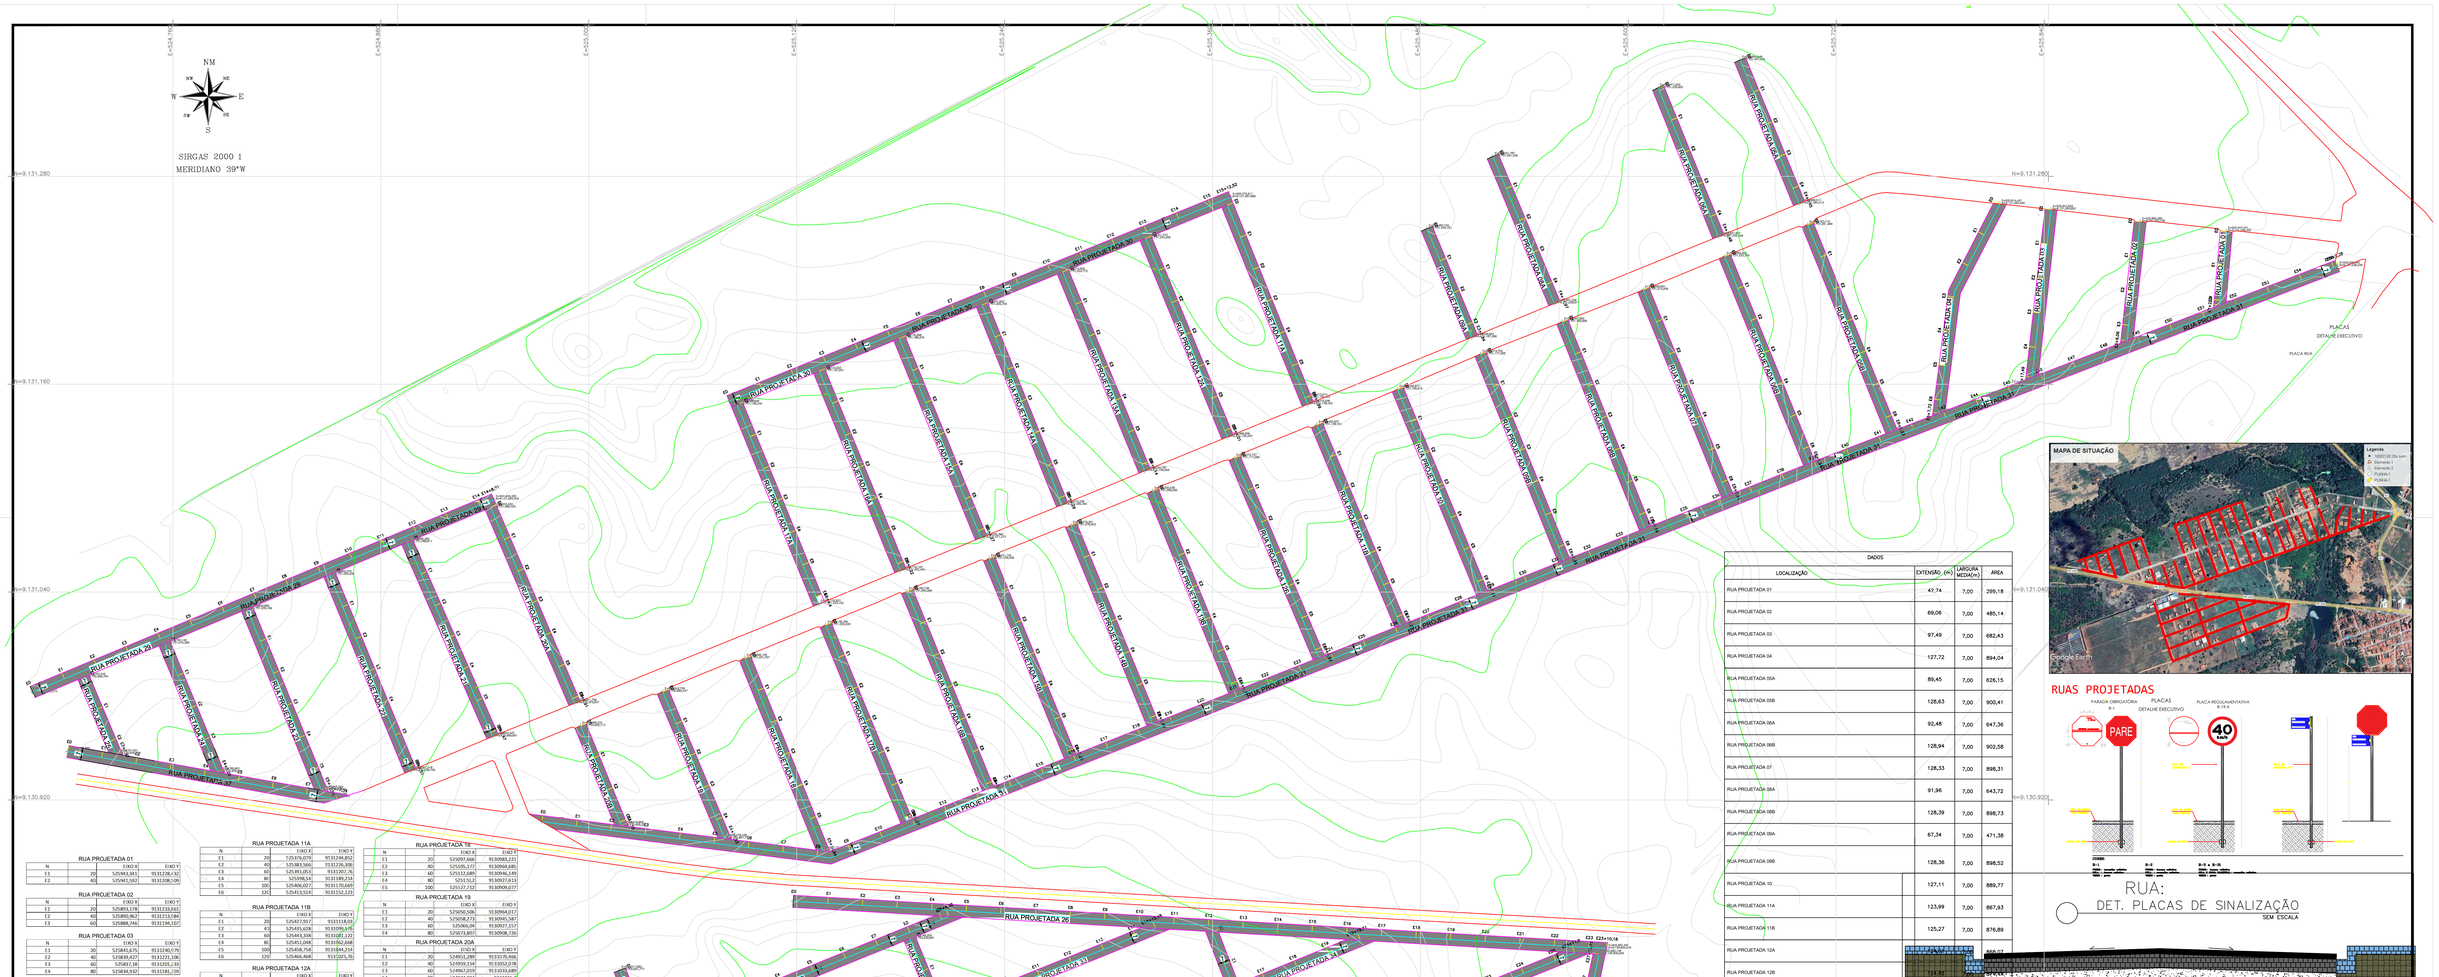

DADOS			
LOCALIZAÇÃO	EXTENSÃO (M)	LARGURA MEDIA(m)	ÁREA
RUA PROJETADA 01	47,74	7,00	299,18
RUA PROJETADA 02	69,06	7,00	485,14
RUA PROJETADA 03	97,49	7,00	682,43
RUA PROJETADA 04	127,72	7,00	894,04
RUA PROJETADA 05A	89,45	7,00	626,15
RUA PROJETADA 05B	128,63	7,00	900,41
RUA PROJETADA 06A	92,48	7,00	647,36
RUA PROJETADA 06B	128,94	7,00	902,58
RUA PROJETADA 07	128,33	7,00	898,31
RUA PROJETADA 08A	91,96	7,00	643,72
RUA PROJETADA 08B	128,39	7,00	898,73
RUA PROJETADA 09A	67,34	7,00	471,38
RUA PROJETADA 09B	128,36	7,00	898,52
RUA PROJETADA 10	127,11	7,00	889,77
RUA PROJETADA 11A	123,99	7,00	867,93
RUA PROJETADA 11B	125,27	7,00	876,89
RUA PROJETADA 12A	124,96	7,00	874,72
RUA PROJETADA 12B	124,92	7,00	874,44
RUA PROJETADA 13A	124,14	7,00	868,98
RUA PROJETADA 13B	124,71	7,00	872,97
RUA PROJETADA 14A	124,29	7,00	870,03
RUA PROJETADA 14B	123,69	7,00	865,83
RUA PROJETADA 15A	124,27	7,00	869,89
RUA PROJETADA 15B	123,20	7,00	862,40
RUA PROJETADA 16A	124,22	7,00	869,54
RUA PROJETADA 16B	123,05	7,00	861,35
RUA PROJETADA 17A	124,40	7,00	870,80
RUA PROJETADA 17B	123,37	7,00	886,96
RUA PROJETADA 18	119,94	7,00	839,58
RUA PROJETADA 19	91,92	7,00	643,44
RUA PROJETADA 20A	122,91	7,00	860,37
RUA PROJETADA 20B	62,15	7,00	435,05
RUA PROJETADA 21	122,47	7,00	857,29
RUA PROJETADA 22	122,51	7,00	857,57
RUA PROJETADA 23	110,75	7,00	775,25
RUA PROJETADA 24	80,20	7,00	561,40
RUA PROJETADA 25	47,97	7,00	335,79
RUA PROJETADA 26	470,18	7,00	3.291,26
RUA PROJETADA 27	199,24	7,00	1.394,68
RUA PROJETADA 28	245,48	7,00	1.739,36
RUA PROJETADA 29	288,71	7,00	2.020,97
RUA PROJETADA 30	312,52	7,00	2.187,64
RUA PROJETADA 31	1.102,38	7,00	7.716,66
RUA PROJETADA 32	184,38	7,00	1.290,66
RUA PROJETADA 33	292,48	7,00	2.047,36
RUA PROJETADA 34	399,71	7,00	2.797,97
RUA PROJETADA 35	511,90	7,00	3.583,30
RUA PROJETADA 36	555,71	7,00	3.903,97
RUA PROJETADA 37	157,54	7,00	1.102,78
RUA PROJETADA 38	127,29	7,00	891,03
AREA TOTAL: 62.456,81 M²			

RUA PROJETADA 01

N	E/O X	E/O Y
E1	20	525943,047	9113128,147
E2	40	525943,341	9113128,132
E3	60	525943,592	9113128,109

RUA PROJETADA 02

N	E/O X	E/O Y
E1	20	525893,178	9113133,611
E2	40	525890,962	9113133,586
E3	60	525888,746	9113134,107

RUA PROJETADA 03

N	E/O X	E/O Y
E1	20	525840,675	9113140,075
E2	40	525839,427	9113221,106
E3	60	525837,18	9113301,213
E4	80	525834,932	9113381,159

RUA PROJETADA 04

N	E/O X	E/O Y
E1	20	525805,245	9113146,275
E2	40	525796,07	9113228,594
E3	60	525787,86	9113230,132
E4	80	525785,314	9113230,594
E5	100	525782,768	9113231,757
E6	120	525780,222	9113310,92

RUA PROJETADA 05A

N	E/O X	E/O Y
E1	20	525672,243	9113328,158
E2	40	525679,738	9113330,156
E3	60	525687,233	9113291,535
E4	80	525694,929	9113273,053

RUA PROJETADA 05B

N	E/O X	E/O Y
E1	20	525711,023	9113233,132
E2	40	525718,531	9113214,695
E3	60	525726,038	9113196,152
E4	80	525733,546	9113177,82
E5	100	525741,054	9113159,282
E6	120	525748,561	9113140,745

RUA PROJETADA 06A

N	E/O X	E/O Y
E1	20	525624,758	9113312,114
E2	40	525632,263	9113293,675
E3	60	525639,768	9113275,137
E4	80	525647,272	9113256,598

RUA PROJETADA 06B

N	E/O X	E/O Y
E1	20	525664,266	9113215,207
E2	40	525670,728	9113196,733
E3	60	525678,224	9113178,258
E4	80	525685,852	9113159,723
E5	100	525693,414	9113141,207
E6	120	525700,975	9113122,692

RUA PROJETADA 07

N	E/O X	E/O Y
E1	20	525616,202	9113195,989
E2	40	525623,753	9113177,47
E3	60	525631,304	9113158,95
E4	80	525638,855	9113140,431
E5	100	525646,406	9113121,91
E6	120	525653,956	9113103,39

RUA PROJETADA 08A

N	E/O X	E/O Y
E1	20	525525,324	9113172,192
E2	40	525532,886	9113154,74
E3	60	525544,975	9113151,1
E4	80	525552,204	9113137,218

RUA PROJETADA 08B

N	E/O X	E/O Y
E1	20	525569,304	9113177,435
E2	40	525576,855	9113158,11
E3	60	525584,188	9113140,107
E4	80	525591,521	9113121,105
E5	100	525598,073	9113103,18
E6	120	525604,625	9113084,255

RUA PROJETADA 09A

N	E/O X	E/O Y
E1	20	525481,387	9113131,284
E2	40	525489,041	9113212,206
E3	60	525496,694	9113194,129

RUA PROJETADA 09B

N	E/O X	E/O Y
E1	20	525522,201	9113158,177
E2	40	525529,7	9113140,186
E3	60	525537,218	9113122,195
E4	80	525544,699	9113105,105
E5	100	525552,198	9113087,114
E6	120	525559,698	9113066,023

RUA PROJETADA 10

N	E/O X	E/O Y
E1	20	525473,524	9113138,494
E2	40	525482,171	9113120,07
E3	60	525489,818	9113101,131
E4	80	525497,465	9113082,192
E5	100	525505,112	9113064,573
E6	120	525512,759	9113046,192

RUA PROJETADA 11A

N	E/O X	E/O Y
E1	20	525396,335	9113023,793
E2	40	525398,922	9113005,288
E3	60	525406,499	9112984,783
E4	80	525414,085	9112966,277
E5	100	525421,672	9112947,772
E6	120	525429,258	9112929,267

RUA PROJETADA 11B

N	E/O X	E/O Y
E1	20	525396,335	9113023,793
E2	40	525398,922	9113005,288
E3	60	525406,499	9112984,783
E4	80	525414,085	9112966,277
E5	100	525421,672	9112947,772
E6	120	525429,258	9112929,267

RUA PROJETADA 12A

N	E/O X	E/O Y
E1	20	525328,996	9113125,719
E2	40	525334,107	9113107,229
E3	60	525344,241	9113088,738
E4	80	525351,864	9113070,248
E5	100	525359,487	9113051,758
E6	120	525367,111	9113033,267

RUA PROJETADA 12B

N	E/O X	E/O Y
E1	20	525383,53	9113108,801
E2	40	525388,29	9113090,435
E3	60	525396,066	9113072,099
E4	80	525403,843	9113053,581
E5	100	525411,619	9113035,156
E6	120	525419,396	9113006,73

RUA PROJETADA 13A

N	E/O X	E/O Y
E1	20	525351,221	9113206,277
E2	40	525358,022	9113187,772
E3	60	525296,419	9113169,174
E4	80	525304,033	9113150,774
E5	100	525311,624	9113132,175
E6	120	525319,225	9113113,775

RUA PROJETADA 13B

N	E/O X	E/O Y
E1	20	525332,993	9113179,764
E2	40	525340,548	9113161,246
E3	60	525348,103	9113142,728
E4	80	525355,657	9113124,209
E5	100	525363,212	9113105,691
E6	120	525370,767	9113087,172

RUA PROJETADA 14A

N	E/O X	E/O Y
E1	20	525234,443	9113147,255
E2	40	525241,882	9113168,638
E3	60	525249,322	9113190,021
E4	80	525256,761	9113211,509
E5	100	525264,201	9113232,944
E6	120	525271,64	9113094,379

RUA PROJETADA 14B

N	E/O X	E/O Y
E1	20	525285,958	9113060,692
E2	40	525293,554	9113041,501
E3	60	525285,151	9113019
E4	80	525308,747	9113004,499
E5	100	525316,344	9112985,598
E6	120	525323,941	9112967,497

RUA PROJETADA 15A

N	E/O X	E/O Y
E1	20	525186,869	9113167,873
E2	40	525196,45	9113149,394
E3	60	525202,032	9113130,857
E4	80	525209,614	9113112,449
E5	100	525217,194	9113093,842
E6	120	525224,775	9113075,334

RUA PROJETADA 15B

N	E/O X	E/O Y
E1	20	525190,06	9113046,742
E2	40	525246,24	9113022,226
E3	60	525253,81	9113003,71
E4	80	525261,56	9112985,193
E5	100	525268,92	9112966,677
E6	120	525276,48	9112948,161

RUA PROJETADA 16A

N	E/O X	E/O Y
E1	20	525060,551	9113153,151
E2	40	525067,952	9113134,651
E3	60	525063,147	9113116,129
E4	80	525070,548	9113097,629
E5	100	525077,949	9113079,128
E6	120	525085,349	9113060,628

RUA PROJETADA 16B

N	E/O X	E/O Y
E1	20	525102,201	9113139,745
E2	40	525108,787	9113131,239
E3	60	525115,374	9113122,733
E4	80	525121,961	9113114,227
E5	100	525128,548	9113105,721
E6	120	525135,135	9113097,225

RUA PROJETADA 17A

N	E/O X	E/O Y
E1	20	525093,197	9113129,742
E2	40	525100,787	9113111,239
E3	60	525108,378	9113092,736
E4	80	525115,969	9113074,232
E5	100	525123,559	9113055,729
E6	120	525131,151	9113037,225

RUA PROJETADA 17B

N	E/O X	E/O Y
E1	20	525065,351	9113043,217
E2	40	525032,76	9113084,647
E3	60	525040,198	9113046,082
E4	80	525047,637	9113047,516
E5	100	525055,076	9113028,951
E6	120	525062,515	9113010,386
E7	140	525069,954	9113001,821
E8	160	525077,393	9113073,256
E9	180	525084,832	9113054,690
E10	200	525092,27	9113036,126
E11	220	525099,709	9113017,561
E12	240	525107,148	9113038,995

RUA PROJETADA 18

N	E/O X	E/O Y
E1	20	525074,461	9113031,449
E2	40	525081,625	9113012,231
E3	60	525088,788	9112993,014
E4	80	525130,112	9113066,216
E5	100	525248,664	9113073,398
E6	120	525167,199	9113781,2
E7	140	525185,743	9113788,693
E8	160	525204,286	9113796,185
E9	180	525222,829	9113803,677
E10	200	525241,374	9113811,169
E11	220	525259,917	9113818,661
E12	240	525278,461	9113826,153
E13	260	525297,005	9113833,646
E14	280	525315,548	9113841,138

RUA PROJETADA 19

N	E/O X	E/O Y
E1	20	525050,508	9113094,017
E2	40	525058,273	9113045,587
E3	60	525066,04	9113097,157
E4	80	525073,807	9113008,726

RUA PROJETADA 20A

N	E/O X	E/O Y
E1	20	524952,289	9113135,466
E2	40	524959,154	9113052,078
E3	60	524967,019	9113033,689
E4	80	524974,884	9113315,3
E5	100	524982,75	9113096,912
E6	120	524990,615	9113078,523

RUA PROJETADA 20B

N	E/O X	E/O Y
E1	20	525052,834	9113044,214
E2	40	525050,436	9113025,215
E3	60	525038,036	9113007,216

RUA PROJETADA 21

N	E/O X	E/O Y
E1	20	524963,314	9113150,495
E2	40	524951,346	9113132,179
E3	60	524919,378	9113113,662
E4	80	524927,411	9113095,146
E5	100	524935,442	9113077,23
E6	120	524943,474	9113058,915

RUA PROJETADA 22

N	E/O X	E/O Y
E1	20	524857,986	9113151,142
E2	40	524846,605	9113133,049
E3	60	524873,217	9113094,556
E4	80	524882,832	9113076,062
E5	100	524888,447	9113057,569
E6	120	524896,063	9113038,057

RUA PROJETADA 23

N	E/O X	E/O Y
E1	20	524810,424	9113111,656
E2	40	524817,988	9113093,14
E3	60	524825,552	9113074,624
E4	80	524834,116	9113056,11
E5	100	524840,68	9113037,597

RUA PROJETADA 24

N	E/O X	E/O Y
E1	20	524762,792	9113091,806
E2	40	524776,439	9113073,325
E3	60	524778,085	9113054,845

RUA PROJETADA 25

N	E/O X	E/O Y
E1	20	524716,523	9113072,389
E2	40	524723,9	9113053,944

RUA PROJETADA 26

N	E/O X	E/O Y
E1	20	525337,977	9113060,598
E2	40	525337,945	9113039,146
E3	60	525337,92	9113017,985
E4	80	525337,876	9113016,825
E5	100	525337,832	9113015,665
E6	120	525337,809	9113014,506
E7	140	525337,755	9113013,347
E8	160	525277,741	9113012,187
E9	180	525337,728	9113011,027
E10	200	525337,674	9113009,868
E11	220	525337,621	9113008,708
E12	240	525337,607	9113007,549
E13	260	525337,553	9113006,389
E14	280	525337,499	9113005,229
E15	300	525337,546	9113004,07
E16	320	525337,472	9113002,911
E17	340	525337,439	9113001,751
E18	360	525337,406	9113000,591
E19	380	525337,371	9112999,432
E20	400	525337,338	9112998,272
E21	420	525337,304	9112997,113
E22	440	525337,271	9112995,954
E23	460	525337,237	9112994,794

RUA PROJETADA 27

N	E/O X	E/O Y
E1	20	525289,251	9113002,124
E2	40	525289,223	9113003,285
E3	60	525289,196	9113004,445
E4	80	525289,168	9113005,606
E5	100	525289,141	9113006,767
E6	120	525289,113	9113007,927
E7	140	525289,086	9113009,088
E8	160	525289,058	9113010,248
E9	180	525289,031	9113011,409
E10	200	525289,003	9113012,569
E11	220	525288,976	9113013,730
E12	240	525288,948	9113014,891
E13	260	525288,921	9113016,051
E14	280	525288,893	9113017,212
E15	300	525288,866	9113018,372
E16	320	525288,838	9113019,533
E17	340	525288,811	9113020,693
E18	360	525288,783	9113021,854
E19	380	525288,756	9113023,014
E20	400	525288,728	9113024,175
E21	420	525288,701	9113025,335
E22	440	525288,673	9113026,496
E23	460	525288,646	9113027,656

RUA PROJETADA 28

N	E/O X	E/O Y
E1	20	525289,251	9113002,124
E2	40	525532,75	9113084,647
E3	60	525540,188	9113046,082
E4	80	525547,627	9113047,516
E5	100	525555,076	9113028,951
E6	120	525562,515	9113010,386
E7	140	525569,954	9113001,821
E8	160	525577,393	9113073,256
E9	180	525584,832	9113054,690
E10	200	525592,27	9113036,126
E11	220	525599,709	9113017,561
E12	240	525107,148	9113038,995

RUA PROJETADA 29

N	E/O X	E/O Y
E1	20	524607,317	9113089,971
E2	40	524615,795	9113097,67
E3	60	524734,235	9113105,368
E4	80	524752,684	9113113,067
E5	100	524771,153	9113120,765
E6	120	524789,622	9113128,464
E7	140	524808,071	9113136,162
E8	160	524826,53	9113143,861
E9	180	524844,989	9113151,559
E10	200	524863,448	9113159,258
E11	220	524881,907	9113166,956
E12	240	524900,367	9113174,655
E13	260	524918,825	9113182,353
E14	280	524937,284	9113190,052

RUA PROJETADA 30

N	E/O X	E/O Y
E1	20	524699,57	9113157,708
E2	40	525158,094	9113165,246
E3	60	525166,619	9113172,785
E4	80	525155,144	9113179,323
E5	100	525173,669	9113187,862
E6	120	525192,194	9113195,401
E7	140	525210,718	9113202,94
E8	160	525229,243	9113210,478
E9	180	525247,768	9113218,017
E10	200	525266,293	9113225,556
E11	220	525284,818	9113233,095
E12	240	525303,343	9113240,633
E13	260	525321,867	9113248,172
E14	280	525340,392	9113255,711
E15	300	525358,917	9113263,249

RUA PROJETADA 32

N	E/O X	E/O Y
E1	20	525005,447	9113071,181
E2	40	525073,592	9113079,671
E3	60	525092,136	9113088,161
E4	80	525111,081	9113013,651
E5	100	525129,625	9113038,142
E6	120	525148,17	9113028,631
E7	140	525166,715	9113036,121
E8	160	525185,259	9113043,611
E9	180	525203,804	9113051,1

RUA PROJETADA 33

N	E/O X	E/O Y
E1	20	525074,461	9113031,449
E2	40	525093,025	9113751,231
E3	60	525111,588	9113758,234
E4	80	525130,112	9113766,216
E5	100	525248,664	9113773,398
E6	120	525167,199	9113781,2
E7	140	525185,743	9113788,693
E8	160	525204,286	9113796,185
E9	180	525222,829	9113803,677
E10	200	525241,374	9113811,169
E11	220	525259,917	9113818,661
E12	240	525278,461	9113826,153
E13	260	525297,005	9113833,646
E14	280	525315,548	9113841,138

RUA PROJETADA 34

N	E/O X	E/O Y
E1	20	525093,871	9113095,246
E2	40	525112,383	9113097,736
E3	60	525130,896	9113099,584
E4	80	525149,408	9113717,912
E5	100	525167,921	9113725,522
E6	120	525186,433	9113733,131
E7	140	525204,945	9113740,66
E8	160	525223,458	9113748,229
E9	180	525241,97	9113755,798
E10	200	525260,483	9113763,367
E11	220	525278,995	9113770,936
E12	240	525297,508	9113778,505
E13	260	525316,02	9113786,074
E14	280	525334,533	9113793,643
E15	300	525353,045	9113801,212
E16	320	525371,558	9113808,781
E17	340	525390,07	9113816,35
E18	360	525408,583	9113823,918
E19	380	525427,095	9113831,487

RUA PROJETADA 35

N	E/O X	E/O Y
E1	20	525213,511	9113047,162
E2	40	525233,689	9113054,668
E3	60	525262,237	9113042,174
E4	80	525268,765	9113039,679
E5	100	525295,313	9113038,185
E6	120	525305,842	9113036,691
E7	140	525318,38	9113035,196
E8	160	525342,918	9113033,702
E9	180	525355,457	9113032,208
E10	200	525367,995	9113030,713
E11	220	525380,534	9113029,219
E12	240	525393,072	9113027,725
E13	260	525405,611	9113026,231
E14	280	525418,149	9113024,736
E15	300	525430,688	9113023,242
E16	320	525443,226	9113021,748
E17	340	525455,765	9113020,253
E18	360	525468,303	9113018,759
E19	380	525480,842	9113017,265

RUA PROJETADA 36

N	E/O X	E/O Y
E1	20	525125,765	9113036,663
E2	40	525134,294	9113004,378
E3	60	525162,824	9113013,905
E4	80	525181,353	9113019,532
E5	100	525199,883	9113026,159
E6	120	525218,412	9113034,486
E7	140	525236,942	9113042,013
E8	160	525255,471	9113049,54
E9	180	525274,001	9113057,067
E10	200	525292,53	9113064,594
E11	220	525311,06	9113072,121
E12	240	525329,59	9113079,648
E13	260	525348,119	9113087,175
E14	280	525366,649	9113094,702
E15	300	525385,178	9113102,229
E16	320	525403,708	9113109,756
E17	340	525422,237	9113117,283
E18	360	525440,767	9113124,809
E19	380	525459,296	9113132,337
E20	400	525477,826	9113139,864
E21	420	525496,356	9113147,391
E22	440	525514,885	9113154,918
E23	460	525533,415	9113162,445
E24	480	525551,944	9113169,972
E25	500	525570,474	9113177,499
E26	520	525589,003	9113185,026
E27	540	525579,944	9113815,561

RUA PROJETADA 37

N	E/O X	E/O Y
E1	20	525138,944	9110944,622
E2	40	525138,637	9110960,984
E3	60	525138,331	9110591,896
E4	80	525138,024	9110594,208
E5	100	525297,718	9110930,519
E6	120	525817,411	9110927,031
E7	140	525837,105	9110923,543

RUA PROJETADA 38

N	E/O X	E/O Y
E1	20	525366,945	9110825,249
E2	40	525374,12	9110806,58
E3	60	525381,295	9110787,911
E4	80	525388,47	9110769,243
E5	100	525395,645	9110750,574
E6	120	525402,82	9110731,905

RUA PROJETADA 31

N	E/O X	E/O Y
E1	20	524902,833	9110004,972
E2	40	525012,476	9110002,477
E3	60	525022,12	9110019,982
E4	80	525052,364	9110037,487
E5	100	525072,208	9110054,992
E6	120	525092,051	9110892,497
E7	140	525111,895	9110890,001
E8	160	525131,739	9110887,506
E9	180	525150,834	9110884,956
E10	200	525169,405	9110808,438
E11	220	525187,976	9110806,919
E12	240	525206,588	9110911,186
E13	260	525225,179	9110915,553
E14	280	525243,77	9110027,933
E15	300	525262,361	9110030,313
E16	320	525280,952	9110042,681
E17	340	525299,543	9110050,051
E18	360	525318,134	9110057,428
E19	380	525336,725	9110064,801
E20	400	525355,316	9110072,176
E21	420	525373,907	9110079,551
E22	440	525392,498	9110086,923
E23	460	525411,089	9110094,297
E24	480	525429,68	9110101,671
E25	500	525448,271	9110109,045
E26	520	525466,862	9110116,418
E27	540	525485,453	9110173,791
E28	560	525504,045	9110331,166
E29	580	525522,636	9110338,54
E30	600	525541,227	9110345,914
E31	620	525559,818	9110353,287
E32	640	525578,409	9110360,661
E33	660	525597	9110368,034
E34	680	525615,591	9110375,409
E35	700	525634,182	9110382,782
E36	720	525652,773	9110390,156
E37	740	525671,364	9110397,529
E38	760	525689,955	9110104,904
E39	780	525708,546	9110112,254
E40	800	525727,236	9110119,45
E41	820	525745,877	9110126,646
E42	840	525764,517	9110133,842
E43	860	525783,198	9110141,038
E44	880	525801,858	9110148,234
E45	900	525820,539	9110155,43
E46	920	525839,179	9110162,626
E47	940	525857,84	9110169,823
E48	960	525876,5	9110177,019
E49	980	525895,161	9110184,215
E50	1000	525913,821	9110191,411
E51	1020	525932,482	9110198,607
E52	1040	525951,142	9110205,803
E53	1060	525969,803	9110212,999
E54	1080	525988,464	9110230,196
E55	1100	526007,124	9110227,392

DADOS DO CONTRATANTE			
NOME: PREFEITURA MUNICIPAL DE SÃO JOSÉ DO BELMONTE		CPF/CNPJ: 10.215.178/0001-	
ENDEREÇO: Rua Augusto Dacarias da Silva, 10, Centro	CIDADE: 56950-000		TELEFONE: -
DADOS DA OBRA/SERVIÇO			
OBRA: PROJETO DE PAVIMENTAÇÃO ASFÁLTICA EM SÃO JOSÉ DO BELMONTE - PE		CPF/CNPJ: 10.280.055/0001-56	
ENDEREÇO: SÃO JOSÉ DO BELMONT