



2 VISTA FRONTAL
ESCALA 1:50

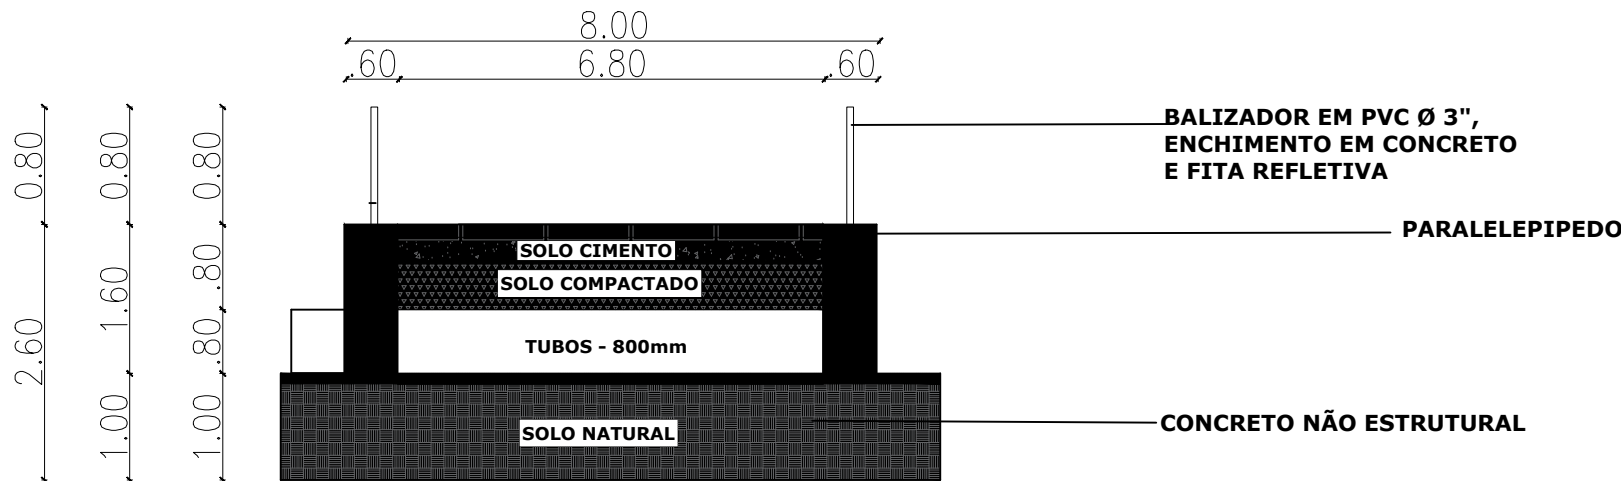

3 CORTE TRANSVERSAL AA
ESCALA 1:50

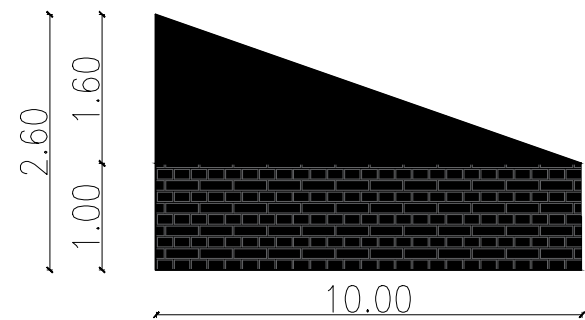

4 CORTE BB - EXTREMIDADES
ESCALA 1:50

CLIENTE:	PREFEITURA MUNICIPAL DE SÃO JOSÉ DO BELMONTE	FOLHA:	03/03
PROJETO:	CONSTRUÇÃO DE PASSAGEM MOLHADA SÃO JOSÉ DO BELMONTE - PE	REVISÃO:	R00
ASSUNTO:	VISTA FRONTAL / CORTES	DATA:	FEV/2026
ENGENHEIRO:	DIEGO SILVA	DESENHO:	JEAN CARVALHO
		ESCALA:	1:75