CATEIRO – CHURRASCARIA
RODIZIO – OFICINA WILSON

8

CICLOFAIXA

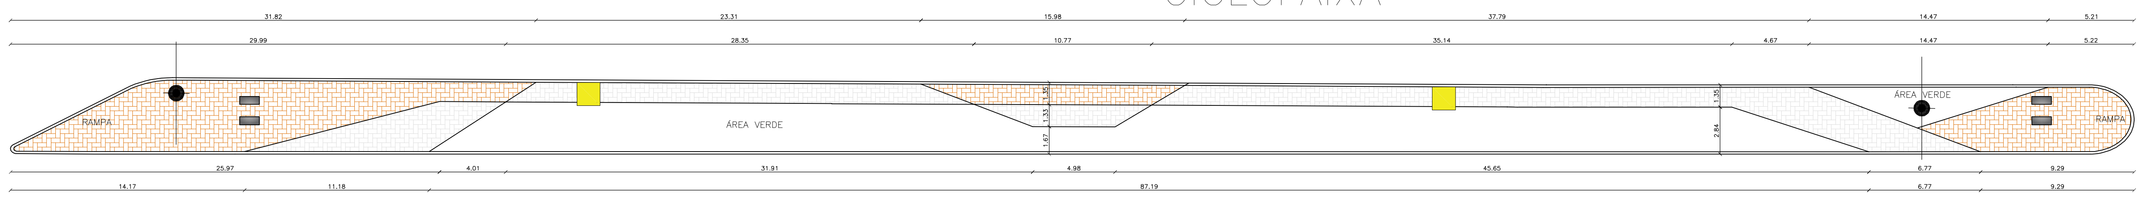

BR 361

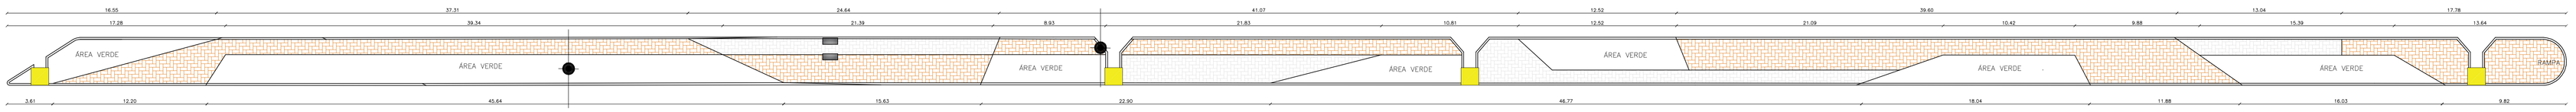

CICLOFAIXA

9

1 PLANTA BAIXA
ESCALA 1:50

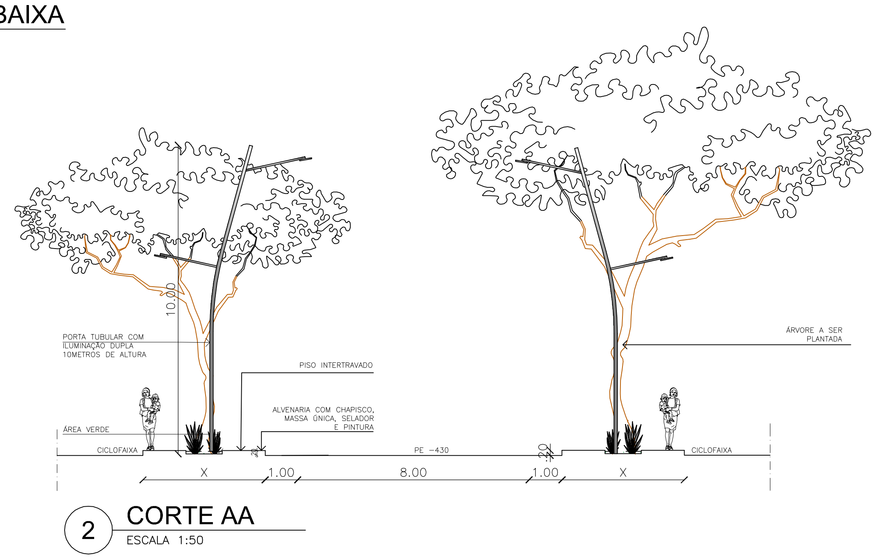

2 CORTE AA
ESCALA 1:50

NOTAS
- COTAS EM METROS;
- COTAS DE NÍVEL EM METROS;
- CONFERIR MEDIDAS, ABERTURAS, NÍVEIS E PRUMOS NO LOCAL;
- MEDIDAS EM COTAS PREVALECEM SOBRE O DESENHO;
- ESSE DESENHO DEVE SER IMPRESSO COLORIDO.

DATA	PROJETO	DESENHO	ESCALA
MAIO /2026	JEAN CARVALHO	JEAN CARVALHO	INDICADA

OBJETO
PROJETO DE REFORMA DOS CANTEIROS NA PE- 430

PROPRIETÁRIO
PREFEITURA MUNICIPAL DE SÃO JOSÉ DO BELMONTE

ENDEREÇO/OBRA
AVENIDA EUCLIDES DE CARVALHO - PE 430

ASSUNTO:
ARQUITETÔNICO

CONTEÚDO:
PLANTA BAIXA

PRANCHA
01/05

PROJETO DESENVOLVIDO POR:
ENGENHEIRO: Diego da Silva Nascimento - CREA 1821874420-PE