




ESC. H=1000 V=100

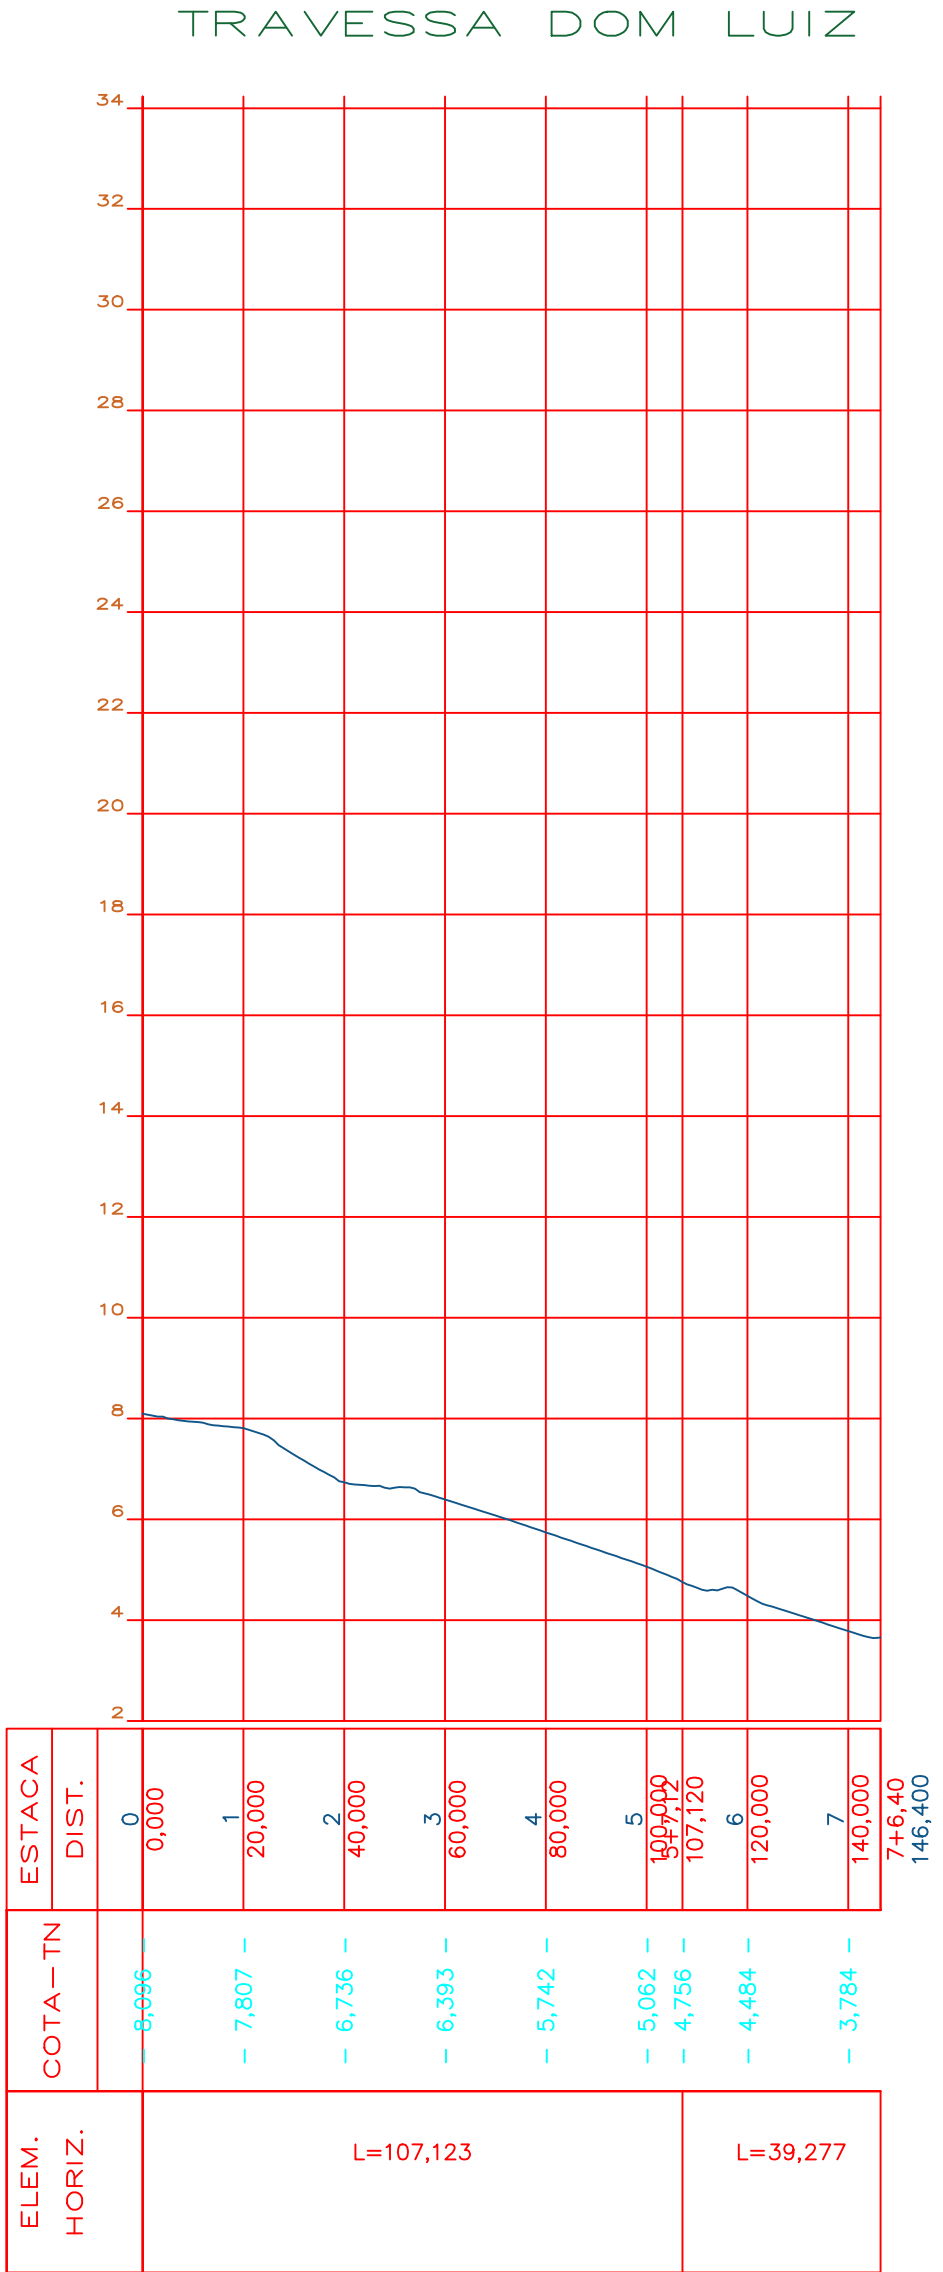


ESC. H=1000 V=100

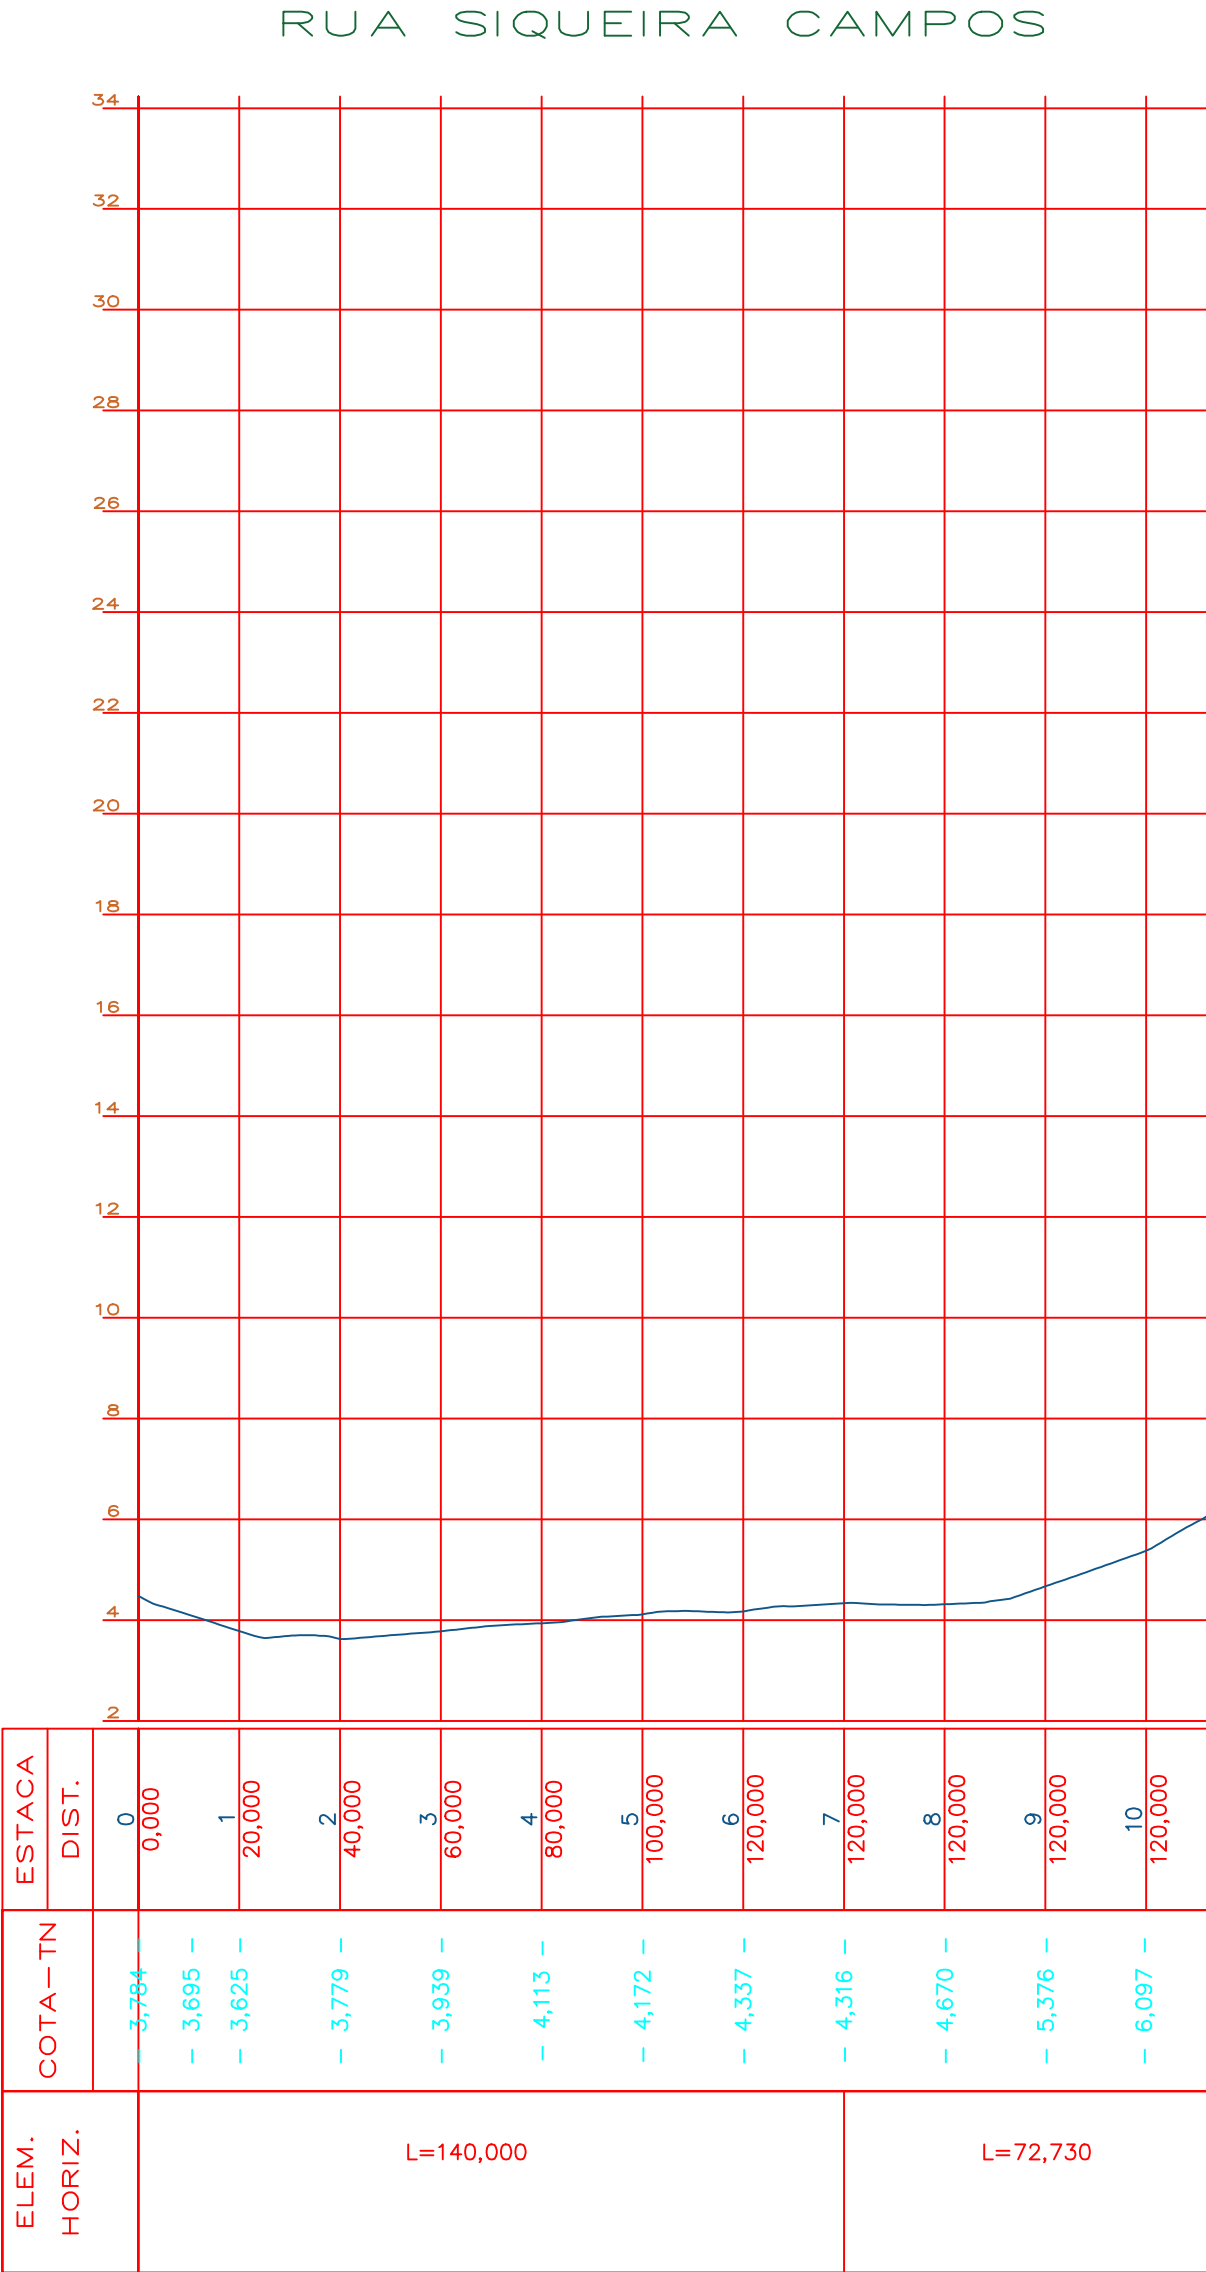


ESC. H=1000 V=100

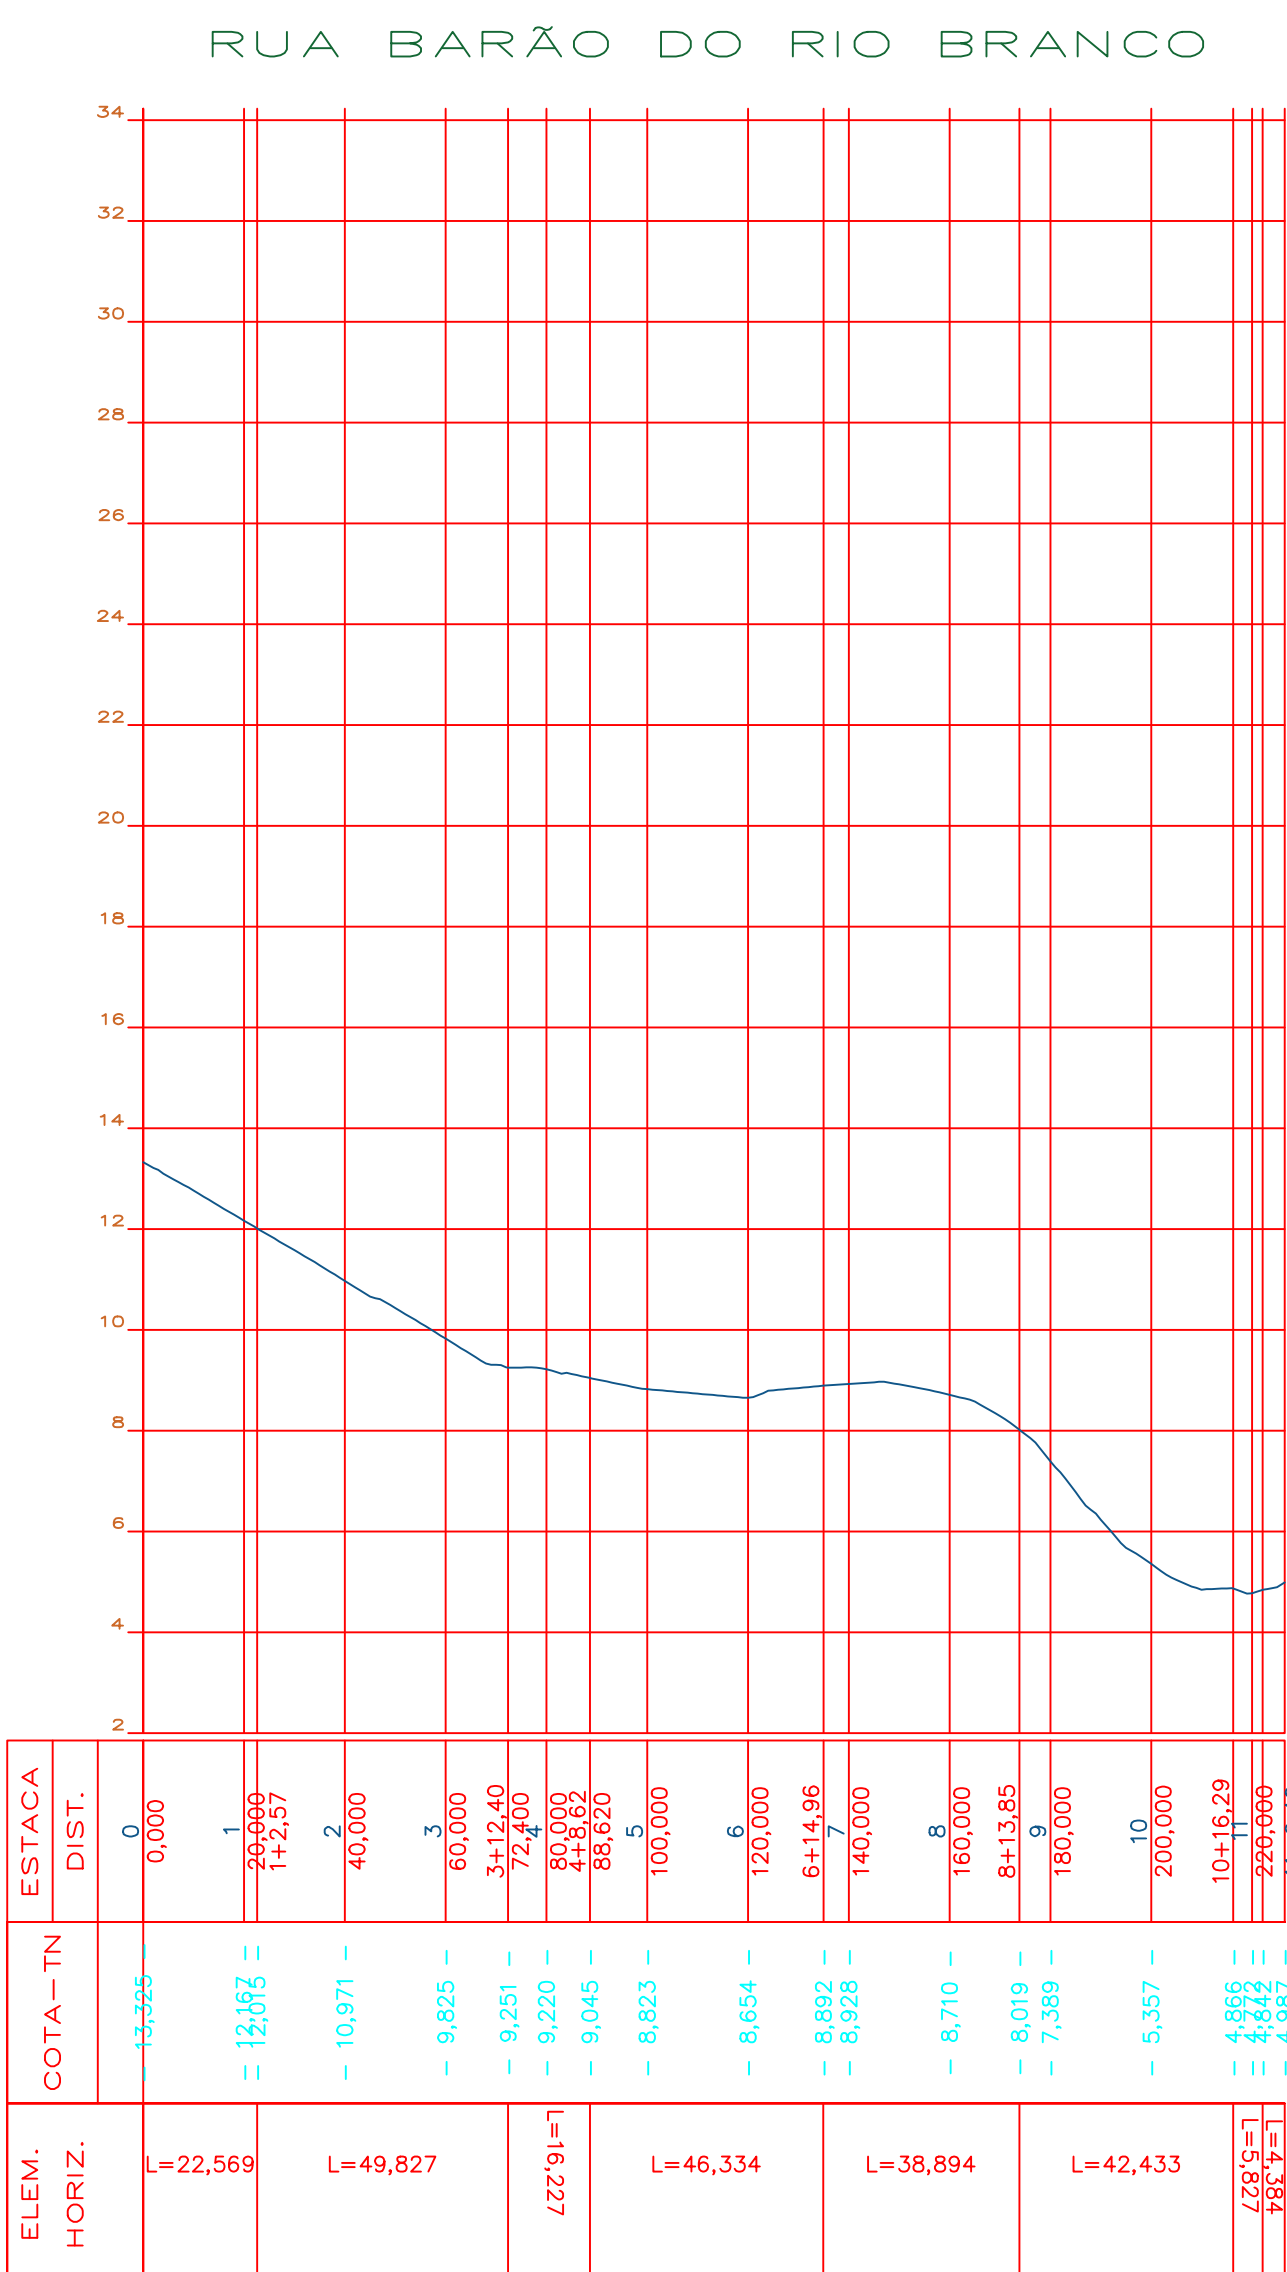


ESC. H=1000 V=100

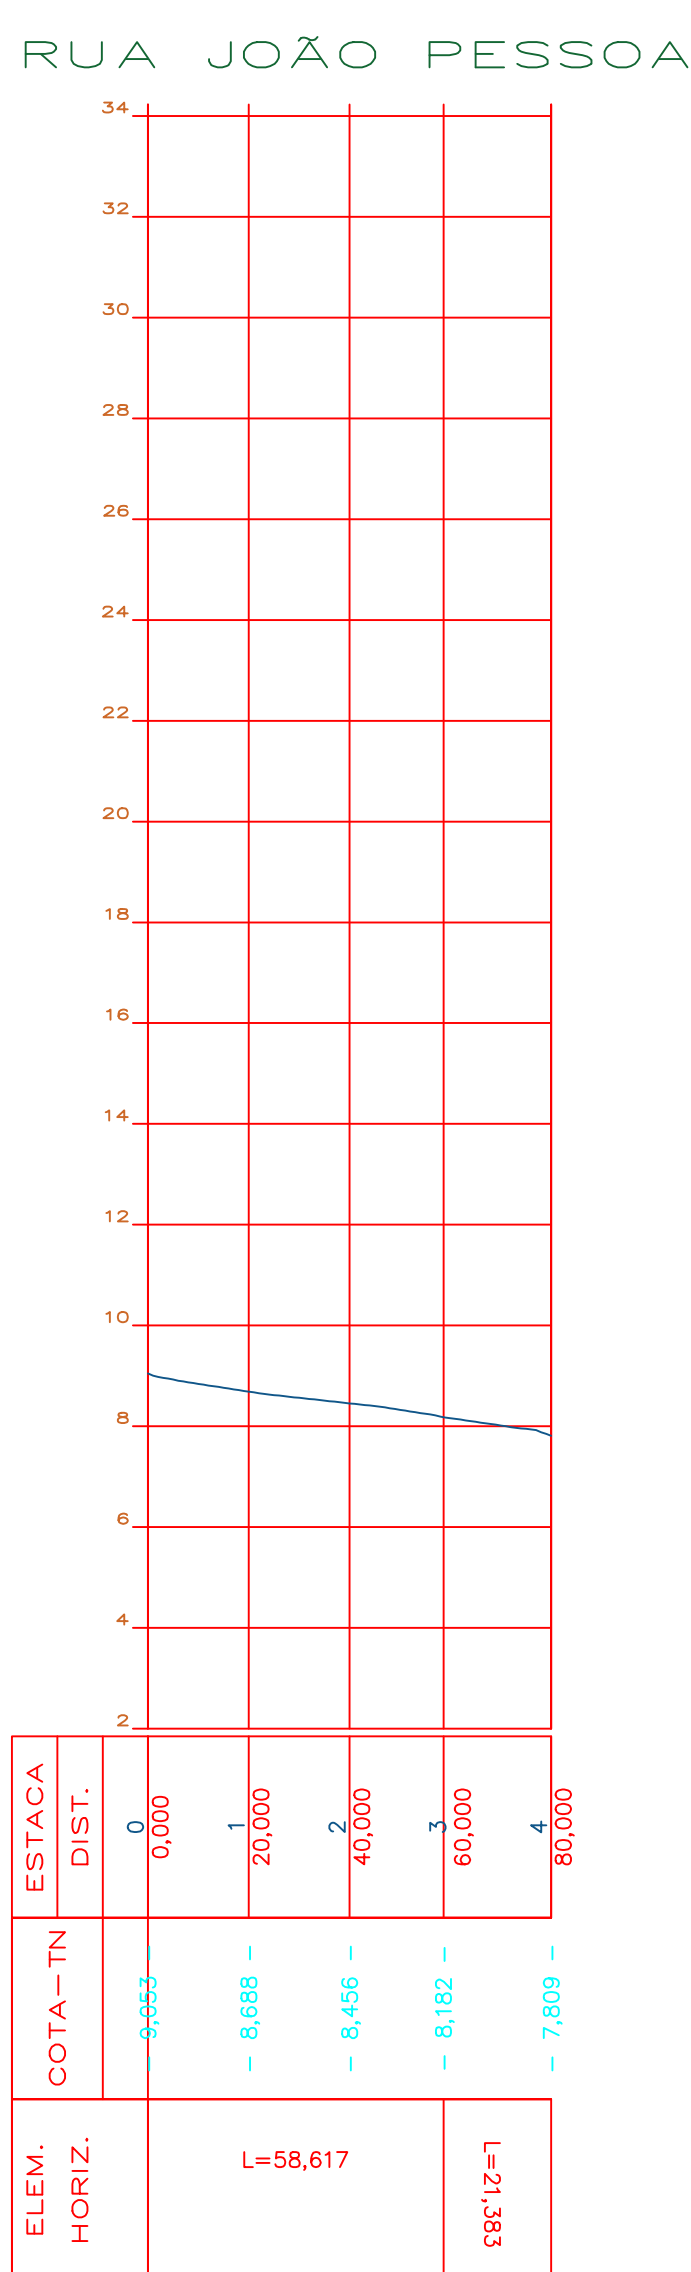


ESC. H=1000 V=100

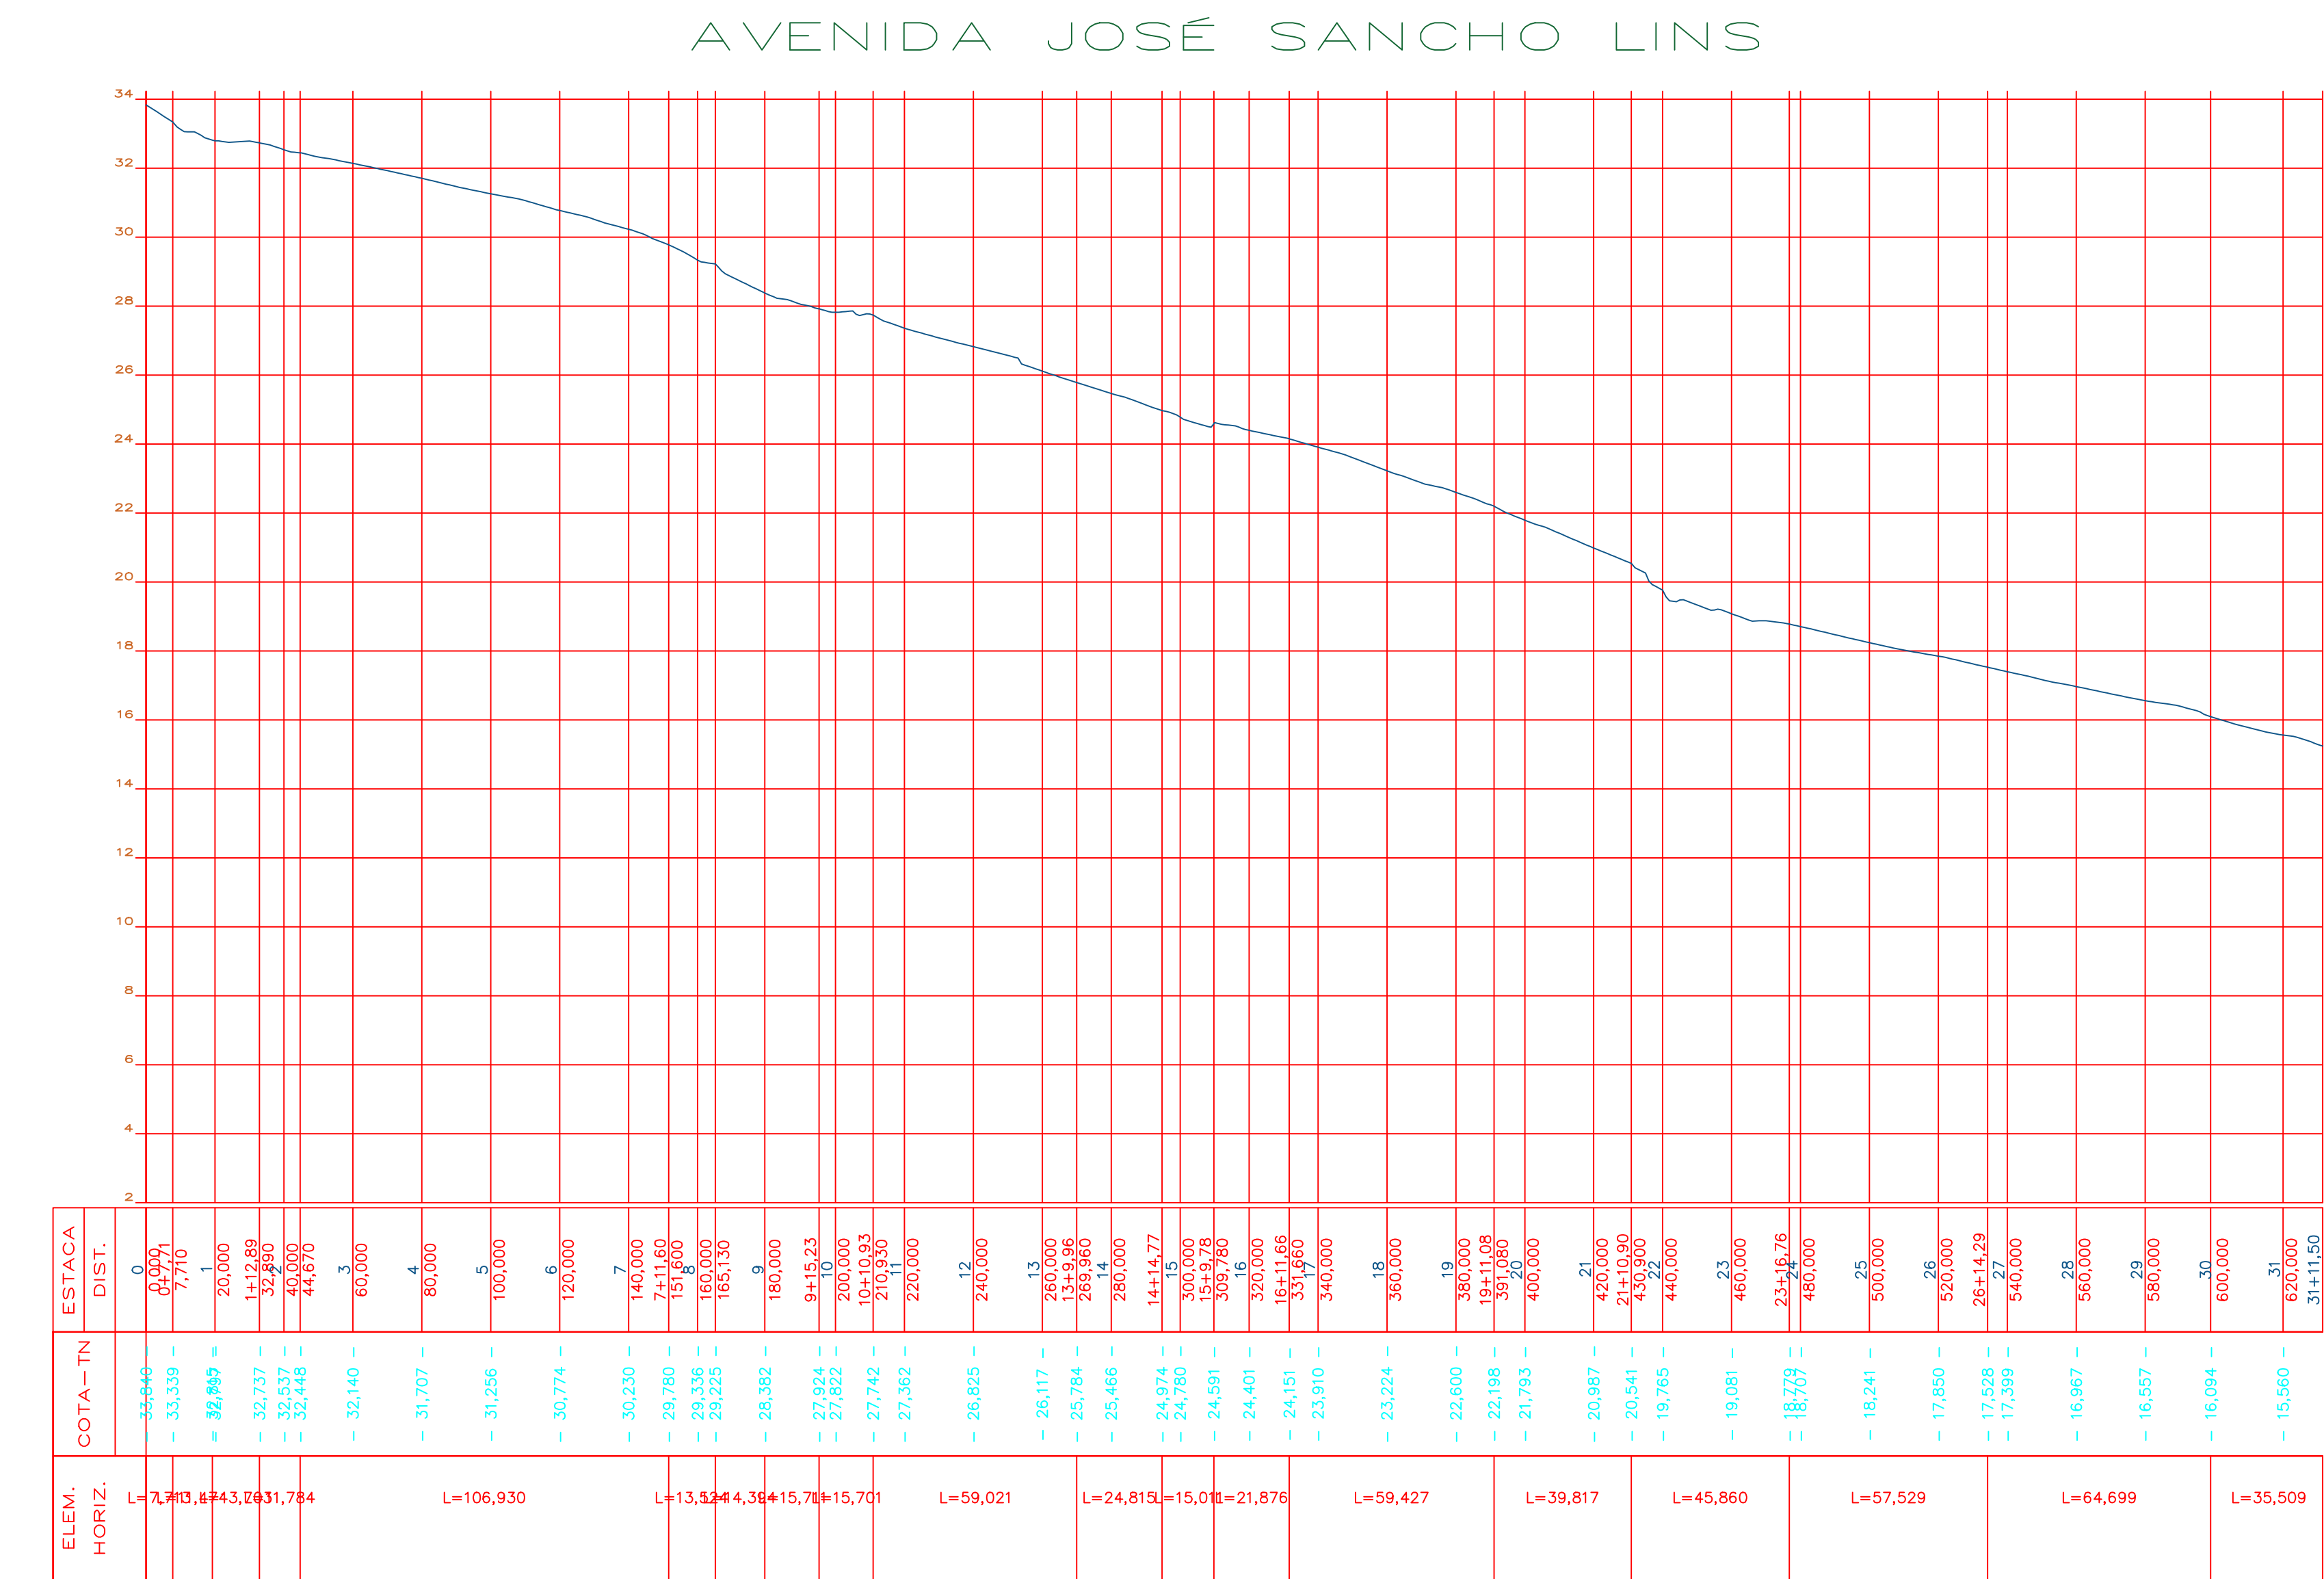

ESC. H=1000 V=100

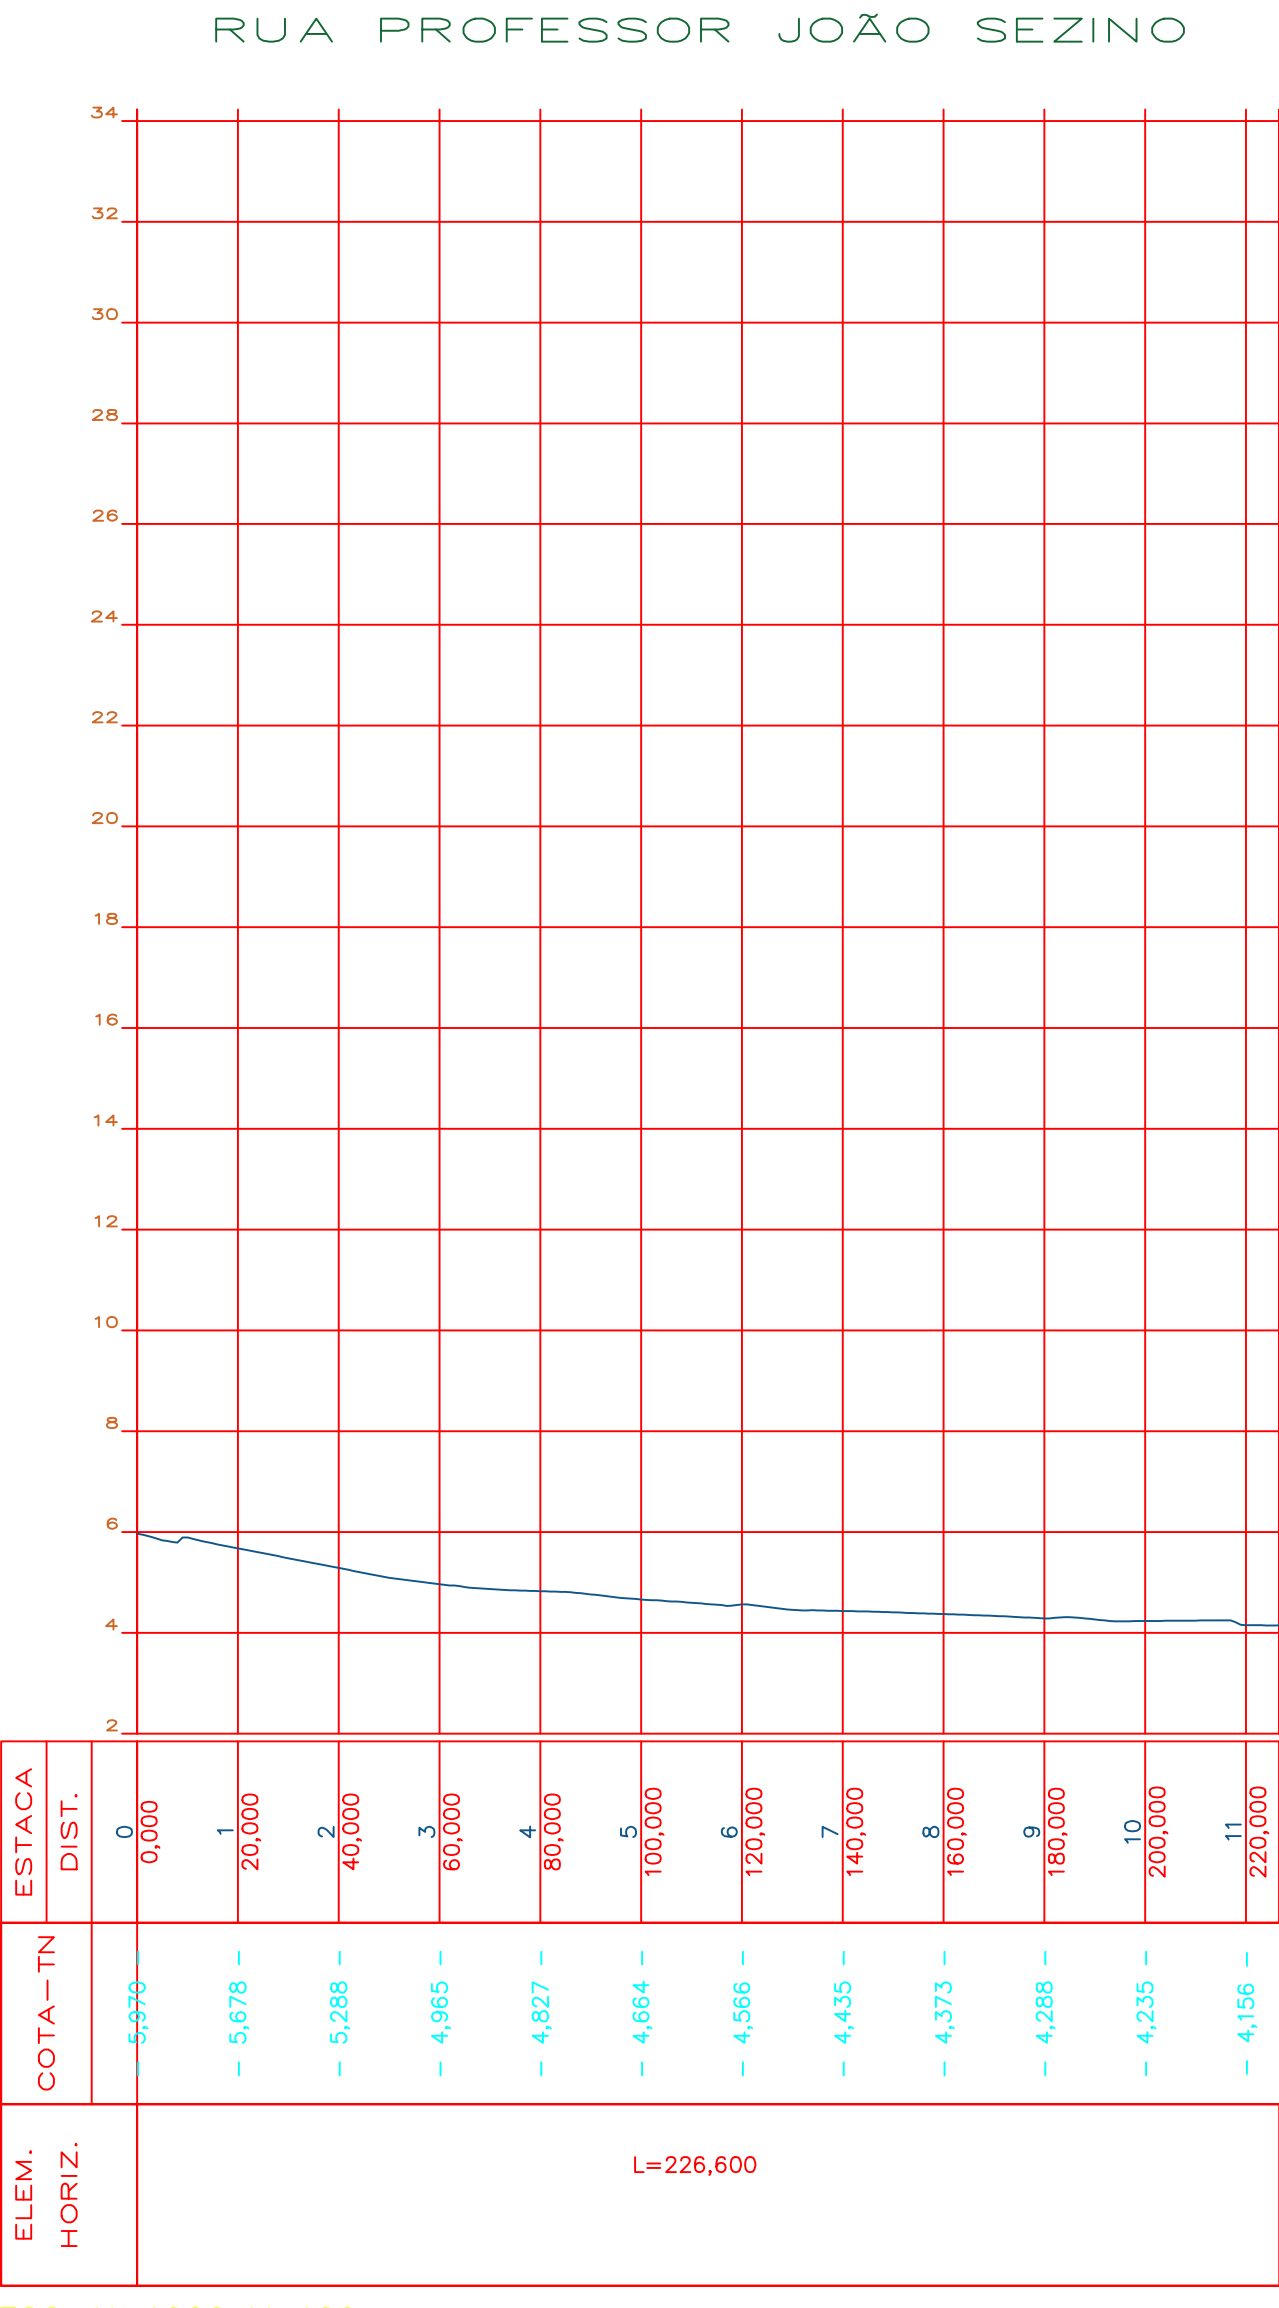

ESC. H=1000 V=100

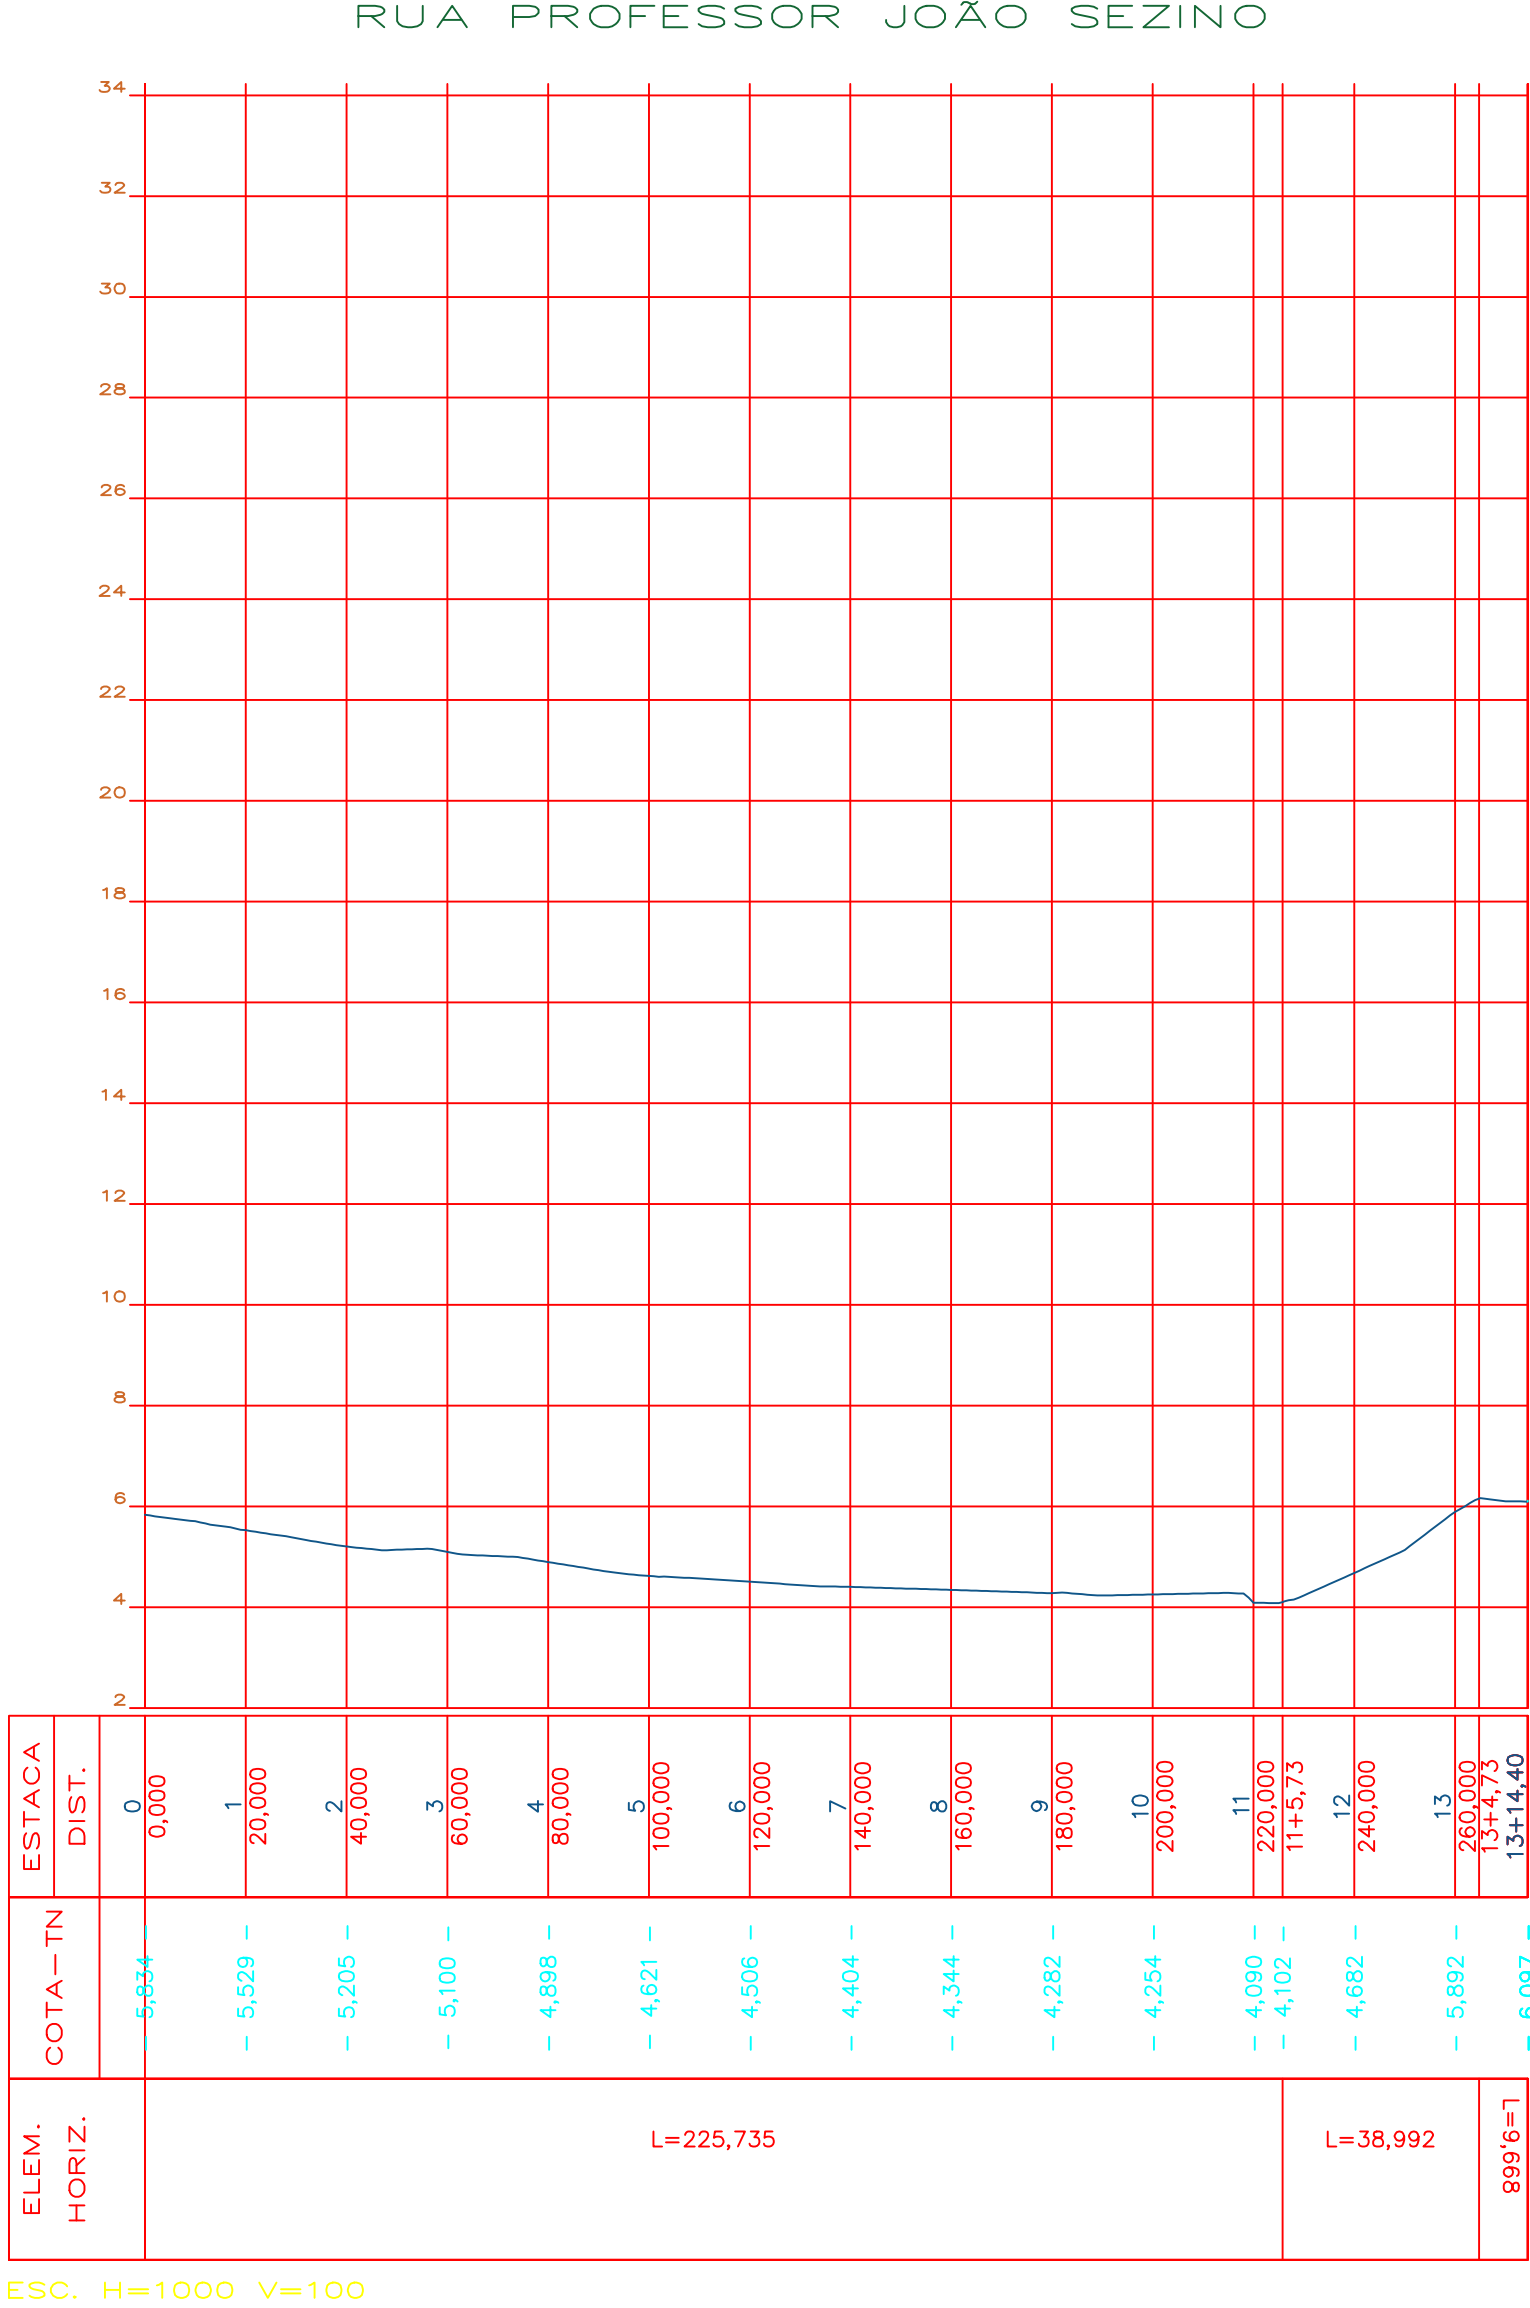

ESC. H=1000 V=100

PREFEITURA MUNICIPAL DO RIO FORMOSO - PE

OBJETO: RECAPEAMENTO ASFALTICO DE DIVERSAS RUAS DO CENTRO DO MUNÍCIO DO RIO FORMOSO - PE

LOCAL: CENTRO, RIO FORMOSO - PE

PRANCHA: 05.06

ESCALA: 1:1000

DATA:

PROPRIETÁRIO: PREFEITURA MUNICIPAL DO RIO FORMOSO - PE

Responsável Técnico : Engenheiro Civil :  
Crea :  
ART Nº:

PLOTAGEM A0

OBSERVAÇÕES: