



PLACA	CODIGO	DIMENSÃO(m)	QUANTIDADES
	Pl-1	1x0,25m	18
	Pl-19	Ø 0,50m	23
	A-32a	1x 0,45m	16
	IDENTIFICAÇÃO 101 - RUA	0,45x0,20m	14

LEGENDA - 1:10.000

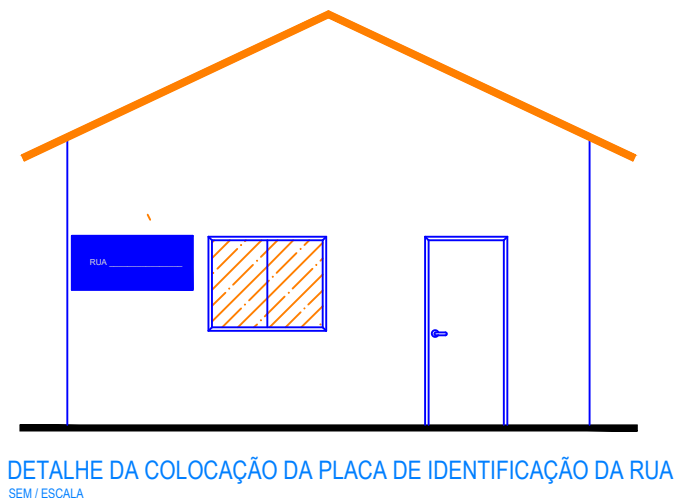



DETALHE DA COLOCAÇÃO DA PLACA DE IDENTIFICAÇÃO DA RUA
101 - RUA

DETALHE DO POSTE DE SUSTENTAÇÃO

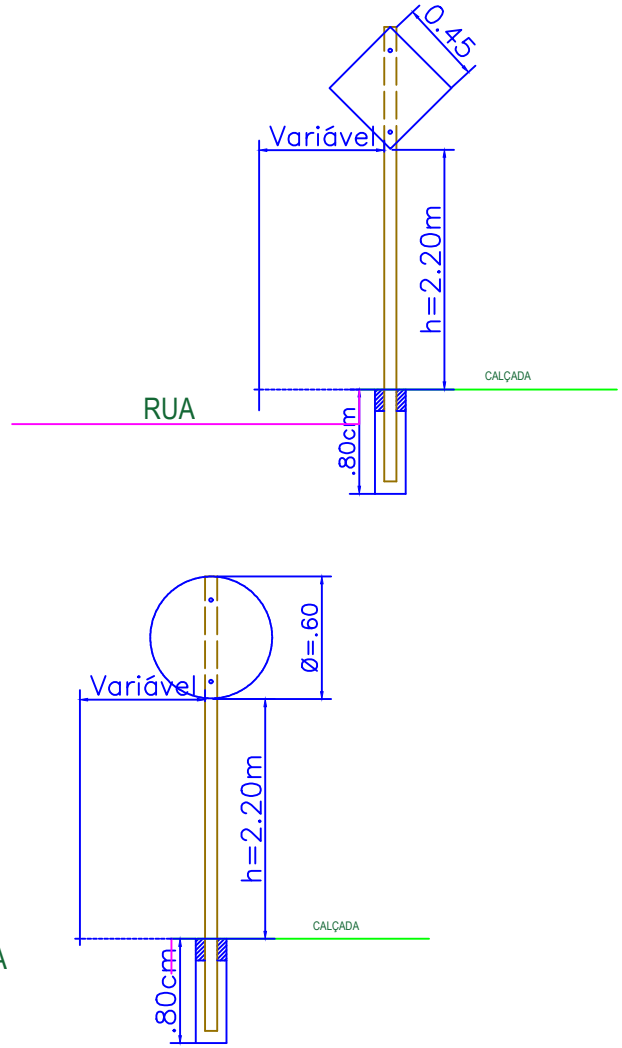

Obs: Todas as cotas estão representadas em Metros.
Estaqueamento a cada 20 metros.

PLACAS DE ADVERTENCIA	PLACAS DE REGULAMENTAÇÃO
CARACTERÍSTICAS DOS SINAIS A-32a A-18	CARACTERÍSTICAS DOS SINAIS R-19 R-1
PLACA DE IDENTIFICAÇÃO DE RUA I-01	CARACTERÍSTICAS DOS SINAIS DE R1 R-1

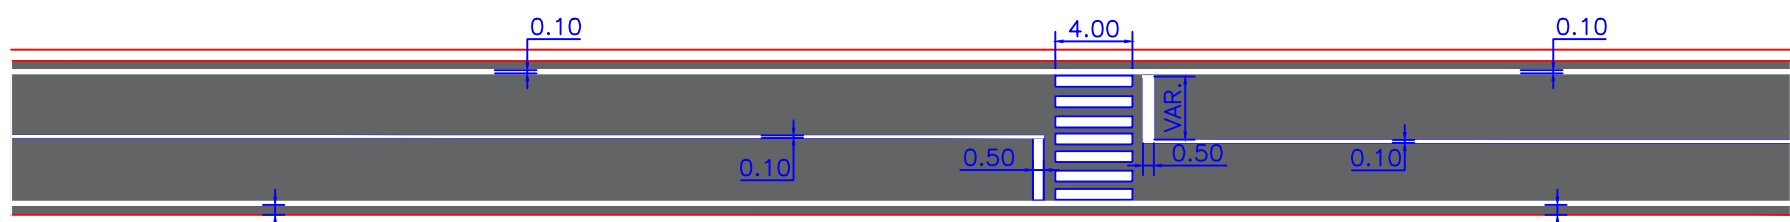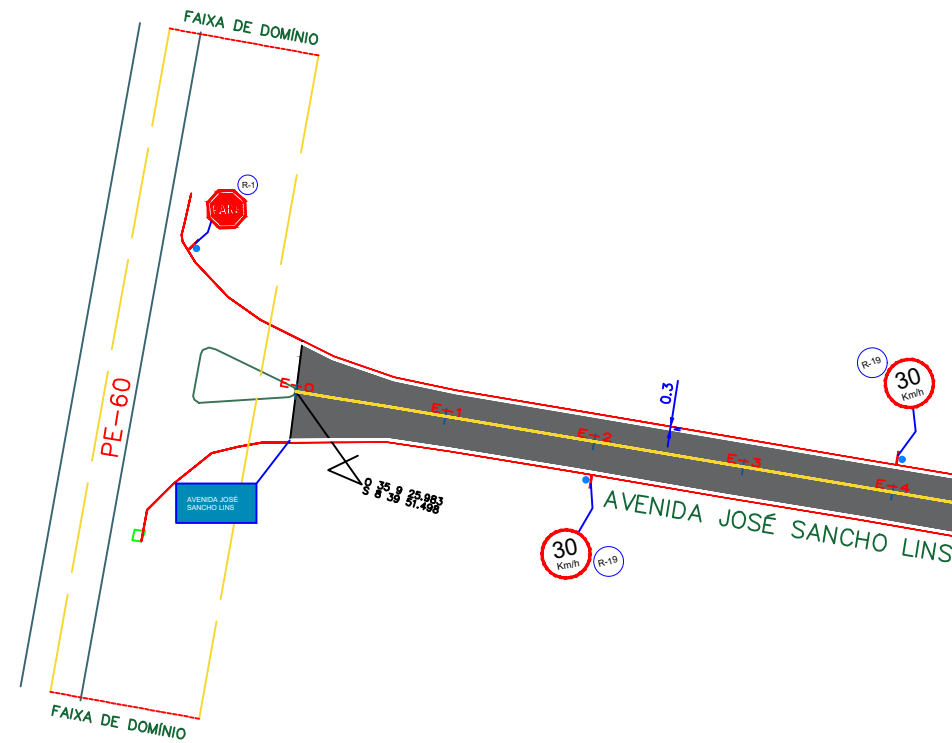


DETALHE DA FAIXA DE EXO E PASSARELA DE PEDESTRE
ESCALA: SEM ESCALA

PAVIMENTAÇÃO A IMPLANTAR

CONVENÇÕES:

- EXO DE LOCAÇÃO
- MEO - FIO EXISTENTE
- PAVIMENTAÇÃO PROJETADA EM CUBO
- POSTE
- EDIFICAÇÕES
- PROJEÇÃO DA LINHA D'ÁGUA
- LINHA D'ÁGUA EXISTENTE
- CALÇADAS EXISTENTES

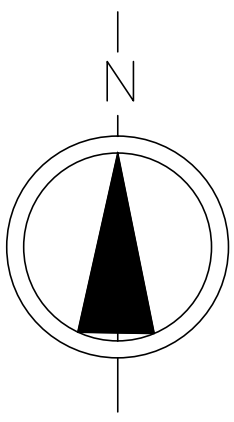

PREFEITURA MUNICIPAL DO RIO FORMOSO - PE

OBJETO: RECAPEAMENTO ASFALTICO DE DIVERSAS RUAS DO CENTRO DO MUNÍCIO DO RIO FORMOSO - PE

LOCAL: CENTRO, RIO FORMOSO - PE

PRANCHA:	PROJETO DE SINALIZAÇÃO	
ESCALA:	1:1000	DATA:

PROPRIETÁRIO: PREFEITURA MUNICIPAL DO RIO FORMOSO - PE

Responsável Técnico: Engenheiro Civil:

Crea:

ART Nº:

PLOTAGEM A0

OBSERVAÇÕES: