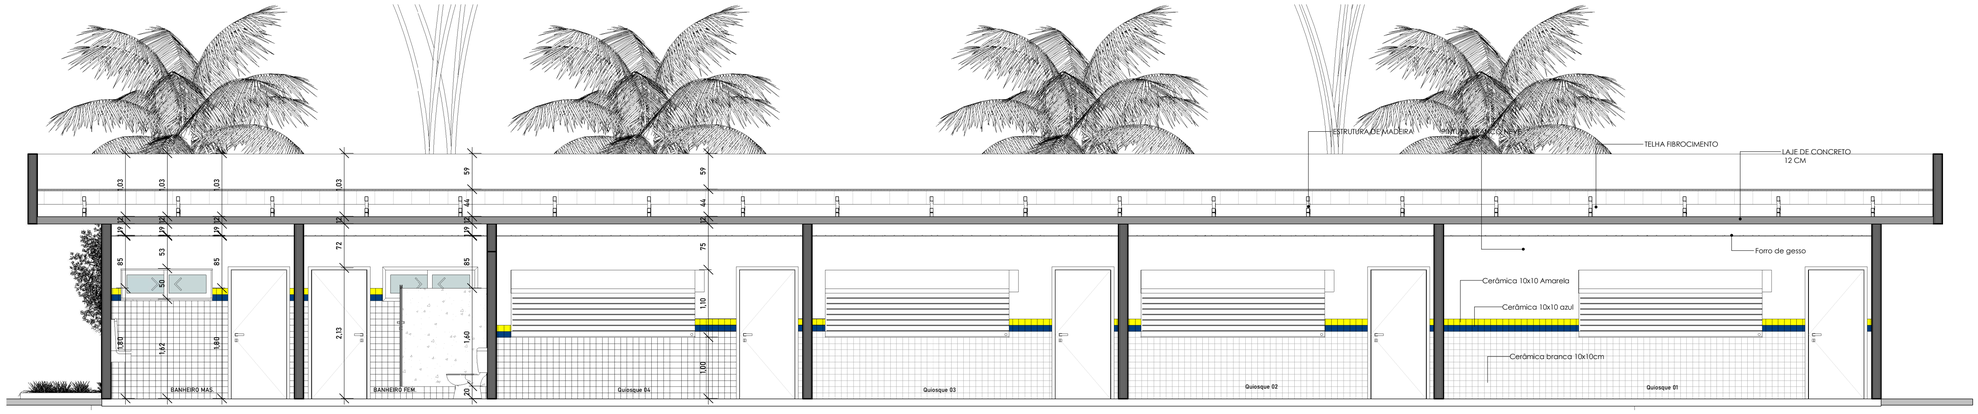

CORTE AA
ESC: 1 : 50

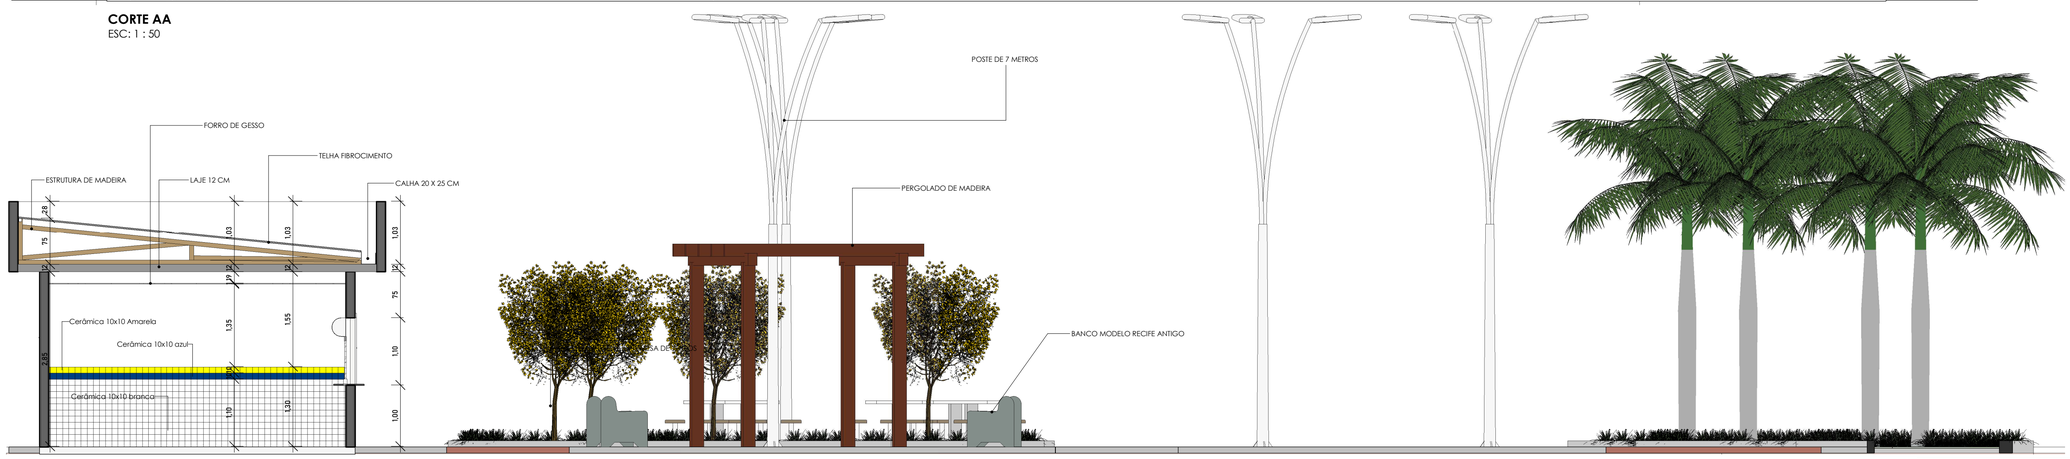

CORTE BB
ESC: 1 : 50

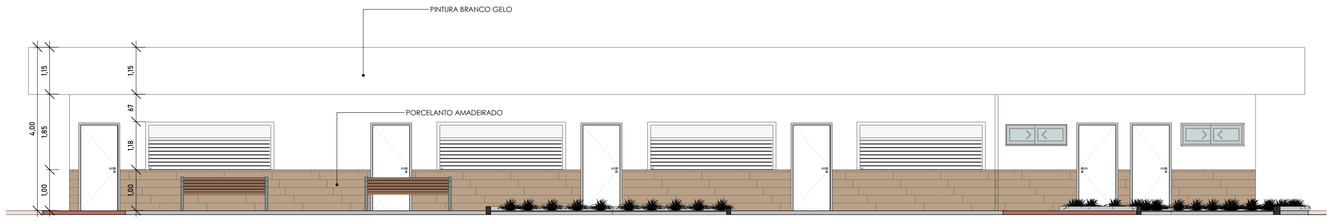

VISTA DOS QUIOSQUE
ESC:1 : 75

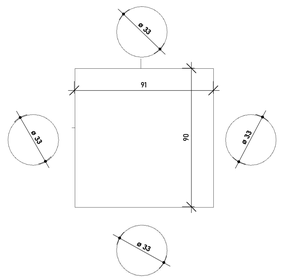

PLANTA BAIXA MESA DE JOGOS
ESC: 1 : 20

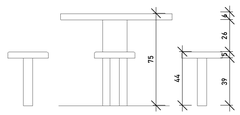

CORTE AA MESA DE JOGOS
ESC: 1 : 25

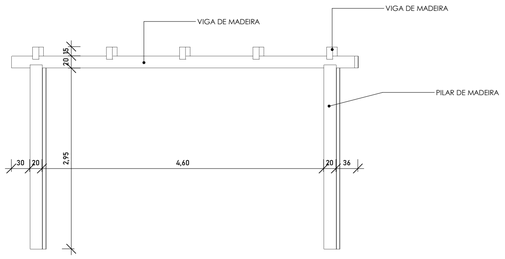

CORTE AA PERGOLADO
ESC: 1:50

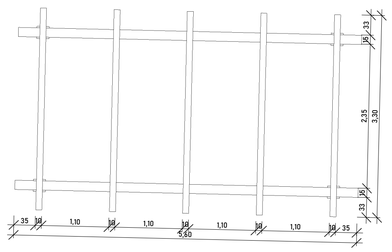

PLANTA BAIXA PERGOLADO
ESC: 1:50

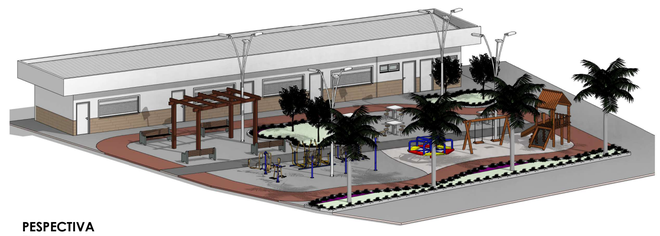

PESPECTIVA
ESC:

PROJETO
Implatação praça de alimentação pindobinha no povoado de pindobinha

LOCAL
Povoado de pindobinha

RESPONSÁVEL TÉCNICO
RESPONSÁVEL TÉCNICO

PROPRIETÁRIO
Prefeitura municipal do Bom Jardim

PROPRIETÁRIO

COLABORAÇÃO

ASSUNTO
Cortes e vistas

PRANCHA 02/02

VERSÃO