



LAYOUT DE IMPRESSÃO		
ITEM	COLOR	ESPES
1	7	0.8
2	7	0.25
3	7	0.3
4	7	0.4
5	7	0.5
6	7	0.6
7	7	0.2
8	7	0.1
9	7	0.05
251	251	0.15
252	252	0.15
253	253	0.15
254	254	0.15

NOTA: DEMAS CORES DEVEM SER
INDICADAS EM AS PROPRIAS
LEGENDAS E PONTOS

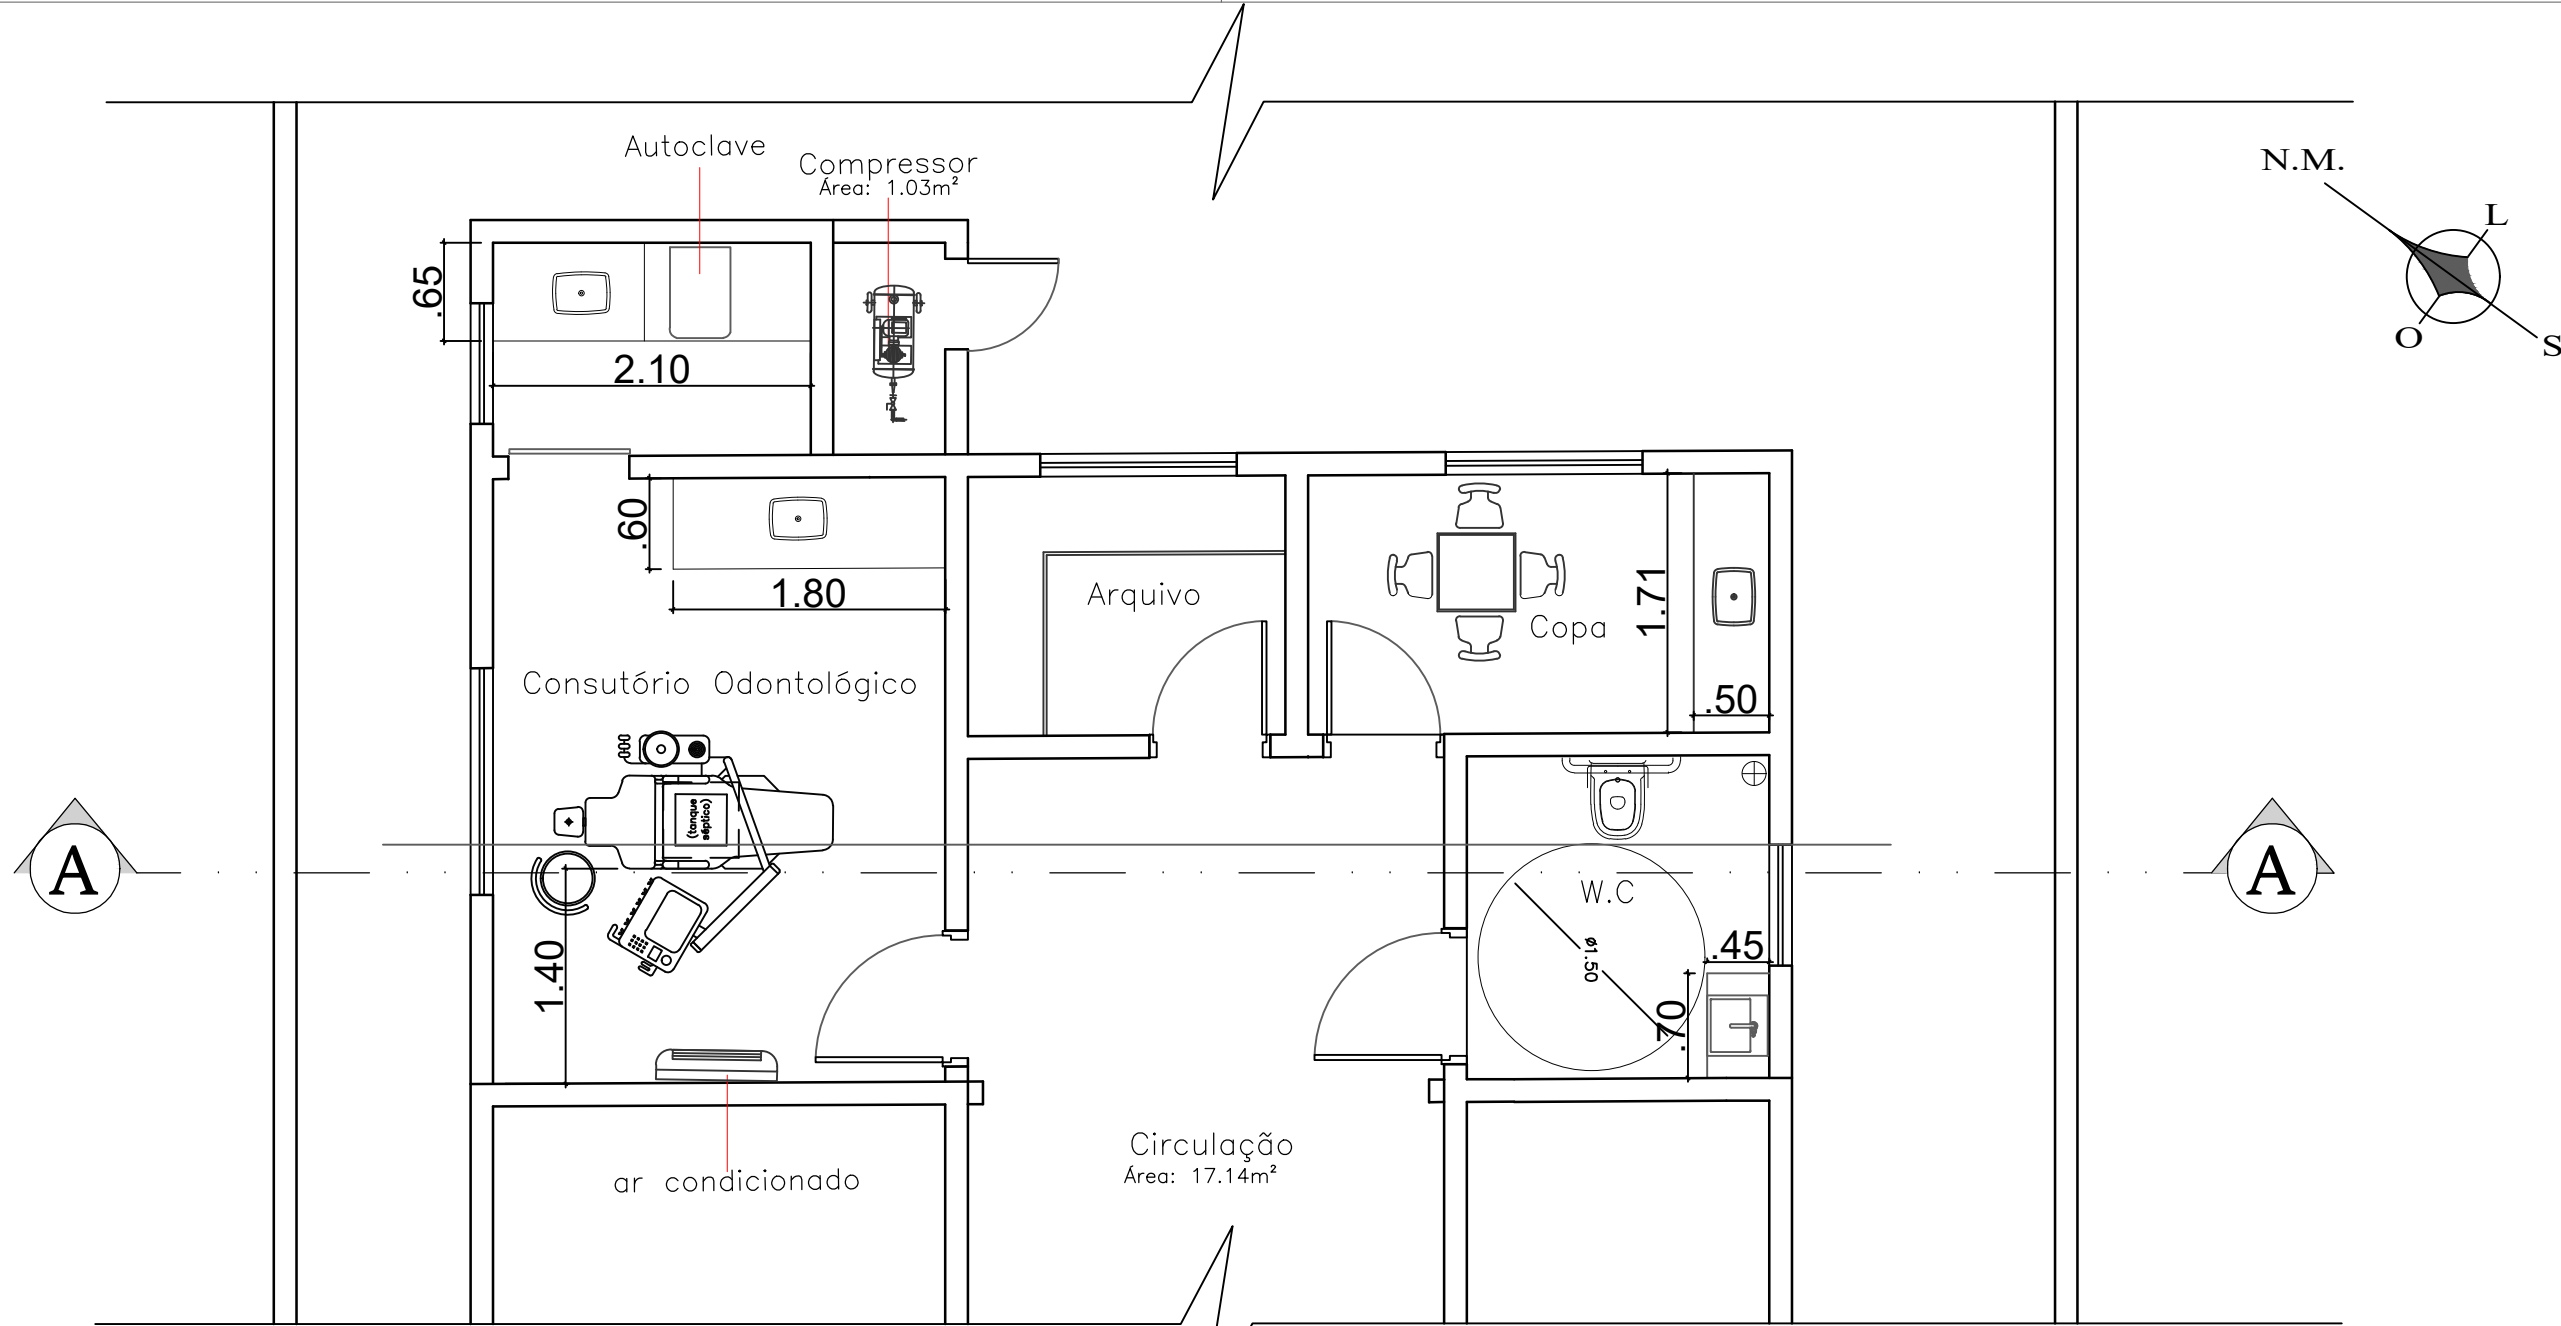

2 PLANTA LAYOUT
1:50

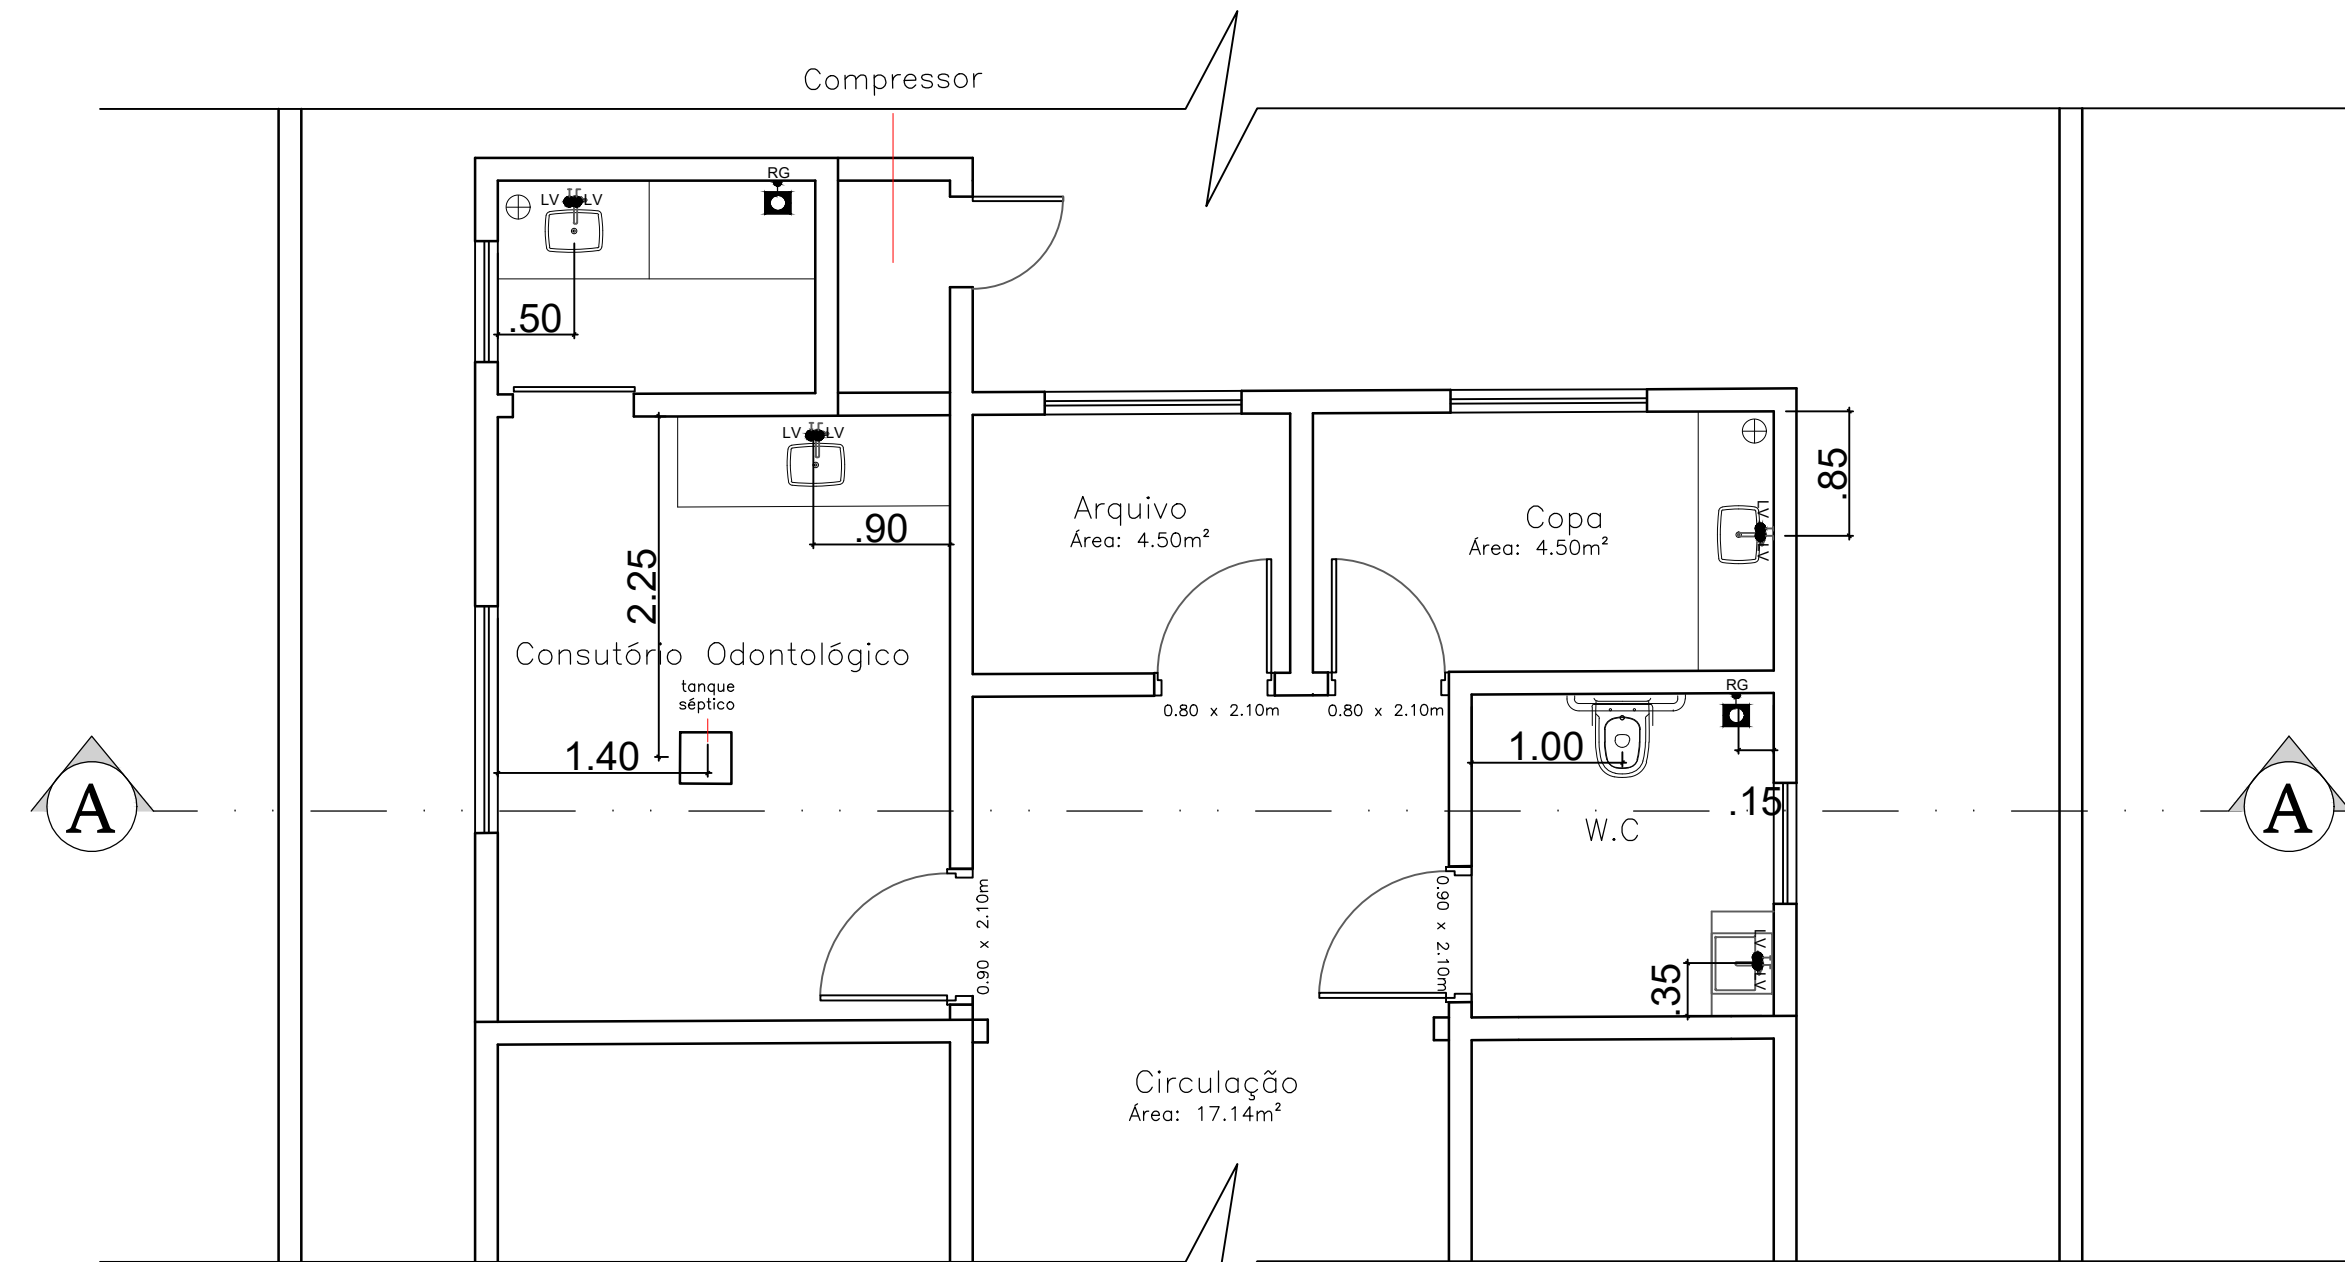

3 PLANTA - PONTOS HIDRÁULICOS
1:50

LEGENDA PONTOS HIDRO (PAREDE)

- LV Ponto de água para lavatório, h=65cm
- LV Ponto de esgoto (saída para sifão) para lavatório, h=60cm
- RG Registro de gaveta bruto h=180cm

LEGENDA PONTOS HIDRO (PISO)

- Ralo

Obs.: O tanque séptico será executado de acordo com as especificações técnicas fornecidas pelo fabricante da cadeira odontológica, atendendo às exigências de instalação, capacidade e dimensionamento do equipamento, bem como às normas sanitárias vigentes.

REVISÃO	DESCRIÇÃO	REVISADO POR	DATA



PREFEITURA MUNICIPAL DE
PORTO DA FOLHA
ESTADO DE SERGIPE

PRAÇA PADRE MANOEL DE OLIVEIRA – 851– CENTRO, PORTO DA FOLHA–SE, 49.800–000
TEL/FAX: (79) 3349–1902 / E–MAIL: gabinete.portodafolha@gmail.com/ sec.obraspf@gmail.com
WWW.PORTODAFOLHA.SE.GOV.BR

PROJETO, Título, Planta Baixa

PLANTA BAIXA – Projeto de ampliação de Unidade de Saúde, Povoado Linda França, Porto da Folha–SE

PROPRIETÁRIO		DATA	FOLHA
Prefeitura Municipal de Porto da Folha –SE – CNPJ: 13.131.982/0001–00		Agosto/2025	A2
VERIFICADO / PROJETO		Nº DO DESENHO	
PLANTA LAYOUT E PONTOS HIDRÁULICOS		02/06	
ESCALA	REVISÃO	Arq. Itamara Feitosa Farias/ CAU–SE: A128011–2	
1:50	0.0		