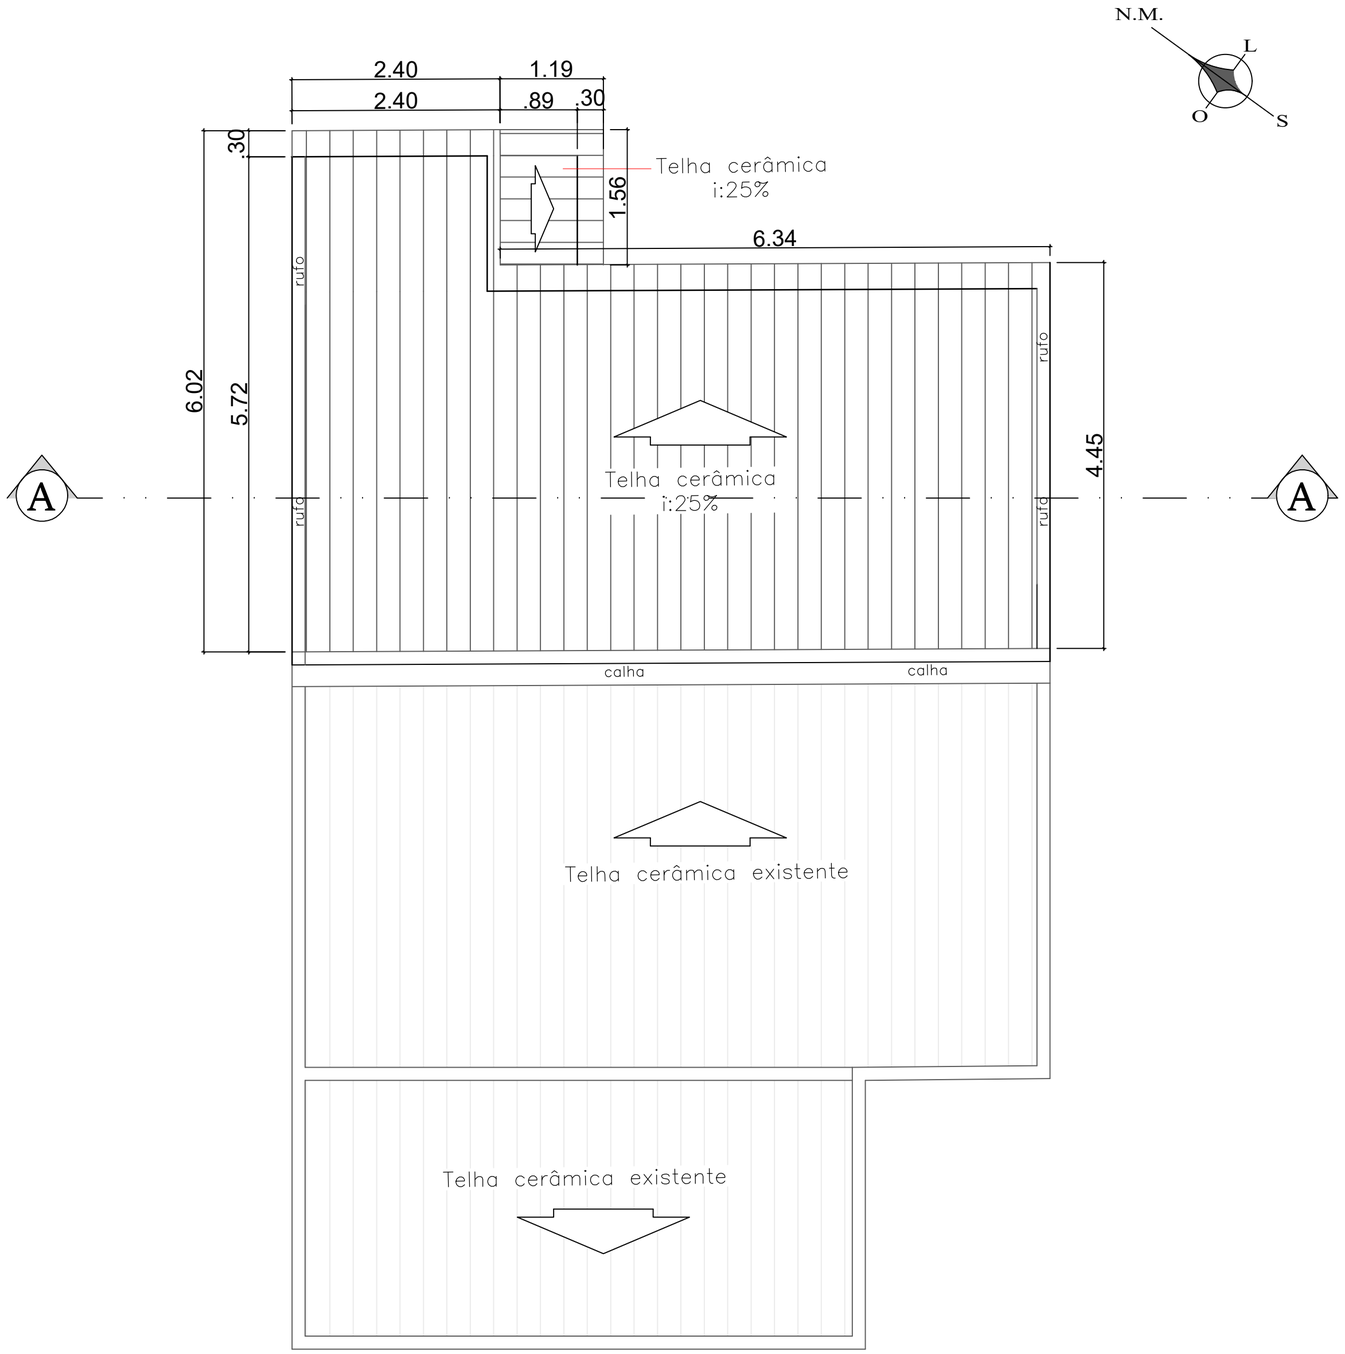

6 PLANTA DE COBERTURA
1:50

REVISÃO	DESCRIÇÃO	REVISADO POR	DATA

PREFEITURA MUNICIPAL DE
PORTO DA FOLHA
ESTADO DE SERGIPE

PRAÇA PADRE MANOEL DE OLIVEIRA – 851– CENTRO, PORTO DA FOLHA–SE, 49.800–000
TEL/FAX: (79) 3349–1902 / E–MAIL: gabinete.portodafolha@gmail.com/ sec.obraspf@gmail.com
WWW.PORTODAFOLHA.SE.GOV.BR

PROJETO, Título, Planta Baixa

PLANTA BAIXA – Projeto de ampliação de Unidade de Saúde, Povoado Linda França, Porto da Folha–SE

PROPRIETÁRIO	DATA	FOLHA
Prefeitura Municipal de Porto da Folha –SE – CNPJ: 13.131.982/0001–00	Agosto/2025	A2

VERIFICADO / PROJETO		Resp. Técnico:	Nº DO DESENHO
PLANTA DE COBERTURA			04/06
ESCALA 1:50	REVISÃO 0.0	Arq. Itamara Feitosa Farias/ CAU–SE: A128011–2	