



CONFIG. DE IMPRESSÃO		
NUM.	COLOR	ESPES.
1	7	0,8
2	7	0,25
3	7	0,3
4	7	0,4
5	7	0,5
6	7	0,6
7	7	0,2
8	7	0,1
9	7	0,05
251	251	0,15
252	252	0,15
253	253	0,15
254	254	0,15

Obs.: DEMAS CORES DEVEM SER
INDICADAS EM AS PROPRIAS
CORES E PENA 0,2

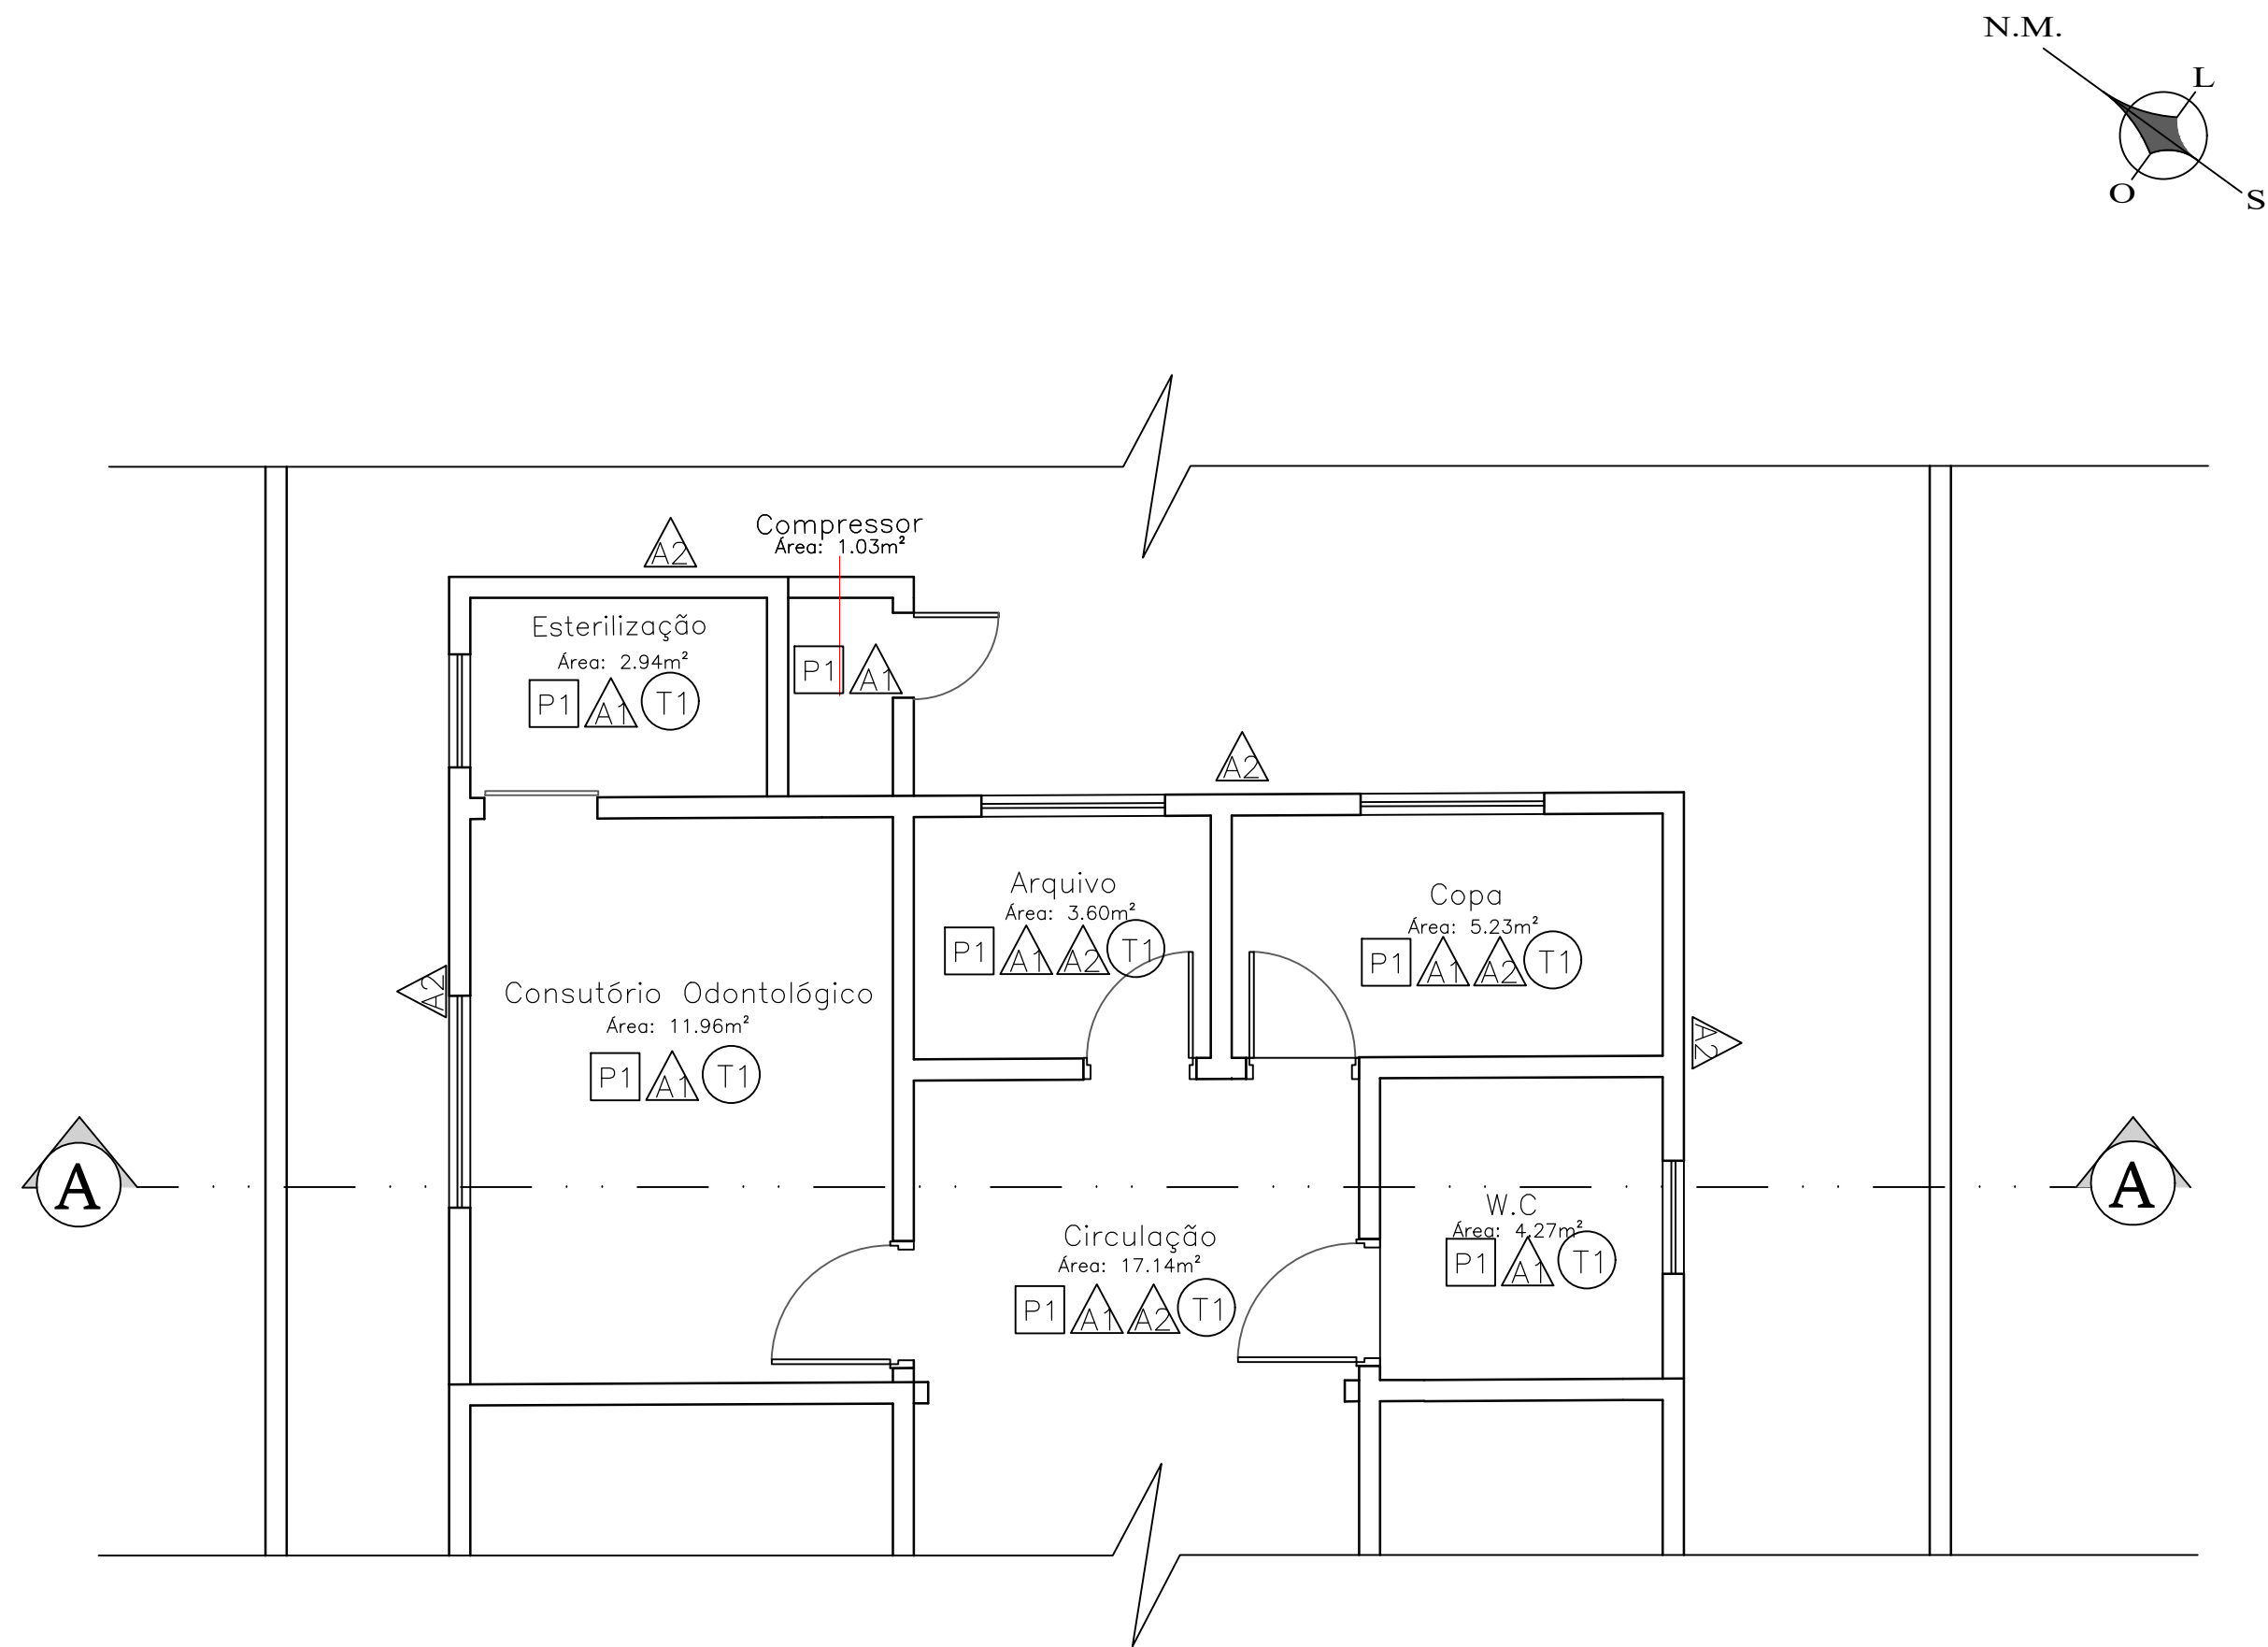

9 PLANTA DE ACABAMENTOS
1:100

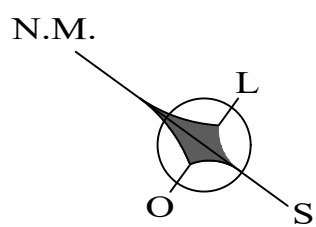

LEGENDA	
REVESTIMENTOS INTERNO E EXTERNO	
	PISO
P1	Piso Cerâmico esmaltado branco, 60x60cm
	PAREDE
A1	Pintura cor branca, com tinta acrílica lavável
A2	Revestimento cerâmico, tipo A 60x60m
	TETO
T1	Teto em PVC branco

Obs.: Nas áreas com indicação de paginação a1 e a2, o revestimento cerâmico de parede deverá ser executado até a altura de 2,00 m. A superfície acima desta cota receberá acabamento em pintura, conforme especificações na legenda de acabamentos

REVISÃO	DESCRIÇÃO	REVISADO POR	DATA



PREFEITURA MUNICIPAL DE
PORTO DA FOLHA
ESTADO DE SERGIPE

PRAÇA PADRE MANOEL DE OLIVEIRA – 851– CENTRO, PORTO DA FOLHA–SE, 49.800–000
TEL/FAX: (79) 3349–1902 / E–MAIL: gabinete.portodafolha@gmail.com/ sec.obraspf@gmail.com
WWW.PORTODAFOLHA.SE.GOV.BR

PROJETO, Título, Planta Baixa

PLANTA BAIXA – Projeto de ampliação de Unidade de Saúde, Povoado Linda França, Porto da Folha–SE

PROPRIETÁRIO Prefeitura Municipal de Porto da Folha —SE — CNPJ: 13.131.982/0001—00		DATA Agosto/2025	FOLHA A3
VERIFICADO / PROJETO PLANTA DE ACABAMENTOS		Resp. Técnico: <	

Arq. Itamara Feitosa Farias/
CAU–SE: A128011–2