



AFOGADOS
DA INGAZEIRA

PREFEITURA



PREFEITURA MUNICIPAL DE AFOGADOS DA INGAZEIRA

SECRETARIA DE INFRAESTRUTURA E SERVIÇOS PÚBLICOS

SETOR DE ENGENHARIA

OBJETO: CONTRATAÇÃO DE EMPRESA DE ENGENHARIA PARA PAVIMENTAÇÃO DE VIAS PÚBLICAS EM PISO INTERTRAVADO E PARALELEPÍPEDOS GRANÍTICOS, NA ZONA URBANA DO MUNICÍPIO DE AFOGADOS DA INGAZEIRA-PE. REFERÊNCIAS DE PREÇOS UNITÁRIOS: SINAPI-PE COM DESONERAÇÃO ABRIL/2026 E ORSE COM DESONERAÇÃO MARÇO/2026-1. VALOR DO ORÇAMENTO BASE: R\$ 1.223.090,54 PRAZO: 12 MESES DATA: 05/06/2026

COMPOSIÇÃO DO BDI

ITENS	SIGLAS	% ADOTADO	SITUAÇÃO	1º QUARTIL	MÉDIO	3º QUARTIL
ADMINISTRAÇÃO CENTRAL	AC	4,00%	OK	3,80%	4,01%	4,67%
SEGURO E GARANTIA	SG	0,40%	OK	0,32%	0,40%	0,74%
RISCO	R	0,50%	OK	0,50%	0,56%	0,97%
DESPESAS FINANCEIRAS	DF	1,10%	OK	1,02%	1,11%	1,21%
LUCRO	L	7,00%	OK	6,64%	7,30%	8,69%
TRIBUTOS (IMPOSTOS COFINS 3% E PIS 0,65%)	CP	3,65%	OK	3,65%	3,65%	3,65%
TRIBUTOS (ISS, VARIÁVEL DE ACORDO COM O MUNICÍPIO)	ISS	2,50%	OK	0,00%	2,50%	5,00%
TRIBUTOS (CONTRIBUIÇÃO PREVIDENCIÁRIA SOBRE A RECEITA BRUTA - 0% OU 4,5% - DESONERAÇÃO)	CPRB	4,50%	OK	0,00%	4,50%	4,50%
BDI SEM DESONERAÇÃO (FÓRMULA ACÓRDÃO TCU)	BDI PAD	27,00%	OK	19,60%	20,97%	24,23%

NOTA 1: CONFORME LEGISLAÇÃO TRIBUTÁRIA MUNICIPAL, O PERCENTUAL DA BASE DE CÁLCULO DO ISS É DE 50,00%.

NOTA 2: SOBRE A BASE DE CÁLCULO, A RESPECTIVA ALÍQUOTA DO ISS É DE 5,00%.

NOTA 3: $BDI = (1+AC+SG+R) \times (1+DF) \times (1+L) / (1-I/100) - 1$

Documento assinado digitalmente



GUYLHERME CAVALCANTE VASCONCELOS
Data: 09/06/2026 12:17:09-0300
Verifique em <https://validar.iti.gov.br>

Guylherme Cavalcante Vasconcelos

Engenheiro Civil

CREA-PE 182067267-0

Documento assinado digitalmente



MARIA CECILIA LIRA DE FREITAS ALBUQUERQUE
Data: 10/06/2026 01:20:20-0300
Verifique em <https://validar.iti.gov.br>

Maria Cecília Lira de Freitas Albuquerque

Engenheira Civil

CREA-PE 182124934-8

Documento assinado digitalmente



TITO GABRIEL TEIXEIRA CAJUEIRO DE ALBUQUERQUE
Data: 09/06/2026 14:14:16-0300
Verifique em <https://validar.iti.gov.br>

Tito Gabriel Teixeira Cajueiro de Albuquerque

Engenheiro Civil

CREA-PE 182293692-6

Documento assinado digitalmente



PEDRO GUEDES PINHEIRO DE LIRA
Data: 09/06/2026 11:36:09-0300
Verifique em <https://validar.iti.gov.br>

Pedro Guedes Pinheiro de Lira

Engenheiro Civil

CREA-PE 12588794

OBJETO: CONTRATAÇÃO DE EMPRESA DE ENGENHARIA PARA PAVIMENTAÇÃO DE VIAS PÚBLICAS EM PISO INTERTRAVADO E PARALELEPÍPEDOS GRANÍTICOS, NA ZONA URBANA DO MUNICÍPIO DE AFOGADOS DA INGAZEIRA-PE. TABELAS REFERÊNCIAS DE PREÇOS UNITÁRIOS: SINAPI-PE ABRIL/2026 COM DESONERAÇÃO E ORSE MARÇO/2026-1

VALOR TOTAL DO ORÇAMENTO BASE: R\$ 1.223.090,54 PRAZO DE EXECUÇÃO DAS OBRAS: 12 (DOZE) MESES BDI (COM DESONERAÇÃO): 27,00 % DATA: 05/06/2026

PLANILHA ORÇAMENTÁRIA BASE

ITEM	FONTE	CÓDIGO	DESCRIÇÃO DOS SERVIÇOS	UNID.	QUANT.	CUSTO UNIT. S/ BDI (R\$)	BDI (%)	PREÇO UNIT. C/ BDI (R\$)	PREÇO TOTAL (R\$)
1	-	-	PLACA DE OBRA /ADMINISTRAÇÃO LOCAL DE OBRA	-	-	-	-	-	45.755,56
1.1	-	-	SERVIÇOS PRELIMINARES	-	-	-	-	-	5.079,20
1.1.1	SINAPI-PE	103689	FORNECIMENTO E INSTALAÇÃO DE PLACA DE OBRA COM CHAPA GALVANIZADA E ESTRUTURA DE MADEIRA. AF_03/2022_PS	m²	8,00	499,92	27,00	634,90	5.079,20
1.2	-	-	ADMINISTRAÇÃO LOCAL DE OBRA	-	-	-	-	-	40.676,36
1.2.1	COMPOSIÇÃO	COMP. 01	ADMINISTRAÇÃO LOCAL DE OBRA	m²	1,00	32.028,63	27,00	40.676,36	40.676,36
2	-	-	RUA NATANAEL DE SOUZA SILVA - BAIRRO SÃO FRANCISCO	-	-	-	-	-	285.737,90
2.1	-	-	DRENAGEM SUPERFICIAL E TRAVAMENTO	-	-	-	-	-	72.366,20
2.1.1	SINAPI-PE	94273	ASSENTAMENTO DE GUIA (MEIO-FIO) EM TRECHO RETO, CONFECCIONADA EM CONCRETO PRÉ-FABRICADO, DIMENSÕES 100X15X13X30 CM (COMPRIMENTO X BASE INFERIOR X BASE SUPERIOR X ALTURA). AF_01/2024.	m	667,12	48,71	27,00	61,86	41.268,04
2.1.2	SINAPI-PE	94274	ASSENTAMENTO DE GUIA (MEIO-FIO) EM TRECHO CURVO, CONFECCIONADA EM CONCRETO PRÉ-FABRICADO, DIMENSÕES 100X15X13X30 CM (COMPRIMENTO X BASE INFERIOR X BASE SUPERIOR X ALTURA). AF_01/2024	m	3,60	51,61	27,00	65,54	235,94
2.1.3	SINAPI-PE	94287	EXECUÇÃO DE SARJETA DE CONCRETO USINADO, MOLDADA IN LOCO EM TRECHO RETO, 30 CM BASE X 10 CM ALTURA. AF_01/2024	m	661,87	36,48	27,00	46,33	30.664,44
2.1.4	SINAPI-PE	94288	EXECUÇÃO DE SARJETA DE CONCRETO USINADO, MOLDADA IN LOCO EM TRECHO CURVO, 30 CM BASE X 10 CM ALTURA. AF_01/2024	m	3,60	43,26	27,00	54,94	197,78
2.2	-	-	PAVIMENTAÇÃO	-	-	-	-	-	212.636,22
2.2.1	SINAPI-PE	92398	EXECUÇÃO DE PAVIMENTO EM PISO INTERTRAVADO, COM BLOCO RETANGULAR COR NATURAL DE 20 X 10 CM, ESPESSURA 8 CM. AF_10/2022.	m²	1.883,57	88,89	27,00	112,89	212.636,22
2.3	-	-	SERVIÇOS COMPLEMENTARES	-	-	-	-	-	735,48
2.3.1	ORSE	01770	PLACA 20X45 EM CHAPA ESMALTADA PARA IDENTIFICAÇÃO DE LOGRADOUROS.	un	6,00	96,52	27,00	122,58	735,48
3	-	-	TRAVESSA SEM DENOMINAÇÃO 78 - BAIRRO SÃO FRANCISCO	-	-	-	-	-	18.404,21
3.1	-	-	DRENAGEM SUPERFICIAL E TRAVAMENTO	-	-	-	-	-	7.716,72
3.1.1	SINAPI-PE	94273	ASSENTAMENTO DE GUIA (MEIO-FIO) EM TRECHO RETO, CONFECCIONADA EM CONCRETO PRÉ-FABRICADO, DIMENSÕES 100X15X13X30 CM (COMPRIMENTO X BASE INFERIOR X BASE SUPERIOR X ALTURA). AF_01/2024.	m	69,31	48,71	27,00	61,86	4.287,52
3.1.2	SINAPI-PE	94274	ASSENTAMENTO DE GUIA (MEIO-FIO) EM TRECHO CURVO, CONFECCIONADA EM CONCRETO PRÉ-FABRICADO, DIMENSÕES 100X15X13X30 CM (COMPRIMENTO X BASE INFERIOR X BASE SUPERIOR X ALTURA). AF_01/2024	m	1,81	51,61	27,00	65,54	118,63
3.1.3	SINAPI-PE	94287	EXECUÇÃO DE SARJETA DE CONCRETO USINADO, MOLDADA IN LOCO EM TRECHO RETO, 30 CM BASE X 10 CM ALTURA. AF_01/2024	m	69,31	36,48	27,00	46,33	3.211,13
3.1.4	SINAPI-PE	94288	EXECUÇÃO DE SARJETA DE CONCRETO USINADO, MOLDADA IN LOCO EM TRECHO CURVO, 30 CM BASE X 10 CM ALTURA. AF_01/2024	m	1,81	43,26	27,00	54,94	99,44
3.2	-	-	PAVIMENTAÇÃO	-	-	-	-	-	10.442,33
3.2.1	SINAPI-PE	92398	EXECUÇÃO DE PAVIMENTO EM PISO INTERTRAVADO, COM BLOCO RETANGULAR COR NATURAL DE 20 X 10 CM, ESPESSURA 8 CM. AF_10/2022.	m²	92,50	88,89	27,00	112,89	10.442,33
3.3	-	-	SERVIÇOS COMPLEMENTARES	-	-	-	-	-	245,16
3.3.1	ORSE	01770	PLACA 20X45 EM CHAPA ESMALTADA PARA IDENTIFICAÇÃO DE LOGRADOUROS.	un	2,00	96,52	27,00	122,58	245,16
4	-	-	RUA JACIR PEREIRA DE MORAES - BAIRRO BROTAIS	-	-	-	-	-	339.585,59
4.1	-	-	DRENAGEM SUPERFICIAL E TRAVAMENTO	-	-	-	-	-	89.323,89
4.1.1	SINAPI-PE	94273	ASSENTAMENTO DE GUIA (MEIO-FIO) EM TRECHO RETO, CONFECCIONADA EM CONCRETO PRÉ-FABRICADO, DIMENSÕES 100X15X13X30 CM (COMPRIMENTO X BASE INFERIOR X BASE SUPERIOR X ALTURA). AF_01/2024.	m	828,19	48,71	27,00	61,86	51.231,83
4.1.2	SINAPI-PE	94287	EXECUÇÃO DE SARJETA DE CONCRETO USINADO, MOLDADA IN LOCO EM TRECHO RETO, 30 CM BASE X 10 CM ALTURA. AF_01/2024	m	822,19	36,48	27,00	46,33	38.092,06
4.2	-	-	PAVIMENTAÇÃO	-	-	-	-	-	249.771,38
4.2.1	SINAPI-PE	92398	EXECUÇÃO DE PAVIMENTO EM PISO INTERTRAVADO, COM BLOCO RETANGULAR COR NATURAL DE 20 X 10 CM, ESPESSURA 8 CM. AF_10/2022.	m²	2.212,52	88,89	27,00	112,89	249.771,38
4.3	-	-	SERVIÇOS COMPLEMENTARES	-	-	-	-	-	490,32
4.3.1	ORSE	01770	PLACA 20X45 EM CHAPA ESMALTADA PARA IDENTIFICAÇÃO DE LOGRADOUROS.	un	4,00	96,52	27,00	122,58	490,32
5	-	-	RUA CARLOS EDUARDO DA SILVA - BAIRRO SÃO CRISTÓVÃO	-	-	-	-	-	164.684,75
5.1	-	-	DRENAGEM SUPERFICIAL E TRAVAMENTO	-	-	-	-	-	43.960,00

5.1.1	SINAPI-PE	94273	ASSENTAMENTO DE GUIA (MEIO-FIO) EM TRECHO RETO, CONFECCIONADA EM CONCRETO PRÉ-FABRICADO, DIMENSÕES 100X15X13X30 CM (COMPRIMENTO X BASE INFERIOR X BASE SUPERIOR X ALTURA). AF_01/2024.	m	409,02	48,71	27,00	61,86	25.301,98
5.1.2	SINAPI-PE	94287	EXECUÇÃO DE SARJETA DE CONCRETO USINADO, MOLDADA IN LOCO EM TRECHO RETO, 30 CM BASE X 10 CM ALTURA. AF_01/2024	m	402,72	36,48	27,00	46,33	18.658,02
5.2	-	-	PAVIMENTAÇÃO	-	-	-	-	-	120.479,59
5.2.1	SINAPI-PE	92398	EXECUÇÃO DE PAVIMENTO EM PISO INTERTRAVADO, COM BLOCO RETANGULAR COR NATURAL DE 20 X 10 CM, ESPESSURA 8 CM. AF_10/2022.	m²	1.067,23	88,89	27,00	112,89	120.479,59
5.3	-	-	SERVIÇOS COMPLEMENTARES	-	-	-	-	-	245,16
5.3.1	ORSE	01770	PLACA 20X45 EM CHAPA ESMALTADA PARA IDENTIFICAÇÃO DE LOGRADOUROS.	un	2,00	96,52	27,00	122,58	245,16
6	-	-	RUA RONALDO DE ALMEIDA GADELHA - BAIRRO PLANALTO	-	-	-	-	-	144.516,98
6.1	-	-	DRENAGEM SUPERFICIAL E TRAVAMENTO	-	-	-	-	-	24.987,73
6.1.1	SINAPI-PE	94273	ASSENTAMENTO DE GUIA (MEIO-FIO) EM TRECHO RETO, CONFECCIONADA EM CONCRETO PRÉ-FABRICADO, DIMENSÕES 100X15X13X30 CM (COMPRIMENTO X BASE INFERIOR X BASE SUPERIOR X ALTURA). AF_01/2024.	m	403,94	48,71	27,00	61,86	24.987,73
6.1.2	SINAPI-PE	94287	EXECUÇÃO DE SARJETA DE CONCRETO USINADO, MOLDADA IN LOCO EM TRECHO RETO, 30 CM BASE X 10 CM ALTURA. AF_01/2024	m	391,34	36,48	27,00	46,33	18.130,78
6.2	-	-	PAVIMENTAÇÃO	-	-	-	-	-	119.284,09
6.2.1	SINAPI-PE	92398	EXECUÇÃO DE PAVIMENTO EM PISO INTERTRAVADO, COM BLOCO RETANGULAR COR NATURAL DE 20 X 10 CM, ESPESSURA 8 CM. AF_10/2022.	m²	1.056,64	88,89	27,00	112,89	119.284,09
6.3	-	-	SERVIÇOS COMPLEMENTARES	-	-	-	-	-	245,16
6.3.1	ORSE	01770	PLACA 20X45 EM CHAPA ESMALTADA PARA IDENTIFICAÇÃO DE LOGRADOUROS.	un	2,00	96,52	27,00	122,58	245,16
7	-	-	RUA ABÍLIO BARBOSA DE ALBUQUERQUE ,SÃO FRANCISCO	-	-	-	-	-	128.085,95
7.1	-	-	DRENAGEM SUPERFICIAL E TRAVAMENTO	-	-	-	-	-	18.184,98
7.1.1	SINAPI-PE	94273	ASSENTAMENTO DE GUIA (MEIO-FIO) EM TRECHO RETO, CONFECCIONADA EM CONCRETO PRÉ-FABRICADO, DIMENSÕES 100X15X13X30 CM (COMPRIMENTO X BASE INFERIOR X BASE SUPERIOR X ALTURA). AF_01/2024.	m	293,97	48,71	27,00	61,86	18.184,98
7.2	-	-	PAVIMENTAÇÃO	-	-	-	-	-	109.655,81
7.2.1	SINAPI-PE	101169	EXECUÇÃO DE PAVIMENTO EM PARALELEPÍPEDOS, REJUNTAMENTO COM ARGAMASSA TRAÇO 1:3 (CIMENTO E AREIA). AF 07/2020	m²	916,46	92,10	27,00	116,97	107.198,33
7.2.2	SINAPI-PE	95878	TRANSPORTE COM CAMINHÃO BASCULANTE DE 10M³, EM VIA URBANA PAVIMENTADA, DMT ATÉ 30 KM (UNIDADE: TXKM). AF 07.2020	t x km	986,94	1,96	27,00	2,49	2.457,48
7.3	-	-	SERVIÇOS COMPLEMENTARES	-	-	-	-	-	245,16
7.3.1	ORSE	01770	PLACA 20X45 EM CHAPA ESMALTADA PARA IDENTIFICAÇÃO DE LOGRADOUROS.	un	2,00	96,52	27,00	122,58	245,16
8	-	-	RUA PATRICIA VÁLERIA BATISTA DE LIMA ,SÃO FRANCISCO	-	-	-	-	-	96.319,60
8.1	-	-	DRENAGEM SUPERFICIAL E TRAVAMENTO	-	-	-	-	-	13.379,70
8.1.1	SINAPI-PE	94273	ASSENTAMENTO DE GUIA (MEIO-FIO) EM TRECHO RETO, CONFECCIONADA EM CONCRETO PRÉ-FABRICADO, DIMENSÕES 100X15X13X30 CM (COMPRIMENTO X BASE INFERIOR X BASE SUPERIOR X ALTURA). AF_01/2024.	m	216,29	48,71	27,00	61,86	13.379,70
8.2	-	-	PAVIMENTAÇÃO	-	-	-	-	-	82.694,74
8.2.1	SINAPI-PE	101169	EXECUÇÃO DE PAVIMENTO EM PARALELEPÍPEDOS, REJUNTAMENTO COM ARGAMASSA TRAÇO 1:3 (CIMENTO E AREIA). AF 07/2020	m²	691,13	92,10	27,00	116,97	80.841,48
8.2.2	SINAPI-PE	95878	TRANSPORTE COM CAMINHÃO BASCULANTE DE 10M³, EM VIA URBANA PAVIMENTADA, DMT ATÉ 30 KM (UNIDADE: TXKM). AF 07.2020	t x km	744,28	1,96	27,00	2,49	1.853,26
8.3	-	-	SERVIÇOS COMPLEMENTARES	-	-	-	-	-	245,16
8.3.1	ORSE	01770	PLACA 20X45 EM CHAPA ESMALTADA PARA IDENTIFICAÇÃO DE LOGRADOUROS.	un	2,00	96,52	27,00	122,58	245,16
VALOR TOTAL DO ORÇAMENTO BASE, INCLUSO BDI NÃO DESONERADO DE 20,91% (R\$):									R\$ 1.223.090,54

Documento assinado digitalmente



GUYLHERME CAVALCANTE VASCONCELOS

Data: 09/06/2026 12:28:25-0300

Verifique em <https://validar.iti.gov.br>

Guyllherme Cavalcante Vasconcelos

Engenheiro Civil

CREA-PE 182067267-0

Documento assinado digitalmente



MARIA CECILIA LIRA DE FREITAS ALBUQUERQUE

Data: 10/06/2026 01:27:24-0300

Verifique em <https://validar.iti.gov.br>

Maria Cecília Lira de Freitas Albuquerque

Engenheira Civil

CREA-PE 182124934-8

Documento assinado digitalmente



TITO GABRIEL TEIXEIRA CAJUEIRO DE ALBUQUE

Data: 09/06/2026 14:24:25-0300

Verifique em <https://validar.iti.gov.br>

Tito Gabriel Teixeira Cajueiro de Albuquerque

Engenheiro Civil

CREA-PE 182293692-6



Documento assinado digitalmente
PEDRO GUEDES PINHEIRO DE LIRA
Data: 09/06/2026 11:38:49-0300
Verifique em <https://validar.it.gov.br>

Pedro Guedes Pinheiro de Lira
Engenheiro Civil
CREA-PE 12588794

CRONOGRAMA FÍSICO-FINANCEIRO BASE														TOTAL (R\$)	
1	PLACA DE OBRA / ADMINISTRAÇÃO LOCAL DE OBRA													45.755,56	
			MESES												TOTAL (R\$)
			1º	2º	3º	4º	5º	6º	7º	8º	9º	10º	11º	12º	R\$
1.1	SERVIÇOS PRELIMINARES	FIN (R\$) % MÊS % ACUM.	R\$ 5.079,20 100,00 100,00												5.079,20
			100,00	100,00	100,00	100,00	100,00	100,00	100,00	100,00	100,00	100,00	100,00	100,00	
			MESES												TOTAL (R\$)
			1º	2º	3º	4º	5º	6º	7º	8º	9º	10º	11º	12º	R\$
1.2	ADMINISTRAÇÃO LOCAL DE OBRA	FIN (R\$) % MÊS % ACUM.	R\$ 167,50 0,41 0,4118	R\$ 2.100,80 5,16 5,58	R\$ 11.741,68 28,87 34,44	R\$ 445,42 1,10 35,54	R\$ 2.413,72 5,93 41,47	R\$ 2.756,59 6,78 48,25	R\$ 7.039,78 17,31 65,56	R\$ 627,36 1,54 67,10	R\$ 4.309,68 10,60 77,69	R\$ 8.081,00 19,87 97,56	R\$ 8,34 0,02 97,58	R\$ 984,48 2,42 100,00	40.676,36
2	RUA NATANAEL DE SOUZA SILVA - BAIRRO SÃO FRANCISCO														285.737,90
			MESES												TOTAL (R\$)
			1º	2º	3º	4º	5º	6º	7º	8º	9º	10º	11º	12º	R\$
2.1	DRENAGEM SUPERFICIAL E TRAVAMENT	FIN (R\$) % MÊS % ACUM.					R\$ 72.366,20 100,00 100,00								72.366,20
			100,00	100,00	100,00	100,00	200,00	200,00	200,00	200,00	200,00	200,00	200,00	200,00	
			MESES												TOTAL (R\$)
			1º	2º	3º	4º	5º	6º	7º	8º	9º	10º	11º	12º	R\$
2.2	PAVIMENTAÇÃO	FIN (R\$) % MÊS % ACUM.							212.636,22 100,00 100,00						212.636,22
			0,00	0,00	0,00	0,00	0,00	0,00	100,00	100,00	100,00	100,00	100,00	100,00	
			MESES												TOTAL (R\$)
			1º	2º	3º	4º	5º	6º	7º	8º	9º	10º	11º	12º	R\$
2.3	SERVIÇOS COMPLEMENTARES	FIN (R\$) % MÊS % ACUM.									735,48 100,00 100,00				735,48
			0,00	0,00	0,00	0,00	0,00	0,00	0,00	0,00	100,00	100,00	100,00	100,00	
3	TRAVESSA SEM DENOMINAÇÃO 78 - BAIRRO SÃO FRANCISCO														18.404,21
			MESES												TOTAL (R\$)
			1º	2º	3º	4º	5º	6º	7º	8º	9º	10º	11º	12º	R\$
3.1	DRENAGEM SUPERFICIAL E TRAVAMENT	FIN (R\$) % MÊS % ACUM.		7.716,72 100,00 100,00											7.716,72
			100,00	100,00	100,00	100,00	100,00	100,00	100,00	100,00	100,00	100,00	100,00	100,00	
			MESES												TOTAL (R\$)
			1º	2º	3º	4º	5º	6º	7º	8º	9º	10º	11º	12º	R\$
3.2	PAVIMENTAÇÃO	FIN (R\$) % MÊS % ACUM.		R\$ 10.442,33 100,00 100,00											10.442,33
			100,00	100,00	100,00	100,00	100,00	100,00	100,00	100,00	100,00	100,00	100,00	100,00	
			MESES												TOTAL (R\$)
			1º	2º	3º	4º	5º	6º	7º	8º	9º	10º	11º	12º	R\$
3.3	SERVIÇOS COMPLEMENTARES	FIN (R\$) % MÊS % ACUM.		R\$ 245,16 100,00 100,00											245,16
			100,00	100,00	100,00	100,00	100,00	100,00	100,00	100,00	100,00	100,00	100,00	100,00	
4	RUA JACIR PEREIRA DE MORAES - BAIRRO BROTAIS														339.585,59
			MESES												TOTAL (R\$)
			1º	2º	3º	4º	5º	6º	7º	8º	9º	10º	11º	12º	R\$
4.1	DRENAGEM SUPERFICIAL E TRAVAMENT	FIN (R\$) % MÊS % ACUM.		44.661,95 50,00 50,00	44.661,95 50,00 100,00										89.323,89
			100,00	100,00	100,00	100,00	100,00	100,00	100,00	100,00	100,00	100,00	100,00	100,00	
			MESES												TOTAL (R

			1º	2º	3º	4º	5º	6º	7º	8º	9º	10º	11º	12º		
8.3	SERVIÇOS COMPLEMENTARES	FIN (R\$)										245,16			245,16	
		% MÊS										100,00				
		% ACUM.					0,00	0,00	0,00	0,00	0,00	100,00	100,00	100,00		
															R\$ 1.223.090,54	
SUBTOTAIS E VALOR TOTAL DO ORÇAMENTO BASE			FIN (R\$)	R\$ 5.246,70	R\$ 65.166,96	R\$ 365.605,36	R\$ 13.825,12	R\$ 74.779,92	R\$ 85.451,33	R\$ 219.676,00	R\$ 18.812,34	R\$ 129.930,85	R\$ 242.867,66	R\$ 253,50	R\$ 1.474,80	R\$ 1.223.090,54
			% MÊS	0,43%	5,33%	29,89%	1,13%	6,11%	6,99%	17,96%	1,54%	10,62%	19,86%	0,02%	0,12%	
			% ACUM.	0,43%	5,76%	35,65%	36,78%	42,89%	49,88%	67,84%	69,38%	80,00%	99,86%	99,88%	100,00%	

Guyllherme Cavalcante Vasconcelos
Engenheiro Civil
CREA-PE 182067267-0



Documento assinado digitalmente
GUYLLHERME CAVALCANTE VASCONCELOS
Data: 09/06/2026 12:19:25-0300
Verifique em <https://validar.iti.gov.br>

Maria Cecília Lira de Freitas Albuquerque
Engenheira Civil
CREA-PE 182124934-8



Documento assinado digitalmente
MARIA CECILIA LIRA DE FREITAS ALBUQUERQUE
Data: 10/06/2026 01:12:17-0300
Verifique em <https://validar.iti.gov.br>

Tito Gabriel Teixeira Cajueiro de Albuquerque
Engenheiro Civil
CREA-PE 182293692-6



Documento assinado digitalmente
TITO GABRIEL TEIXEIRA CAJUEIRO DE ALBUQUE
Data: 09/06/2026 14:16:04-0300
Verifique em <https://validar.iti.gov.br>

Pedro Guedes Pinheiro de Lira
Engenheiro Civil
CREA-PE 12588794



Documento assinado digitalmente
PEDRO GUEDES PINHEIRO DE LIRA
Data: 09/06/2026 11:36:49-0300
Verifique em <https://validar.iti.gov.br>

 AFOGADOS DA INGAZEIRA PREFEITURA				PREFEITURA MUNICIPAL DE AFOGADOS DA INGAZEIRA SECRETARIA DE INFRAESTRUTURA E SERVIÇOS PÚBLICOS SETOR DE ENGENHARIA						
OBJETO: CONTRATAÇÃO DE EMPRESA DE ENGENHARIA PARA PAVIMENTAÇÃO DE VIAS PÚBLICAS EM PISO INTERTRAVADO E PARALELEPÍPEDOS GRANÍTICOS, NA ZONA URBANA DO MUNICÍPIO DE AFOGADOS DA INGAZEIRA-PE. REFERÊNCIAS DE PREÇOS UNITÁRIOS: SINAPI-PE ABRIL/2026 COM DESONERAÇÃO E ORSE MARÇO/2026-1										
VALOR TOTAL DO ORÇAMENTO BASE: R\$ R\$ 1.223.090,54						PRAZO DE EXECUÇÃO DAS OBRAS: 12 (DOZE) MESES		BDI (COM DESONERAÇÃO): 27,00% DATA: 05/06/2026		
ORÇAMENTO RESUMO BASE										
ITEM	FONTES	CÓDIGO	DESCRIÇÃO DOS SERVIÇOS	UNID.	QUANT.	CUSTO UNIT. S/ BDI (R\$)	BDI (%)	PREÇO UNIT. C/ BDI (R\$)	PREÇO TOTAL (R\$)	
1	-	-	PLACA DE OBRA /ADMINISTRAÇÃO LOCAL DE OBRA	-	-	-	-	-	45.755,56	
2	-	-	RUA NATANAEL DE SOUZA SILVA - BAIRRO SÃO FRANCISCO	-	-	-	-	-	285.737,90	
3	-	-	TRAVESSA SEM DENOMINAÇÃO 78 - BAIRRO SÃO FRANCISCO	-	-	-	-	-	18.404,21	
4	-	-	RUA JACIR PEREIRA DE MORAES - BAIRRO BROTAS	-	-	-	-	-	339.585,59	
5	-	-	RUA CARLOS EDUARDO DA SILVA - BAIRRO SÃO CRISTÓVÃO	-	-	-	-	-	164.684,75	
6	-	-	RUA RONALDO DE ALMEIDA GADELHA - BAIRRO PLANALTO	-	-	-	-	-	144.516,98	
7	-	-	RUA ABÍLIO BARBOSA DE ALBUQUERQUE ,SÃO FRANCISCO	-	-	-	-	-	128.085,95	
8	-	-	RUA PATRICIA VÁLERIA BATISTA DE LIMA ,SÃO FRANCISCO	-	-	-	-	-	96.319,60	
VALOR TOTAL DO ORÇAMENTO BASE, INCLUSO BDI NÃO DESONERADO DE 20,91% (R\$):										1.223.090,54

Documento assinado digitalmente

 **GUYLHERME CAVALCANTE VASCONCELOS**
Data: 09/06/2026 12:25:23-0300
Verifique em <https://validar.iti.gov.br>

Guylherme Cavalcante Vasconcelos
Engenheiro Civil
CREA-PE 182067267-0

Documento assinado digitalmente

 **MARIA CECILIA LIRA DE FREITAS ALBUQUERQUE**
Data: 10/06/2026 01:27:24-0300
Verifique em <https://validar.iti.gov.br>

Maria Cecília Lira de Freitas Albuquerque
Engenheira Civil
CREA-PE 182124934-8

Documento assinado digitalmente


 **TITO GABRIEL TEIXEIRA CAJUEIRO DE ALBUQUE**
Data: 09/06/2026 14:22:11-0300
Verifique em <https://validar.iti.gov.br>

Tito Gabriel Teixeira Cajueiro de Albuquerque
Engenheiro Civil
CREA-PE 182293692-6


Documento assinado digitalmente

 **PEDRO GUEDES PINHEIRO DE LIRA**
Data: 09/06/2026 11:38:09-0300
Verifique em <https://validar.iti.gov.br>

Pedro Guedes Pinheiro de Lira
Engenheiro Civil
CREA-PE 12588794

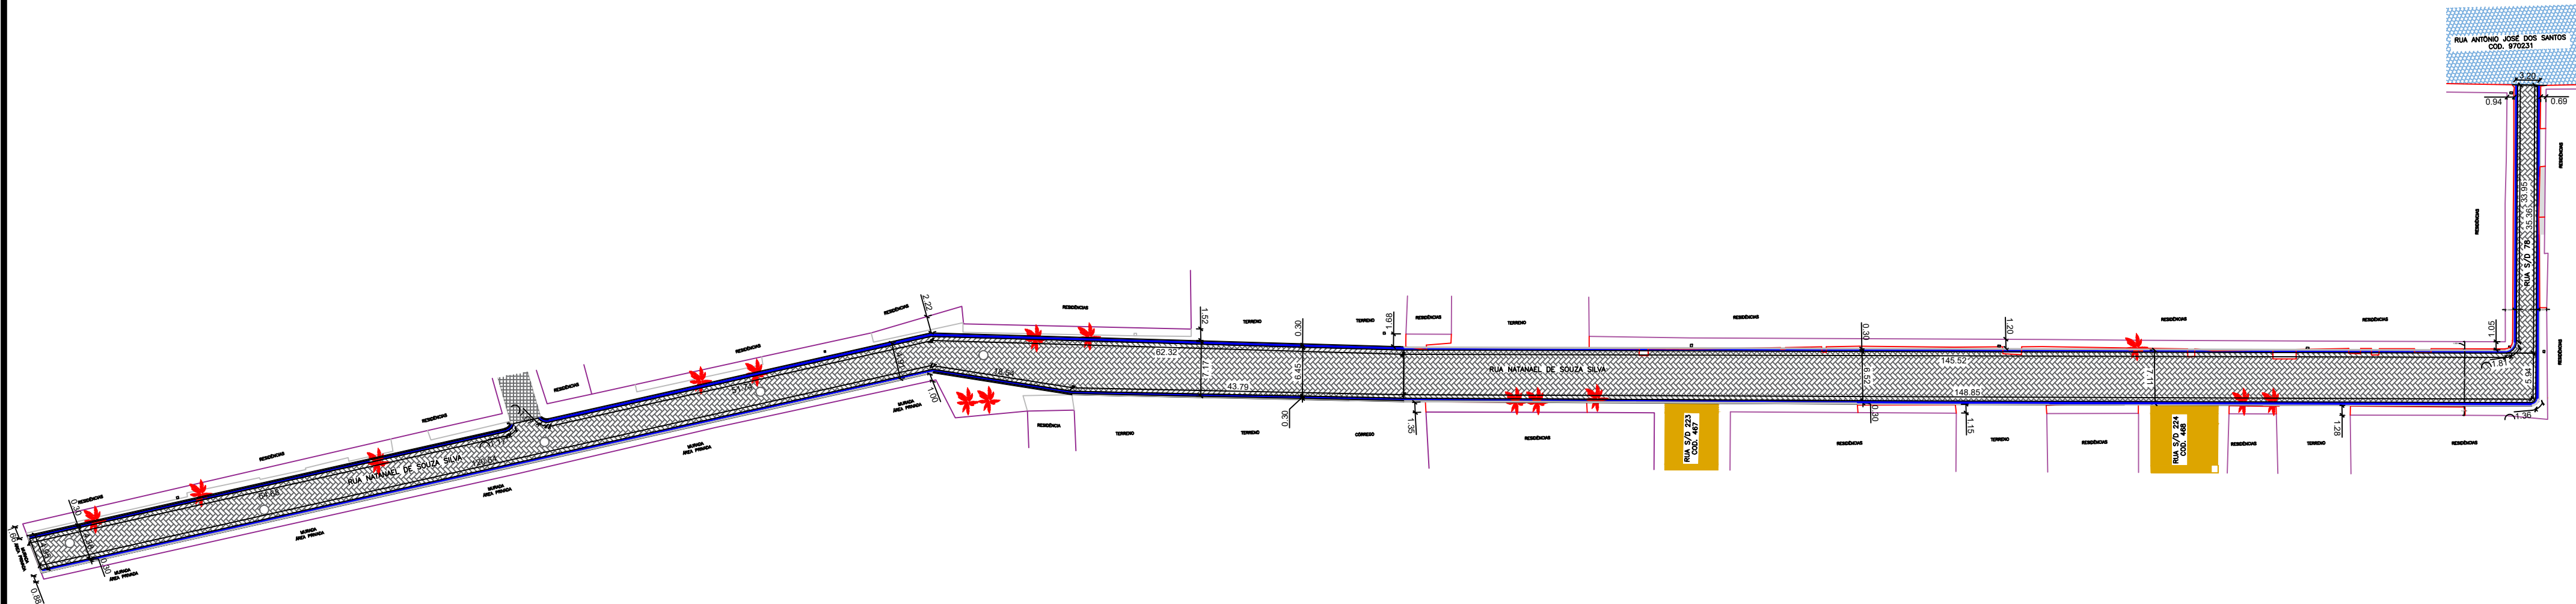


PLANTA BAIXA
ESCALA: 1/600

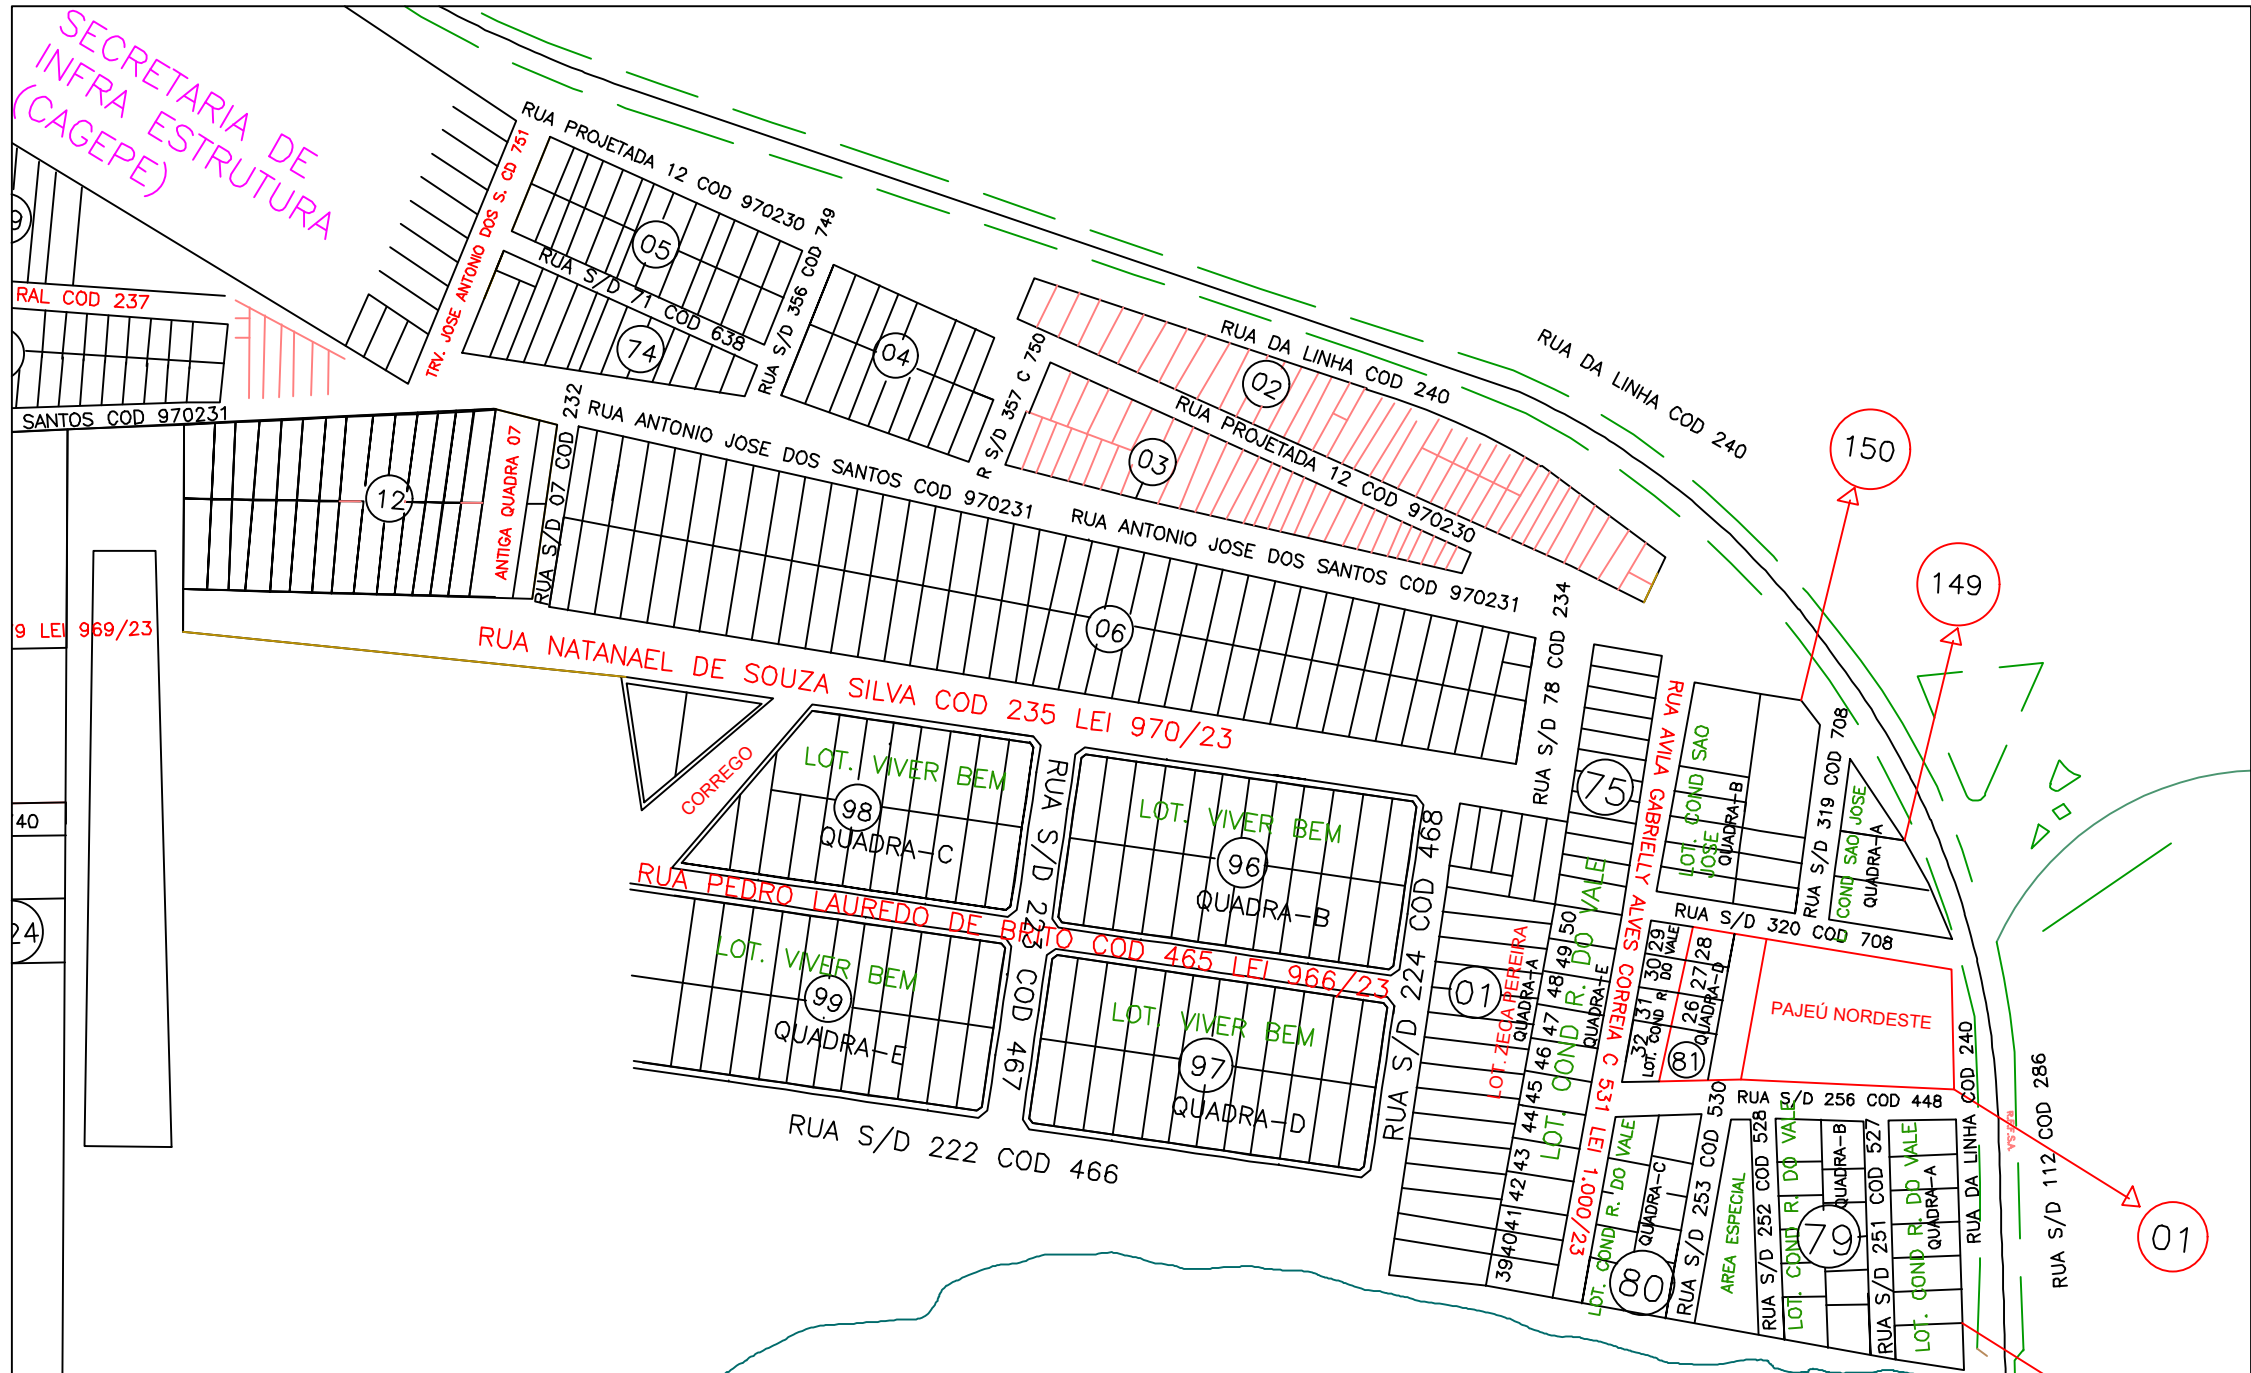

PLANTA DE SITUAÇÃO
SEM ESCALA



SEÇÃO TRANSVERSAL
ESCALA: 1/60

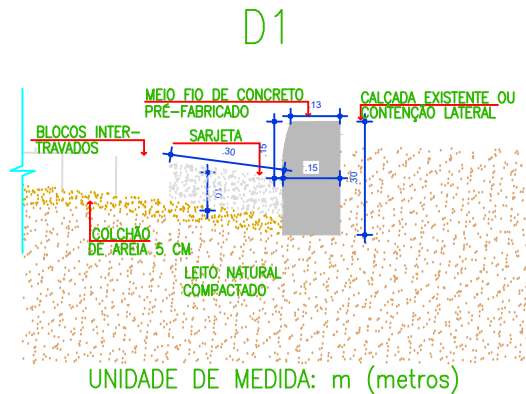

DETALHE 1
ESCALA: 1/20

PROJETO:		
PROJETO DE PAVIMENTAÇÃO EM INTERTRAVADO		
PROPOSTANTE:		
PREFEITURA MUNICIPAL DE AFOGADOS DA INGAIEIRA CNPJ: 10.346.096/0001-06		
ENDEREÇO:		
RUA NATANAEL DE SOUZA SILVA E RUA S/D 78, BAIRRO SÃO FRANCISCO, AFOGADOS DA INGAIEIRA - PE.		
DESENHOS:		
PLANTA BAIXA COM COTAS, DETALHAMENTOS, SEÇÃO TRANSVERSAL E PLANTA DE SITUAÇÃO E LOCALIZAÇÃO.		
DATA:	PRANCHA:	ESCALAS:
JANEIRO/2026	001/001	INDICADAS
ENG. CIVIL RESPONSÁVEL TÉCNICO:		
GUYLHERME CAVALCANTE VASCONCELOS		
Data: 09/06/2026 11:38:38-0300		
Verifique em https://validar.it.gov.br		
DESENHO:		
HUGO MARQUES DA CRUZ		
LATITUDE:		
7°44'42.15"S		
LONGITUDE:		
37°38'37.97"W		
QUANTITATIVOS:		
RUA NATANAEL: 1.883,57 M² / 670,72 M / 665,46 M		
RUA S/D 78: 92,50 M² / 71,12 M / 71,15 M		
AFOGADOS DA INGAIEIRA		
PREFEITURA		