



CORTE AA
ESC 1:50

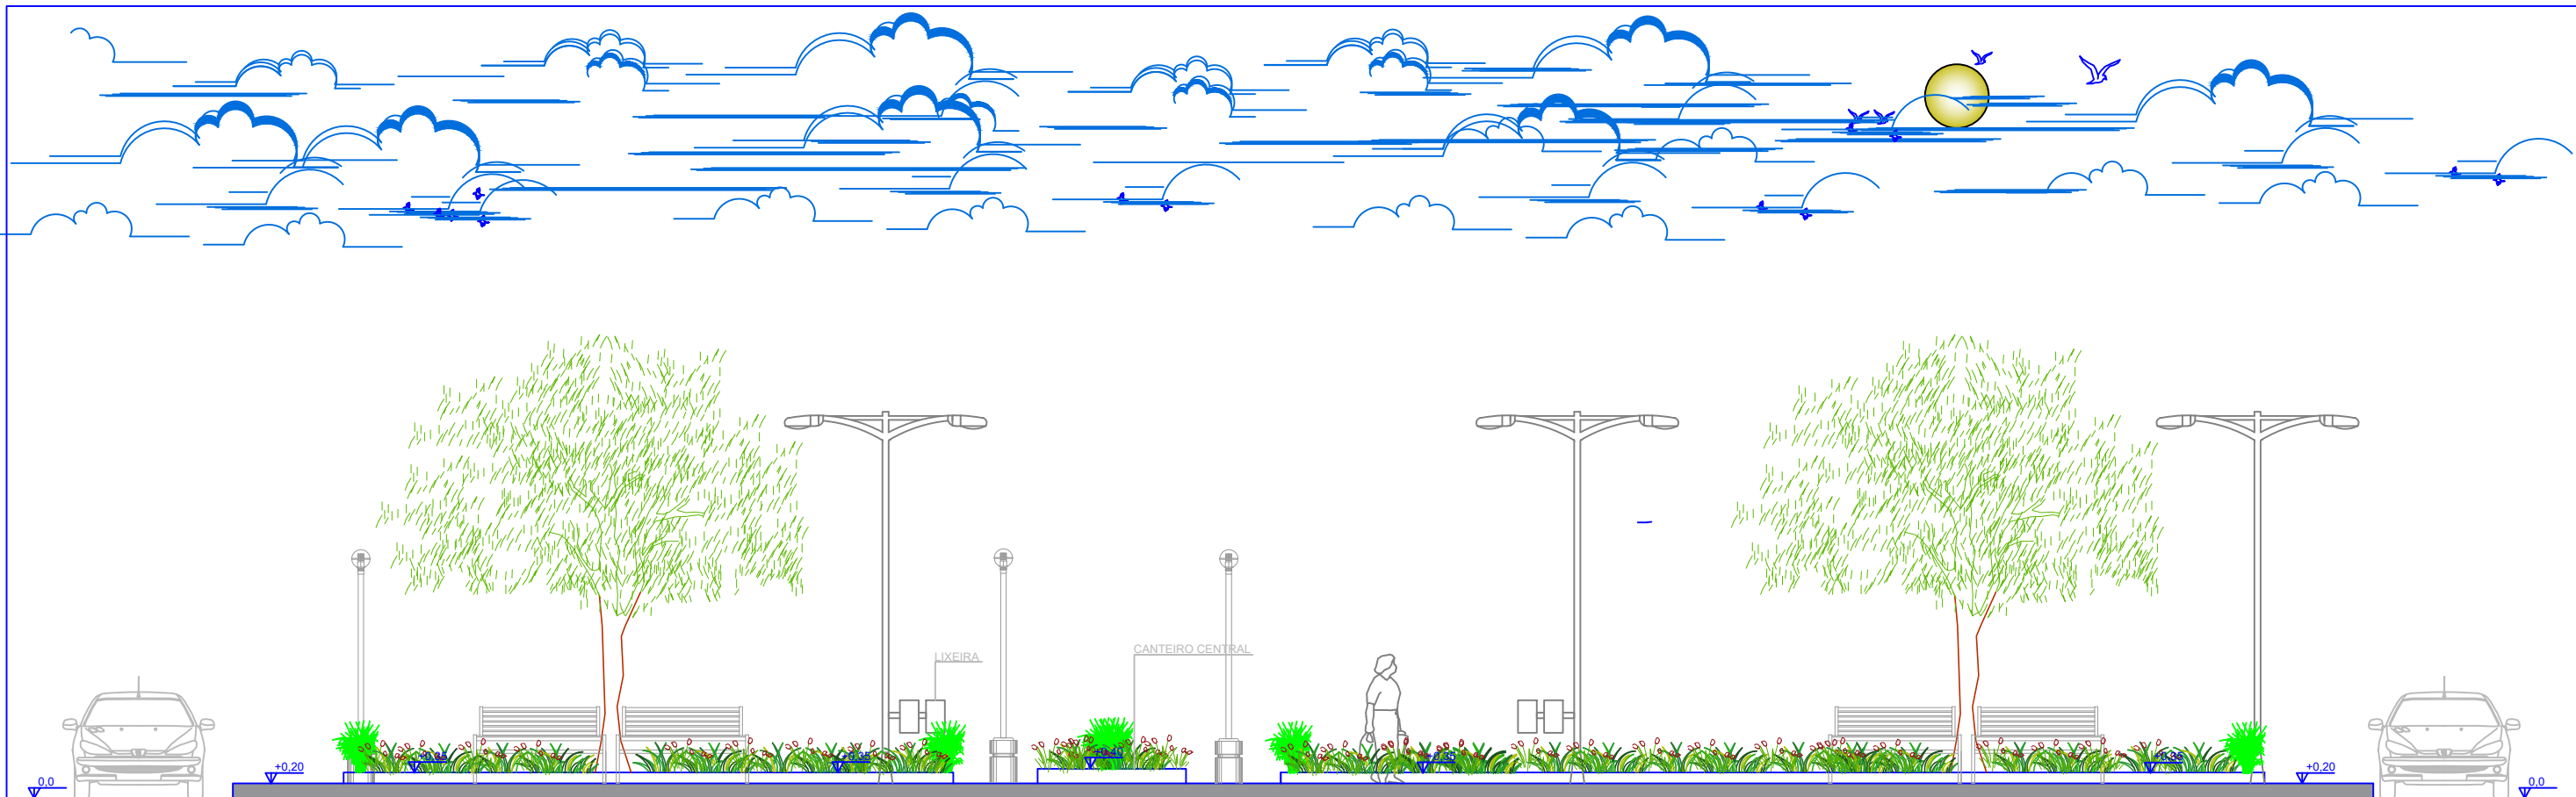

CORTE BB
ESC 1:50

QUADRO DE VEGETAÇÃO			
ITEM	NOMES POPULARES	ALTURA	QUANTIDADE
	PALMEIRAS CICAS	1,50 m	1 unidade
	ESPADA DE SÃO JORGE	0,70 cm	54 unidades
	IUCAS	0,70 cm	10 unidades
	IXORIAS	0,30 cm	140 unidades
	GRAMA	-	30 metros quadrados
	ARVORE CHUVA DE OURO	2,50 m.	4 unidades

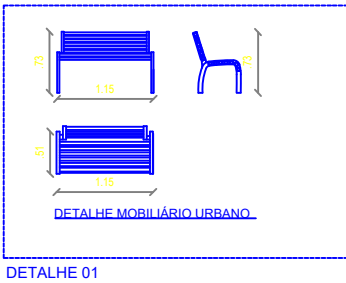


QUADRO DE PISOS		
ITEM	ESPECIFICAÇÕES	QUANTIDADE
	Piso em intertravado na cor branca	110,00 m²
	Pavimento pintado na cor azul royal	127,00 m²
	Piso em concreto na cor cinza medio	220,00m²
	Piso em concreto ou marmore na cor bege clara	6,00 m²

LEGENDA		
ITEM	ESPECIFICAÇÕES	QUANTIDADE
	Poste galvanizado na cor branca de duas pétalas de 5 metros de altura.	6
	poste de 1 facho na cor branco frio (decorativo) de 2,50 metros de altura.	6
	Lixeira	4
	Mobiliário urbano , banco.	16

PRAÇA PADRE COTART

RUA DA GRUTA

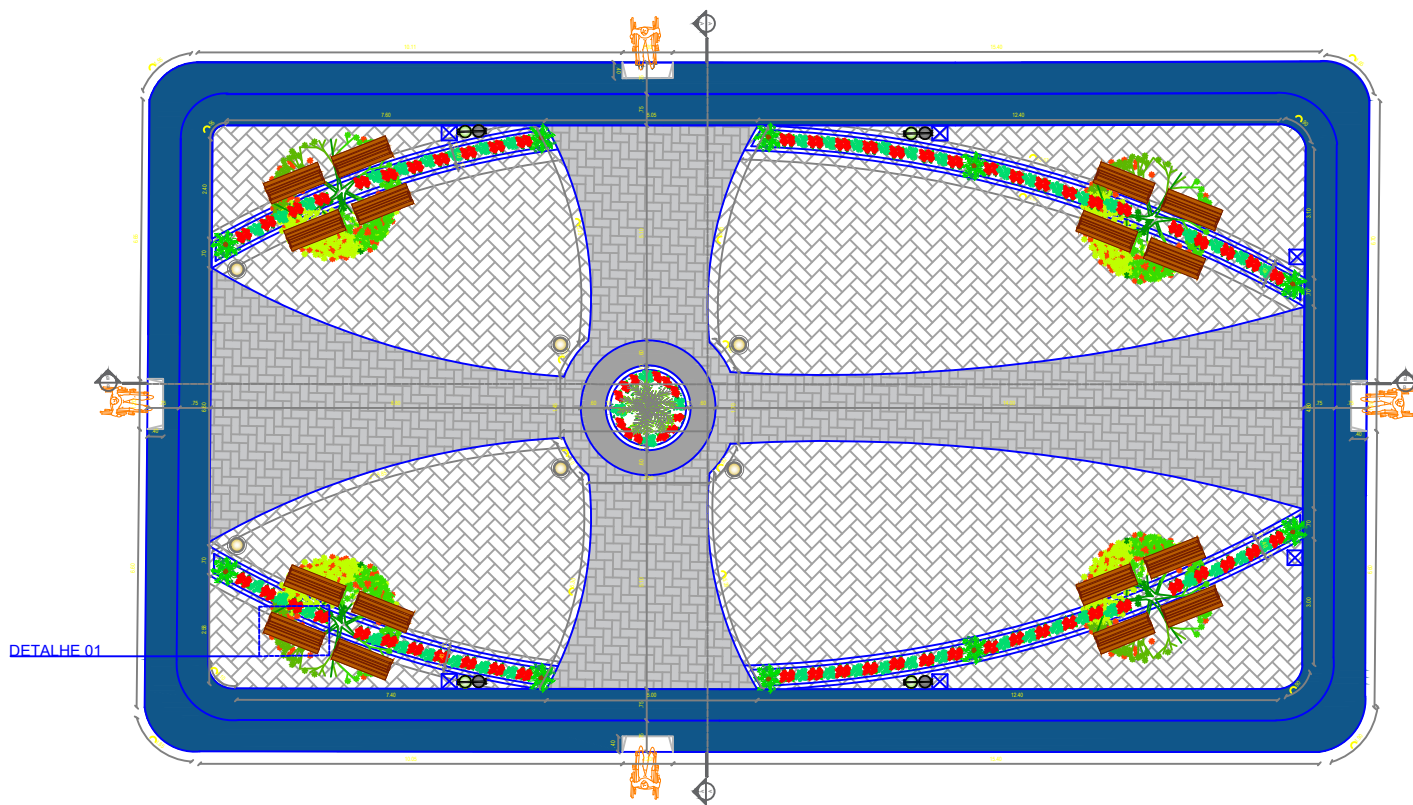

RUA DA GRUTA

RUA NOSSA SENHORA DE LOURDES



PROJETO: PRAÇA PADRE COTART

LOCALIZAÇÃO: DIVERSAS RUAS S/Nº- BAIRRO CENTRO- SOLIDÃO-PE

ÁREA DO TERRENO: 560,00 M²

PROJETO ARQUITETONICO

MAYCO PABLO SANTOS ARAUJO
PREFEITURA MUNICIPAL DE SOLIDÃO

RESPONSÁVEL TÉCNICO:
VICENTE CAVALCANTE DE CARVALHO NETTO
CREA-1821011090 PE

INDICADA	DATA: MAIO/ 2026	CONTEÚDO: PROJETO DE ARQUITETURA DETALHAMENTOS- CORTES QUADRO DE ESPECIFICAÇÕES	FRANCHA: 01/01 R0
----------	---------------------	--	----------------------