
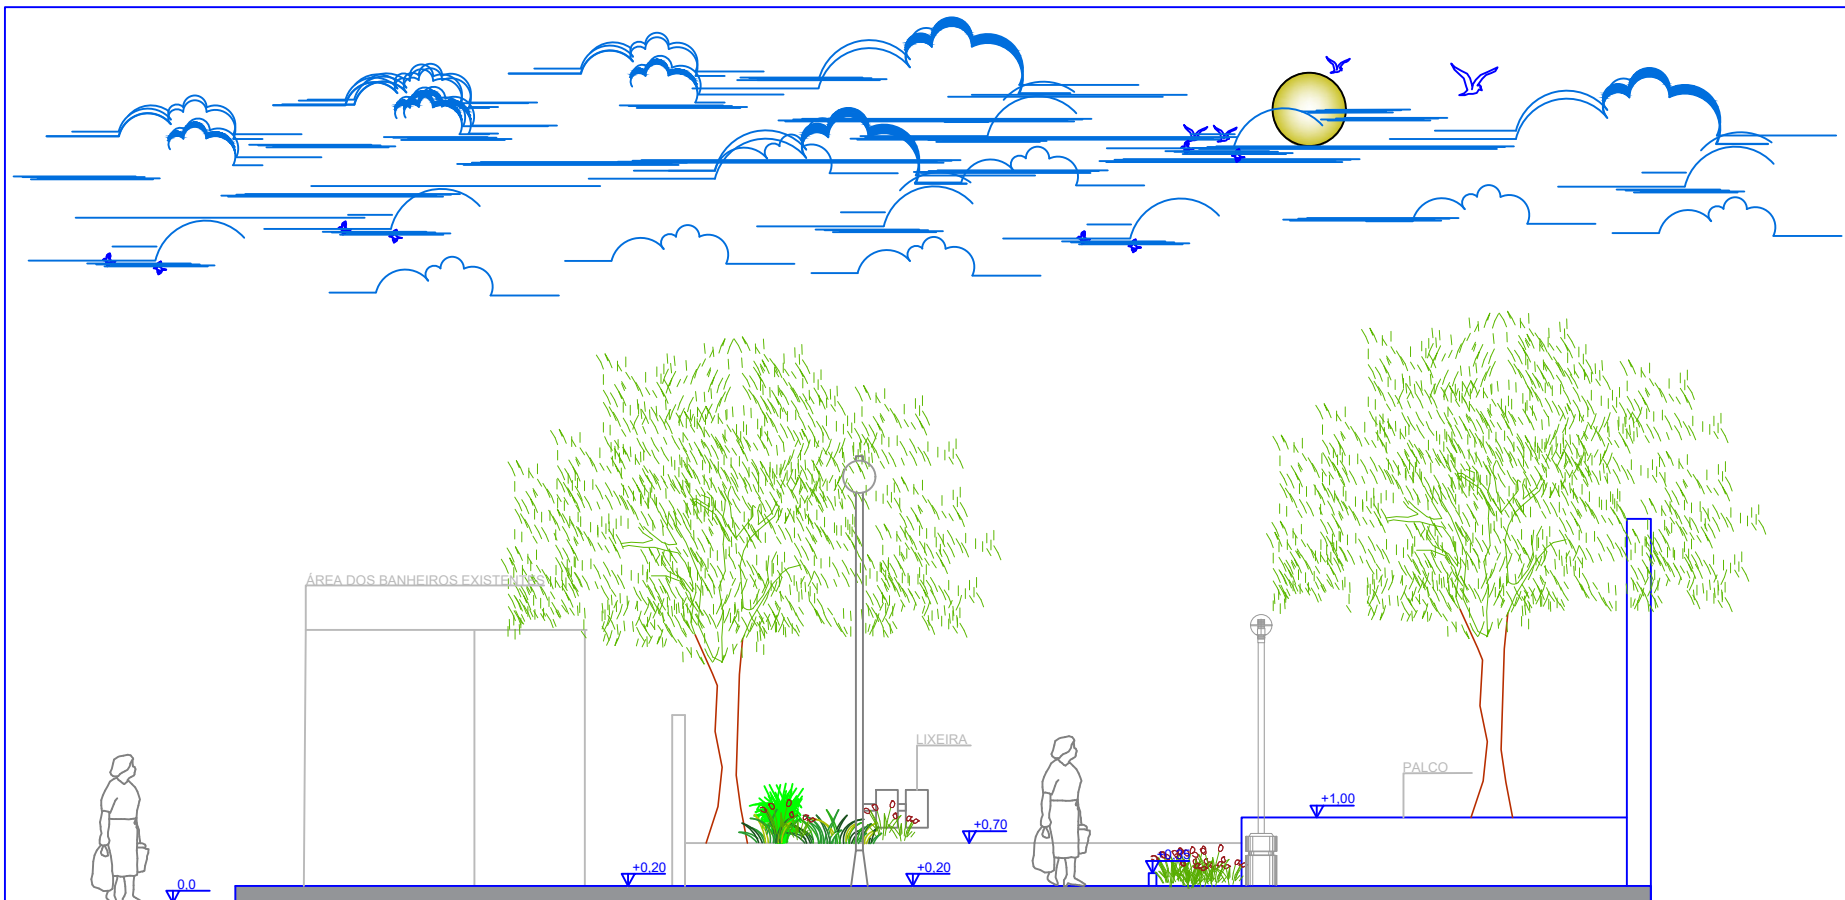
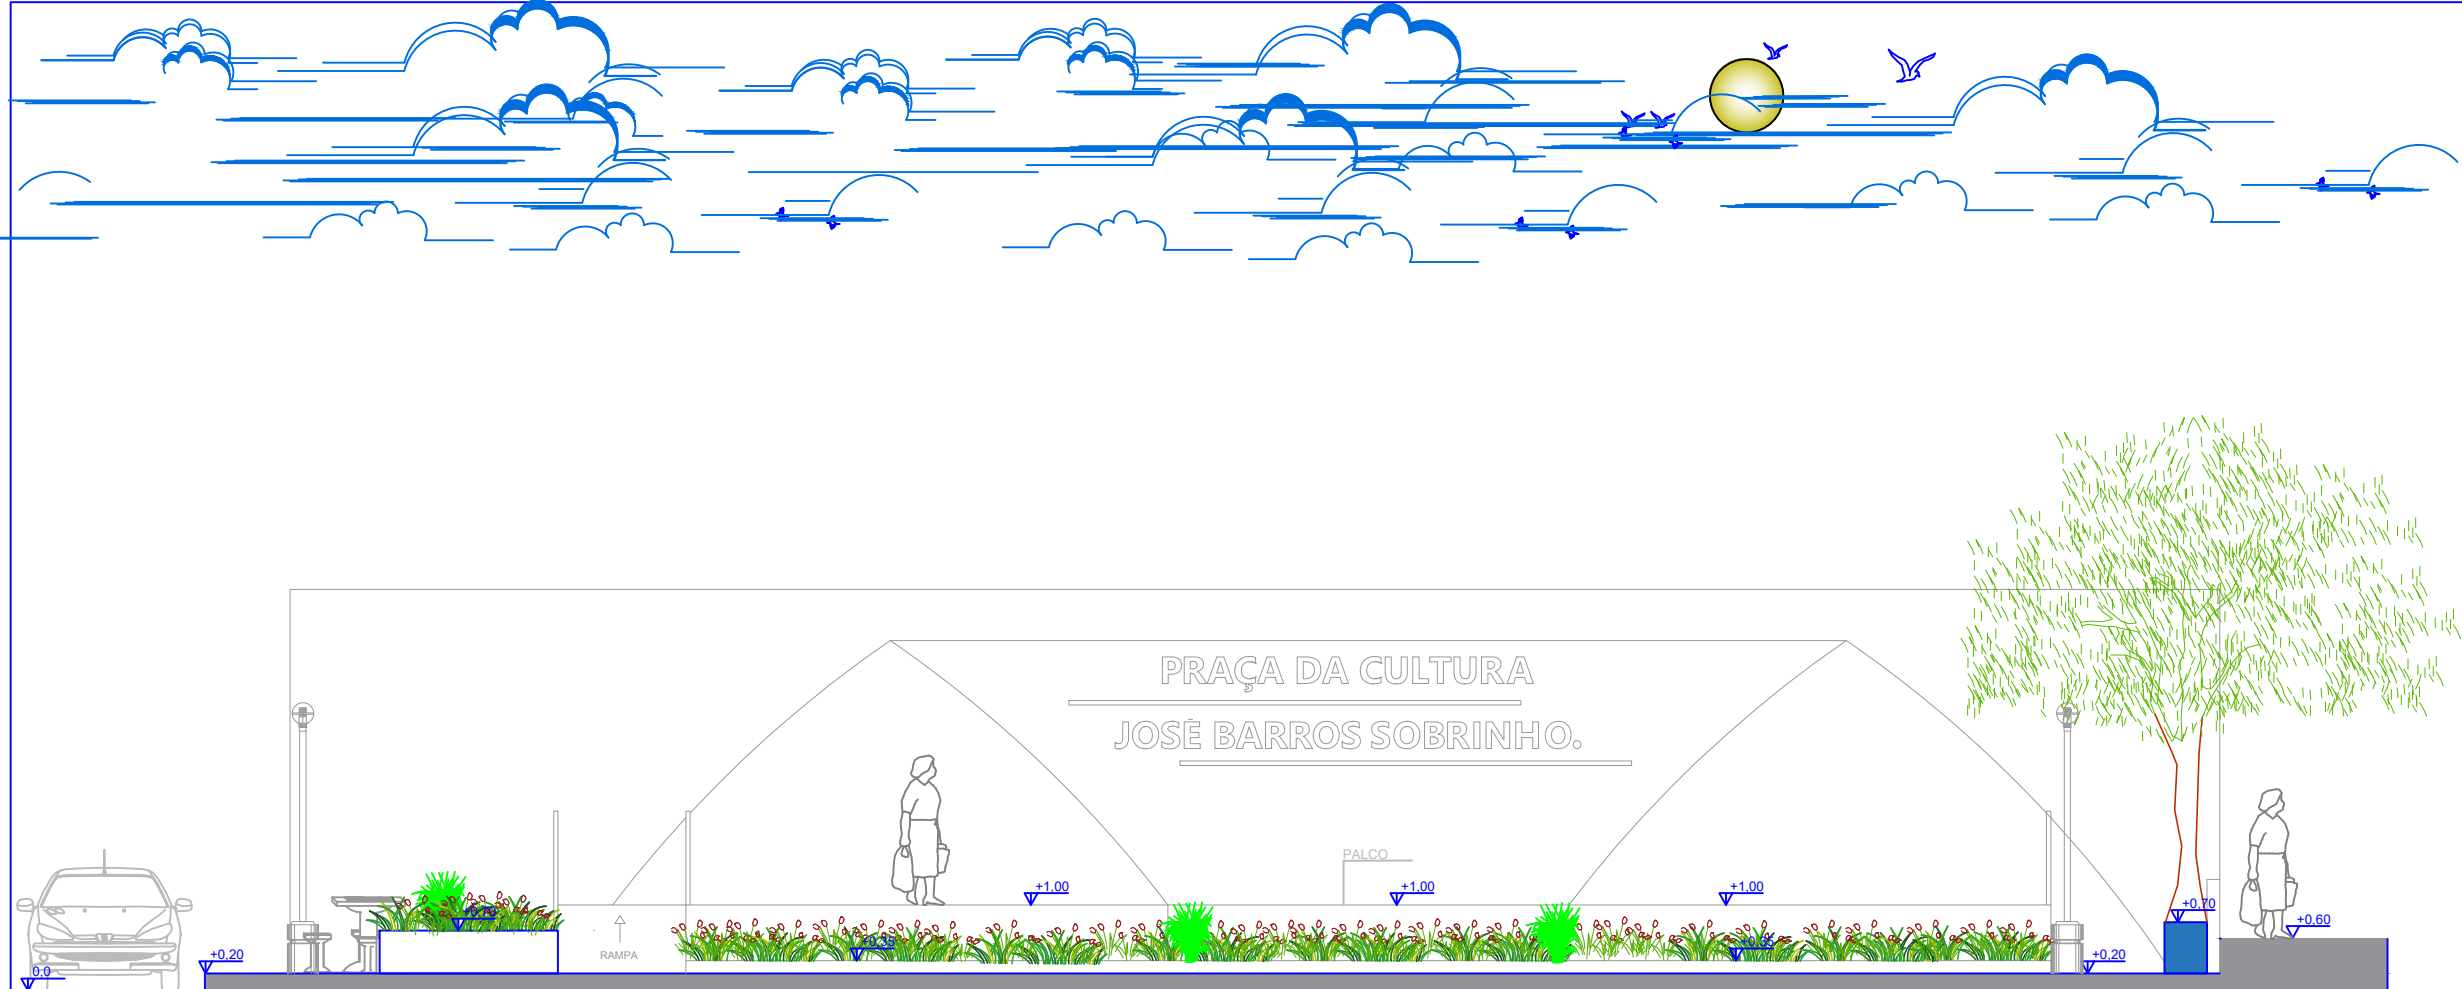


QUADRO DE VEGETAÇÃO			
ITEM	NOMES POPULARES	ALTURA	QUANTIDADE
	PALMEIRAS CICAS	1,50 m	2 unidade
	ESPADA DE SÃO JORGE	0,70 cm	40 unidades
	IUCAS	0,70 cm	12 unidades
	IXORIAS	0,30 cm	60 unidades
	GRAMA	-	25 metros quadrados
	ARVORE CHUVA DE OURO	2,50 m.	2 unidades

LEGENDA		
ITEM	ESPECIFICAÇÕES	QUANTIDADE
	Poste galvanizado na cor branca de duas pétalas de 5 metros de altura.	3
	Balizador de piso de embutir de 1 facho na cor branco frio.	4
	Lixeira	2
	poste de 1 facho na cor branco frio (decorativo) de 2,50 metros de altura.	4
	Piso do palco em concreto na cor branca.	80.00 m²
	Fita de led de embutir na cor Branco frio 6000 kw 10,6 metros por 0,06 cm.	-
	Arandela de parede area externa na cor branca, de 2 fachos na cor branco frio 6000 kw.	2

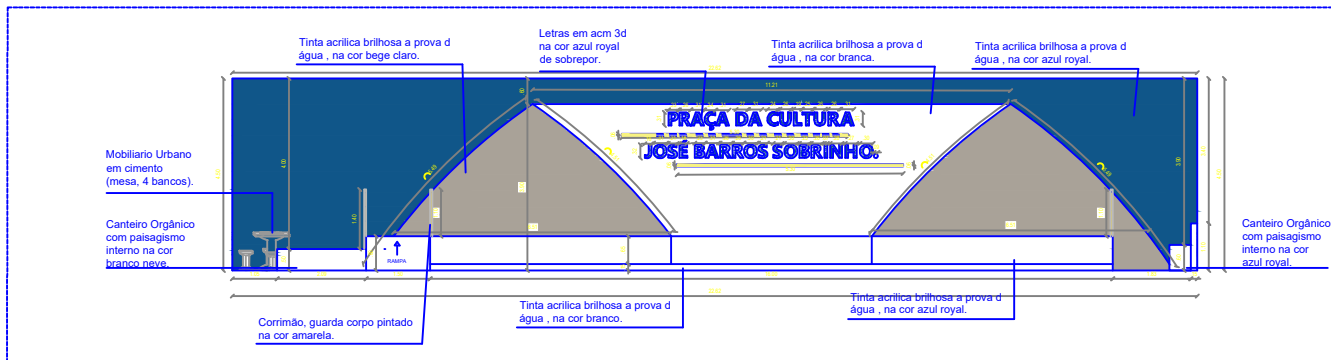

PROJETO: PRAÇA JOSÉ BARROS SOBRINHO			
LOCALIZAÇÃO: DIVERSAS RUAS S/N°- BAIRRO CENTRO- SOLIDÃO-PE			
ÁREA DO TERRENO: .....		ÁREA DA CONSTRUÇÃO: 6.477,00 M²	
DISCIPLINA: PROJETO ARQUITETONICO			
PREFEITO: MAYCO PABLO SANTOS ARAUJO PREFEITURA MUNICIPAL DE SOLIDÃO			
RESPONSÁVEL TÉCNICO: VICENTE CAVALCANTE DE CARVALHO NETTO CREA-1821011090 PE			
ESCALA: INDICADA	DATA: MAIO/ 2026	CONTEÚDO: PROJETO DE ARQUITETURA DETALHAMENTOS- CORTES QUADRO DE ESPECIFICAÇÕES	FRANCHA: 01/01 R0