



1 PLANTA BAIXA - LAYOUT  
ESC.: 1/75

Lista de Materiais			
PVC Esgoto	Caixas de Passagem		
	Curva 45 longa	Boca de lobo para drenagem pluvial	1 pc
100 mm	2 pc	BL - entrada lateral	1 pc
50 mm	2 pc	PVC Acessórios	
Curva 90 curta	2 pc	Caixa sifonada	4 pc
100 mm	2 pc	100x100x50	2 pc
40 mm	8 pc	150x150x50	2 pc
50 mm	2 pc	Sifão de copo p/ pia e lavatório	7 pc
75 mm	1 pc	1" - 1.1/2"	4 pc
Joelho 45	1 pc	1" - 2"	3 pc
40 mm	1 pc	Sifão flexível p/ Mictório	7 pc
Joelho 90	1 pc	1.1/4" - 2"	4 pc
100 mm	6 pc	Valvula p/ lavatório e tanque	3 pc
50 mm	8 pc	1"	7 pc
75 mm	6 pc	Valvula p/ pia	4 pc
Joelho 90 c/anel p/ esgoto secundário	7 pc	1"	4 pc
40 mm - 1.1/2"	7 pc	PVC série R	
Junção simples	6 pc	Junção simples Série R	2 pc
100 mm - 100 mm	4 pc	100 mm - 100 mm	2 pc
40 mm x 40 mm	4 pc	Tubo PVC rígido Série R ponta - bolsa	4.08 m
Luva	10 pc	75 mm	0.89 m
40 mm	23 pc	Tubo PVC rígido Série R ponta lisa	0.32 m
Luva simples	11 pc	50 mm	0.32 m
100 mm	4 pc	Tê sanitário Série R	2 pc
50 mm	3 pc	100 mm - 50 mm	2 pc
Redução excêntrica	42.78 m	Unidades de tratamento	15.81 m
75 mm - 50 mm	17.88 m	Argamassa	0.07 m³
Tubo rígido c/ ponta lisa	4.93 m	Argamassa	0.07 m³
100 mm - 4"	4 pc	Brita	0.02 m³
40 mm - 2"	2 pc	n°3	0.02 m³
50 mm - 3"	2 pc	Tijolo	34 pc
Tê sanitário	2 pc	Furado	34 pc
100 mm - 50 mm			
50 mm - 50 mm			
75 mm - 75 mm			

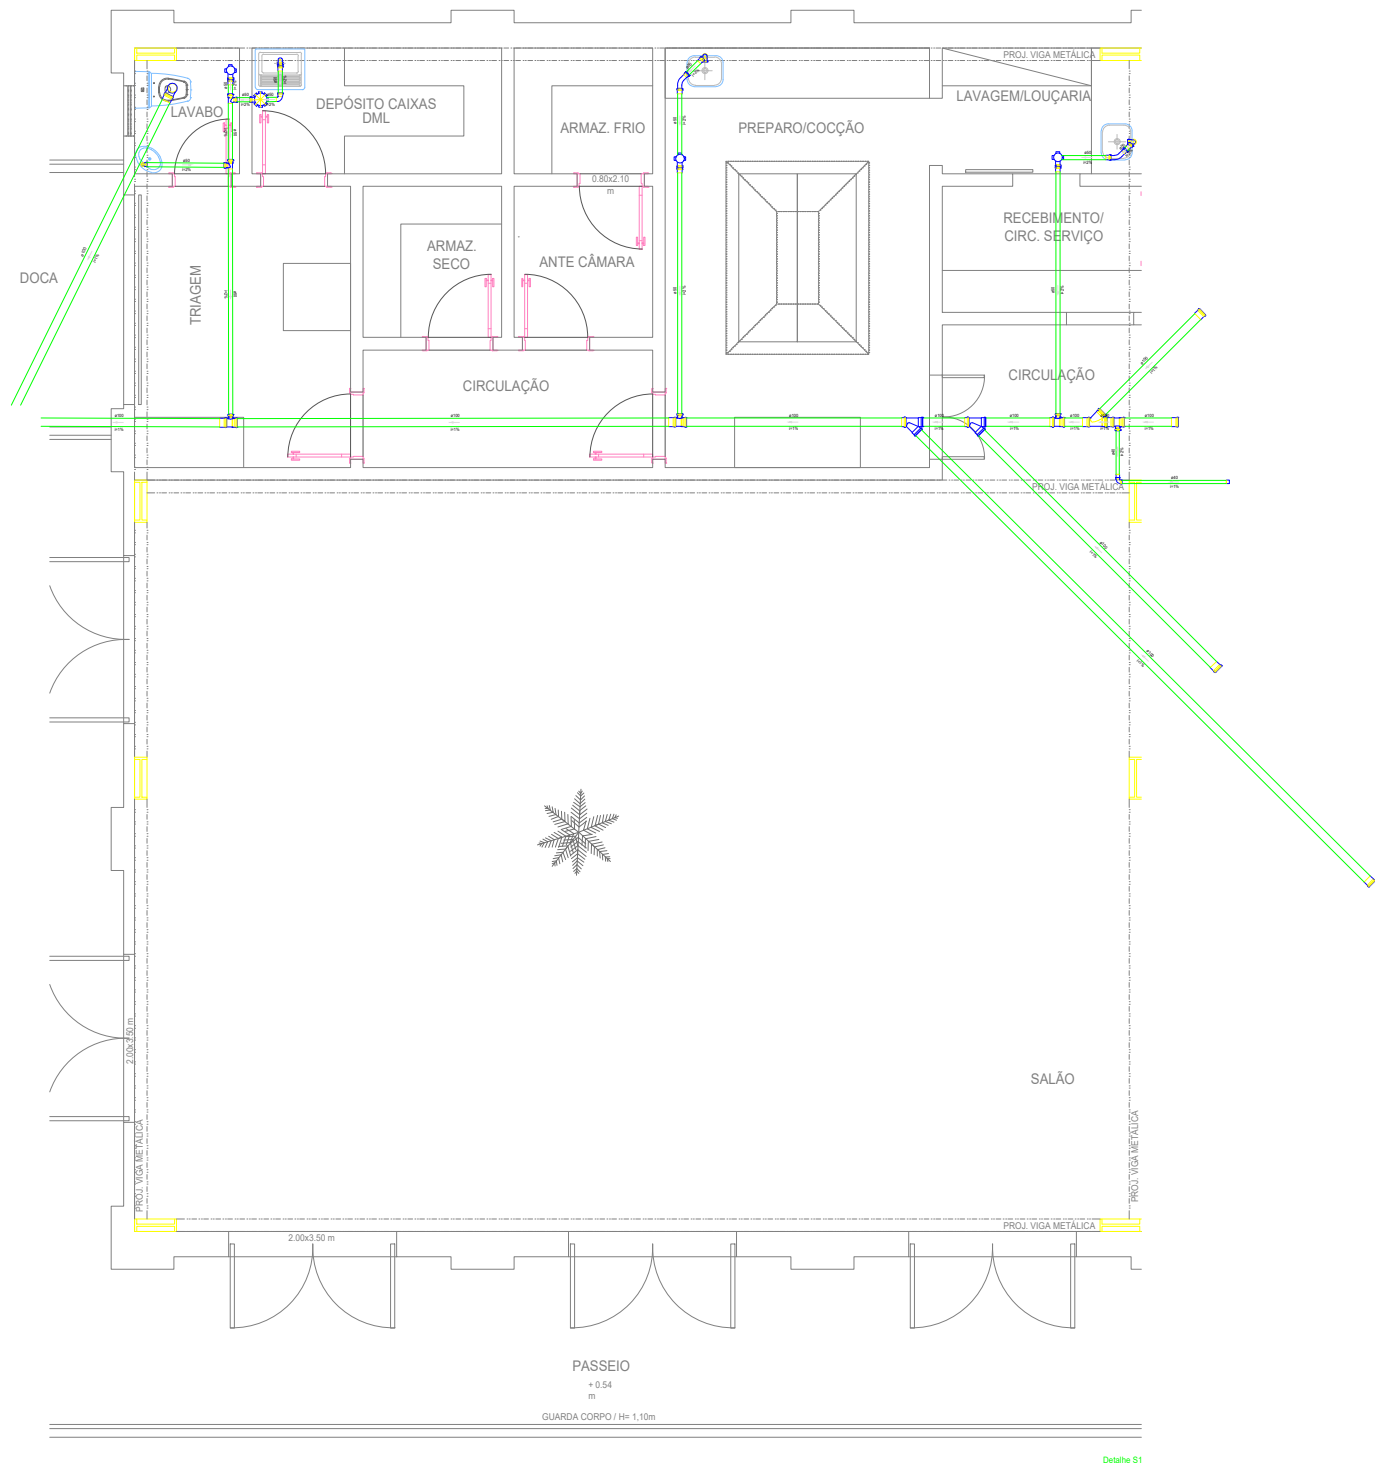

REALIZAÇÃO:			
ENDEREÇO:	RUA EUVALDO LUZ, 527, ORLA FLUVIAL DE TAPEROÁ		
PROJETO:	PROJETO DE REVITALIZAÇÃO DO TRAPICHE		
TIPOLOGIA DA PLANTA:	PLANTA BAIXA - SANIT. + DETALHES	DATA:	SET/24
RESPONSÁVEL TÉCNICO:	HERÁCLITO JÚNIOR FERREIRA QUEIROZ	ESCALA:	S/ESC.
DESENHO:	MARIANA LIRA QUEIROZ	PROJ. VIGA METÁLICA:	01