




1 COBERTURA METALICA - BLOCO B
1 : 75

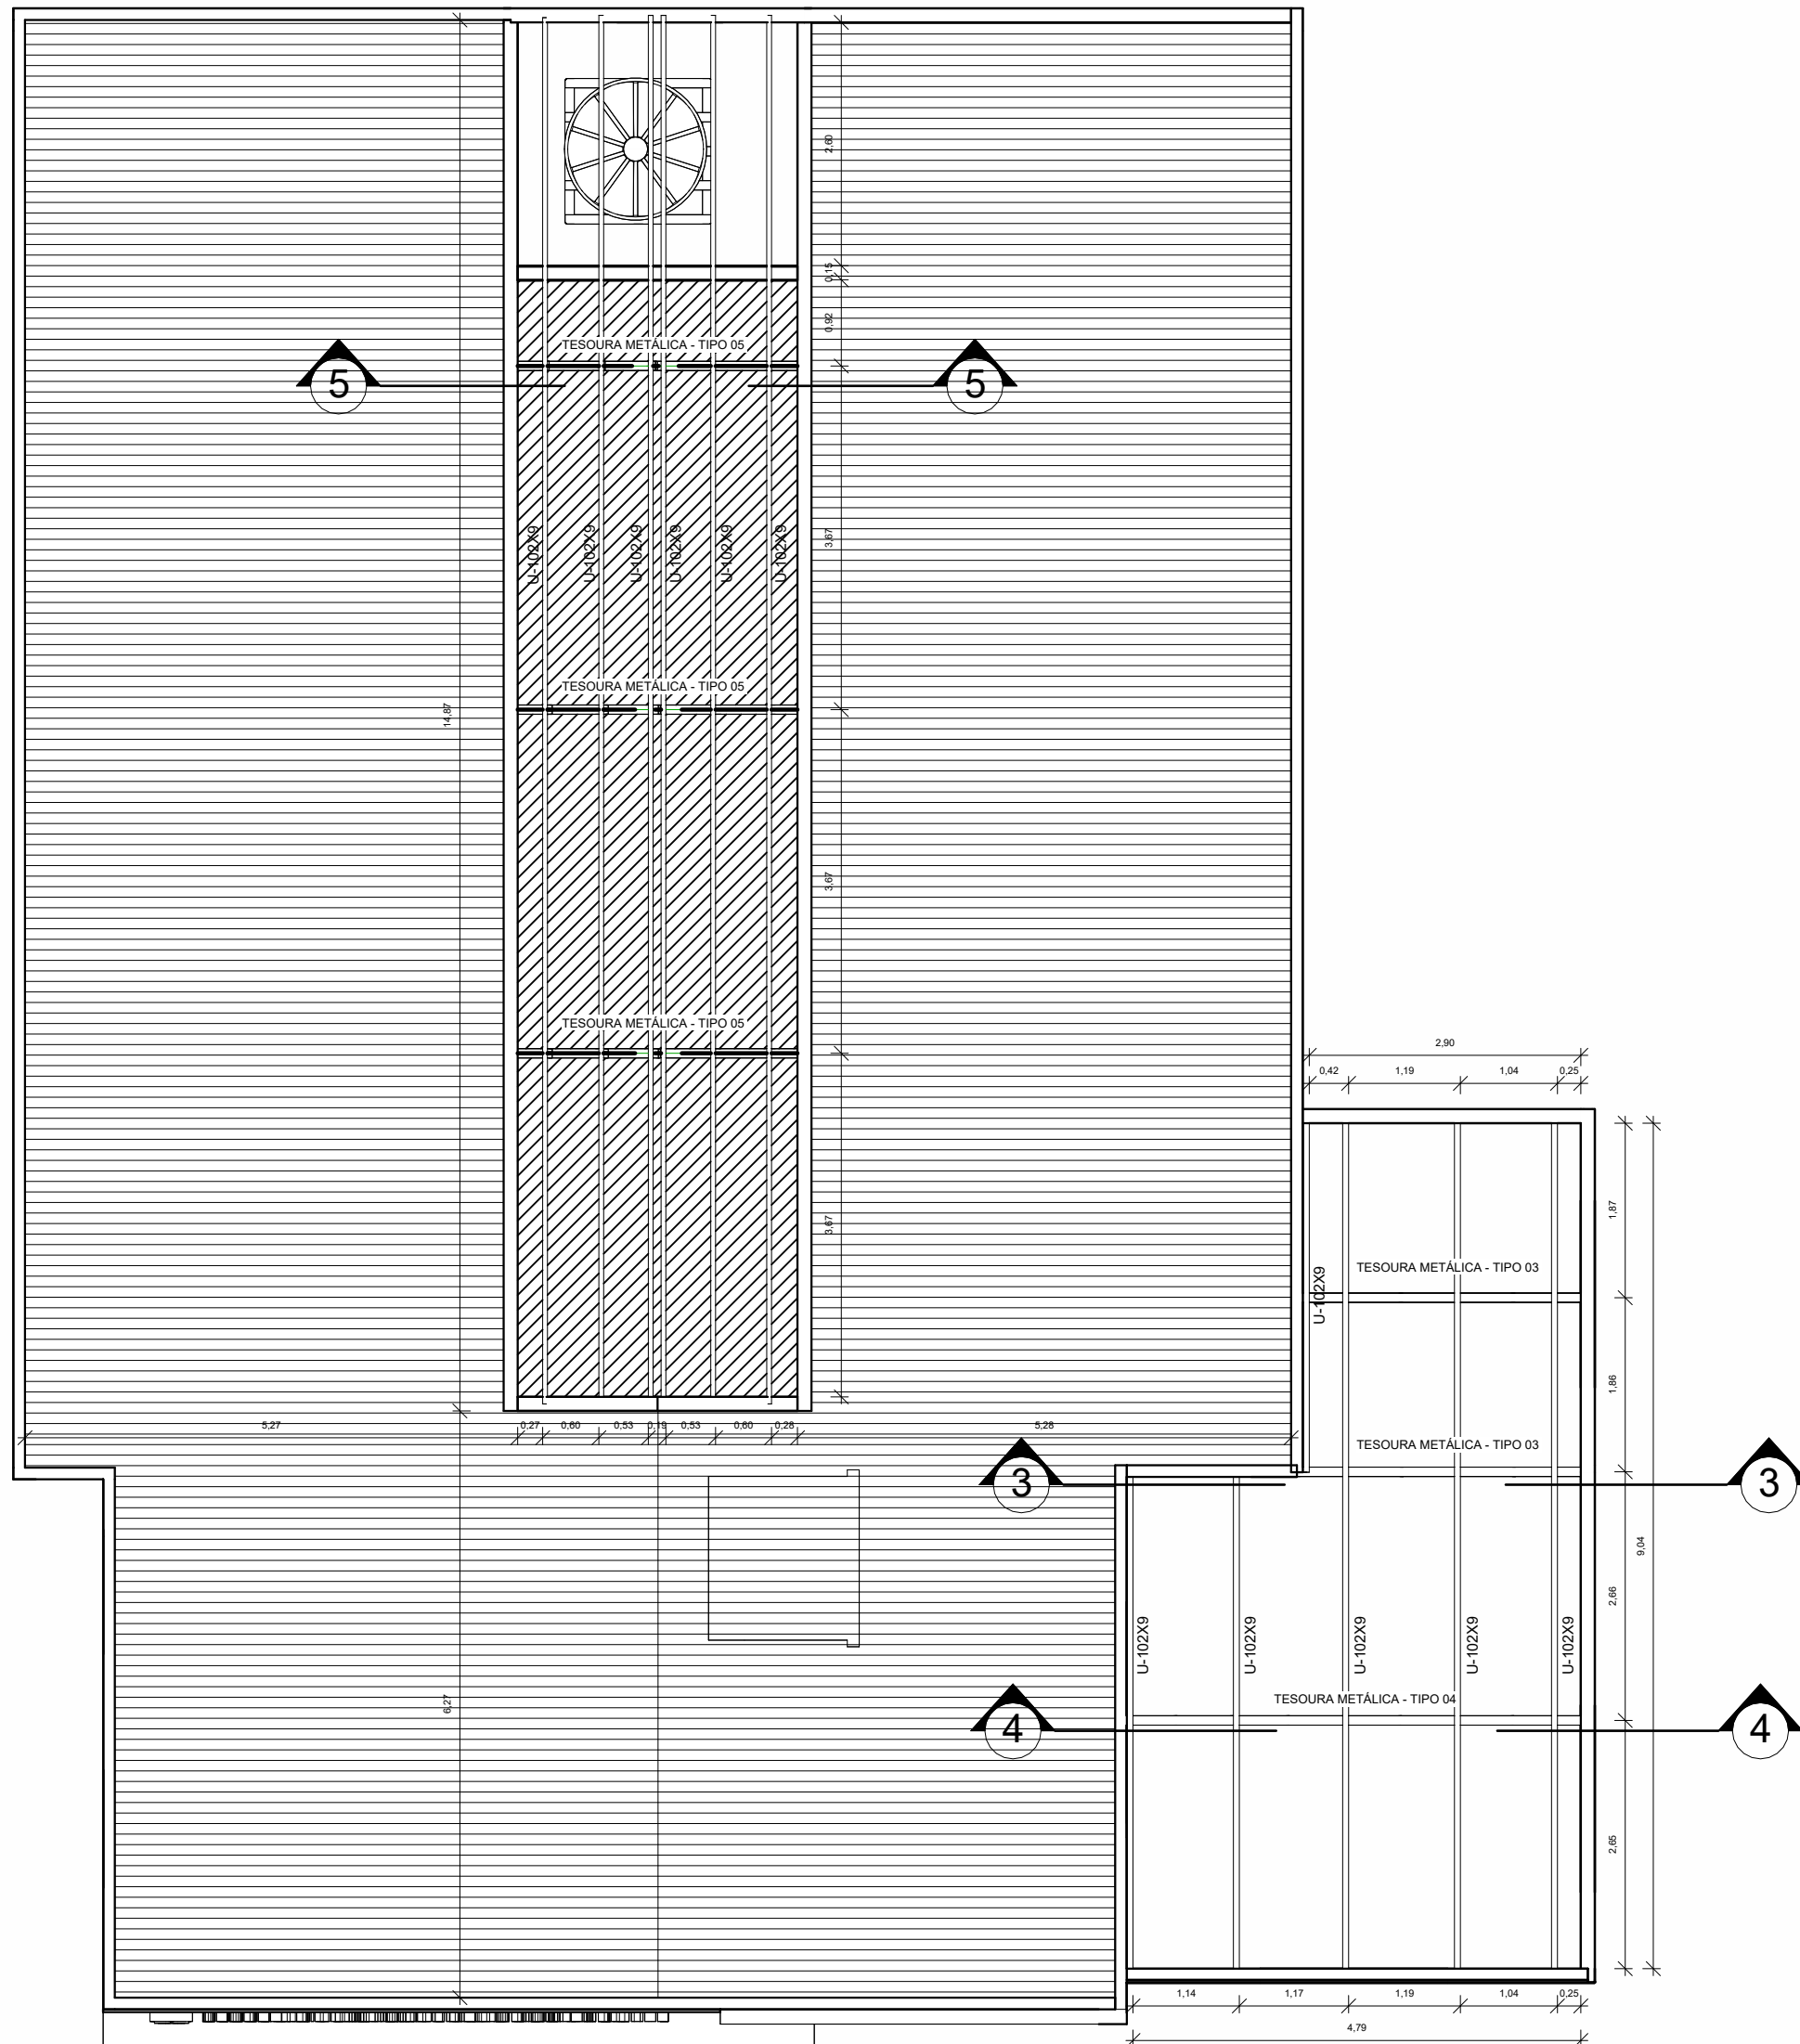


2 CORTE COBERTURA METALICA - BLOCO A
1 : 75

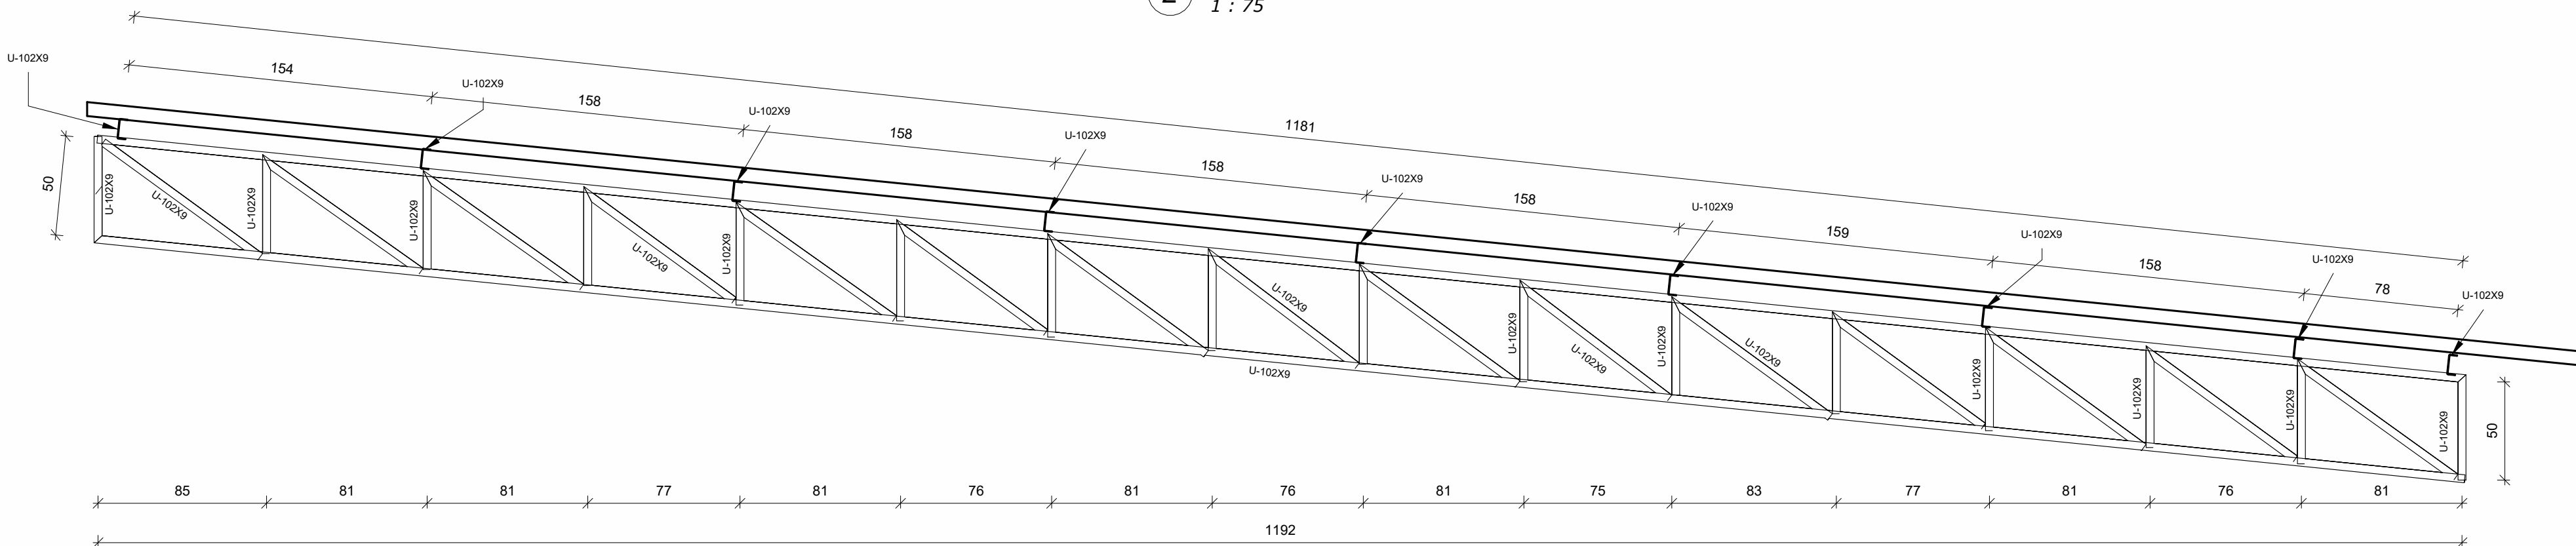


4 TESOURA - TIPO 1
1 : 25

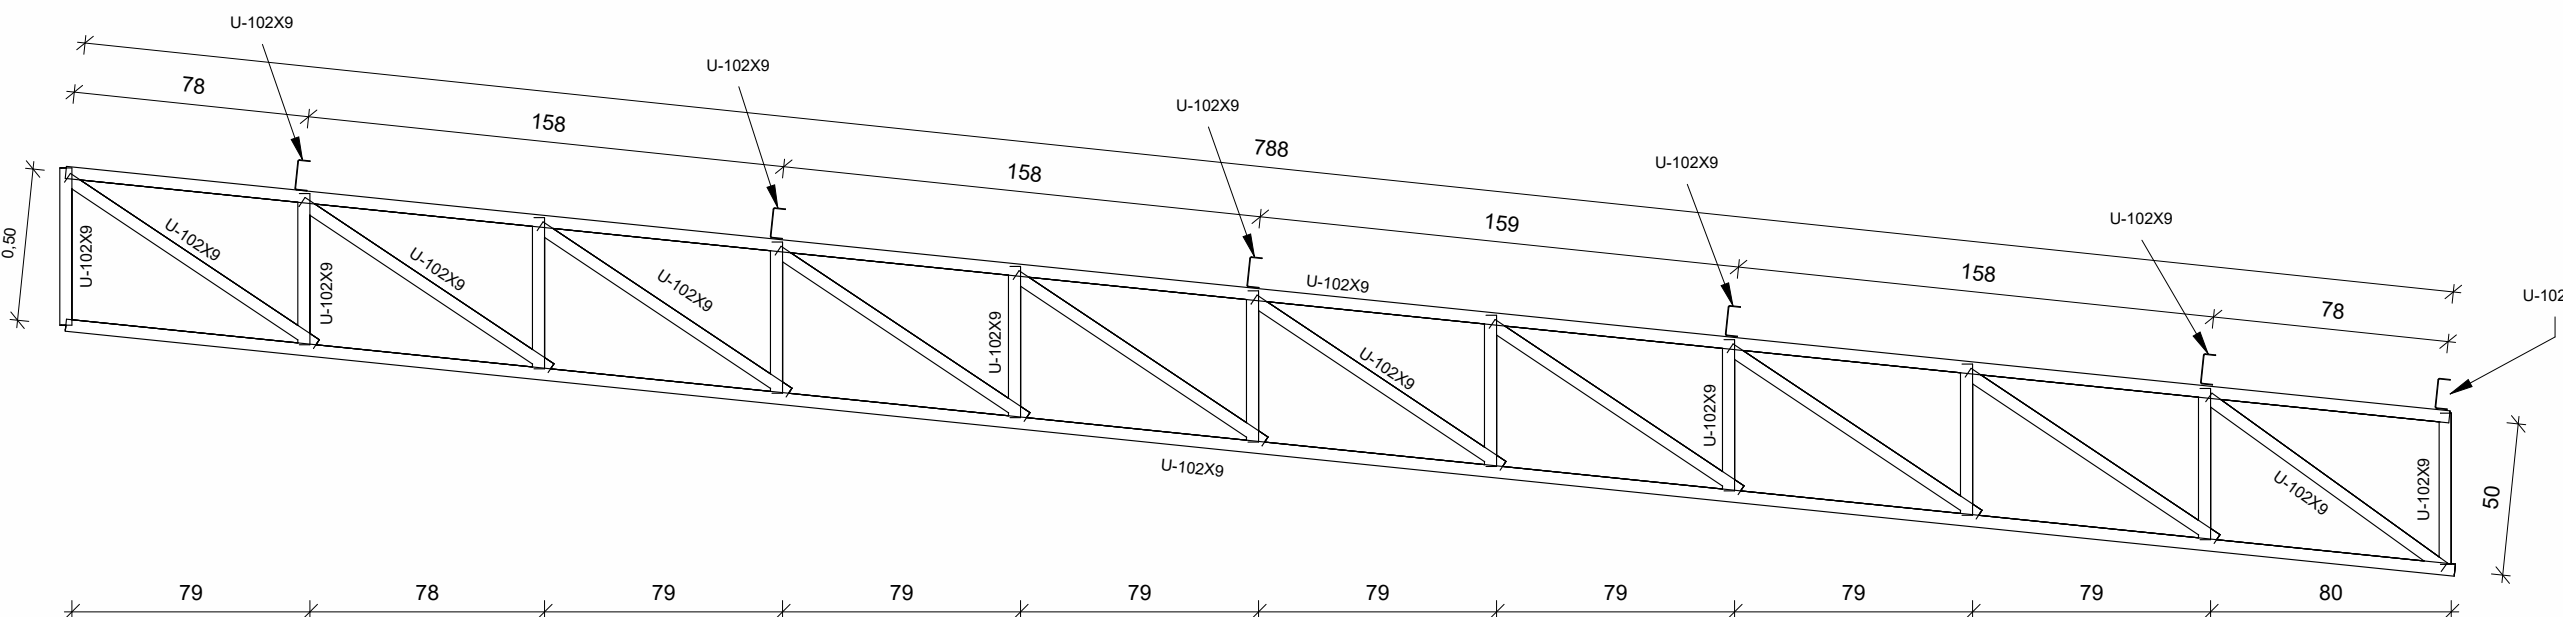


5 TESOURA - TIPO 2
1 : 25

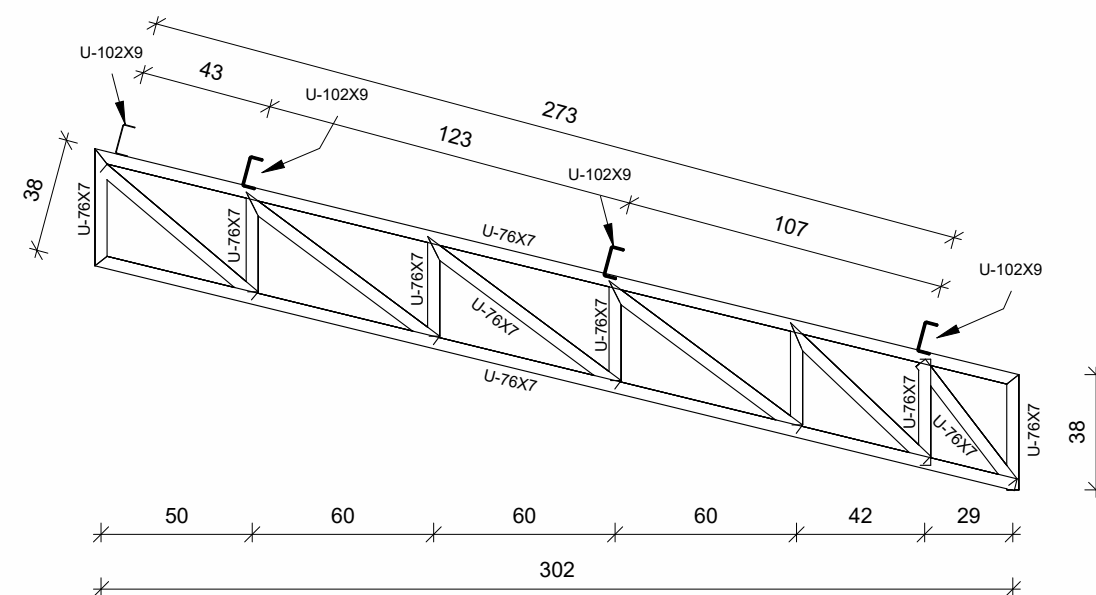


6 TESOURA - TIPO 3
1 : 25

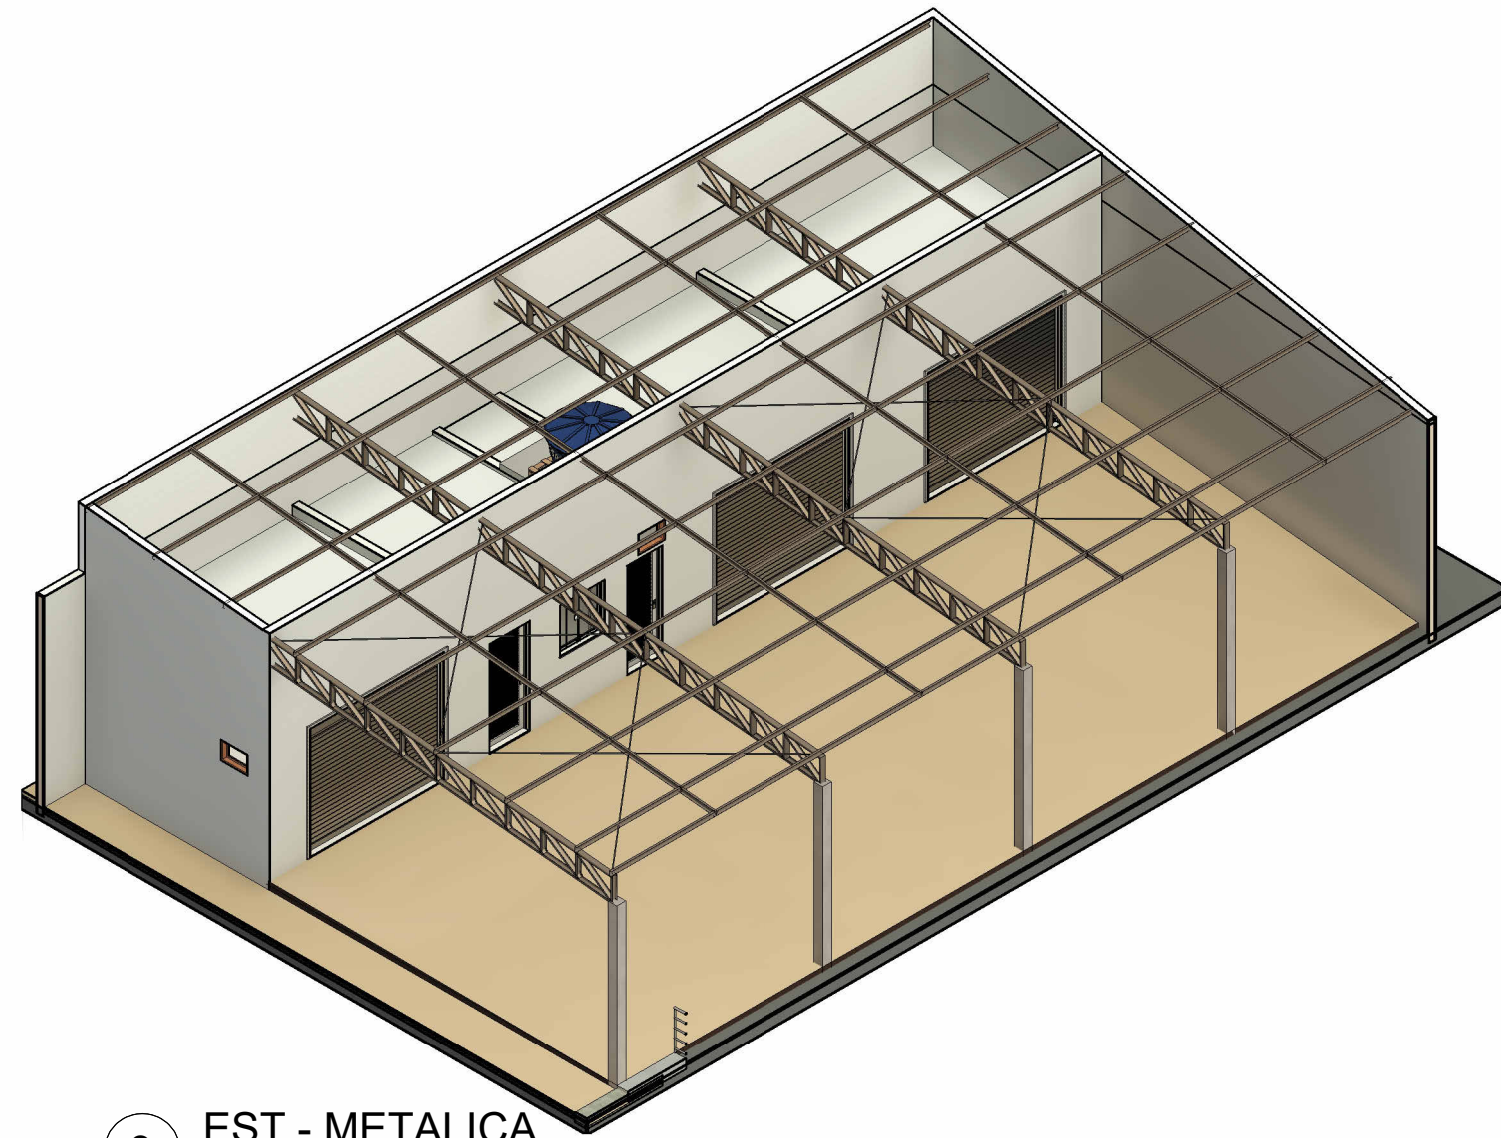

3 EST - METALICA

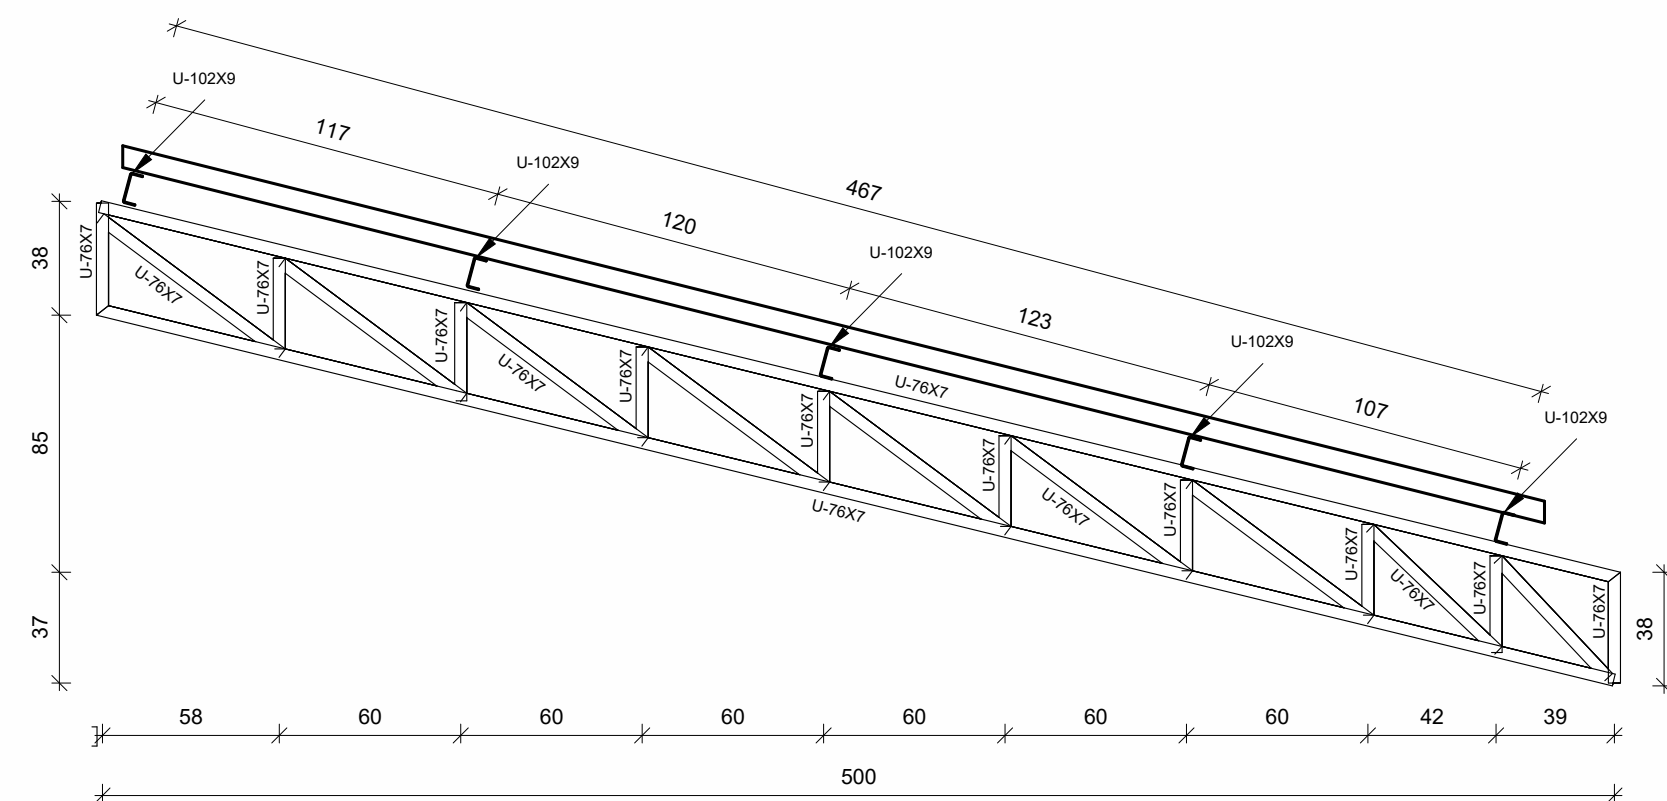

7 TESOURA - TIPO 4
1 : 25

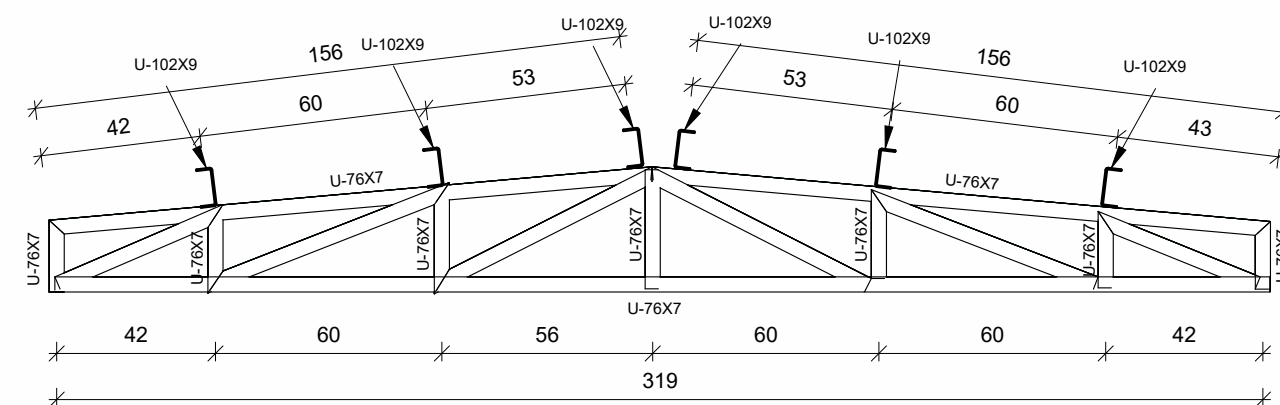

8 TESOURA - TIPO 5
1 : 20

TABELA DE QUADRO ESTRUTURAL GERAL				
TIPO	CONTAGEM	COMPRIMENTO	MASSA NOMINAL	PESO (KG)
B. RED. 2x16.00	8	47.77	1.98 kg/m	94.59 kg
U-76X7	116	114.10	7.40 kg/m	844.35 kg
U-102X9	158	481.75	9.30 kg/m	4480.27 kg

QUADRO ESTRUTURAL TERÇA METÁLICA				
TIPO	CONTAGEM	COMPRIMENTO	MASSA NOMINAL	PESO (KG)
U-76X7	32	47.53	7.40 kg/m	351.72 kg
U-102X9	21	297.90	9.30 kg/m	2770.44 kg

Rev.	Data	Descrição	Desenho
Tabela de Revisão			

PROPRIETÁRIO: PREFEITURA MUNICIPAL DE SANTA MARIA DA BOA VISTA
CNPJ: 10.358.182/0001-20

OBRA: NOVA SEDE DA SECRETARIA MUNICIPAL DE AGRICULTURA

LOCAL: SANTA MARIA DA BOA VISTA, CEP 56380-000, SANTA LUZIA, AVENIDA RECIFE, S/N

TÍTULO: ESTRUTURA METÁLICA
COBERTURA METÁLICA - BLOCO B, COBERTURA METÁLICA - BLOCO A, DET TESOURAS METÁLICAS

RESPONSÁVEL: ANTÔNIO CARLOS DA CONCEIÇÃO ANDRADE
CREA: 182344384-2
DATA: 12/11/2025
FASE: PROJETO BÁSICO
ESCALA: INDICADA
ID: 03-01.-01-