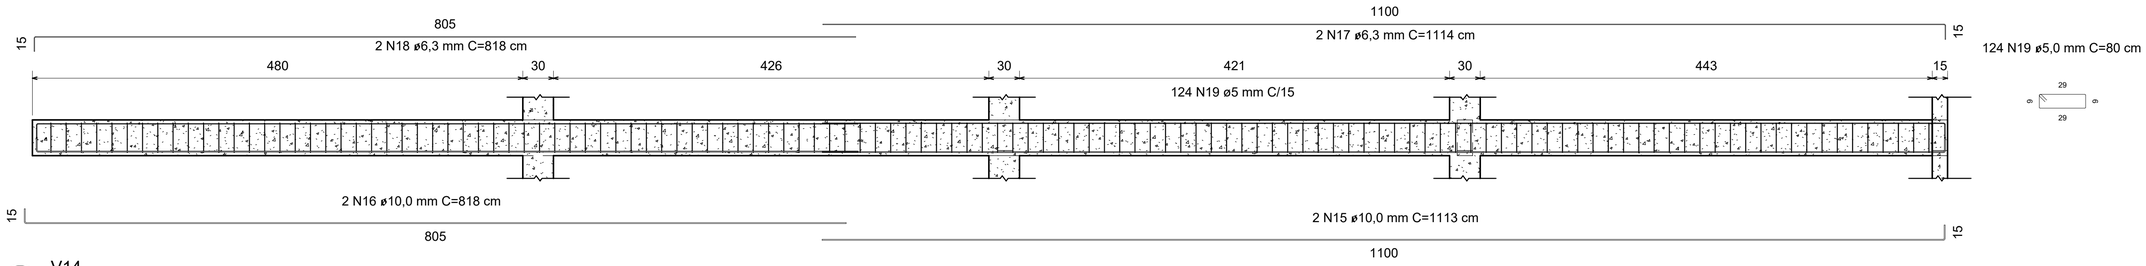

1 V14
1 : 30

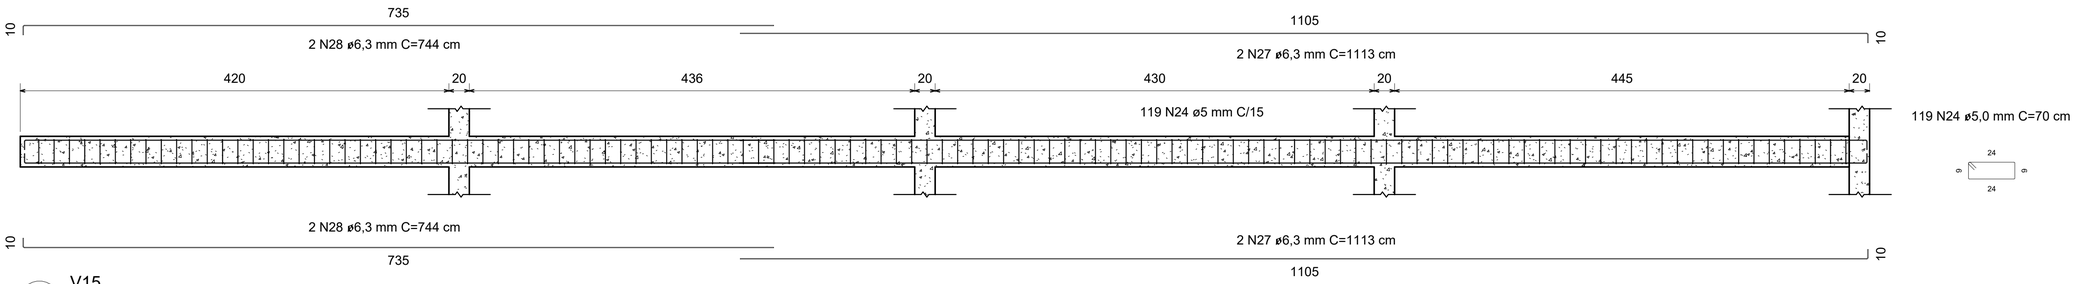

2 V15
1 : 30

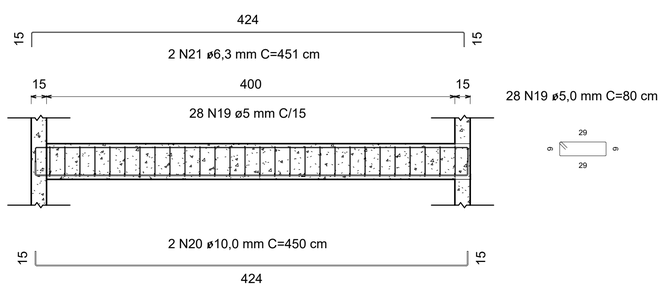

3 V01=V03=V05=V07
1 : 30

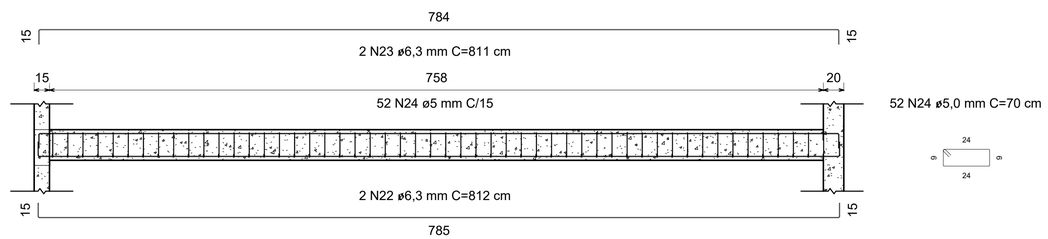

4 V02=V04=V06=V08
1 : 30

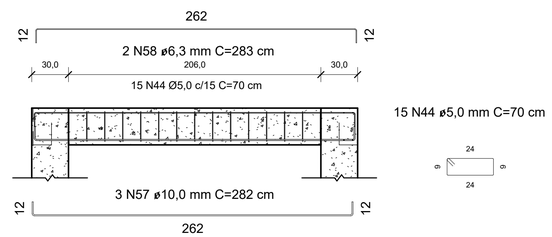

10 V33=V34
1 : 25

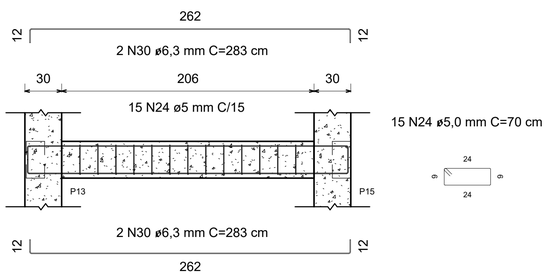

6 V16=V17
1 : 25

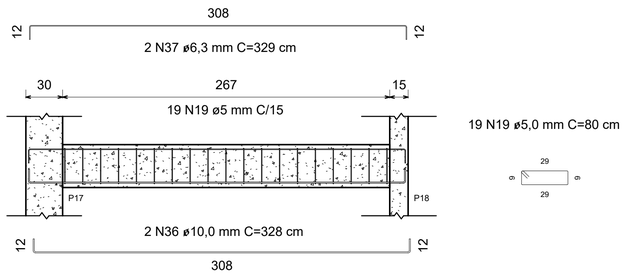

7 V11=V12
1 : 25

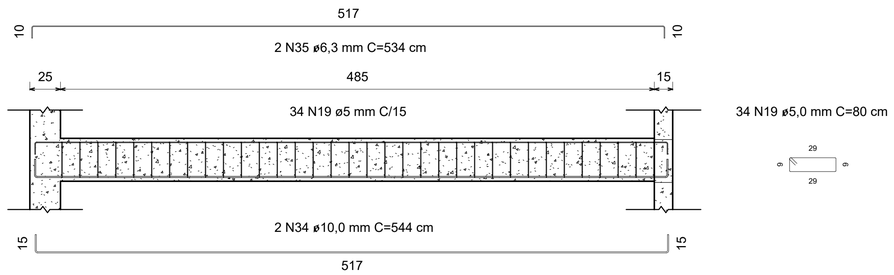

8 V13
1 : 25

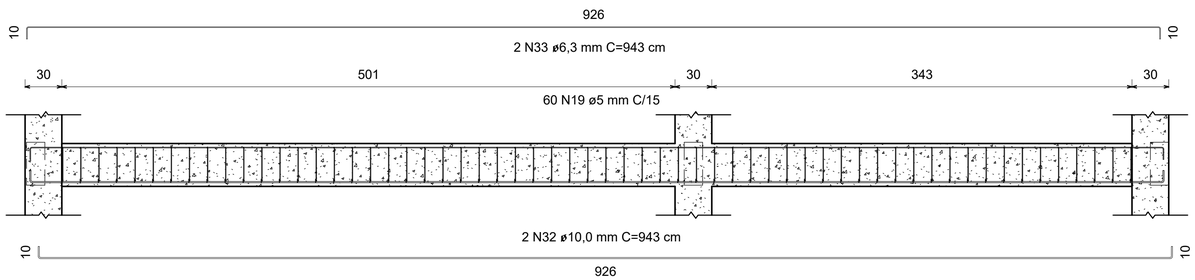

9 V18
1 : 25

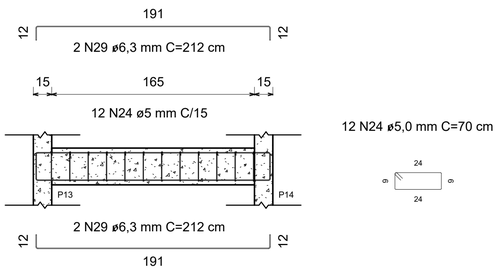

5 V09=V10
1 : 25

Rev.	Data	Descrição	Desenho
		Tabela de Revisão	

PROPRIETÁRIO
PREFEIRURA MUNICIPAL DE SANTA MARIA DA BOA VISTA

CNPJ:
10.358.182/0001-20

OBRA
NOVA SEDE DA SECRETARIA MUNICIPAL DE AGRICULTURA

LOCAL
SANTA MARIA DA BOA VISTA, CEP 56380-000, SANTA LUZIA, AVENIDA RECIFE, S/N

TÍTULO
ESTRUTURAL
DET. VIGAS

RESPONSÁVEL
ANTÔNIO CARLOS DA CONCEIÇÃO ANDRADE

CREA
182344384-2

DATA
13/11/2025

gov.br Documento assinado digitalmente
ANTONIO CARLOS DA CONCEICAO ANDRADE
Data: 18/11/2025 10:41:39-0300
Verifique em https://validar.iti.gov.br

ESCALA
INDICADA

EST

ID
13-05-06-

05 | 06

FASE
PROJETO BÁSICO