



1 PLANTA DE ESGOTO
1 : 100

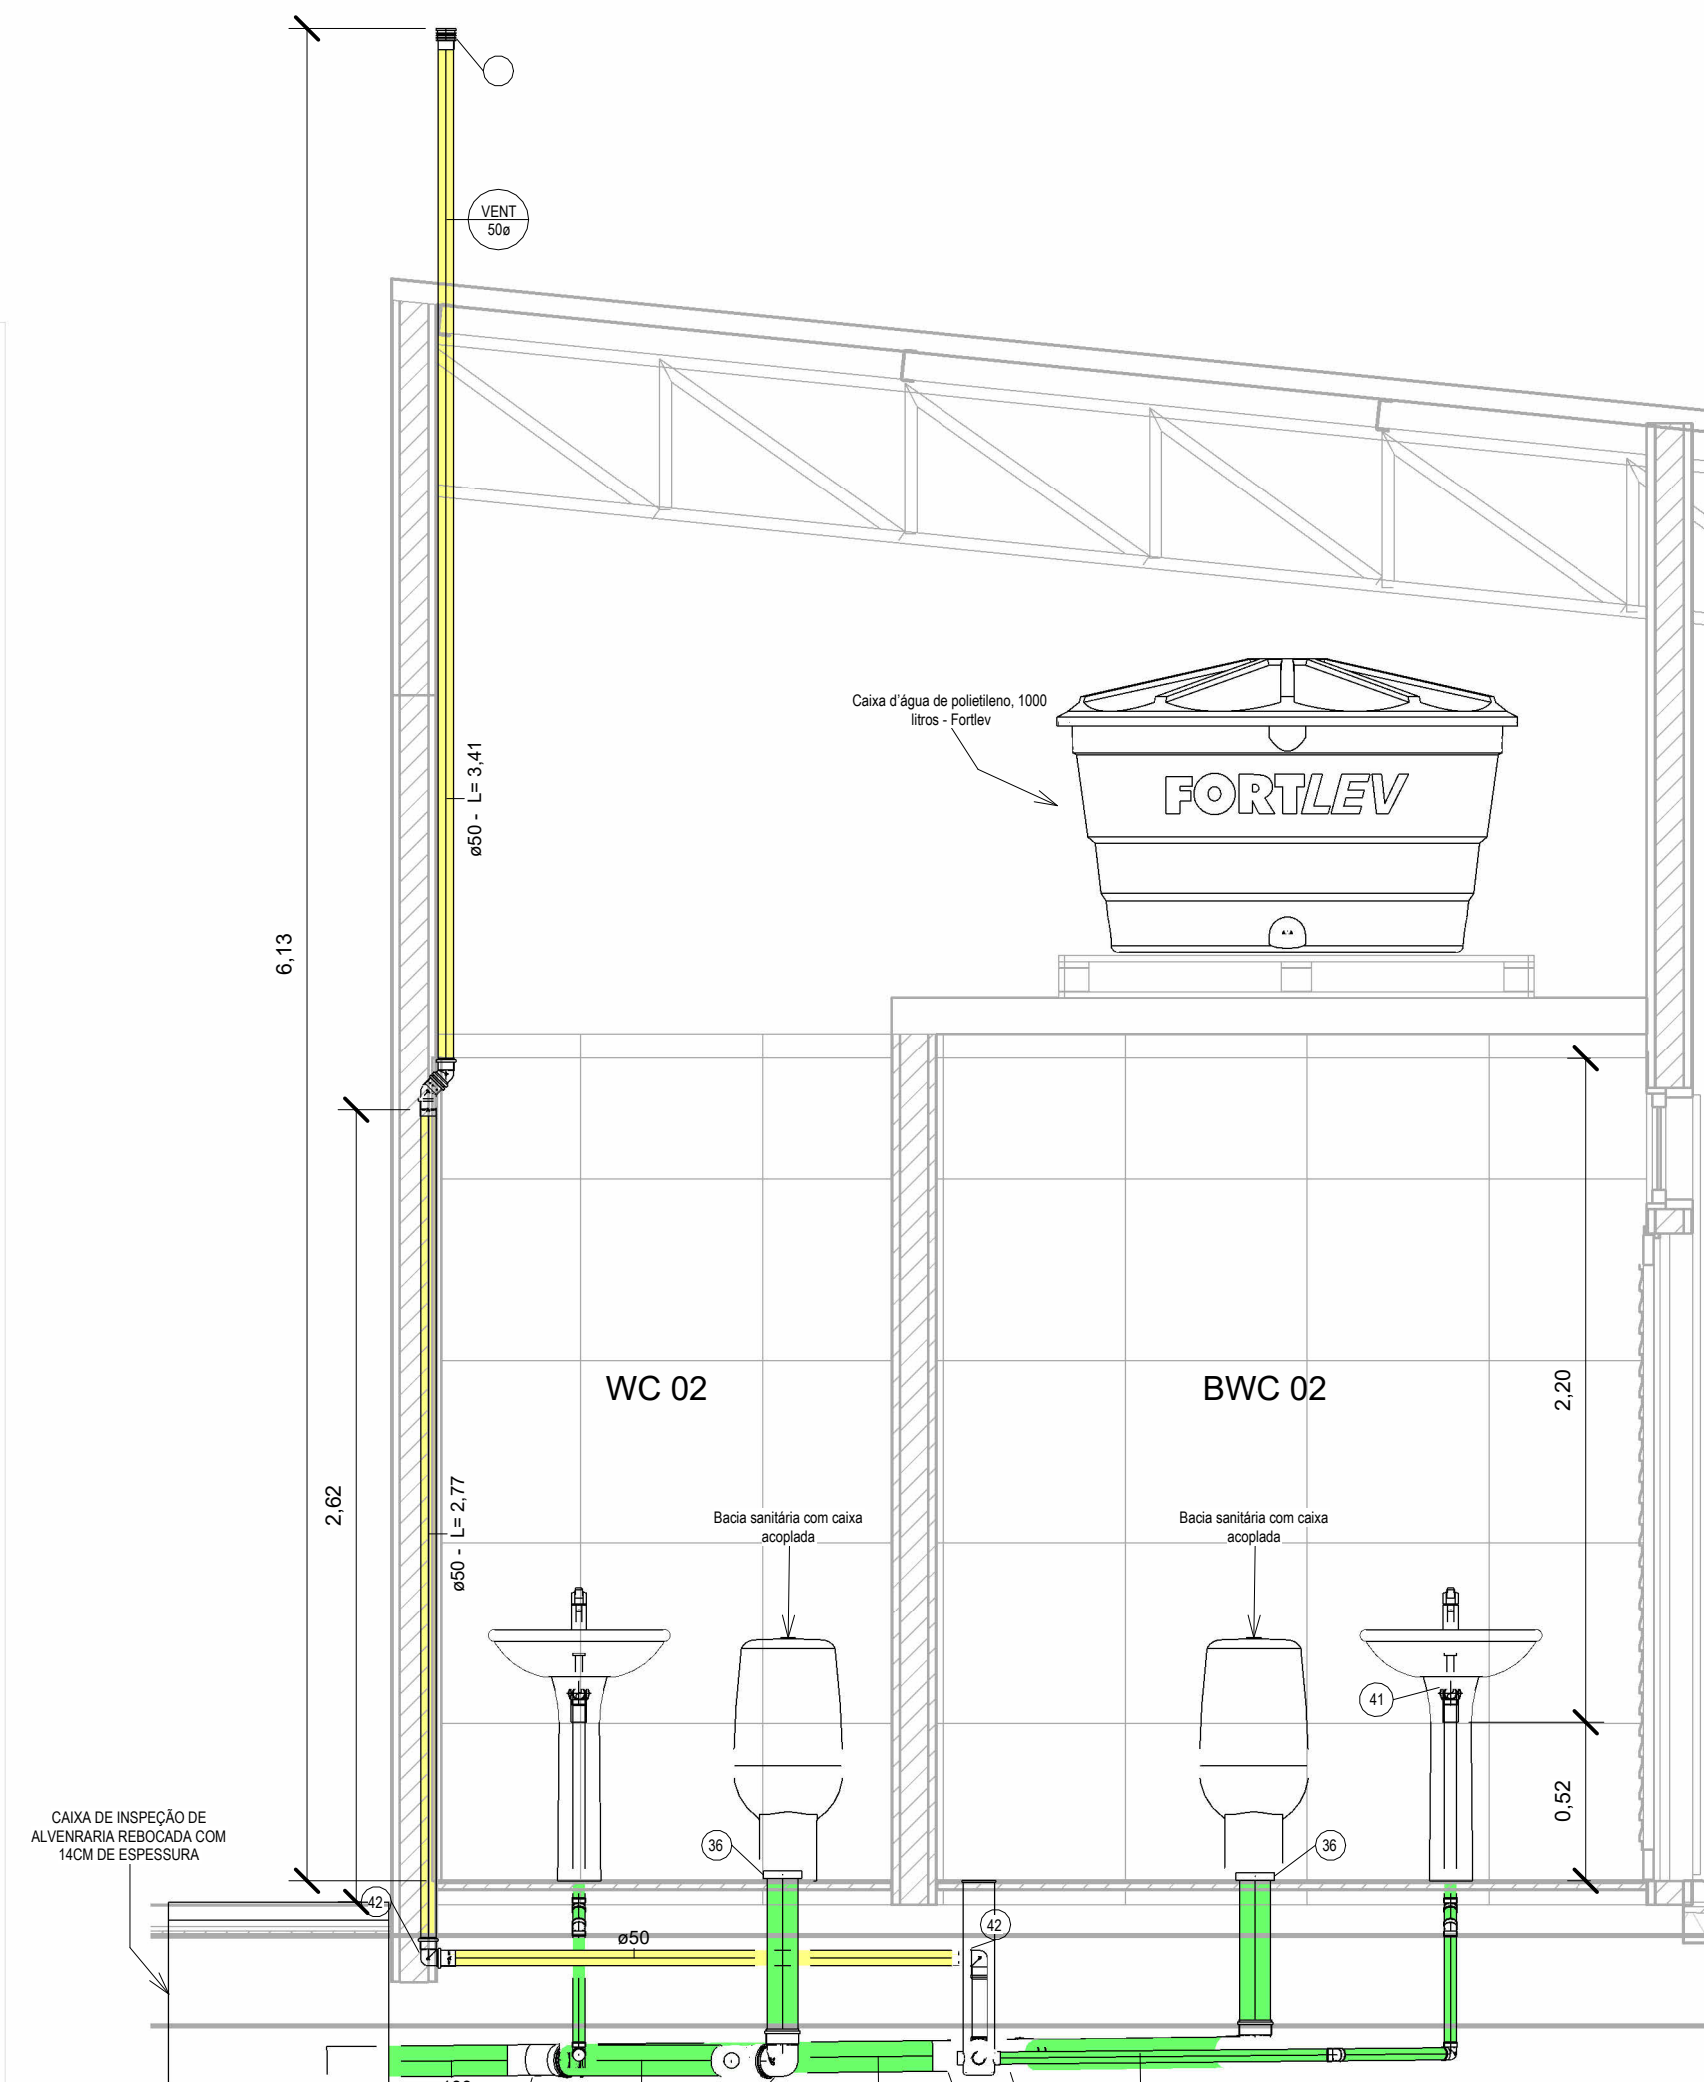


3 CORTE 3 - 3
1 : 25


TUBULAÇÃO	
●	Água Fria
●	Água Quente
●	Alimentação
●	Ar Condicionado
●	Extravisor e Limpeza
●	Pluvial
●	Recalque Água Fria
●	Esgoto Sanitário
●	Esgoto com Gordura
●	Ventilação

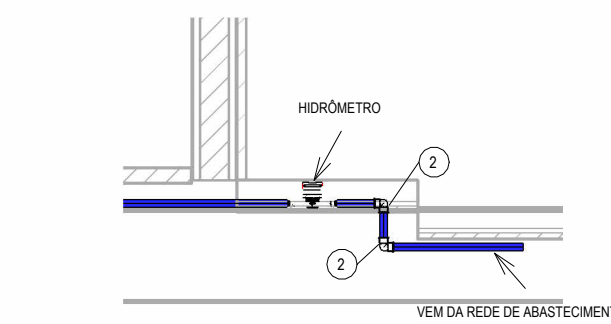

2 RAMAL DE ENTRADA
1 : 25

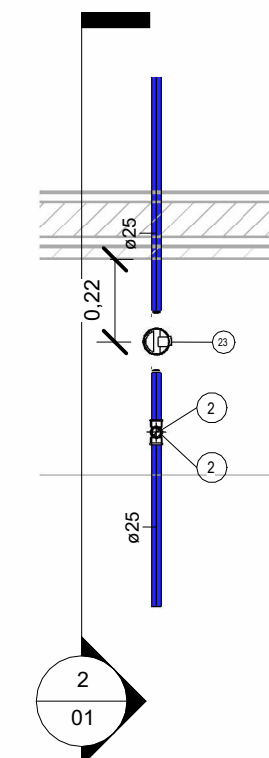

5 RAMAL PREDIAL
1 : 20

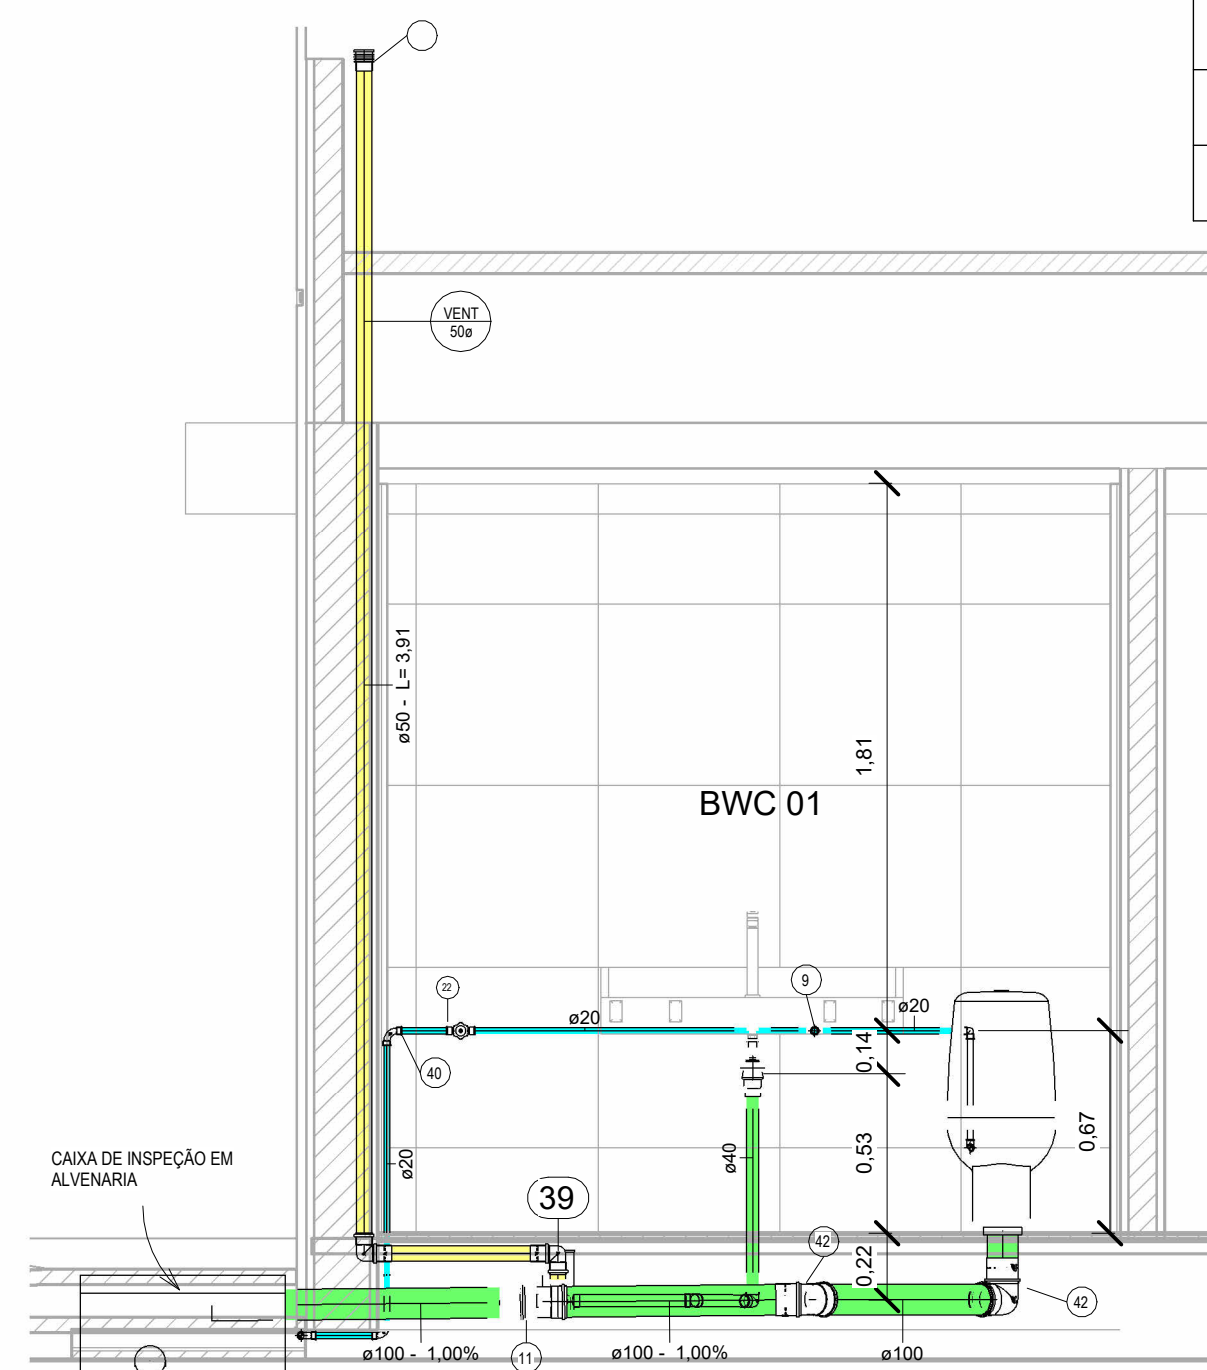

4 CORTE 4 - 4
1 : 25

TABELA DE TUBO			
DESCRIÇÃO	DIÂMETRO	COMPRIMENTO	FABRICANTE
ALIMENTAÇÃO PREDIAL			
Tubo de PVC Rígido Soldável Marrom, conforme NBR 5648	25ø	83,63	Amanco Brazil
ESGOTO PREDIAL			
Tubo de PVC Rígido Branco, conforme NBR5688, Linha Série Normal	40ø	11,84	Amanco Brazil
Tubo de PVC Rígido Branco, conforme NBR5688, Linha Série Normal	50ø	7,30	Amanco Brazil
Tubo de PVC Rígido Branco, conforme NBR5688, Linha Série Normal	100ø	65,26	Amanco Brazil
LIMPEZA			
Tubo de PVC Rígido Soldável Marrom, conforme NBR 5648	50ø	5,74	Amanco Brazil
VENTILAÇÃO			
Tubo de PVC Rígido Branco, conforme NBR5688, Linha Série Normal	50ø	24,34	Amanco Brazil
ÁGUA FRIA			
Tubo de PVC Rígido Soldável Marrom, conforme NBR 5648	20ø	55,16	Amanco Brazil
Tubo de PVC Rígido Soldável Marrom, conforme NBR 5648	25ø	6,05	Amanco Brazil
259,32			

Rev.	Data	Descrição	Desenho
Tabela de Revisão			
PROPRIETÁRIO		CNPJ:	
PREFEITURA MUNICIPAL DE SANTA MARIA DA BOA VISTA		10.358.182/0001-20	
OBRA			
NOVA SEDE DA SECRETARIA MUNICIPAL DE AGRICULTURA			
LOCAL			
SANTA MARIA DA BOA VISTA, CEP 56380-000, SANTA LUZIA, AVENIDA RECIFE, S/N			
TÍTULO			
HIDRAULICO			
PLANTA DO ESGOTO, CORTES, RAMAL PREDIAL			
RESPONSÁVEL		CREA	ID 01 04
ANTÔNIO CARLOS DA CONCEIÇÃO ANDRADE		182344384-2	
DATA		ESCALA	
12/11/2025		INDICADA	
FASE		ID	
PROJETO BÁSICO		13-01-04-	