




2 ESG - PNE
1 : 25

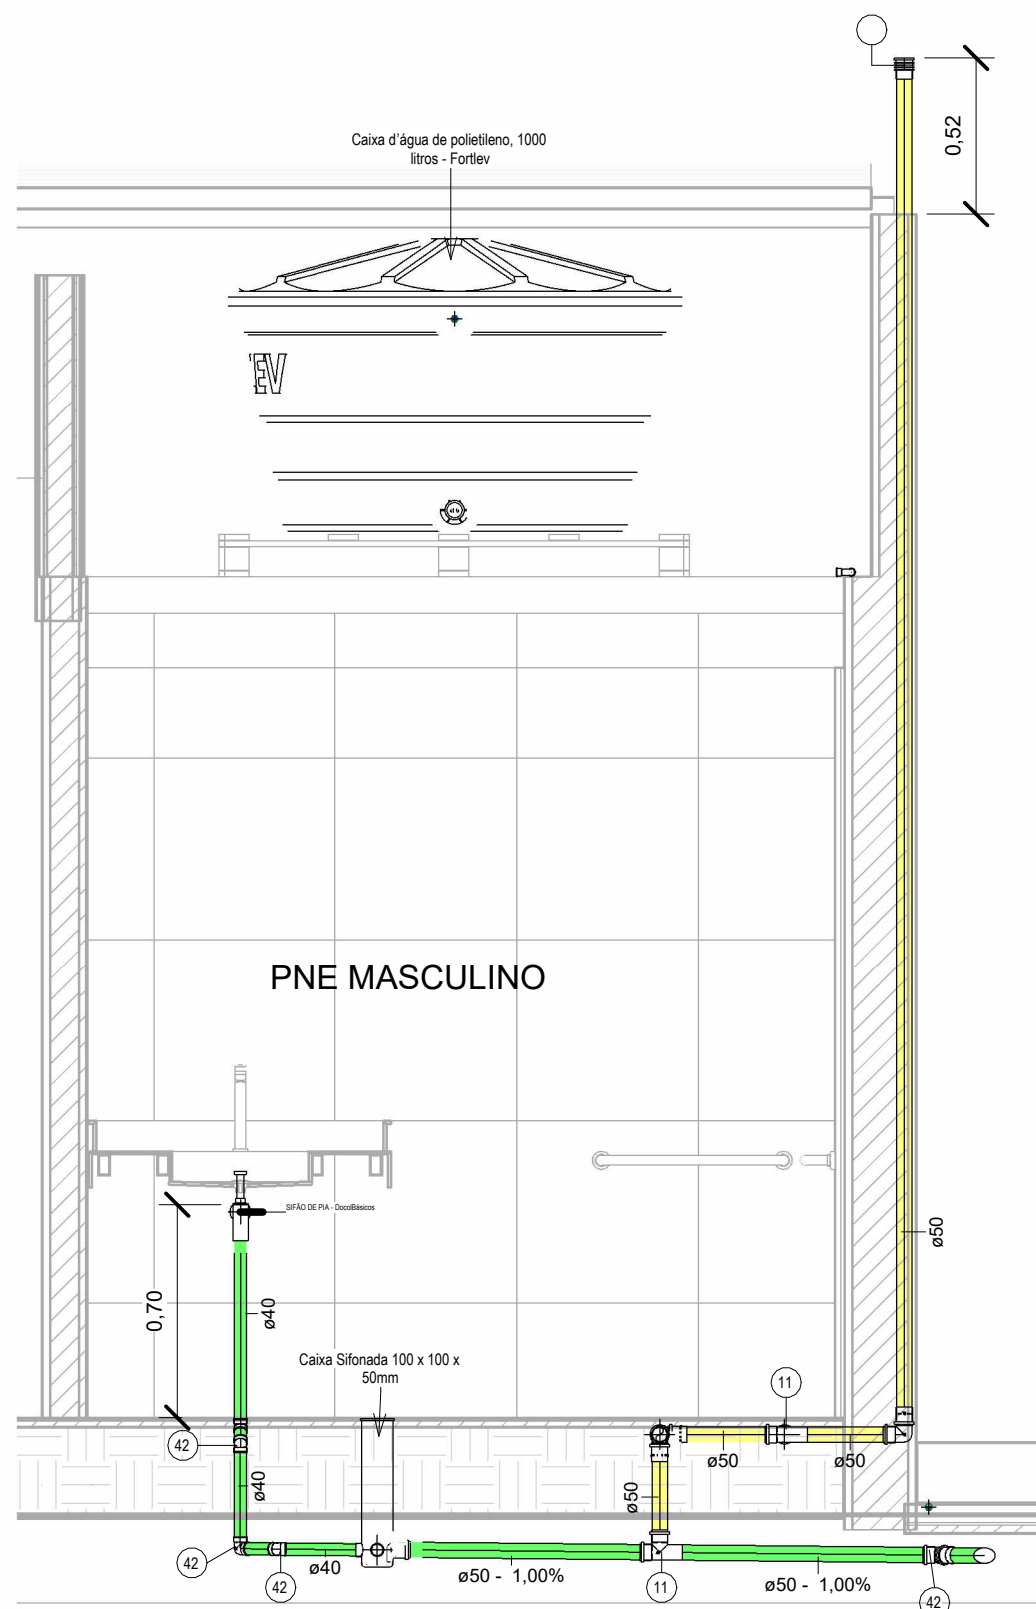


5 CORTE 7-7
1 : 25

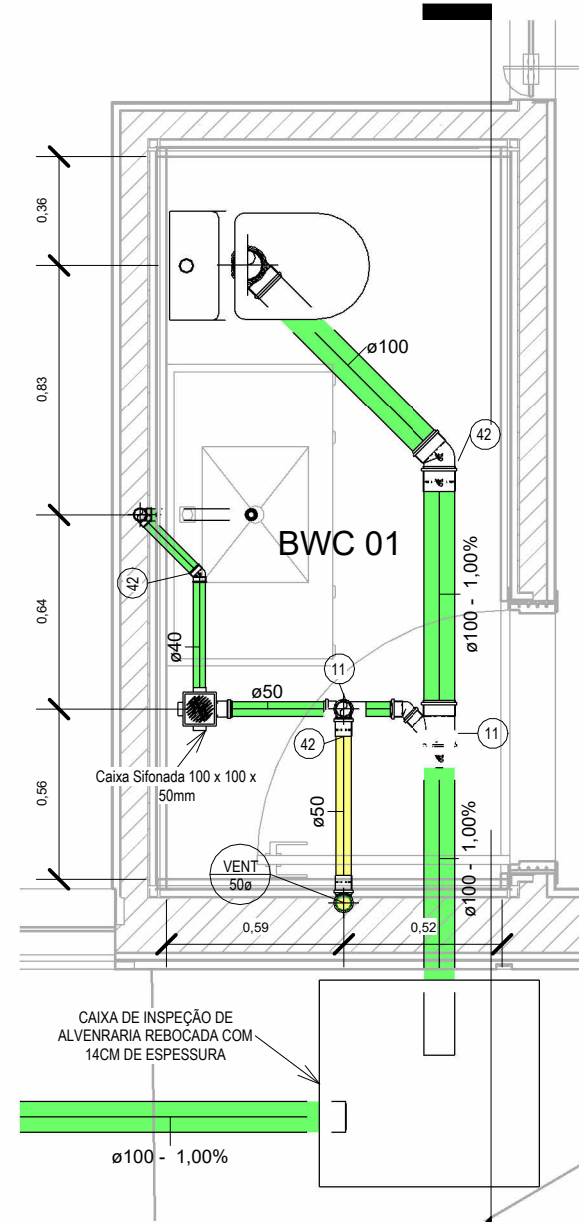


4 ESG - BWC 01
1 : 25

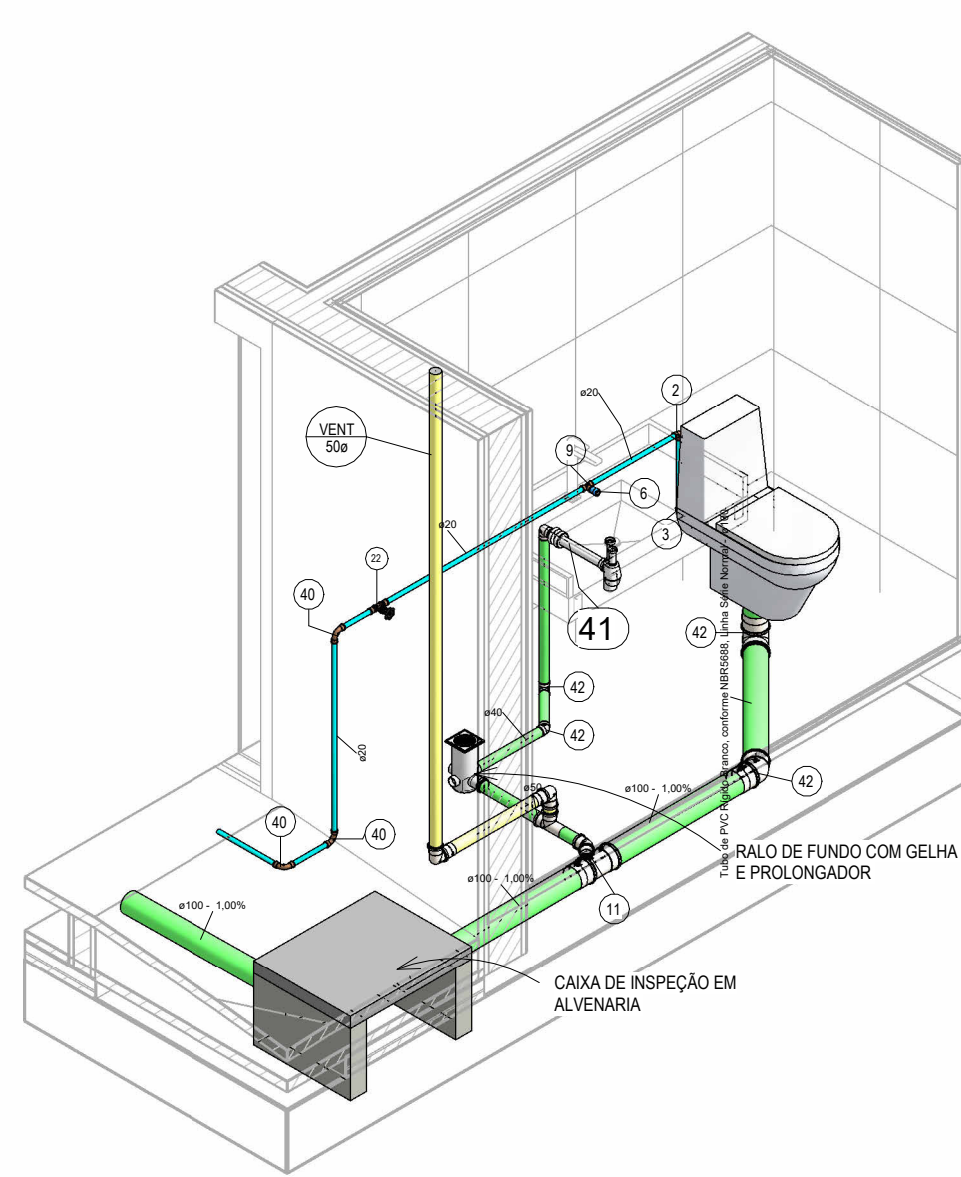


6 3D BWC

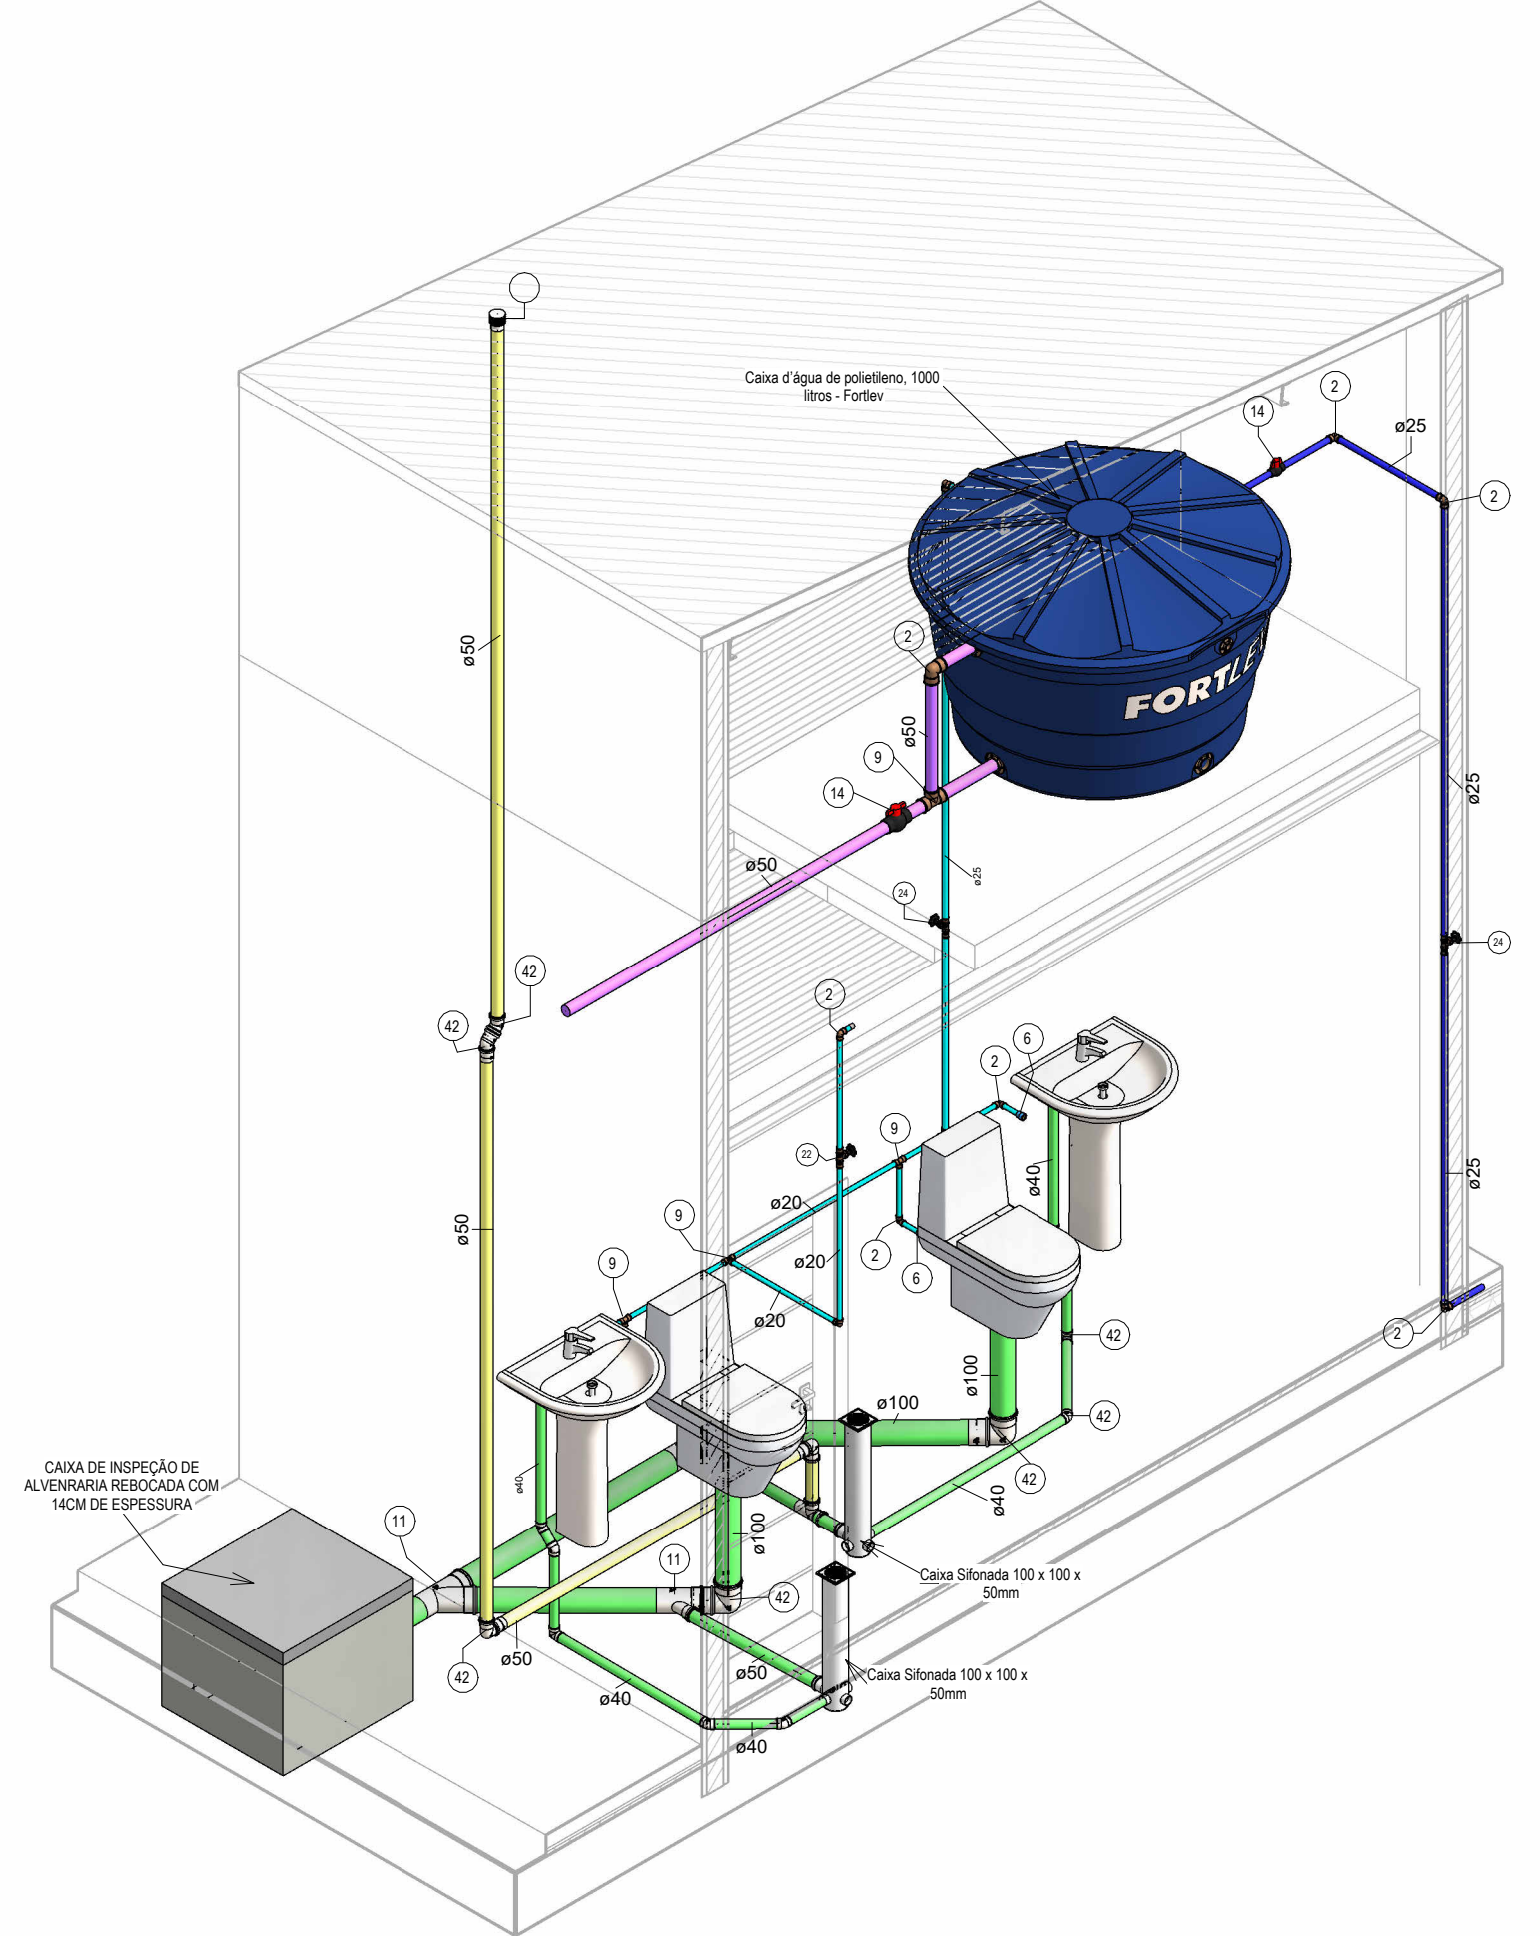


8 3D BWC PUBLICO

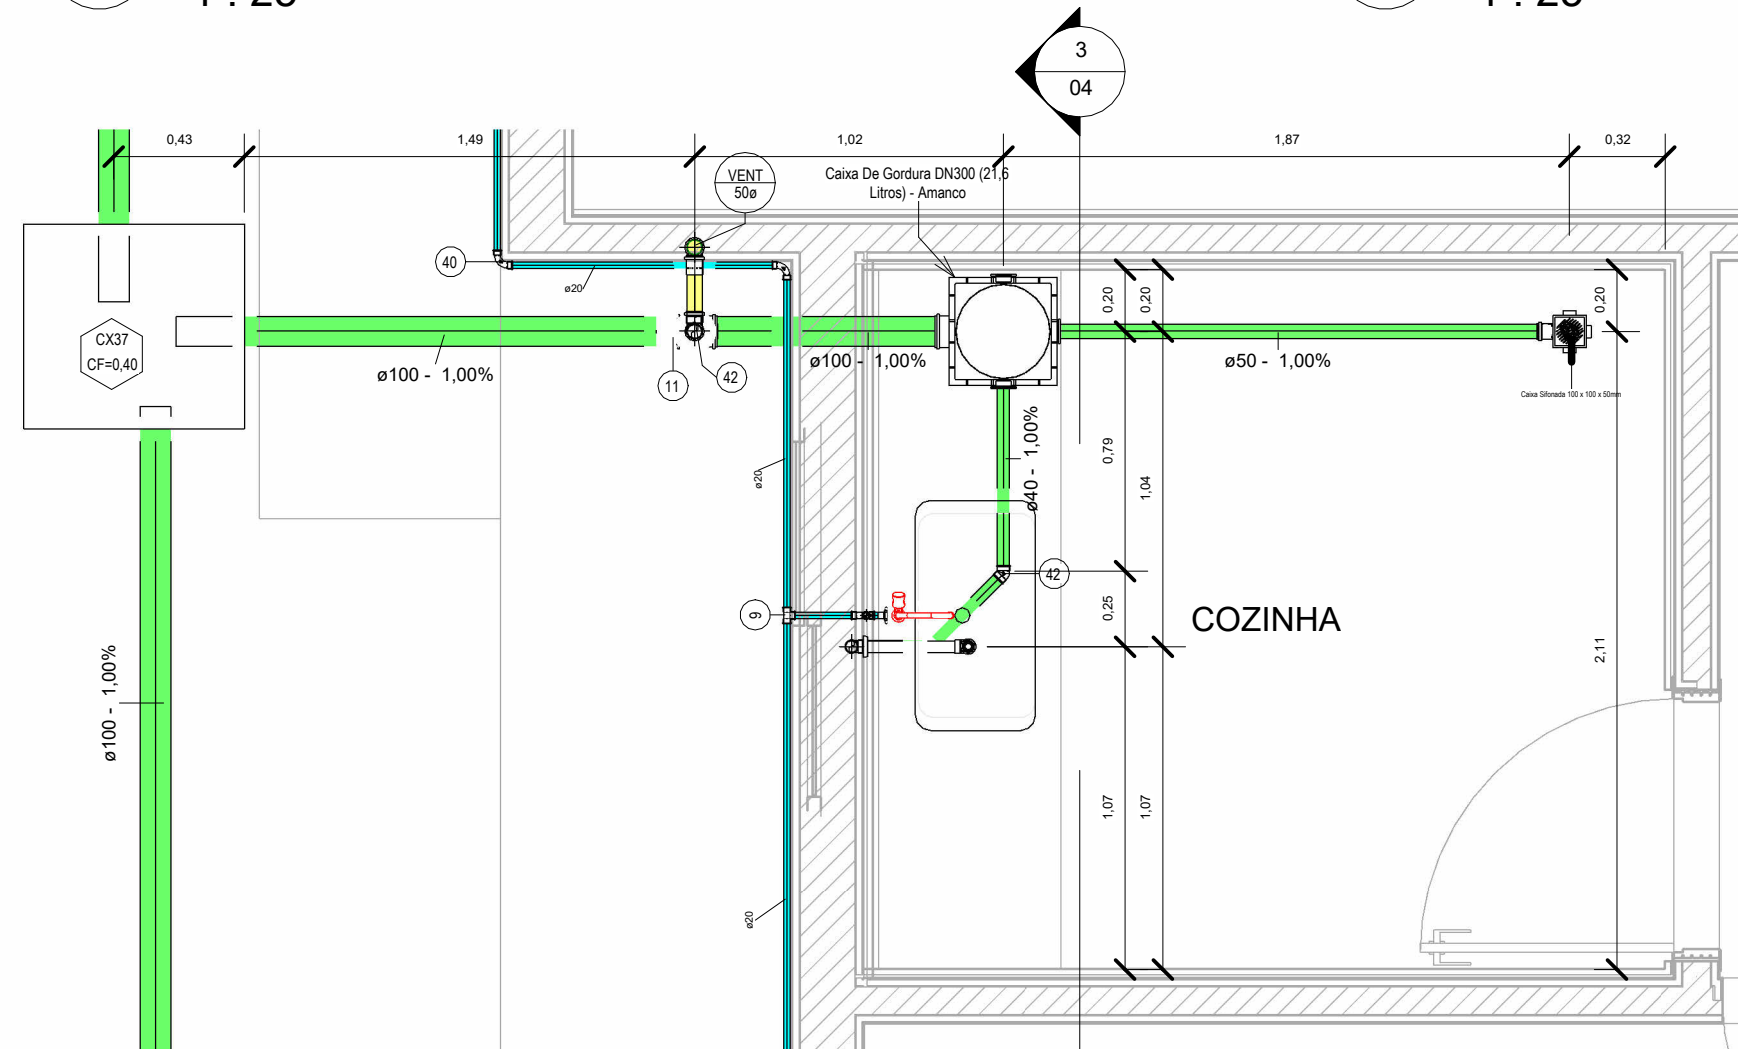


3 ESG - COZINHA
1 : 25

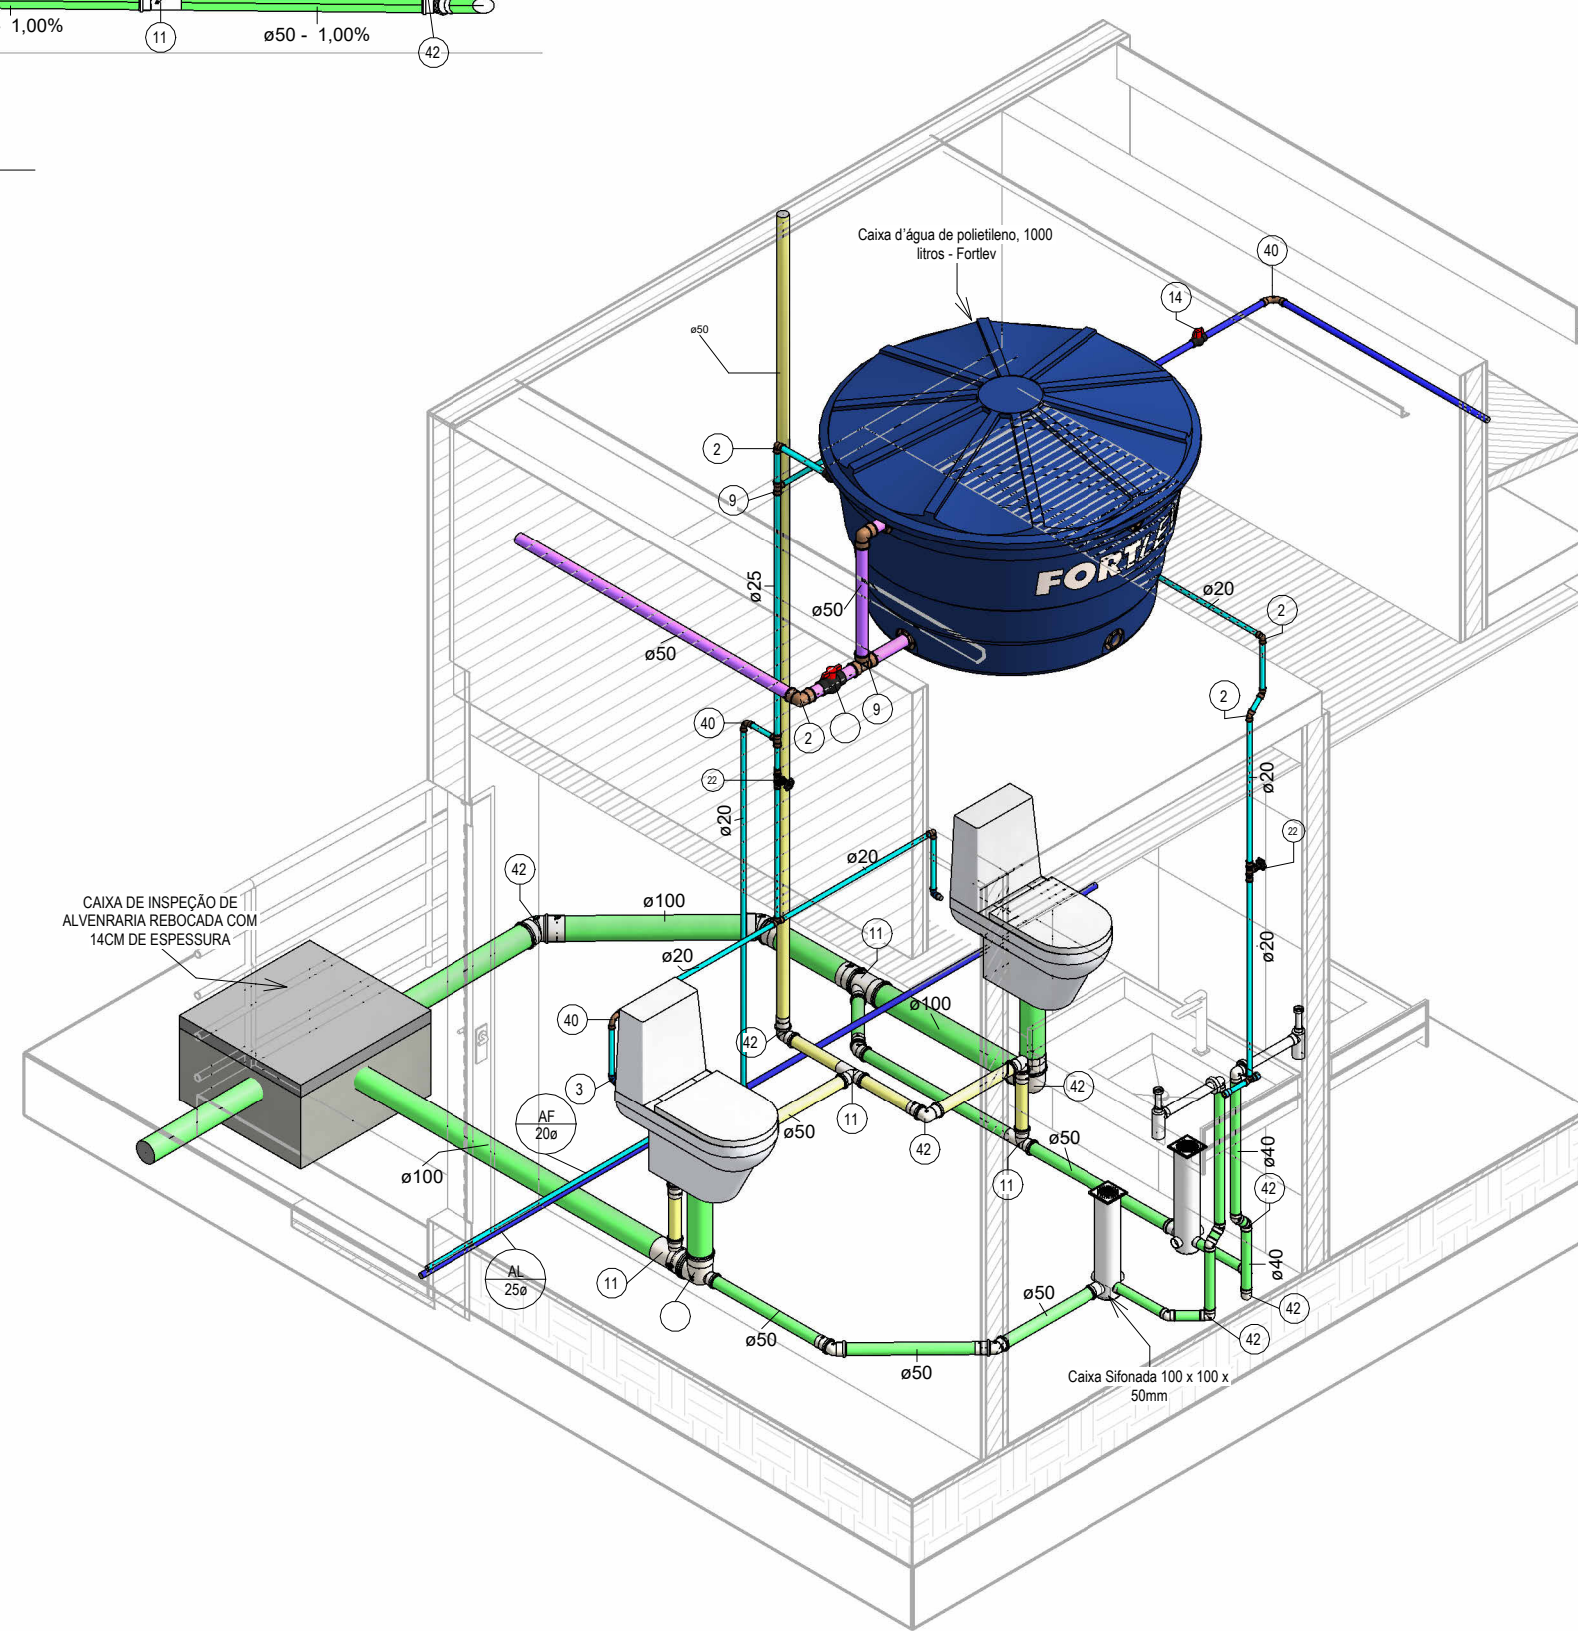


7 3D BWC ACESSIVEL

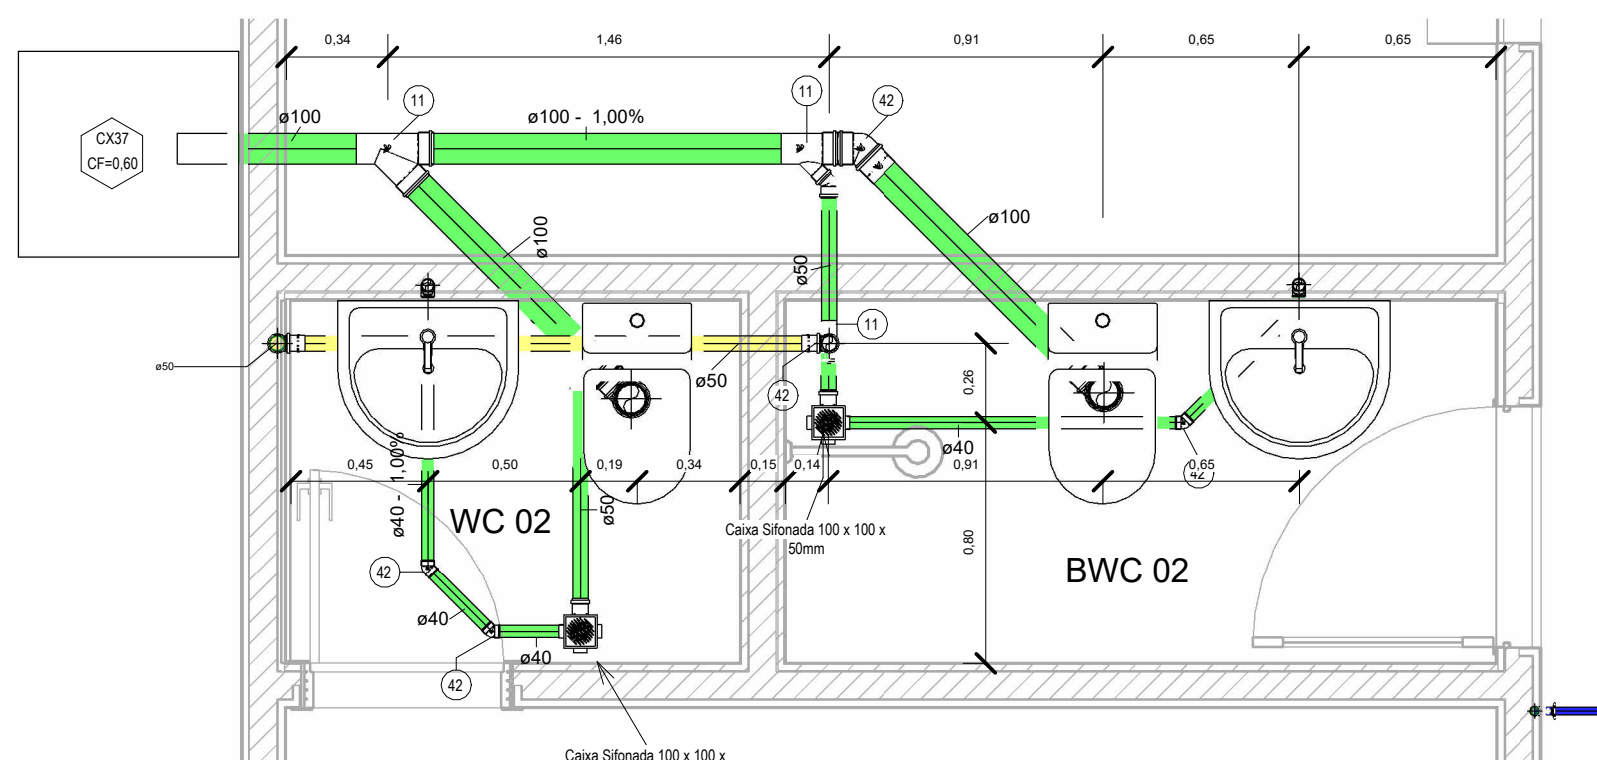

1 ESG - WC 02, BWC 02
1 : 25

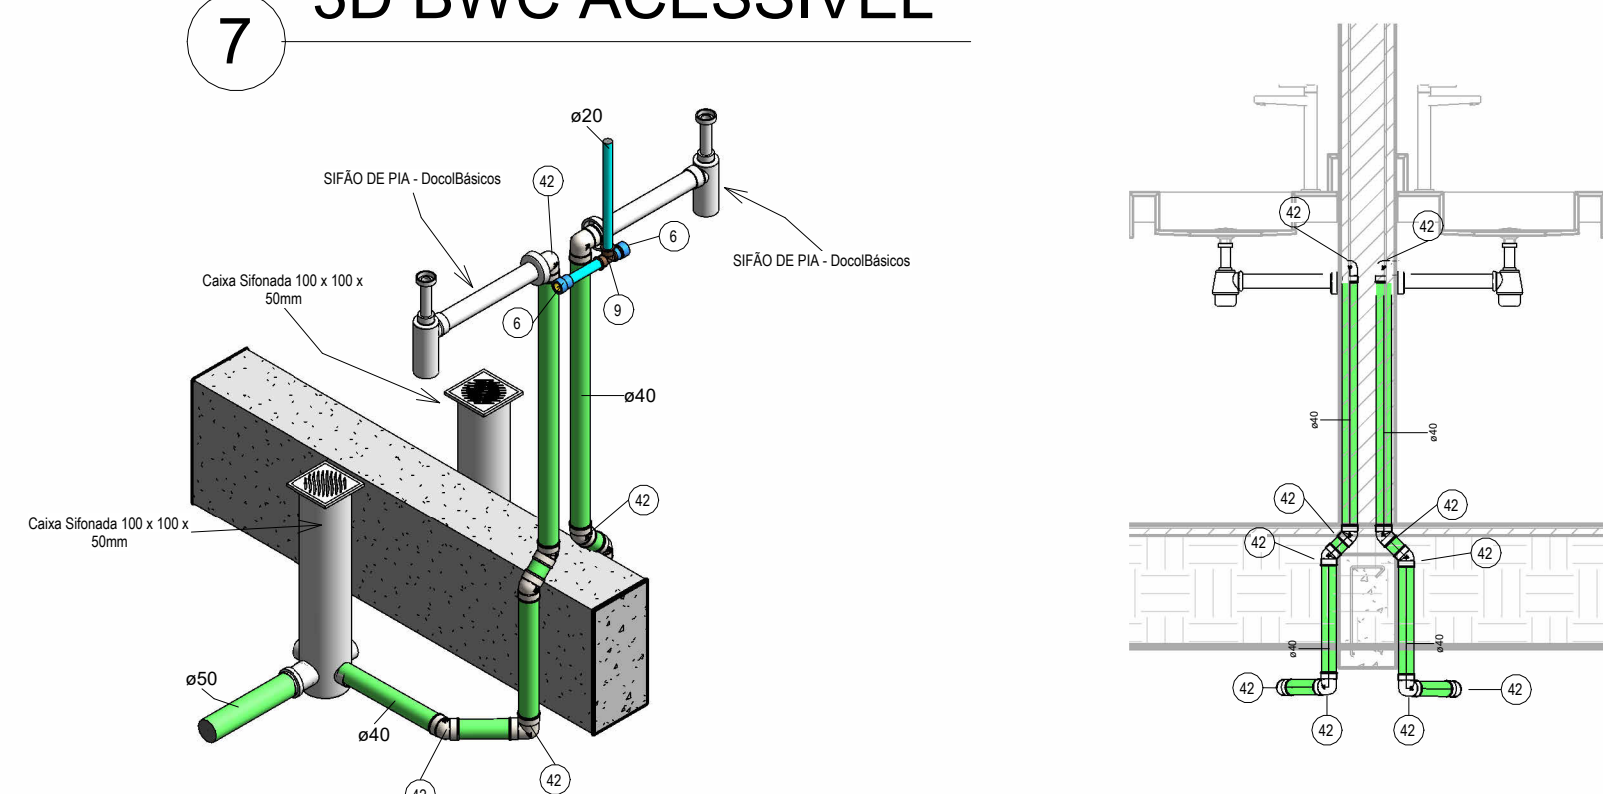

9 DESVIO DE TUBO

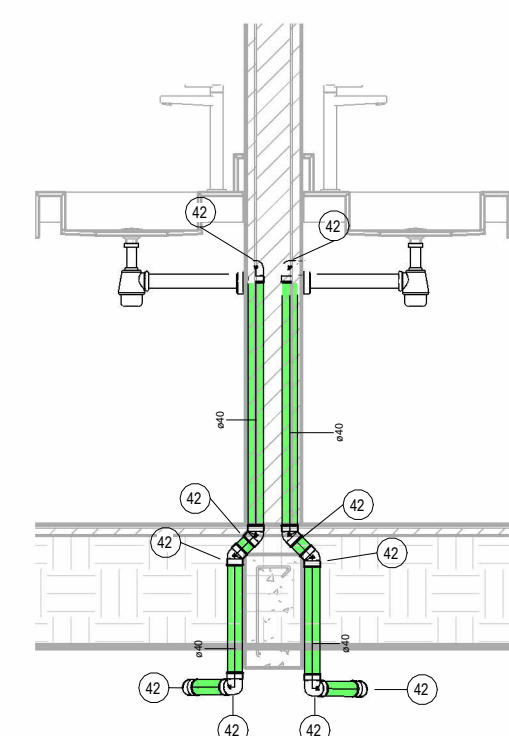

10 DET - DESVIO DE TUBO
1 : 20

TUBULAÇÃO	
●	Água Fria
●	Água Quente
●	Alimentação
●	Ar Condicionada
●	Extravisor e Limpeza
●	Pluvial
●	Recalque Água Fria
●	Esgoto Sanitário
●	Esgoto com Gordura
●	Ventilação

TABELA DE CONEXÕES GERAL			
COD	QT	DESCRIÇÃO	SISTEMA
01	47	ANEL ORING ESG SBR DN50 DUR40	Não definido
02	29	ANEL ORING ESG SBR DN100 DUR 40	Não definido
03	5	ANEL VED VASO SANIT LAVANDA	ESGOTO PREDIAL
04	3	BUCHA RED SOLD CTA 25X20MM CB	Não definido
05	1	CORPO CX GORDURA DN300	Não definido
06	11	CURVA 90 SOLD 20MM CB	ÁGUA FRIA
07	6	CURVA 90 SOLD 25MM CB	<varia>
08	16	JOELHO 45 ESG SN DN40 CB	ESGOTO PREDIAL
09	7	JOELHO 45 ESG SN DN50 CB	<varia>
10	4	JOELHO 45 ESG SN DN100 CB	ESGOTO PREDIAL
11	2	JOELHO 45 SOLD 20MM CB	ÁGUA FRIA
12	12	JOELHO 90 BOLA LGA ESG SN DN40 CB	ESGOTO PREDIAL
13	10	JOELHO 90 ESG SN DN50 CB	<varia>
14	4	JOELHO 90 ESG SN DN100 CB	ESGOTO PREDIAL
15	15	JOELHO 90 SOLD 20MM CB	ÁGUA FRIA
16	11	JOELHO 90 SOLD 25MM CB	<varia>
17	3	JOELHO 90 SOLD 50MM CB	LIMPEZA
18	1	JOELHO 90 VISITA ESG SN DN100X50 CB	ESGOTO PREDIAL
19	1	JUNÇÃO SIMP ESG SN DN100 CB	Não definido
20	4	JUNÇÃO SIMP RED ESG SN DN100X50 CB	Não definido
21	11	JUNÇÃO SIMP	<varia>
22	15	LULA SIMP ESG SN DN50 CB	Não definido
23	12	LULA SIMP ESG SN DN100 CB	Não definido
24	6	LULA SOLD BUCHA LATÃO 20MMX12 CB	<varia>
25	1	PROLONGADOR DN300 X 420MM	Não definido
26	4	REGISTRO MONOBLOCO SOLD 25MM	<varia>
27	2	REGISTRO MONOBLOCO SOLD 50MM	LIMPEZA
28	1	TAMPA CX GORDURASPELETR DN300	Não definido
29	4	TE ESG SN DN50 CB	Não definido
30	2	TE RED ESG SN DN100X50 CB	Não definido
31	2	TE RED SOLD 25X20MM CB	ÁGUA FRIA
32	7	TE SOLD 20MM CB	ÁGUA FRIA
33	4	TE SOLD 25MM CB	<varia>
34	2	TE SOLD 50MM CB	LIMPEZA
35	4	TERM VENT ESG SN DN50 CB	VENTILAÇÃO

TABELA DE CONEXÕES-ESGOTO-PVC BRANCO				
COD	QT	DESCRIÇÃO	DN	SISTEMA
03	5	ANEL VED VASO SANIT LAVANDA	100e-100e	ESGOTO PREDIAL
08	16	JOELHO 45 ESG SN DN40 CB	40e-40e	ESGOTO PREDIAL
09	3	JOELHO 45 ESG SN DN50 CB	50e-50e	ESGOTO PREDIAL
10	4	JOELHO 45 ESG SN DN100 CB	100e-100e	ESGOTO PREDIAL
12	12	JOELHO 90 BOLA LGA ESG SN DN40 CB	40e-40e	ESGOTO PREDIAL
13	2	JOELHO 90 ESG SN DN50 CB	50e-50e	ESGOTO PREDIAL
14	4	JOELHO 90 ESG SN DN100 CB	100e-100e	ESGOTO PREDIAL
18	1	JOELHO 90 VISITA ESG SN DN100X50 CB	100e-100e-50e	ESGOTO PREDIAL
21	3	JUNÇÃO SIMP	50e-50e-50e	ESGOTO PREDIAL
21	5	JUNÇÃO SIMP	100e-100e-50e	ESGOTO PREDIAL
21	1	JUNÇÃO SIMP	100e-100e-100e	ESGOTO PREDIAL
17	3	JOELHO 90 SOLD 50MM CB	50e-50e	LIMPEZA
27	2	REGISTRO MONOBLOCO SOLD 50MM	50e-50e	LIMPEZA
34	2	TE SOLD 50MM CB	50e-50e-50e	LIMPEZA

CONEXÕES_LIMPEZA			
ITEM	DESCRIÇÃO	QT	BITOLA
27	REGISTRO MONOBLOCO SOLD 50MM	1	50e-50e
17	JOELHO 90 SOLD 50MM CB	3	50e-50e
34	TE SOLD 50MM CB	2	50e-50e-50e
27	REGISTRO MONOBLOCO SOLD 50MM	1	50e-50e

TABELA DE CAIXAS-INSPEÇÃO/GORDURA/SINFONADAS/RALOS.		
COD	QT	DESCRIÇÃO
36	1	Caixa De Gordura DN300 (21.6 Litros) - Amanco
37	8	CAIXA DE INSPEÇÃO DE ALVENARIA REBOCADA COM 14CM DE ESPESURA
38	2	Caixa d'água de polietileno, 1000 litros - Fortlev
39	6	Caixa Sifonada 100 x 100 x 50mm
40	5	EQUIPAMENTOS
41	6	SIFÃO DE PIA - Docobásicos
42	2	Torneira de Boia haste ABS Fortlev

Rev.	Data	Descrição	Desenho
Tabela de Revisão			

PROPRIETÁRIO: PREFEITURA MUNICIPAL DE SANTA MARIA DA BOA VISTA
CNPJ: 10.358.182/0001-20

OBRA: NOVA SEDE DA SECRETARIA MUNICIPAL DE AGRICULTURA

LOCAL: SANTA MARIA DA BOA VISTA, CEP 56380-000, SANTA LUZIA, AVENIDA RECIFE, S/N

TÍTULO: HIDRAULICO

ESG - PNE, ESG - COZINHA, ESG - WC 02, BWC 02, 3D, ESG - BWC 01, DESVIO DE TUBO

RESPONSÁVEL: ANTÔNIO CARLOS DA CONCEIÇÃO ANDRADE

DATA: 12/11/2025

FASE: PROJETO BÁSICO

CREA: 182344384-2

ESCALA: INDICADA

ID: 13-02-04-

HID

02 | 04