




1 PLANTA DE AGUA FRIA
1 : 100

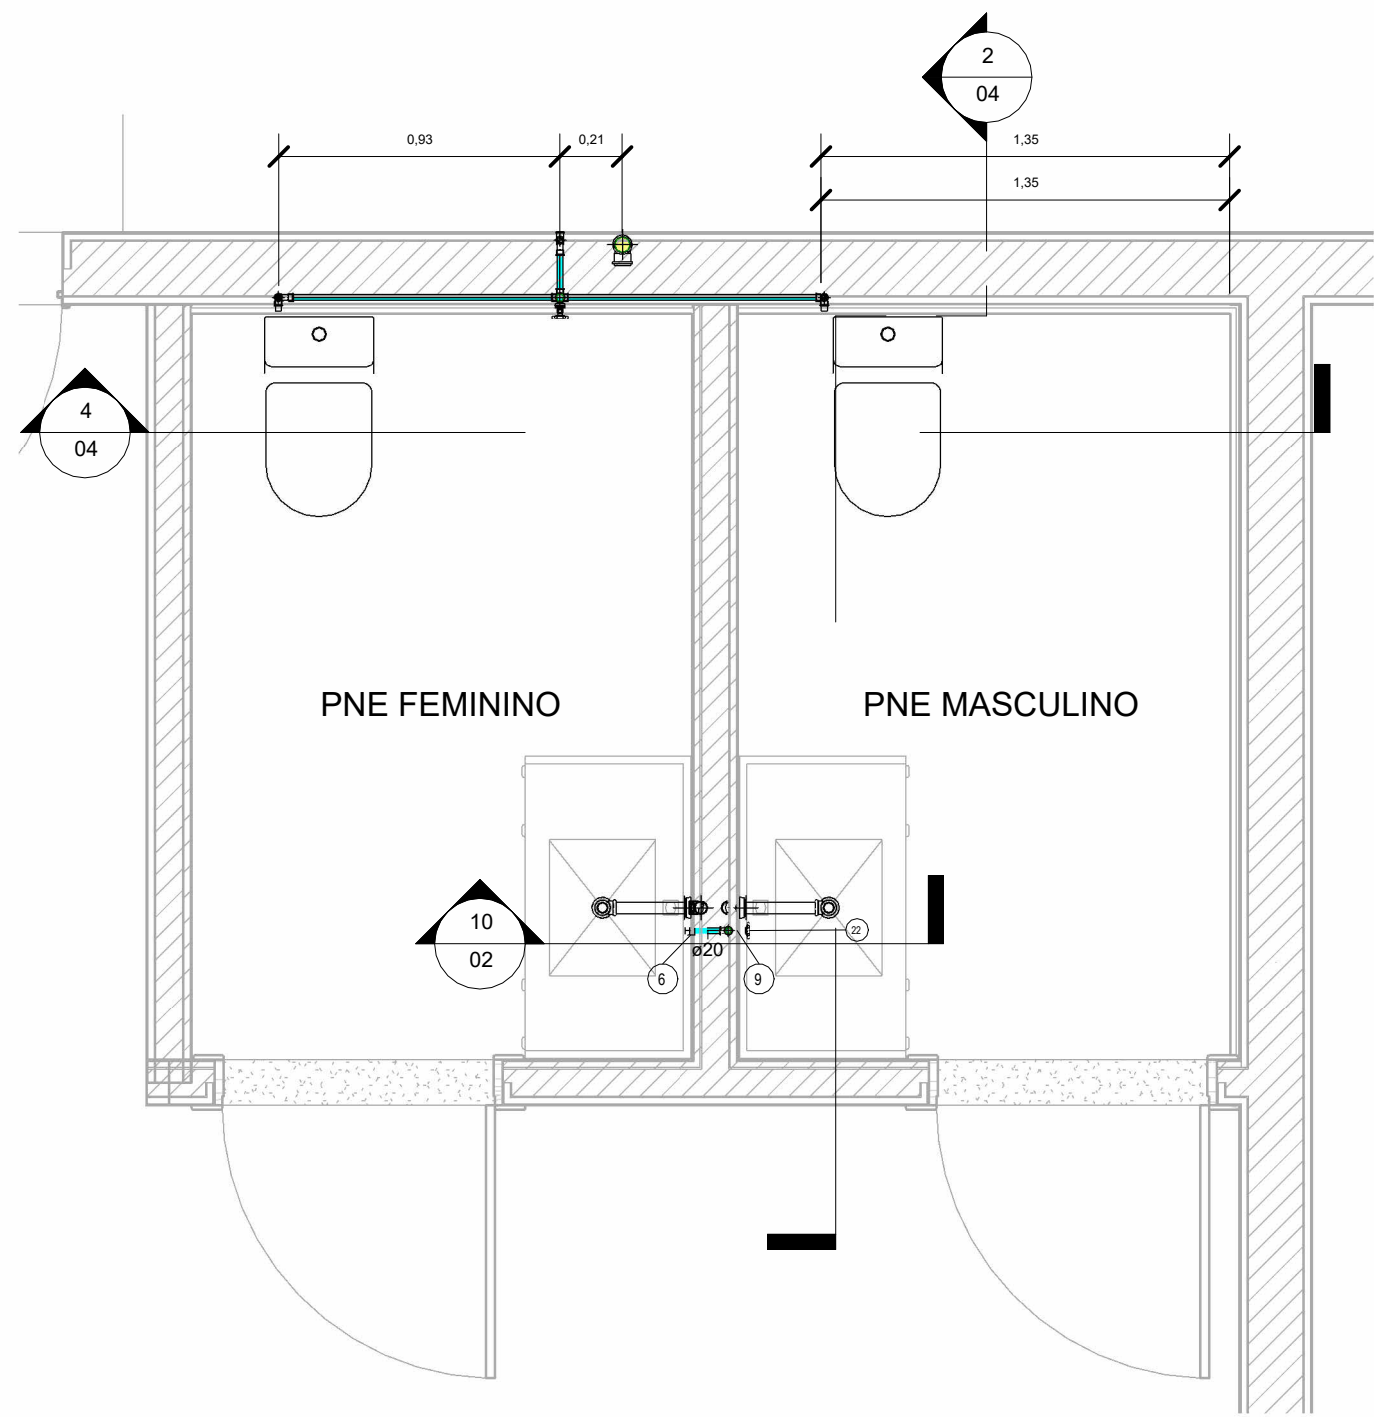


2 AF - PNE
1 : 25

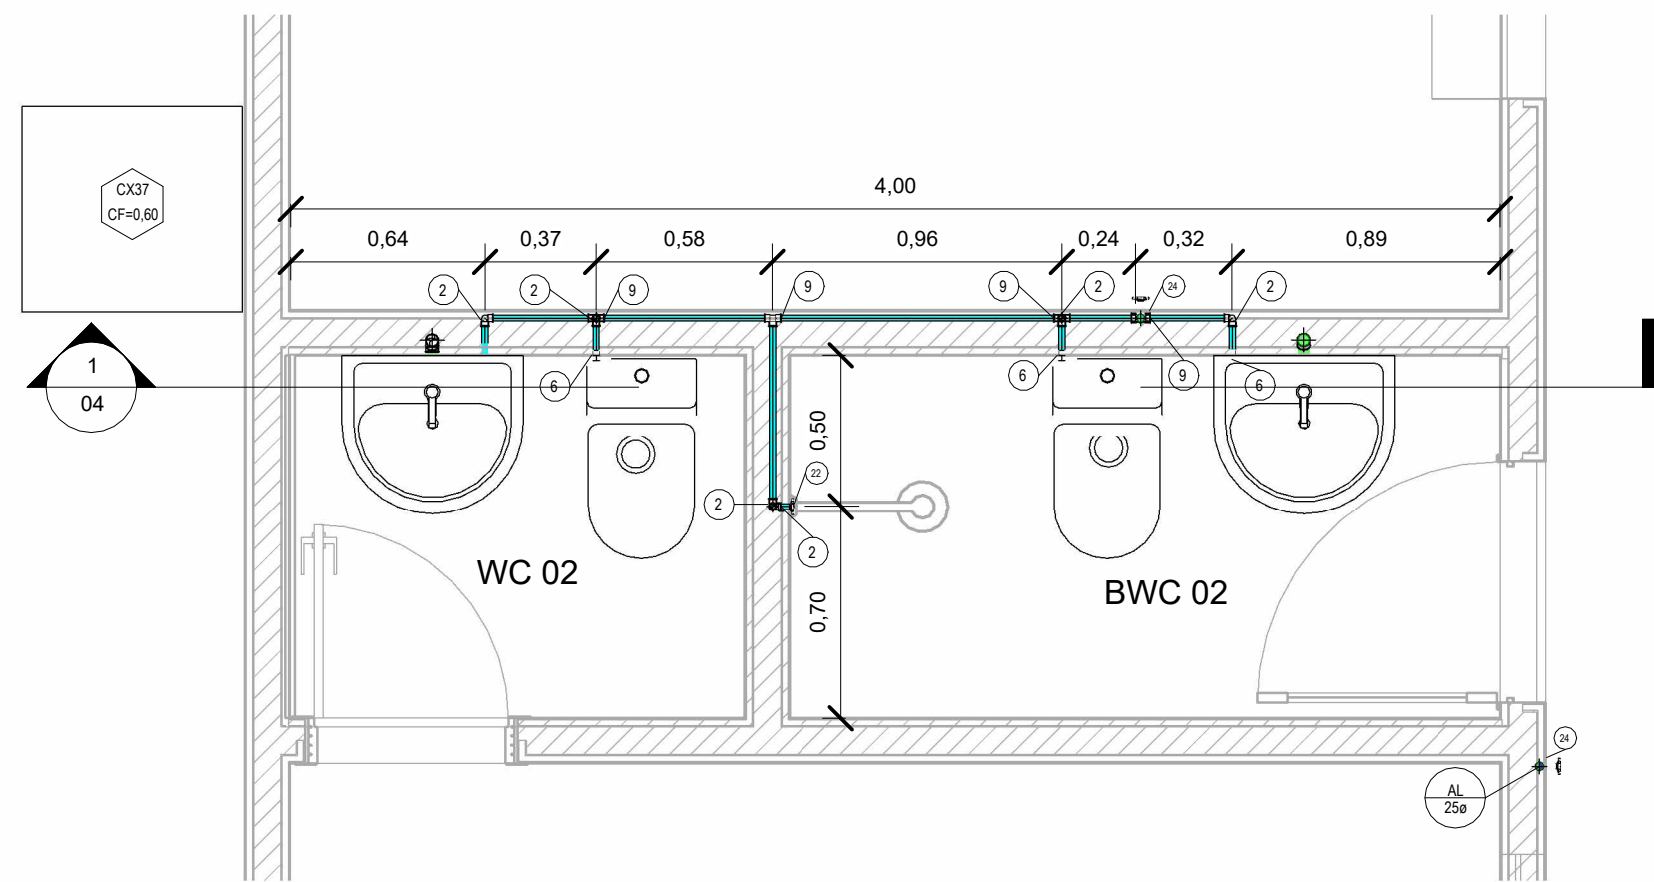

3 AF - WC 02, BWC 02
1 : 25

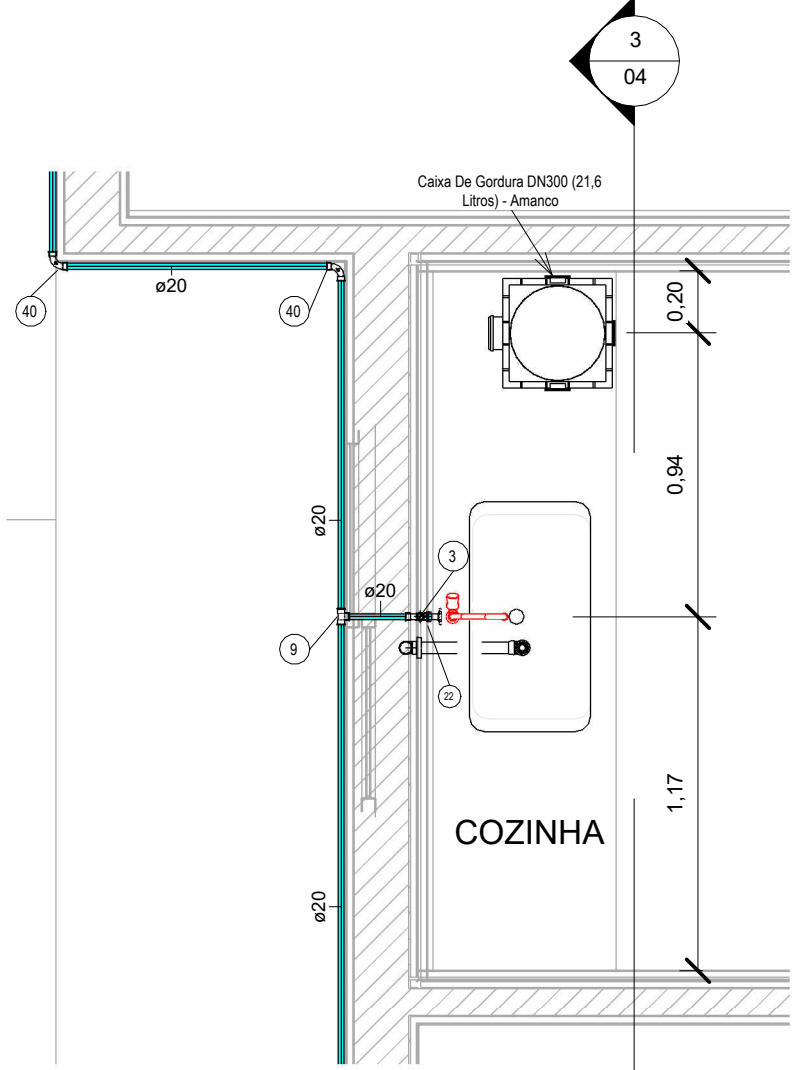

5 AF - COZINHA
1 : 25

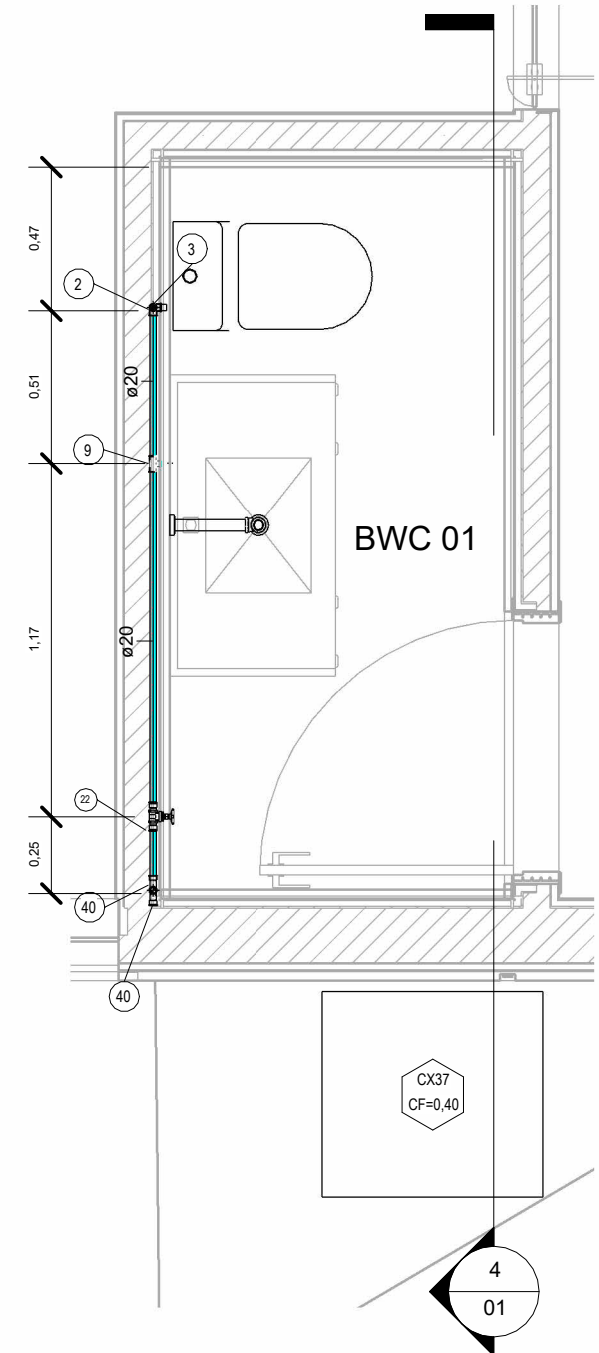

4 AF - BWC 01
1 : 25

CONEXÕES_ÁGUA FRIA			
	DESCRIÇÃO	QT	BITOLA
06	CURVA 90 SOLD 20MM CB	11	20ø-20ø
07	CURVA 90 SOLD 25MM CB	1	25ø-25ø
11	JOELHO 45 SOLD 20MM CB	2	20ø-20ø
15	JOELHO 90 SOLD 20MM CB	15	20ø-20ø
16	JOELHO 90 SOLD 25MM CB	2	25ø-25ø
24	LUVA SOLD BUCHA LATÃO 20MMX1/2 CB	5	20ø-20ø
26	REGISTRO MONOBLOCO SOLD 25MM	2	25ø-25ø
31	TE RED SOLD 25X20MM CB	2	<varia>
32	TE SOLD 20MM CB	7	20ø-20ø-20ø
33	TE SOLD 25MM CB	3	<varia>

TABELA DE ACESSÓRIOS			
COD	QT	DESCRIÇÃO	DIÂMETRO
22	5	Registro de gaveta Europa 1/2" - DcooBásicos	20ø-20ø
23	1	HEROMETRO PREDIAL	25ø-25ø
24	2	Registro de gaveta Europa 1/2" - DcooBásicos	25ø-25ø
Grand total: 8			

CONEXÕES_ALIMENTAÇÃO			
ITEM	DESCRIÇÃO	QT	BITOLA
2	JOELHO 90 SOLD 25MM CB	9	25ø-25ø
9	TE SOLD 25MM CB	1	25ø-25ø-25ø
14	REGISTRO MONOBLOCO SOLD 25MM	2	25ø-25ø
40	CURVA 90 SOLD 25MM CB	5	25ø-25ø

TUBULAÇÃO	
	Água Fria
	Água Quente
	Alimentação
	Ar Condicionado
	Extravasar e Limpeza
	Pluvial
	Recalque Água Fria
	Esgoto Sanitário
	Esgoto com Gordura
	Ventilação

Rev.	Data	Descrição	Desenho
Tabela de Revisão			
PROPRIETÁRIO		CNPJ:	
PREFEITURA MUNICIPAL DE SANTA MARIA DA BOA VISTA		10.358.182/0001-20	
OBRA			
NOVA SEDE DA SECRETARIA MUNICIPAL DE AGRICULTURA			
LOCAL			
SANTA MARIA DA BOA VISTA, CEP 56380-000, SANTA LUZIA, AVENIDA RECIFE, S/N			
TÍTULO			
HIDRAULICO			
PLANTA DE AGUA FRIA, AF - PNE, AF - COZINHA, AF - WC 02, BWC 02, AF - BWC 01			
RESPONSÁVEL		CREA	HID
ANTÔNIO CARLOS DA CONCEIÇÃO ANDRADE		182344384-2	
DATA		ESCALA	03 04
12/11/2025		INDICADA	
FASE		ID	
PROJETO BÁSICO		13-03-04-	