




1 CORTE 1 - 1  
1 : 25

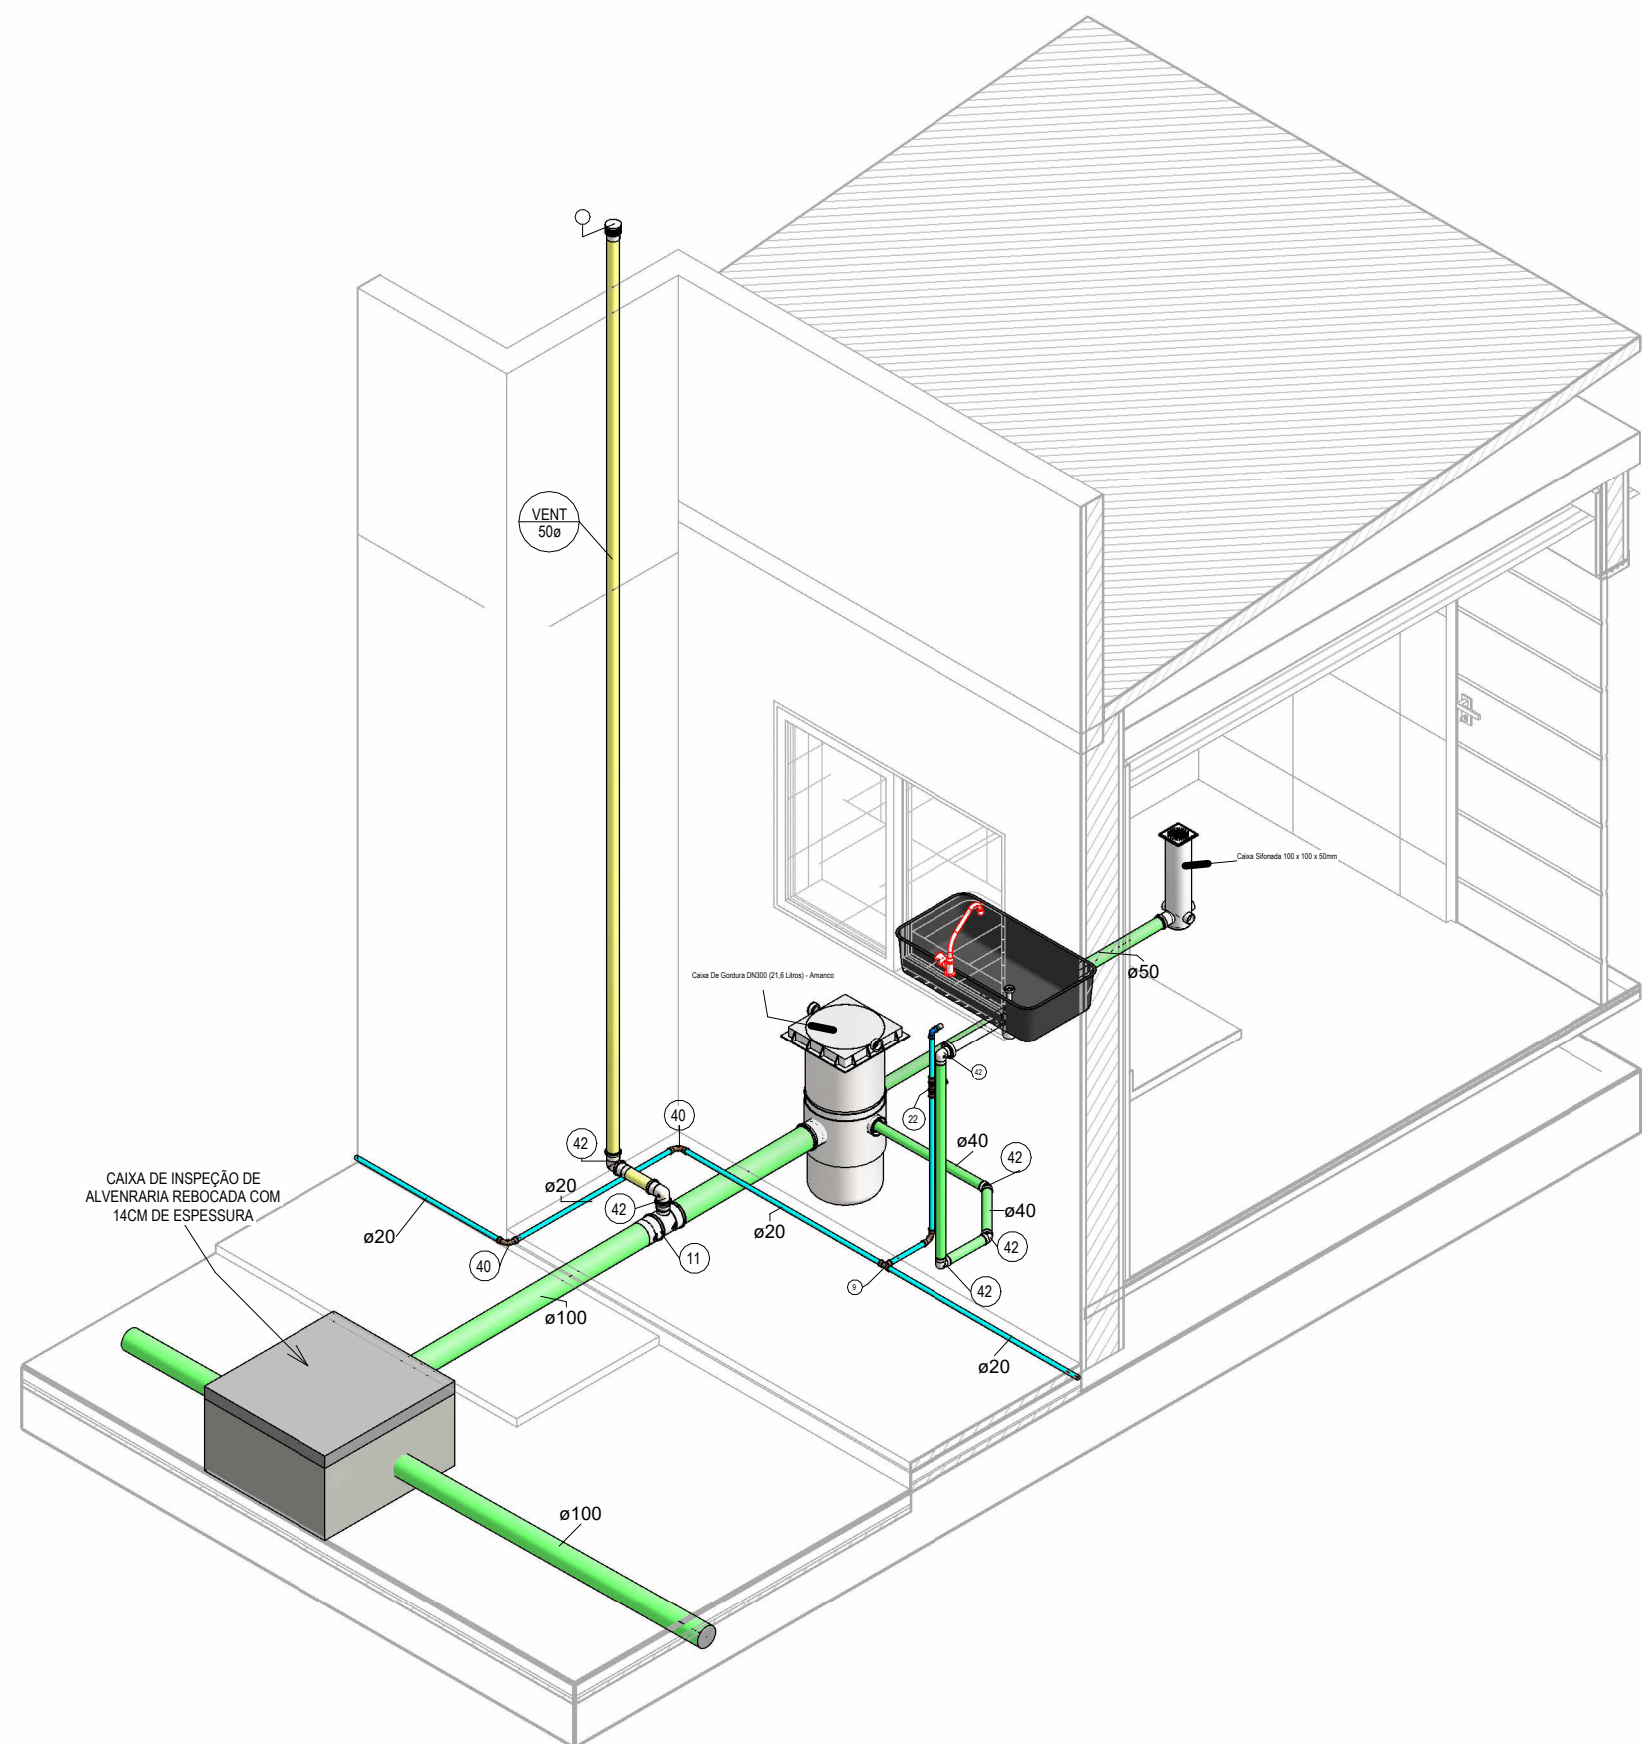


5 3D DA COZINHA

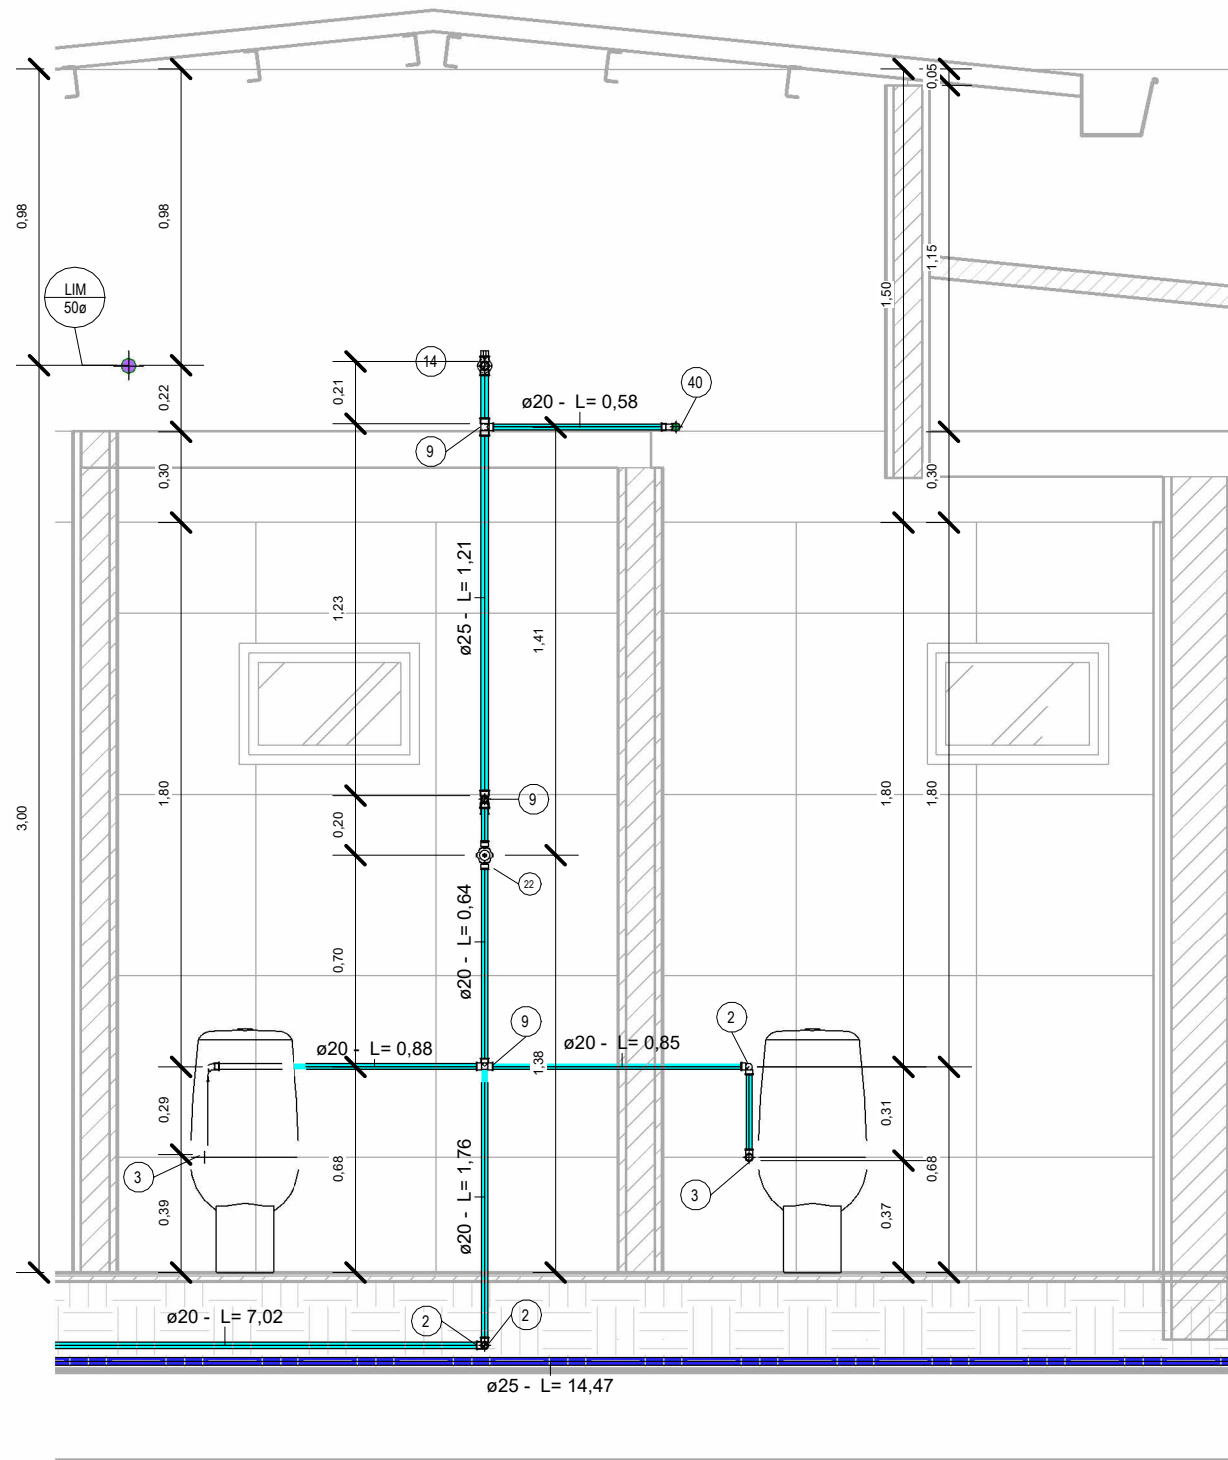


4 CORTE 6-6  
1 : 25

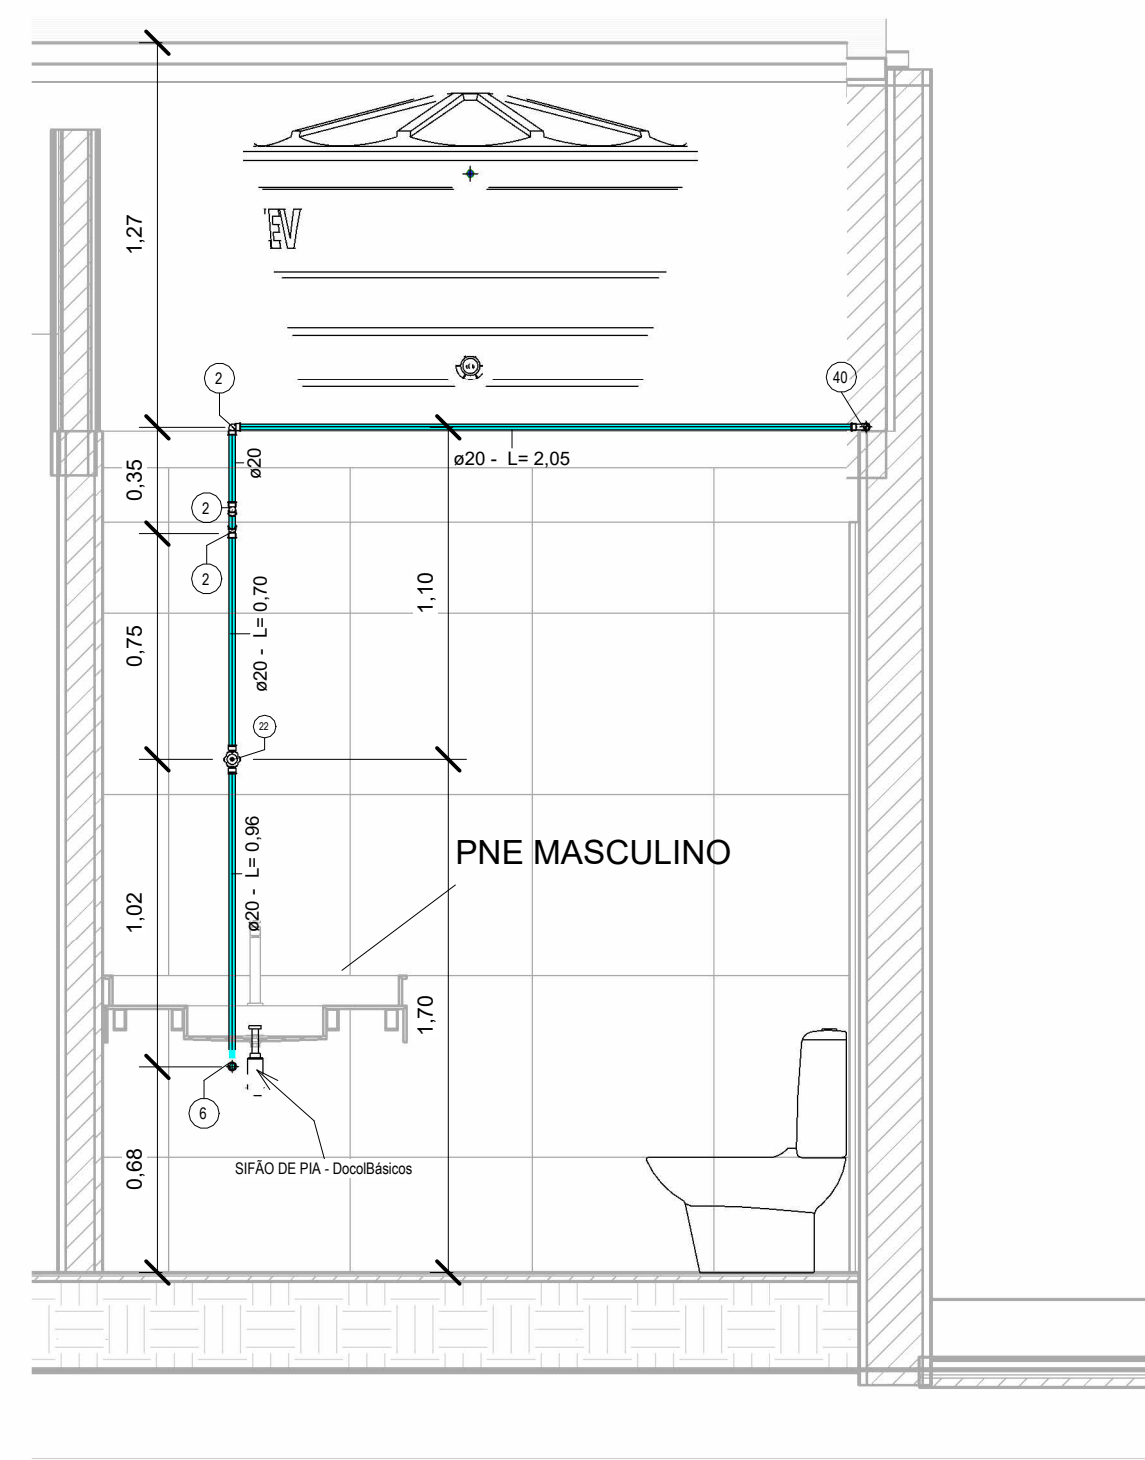


2 CORTE 2-2  
1 : 25

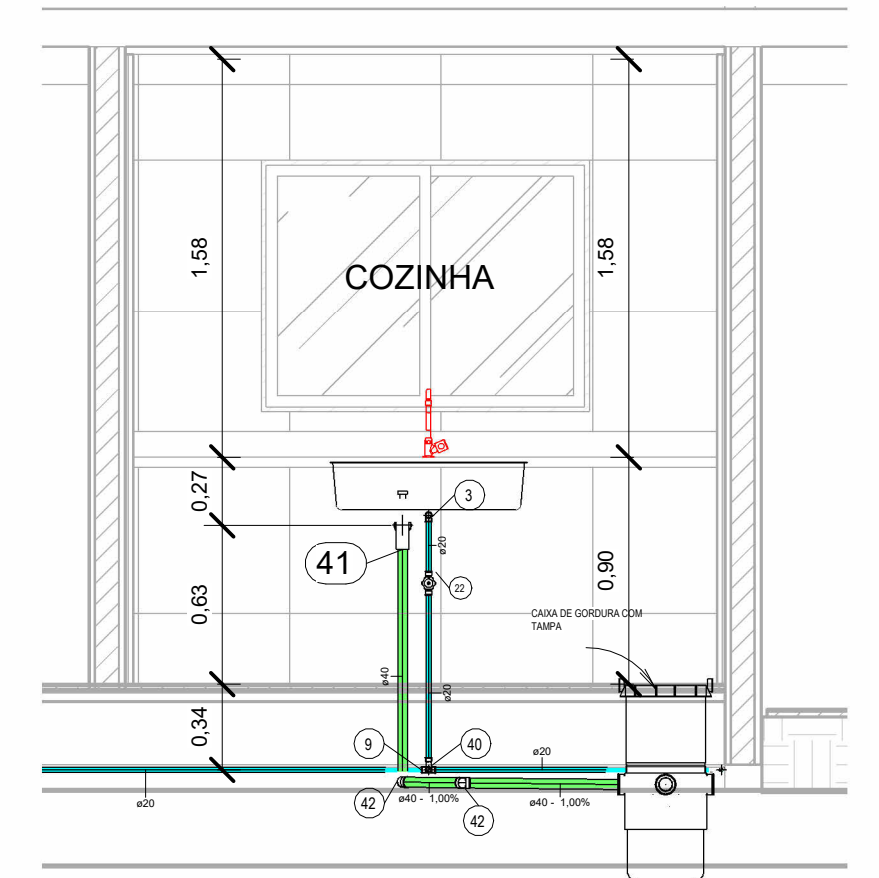


3 CORTE 5-5  
1 : 30

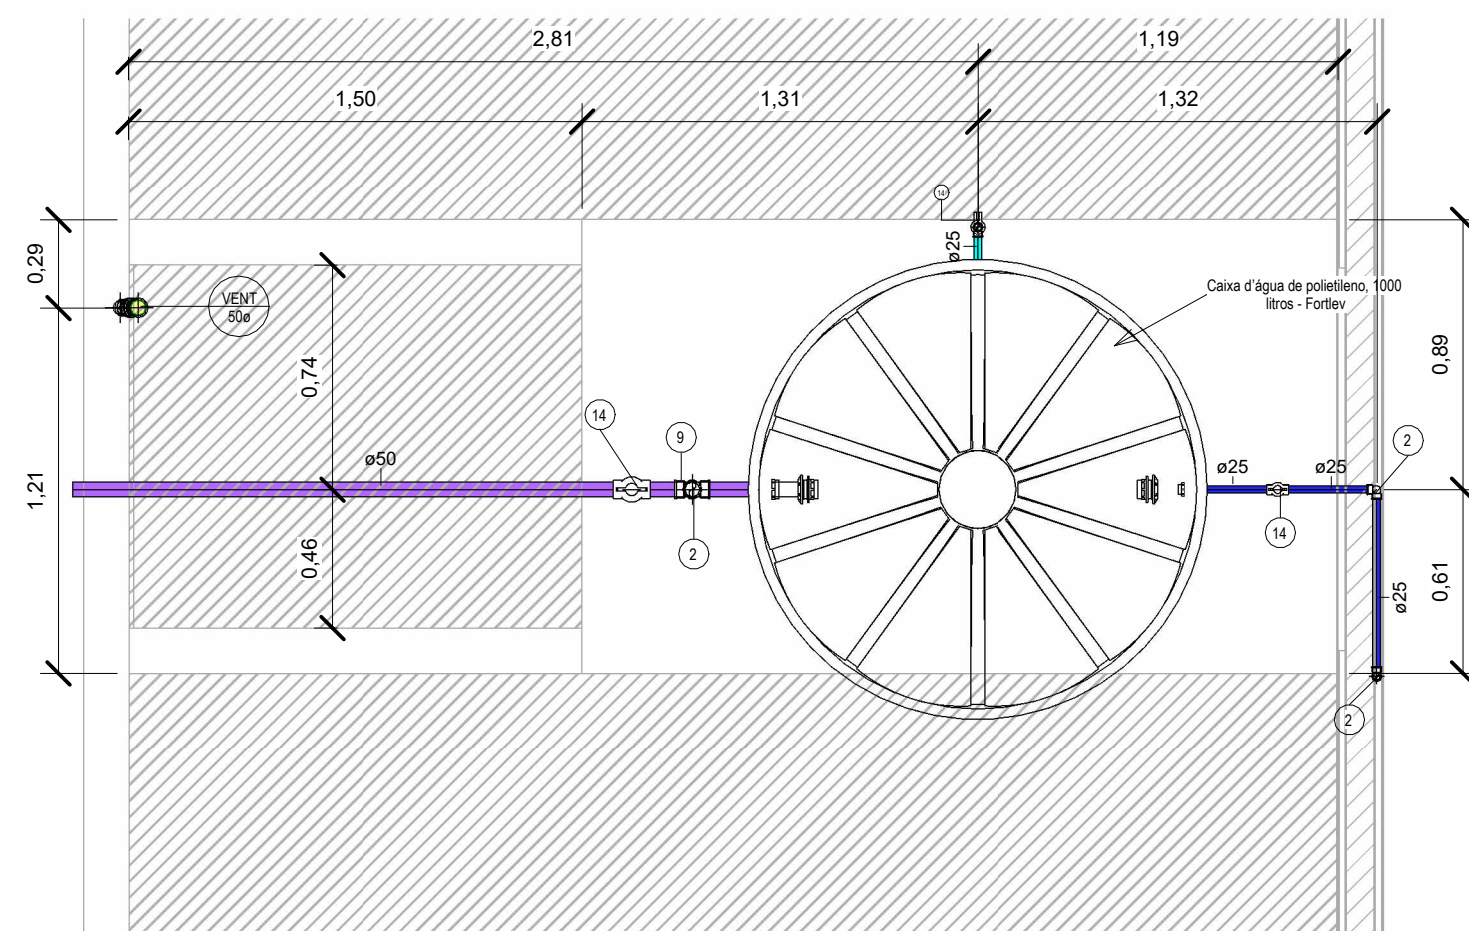

8 CAIXA DE AGUA 02  
1 : 25

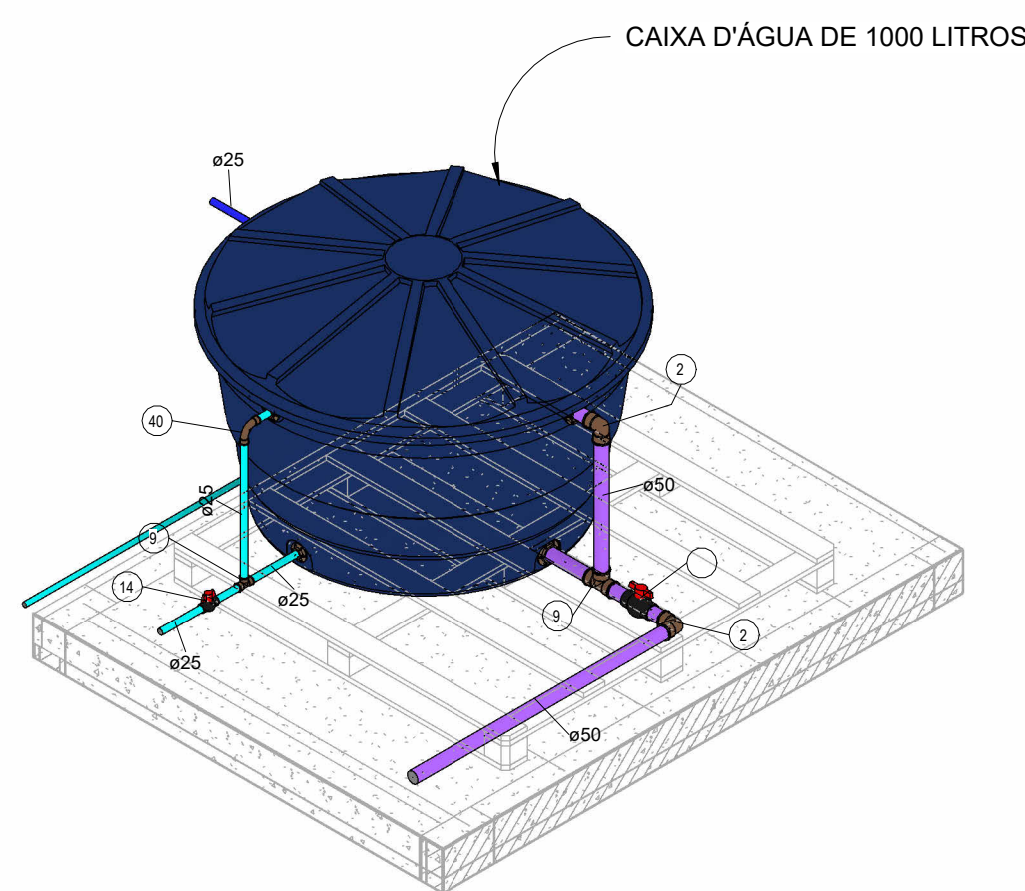

6 3D DA CAIXA DE ÁGUA

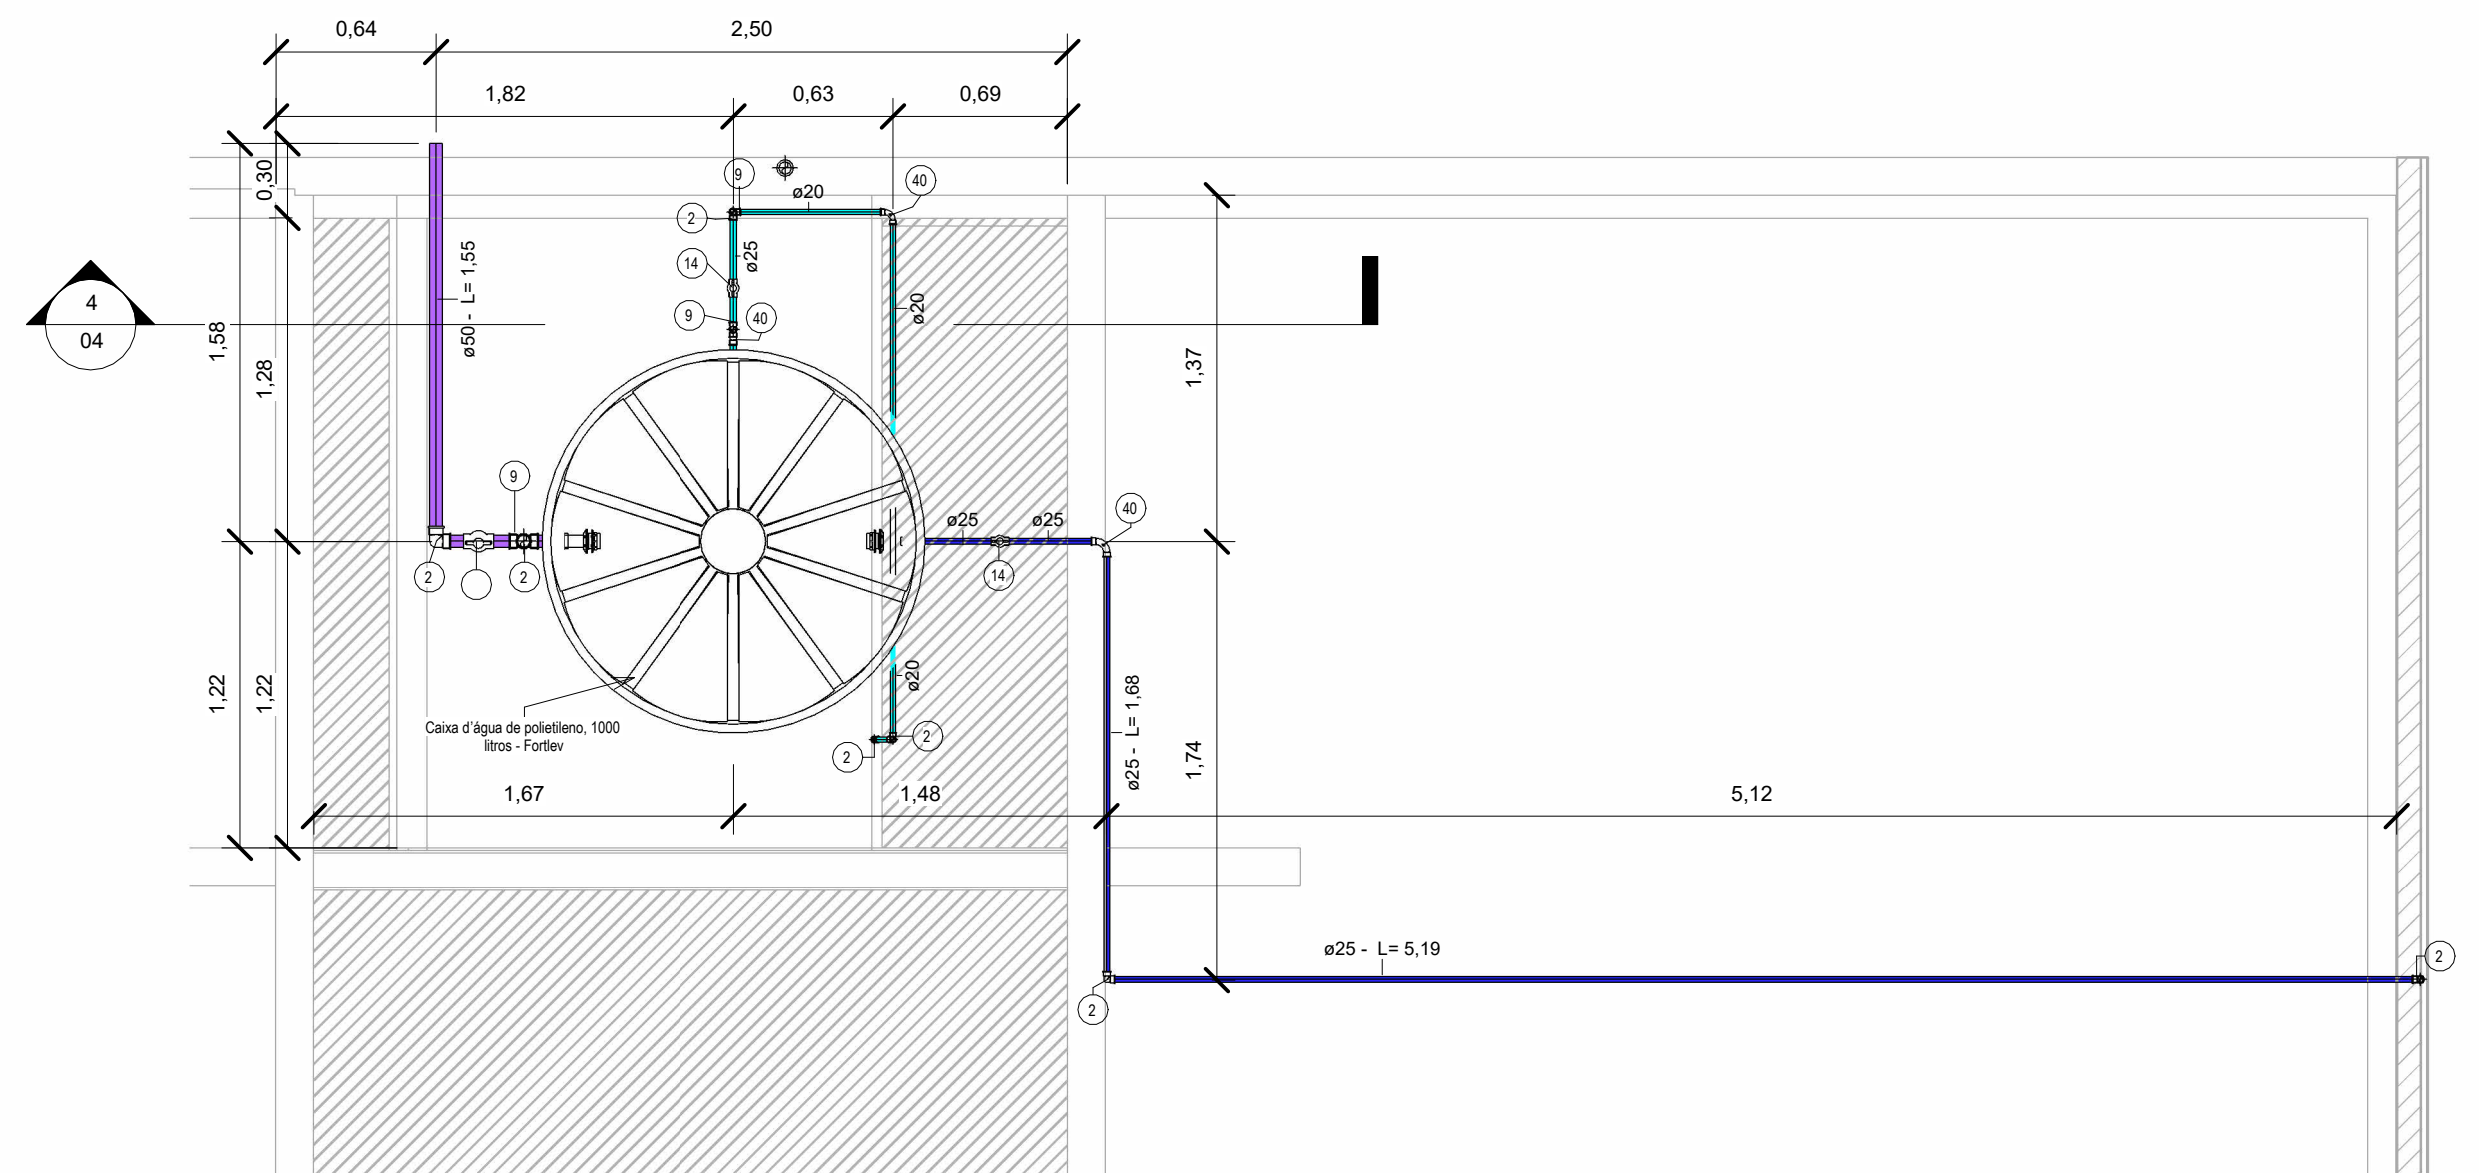

7 CAIXA DE AGUA 01  
1 : 30

TUBULAÇÃO	
<span style="color: blue;">●</span>	Água Fria
<span style="color: red;">●</span>	Água Quente
<span style="color: blue;">●</span>	Alimentação
<span style="color: brown;">●</span>	Ar Condicionado
<span style="color: magenta;">●</span>	Extravisor e Limpeza
<span style="color: green;">●</span>	Pluvial
<span style="color: cyan;">●</span>	Recalque Água Fria
<span style="color: green;">●</span>	Esgoto Sanitário
<span style="color: brown;">●</span>	Esgoto com Gordura
<span style="color: yellow;">●</span>	Ventilação

TABELA DE ACESSÓRIOS DE TUBOS	
DESCRIÇÃO	QUANTIDADE
HIDROMETRO PREDIAL	1
Registro de gaveta Europa 1/2" - DocolBásicos	7
Total geral:	8

CONEXÕES_ALIMENTAÇÃO PREDIAL				
ITEM	DESCRIÇÃO	QT	BITOLA	TIPO DE SISTEMA
07	CURVA 90 SOLD 25MM CB	5	25x 25x	ALIMENTAÇÃO PREDIAL
16	JOELHO 90 SOLD 25MM CB	9	25x 25x	ALIMENTAÇÃO PREDIAL
26	REGISTRO MONOBLOCO SOLD 25MM	2	25x 25x	ALIMENTAÇÃO PREDIAL
33	TE SOLD 25MM CB	1	25x 25x 25x	ALIMENTAÇÃO PREDIAL

Rev.	Data	Descrição	Desenho
Tabela de Revisão			

PROPRIETÁRIO  
**PREFEITURA MUNICIPAL DE SANTA MARIA DA BOA VISTA**  
CNPJ: 10.358.182/0001-20

OBRA  
NOVA SEDE DA SECRETARIA MUNICIPAL DE AGRICULTURA

LOCAL  
SANTA MARIA DA BOA VISTA, CEP 56380-000, SANTA LUZIA, AVENIDA RECIFE, S/N

TÍTULO  
**HIDRAULICO**  
CORTES, 3D COZINHA, 3D CAIXA DE AGUA

RESPONSÁVEL  
ANTÔNIO CARLOS DA CONCEIÇÃO ANDRADE

DATA  
12/11/2025

FASE  
PROJETO BÁSICO

CREA  
182344384-2

ESCALA  
INDICADA

ID  
13-04-04-

HID

04

04