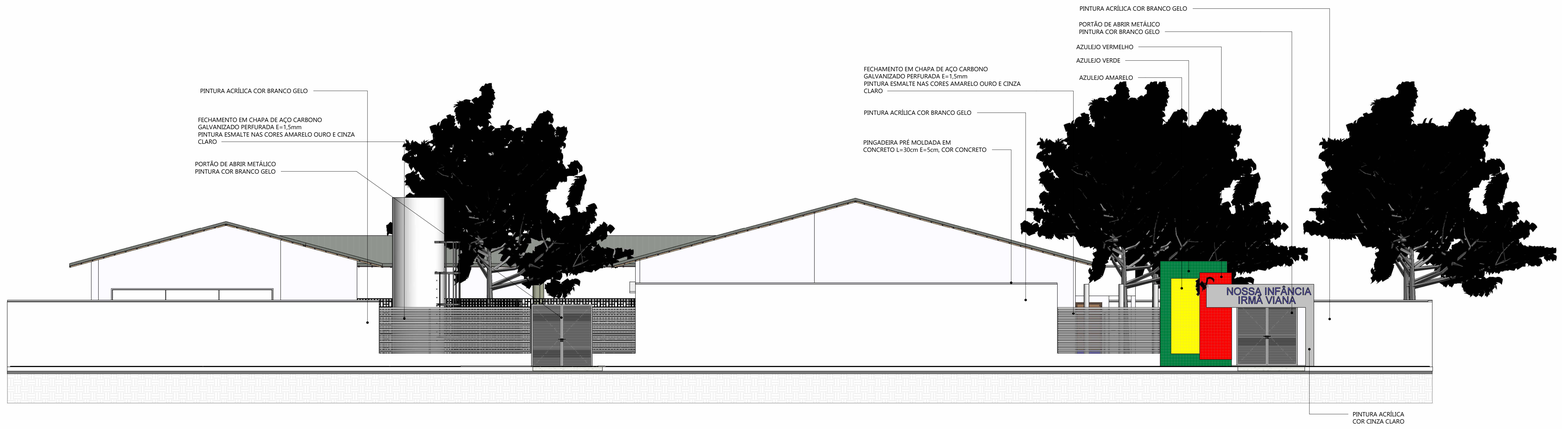

1 *ELEVAÇÃO FRONTAL*
1 : 75

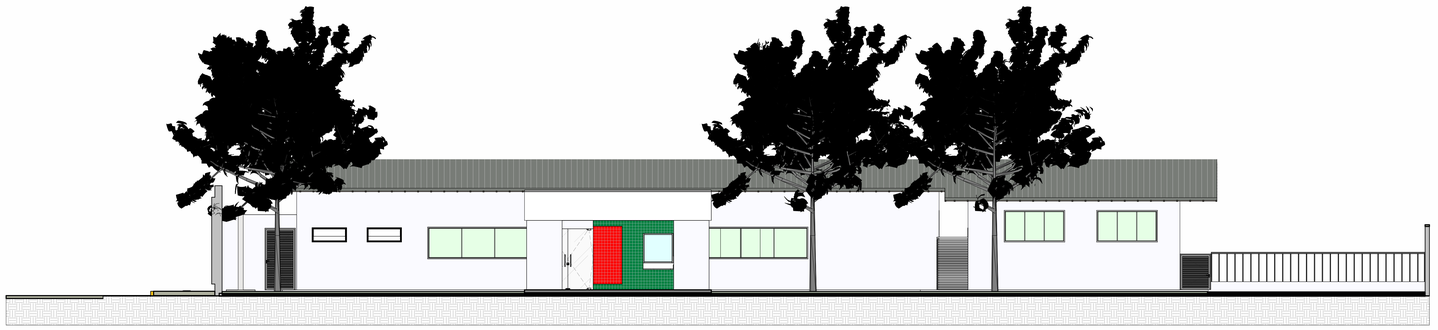

2 *HALL DE ENTRADA*
1 : 75

PETROLINA PREFEITURA | SECRETARIA DE EDUCAÇÃO, CULTURA E ESPORTE

COM TRABALHO, A GENTE VIVE MELHOR

NOSSA INFÂNCIA IRMÃ VIANA

PROJETO ARQUITETÔNICO PARA REFORMA E AMPLIAÇÃO DA NOSSA INFÂNCIA IRMÃ VIANA

LOCALIZAÇÃO:
AV. DA MIRRA, 68-136 - JARDIM AMAZONAS

CONTEUDO:
FACHADAS

PRANCHA:
04/10

CONTEUDO:

ÁREA DO TERRENO =	3270,960 m²	T.O =	36,23%
ÁREA CONSTRUIDA=	1185,140 m²	C.A. =	0,36
ÁREA COBERTA=	1153,900 m²		
SOLO NATURAL=	904,31 m²		

DATA:
05/08/25

OBSERVAÇÕES:
- CONFERIR COTAS ANTES DA EXECUÇÃO.
- QUALQUER DÚVIDA ENTRAR EM CONTATO COM ARQUITETO.

Autenticado por 1 pessoa: JOÃO GOMES BORBA MACHADO - 05/08/2025 08:59:09 -03:00 - Este documento é cópia do original, assinado digitalmente