



1 PLANTA DE COBERTURA
1 : 75



2 {3D}

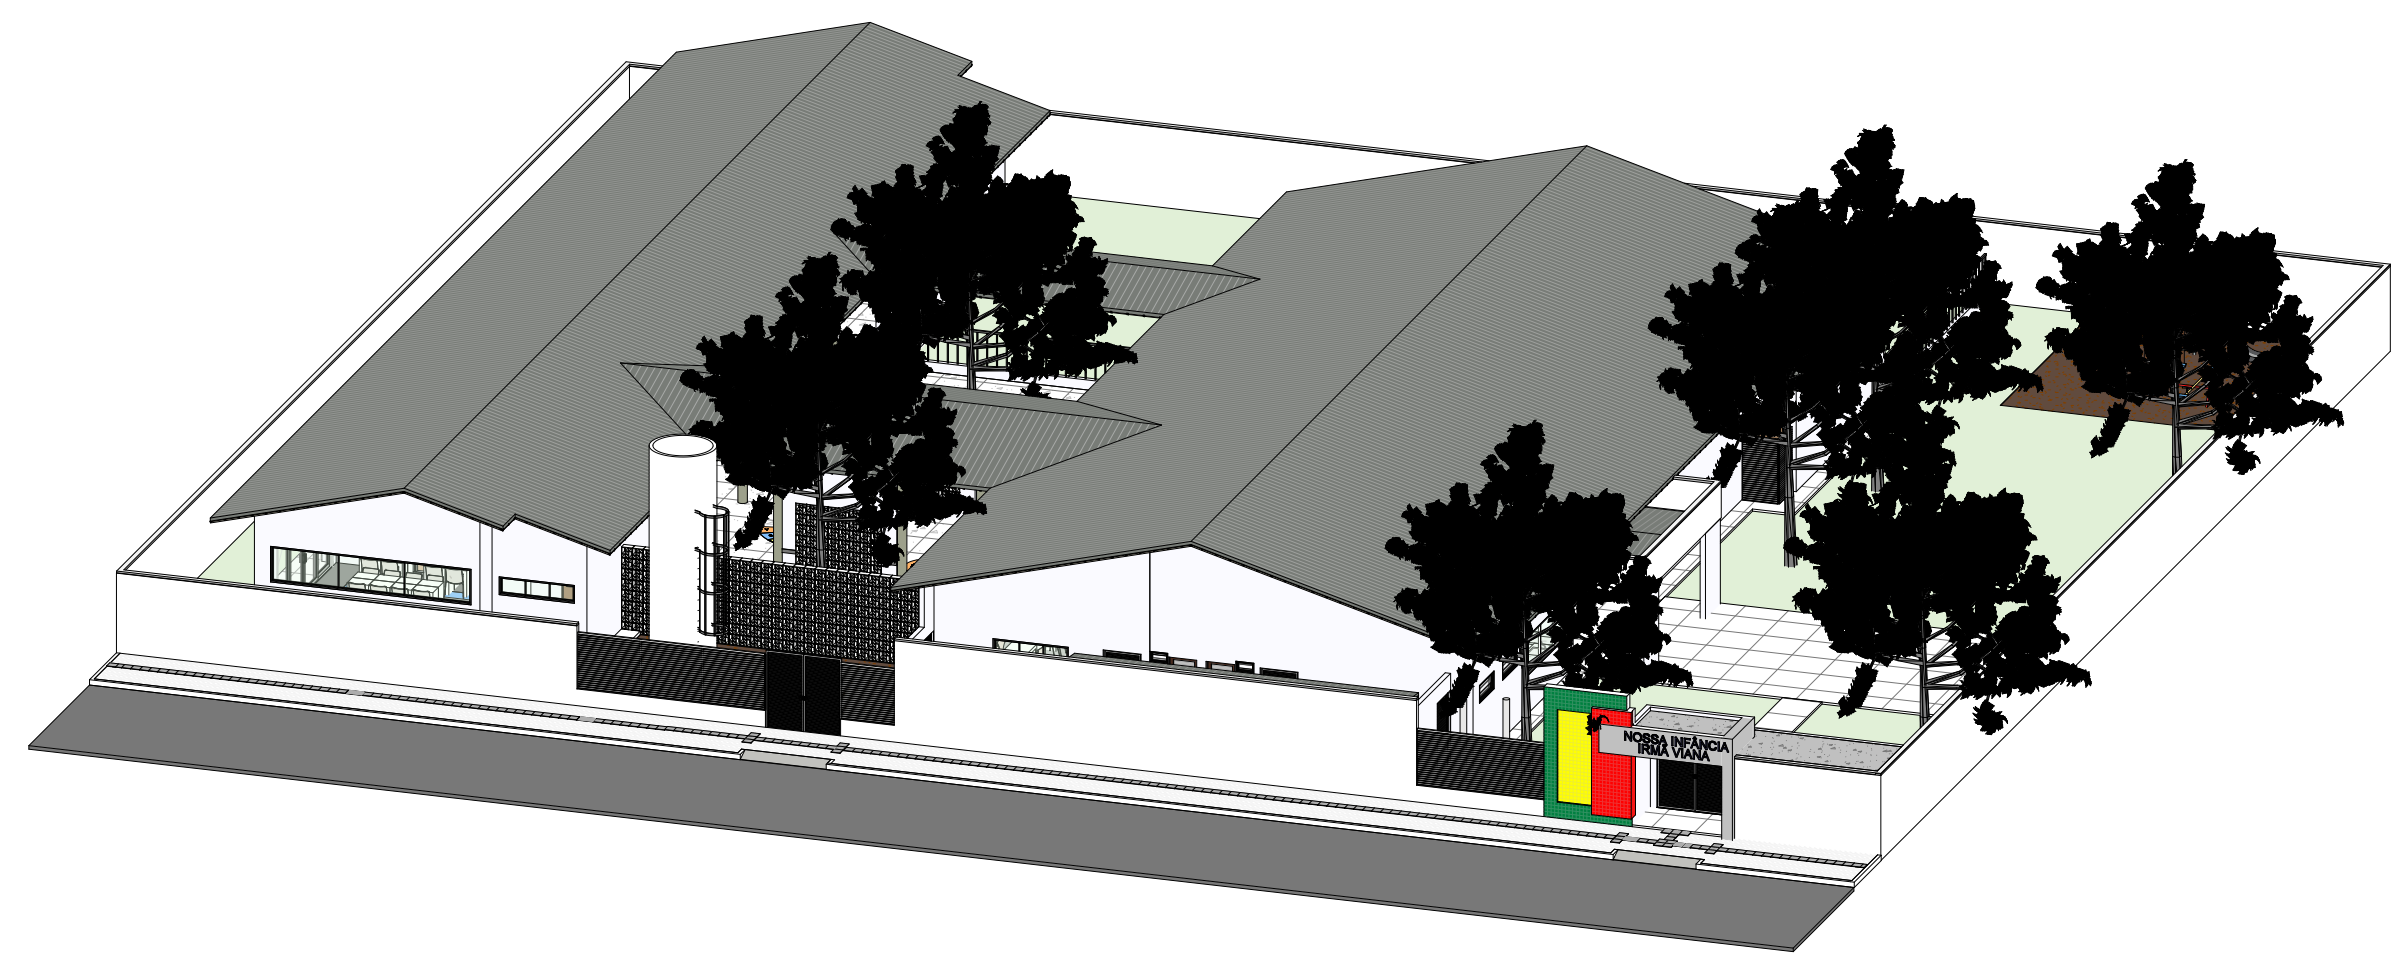

3 3D 2



PETROLINA

PREFEITURA

SECRETARIA DE

EDUCAÇÃO, CULTURA

E ESPORTE

COM TRABALHO,
A GENTE VIVE MELHOR

NOSSA INFÂNCIA IRMÃ VIANA

PROJETO ARQUITETÔNICO PARA REFORMA E
AMPLIAÇÃO DA NOSSA INFÂNCIA IRMÃ VIANA

LOCALIZAÇÃO:
AV. DA MIRRA, 68-136 - JARDIM AMAZONAS

CONTEÚDO:
PLANTA DE COBERTURA

FRANCHA:
05/10

DATA:
05/08/25

CONTEÚDO:
ÁREA DO TERRENO = 3270,960 m²
ÁREA CONSTRUIDA = 1185,140 m²
ÁREA COBERTA = 1183,900 m²
SÓLO NATURAL = 990,31 m²

T.O. = 36,23%
C.A. = 0,36

OBSERVAÇÕES:
- CONFERIR COTAS ANTES DA EXECUÇÃO.
- QUALQUER DÚVIDA ENTRAR EM CONTATO COM ARQUITETO.