

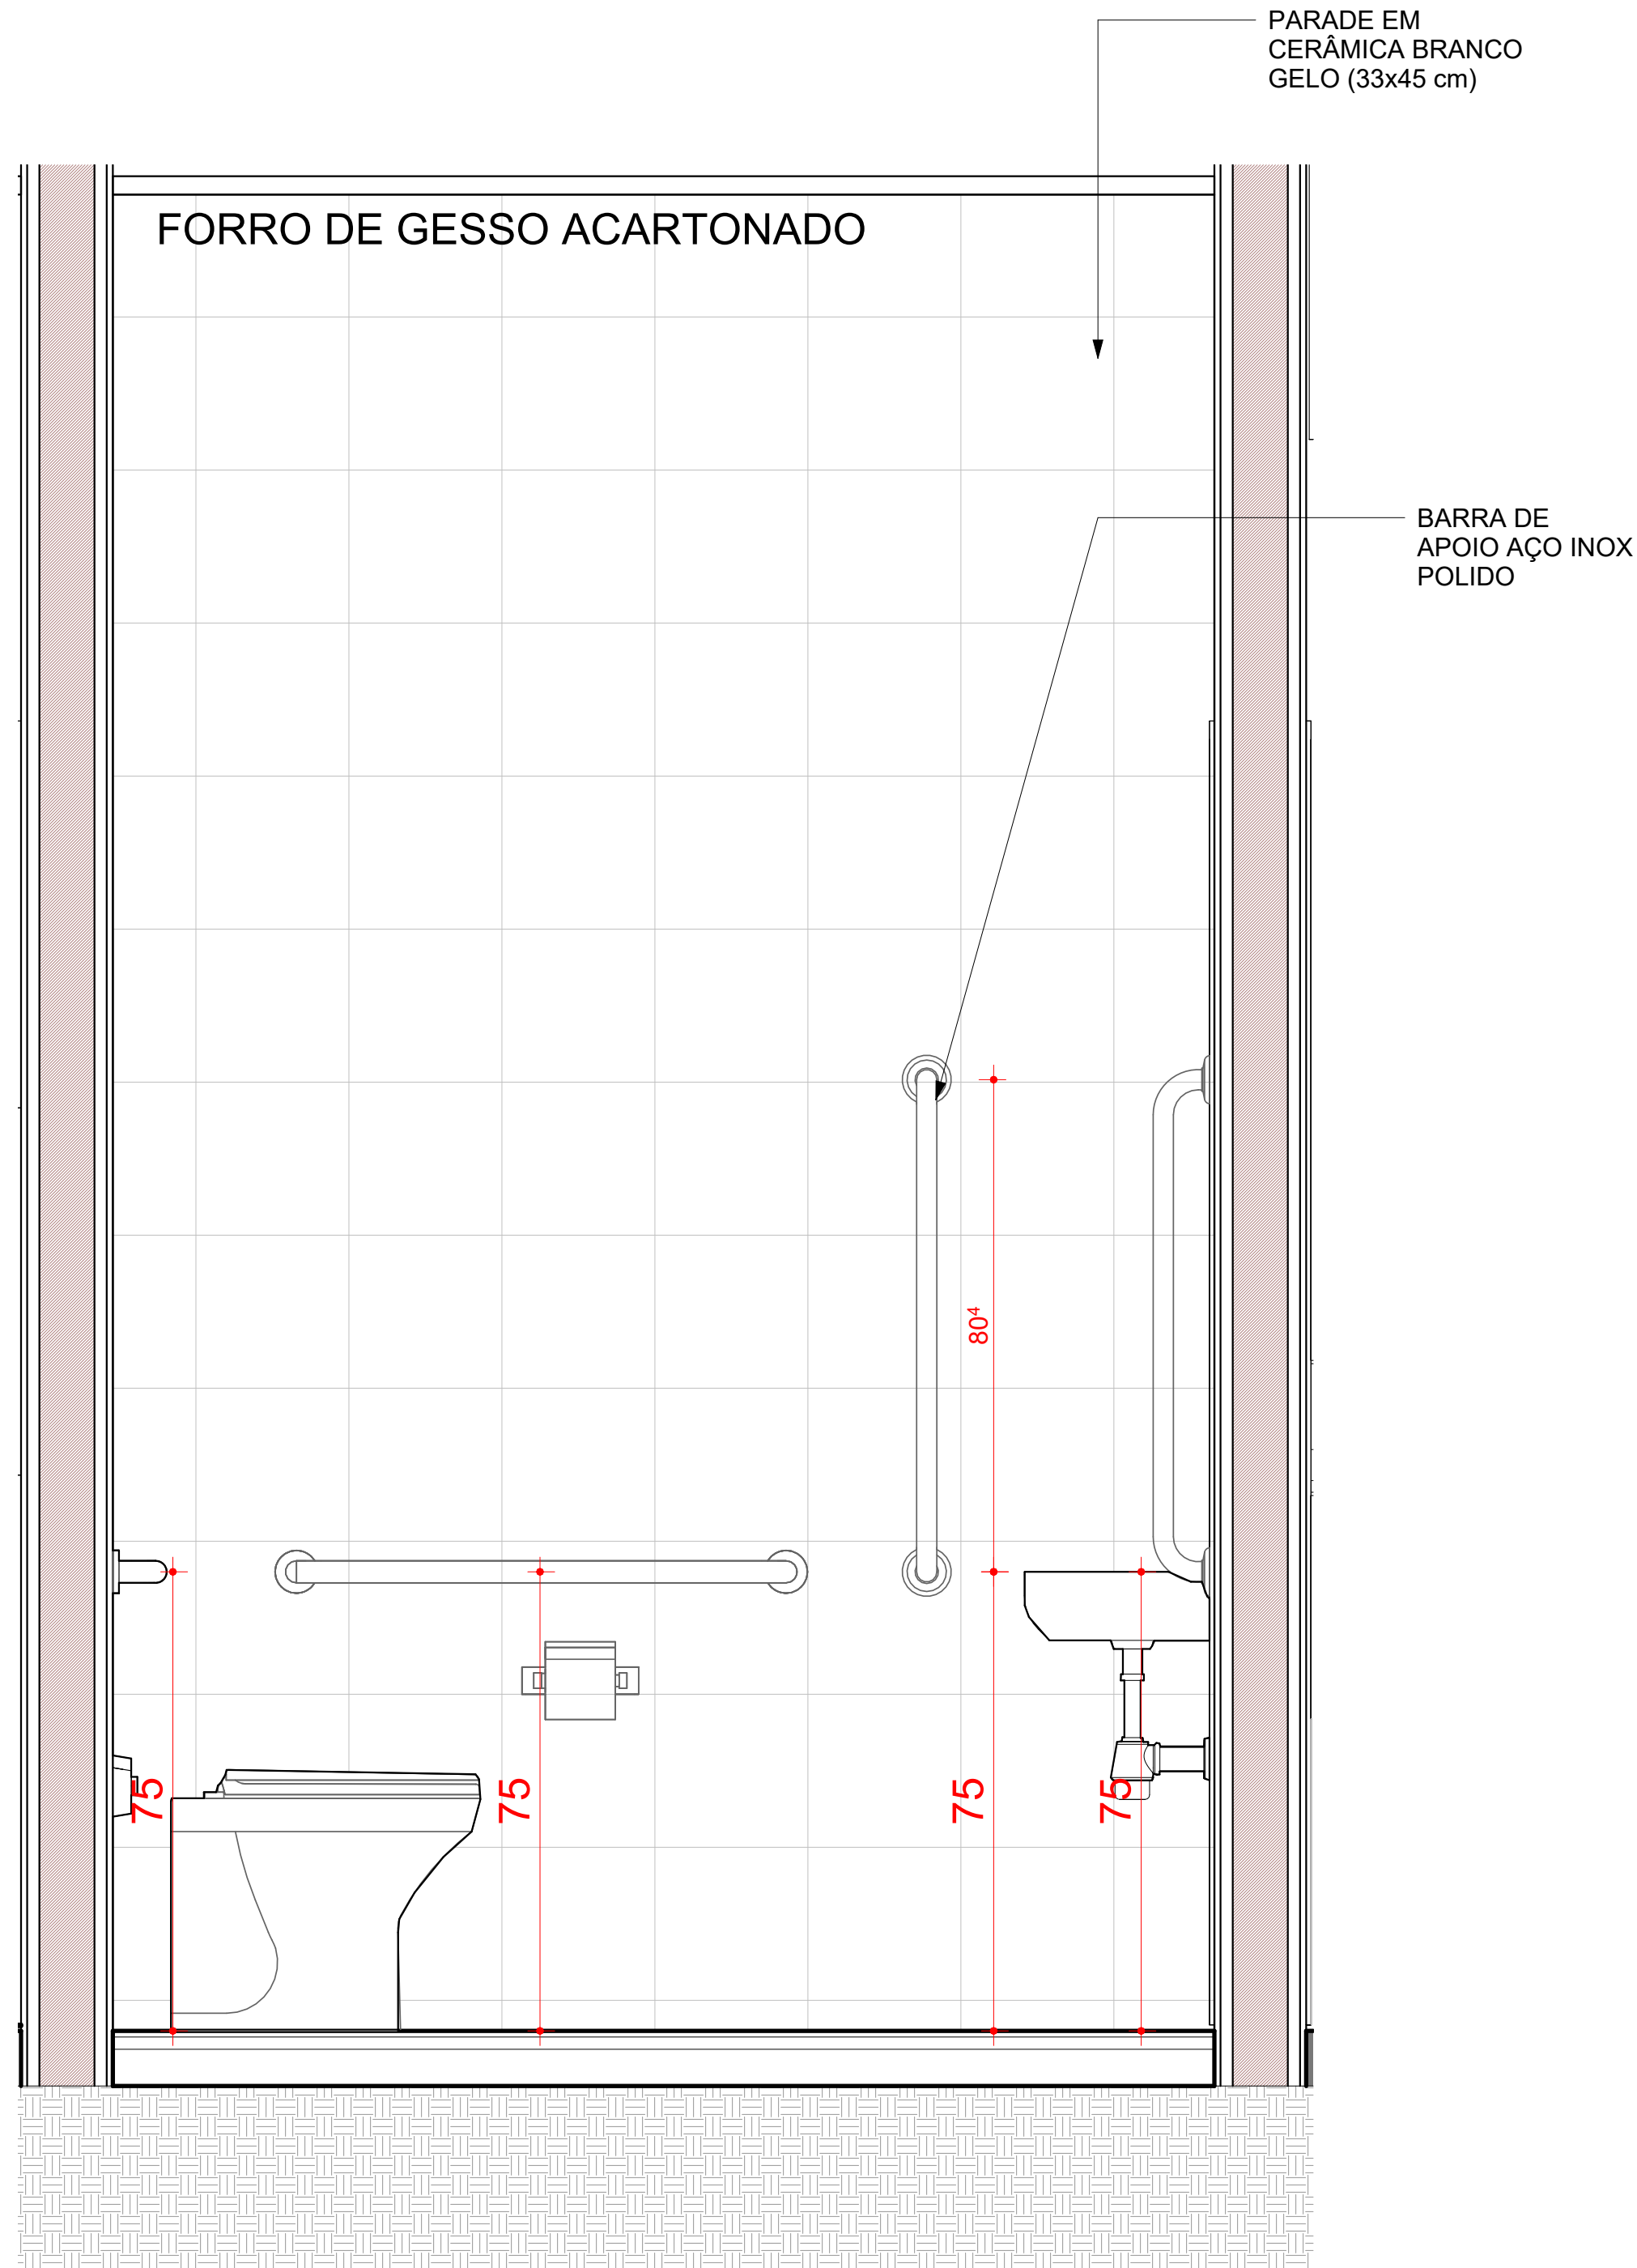



1 SANITÁRIO PNE
1 : 10

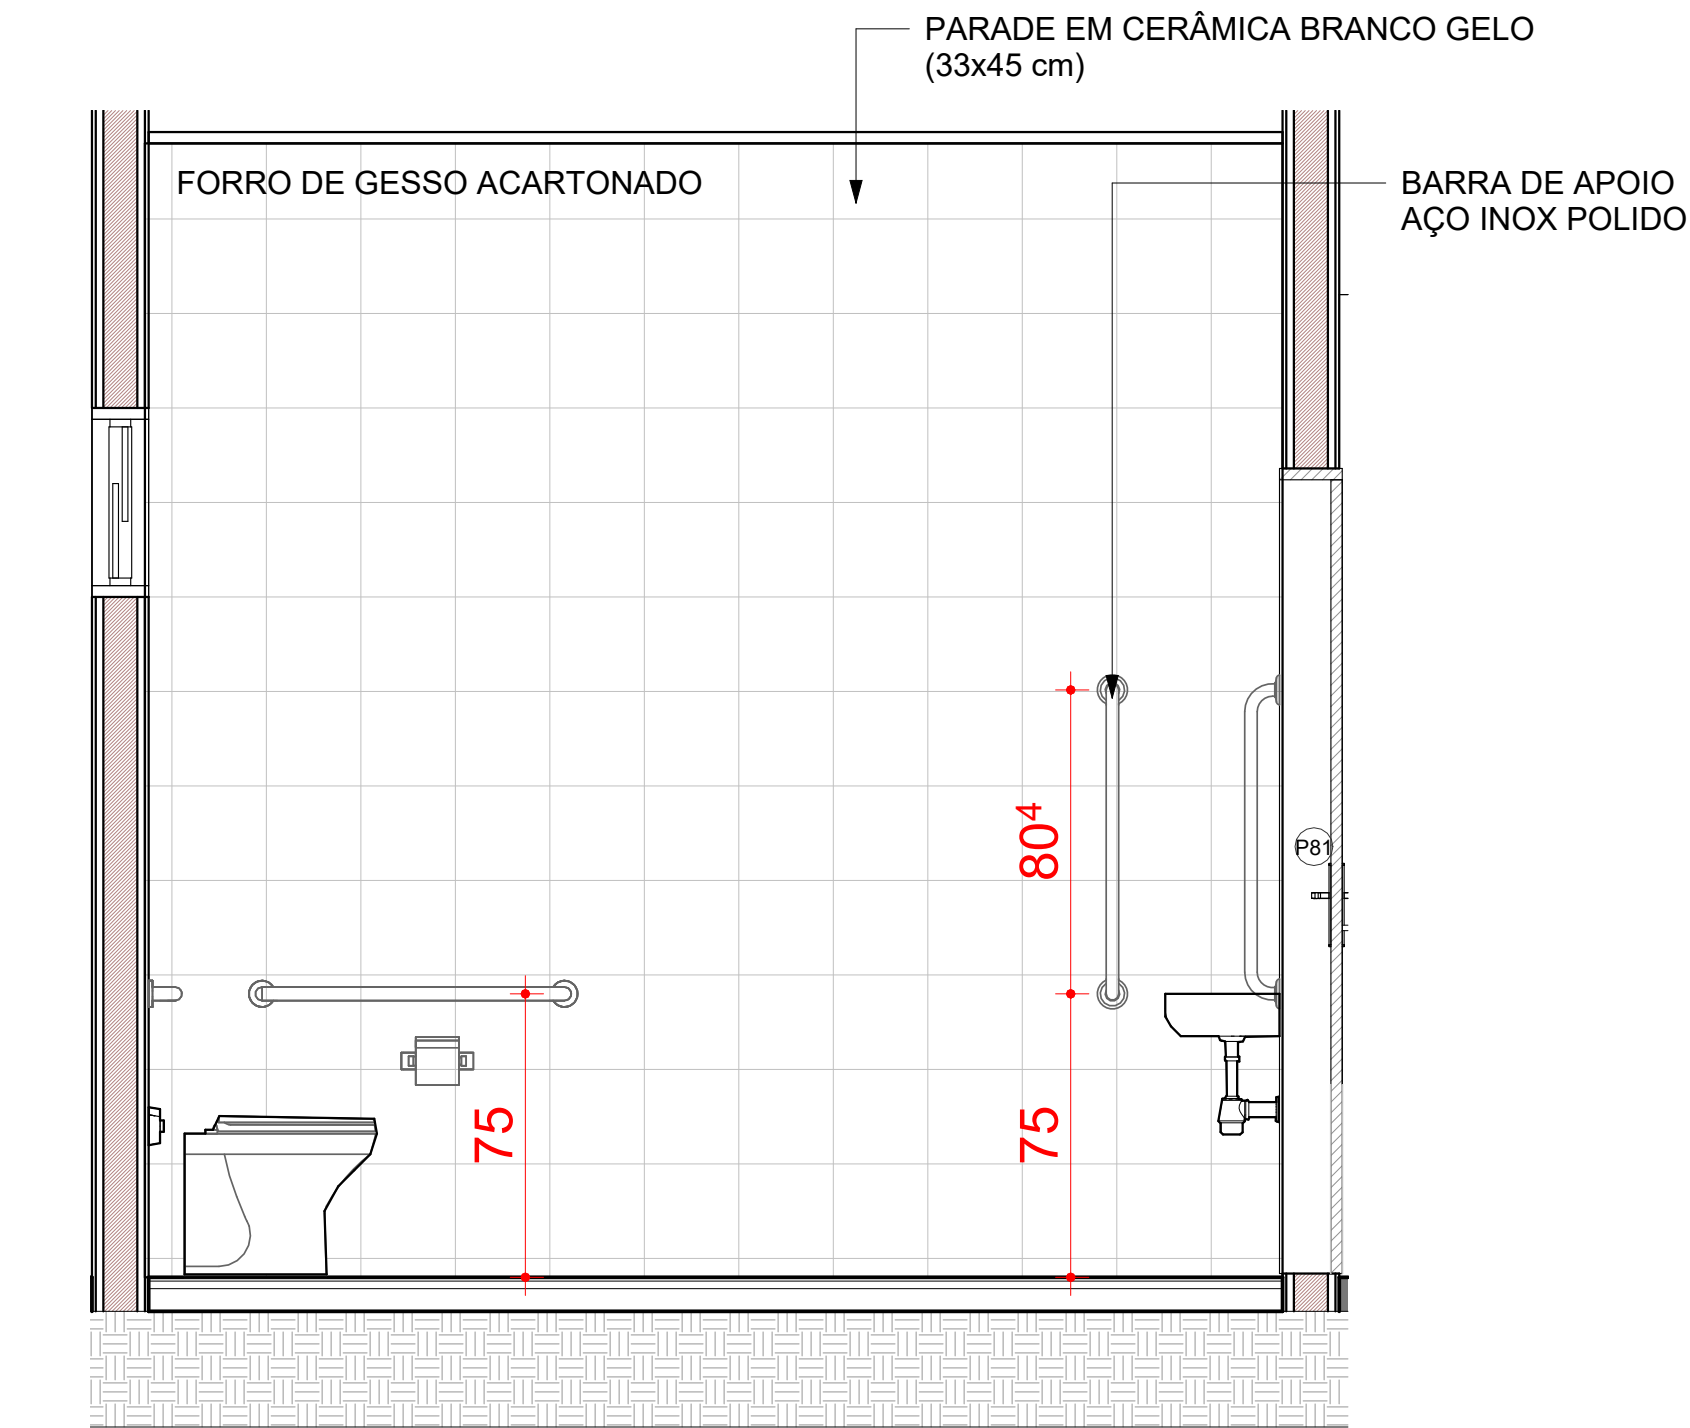


4 C2
1 : 10

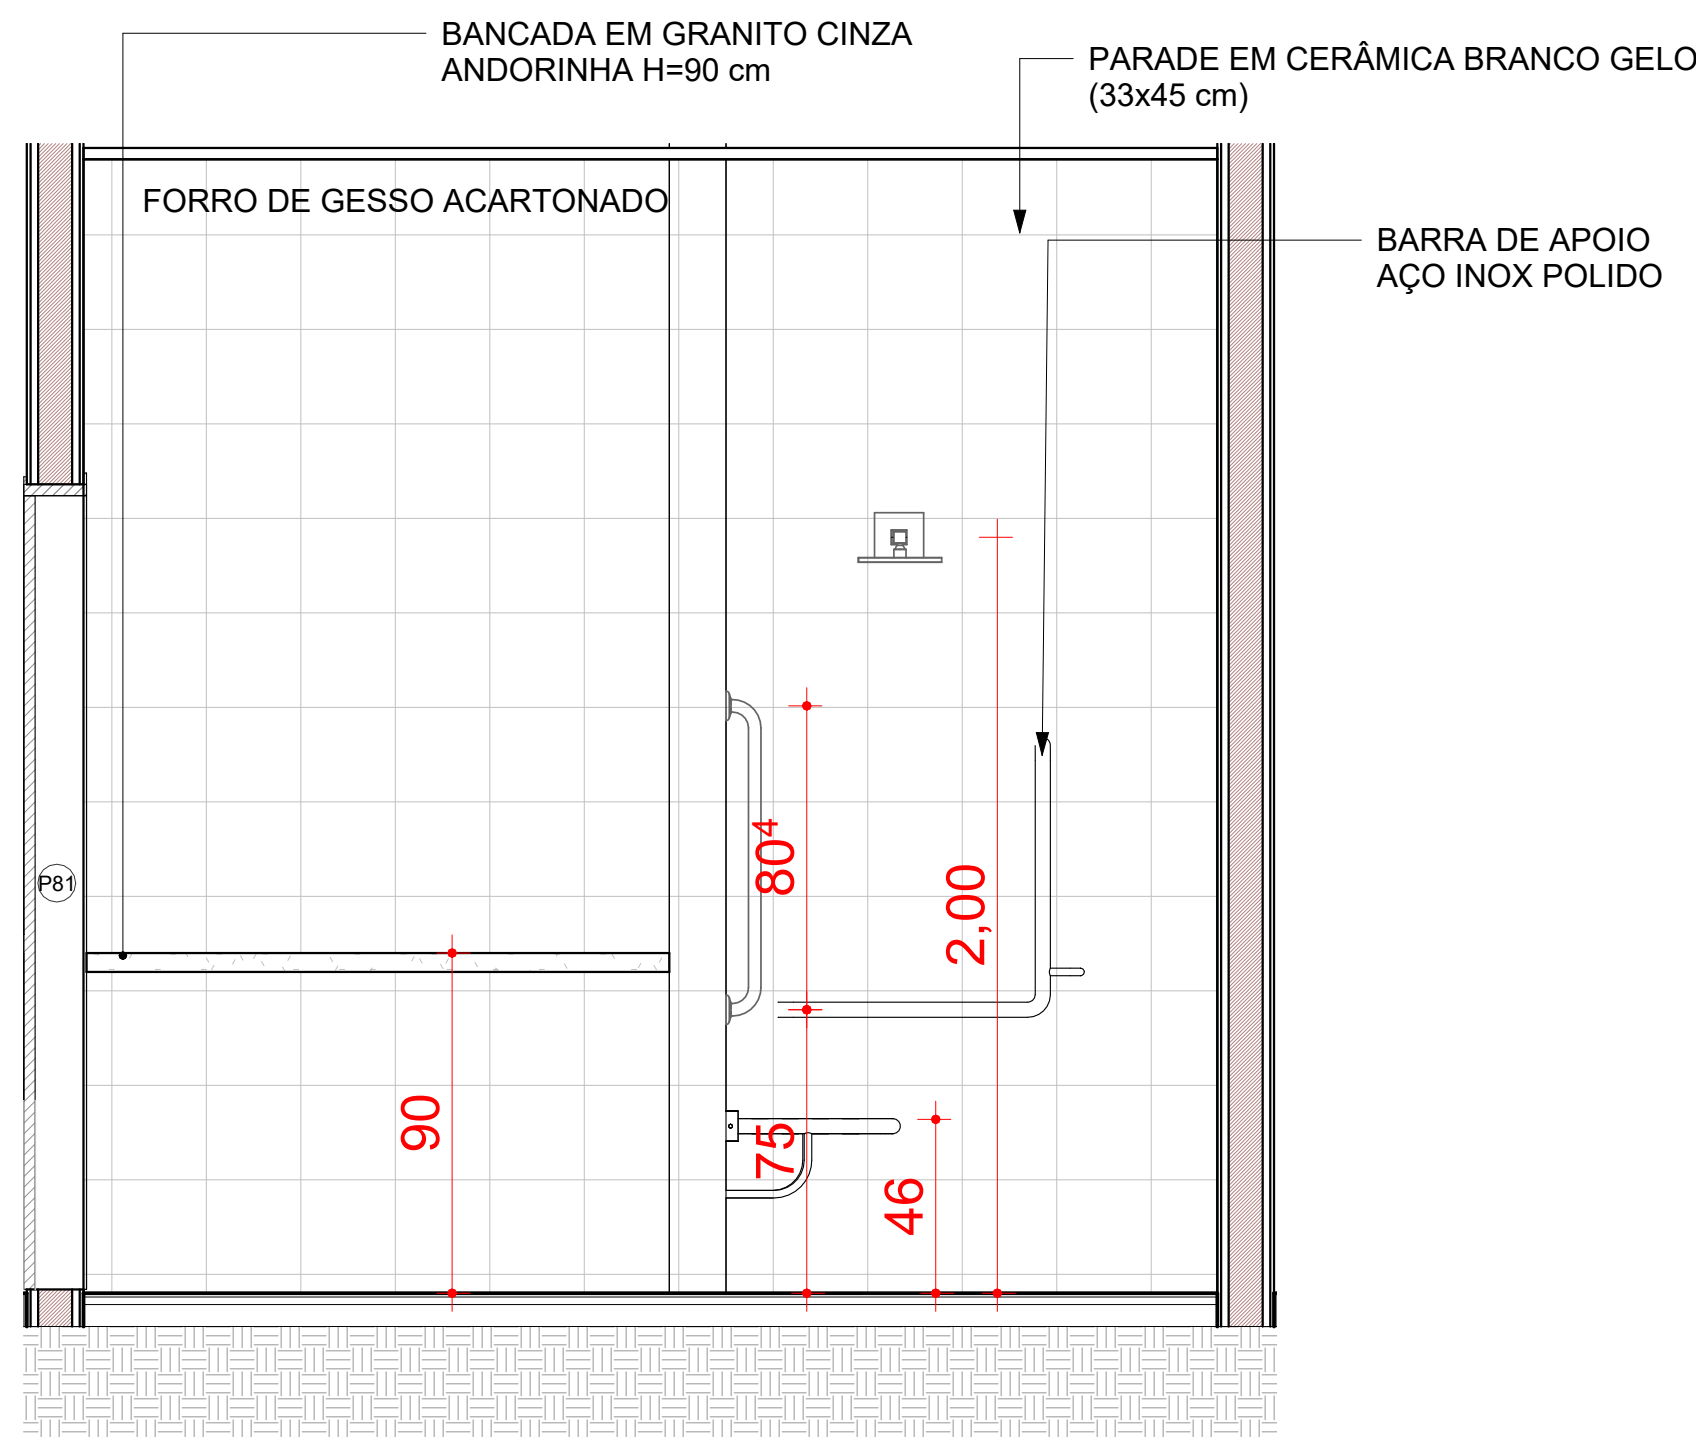


7 VISTA D2
1 : 20

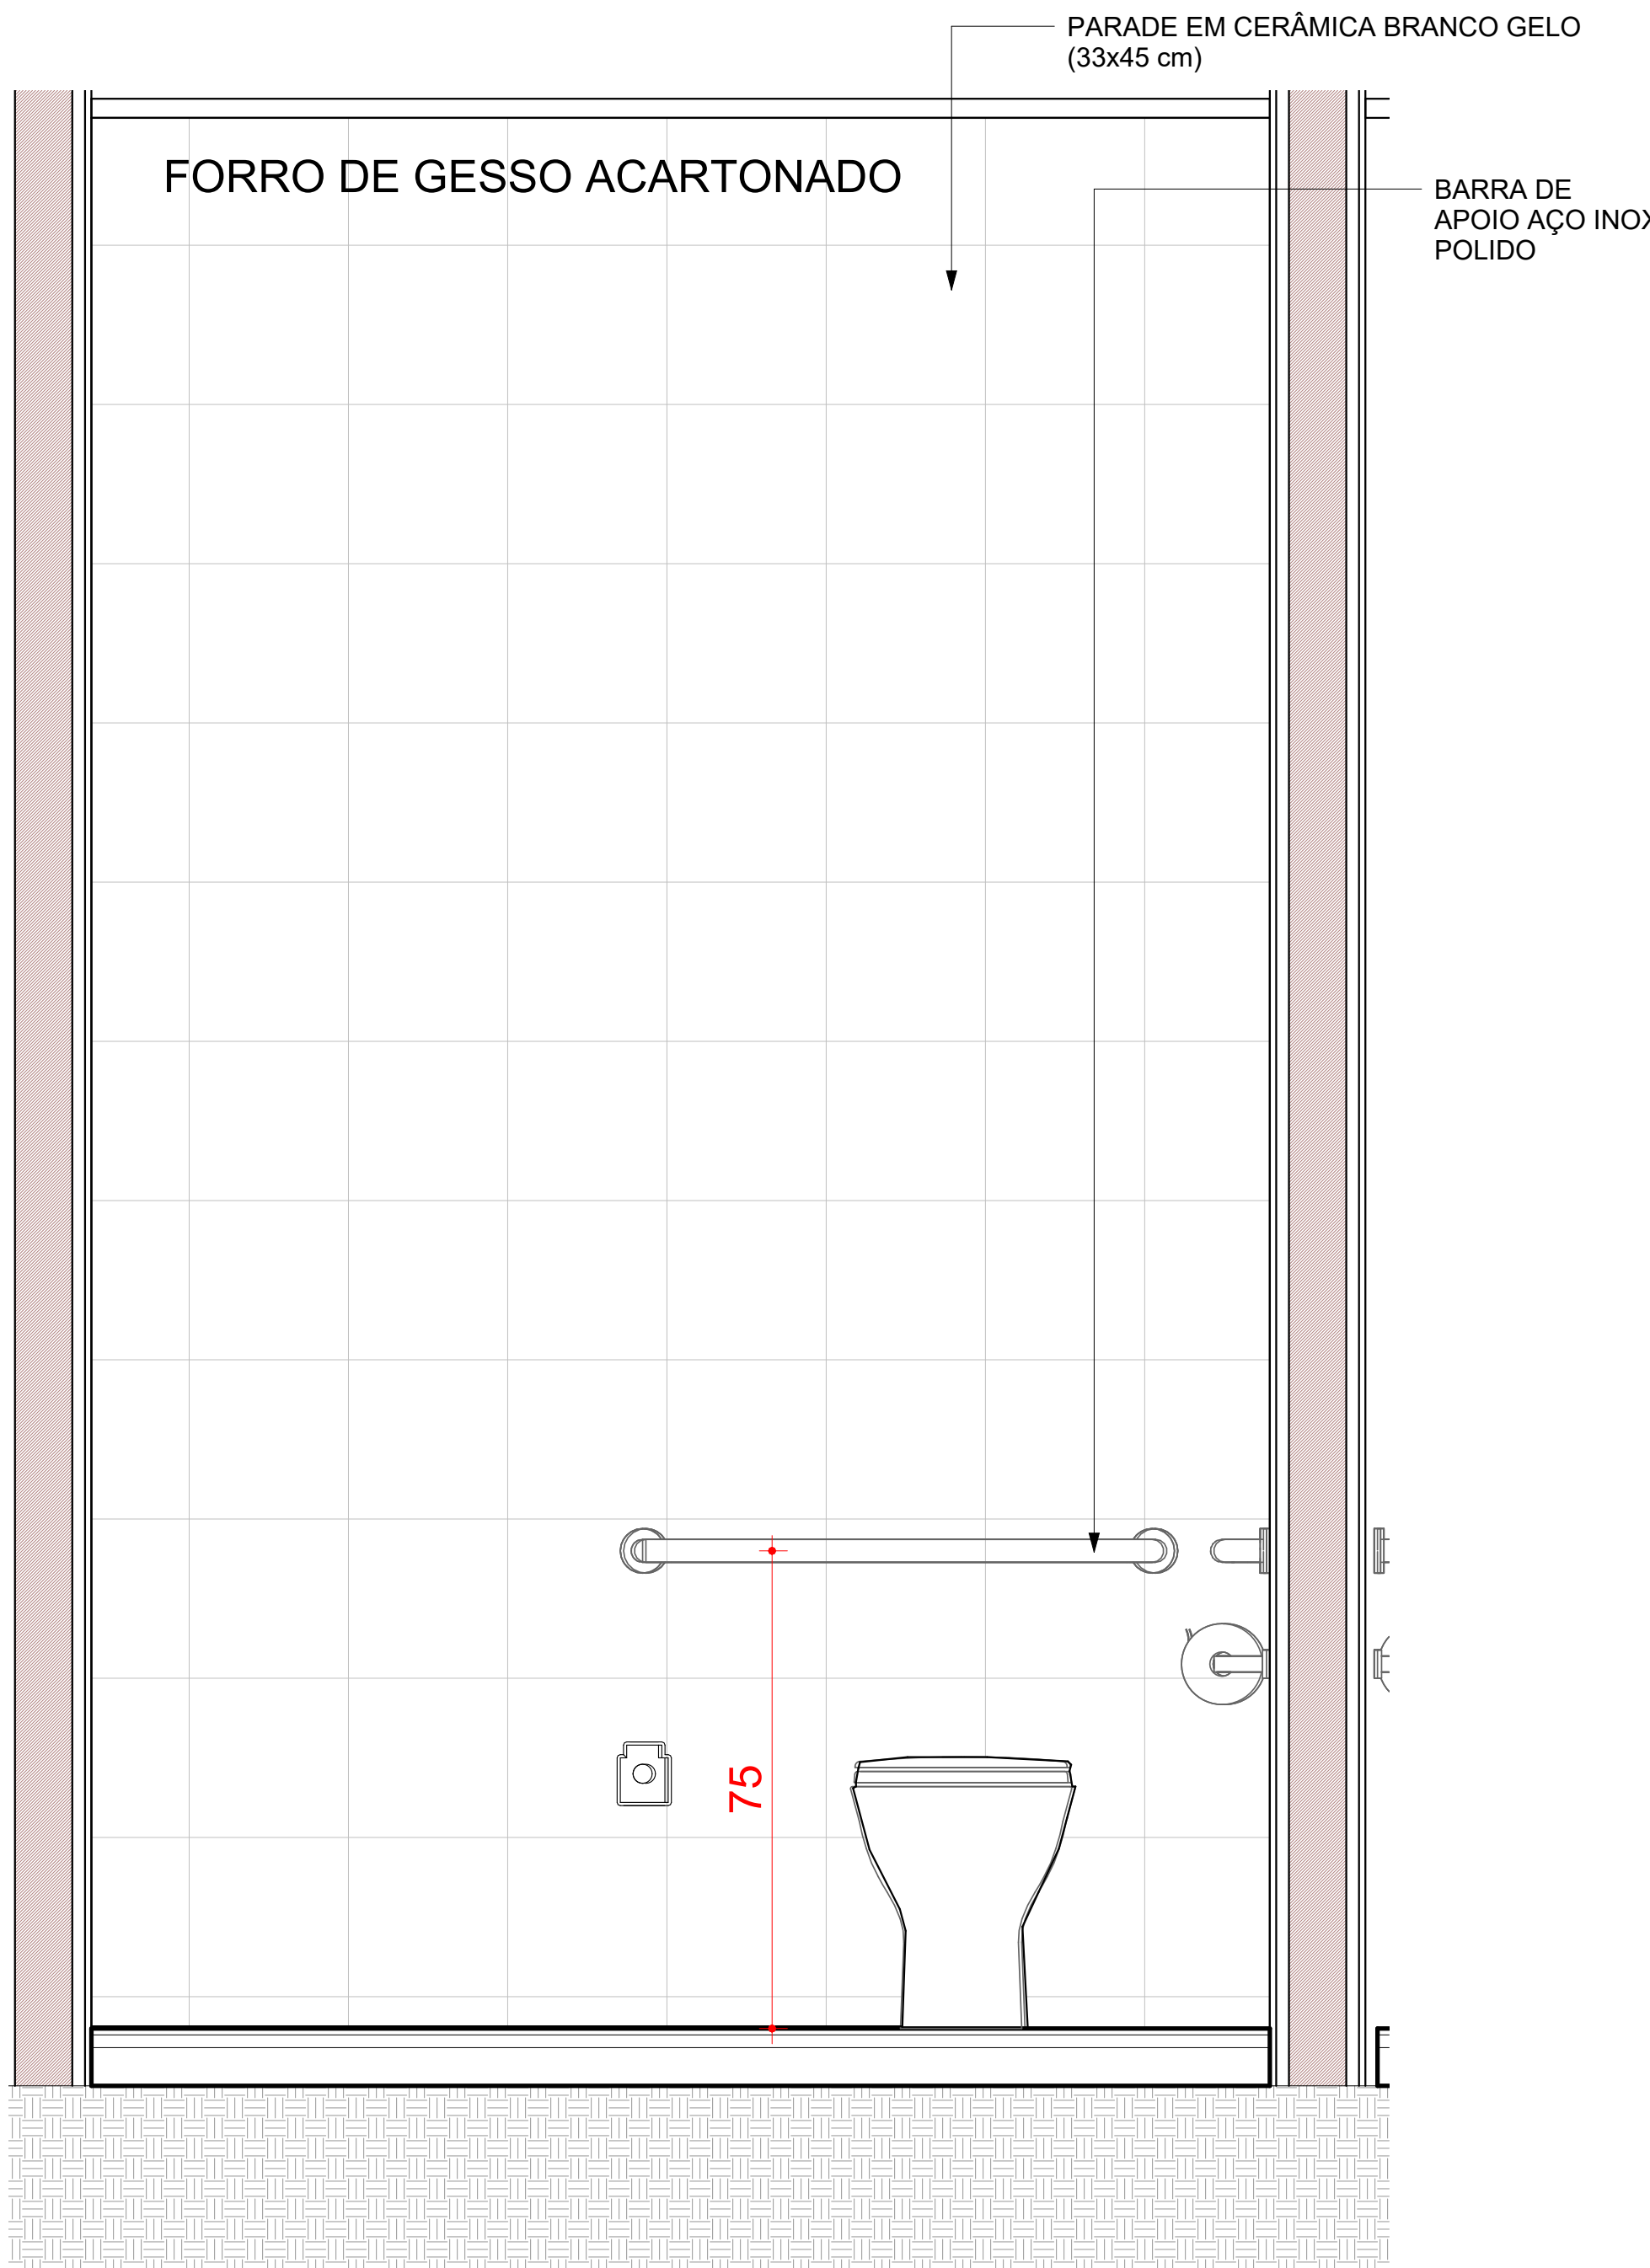

3 C1
1 : 10

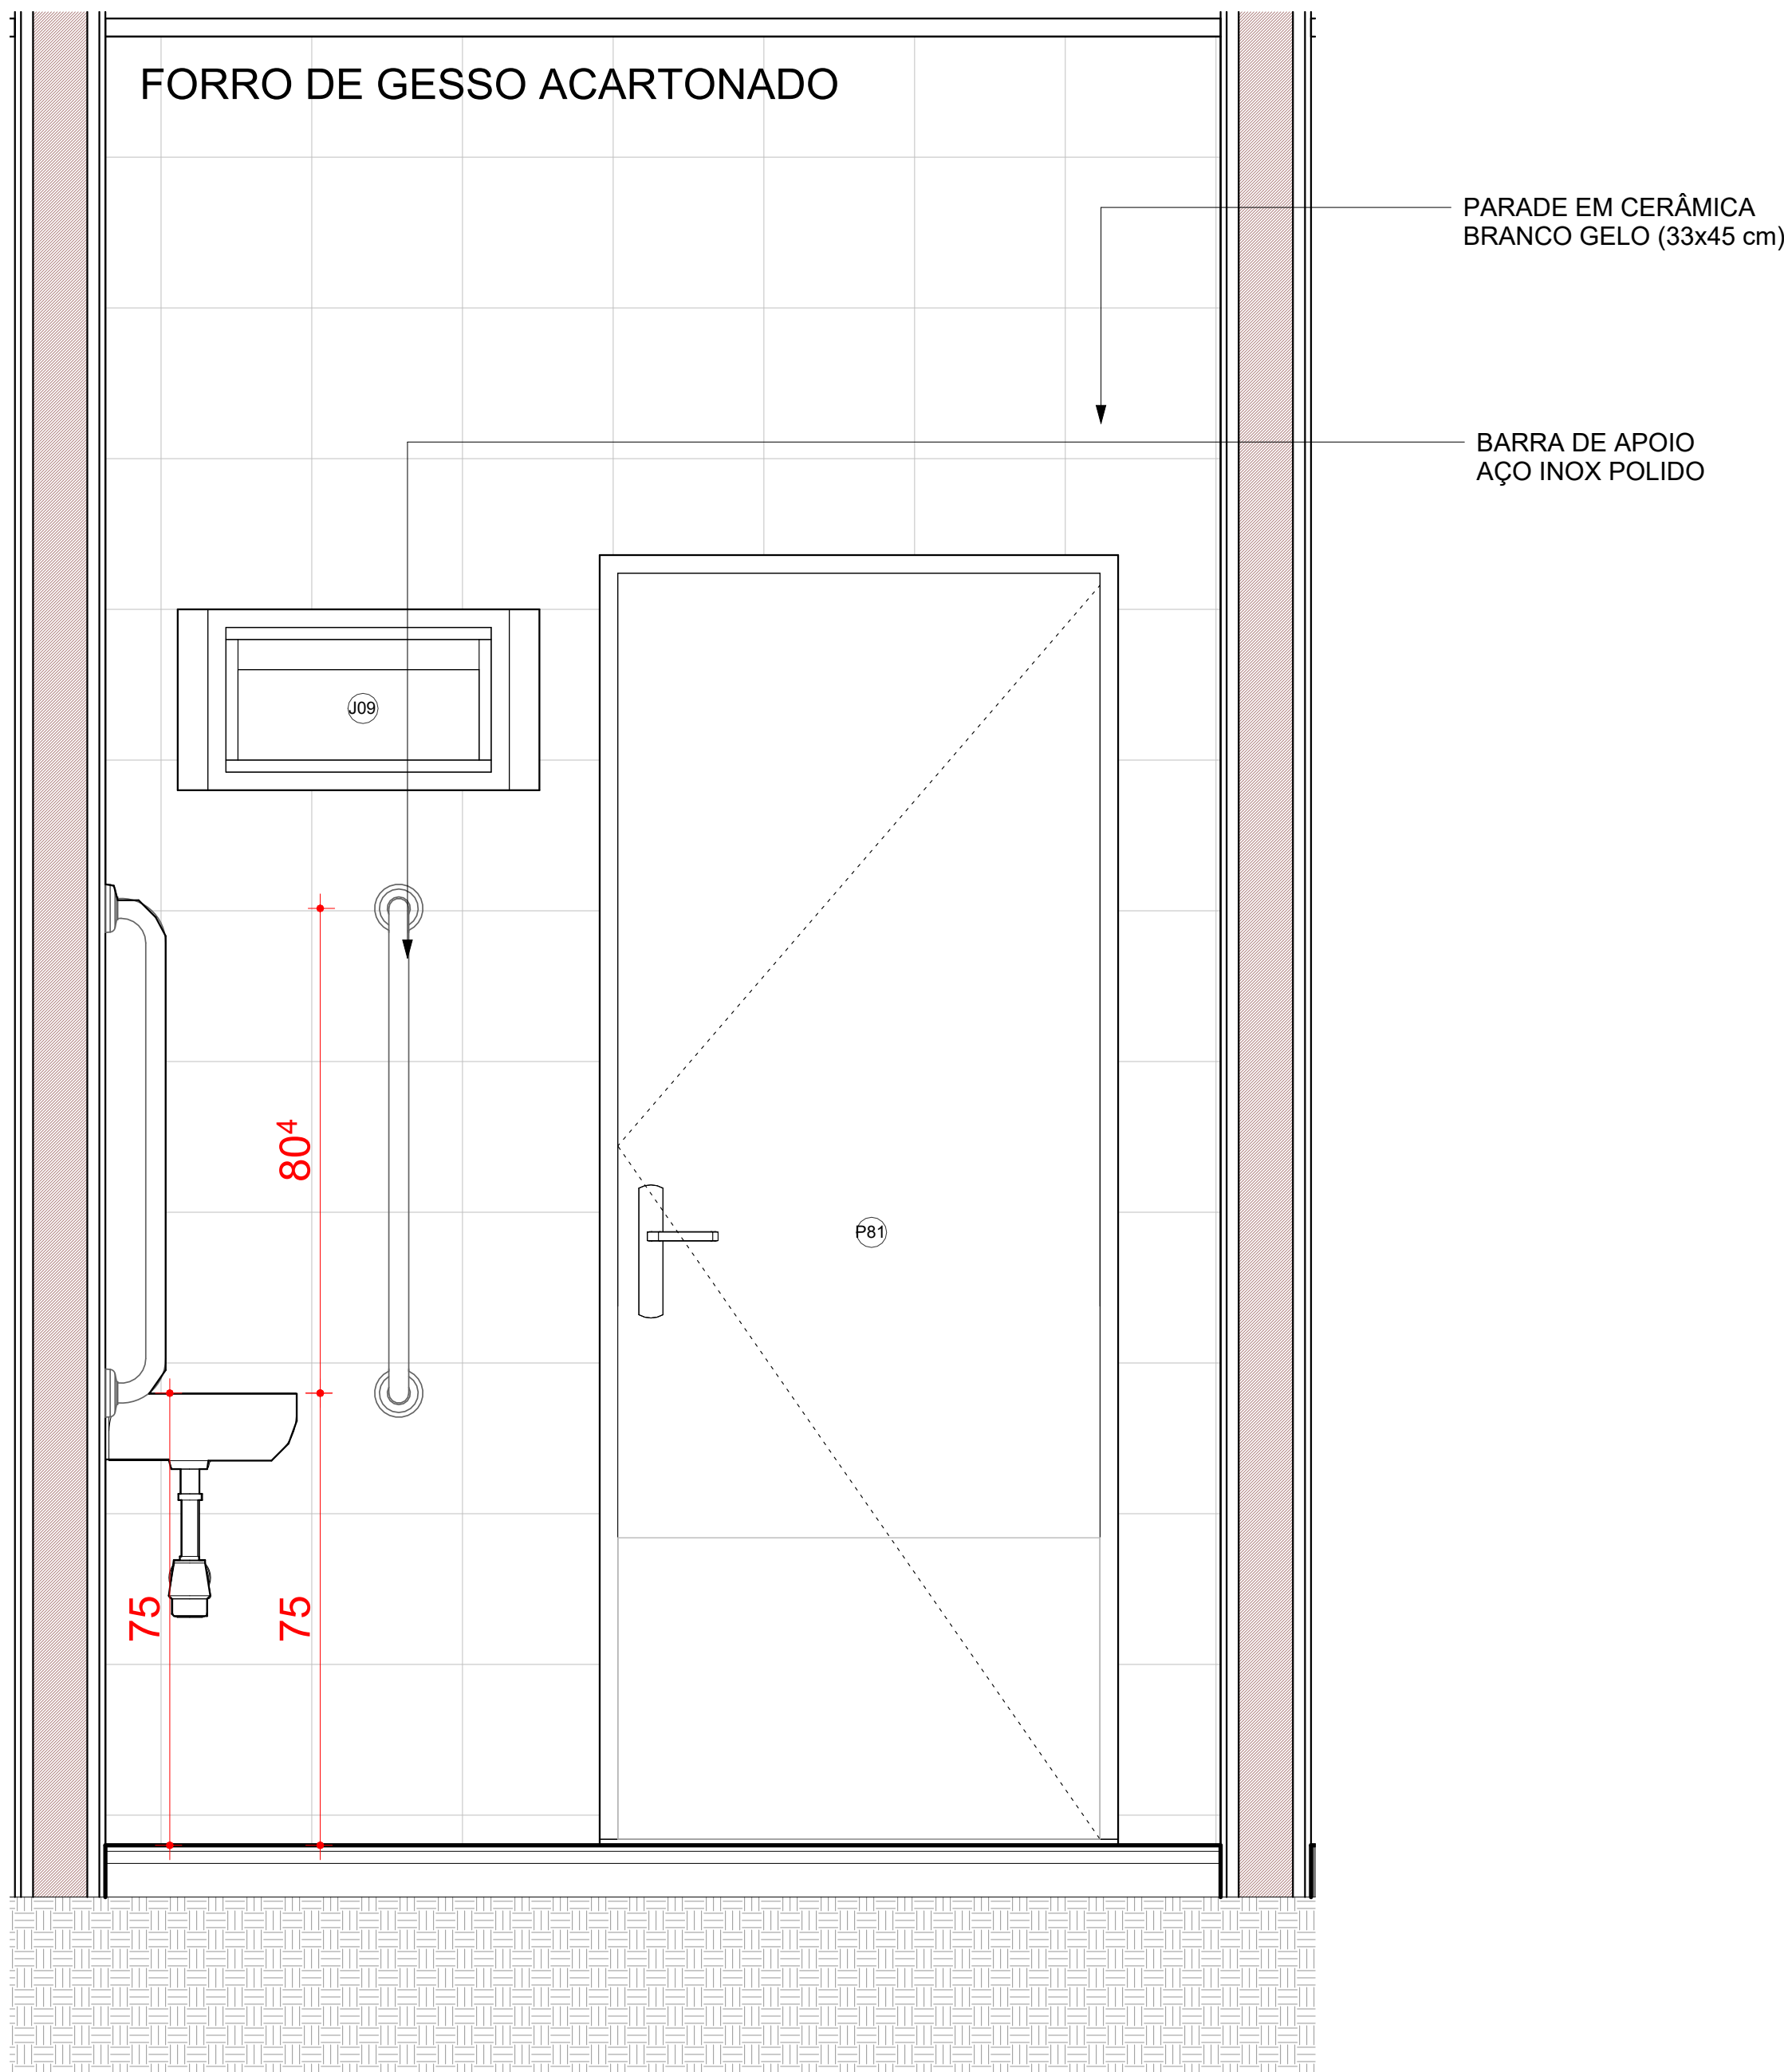

5 C3
1 : 10

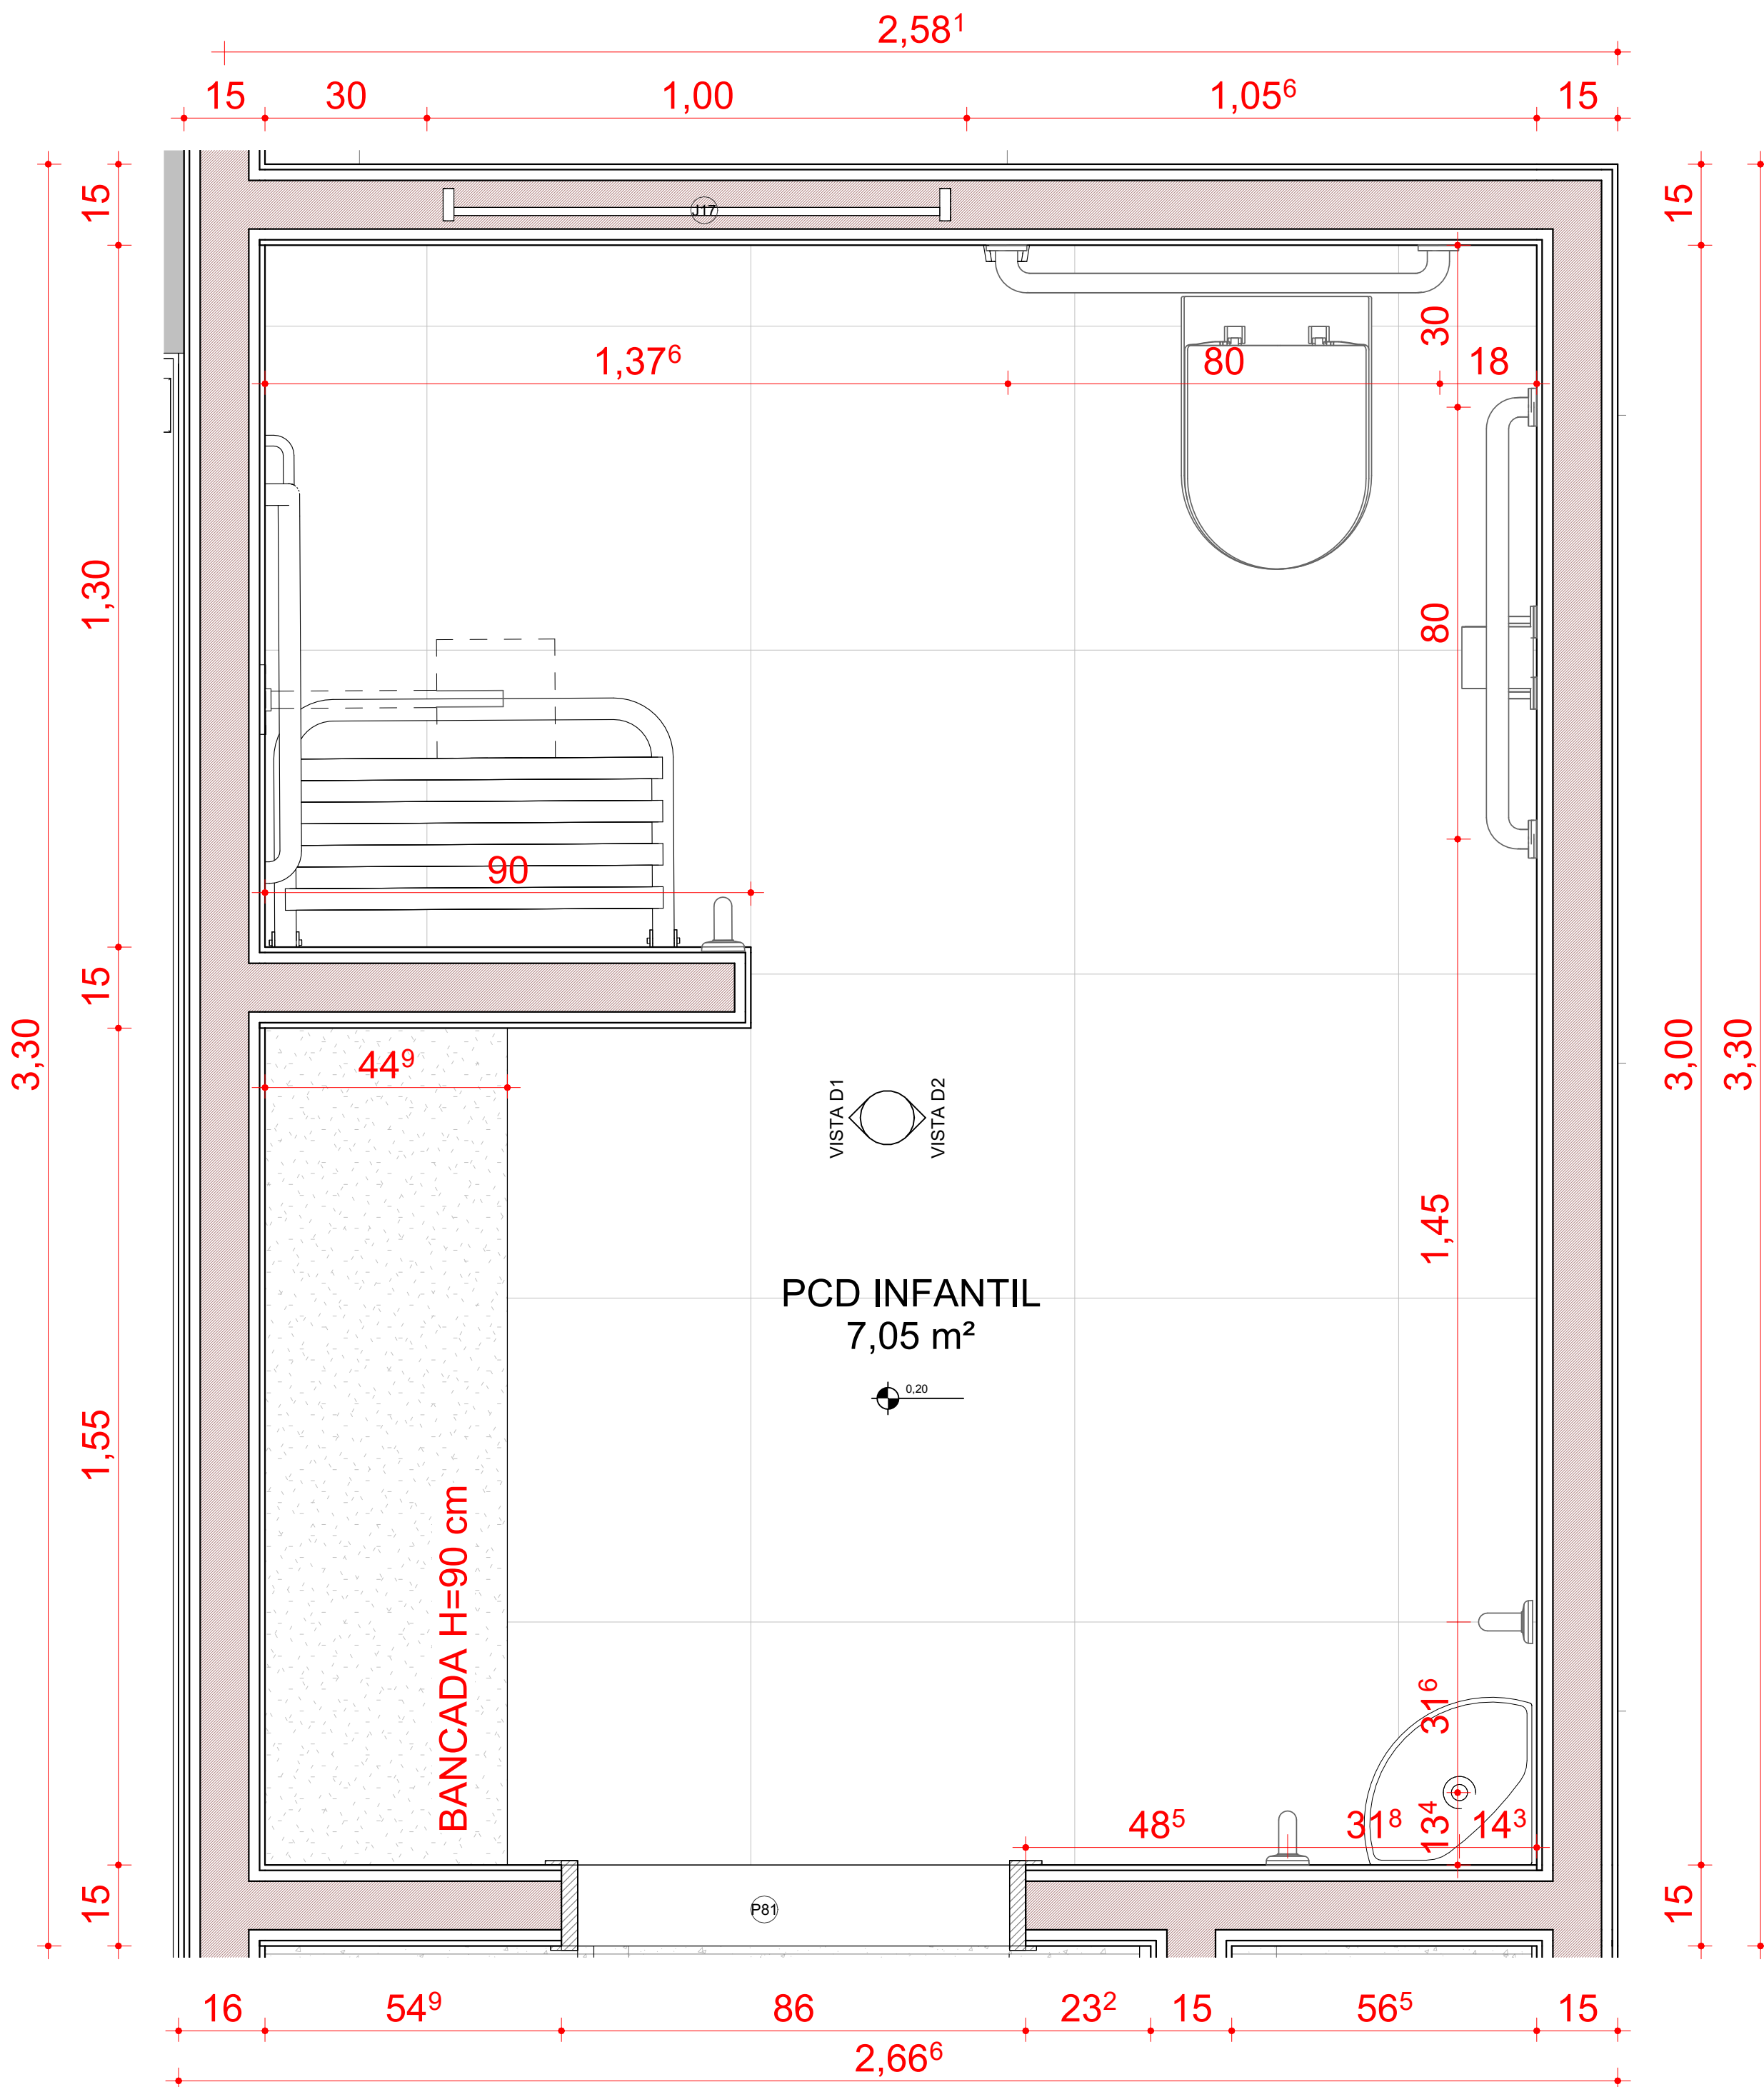

2 BANHEIRO PCD
1 : 10



PETROLINA
PREFEITURA

SECRETARIA DE
EDUCAÇÃO, CULTURA
E ESPORTE

**COM TRABALHO,
A GENTE VIVE MELHOR**

NOSSA INFÂNCIA IRMÃ VIANA

PROJETO ARQUITETÔNICO PARA REFORMA E
AMPLIAÇÃO DA NOSSA INFÂNCIA IRMÃ VIANA

LOCALIZAÇÃO:
AV. DA MIRRA, 68-136 - JARDIM AMAZONAS

CONTEÚDO:
DETALHAMENTO PNE E PCD

FRANCHA:
10/10

DATA:
05/08/25

CONTEÚDO:
ÁREA DO TERREIRO = 3279,960 m²
ÁREA CONSTRUIDA = 1185,140 m²
ÁREA COBERTA = 1185,140 m²
SÓLO NATURAL = 890,31 m²

T.O. = 35,23%
C.A. = 0,36

OBSERVAÇÕES:
- CONFERIR COTAS ANTES DA EXECUÇÃO.
- QUALQUER DÚVIDA ENTRAR EM CONTATO COM ARQUITETO.