




1 DETALHAMENTO SANIT. INFANTIL
1 : 20

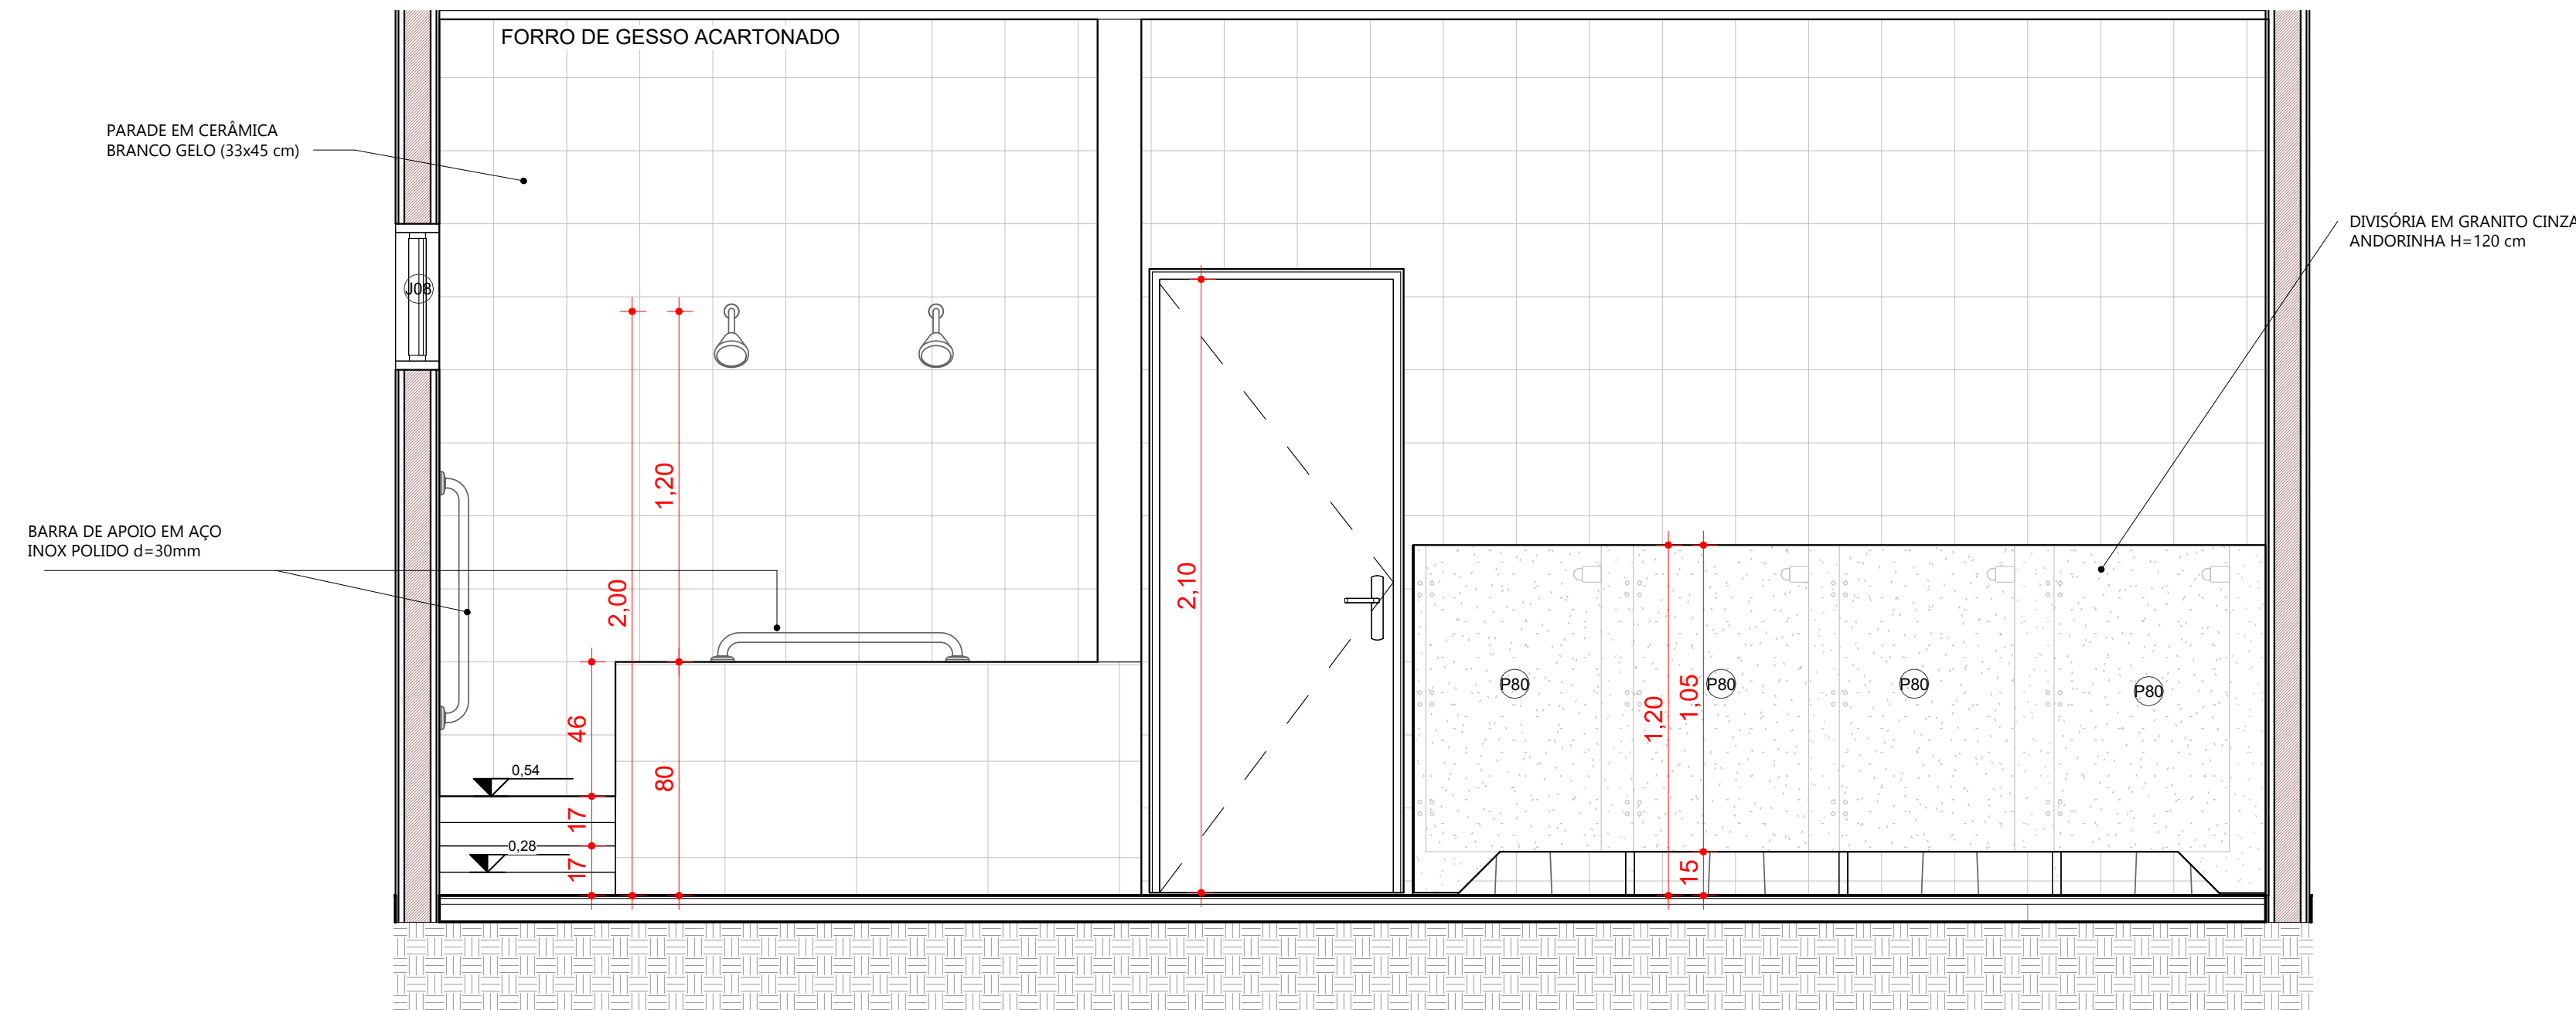


2 VISTA A1
1 : 20

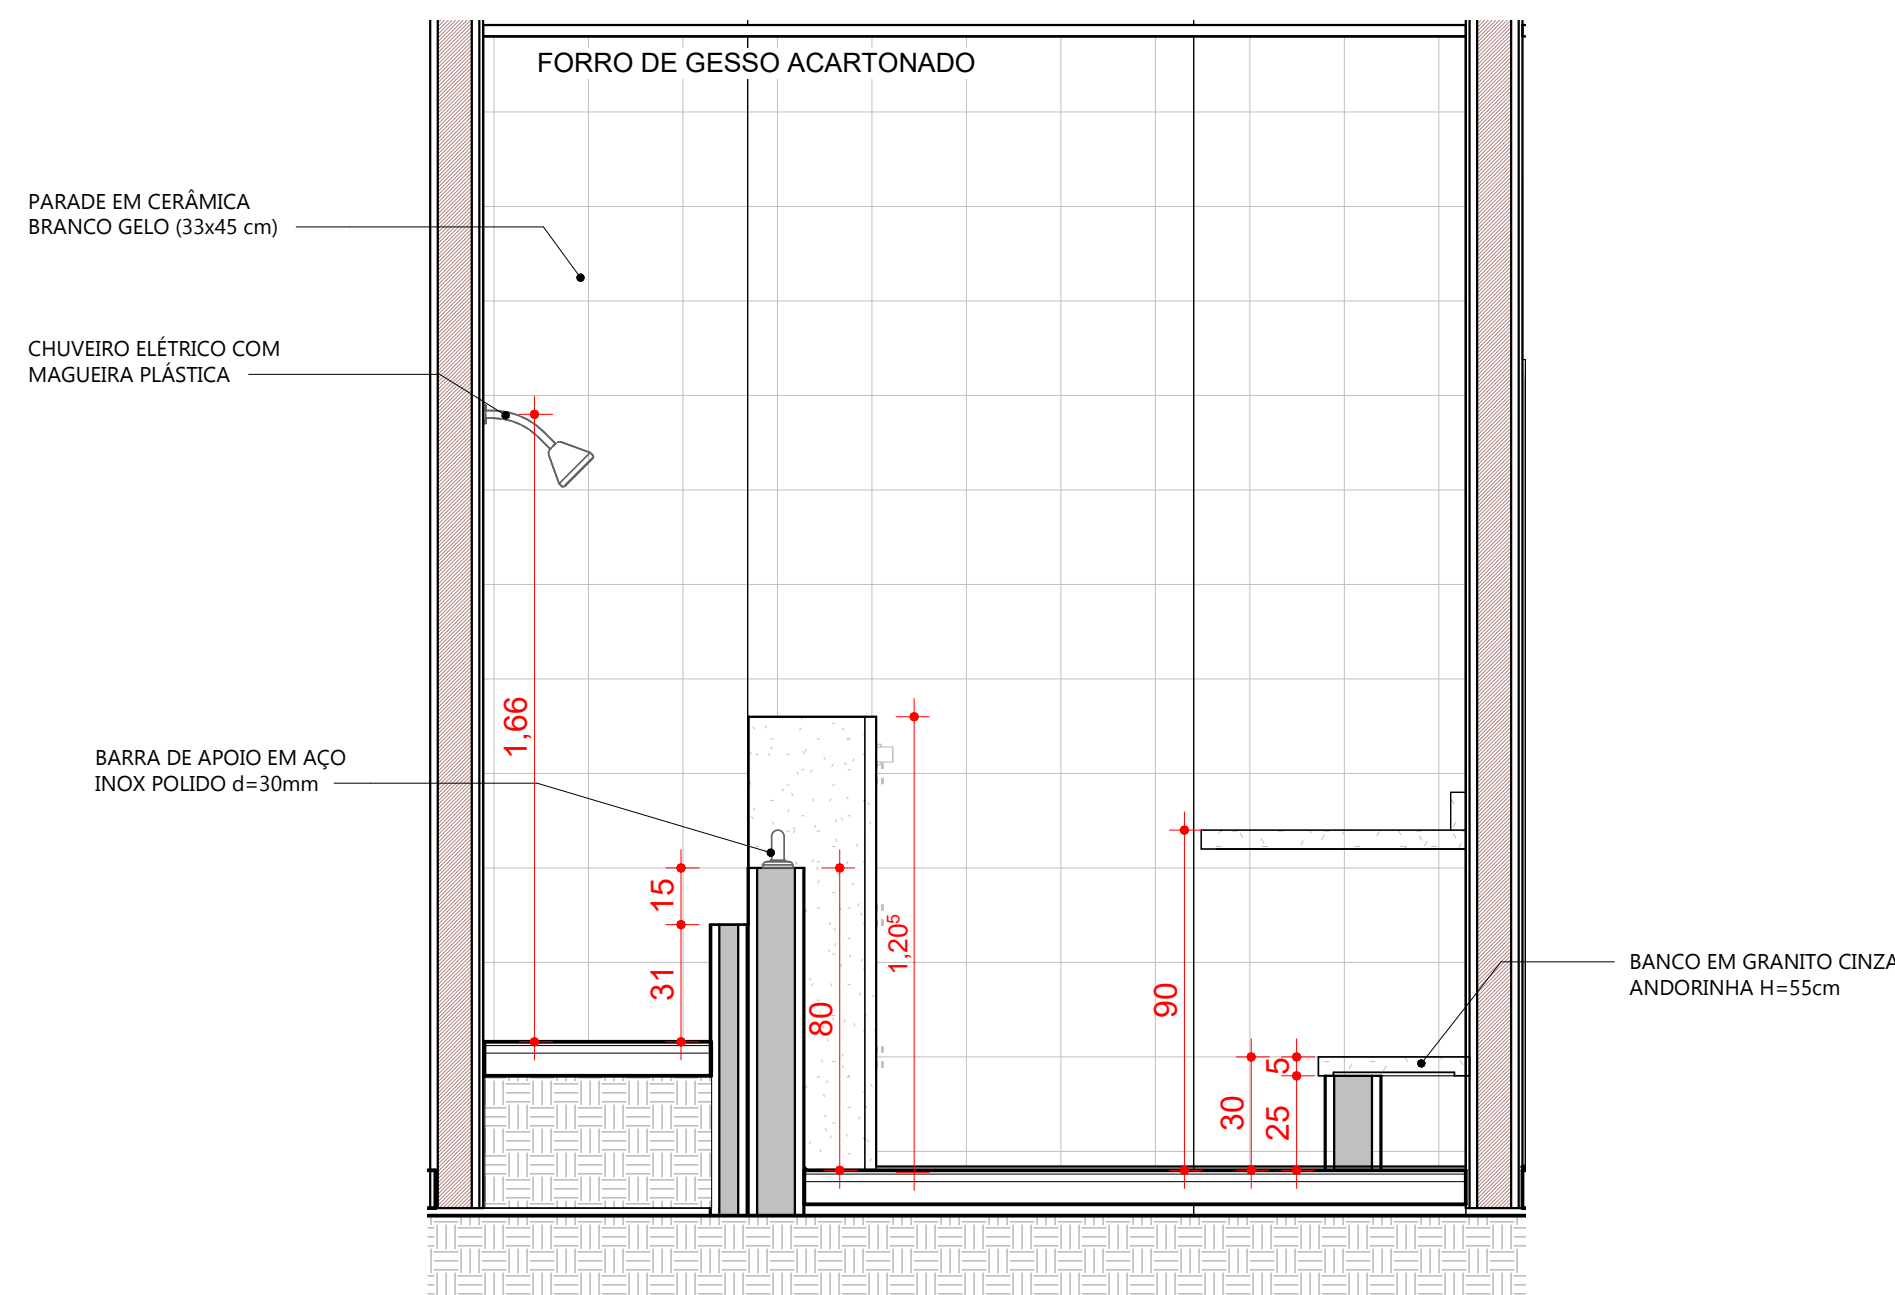

3 VISTA A2
1 : 20

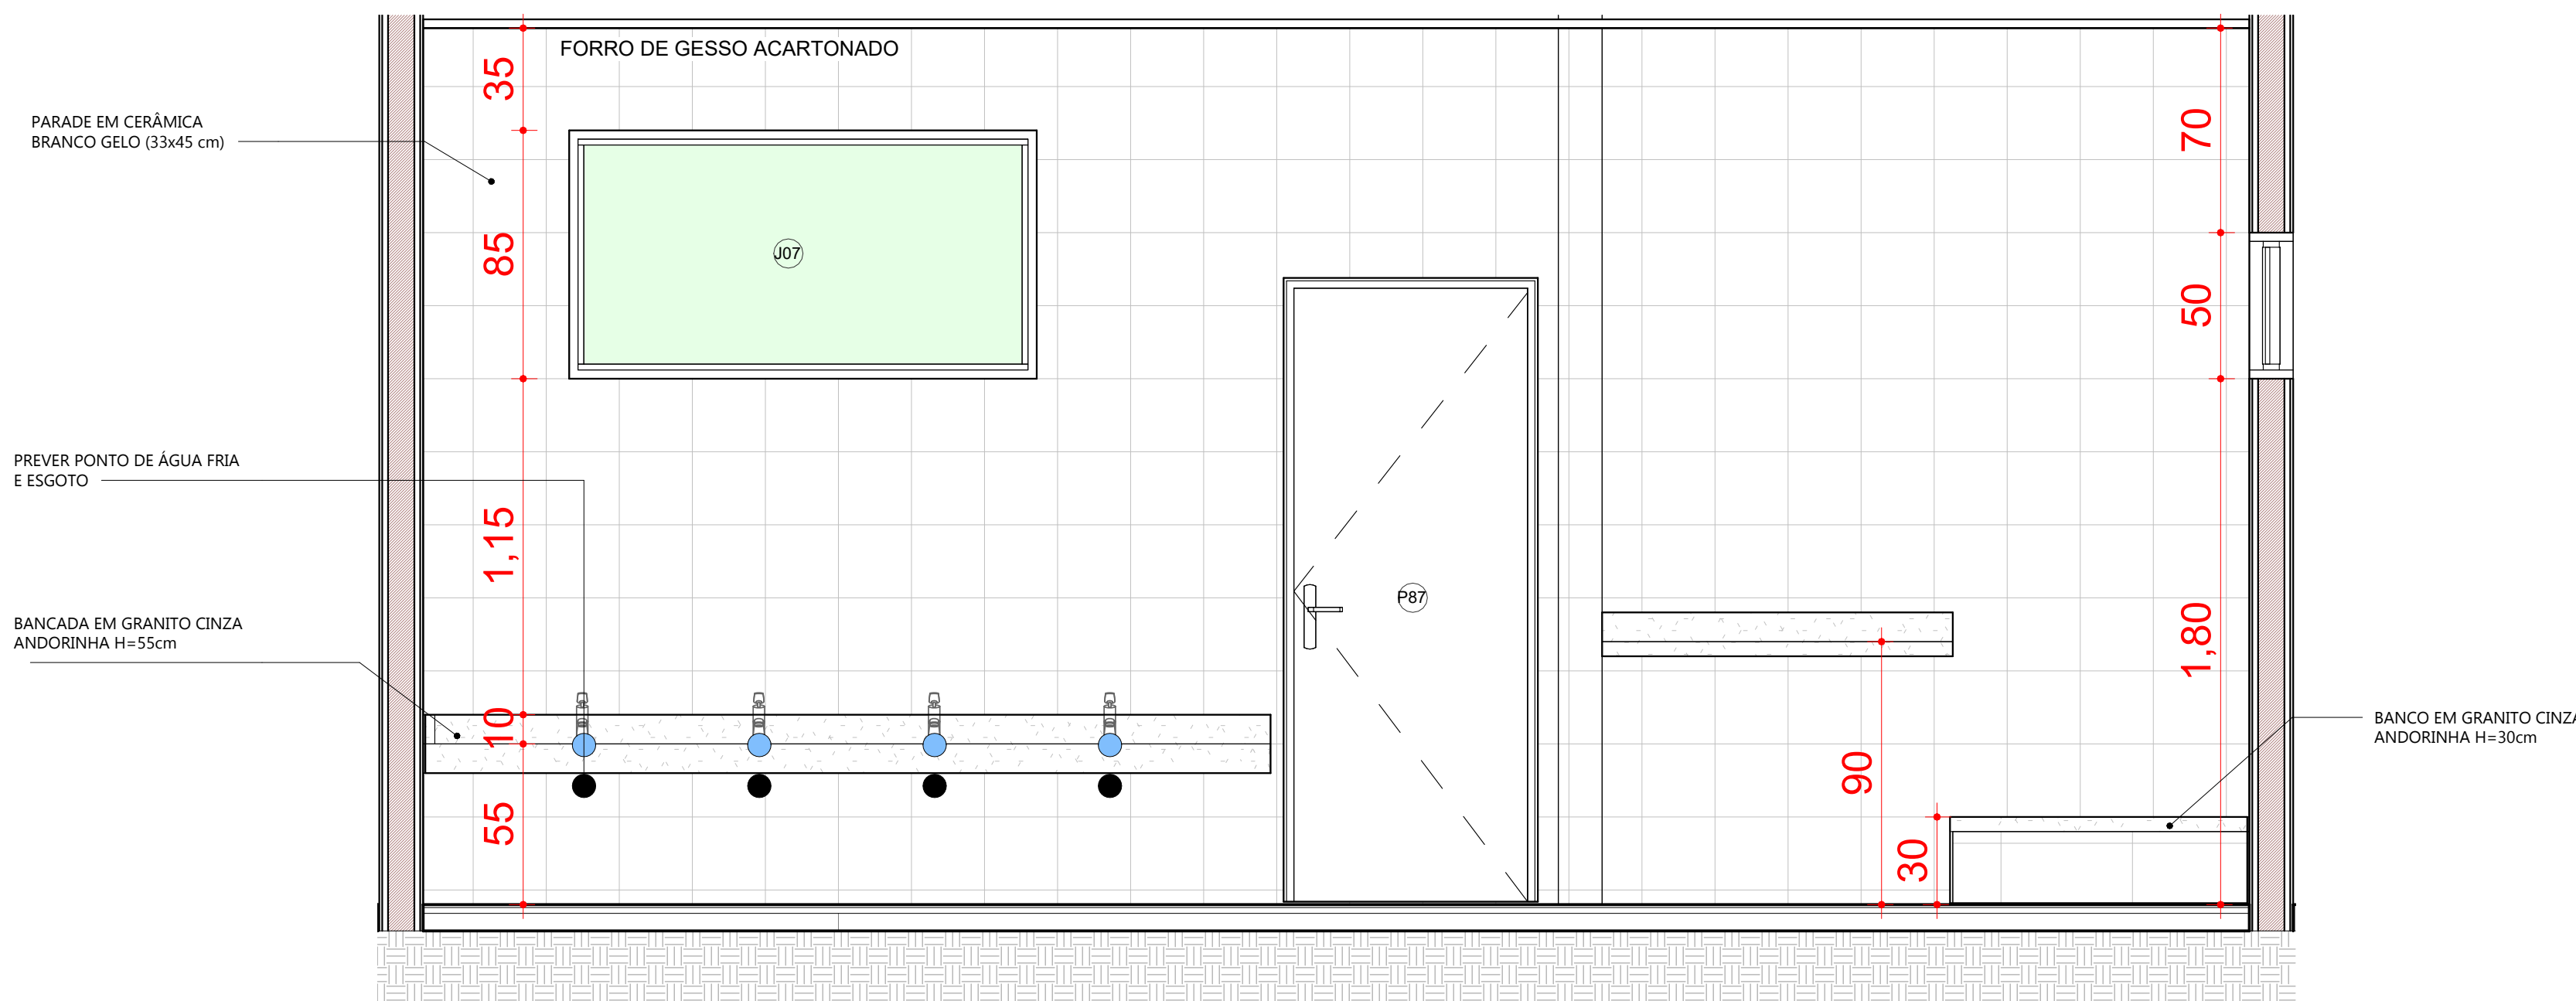

4 VISTA A3
1 : 20

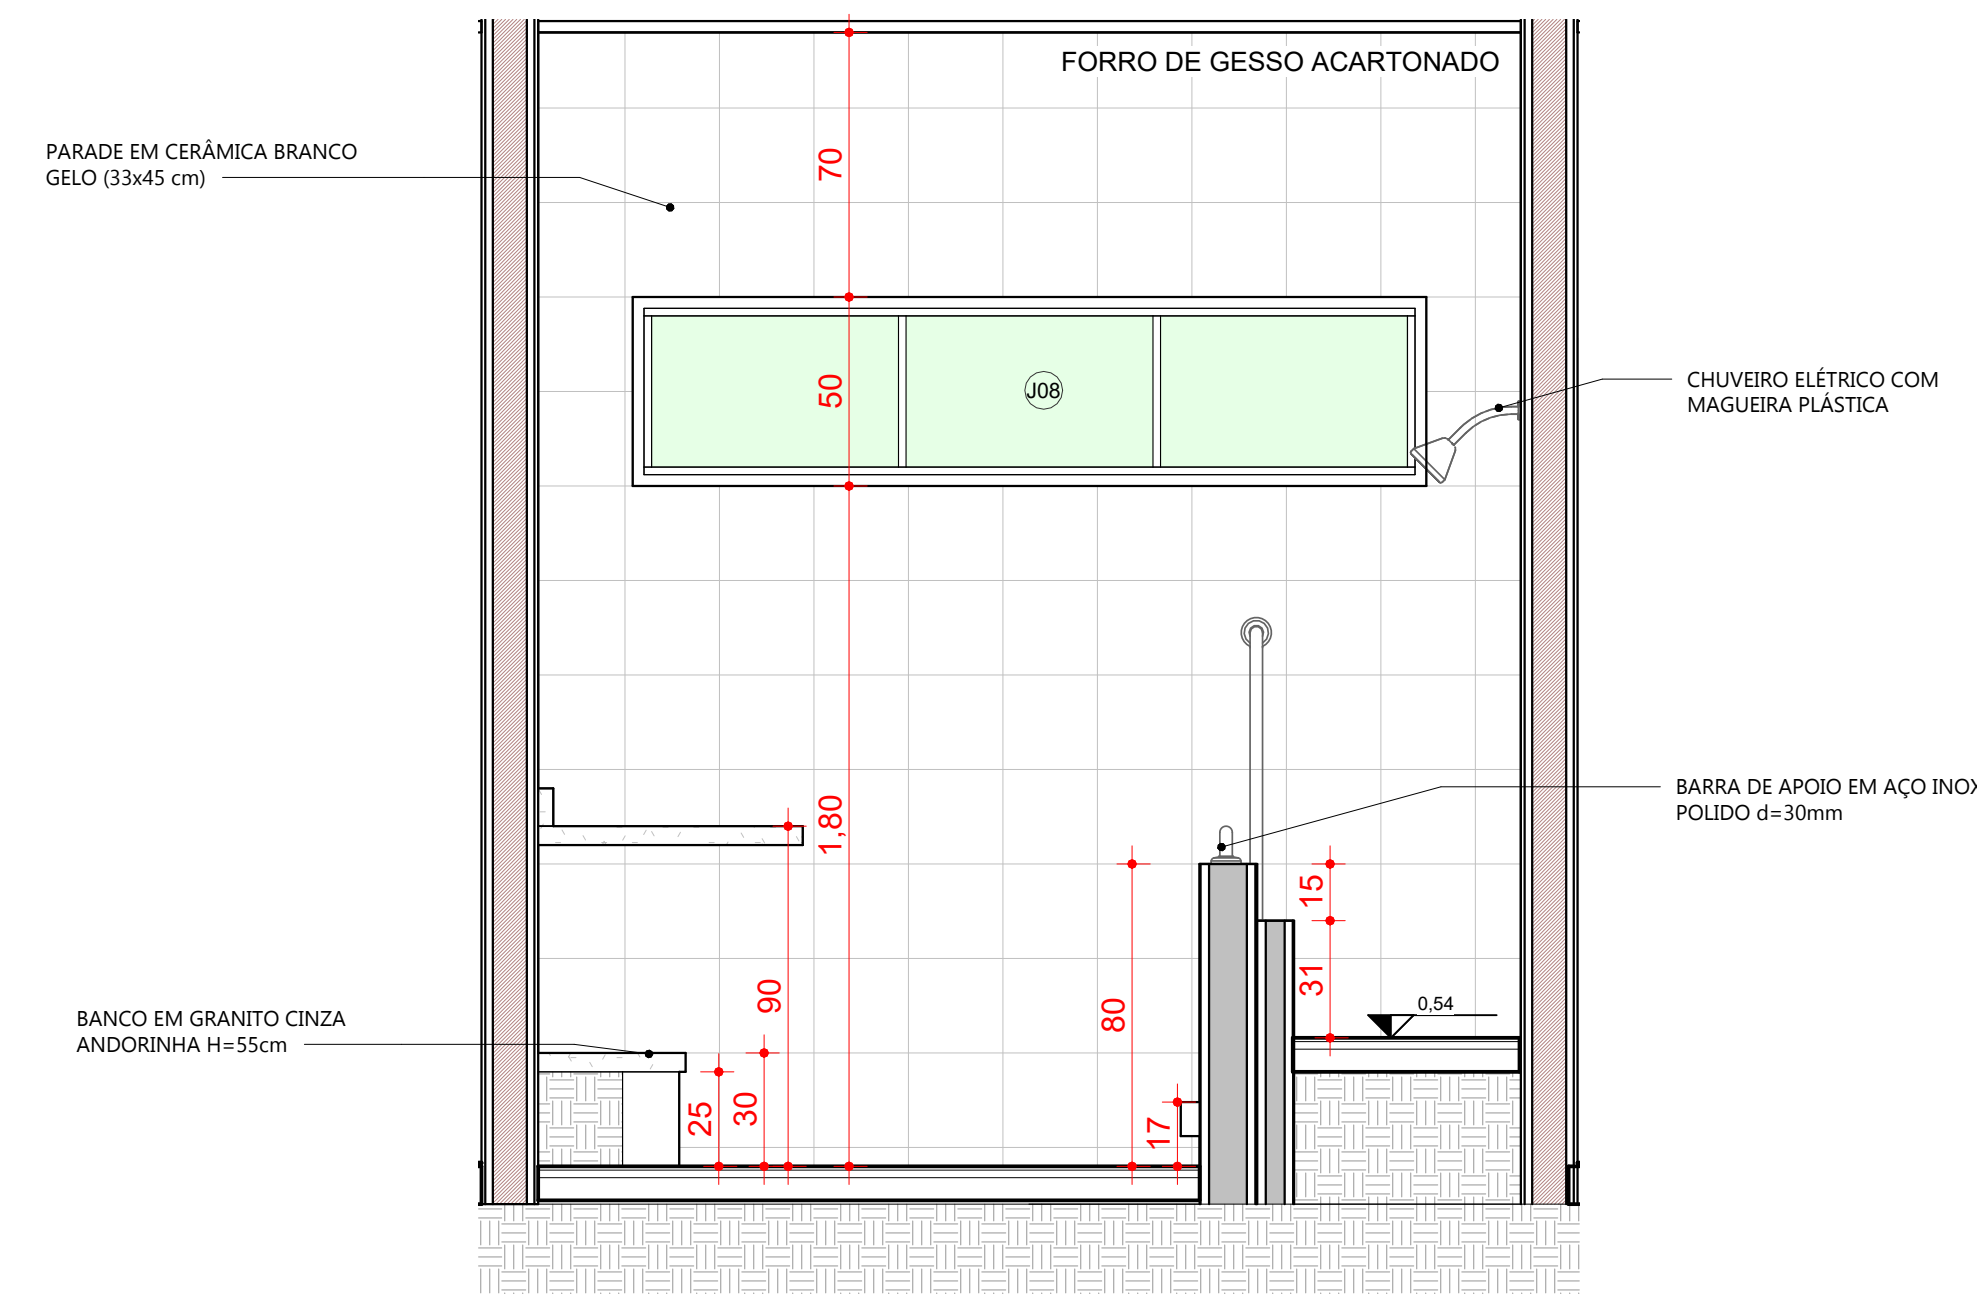

5 VISTA A4
1 : 20

**PETROLINA**
PREFEITURA

SECRETARIA DE
EDUCAÇÃO, CULTURA
E ESPORTE

**COM TRABALHO,
A GENTE VIVE MELHOR**

NOSSA INFÂNCIA IRMÃ VIANA

PROJETO ARQUITETÔNICO PARA REFORMA E
AMPLIAÇÃO DA NOSSA INFÂNCIA IRMÃ VIANA

LOCALIZAÇÃO:
AV. DA MIRRA, 88-138 - JARDIM AMAZONAS

CONTEÚDO:
DETALHAMENTO DO SANITÁRIO INFANTIL 2

FRANCHA:
08/10

DATA:
05/08/25

CONTEÚDO:
ÁREA DO TERRENO = 3270,960 m²
ÁREA CONSTRUIDA = 1185,140 m²
ÁREA COBERTA = 1185,140 m²
SOLO NATURAL = 904,31 m²

T.O. = 36,23%
C.A. = 0,36

OBSERVAÇÕES:
- CONFERIR COTAS ANTES DA EXECUÇÃO
- QUALQUER DÚVIDA ENTRAR EM CONTATO COM ARQUITETO.

Arquiteto: [nome] - CREA: [número]
Engenheiro: [nome] - CREA: [número]