


PLANTA BAIXA
ESCALA:1/1000

JOSÉ E MARIA

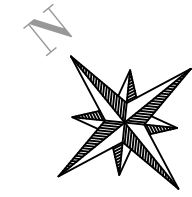

AV. ASA BRANCA



BOCA DE LOBO SIMPLES	
Nº: 26	
E 336125 N 8964254	
PROFUNDIDADE = 1,37m	
AVALIAÇÃO EXPEDITA	
Condições do dispositivo	
Danificada (tampa)	N
Danificada (caixa)	N
Sedimentos	S
Entulho / Lixo	S



BOCA DE LOBO SIMPLES	
Nº: 25	
E 336142 N 8964239	
PROFUNDIDADE = 1,33m	
AVALIAÇÃO EXPEDITA	
Condições do dispositivo	
Danificada (tampa)	N
Danificada (caixa)	N
Sedimentos	S
Entulho / Lixo	S



BOCA DE LOBO SIMPLES	
Nº: 23	
E 336173 N 8962215	
PROFUNDIDADE = 1,35m	
AVALIAÇÃO EXPEDITA	
Condições do dispositivo	
Danificada (tampa)	N
Danificada (caixa)	N
Sedimentos	S
Entulho / Lixo	S

Ø 600mm

Ø 600mm

Ø 600mm

Ø 600mm

Ø 600mm

Ø 600mm


AV. NORDESTE



BOCA DE LOBO SIMPLES	
Nº: 27	
E 336118 N 8964258	
DISPOSITIVO SELADO	



BOCA DE LOBO SIMPLES	
Nº: 24	
E 336156 N 8964228	
PROFUNDIDADE = 1,35m	
AVALIAÇÃO EXPEDITA	
Condições do dispositivo	
Danificada (tampa)	N
Danificada (caixa)	N
Sedimentos	S
Entulho / Lixo	S

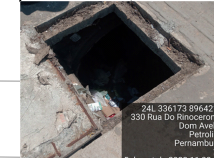

BOCA DE LOBO SIMPLES	
Nº: 22	
E 336173 N 8964215	
PROFUNDIDADE = 1,37m	
AVALIAÇÃO EXPEDITA	
Condições do dispositivo	
Danificada (tampa)	N
Danificada (caixa)	N
Sedimentos	S
Entulho / Lixo	S

RUA CHESF

RUA SOBRADINHO

RUA TUCURUI

RUA BOA ESPERANÇA

RUA ELETRONORTE

RUA ITAPARICA

RUA MOXOTÓ

OBSERVAÇÕES:
1. Ruas indicadas em **vermelho** possuem drenagem superficial;
2. Ruas indicadas em **azul** possuem drenagem profunda;
3. Coordenadas no sistema UTM, Datum SIRGAS2000, Zona 24L.

LEGENDA DA PLANTA BAIXA:

- SENTIDO DE ESCOAMENTO DA ÁGUA
- PONTO BAIXO
- PONTO ALTO
- BOCA DE LOBO SIMPLES
- CAIXA COM GRELHA
- CAIXA SEM GRELHA
- GALERIA DE CONCRETO (Ø INDICADO)
- GALERIA DE PEAD (Ø INDICADO)
- POÇO VISITA DE DRENAGEM

CONVENÇÃO:

- RUIM (Dispositivo obstruído em mais de 50%)
- RAZOÁVEL (Dispositivo obstruído em menos de 50%)
- BOM (Dispositivo livre de obstruções)
- S - SIM N - NÃO


00	EMISSÃO INICIAL	OUT/2022
Nº	DISCRIMINAÇÃO	DATA
EMISSÕES		

RESP.TEC.	SIDCLEI TEIXEIRA MAGALHÃES - CREA Nº 180070675-8 D-PE
-----------	---



PROJETO : PLANO DE MACRODRENAGEM DE PETROLINA			
ASSUNTO : CADASTRO EXPEDITO DA MICRODRENAGEM			
LOCALIZAÇÃO : AVENIDA NORDESTE, BAIRRO JOSÉ E MARIA, PETROLINA/PE			
ESCALA:	INDICADA	PLANTA BAIXA	ARQUIVO:
			PDCA_MICRO_JOSÉ_MARIA
			DESENHO Nº:
			19 / 24

JOSÉ E MARIA

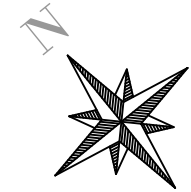

BOCA DE LOBO SIMPLES	
Nº: 33	
E 336037 N 8964324	
PROFUNDIDADE = 1,24m	
AVALIAÇÃO EXPEDITA	
Condições do dispositivo	
Danificada (tampa)	N
Danificada (caixa)	N
Sedimentos	S
Entulho / Lixo	S



BOCA DE LOBO SIMPLES	
Nº: 31	
E 336058 N 8964306	
PROFUNDIDADE = 1,32m	
AVALIAÇÃO EXPEDITA	
Condições do dispositivo	
Danificada (tampa)	N
Danificada (caixa)	N
Sedimentos	S
Entulho / Lixo	S



BOCA DE LOBO SIMPLES	
Nº: 29	
E 336081 N 8964288	
PROFUNDIDADE = 1,36m	
AVALIAÇÃO EXPEDITA	
Condições do dispositivo	
Danificada (tampa)	N
Danificada (caixa)	N
Sedimentos	S
Entulho / Lixo	S



BOCA DE LOBO SIMPLES	
Nº: 28	
E 336093 N 8964271	
PROFUNDIDADE = 1,33m	
AVALIAÇÃO EXPEDITA	
Condições do dispositivo	
Danificada (tampa)	N
Danificada (caixa)	N
Sedimentos	S
Entulho / Lixo	S



BOCA DE LOBO SIMPLES	
Nº: 34	
E 336020 N 8964336	
PROFUNDIDADE = 1,24m	
AVALIAÇÃO EXPEDITA	
Condições do dispositivo	
Danificada (tampa)	N
Danificada (caixa)	N
Sedimentos	S
Entulho / Lixo	S



BOCA DE LOBO SIMPLES	
Nº: 32	
E 336051 N 8964317	
PROFUNDIDADE = 1,30m	
AVALIAÇÃO EXPEDITA	
Condições do dispositivo	
Danificada (tampa)	N
Danificada (caixa)	N
Sedimentos	S
Entulho / Lixo	S



BOCA DE LOBO SIMPLES	
Nº: 30	
E 336068 N 8964301	
PROFUNDIDADE = 1,33m	
AVALIAÇÃO EXPEDITA	
Condições do dispositivo	
Danificada (tampa)	N
Danificada (caixa)	N
Sedimentos	S
Entulho / Lixo	S

RUA FURNAS

RUA CHESF

RUA SOBRADINHO

RUA TUCURUI

RUA BOA ESPERANÇA

RUA ELETRONORTE

- OBSERVAÇÕES:
- Ruas indicadas em **vermelho** possuem drenagem superficial;
 - Ruas indicadas em **azul** possuem drenagem profunda;
 - Coordenadas no sistema UTM, Datum SIRGAS2000, Zona 24L.

LEGENDA DA PLANTA BAIXA:

- SENTIDO DE ESCOAMENTO DA ÁGUA
- PONTO BAIXO
- PONTO ALTO
- BOCA DE LOBO SIMPLES
- CAIXA COM GRELHA

- CAIXA SEM GRELHA
- GALERIA DE CONCRETO (Ø INDICADO)
- GALERIA DE PEAD (Ø INDICADO)
- POÇO VISITA DE DRENAGEM

CONVENÇÃO:


- RUIM (Dispositivo obstruído em mais de 50%)
- RAZOÁVEL (Dispositivo obstruído em menos de 50%)
- BOM (Dispositivo livre de obstruções)
- S - SIM N - NÃO

00	EMISSÃO INICIAL	OUT/2022	RESP.TEC.
Nº	DISCRIMINAÇÃO	DATA	SIDCLEI TEIXEIRA MAGALHÃES - CREA Nº 180070675-8 D-PE
EMISSÕES			



PROJETO : PLANO DE MACRODRENAGEM DE PETROLINA			
ASSUNTO : CADASTRO EXPEDITO DA MICRODRENAGEM			
LOCALIZAÇÃO : AVENIDA NORDESTE, BAIRRO JOSÉ E MARIA, PETROLINA/PE			
ESCALA:	ARQUIVO:	DESENHO Nº:	
INDICADA	PLANTA BAIXA	PDCA_MICRO_JOSÉ_MARIA	20 / 24

JOSÉ E MARIA

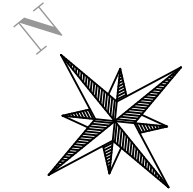

BOCA DE LOBO SIMPLES
Nº: 43
E 335901 N 8964439
PROFUNDIDADE = 1,09m
AVALIAÇÃO EXPEDITA
Condições do dispositivo

Danificada (tampa)	N
Danificada (caixa)	N
Sedimentos	S
Entulho / Lixo	S



BOCA DE LOBO SIMPLES
Nº: 41
E 335916 N 8964430
PROFUNDIDADE = 1,14m
AVALIAÇÃO EXPEDITA
Condições do dispositivo

Danificada (tampa)	N
Danificada (caixa)	N
Sedimentos	S
Entulho / Lixo	S



BOCA DE LOBO SIMPLES
Nº: 39
E 335944 N 8964404
PROFUNDIDADE = 1,30m
AVALIAÇÃO EXPEDITA
Condições do dispositivo

Danificada (tampa)	N
Danificada (caixa)	N
Sedimentos	S
Entulho / Lixo	S



BOCA DE LOBO SIMPLES
Nº: 37
E 335977 N 8964377
PROFUNDIDADE = 1,29m
AVALIAÇÃO EXPEDITA
Condições do dispositivo

Danificada (tampa)	N
Danificada (caixa)	N
Sedimentos	S
Entulho / Lixo	S



BOCA DE LOBO SIMPLES
Nº: 35
E 336009 N 8964351
PROFUNDIDADE = 1,32m
AVALIAÇÃO EXPEDITA
Condições do dispositivo

Danificada (tampa)	N
Danificada (caixa)	N
Sedimentos	S
Entulho / Lixo	S



BOCA DE LOBO SIMPLES
Nº: 42
E 335905 N 8964435
PROFUNDIDADE = 1,14m
AVALIAÇÃO EXPEDITA
Condições do dispositivo

Danificada (tampa)	N
Danificada (caixa)	N
Sedimentos	S
Entulho / Lixo	S



BOCA DE LOBO SIMPLES
Nº: 40
E 335930 N 8964413
PROFUNDIDADE = 1,14m
AVALIAÇÃO EXPEDITA
Condições do dispositivo

Danificada (tampa)	N
Danificada (caixa)	N
Sedimentos	S
Entulho / Lixo	S



BOCA DE LOBO SIMPLES
Nº: 38
E 335959 N 8964392
PROFUNDIDADE = 1,33m
AVALIAÇÃO EXPEDITA
Condições do dispositivo

Danificada (tampa)	N
Danificada (caixa)	N
Sedimentos	S
Entulho / Lixo	S



BOCA DE LOBO SIMPLES
Nº: 36
E 335991 N 8964364
PROFUNDIDADE = 1,29m
AVALIAÇÃO EXPEDITA
Condições do dispositivo

Danificada (tampa)	N
Danificada (caixa)	N
Sedimentos	S
Entulho / Lixo	S

OBSERVAÇÕES:
1. Ruas indicadas em **vermelho** possuem drenagem superficial;
2. Ruas indicadas em **azul** possuem drenagem profunda;
3. Coordenadas no sistema UTM, Datum SIRGAS2000, Zona 24L.

LEGENDA DA PLANTA BAIXA:

- SENTIDO DE ESCOAMENTO DA ÁGUA
- PONTO BAIXO
- PONTO ALTO
- BOCA DE LOBO SIMPLES
- CAIXA COM GRELHA
- CAIXA SEM GRELHA
- GALERIA DE CONCRETO (Ø INDICADO)
- GALERIA DE PEAD (Ø INDICADO)
- POÇO VISITA DE DRENAGEM

CONVENÇÃO:

- RUIM (Dispositivo obstruído em mais de 50%)
- RAZOÁVEL (Dispositivo obstruído em menos de 50%)
- BOM (Dispositivo livre de obstruções)
- S - SIM N - NÃO

00	EMISSÃO INICIAL	OUT/2022	RESP.TEC.
Nº	DISCRIMINAÇÃO	DATA	
	EMISSÕES		



PROJETO : PLANO DE MACRODRENAGEM DE PETROLINA
ASSUNTO : CADASTRO EXPEDITO DA MICRODRENAGEM
LOCALIZAÇÃO : AVENIDA NORDESTE, BAIRRO JOSÉ E MARIA, PETROLINA/PE
ESCALA: INDICADA
ARQUIVO: PDCA_MICRO_JOSÉ_MARIA
DESENHO Nº: 21 / 24

JOSÉ E MARIA



BOCA DE LOBO SIMPLES	
Nº: 52	
E 335761 N 8964554	
PROFUNDIDADE = 1,08m	
AVALIAÇÃO EXPEDITA	
Condições do dispositivo	
Danificada (tampa)	N
Danificada (caixa)	N
Sedimentos	S
Entulho / Lixo	S



BOCA DE LOBO SIMPLES	
Nº: 49	
E 335806 N 8964516	
PROFUNDIDADE = 1,36m	
AVALIAÇÃO EXPEDITA	
Condições do dispositivo	
Danificada (tampa)	N
Danificada (caixa)	N
Sedimentos	S
Entulho / Lixo	S



BOCA DE LOBO SIMPLES	
Nº: 48	
E 335822 N 8964505	
PROFUNDIDADE = 1,41m	
AVALIAÇÃO EXPEDITA	
Condições do dispositivo	
Danificada (tampa)	N
Danificada (caixa)	N
Sedimentos	S
Entulho / Lixo	S



BOCA DE LOBO SIMPLES	
Nº: 46	
E 335856 N 8964481	
PROFUNDIDADE = 1,33m	
AVALIAÇÃO EXPEDITA	
Condições do dispositivo	
Danificada (tampa)	N
Danificada (caixa)	N
Sedimentos	S
Entulho / Lixo	S



BOCA DE LOBO SIMPLES	
Nº: 44	
E 335881 N 8964454	
PROFUNDIDADE = 1,19m	
AVALIAÇÃO EXPEDITA	
Condições do dispositivo	
Danificada (tampa)	N
Danificada (caixa)	N
Sedimentos	S
Entulho / Lixo	S



AV. NORDESTE



BOCA DE LOBO SIMPLES	
Nº: 53	
E 335743 N 8964567	
PROFUNDIDADE = 0,97m	
AVALIAÇÃO EXPEDITA	
Condições do dispositivo	
Danificada (tampa)	N
Danificada (caixa)	N
Sedimentos	S
Entulho / Lixo	S



BOCA DE LOBO SIMPLES	
Nº: 51	
E 335774 N 8964541	
PROFUNDIDADE = 1,18m	
AVALIAÇÃO EXPEDITA	
Condições do dispositivo	
Danificada (tampa)	N
Danificada (caixa)	N
Sedimentos	S
Entulho / Lixo	S



BOCA DE LOBO SIMPLES	
Nº: 50	
E 335792 N 8964530	
PROFUNDIDADE = 1,28m	
AVALIAÇÃO EXPEDITA	
Condições do dispositivo	
Danificada (tampa)	N
Danificada (caixa)	N
Sedimentos	S
Entulho / Lixo	S



BOCA DE LOBO SIMPLES	
Nº: 47	
E 335835 N 8964491	
PROFUNDIDADE = 1,36m	
AVALIAÇÃO EXPEDITA	
Condições do dispositivo	
Danificada (tampa)	N
Danificada (caixa)	N
Sedimentos	S
Entulho / Lixo	S



BOCA DE LOBO SIMPLES	
Nº: 45	
E 335870 N 8964466	
PROFUNDIDADE = 1,27m	
AVALIAÇÃO EXPEDITA	
Condições do dispositivo	
Danificada (tampa)	N
Danificada (caixa)	N
Sedimentos	S
Entulho / Lixo	S

OBSERVAÇÕES:
1. Ruas indicadas em vermelho possuem drenagem superficial;
2. Ruas indicadas em azul possuem drenagem profunda;
3. Coordenadas no sistema UTM, Datum SIRGAS2000, Zona 24L.

LEGENDA DA PLANTA BAIXA:

- SENTIDO DE ESCOAMENTO DA ÁGUA
- PONTO BAIXO
- PONTO ALTO
- BOCA DE LOBO SIMPLES
- CAIXA COM GRELHA

- CAIXA SEM GRELHA
- GALERIA DE CONCRETO (Ø INDICADO)
- GALERIA DE PEAD (Ø INDICADO)
- POÇO VISITA DE DRENAGEM


CONVENÇÃO:

- RUIM (Dispositivo obstruído em mais de 50%)
- RAZOÁVEL (Dispositivo obstruído em menos de 50%)
- BOM (Dispositivo livre de obstruções)
- S - SIM N - NÃO

00	EMISSÃO INICIAL	OUT/2022	RESP.TEC.
Nº	DISCRIMINAÇÃO	DATA	SIDCLEI TEIXEIRA MAGALHÃES - CREA Nº 180070675-8 D-PE
EMISSÕES			



PROJETO : PLANO DE MACRODRENAGEM DE PETROLINA			
ASSUNTO : CADASTRO EXPEDITO DA MICRODRENAGEM			
LOCALIZAÇÃO : AVENIDA NORDESTE, BAIRRO JOSÉ E MARIA, PETROLINA/PE			
ESCALA:	INDICADA	PLANTA BAIXA	ARQUIVO: PDCA_MICRO_JOSÉ_MARIA
		DESENHO Nº:	22 / 24

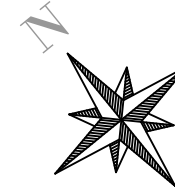

BOCA DE LOBO SIMPLES
Nº: 58
E 335899 N 8964428
DISPOSITIVO SELADO


BOCA DE LOBO SIMPLES
Nº: 61
E 336106 N 8964257
PROFUNDIDADE = 0,90m
AVALIAÇÃO EXPEDITA
Condições do dispositivo

Danificada (tampa)	N
Danificada (caixa)	N
Sedimentos	S
Entulho / Lixo	S

BOCA DE LOBO SIMPLES
Nº: 63
E 336148 N 8964221
DISPOSITIVO SELADO

BOCA DE LOBO SIMPLES
Nº: 65
E 336191 N 8964184
PROFUNDIDADE = 0,75m
AVALIAÇÃO EXPEDITA
Condições do dispositivo

Danificada (tampa)	N
Danificada (caixa)	N
Sedimentos	S
Entulho / Lixo	S

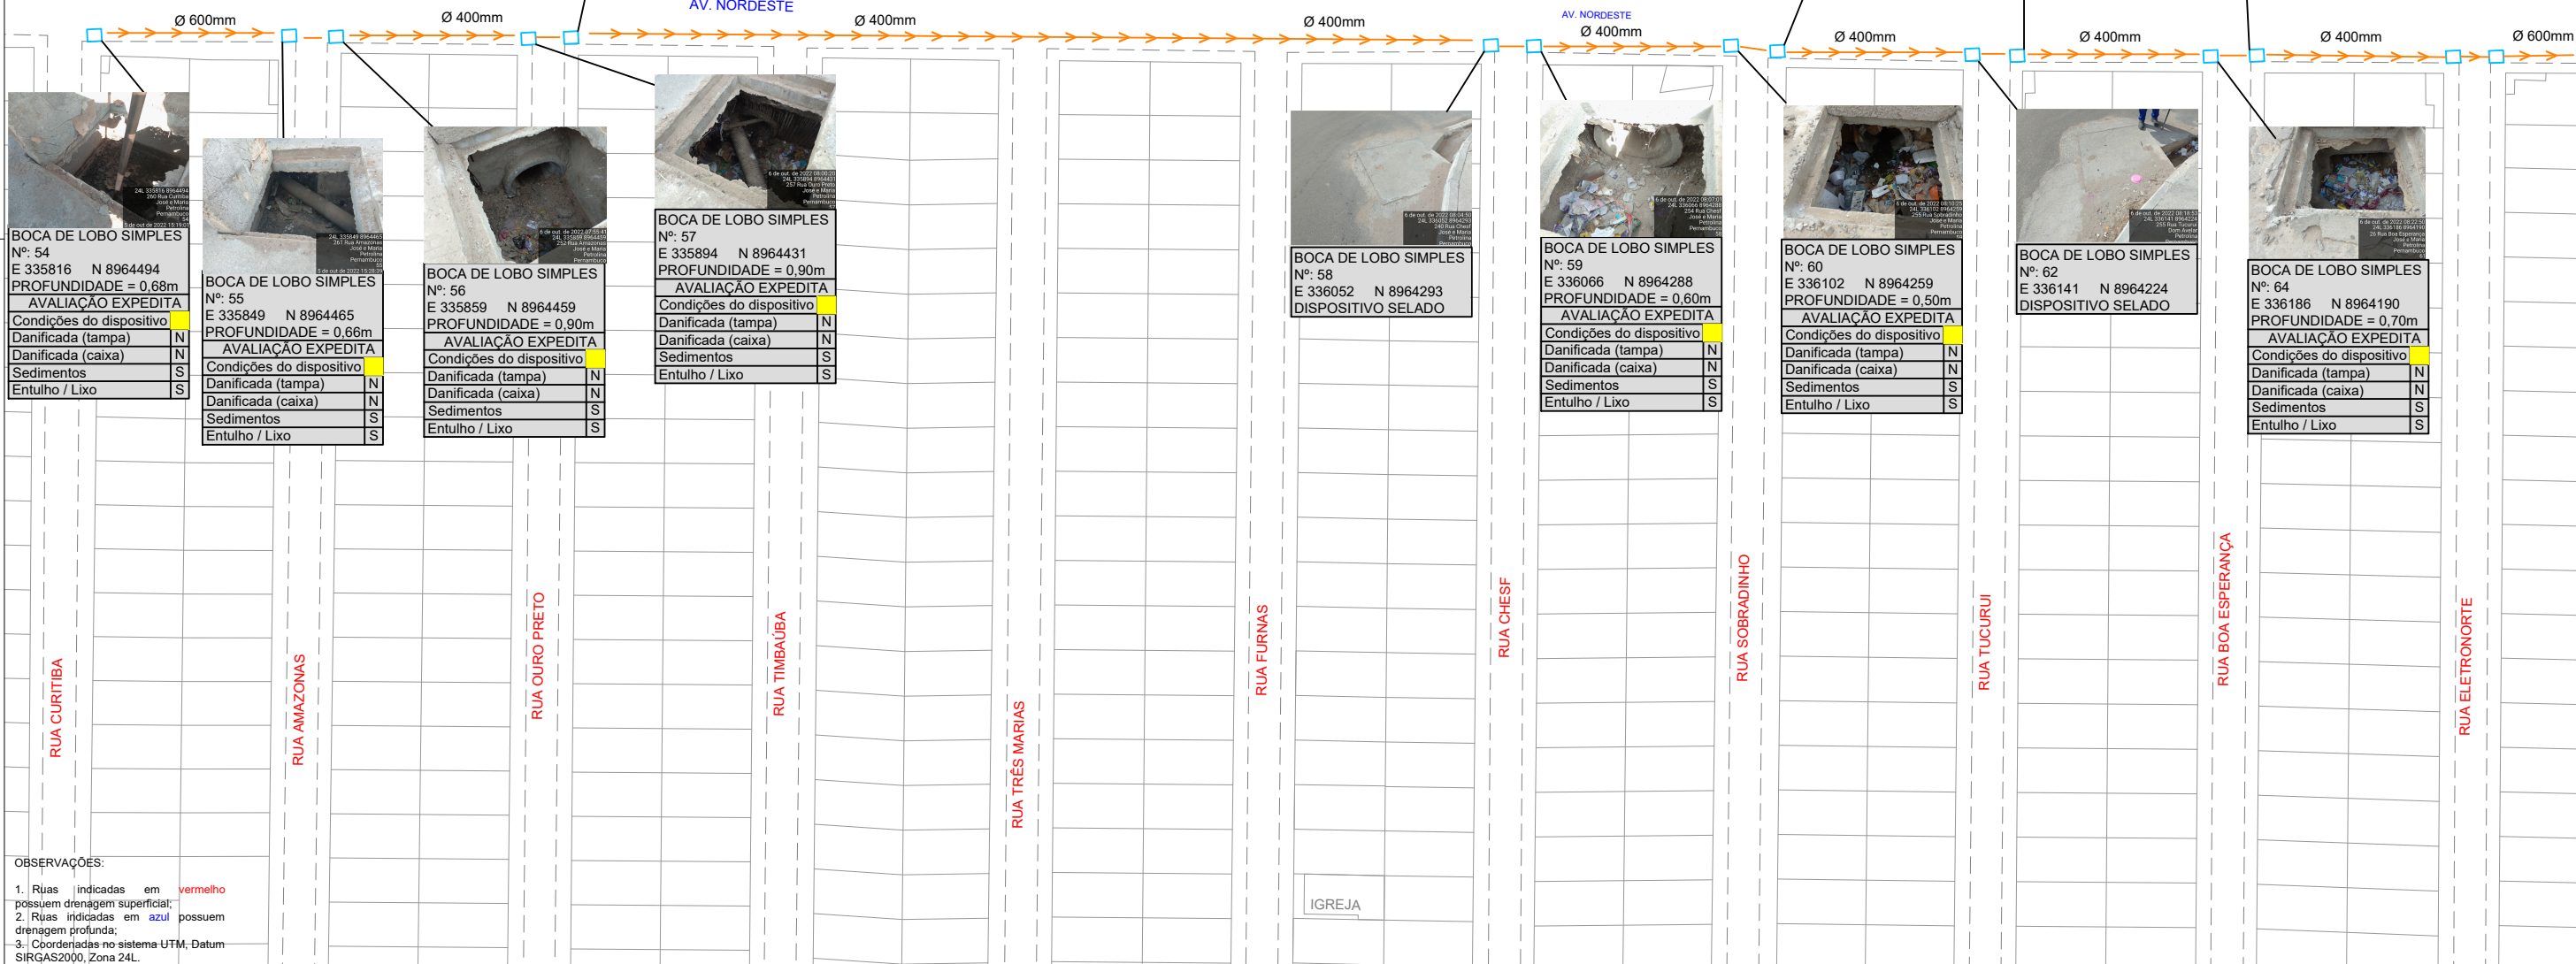

BOCA DE LOBO SIMPLES
Nº: 54
E 335816 N 8964494
PROFUNDIDADE = 0,68m
AVALIAÇÃO EXPEDITA
Condições do dispositivo

Danificada (tampa)	N
Danificada (caixa)	N
Sedimentos	S
Entulho / Lixo	S

BOCA DE LOBO SIMPLES
Nº: 55
E 335849 N 8964465
PROFUNDIDADE = 0,66m
AVALIAÇÃO EXPEDITA
Condições do dispositivo

Danificada (tampa)	N
Danificada (caixa)	N
Sedimentos	S
Entulho / Lixo	S

BOCA DE LOBO SIMPLES
Nº: 56
E 335859 N 8964459
PROFUNDIDADE = 0,90m
AVALIAÇÃO EXPEDITA
Condições do dispositivo

Danificada (tampa)	N
Danificada (caixa)	N
Sedimentos	S
Entulho / Lixo	S

BOCA DE LOBO SIMPLES
Nº: 57
E 335894 N 8964431
PROFUNDIDADE = 0,90m
AVALIAÇÃO EXPEDITA
Condições do dispositivo

Danificada (tampa)	N
Danificada (caixa)	N
Sedimentos	S
Entulho / Lixo	S

BOCA DE LOBO SIMPLES
Nº: 58
E 336052 N 8964293
DISPOSITIVO SELADO

BOCA DE LOBO SIMPLES
Nº: 59
E 336066 N 8964288
PROFUNDIDADE = 0,60m
AVALIAÇÃO EXPEDITA
Condições do dispositivo

Danificada (tampa)	N
Danificada (caixa)	N
Sedimentos	S
Entulho / Lixo	S

BOCA DE LOBO SIMPLES
Nº: 60
E 336102 N 8964259
PROFUNDIDADE = 0,50m
AVALIAÇÃO EXPEDITA
Condições do dispositivo

Danificada (tampa)	N
Danificada (caixa)	N
Sedimentos	S
Entulho / Lixo	S

BOCA DE LOBO SIMPLES
Nº: 62
E 336141 N 8964224
DISPOSITIVO SELADO

BOCA DE LOBO SIMPLES
Nº: 64
E 336186 N 8964190
PROFUNDIDADE = 0,70m
AVALIAÇÃO EXPEDITA
Condições do dispositivo

Danificada (tampa)	N
Danificada (caixa)	N
Sedimentos	S
Entulho / Lixo	S

OBSERVAÇÕES:
1. Ruas indicadas em vermelho possuem drenagem superficial;
2. Ruas indicadas em azul possuem drenagem profunda;
3. Coordenadas no sistema UTM, Datum SIRGAS2000, Zona 24L.

LEGENDA DA PLANTA BAIXA:

SENTIDO DE ESCOAMENTO DA ÁGUA	CAIXA SEM GRELHA	RUIM (Dispositivo obstruído em mais de 50%)
PONTO BAIXO	GALERIA DE CONCRETO (Ø INDICADO)	RAZOÁVEL (Dispositivo obstruído em menos de 50%)
PONTO ALTO	GALERIA DE PEAD (Ø INDICADO)	BOM (Dispositivo livre de obstruções)
BOCA DE LOBO SIMPLES	POÇO VISITA DE DRENAGEM	S - SIM N - NÃO
CAIXA COM GRELHA		

00	EMISSÃO INICIAL	OUT/2022	RESP. TEC.
Nº	DISCRIMINAÇÃO	DATA	
	EMISSIONES		SIDCLEI TEIXEIRA MAGALHÃES - CREA Nº 180070675-8-D-PE

SECRETARIA DE INFRAESTRUTURA E MOBILIDADE	PDCA Engenharia Ltda. www.pdca.eng.br pdca@pdca.eng.br
PROJETO : PLANO DE MACRODRENAGEM DE PETROLINA	
ASSUNTO : CADASTRO EXPEDITO DA MICRODRENAGEM	
LOCALIZAÇÃO : AVENIDA NORDESTE, BAIRRO JOSÉ E MARIA, PETROLINA/PE	
ESCALA: INDICADA	DESENHO Nº: 23 / 24
PLANTA BAIXA	ARQUIVO: PDCA_MICRO_JOSÉ_MARIA