


CIDADE UNIVERSITÁRIA

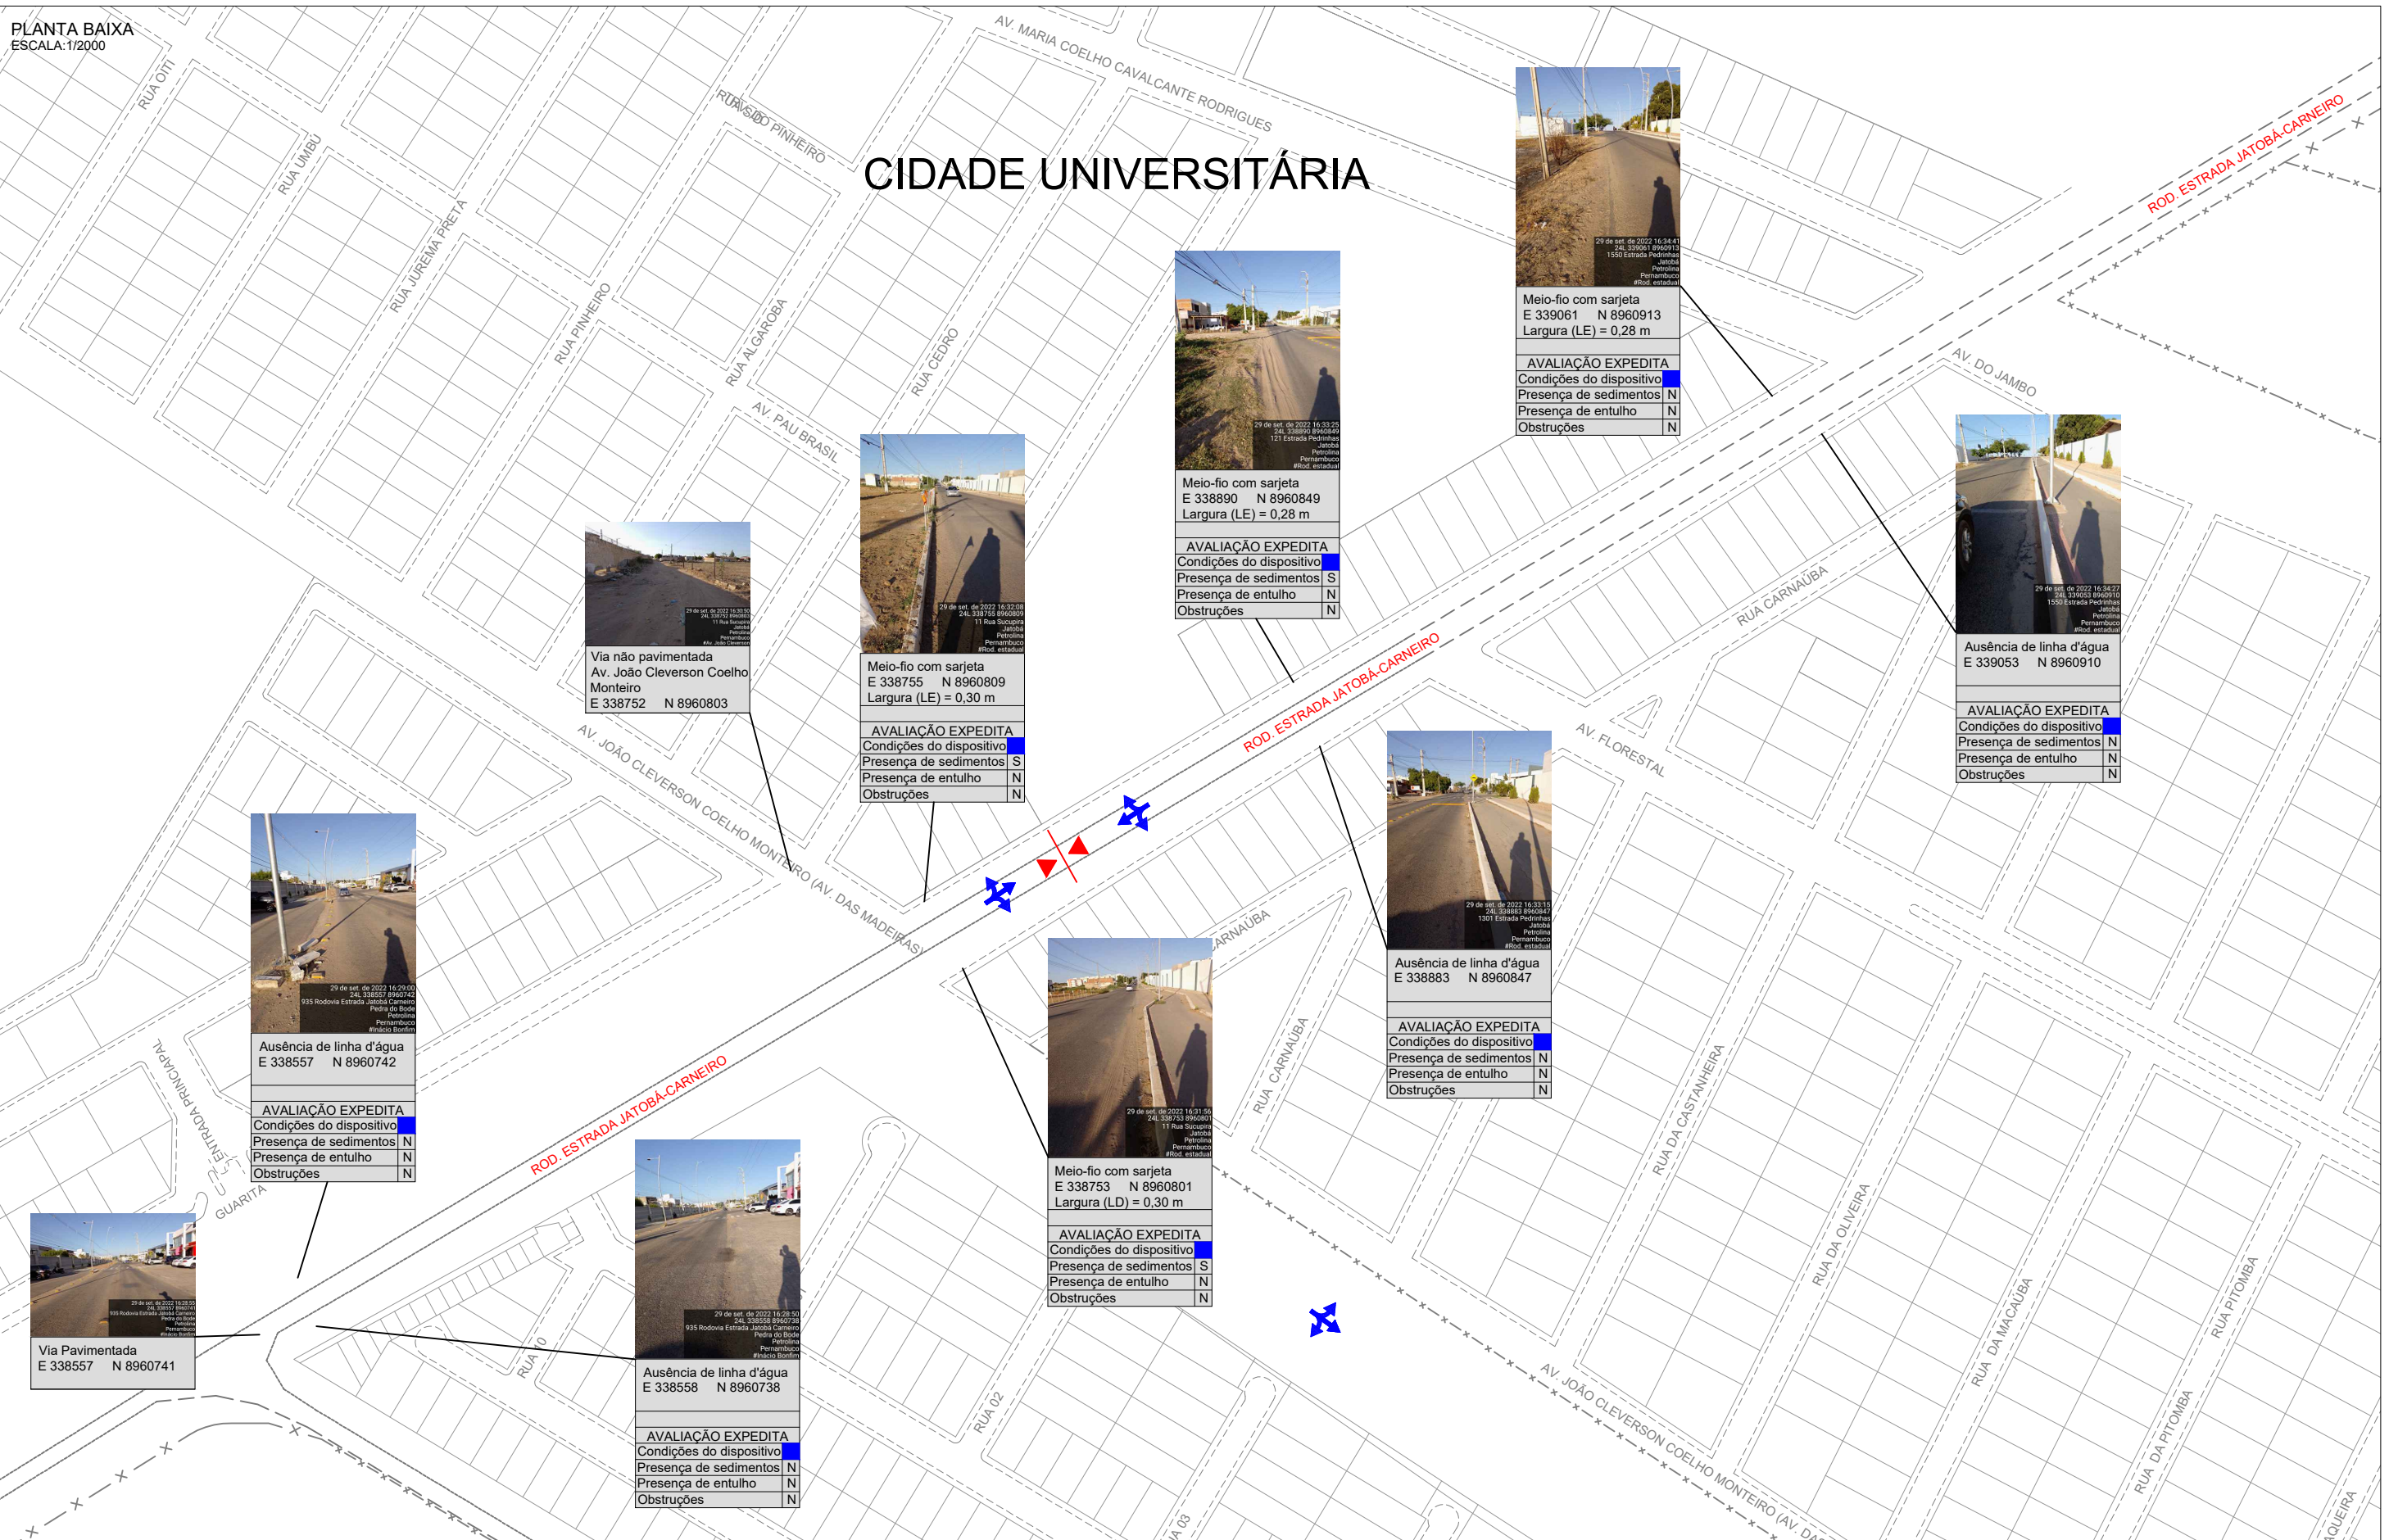

LEGENDA DA PLANTA BAIXA:	CONVENÇÃO:	OBSERVAÇÕES:
	SENTIDO DE ESCOAMENTO DA ÁGUA	1. Ruas indicadas em vermelho possuem drenagem superficial;
	PONTO BAIXO	2. Ruas indicadas em azul possuem drenagem profunda;
	PONTO ALTO	3. Coordenadas no sistema UTM, Datum SIRGAS2000, Zona 24L.
	NOTA 1 - PÉSSIMO (Dispositivo danificado/ausente e/ou obstruído em mais de 50%)	
	NOTA 2 - RUIM (Obstrução provocada por rampas e calçadas)	
	NOTA 3 - RAZOÁVEL (Obstrução por muita vegetação e/ou muito sedimento)	
	NOTA 4 - BOM (Obstrução por lixo, vegetação rasa e/ou pouco sedimento)	
	NOTA 5 - ÓTIMO (Dispositivo em boas condições, livre de obstruções)	
S - SIM	N - NÃO	

00	EMISSÃO INICIAL	OUT/2022	RESP.TEC.
Nº	DISCRIMINAÇÃO	DATA	
			SIDCLEI TEIXEIRA MAGALHÃES - CREA Nº 180070675-8 D-PE
	EMISSIONES		


PDCA Engenharia Ltda.
www.pdca.eng.br
pdca@pdca.eng.br

PROJETO : MACRODRENAGEM DE PETROLINA
 ASSUNTO : CADASTRO DOS DISPOSITIVOS DE MICRODRENAGEM
 LOCALIZAÇÃO : RODOVIA ESTRADA JATOBÁ-CARNEIRO, BAIRRO CIDADE UNIVERSITÁRIA, PETROLINA/PE

ESCALA: INDICADA	PLANTA BAIXA	ARQUIVO: PDCA_MICRO_CIDADE_UNIVERSITÁRIA	DESENHO Nº: 01 / 01
---------------------	--------------	---	------------------------

PLANTA BAIXA
ESCALA: 1/6000

COHAB SÃO FRANCISCO

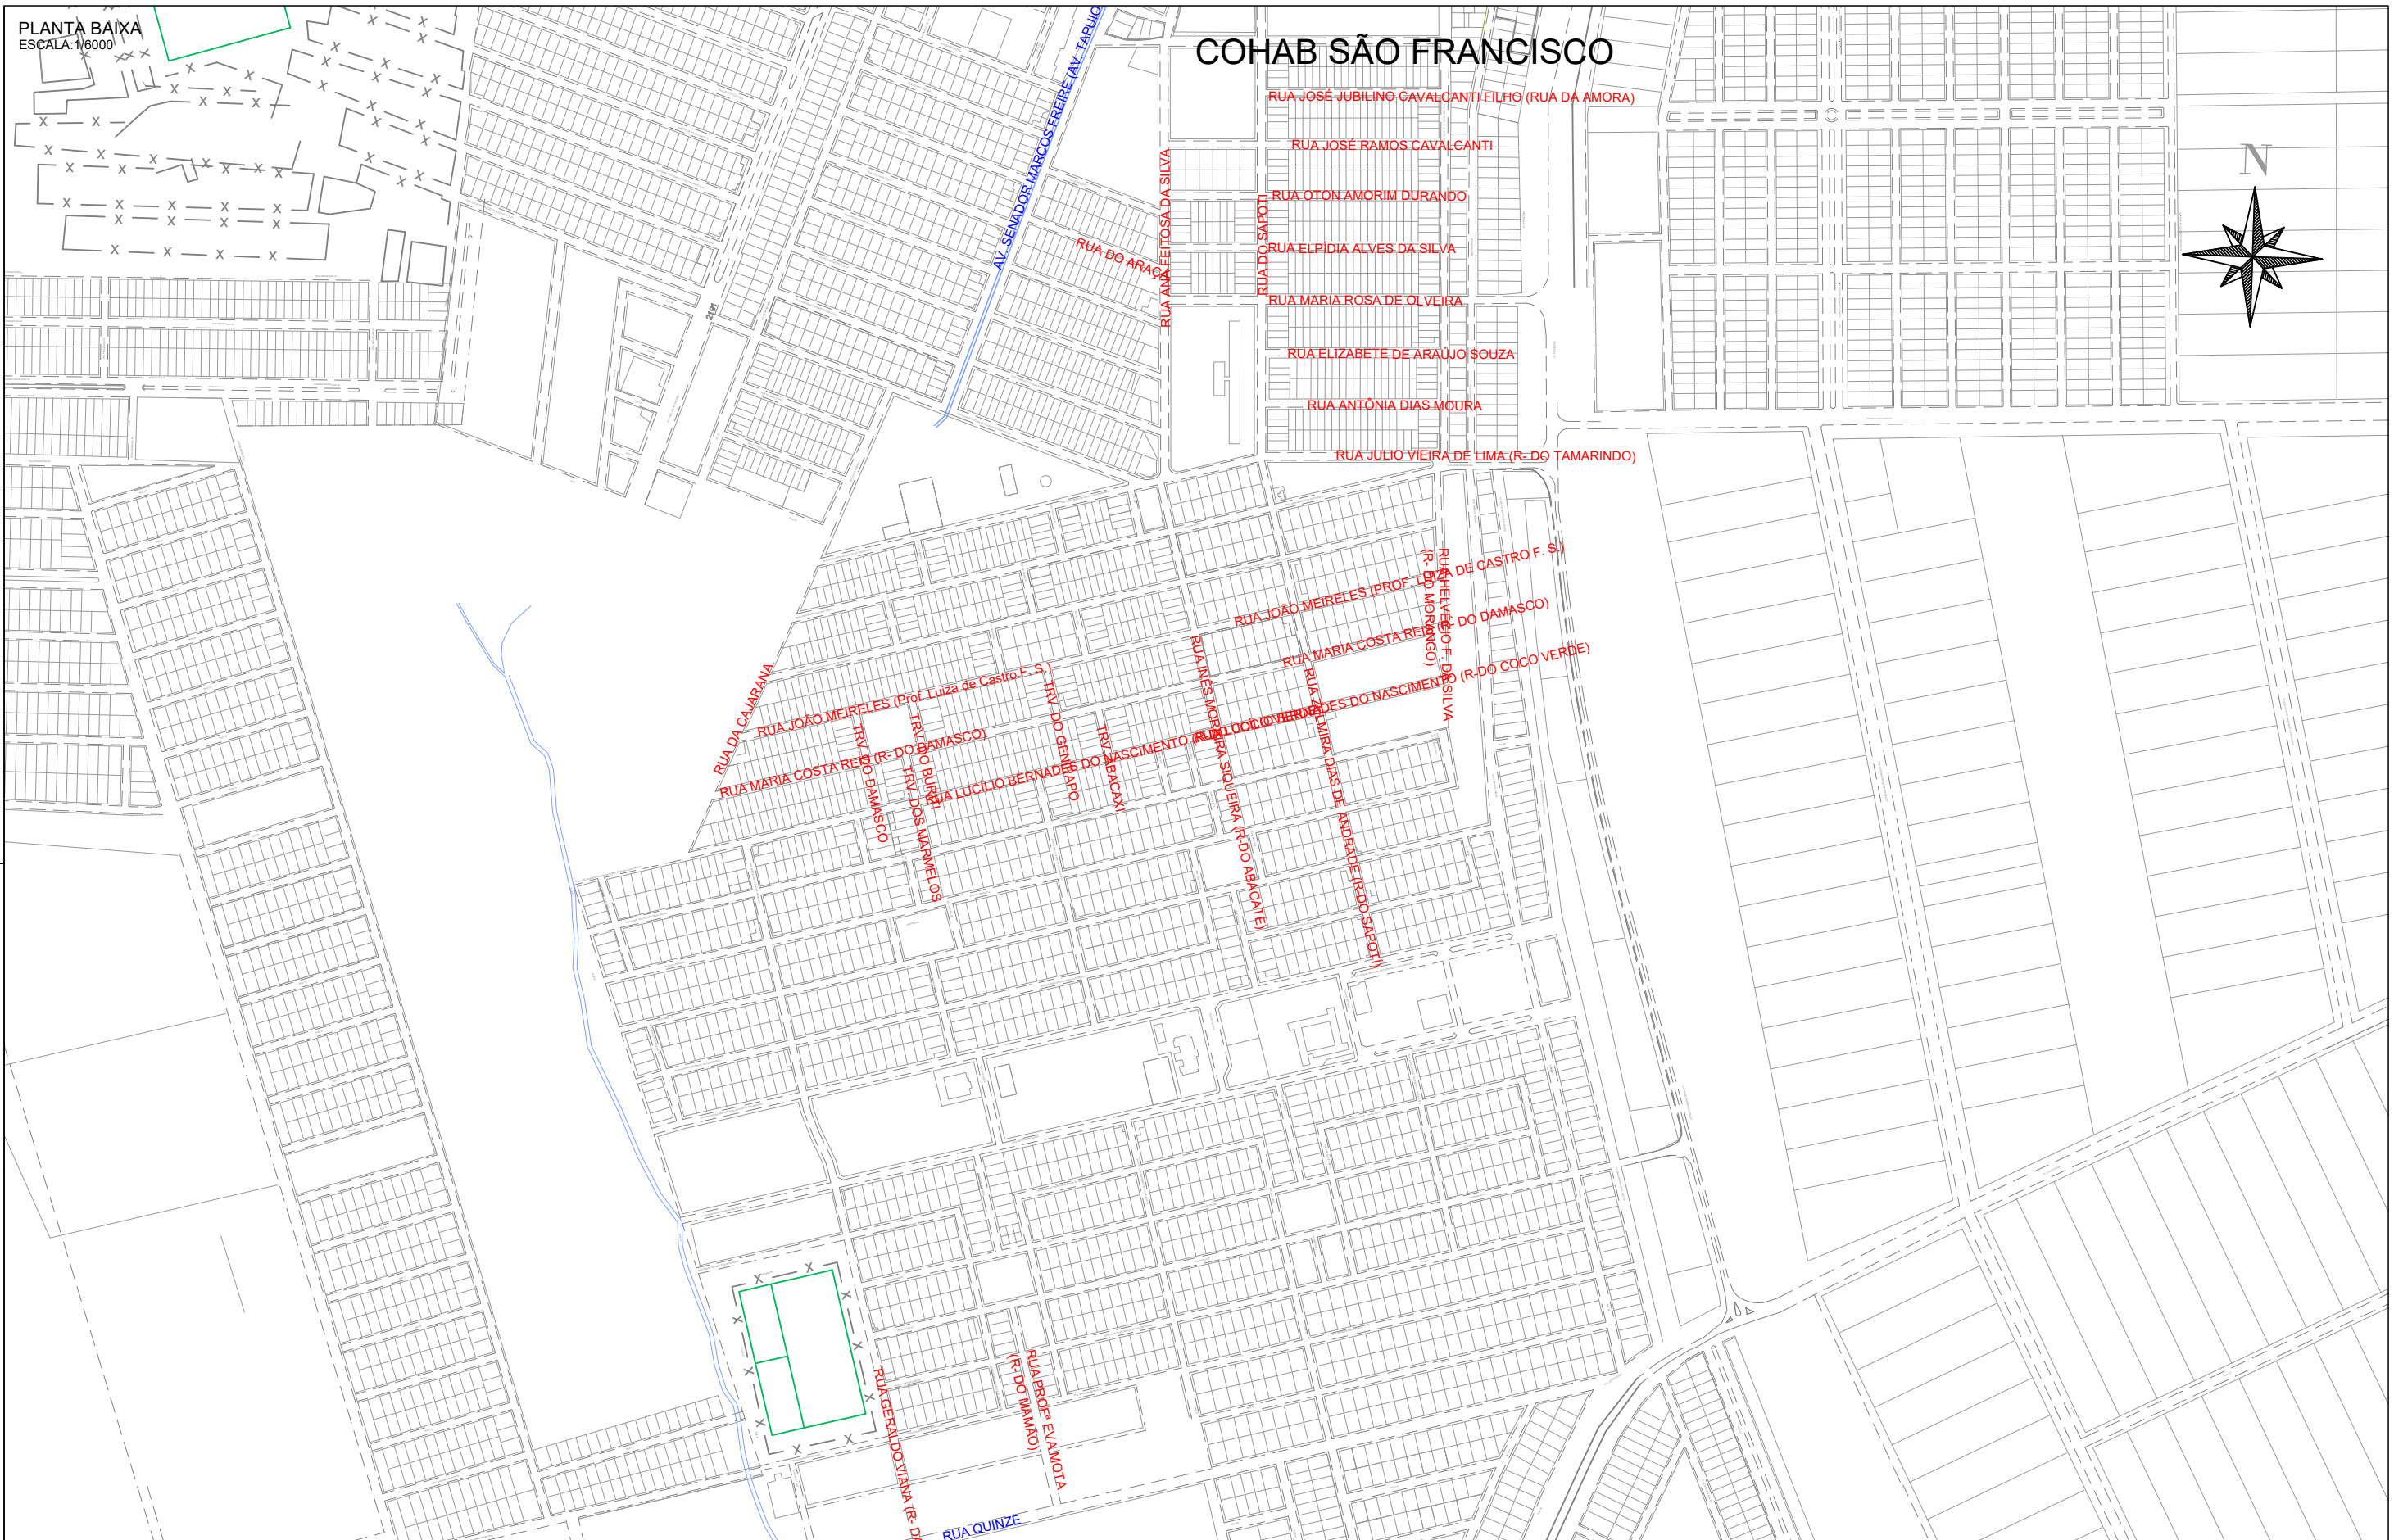

LEGENDA DA PLANTA BAIXA: CONVENÇÃO:

- SENTIDO DE ESCOAMENTO DA ÁGUA
- PONTO BAIXO
- PONTO ALTO

- NOTA 1 - PÉSSIMO (Dispositivo danificado/ausente e/ou obstruído em mais de 50%)
- NOTA 2 - RUIM (Obstrução provocada por rampas e calçadas)
- NOTA 3 - RAZOÁVEL (Obstrução por muita vegetação e/ou muito sedimento)
- NOTA 4 - BOM (Obstrução por lixo, vegetação rasa e/ou pouco sedimento)
- NOTA 5 - ÓTIMO (Dispositivo em boas condições, livre de obstruções)

OBSERVAÇÕES:

1. Ruas indicadas em **vermelho** possuem drenagem superficial;
2. Ruas indicadas em **azul** possuem drenagem profunda;
3. Coordenadas no sistema UTM, Datum SIRGAS2000, Zona 24L.


00	EMISSÃO INICIAL	OUT/2022
Nº	DISCRIMINAÇÃO	DATA
	EMISSIONES	

RESP.TEC.	SIDCLEI TEIXEIRA MAGALHÃES - CREA Nº 180070675-8 D-PE
-----------	---



PROJETO : PLANO DE MACRODRENAGEM DE PETROLINA			
ASSUNTO : CADASTRO EXPEDITO DA MICRODRENAGEM			
LOCALIZAÇÃO : BAIRRO COHAB SÃO FRANCISCO, PETROLINA/PE			
ESCALA:	INDICADA	PLANTA BAIXA	ARQUIVO:
			PDCA_MICRO_COHAB_S_FRANCISCO
			DESENHO Nº:
			01 / 24

COHAB SÃO FRANCISCO

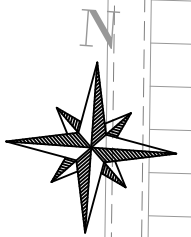


Meio-fio com sarjeta
E 330231 N 8961249
Largura (LD) = 0,20 m

AVALIAÇÃO EXPEDITA	
Condições do dispositivo	N
Presença de sedimentos	S
Presença de entulho	N
Obstruções	N



Meio-fio com sarjeta
E 330310 N 8961252
Largura (LD) = 0,28 m

AVALIAÇÃO EXPEDITA	
Condições do dispositivo	N
Presença de sedimentos	S
Presença de entulho	N
Obstruções	S



Meio-fio com sarjeta
E 330394 N 8961250
Largura (LD) = 0,25 m

AVALIAÇÃO EXPEDITA	
Condições do dispositivo	N
Presença de sedimentos	N
Presença de entulho	N
Obstruções	N



Meio-fio com sarjeta
E 330404 N 8961253

AVALIAÇÃO EXPEDITA	
Condições do dispositivo	N
Presença de sedimentos	N
Presença de entulho	N
Obstruções	N



Meio-fio com sarjeta
E 330230 N 8961243
Largura (LE) = 0,28 m

AVALIAÇÃO EXPEDITA	
Condições do dispositivo	N
Presença de sedimentos	S
Presença de entulho	N
Obstruções	N



Meio-fio com sarjeta
E 330304 N 8961248
Largura (LE) = 0,23 m

AVALIAÇÃO EXPEDITA	
Condições do dispositivo	N
Presença de sedimentos	S
Presença de entulho	N
Obstruções	N



Meio-fio com sarjeta
E 330393 N 8961248
Largura (LE) = 0,20 m

AVALIAÇÃO EXPEDITA	
Condições do dispositivo	N
Presença de sedimentos	S
Presença de entulho	N
Obstruções	N

LEGENDA DA PLANTA BAIXA: CONVENÇÃO:

	SENTIDO DE ESCOAMENTO DA ÁGUA
	PONTO BAIXO
	PONTO ALTO
	S - SIM
	N - NÃO

OBSERVAÇÕES:

	NOTA 1 - PÉSSIMO (Dispositivo danificado/ausente e/ou obstruído em mais de 50%)
	NOTA 2 - RUIM (Obstrução provocada por rampas e calçadas)
	NOTA 3 - RAZOÁVEL (Obstrução por muita vegetação e/ou muito sedimento)
	NOTA 4 - BOM (Obstrução por lixo, vegetação rasa e/ou pouco sedimento)
	NOTA 5 - ÓTIMO (Dispositivo em boas condições, livre de obstruções)

EMISSÕES

00	EMISSÃO INICIAL	OUT/2022	RESP. TEC.
Nº	DISCRIMINAÇÃO	DATA	SIDCLEI TEIXEIRA MAGALHÃES - CREA Nº 180070675-8 D-PE

PROJETO : PLANO DE MACRODRENAGEM DE PETROLINA
ASSUNTO : CADASTRO EXPEDITO DA MICRODRENAGEM
LOCALIZAÇÃO : RUA JULIO VIEIRA DE LIMA (R. DO TAMARINDO), COHAB SÃO FRANCISCO, PETROLINA/PE



ESCALA: INDICADA	PLANTA BAIXA	ARQUIVO: PDCA_MICRO_COHAB_S_FRANCISCO	DESENHO Nº: 02 / 24
------------------	--------------	---------------------------------------	---------------------

