
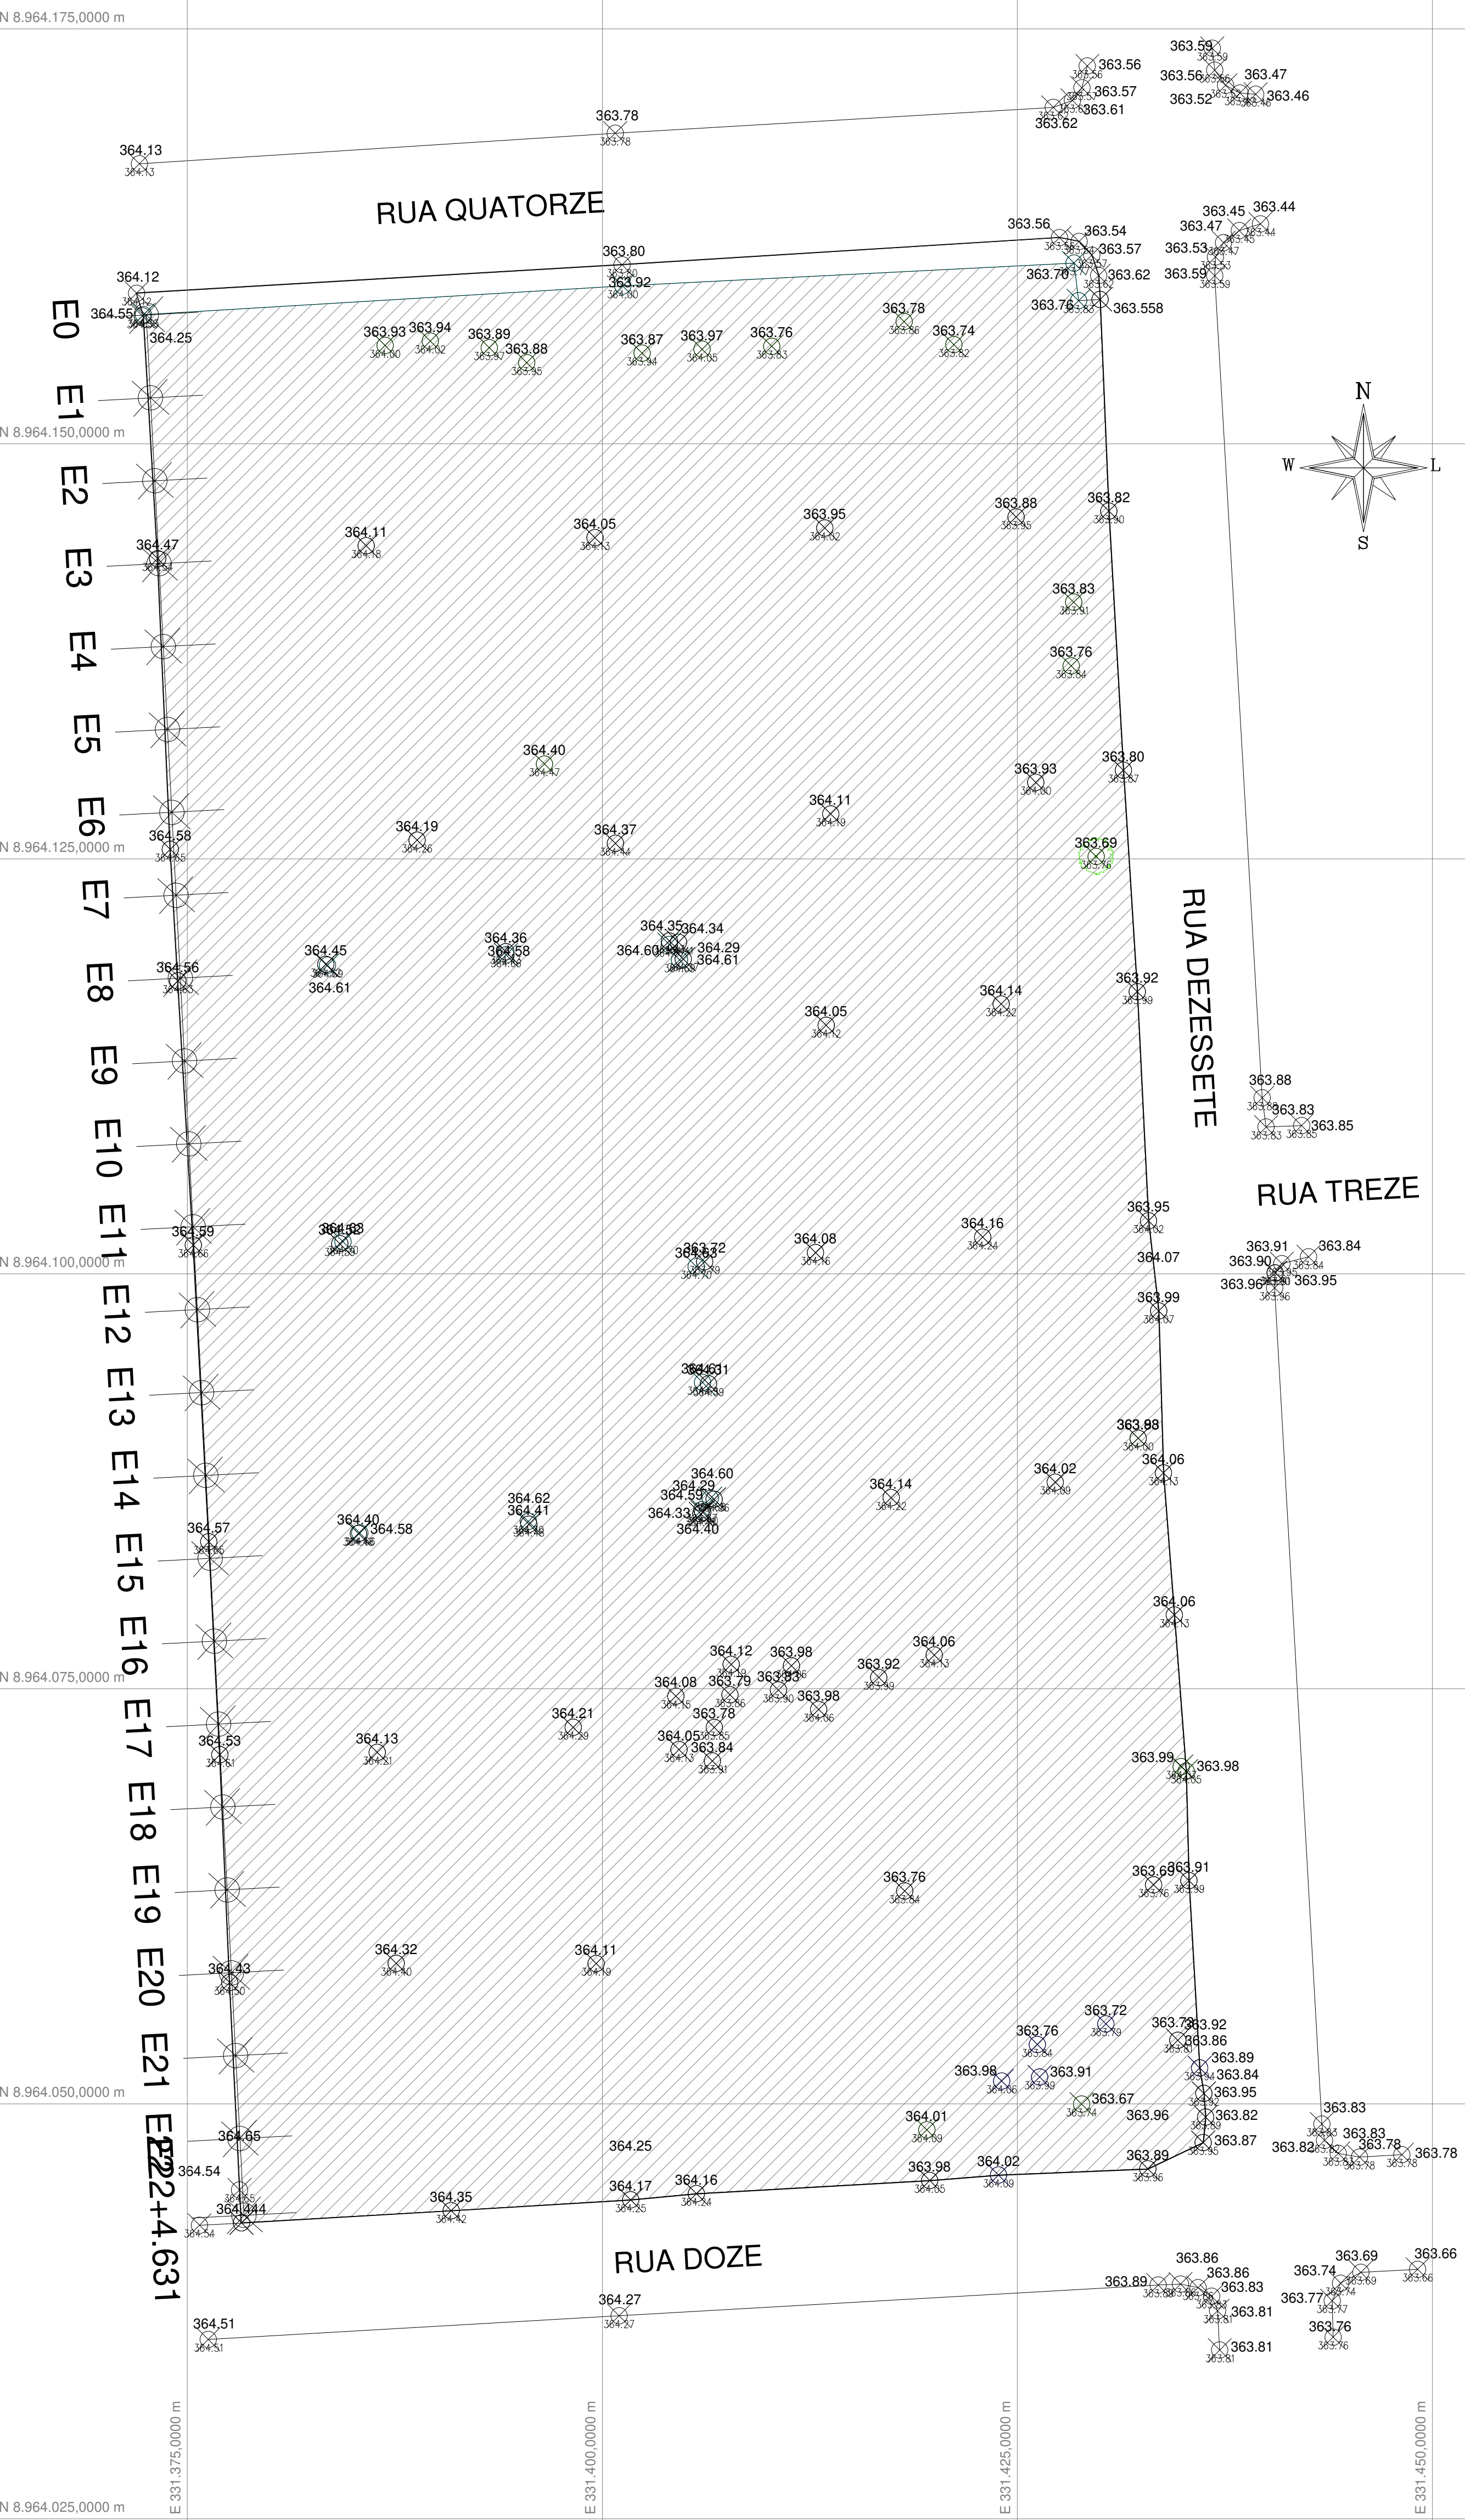
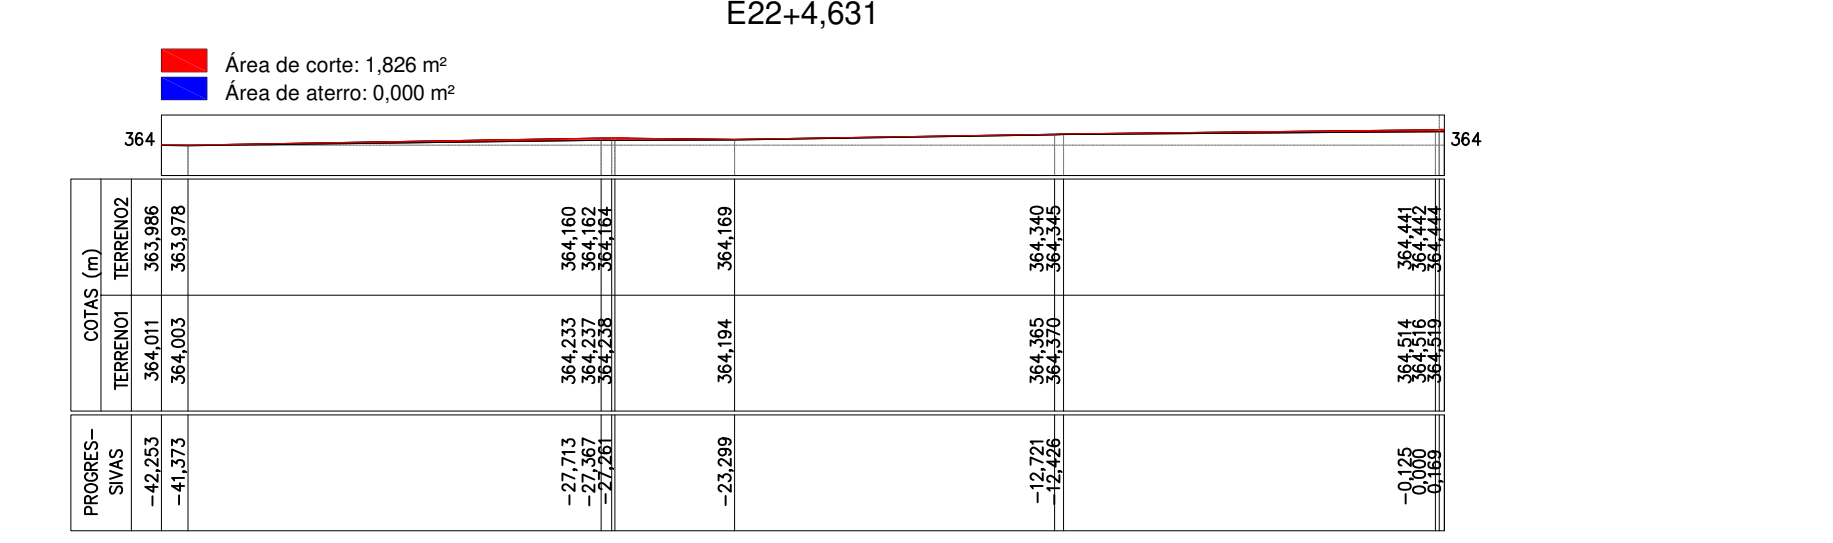
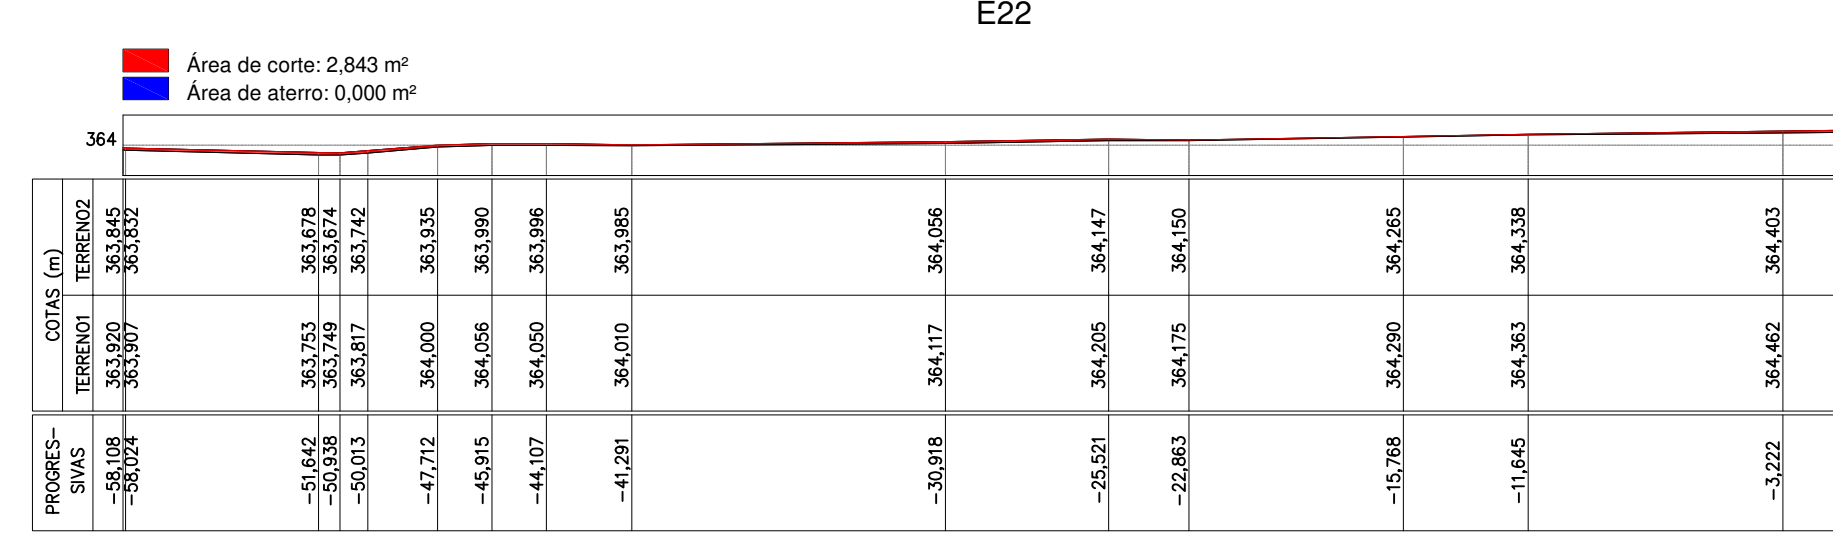
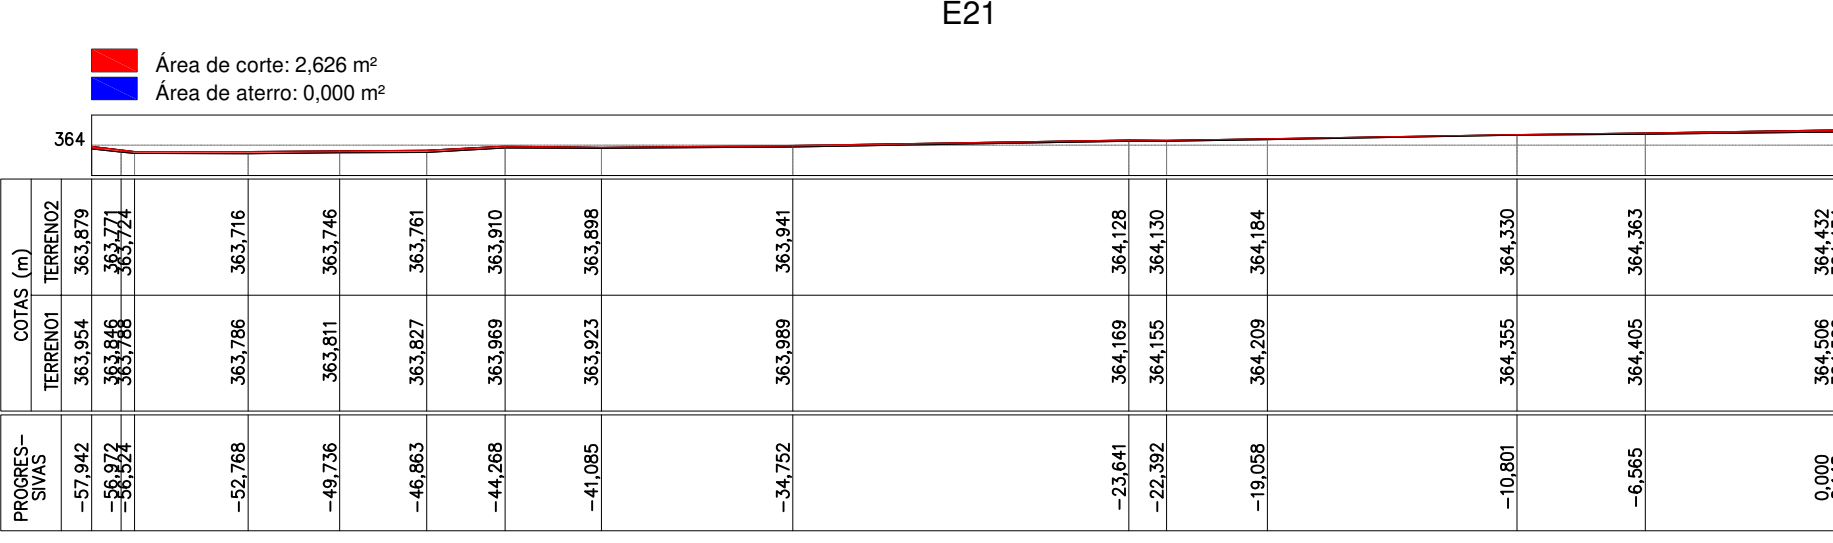
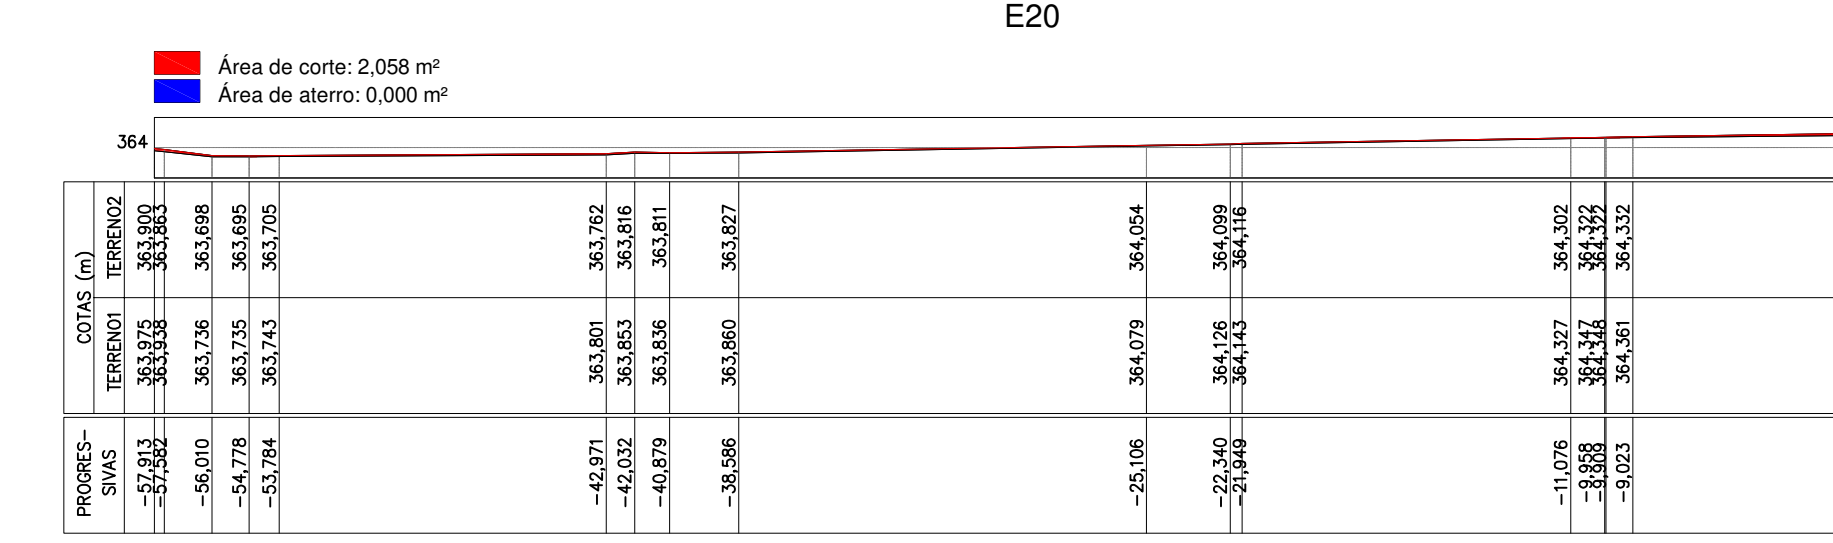
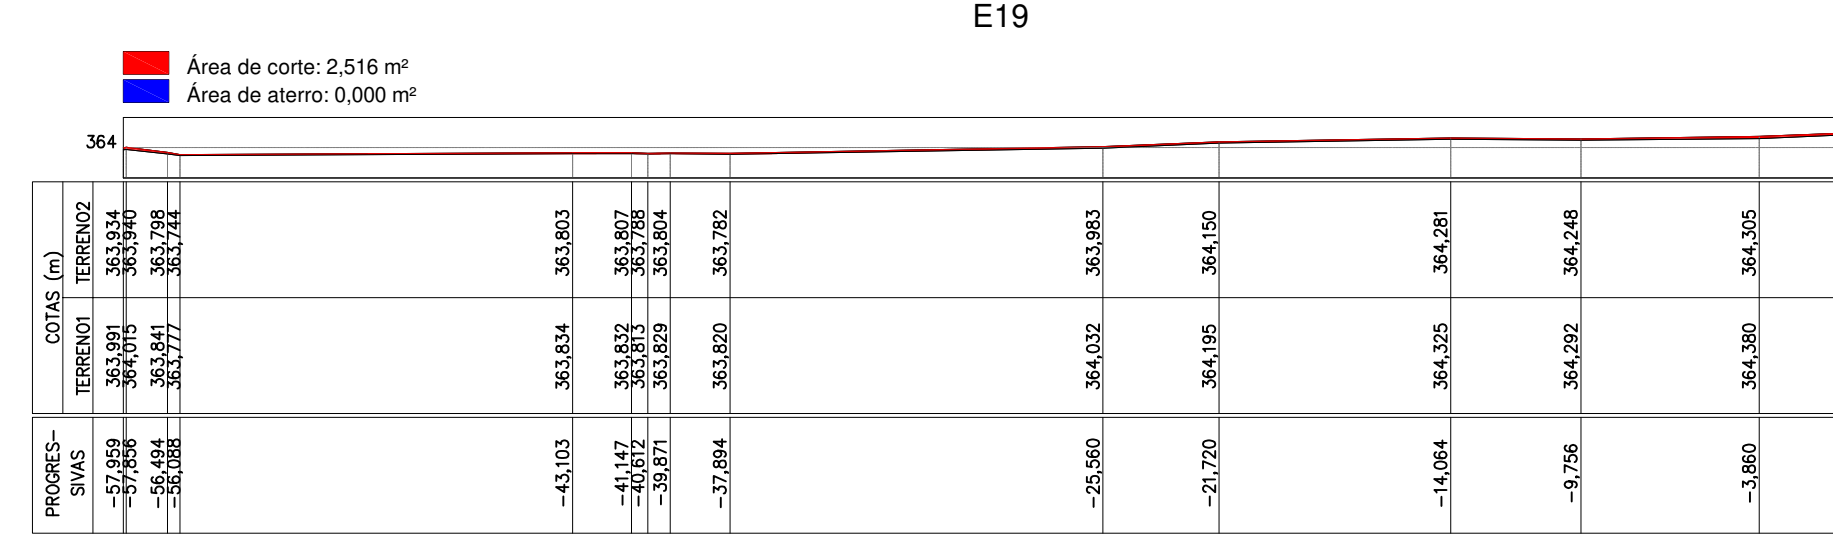
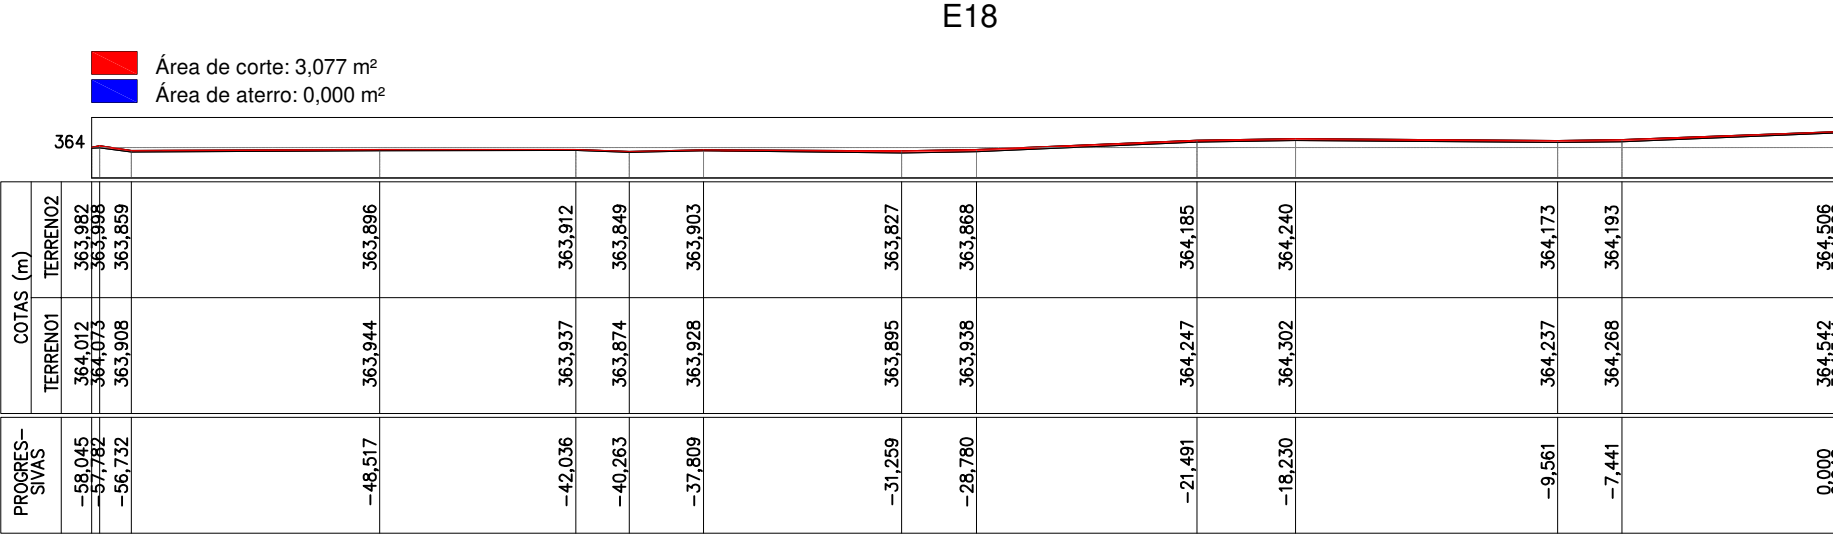
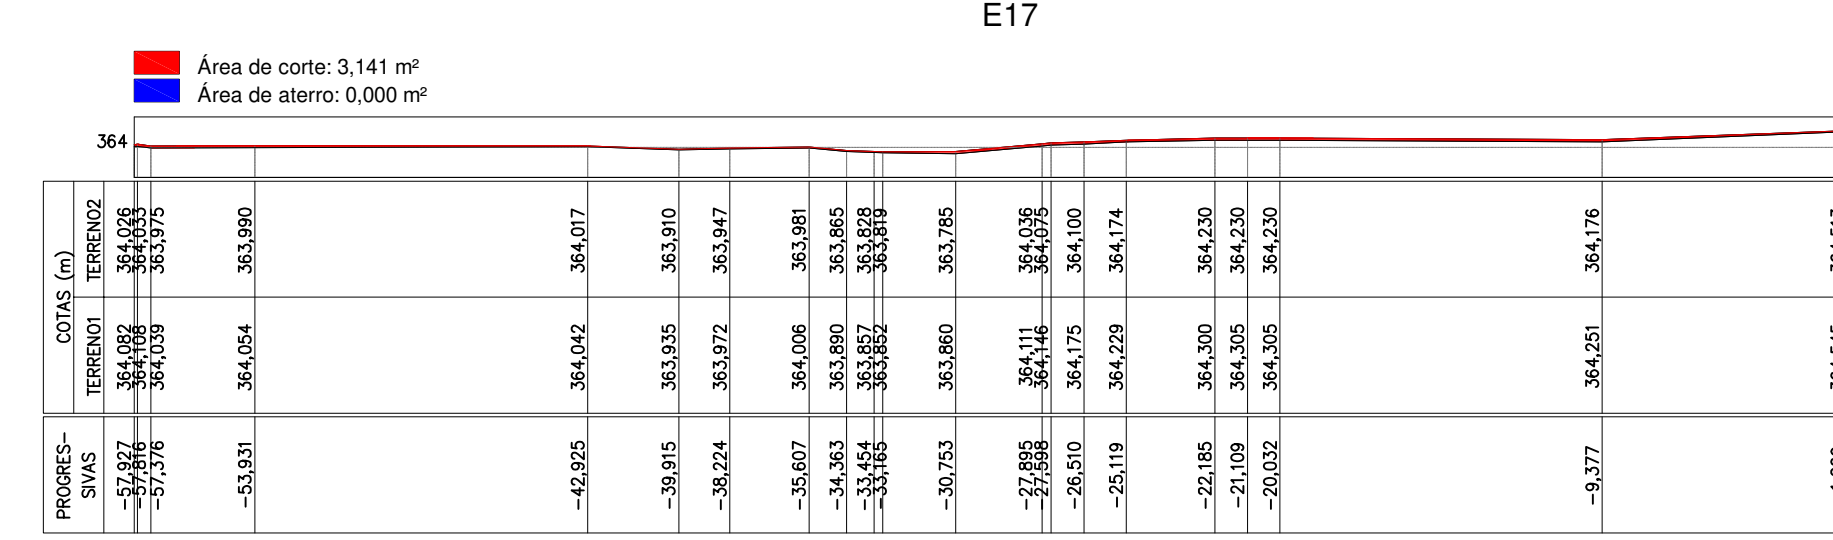
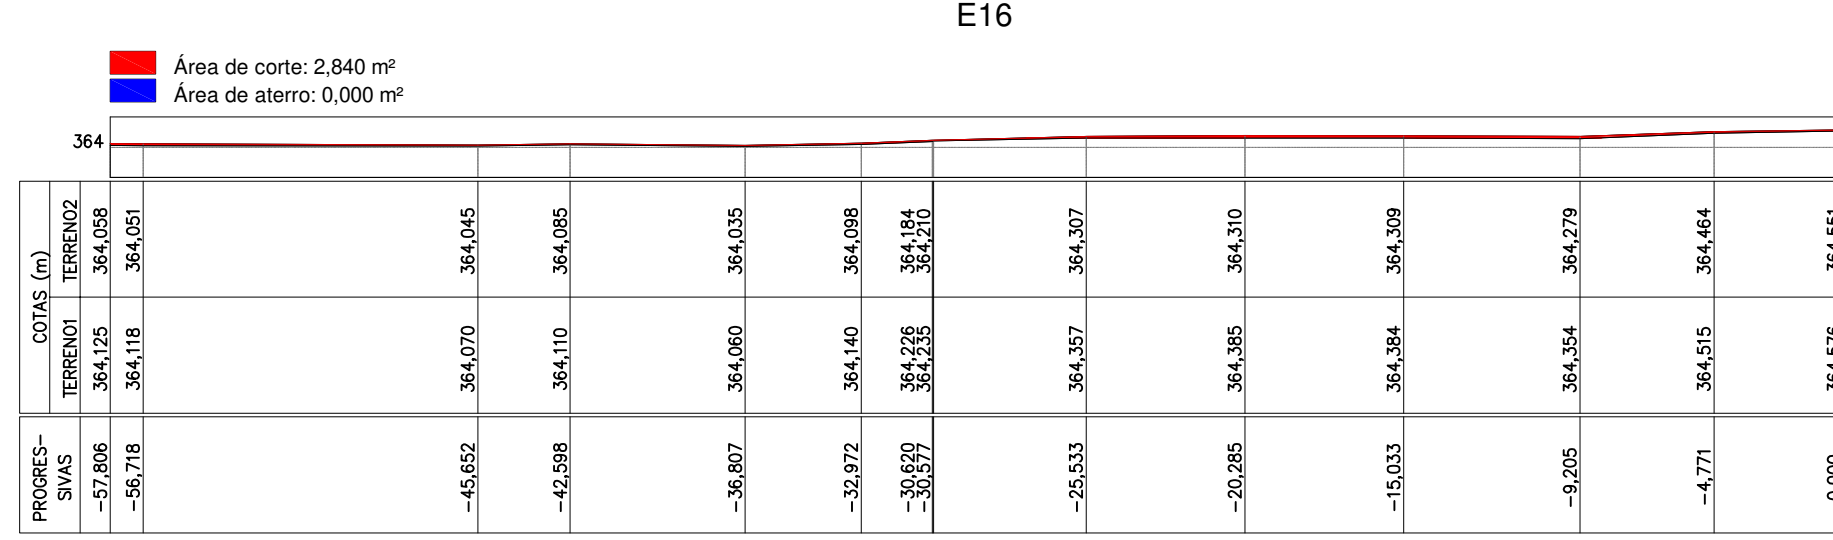
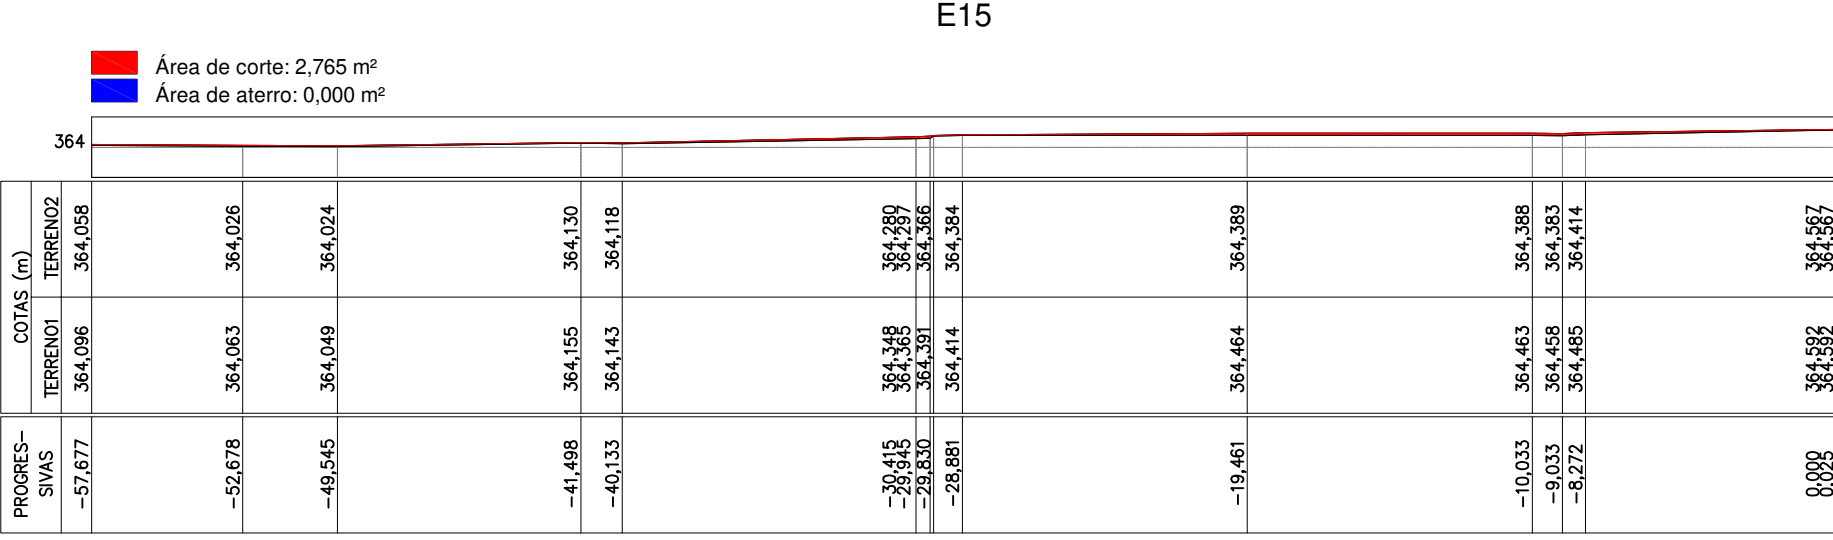
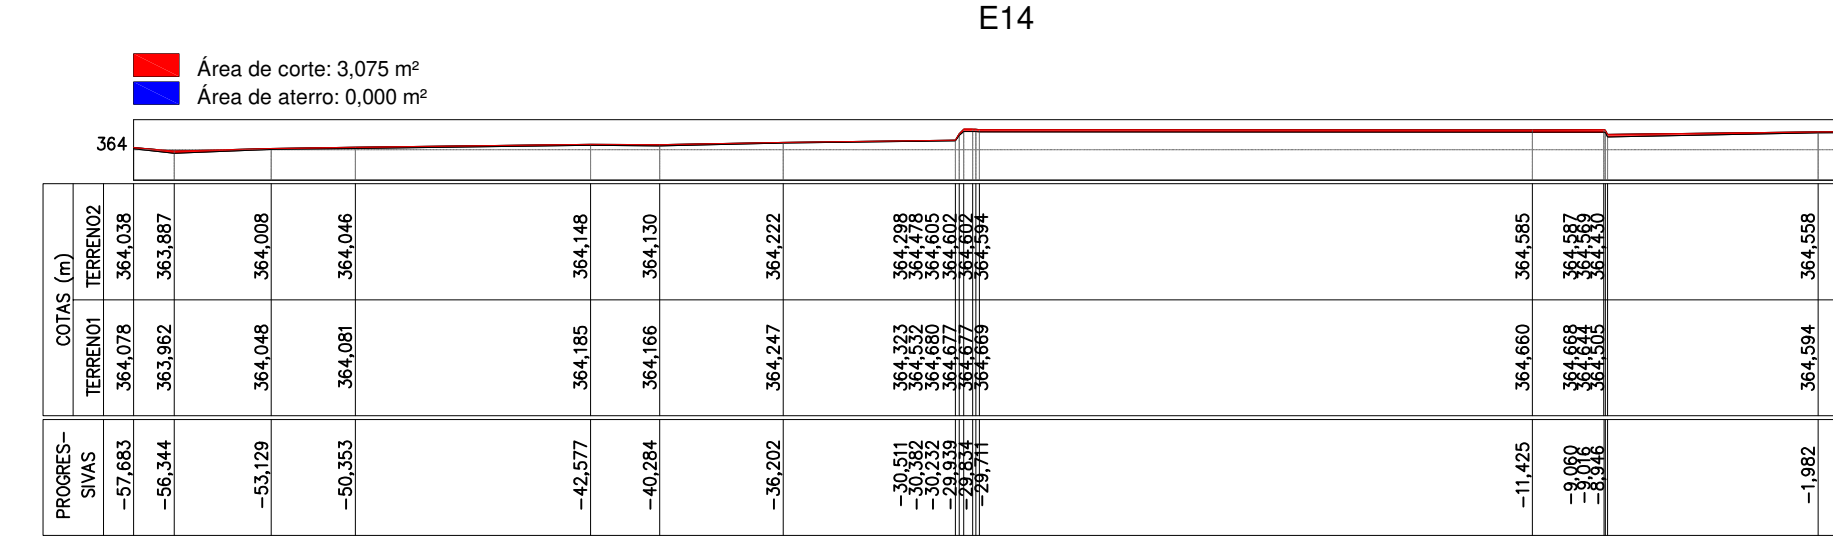
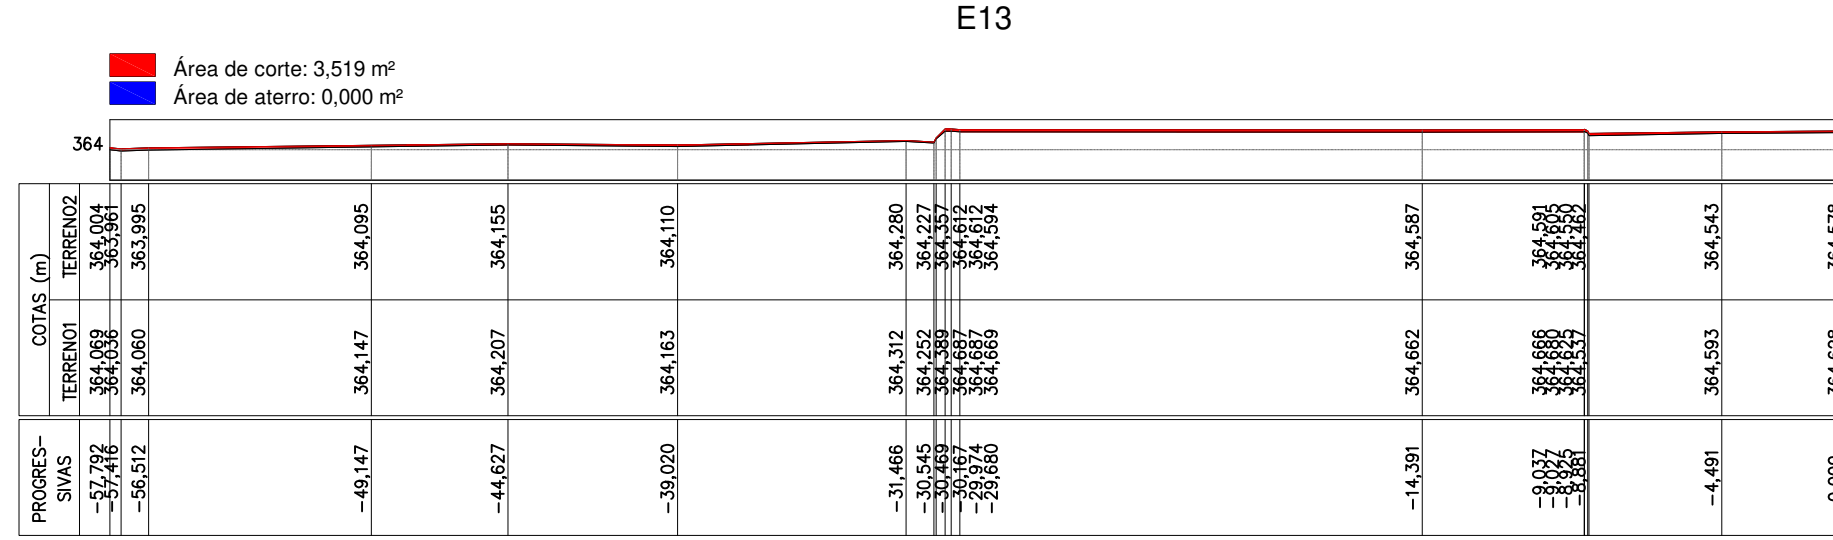
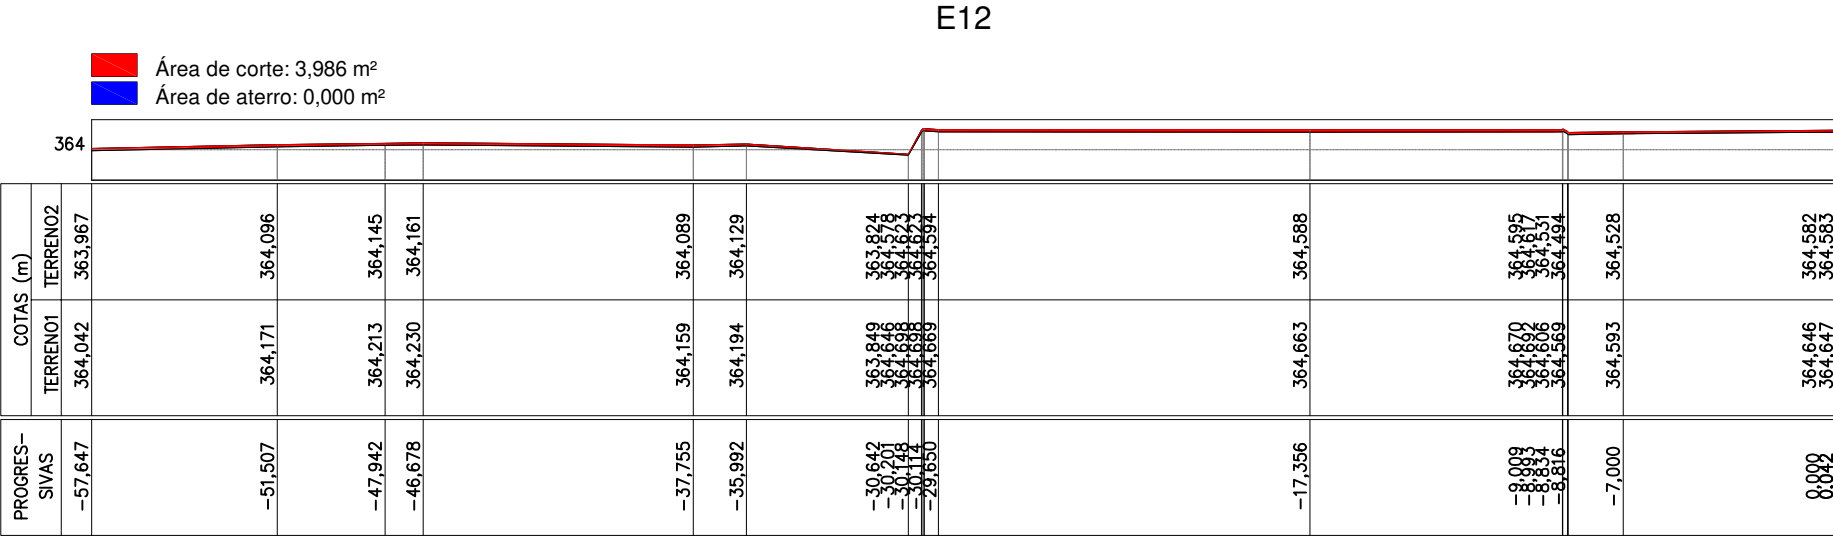
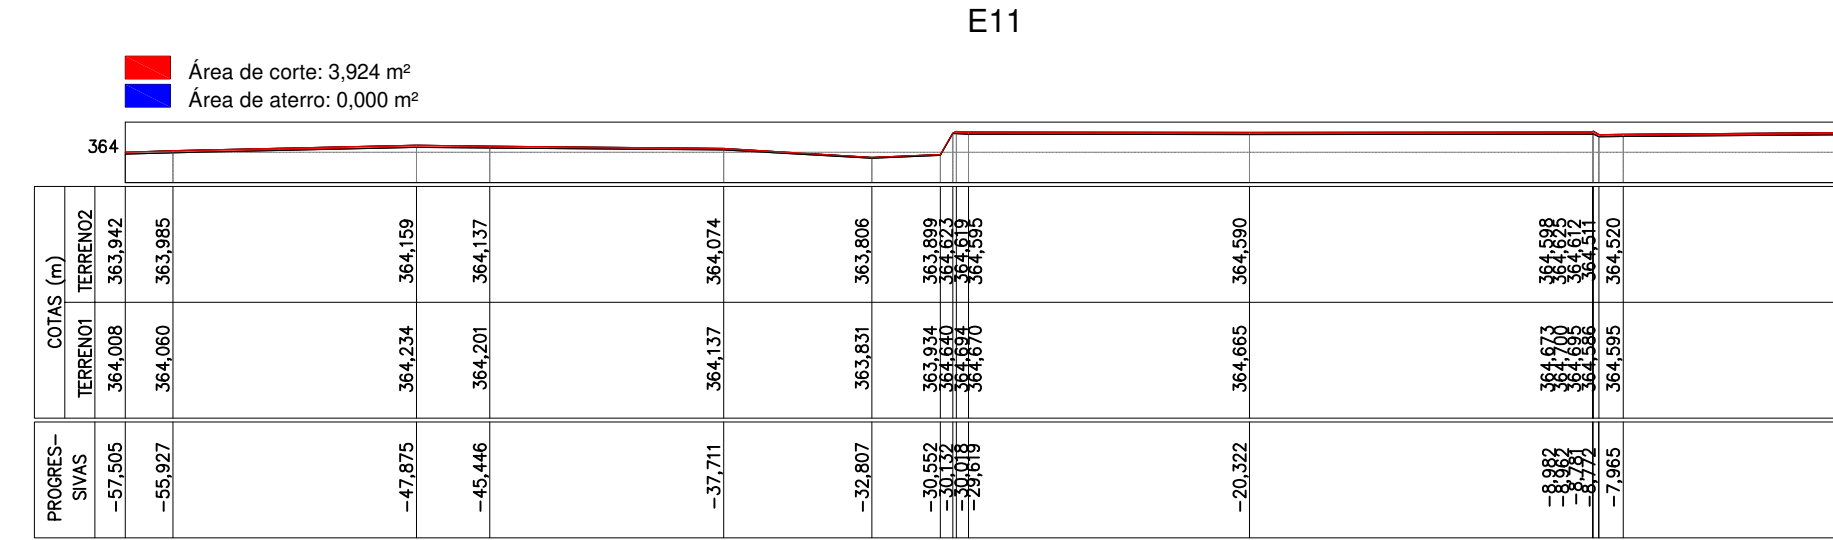
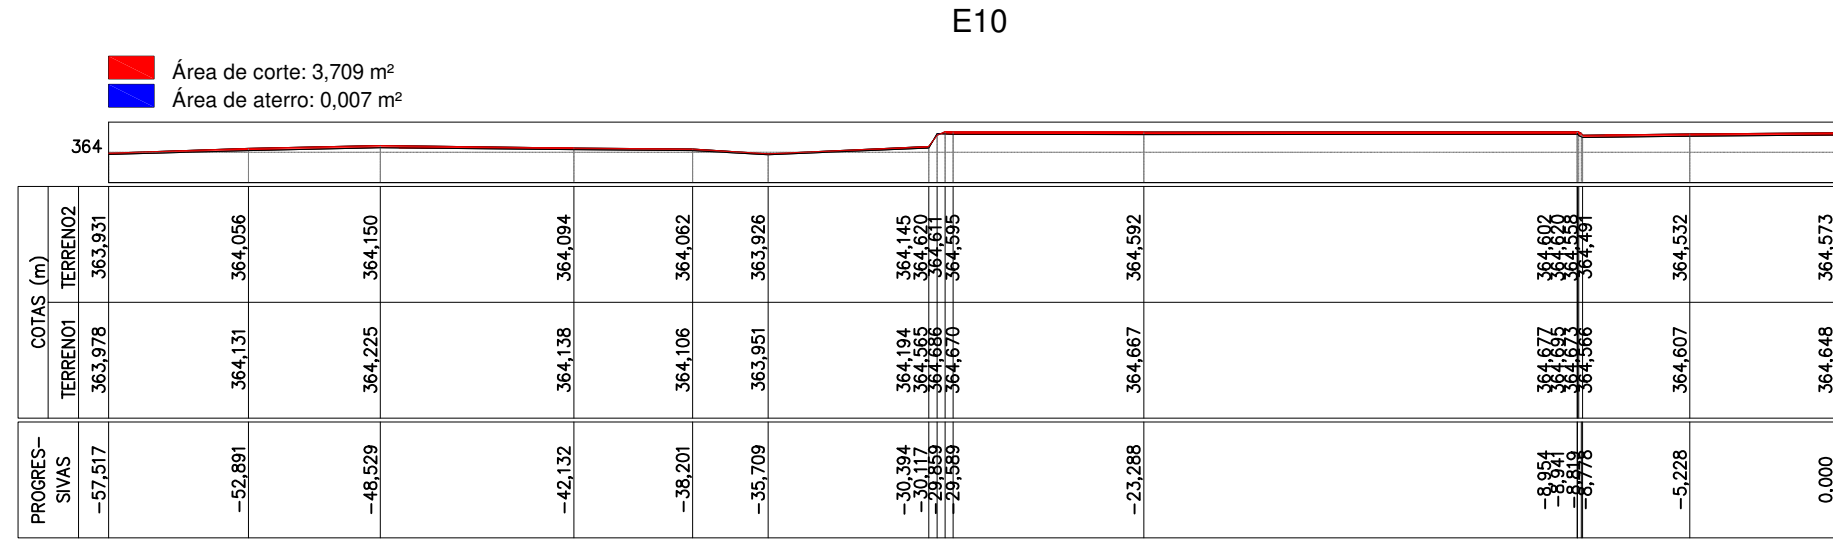
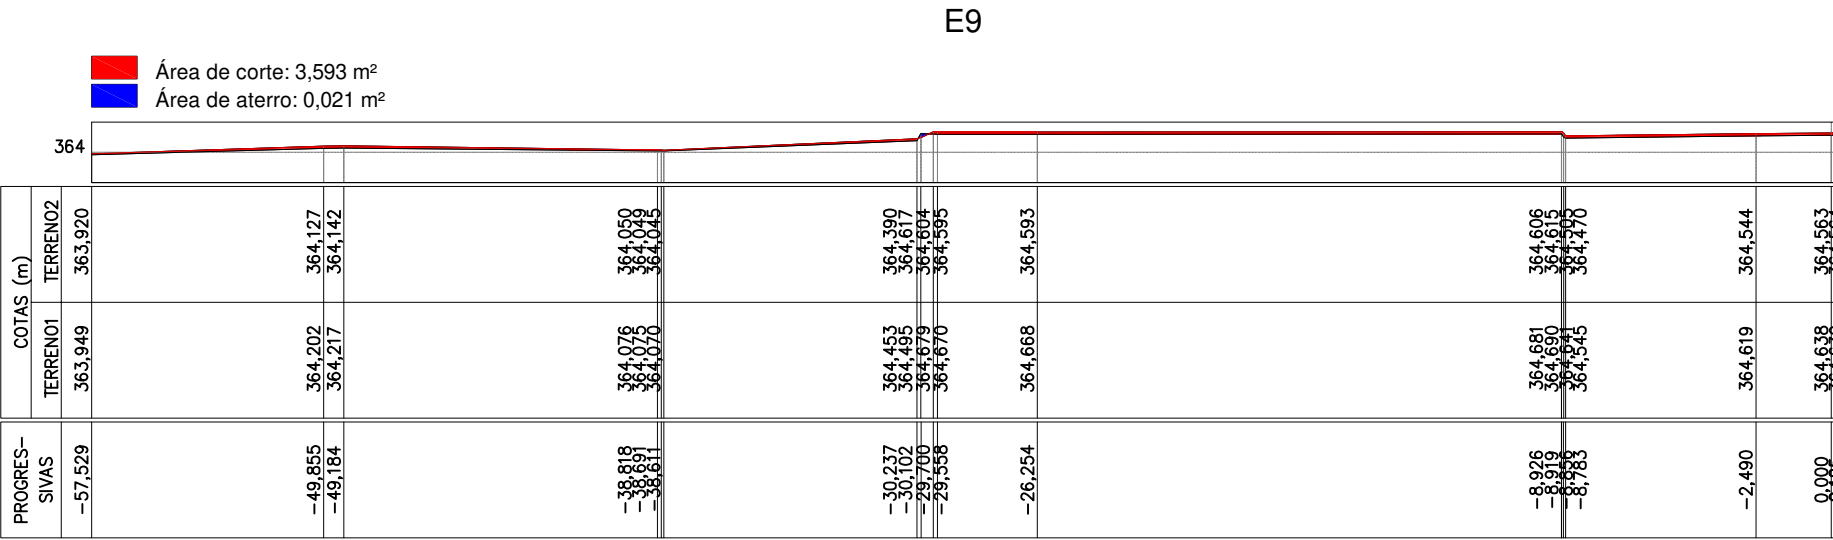
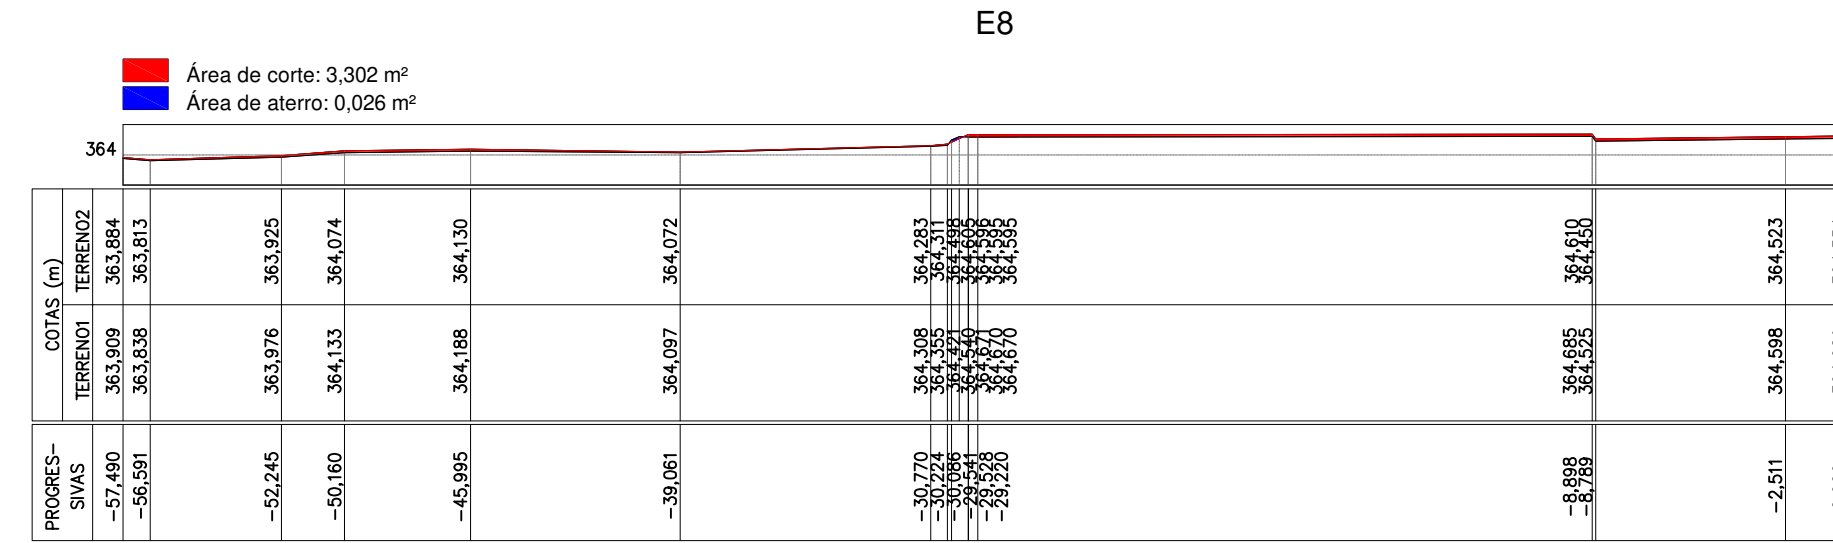
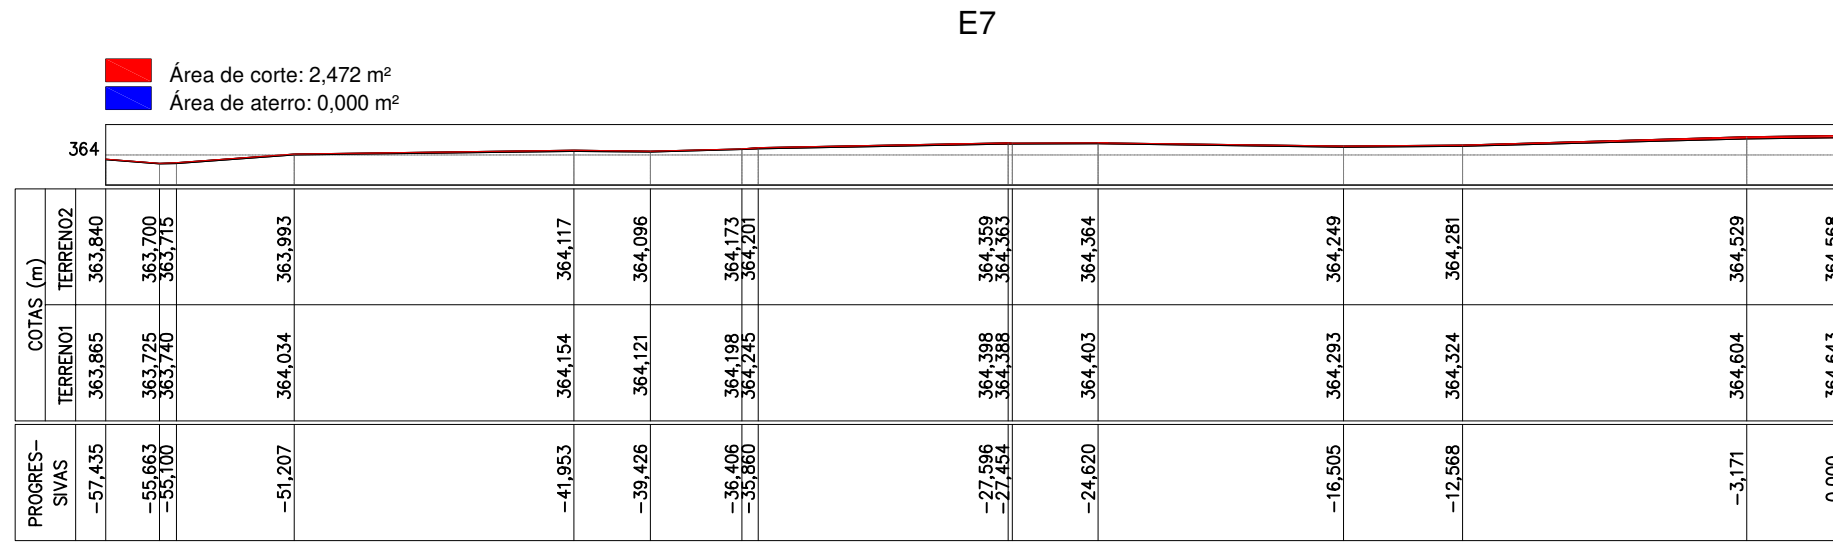
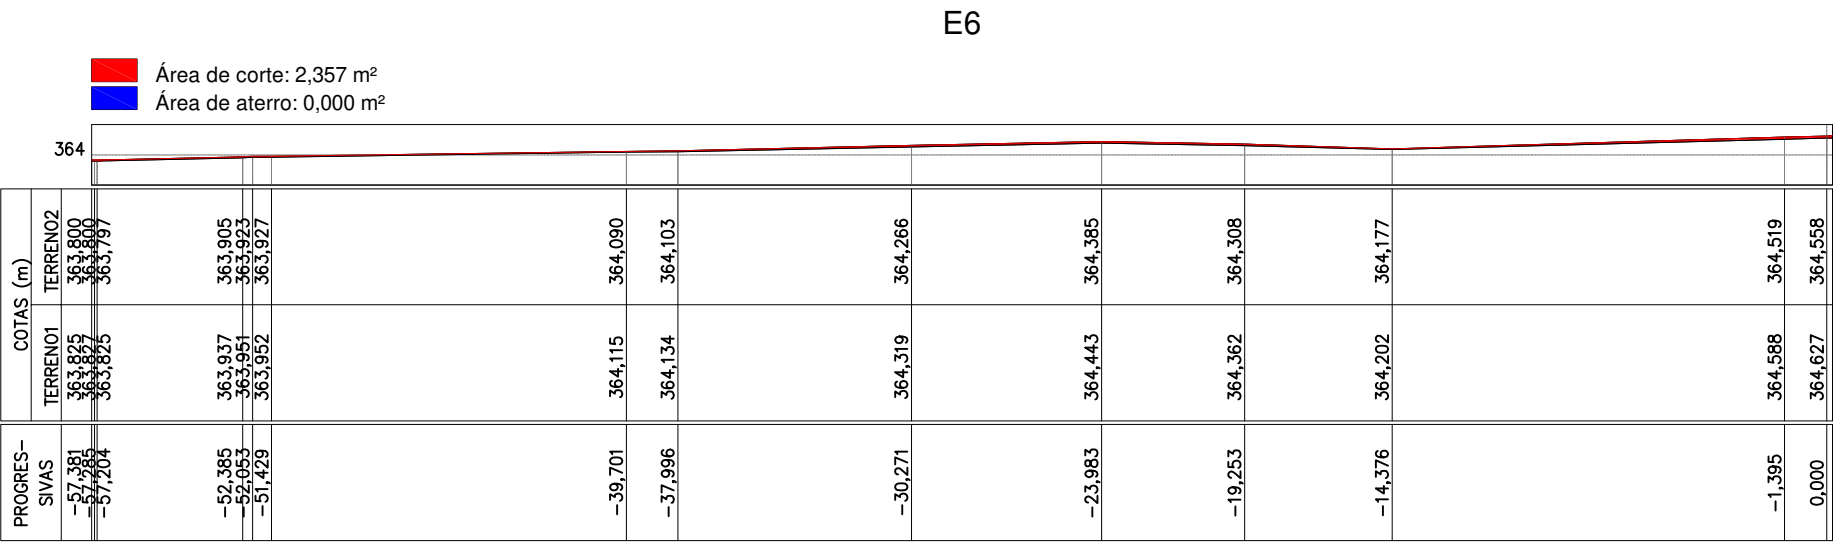
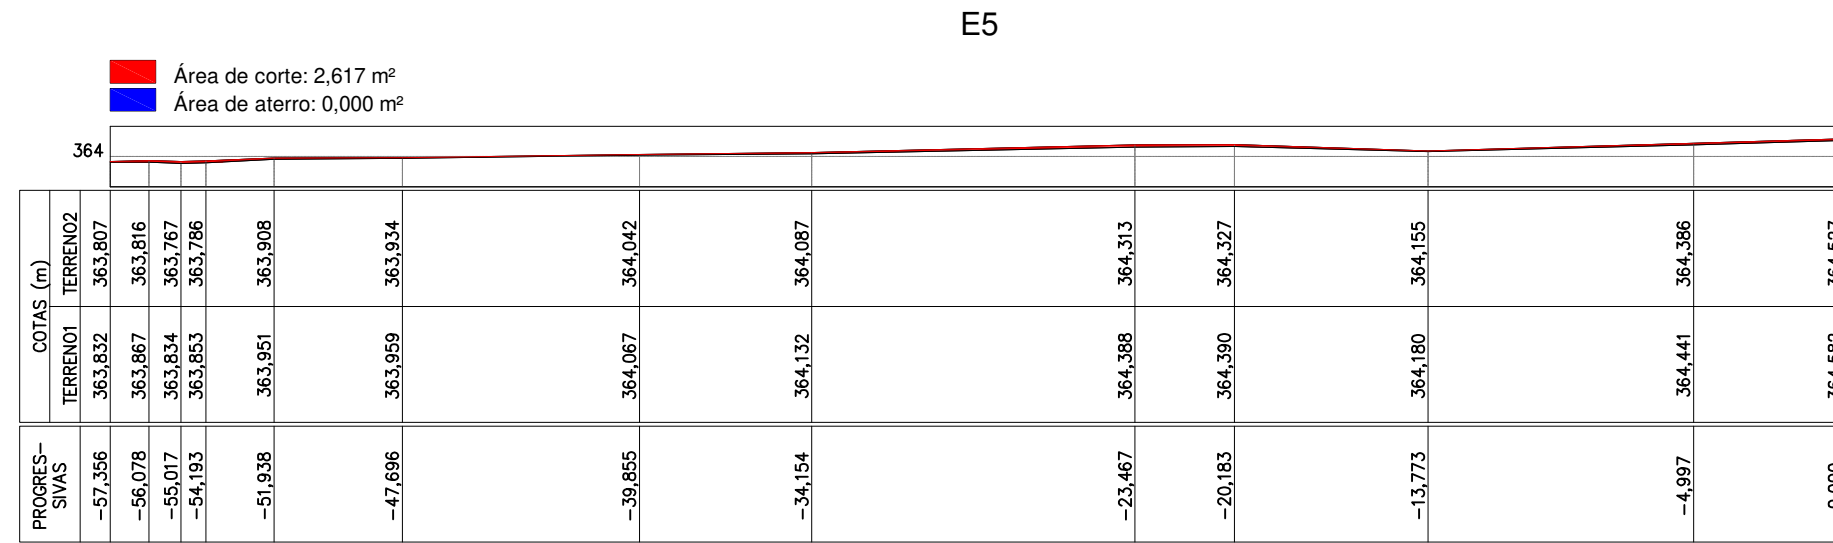
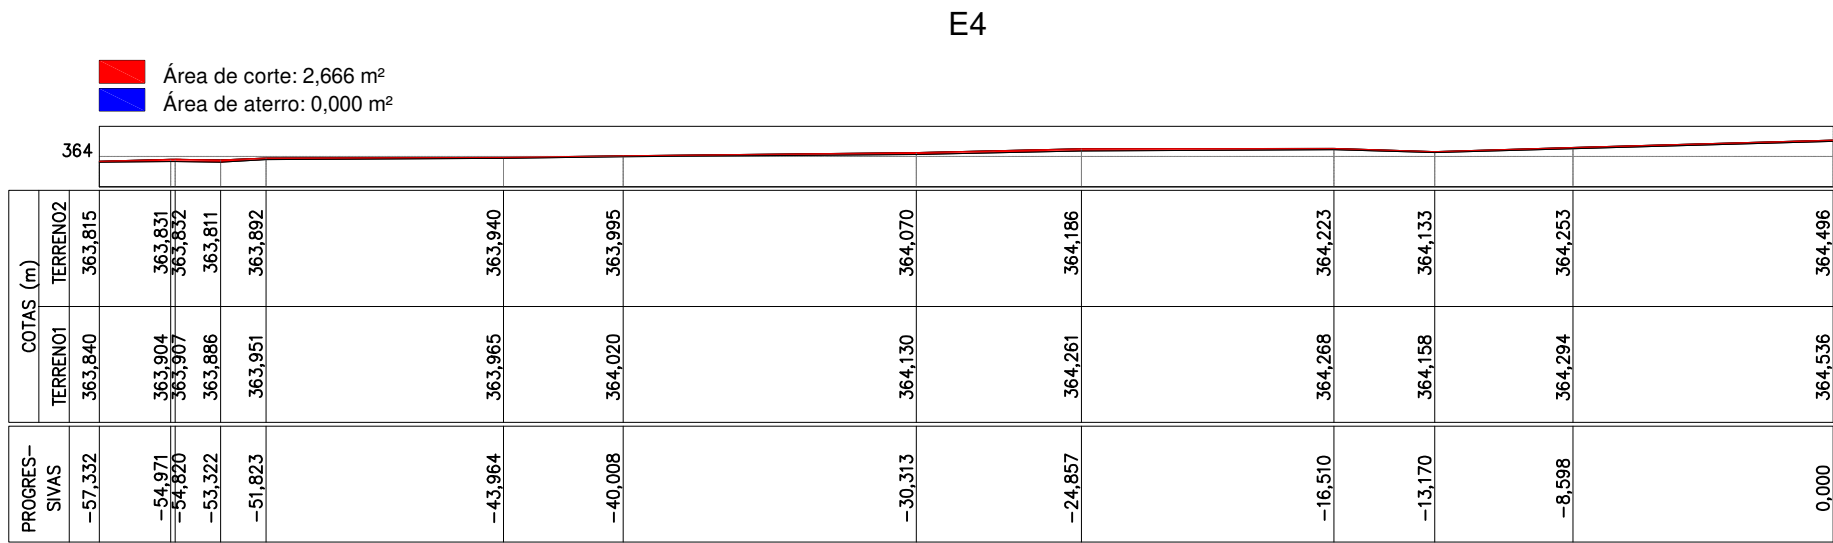
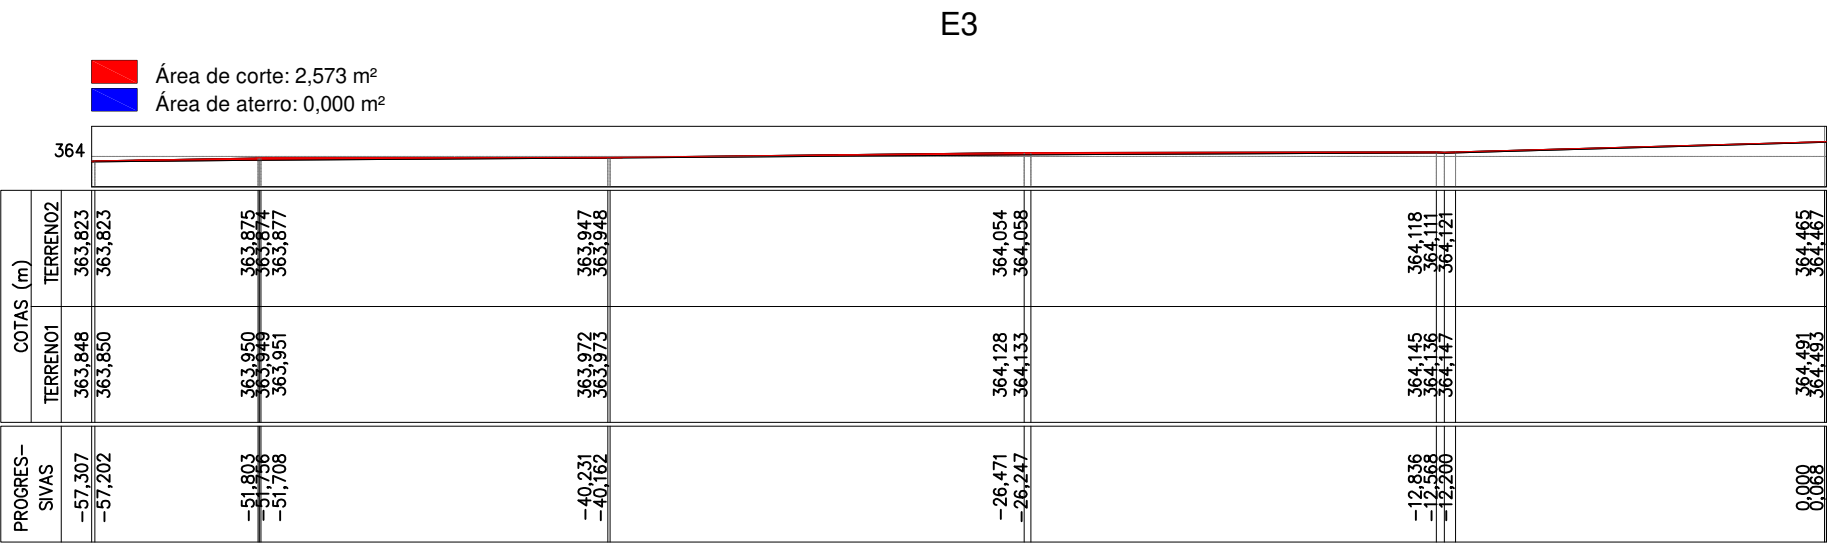
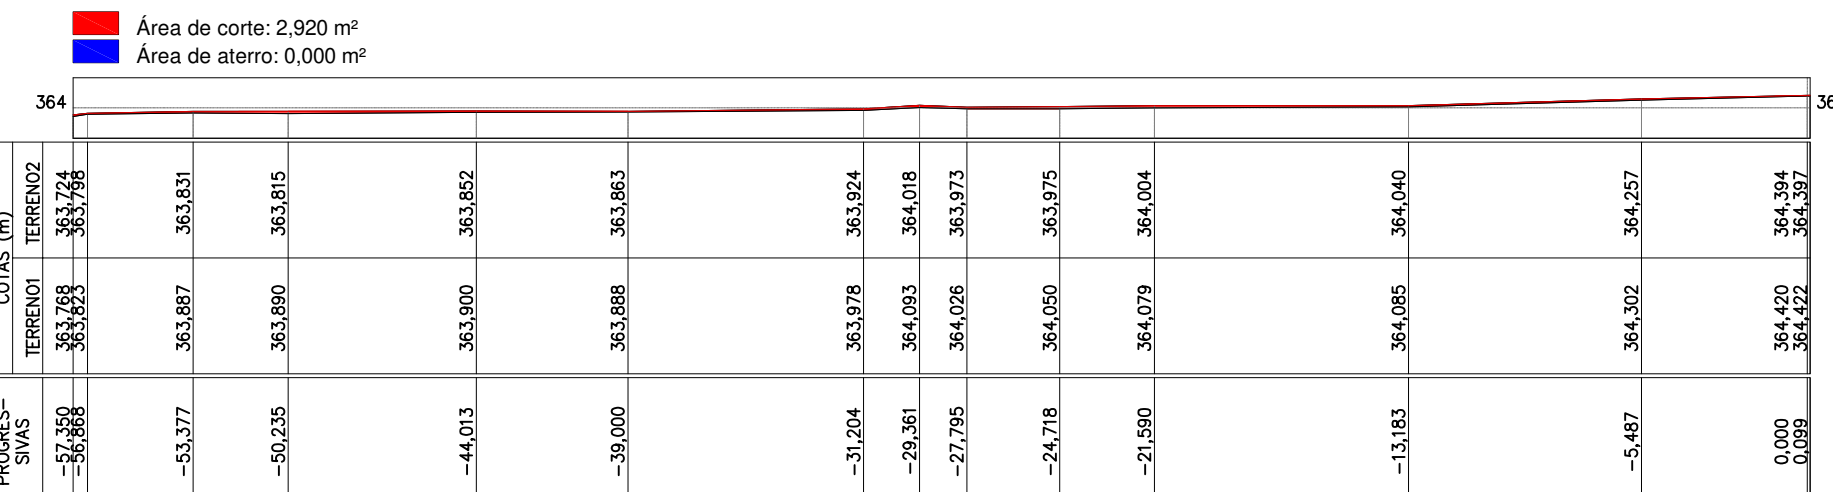
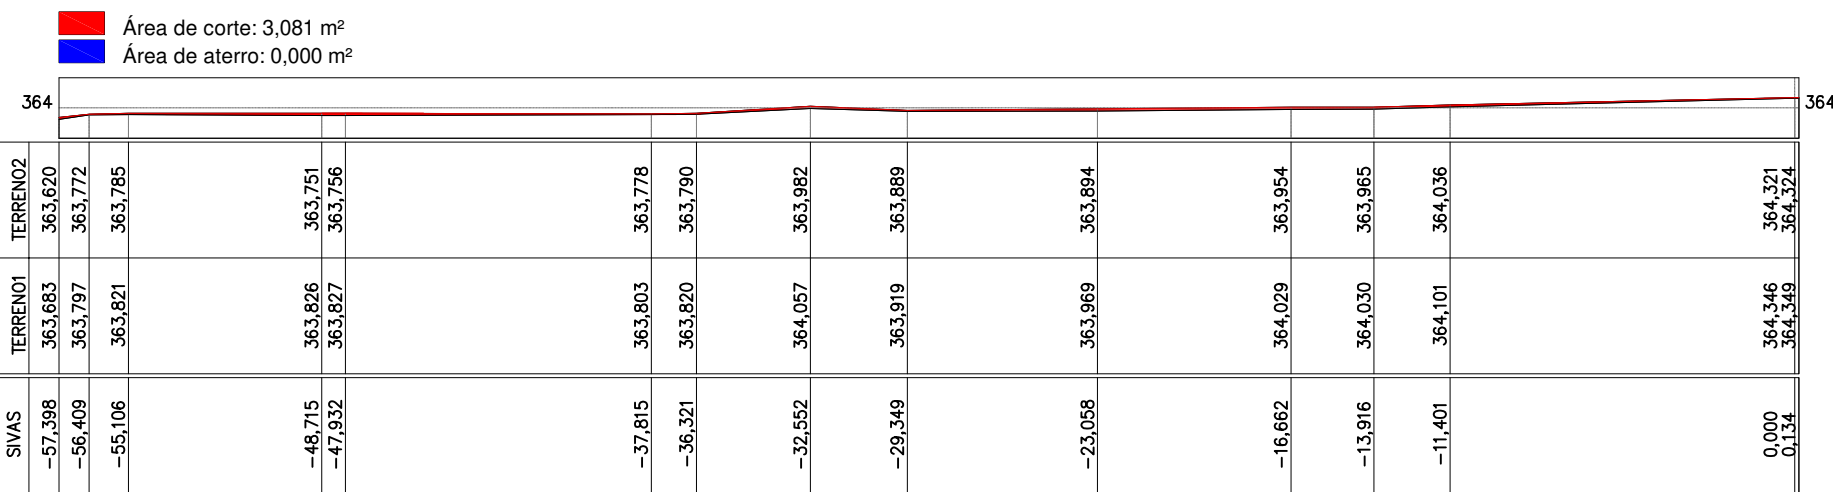


SEÇÕES TRANSVERSAIS PRAÇA JARDIM SÃO PAULO - LIMPEZA MATERIAL ORGÂNICO
ESC.: 1/250

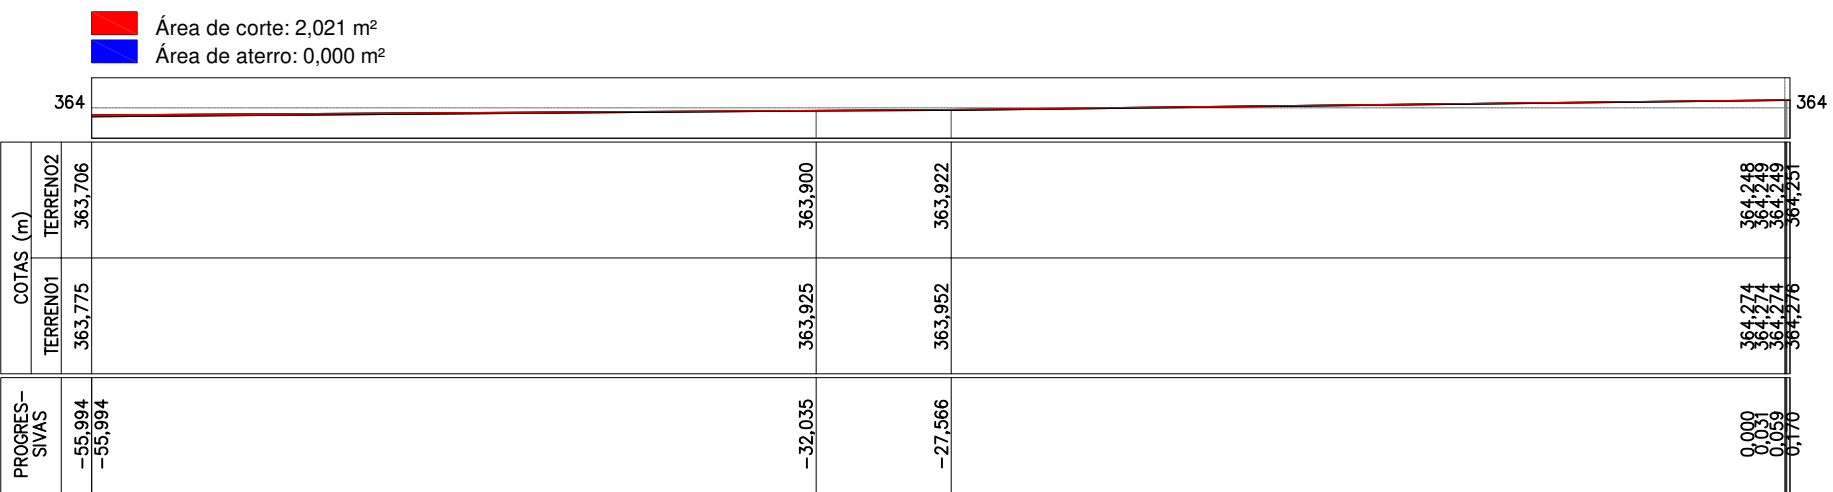

LEV. PLANIALT. PRAÇA JARDIM SÃO PAULO - LIMPEZA MATERIAL ORGÂNICO
ESC.: 1/300

TABELA DE VOLUME ENTRE SEÇÕES					
Seção	Corte (m³)	Aterro (m³)	Diferença (m)	Vol. Corte (m³)	Vol. Aterro (m³)
E0	2,021	0	5	12,756	0
E1	3,081	0	5	15,003	0
E2	2,92	0	5	13,732	0
E3	2,573	0	5	13,096	0
E4	2,666	0	5	13,207	0
E5	2,617	0	5	12,435	0
E6	2,357	0	5	12,073	0
E7	2,472	0	5	14,435	0,065
E8	3,302	0,026	5	17,238	0,118
E9	3,593	0,021	5	18,255	0,07
E10	3,709	0,007	5	19,082	0,017
E11	3,924	0	5	19,775	0
E12	3,986	0	5	18,762	0
E13	3,519	0	5	16,485	0
E14	3,075	0	5	14,6	0
E15	2,765	0	5	14,012	0
E16	2,84	0	5	14,963	0
E17	3,141	0	5	15,545	0
E18	3,077	0	5	13,983	0
E19	2,516	0	5	11,435	0
E20	2,058	0	5	13,673	0
E21	2,626	0	5	13,673	0
E22	2,843	0	4,631	10,81	0
E22+4.631	1,826	0			
Volume Total				337,065	0,270

PREFEITURA MUNICIPAL DE PETROLINA

SIMÃO DURANDO FILHO

SECRETARIA DE INFRAESTRUTURA E MOBILIDADE

SECRETÁRIO MUNICIPAL: RODRIGO JACOBINA

LOCALIZAÇÃO: ÁREA DE PRAÇA JARDIM SÃO PAULO, PETROLINA-PE

PROJETO: CUBAÇÃO DE LIMPEZA DE MATERIAL ORGÂNICO DE ÁREA DE PRAÇA JARDIM SÃO PAULO

TÍTULO: LEV. PLANIALTIMÉTRICO E SEÇÕES TRANSVERSAIS

RESPONSÁVEL TÉCNICO: CICERO TAUMATURGO LEONIDAS DUM

CREA: 051219044-3 PE



ASSINATURA: CICERO TAUMATURGO LEONIDAS DUM

FOLHA: 00

10/01