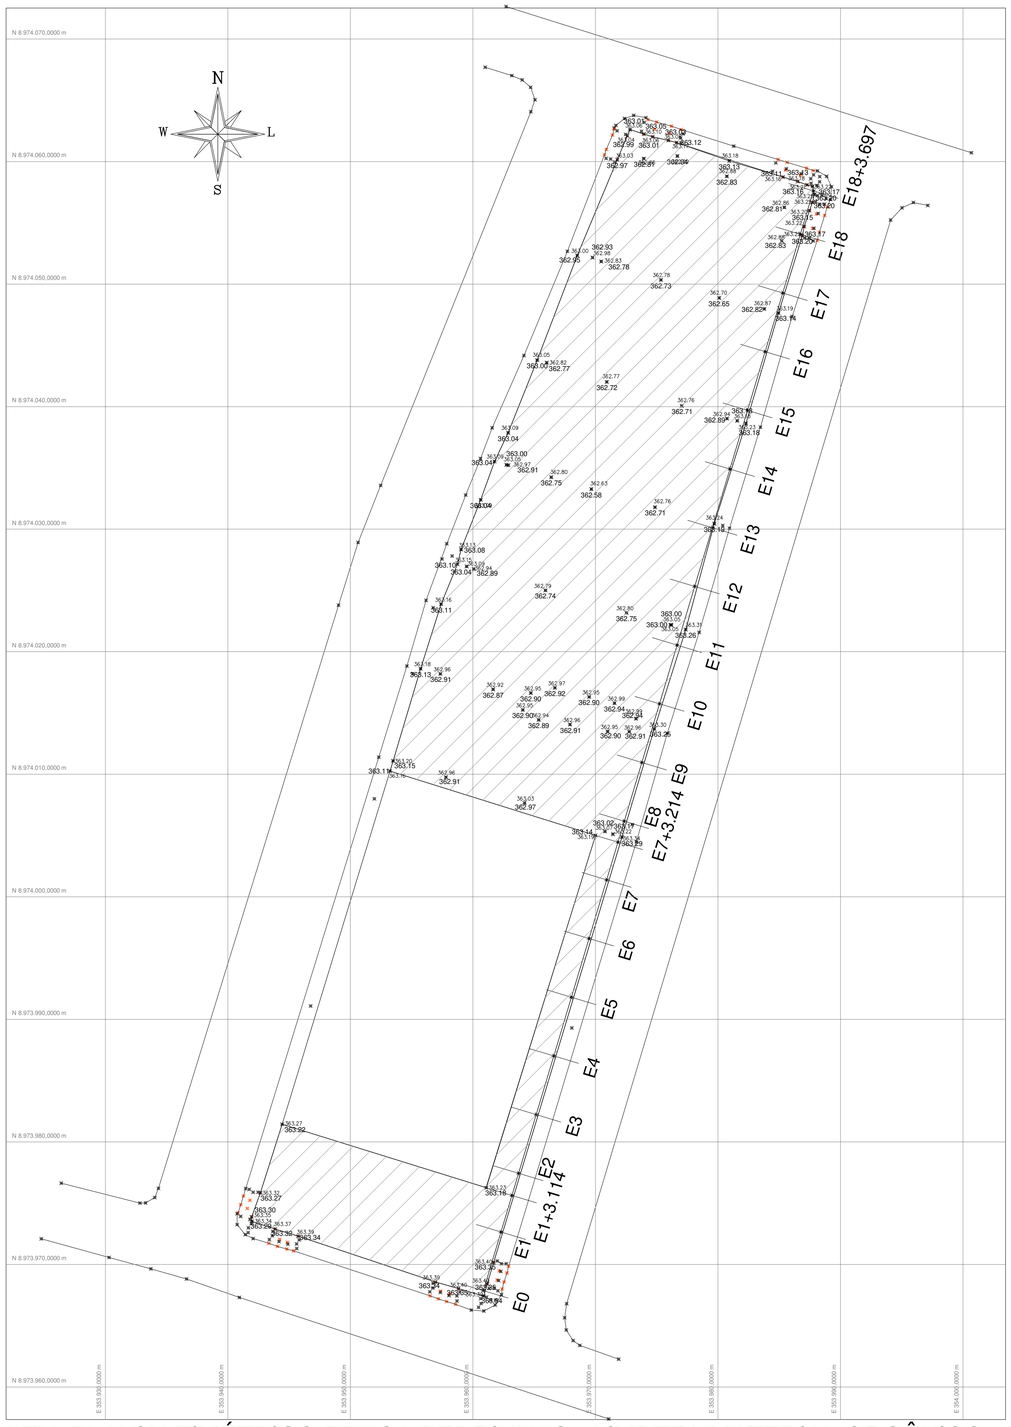


LEV. PLANIALTIMÉTRICO PRAÇA PEDRINHAS - LIMPEZA MATERIAL ORGÂNICO
ESC.: 1/250

# SEÇÕES TRANSVERSAIS PRAÇA PEDRINHAS - LIMPEZA MATERIAL ORGÂNICO
ESC.: 1/250

## E0

Área de corte: 0,965 m²
Área de aterro: 0,000 m²

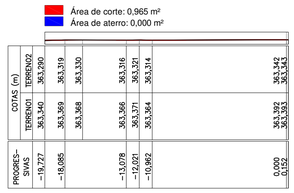


## E1

Área de corte: 0,992 m²
Área de aterro: 0,000 m²

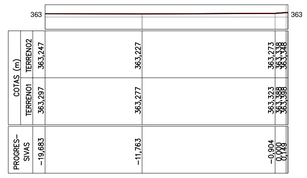


## E1+3,114

Área de corte: 0,989 m²
Área de aterro: 0,000 m²

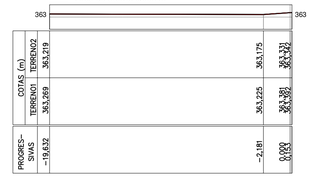


## E2

Área de corte: 0,116 m²
Área de aterro: 0,000 m²

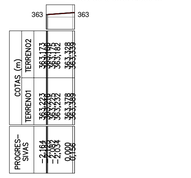


## E3

Área de corte: 0,114 m²
Área de aterro: 0,000 m²

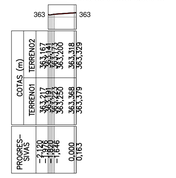


## E4

Área de corte: 0,112 m²
Área de aterro: 0,000 m²

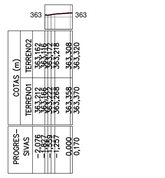


## E5

Área de corte: 0,110 m²
Área de aterro: 0,000 m²

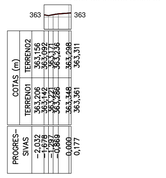


## E6

Área de corte: 0,109 m²
Área de aterro: 0,000 m²

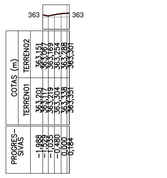


## E7

Área de corte: 0,107 m²
Área de aterro: 0,000 m²

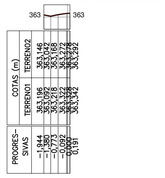


## E7+3,214

Área de corte: 0,106 m²
Área de aterro: 0,000 m²

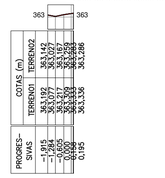


## E8

Área de corte: 0,984 m²
Área de aterro: 0,000 m²

## E9

Área de corte: 0,984 m²
Área de aterro: 0,000 m²

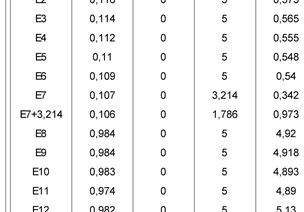


## E10

Área de corte: 0,983 m²
Área de aterro: 0,000 m²




## E11

Área de corte: 0,974 m²
Área de aterro: 0,000 m²

## E12

Área de corte: 0,982 m²
Área de aterro: 0,000 m²

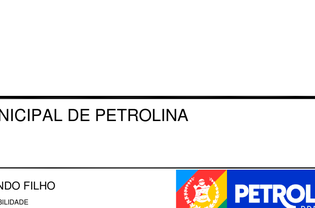


## E13

Área de corte: 1,070 m²
Área de aterro: 0,000 m²




## E14

Área de corte: 0,905 m²
Área de aterro: 0,000 m²




## E15

Área de corte: 0,886 m²
Área de aterro: 0,000 m²




## E16

Área de corte: 0,866 m²
Área de aterro: 0,000 m²




## E17

Área de corte: 0,845 m²
Área de aterro: 0,000 m²




## E18

Área de corte: 0,820 m²
Área de aterro: 0,000 m²




## E18+3,697

Área de corte: 0,793 m²
Área de aterro: 0,000 m²




## TABELA DE VOLUME ENTRE SEÇÕES

| Seção | Corte (m³) | Aterro (m³) | Distância (m) | Vol. Corte (m³) | Vol. Aterro (m³) |
|---|---|---|---|---|---|
| E0 | 0,965 | 0 | 5 | 4,893 | 0 |
| E1 | 0,992 | 0 | 3,114 | 3,084 | 0 |
| E1+3,114 | 0,989 | 0 | 1,886 | 1,042 | 0 |
| E2 | 0,116 | 0 | 5 | 0,575 | 0 |
| E3 | 0,114 | 0 | 5 | 0,565 | 0 |
| E4 | 0,112 | 0 | 5 | 0,555 | 0 |
| E5 | 0,11 | 0 | 5 | 0,548 | 0 |
| E6 | 0,109 | 0 | 5 | 0,54 | 0 |
| E7 | 0,107 | 0 | 3,214 | 0,342 | 0 |
| E7+3,214 | 0,106 | 0 | 1,786 | 0,973 | 0 |
| E8 | 0,984 | 0 | 5 | 4,92 | 0 |
| E9 | 0,984 | 0 | 5 | 4,918 | 0 |
| E10 | 0,983 | 0 | 5 | 4,893 | 0 |
| E11 | 0,974 | 0 | 5 | 4,89 | 0 |
| E12 | 0,982 | 0 | 5 | 5,13 | 0 |
| E13 | 1,07 | 0 | 5 | 4,938 | 0 |
| E14 | 0,905 | 0 | 5 | 4,478 | 0 |
| E15 | 0,886 | 0 | 5 | 4,38 | 0 |
| E16 | 0,866 | 0 | 5 | 4,278 | 0 |
| E17 | 0,845 | 0 | 5 | 4,163 | 0 |
| E18 | 0,82 | 0 | 3,697 | 2,982 | 0 |
| E18+3,697 | 0,793 | 0 | | | |
| Volume Total | | | | 63,084 | 0,000 |

PREFEITURA MUNICIPAL DE PETROLINA

ADMINISTRAÇÃO:
SIMÃO DURANDO FILHO
SECRETARIA DE INFRAESTRUTURA E MOBILIDADE
SECRETÁRIO MUNICIPAL: RODRIGO JACOBINA

PETROLINA PREFEITURA

LOCALIZAÇÃO:
ÁREA DE PRAÇA, BALNEÁRIO DE PDRINHAS, PETROLINA PE

PROJETO:
CUBAÇÃO DE LIMPEZA DE MATERIAL ORGÂNICO DE ÁREA DE PRAÇA, BALNEÁRIO DE PEDRINHAS

ESCALA:
INDICADA

TÍTULO:
LEV. PLANIALTIMÉTRICO E SEÇÕES TRANSVERSAIS

REVISÃO:
00

RESPONSÁVEL TÉCNICO:
CÍCERO TAUMATURGO LEÔNIDAS DUM
CREA: 051215044-3 PE

ASSINATURA:
CICERO TAUMATURGO LEONIDAS DUM:08923377457
Assinado de forma digital por CICERO TAUMATURGO LEONIDAS DUM:08923377457

FOLHA:
01/01