

PETROLINA PREFEITURA | SECRETARIA DE INFRAESTRUTURA E MOBILIDADE

PREFEITURA MUNICIPAL DE PETROLINA - SECRETARIA DE INFRAESTRURUA E MOBILIDADE

RUA DO MANUÊ / RUA DO ACARAJÉ - BAIRRO AREIA BRANCA

PROJETO GEOMÉTRICO - IMPLANTAÇÃO

GEOM-01-04

Assinado por 1 pessoa: MICHELE MOTA SAMPAIO LOPES
Para verificar a validade das assinaturas, acesse https://petrolina.1doc.com.br/verificacao/9B10-E17A-1EC7-A6F5 e informe o código 9B10-E17A-1EC7-A6F5

SEÇÃO TRANSVERSAL TÍPICA – RUA DO ACARAJÉ

SEM ESCALA

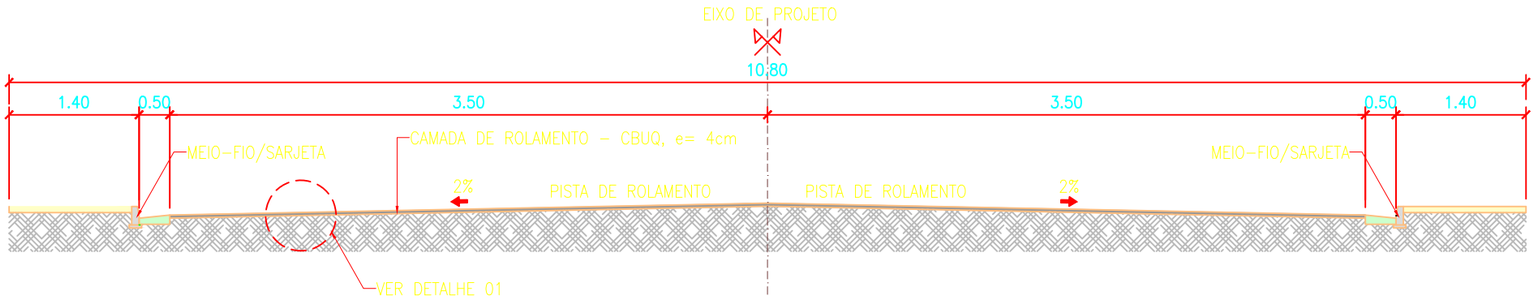

SEÇÃO TRANSVERSAL TÍPICA – RUA DO MANUÊ

SEM ESCALA

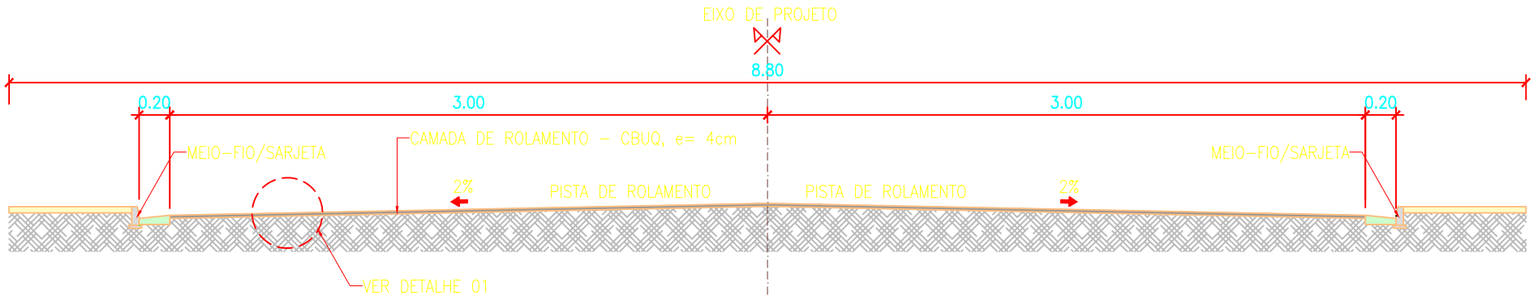

DETALHE 01 – MÉTODO EXECUTIVO

SEM ESCALA

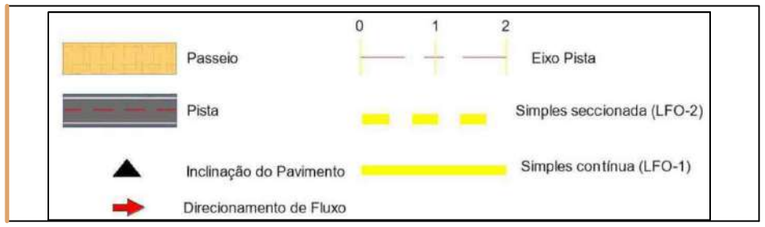

PETROLINA PREFEITURA | SECRETARIA DE INFRAESTRUTURA E MOBILIDADE

PREFEITURA MUNICIPAL DE PETROLINA - SECRETARIA DE INFRAESTRURUA E MOBILIDADE

RUA DO MANUÊ / RUA DO ACARAJÉ - BAIRRO AREIA BRANCA

PROJETO GEOMÉTRICO - SEÇÕES TÍPICAS

GEOM-02-04

Assinado por 1 pessoa: MICHELE MOTA SAMPAIO LOPES
Para verificar a validade das assinaturas, acesse https://petrolina.1doc.com.br/verificacao/9B10-E17A-1EC7-A6F5 e informe o código 9B10-E17A-1EC7-A6F5

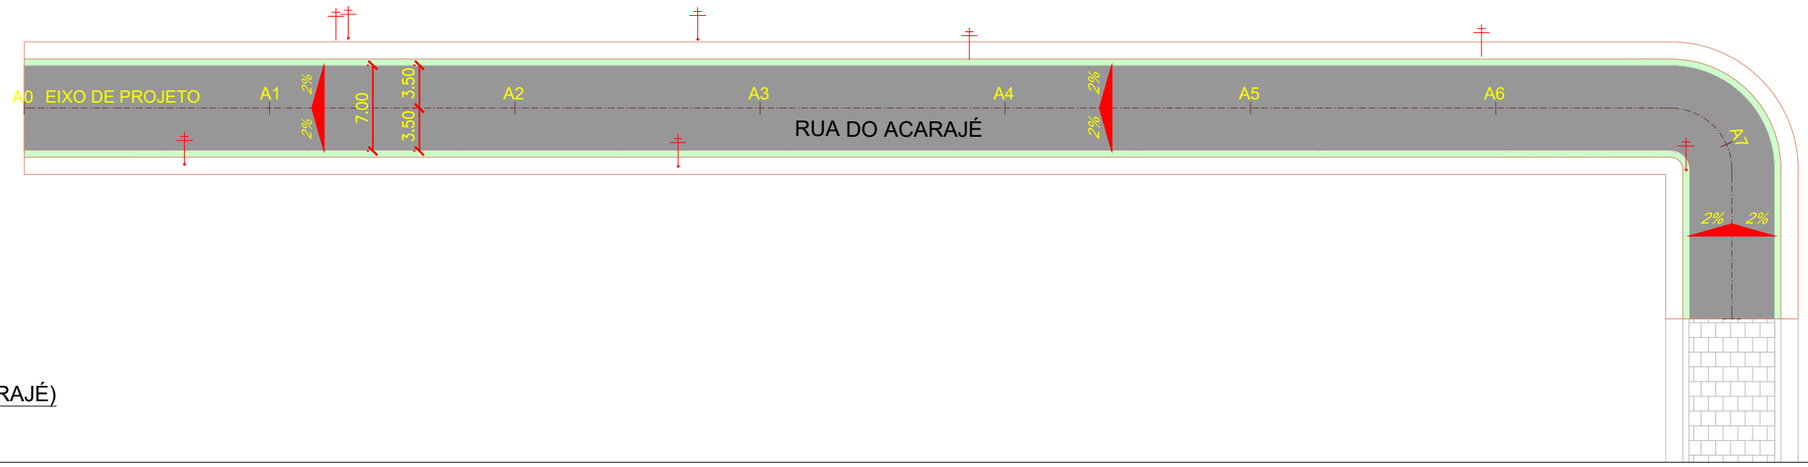

PLANTA BAIXA (RUA DO ACARAJÉ)

ESCALA: 1/500

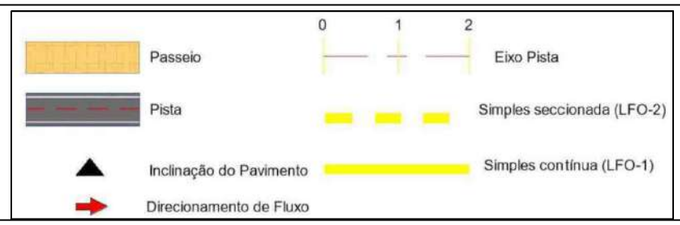

PETROLINA PREFEITURA | SECRETARIA DE INFRAESTRUTURA E MOBILIDADE

PREFEITURA MUNICIPAL DE PETROLINA - SECRETARIA DE INFRAESTRURUA E MOBILIDADE

RUA DO ACARAJÉ -
BAIRRO AREIA BRANCA

PROJETO GEOMÉTRICO - PERFIL LONGITUDINAL

GEOM-03-04

Assinado por 1 pessoa: MICHELE MOTA SAMPAIO LOPES
Para verificar a validade das assinaturas, acesse https://petrolina.1doc.com.br/verificacao/9B10-E17A-1EC7-A6F5 e informe o código 9B10-E17A-1EC7-A6F5

PLANTA BAIXA (RUA DO MANUÊ)

ESCALA: 1/500

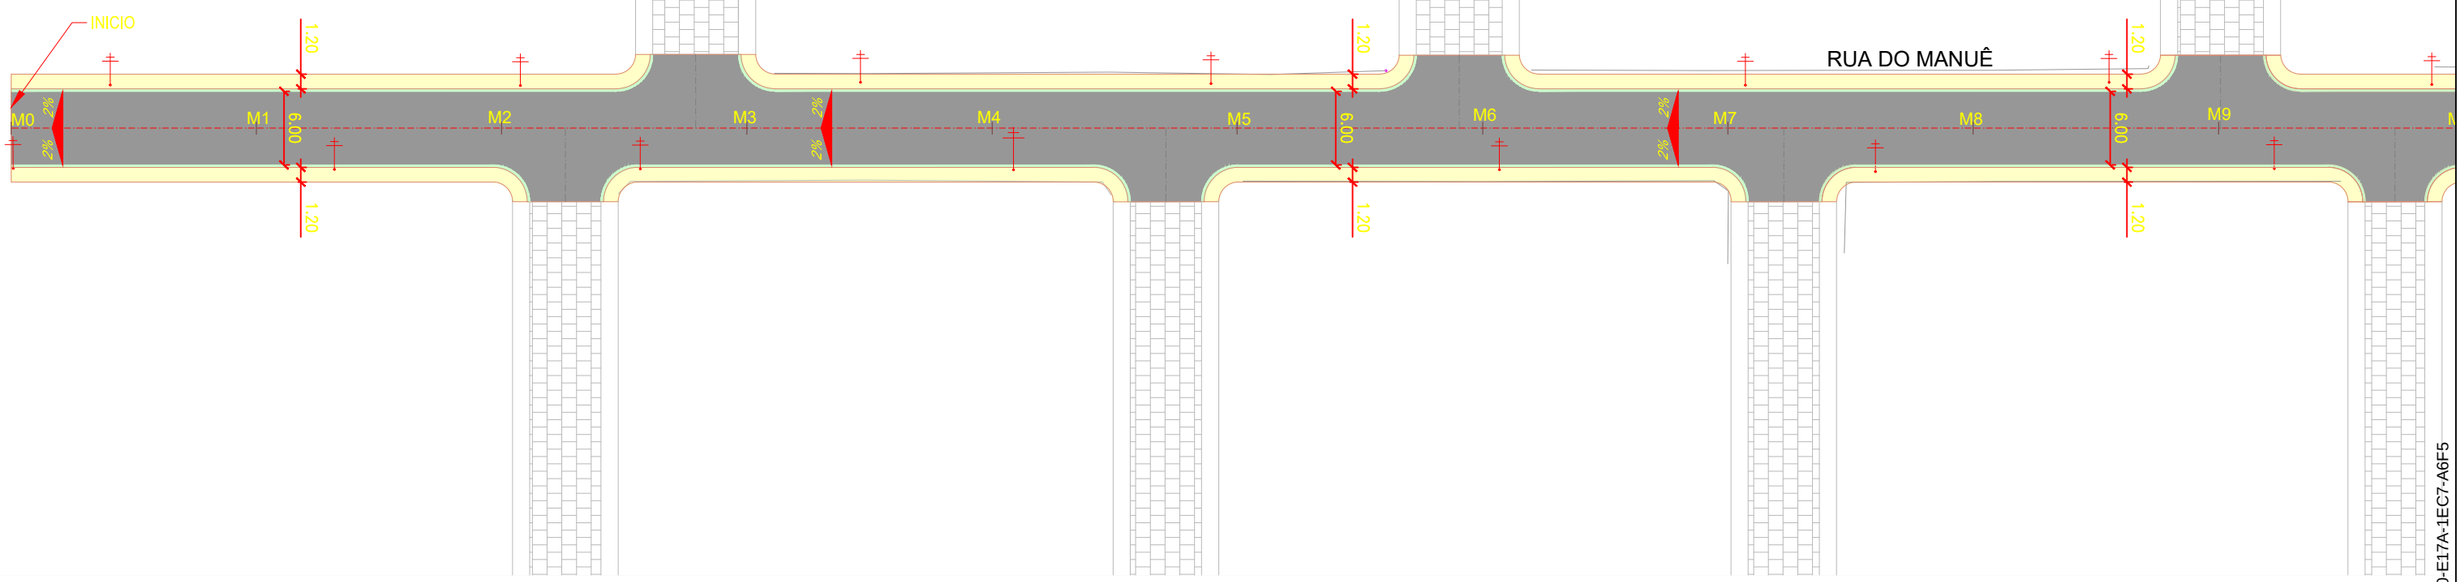

PLANTA BAIXA (RUA DO MANUÊ)

ESCALA: 1/500

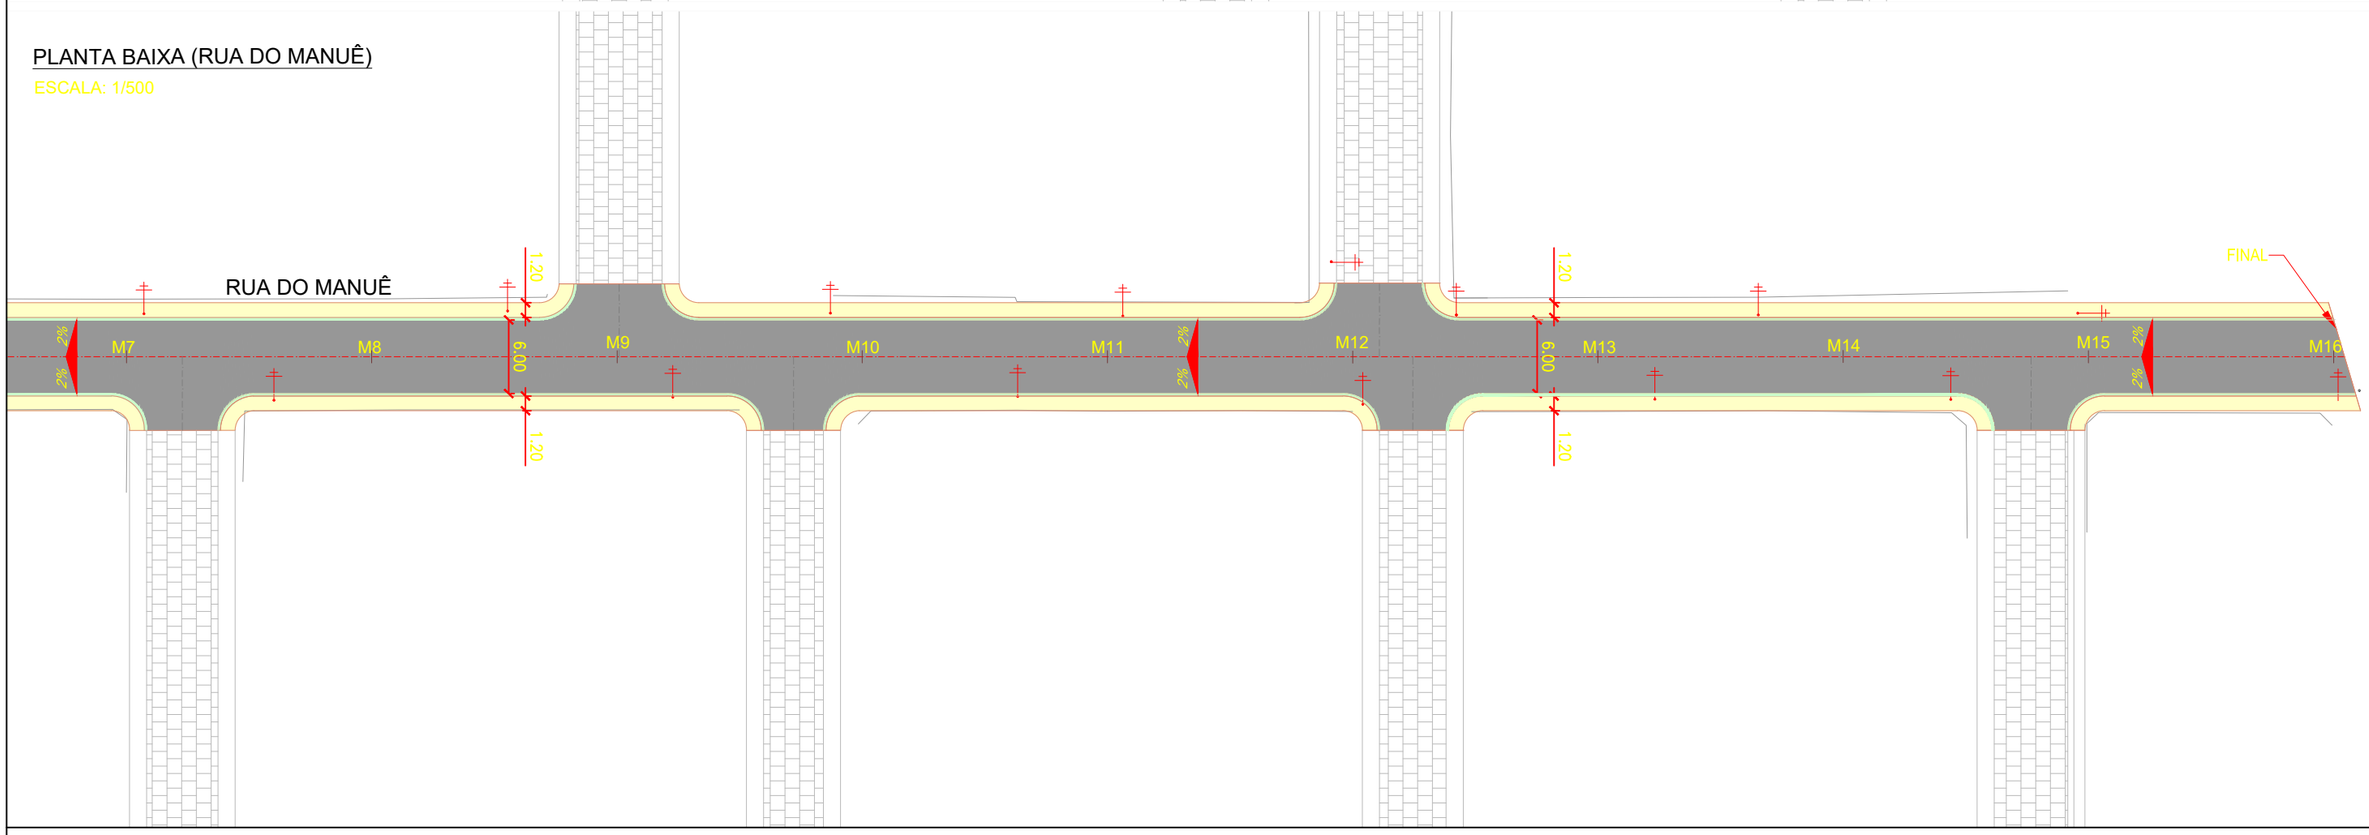

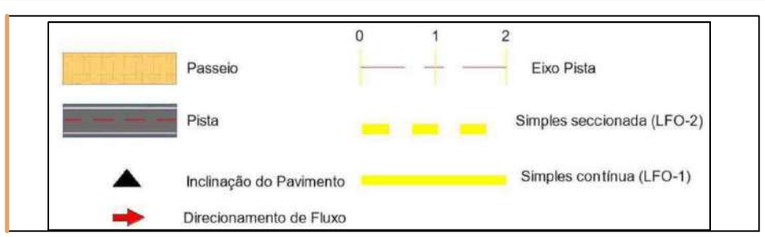

PETROLINA PREFEITURA | SECRETARIA DE INFRAESTRUTURA E MOBILIDADE

PREFEITURA MUNICIPAL DE PETROLINA - SECRETARIA DE INFRAESTRURUA E MOBILIDADE

RUA DO MANUÊ - BAIRRO AREIA BRANCA

PROJETO GEOMÉTRICO

GEOM-04-04

Assinado por 1 pessoa: MICHELE MOTA SAMPAIO LOPES
Para verificar a validade das assinaturas, acesse https://petrolina.1doc.com.br/verificacao/9B10-E17A-1EC7-A6F5 e informe o código 9B10-E17A-1EC7-A6F5

PERFIL LONGITUDINAL PELO EIXO DE PROJETO

ESCALAS: H 1/250 ; V 1/500

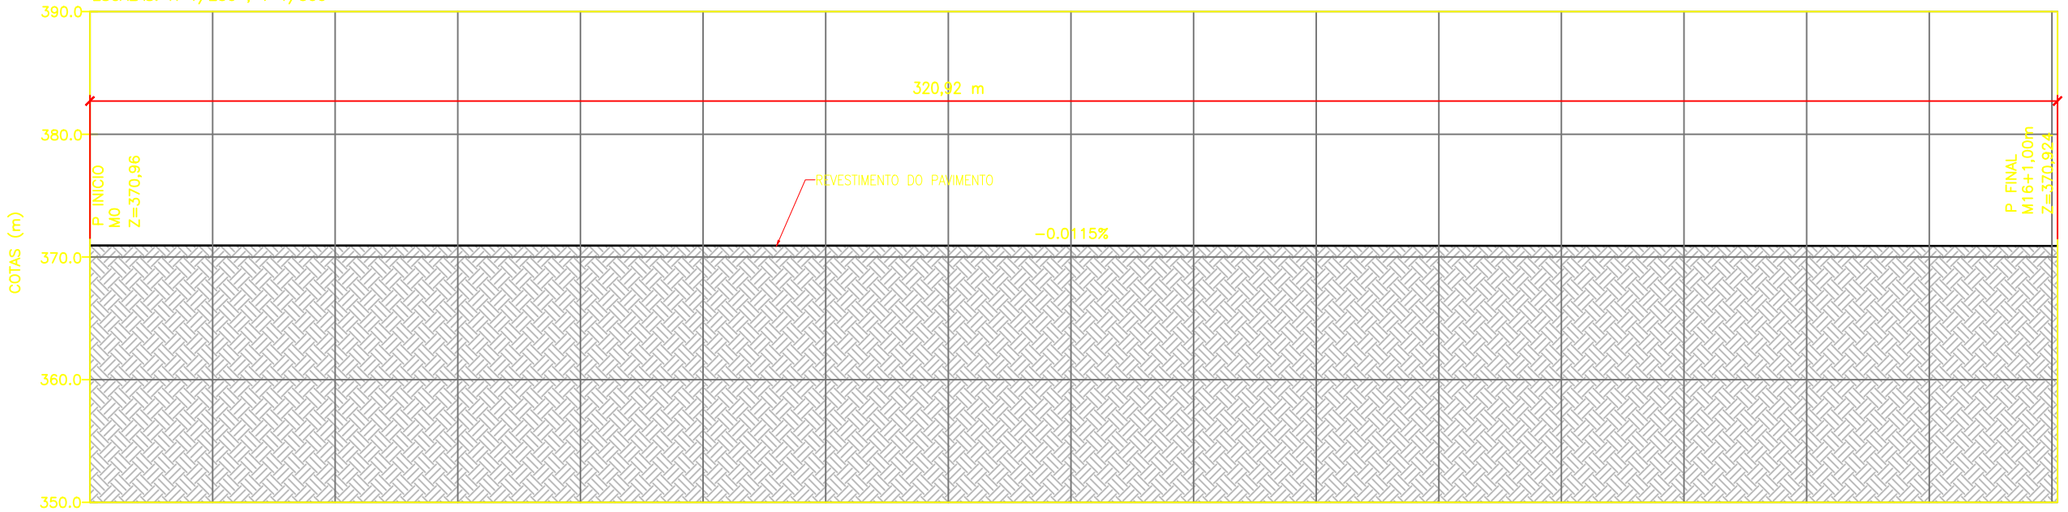

ESTACAS	M0+0.00	M1+0.00	M2+0.00	M3+0.00	M4+0.00	M5+0.00	M6+0.00	M7+0.00	M8+0.00	M9+0.00	M10+0.00	M11+0.00	M12+0.00	M13+0.00	M14+0.00	M15+0.00	M16+0.00
COTA DO TERRENO	370,911	370,908	370,906	370,904	370,901	370,899	370,987	370,894	370,892	370,890	370,888	370,885	370,883	370,881	370,878	370,876	370,874
COTA DO PROJETO	370,961	370,956	370,956	370,954	370,951	370,949	371,037	370,944	370,942	370,94	370,938	370,935	370,933	370,931	370,928	370,926	370,924

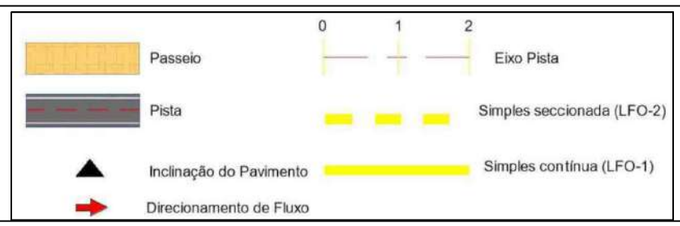

PETROLINA PREFEITURA | SECRETARIA DE INFRAESTRUTURA E MOBILIDADE

PREFEITURA MUNICIPAL DE PETROLINA - SECRETARIA DE INFRAESTRURUA E MOBILIDADE

RUA DO MANUÊ - BAIRRO AREIA BRANCA

PROJETO GEOMÉTRICO - PERFIL LONGITUDINAL

GEOM-04-04

Assinado por 1 pessoa: MICHELE MOTA SAMPAIO LOPES
Para verificar a validade das assinaturas, acesse https://petrolina.1doc.com.br/verificacao/9B10-E17A-1EC7-A6F5 e informe o código 9B10-E17A-1EC7-A6F5

DETALHE 01 – MÉTODO EXECUTIVO

SEM ESCALA

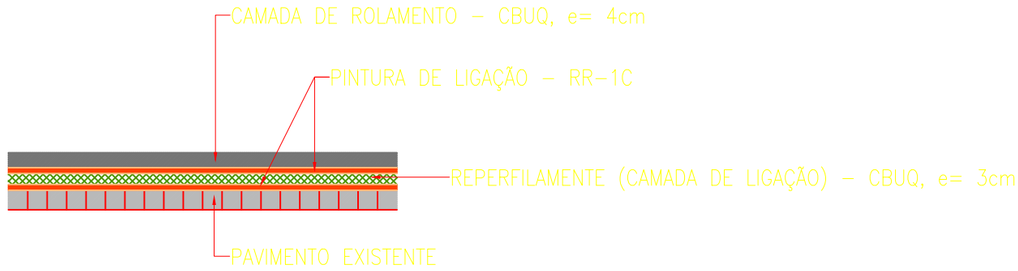

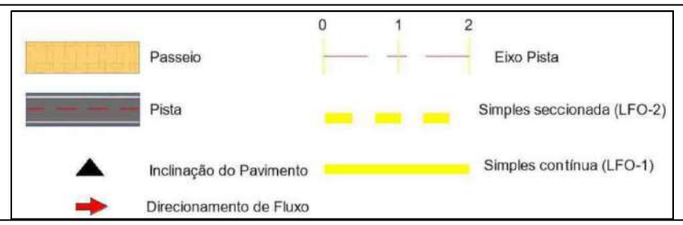

PETROLINA PREFEITURA | SECRETARIA DE INFRAESTRUTURA E MOBILIDADE

PREFEITURA MUNICIPAL DE PETROLINA - SECRETARIA DE INFRAESTRURUA E MOBILIDADE

RUA DO MANUÊ / RUA DO ACARAJÉ - BAIRRO AREIA BRANCA

PROJETO DE PAVIMENTAÇÃO - SEÇÕES TÍPICAS

PAV-01-04

Assinado por 1 pessoa: MICHELE MOTA SAMPAIO LOPES
Para verificar a validade das assinaturas, acesse https://petrolina.1doc.com.br/verificacao/9B10-E17A-1EC7-A6F5 e informe o código 9B10-E17A-1EC7-A6F5



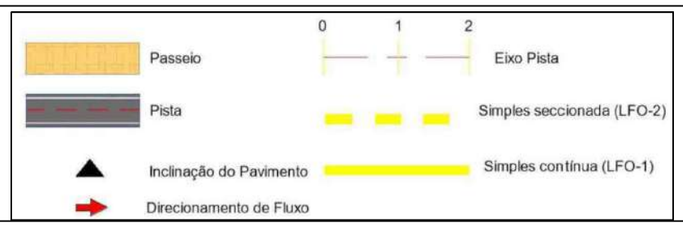

PETROLINA PREFEITURA | SECRETARIA DE INFRAESTRUTURA E MOBILIDADE

PREFEITURA MUNICIPAL DE PETROLINA - SECRETARIA DE INFRAESTRURUA E MOBILIDADE

RUA DO MANUÊ / RUA DO ACARAJÉ - BAIRRO AREIA BRANCA

PROJETO DE PAVIMENTAÇÃO - IMPLANTAÇÃO

PAV - 02-04

Assinado por 1 pessoa: MICHELE MOTA SAMPAIO LOPES
Para verificar a validade das assinaturas, acesse https://petrolina.1doc.com.br/verificacao/9B10-E17A-1EC7-A6F5 e informe o código 9B10-E17A-1EC7-A6F5

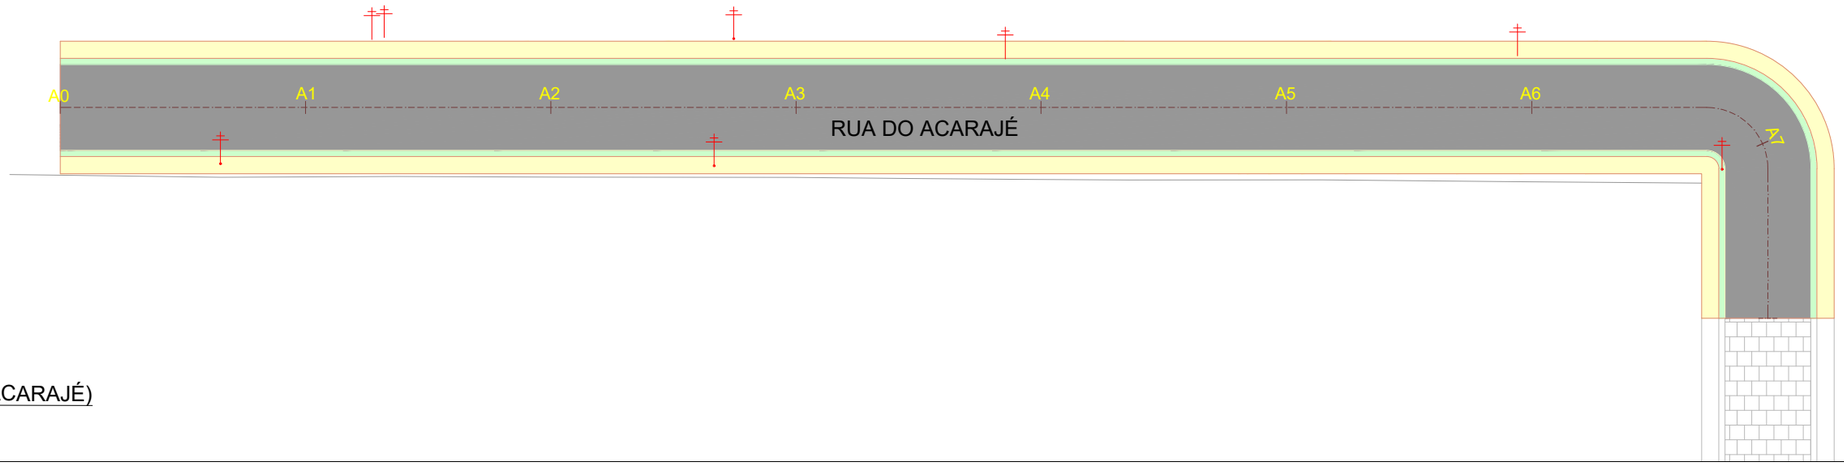

PLANTA BAIXA (RUA DO ACARAJÉ)

ESCALA: 1/500

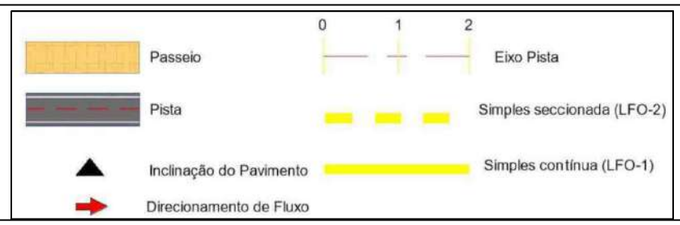

PETROLINA PREFEITURA | SECRETARIA DE INFRAESTRUTURA E MOBILIDADE

PREFEITURA MUNICIPAL DE PETROLINA - SECRETARIA DE INFRAESTRURUA E MOBILIDADE

RUA DO ACARAJÉ -
BAIRRO AREIA BRANCA

PROJETO DE PAVIMENTAÇÃO

PAV-03-04

Assinado por 1 pessoa: MICHELE MOTA SAMPAIO LOPES
Para verificar a validade das assinaturas, acesse https://petrolina.1doc.com.br/verificacao/9B10-E17A-1EC7-A6F5 e informe o código 9B10-E17A-1EC7-A6F5

PLANTA BAIXA (RUA DO MANUÊ)

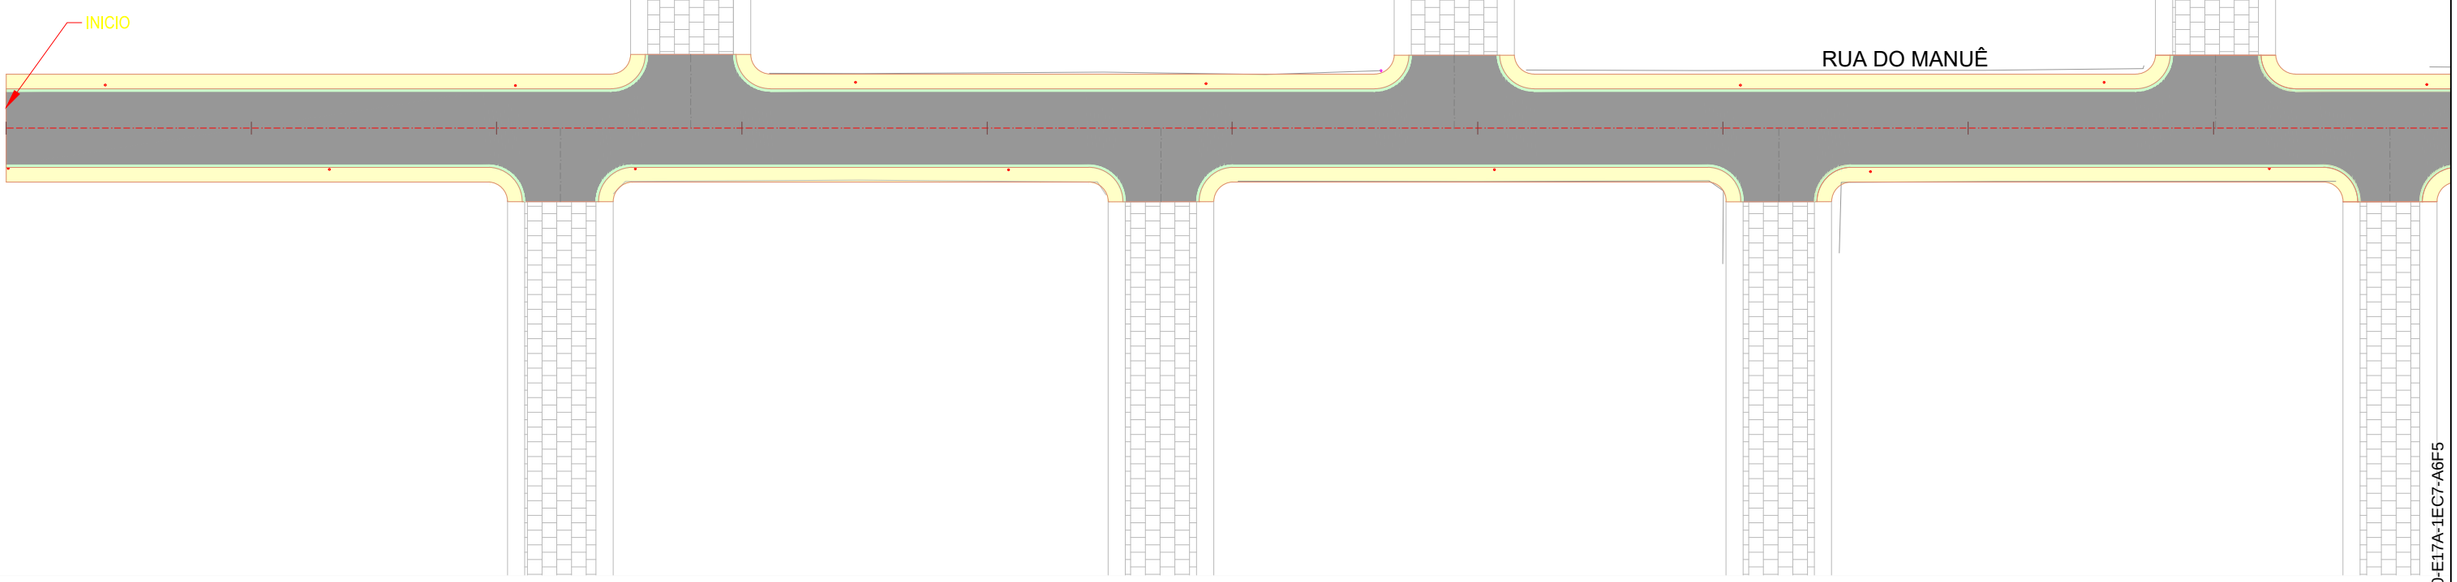

PLANTA BAIXA (RUA DO MANUÊ)

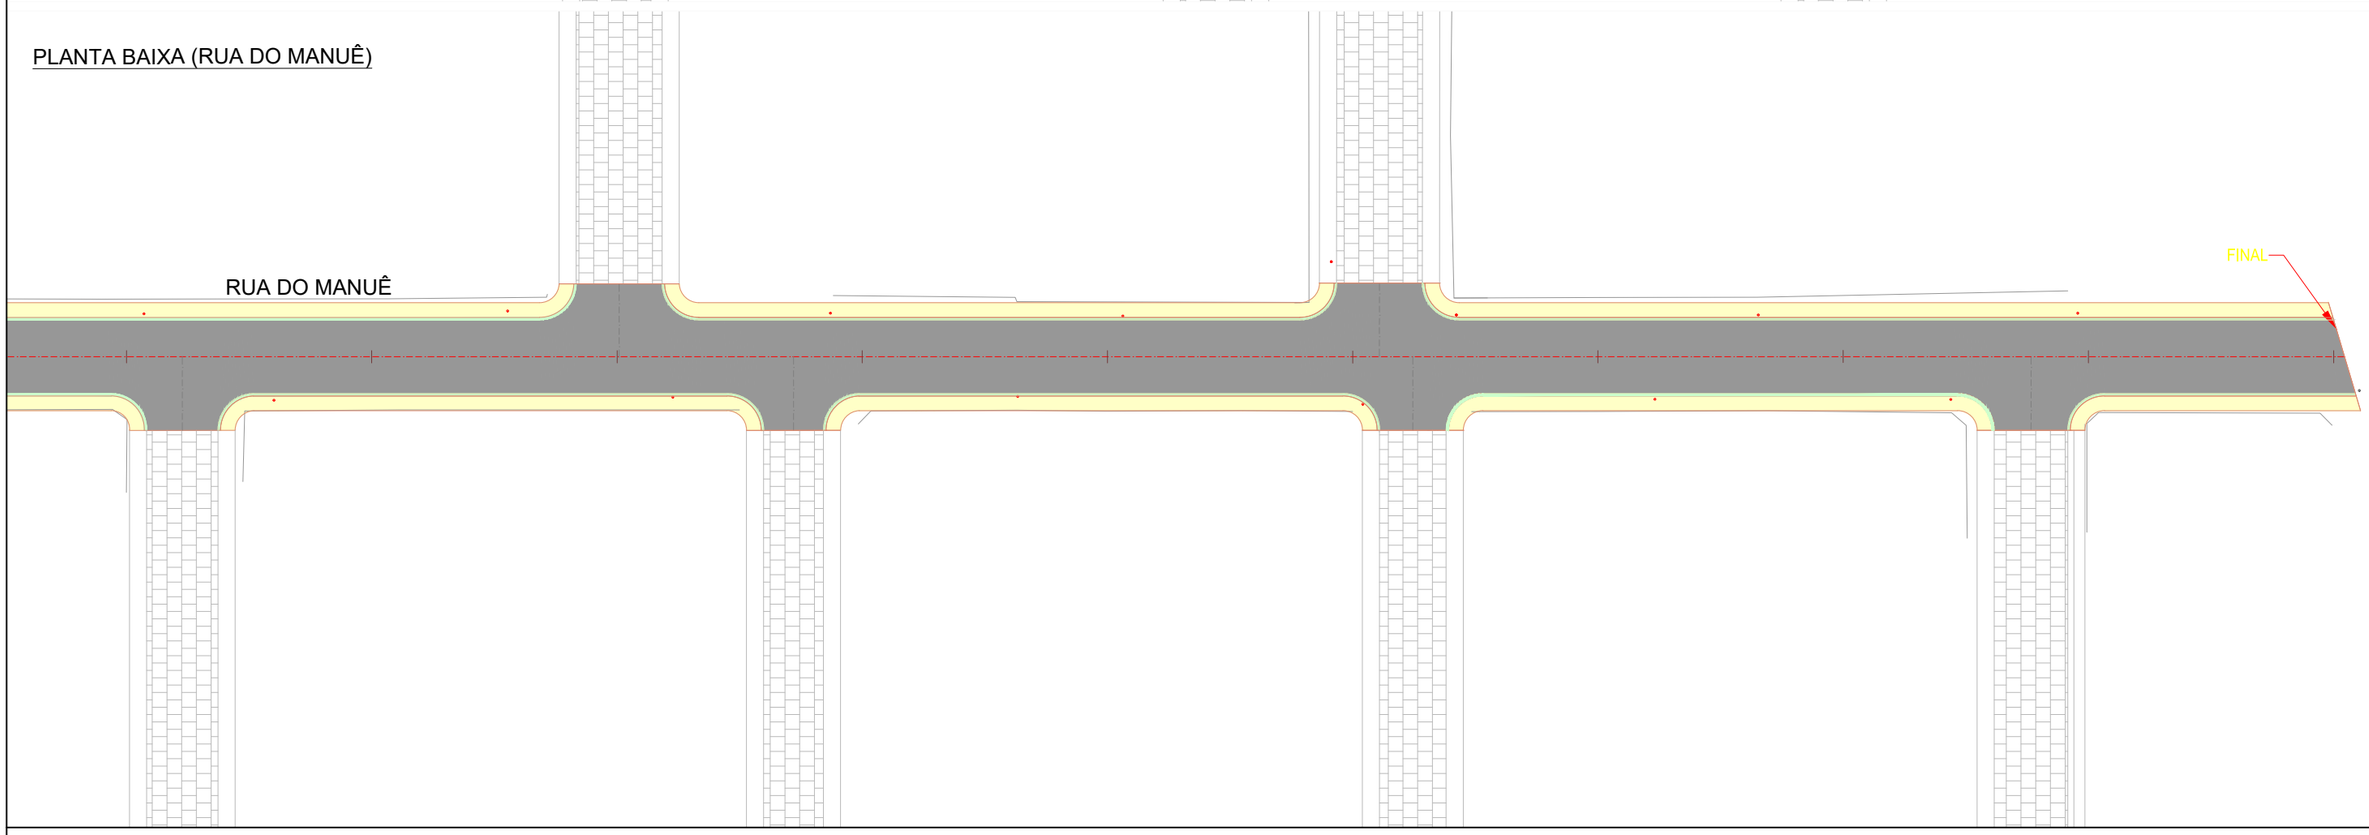

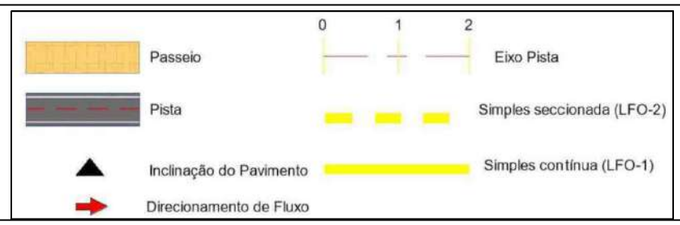

PETROLINA PREFEITURA | SECRETARIA DE INFRAESTRUTURA E MOBILIDADE

PREFEITURA MUNICIPAL DE PETROLINA - SECRETARIA DE INFRAESTRURUA E MOBILIDADE

RUA DO MANUÊ - BAIRRO AREIA BRANCA

PROJETO DE PAVIMENTAÇÃO

PAV-04-04

Assinado por 1 pessoa: MICHELE MOTA SAMPAIO LOPES
Para verificar a validade das assinaturas, acesse https://petrolina.1doc.com.br/verificacao/9B10-E17A-1EC7-A6F5 e informe o código 9B10-E17A-1EC7-A6F5

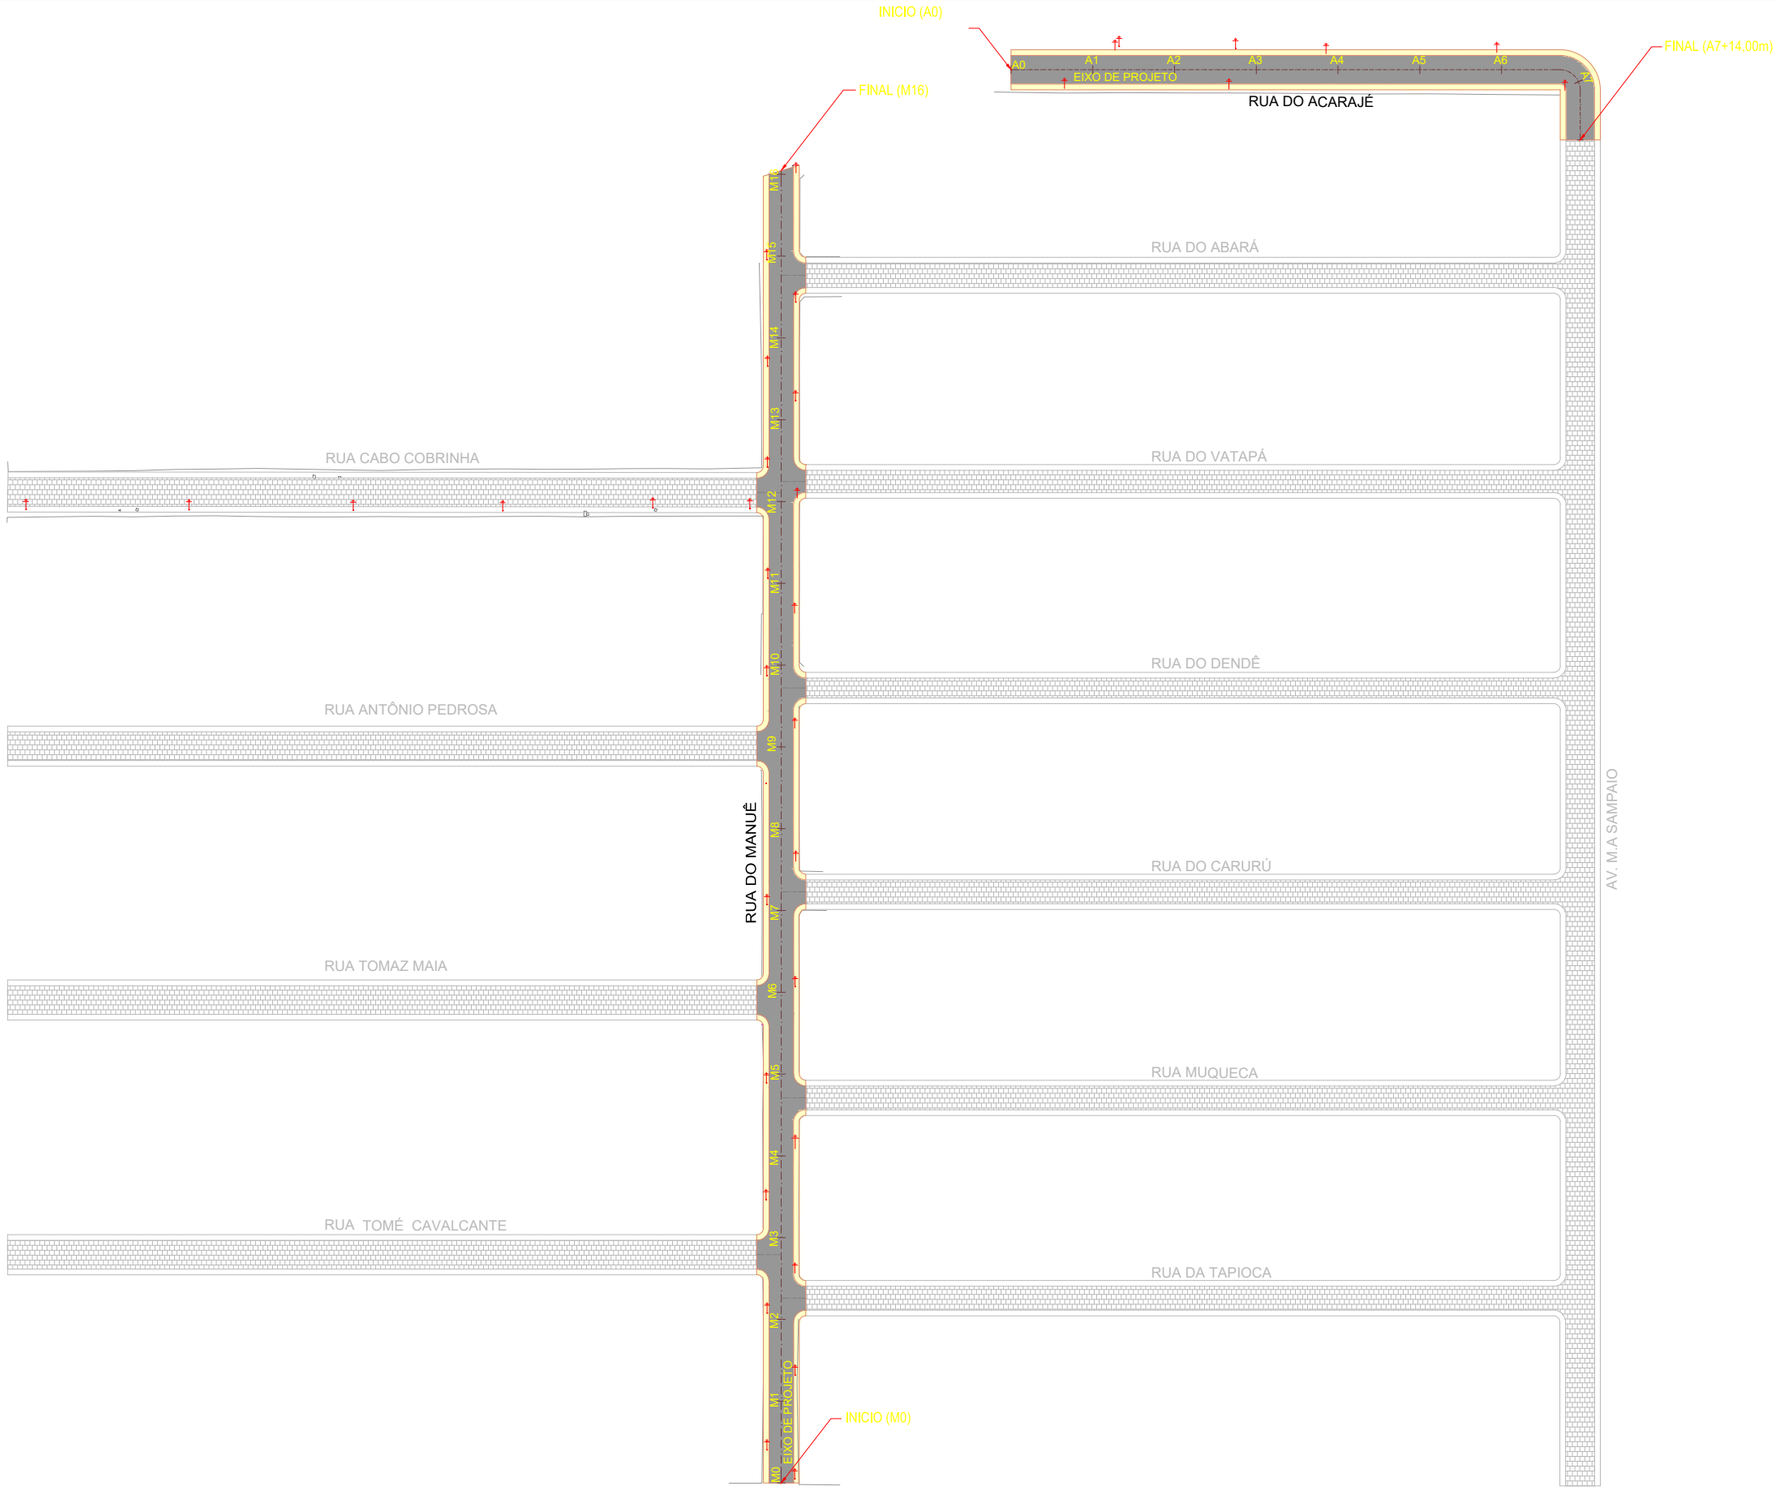

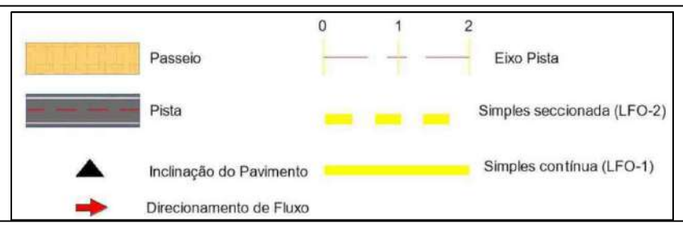

PETROLINA PREFEITURA | SECRETARIA DE INFRAESTRUTURA E MOBILIDADE

PREFEITURA MUNICIPAL DE PETROLINA - SECRETARIA DE INFRAESTRURUA E MOBILIDADE

RUA DO MANUÊ / RUA DO ACARAJÉ - BAIRRO AREIA BRANCA

PROJETO DE SINALIZAÇÃO - IMPLANTAÇÃO

SIN-01-04

Assinado por 1 pessoa: MICHELE MOTA SAMPAIO LOPES
Para verificar a validade das assinaturas, acesse https://petrolina.1doc.com.br/verificacao/9B10-E17A-1EC7-A6F5 e informe o código 9B10-E17A-1EC7-A6F5

PLANTA BAIXA (RUA DO MANUÊ)

ESCALA: 1/500

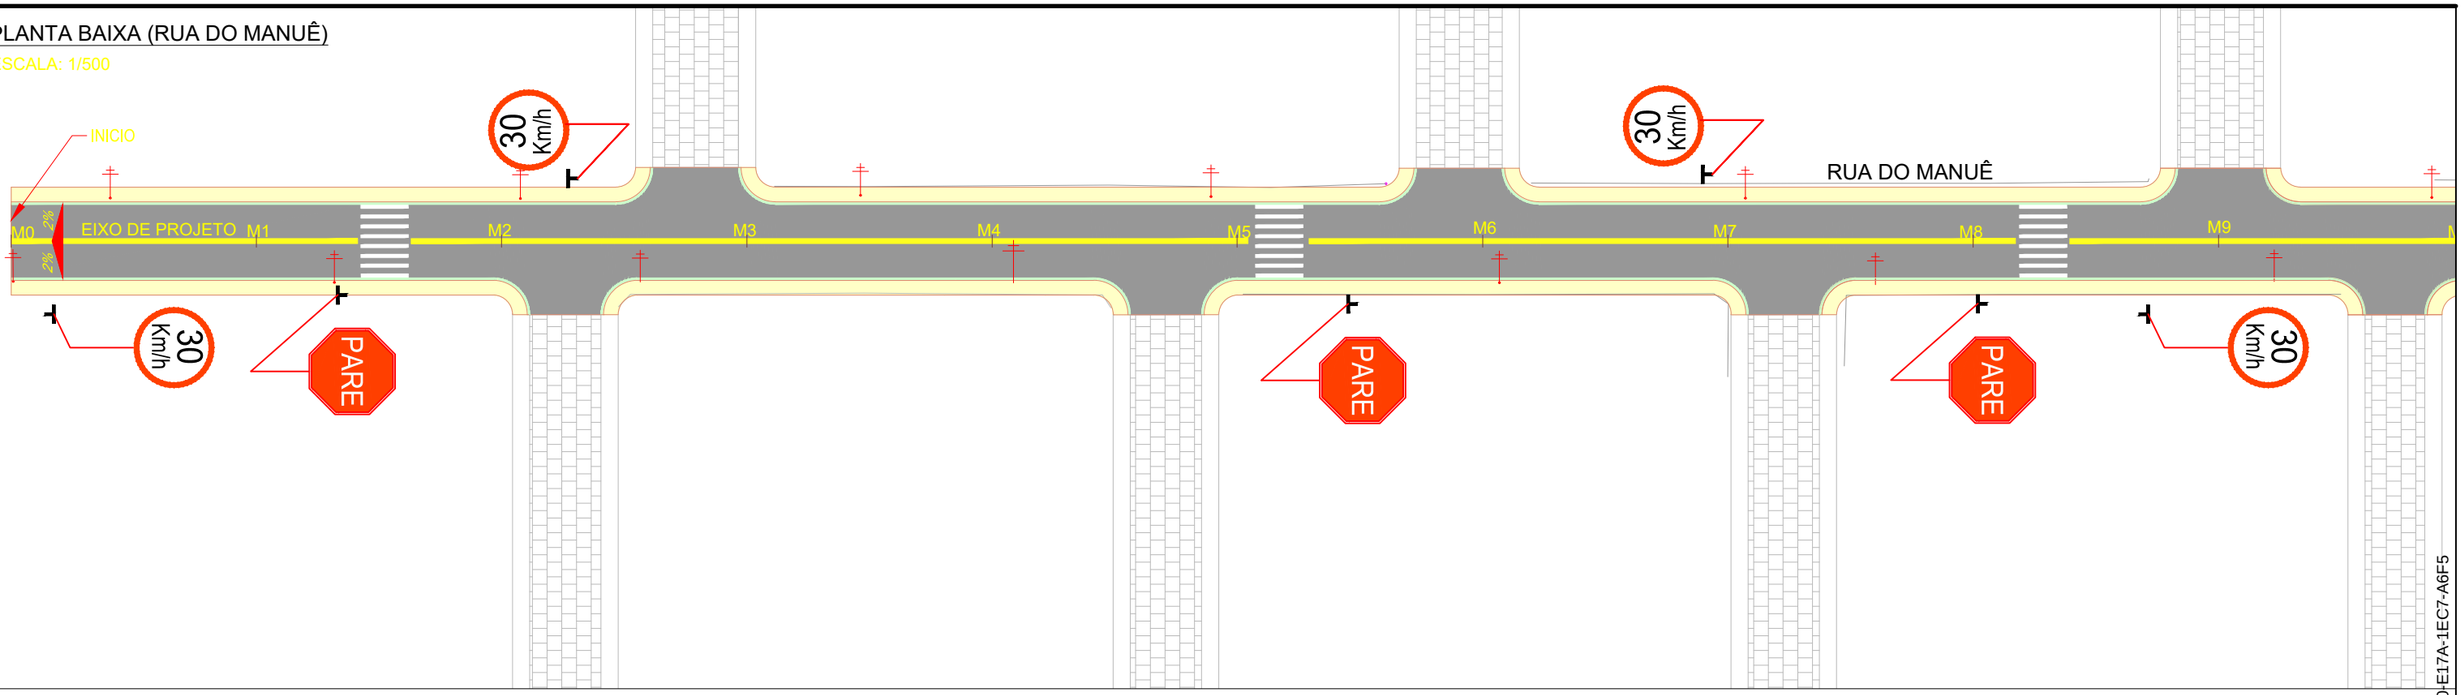

PLANTA BAIXA (RUA DO MANUÊ)

ESCALA: 1/500

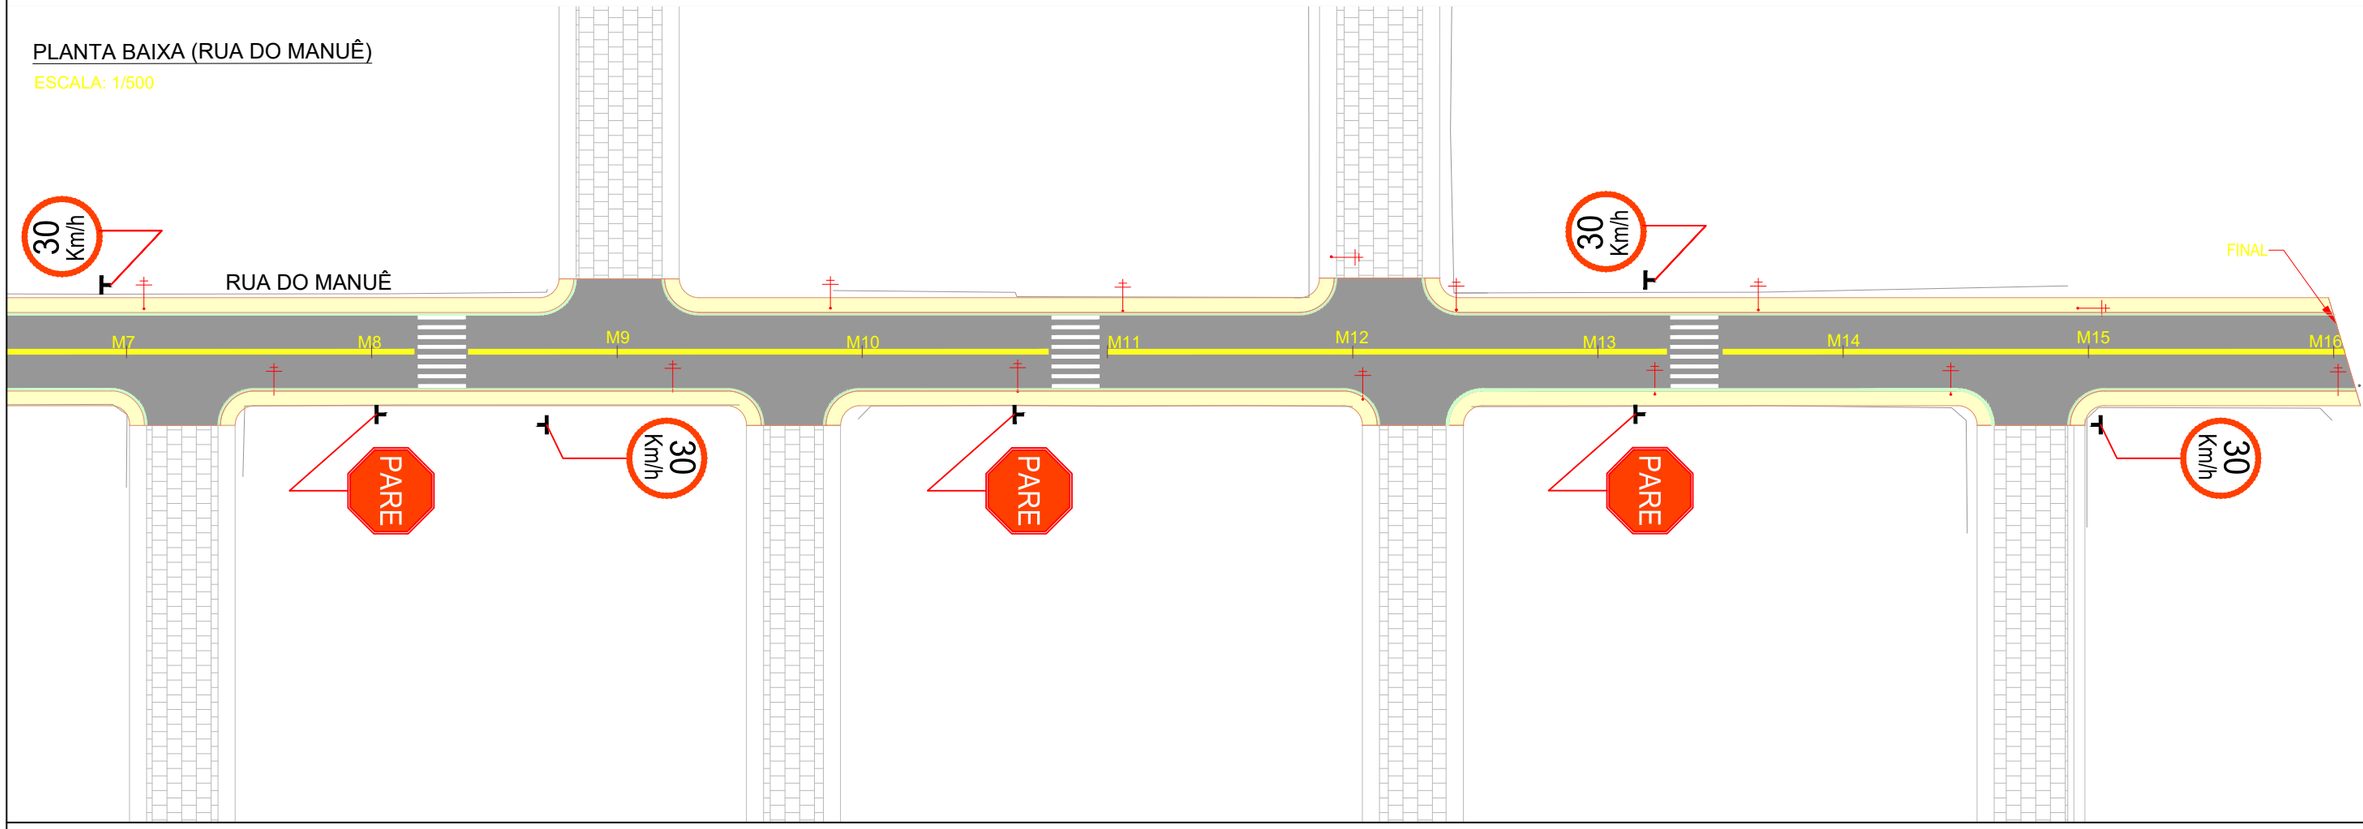

0 1 2

Passeio — Eixo Pista

Pista — Simples seccionada (LFO-2)

Inclinação do Pavimento — Simples contínua (LFO-1)

Direcionamento de Fluxo

PETROLINA PREFEITURA | SECRETARIA DE INFRAESTRUTURA E MOBILIDADE

PREFEITURA MUNICIPAL DE PETROLINA - SECRETARIA DE INFRAESTRURUA E MOBILIDADE

BAIRRO AREIA BRANCA

PROJETO DE SINALIZAÇÃO

SIN - 02-04

Assinado por 1 pessoa: MICHELE MOTA SAMPAIO LOPES
Para verificar a validade das assinaturas, acesse https://petrolina.1doc.com.br/verificacao/9B10-E17A-1EC7-A6F5 e informe o código 9B10-E17A-1EC7-A6F5

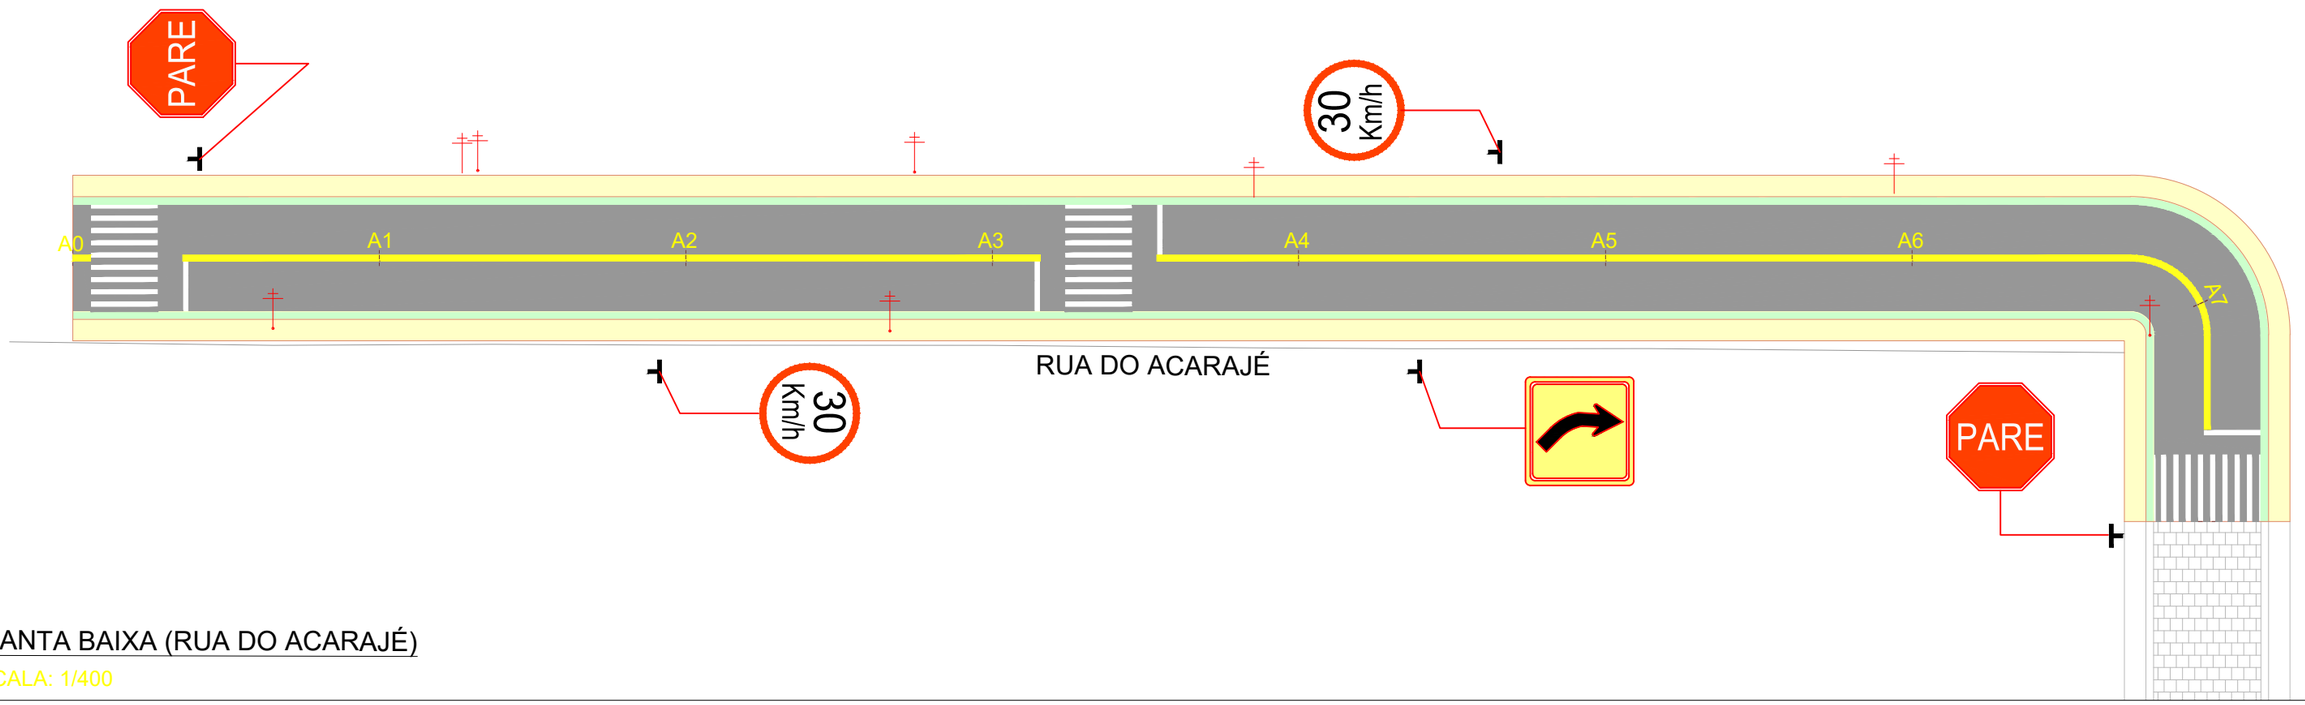

PLANTA BAIXA (RUA DO ACARAJÉ)

ESCALA: 1/400

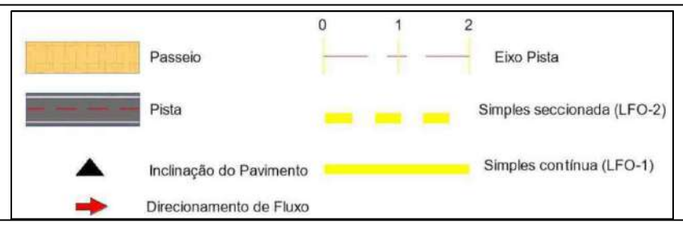

PETROLINA PREFEITURA | SECRETARIA DE INFRAESTRUTURA E MOBILIDADE

PREFEITURA MUNICIPAL DE PETROLINA - SECRETARIA DE INFRAESTRURUA E MOBILIDADE

RUA DO ACARAJÉ - BAIRRO AREIA BRANCA

PROJETO DE SINALIZAÇÃO - DETALHES TIPICOS

SIN - 03-04

Assinado por 1 pessoa: MICHELE MOTA SAMPAIO LOPES
Para verificar a validade das assinaturas, acesse https://petrolina.1doc.com.br/verificacao/9B10-E17A-1EC7-A6F5 e informe o código 9B10-E17A-1EC7-A6F5

SINALIZAÇÃO HORIZONTAL

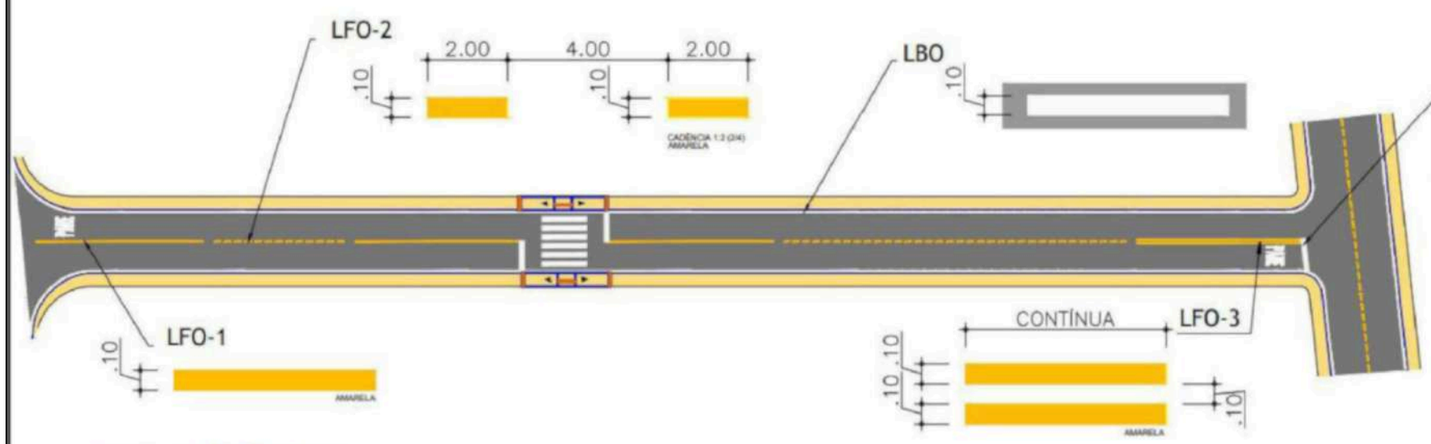

DETALHE DA TRAVESSIA DE PEDESTRES

COR: BRANCA

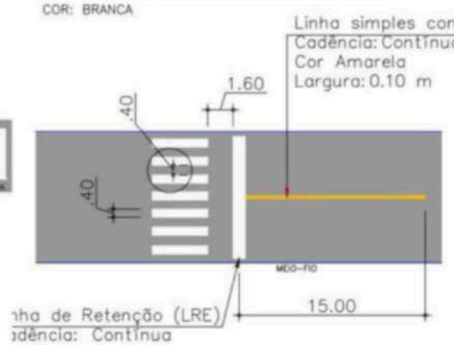

DETALHE LEGENDA DE SOLO - PARE

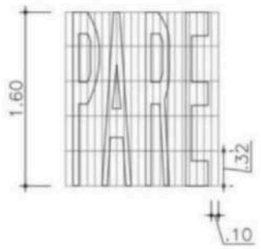

SINALIZAÇÃO VERTICAL

- **PLACAS DE REGULAMENTAÇÃO**



L = 0,25m
ORLA INTERNA: 0,028m
ORLA EXTERNA: 0,014m

ø = 0.40m
ORLA: 0,040m

- **PLACAS DE ADVERTÊNCIA**

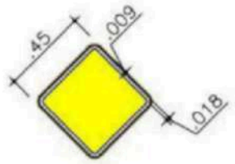

L = 0,45m
ORLA INTERNA: 0.018m
ORLA EXTERNA: 0,009m

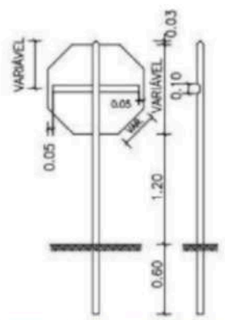

SINAL DE REGULAMENTAÇÃO DE PARADA OBRIGATÓRIA

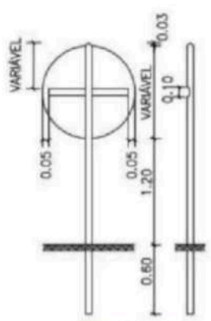

SINAIS DE REGULAMENTAÇÃO

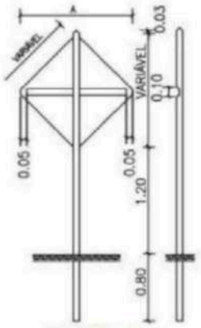

SINAIS DE ADVERTÊNCIA

- **REGULAMENTAÇÃO/ADVERTÊNCIA VIAS URBANAS**

TRECHOS EM TANGENTE >= 0.30m
TRECHOS EM CURVA >= 0.40m



DETALHE SINALIZAÇÃO VERTICAL

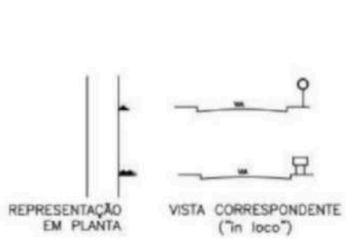



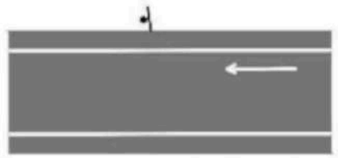

DETALHE – POSICIONAMENTO NA VIA

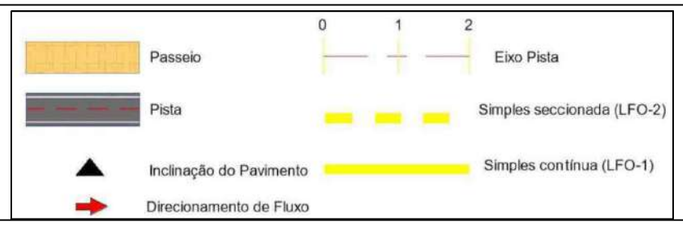

PETROLINA PREFEITURA | SECRETARIA DE INFRAESTRUTURA E MOBILIDADE

PREFEITURA MUNICIPAL DE PETROLINA - SECRETARIA DE INFRAESTRURUA E MOBILIDADE

RUA DO ACARAJÉ - BAIRRO AREIA BRANCA

PROJETO DE SINALIZAÇÃO - DETALHES TIPICOS

SIN - 04-04

Assinado por 1 pessoa: MICHELE MOTA SAMPAIO LOPES
Para verificar a validade das assinaturas, acesse https://petrolina.1doc.com.br/verificacao/9B10-E17A-1EC7-A6F5 e informe o código 9B10-E17A-1EC7-A6F5

ESTACA: FINAL 14+04,077
Eixo–RUA MANOEL FÉLIX BORGES D

ESTACA: INÍCIO 0+00,000
Eixo–RUA MANOEL FÉLIX BORGES E

RUA MANOEL FELIX BORGES D

RUA MANOEL FELIX BORGES E

RUA MANOEL FELIX BORGES D

RUA MANOEL FELIX BORGES E

ESTACA: INÍCIO 0+00,000
Eixo–RUA MANOEL FÉLIX BORGES D

ESTACA: FINAL 14+04,430
Eixo–RUA MANOEL FÉLIX BORGES E

① 32659.71m²

① 35074.39m²

Passeio
Pista
Pavimento paralelepipedo

0 1 2

Eixo Pista
Simples seccionada (LFO-2)
Simples contínua (LFO-1)
Inclinação do Pavimento
Direcionamento de Fluxo
Sarjetão de Concreto

PETROLINA PREFEITURA | SECRETARIA DE INFRAESTRUTURA E MOBILIDADE

PREFEITURA MUNICIPAL DE PETROLINA - SECRETARIA DE INFRAESTRURUA E MOBILIDADE

RUA MANOEL FÉLIX BORGES - CAMINHO DO SOL

PROJETO GEOMÉTRICO - IMPLANTAÇÃO

GEOM-01- 10

Assinado por 1 pessoa: MICHELE MOTA SAMPAIO LOPES
Para verificar a validade das assinaturas, acesse https://petrolina.1doc.com.br/verificacao/9B10-E17A-1EC7-A6F5
9B10-E17A-1EC7-A6F5 e informe o código 9B10-E17A-1EC7-A6F5

SEÇÃO TRANSVERSAL TÍPICA – RUA MANOEL FÉLIX BORGES

SEM ESCALA

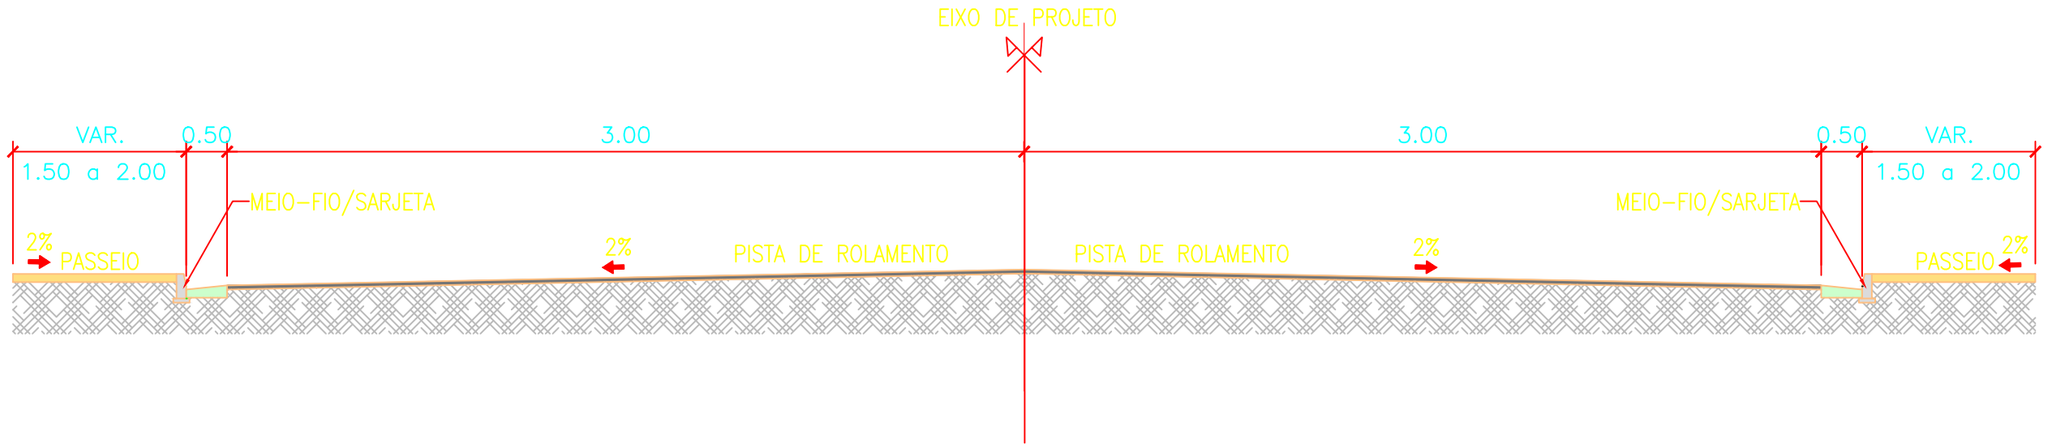

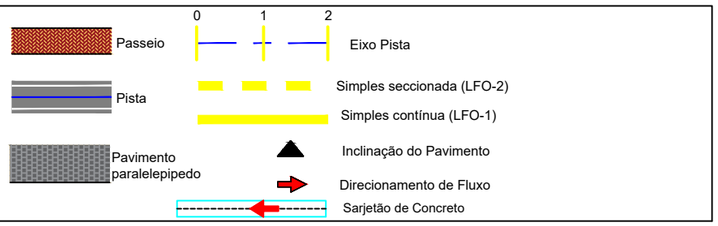

PETROLINA PREFEITURA | SECRETARIA DE INFRAESTRUTURA E MOBILIDADE

PREFEITURA MUNICIPAL DE PETROLINA - SECRETARIA DE INFRAESTRURUA E MOBILIDADE

RUA MANOEL FÉLIX BORGES - CAMINHO DO SOL

PROJETO GEOMÉTRICO

GEOM-02- 10

Assinado por 1 pessoa: MICHELE MOTA SAMPAIO LOPES
Para verificar a validade das assinaturas, acesse https://petrolina.1doc.com.br/verificacao/9B10-E17A-1EC7-A6F5 e informe o código 9B10-E17A-1EC7-A6F5



Passeio
Pista
Pavimento paralelepipedo
0 1 2
Eixo Pista
Simples seccionada (LFO-2)
Simples contínua (LFO-1)
Inclinação do Pavimento
Direcionamento de Fluxo
Sarjetão de Concreto

PETROLINA PREFEITURA | SECRETARIA DE INFRAESTRUTURA E MOBILIDADE

PREFEITURA MUNICIPAL DE PETROLINA - SECRETARIA DE INFRAESTRURUA E MOBILIDADE

RUA MANOEL FÉLIX BORGES - CAMINHO DO SOL

PROJETO GEOMÉTRICO

GEOM-03- 10

Assinado por 1 pessoa: MICHELE MOTA SAMPAIO LOPES
Para verificar a validade das assinaturas, acesse https://petrolina.1doc.com.br/verificacao/9B10-E17A-1EC7-A6F5 e informe o código 9B10-E17A-1EC7-A6F5



Passeio
Pista
Pavimento paralelepipedo
0 1 2
Eixo Pista
Simples seccionada (LFO-2)
Simples contínua (LFO-1)
Inclinação do Pavimento
Direcionamento de Fluxo
Sarjetão de Concreto

PETROLINA PREFEITURA | SECRETARIA DE INFRAESTRUTURA E MOBILIDADE

PREFEITURA MUNICIPAL DE PETROLINA - SECRETARIA DE INFRAESTRURUA E MOBILIDADE

RUA MANOEL FÉLIX BORGES - CAMINHO DO SOL

PROJETO GEOMÉTRICO

GEOM-04- 10

Assinado por 1 pessoa: MICHELE MOTA SAMPAIO LOPES
Para verificar a validade das assinaturas, acesse https://petrolina.1doc.com.br/verificacao/9B10-E17A-1EC7-A6F5 e informe o código 9B10-E17A-1EC7-A6F5

PERFIL LONGITUDINAL Eixo–RUA MANOEL FÉLIX BORGES D ESC. V.: 1:200

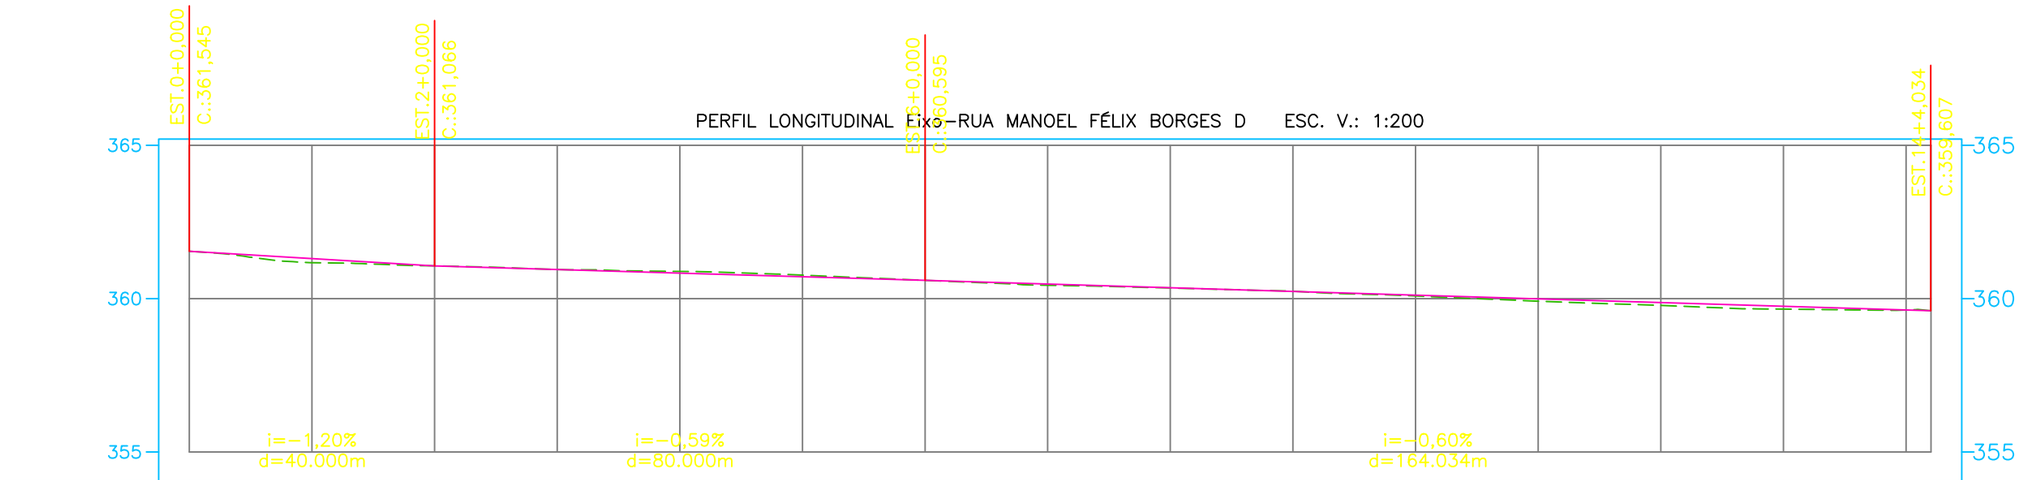

TERRENO	361,545	361,169	361,066	360,948	360,887	360,765	360,595	360,436	360,345	360,240	360,085	359,916	359,778	359,656	359,628
PROJETO	361,545	361,169	361,066	360,948	360,887	360,765	360,595	360,436	360,345	360,240	360,085	359,916	359,778	359,656	359,628
ESTACAS	0	1	2	3	4	5	6	7	8	9	10	11	12	13	14 14
CORTE	0.00	0.00	0.00	0.00	0.00	0.00	0.00	0.00	0.00	0.00	0.00	0.00	0.00	0.00	0.00
ATERRO															

Passeio
Pista
Pavimento paralelepipedo
0 1 2
Eixo Pista
Simples seccionada (LFO-2)
Simples contínua (LFO-1)
Inclinação do Pavimento
Direcionamento de Fluxo
Sarjetão de Concreto

PETROLINA PREFEITURA | SECRETARIA DE INFRAESTRUTURA E MOBILIDADE

PREFEITURA MUNICIPAL DE PETROLINA - SECRETARIA DE INFRAESTRURUA E MOBILIDADE

RUA MANOEL FÉLIX BORGES - CAMINHO DO SOL

PROJETO GEOMÉTRICO

GEOM-05- 10

Assinado por 1 pessoa: MICHELE MOTA SAMPAIO LOPES
Para verificar a validade das assinaturas, acesse https://petrolina.1doc.com.br/verificacao/9B10-E17A-1EC7-A6F5 e informe o código 9B10-E17A-1EC7-A6F5

PERFIL LONGITUDINAL Eixo–RUA MANOEL FÉLIX BORGES E ESC. V.: 1:200

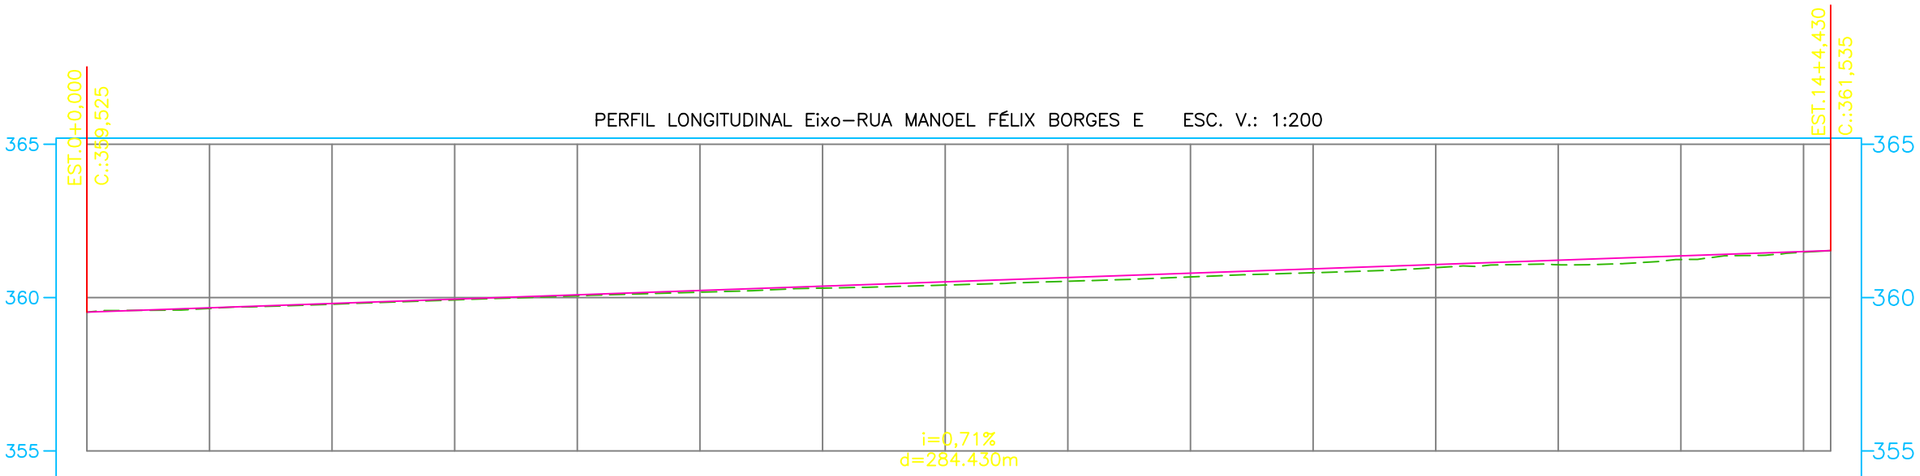

TERRENO	359,525	359,647	359,784	359,924	360,059	360,176	360,309	360,408	360,532	360,674	360,810	360,977	361,070	361,240	361,480	361,535
PROJETO	359,525	359,647	359,784	359,924	360,059	360,176	360,309	360,408	360,532	360,674	360,810	360,977	361,070	361,240	361,480	361,535
ESTACAS	0	1	2	3	4	5	6	7	8	9	10	11	12	13	14	14
CORTE	0.00	0.00	0.00	0.00	0.00	0.00	0.00	0.00	0.00	0.00	0.00	0.00	0.00	0.00	0.00	0.00
ATERRO																

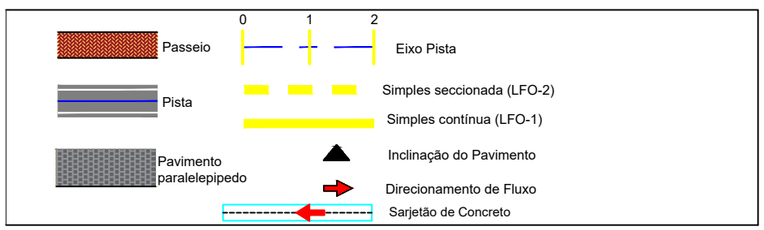

PETROLINA PREFEITURA | SECRETARIA DE INFRAESTRUTURA E MOBILIDADE

PREFEITURA MUNICIPAL DE PETROLINA - SECRETARIA DE INFRAESTRURUA E MOBILIDADE

RUA MANOEL FÉLIX BORGES - CAMINHO DO SOL

PROJETO GEOMÉTRICO

GEOM-06- 10

Assinado por 1 pessoa: MICHELE MOTA SAMPAIO LOPES
Para verificar a validade das assinaturas, acesse https://petrolina.1doc.com.br/verificacao/9B10-E17A-1EC7-A6F5 e informe o código 9B10-E17A-1EC7-A6F5

RUA MANOEL FÉLIX BORGES D

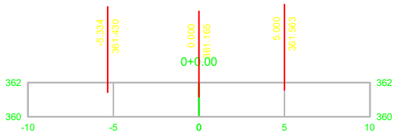

EST.0+0.00			
TIPO	ÁREA (m2)	VOLUME (m3)	VOLUME ACUMULADO (m3)
CORTE	1.30	0.00	0.00
ATERRO	0.19	0.00	0.00

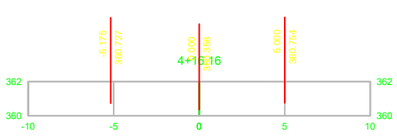

EST.4+16.16			
TIPO	ÁREA (m2)	VOLUME (m3)	VOLUME ACUMULADO (m3)
CORTE	3.17	50.28	240.41
ATERRO	0.01	0.36	10.22



EST.10+0.00			
TIPO	ÁREA (m2)	VOLUME (m3)	VOLUME ACUMULADO (m3)
CORTE	2.50	34.23	514.11
ATERRO	0.13	1.73	18.22

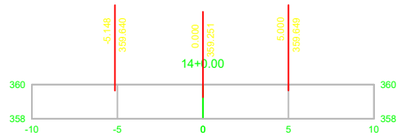

EST.14+0.00			
TIPO	ÁREA (m2)	VOLUME (m3)	VOLUME ACUMULADO (m3)
CORTE	2.71	4.01	688.08
ATERRO	0.01	0.02	29.63

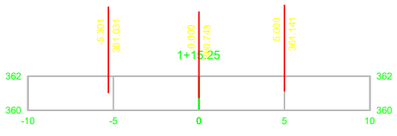

EST.1+15.25			
TIPO	ÁREA (m2)	VOLUME (m3)	VOLUME ACUMULADO (m3)
CORTE	2.42	65.23	65.23
ATERRO	0.16	5.83	5.83

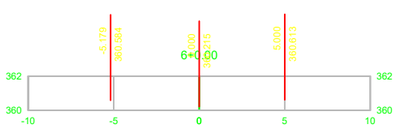

EST.6+0.00			
TIPO	ÁREA (m2)	VOLUME (m3)	VOLUME ACUMULADO (m3)
CORTE	2.71	70.10	310.51
ATERRO	0.04	0.59	10.81



EST.11+6.47			
TIPO	ÁREA (m2)	VOLUME (m3)	VOLUME ACUMULADO (m3)
CORTE	2.10	60.89	575.00
ATERRO	0.17	3.89	22.11



EST.14+4.08			
TIPO	ÁREA (m2)	VOLUME (m3)	VOLUME ACUMULADO (m3)
CORTE	0.00	5.53	693.61
ATERRO	0.00	0.02	29.64

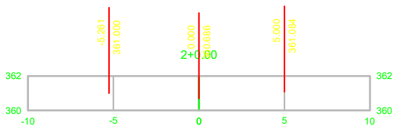

EST.2+0.00			
TIPO	ÁREA (m2)	VOLUME (m3)	VOLUME ACUMULADO (m3)
CORTE	2.70	12.15	77.38
ATERRO	0.11	0.60	6.43



EST.6+16.00			
TIPO	ÁREA (m2)	VOLUME (m3)	VOLUME ACUMULADO (m3)
CORTE	2.39	40.77	351.28
ATERRO	0.13	1.32	12.13

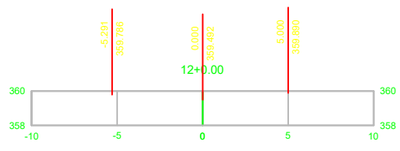

EST.12+0.00			
TIPO	ÁREA (m2)	VOLUME (m3)	VOLUME ACUMULADO (m3)
CORTE	2.02	27.85	602.85
ATERRO	0.18	2.35	24.46

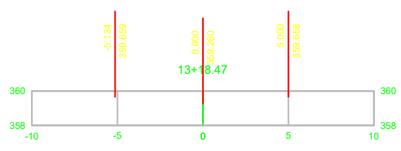

EST.13+18.47			
TIPO	ÁREA (m2)	VOLUME (m3)	VOLUME ACUMULADO (m3)
CORTE	2.55	55.07	684.07
ATERRO	0.02	2.62	29.61



EST.3+10.51			
TIPO	ÁREA (m2)	VOLUME (m3)	VOLUME ACUMULADO (m3)
CORTE	2.85	84.76	162.14
ATERRO	0.09	2.86	9.29

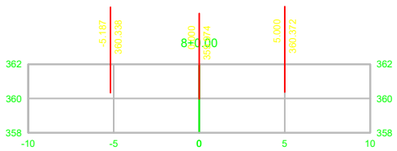

EST.8+0.00			
TIPO	ÁREA (m2)	VOLUME (m3)	VOLUME ACUMULADO (m3)
CORTE	2.64	60.34	411.62
ATERRO	0.05	2.10	14.23



EST.12+13.49			
TIPO	ÁREA (m2)	VOLUME (m3)	VOLUME ACUMULADO (m3)
CORTE	1.86	26.15	629.00
ATERRO	0.19	2.53	26.99

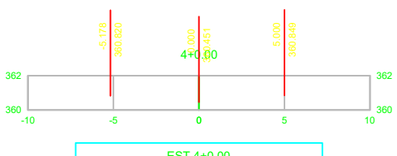

EST.4+0.00			
TIPO	ÁREA (m2)	VOLUME (m3)	VOLUME ACUMULADO (m3)
CORTE	3.05	27.99	190.13
ATERRO	0.03	0.57	9.87

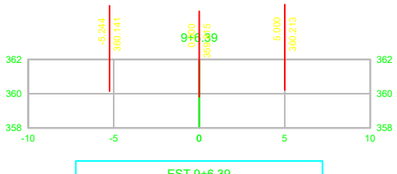

EST.9+6.39			
TIPO	ÁREA (m2)	VOLUME (m3)	VOLUME ACUMULADO (m3)
CORTE	2.53	68.26	479.88
ATERRO	0.13	2.26	16.49



EST.13+18.47			
TIPO	ÁREA (m2)	VOLUME (m3)	VOLUME ACUMULADO (m3)
CORTE	2.55	55.07	684.07
ATERRO	0.02	2.62	29.61

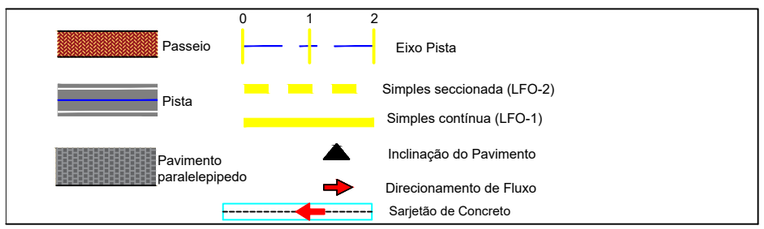

PETROLINA PREFEITURA | SECRETARIA DE INFRAESTRUTURA E MOBILIDADE

PREFEITURA MUNICIPAL DE PETROLINA - SECRETARIA DE INFRAESTRURUA E MOBILIDADE

RUA MANOEL FÉLIX BORGES - CAMINHO DO SOL

PROJETO GEOMÉTRICO

GEOM-07- 10

Assinado por 1 pessoa: MICHELE MOTA SAMPAIO LOPES
Para verificar a validade das assinaturas, acesse https://petrolina.1doc.com.br/verificacao/9B10-E17A-1EC7-A6F5 e informe o código 9B10-E17A-1EC7-A6F5

RUA MANOEL FÉLIX BORGES E

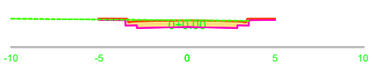

EST.0+0.00

TIPO	ÁREA (m2)	VOLUME (m3)	VOLUME ACUMULADO (m3)
CORTE	0.00	0.00	0.00
ATERRO	0.00	0.00	0.00

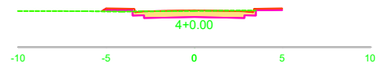

EST.4+0.00

TIPO	ÁREA (m2)	VOLUME (m3)	VOLUME ACUMULADO (m3)
CORTE	0.00	8.56	192.94
ATERRO	0.00	0.44	5.87

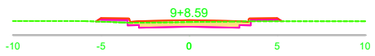

EST.9+8.59

TIPO	ÁREA (m2)	VOLUME (m3)	VOLUME ACUMULADO (m3)
CORTE	0.00	26.67	354.23
ATERRO	0.00	5.78	21.75

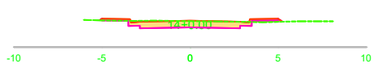

EST.14+0.00

TIPO	ÁREA (m2)	VOLUME (m3)	VOLUME ACUMULADO (m3)
CORTE	0.00	21.66	469.51
ATERRO	0.00	9.77	60.27

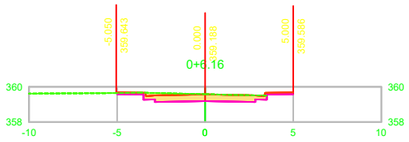

EST.0+6.16

TIPO	ÁREA (m2)	VOLUME (m3)	VOLUME ACUMULADO (m3)
CORTE	2.90	8.93	8.93
ATERRO	0.00	0.00	0.00

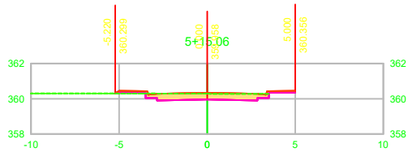

EST.5+15.06

TIPO	ÁREA (m2)	VOLUME (m3)	VOLUME ACUMULADO (m3)
CORTE	2.36	41.35	234.29
ATERRO	0.09	1.58	7.45

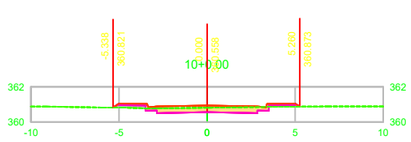

EST.10+0.00

TIPO	ÁREA (m2)	VOLUME (m3)	VOLUME ACUMULADO (m3)
CORTE	1.83	10.43	364.66
ATERRO	0.41	2.33	24.08

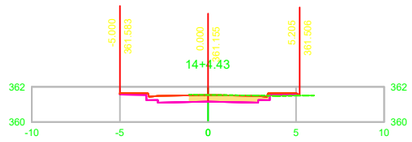

EST.14+4.43

TIPO	ÁREA (m2)	VOLUME (m3)	VOLUME ACUMULADO (m3)
CORTE	1.70	3.73	473.24
ATERRO	0.10	0.21	60.48

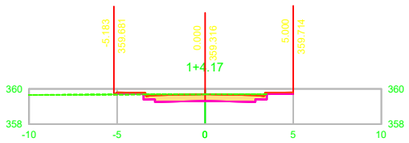

EST.1+4.17

TIPO	ÁREA (m2)	VOLUME (m3)	VOLUME ACUMULADO (m3)
CORTE	2.70	50.46	59.39
ATERRO	0.04	0.37	0.37

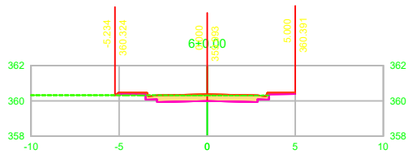

EST.6+0.00

TIPO	ÁREA (m2)	VOLUME (m3)	VOLUME ACUMULADO (m3)
CORTE	2.27	11.43	245.72
ATERRO	0.11	0.49	7.95

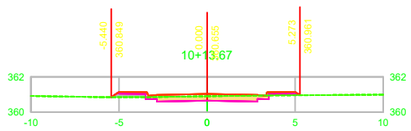

EST.10+13.67

TIPO	ÁREA (m2)	VOLUME (m3)	VOLUME ACUMULADO (m3)
CORTE	1.77	24.59	389.25
ATERRO	0.52	6.35	30.43

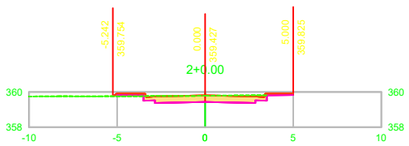

EST.2+0.00

TIPO	ÁREA (m2)	VOLUME (m3)	VOLUME ACUMULADO (m3)
CORTE	2.55	41.59	100.97
ATERRO	0.11	1.17	1.54

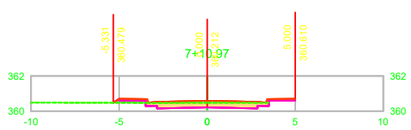

EST.7+10.97

TIPO	ÁREA (m2)	VOLUME (m3)	VOLUME ACUMULADO (m3)
CORTE	1.91	64.78	310.49
ATERRO	0.22	5.17	13.12

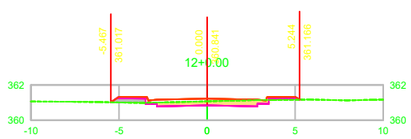

EST.12+0.00

TIPO	ÁREA (m2)	VOLUME (m3)	VOLUME ACUMULADO (m3)
CORTE	1.65	44.83	434.08
ATERRO	0.57	14.60	45.03

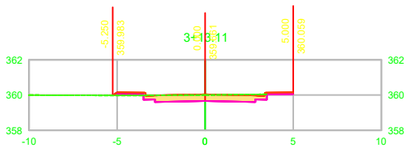

EST.3+13.11

TIPO	ÁREA (m2)	VOLUME (m3)	VOLUME ACUMULADO (m3)
CORTE	2.49	83.41	184.39
ATERRO	0.13	3.90	5.43

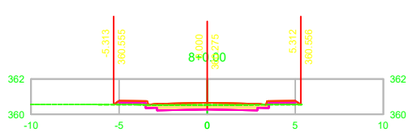

EST.8+0.00

TIPO	ÁREA (m2)	VOLUME (m3)	VOLUME ACUMULADO (m3)
CORTE	1.87	17.06	327.56
ATERRO	0.40	2.84	15.96

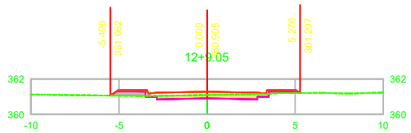

EST.12+9.05

TIPO	ÁREA (m2)	VOLUME (m3)	VOLUME ACUMULADO (m3)
CORTE	1.40	13.77	447.85
ATERRO	0.62	5.47	50.51

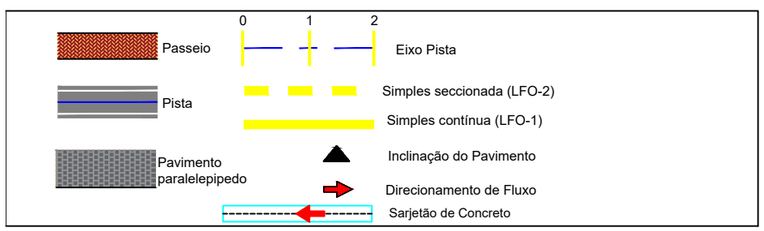

PETROLINA PREFEITURA | SECRETARIA DE INFRAESTRUTURA E MOBILIDADE

PREFEITURA MUNICIPAL DE PETROLINA - SECRETARIA DE INFRAESTRURUA E MOBILIDADE

RUA MANOEL FÉLIX BORGES - CAMINHO DO SOL

PROJETO GEOMÉTRICO

GEOM-08- 10

Assinado por 1 pessoa: MICHELE MOTA SAMPAIO LOPES
Para verificar a validade das assinaturas, acesse https://petrolina.1doc.com.br/verificacao/9B10-E17A-1EC7-A6F5 e informe o código 9B10-E17A-1EC7-A6F5

RUA MANOEL FÉLIX BORGES D

VOLUME TOTAL

Estaca	Área de Corte (m²)	Área de Aterro (m²)	Volume de Corte (m3)	Volume de Aterro (m3)	Volum. Corte Acum. (m3)	Volum Aterro Acum. (m3)	Volume Líquido (m3)
0+0,00	1,30	0,19	0.00	0,00	0,00	0,00	0,00
1+15,25	2,42	0,16	65.23	5,83	65,23	5,83	59,40
2+0,00	2,70	0,11	12.15	0,60	77,38	6,43	70,95
3+10,51	2,85	0,09	84.76	2,86	162,14	9,29	152,85
4+0,00	3,05	0,03	27.99	0,57	190,13	9,87	180,27
4+16,16	3,17	0,01	50.28	0,36	240,41	10,22	230,19
6+0,00	2,71	0,04	70.10	0,59	310,51	10,81	299,70
6+16,00	2,39	0,13	40.77	1,32	351,28	12,13	339,15
8+0,00	2,64	0,05	60.34	2,10	411,62	14,23	397,38
9+6,39	2,53	0,13	68.26	2,26	479,88	16,49	463,39
10+0,00	2,50	0,13	34.23	1,73	514,11	18,22	495,89
11+6,47	2,10	0,17	60.89	3,89	575,00	22,11	552,88
12+0,00	2,02	0,18	27.85	2,35	602,85	24,46	578,39
12+13,49	1,86	0,19	26.15	2,53	629,00	26,99	602,01
13+18,47	2,55	0,02	55.07	2,62	684,07	29,61	654,46
14+0,00	2,71	0,01	4.01	0,02	688,08	29,63	658,46
14+4,08	0,00	0,00	5.53	0,02	693,61	29,64	663,97
13+18,47	2,55	0,02	55.07	2,62	684,07	29,61	654,46

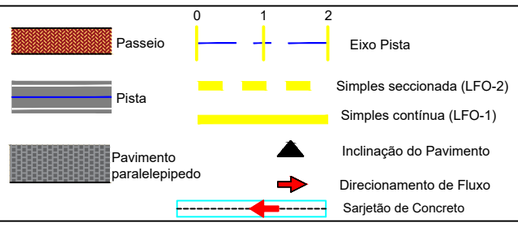

PETROLINA PREFEITURA | SECRETARIA DE INFRAESTRUTURA E MOBILIDADE

PREFEITURA MUNICIPAL DE PETROLINA - SECRETARIA DE INFRAESTRURUA E MOBILIDADE

RUA MANOEL FÉLIX BORGES - CAMINHO DO SOL

PROJETO GEOMÉTRICO

GEOM-09- 10

Assinado por 1 pessoa: MICHELE MOTA SAMPAIO LOPES
Para verificar a validade das assinaturas, acesse https://petrolina.1doc.com.br/verificacao/9B10-E17A-1EC7-A6F5 e informe o código 9B10-E17A-1EC7-A6F5

RUA MANOEL FÉLIX BORGES E

VOLUME TOTAL

Estaca	Área de Corte (m²)	Área de Aterro (m²)	Volume de Corte (m3)	Volume de Aterro (m3)	Volum. Corte Acum. (m3)	Volum Aterro Acum. (m3)	Volume Líquido (m3)
0+0,00	2,75	0,00	0.00	0,00	0,00	0,00	0,00
0+6,16	2,90	0,00	17.40	0,01	17,40	0,01	17,39
1+4,17	2,70	0,04	50.46	0,37	67,86	0,38	67,48
2+0,00	2,55	0,11	41.59	1,17	109,44	1,54	107,90
3+13,11	2,49	0,13	83.41	3,90	192,86	5,44	187,42
4+0,00	2,48	0,13	17.09	0,90	209,94	6,34	203,60
5+15,06	2,36	0,09	84.78	3,93	294,72	10,28	284,45
6+0,00	2,27	0,11	11.43	0,49	306,15	10,77	295,38
7+10,97	1,91	0,22	64.78	5,17	370,93	15,94	354,99
8+0,00	1,87	0,40	17.06	2,84	387,99	18,79	369,21
9+8,59	1,92	0,37	54.09	11,06	442,08	29,84	412,24
10+0,00	1,83	0,41	21.37	4,43	463,45	34,27	429,17
10+13,67	1,77	0,52	24.59	6,35	488,04	40,63	447,41
12+0,00	1,65	0,57	44.83	14,60	532,87	55,23	477,64
12+9,05	1,40	0,62	13.77	5,47	546,64	60,70	485,93
14+0,00	2,51	0,17	60.61	12,26	607,25	72,97	534,28
14+4,43	1,70	0,10	9.31	0,56	616,55	73,53	543,02

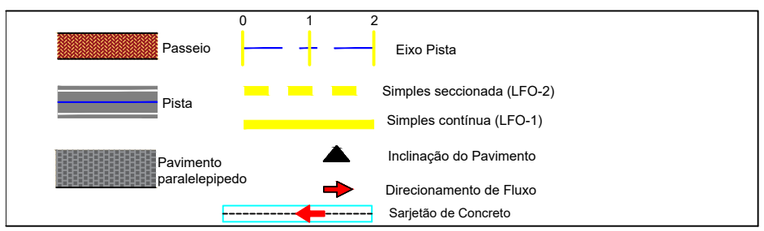

PETROLINA PREFEITURA | SECRETARIA DE INFRAESTRUTURA E MOBILIDADE

PREFEITURA MUNICIPAL DE PETROLINA - SECRETARIA DE INFRAESTRURUA E MOBILIDADE

RUA MANOEL FÉLIX BORGES - CAMINHO DO SOL

PROJETO GEOMÉTRICO

GEOM-10- 10

Assinado por 1 pessoa: MICHELE MOTA SAMPAIO LOPES
Para verificar a validade das assinaturas, acesse https://petrolina.1doc.com.br/verificacao/9B10-E17A-1EC7-A6F5 e informe o código 9B10-E17A-1EC7-A6F5

DETALHE 01 – MÉTODO EXECUTIVO

SEM ESCALA

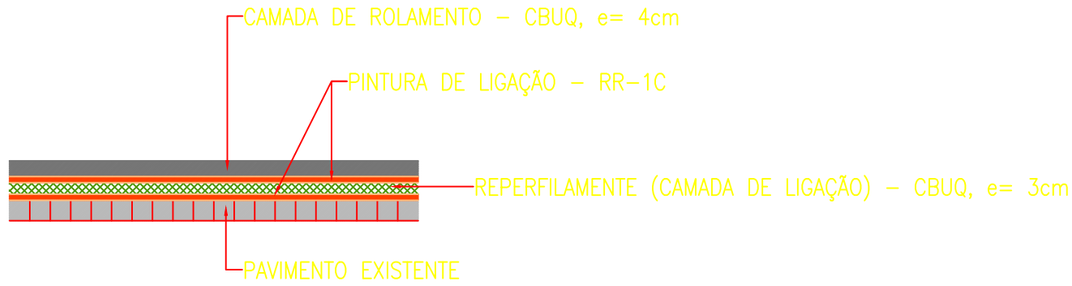

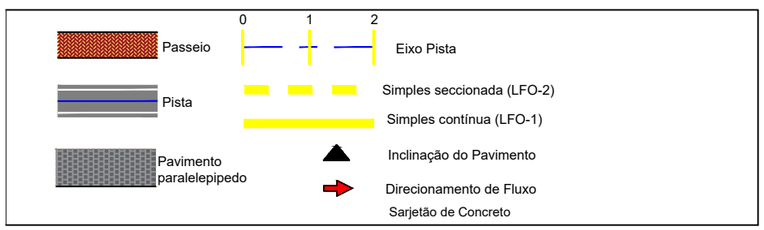

PETROLINA PREFEITURA | SECRETARIA DE INFRAESTRUTURA E MOBILIDADE

PREFEITURA MUNICIPAL DE PETROLINA - SECRETARIA DE INFRAESTRURUA E MOBILIDADE

RUA MANOEL FÉLIX BORGES - CAMINHO DO SOL

PROJETO DE PAVIMENTAÇÃO

PAV-01- 04

Assinado por 1 pessoa: MICHELE MOTA SAMPAIO LOPES
Para verificar a validade das assinaturas, acesse https://petrolina.1doc.com.br/verificacao/9B10-E17A-1EC7-A6F5 e informe o código 9B10-E17A-1EC7-A6F5

ESTACA: FINAL 14+04,077
Eixo–RUA MANOEL FÉLIX BORGES D

ESTACA: INÍCIO 0+00,000
Eixo–RUA MANOEL FÉLIX BORGES E

RUA MANOEL FELIX BORGES D

RUA MANOEL FELIX BORGES E

RUA MANOEL FELIX BORGES D

RUA MANOEL FELIX BORGES E

ESTACA: INÍCIO 0+00,000
Eixo–RUA MANOEL FÉLIX BORGES D

ESTACA: FINAL 14+04,430
Eixo–RUA MANOEL FÉLIX BORGES E

① 32659.71m²

① 35074.39m²

Passeio

Pista

Pavimento paralelepipedo

0 1 2

Eixo Pista

Simples seccionada (LFO-2)

Simples contínua (LFO-1)

Inclinação do Pavimento

Direcionamento de Fluxo

Sarjetão de Concreto

PETROLINA PREFEITURA | SECRETARIA DE INFRAESTRUTURA E MOBILIDADE

PREFEITURA MUNICIPAL DE PETROLINA - SECRETARIA DE INFRAESTRURUA E MOBILIDADE

RUA MANOEL FÉLIX BORGES - CAMINHO DO SOL

PROJETO DE PAVIMENTAÇÃO - IMPLANTAÇÃO

PAV-02- 04

Assinado por 1 pessoa: MICHELE MOTA SAMPAIO LOPES
Para verificar a validade das assinaturas, acesse https://petrolina.1doc.com.br/verificacao/9B10-E17A-1EC7-A6F5
9B10-E17A-1EC7-A6F5 e informe o código 9B10-E17A-1EC7-A6F5

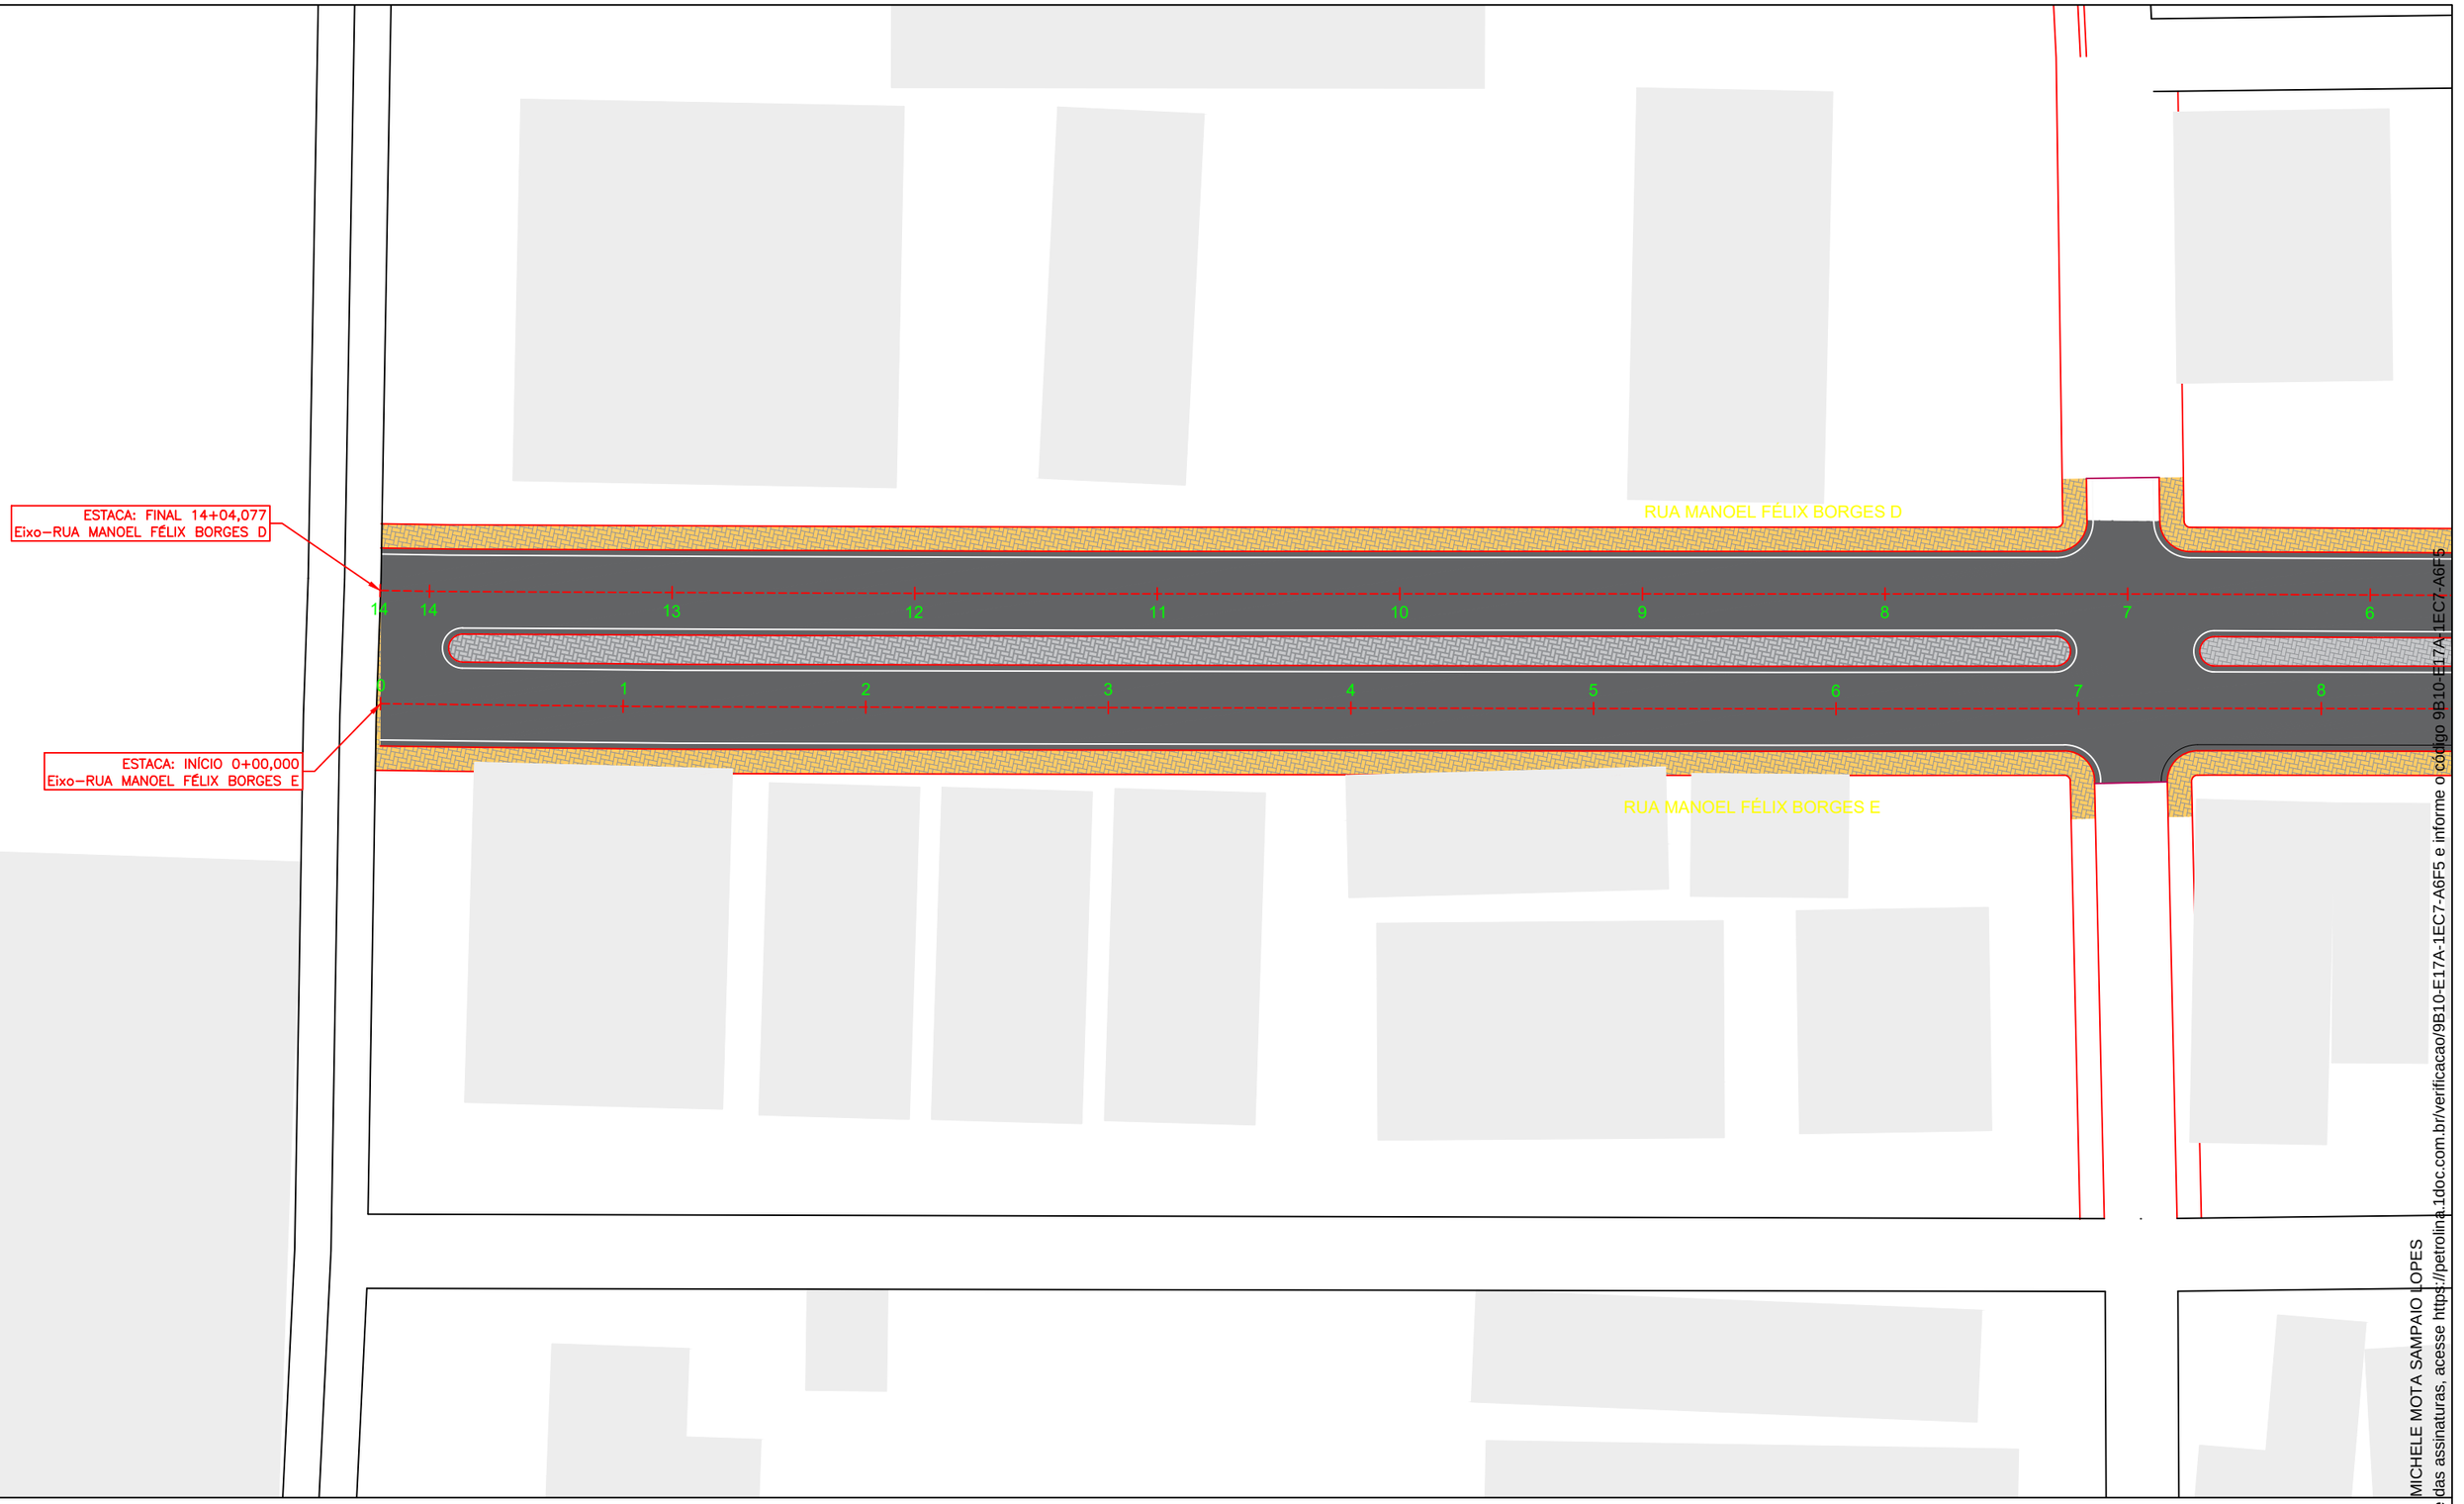

0 1 2

Passeio

Eixo Pista

Pista

Simples seccionada (LFO-2)

Simples contínua (LFO-1)

Pavimento paralelepipedo

Inclinação do Pavimento

Direcionamento de Fluxo

Sarjetão de Concreto

PETROLINA PREFEITURA | SECRETARIA DE INFRAESTRUTURA E MOBILIDADE

PREFEITURA MUNICIPAL DE PETROLINA - SECRETARIA DE INFRAESTRURUA E MOBILIDADE

RUA MANOEL FÉLIX BORGES - CAMINHO DO SOL

PROJETO DE PAVIMENTAÇÃO

PAV-03- 04

Assinado por 1 pessoa: MICHELE MOTA SAMPAIO LOPES
Para verificar a validade das assinaturas, acesse https://petrolina.1doc.com.br/verificacao/9B10-E17A-1EC7-A6F5 e informe o código 9B10-E17A-1EC7-A6F5



Passeio
Pista
Pavimento paralelepipedo
0 1 2
Eixo Pista
Simples seccionada (LFO-2)
Simples contínua (LFO-1)
Inclinação do Pavimento
Direcionamento de Fluxo
Sarjetão de Concreto

PETROLINA PREFEITURA | SECRETARIA DE INFRAESTRUTURA E MOBILIDADE

PREFEITURA MUNICIPAL DE PETROLINA - SECRETARIA DE INFRAESTRURUA E MOBILIDADE

RUA MANOEL FÉLIX BORGES - CAMINHO DO SOL

PROJETO DE PAVIMENTAÇÃO

PAV-04- 04

Assinado por 1 pessoa: MICHELE MOTA SAMPAIO LOPES
Para verificar a validade das assinaturas, acesse https://petrolina.1doc.com.br/verificacao/9B10-E17A-1EC7-A6F5 e informe o código 9B10-E17A-1EC7-A6F5

ESTACA: FINAL 14+04,077
Eixo–RUA MANOEL FÉLIX BORGES D

ESTACA: INÍCIO 0+00,000
Eixo–RUA MANOEL FÉLIX BORGES E

RUA MANOEL FELIX BORGES D

RUA MANOEL FELIX BORGES E

RUA MANOEL FELIX BORGES D

RUA MANOEL FELIX BORGES E

ESTACA: INÍCIO 0+00,000
Eixo–RUA MANOEL FÉLIX BORGES D

ESTACA: FINAL 14+04,430
Eixo–RUA MANOEL FÉLIX BORGES E

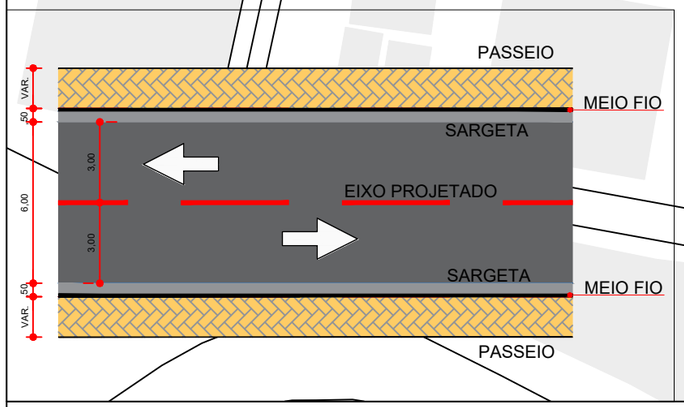

① 32659.71m²

① 35074.39m²

Passeio
Pista
Pavimento paralelepipedo
0 1 2
Eixo Pista
Simples seccionada (LFO-2)
Simples contínua (LFO-1)
Inclinação do Pavimento
Direcionamento de Fluxo
Sarjetão de Concreto

PETROLINA PREFEITURA | SECRETARIA DE INFRAESTRUTURA E MOBILIDADE

PREFEITURA MUNICIPAL DE PETROLINA - SECRETARIA DE INFRAESTRURUA E MOBILIDADE

RUA MANOEL FÉLIX BORGES - CAMINHO DO SOL

PROJETO DE SINALIZAÇÃO - IMPLANTAÇÃO

SIN-01- 04

Assinado por 1 pessoa: MICHELE MOTA SAMPAIO LOPES
Para verificar a validade das assinaturas, acesse https://petrolina.1doc.com.br/verificacao/9B10-E17A-1EC7-A6F5
9B10-E17A-1EC7-A6F5 e informe o código 9B10-E17A-1EC7-A6F5

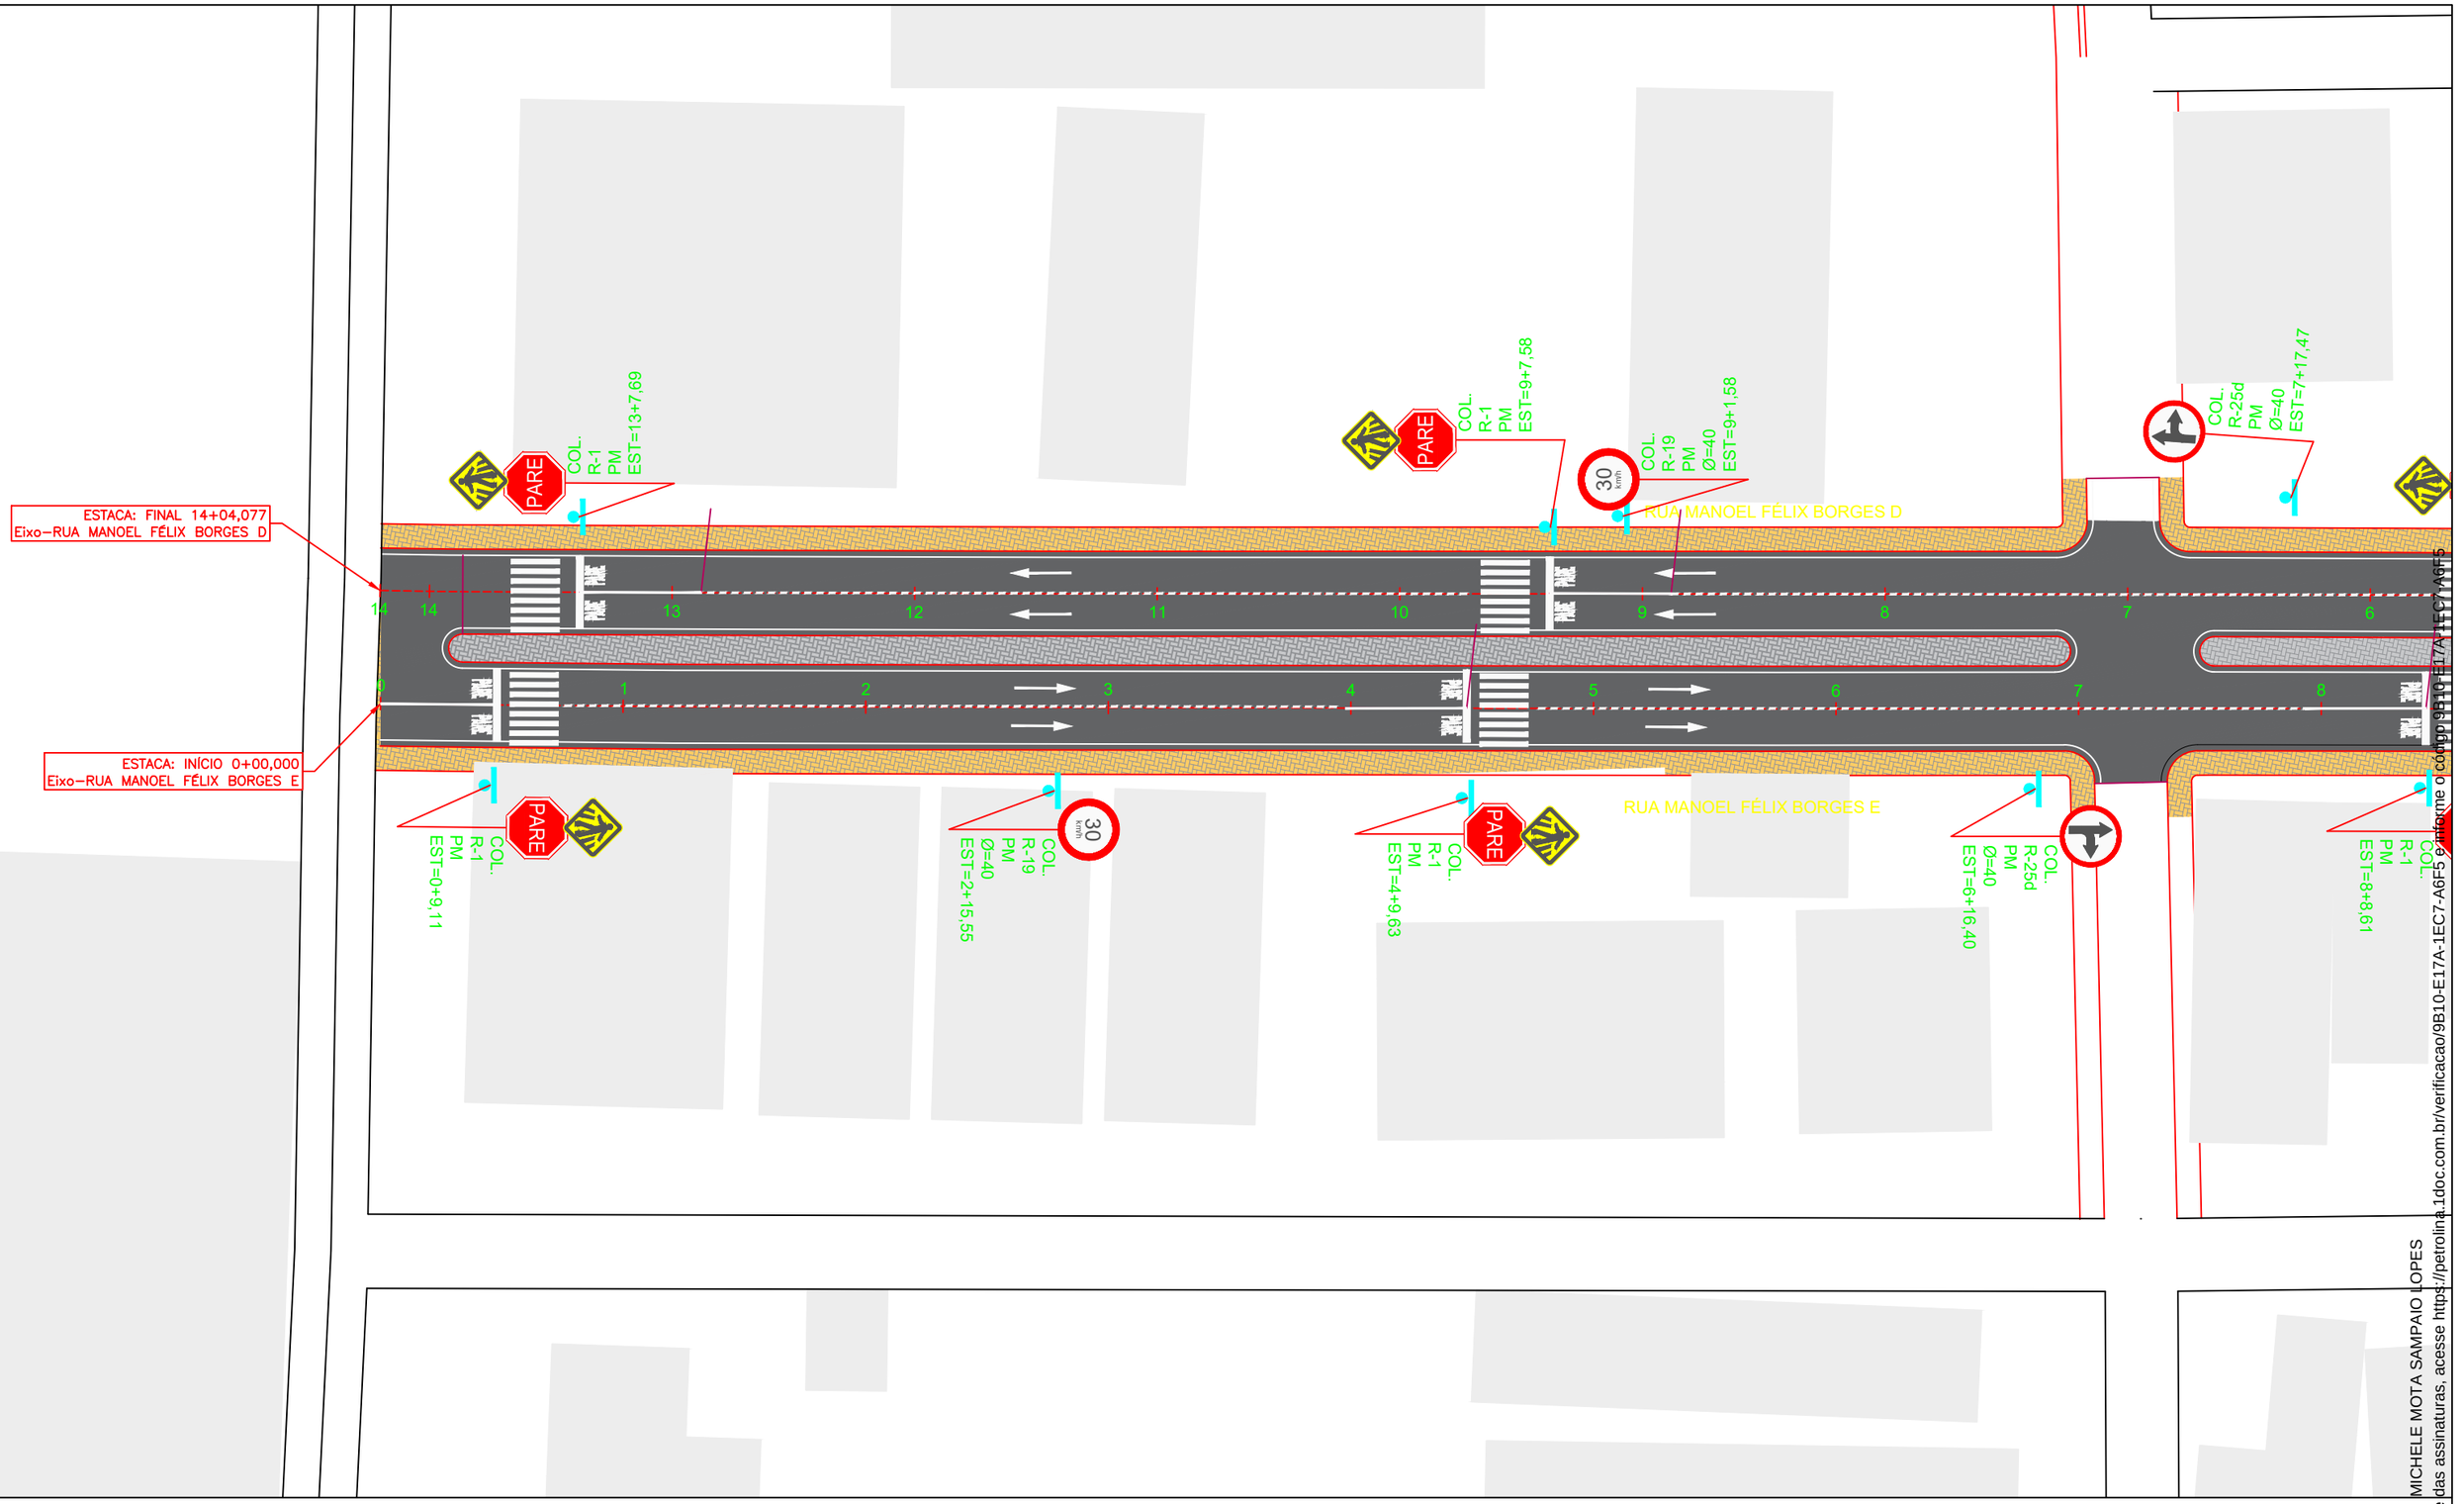

PETROLINA PREFEITURA | SECRETARIA DE INFRAESTRUTURA E MOBILIDADE

PREFEITURA MUNICIPAL DE PETROLINA - SECRETARIA DE INFRAESTRURUA E MOBILIDADE

RUA MANOEL FÉLIX BORGES - CAMINHO DO SOL

PROJETO DE SINALIZAÇÃO

SIN-02- 04

Assinado por 1 pessoa: MICHELE MOTA SAMPAIO LOPES
Para verificar a validade das assinaturas, acesse https://petrolina.1doc.com.br/verificacao/9B10-E17A-1EC7-A6F5 e informe o código 9B10-E17A-1EC7-A6F5

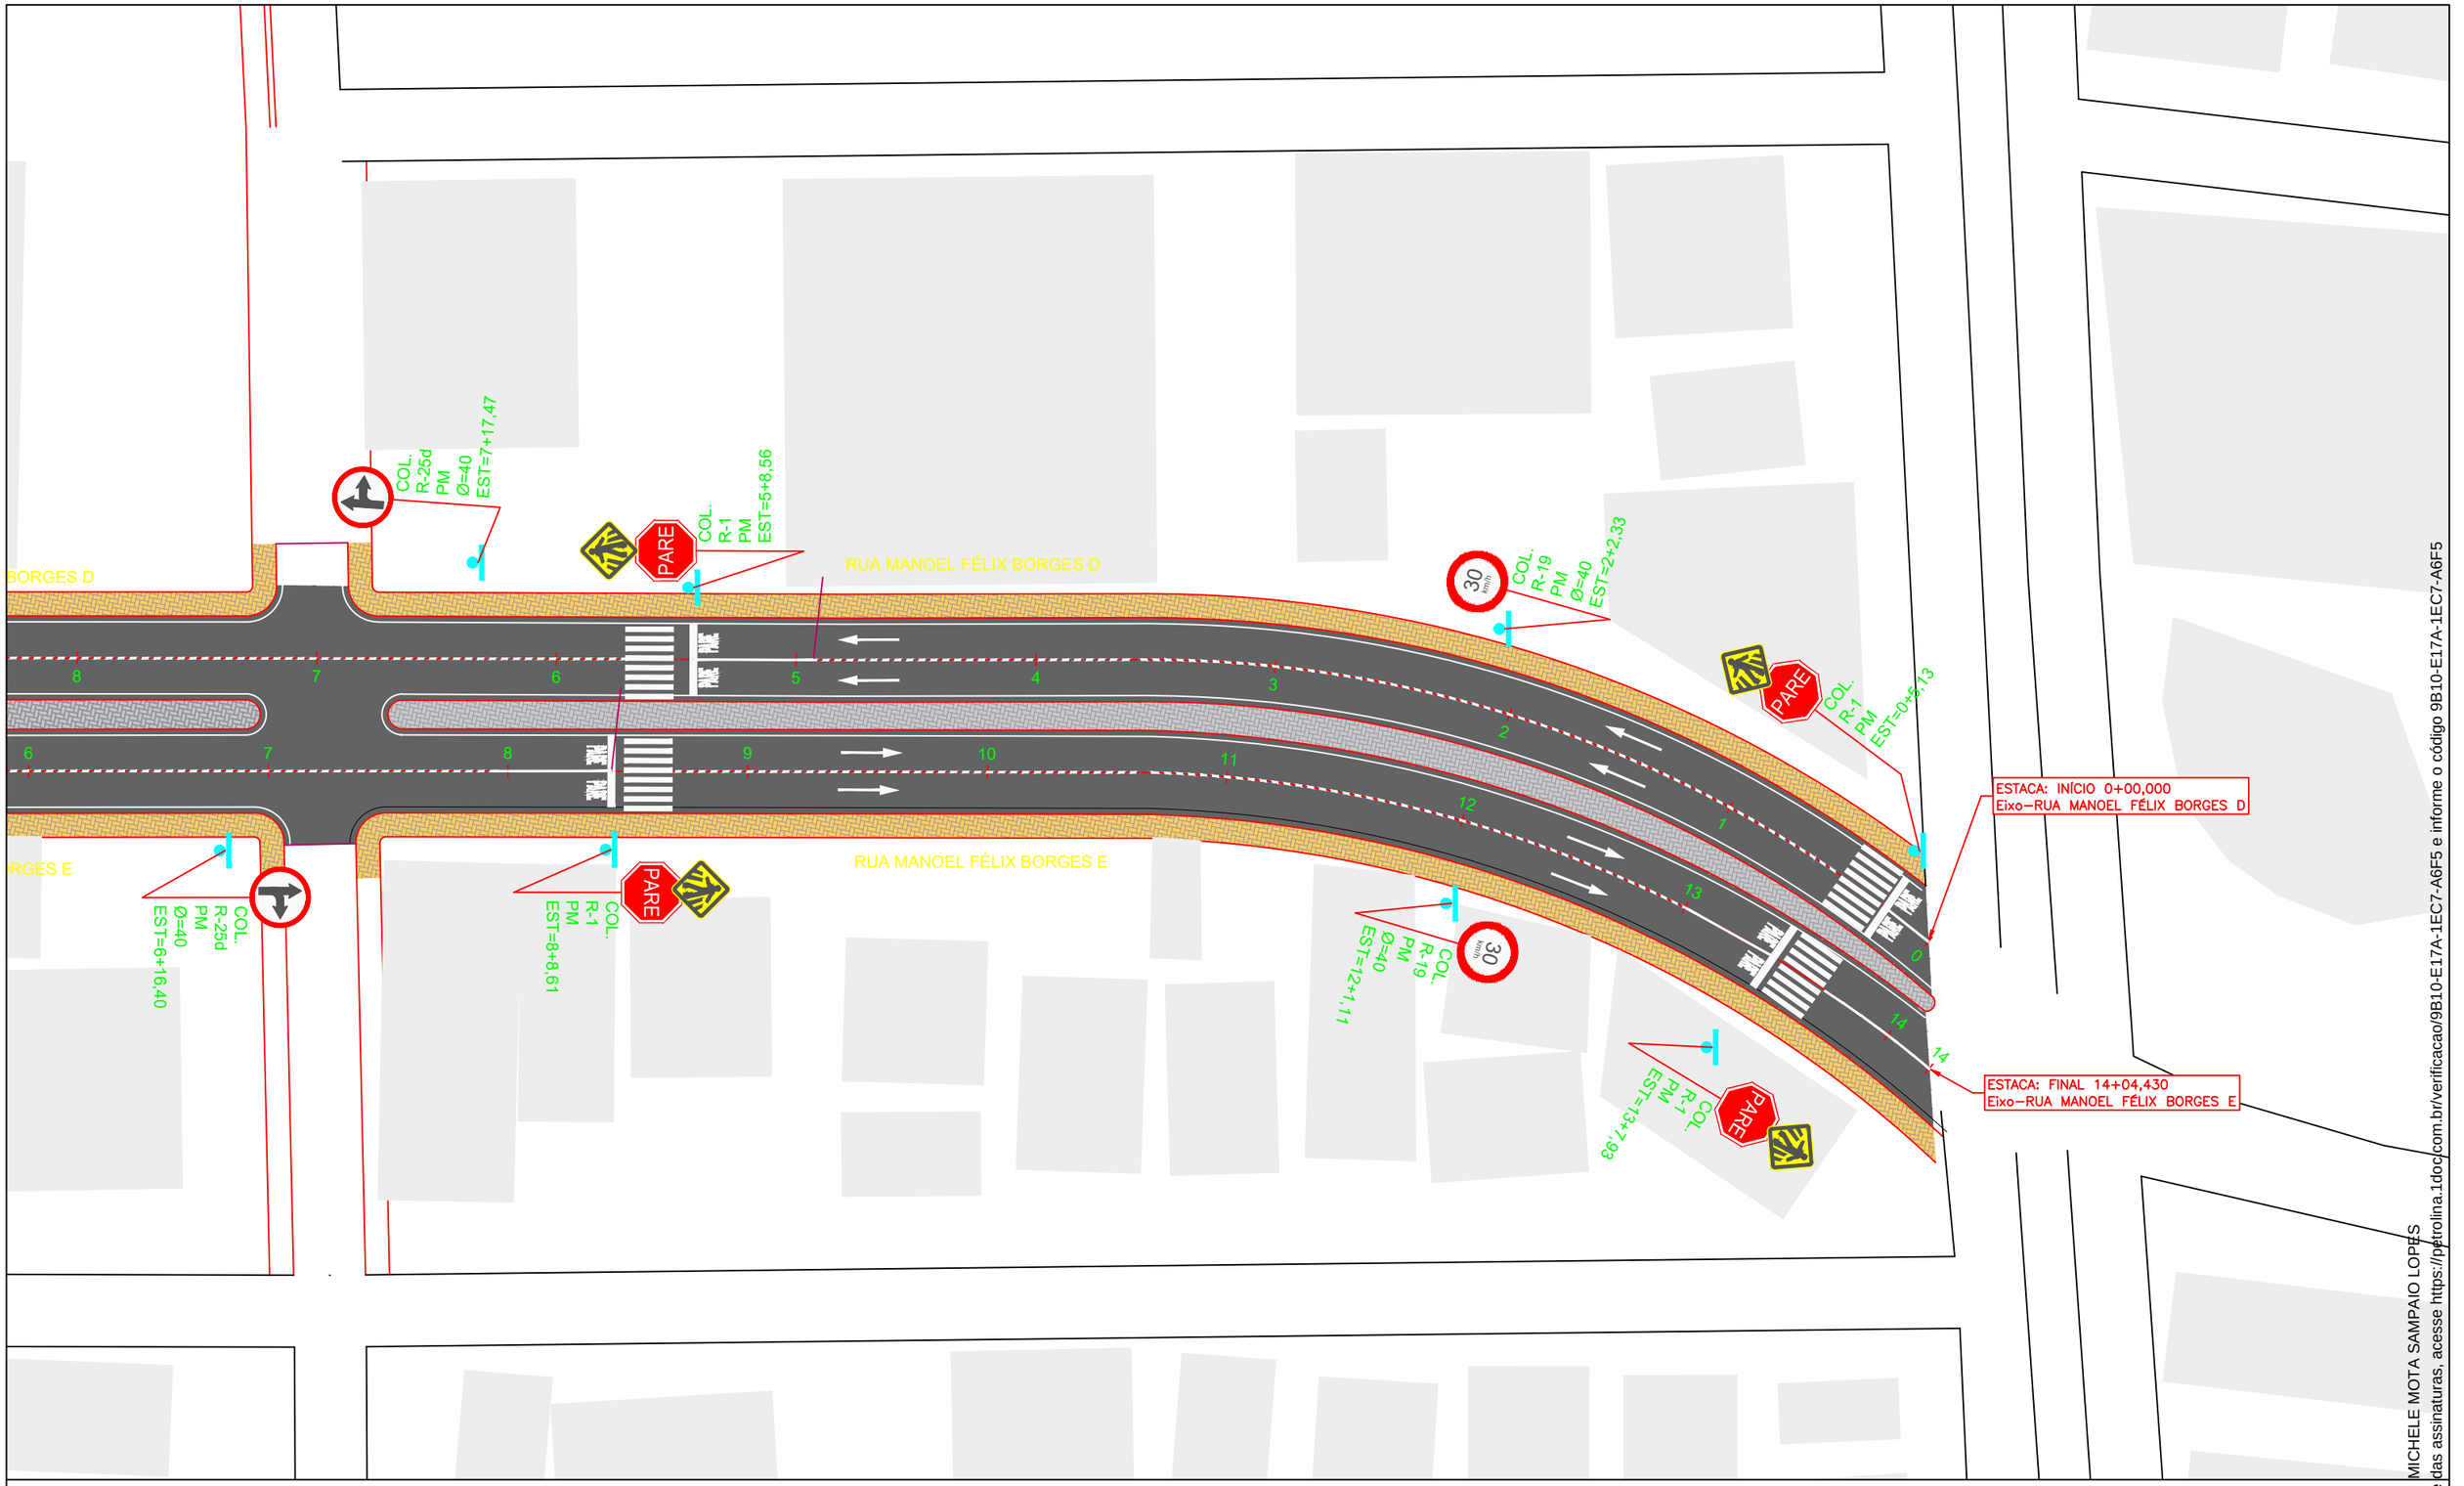

Passeio
Pista
Pavimento paralelepipedo
0 1 2
Eixo Pista
Simples seccionada (LFO-2)
Simples contínua (LFO-1)
Inclinação do Pavimento
Direcionamento de Fluxo
Sarjetão de Concreto

PETROLINA PREFEITURA | SECRETARIA DE INFRAESTRUTURA E MOBILIDADE

PREFEITURA MUNICIPAL DE PETROLINA - SECRETARIA DE INFRAESTRURUA E MOBILIDADE

RUA MANOEL FÉLIX BORGES - CAMINHO DO SOL

PROJETO DE SINALIZAÇÃO

SIN-03- 04

Assinado por 1 pessoa: MICHELE MOTA SAMPAIO LOPES
Para verificar a validade das assinaturas, acesse https://petrolina.1doc.com.br/verificacao/9B10-E17A-1EC7-A6F5 e informe o código 9B10-E17A-1EC7-A6F5

DESENHO TIPO

SINALIZAÇÃO HORIZONTAL

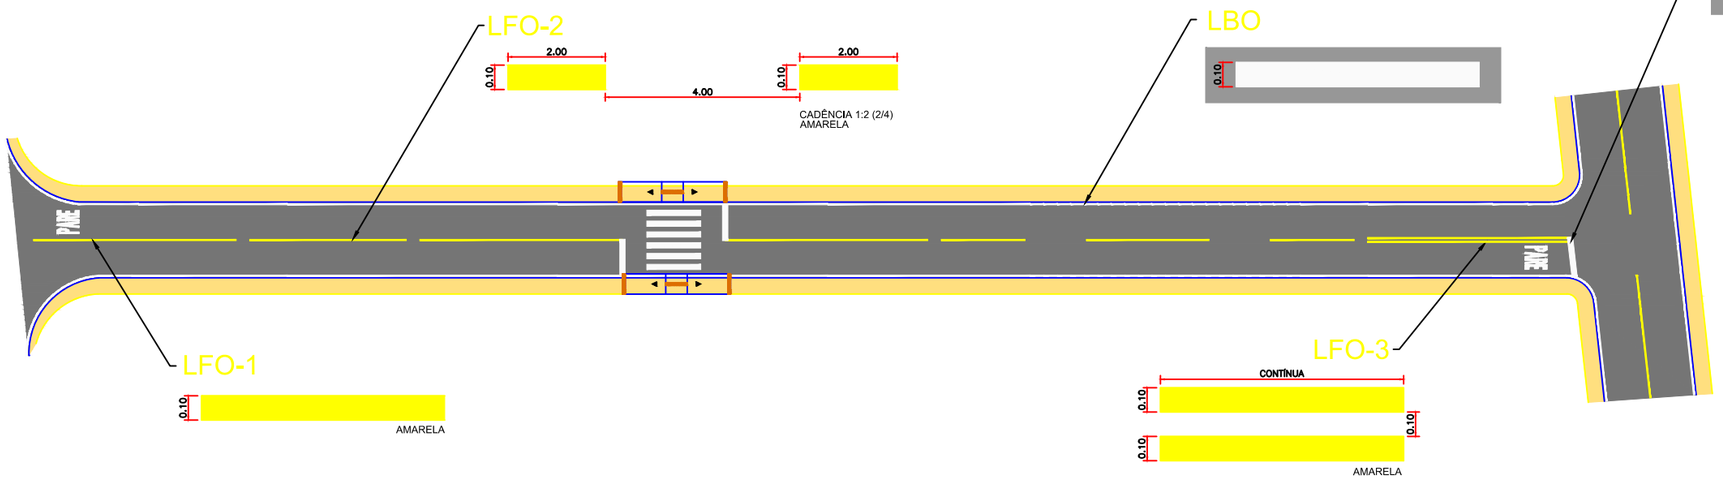

DETALHE RAMPA ACESSIBILIDADE

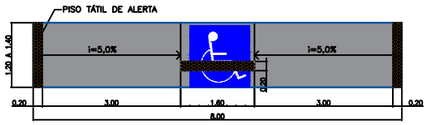

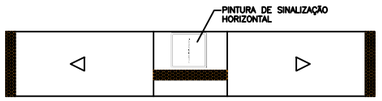

DETALHE DA TRAVESSIA DE PEDESTRES

COR: BRANCA

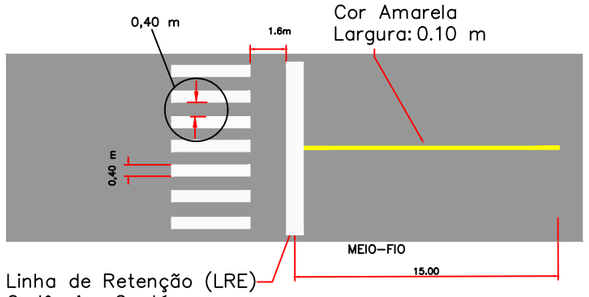

Linha simples contínua (LFO–1)
Cadência: Contínua
Cor Amarela
Largura: 0.10 m

Linha de Retenção (LRE)
Cadência: Contínua
Cor Branca
Largura: 0.40 m

DETALHE LEGENDA DE SOLO - PARE

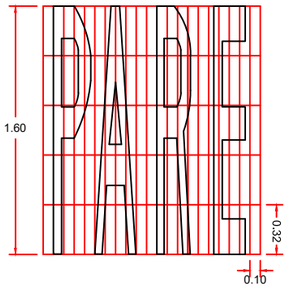

- PLACA DE REGULAMENTAÇÃO



L=0,25 m
LADO INTERNO=0,028 m
LADO EXTERNO=0,014 m

- PLACA DE ADVERTÊNCIA

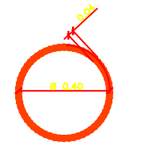

DIÂMETRO=0,40 m
LADO INTERNO=0,040 m

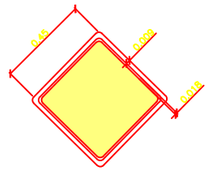

L=0,45 m
LADO INTERNO=0,009 m
LADO EXTERNO=0,018 m

- SINAL DE REGULAMENTAÇÃO

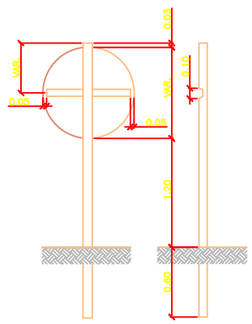

- DETALHE DA TRAVESSIA DE PEDESTRE

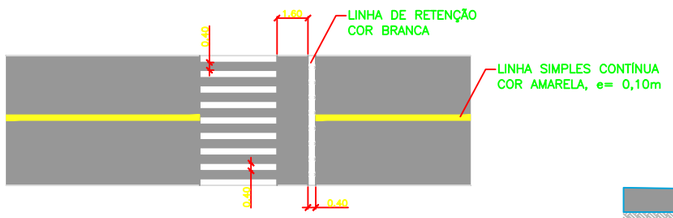

- REGULAMENTAÇÃO / ADVERTÊNCIA VIAS URBANAS

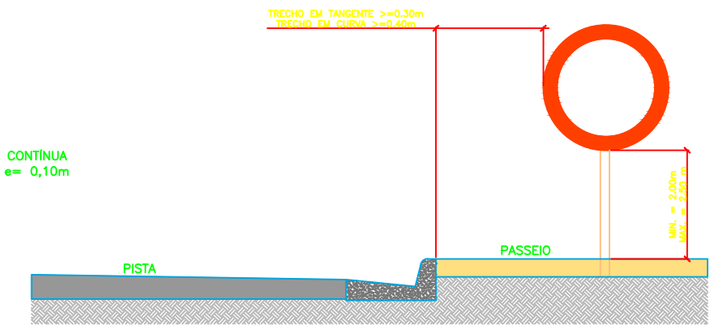

DE PARADA OBRIGATÓRIA

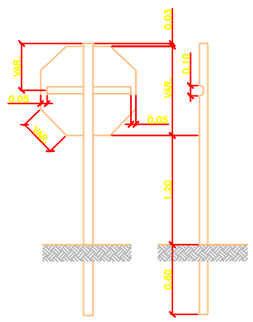

- SINAL DE ADVERTÊNCIA

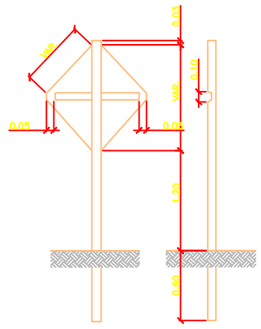

Passeio
Pista
Pavimento paralelepipedo
0 1 2
Eixo Pista
Simples seccionada (LFO-2)
Simples contínua (LFO-1)
Inclinação do Pavimento
Direcionamento de Fluxo
Sarjetão de Concreto

PETROLINA PREFEITURA | SECRETARIA DE INFRAESTRUTURA E MOBILIDADE

PREFEITURA MUNICIPAL DE PETROLINA - SECRETARIA DE INFRAESTRURUA E MOBILIDADE

RUA MANOEL FÉLIX BORGES - CAMINHO DO SOL

PROJETO DE SINALIZAÇÃO

SIN-04- 04

Assinado por 1 pessoa: MICHELE MOTA SAMPAIO LOPES
Para verificar a validade das assinaturas, acesse https://petrolina.1doc.com.br/verificacao/9B10-E17A-1EC7-A6F5 e informe o código 9B10-E17A-1EC7-A6F5



Passeio
Pista
Pavimento paralelepipedo
0 1 2
Eixo Pista
Simples seccionada (LFO-2)
Simples contínua (LFO-1)
Inclinação do Pavimento
Direcionamento de Fluxo
Sarjetão de Concreto

PETROLINA PREFEITURA | SECRETARIA DE INFRAESTRUTURA E MOBILIDADE

PREFEITURA MUNICIPAL DE PETROLINA - SECRETARIA DE INFRAESTRURUA E MOBILIDADE

RUA AMÉRICO TANURI - COHAB VI

PROJETO GEOMÉTRICO - IMPLANTAÇÃO

GEOM-01- 07

Assinado por 1 pessoa: MICHELE MOTA SAMPAIO LOPES
Para verificar a validade das assinaturas, acesse https://petrolina.1doc.com.br/verificacao/9B10-E17A-1EC7-A6F5 e informe o código 9B10-E17A-1EC7-A6F5

SEÇÃO TRANSVERSAL TÍPICA – RUA AMÉRICO TANURI

SEM ESCALA

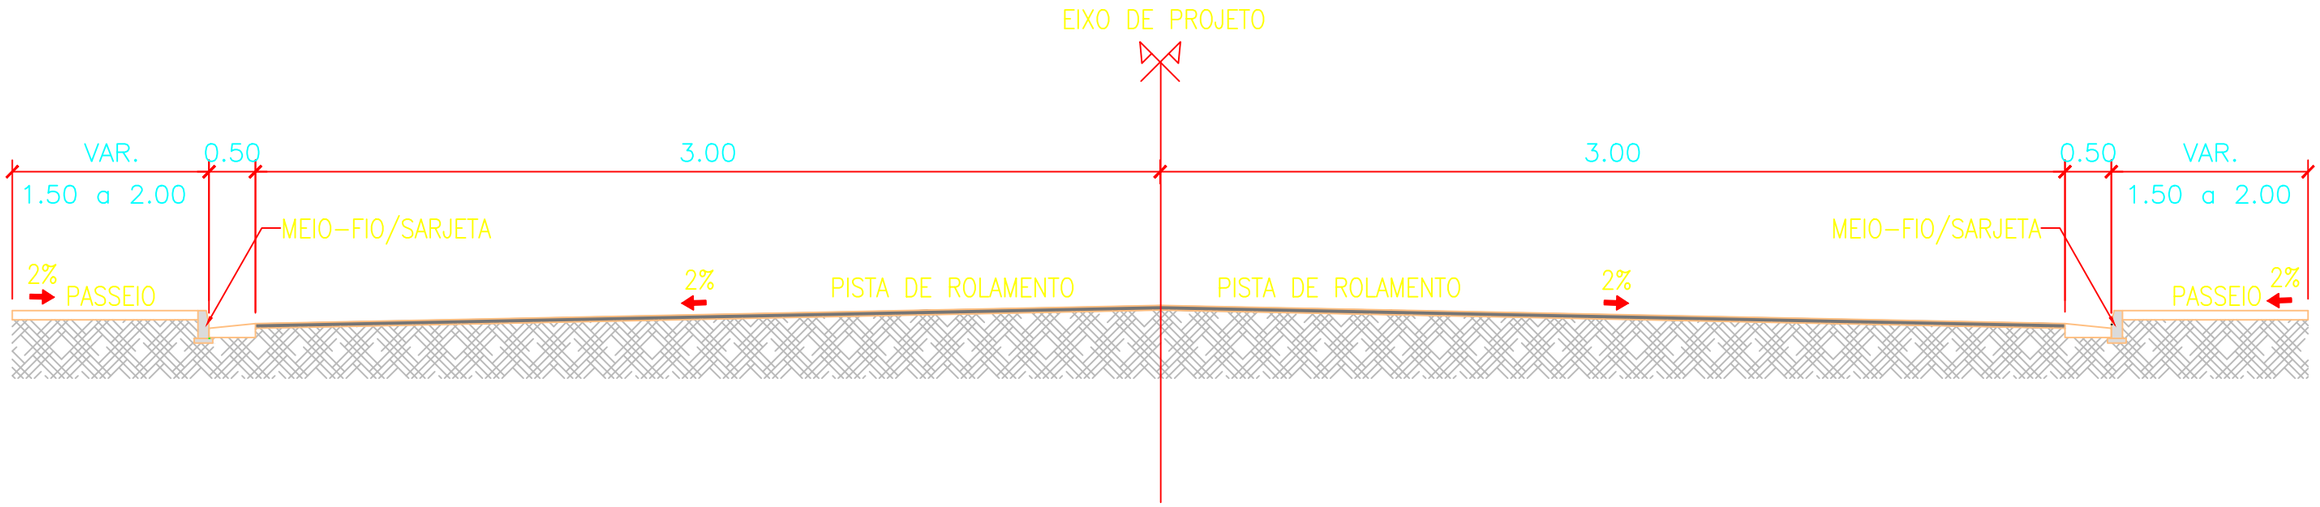

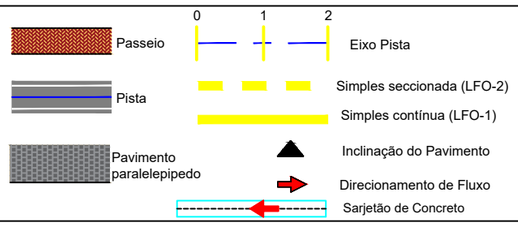

PETROLINA PREFEITURA | SECRETARIA DE INFRAESTRUTURA E MOBILIDADE

PREFEITURA MUNICIPAL DE PETROLINA - SECRETARIA DE INFRAESTRURUA E MOBILIDADE

RUA AMÉRICO TANURI - COHAB VI

PROJETO GEOMÉTRICO - IMPLANTAÇÃO

GEOM-02- 07

Assinado por 1 pessoa: MICHELE MOTA SAMPAIO LOPES
Para verificar a validade das assinaturas, acesse https://petrolina.1doc.com.br/verificacao/9B10-E17A-1EC7-A6F5 e informe o código 9B10-E17A-1EC7-A6F5

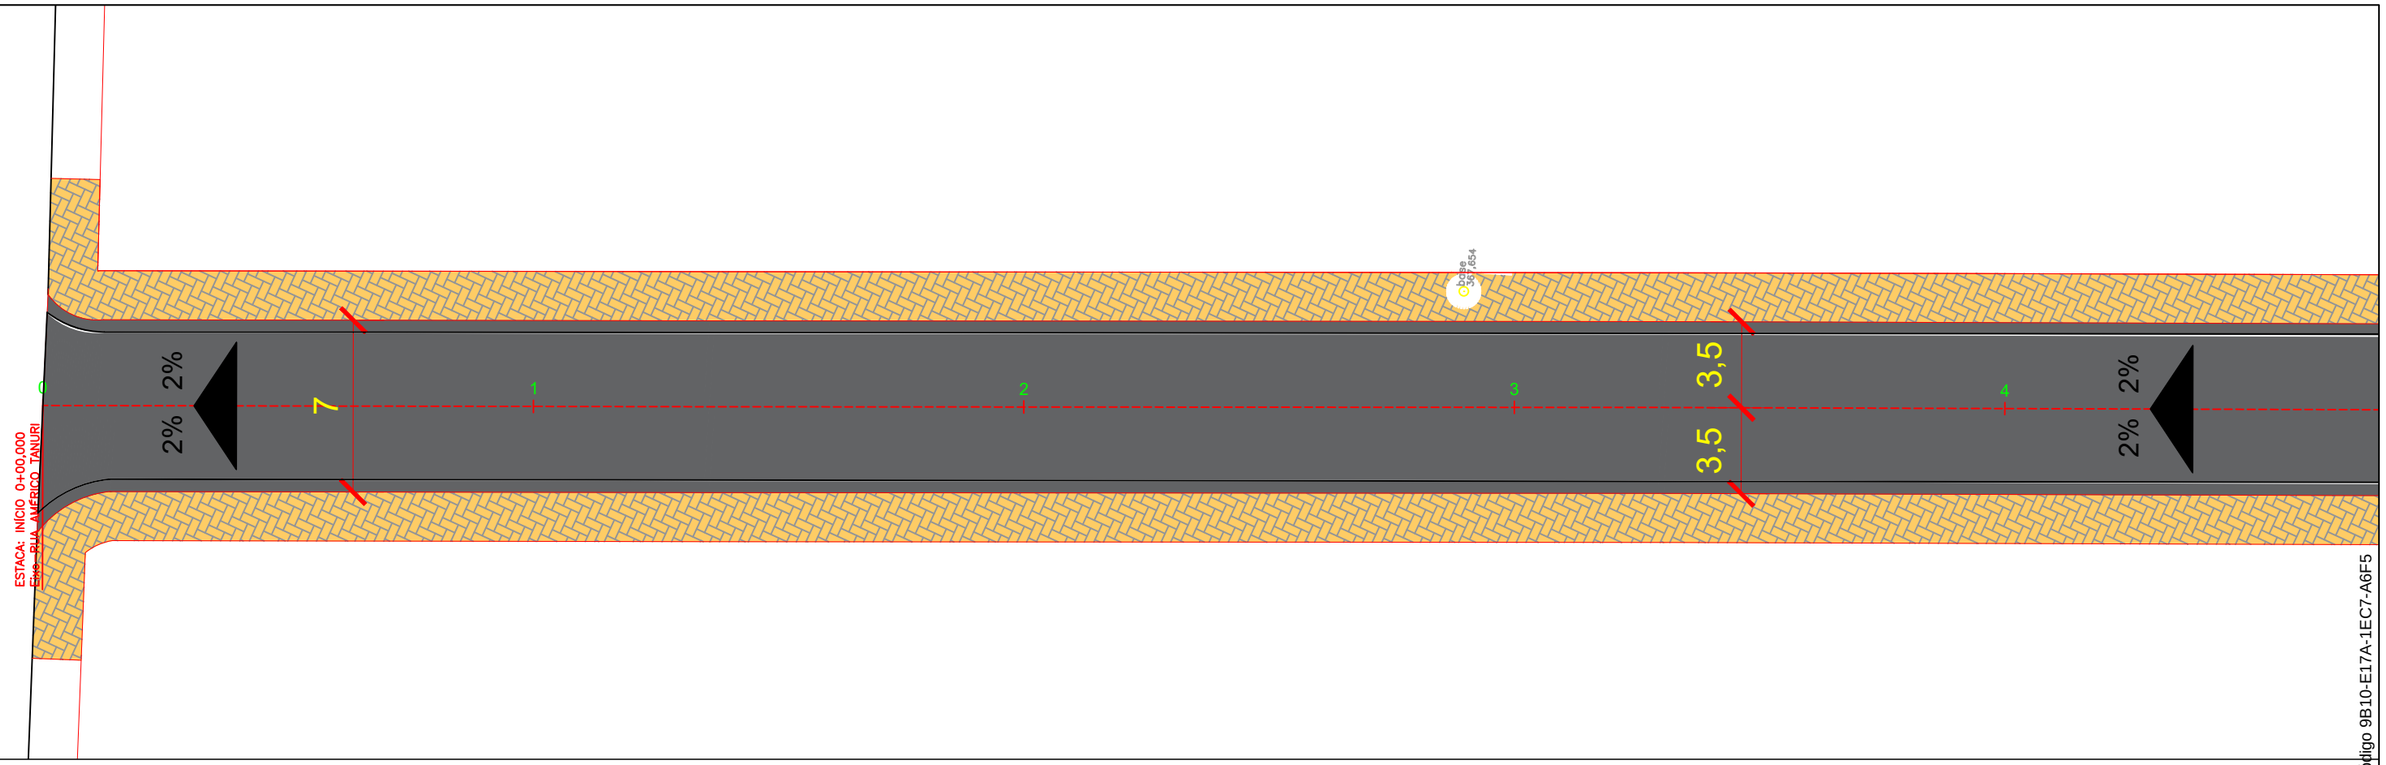

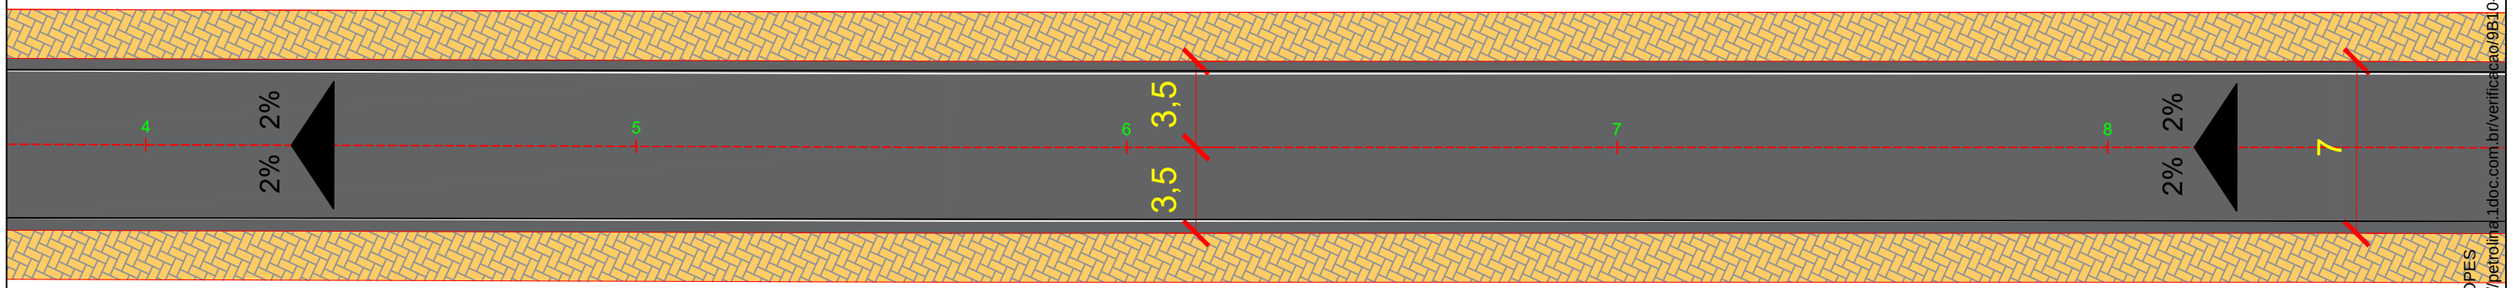

Passeio
Pista
Pavimento paralelepipedo
0 1 2
Eixo Pista
Simples seccionada (LFO-2)
Simples contínua (LFO-1)
Inclinação do Pavimento
Direcionamento de Fluxo
Sarjetão de Concreto

PETROLINA PREFEITURA | SECRETARIA DE INFRAESTRUTURA E MOBILIDADE

PREFEITURA MUNICIPAL DE PETROLINA - SECRETARIA DE INFRAESTRURUA E MOBILIDADE

RUA AMÉRICO TANURI - COHAB VI

PROJETO GEOMÉTRICO - IMPLANTAÇÃO

GEOM-03- 07

Assinado por 1 pessoa: MICHELE MOTA SAMPAIO LOPES
Para verificar a validade das assinaturas, acesse https://petrolina.1doc.com.br/verificacao/9B10-E17A-1EC7-A6F5 e informe o código 9B10-E17A-1EC7-A6F5

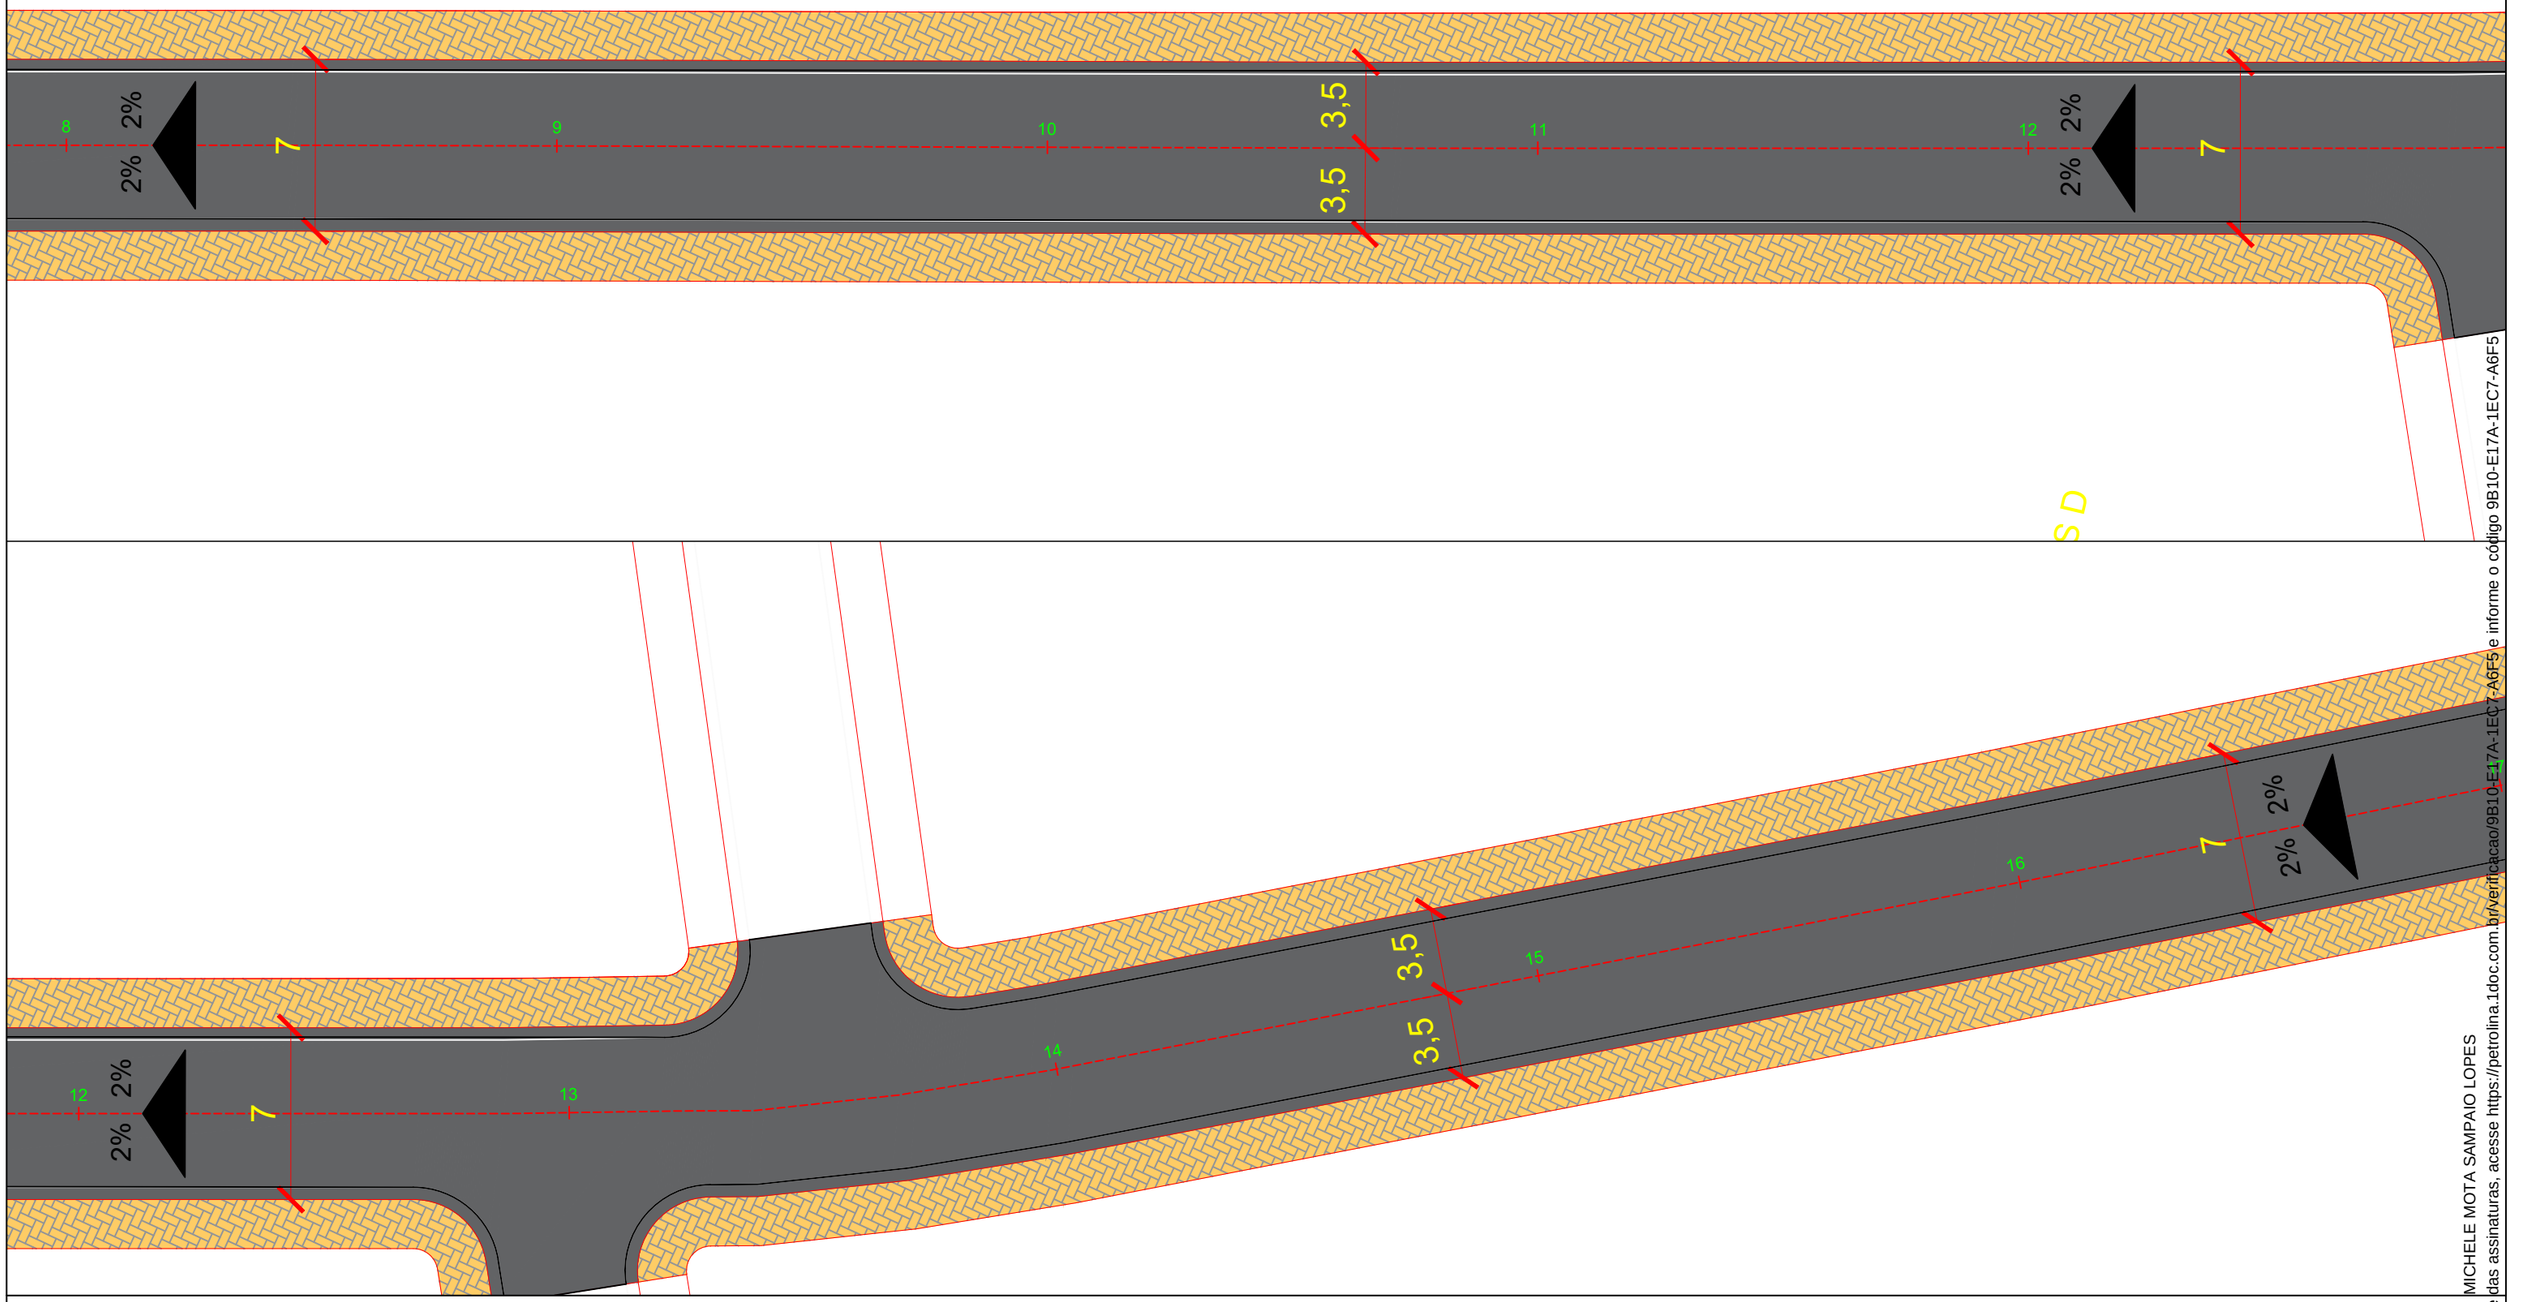

0 1 2

Passeio

Eixo Pista

Pista

Simples seccionada (LFO-2)

Simples contínua (LFO-1)

Pavimento paralelepipedo

Inclinação do Pavimento

Direcionamento de Fluxo

Sarjetão de Concreto

PETROLINA PREFEITURA | SECRETARIA DE INFRAESTRUTURA E MOBILIDADE

PREFEITURA MUNICIPAL DE PETROLINA - SECRETARIA DE INFRAESTRURUA E MOBILIDADE

RUA AMÉRICO TANURI - COHAB VI

PROJETO GEOMÉTRICO - IMPLANTAÇÃO

GEOM-04- 07

Assinado por 1 pessoa: MICHELE MOTA SAMPAIO LOPES
Para verificar a validade das assinaturas, acesse https://petrolina.1doc.com.br/verificacao/9B10-E17A-1EC7-A6F5 e informe o código 9B10-E17A-1EC7-A6F5

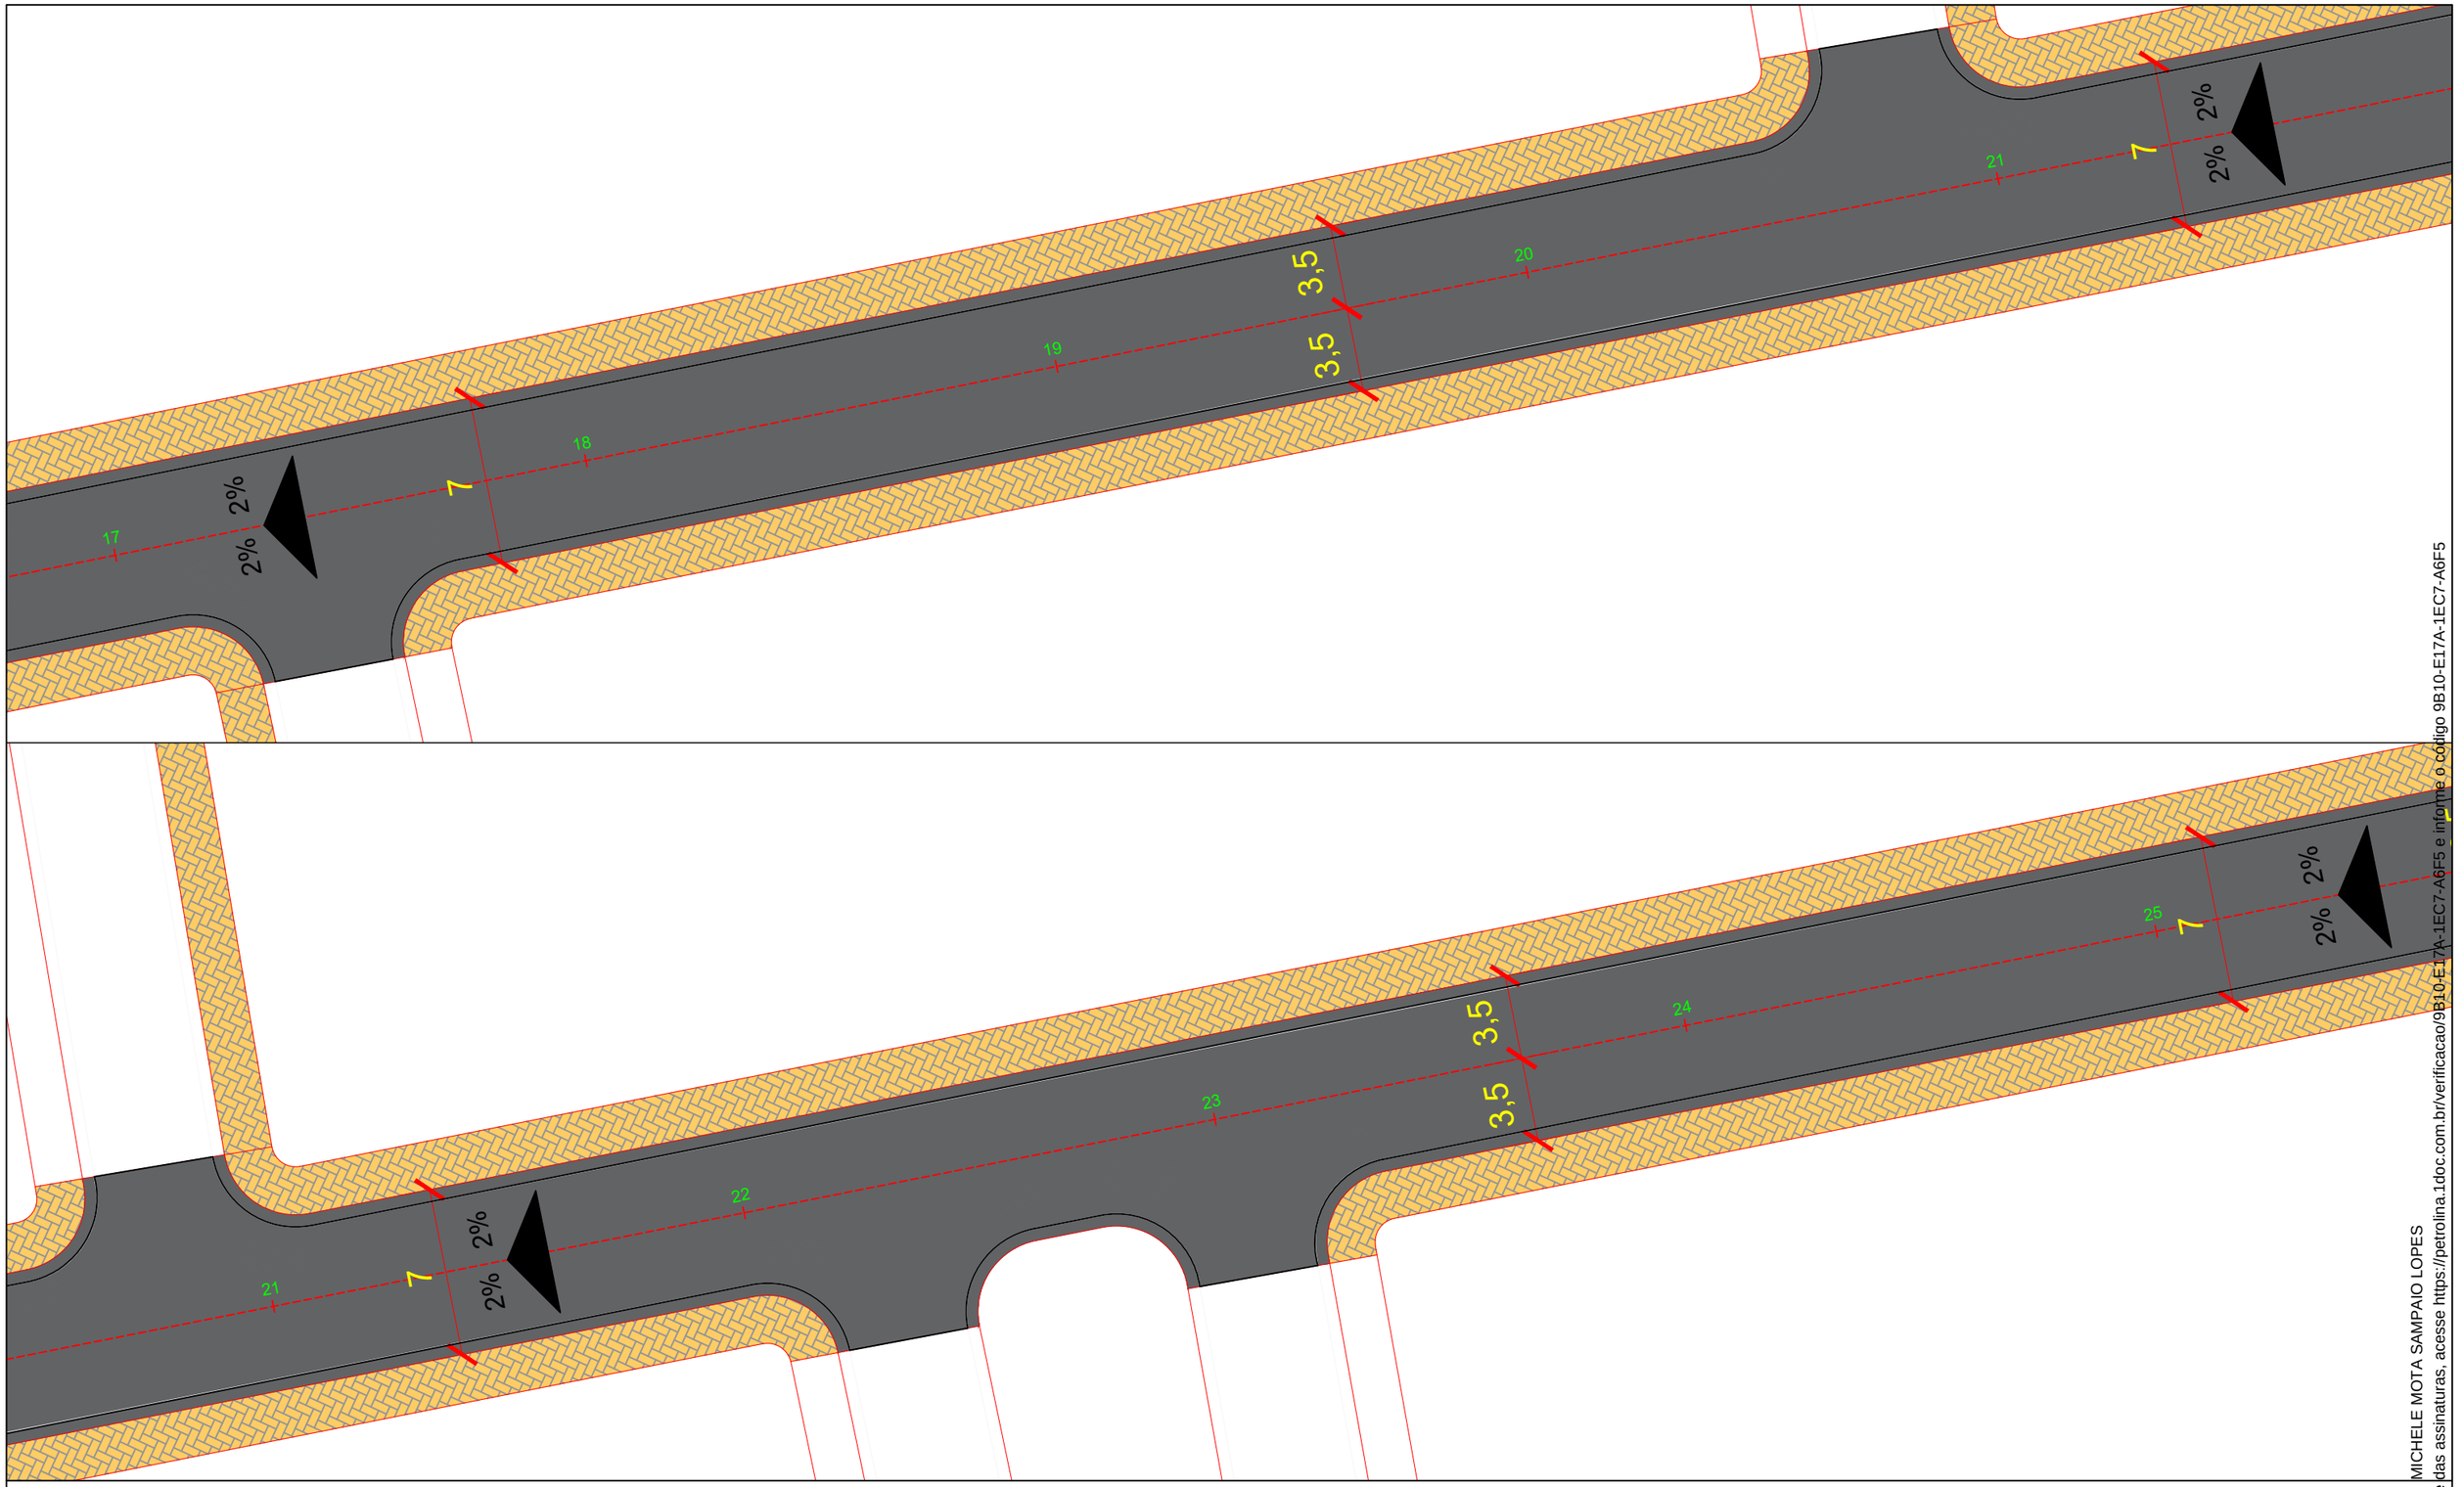

0 1 2

Passeio

Pista

Pavimento paralelepipedo

Eixo Pista

Simples seccionada (LFO-2)

Simples contínua (LFO-1)

Inclinação do Pavimento

Direcionamento de Fluxo

Sarjetão de Concreto

PETROLINA PREFEITURA | SECRETARIA DE INFRAESTRUTURA E MOBILIDADE

PREFEITURA MUNICIPAL DE PETROLINA - SECRETARIA DE INFRAESTRURUA E MOBILIDADE

RUA AMÉRICO TANURI - COHAB VI

PROJETO GEOMÉTRICO - IMPLANTAÇÃO

GEOM-05- 07

Assinado por 1 pessoa: MICHELE MOTA SAMPAIO LOPES
Para verificar a validade das assinaturas, acesse https://petrolina.1doc.com.br/verificacao/9B10-E17A-1EC7-A6F5 e informe o código 9B10-E17A-1EC7-A6F5

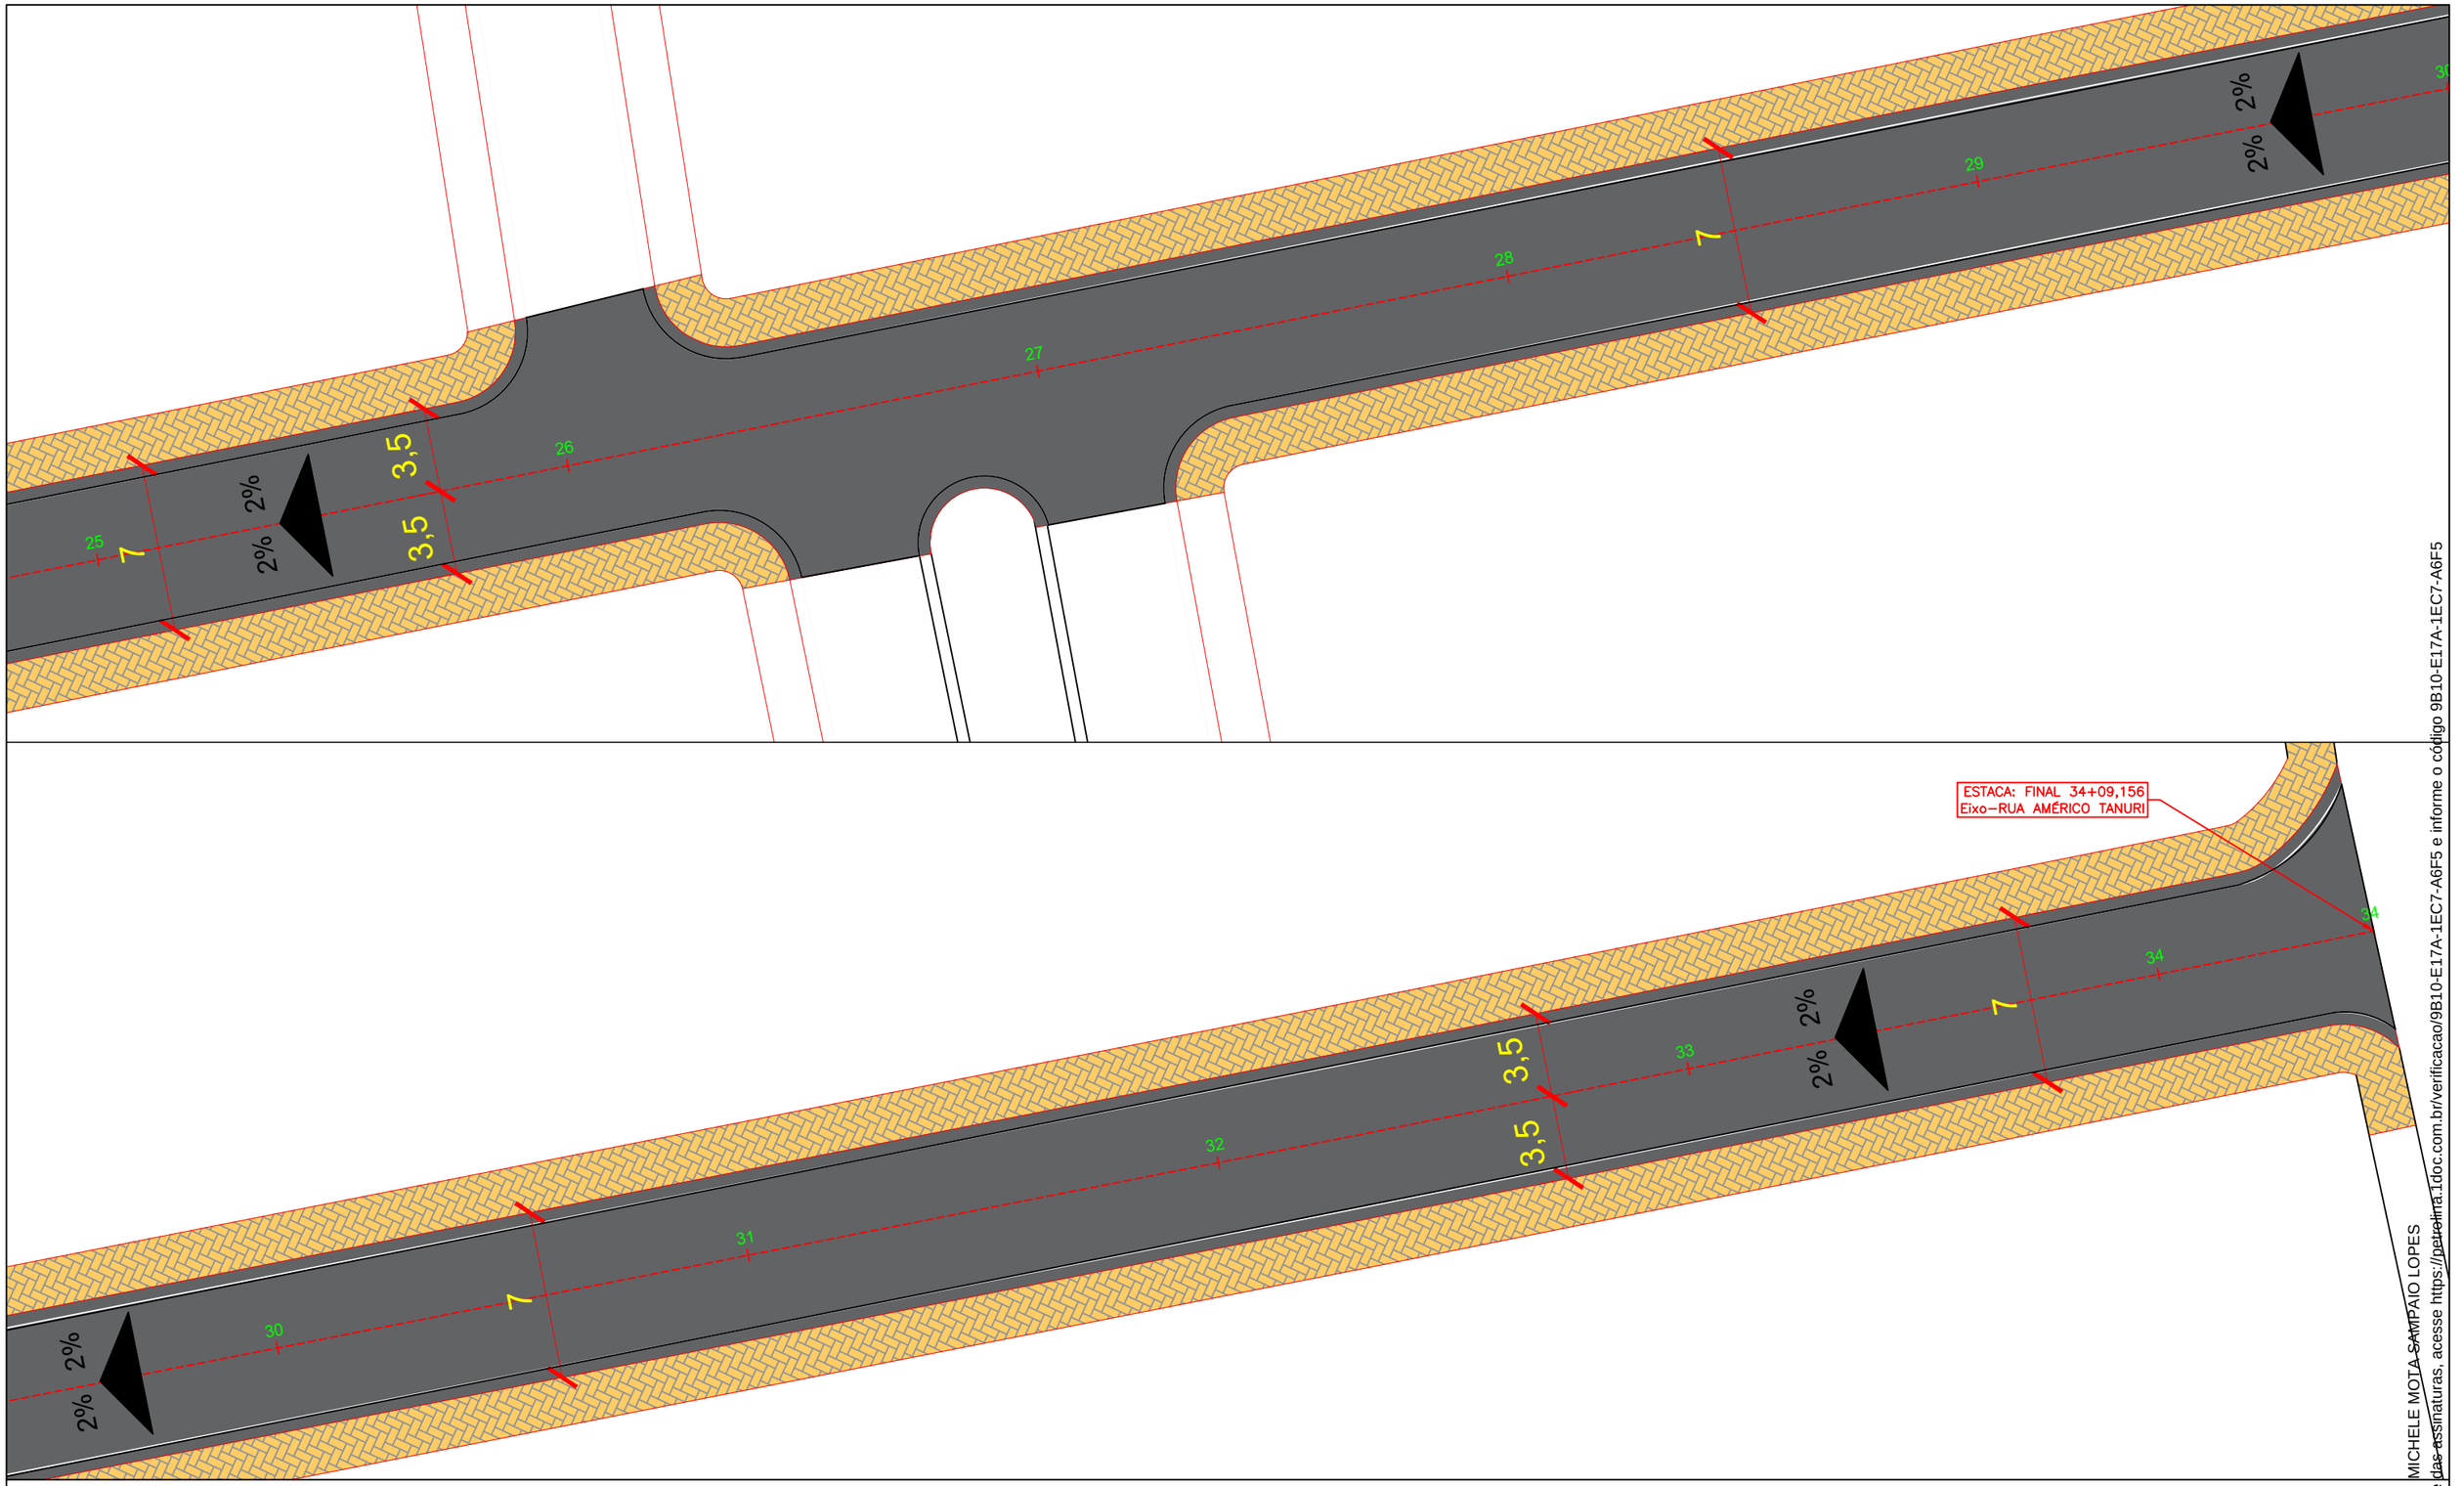

Passeio
Pista
Pavimento paralelepipedo
0 1 2
Eixo Pista
Simples seccionada (LFO-2)
Simples contínua (LFO-1)
Inclinação do Pavimento
Direcionamento de Fluxo
Sarjetão de Concreto

PETROLINA PREFEITURA | SECRETARIA DE INFRAESTRUTURA E MOBILIDADE

PREFEITURA MUNICIPAL DE PETROLINA - SECRETARIA DE INFRAESTRURUA E MOBILIDADE

RUA AMÉRICO TANURI - COHAB VI

PROJETO GEOMÉTRICO - IMPLANTAÇÃO

GEOM-06- 07

Assinado por 1 pessoa: MICHELE MOTA SAMPAIO LOPES
Para verificar a validade das assinaturas, acesse https://petrolina.1doc.com.br/verificacao/9B10-E17A-1EC7-A6F5 e informe o código 9B10-E17A-1EC7-A6F5

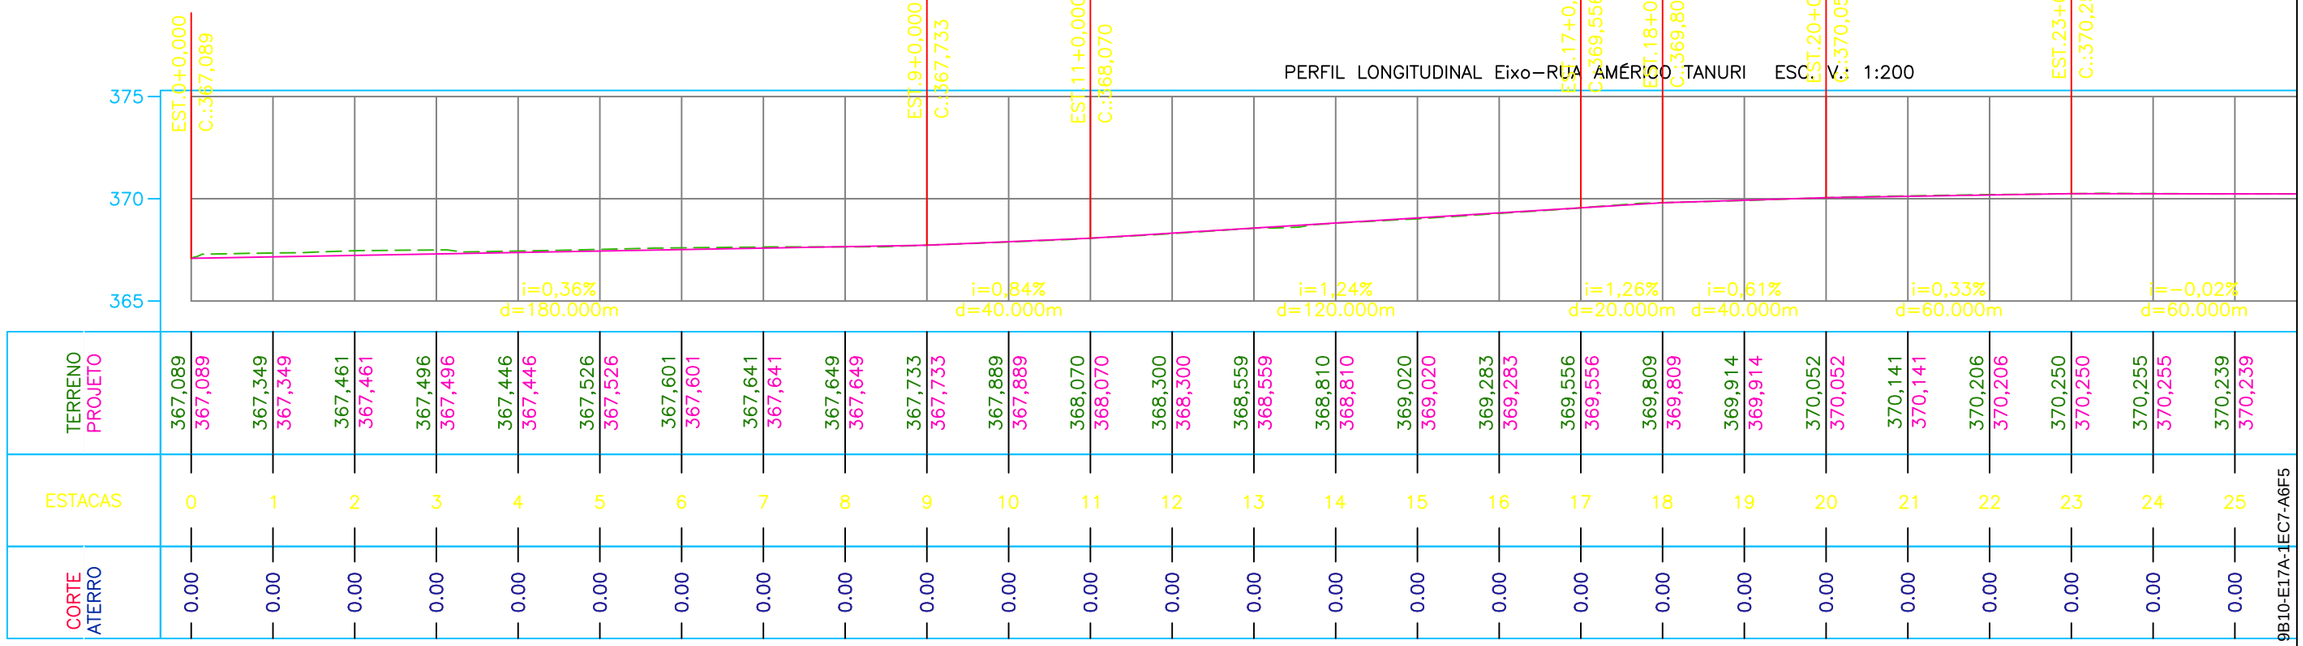

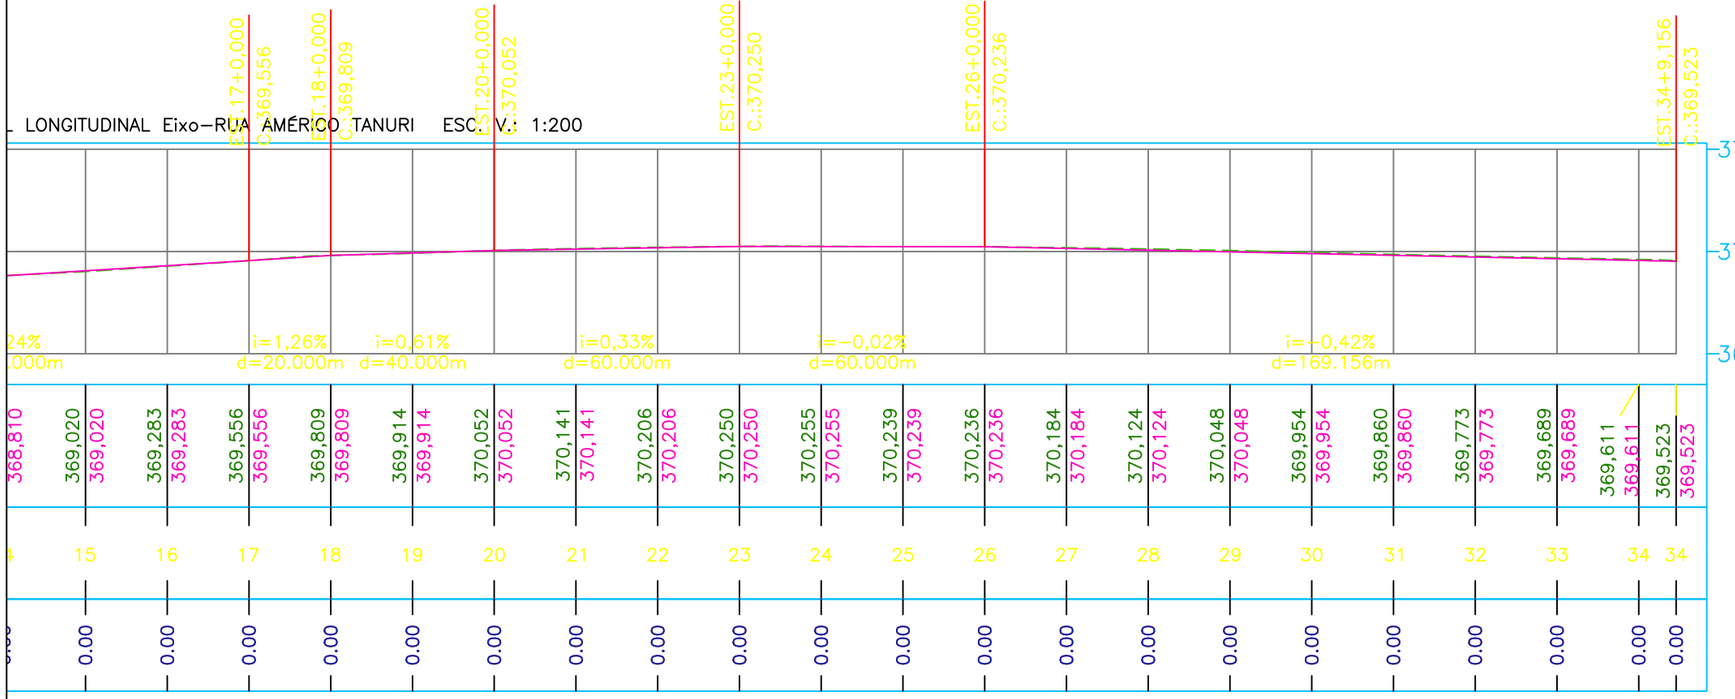

Passeio
Pista
Pavimento paralelepipedo
0 1 2
Eixo Pista
Simples seccionada (LFO-2)
Simples contínua (LFO-1)
Inclinação do Pavimento
Direcionamento de Fluxo
Sarjetão de Concreto

PETROLINA PREFEITURA | SECRETARIA DE INFRAESTRUTURA E MOBILIDADE

PREFEITURA MUNICIPAL DE PETROLINA - SECRETARIA DE INFRAESTRURUA E MOBILIDADE

RUA AMÉRICO TANURI - COHAB VI

PROJETO GEOMÉTRICO - IMPLANTAÇÃO

GEOM-07- 07

Assinado por 1 pessoa: MICHELE MOTA SAMPAIO LOPES
Para verificar a validade das assinaturas, acesse https://petrolina.1doc.com.br/verificacao/9B10-E17A-1EC7-A6F5 e informe o código 9B10-E17A-1EC7-A6F5

DETALHE 01 – MÉTODO EXECUTIVO

SEM ESCALA

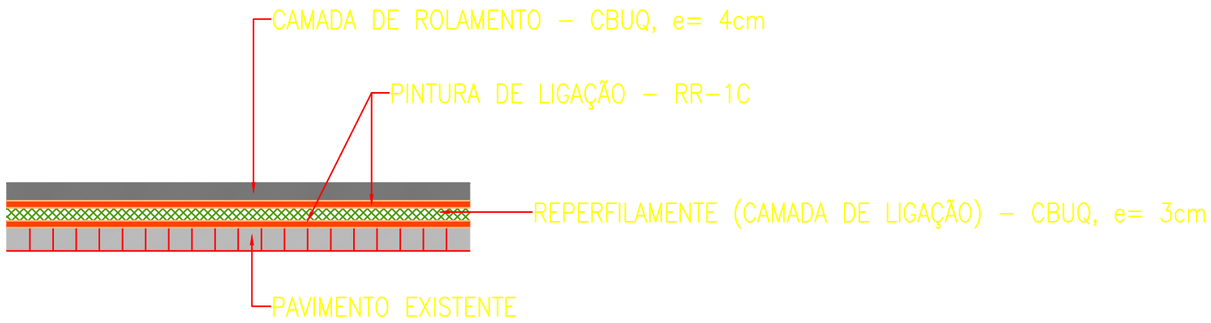

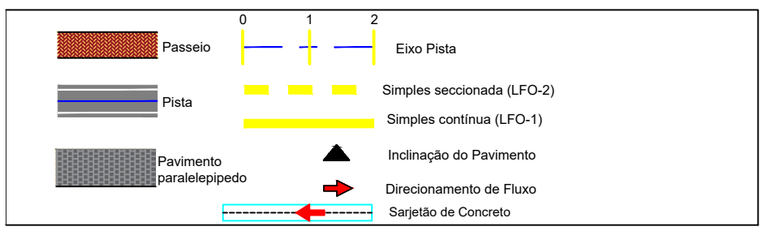

PETROLINA PREFEITURA | SECRETARIA DE INFRAESTRUTURA E MOBILIDADE

PREFEITURA MUNICIPAL DE PETROLINA - SECRETARIA DE INFRAESTRURUA E MOBILIDADE

RUA AMÉRICO TANURI - COHAB VI

PROJETO DE PAVIMENTAÇÃO - IMPLANTAÇÃO

PAV-01- 06

Assinado por 1 pessoa: MICHELE MOTA SAMPAIO LOPES
Para verificar a validade das assinaturas, acesse https://petrolina.1doc.com.br/verificacao/9B10-E17A-1EC7-A6F5 e informe o código 9B10-E17A-1EC7-A6F5



Passeio
Pista
Pavimento paralelepipedo
0 1 2
Eixo Pista
Simples seccionada (LFO-2)
Simples contínua (LFO-1)
Inclinação do Pavimento
Direcionamento de Fluxo
Sarjetão de Concreto

PETROLINA PREFEITURA | SECRETARIA DE INFRAESTRUTURA E MOBILIDADE

PREFEITURA MUNICIPAL DE PETROLINA - SECRETARIA DE INFRAESTRURUA E MOBILIDADE

RUA AMÉRICO TANURI - COHAB VI

PROJETO DE PAVIMENTAÇÃO - IMPLANTAÇÃO

PAV-02- 06

Assinado por 1 pessoa: MICHELE MOTA SAMPAIO LOPES
Para verificar a validade das assinaturas, acesse https://petrolina.1doc.com.br/verificacao/9B10-E17A-1EC7-A6F5 e informe o código 9B10-E17A-1EC7-A6F5

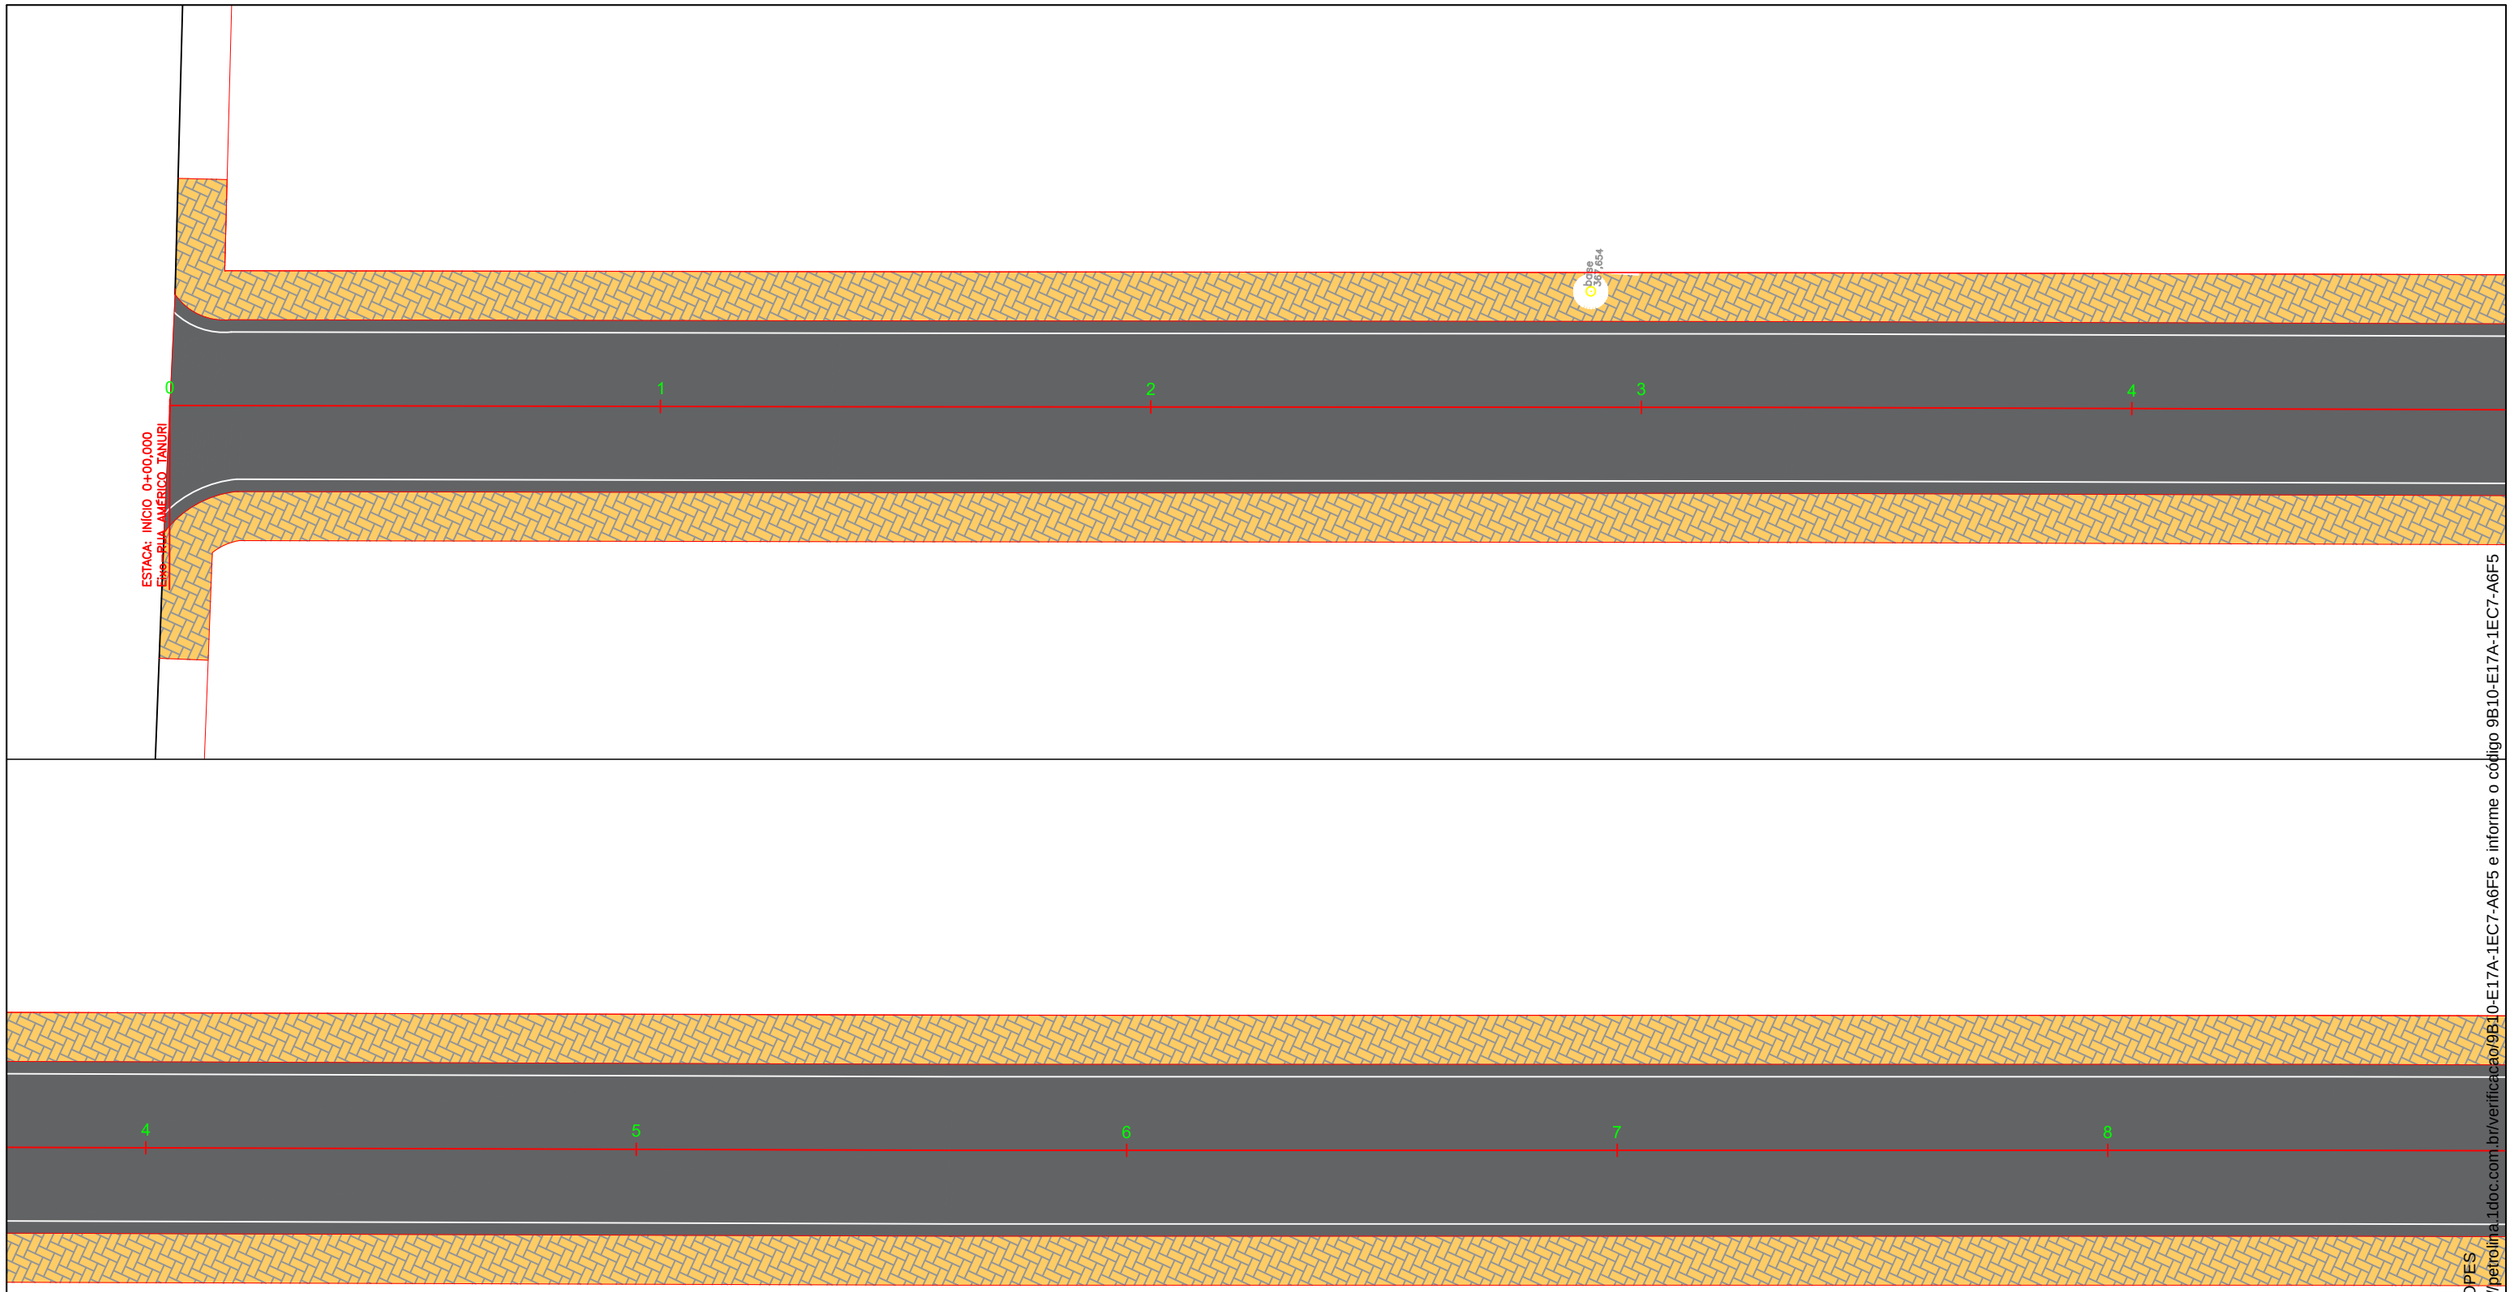

Passeio
Pista
Pavimento paralelepipedo
0 1 2
Eixo Pista
Simples seccionada (LFO-2)
Simples contínua (LFO-1)
Inclinação do Pavimento
Direcionamento de Fluxo
Sarjetão de Concreto

PETROLINA PREFEITURA | SECRETARIA DE INFRAESTRUTURA E MOBILIDADE

PREFEITURA MUNICIPAL DE PETROLINA - SECRETARIA DE INFRAESTRURUA E MOBILIDADE

RUA AMÉRICO TANURI - COHAB VI

PROJETO DE PAVIMENTAÇÃO - IMPLANTAÇÃO

PAV-03- 06

Assinado por 1 pessoa: MICHELE MOTA SAMPAIO LOPES
Para verificar a validade das assinaturas, acesse https://petrolina1doc.com.br/verificacao/9B10-E17A-1EC7-A6F5 e informe o código 9B10-E17A-1EC7-A6F5

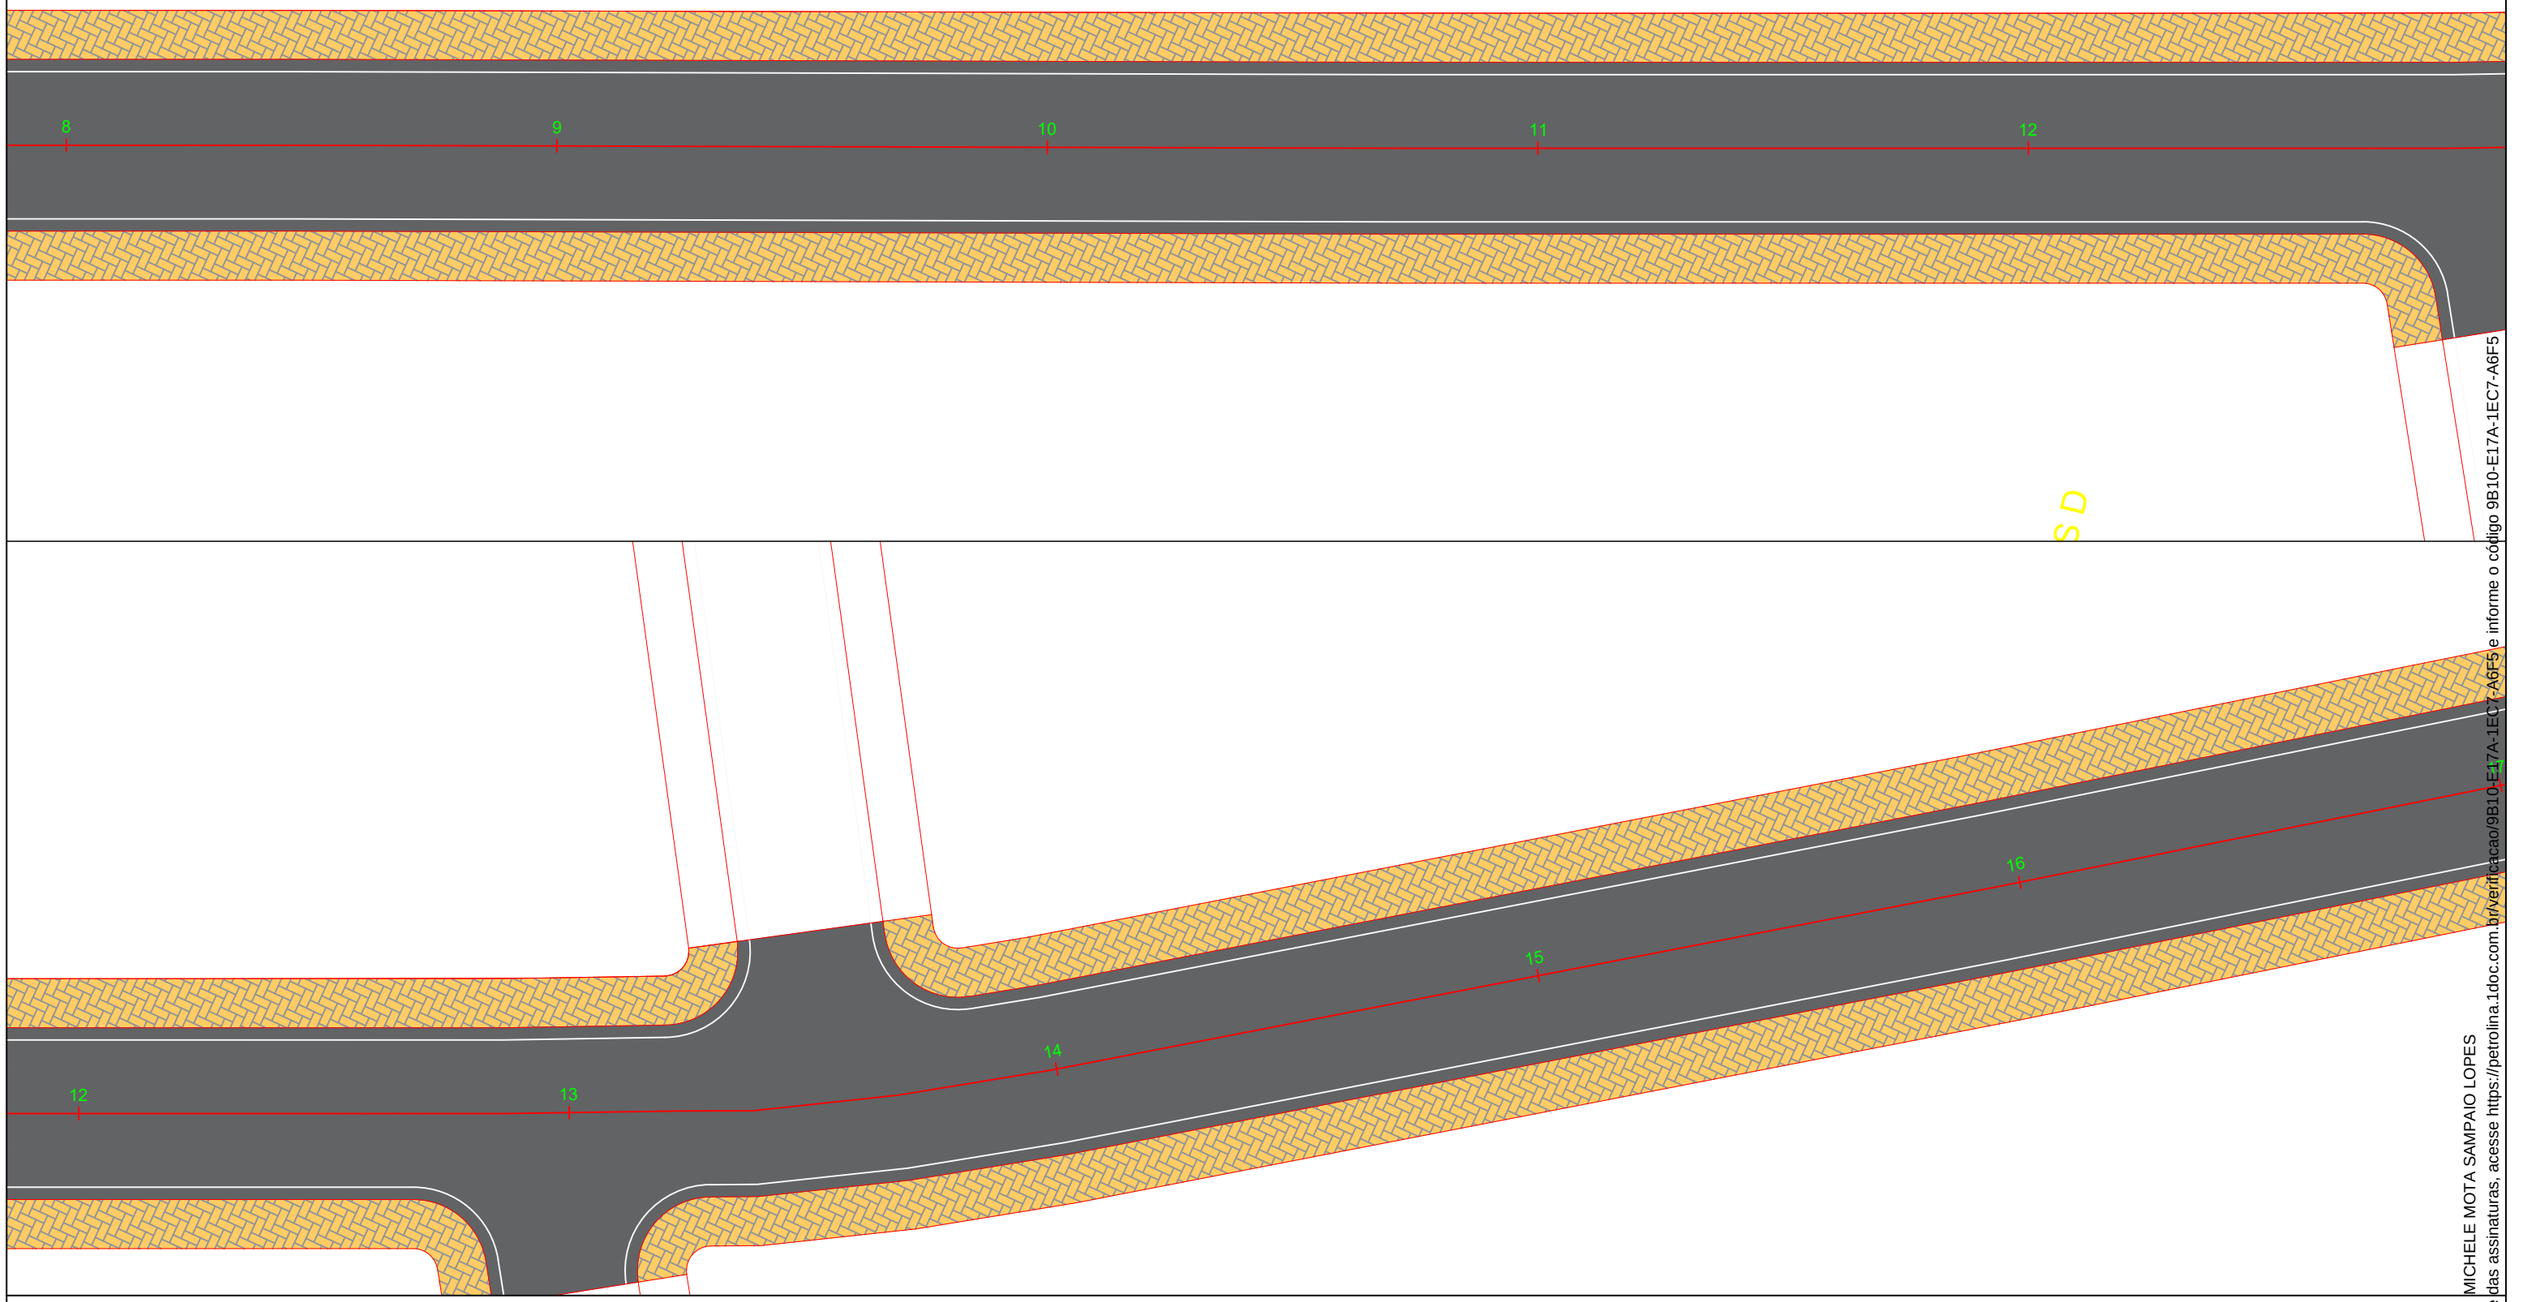

Passeio
Pista
Pavimento paralelepipedo
0 1 2
Eixo Pista
Simples seccionada (LFO-2)
Simples contínua (LFO-1)
Inclinação do Pavimento
Direcionamento de Fluxo
Sarjetão de Concreto

PETROLINA PREFEITURA | SECRETARIA DE INFRAESTRUTURA E MOBILIDADE

PREFEITURA MUNICIPAL DE PETROLINA - SECRETARIA DE INFRAESTRURUA E MOBILIDADE

RUA AMÉRICO TANURI - COHAB VI

PROJETO DE PAVIMENTAÇÃO - IMPLANTAÇÃO

PAV-04- 06

Assinado por 1 pessoa: MICHELE MOTA SAMPAIO LOPES
Para verificar a validade das assinaturas, acesse https://petrolina.1doc.com.br/verificacao/9B10-E17A-1EC7-A6F5 e informe o código 9B10-E17A-1EC7-A6F5

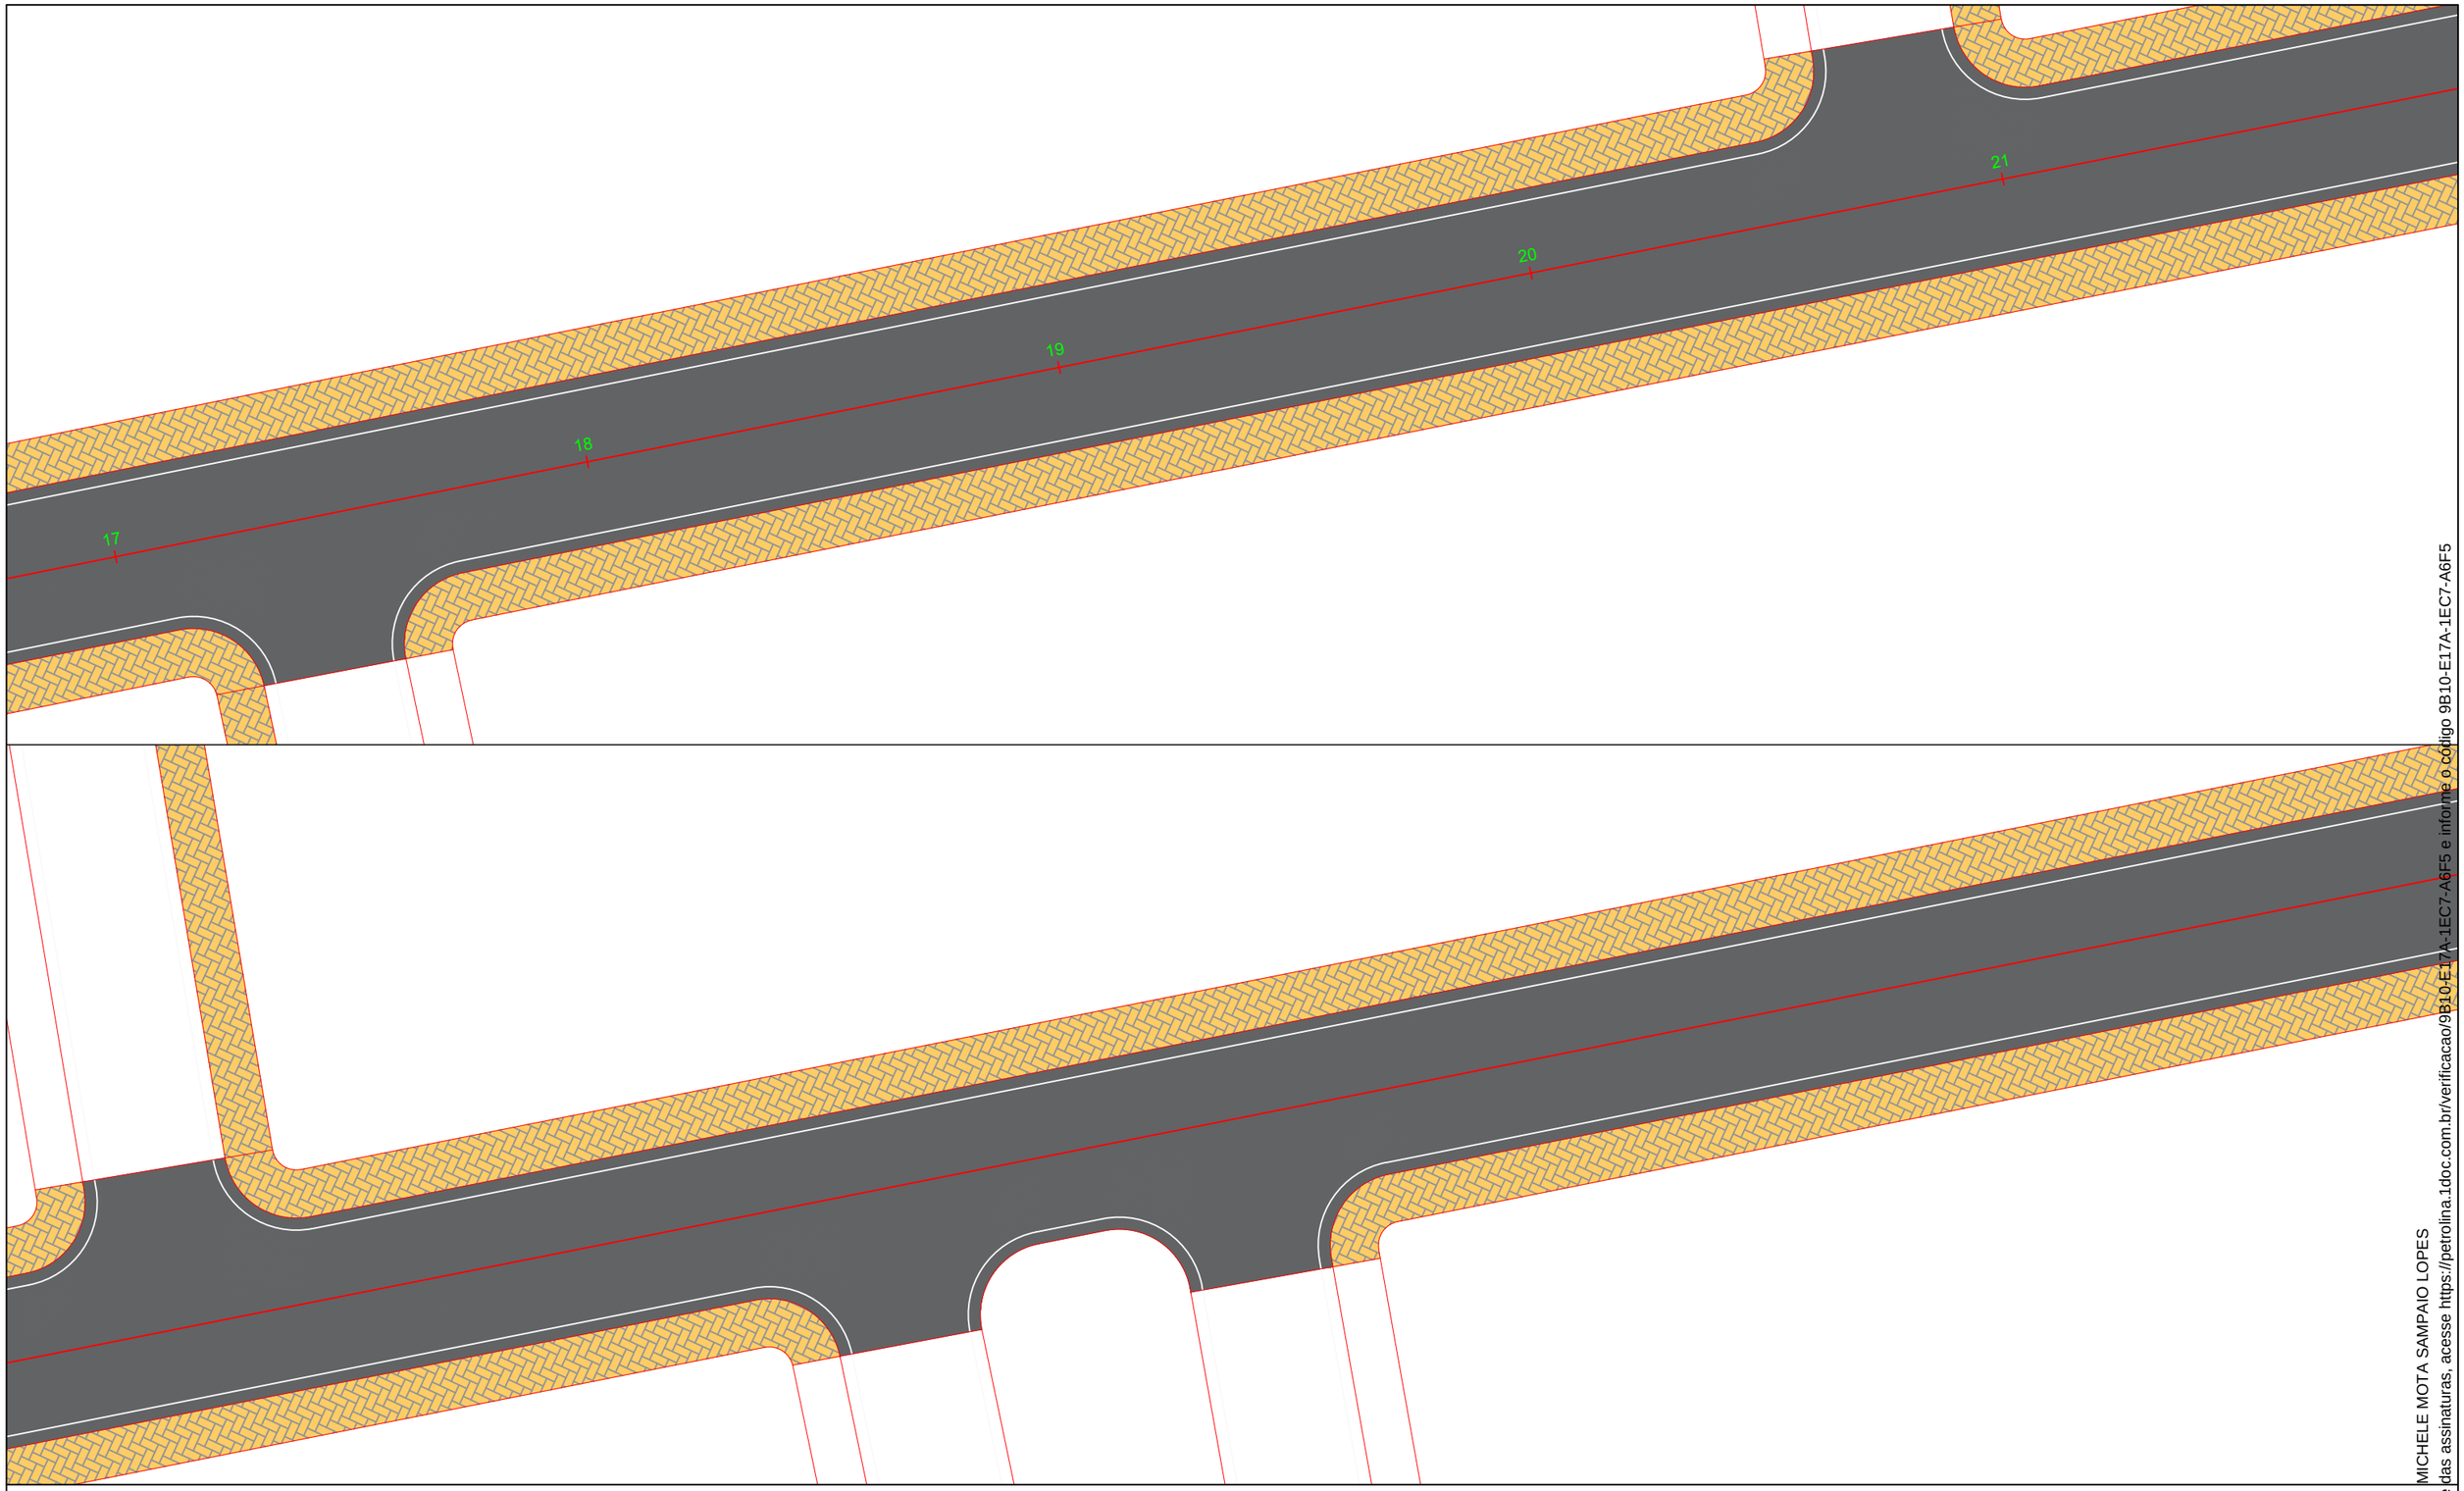

0 1 2

Passeio

Eixo Pista

Pista

Simples seccionada (LFO-2)

Simples contínua (LFO-1)

Pavimento paralelepipedo

Inclinação do Pavimento

Direcionamento de Fluxo

Sarjetão de Concreto

PETROLINA PREFEITURA | SECRETARIA DE INFRAESTRUTURA E MOBILIDADE

PREFEITURA MUNICIPAL DE PETROLINA - SECRETARIA DE INFRAESTRURUA E MOBILIDADE

RUA AMÉRICO TANURI - COHAB VI

PROJETO DE PAVIMENTAÇÃO - IMPLANTAÇÃO

PAV-05- 06

Assinado por 1 pessoa: MICHELE MOTA SAMPAIO LOPES
Para verificar a validade das assinaturas, acesse https://petrolina.1doc.com.br/verificacao/9B10-E17A-1EC7-A6F5 e informe o código 9B10-E17A-1EC7-A6F5

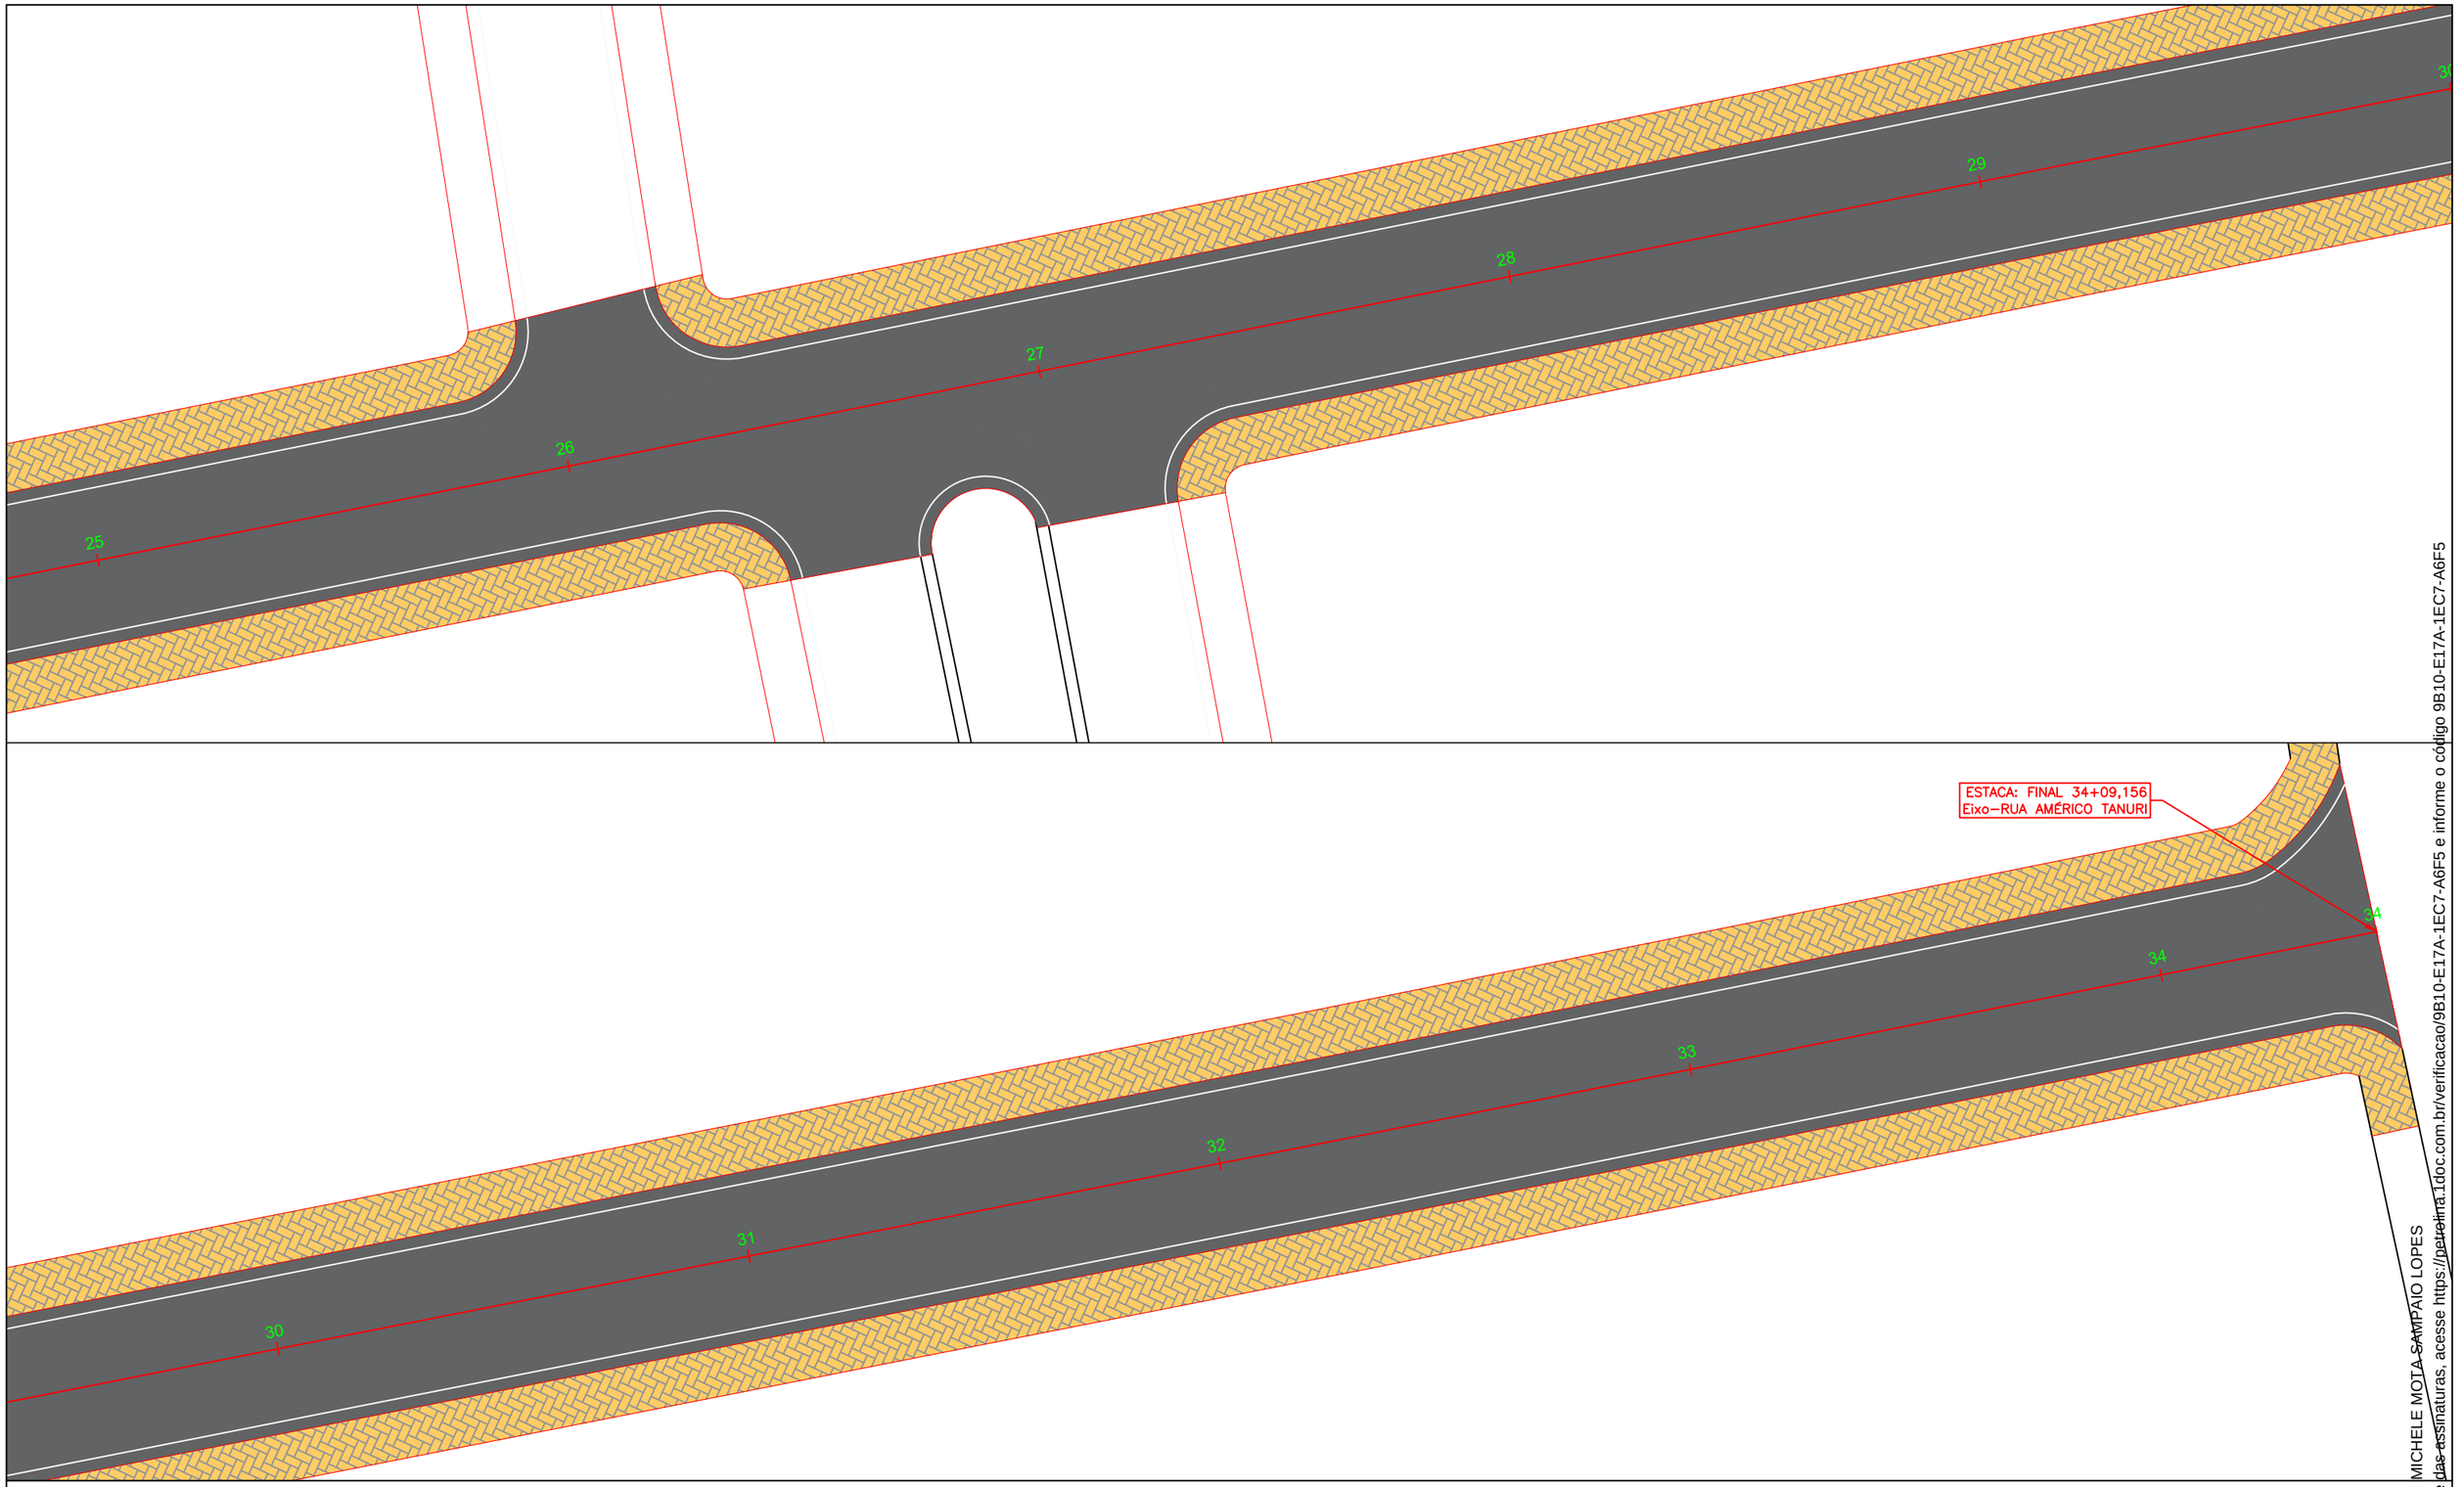

Passeio
Pista
Pavimento paralelepipedo
0 1 2
Eixo Pista
Simples seccionada (LFO-2)
Simples contínua (LFO-1)
Inclinação do Pavimento
Direcionamento de Fluxo
Sarjetão de Concreto

PETROLINA PREFEITURA | SECRETARIA DE INFRAESTRUTURA E MOBILIDADE

PREFEITURA MUNICIPAL DE PETROLINA - SECRETARIA DE INFRAESTRURUA E MOBILIDADE

RUA AMÉRICO TANURI - COHAB VI

PROJETO DE PAVIMENTAÇÃO - IMPLANTAÇÃO

PAV-06- 06

Assinado por 1 pessoa: MICHELE MOTA SAMPAIO LOPES
Para verificar a validade das assinaturas, acesse https://petrolina.1doc.com.br/verificacao/9B10-E17A-1EC7-A6F5 e informe o código 9B10-E17A-1EC7-A6F5

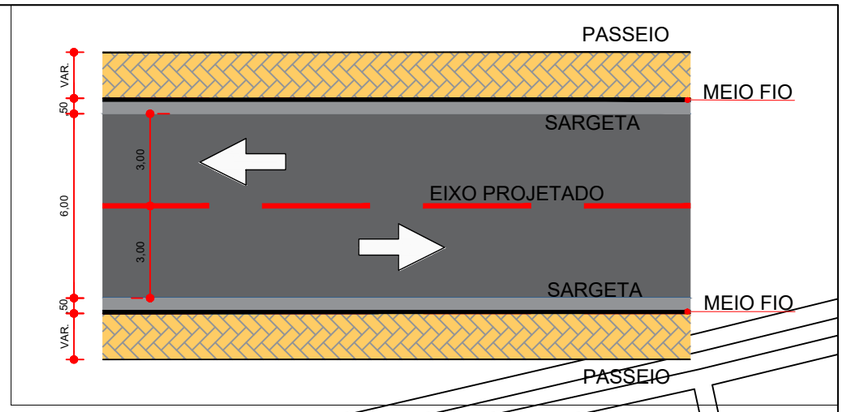

ESTACA: FINAL 34+09,156
Eixo–RUA AMÉRICO TANURI

ESTACA: INÍCIO 0+00,000
Eixo–RUA AMÉRICO TANURI

Passeio
Pista
Pavimento paralelepipedo
0 1 2
Eixo Pista
Simples seccionada (LFO-2)
Simples contínua (LFO-1)
Inclinação do Pavimento
Direcionamento de Fluxo
Sarjetão de Concreto

PETROLINA PREFEITURA | SECRETARIA DE INFRAESTRUTURA E MOBILIDADE

PREFEITURA MUNICIPAL DE PETROLINA - SECRETARIA DE INFRAESTRURUA E MOBILIDADE

RUA AMÉRICO TANURI - COHAB VI

PROJETO DE SINALIZAÇÃO

SIN-01- 06

Assinado por 1 pessoa: MICHELE MOTA SAMPAIO LOPES
Para verificar a validade das assinaturas, acesse https://petrolina.1doc.com.br/verificacao/9B10-E17A-1EC7-A6F5 e informe o código 9B10-E17A-1EC7-A6F5

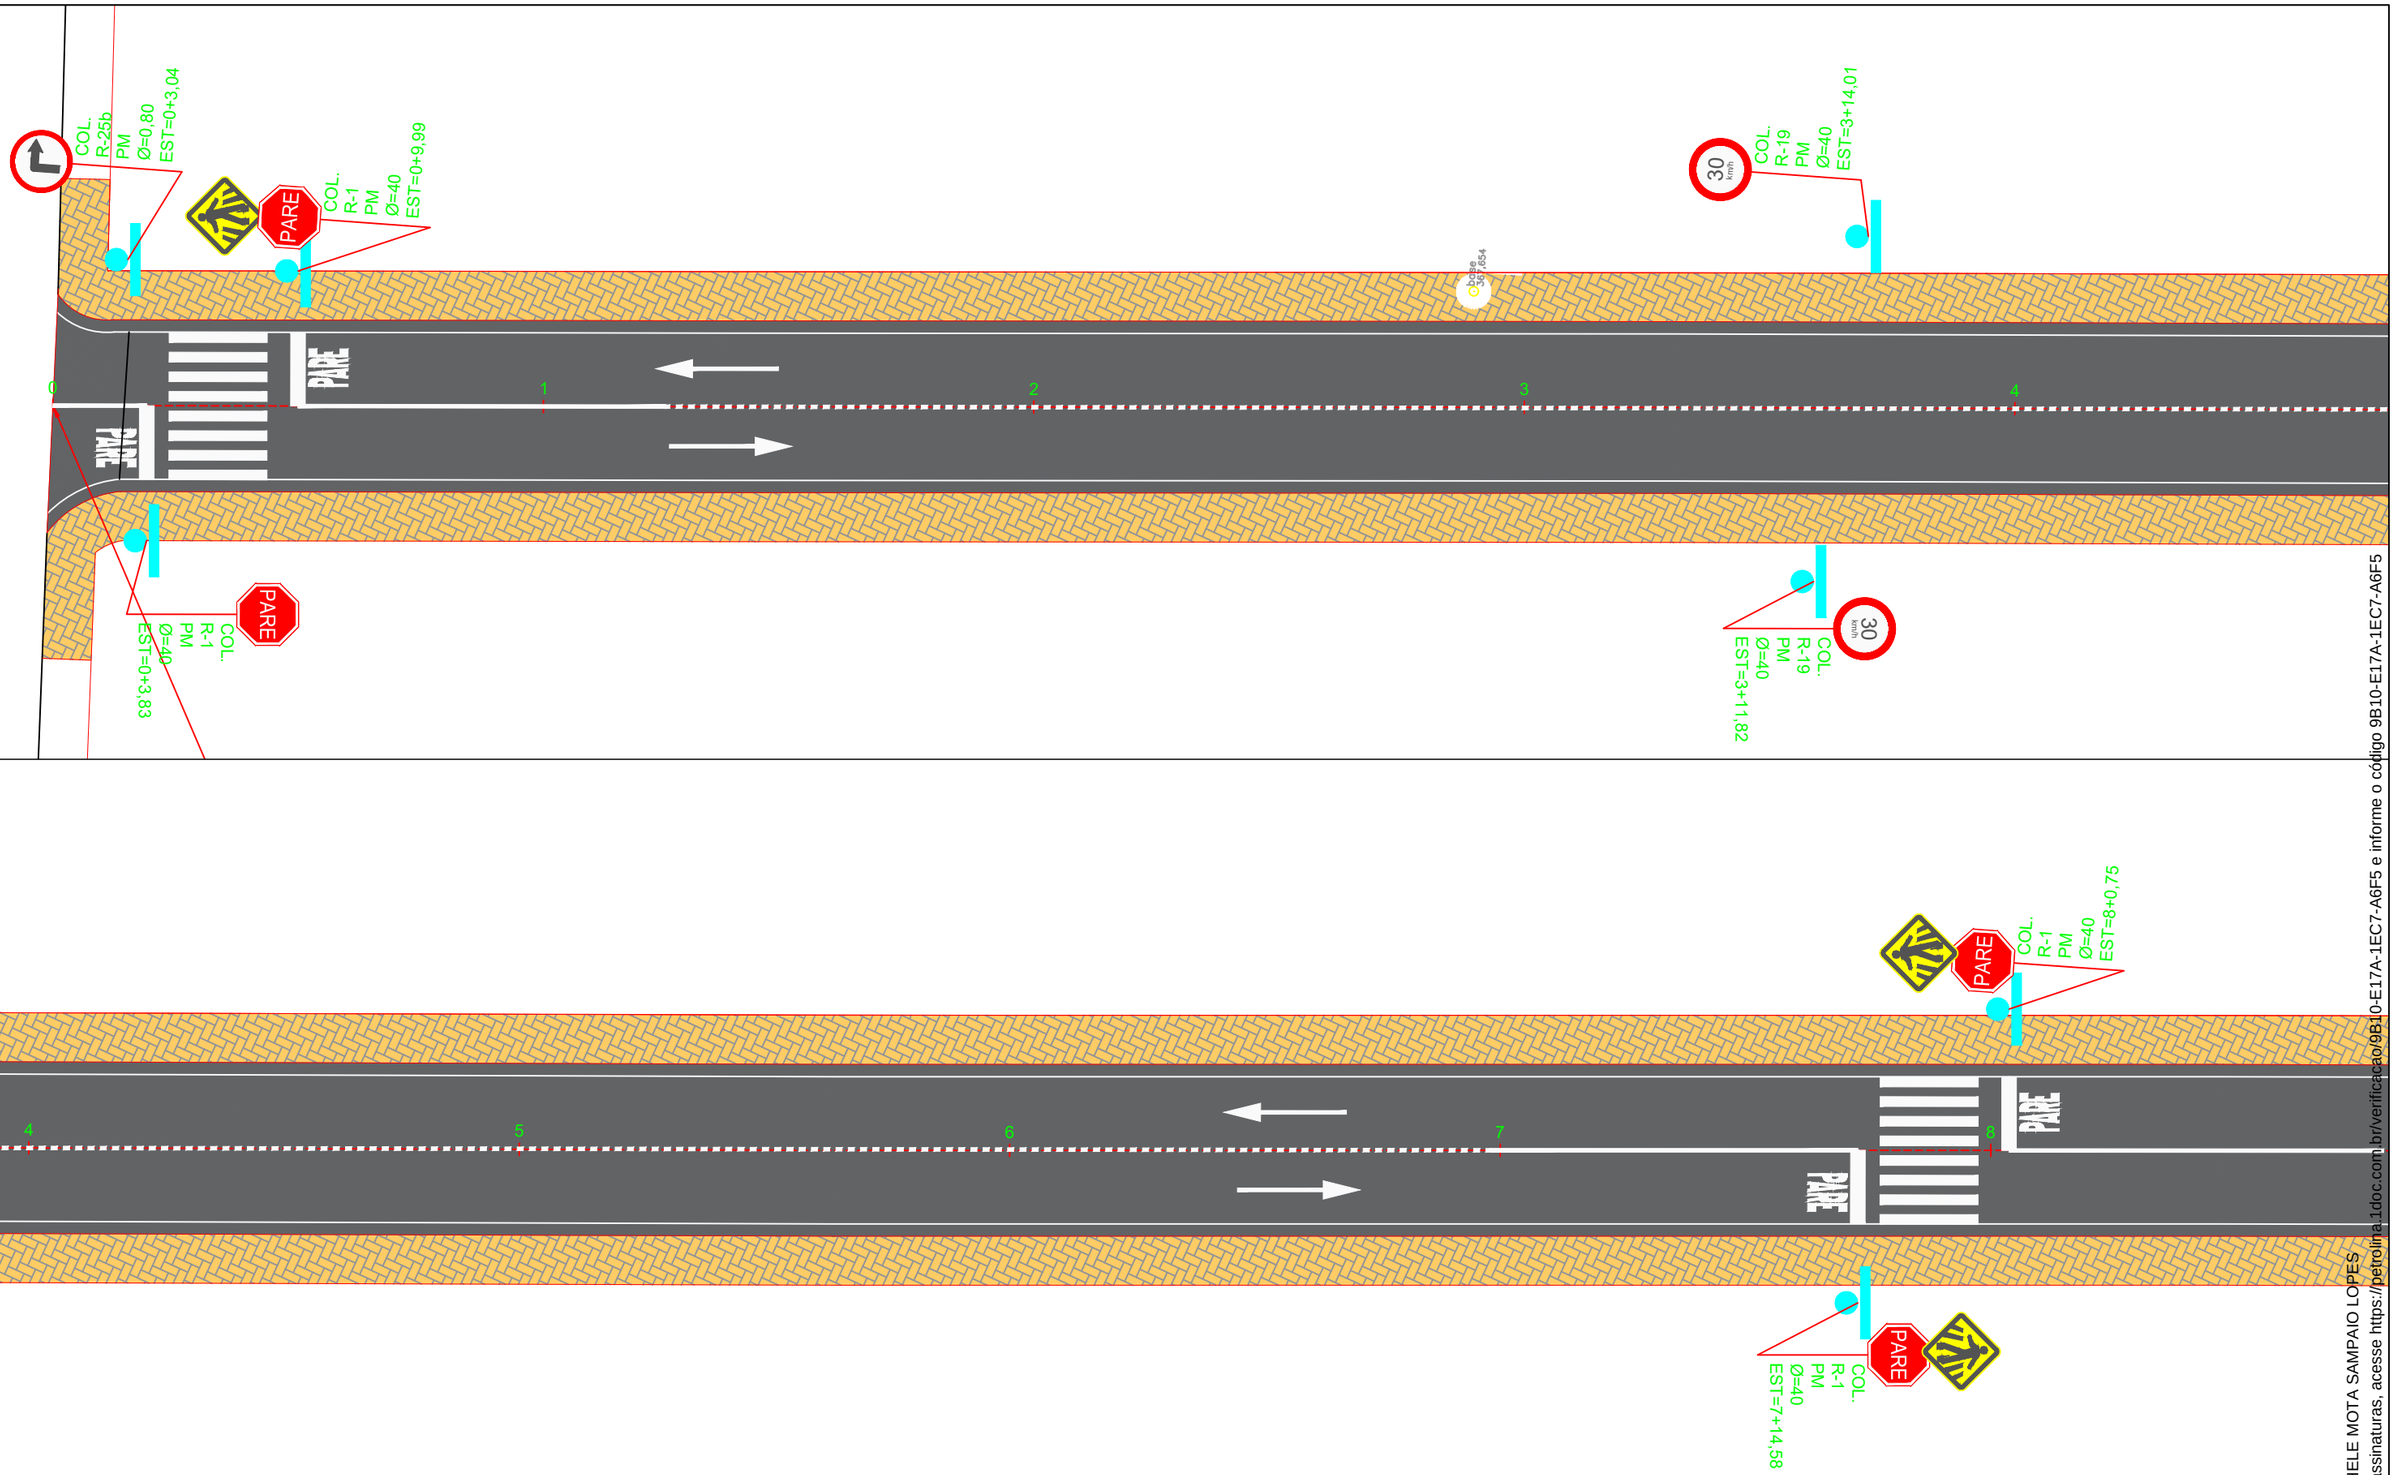

Passeio

Pista

Pavimento paralelepipedo

0 1 2

Eixo Pista

Simples seccionada (LFO-2)

Simples contínua (LFO-1)

Inclinação do Pavimento

Direcionamento de Fluxo

Sarjetão de Concreto

PETROLINA PREFEITURA | SECRETARIA DE INFRAESTRUTURA E MOBILIDADE

PREFEITURA MUNICIPAL DE PETROLINA - SECRETARIA DE INFRAESTRURUA E MOBILIDADE

RUA AMÉRICO TANURI - COHAB VI

PROJETO DE SINALIZAÇÃO

SIN-02- 06

Assinado por 1 pessoa: MICHELE MOTA SAMPAIO LOPES
Para verificar a validade das assinaturas, acesse https://petrolina1doc.com.br/verificacao/9B10-E17A-1EC7-A6F5 e informe o código 9B10-E17A-1EC7-A6F5

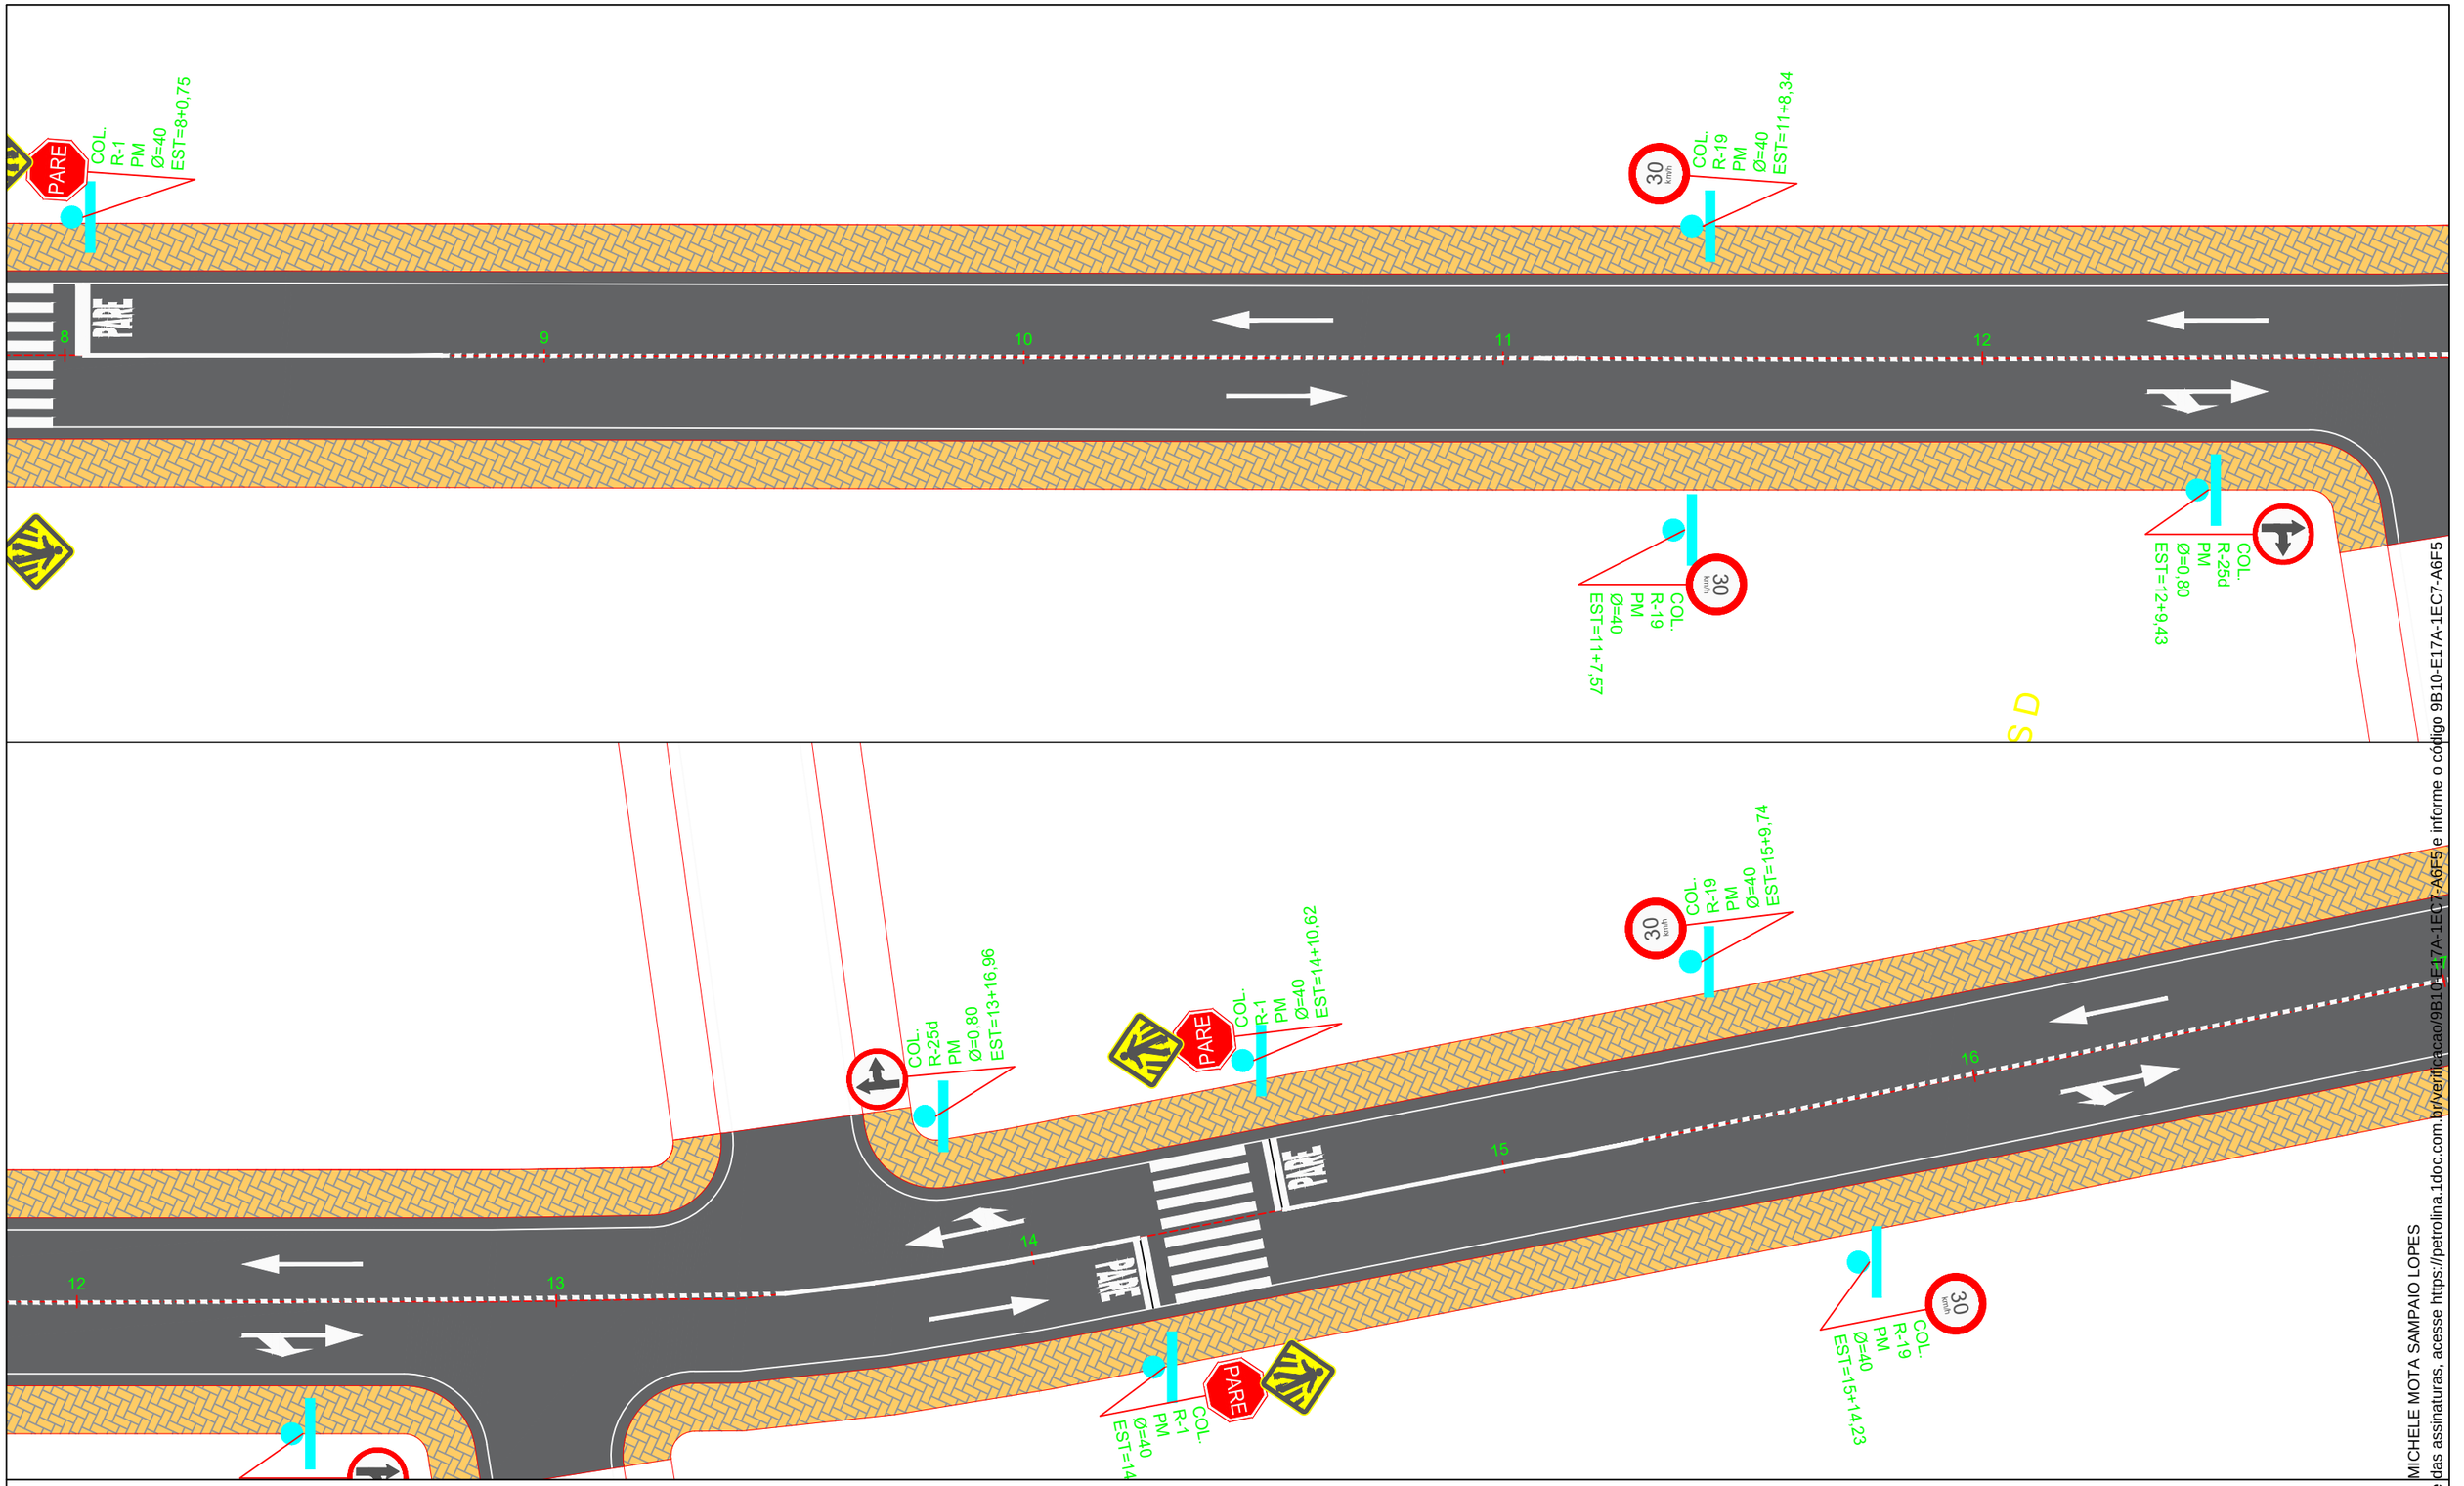

Passeio
Pista
Pavimento paralelepipedo
0 1 2
Eixo Pista
Simples seccionada (LFO-2)
Simples contínua (LFO-1)
Inclinação do Pavimento
Direcionamento de Fluxo
Sarjetão de Concreto

PETROLINA PREFEITURA | SECRETARIA DE INFRAESTRUTURA E MOBILIDADE

PREFEITURA MUNICIPAL DE PETROLINA - SECRETARIA DE INFRAESTRURUA E MOBILIDADE

RUA AMÉRICO TANURI - COHAB VI

PROJETO DE SINALIZAÇÃO

SIN-03- 06

Assinado por 1 pessoa: MICHELE MOTA SAMPAIO LOPES
Para verificar a validade das assinaturas, acesse https://petrolina.1doc.com.br/verificacao/9B10-E17A-1EC7-A6F5 e informe o código 9B10-E17A-1EC7-A6F5

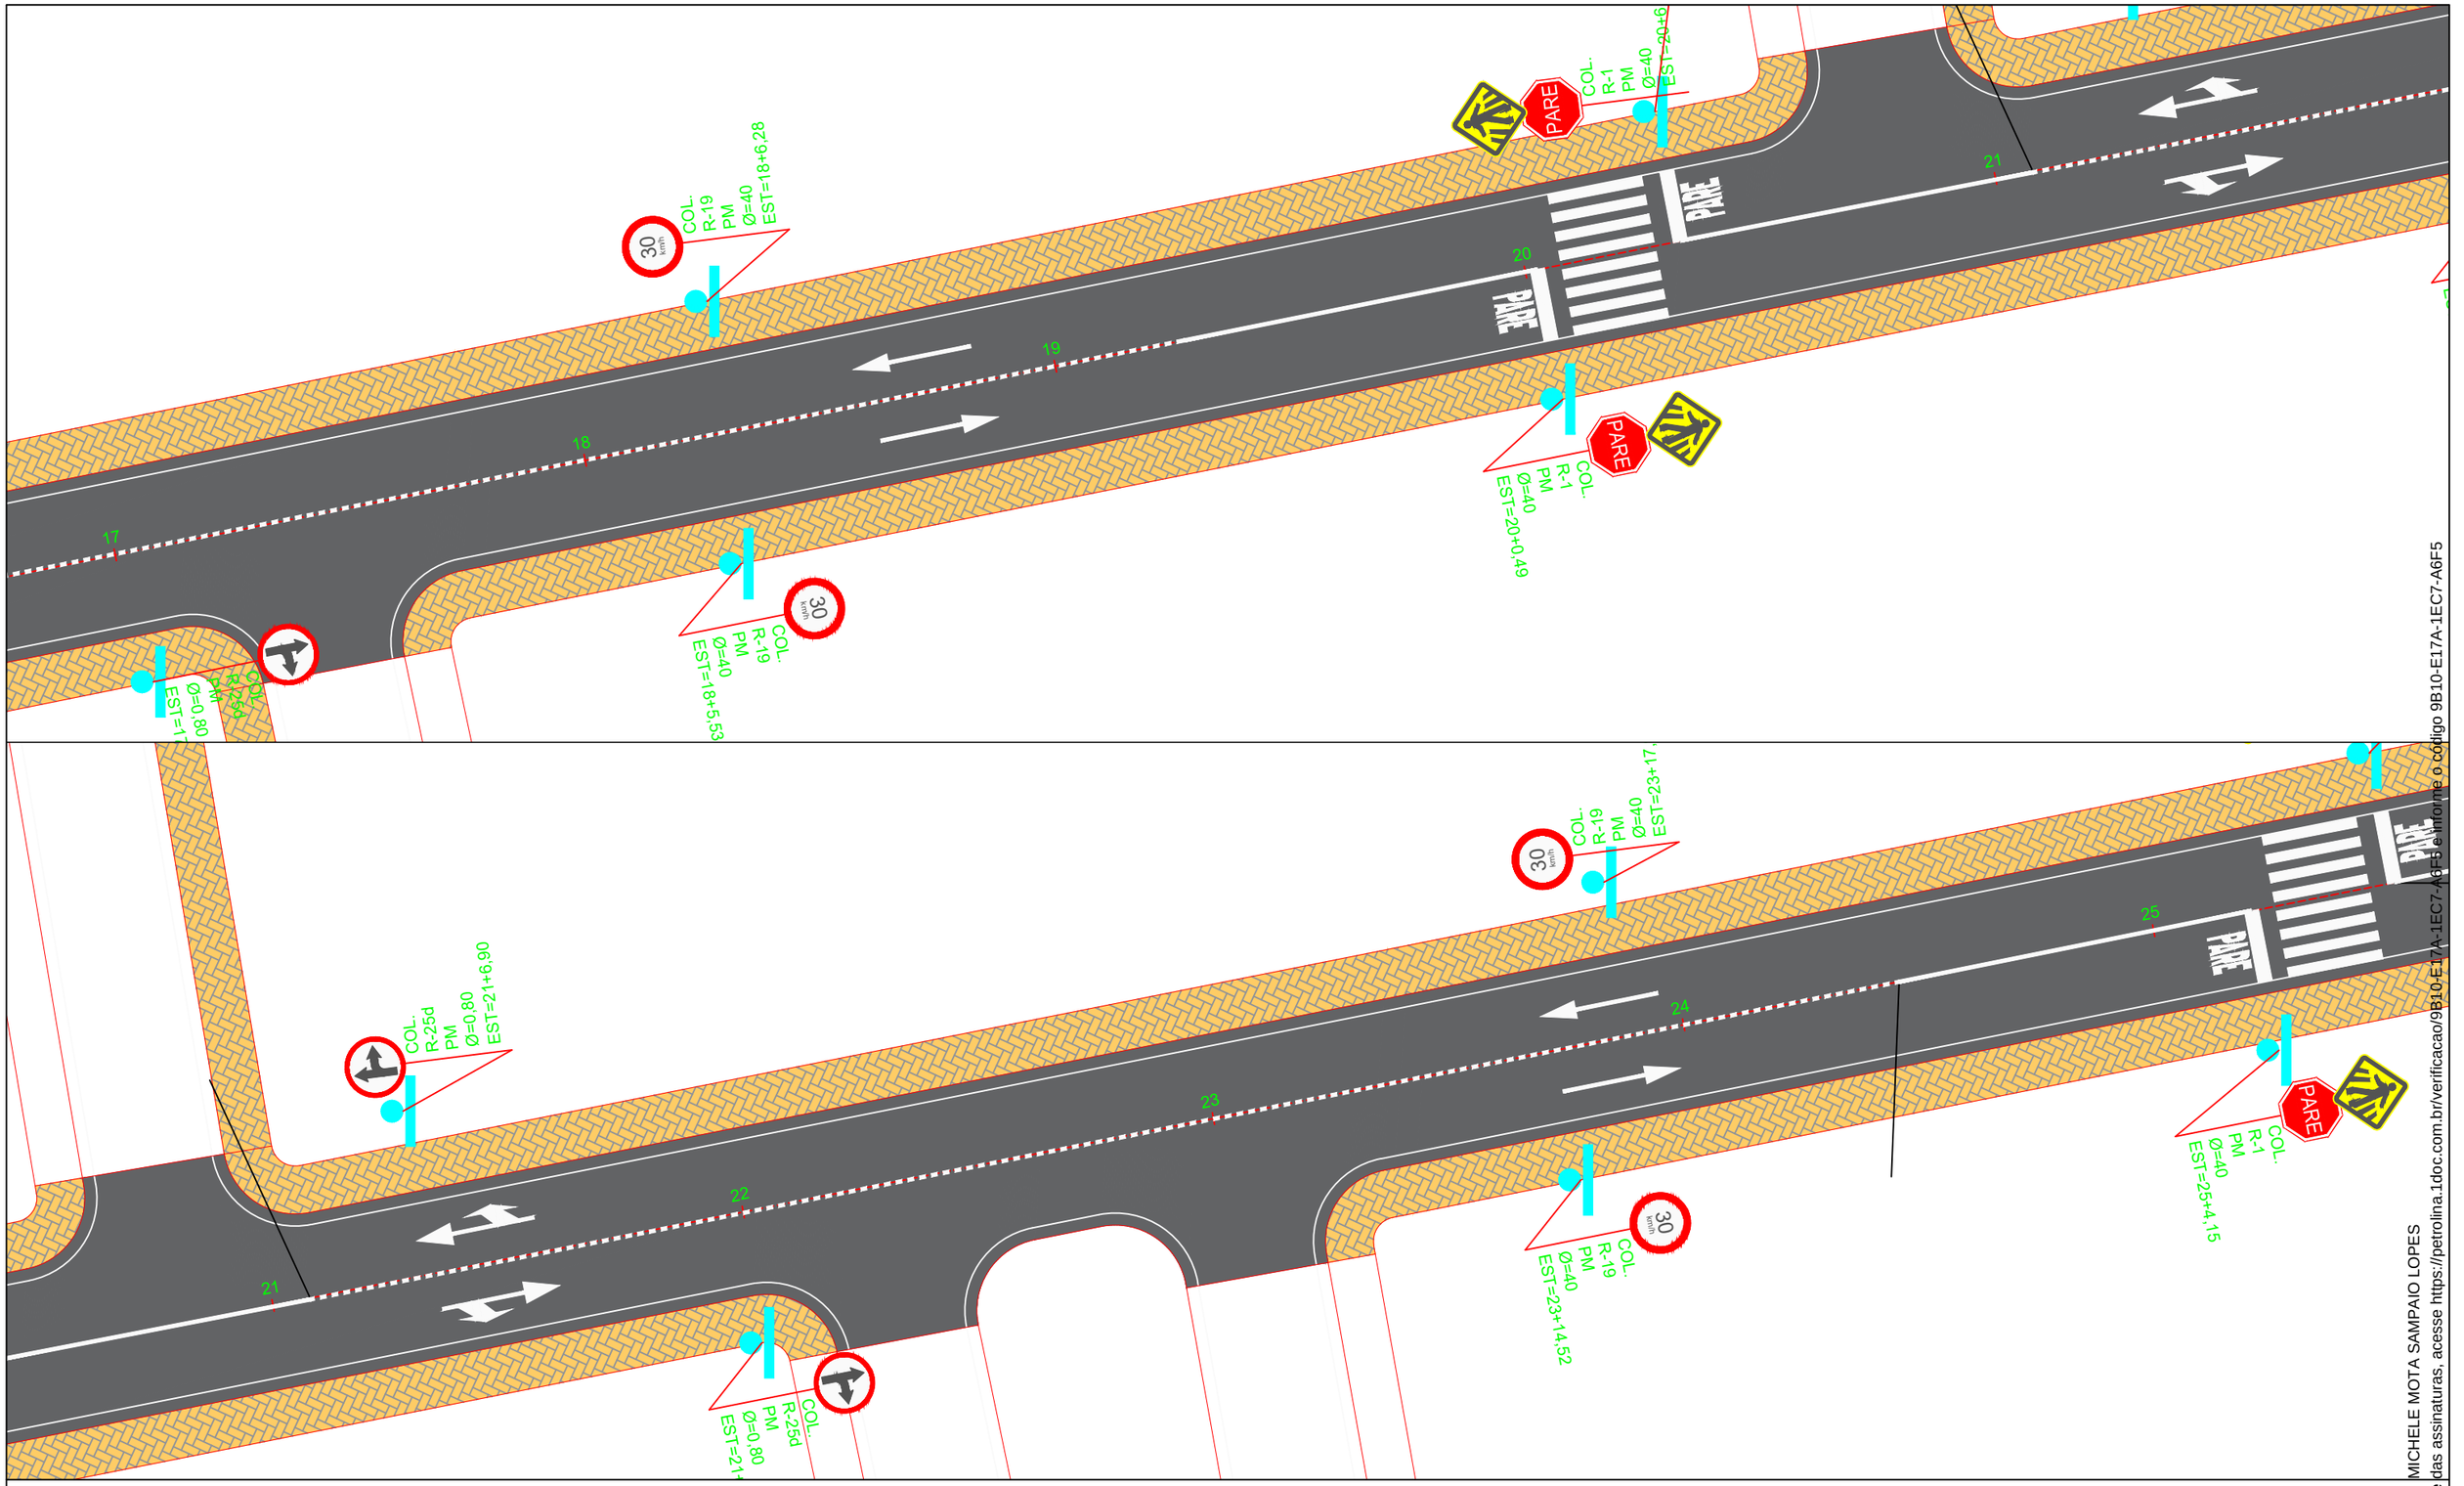

0 1 2

- Passeio
- Pista
- Pavimento paralelepipedo
- Eixo Pista
- Simples seccionada (LFO-2)
- Simples contínua (LFO-1)
- Inclinação do Pavimento
- Direcionamento de Fluxo
- Sarjetão de Concreto

PETROLINA PREFEITURA | SECRETARIA DE INFRAESTRUTURA E MOBILIDADE

PREFEITURA MUNICIPAL DE PETROLINA - SECRETARIA DE INFRAESTRURUA E MOBILIDADE

RUA AMÉRICO TANURI - COHAB VI

PROJETO DE SINALIZAÇÃO

SIN-04- 06

Assinado por 1 pessoa: MICHELE MOTA SAMPAIO LOPES
Para verificar a validade das assinaturas, acesse https://petrolina.1doc.com.br/verificacao/9B10-E17A-1EC7-A6F5 e informe o código 9B10-E17A-1EC7-A6F5

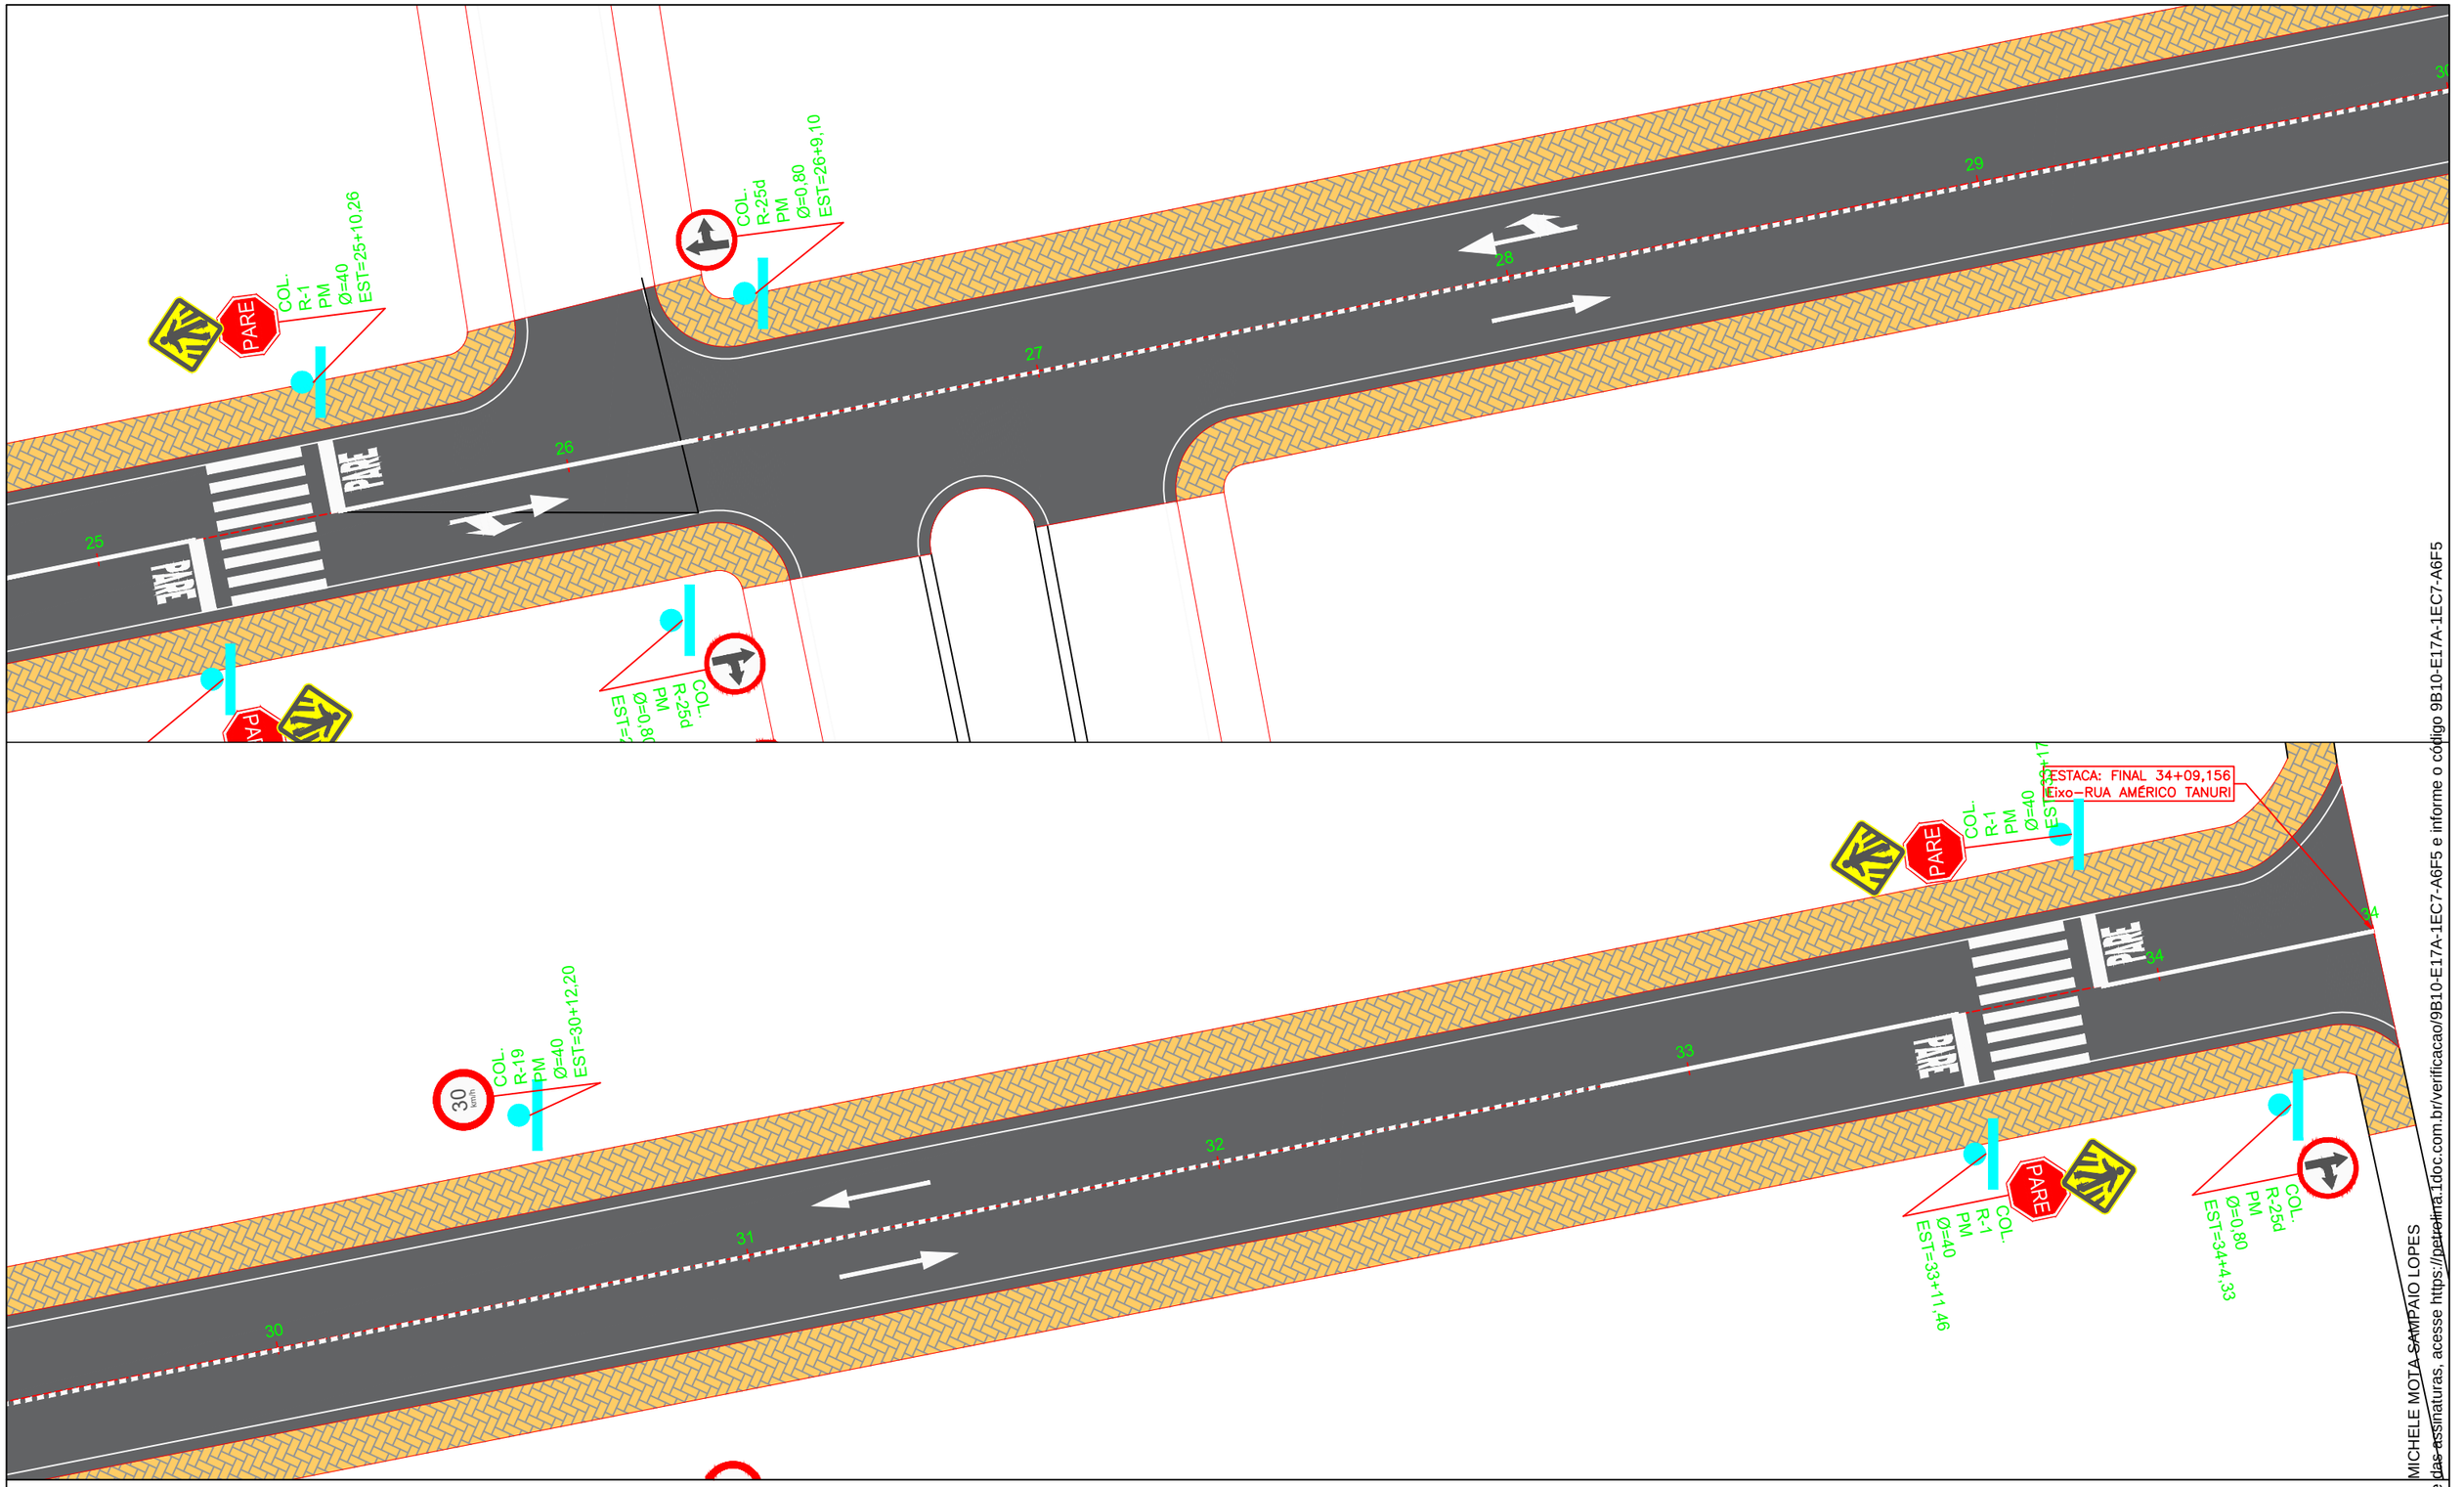

Passeio

Pista

Pavimento paralelepipedo

0 1 2

Eixo Pista

Simples seccionada (LFO-2)

Simples contínua (LFO-1)

Inclinação do Pavimento

Direcionamento de Fluxo

Sarjetão de Concreto

PETROLINA PREFEITURA | SECRETARIA DE INFRAESTRUTURA E MOBILIDADE

PREFEITURA MUNICIPAL DE PETROLINA - SECRETARIA DE INFRAESTRURUA E MOBILIDADE

RUA AMÉRICO TANURI - COHAB VI

PROJETO DE SINALIZAÇÃO

SIN-05- 06

Assinado por 1 pessoa: MICHELE MOTA SAMPAIO LOPES
Para verificar a validade das assinaturas, acesse https://petrolina.1doc.com.br/verificacao/9B10-E17A-1EC7-A6F5 e informe o código 9B10-E17A-1EC7-A6F5

DESENHO TIPO

SINALIZAÇÃO HORIZONTAL

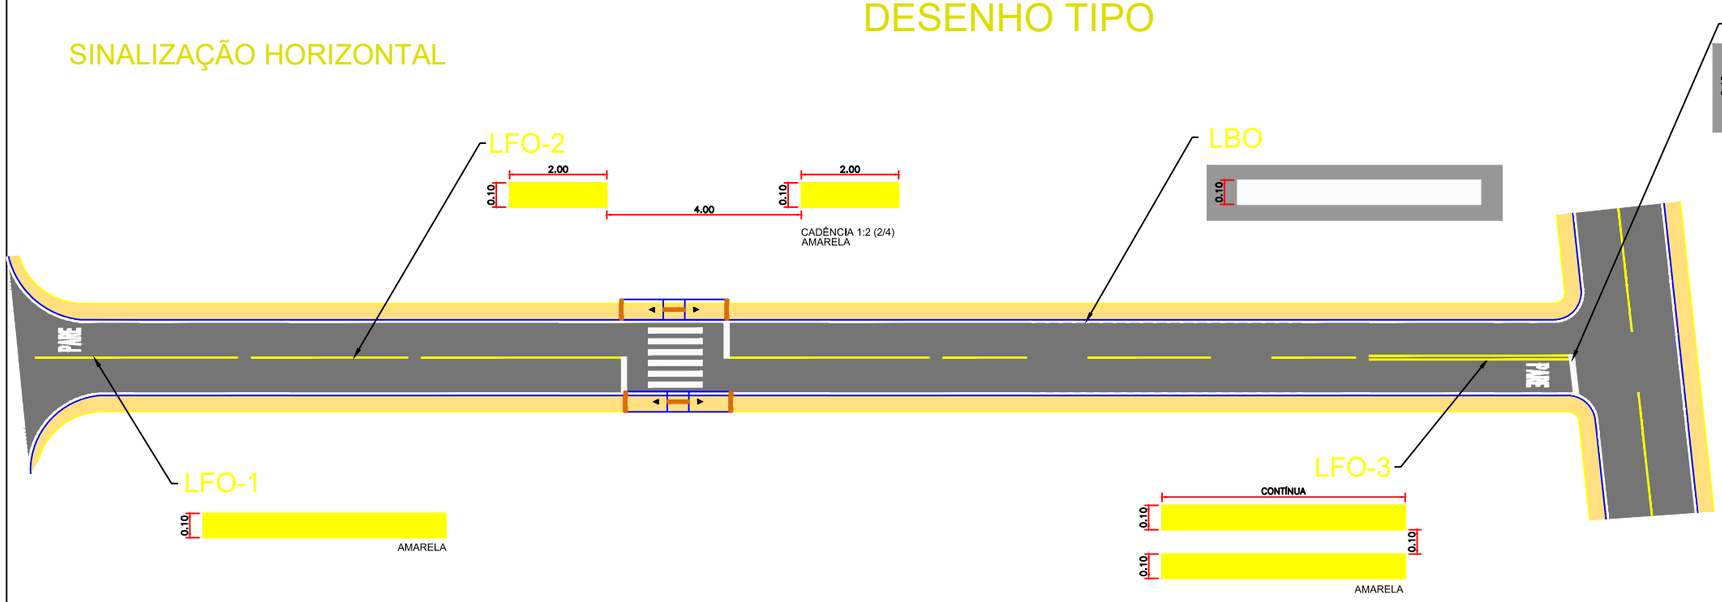

DETALHE RAMPA ACESSIBILIDADE

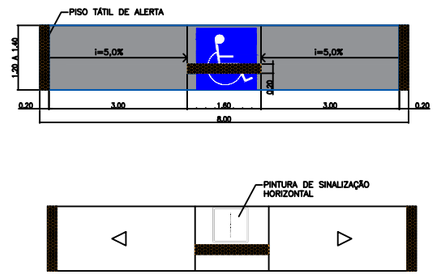

DETALHE DA TRAVESSIA DE PEDESTRES

COR: BRANCA

Linha simples contínua (LFO–1)
Cadência: Contínua
Cor Amarela
Largura: 0.10 m

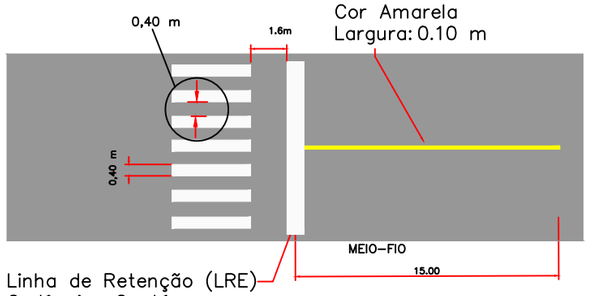

Linha de Retenção (LRE)
Cadência: Contínua
Cor Branca
Largura: 0.40 m

DETALHE LEGENDA DE SOLO - PARE

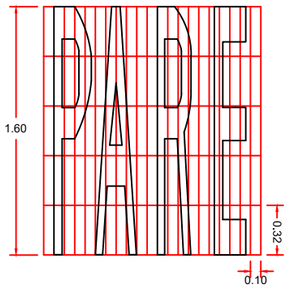

- PLACA DE REGULAMENTAÇÃO



L=0,25 m
LADO INTERNO=0,028 m
LADO EXTERNO=0,014 m

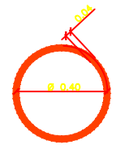

DIÂMETRO=0,40 m
LADO INTERNO=0,040 m

- PLACA DE ADVERTÊNCIA

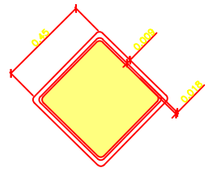

L=0,45 m
LADO INTERNO=0,009 m
LADO EXTERNO=0,018 m

- SINAL DE REGULAMENTAÇÃO

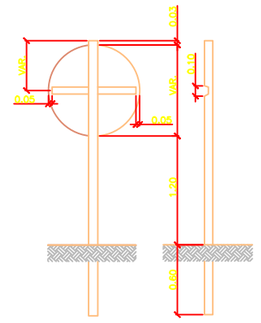

- DETALHE DA TRAVESSIA DE PEDESTRE

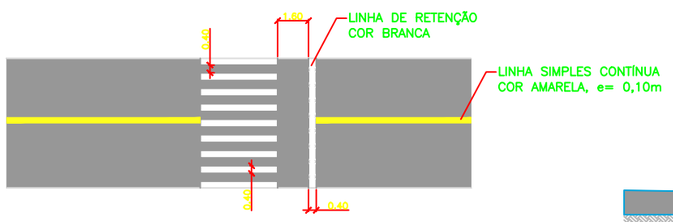

- REGULAMENTAÇÃO / ADVERTÊNCIA VIAS URBANAS

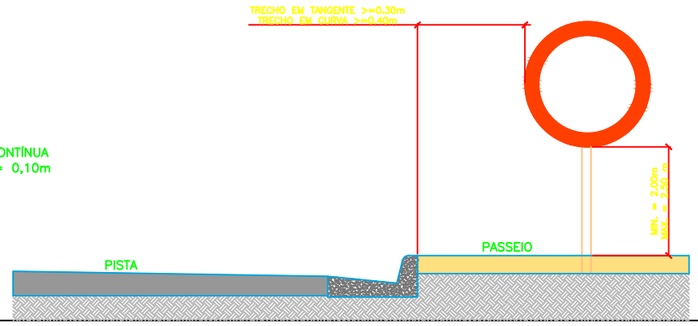

DE PARADA OBRIGATÓRIA

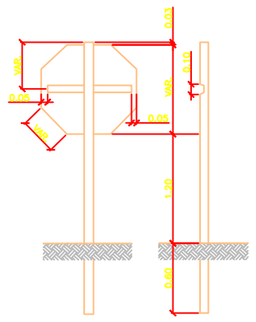

- SINAL DE ADVERTÊNCIA

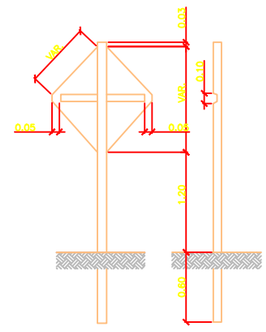

Passeio
Pista
Pavimento paralelepipedo
0 1 2
Eixo Pista
Simples seccionada (LFO-2)
Simples contínua (LFO-1)
Inclinação do Pavimento
Direcionamento de Fluxo
Sarjetão de Concreto

PETROLINA PREFEITURA | SECRETARIA DE INFRAESTRUTURA E MOBILIDADE

PREFEITURA MUNICIPAL DE PETROLINA - SECRETARIA DE INFRAESTRURUA E MOBILIDADE

RUA AMÉRICO TANURI - COHAB VI

PROJETO DE SINALIZAÇÃO

SIN-06- 06

Assinado por 1 pessoa: MICHELE MOTA SAMPAIO LOPES
Para verificar a validade das assinaturas, acesse https://petrolina.1doc.com.br/verificacao/9B10-E17A-1EC7-A6F5 e informe o código 9B10-E17A-1EC7-A6F5

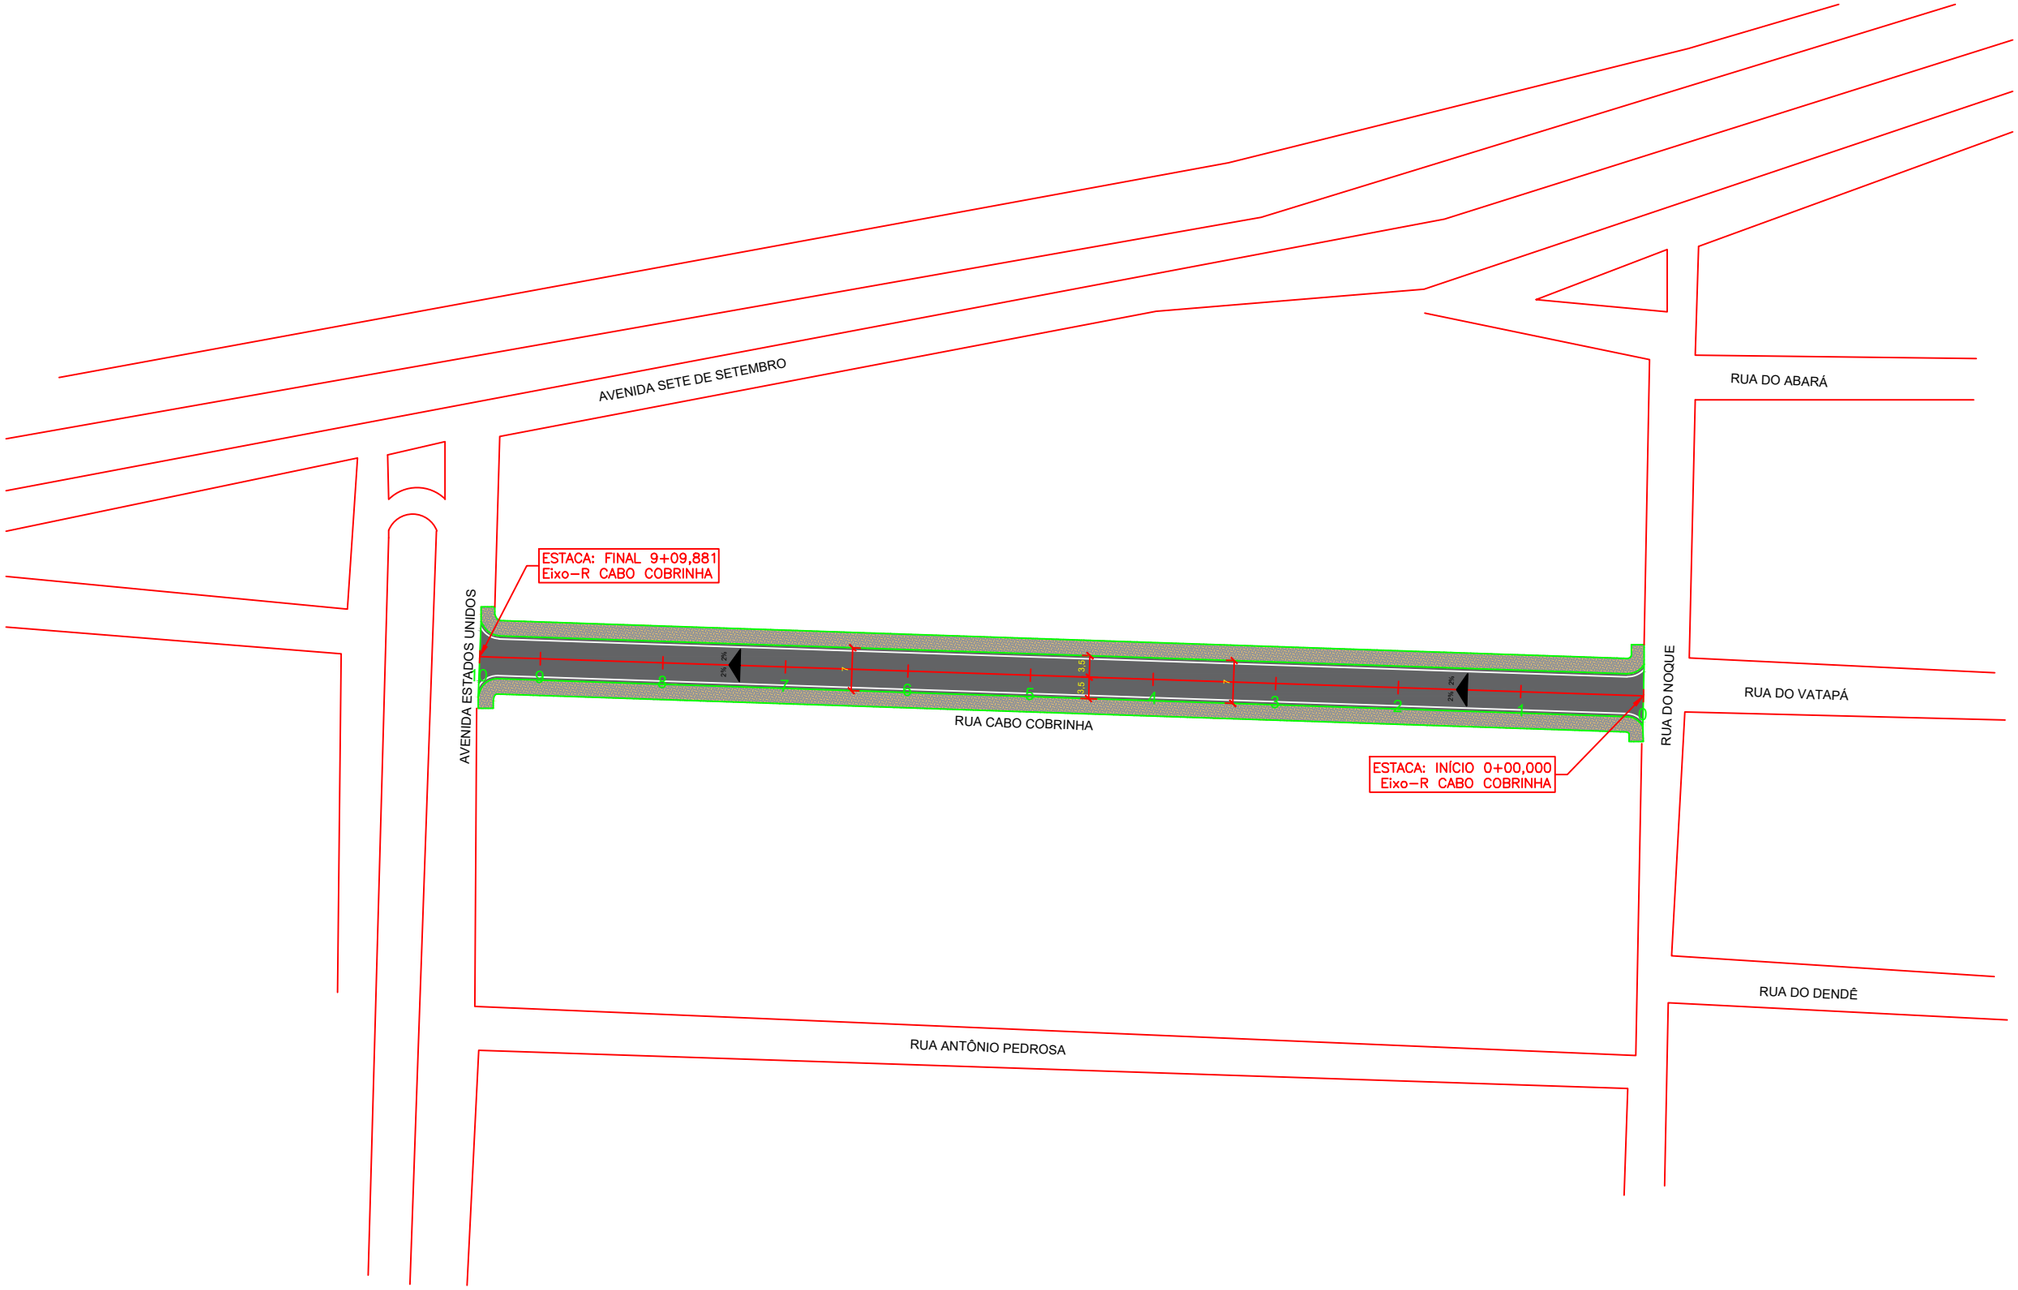

0 1 2

Passeio — Eixo Pista

Pista — Simples seccionada (LFO-2)

Inclinação do Pavimento — Simples contínua (LFO-1)

Direcionamento de Fluxo — Sarjetão de Concreto

PETROLINA PREFEITURA | SECRETARIA DE INFRAESTRUTURA E MOBILIDADE

PREFEITURA MUNICIPAL DE PETROLINA - SECRETARIA DE INFRAESTRURUA E MOBILIDADE

RUA CABO COBRINHA - AREIA BRANCA

PROJETO GEOMÉTRICO - IMPLANTAÇÃO

GEOM - 01-03

Assinado por 1 pessoa: MICHELE MOTA SAMPAIO LOPES
Para verificar a validade das assinaturas, acesse https://petrolina.1doc.com.br/verificacao/9B10-E17A-1EC7-A6F5 e informe o código 9B10-E17A-1EC7-A6F5

SEÇÃO TRANSVERSAL TÍPICA – RUA CABO COBRINHA

SEM ESCALA

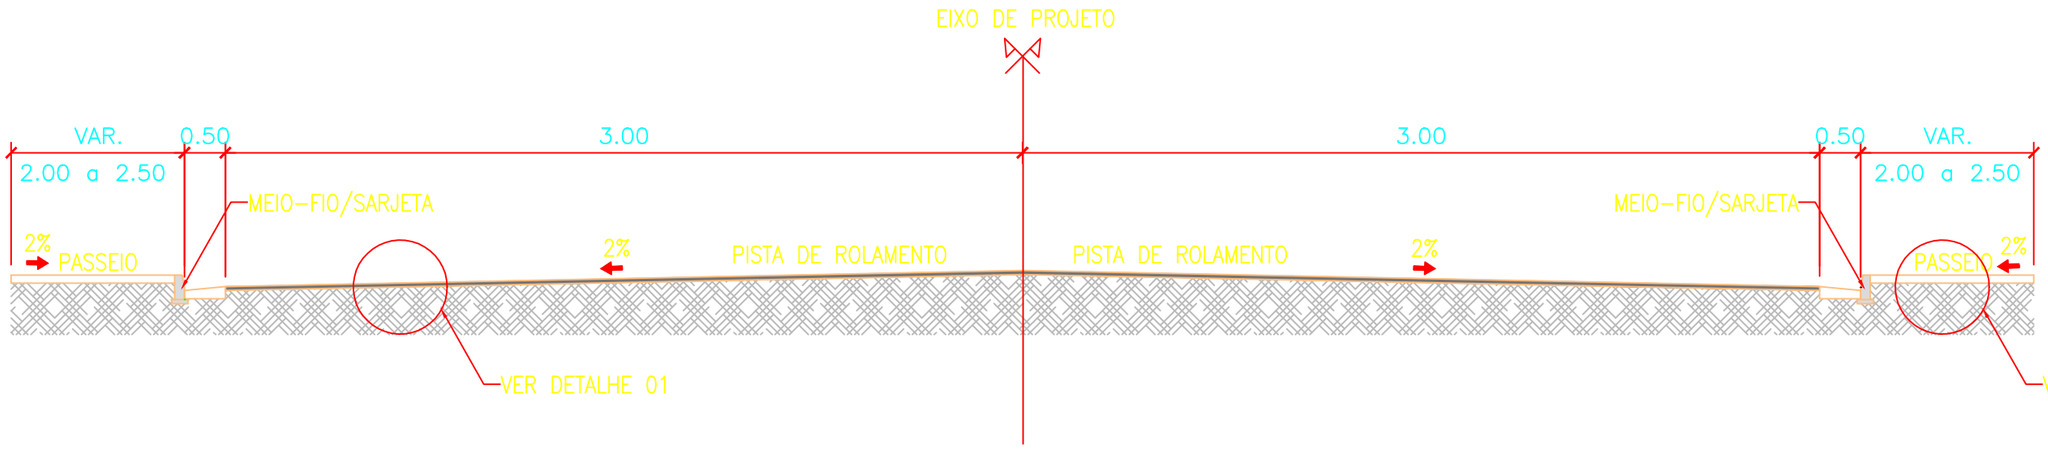

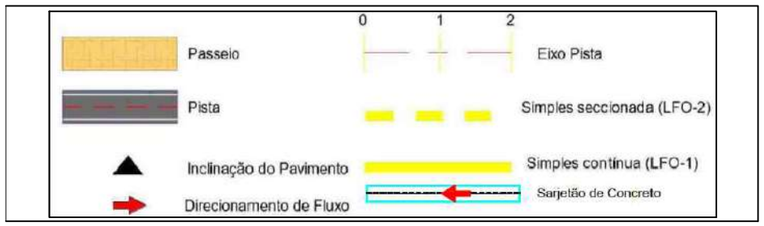

PETROLINA PREFEITURA | SECRETARIA DE INFRAESTRUTURA E MOBILIDADE

PREFEITURA MUNICIPAL DE PETROLINA - SECRETARIA DE INFRAESTRURUA E MOBILIDADE

RUA CABO COBRINHA - AREIA BRANCA

PROJETO GEOMÉTRICO - SEÇÃO TRANSVERSAL TÍPICA

GEOM - 02-03

Assinado por 1 pessoa: MICHELE MOTA SAMPAIO LOPES
Para verificar a validade das assinaturas, acesse https://petrolina.1doc.com.br/verificacao/9B10-E17A-1EC7-A6F5
9B10-E17A-1EC7-A6F5 e informe o código 9B10-E17A-1EC7-A6F5

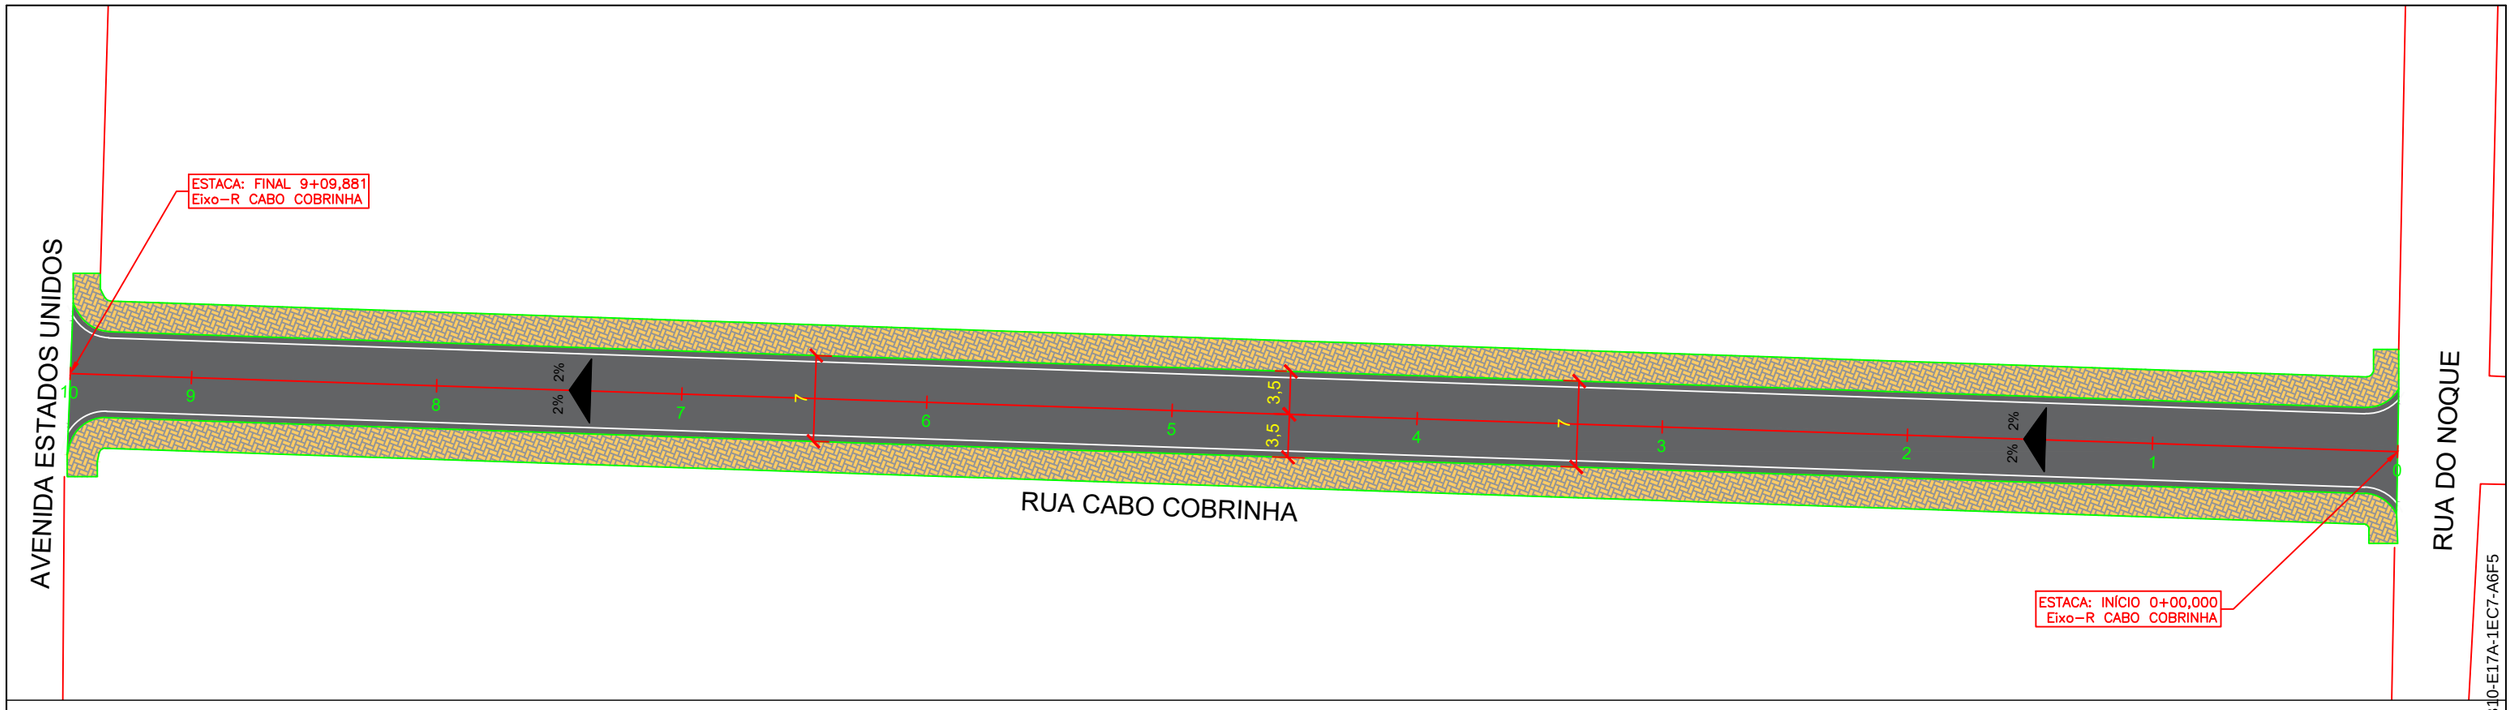

PERFIL LONGITUDINAL Eixo–R CABO COBRINHA ESC. V.: 1:200

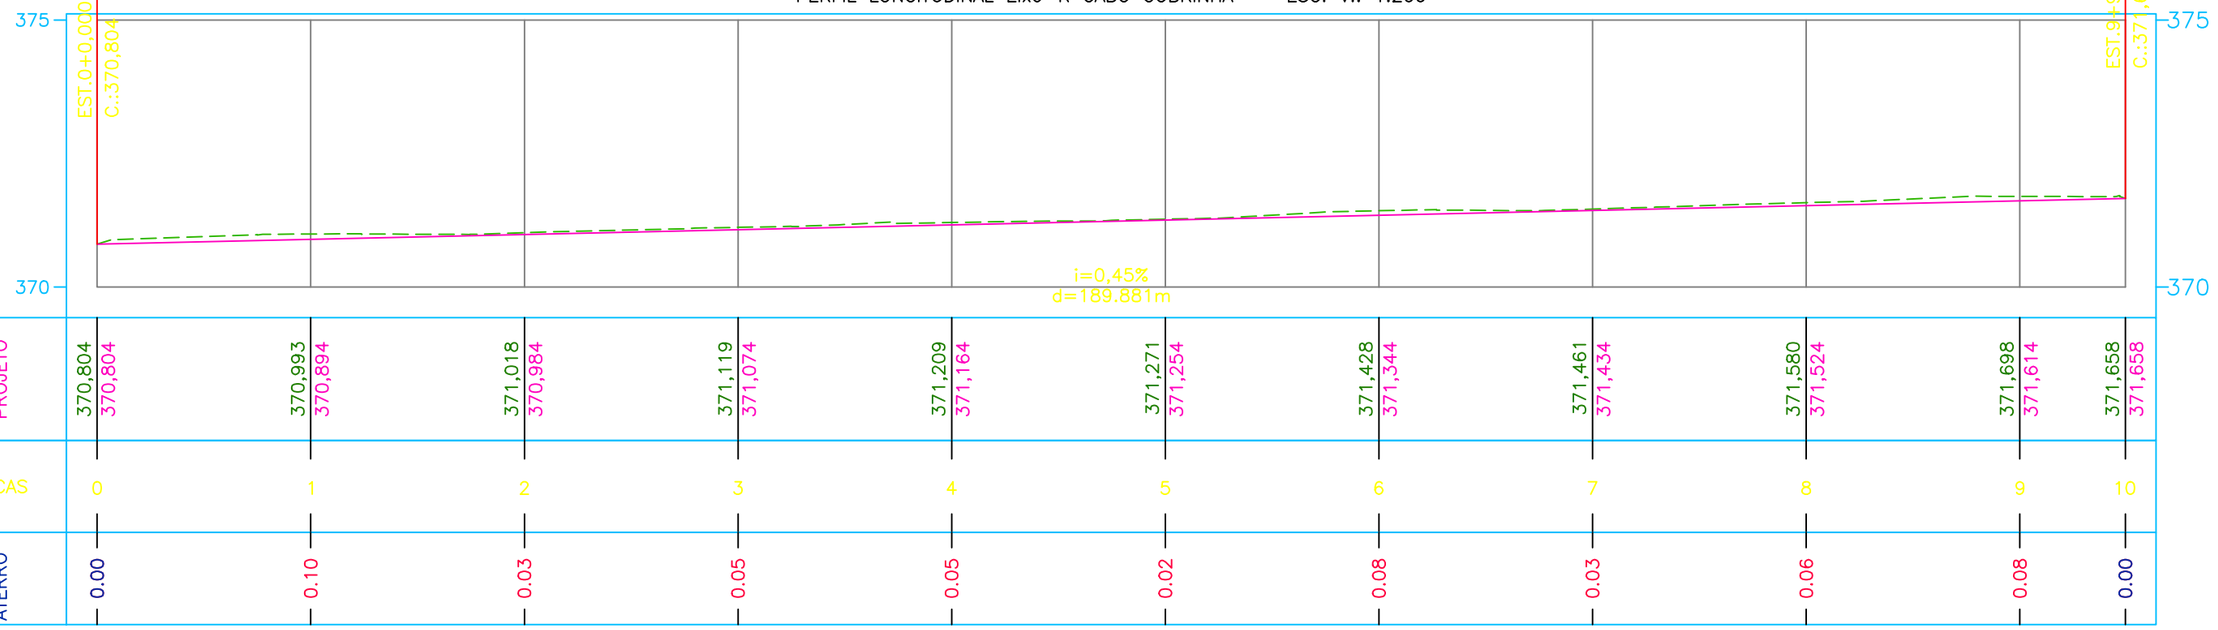

TERRENO / PROJETO	370,804 / 370,804	370,993 / 370,894	371,018 / 370,984	371,119 / 371,074	371,209 / 371,164	371,271 / 371,254	371,428 / 371,344	371,461 / 371,434	371,580 / 371,524	371,698 / 371,614	371,658 / 371,658
ESTACAS	0	1	2	3	4	5	6	7	8	9	10
CORTE / ATERRO	0.00	0.10	0.03	0.05	0.05	0.02	0.08	0.03	0.06	0.08	0.00

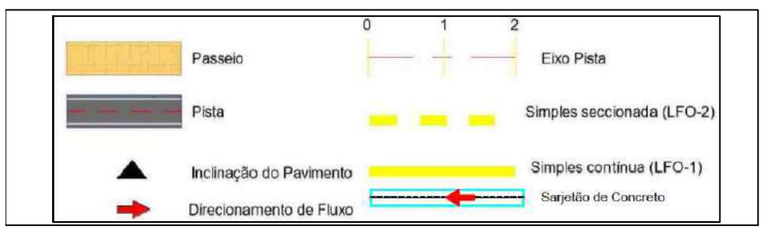

PETROLINA PREFEITURA | SECRETARIA DE INFRAESTRUTURA E MOBILIDADE

PREFEITURA MUNICIPAL DE PETROLINA - SECRETARIA DE INFRAESTRURUA E MOBILIDADE

RUA CABO COBRINHA - AREIA BRANCA

PROJETO GEOMÉTRICO - SEÇÃO TRANSVERSAL TÍPICA

GEOM - 03-03

Assinado por 1 pessoa: MICHELE MOTA SAMPAIO LOPES
Para verificar a validade das assinaturas, acesse https://petrolina.1doc.com.br/verificacao/9B10-E17A-1EC7-A6F5 e informe o código 9B10-E17A-1EC7-A6F5

DETALHE 01 – MÉTODO EXECUTIVO

SEM ESCALA

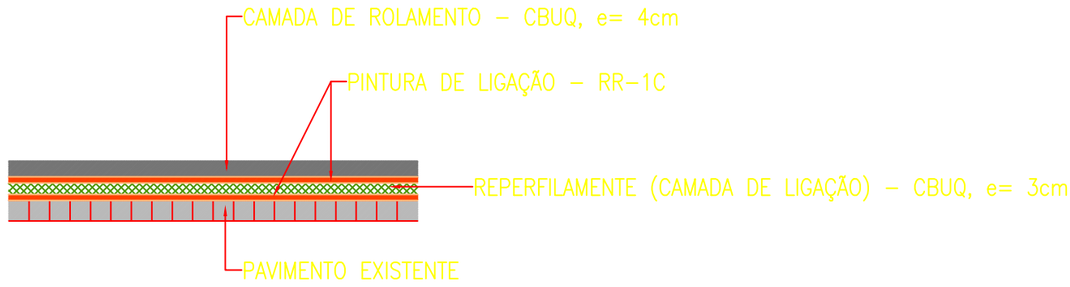

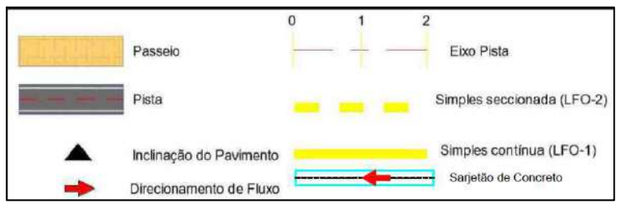

PETROLINA PREFEITURA | SECRETARIA DE INFRAESTRUTURA E MOBILIDADE

PREFEITURA MUNICIPAL DE PETROLINA - SECRETARIA DE INFRAESTRURUA E MOBILIDADE

RUA CABO COBRINHA - AREIA BRANCA

PROJETO PAVIMENTAÇÃO - ESTRUTURA DO PAVIMENTO

GEOM - 01-03

Assinado por 1 pessoa: MICHELE MOTA SAMPAIO LOPES
Para verificar a validade das assinaturas, acesse https://petrolina.1doc.com.br/verificacao/9B10-E17A-1EC7-A6F5 e informe o código 9B10-E17A-1EC7-A6F5

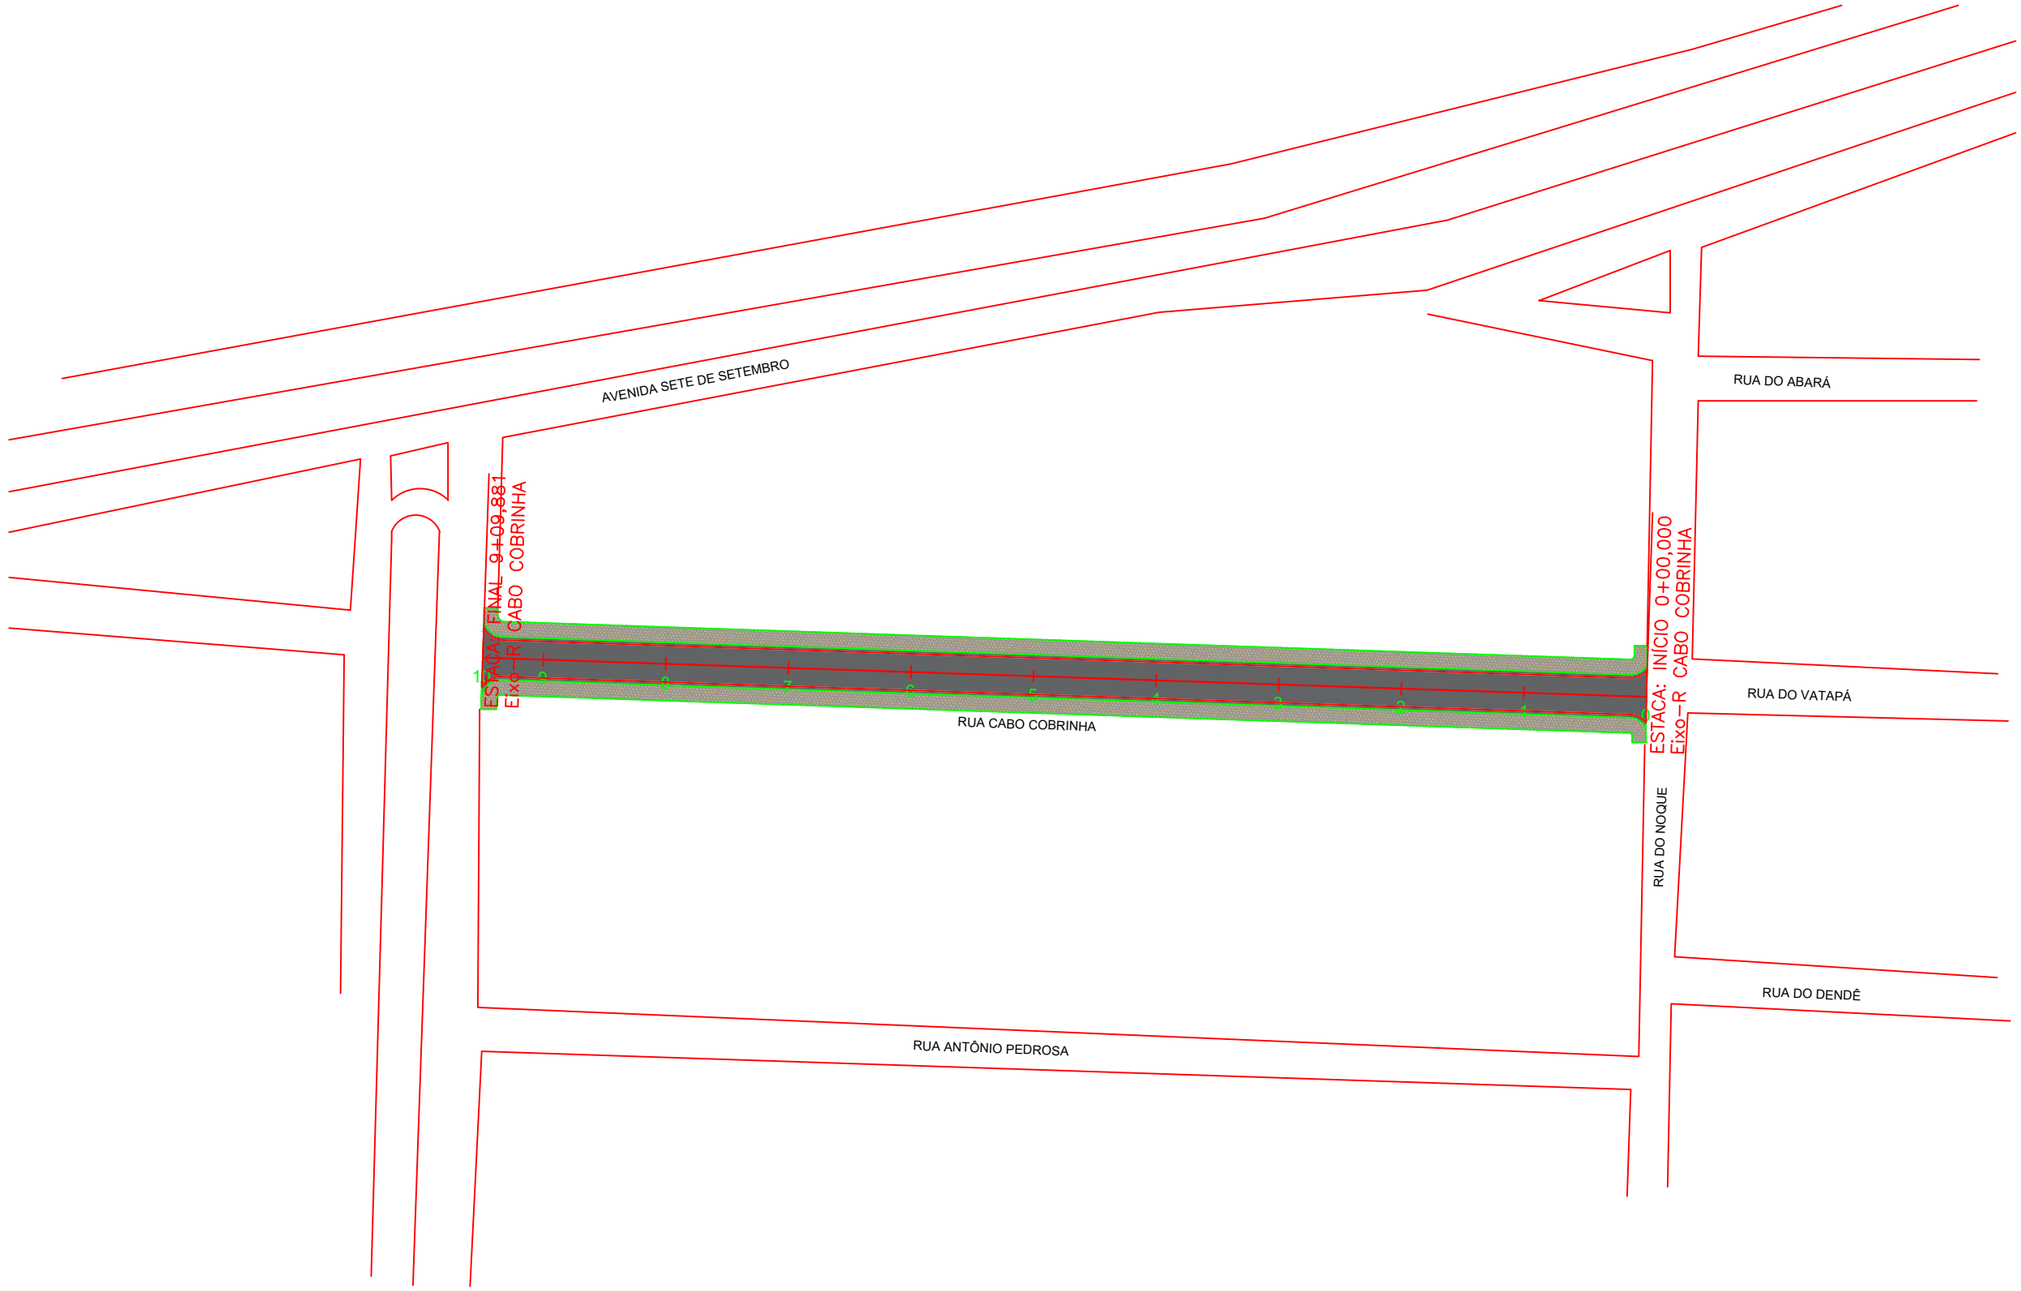

0 1 2

Passeio — Eixo Pista

Pista — Simples seccionada (LFO-2)

Inclinação do Pavimento — Simples contínua (LFO-1)

Direcionamento de Fluxo — Sarjetão de Concreto

PETROLINA PREFEITURA | SECRETARIA DE INFRAESTRUTURA E MOBILIDADE

PREFEITURA MUNICIPAL DE PETROLINA - SECRETARIA DE INFRAESTRURUA E MOBILIDADE

RUA CABO COBRINHA - AREIA BRANCA

PROJETO PAVIMENTAÇÃO - IMPLANTAÇÃO

GEOM - 02-03

Assinado por 1 pessoa: MICHELE MOTA SAMPAIO LOPES
Para verificar a validade das assinaturas, acesse https://petrolina.1doc.com.br/verificacao/9B10-E17A-1EC7-A6F5 e informe o código 9B10-E17A-1EC7-A6F5

AVENIDA SETE DE SETEMBRO

ESTACA: FINAL 9+09,881
Eixo – R CABO COBRINHA

9 8 7 6 5 4 3 2 1

ESTACA: INICIO 0+00,000
Eixo – R CABO COBRINHA

RUA CABO COBRINHA

RUA DO NOQUE

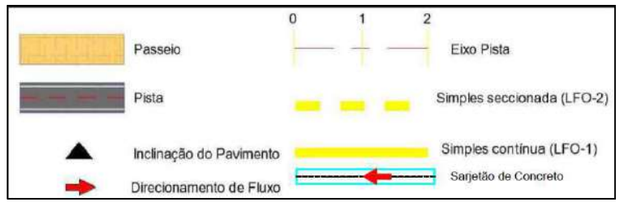

PETROLINA PREFEITURA | SECRETARIA DE INFRAESTRUTURA E MOBILIDADE

PREFEITURA MUNICIPAL DE PETROLINA - SECRETARIA DE INFRAESTRURUA E MOBILIDADE

RUA CABO COBRINHA - AREIA BRANCA

PROJETO PAVIMENTAÇÃO

GEOM - 03-03

Assinado por 1 pessoa: MICHELE MOTA SAMPAIO LOPES
Para verificar a validade das assinaturas, acesse https://petrolina.1doc.com.br/verificacao/9B10-E17A-1EC7-A6F5 e informe o código 9B10-E17A-1EC7-A6F5

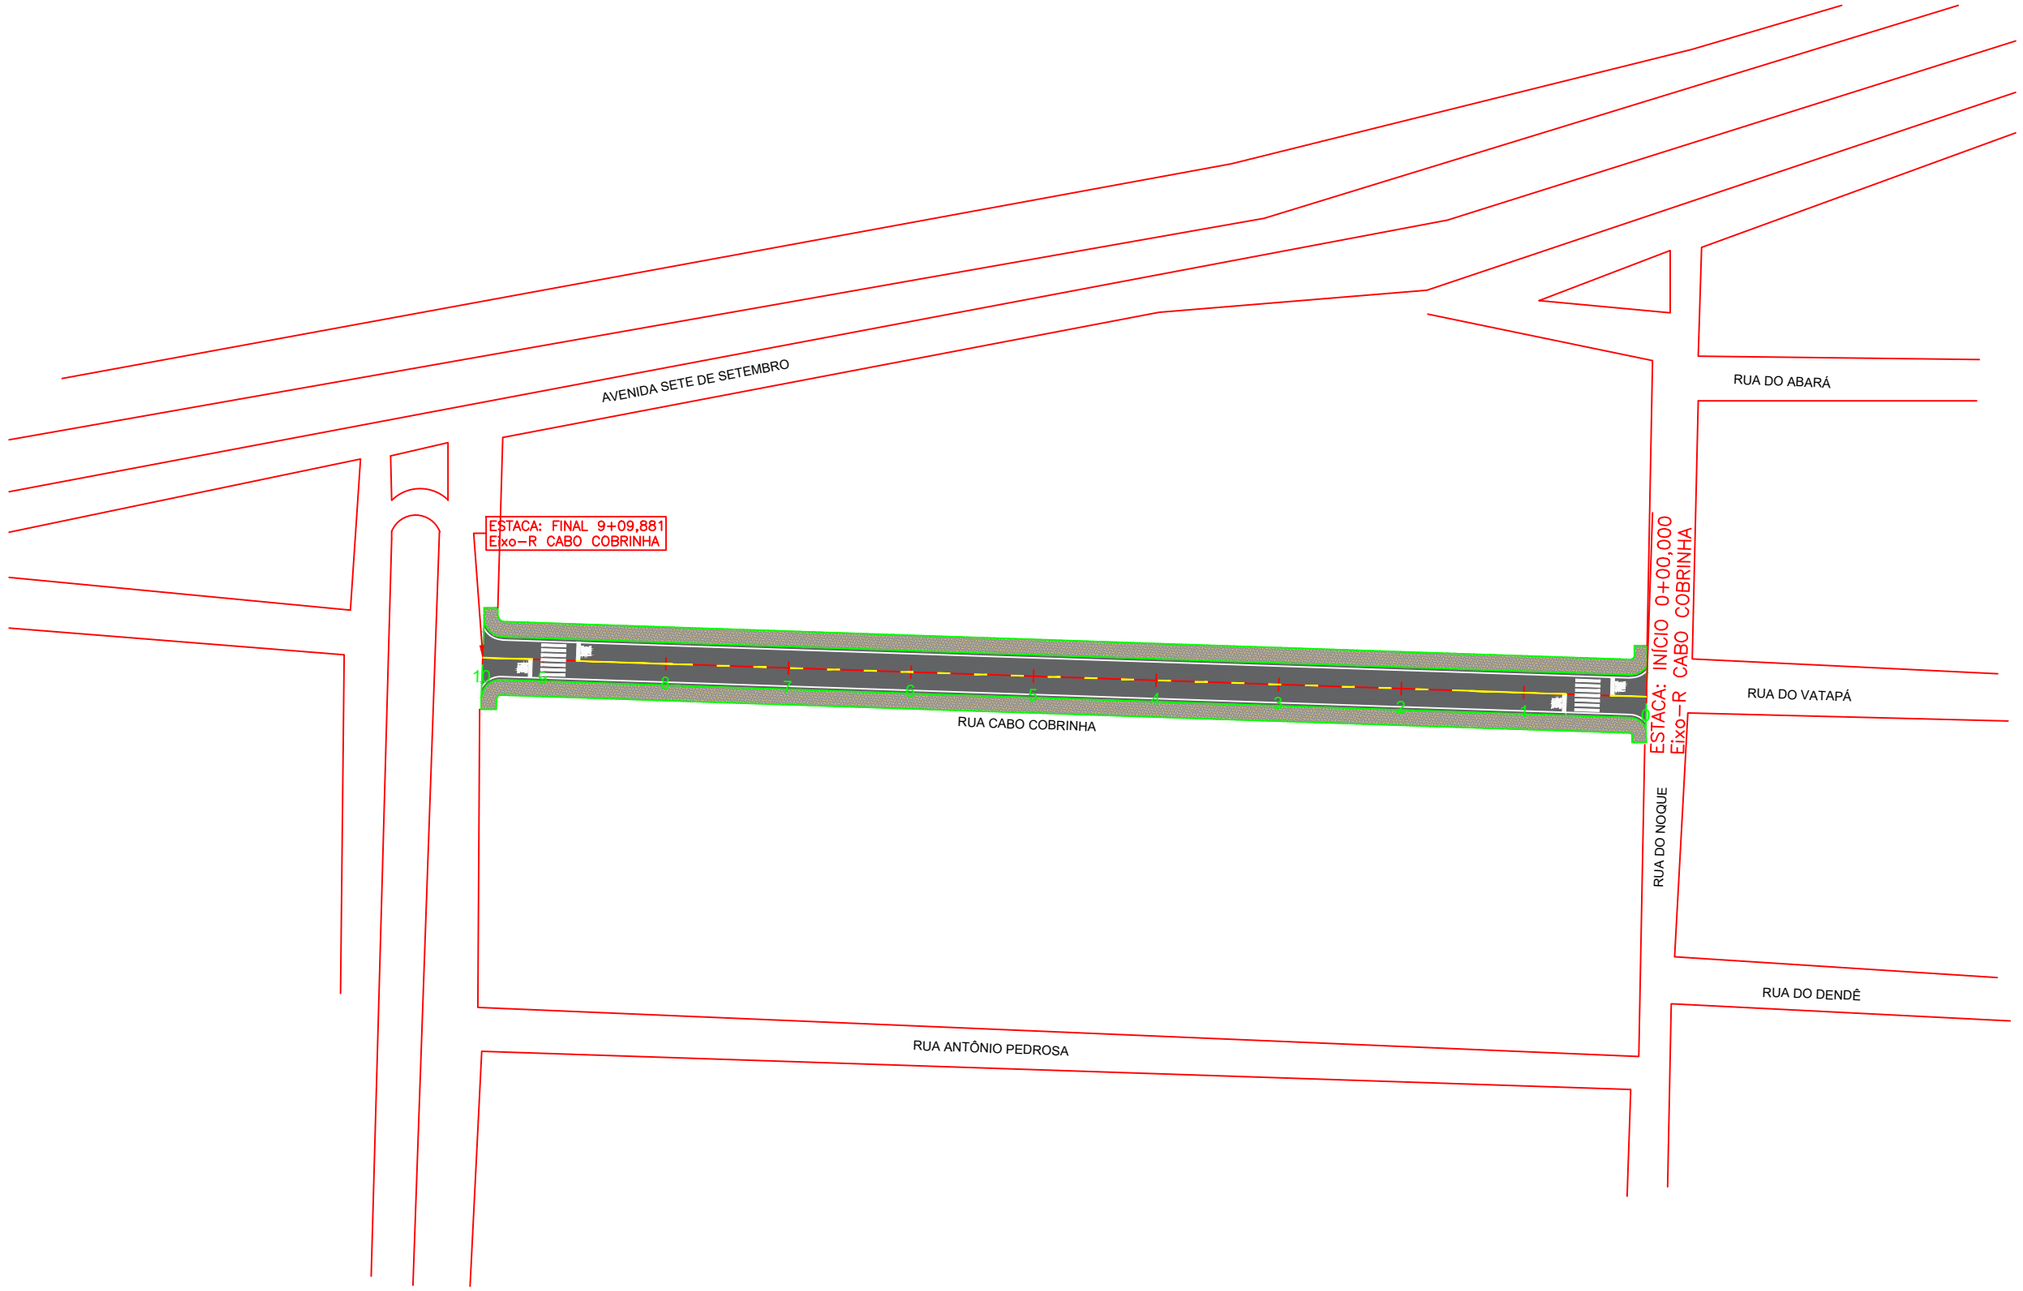

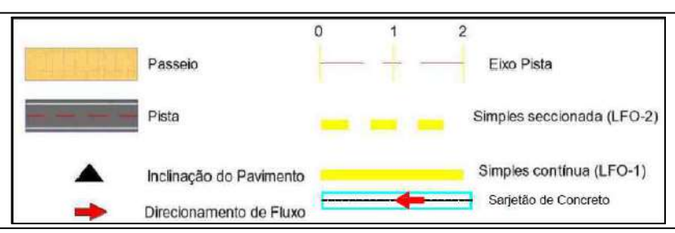

PETROLINA PREFEITURA | SECRETARIA DE INFRAESTRUTURA E MOBILIDADE

PREFEITURA MUNICIPAL DE PETROLINA - SECRETARIA DE INFRAESTRURUA E MOBILIDADE

RUA COBRA COBRINHA - AREIA BRANCA

PROJETO SINALIZAÇÃO - IMPLANTAÇÃO

GEOM - 01-03

Assinado por 1 pessoa: MICHELE MOTA SAMPAIO LOPES
Para verificar a validade das assinaturas, acesse https://petrolina.1doc.com.br/verificacao/9B10-E17A-1EC7-A6F5 e informe o código 9B10-E17A-1EC7-A6F5

AVENIDA SETE DE SETEMBRO

ESTACA: FINAL 9+09,881
Eixo–R CABO COBRINHA

PARE
COL.
R-1
PM
EST=???

PARE
COL.
R-1
PM
EST=???

PM
EST=???

10 8 7 6 5 4 3 2 1

ESTACA: INICIO 0+00,000
Eixo–R CABO COBRINHA

RUA CABO COBRINHA

PARE
COL.
R-1
PM
EST=???

RUA DO NOQUE

Passeio
Pista
Inclinação do Pavimento
Direcionamento de Fluxo
0 1 2
Eixo Pista
Simples seccionada (LFO-2)
Simples contínua (LFO-1)
Sarjetão de Concreto

PETROLINA PREFEITURA | SECRETARIA DE INFRAESTRUTURA E MOBILIDADE

PREFEITURA MUNICIPAL DE PETROLINA - SECRETARIA DE INFRAESTRURUA E MOBILIDADE

RUA CABO COBRINHA - AREIA BRANCA

PROJETO SINALIZAÇÃO

GEOM - 02-03

Assinado por 1 pessoa: MICHELE MOTA SAMPAIO LOPES
Para verificar a validade das assinaturas, acesse https://petrolina.1doc.com.br/verificacao/9B10-E17A-1EC7-A6F5
9B10-E17A-1EC7-A6F5 e informe o código 9B10-E17A-1EC7-A6F5

SINALIZAÇÃO HORIZONTAL

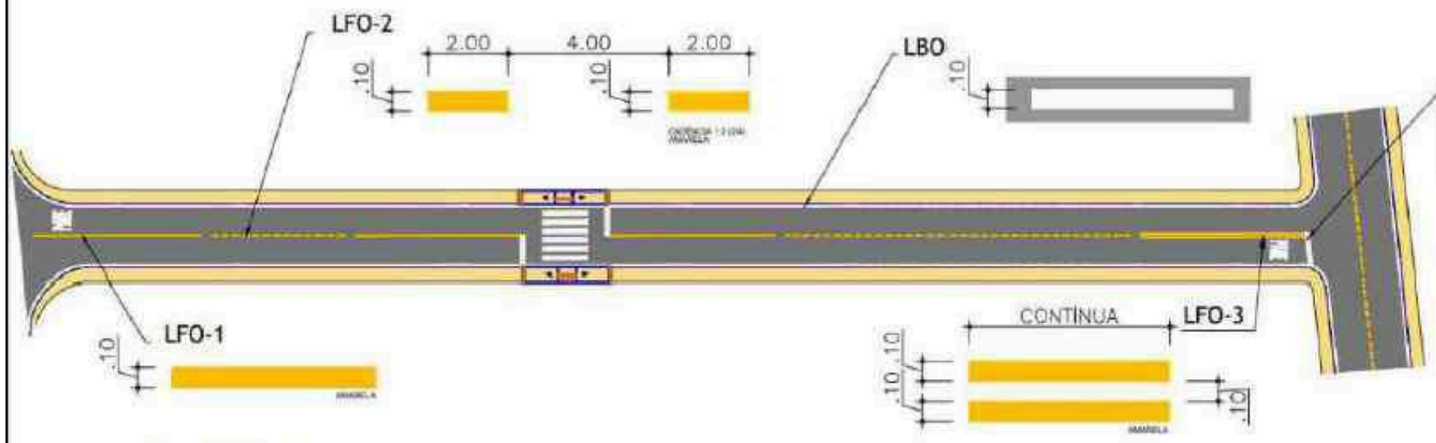

DETALHE DA TRAVESSIA DE PEDESTRES

COR: BRANCA

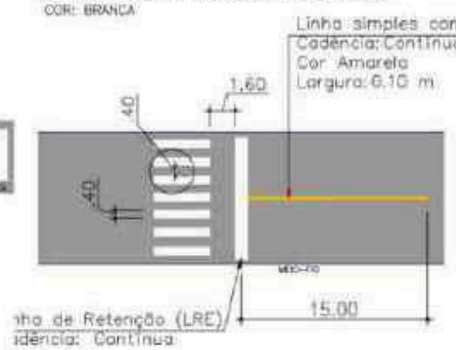

DETALHE LEGENDA DE SOLO - PARE

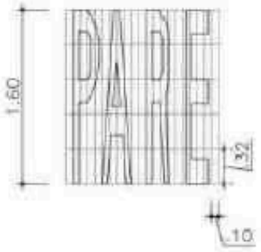

SINALIZAÇÃO VERTICAL

- PLACAS DE REGULAMENTAÇÃO



L = 0,25m
ORLA INTERNA: 0,028m
ORLA EXTERNA: 0,014m

ø = 0.40m
ORLA: 0,040m

- PLACAS DE ADVERTÊNCIA

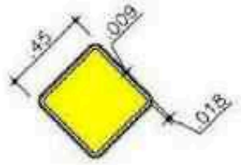

L = 0,45m
ORLA INTERNA: 0.018m
ORLA EXTERNA: 0,009m

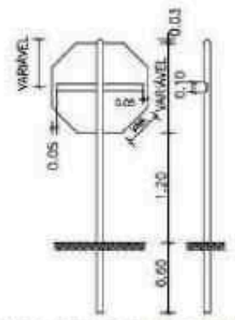

SINAL DE REGULAMENTAÇÃO DE PARADA OBRIGATÓRIA

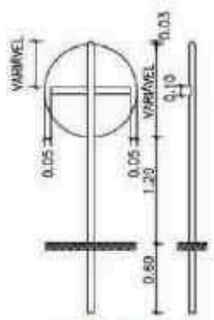

SINAIS DE REGULAMENTAÇÃO

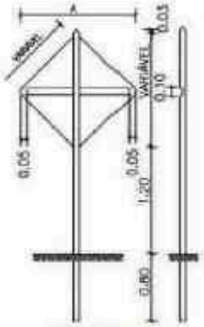

SINAIS DE ADVERTÊNCIA

- REGULAMENTAÇÃO/ADVERTÊNCIA
VIAS URBANAS



DETALHE SINALIZAÇÃO VERTICAL

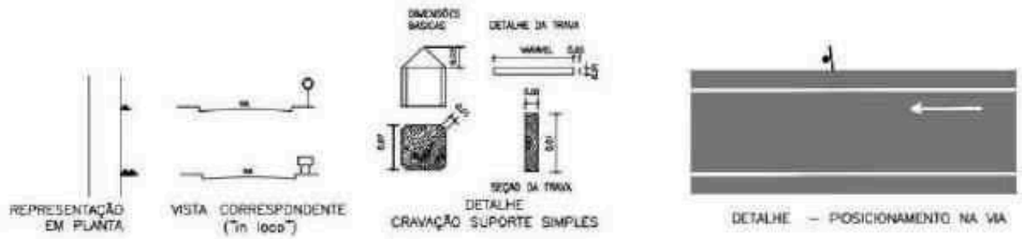

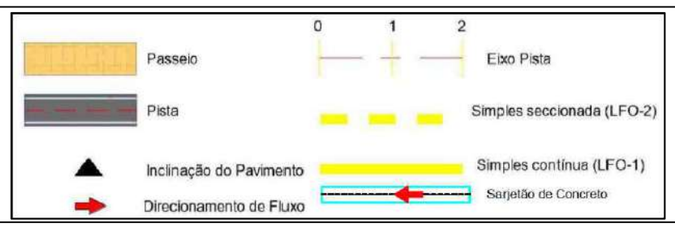

PETROLINA PREFEITURA | SECRETARIA DE INFRAESTRUTURA E MOBILIDADE

PREFEITURA MUNICIPAL DE PETROLINA - SECRETARIA DE INFRAESTRURUA E MOBILIDADE

RUA CABO COBRINHA - AREIA BRANCA

PROJETO SINALIZAÇÃO

GEOM - 03-03

Assinado por 1 pessoa: MICHELE MOTA SAMPAIO LOPES
Para verificar a validade das assinaturas, acesse https://petrolina.1doc.com.br/verificacao/9B10-E17A-1EC7-A6F5
9B10-E17A-1EC7-A6F5 e informe o código 9B10-E17A-1EC7-A6F5

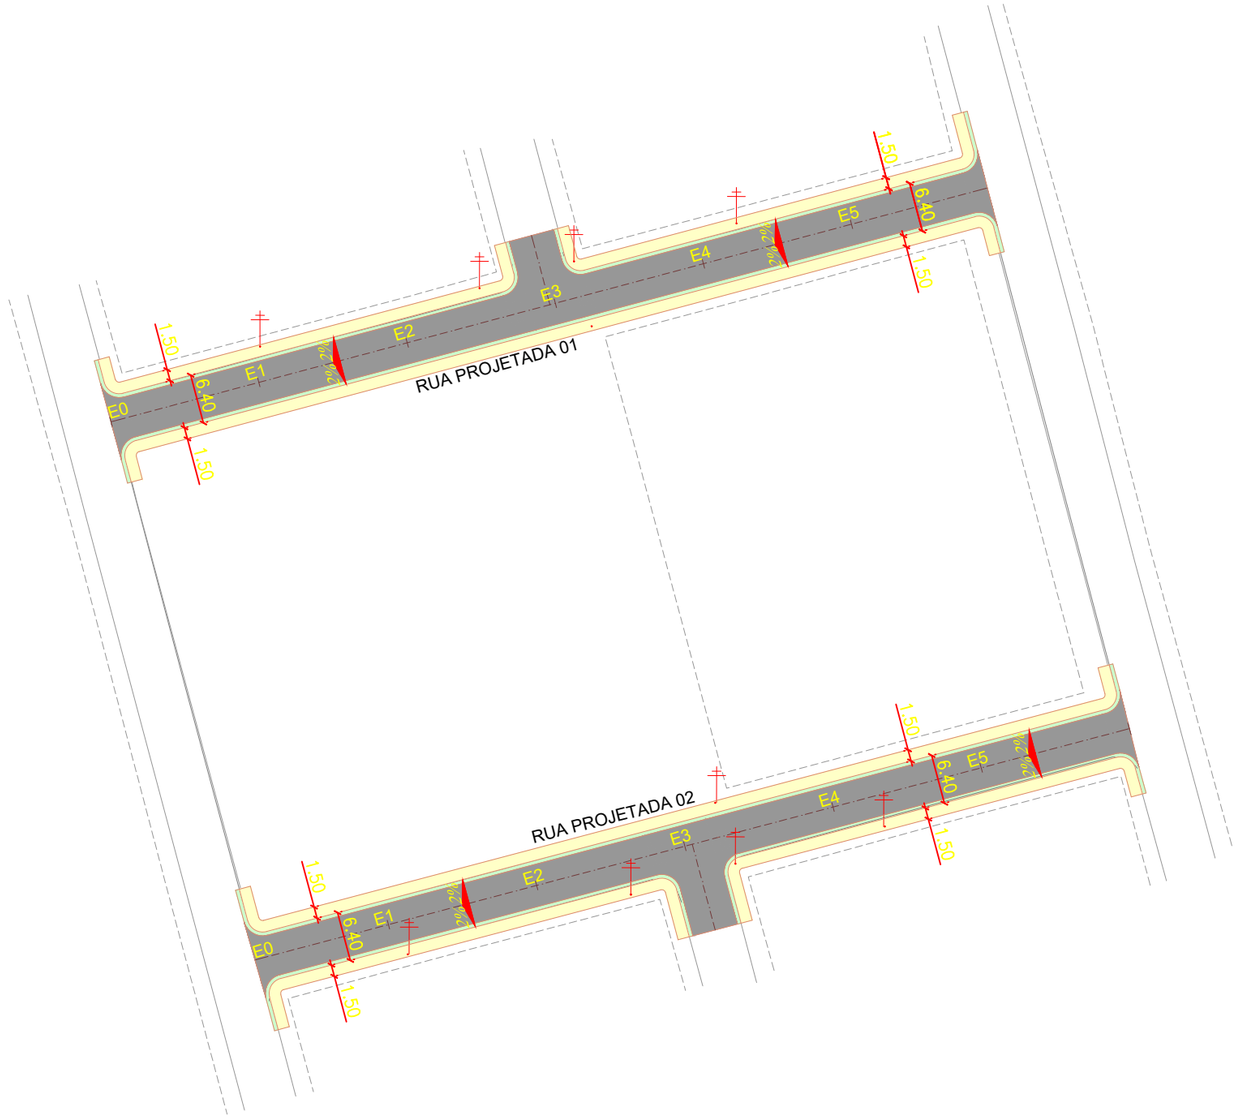

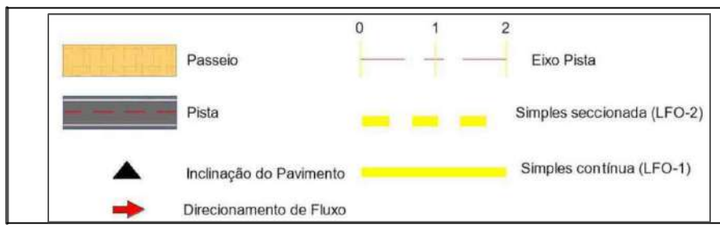

PETROLINA PREFEITURA | SECRETARIA DE INFRAESTRUTURA E MOBILIDADE

PREFEITURA MUNICIPAL DE PETROLINA - SECRETARIA DE INFRAESTRURUA E MOBILIDADE

RUA PROJETADA 1 E 2 - BAIRRO DOM MALAN

PROJETO GEOMÉTRICO

GEOM-01-03

Assinado por 1 pessoa: MICHELE MOTA SAMPAIO LOPES
Para verificar a validade das assinaturas, acesse https://petrolina.1doc.com.br/verificacao/9B10-E17A-1EC7-A6F5 e informe o código 9B10-E17A-1EC7-A6F5



PETROLINA PREFEITURA | SECRETARIA DE INFRAESTRUTURA E MOBILIDADE

PREFEITURA MUNICIPAL DE PETROLINA - SECRETARIA DE INFRAESTRURUA E MOBILIDADE

RUA DOS CRISÂTEMOS, DAS DÁLIAS, GIRASÓIS, ACÁCIAS, HONÓRIO E 15 - BAIRRO DOM MALAN

PROJETO GEOMÉTRICO

GEOM-02-03

Assinado por 1 pessoa: MICHELE MOTA SAMPAIO LOPES
Para verificar a validade das assinaturas, acesse https://petrolina.1doc.com.br/verificacao/9B10-E17A-1EC7-A6F5 e informe o código 9B10-E17A-1EC7-A6F5

SEÇÃO TRANSVERSAL TÍPICA 01

SEM ESCALA

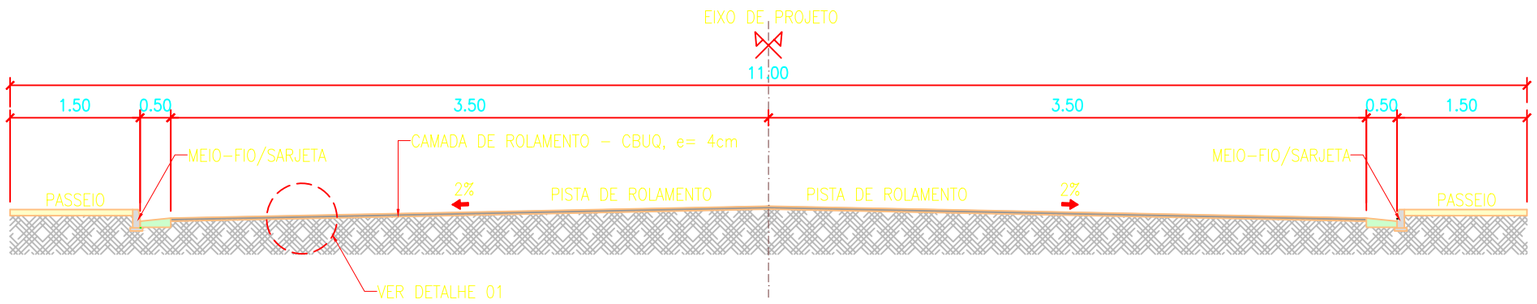

SEÇÃO TRANSVERSAL TÍPICA 02

SEM ESCALA

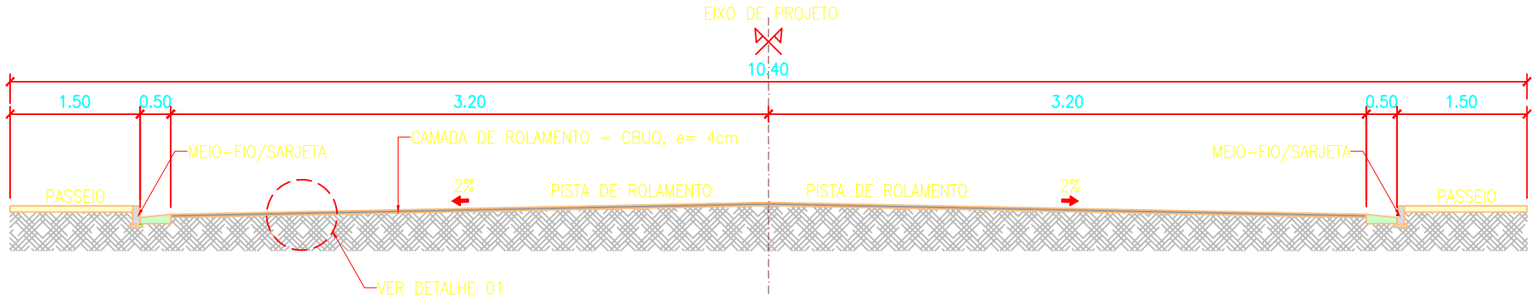

SEÇÃO TRANSVERSAL TÍPICA 03

SEM ESCALA

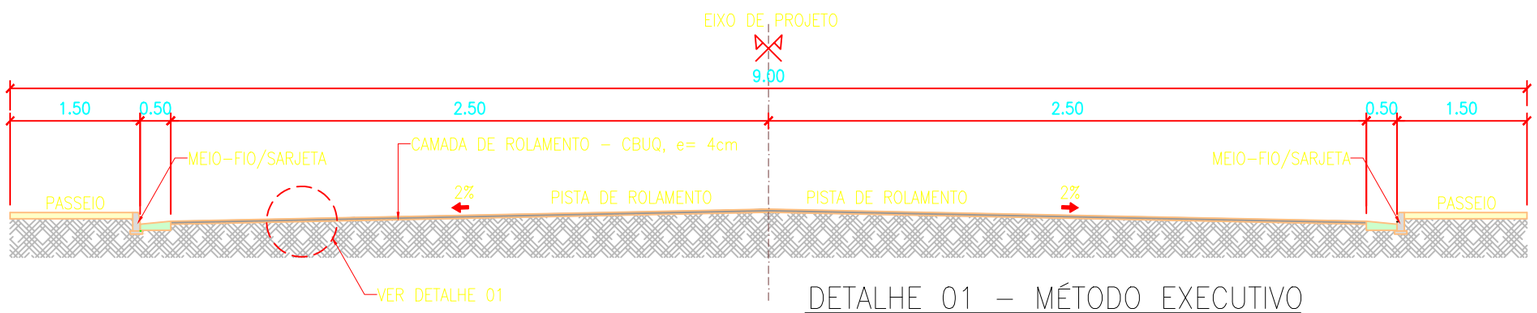

DETALHE 01 – MÉTODO EXECUTIVO

SEM ESCALA



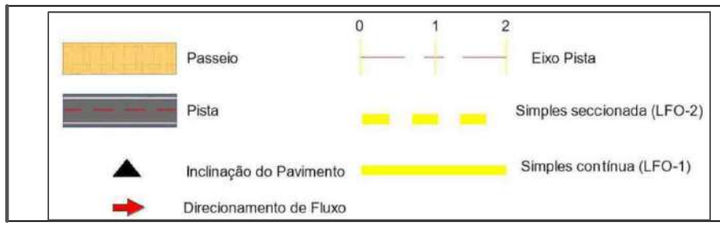

PETROLINA PREFEITURA | SECRETARIA DE INFRAESTRUTURA E MOBILIDADE

PREFEITURA MUNICIPAL DE PETROLINA - SECRETARIA DE INFRAESTRURUA E MOBILIDADE

RUA DOS CRISÂTEMOS, DAS DÁLIAS, GIRASÓIS, ACÁCIAS, HONÓRIO E 15 - BAIRRO DOM MALAN

SEÇÃO TÍPICA E DETALHE CONSTRUTIVO

GEOM-03-03

Assinado por 1 pessoa: MICHELE MOTA SAMPAIO LOPES
Para verificar a validade das assinaturas, acesse https://petrolina.1doc.com.br/verificacao/9B10-E17A-1EC7-A6F5 e informe o código 9B10-E17A-1EC7-A6F5

DETALHE 01 – MÉTODO EXECUTIVO

SEM ESCALA

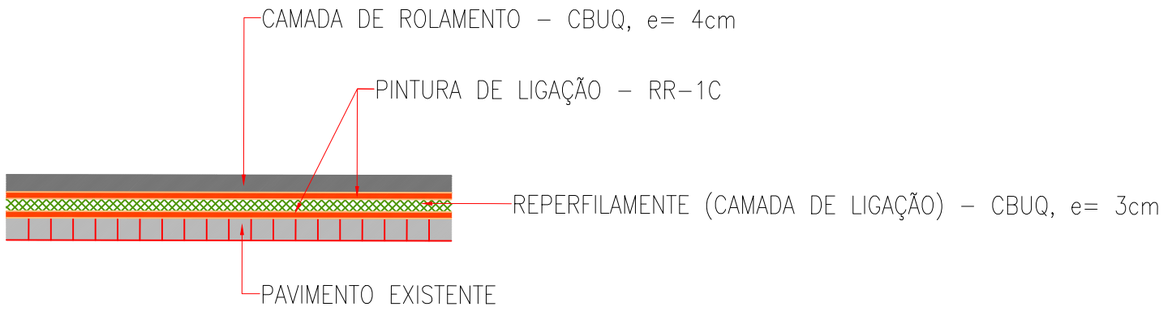

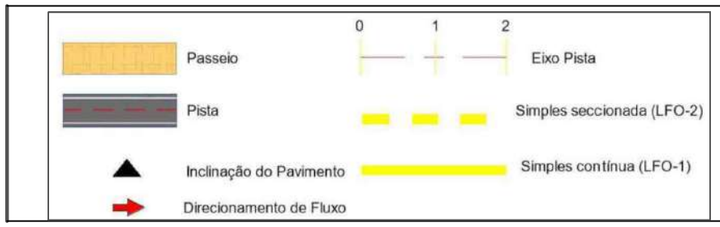

PETROLINA PREFEITURA | SECRETARIA DE INFRAESTRUTURA E MOBILIDADE

PREFEITURA MUNICIPAL DE PETROLINA - SECRETARIA DE INFRAESTRURUA E MOBILIDADE

BAIRRO DOM MALAN

PROJETO DE PAVIMENTAÇÃO

PAV-01-03

Assinado por 1 pessoa: MICHELE MOTA SAMPAIO LOPES
Para verificar a validade das assinaturas, acesse https://petrolina.1doc.com.br/verificacao/9B10-E17A-1EC7-A6F5 e informe o código 9B10-E17A-1EC7-A6F5

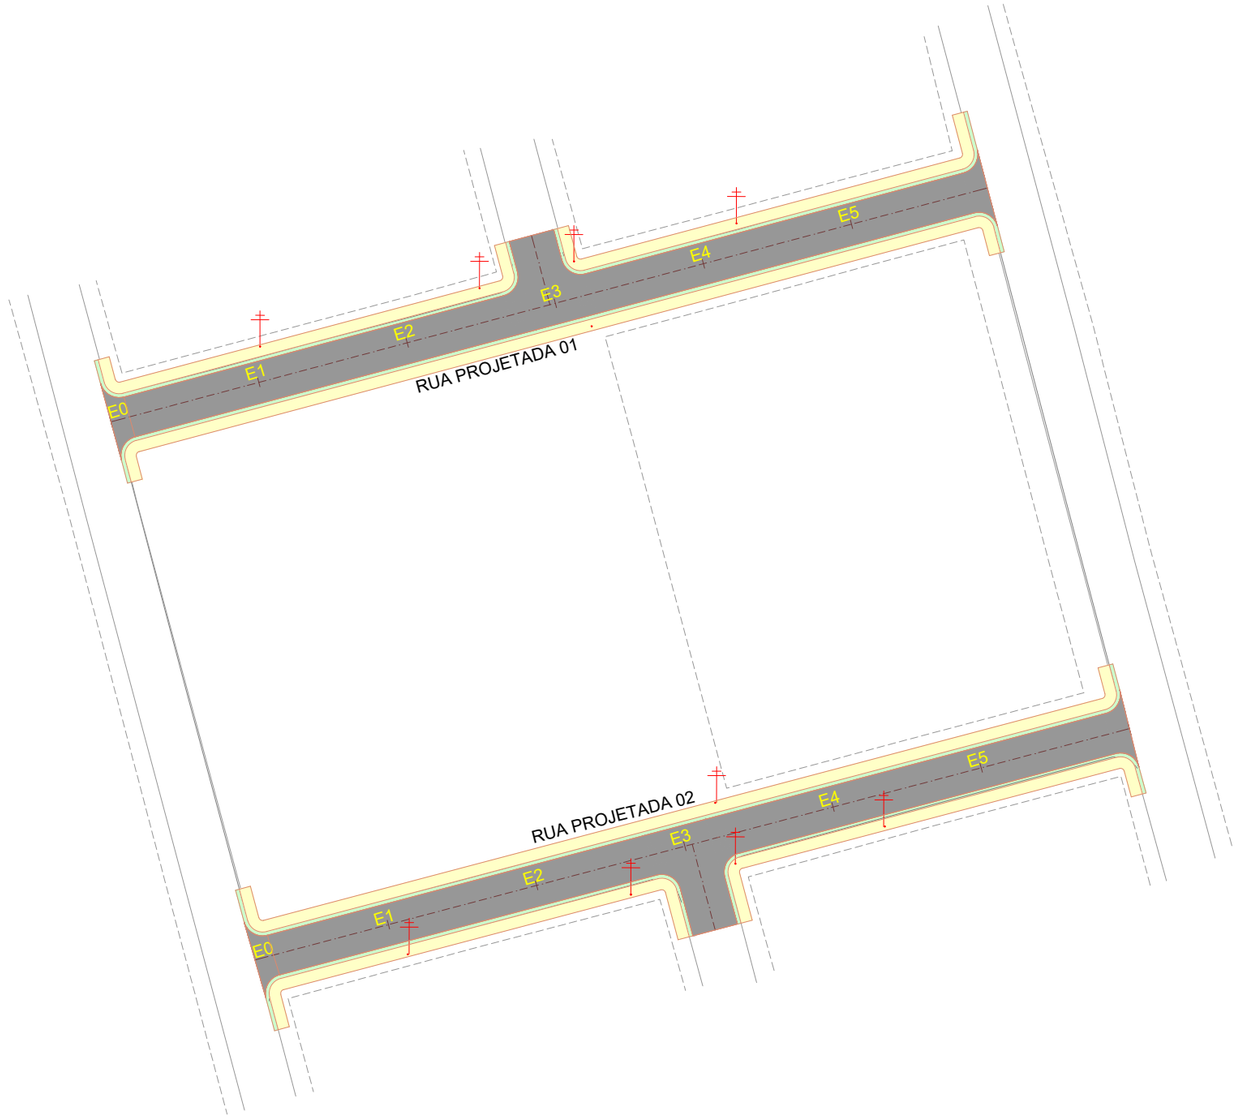

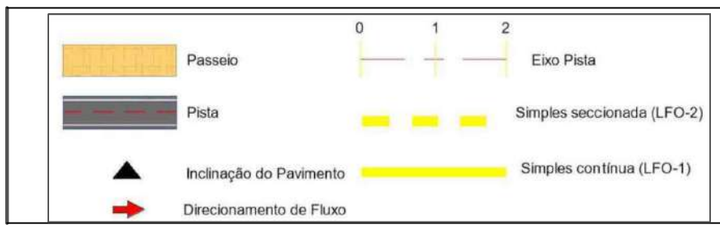

PETROLINA PREFEITURA | SECRETARIA DE INFRAESTRUTURA E MOBILIDADE

PREFEITURA MUNICIPAL DE PETROLINA - SECRETARIA DE INFRAESTRURUA E MOBILIDADE

RUA PROJETADA 1 E 2 - BAIRRO DOM MALAN

PROJETO DE PAVIMENTAÇÃO

PAV-02-03

Assinado por 1 pessoa: MICHELE MOTA SAMPAIO LOPES
Para verificar a validade das assinaturas, acesse https://petrolina.1doc.com.br/verificacao/9B10-E17A-1EC7-A6F5 e informe o código 9B10-E17A-1EC7-A6F5



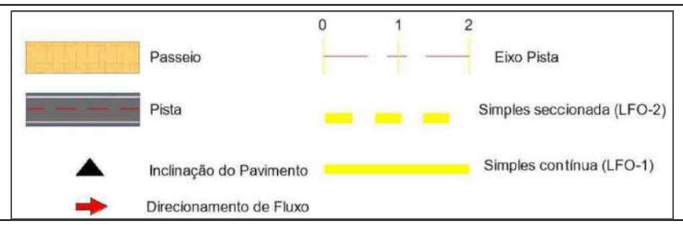

PETROLINA PREFEITURA | SECRETARIA DE INFRAESTRUTURA E MOBILIDADE

PREFEITURA MUNICIPAL DE PETROLINA - SECRETARIA DE INFRAESTRURUA E MOBILIDADE

RUA DOS CRISÂTEMOS, DAS DÁLIAS, GIRASÓIS, ACÁCIAS, HONÓRIO E 15 - BAIRRO DOM MALAN

PROJETO DE PAVIMENTAÇÃO

PAV-03-03

Assinado por 1 pessoa: MICHELE MOTA SAMPAIO LOPES
Para verificar a validade das assinaturas, acesse https://petrolina.1doc.com.br/verificacao/9B10-E17A-1EC7-A6F5 e informe o código 9B10-E17A-1EC7-A6F5



Passeio
Pista
Inclinação do Pavimento
Direcionamento de Fluxo
0 1 2
Eixo Pista
Simples seccionada (LFO-2)
Simples contínua (LFO-1)

PETROLINA PREFEITURA | SECRETARIA DE INFRAESTRUTURA E MOBILIDADE

PREFEITURA MUNICIPAL DE PETROLINA - SECRETARIA DE INFRAESTRURUA E MOBILIDADE

RUA DOS CRISÂTEMOS, DAS DÁLIAS, GIRASÓIS, ACÁCIAS, HONÓRIO E 15 - BAIRRO DOM MALAN

PROJETO DE SINALIZAÇÃO

SIN - 01-03

Assinado por 1 pessoa: MICHELE MOTA SAMPAIO LOPES
Para verificar a validade das assinaturas, acesse https://petrolina.1doc.com.br/verificacao/9B10-E17A-1EC7-A6F5 e informe o código 9B10-E17A-1EC7-A6F5

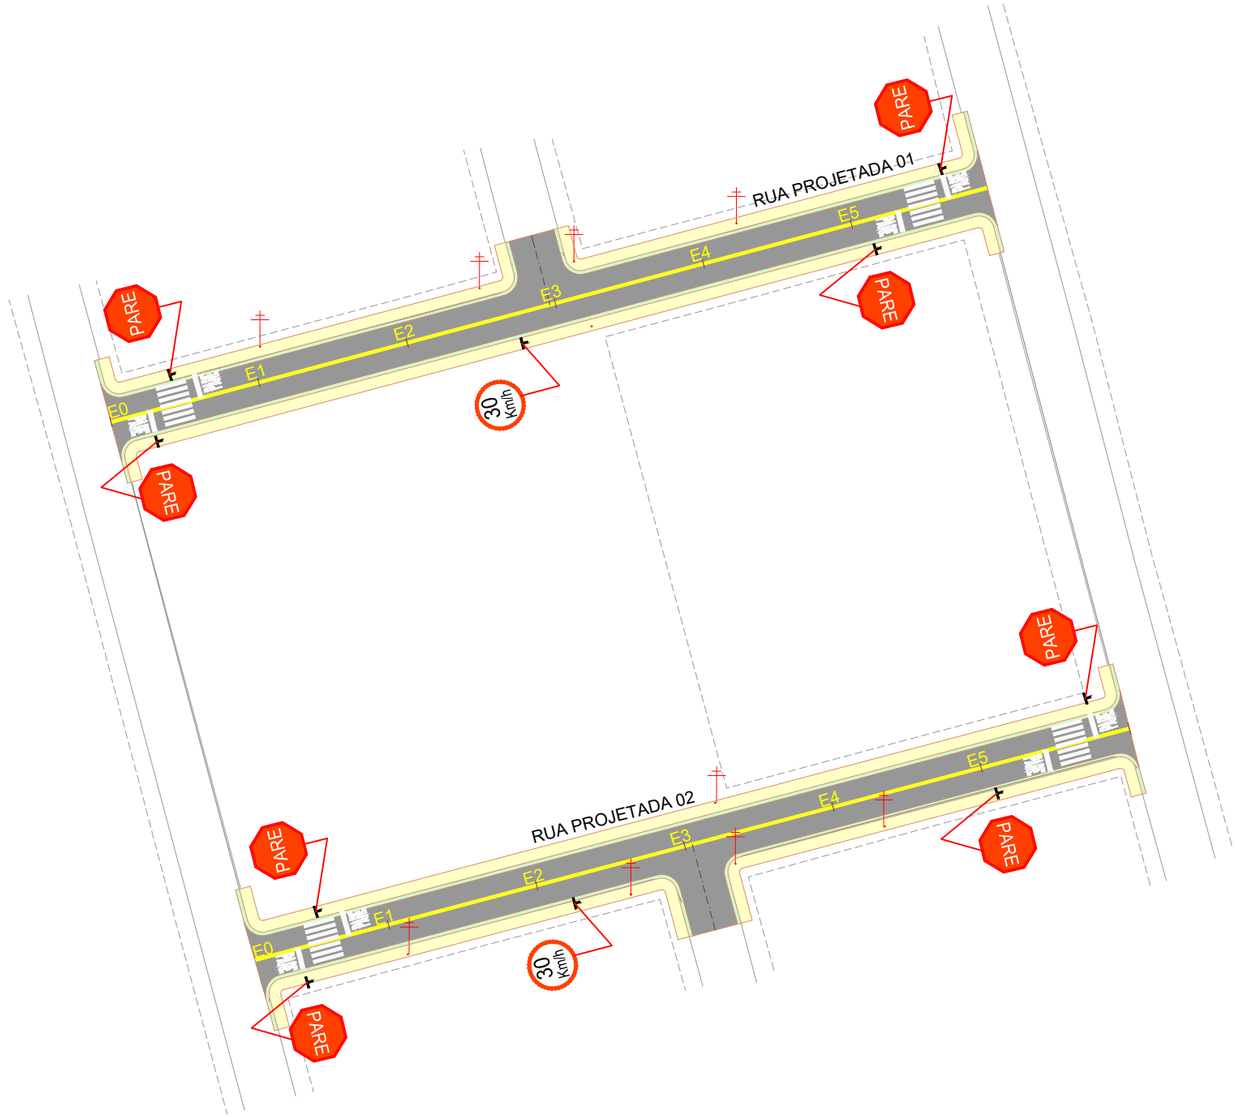

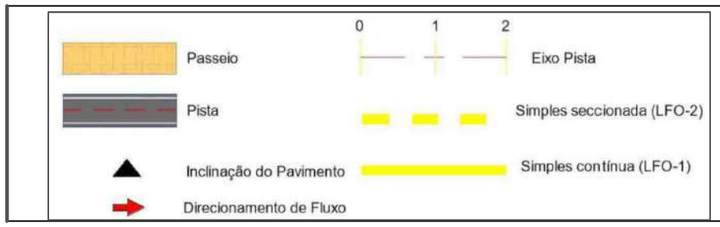

PETROLINA PREFEITURA | SECRETARIA DE INFRAESTRUTURA E MOBILIDADE

PREFEITURA MUNICIPAL DE PETROLINA - SECRETARIA DE INFRAESTRURUA E MOBILIDADE

RUA PROJETADA 1 E 2 - BAIRRO DOM MALAN

PRAJETO DE SINALIZAÇÃO

SIN - 02-03

Assinado por 1 pessoa: MICHELE MOTA SAMPAIO LOPES
Para verificar a validade das assinaturas, acesse https://petrolina.1doc.com.br/verificacao/9B10-E17A-1EC7-A6F5 e informe o código 9B10-E17A-1EC7-A6F5

SINALIZAÇÃO HORIZONTAL

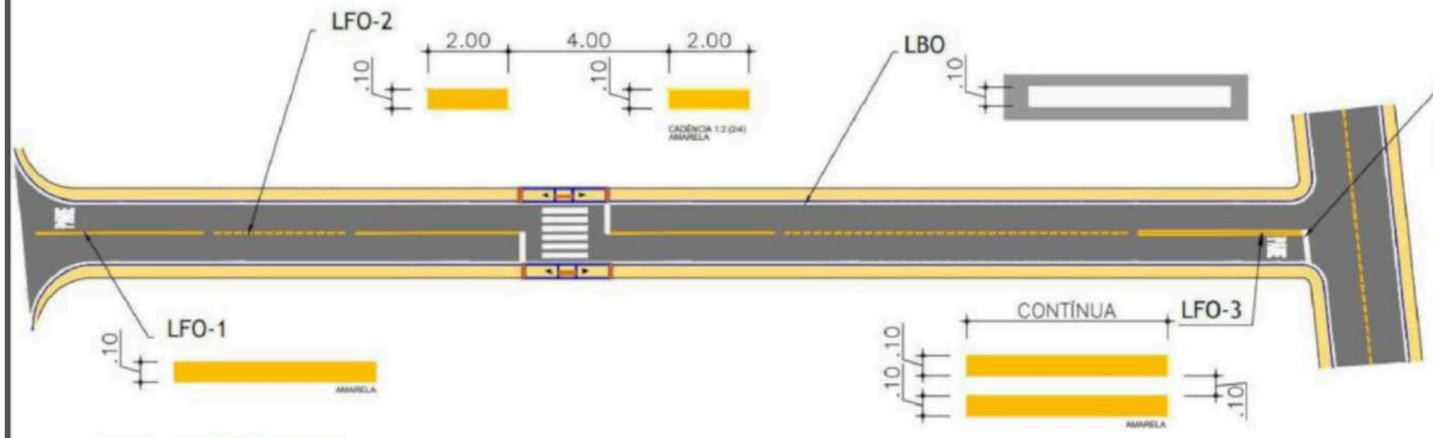

DETALHE DA TRAVESSIA DE PEDESTRES

COR: BRANCA

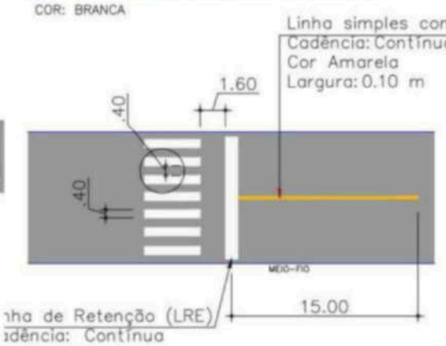

DETALHE LEGENDA DE SOLO - PARE

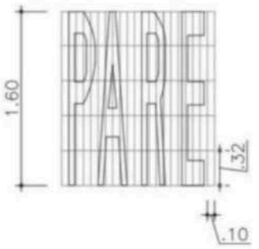

SINALIZAÇÃO VERTICAL

- **PLACAS DE REGULAMENTAÇÃO**



L = 0,25m
ORLA INTERNA: 0,028m
ORLA EXTERNA: 0,014m

ø = 0.40m
ORLA: 0,040m

- **PLACAS DE ADVERTÊNCIA**

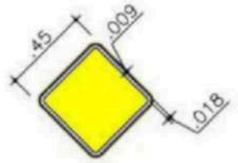

L = 0,45m
ORLA INTERNA: 0.018m
ORLA EXTERNA: 0,009m

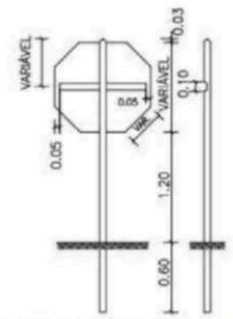

SINAL DE REGULAMENTAÇÃO DE PARADA OBRIGATÓRIA

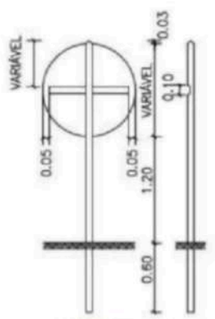

SINAIS DE REGULAMENTAÇÃO

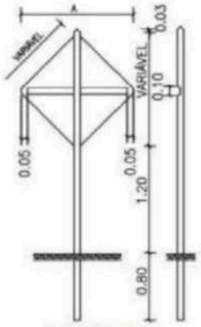

SINAIS DE ADVERTÊNCIA

- **REGULAMENTAÇÃO/ADVERTÊNCIA VIAS URBANAS**

TRECHOS EM TANGENTE >= 0.30m
TRECHOS EM CURVA >= 0.40m

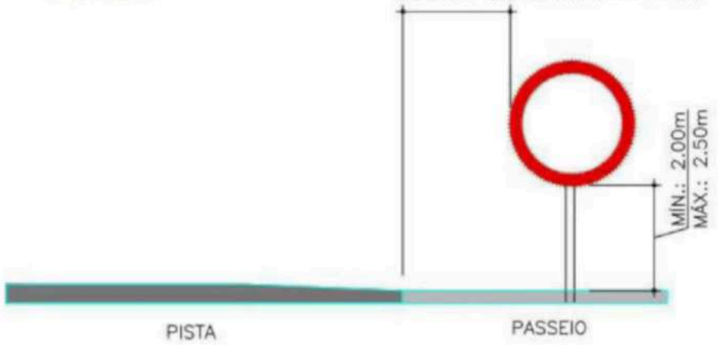

DETALHE SINALIZAÇÃO VERTICAL

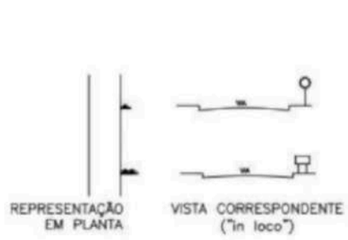



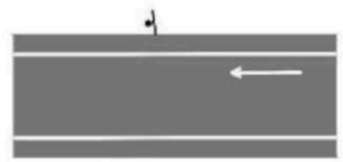

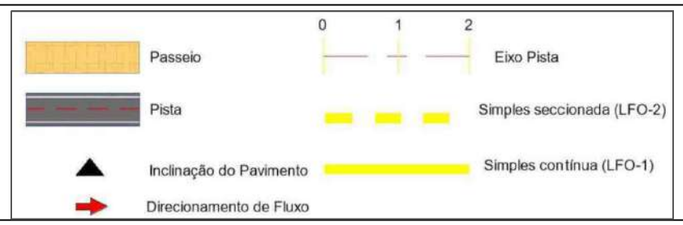

PETROLINA PREFEITURA | SECRETARIA DE INFRAESTRUTURA E MOBILIDADE

PREFEITURA MUNICIPAL DE PETROLINA - SECRETARIA DE INFRAESTRURUA E MOBILIDADE

BAIRRO DOM MALAN

PROJETO DE SINALIZAÇÃO - DETALHES TIPICOS

SIN - 03-03

Assinado por 1 pessoa: MICHELE MOTA SAMPAIO LOPES
Para verificar a validade das assinaturas, acesse https://petrolina.1doc.com.br/verificacao/9B10-E17A-1EC7-A6F5 e informe o código 9B10-E17A-1EC7-A6F5

SEÇÃO TRANSVERSAL TÍPICA – RUA PEDRO GRANDE / RUA CAATINGUINHA

SEM ESCALA

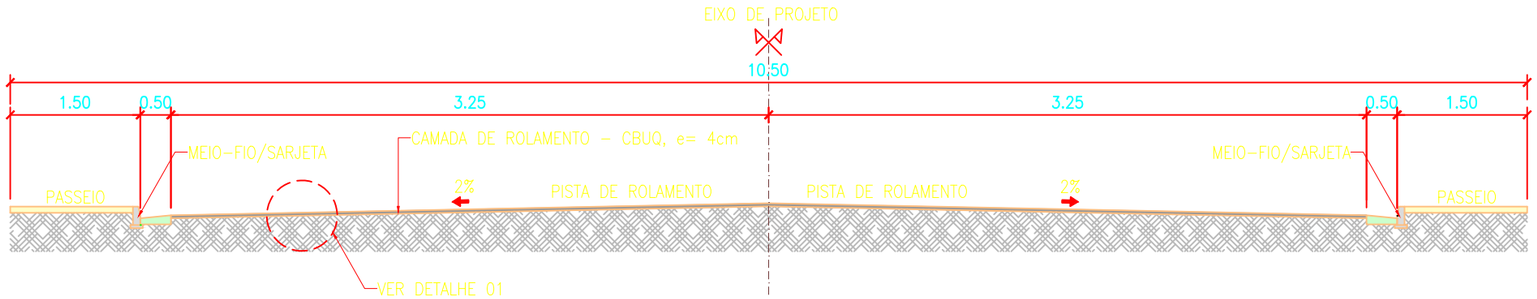

SEÇÃO TRANSVERSAL TÍPICA – RUA CASA NOVA

SEM ESCALA

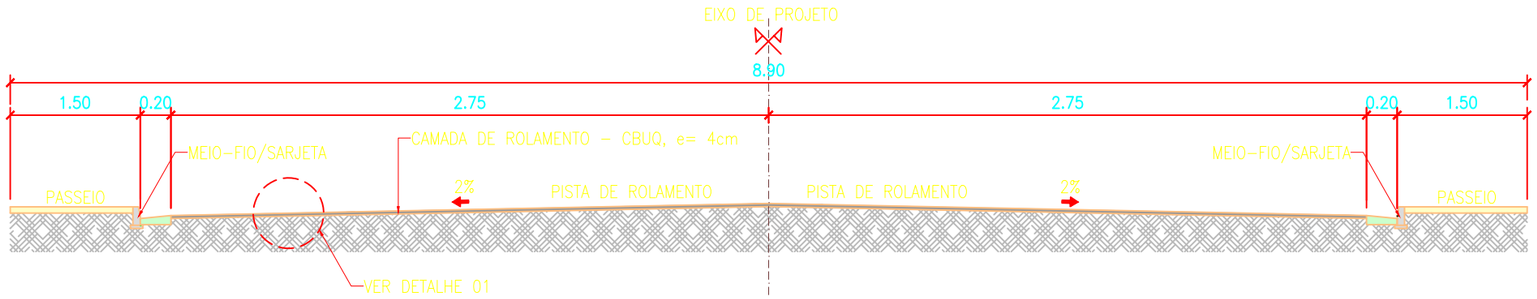

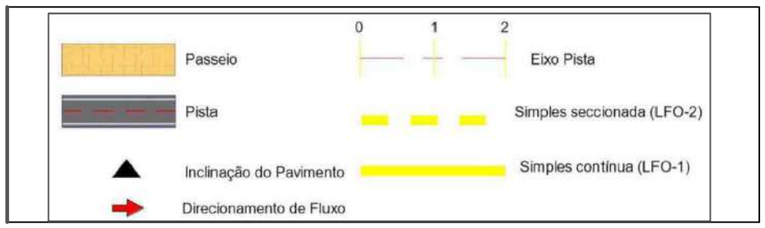

PETROLINA PREFEITURA | SECRETARIA DE INFRAESTRUTURA E MOBILIDADE

PREFEITURA MUNICIPAL DE PETROLINA - SECRETARIA DE INFRAESTRURUA E MOBILIDADE

BAIRRO JARDIM MARAVILHA

PROJETO GEOMÉTRICO

GEOM-01-05

Assinado por 1 pessoa: MICHELE MOTA SAMPAIO LOPES
Para verificar a validade das assinaturas, acesse https://petrolina.1doc.com.br/verificacao/9B10-E17A-1EC7-A6F5 e informe o código 9B10-E17A-1EC7-A6F5

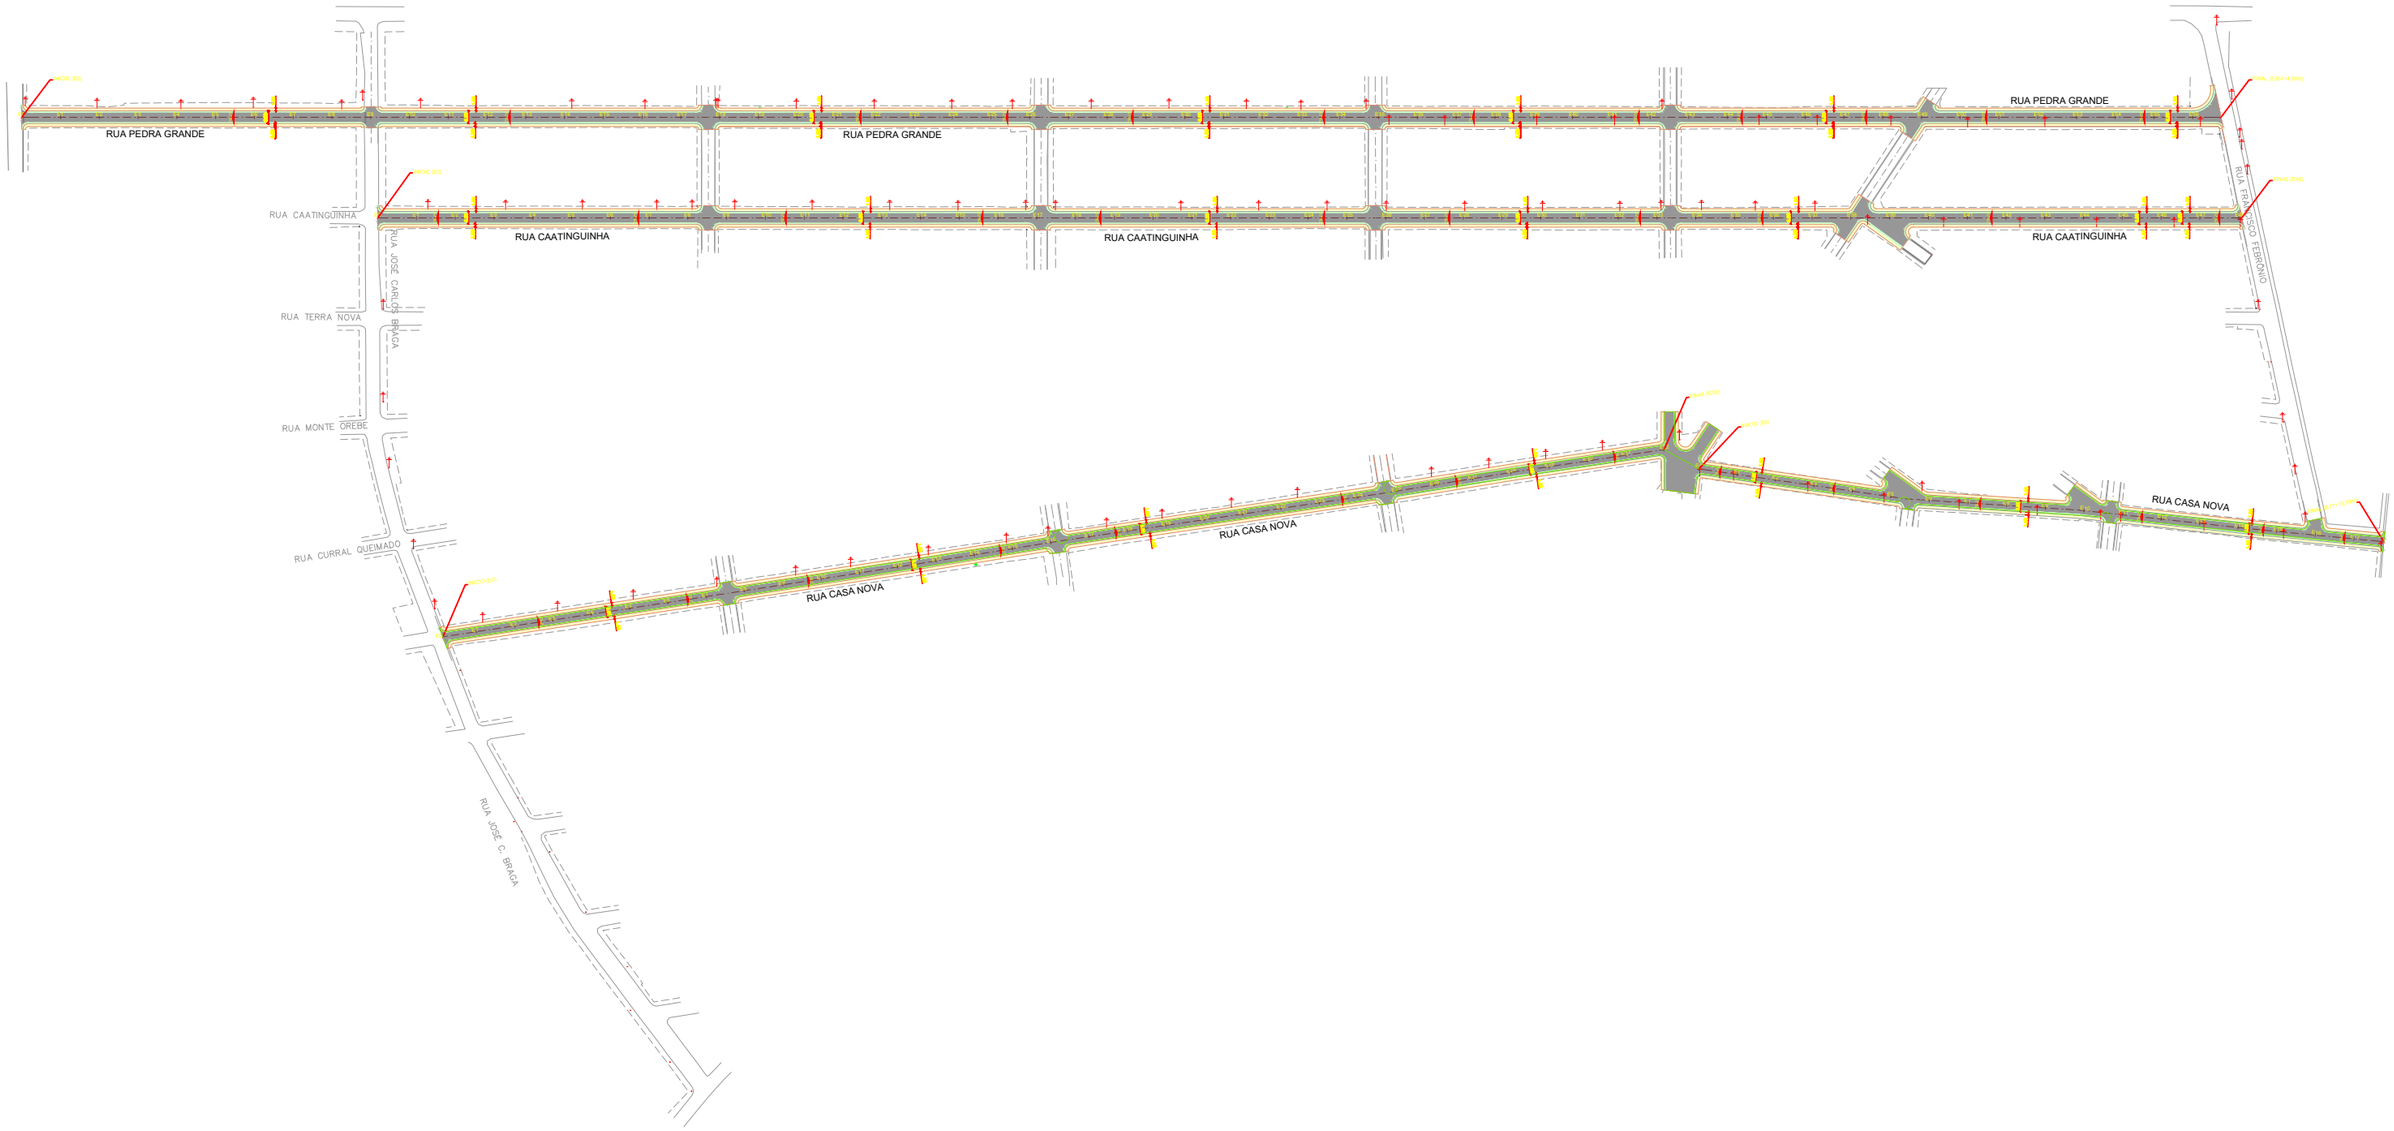

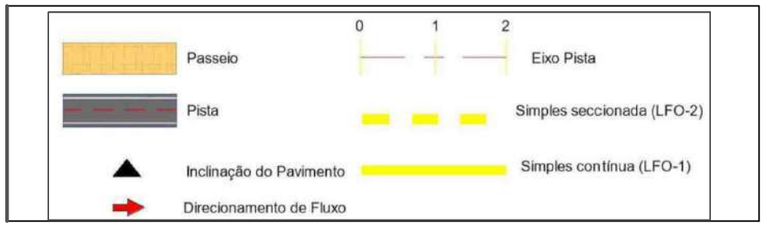

PETROLINA PREFEITURA | SECRETARIA DE INFRAESTRUTURA E MOBILIDADE

PREFEITURA MUNICIPAL DE PETROLINA - SECRETARIA DE INFRAESTRURUA E MOBILIDADE

RUA PEDRA GRANDE, RUA CAATINGUINHA , RUA CASA NOVA - BAIRRO JARDIM MARAVILHA

PROJETO GEOMÉTRICO - IMPLANTAÇÃO

GEOM-02-05

Assinado por 1 pessoa: MICHELE MOTA SAMPAIO LOPES
Para verificar a validade das assinaturas, acesse https://petrolina.1doc.com.br/verificacao/9B10-E17A-1EC7-A6F5 e informe o código 9B10-E17A-1EC7-A6F5



0 1 2

Passeio

Pista

Inclinação do Pavimento

Direcionamento de Fluxo

Eixo Pista

Simples seccionada (LFO-2)

Simples contínua (LFO-1)

PETROLINA PREFEITURA | SECRETARIA DE INFRAESTRUTURA E MOBILIDADE

PREFEITURA MUNICIPAL DE PETROLINA - SECRETARIA DE INFRAESTRURUA E MOBILIDADE

RUA PEDRA GRANDE, RUA CAATINGUINHA , RUA CASA NOVA - BAIRRO JARDIM MARAVILHA

PROJETO GEOMÉTRICO

GEOM-03-05

Assinado por 1 pessoa: MICHELE MOTA SAMPAIO LOPES
Para verificar a validade das assinaturas, acesse https://petrolina.1doc.com.br/verificacao/9B10-E17A-1EC7-A6F5 e informe o código 9B10-E17A-1EC7-A6F5

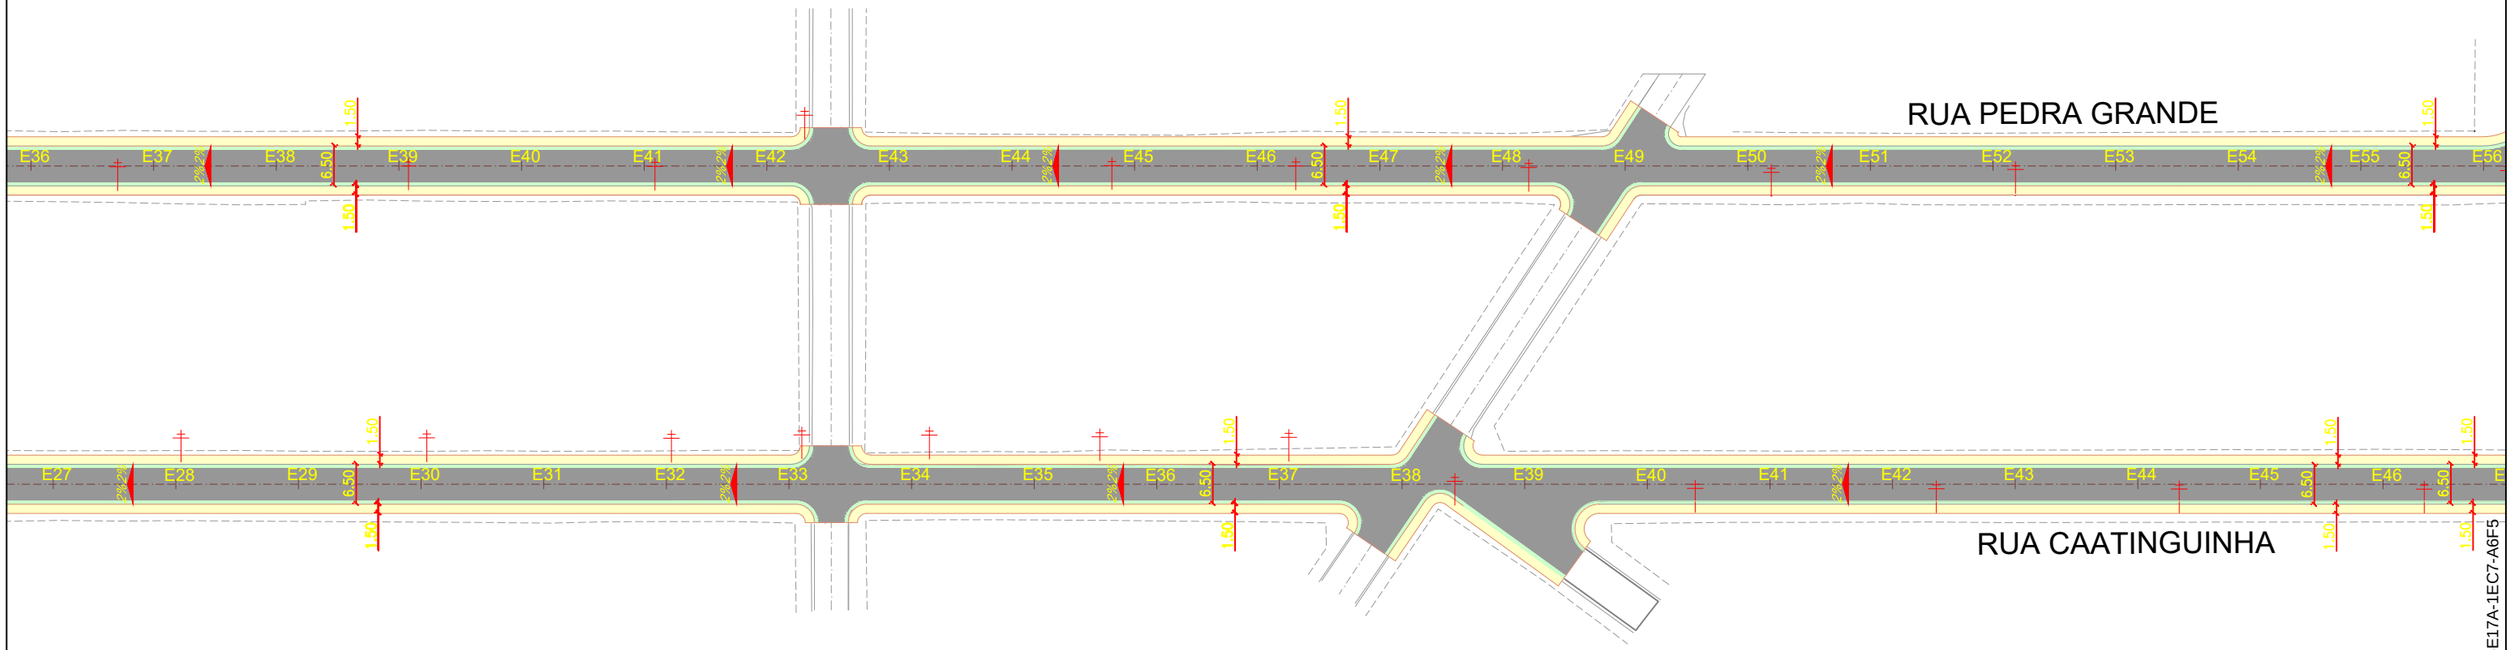

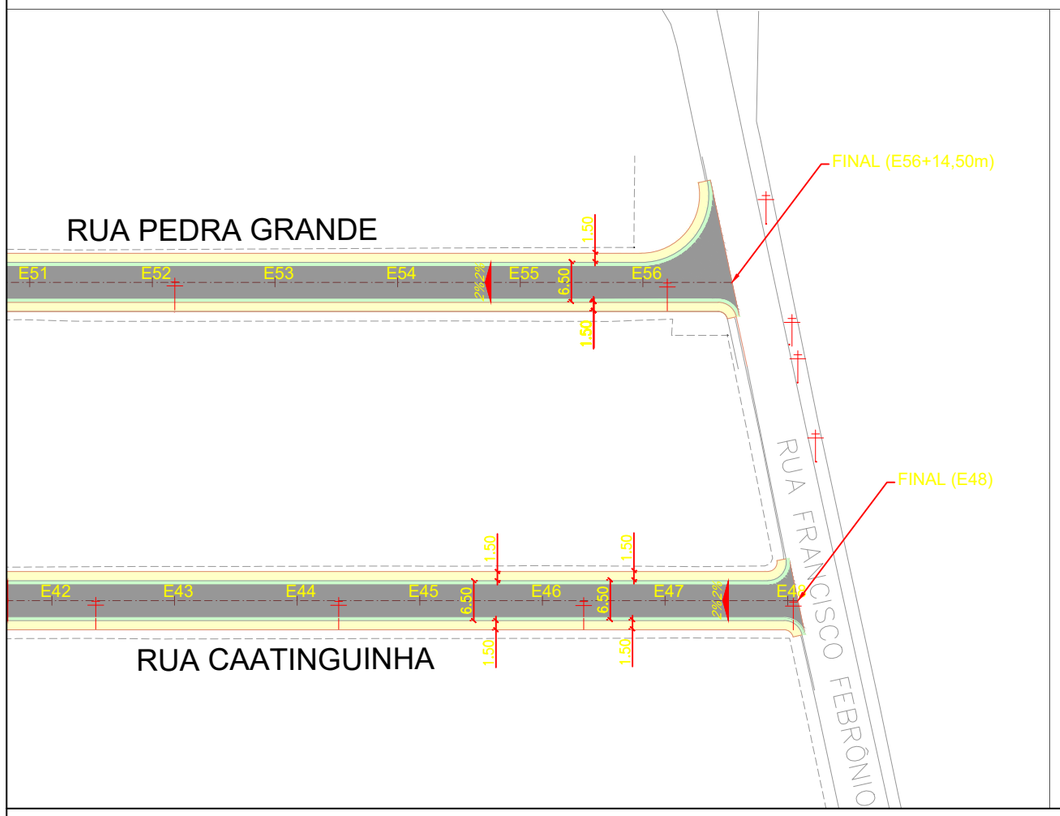

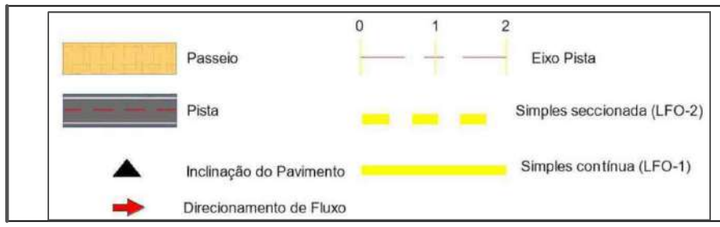

PETROLINA PREFEITURA | SECRETARIA DE INFRAESTRUTURA E MOBILIDADE

PREFEITURA MUNICIPAL DE PETROLINA - SECRETARIA DE INFRAESTRURUA E MOBILIDADE

RUA PEDRA GRANDE, RUA CAATINGUINHA , RUA CASA NOVA - BAIRRO JARDIM MARAVILHA

PROJETO GEOMÉTRICO

GEOM-04-05

Assinado por 1 pessoa: MICHELE MOTA SAMPAIO LOPES
Para verificar a validade das assinaturas, acesse https://petrolina.1doc.com.br/verificacao/9B10-E17A-1EC7-A6F5 e informe o código 9B10-E17A-1EC7-A6F5

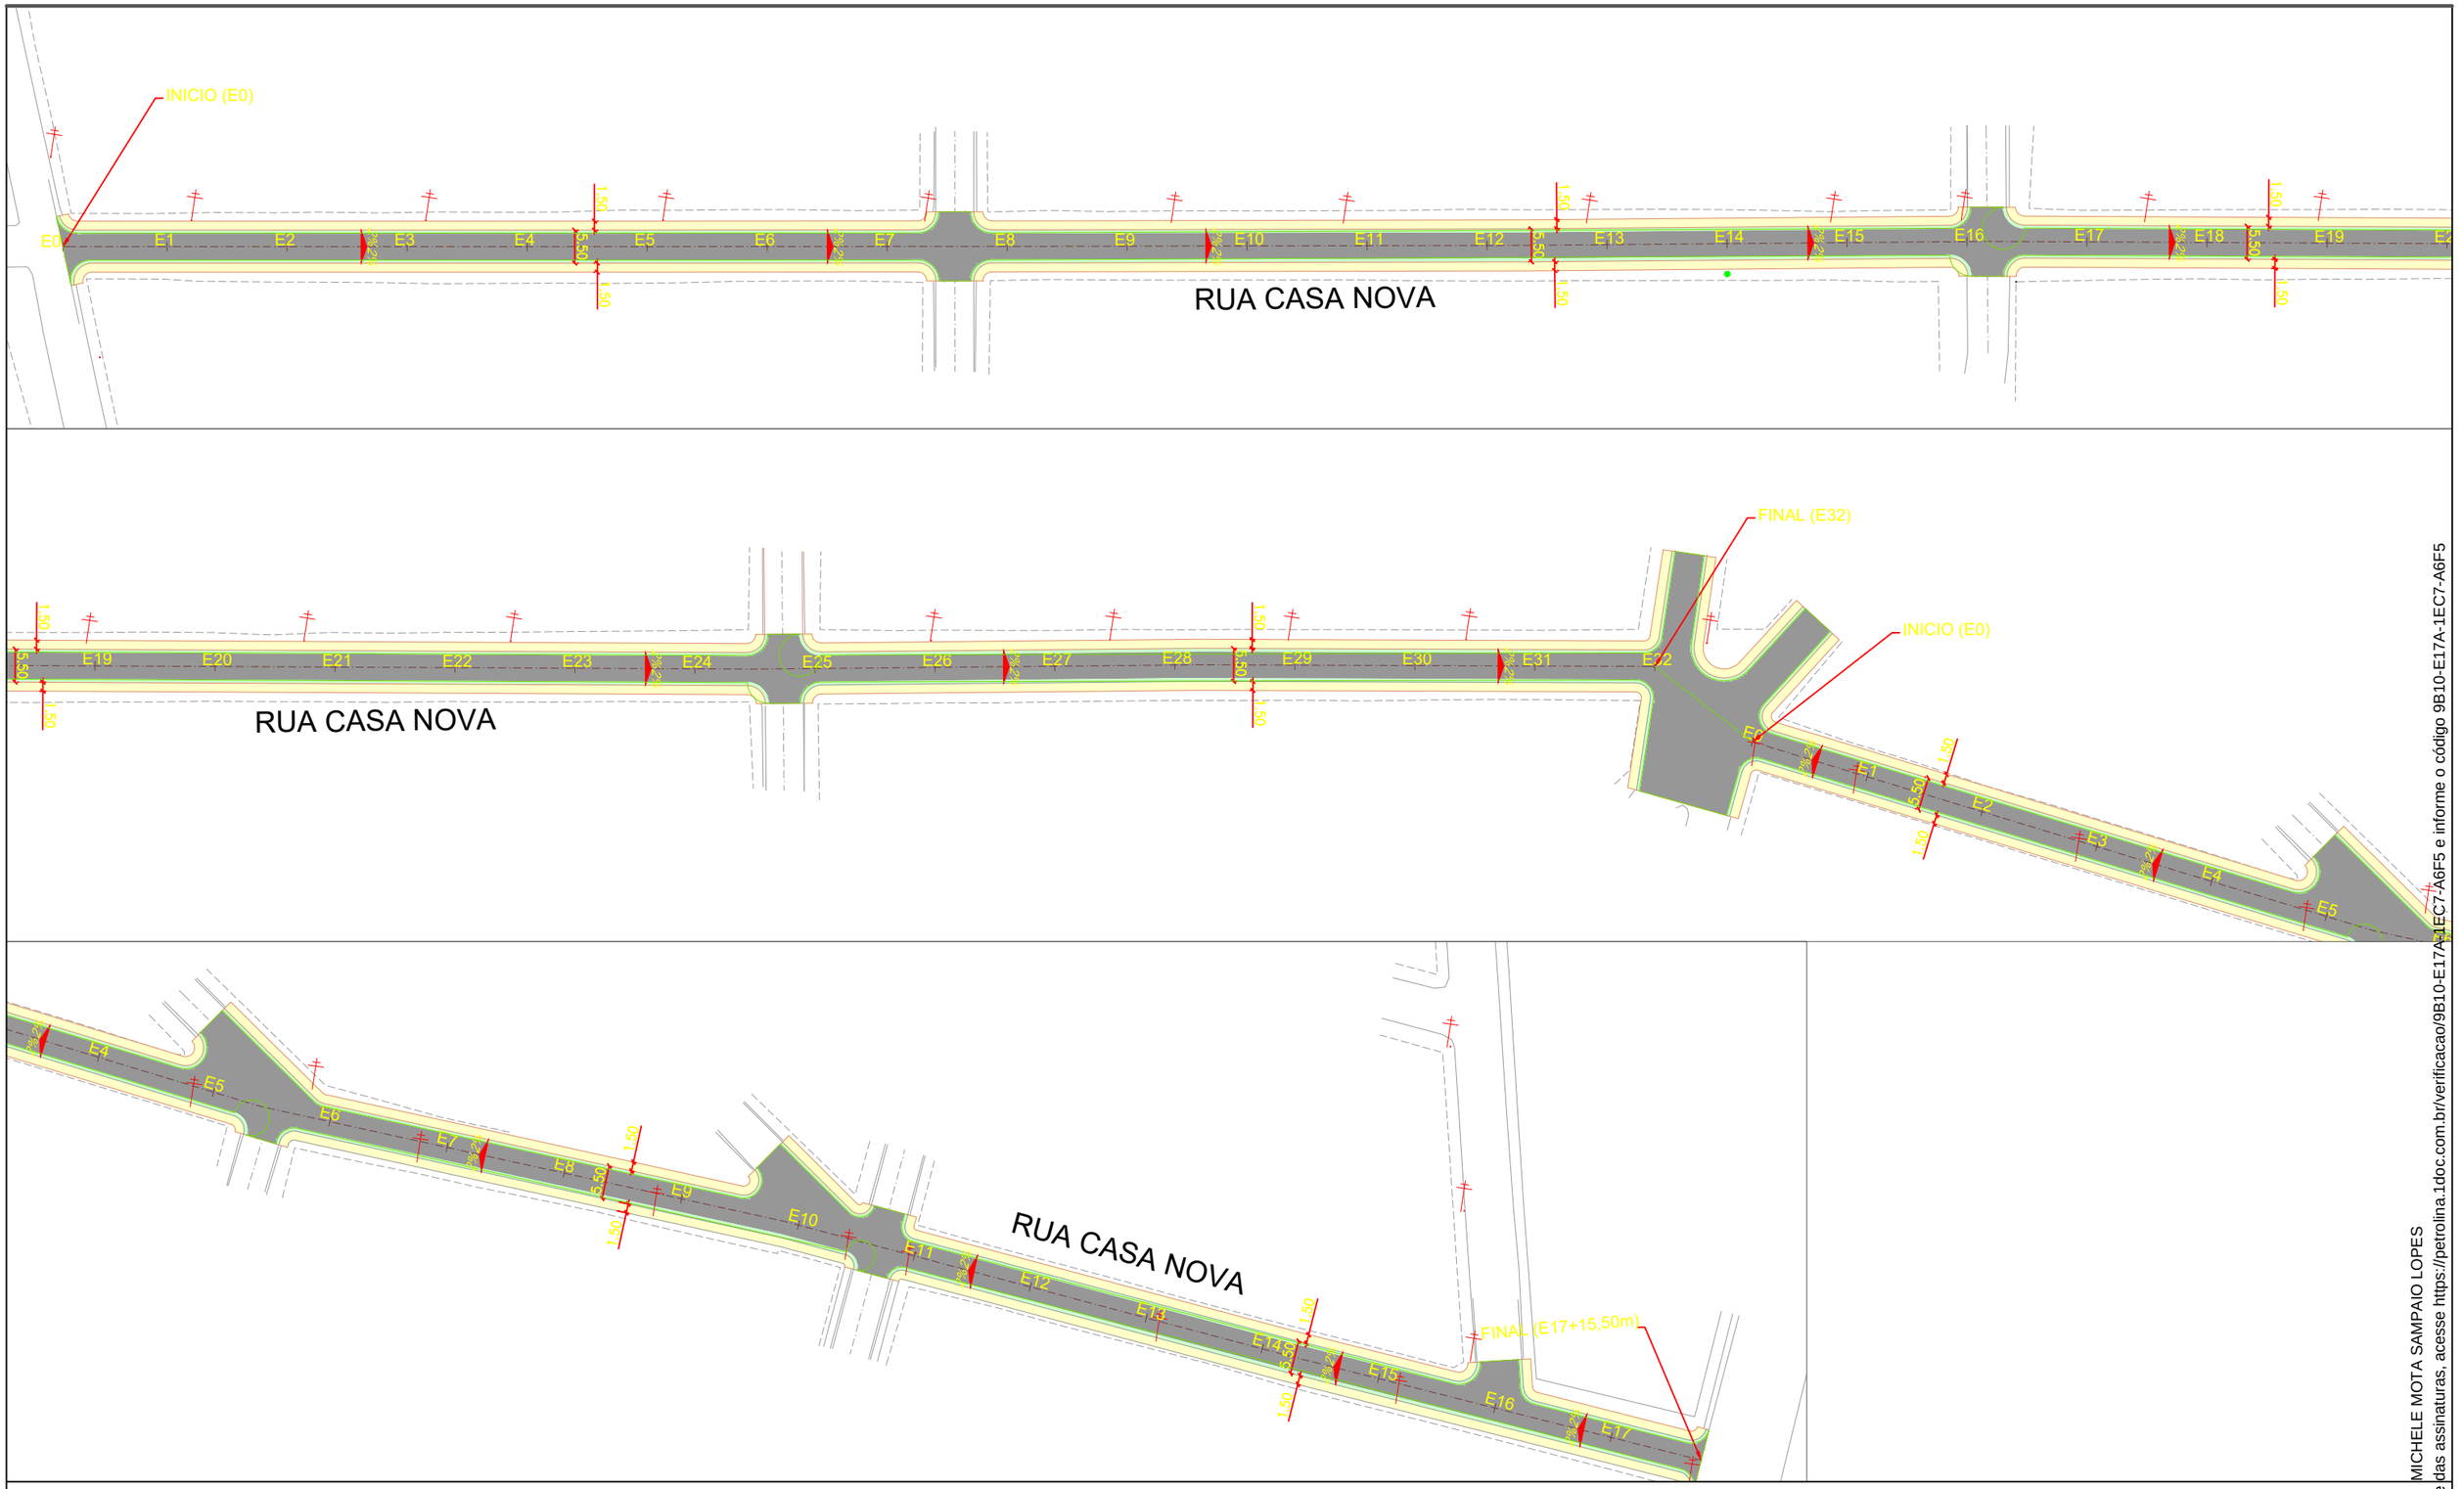

Passeio
Pista
Inclinação do Pavimento
Direcionamento de Fluxo
0 1 2
Eixo Pista
Simples seccionada (LFO-2)
Simples contínua (LFO-1)

PETROLINA PREFEITURA | SECRETARIA DE INFRAESTRUTURA E MOBILIDADE

PREFEITURA MUNICIPAL DE PETROLINA - SECRETARIA DE INFRAESTRURUA E MOBILIDADE

RUA PEDRA GRANDE, RUA CAATINGUINHA , RUA CASA NOVA - BAIRRO JARDIM MARAVILHA

PROJETO GEOMÉTRICO

GEOM-05-05

Assinado por 1 pessoa: MICHELE MOTA SAMPAIO LOPES
Para verificar a validade das assinaturas, acesse https://petrolina.1doc.com.br/verificacao/9B10-E17A-1EC7-A6F5 e informe o código 9B10-E17A-1EC7-A6F5

DETALHE 01 – MÉTODO EXECUTIVO

SEM ESCALA

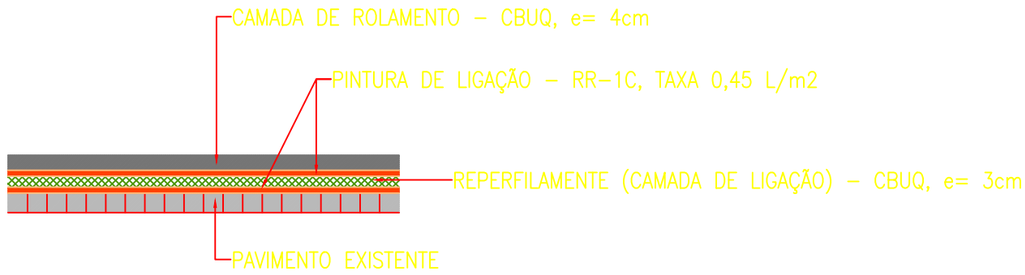

DETALHE 02 – MÉTODO EXECUTIVO DO PASSEIO

SEM ESCALA

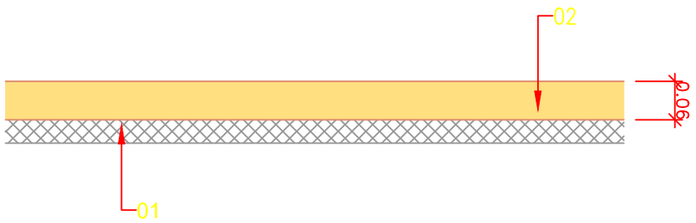

01 - REGULARIZAÇÃO E COMPACTAÇÃO DO SUBLEITO, G.C ≥ 100%.

02 - PASSEIO EM CONCRETO MOLDADO IN LOCO, USINADO, ACABAMENTO CONVENCIONAL ESP. 6 CM FCK MINIMO ≥ 25 MPa.

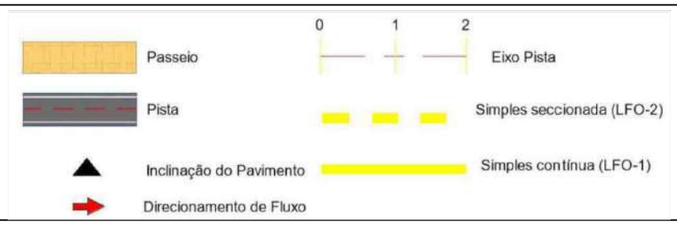

PETROLINA PREFEITURA | SECRETARIA DE INFRAESTRUTURA E MOBILIDADE

PREFEITURA MUNICIPAL DE PETROLINA - SECRETARIA DE INFRAESTRURUA E MOBILIDADE

RUA PEDRA GRANDE, RUA CAATINGUINHA , RUA CASA NOVA - BAIRRO JARDIM MARAVILHA

PROJETO DE PAVIMENTAÇÃO

PAV-01-05

Assinado por 1 pessoa: MICHELE MOTA SAMPAIO LOPES
Para verificar a validade das assinaturas, acesse https://petrolina.1doc.com.br/verificacao/9B10-E17A-1EC7-A6F5 e informe o código 9B10-E17A-1EC7-A6F5

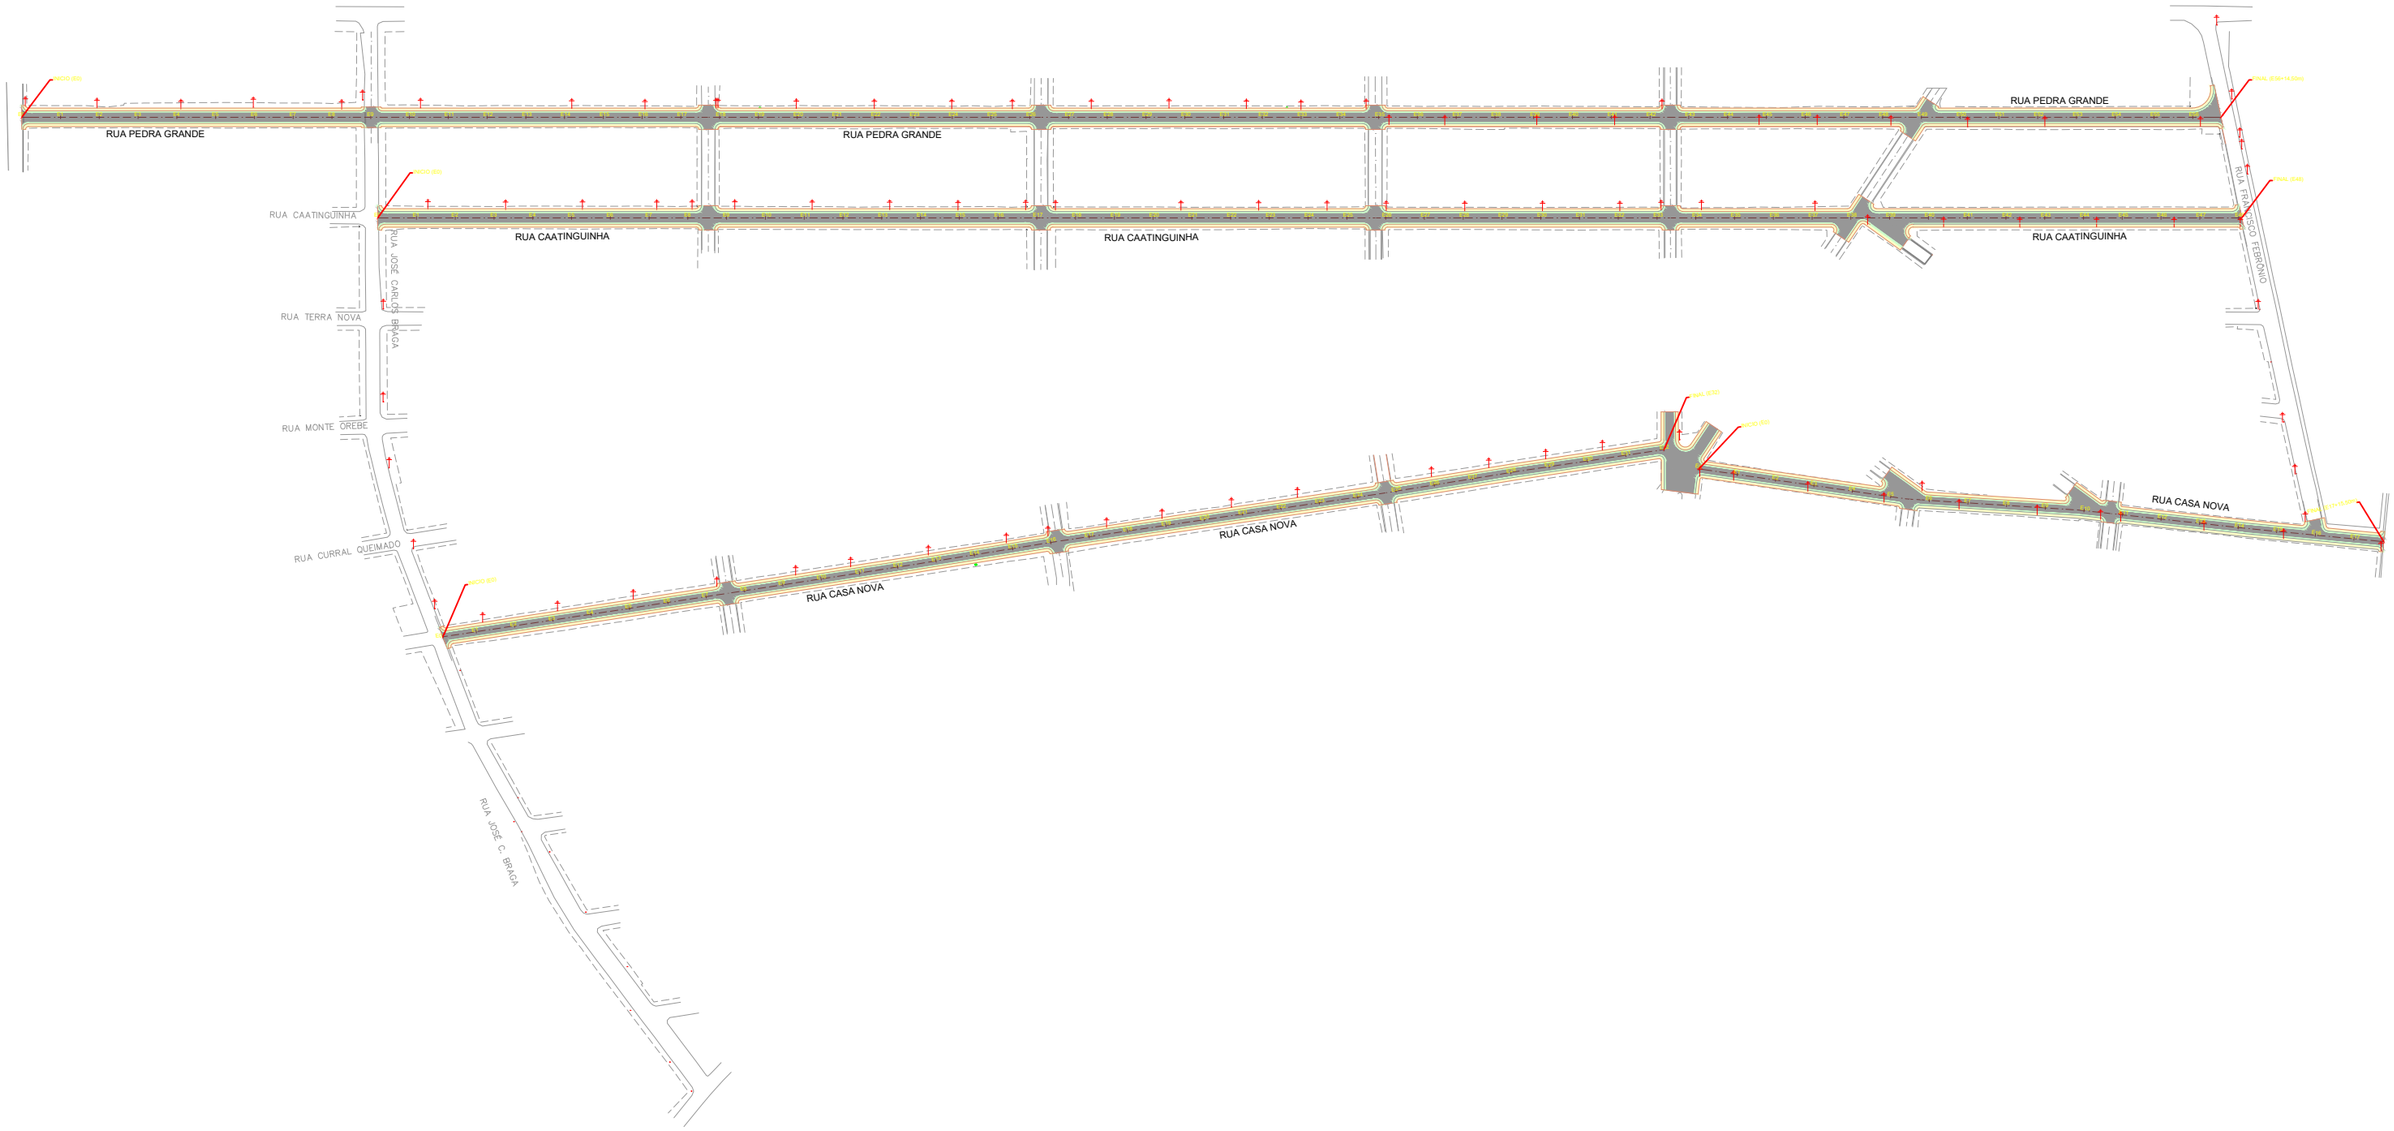

0 1 2

Passeio — Eixo Pista

Pista — Simples seccionada (LFO-2)

Inclinação do Pavimento — Simples contínua (LFO-1)

Direcionamento de Fluxo

PETROLINA PREFEITURA | SECRETARIA DE INFRAESTRUTURA E MOBILIDADE

PREFEITURA MUNICIPAL DE PETROLINA - SECRETARIA DE INFRAESTRURUA E MOBILIDADE

RUA PEDRA GRANDE, RUA CAATINGUINHA , RUA CASA NOVA - BAIRRO JARDIM MARAVILHA

PROJETO DE PAVIMENTAÇÃO - IMPLANTAÇÃO

PAV-02-05

Assinado por 1 pessoa: MICHELE MOTA SAMPAIO LOPES
Para verificar a validade das assinaturas, acesse https://petrolina.1doc.com.br/verificacao/9B10-E17A-1EC7-A6F5 e informe o código 9B10-E17A-1EC7-A6F5

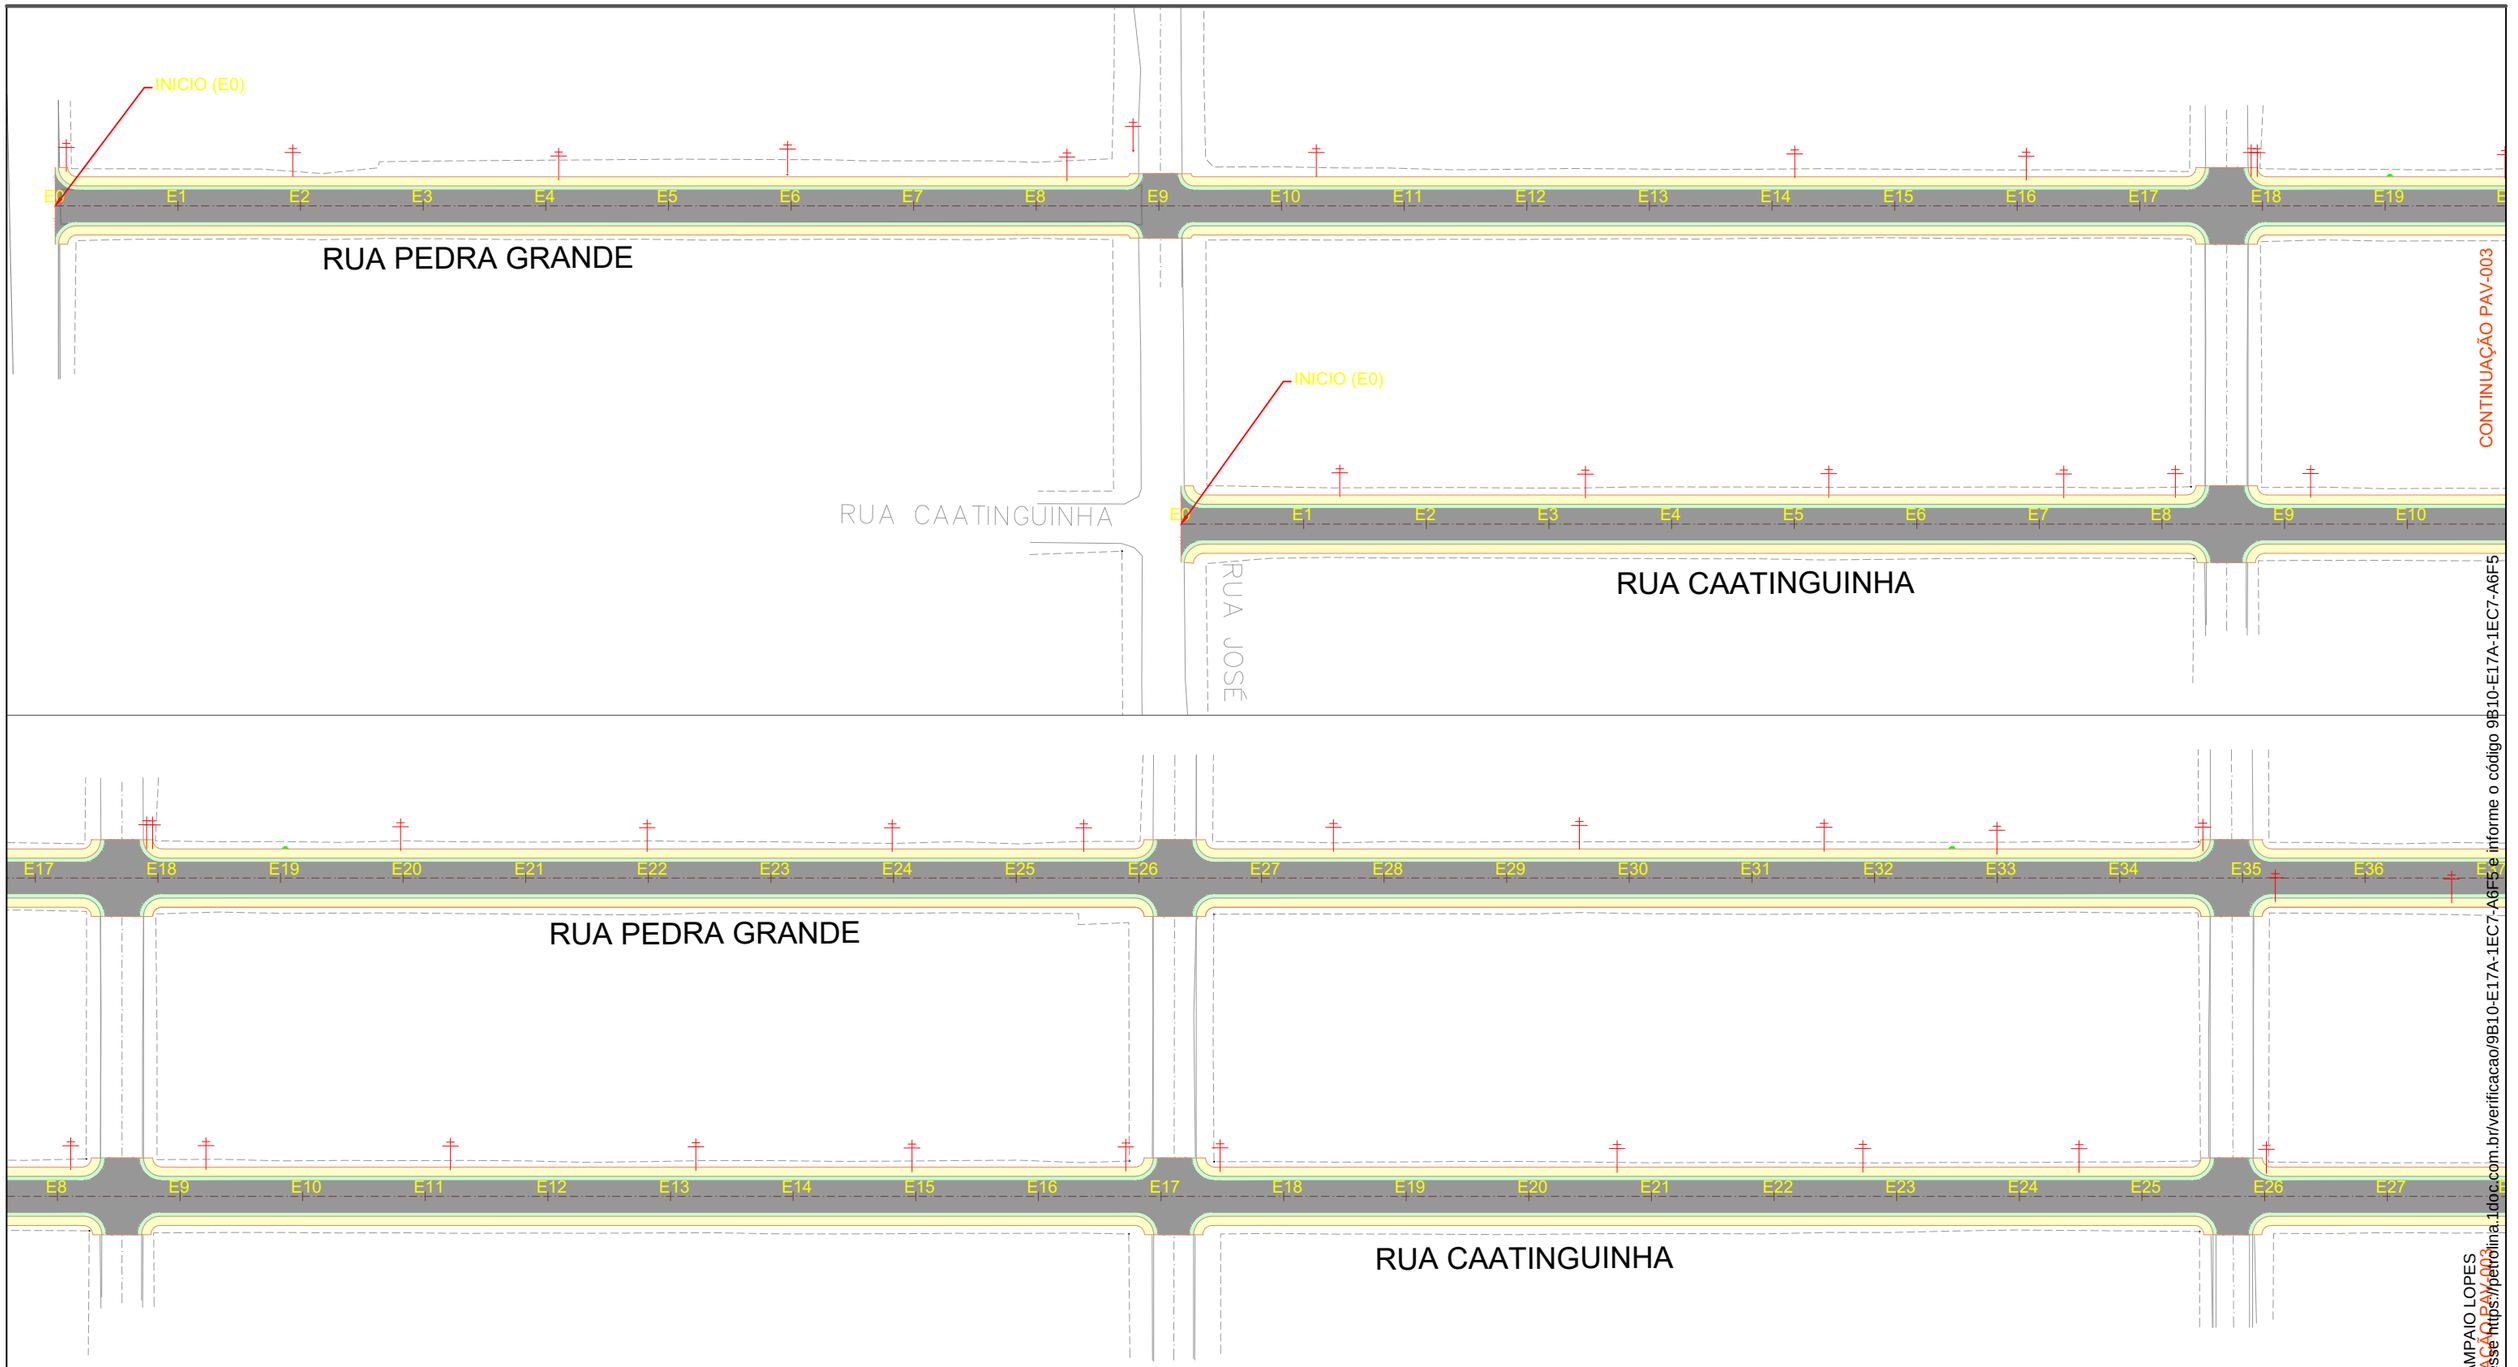

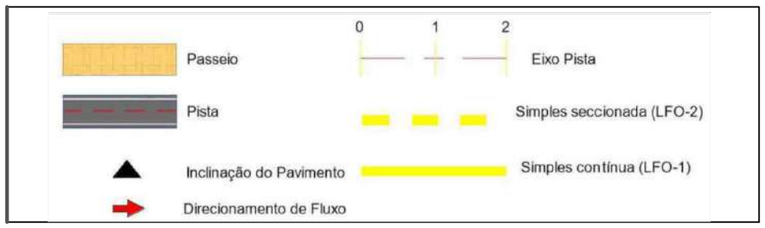

PETROLINA PREFEITURA | SECRETARIA DE INFRAESTRUTURA E MOBILIDADE

PREFEITURA MUNICIPAL DE PETROLINA - SECRETARIA DE INFRAESTRURUA E MOBILIDADE

RUA PEDRA GRANDE, RUA CAATINGUINHA , RUA CASA NOVA - BAIRRO JARDIM MARAVILHA

PROJETO DE PAVIMENTAÇÃO

PAV-03-05

Assinado por 1 pessoa: MICHELE MOTA SAMPAIO LOPES
Para verificar a validade das assinaturas, acesse https://petrolina.1doc.com.br/verificacao/9B10-E17A-1EC7-A6F5 e informe o código 9B10-E17A-1EC7-A6F5

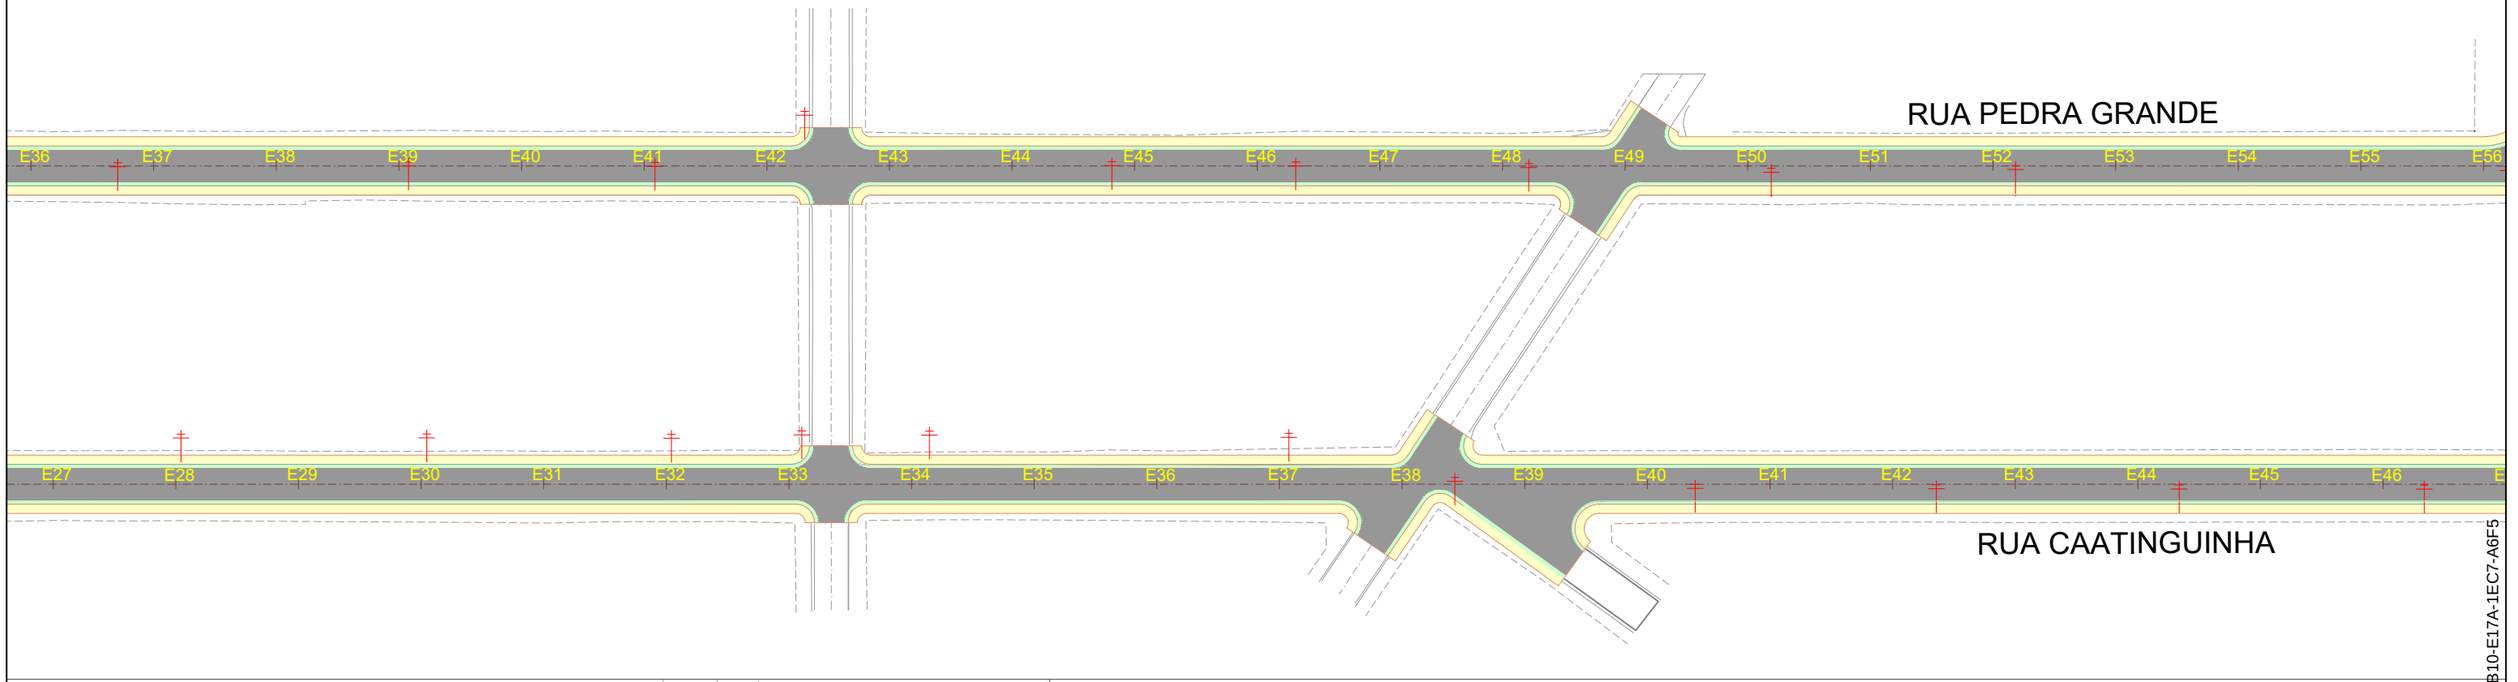

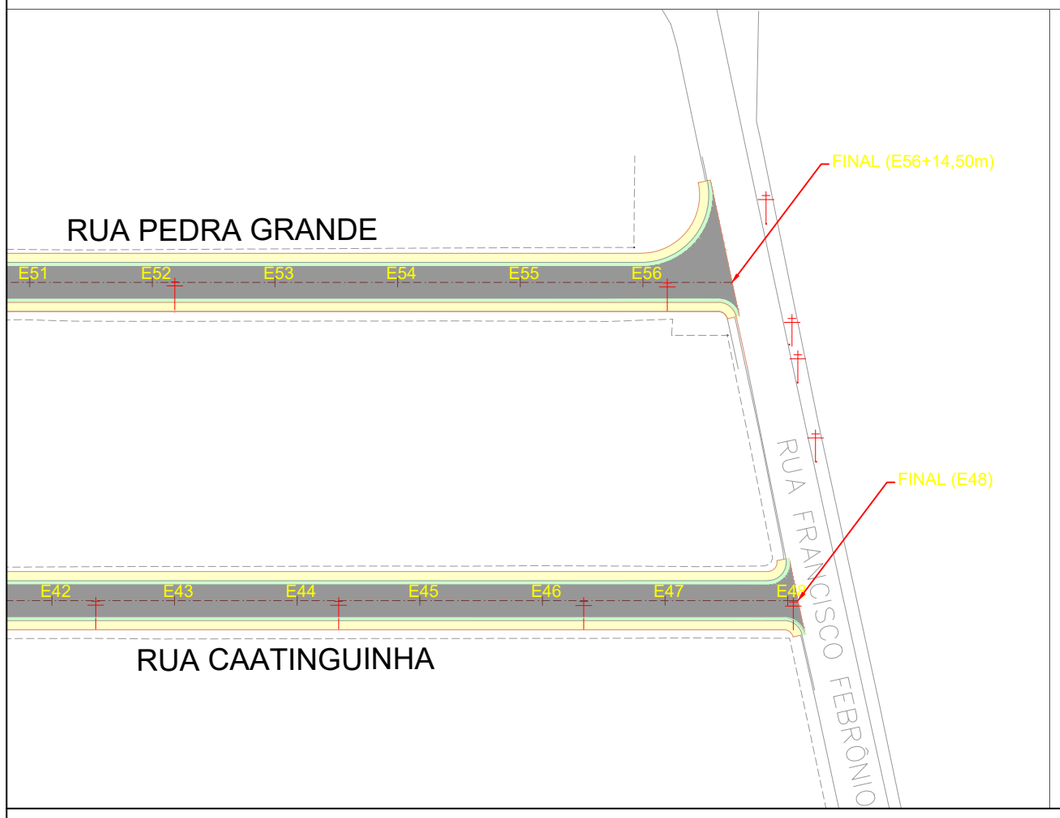

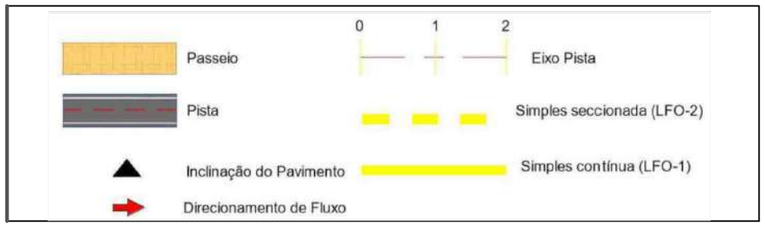

PETROLINA PREFEITURA | SECRETARIA DE INFRAESTRUTURA E MOBILIDADE

PREFEITURA MUNICIPAL DE PETROLINA - SECRETARIA DE INFRAESTRURUA E MOBILIDADE

RUA PEDRA GRANDE, RUA CAATINGUINHA , RUA CASA NOVA - BAIRRO JARDIM MARAVILHA

PROJETO DE PAVIMENTAÇÃO

PAV-04-05

Assinado por 1 pessoa: MICHELE MOTA SAMPAIO LOPES
Para verificar a validade das assinaturas, acesse https://petrolina.1doc.com.br/verificacao/9B10-E17A-1EC7-A6F5 e informe o código 9B10-E17A-1EC7-A6F5

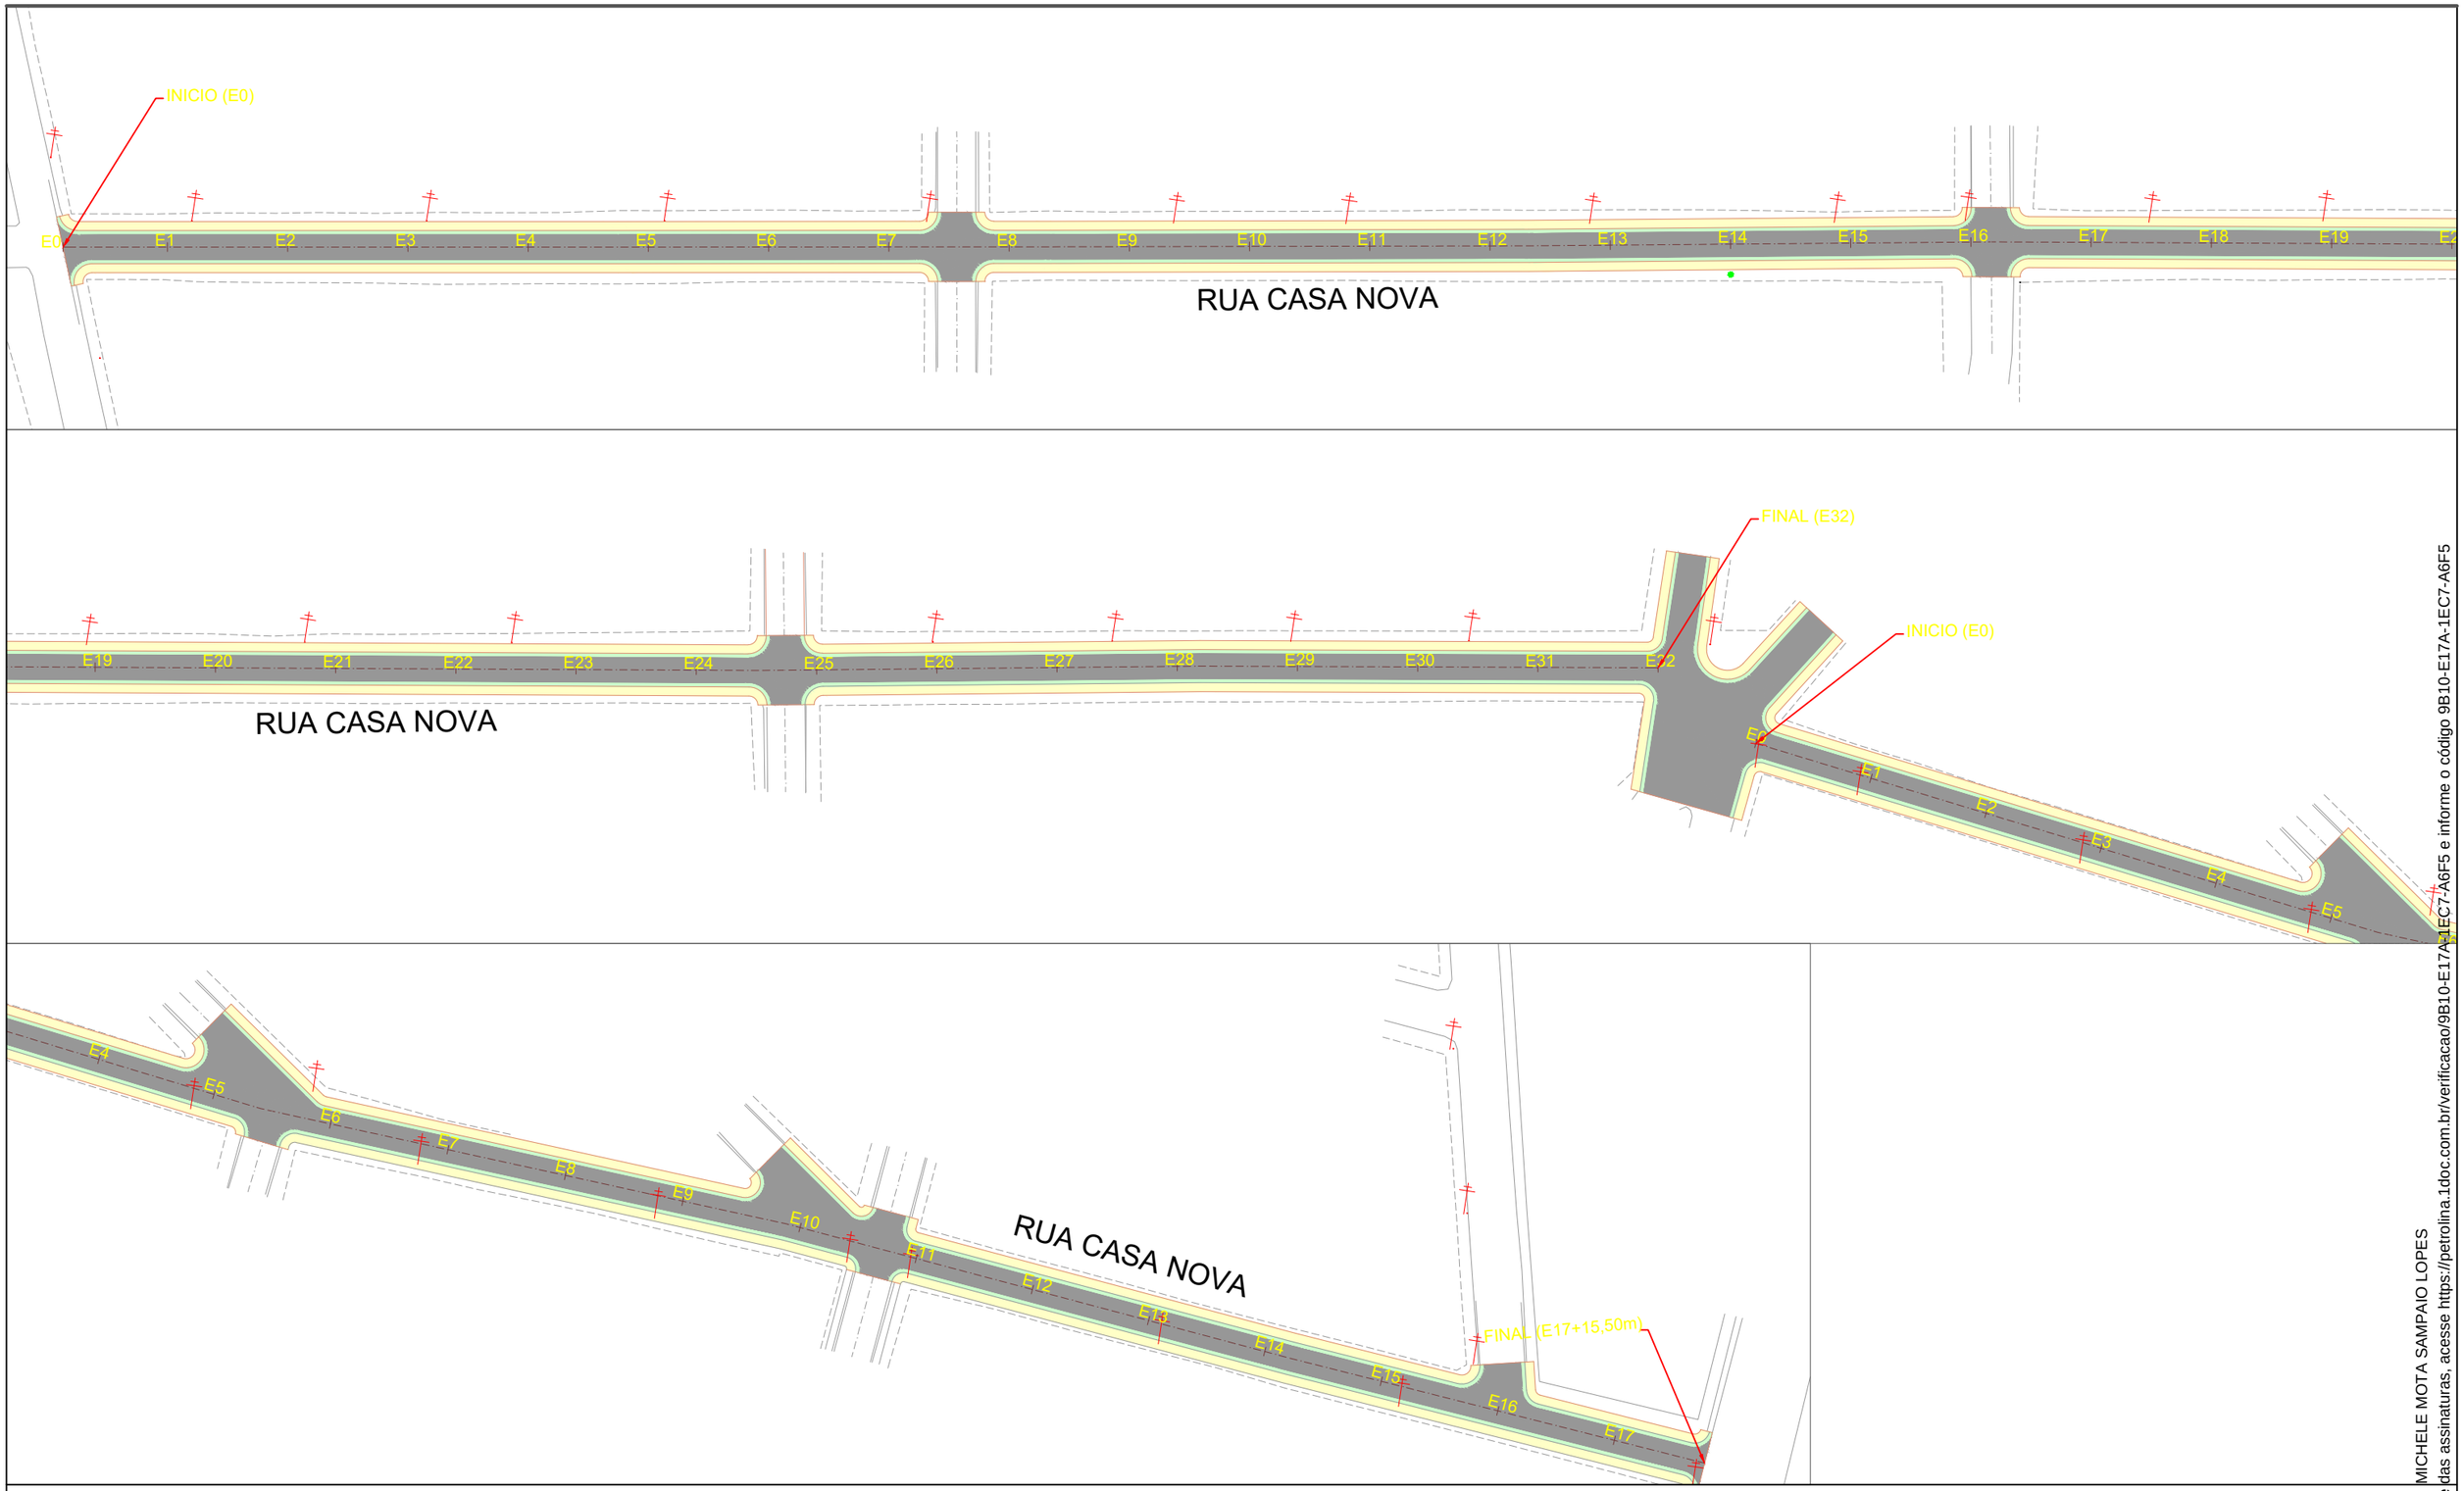

0 1 2

Passeio

Pista

Inclinação do Pavimento

Direcionamento de Fluxo

Eixo Pista

Simples seccionada (LFO-2)

Simples contínua (LFO-1)

PETROLINA PREFEITURA | SECRETARIA DE INFRAESTRUTURA E MOBILIDADE

PREFEITURA MUNICIPAL DE PETROLINA - SECRETARIA DE INFRAESTRURUA E MOBILIDADE

RUA PEDRA GRANDE, RUA CAATINGUINHA , RUA CASA NOVA - BAIRRO JARDIM MARAVILHA

PROJETO DE PAVIMENTAÇÃO

PAV-05-05

Assinado por 1 pessoa: MICHELE MOTA SAMPAIO LOPES
Para verificar a validade das assinaturas, acesse https://petrolina.1doc.com.br/verificacao/9B10-E17A-1EC7-A6F5 e informe o código 9B10-E17A-1EC7-A6F5

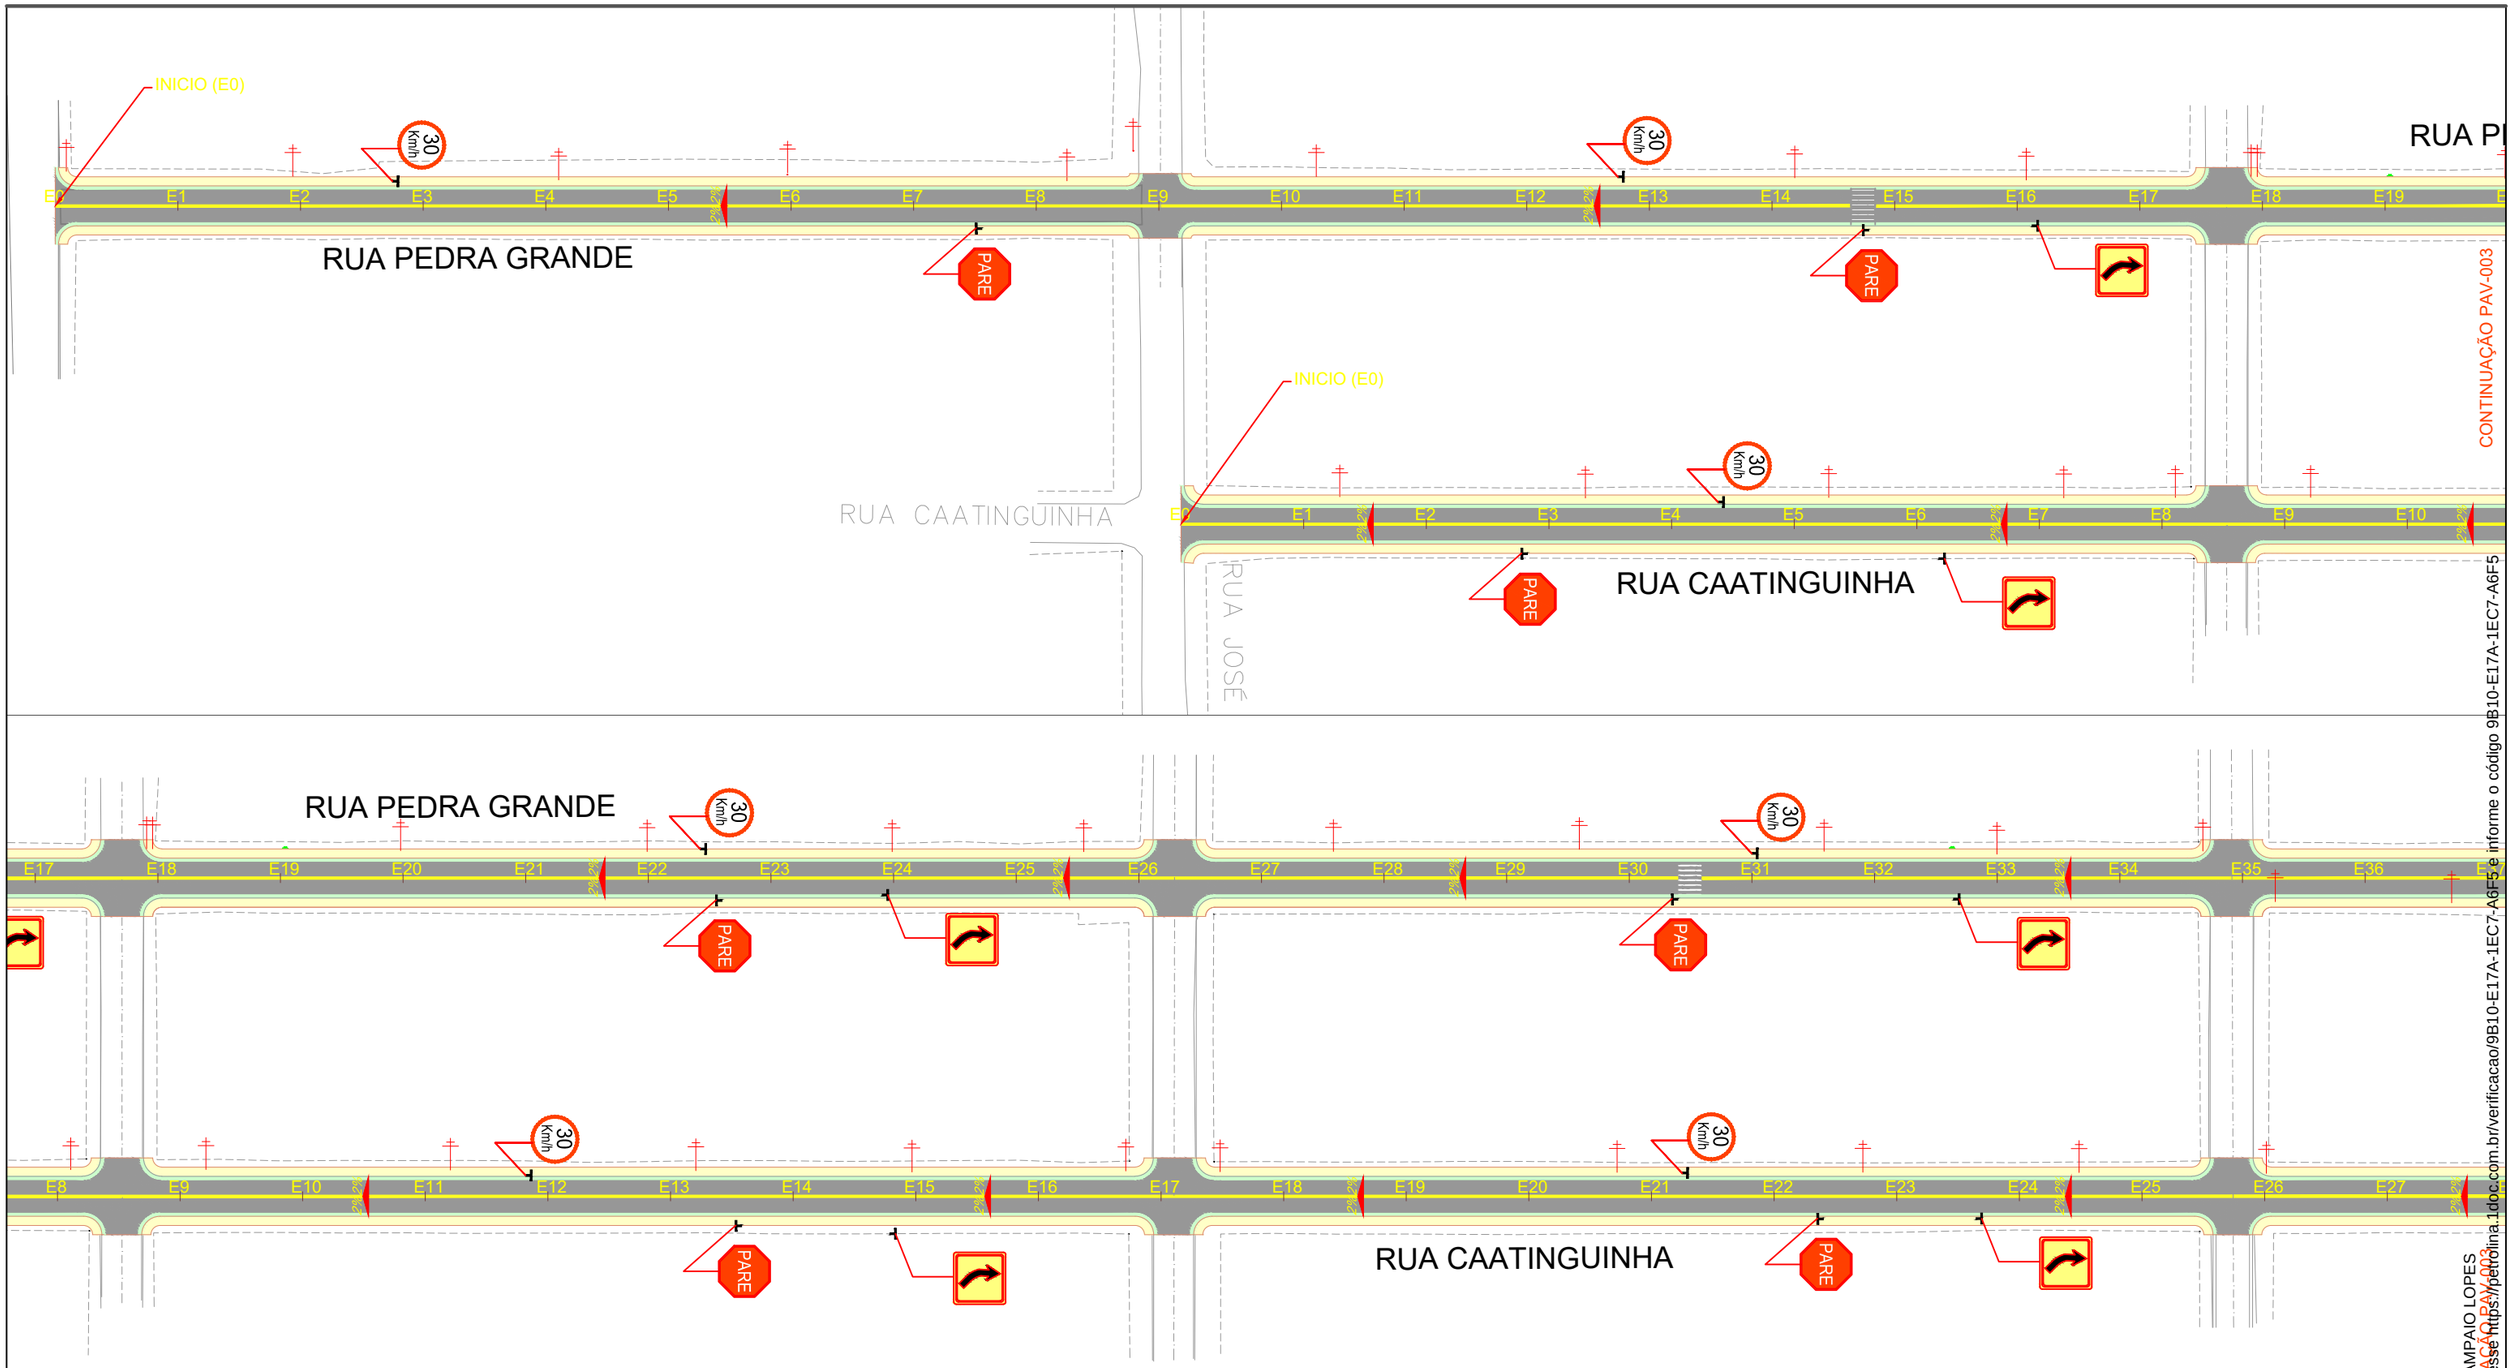

PETROLINA PREFEITURA | SECRETARIA DE INFRAESTRUTURA E MOBILIDADE

PREFEITURA MUNICIPAL DE PETROLINA - SECRETARIA DE INFRAESTRURUA E MOBILIDADE

RUA PEDRA GRANDE, RUA CAATINGUINHA , RUA CASA NOVA - BAIRRO JARDIM MARAVILHA

PROJETO DE SINALIZAÇÃO

SIN-01-04

Assinado por 1 pessoa: MICHELE MOTA SAMPAIO LOPES
Para verificar a validade das assinaturas, acesse https://petrolina.1doc.com.br/verificacao/9B10-E17A-1EC7-A6F5 e informe o código 9B10-E17A-1EC7-A6F5

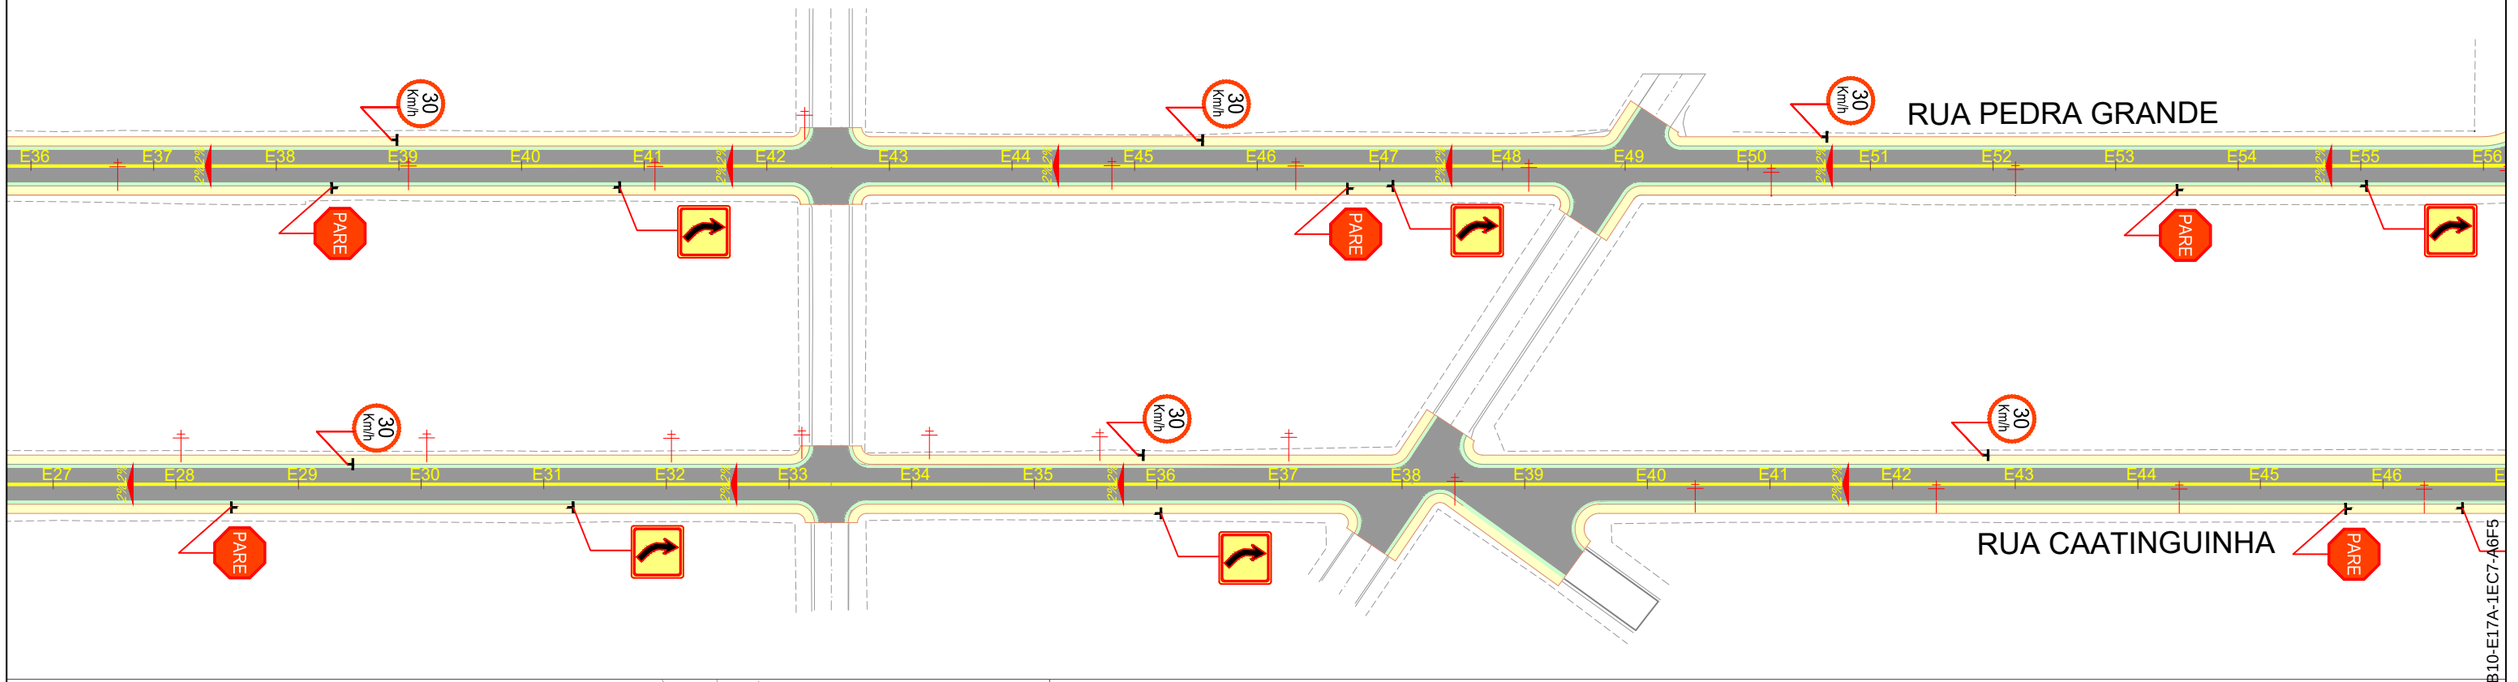

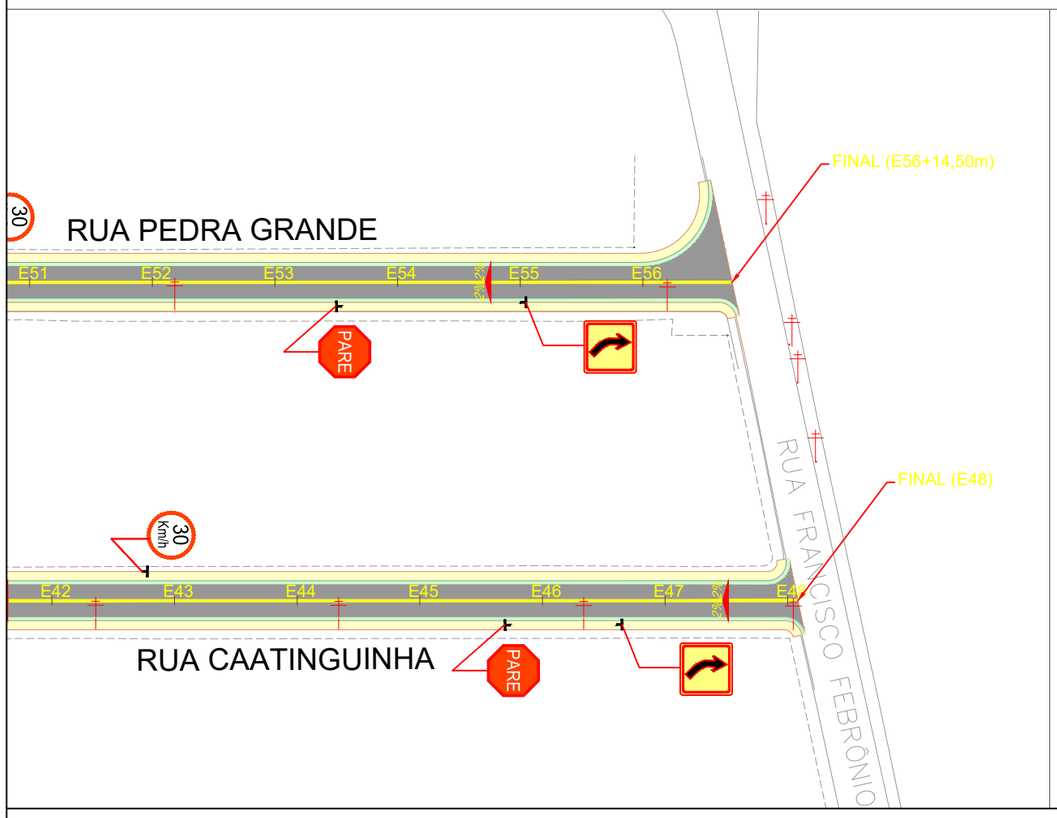

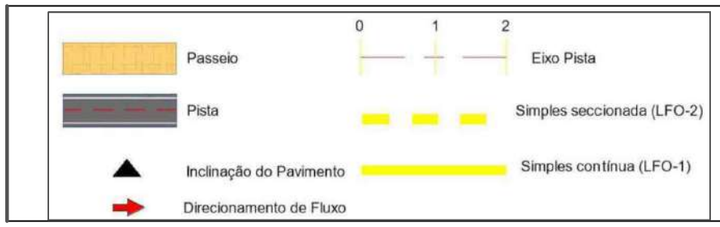

PETROLINA PREFEITURA | SECRETARIA DE INFRAESTRUTURA E MOBILIDADE

PREFEITURA MUNICIPAL DE PETROLINA - SECRETARIA DE INFRAESTRURUA E MOBILIDADE

RUA PEDRA GRANDE, RUA CAATINGUINHA , RUA CASA NOVA - BAIRRO JARDIM MARAVILHA

PROJETO DE SINALIZAÇÃO

SIN-02-04

Assinado por 1 pessoa: MICHELE MOTA SAMPAIO LOPES
Para verificar a validade das assinaturas, acesse https://petrolina.1doc.com.br/verificacao/9B10-E17A-1EC7-A6F5 e informe o código 9B10-E17A-1EC7-A6F5

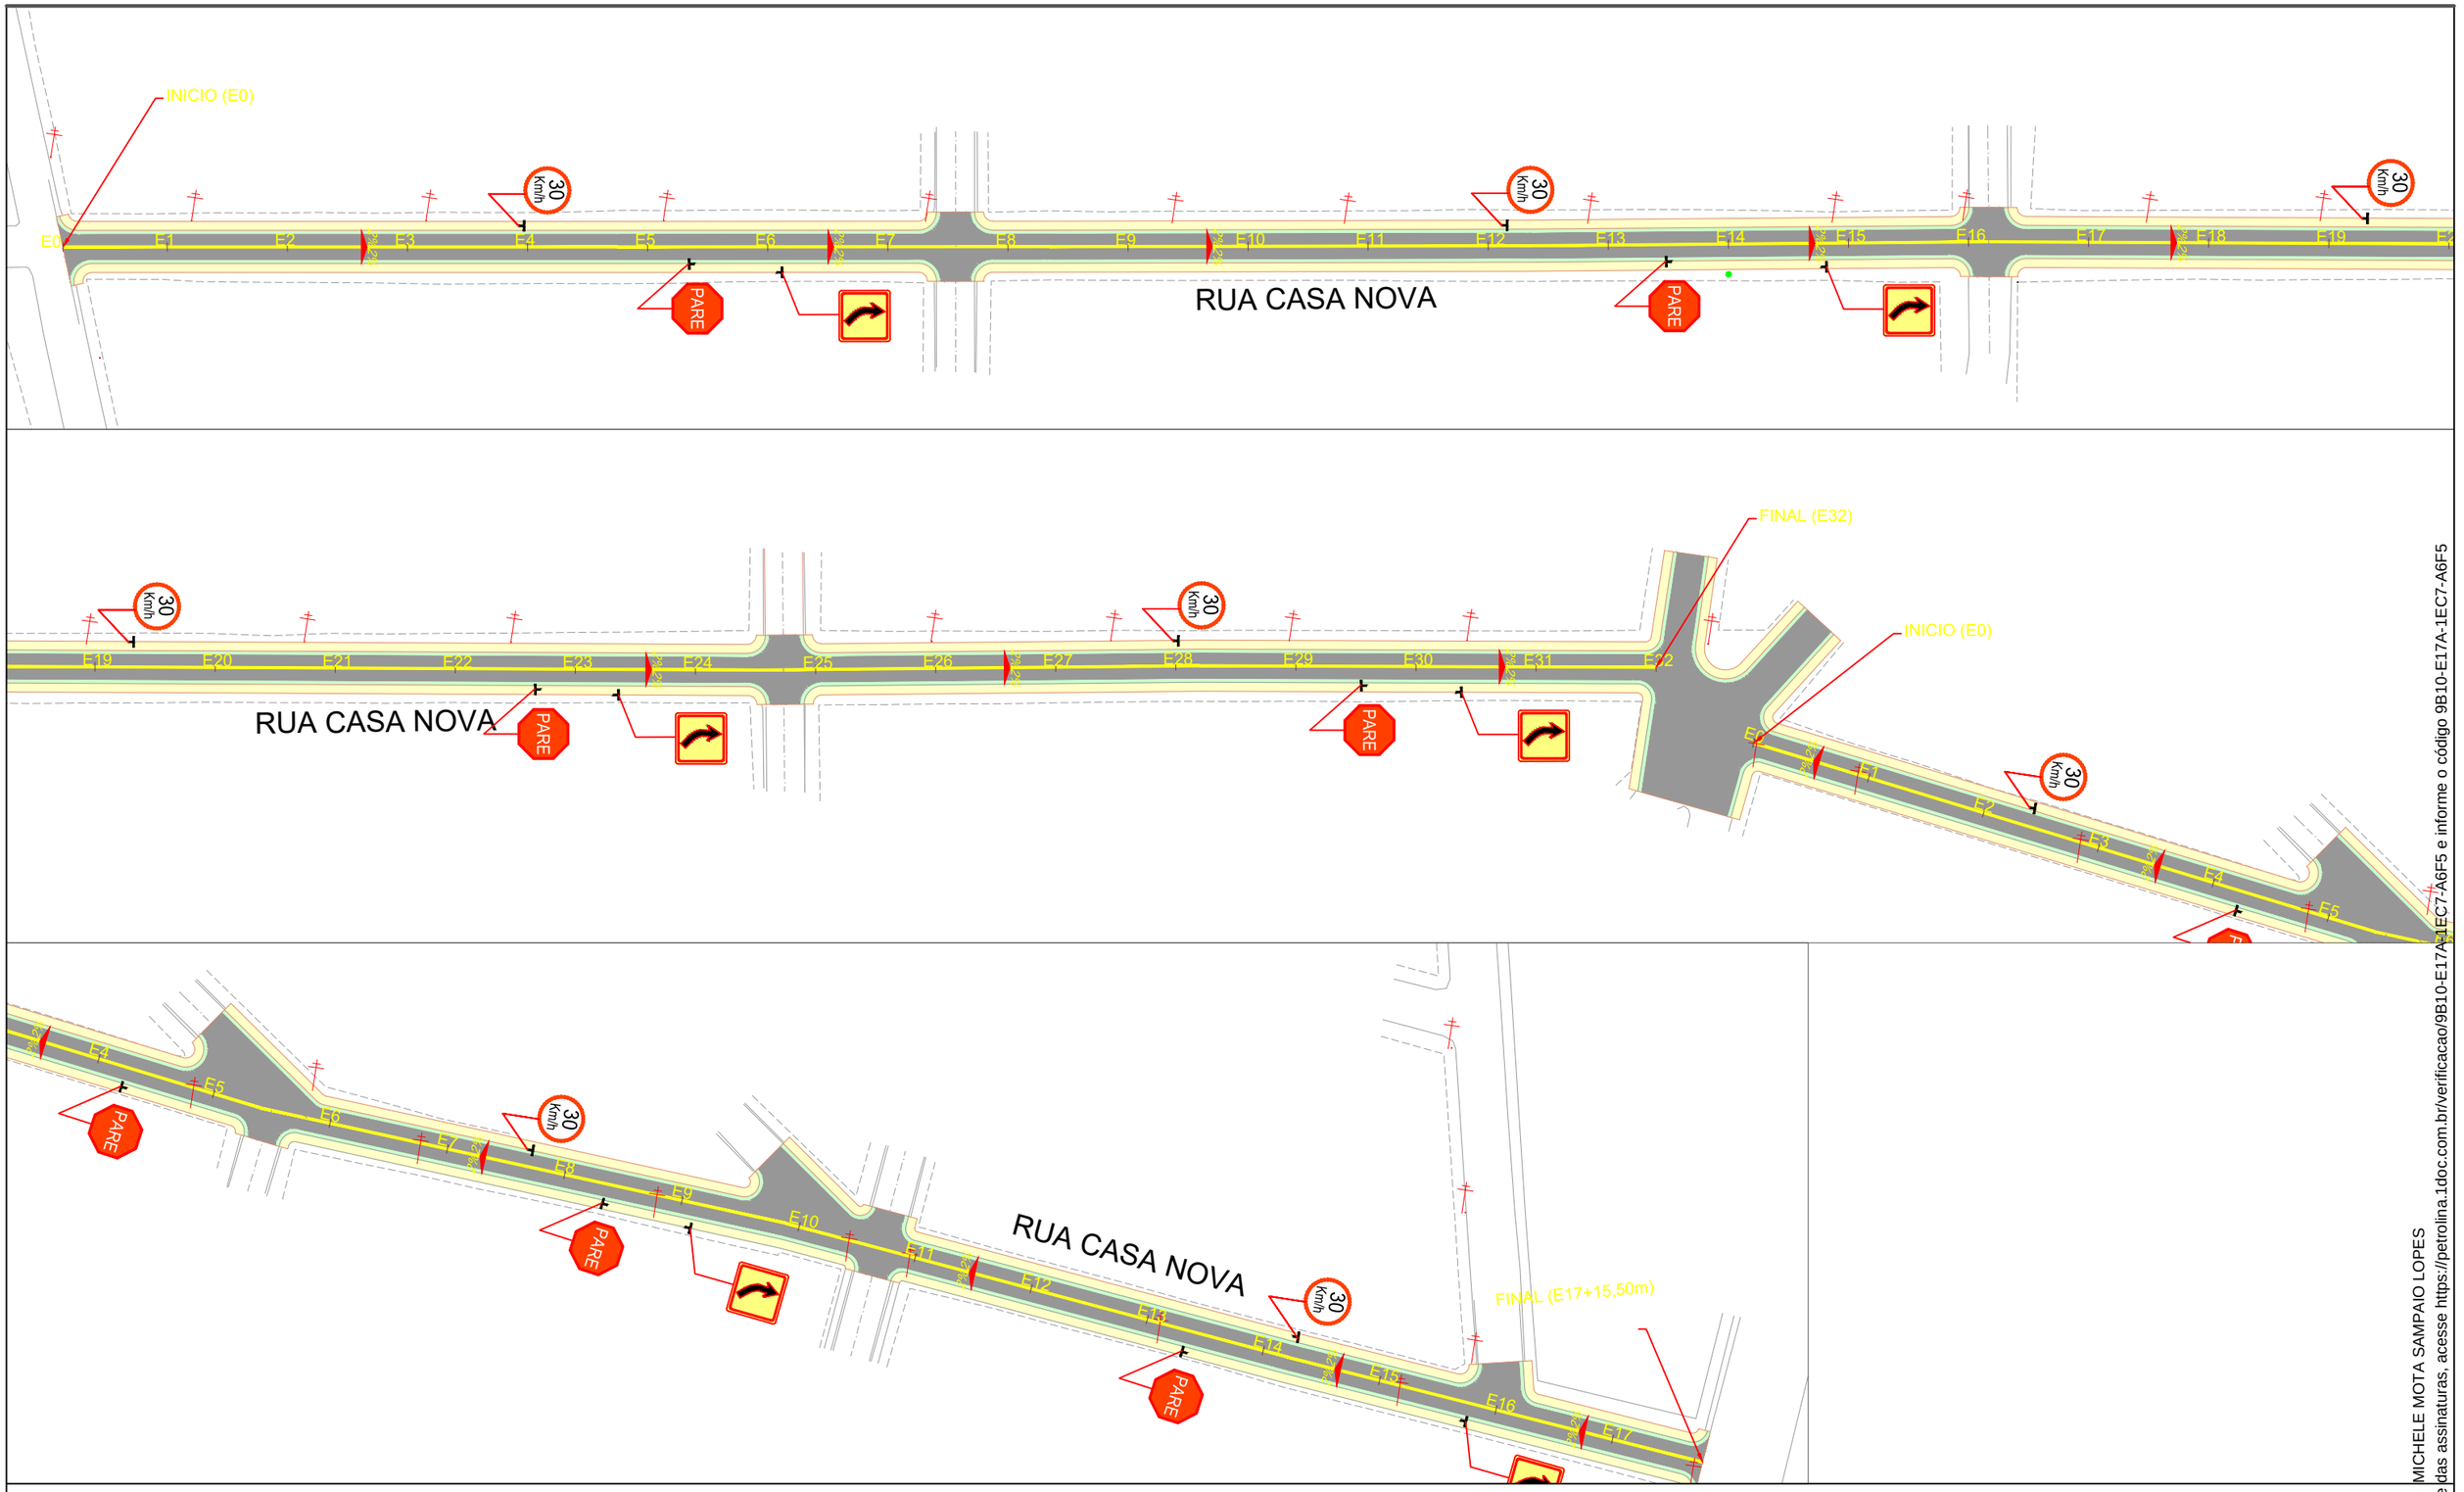

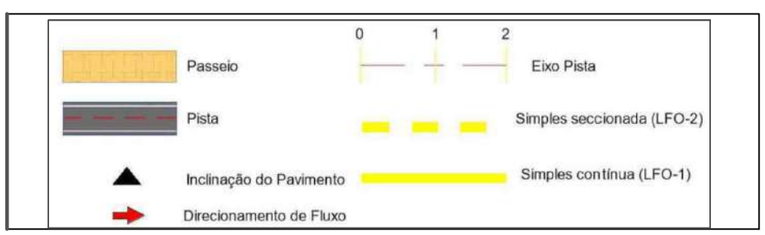

PETROLINA PREFEITURA | SECRETARIA DE INFRAESTRUTURA E MOBILIDADE

PREFEITURA MUNICIPAL DE PETROLINA - SECRETARIA DE INFRAESTRURUA E MOBILIDADE

RUA PEDRA GRANDE, RUA CAATINGUINHA , RUA CASA NOVA - BAIRRO JARDIM MARAVILHA

PROJETO DE SINALIZAÇÃO

SIN-03-04

Assinado por 1 pessoa: MICHELE MOTA SAMPAIO LOPES
Para verificar a validade das assinaturas, acesse https://petrolina.1doc.com.br/verificacao/9B10-E17A-1EC7-A6F5 e informe o código 9B10-E17A-1EC7-A6F5

SINALIZAÇÃO HORIZONTAL

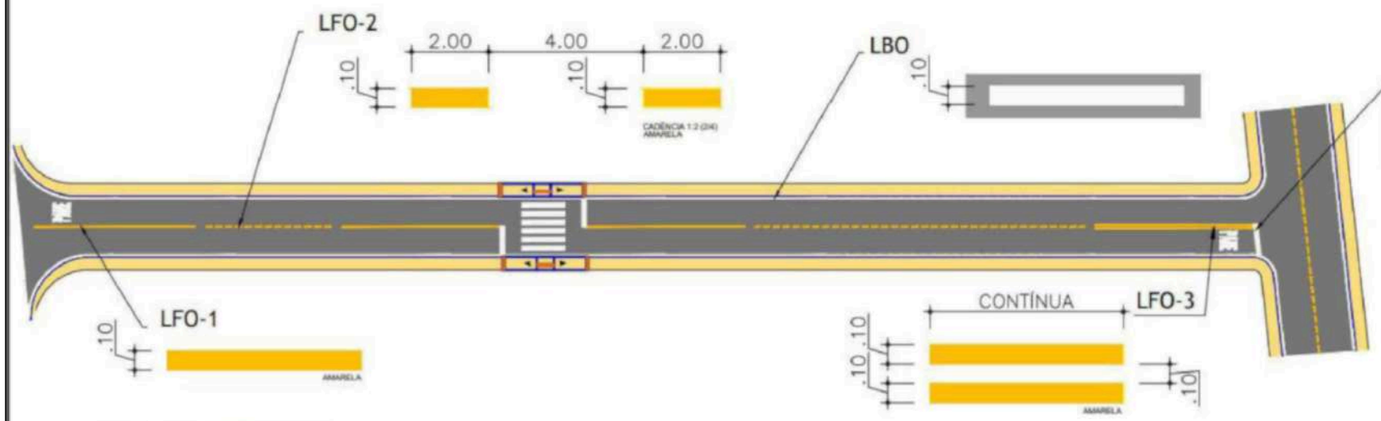

DETALHE DA TRAVESSIA DE PEDESTRES

COR: BRANCA

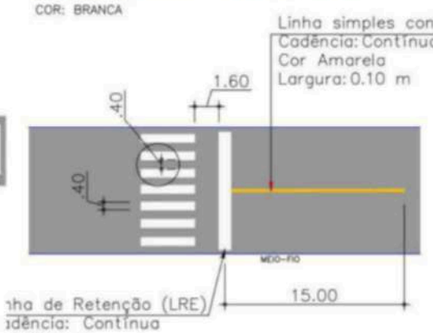

DETALHE LEGENDA DE SOLO - PARE

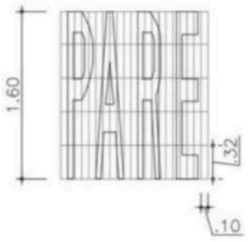

SINALIZAÇÃO VERTICAL

- **PLACAS DE REGULAMENTAÇÃO**



L = 0,25m
ORLA INTERNA: 0,028m
ORLA EXTERNA: 0,014m

ø = 0.40m
ORLA: 0,040m

- **PLACAS DE ADVERTÊNCIA**

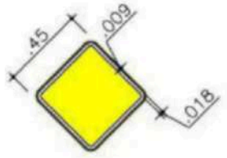

L = 0,45m
ORLA INTERNA: 0.018m
ORLA EXTERNA: 0,009m

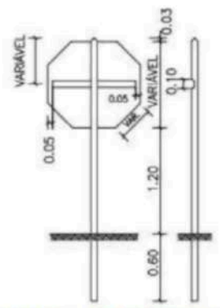

SINAL DE REGULAMENTAÇÃO DE PARADA OBRIGATÓRIA

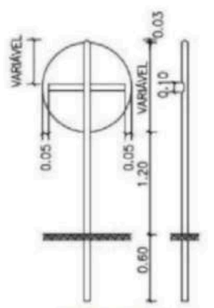

SINAIS DE REGULAMENTAÇÃO

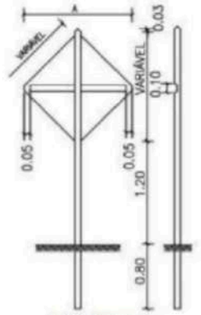

SINAIS DE ADVERTÊNCIA

- **REGULAMENTAÇÃO/ADVERTÊNCIA VIAS URBANAS**

TRECHOS EM TANGENTE >= 0.30m
TRECHOS EM CURVA >= 0.40m



DETALHE SINALIZAÇÃO VERTICAL

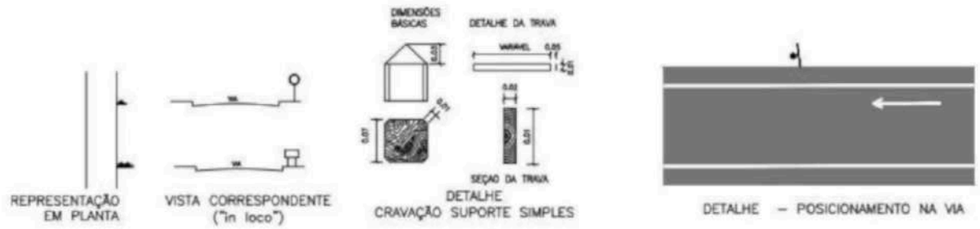

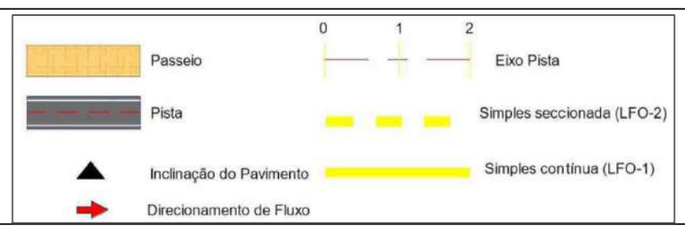

PETROLINA PREFEITURA | SECRETARIA DE INFRAESTRUTURA E MOBILIDADE

PREFEITURA MUNICIPAL DE PETROLINA - SECRETARIA DE INFRAESTRURUA E MOBILIDADE

BAIRRO JARDIM MARAVILHA

PROJETO DE SINALIZAÇÃO

SIN-04-04

Assinado por 1 pessoa: MICHELE MOTA SAMPAIO LOPES
Para verificar a validade das assinaturas, acesse https://petrolina.1doc.com.br/verificacao/9B10-E17A-1EC7-A6F5 e informe o código 9B10-E17A-1EC7-A6F5

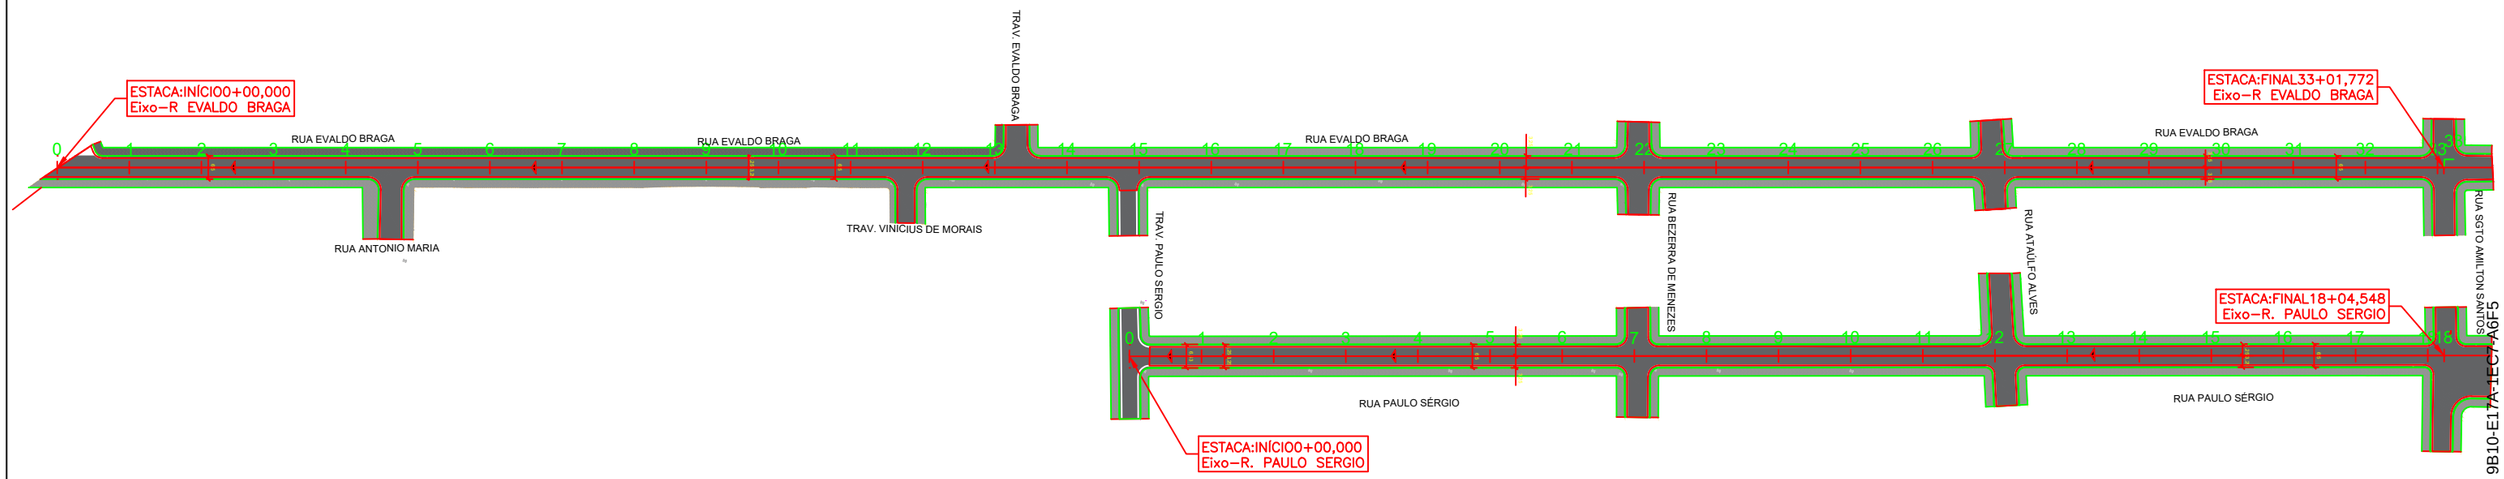

SEÇÃO TRANSVERSAL TÍPICA – RUA EVALDO BRAGA E PAULO SÉRGIO

SEM ESCALA

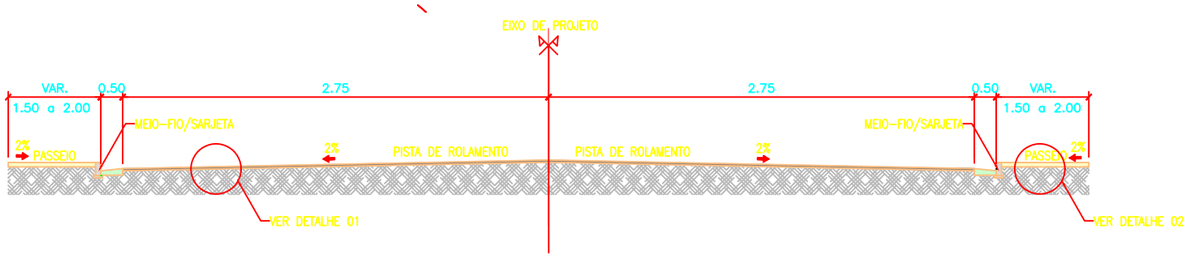

Passeio
Pista
Inclinação do Pavimento
Direcionamento de Fluxo
Eixo Pista
Simples seccionada (LFO-2)
Simples contínua (LFO-1)

PETROLINA PREFEITURA | SECRETARIA DE INFRAESTRUTURA E MOBILIDADE

PREFEITURA MUNICIPAL DE PETROLINA - SECRETARIA DE INFRAESTRURUA E MOBILIDADE

RUA PAULO SERGIO
RUA EVALDO BRAGA - OURO PRETO

PROJETO GEOMÉTRICO - IMPLANTAÇÃO

GEOM-01/05

Assinado por 1 pessoa: MICHELE MOTA SAMPAIO LOPES
Para verificar a validade das assinaturas, acesse https://petrolina.1doc.com.br/verificacao/9B10-E17A-1EC7-A6F5 e informe o código 9B10-E17A-1EC7-A6F5

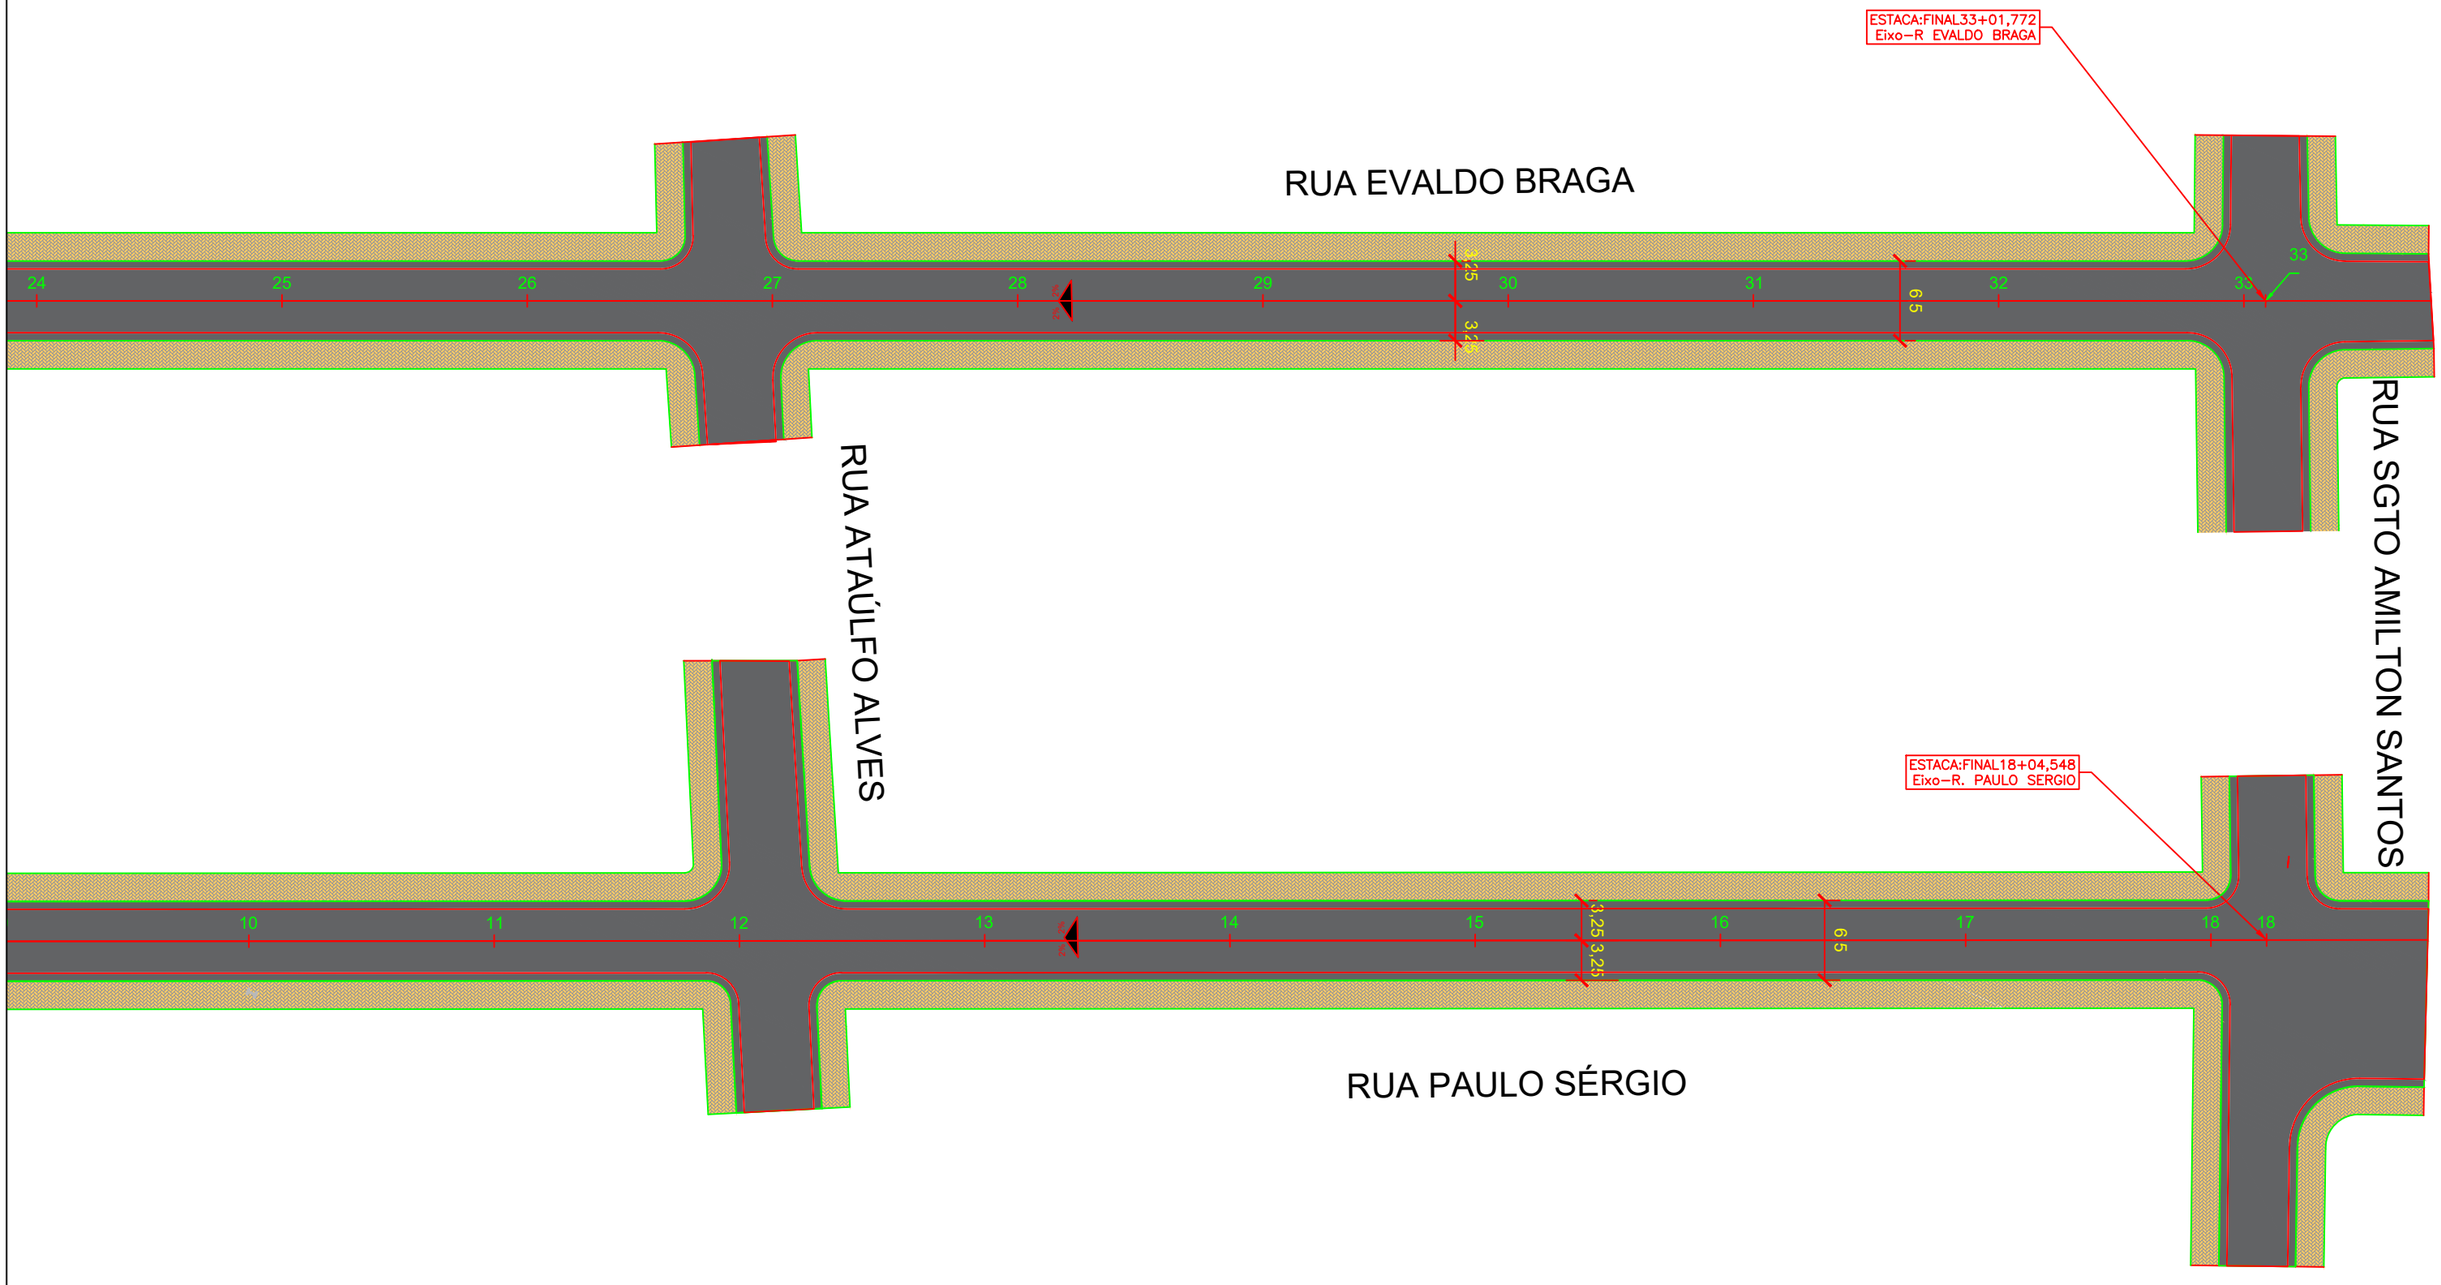

0 1 2

Passeio — Eixo Pista

Pista — Simples seccionada (LFO-2)

Inclinação do Pavimento — Simples contínua (LFO-1)

Direcionamento de Fluxo

PETROLINA PREFEITURA | SECRETARIA DE INFRAESTRUTURA E MOBILIDADE

PREFEITURA MUNICIPAL DE PETROLINA - SECRETARIA DE INFRAESTRURUA E MOBILIDADE

RUA PAULO SERGIO
RUA EVALDO BRAGA - OURO PRETO

PROJETO GEOMÉTRICO

GEOM-02/05

Assinado por 1 pessoa: MICHELE MOTA SAMPAIO LOPES
Para verificar a validade das assinaturas, acesse https://petrolina.1doc.com.br/verificacao/9B10-E17A-1EC7-A6F5 e informe o código 9B10-E17A-1EC7-A6F5

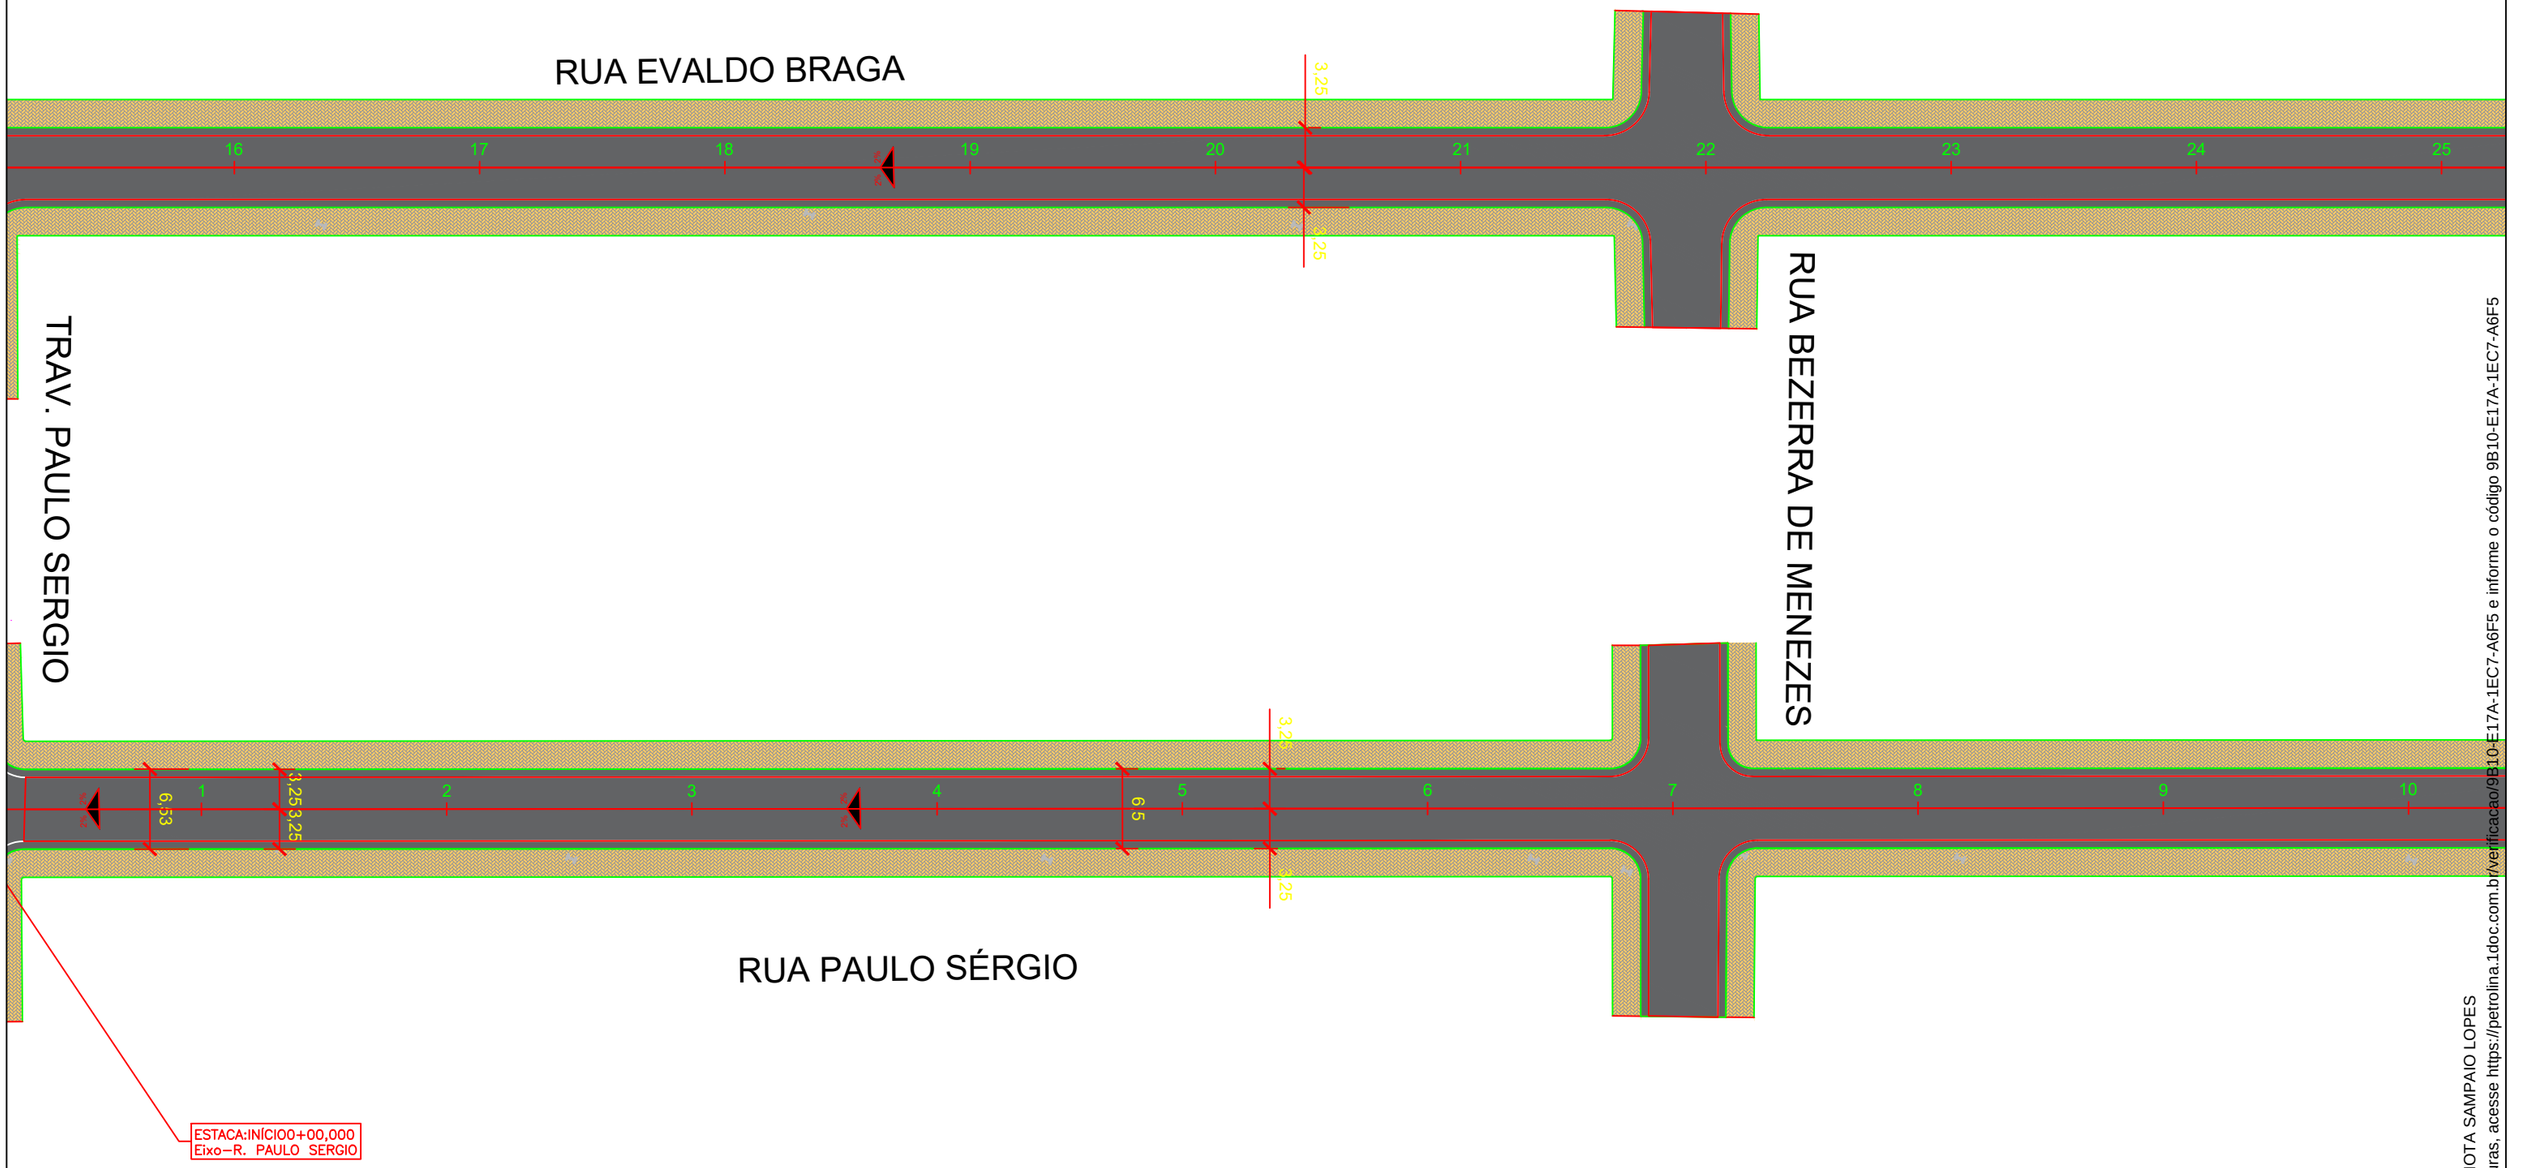

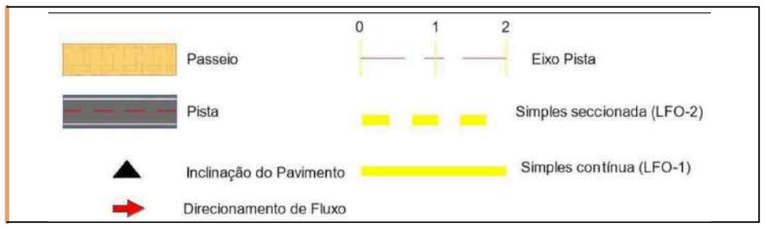

PETROLINA PREFEITURA | SECRETARIA DE INFRAESTRUTURA E MOBILIDADE

PREFEITURA MUNICIPAL DE PETROLINA - SECRETARIA DE INFRAESTRURUA E MOBILIDADE

RUA PAULO SERGIO
RUA EVALDO BRAGA - OURO PRETO

PROJETO GEOMÉTRICO

GEOM-03/05

Assinado por 1 pessoa: MICHELE MOTA SAMPAIO LOPES
Para verificar a validade das assinaturas, acesse https://petrolina.1doc.com.br/verificacao/9B10-E17A-1EC7-A6F5 e informe o código 9B10-E17A-1EC7-A6F5

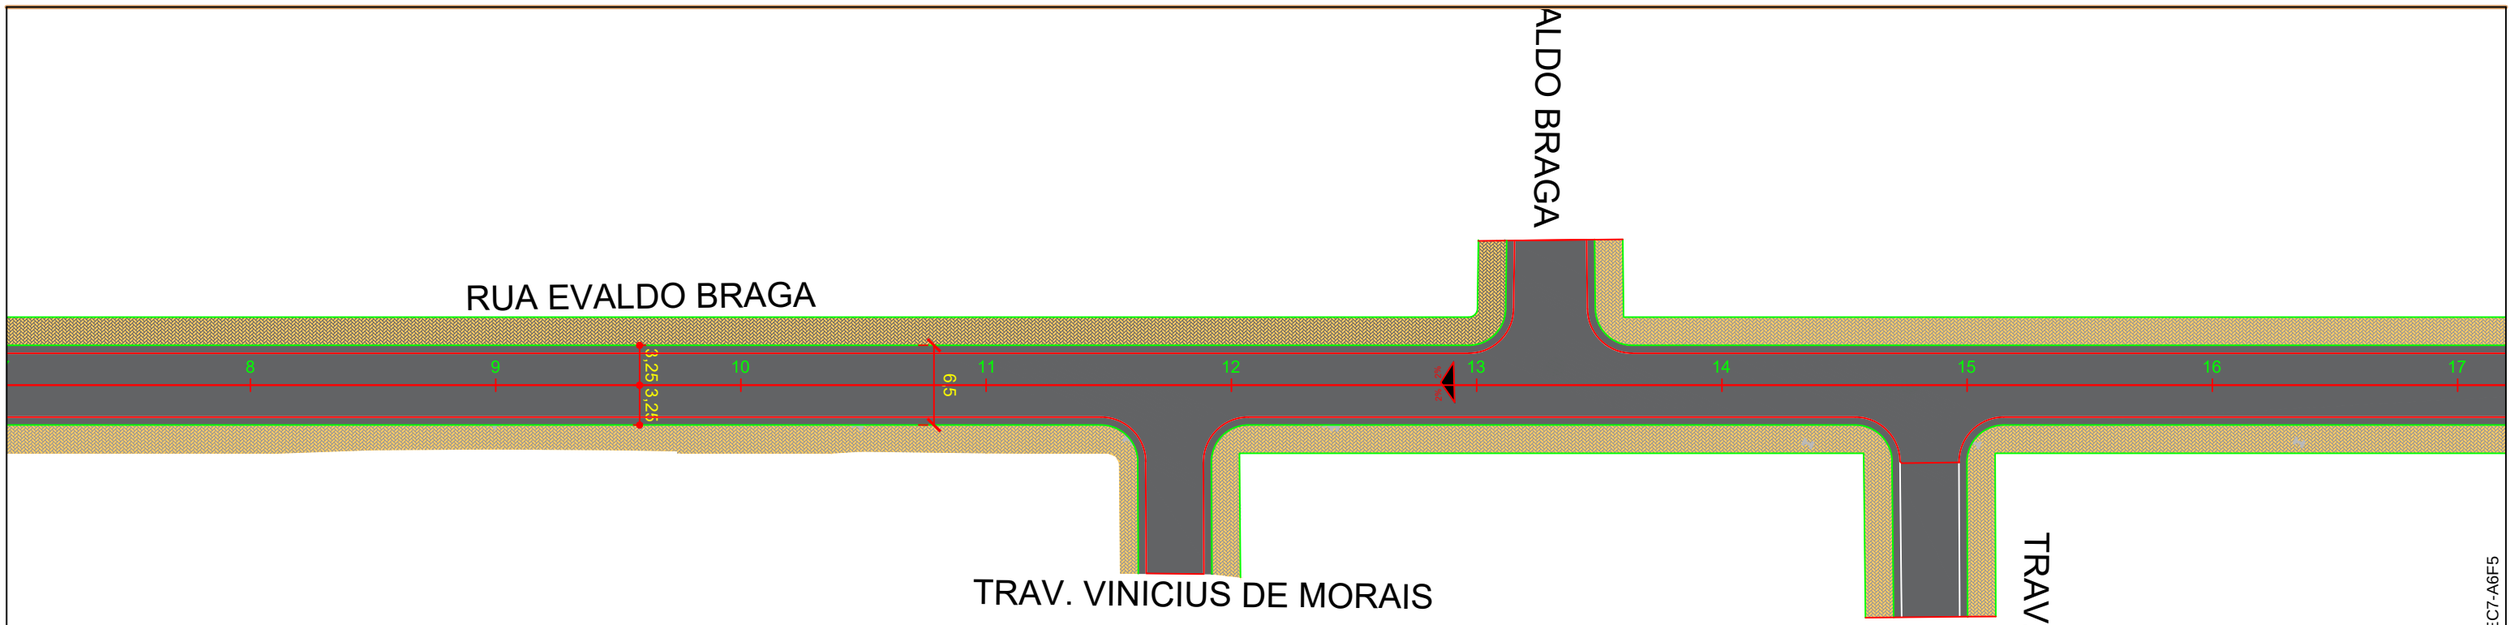

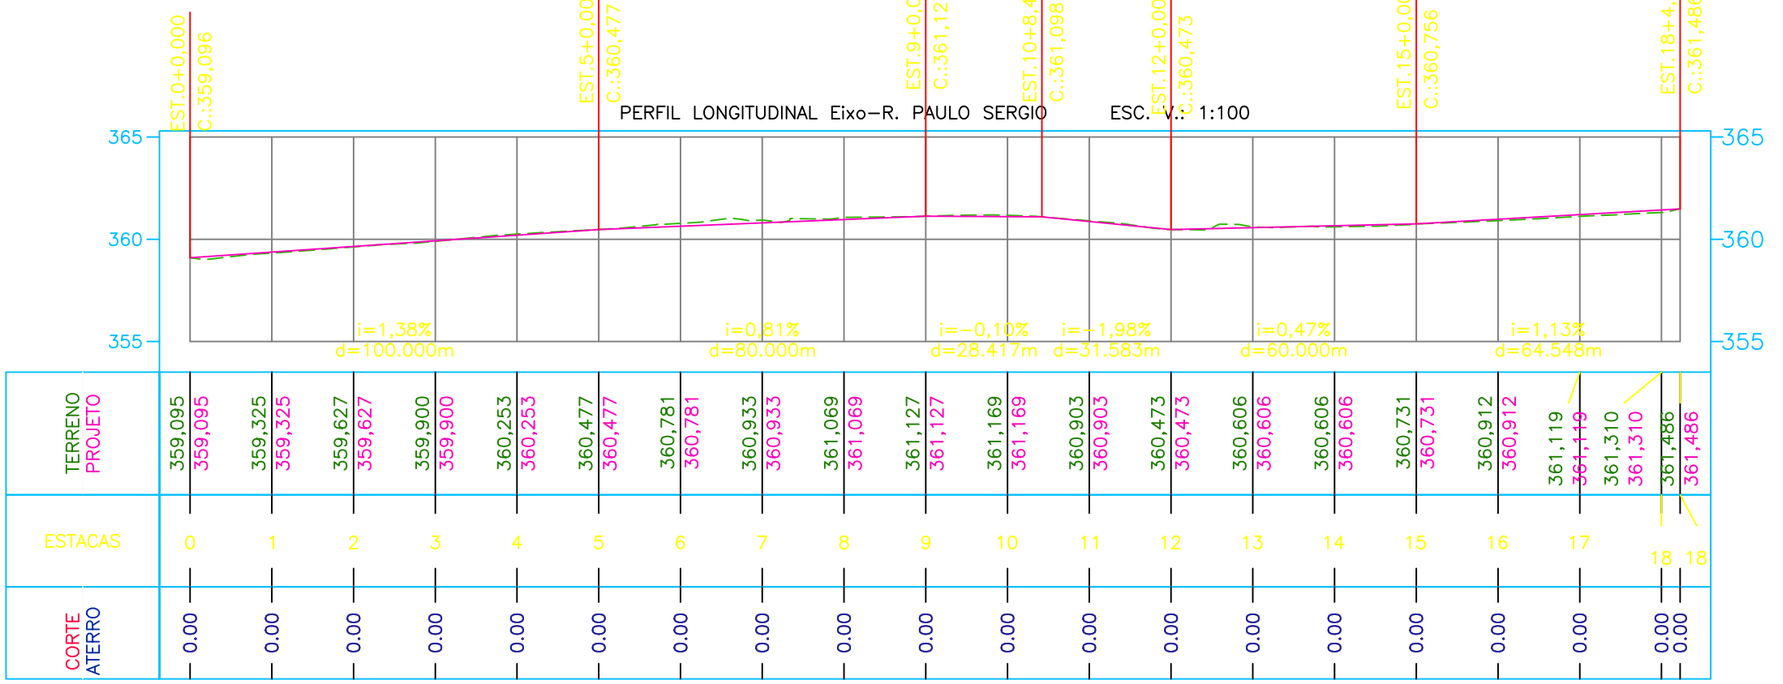

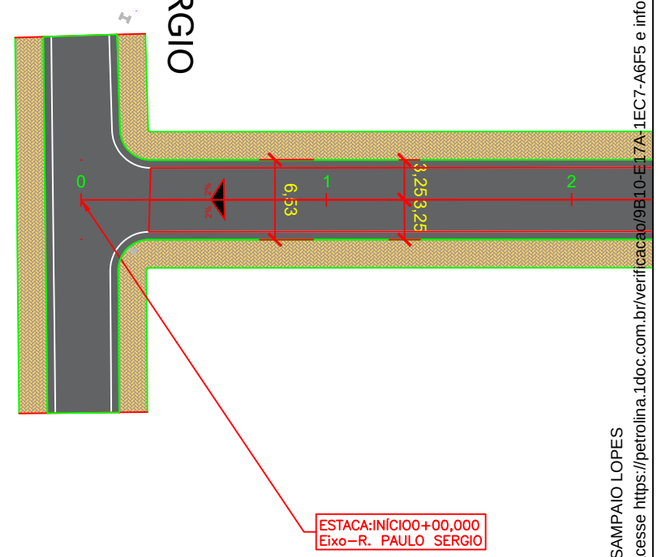



PETROLINA PREFEITURA | SECRETARIA DE INFRAESTRUTURA E MOBILIDADE

PREFEITURA MUNICIPAL DE PETROLINA - SECRETARIA DE INFRAESTRURUA E MOBILIDADE

RUA PAULO SERGIO
RUA EVALDO BRAGA - OURO PRETO

PROJETO GEOMÉTRICO

GEOM-04/05

Assinado por 1 pessoa: MICHELE MOTA SAMPAIO LOPES
Para verificar a validade das assinaturas, acesse https://petrolina.1doc.com.br/verificacao/9B10-E17A-1EC7-A6F5 e informe o código 9B10-E17A-1EC7-A6F5

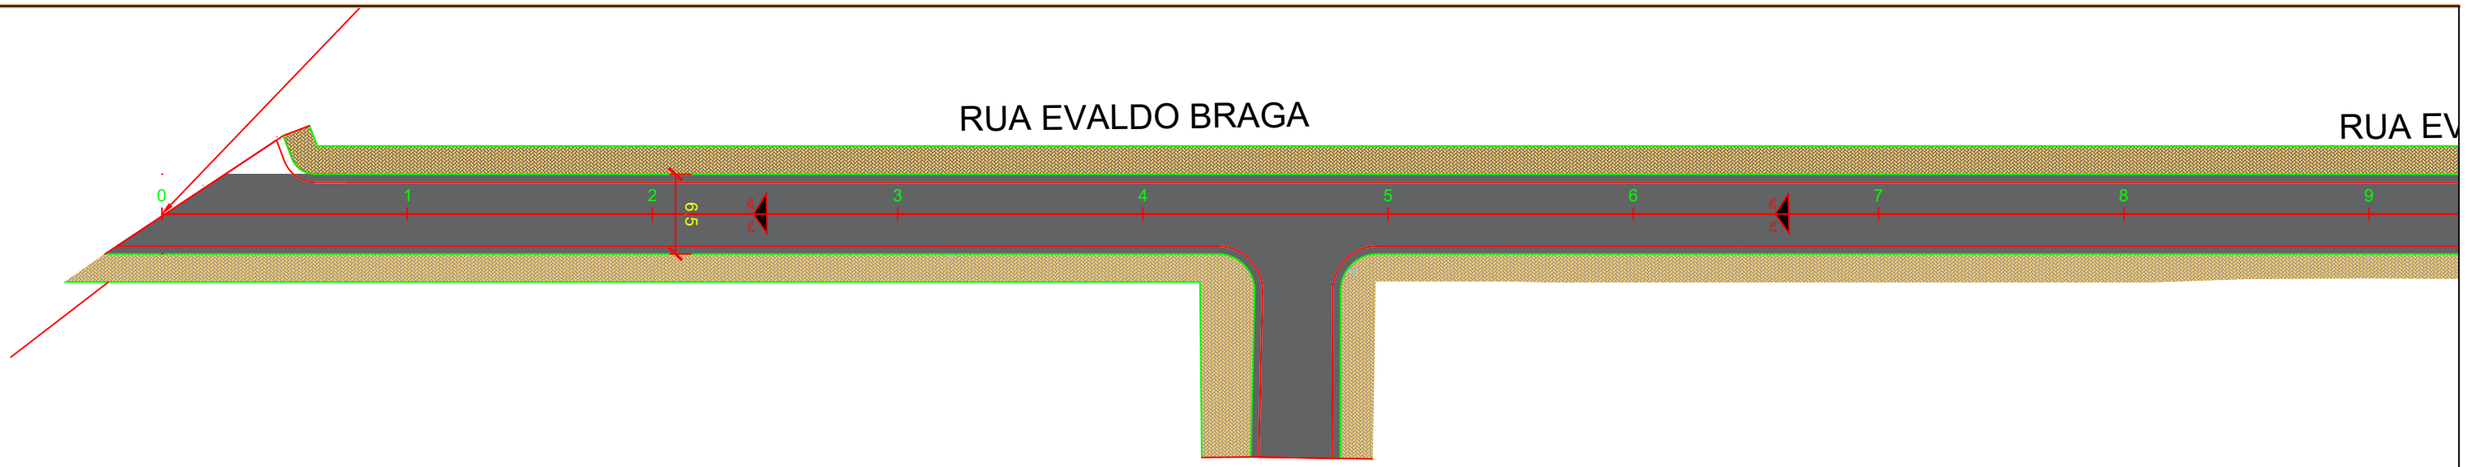

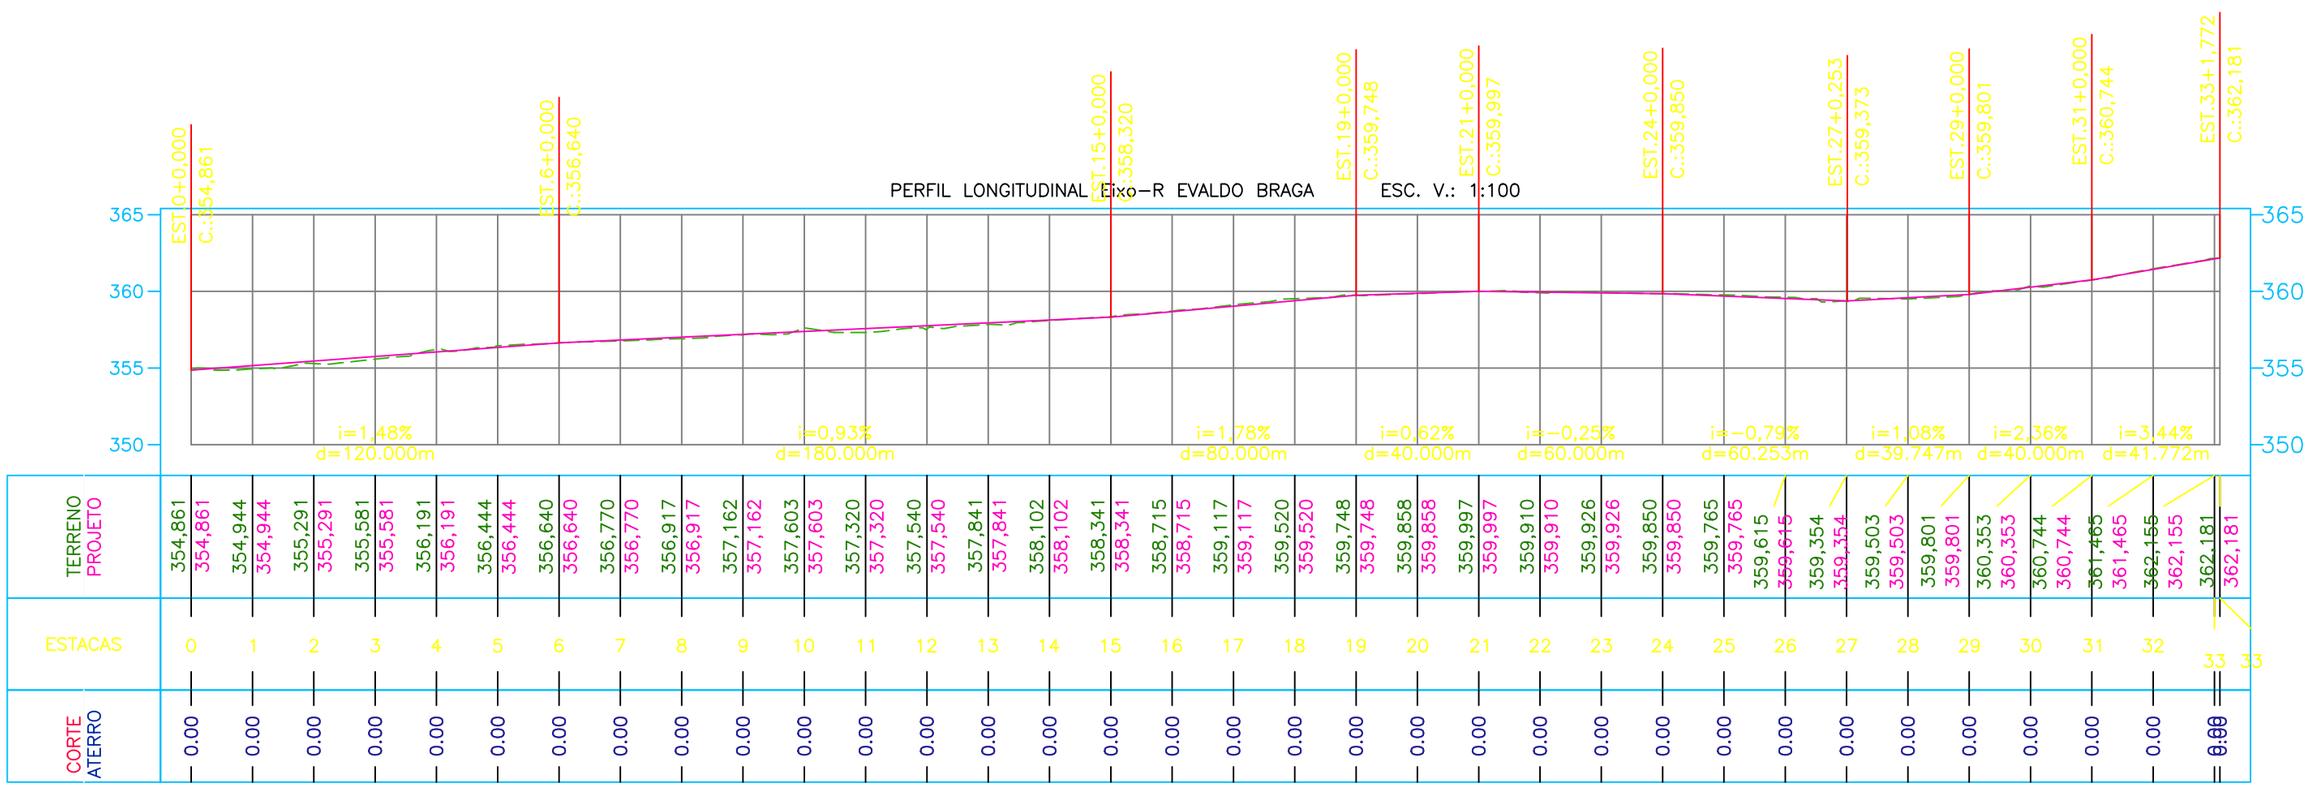



PETROLINA PREFEITURA | SECRETARIA DE INFRAESTRUTURA E MOBILIDADE

PREFEITURA MUNICIPAL DE PETROLINA - SECRETARIA DE INFRAESTRURUA E MOBILIDADE

RUA PAULO SERGIO
RUA EVALDO BRAGA - OURO PRETO

PROJETO GEOMÉTRICO

GEOM-05/05

Assinado por 1 pessoa: MICHELE MOTA SAMPAIO LOPES
Para verificar a validade das assinaturas, acesse https://petrolina.1doc.com.br/verificacao/9B10-E17A-1EC7-A6F5 e informe o código 9B10-E17A-1EC7-A6F5

DETALHE 01 – MÉTODO EXECUTIVO

SEM ESCALA

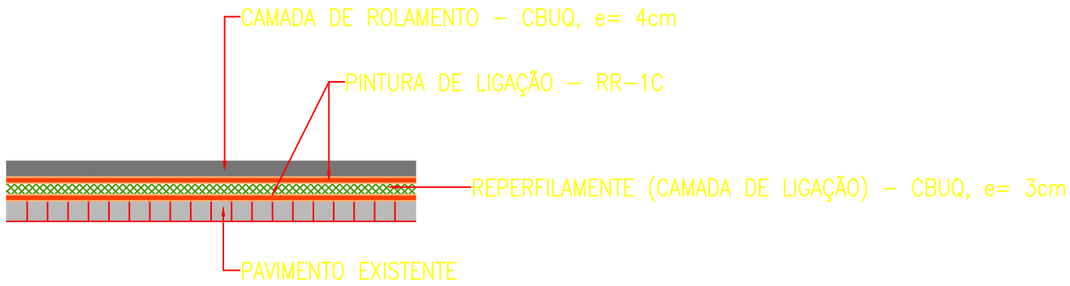

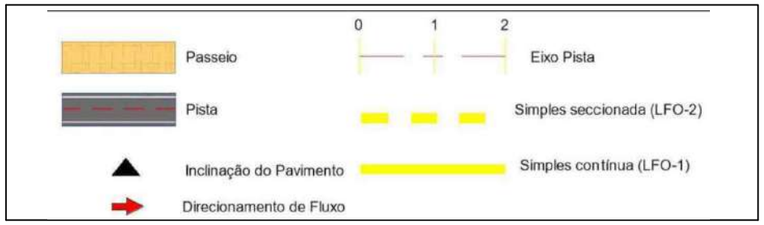

PETROLINA PREFEITURA | SECRETARIA DE INFRAESTRUTURA E MOBILIDADE

PREFEITURA MUNICIPAL DE PETROLINA - SECRETARIA DE INFRAESTRURUA E MOBILIDADE

RUA PAULO SERGIO
RUA EVALDO BRAGA - OURO PRETO

PROJETO DE PAVIMENTAÇÃO - IMPLANTAÇÃO

PAV-01/06

Assinado por 1 pessoa: MICHELE MOTA SAMPAIO LOPES
Para verificar a validade das assinaturas, acesse https://petrolina.1doc.com.br/verificacao/9B10-E17A-1EC7-A6F5 e informe o código 9B10-E17A-1EC7-A6F5

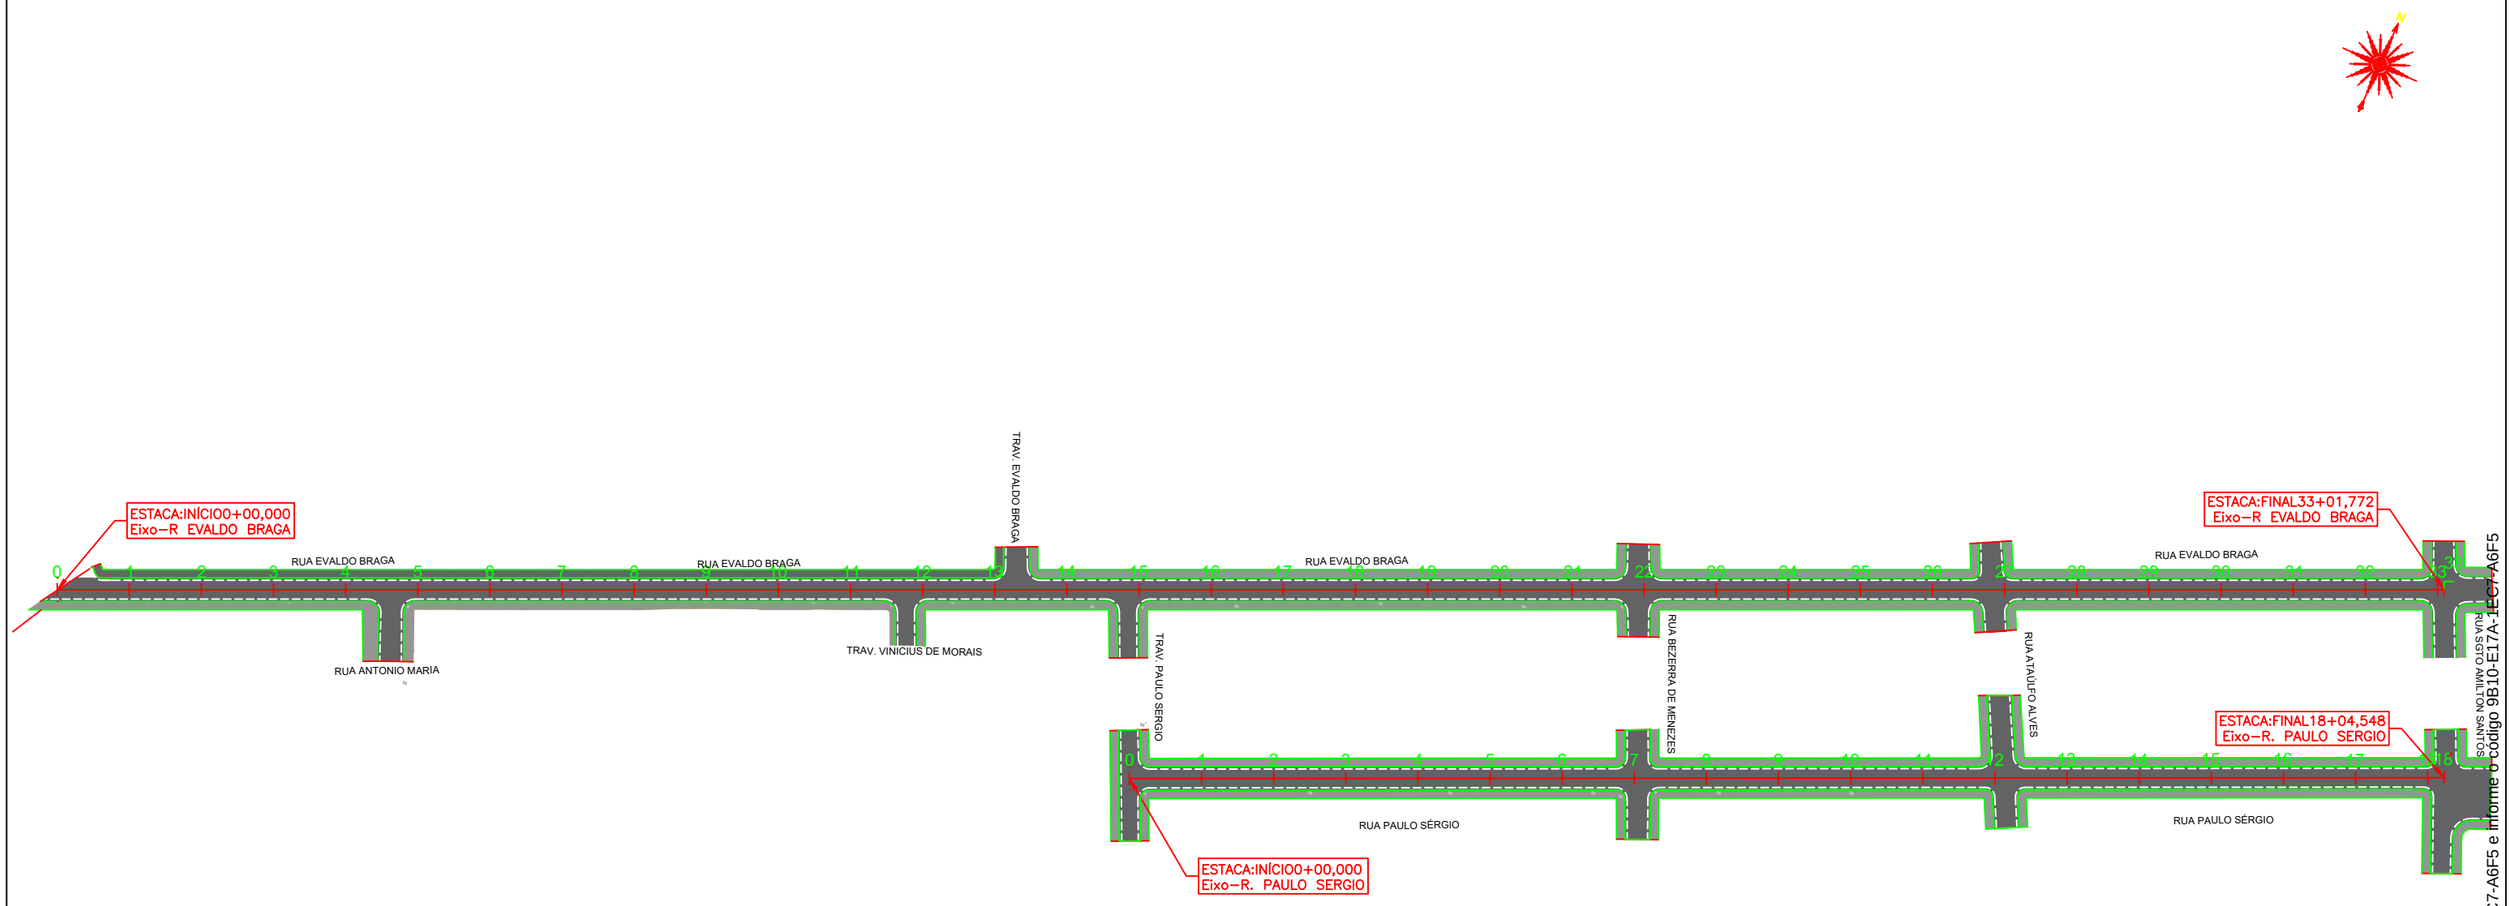

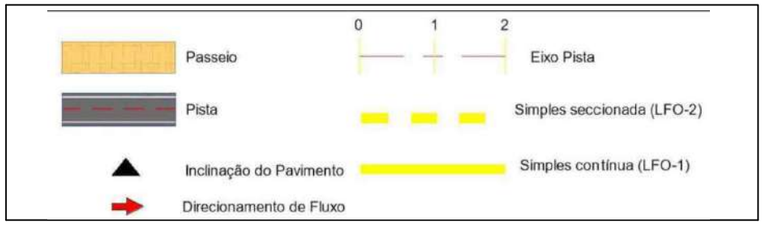

PETROLINA PREFEITURA | SECRETARIA DE INFRAESTRUTURA E MOBILIDADE

PREFEITURA MUNICIPAL DE PETROLINA - SECRETARIA DE INFRAESTRURUA E MOBILIDADE

RUA PAULO SERGIO
RUA EVALDO BRAGA - OURO PRETO

PROJETO DE PAVIMENTAÇÃO - IMPLANTAÇÃO

PAV-02/06

Assinado por 1 pessoa: MICHELE MOTA SAMPAIO LOPES
Para verificar a validade das assinaturas, acesse https://petrolina.1doc.com.br/verificacao/9B10-E17A-1EC7-A6F5
1EC7-A6F5 e informe o código 9B10-E17A-1EC7-A6F5

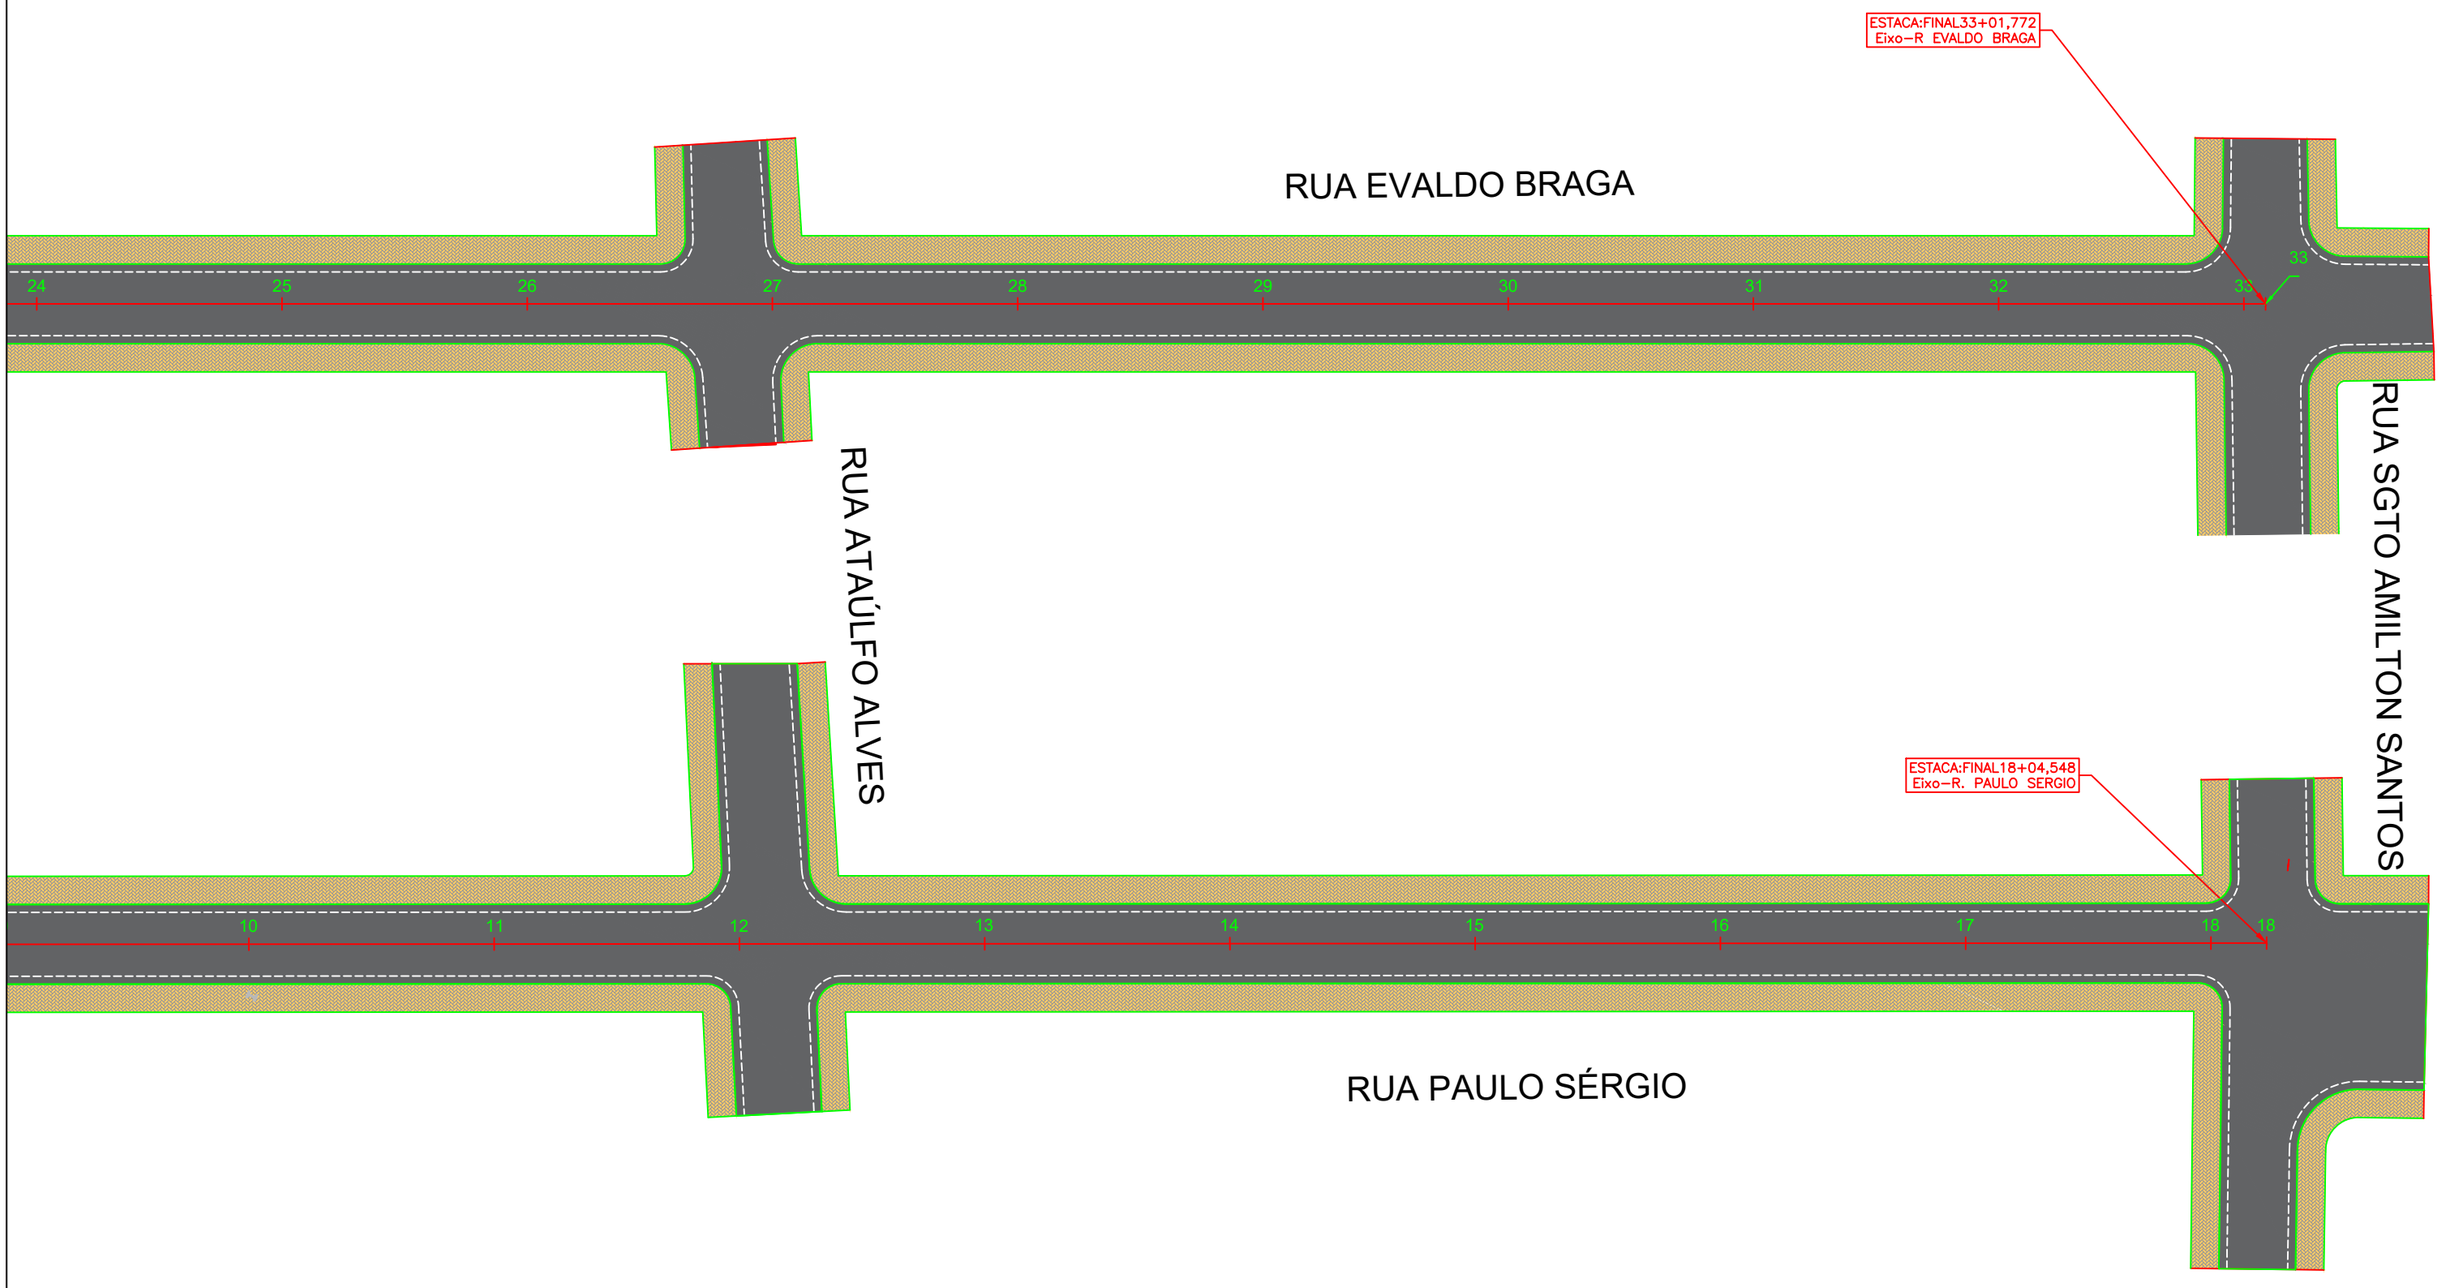

0 1 2

Passeio

Pista

Inclinação do Pavimento

Direcionamento de Fluxo

Eixo Pista

Simples seccionada (LFO-2)

Simples contínua (LFO-1)

PETROLINA PREFEITURA | SECRETARIA DE INFRAESTRUTURA E MOBILIDADE

PREFEITURA MUNICIPAL DE PETROLINA - SECRETARIA DE INFRAESTRURUA E MOBILIDADE

RUA PAULO SERGIO
RUA EVALDO BRAGA - OURO PRETO

PROJETO DE PAVIMENTAÇÃO

PAV-03/06

Assinado por 1 pessoa: MICHELE MOTA SAMPAIO LOPES
Para verificar a validade das assinaturas, acesse https://petrolina.1doc.com.br/verificacao/9B10-E17A-1EC7-A6F5 e informe o código 9B10-E17A-1EC7-A6F5

RUA EVALDO BRAGA

15 16 17 18 19 20 21 22 23 24

RUA BEZERRA DE MENEZES

TRAV. PAULO SERGIO

0 1 2 3 4 5 6 7 8 9

RUA PAULO SÉRGIO

ESTACA:INÍCIO0+00,000
Eixo–R. PAULO SERGIO

Passeio
Pista
Inclinação do Pavimento
Direcionamento de Fluxo
Eixo Pista
Simples seccionada (LFO-2)
Simples contínua (LFO-1)

PETROLINA PREFEITURA | SECRETARIA DE INFRAESTRUTURA E MOBILIDADE

PREFEITURA MUNICIPAL DE PETROLINA - SECRETARIA DE INFRAESTRURUA E MOBILIDADE

RUA PAULO SERGIO
RUA EVALDO BRAGA - OURO PRETO

PROJETO DE PAVIMENTAÇÃO

PAV-04/06

Assinado por 1 pessoa: MICHELE MOTA SAMPAIO LOPES
Para verificar a validade das assinaturas, acesse https://petrolina.1doc.com.br/verificacao/9B10-E17A-1EC7-A6F5 e informe o código 9B10-E17A-1EC7-A6F5

RUA EVALDO BRAGA

EVALDO BRAGA

TRAV. VINICIUS DE MORAIS

TRAV. PAULO SERGIO

ESTACA:INÍCIO0+00,000
Eixo–R. PAULO SERGIO

Passeio
Pista
Inclinação do Pavimento
Direcionamento de Fluxo
Eixo Pista
Simples seccionada (LFO-2)
Simples contínua (LFO-1)

PETROLINA PREFEITURA | SECRETARIA DE INFRAESTRUTURA E MOBILIDADE

PREFEITURA MUNICIPAL DE PETROLINA - SECRETARIA DE INFRAESTRURUA E MOBILIDADE

RUA PAULO SERGIO
RUA EVALDO BRAGA - OURO PRETO

PROJETO DE PAVIMENTAÇÃO

PAV-05/06

Assinado por 1 pessoa: MICHELE MOTA SAMPAIO LOPES
Para verificar a validade das assinaturas, acesse https://petrolina.1doc.com.br/verificacao/9B10-E17A-1EC7-A6F5 e informe o código 9B10-E17A-1EC7-A6F5

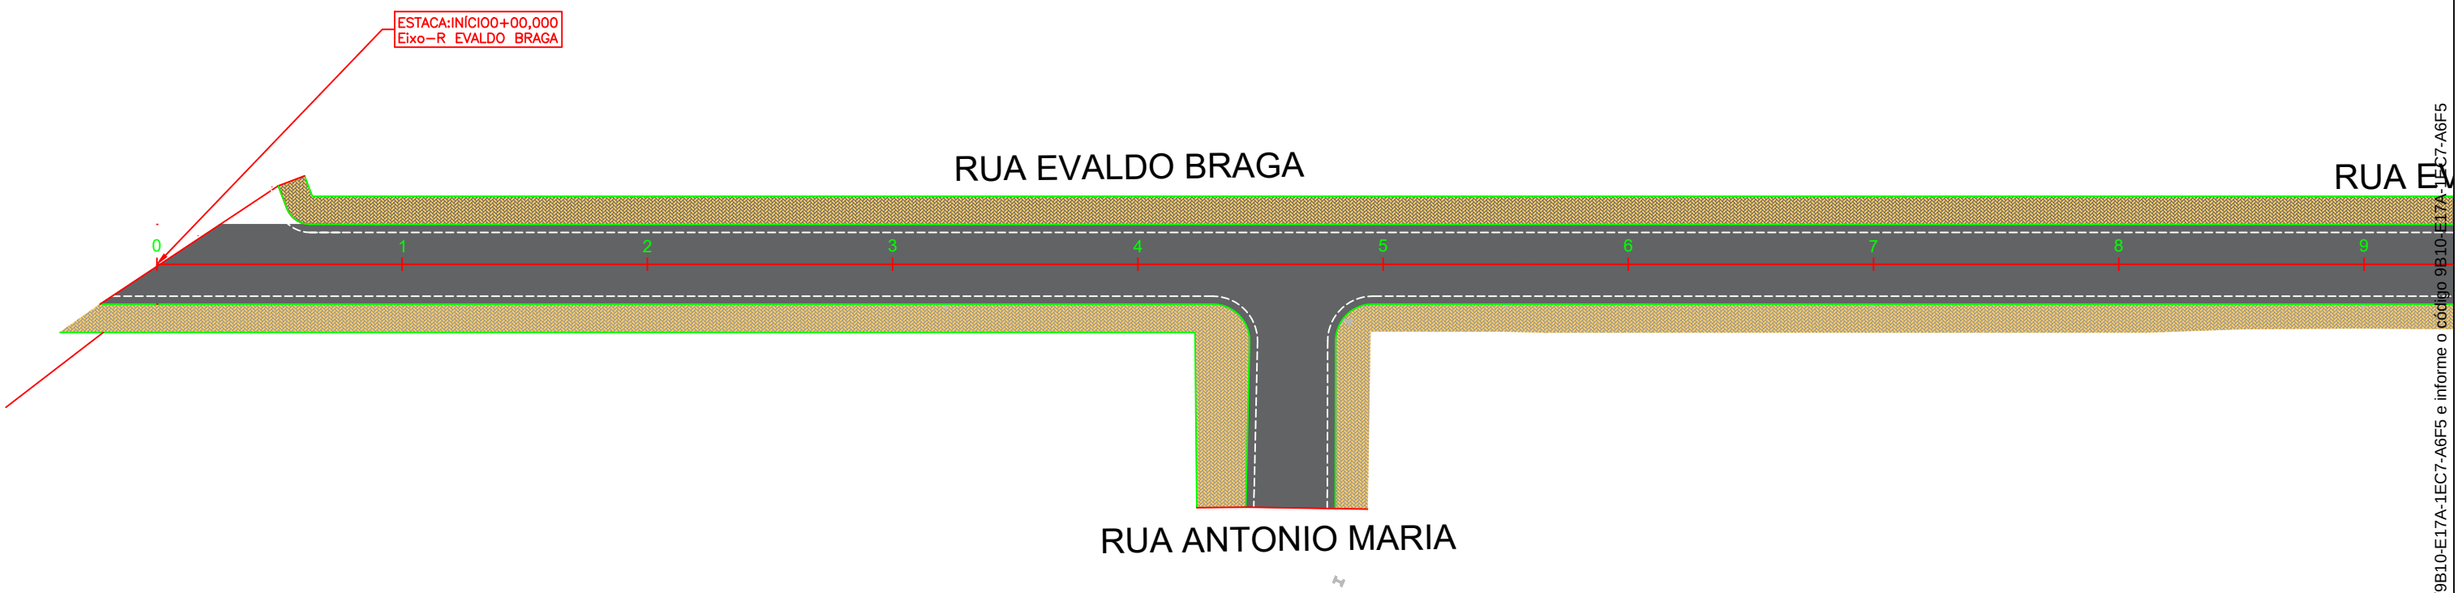

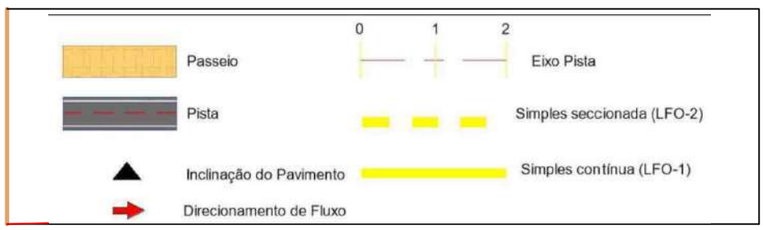

PETROLINA PREFEITURA | SECRETARIA DE INFRAESTRUTURA E MOBILIDADE

PREFEITURA MUNICIPAL DE PETROLINA - SECRETARIA DE INFRAESTRURUA E MOBILIDADE

RUA PAULO SERGIO
RUA EVALDO BRAGA - OURO PRETO

PROJETO DE PAVIMENTAÇÃO

PAV-06/06

Assinado por 1 pessoa: MICHELE MOTA SAMPAIO LOPES
Para verificar a validade das assinaturas, acesse https://petrolina.1doc.com.br/verificacao/9B10-E17A-1EC7-A6F5
9B10-E17A-1EC7-A6F5 e informe o código 9B10-E17A-1EC7-A6F5

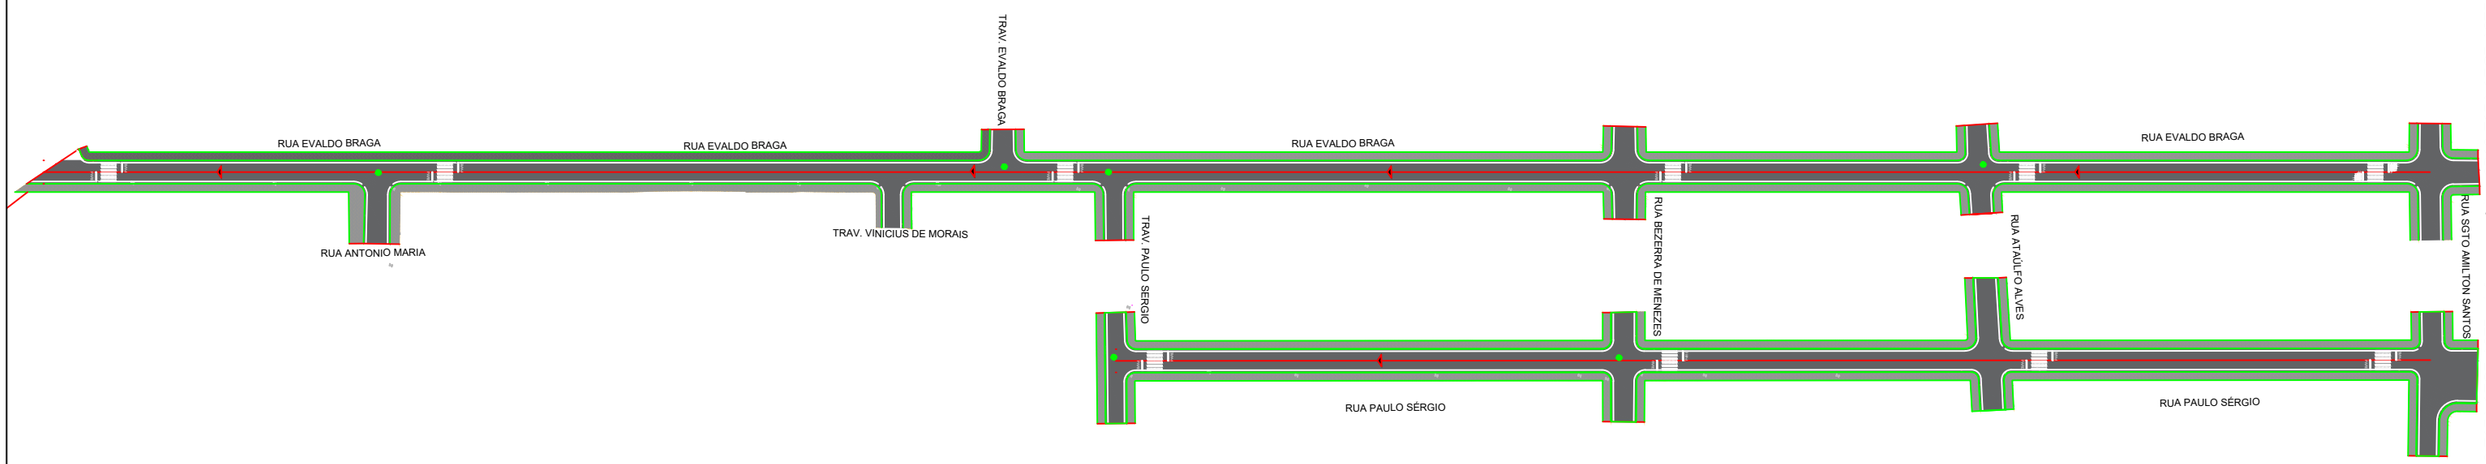

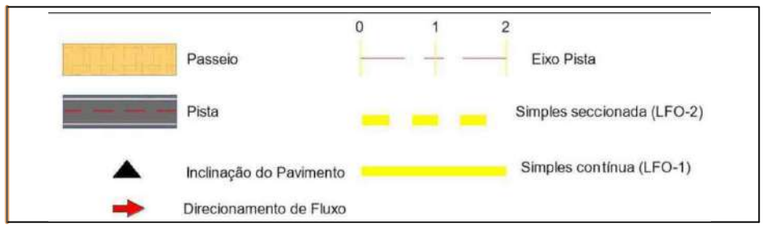

PETROLINA PREFEITURA | SECRETARIA DE INFRAESTRUTURA E MOBILIDADE

PREFEITURA MUNICIPAL DE PETROLINA - SECRETARIA DE INFRAESTRURUA E MOBILIDADE

RUA PAULO SERGIO
RUA EVALDO BRAGA - OURO PRETO

PROJETO DE SINALIZAÇÃO- IMPLANTAÇÃO

SIN-01/06

Assinado por 1 pessoa: MICHELE MOTA SAMPAIO LOPES
Para verificar a validade das assinaturas, acesse https://petrolina.1doc.com.br/verificacao/9B10-E17A-1EC7-A6F5 e informe o código 9B10-E17A-1EC7-A6F5

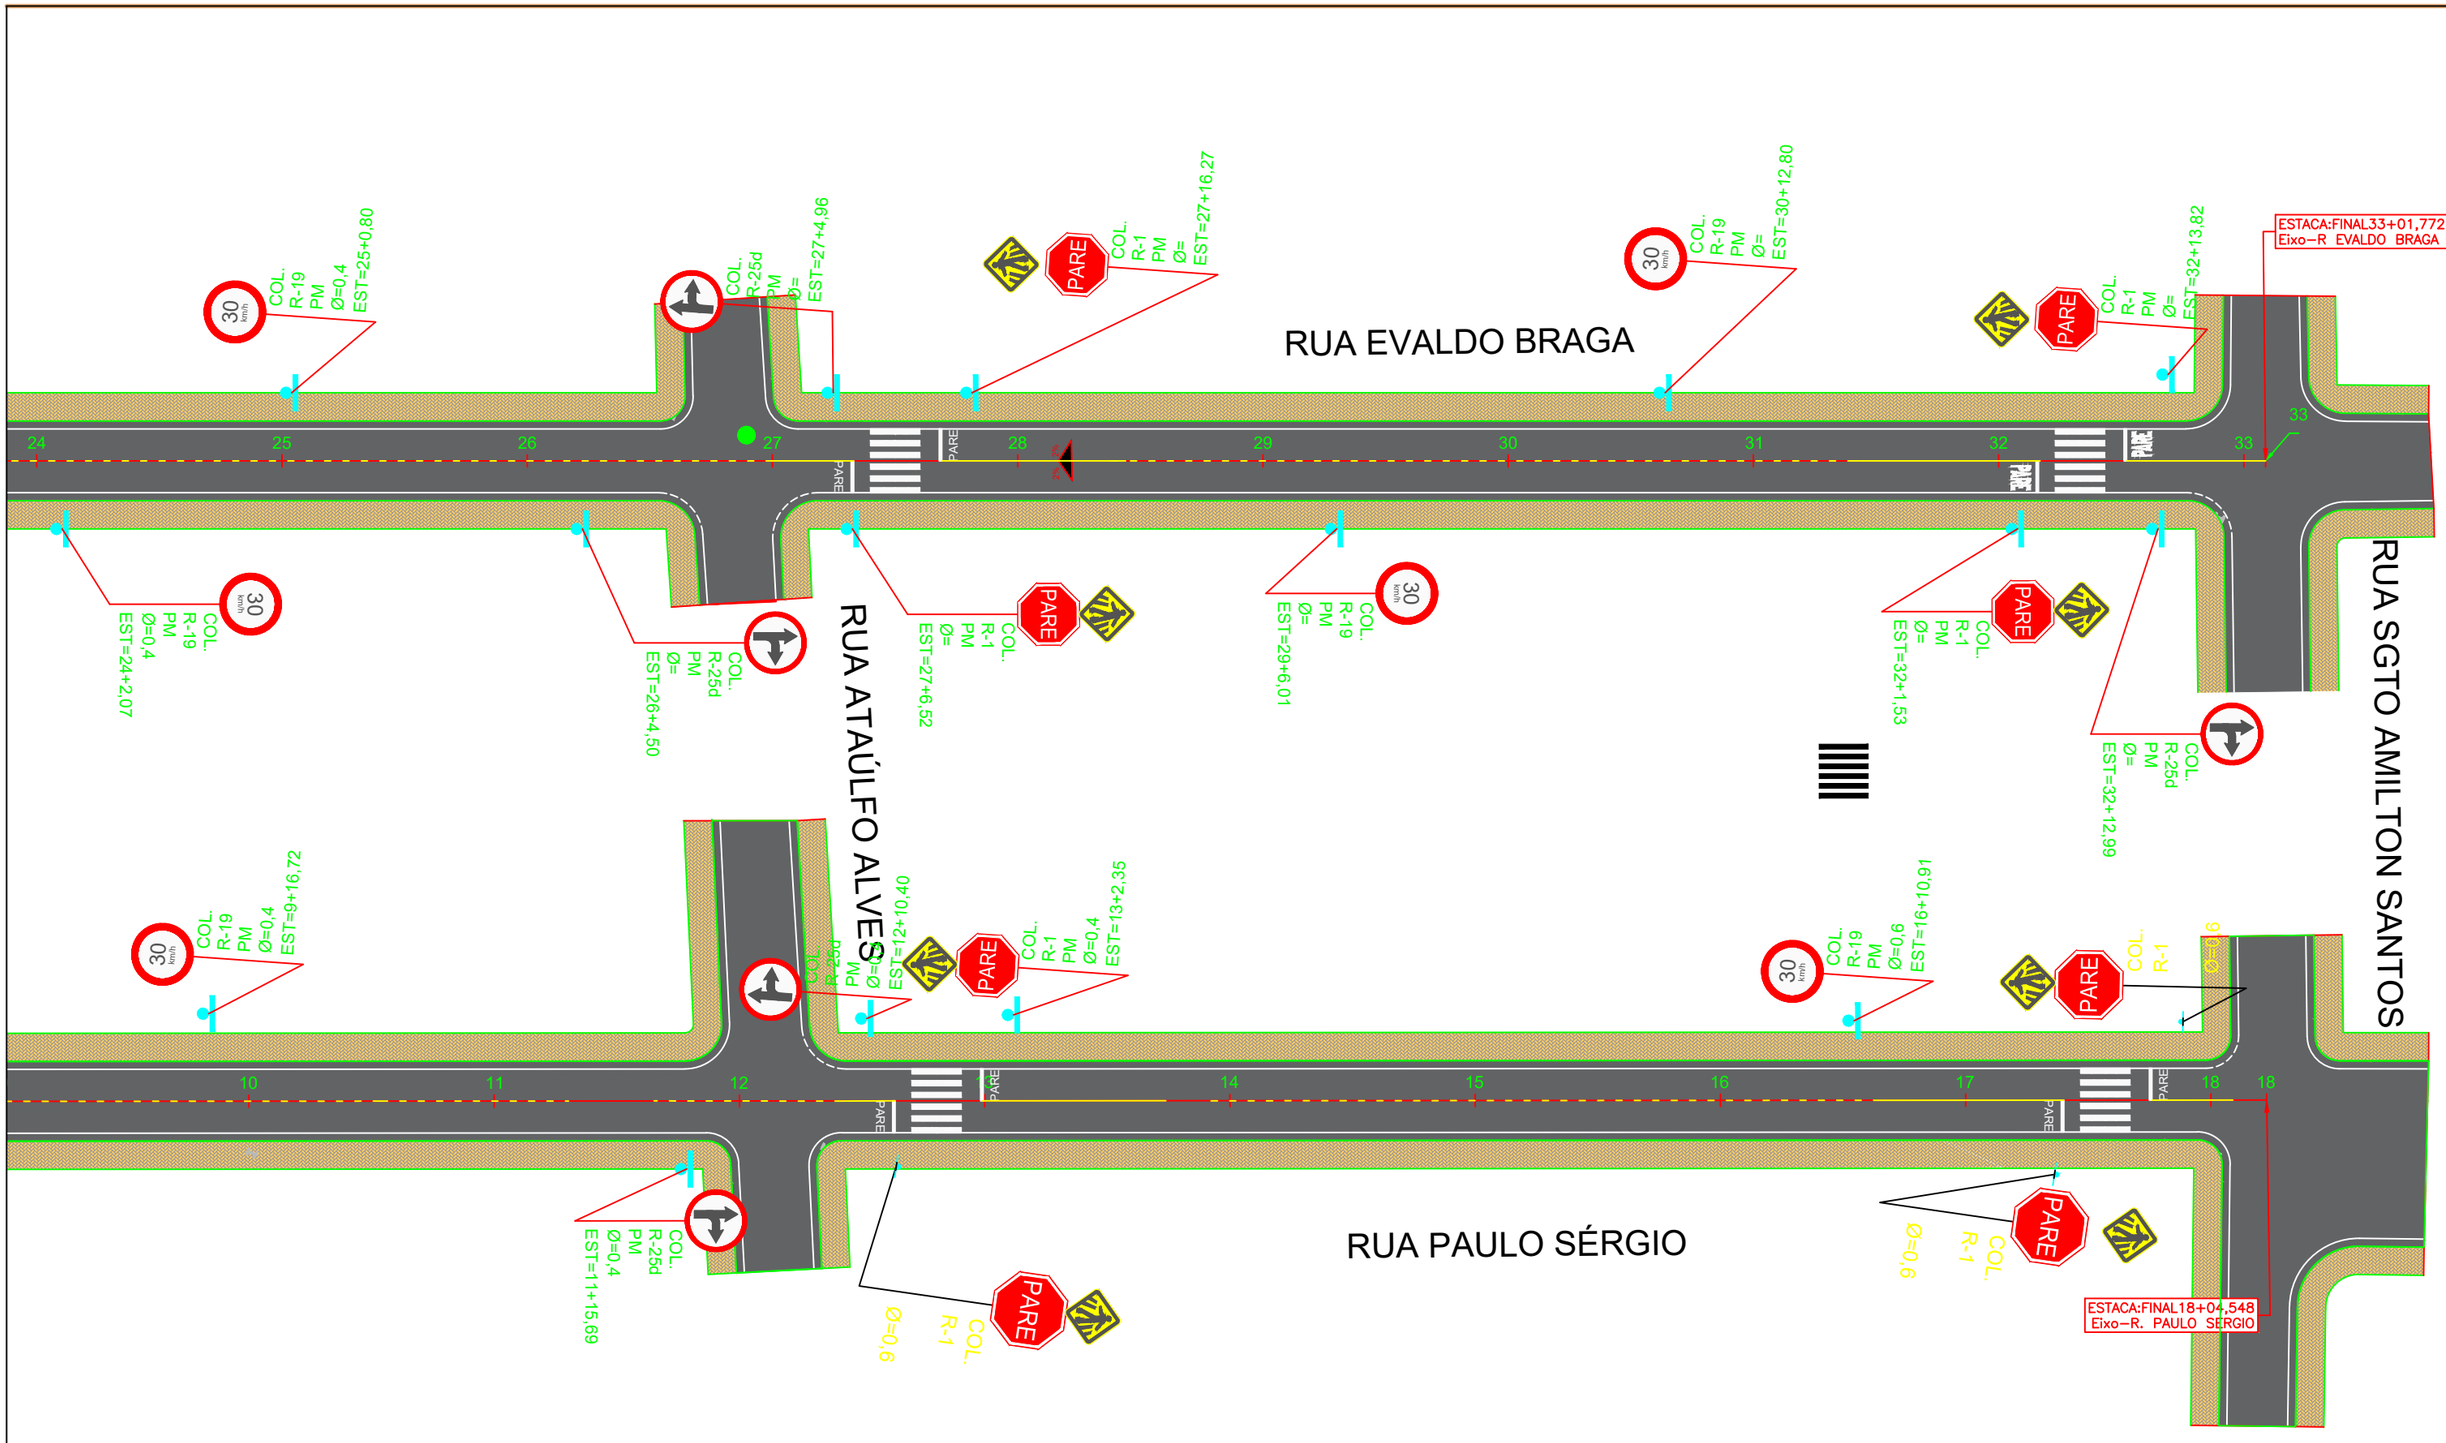

0 1 2

Passeio
Pista
Inclinação do Pavimento
Direcionamento de Fluxo
Eixo Pista
Simples seccionada (LFO-2)
Simples contínua (LFO-1)

PETROLINA PREFEITURA | SECRETARIA DE INFRAESTRUTURA E MOBILIDADE

PREFEITURA MUNICIPAL DE PETROLINA - SECRETARIA DE INFRAESTRURUA E MOBILIDADE

RUA PAULO SERGIO
RUA EVALDO BRAGA - OURO PRETO

PROJETO DE SINALIZAÇÃO

SIN-02/06

Assinado por 1 pessoa: MICHELE MOTA SAMPAIO LOPES
Para verificar a validade das assinaturas, acesse https://petrolina.1doc.com.br/verificacao/9B10-E17A-1EC7-A6F5 e informe o código 9B10-E17A-1EC7-A6F5

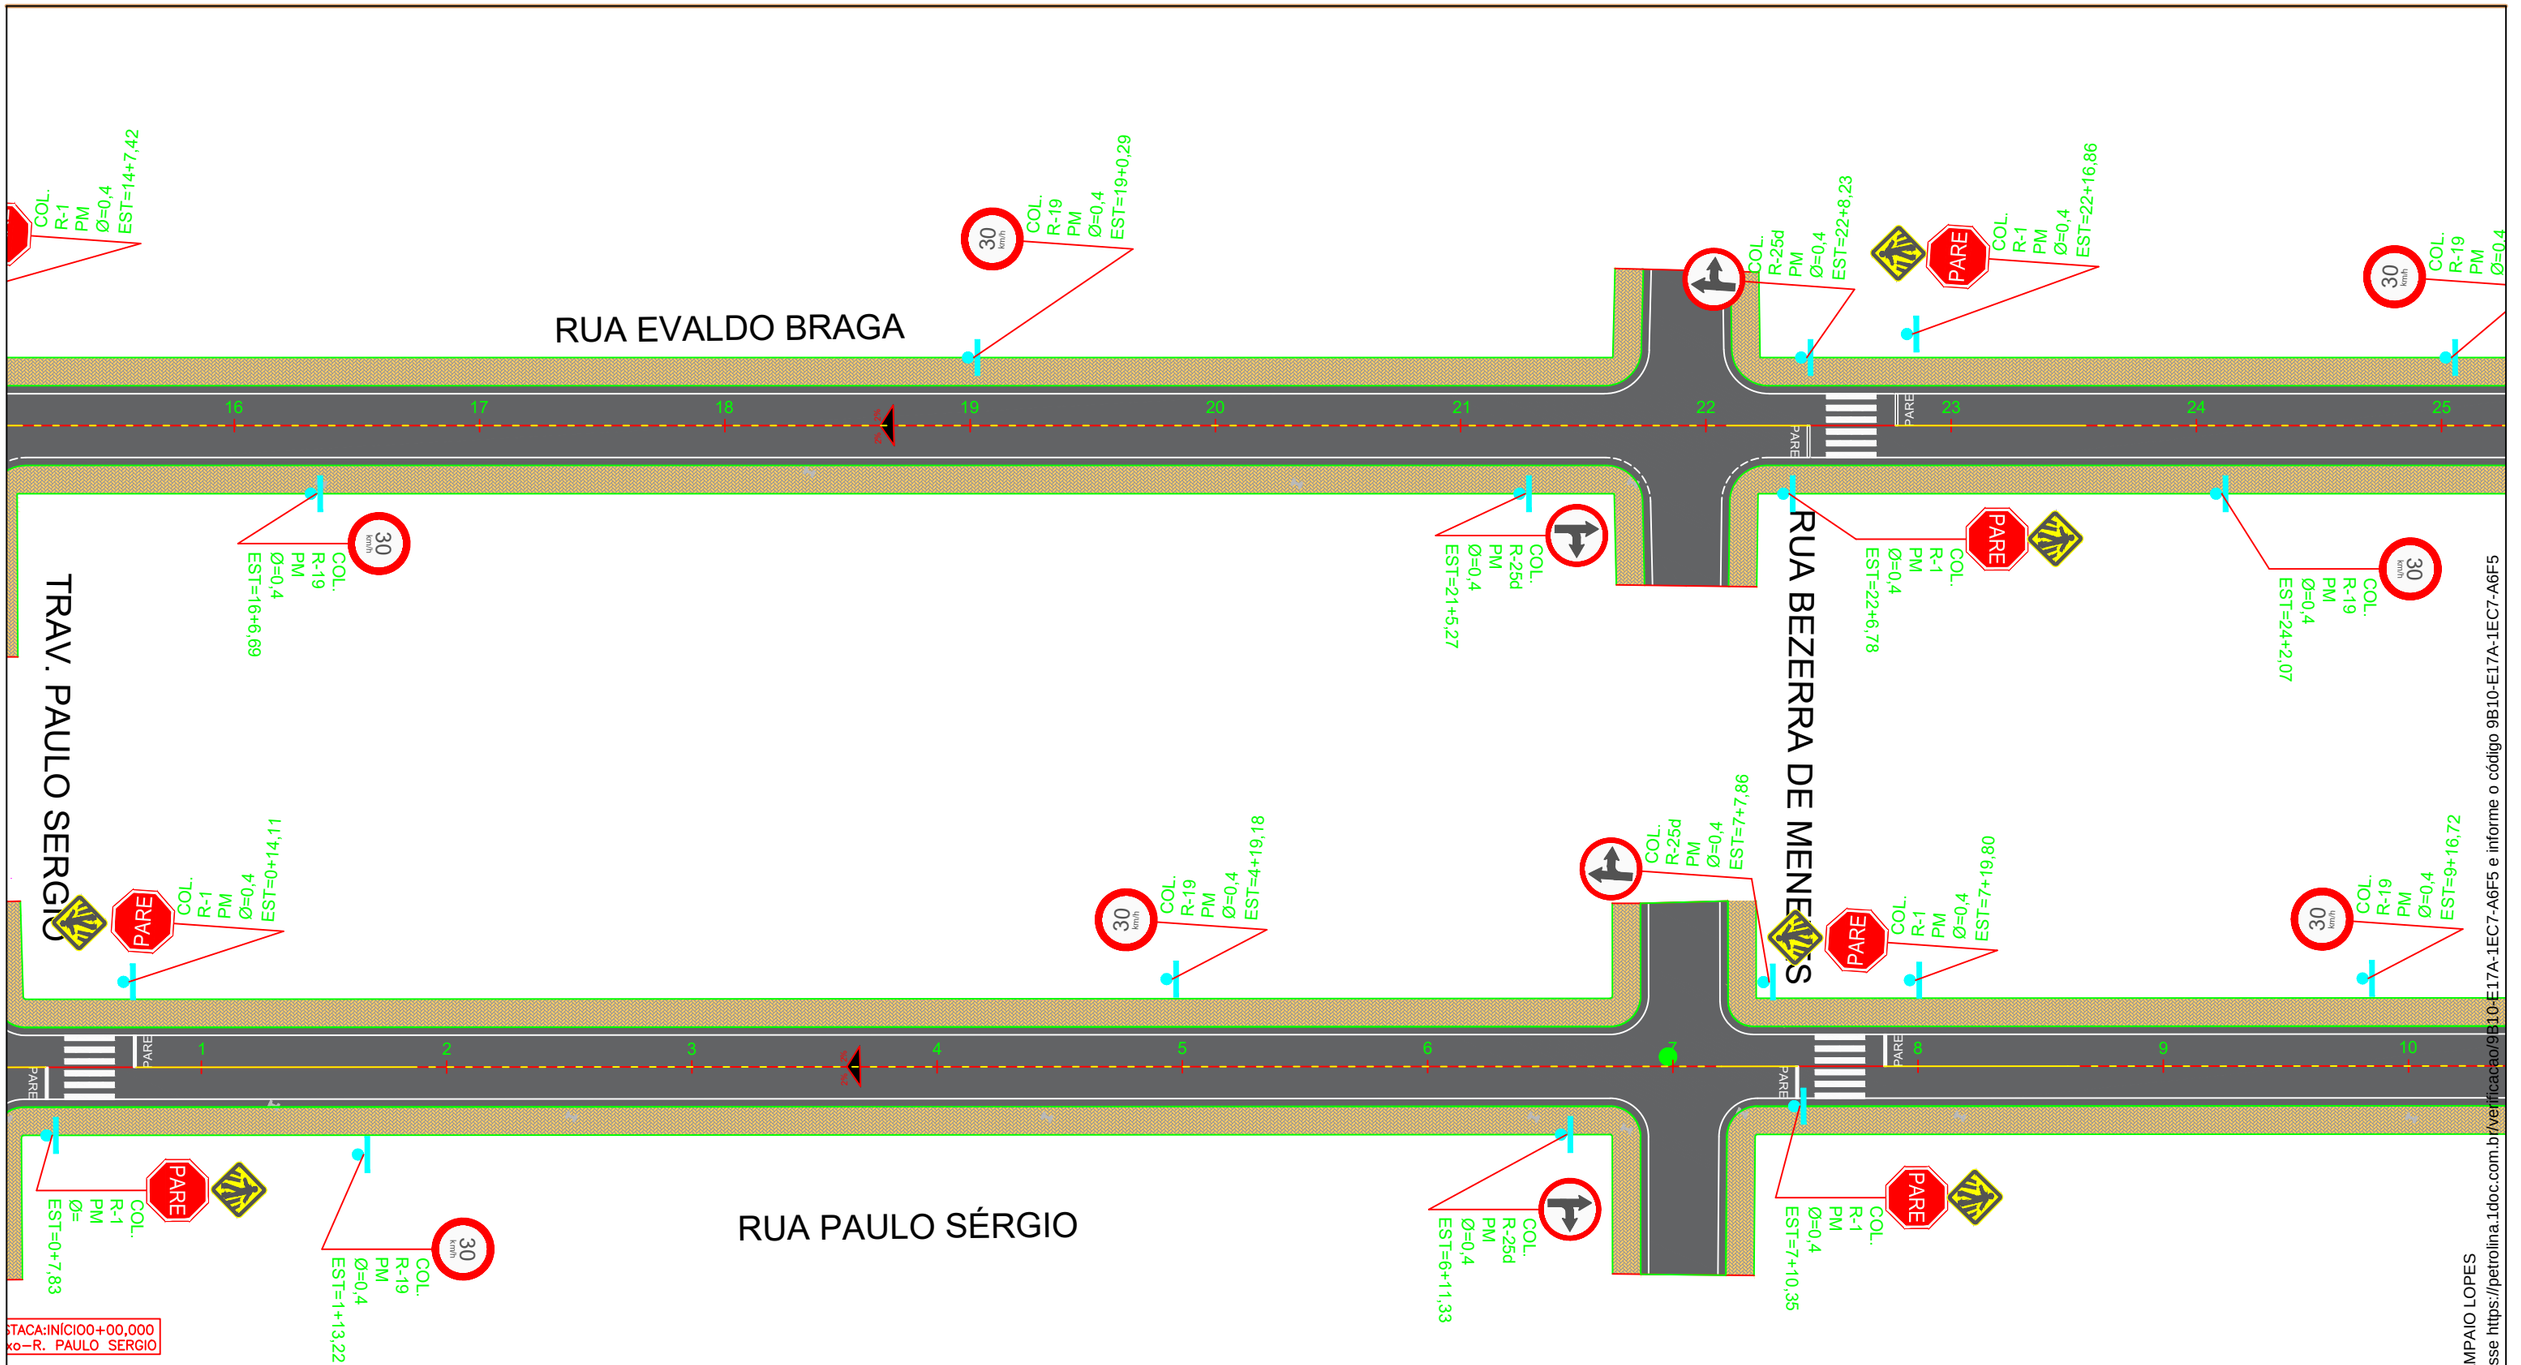

0 1 2

Passeio

Pista

Inclinação do Pavimento

Direcionamento de Fluxo

Eixo Pista

Simples seccionada (LFO-2)

Simples contínua (LFO-1)

PETROLINA PREFEITURA | SECRETARIA DE INFRAESTRUTURA E MOBILIDADE

PREFEITURA MUNICIPAL DE PETROLINA - SECRETARIA DE INFRAESTRURUA E MOBILIDADE

RUA PAULO SERGIO
RUA EVALDO BRAGA - OURO PRETO

PROJETO DE SINALIZAÇÃO

SIN-03/06

Assinado por 1 pessoa: MICHELE MOTA SAMPAIO LOPES
Para verificar a validade das assinaturas, acesse https://petrolina.1doc.com.br/verificacao/9B10-E17A-1EC7-A6F5 e informe o código 9B10-E17A-1EC7-A6F5

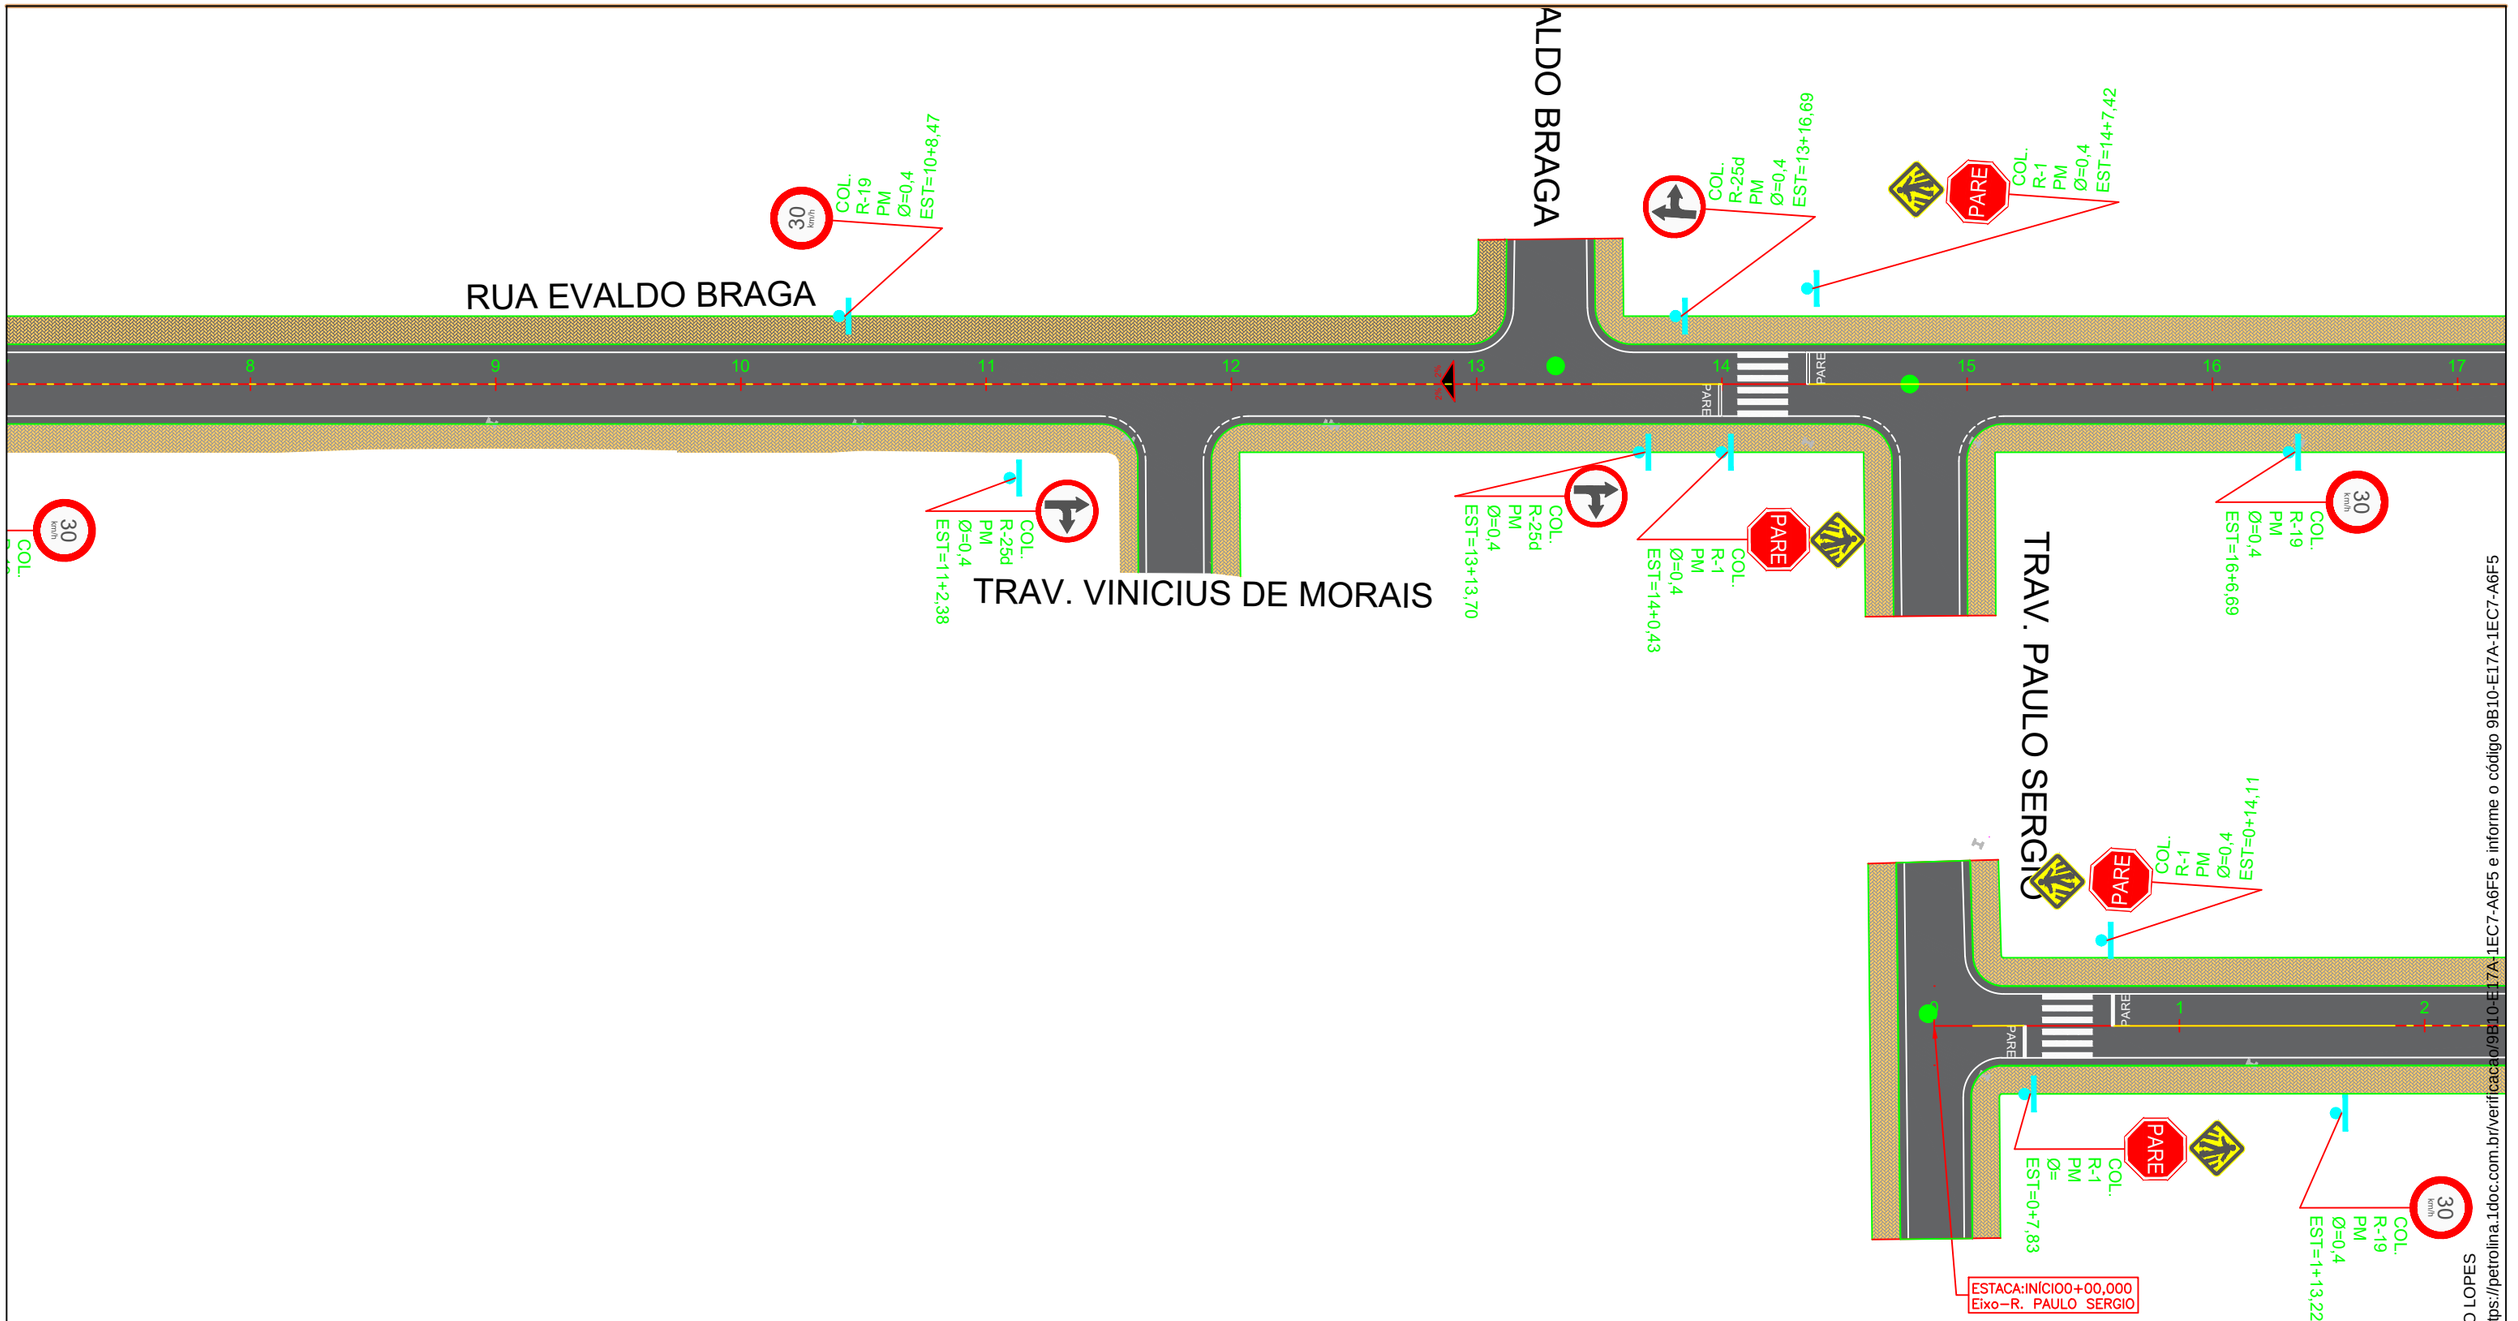

Passeio
Pista
Inclinação do Pavimento
Direcionamento de Fluxo
Eixo Pista
Simples seccionada (LFO-2)
Simples contínua (LFO-1)

PETROLINA PREFEITURA | SECRETARIA DE INFRAESTRUTURA E MOBILIDADE

PREFEITURA MUNICIPAL DE PETROLINA - SECRETARIA DE INFRAESTRURUA E MOBILIDADE

RUA PAULO SERGIO
RUA EVALDO BRAGA - OURO PRETO

PROJETO DE SINALIZAÇÃO

SIN-04/06

Assinado por 1 pessoa: MICHELE MOTA SAMPAIO LOPES
Para verificar a validade das assinaturas, acesse https://petrolina.1doc.com.br/verificacao/9B10-E17A-1EC7-A6F5 e informe o código 9B10-E17A-1EC7-A6F5

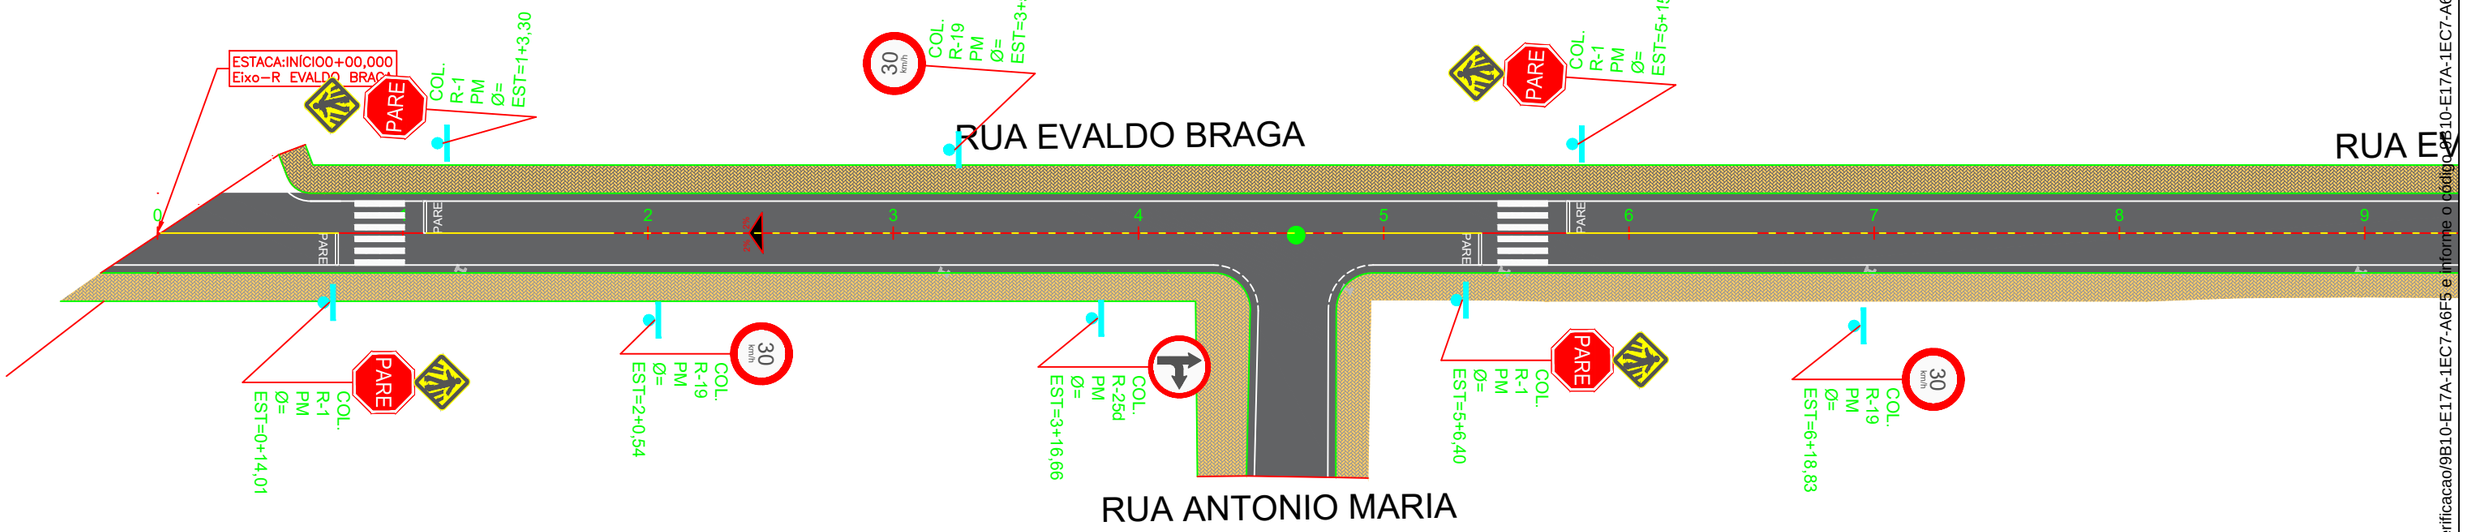

0 1 2

Passeio — Eixo Pista

Pista — Simples seccionada (LFO-2)

Inclinação do Pavimento — Simples contínua (LFO-1)

Direcionamento de Fluxo

PETROLINA PREFEITURA | SECRETARIA DE INFRAESTRUTURA E MOBILIDADE

PREFEITURA MUNICIPAL DE PETROLINA - SECRETARIA DE INFRAESTRURUA E MOBILIDADE

RUA PAULO SERGIO
RUA EVALDO BRAGA - OURO PRETO

PROJETO DE SINALIZAÇÃO

SIN-05/06

Assinado por 1 pessoa: MICHELE MOTA SAMPAIO LOPES
Para verificar a validade das assinaturas, acesse https://petrolina.1doc.com.br/verificacao/9B10-E17A-1EC7-A6F5 e informe o código 9B10-E17A-1EC7-A6F5

SINALIZAÇÃO HORIZONTAL

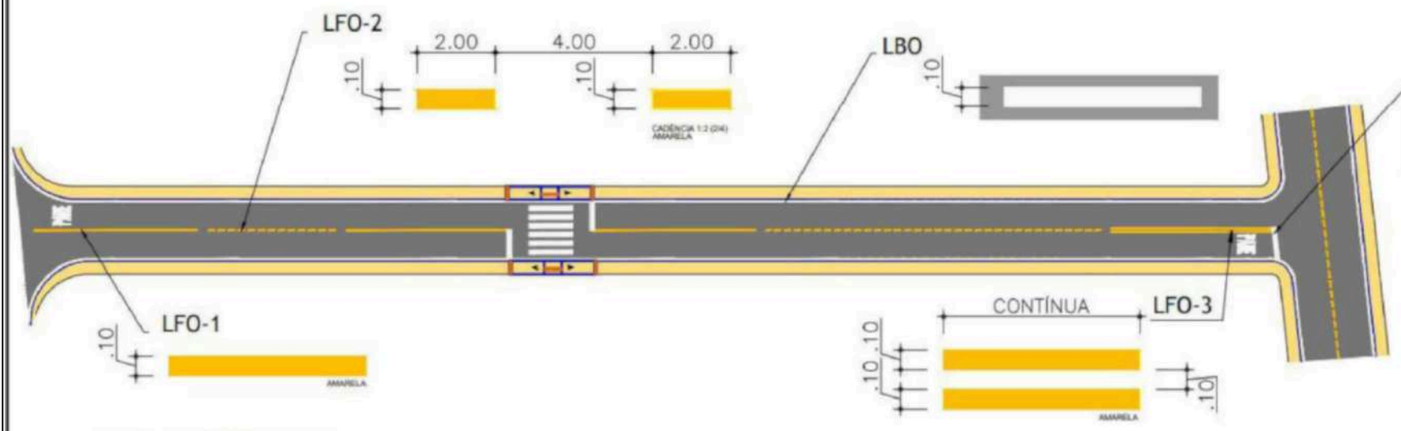

DETALHE DA TRAVESSIA DE PEDESTRES

COR: BRANCA

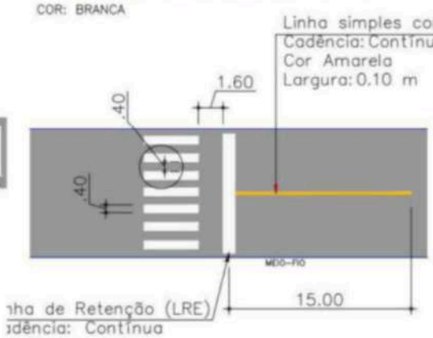

DETALHE LEGENDA DE SOLO - PARE

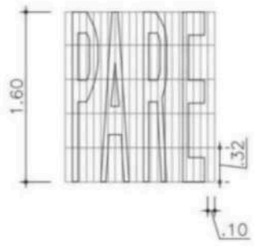

SINALIZAÇÃO VERTICAL

- **PLACAS DE REGULAMENTAÇÃO**



L = 0,25m
ORLA INTERNA: 0,028m
ORLA EXTERNA: 0,014m

ø = 0.40m
ORLA: 0,040m

- **PLACAS DE ADVERTÊNCIA**

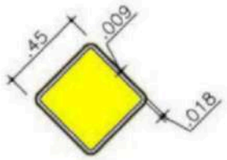

L = 0,45m
ORLA INTERNA: 0.018m
ORLA EXTERNA: 0,009m

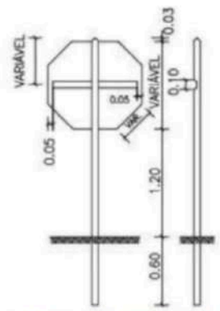

SINAL DE REGULAMENTAÇÃO DE PARADA OBRIGATÓRIA

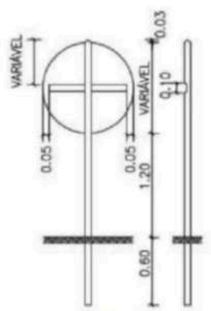

SINAIS DE REGULAMENTAÇÃO

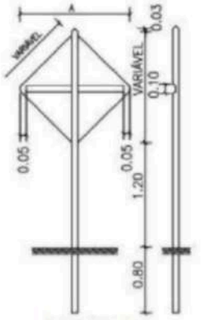

SINAIS DE ADVERTÊNCIA

- **REGULAMENTAÇÃO/ADVERTÊNCIA VIAS URBANAS**

TRECHOS EM TANGENTE >= 0.30m
TRECHOS EM CURVA >= 0.40m



DETALHE SINALIZAÇÃO VERTICAL



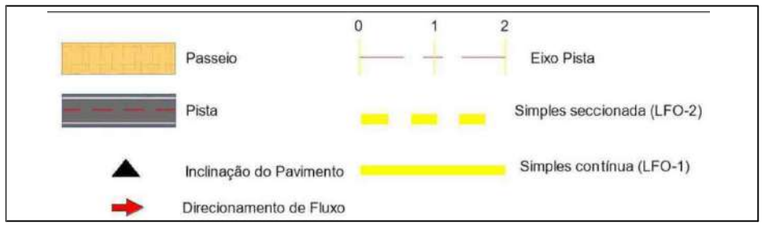

PETROLINA PREFEITURA | SECRETARIA DE INFRAESTRUTURA E MOBILIDADE

PREFEITURA MUNICIPAL DE PETROLINA - SECRETARIA DE INFRAESTRURUA E MOBILIDADE

RUA PAULO SERGIO
RUA EVALDO BRAGA - OURO PRETO

PROJETO DE SINALIZAÇÃO

SIN-06/06

Assinado por 1 pessoa: MICHELE MOTA SAMPAIO LOPES
Para verificar a validade das assinaturas, acesse https://petrolina.1doc.com.br/verificacao/9B10-E17A-1EC7-A6F5 e informe o código 9B10-E17A-1EC7-A6F5

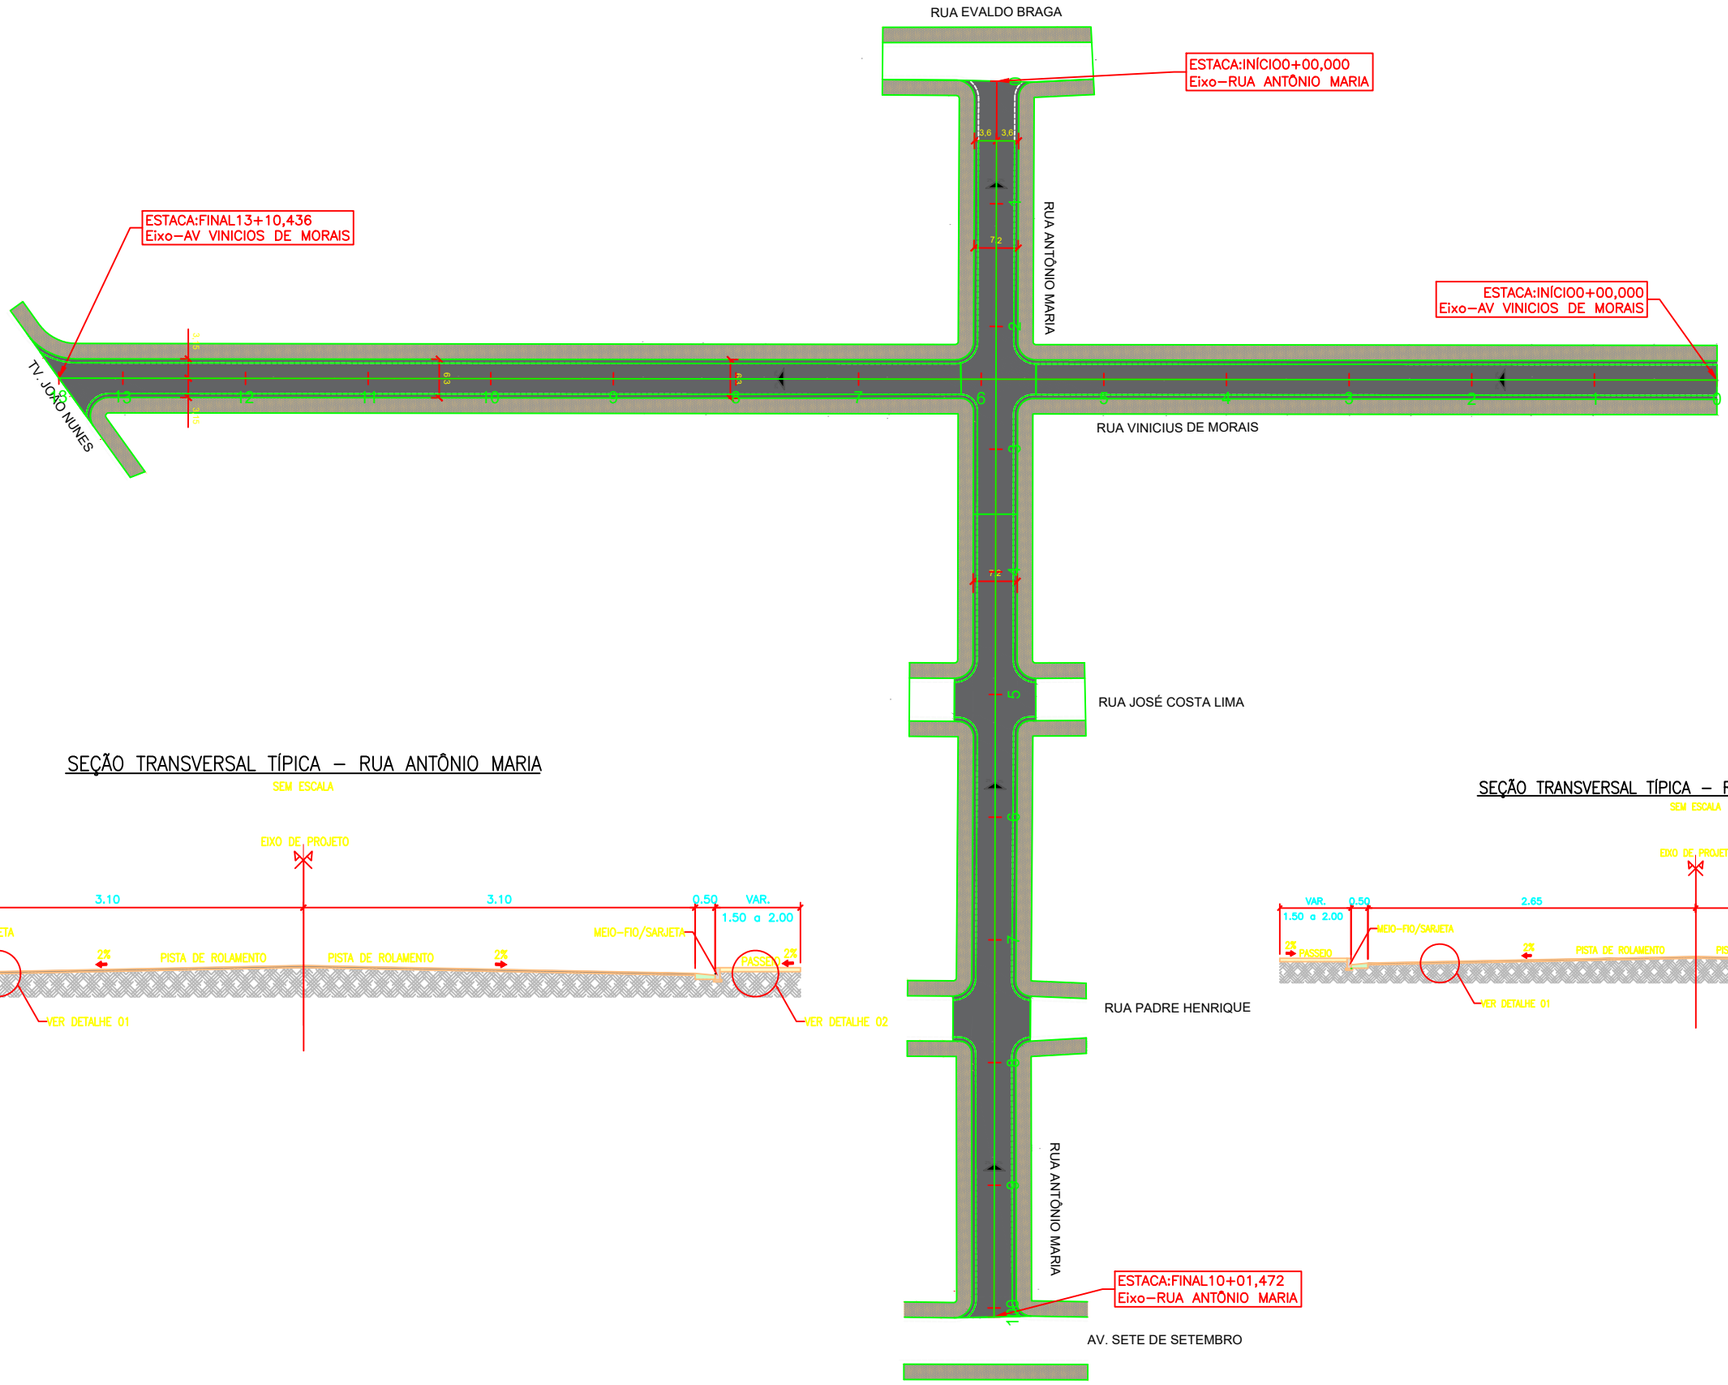

SEÇÃO TRANSVERSAL TÍPICA – RUA ANTÔNIO MARIA

SEM ESCALA

SEÇÃO TRANSVERSAL TÍPICA – RUA VINICIUS DE MORAIS

SEM ESCALA



PETROLINA PREFEITURA | SECRETARIA DE INFRAESTRUTURA E MOBILIDADE

PREFEITURA MUNICIPAL DE PETROLINA - SECRETARIA DE INFRAESTRURUA E MOBILIDADE

RUAS VINICIUS DE MORAIS
ANTONIO MARIA - OURO PRETO

PROJETO DE GEOMETRICA - IMPLANTAÇÃO

GEOM-01/06

Assinado por 1 pessoa: MICHELE MOTA SAMPAIO LOPES
Para verificar a validade das assinaturas, acesse https://petrolina.1doc.com.br/verificacao/9B10-E17A-1EC7-A6F5 e informe o código 9B10-E17A-1EC7-A6F5

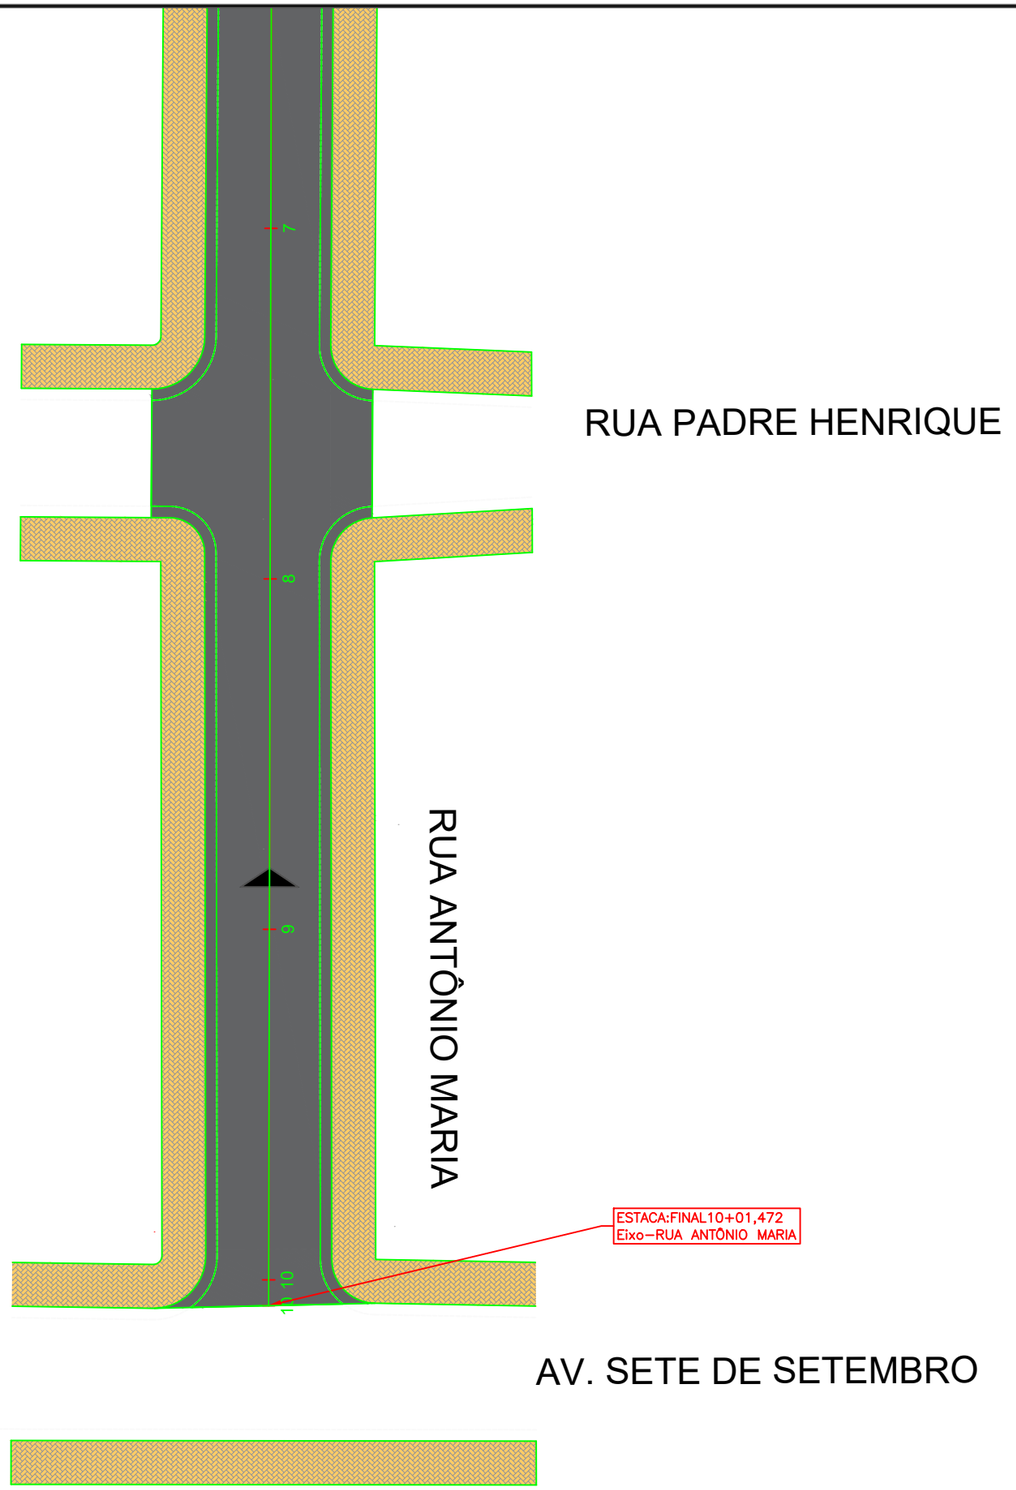

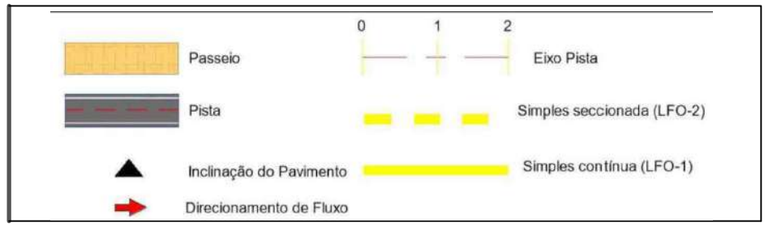

PETROLINA PREFEITURA | SECRETARIA DE INFRAESTRUTURA E MOBILIDADE

PREFEITURA MUNICIPAL DE PETROLINA - SECRETARIA DE INFRAESTRURUA E MOBILIDADE

RUAS VINICIUS DE MORAIS
ANTONIO MARIA - OURO PRETO

PROJETO DE GEOMETRICA

GEOM-02/06

Assinado por 1 pessoa: MICHELE MOTA SAMPAIO LOPES
Para verificar a validade das assinaturas, acesse https://petrolina.1doc.com.br/verificacao/9B10-E17A-1EC7-A6F5 e informe o código 9B10-E17A-1EC7-A6F5

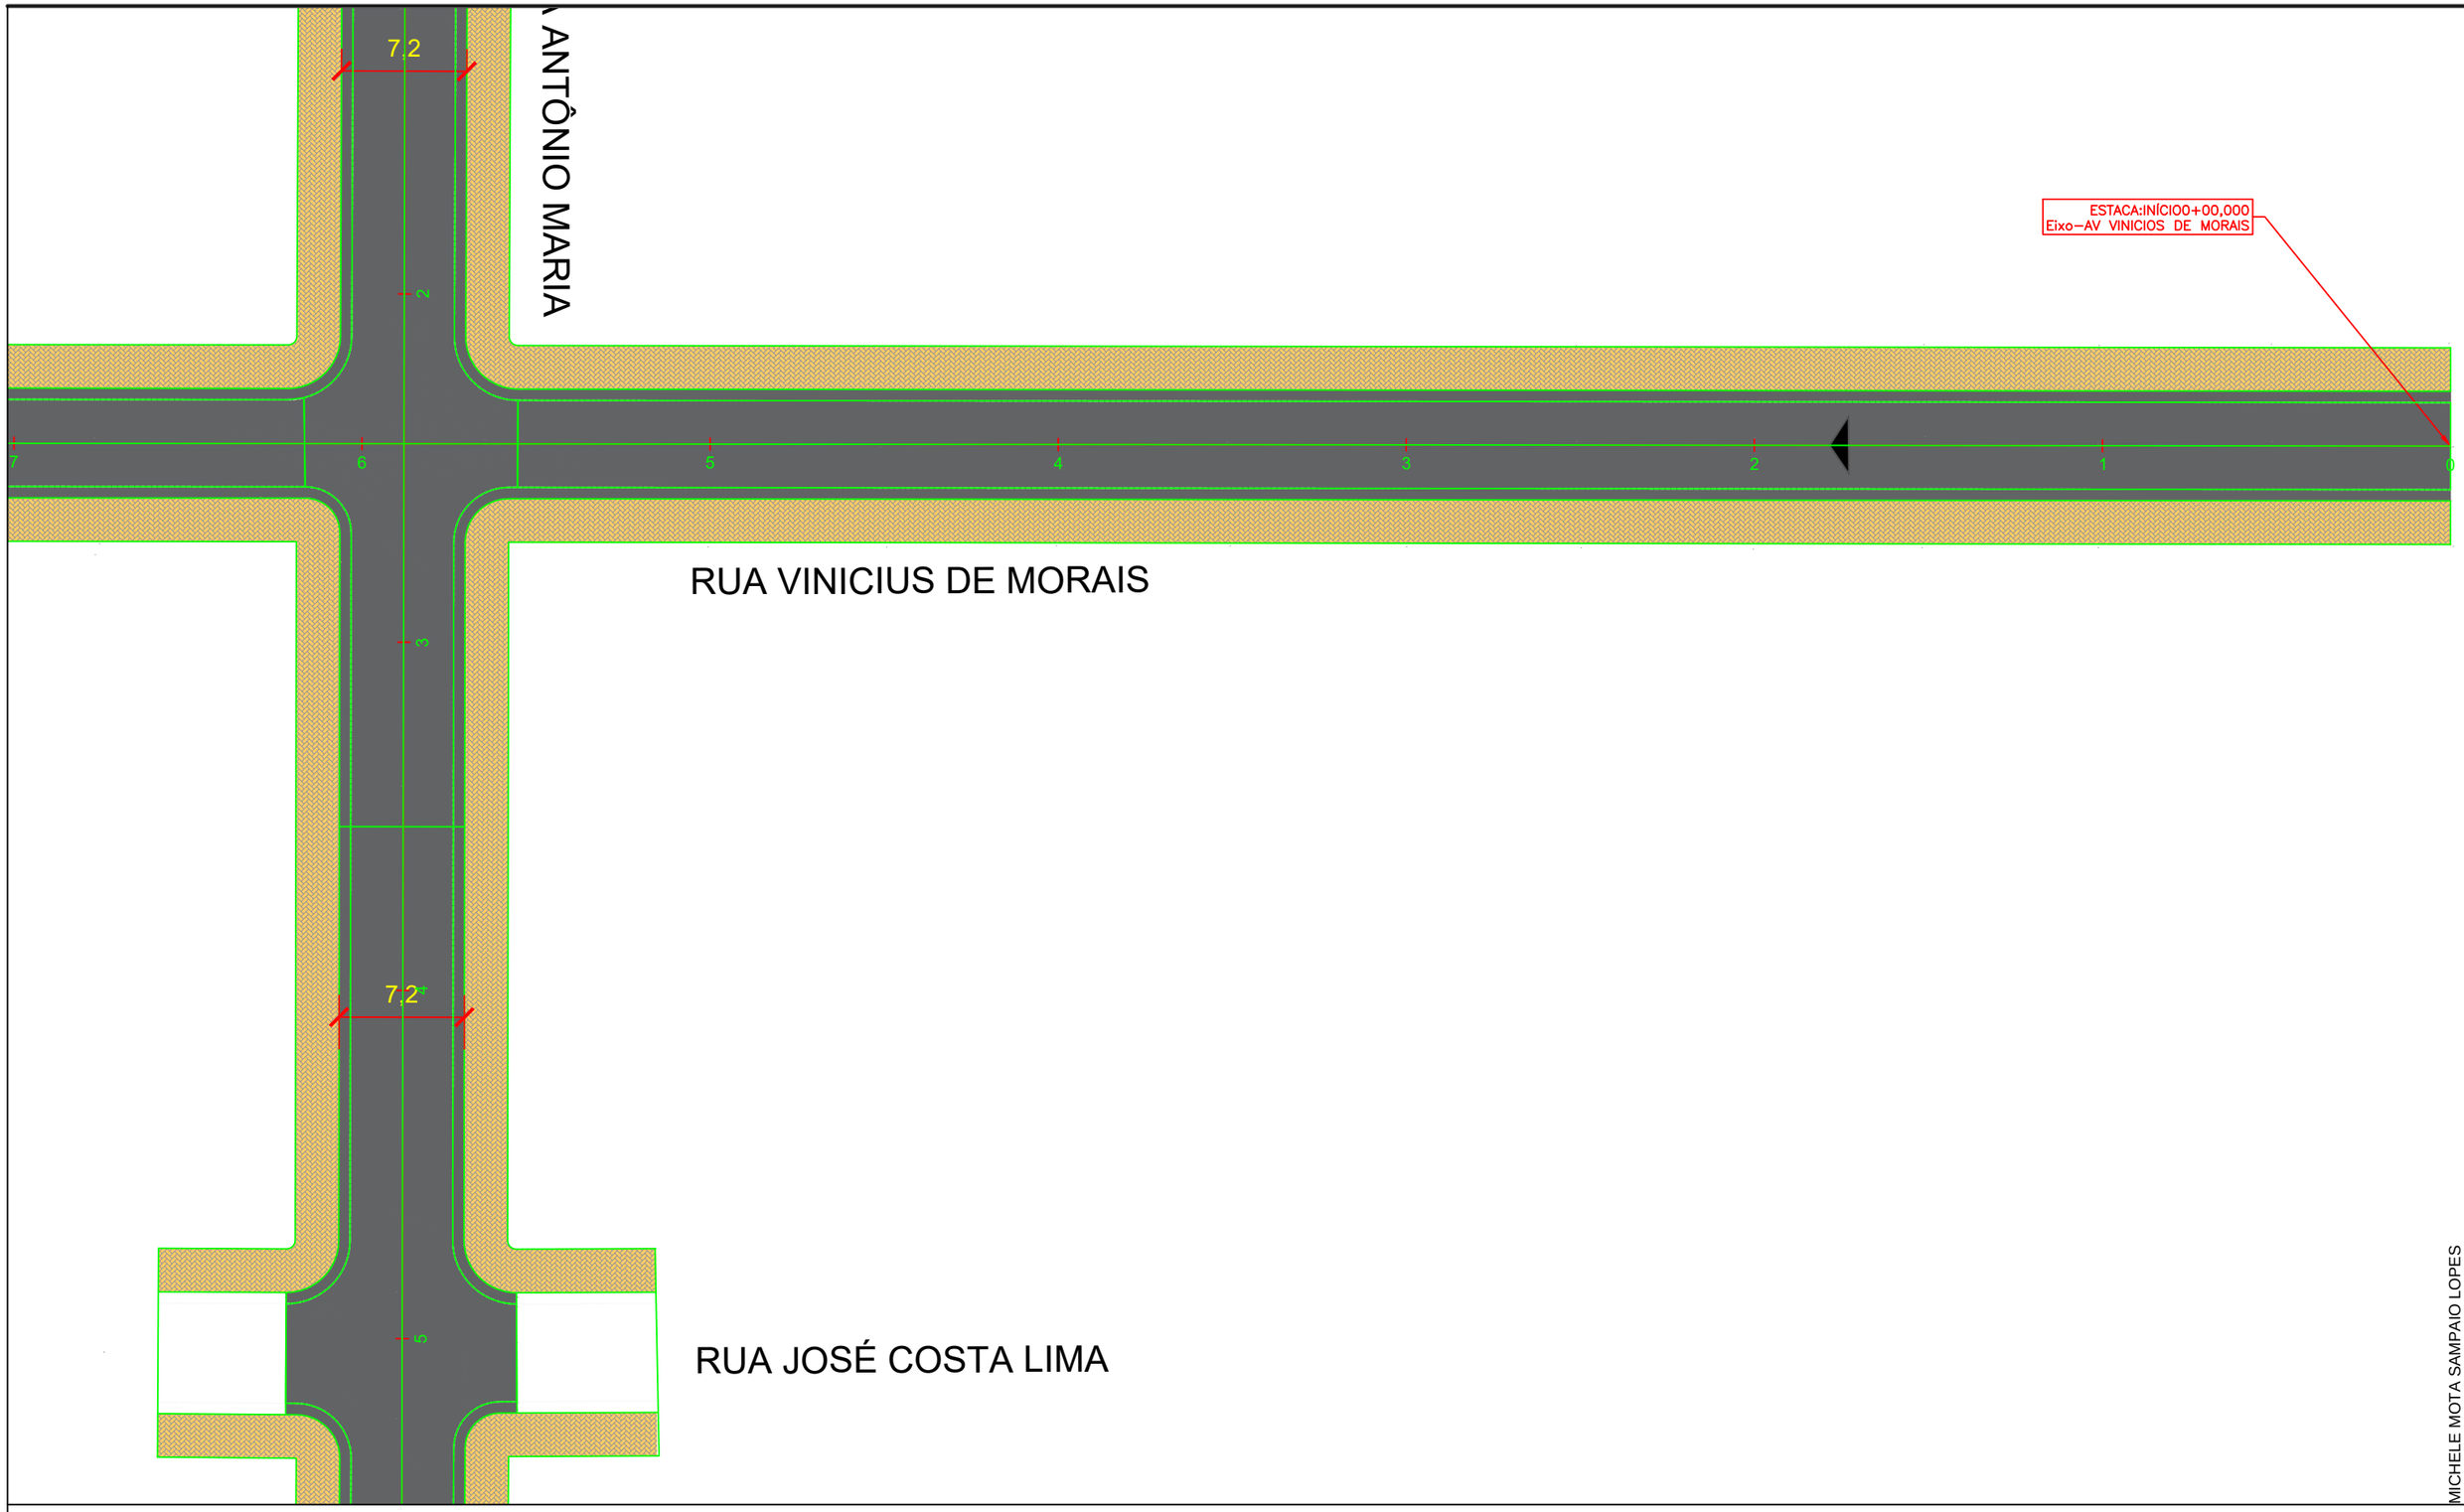

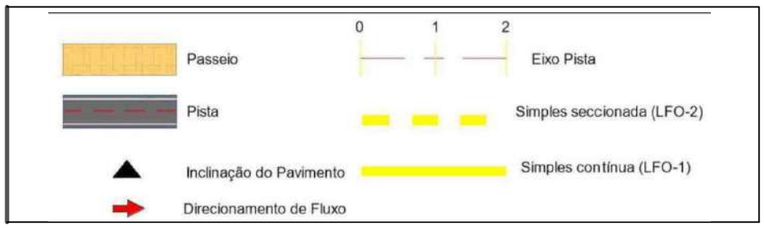

PETROLINA PREFEITURA | SECRETARIA DE INFRAESTRUTURA E MOBILIDADE

PREFEITURA MUNICIPAL DE PETROLINA - SECRETARIA DE INFRAESTRURUA E MOBILIDADE

RUAS VINICIUS DE MORAIS
ANTONIO MARIA - OURO PRETO

PROJETO DE GEOMETRICA

GEOM-03/06

Assinado por 1 pessoa: MICHELE MOTA SAMPAIO LOPES
Para verificar a validade das assinaturas, acesse https://petrolina.1doc.com.br/verificacao/9B10-E17A-1EC7-A6F5 e informe o código 9B10-E17A-1EC7-A6F5

RUA EVALDO BRAGA

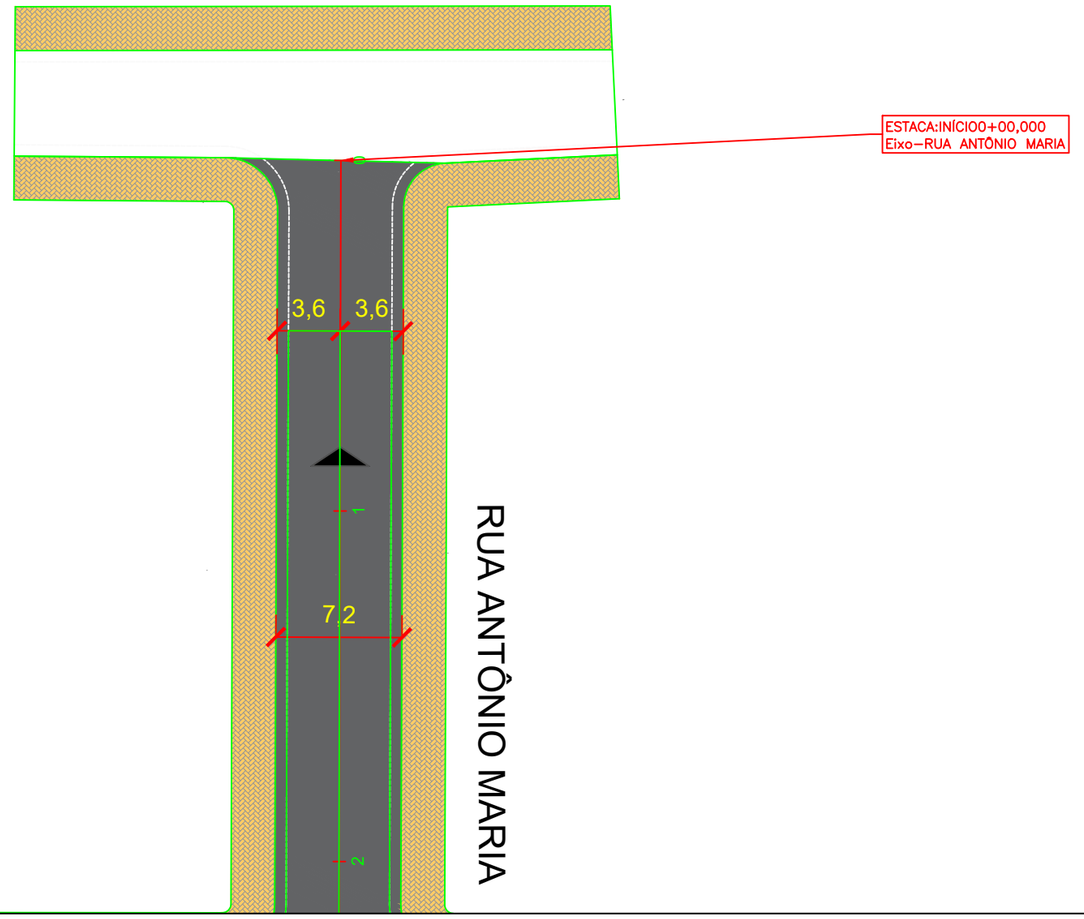

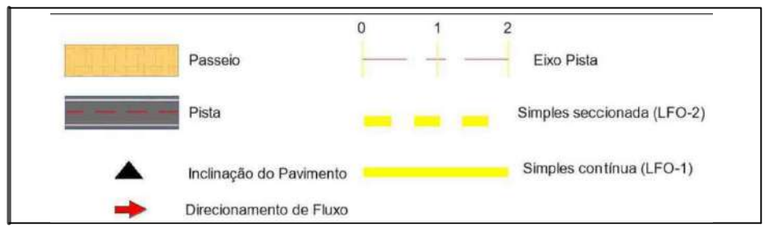

PETROLINA PREFEITURA | SECRETARIA DE INFRAESTRUTURA E MOBILIDADE

PREFEITURA MUNICIPAL DE PETROLINA - SECRETARIA DE INFRAESTRURUA E MOBILIDADE

RUAS VINICIUS DE MORAIS
ANTONIO MARIA - OURO PRETO

PROJETO DE GEOMETRICA

GEOM-04/06

Assinado por 1 pessoa: MICHELE MOTA SAMPAIO LOPES
Para verificar a validade das assinaturas, acesse https://petrolina.1doc.com.br/verificacao/9B10-E17A-1EC7-A6F5 e informe o código 9B10-E17A-1EC7-A6F5

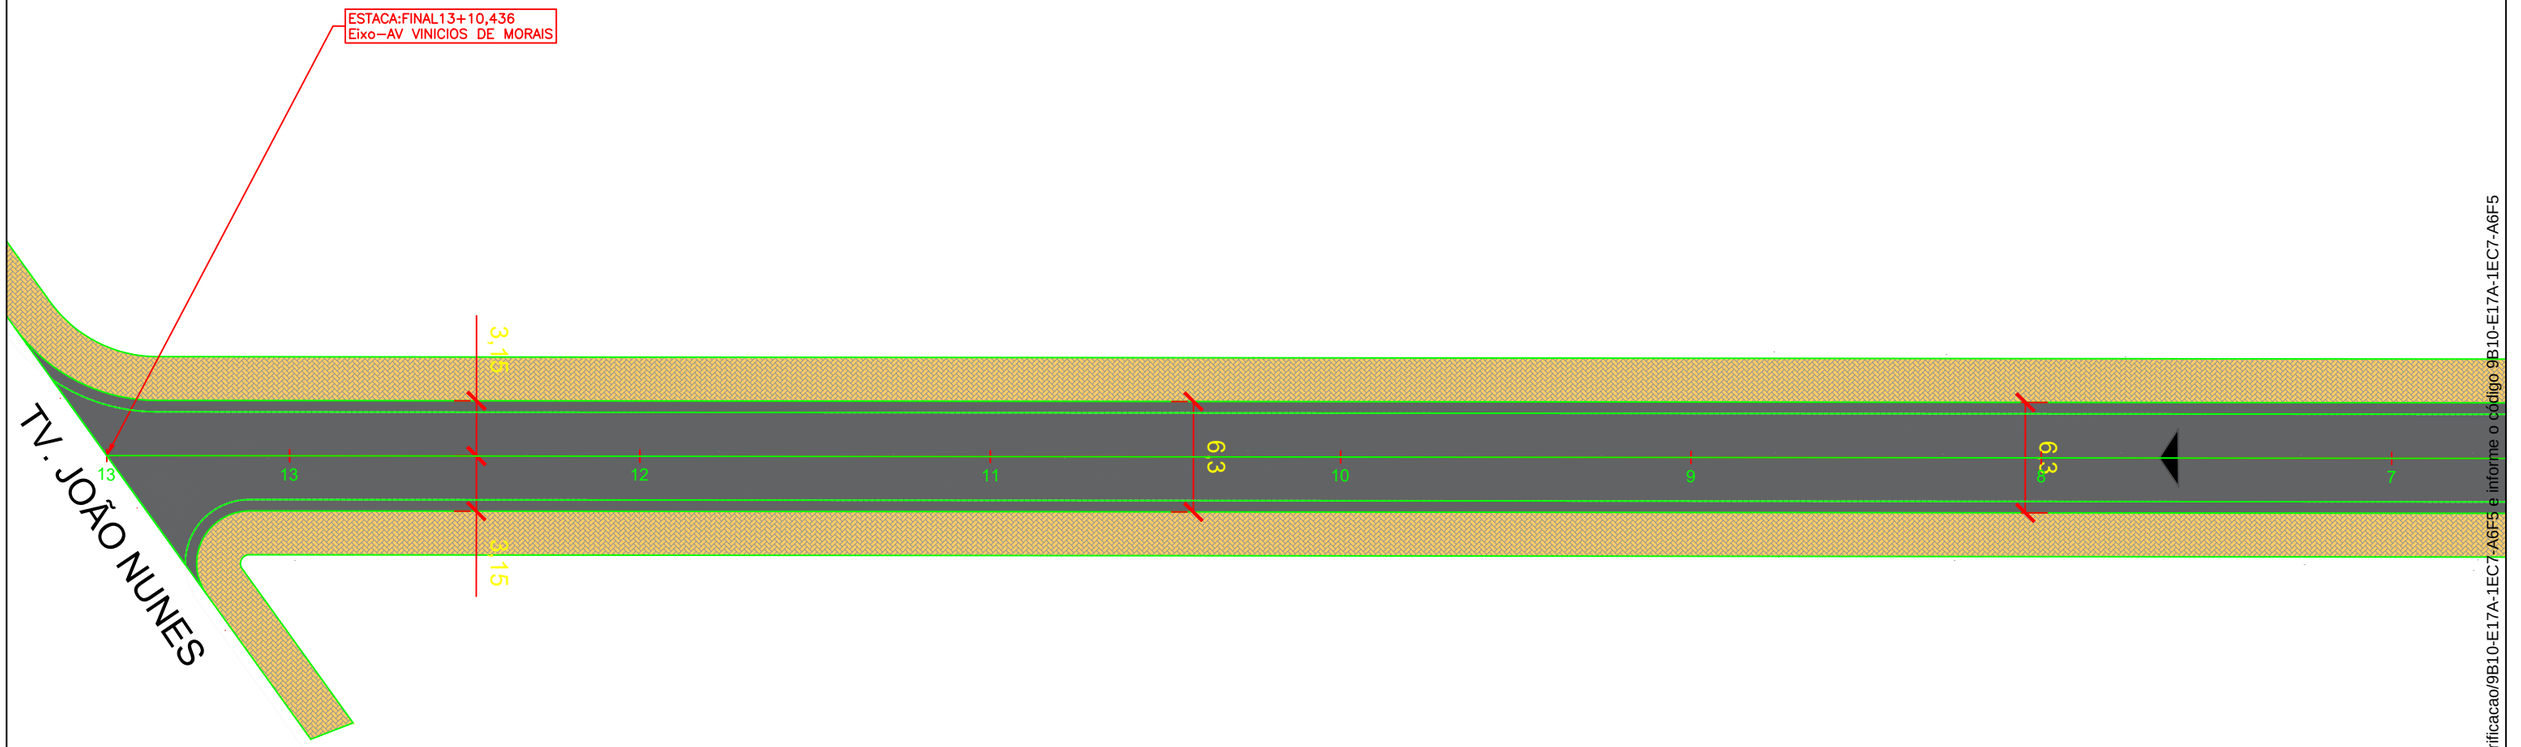

Passeio
Pista
Inclinação do Pavimento
Direcionamento de Fluxo
0 1 2
Eixo Pista
Simples seccionada (LFO-2)
Simples contínua (LFO-1)

PETROLINA PREFEITURA | SECRETARIA DE INFRAESTRUTURA E MOBILIDADE

PREFEITURA MUNICIPAL DE PETROLINA - SECRETARIA DE INFRAESTRURUA E MOBILIDADE

RUAS VINICIUS DE MORAIS
ANTONIO MARIA - OURO PRETO

PROJETO DE GEOMETRICA

GEOM-05/06

Assinado por 1 pessoa: MICHELE MOTA SAMPAIO LOPES
Para verificar a validade das assinaturas, acesse https://petrolina.1doc.com.br/verificacao/9B10-E17A-1EC7-A6F5
9B10-E17A-1EC7-A6F5 e informe o código 9B10-E17A-1EC7-A6F5

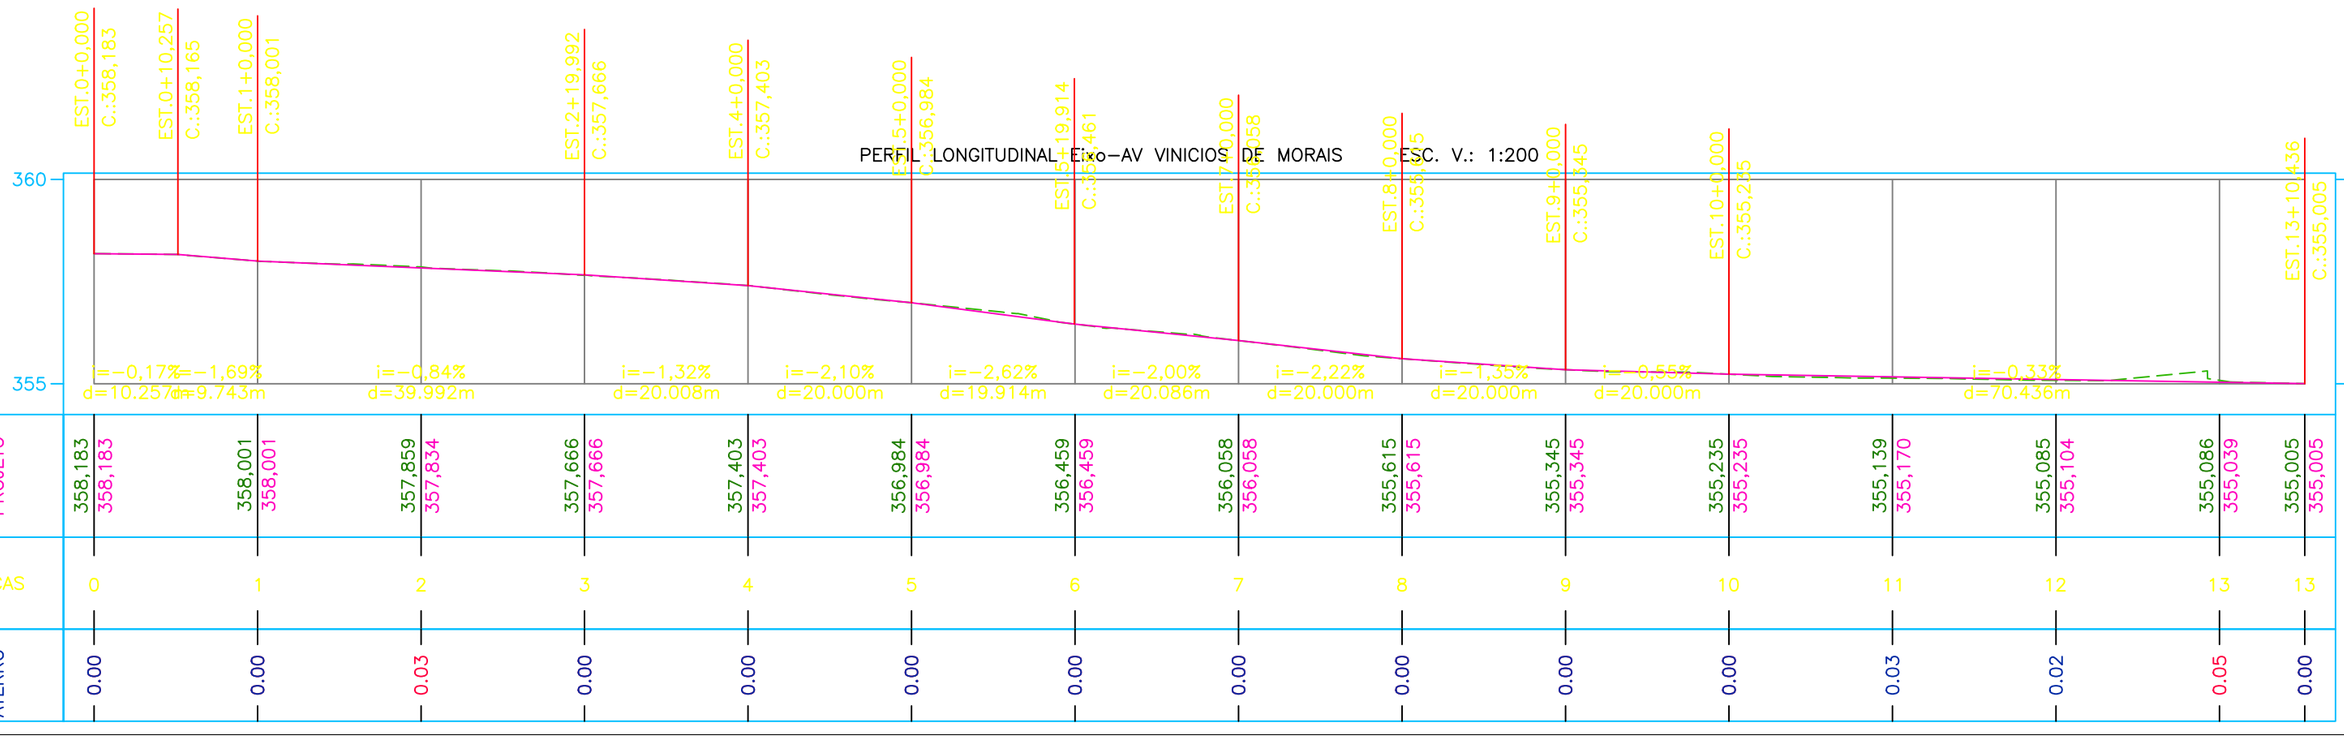

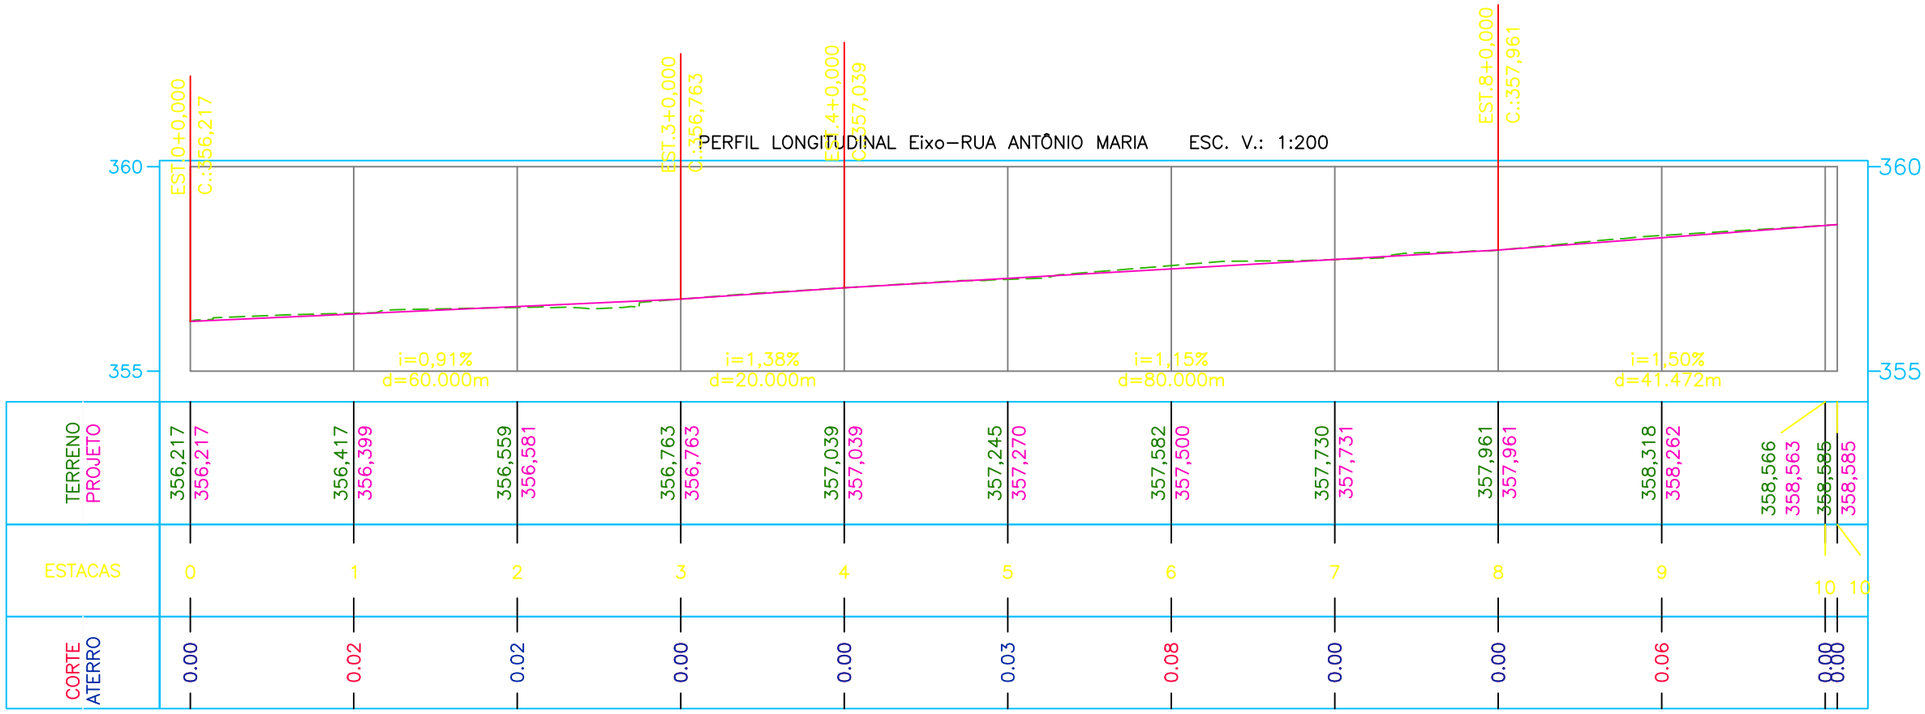



PETROLINA PREFEITURA | SECRETARIA DE INFRAESTRUTURA E MOBILIDADE

PREFEITURA MUNICIPAL DE PETROLINA - SECRETARIA DE INFRAESTRURUA E MOBILIDADE

RUAS VINICIUS DE MORAIS
ANTONIO MARIA - OURO PRETO

PROJETO DE GEOMETRICA - PERFIL LONGITUDINAL

GEOM-06/06

Assinado por 1 pessoa: MICHELE MOTA SAMPAIO LOPES
Para verificar a validade das assinaturas, acesse https://petrolina.1doc.com.br/verificacao/9B10-E17A-1EC7-A6F5 e informe o código 9B10-E17A-1EC7-A6F5

DETALHE 01 – MÉTODO EXECUTIVO

SEM ESCALA

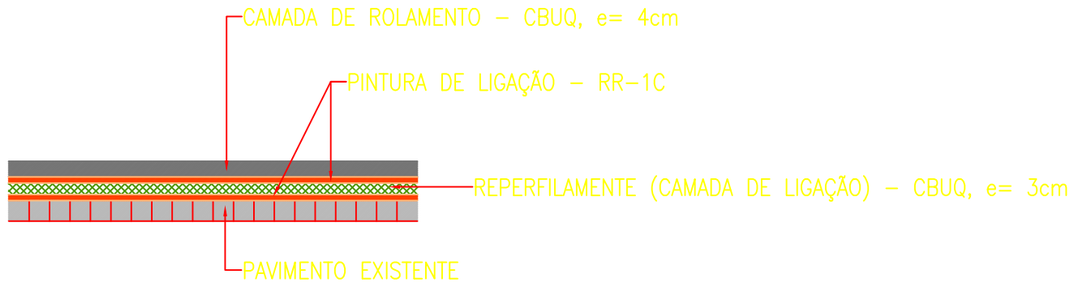

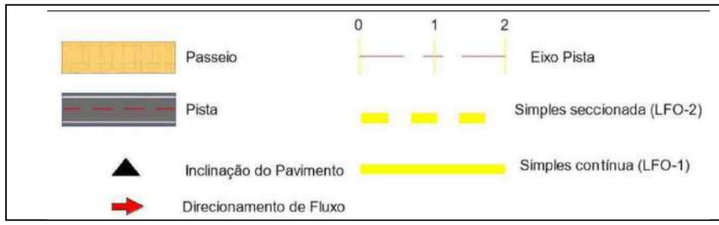

PETROLINA PREFEITURA | SECRETARIA DE INFRAESTRUTURA E MOBILIDADE

PREFEITURA MUNICIPAL DE PETROLINA - SECRETARIA DE INFRAESTRURUA E MOBILIDADE

RUAS VINICIUS DE MORAIS
ANTONIO MARIA - OURO PRETO

PROJETO DE PAVIMENTAÇÃO - IMPLANTAÇÃO

PAV-01/06

Assinado por 1 pessoa: MICHELE MOTA SAMPAIO LOPES
Para verificar a validade das assinaturas, acesse https://petrolina.1doc.com.br/verificacao/9B10-E17A-1EC7-A6F5 e informe o código 9B10-E17A-1EC7-A6F5

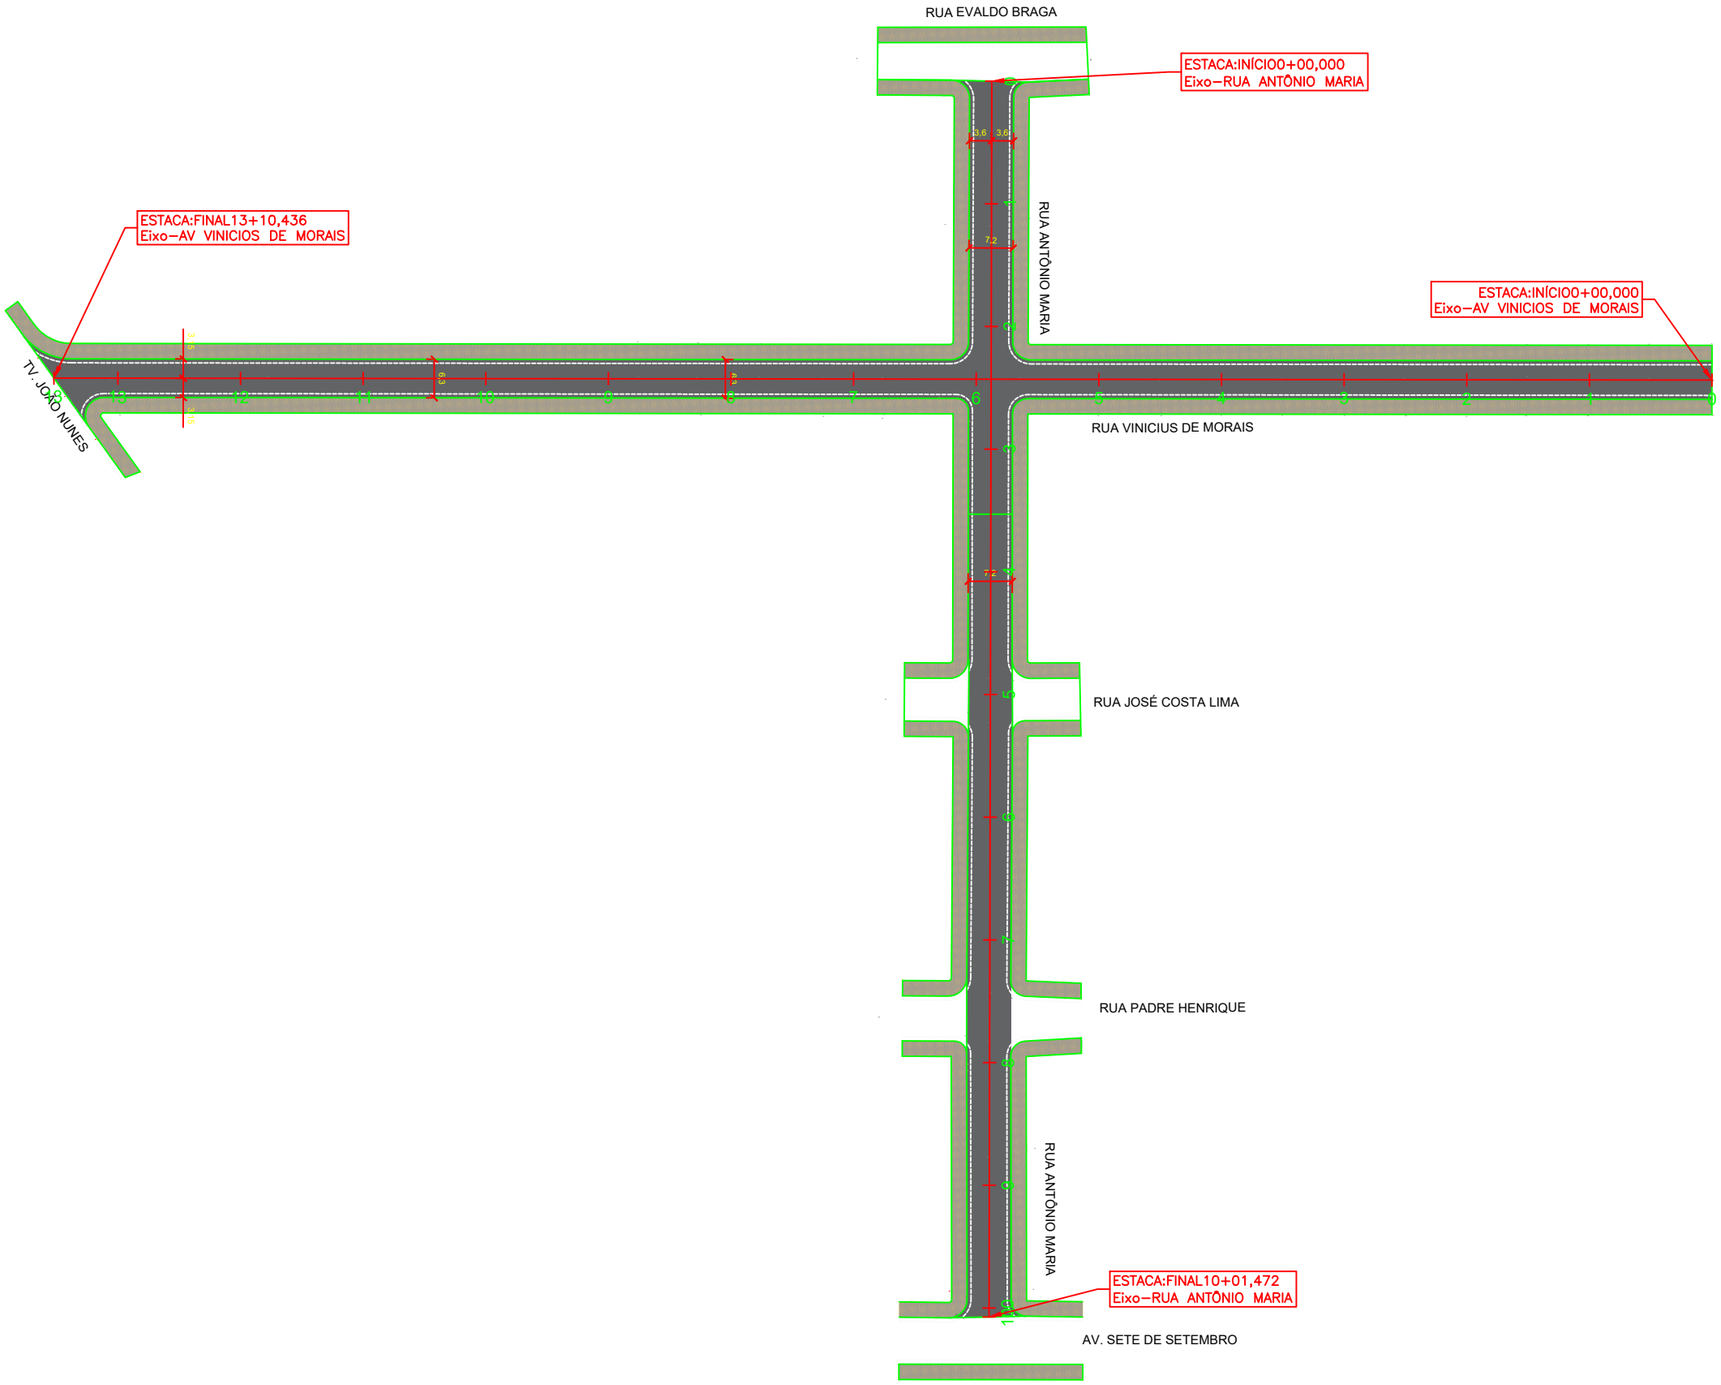

0 1 2

Passeio — Eixo Pista

Pista — Simples seccionada (LFO-2)

Inclinação do Pavimento — Simples contínua (LFO-1)

Direcionamento de Fluxo

PETROLINA PREFEITURA | SECRETARIA DE INFRAESTRUTURA E MOBILIDADE

PREFEITURA MUNICIPAL DE PETROLINA - SECRETARIA DE INFRAESTRURUA E MOBILIDADE

RUAS VINICIUS DE MORAIS
ANTONIO MARIA - OURO PRETO

PROJETO DE PAVIMENTAÇÃO - IMPLANTAÇÃO

PAV-02/06

Assinado por 1 pessoa: MICHELE MOTA SAMPAIO LOPES
Para verificar a validade das assinaturas, acesse https://petrolina.1doc.com.br/verificacao/9B10-E17A-1EC7-A6F5 e informe o código 9B10-E17A-1EC7-A6F5

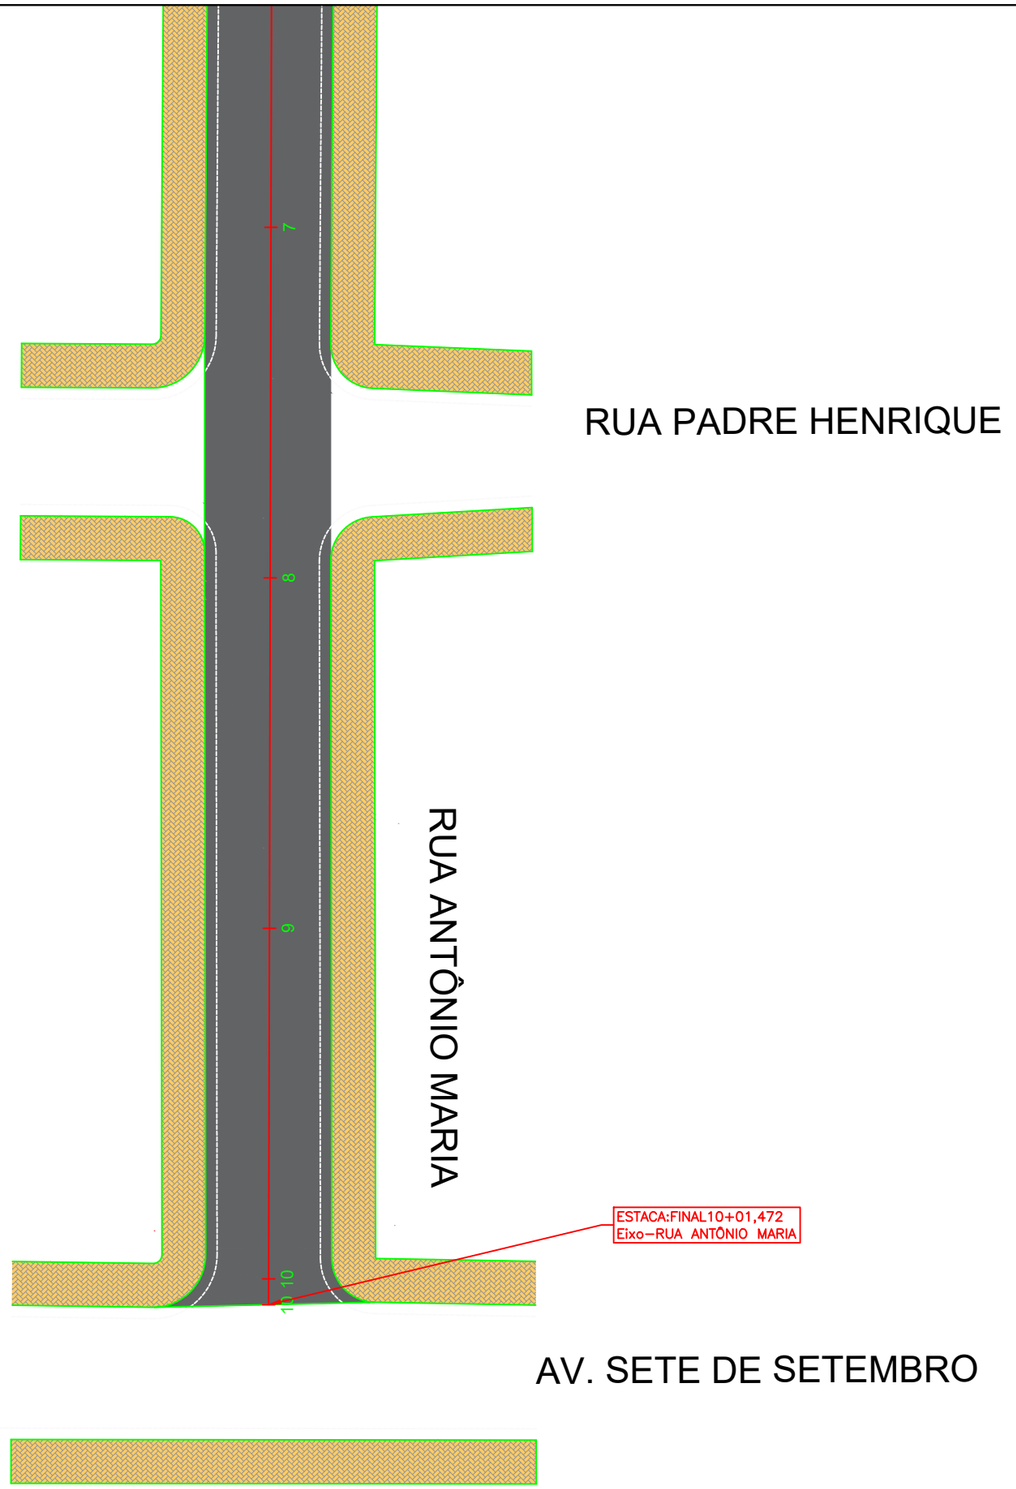

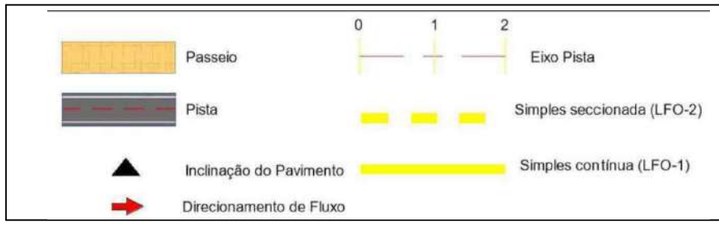

PETROLINA PREFEITURA | SECRETARIA DE INFRAESTRUTURA E MOBILIDADE

PREFEITURA MUNICIPAL DE PETROLINA - SECRETARIA DE INFRAESTRURUA E MOBILIDADE

RUAS VINICIUS DE MORAIS
ANTONIO MARIA - OURO PRETO

PROJETO DE PAVIMENTAÇÃO

PAV-03/06

Assinado por 1 pessoa: MICHELE MOTA SAMPAIO LOPES
Para verificar a validade das assinaturas, acesse https://petrolina.1doc.com.br/verificacao/9B10-E17A-1EC7-A6F5 e informe o código 9B10-E17A-1EC7-A6F5

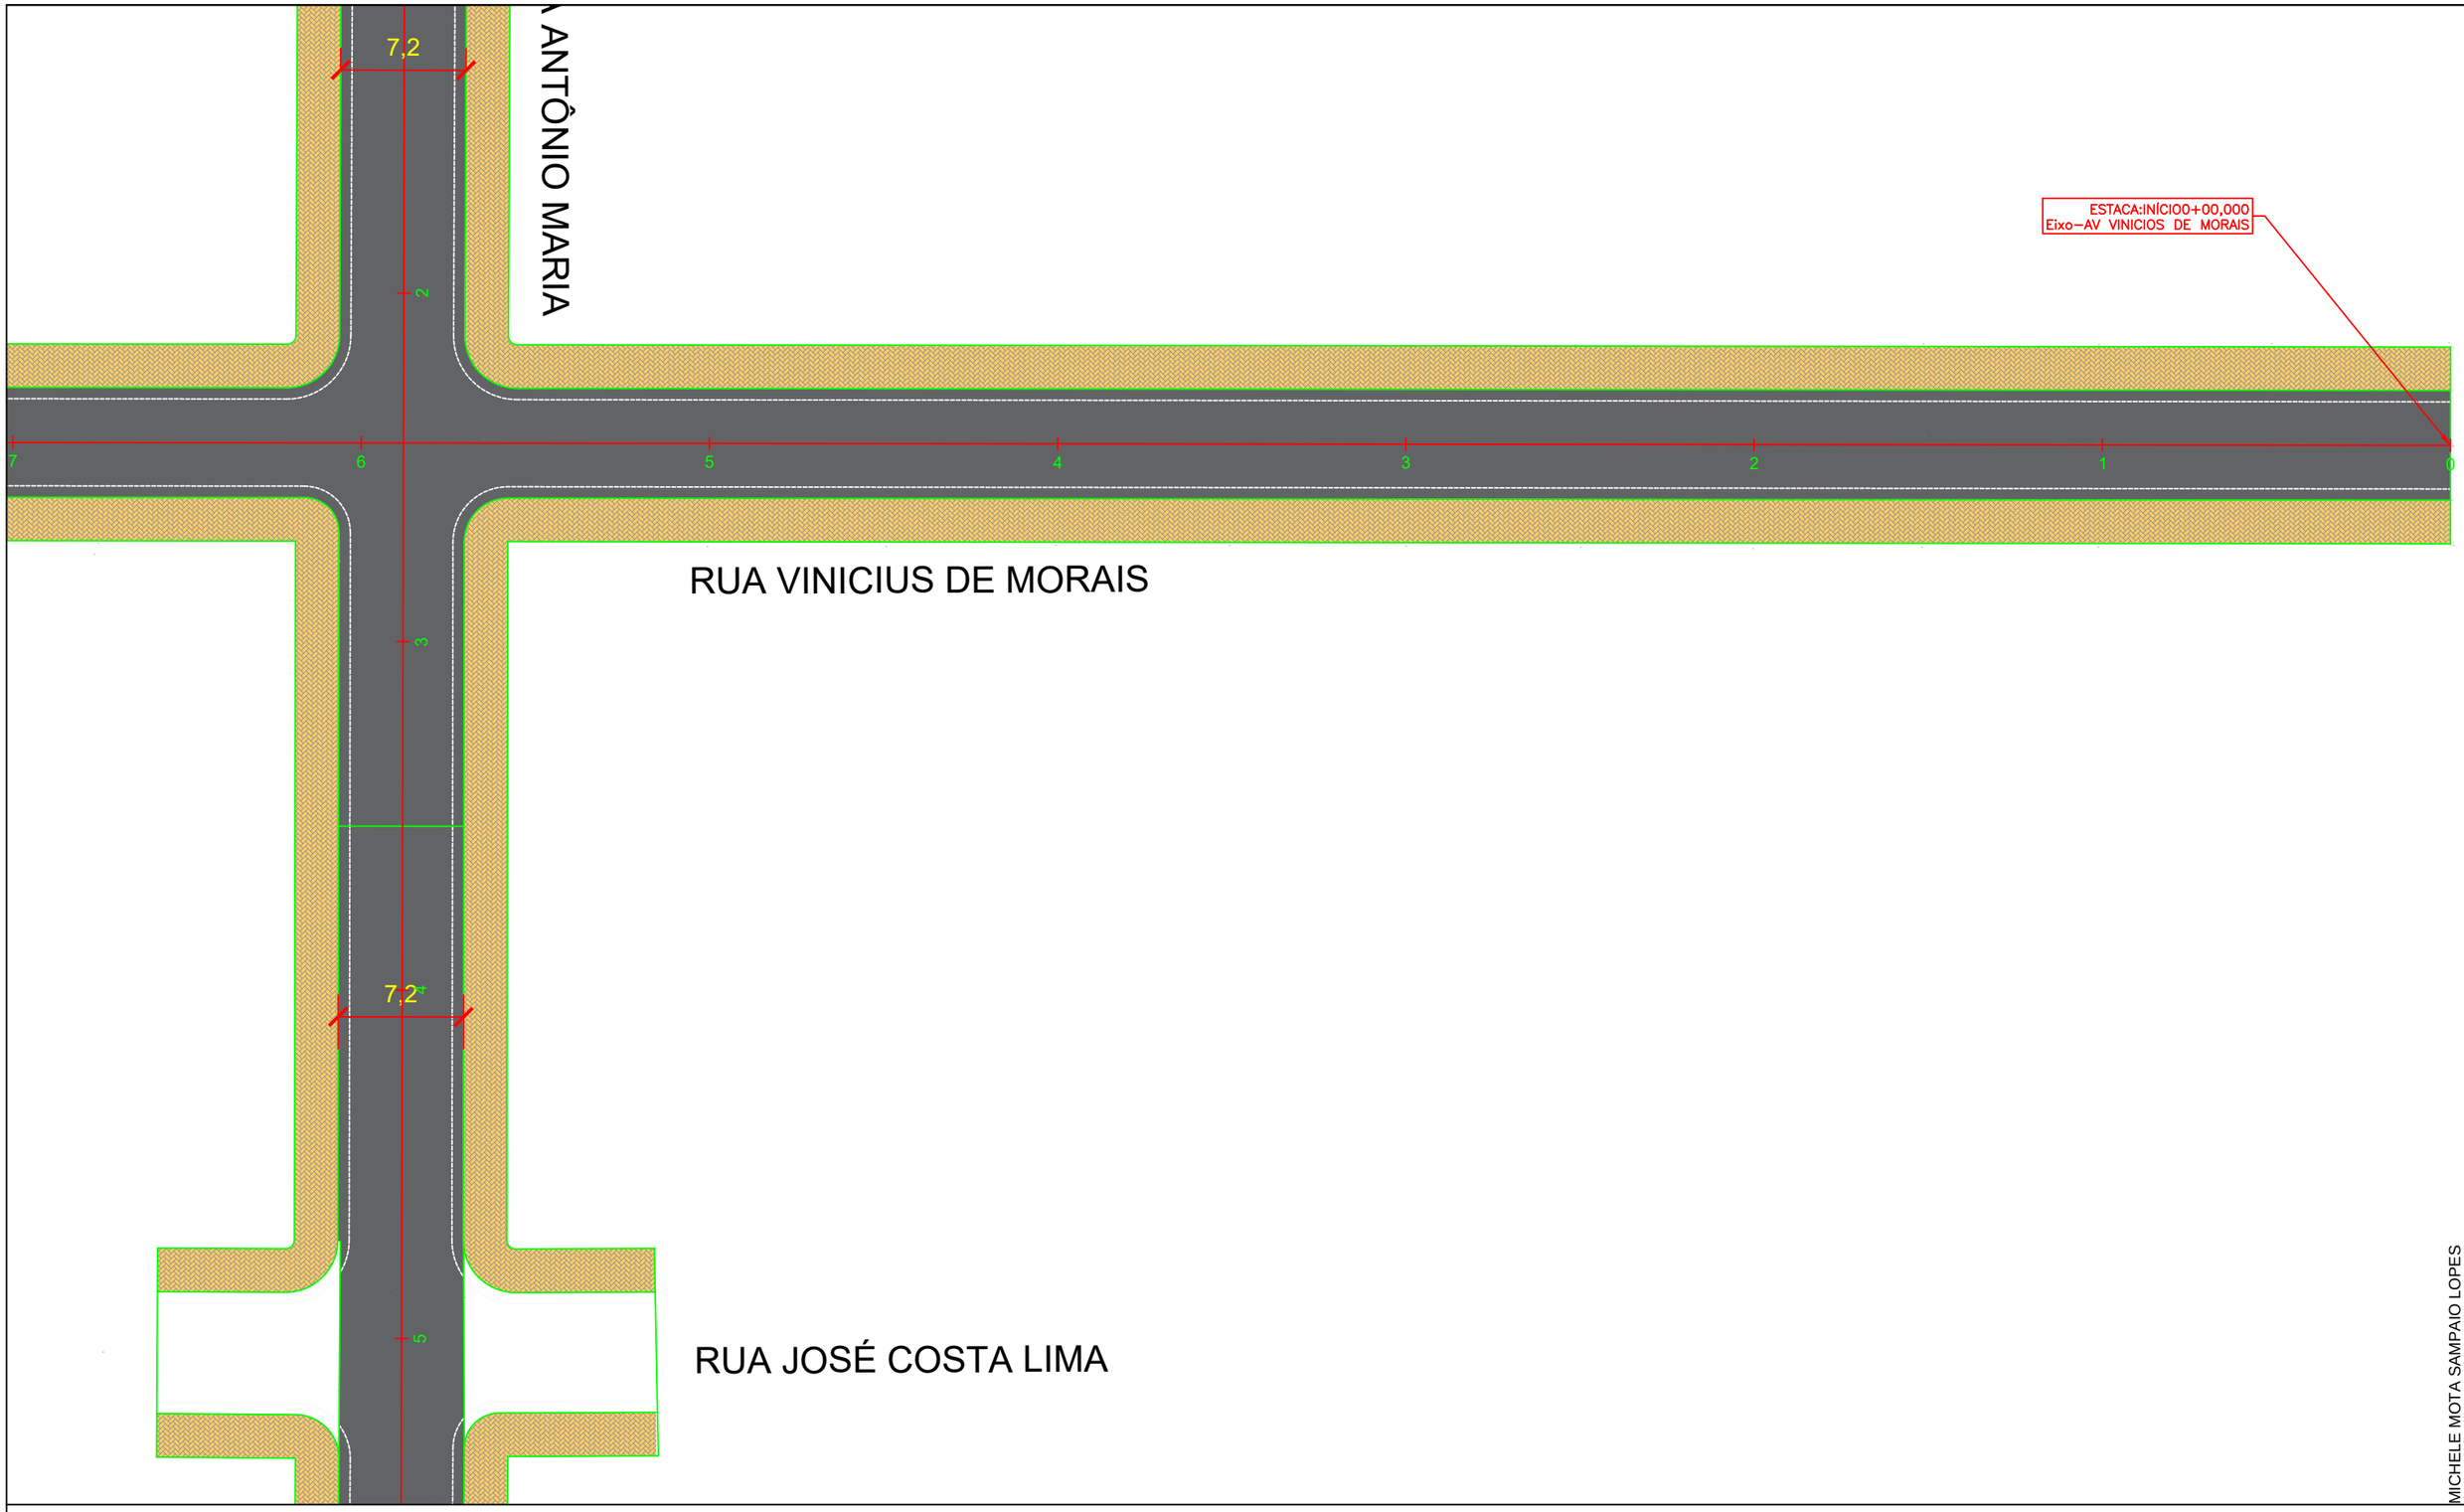

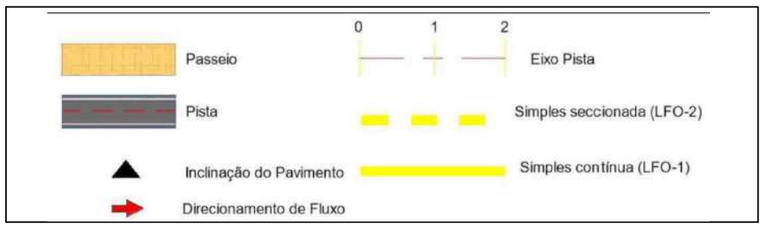

PETROLINA PREFEITURA | SECRETARIA DE INFRAESTRUTURA E MOBILIDADE

PREFEITURA MUNICIPAL DE PETROLINA - SECRETARIA DE INFRAESTRURUA E MOBILIDADE

RUAS VINICIUS DE MORAIS
ANTONIO MARIA - OURO PRETO

PROJETO DE PAVIMENTAÇÃO

PAV-04/06

Assinado por 1 pessoa: MICHELE MOTA SAMPAIO LOPES
Para verificar a validade das assinaturas, acesse https://petrolina.1doc.com.br/verificacao/9B10-E17A-1EC7-A6F5 e informe o código 9B10-E17A-1EC7-A6F5

RUA EVALDO BRAGA

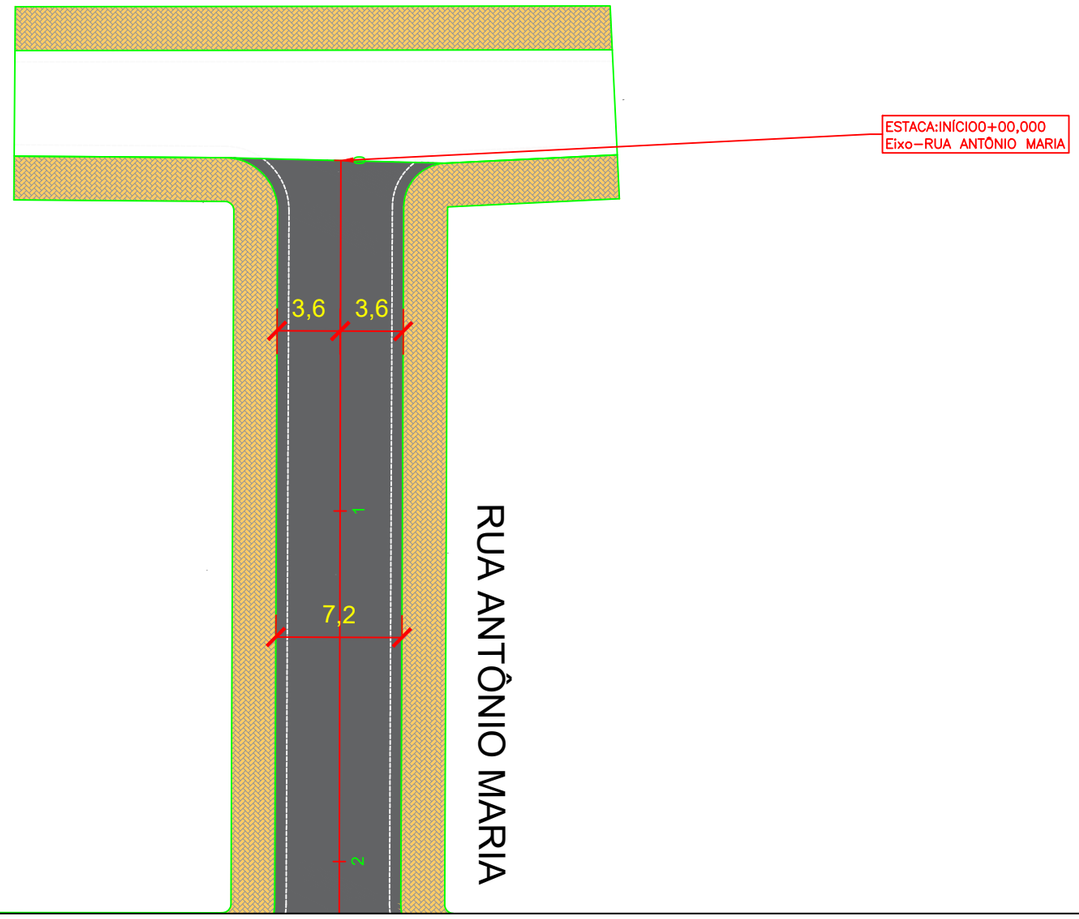

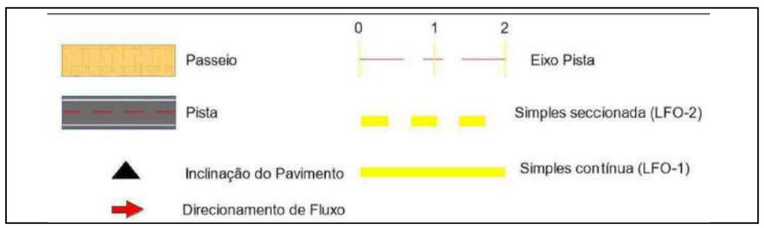

PETROLINA PREFEITURA | SECRETARIA DE INFRAESTRUTURA E MOBILIDADE

PREFEITURA MUNICIPAL DE PETROLINA - SECRETARIA DE INFRAESTRURUA E MOBILIDADE

RUAS VINICIUS DE MORAIS
ANTONIO MARIA - OURO PRETO

PROJETO DE PAVIMENTAÇÃO

PAV-05/05

Assinado por 1 pessoa: MICHELE MOTA SAMPAIO LOPES
Para verificar a validade das assinaturas, acesse https://petrolina.1doc.com.br/verificacao/9B10-E17A-1EC7-A6F5 e informe o código 9B10-E17A-1EC7-A6F5

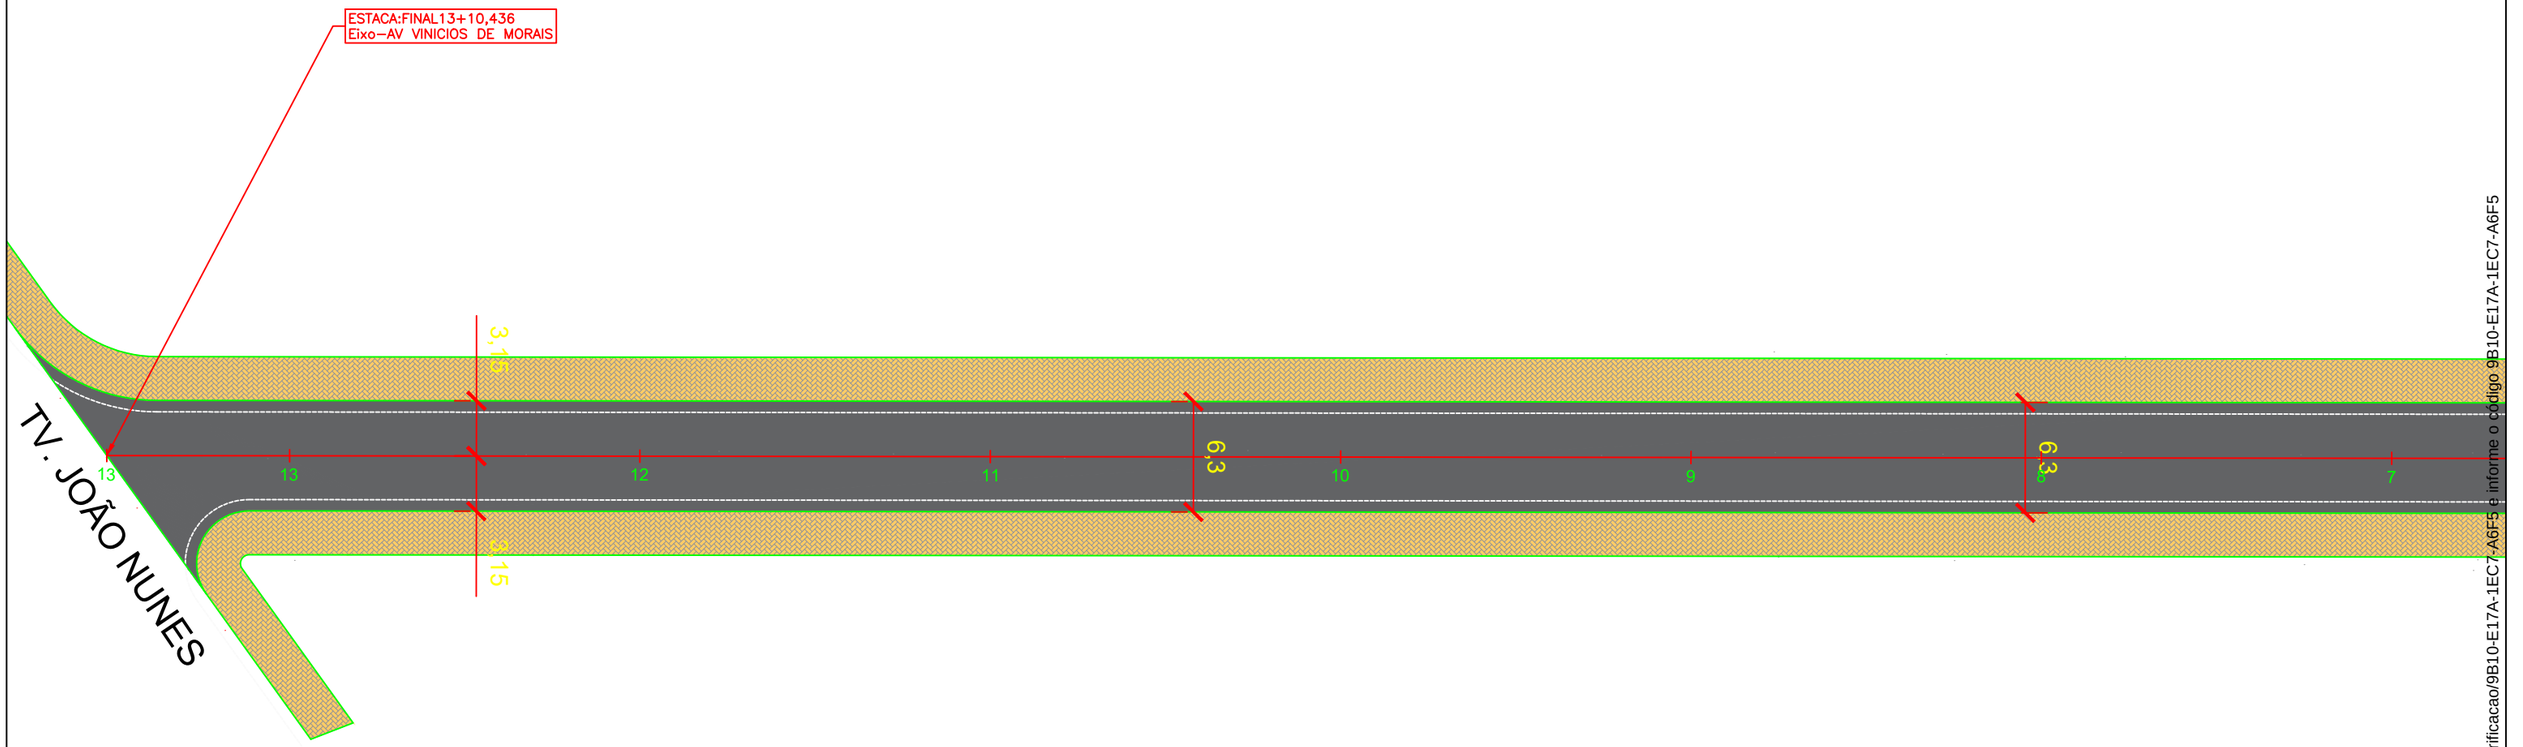

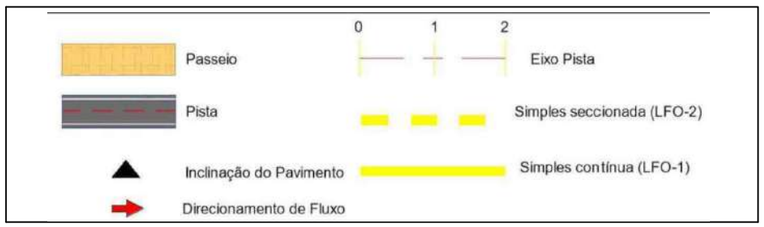

PETROLINA PREFEITURA | SECRETARIA DE INFRAESTRUTURA E MOBILIDADE

PREFEITURA MUNICIPAL DE PETROLINA - SECRETARIA DE INFRAESTRURUA E MOBILIDADE

RUAS VINICIUS DE MORAIS
ANTONIO MARIA - OURO PRETO

PROJETO DE PAVIMENTAÇÃO

PAV-06/06

Assinado por 1 pessoa: MICHELE MOTA SAMPAIO LOPES
Para verificar a validade das assinaturas, acesse https://petrolina.1doc.com.br/verificacao/9B10-E17A-1EC7-A6F5 e informe o código 9B10-E17A-1EC7-A6F5

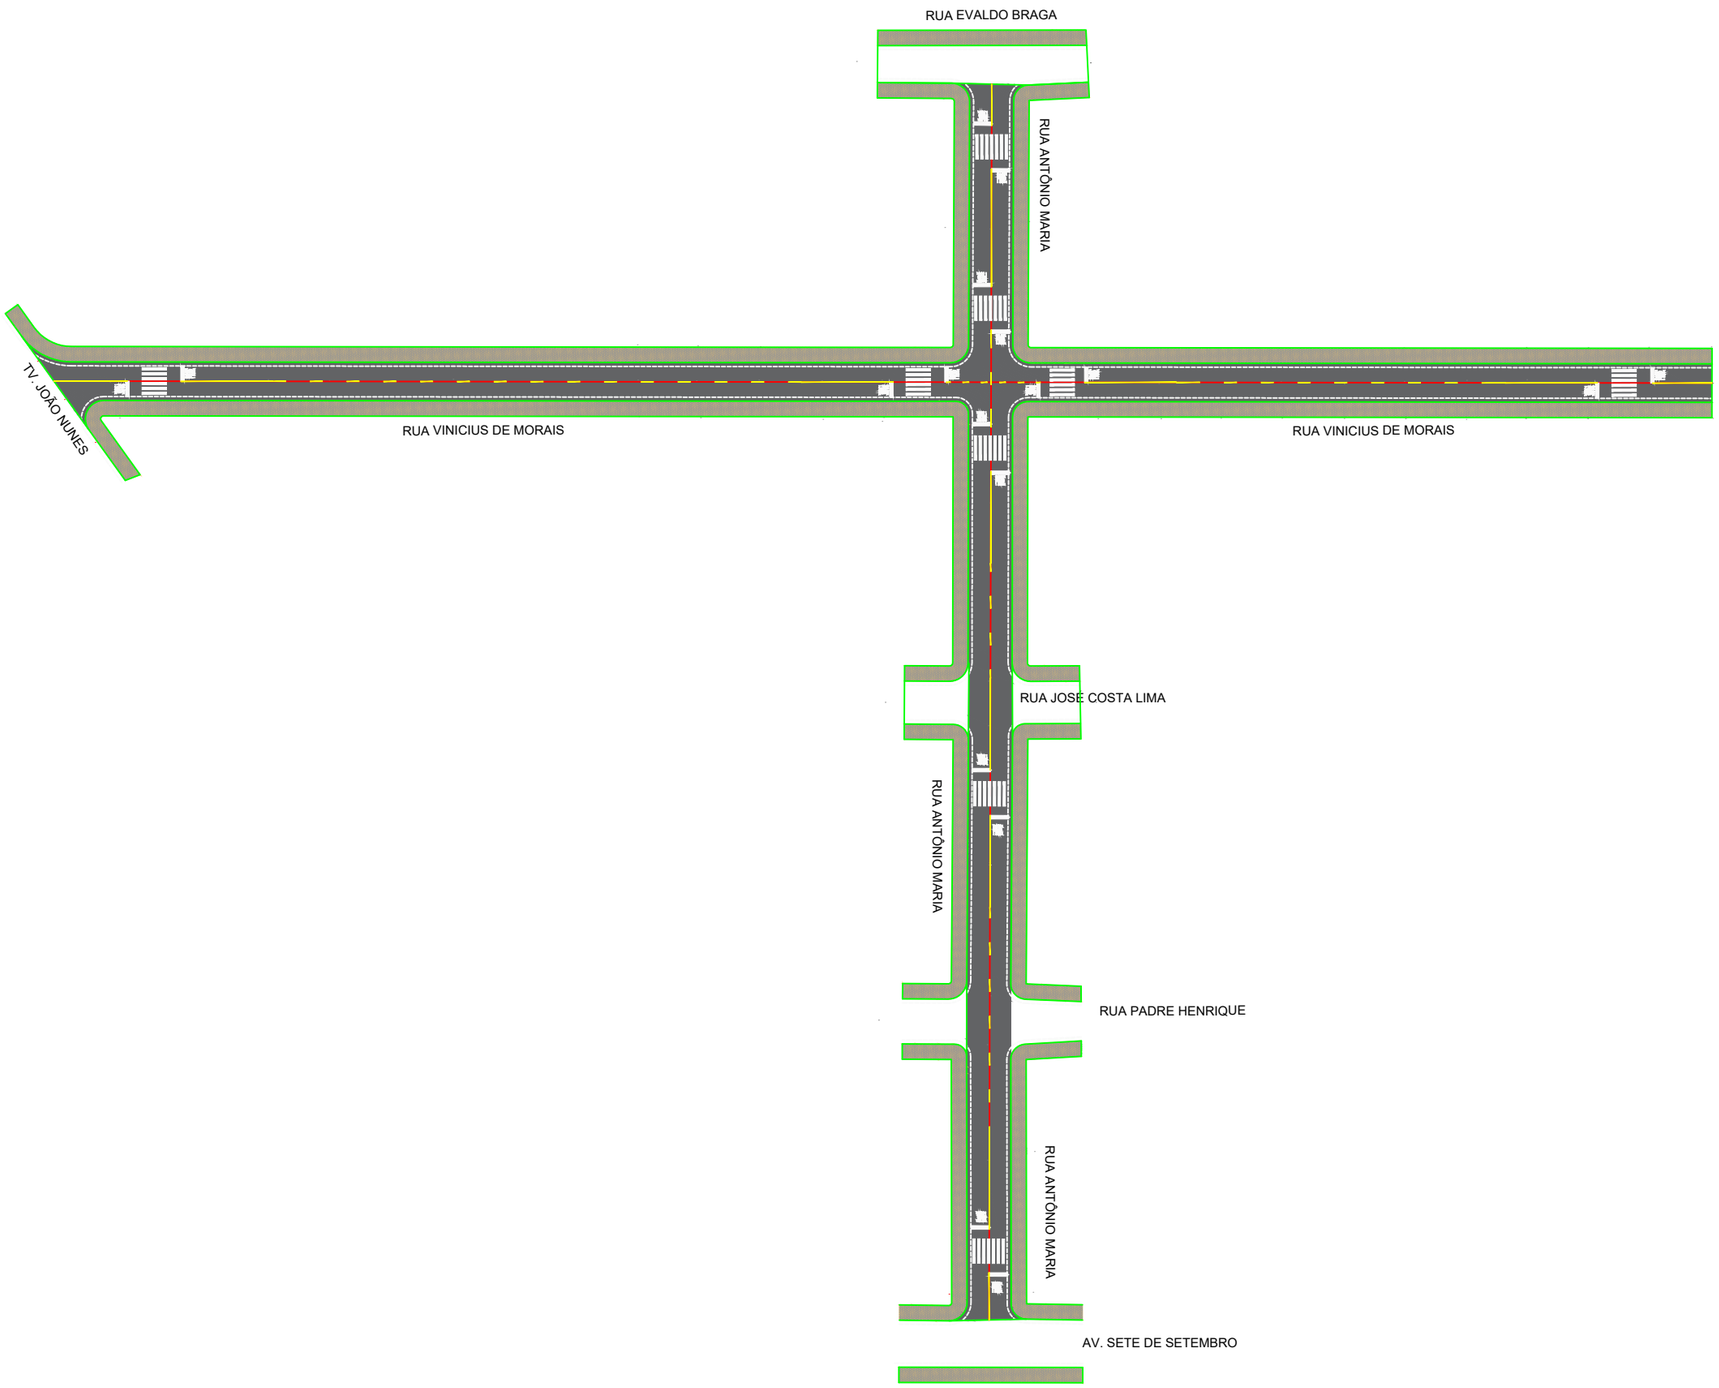

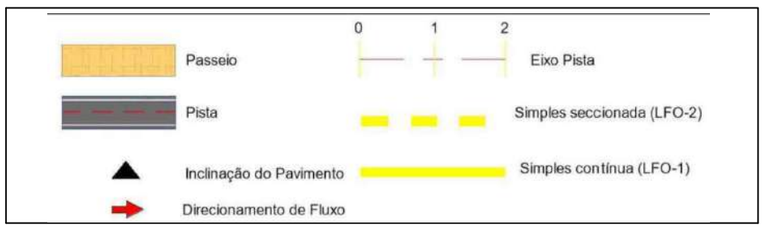

PETROLINA PREFEITURA | SECRETARIA DE INFRAESTRUTURA E MOBILIDADE

PREFEITURA MUNICIPAL DE PETROLINA - SECRETARIA DE INFRAESTRURUA E MOBILIDADE

RUAS VINICIUS DE MORAIS
ANTONIO MARIA - OURO PRETO

PROJETO DE SINALIZAÇÃO- IMPLANTAÇÃO

SIM-01/06

Assinado por 1 pessoa: MICHELE MOTA SAMPAIO LOPES
Para verificar a validade das assinaturas, acesse https://petrolina.1doc.com.br/verificacao/9B10-E17A-1EC7-A6F5 e informe o código 9B10-E17A-1EC7-A6F5

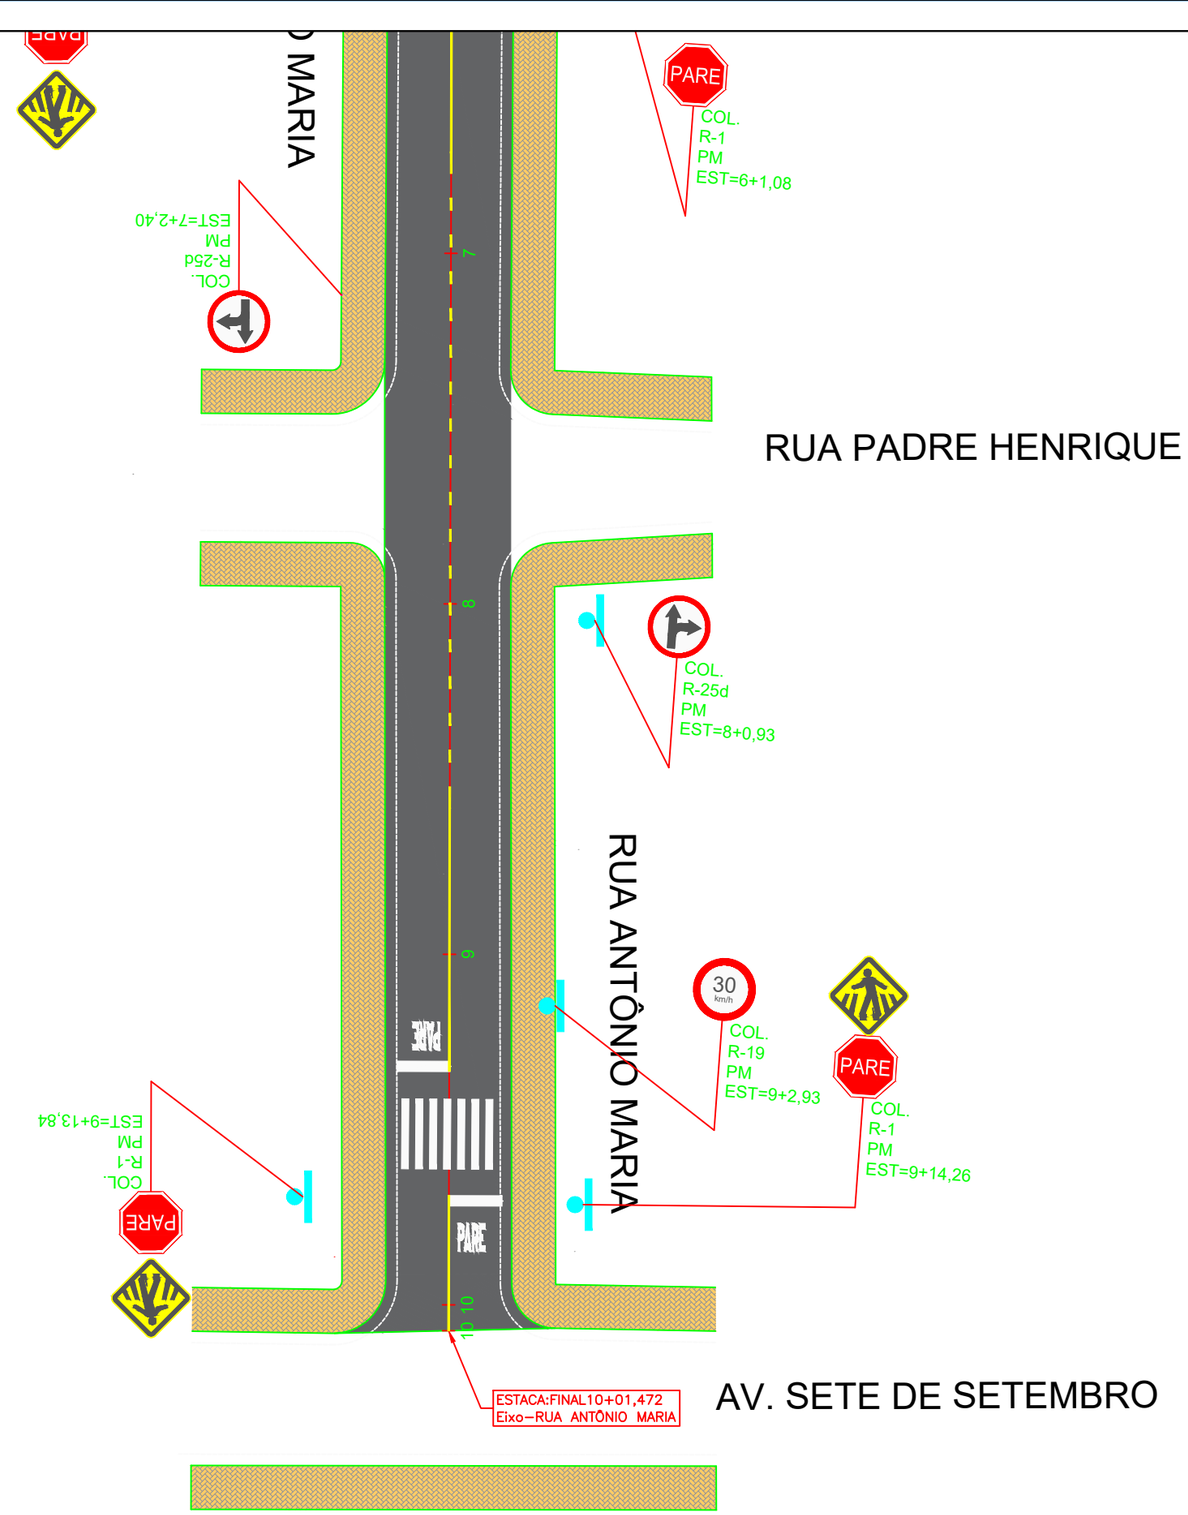

Passeio
Pista
Inclinação do Pavimento
Direcionamento de Fluxo
Eixo Pista
Simples seccionada (LFO-2)
Simples contínua (LFO-1)

PETROLINA PREFEITURA | SECRETARIA DE INFRAESTRUTURA E MOBILIDADE

PREFEITURA MUNICIPAL DE PETROLINA - SECRETARIA DE INFRAESTRURUA E MOBILIDADE

RUAS VINICIUS DE MORAIS
ANTONIO MARIA - OURO PRETO

PROJETO DE SINALIZAÇÃO

SIM-02/06

Assinado por 1 pessoa: MICHELE MOTA SAMPAIO LOPES
Para verificar a validade das assinaturas, acesse https://petrolina.1doc.com.br/verificacao/9B10-E17A-1EC7-A6F5 e informe o código 9B10-E17A-1EC7-A6F5

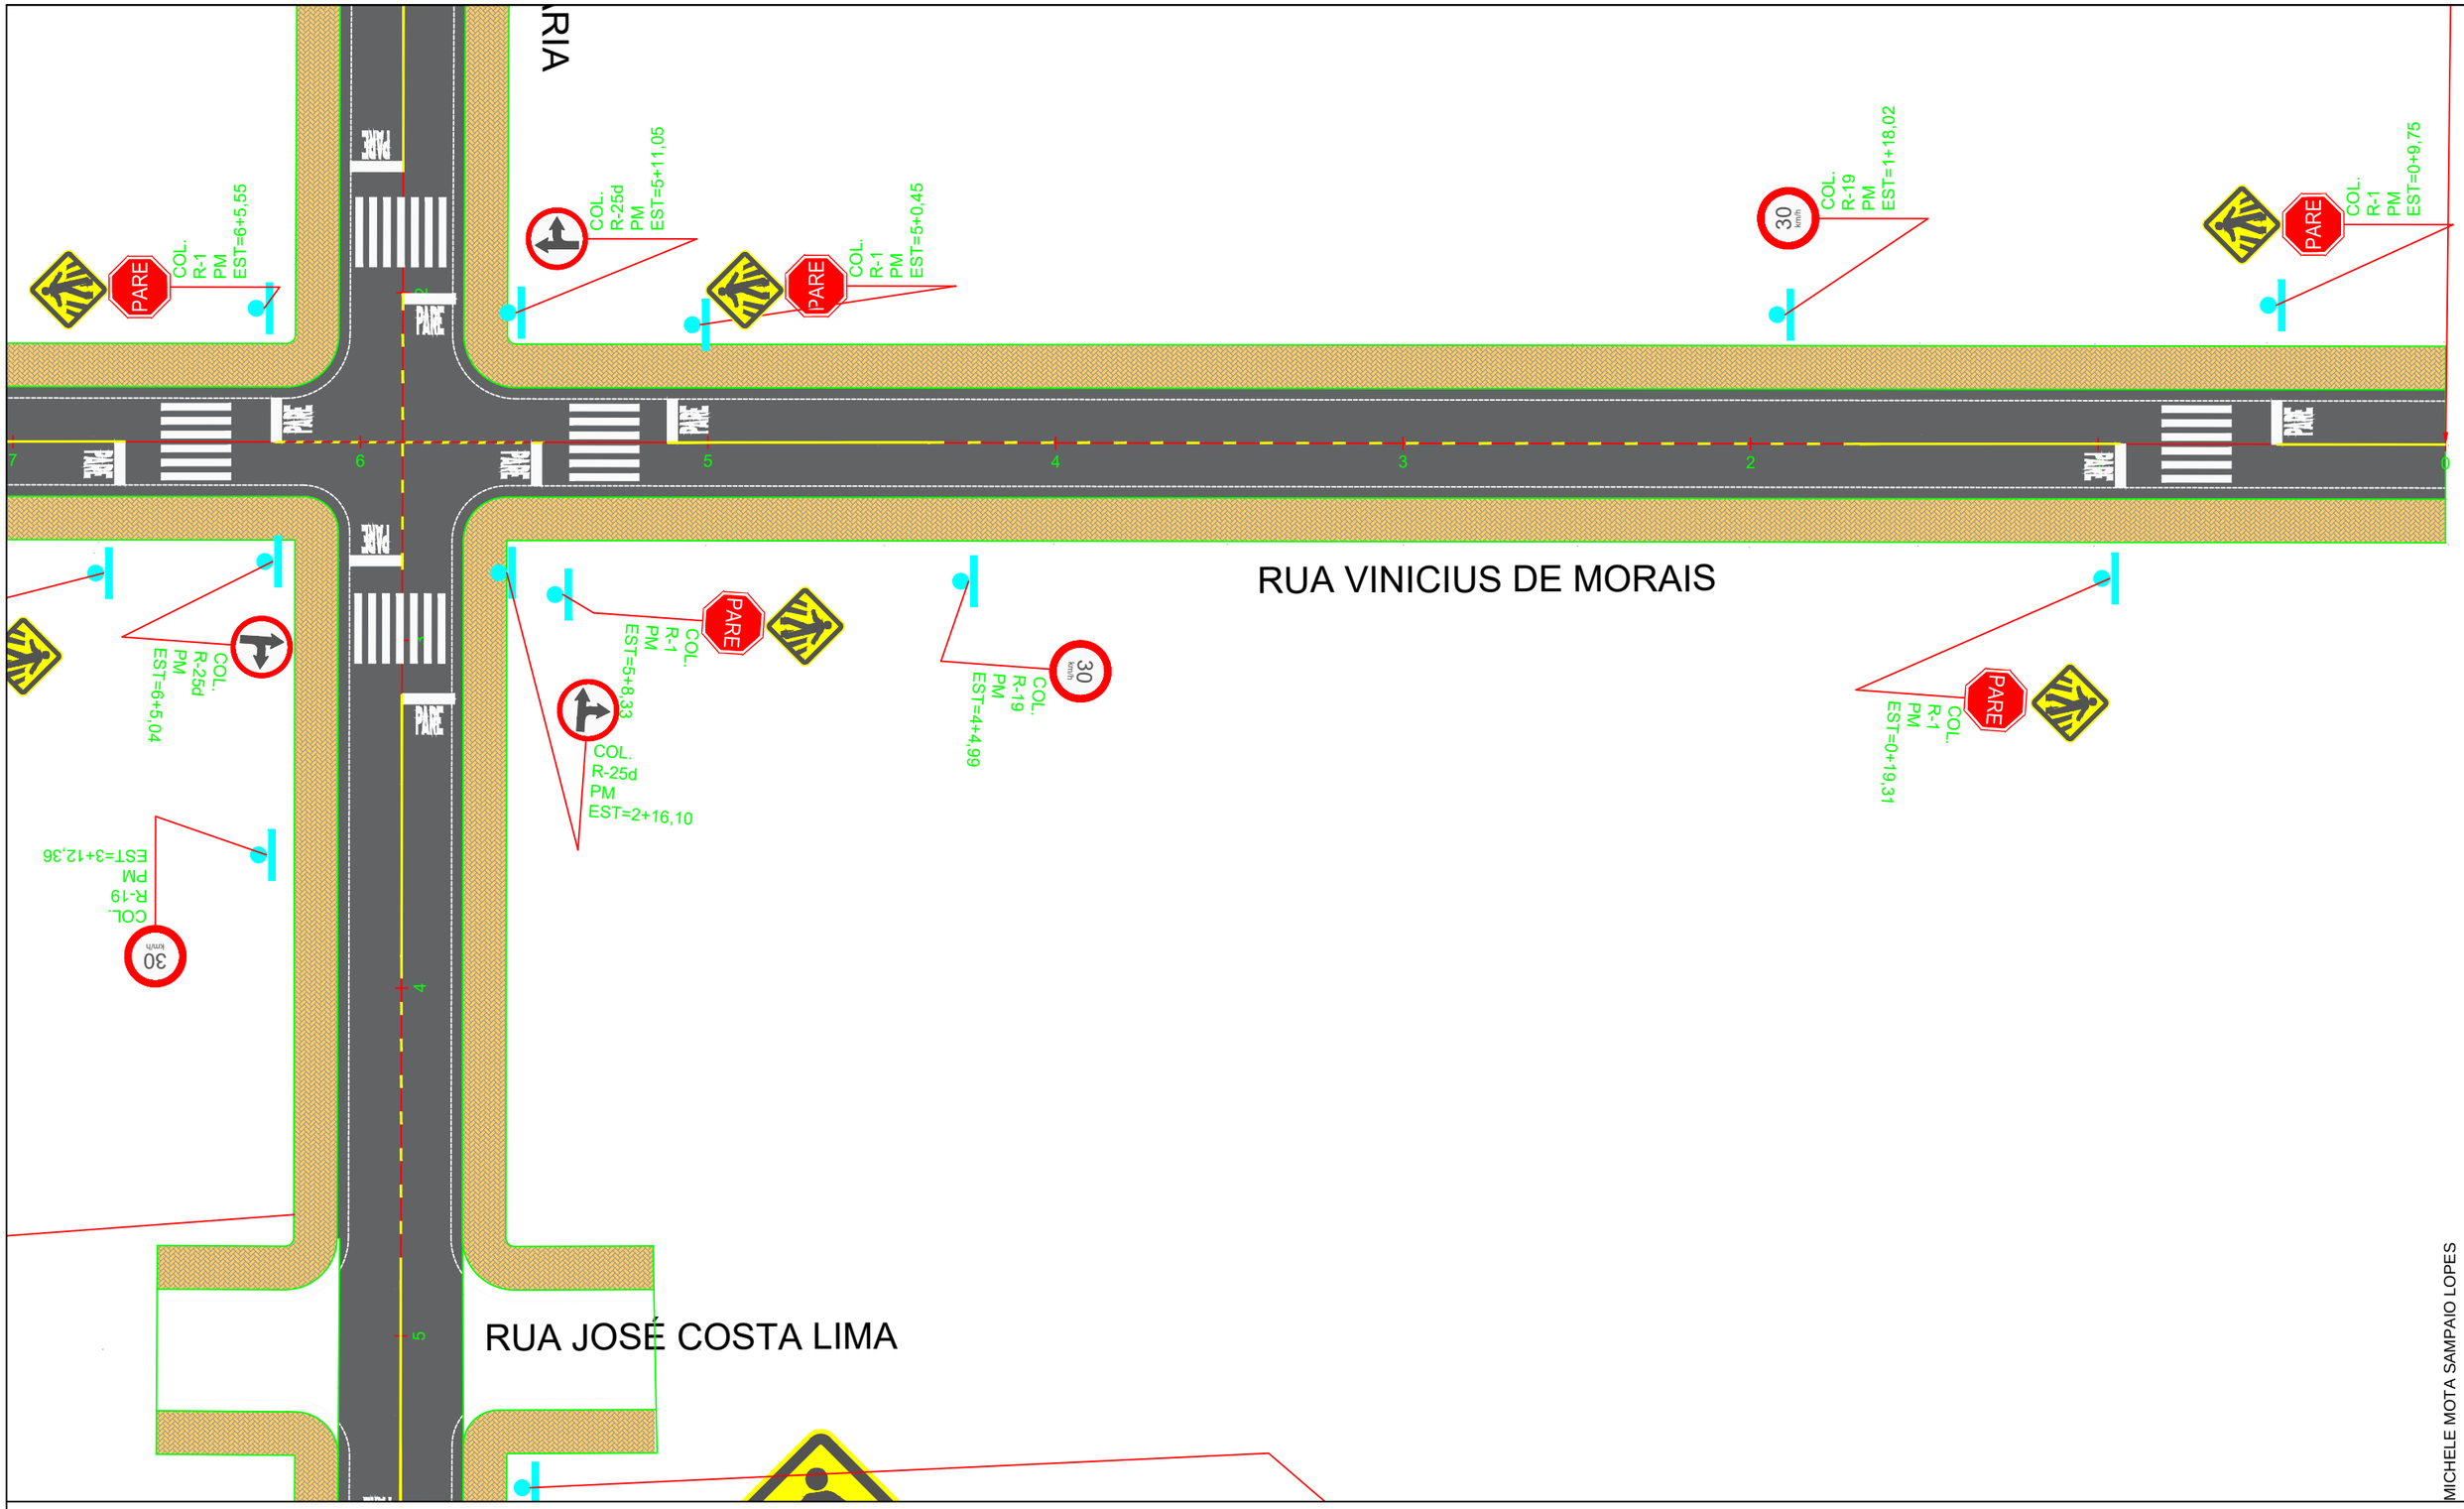

Passeio
Pista
Inclinação do Pavimento
Direcionamento de Fluxo
Eixo Pista
Simples seccionada (LFO-2)
Simples contínua (LFO-1)

PETROLINA PREFEITURA | SECRETARIA DE INFRAESTRUTURA E MOBILIDADE

PREFEITURA MUNICIPAL DE PETROLINA - SECRETARIA DE INFRAESTRURUA E MOBILIDADE

RUAS VINICIUS DE MORAIS
ANTONIO MARIA - OURO PRETO

PROJETO DE SINALIZAÇÃO

SIM-03/06

Assinado por 1 pessoa: MICHELE MOTA SAMPAIO LOPES
Para verificar a validade das assinaturas, acesse https://petrolina.1doc.com.br/verificacao/9B10-E17A-1EC7-A6F5 e informe o código 9B10-E17A-1EC7-A6F5

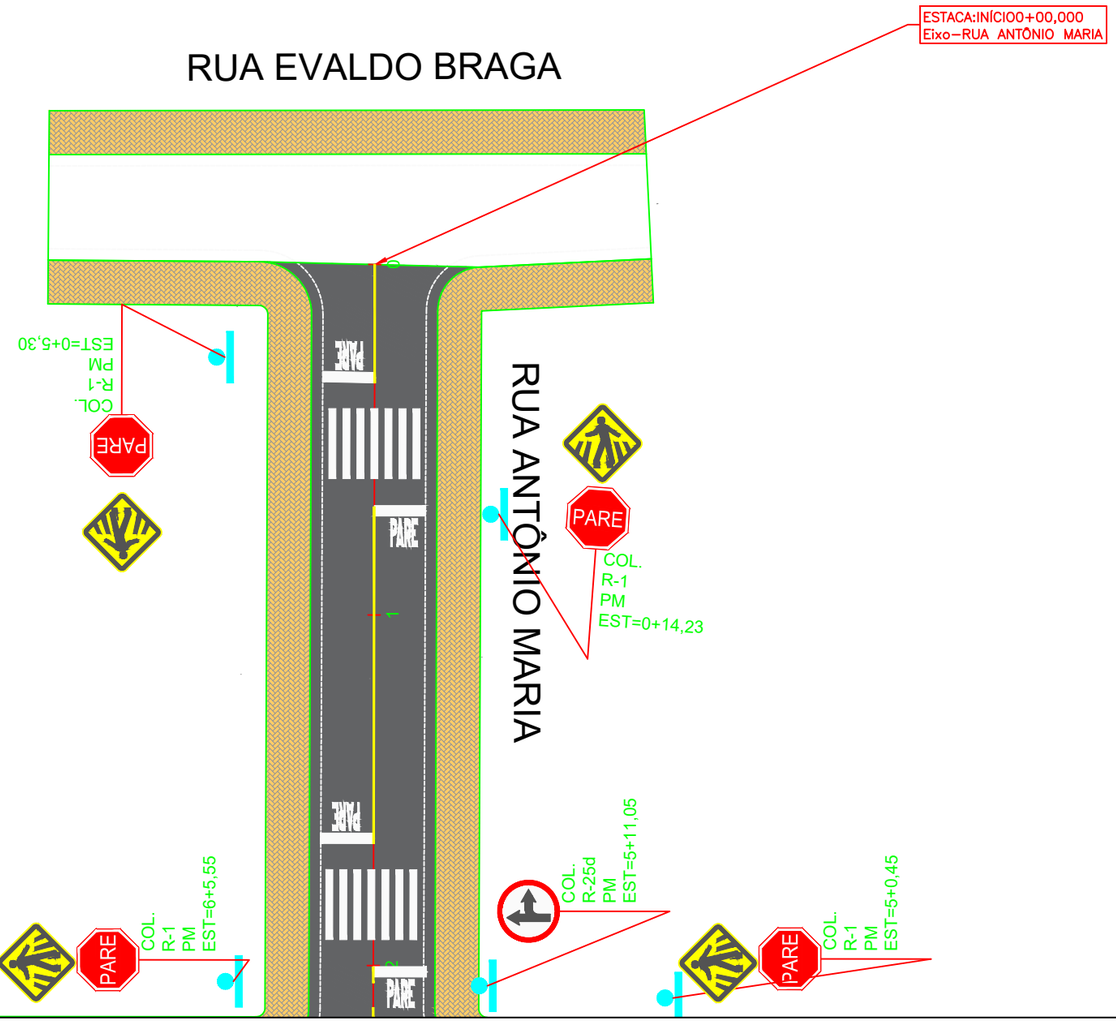

0 1 2

Passeio

Pista

Inclinação do Pavimento

Direcionamento de Fluxo

Eixo Pista

Simples seccionada (LFO-2)

Simples contínua (LFO-1)

PETROLINA PREFEITURA | SECRETARIA DE INFRAESTRUTURA E MOBILIDADE

PREFEITURA MUNICIPAL DE PETROLINA - SECRETARIA DE INFRAESTRURUA E MOBILIDADE

RUAS VINICIUS DE MORAIS
ANTONIO MARIA - OURO PRETO

PROJETO DE SINALIZAÇÃO

SIM-04/06

Assinado por 1 pessoa: MICHELE MOTA SAMPAIO LOPES
Para verificar a validade das assinaturas, acesse https://petrolina.1doc.com.br/verificacao/9B10-E17A-1EC7-A6F5 e informe o código 9B10-E17A-1EC7-A6F5

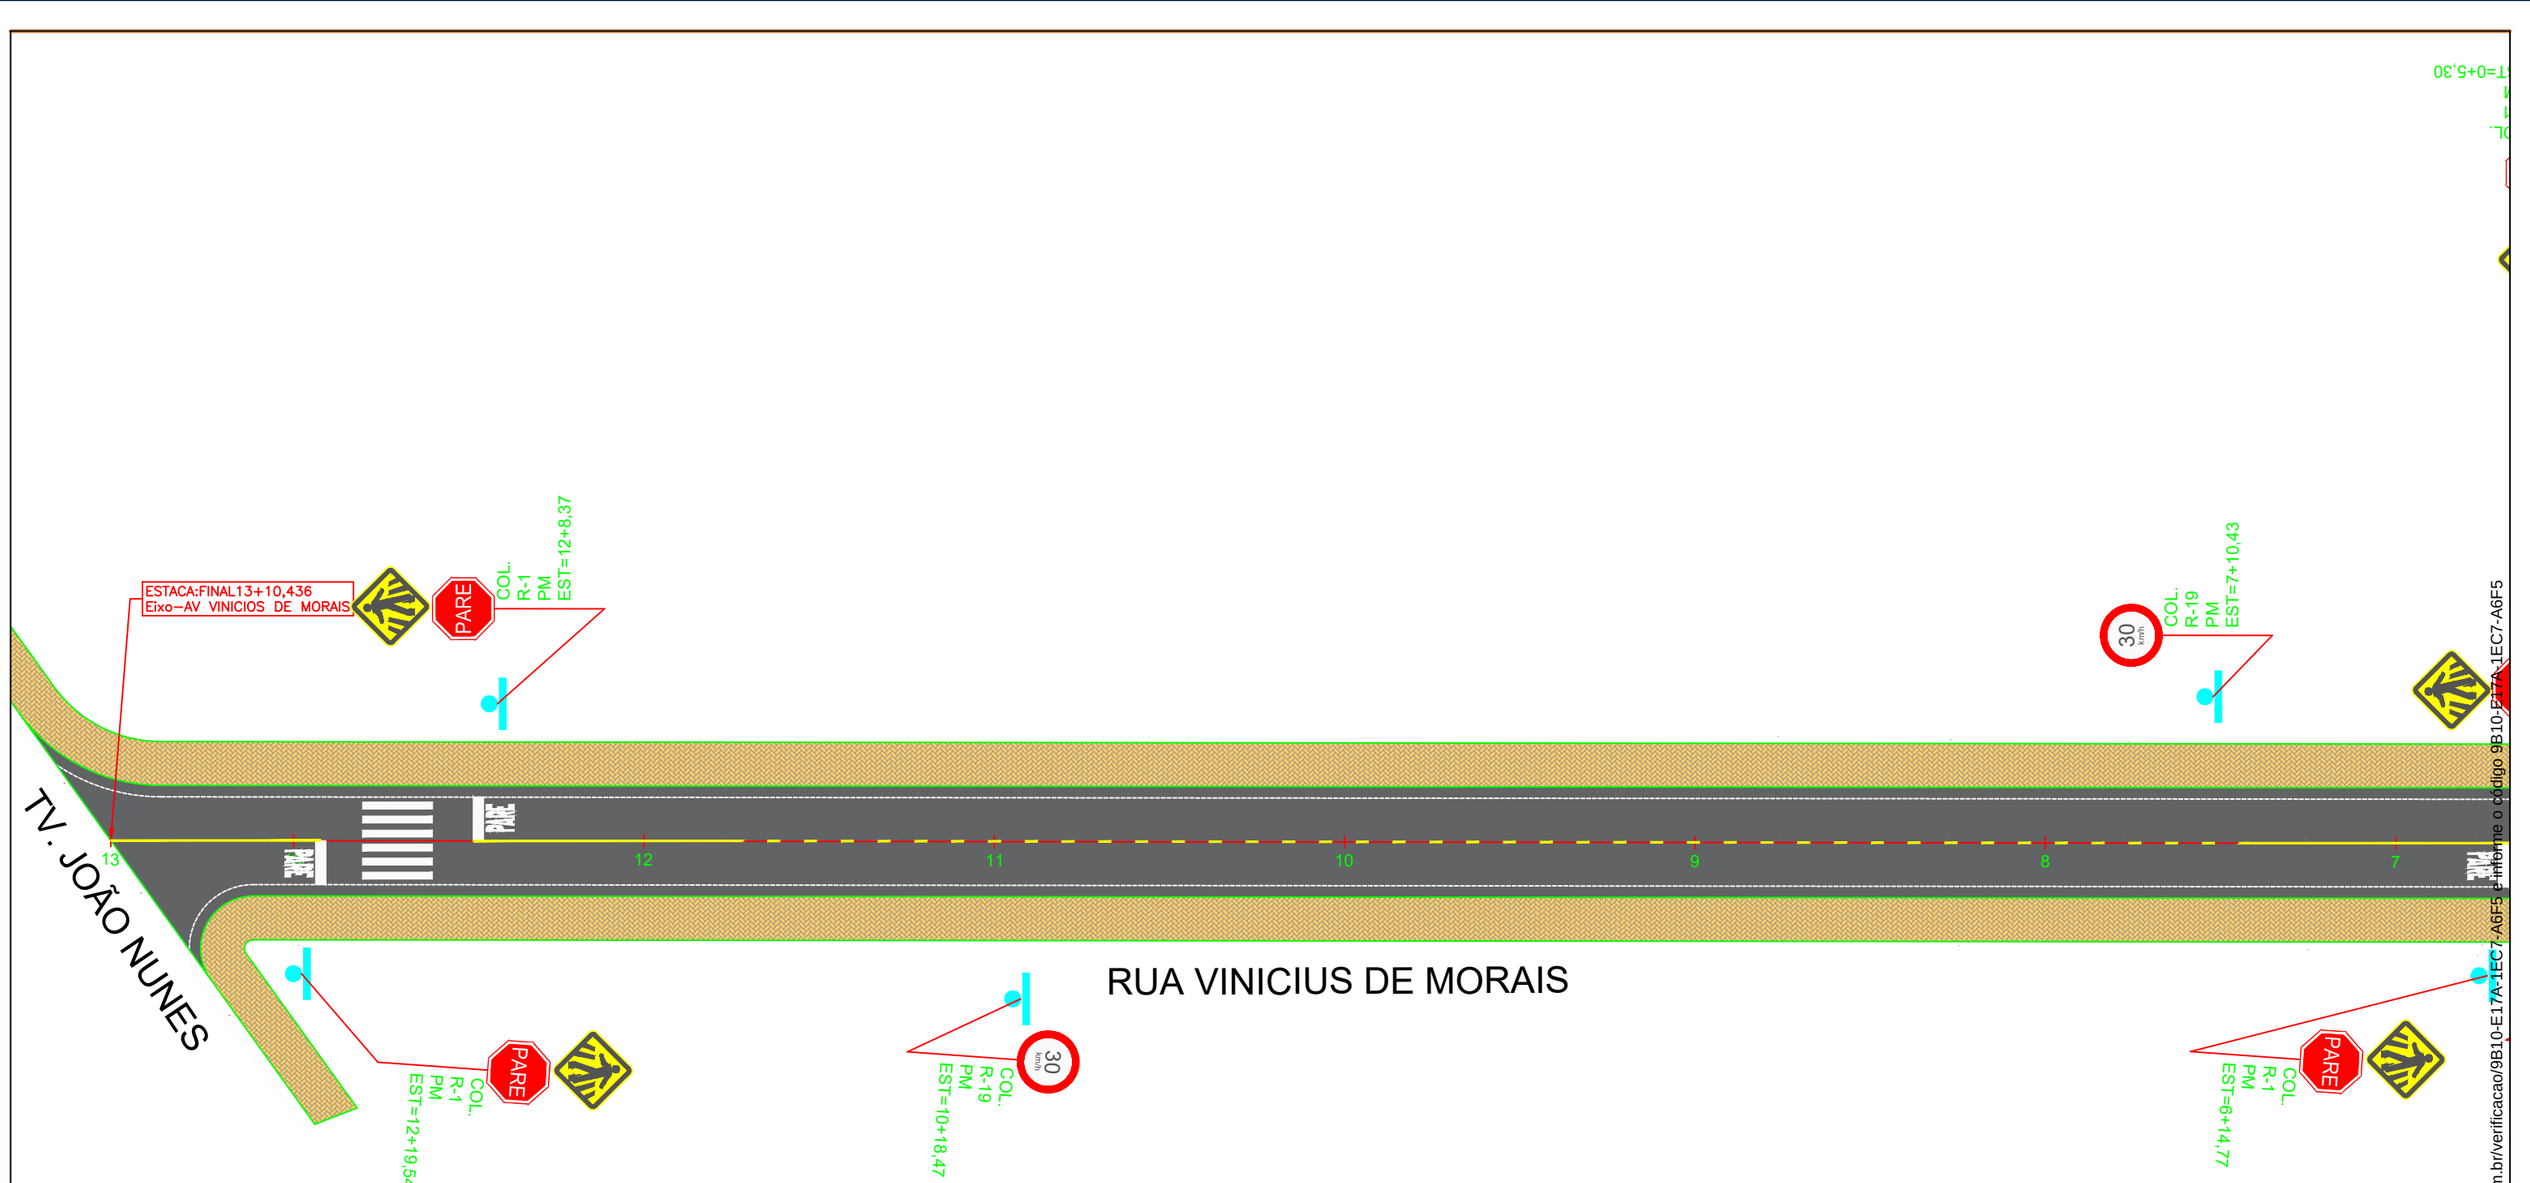

0 1 2

Passeio — Eixo Pista

Pista — Simples seccionada (LFO-2)

Inclinação do Pavimento — Simples contínua (LFO-1)

Direcionamento de Fluxo

PETROLINA PREFEITURA | SECRETARIA DE INFRAESTRUTURA E MOBILIDADE

PREFEITURA MUNICIPAL DE PETROLINA - SECRETARIA DE INFRAESTRURUA E MOBILIDADE

RUAS VINICIUS DE MORAIS
ANTONIO MARIA - OURO PRETO

PROJETO DE SINALIZAÇÃO

SIM-05/06

Assinado por 1 pessoa: MICHELE MOTA SAMPAIO LOPES
Para verificar a validade das assinaturas, acesse https://petrolina.1doc.com.br/verificacao/9B10-E17A-1EC7-A6F5 e informe o código 9B10-E17A-1EC7-A6F5

SINALIZAÇÃO HORIZONTAL

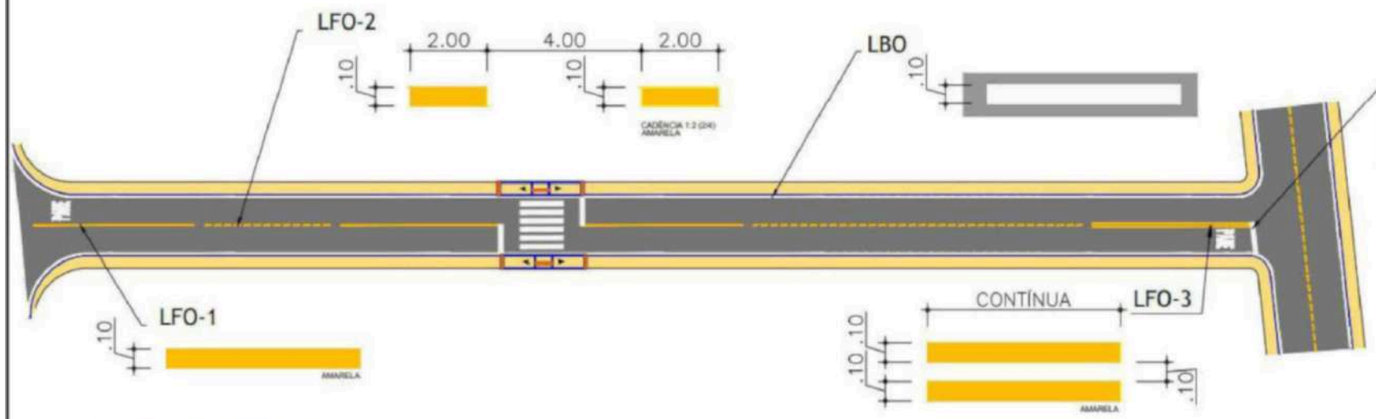

DETALHE DA TRAVESSIA DE PEDESTRES

COR: BRANCA

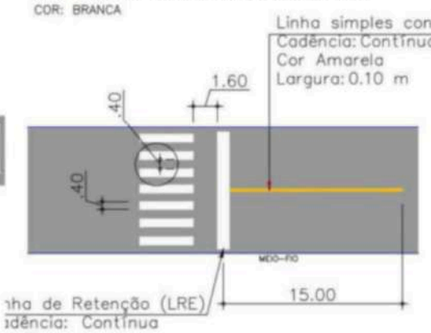

DETALHE LEGENDA DE SOLO - PARE

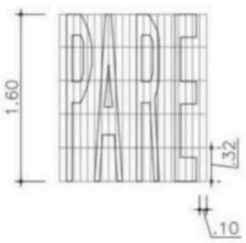

SINALIZAÇÃO VERTICAL

- **PLACAS DE REGULAMENTAÇÃO**



L = 0,25m
ORLA INTERNA: 0,028m
ORLA EXTERNA: 0,014m

ø = 0.40m
ORLA: 0,040m

- **PLACAS DE ADVERTÊNCIA**

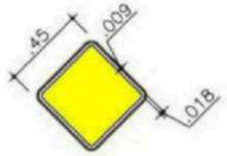

L = 0,45m
ORLA INTERNA: 0.018m
ORLA EXTERNA: 0,009m

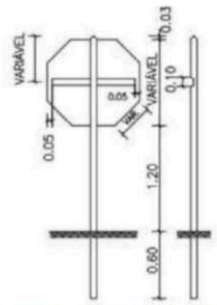

SINAL DE REGULAMENTAÇÃO DE PARADA OBRIGATÓRIA

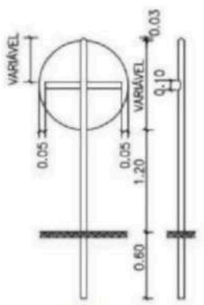

SINAIS DE REGULAMENTAÇÃO

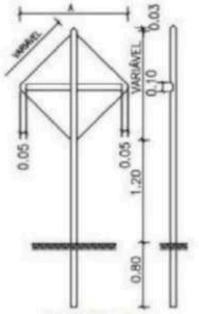

SINAIS DE ADVERTÊNCIA

- **REGULAMENTAÇÃO/ADVERTÊNCIA VIAS URBANAS**

TRECHOS EM TANGENTE >= 0.30m
TRECHOS EM CURVA >= 0.40m



DETALHE SINALIZAÇÃO VERTICAL



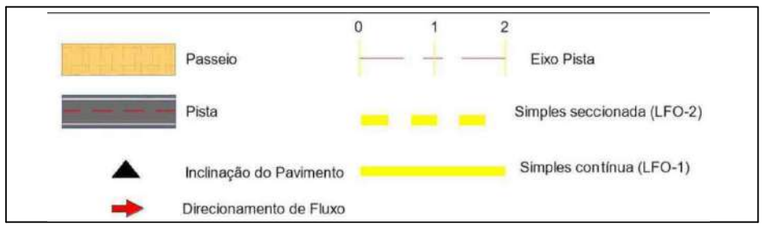

PETROLINA PREFEITURA | SECRETARIA DE INFRAESTRUTURA E MOBILIDADE

PREFEITURA MUNICIPAL DE PETROLINA - SECRETARIA DE INFRAESTRURUA E MOBILIDADE

RUAS VINICIUS DE MORAIS
ANTONIO MARIA - OURO PRETO

PROJETO DE SINALIZAÇÃO

SIM-06/06

Assinado por 1 pessoa: MICHELE MOTA SAMPAIO LOPES
Para verificar a validade das assinaturas, acesse https://petrolina.1doc.com.br/verificacao/9B10-E17A-1EC7-A6F5 e informe o código 9B10-E17A-1EC7-A6F5

SEÇÃO TRANSVERSAL TÍPICA – TRAV. PAULO SÉRGIO

SEM ESCALA

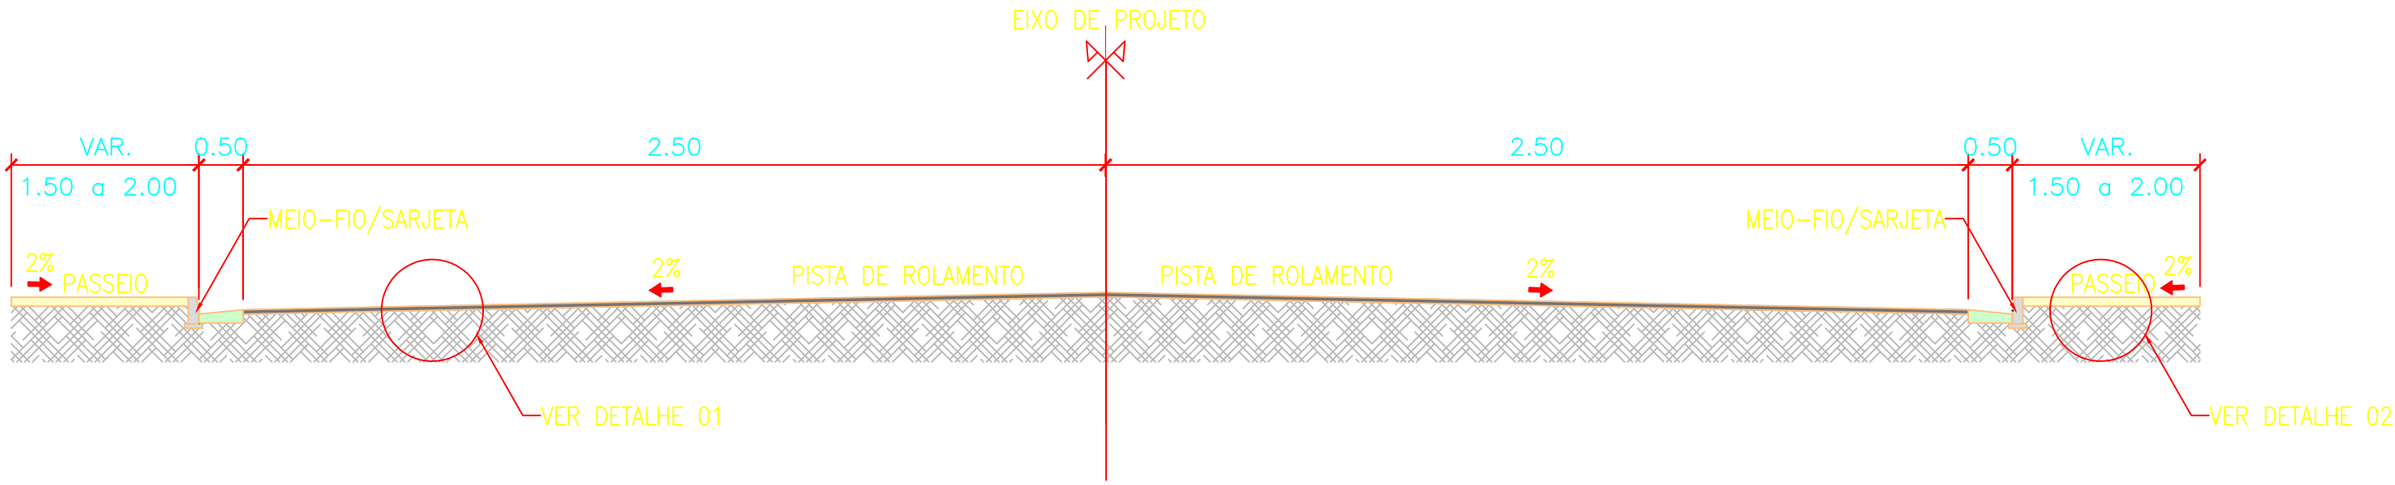

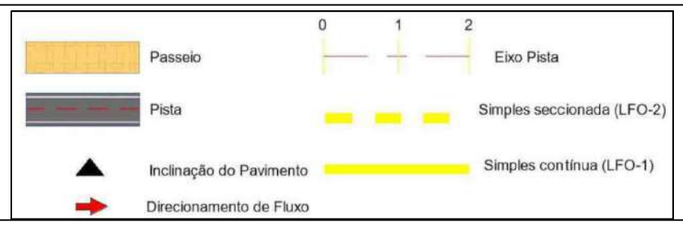

PETROLINA PREFEITURA | SECRETARIA DE INFRAESTRUTURA E MOBILIDADE

PREFEITURA MUNICIPAL DE PETROLINA - SECRETARIA DE INFRAESTRURUA E MOBILIDADE

TRAV. PAULO SÉRGIO - OURO PRETO

PROJETO DE GEOMETRICA -SEÇÃO TIPO

GEOM-01/02

Assinado por 1 pessoa: MICHELE MOTA SAMPAIO LOPES
Para verificar a validade das assinaturas, acesse https://petrolina.1doc.com.br/verificacao/9B10-E17A-1EC7-A6F5 e informe o código 9B10-E17A-1EC7-A6F5

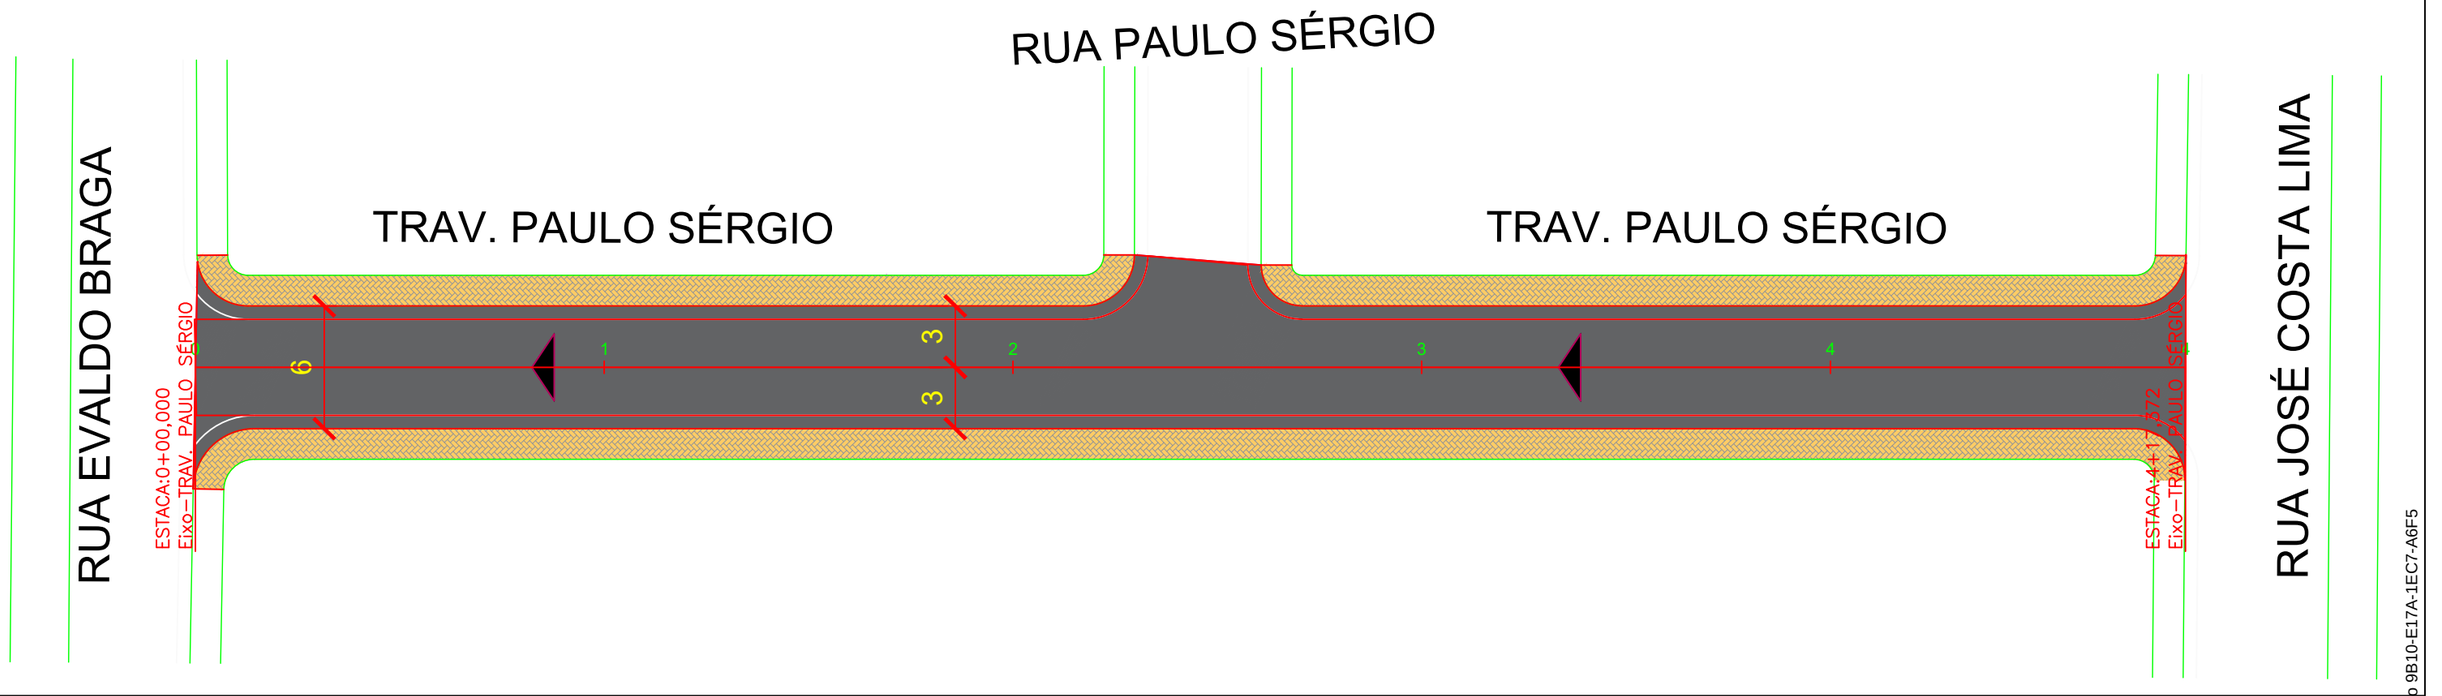

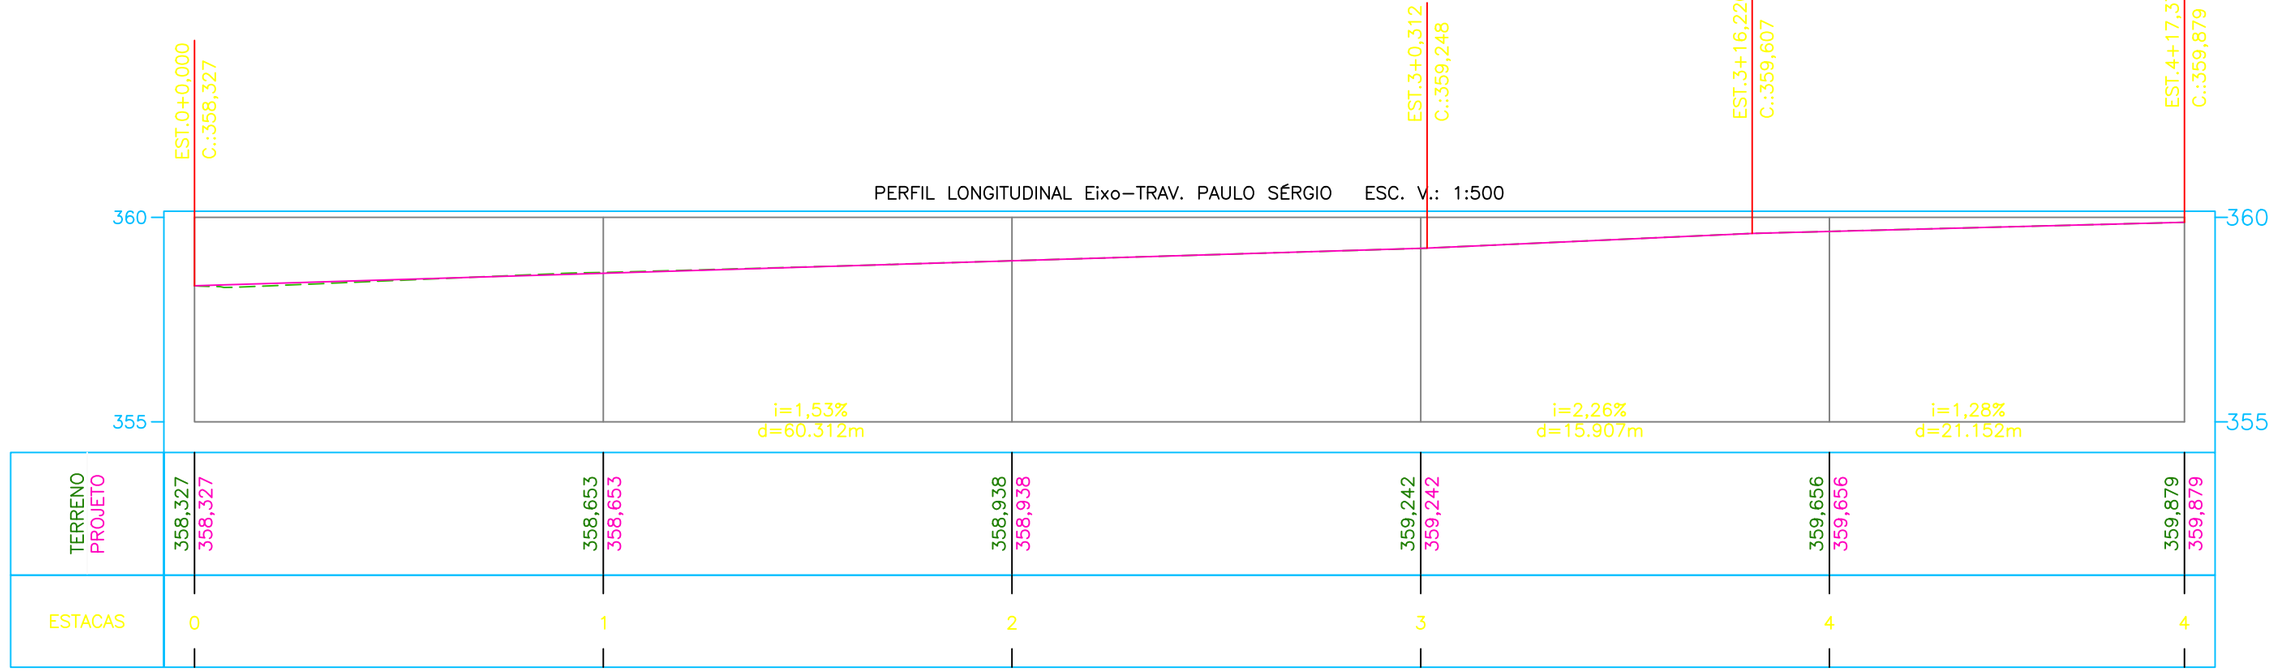

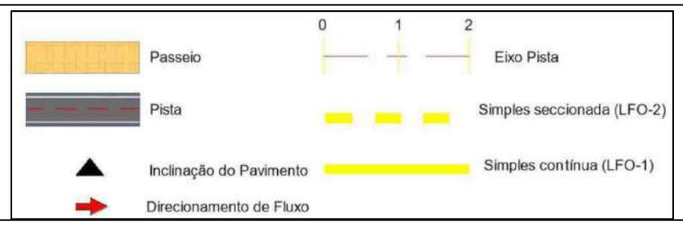

PETROLINA PREFEITURA | SECRETARIA DE INFRAESTRUTURA E MOBILIDADE

PREFEITURA MUNICIPAL DE PETROLINA - SECRETARIA DE INFRAESTRURUA E MOBILIDADE

TRAV. PAULO SÉRGIO - OURO PRETO

PROJETO DE GEOMETRICA

GEOM-02/02

Assinado por 1 pessoa: MICHELE MOTA SAMPAIO LOPES
Para verificar a validade das assinaturas, acesse https://petrolina.1doc.com.br/verificacao/9B10-E17A-1EC7-A6F5 e informe o código 9B10-E17A-1EC7-A6F5

DETALHE 01 – MÉTODO EXECUTIVO

SEM ESCALA

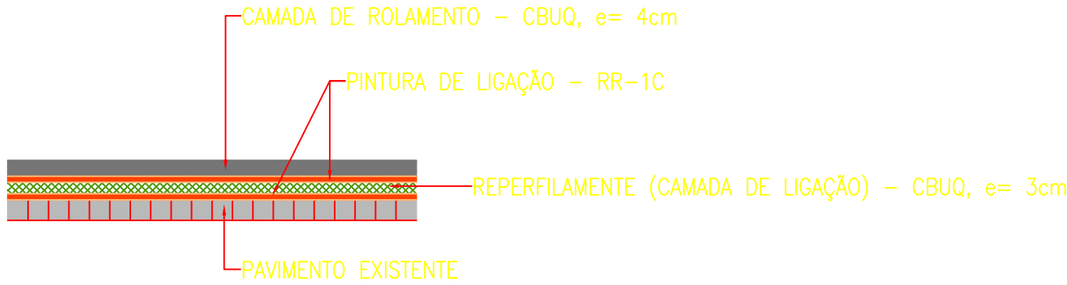

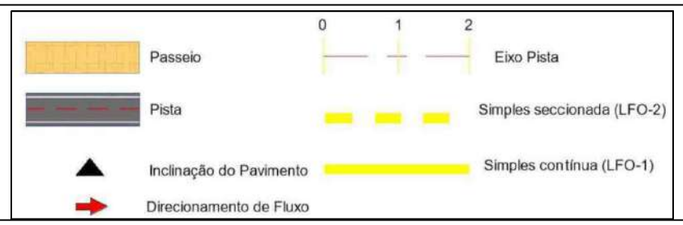

PETROLINA PREFEITURA | SECRETARIA DE INFRAESTRUTURA E MOBILIDADE

PREFEITURA MUNICIPAL DE PETROLINA - SECRETARIA DE INFRAESTRURUA E MOBILIDADE

TRAV. PAULO SÉRGIO - OURO PRETO

PROJETO DE PAVIMENTAÇÃO

PAV-01/02

Assinado por 1 pessoa: MICHELE MOTA SAMPAIO LOPES
Para verificar a validade das assinaturas, acesse https://petrolina.1doc.com.br/verificacao/9B10-E17A-1EC7-A6F5 e informe o código 9B10-E17A-1EC7-A6F5

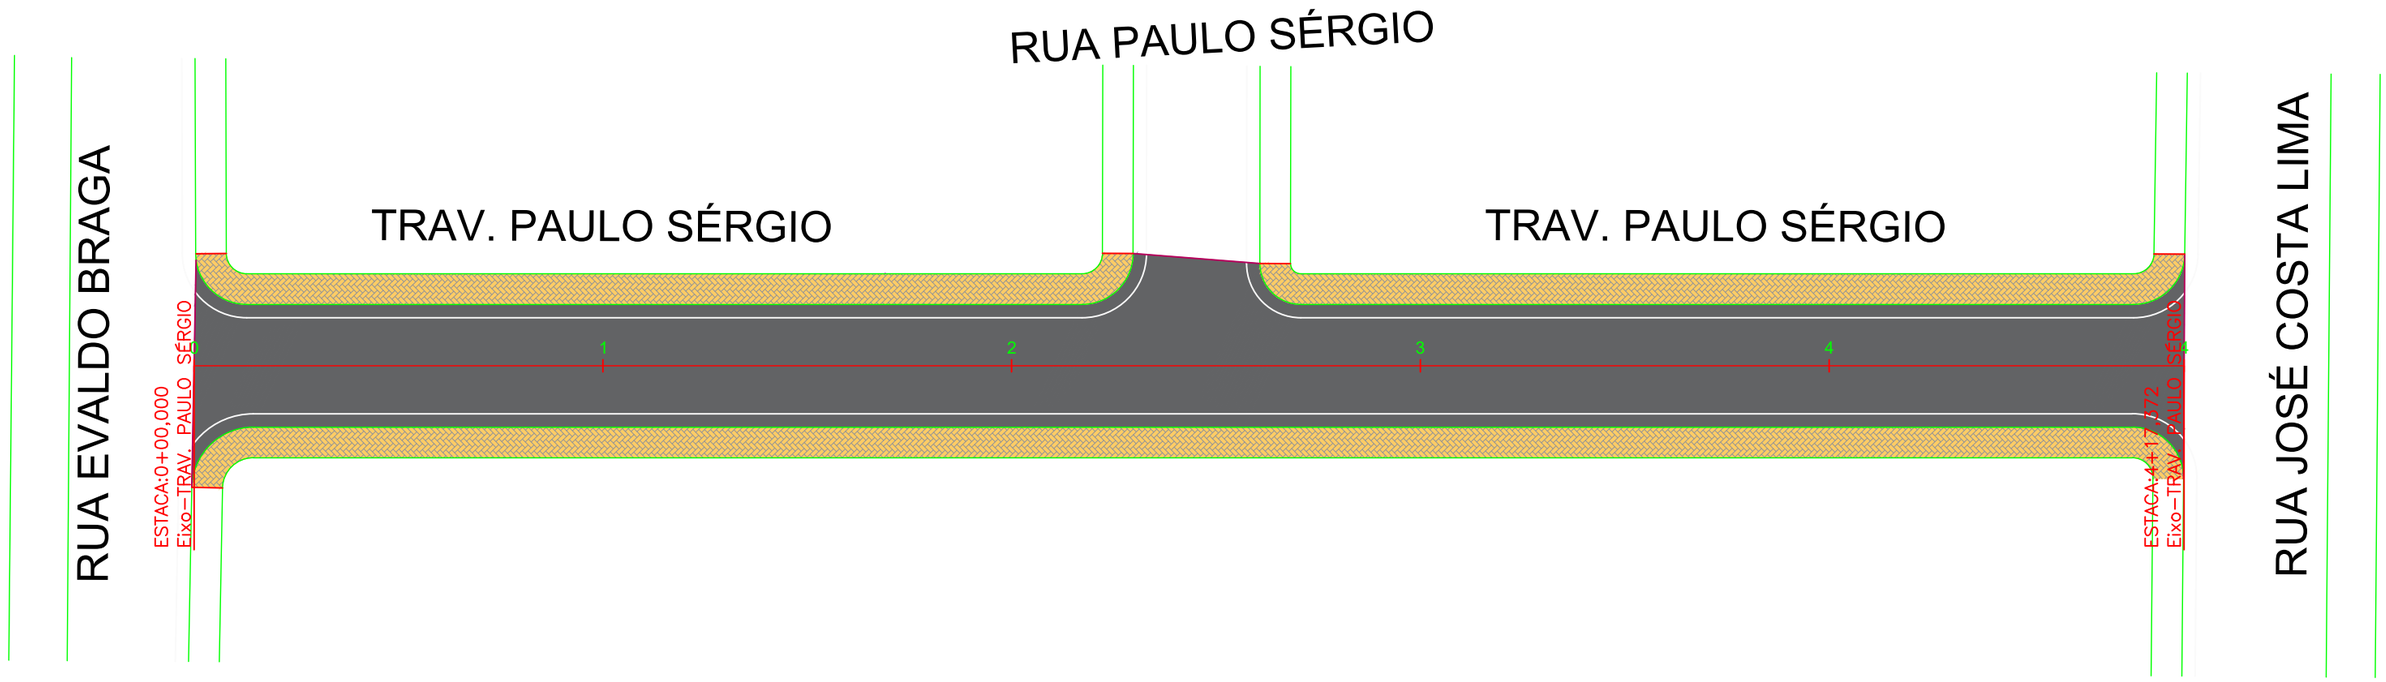

0 1 2

Passeio — Eixo Pista

Pista — Simples seccionada (LFO-2)

Inclinação do Pavimento — Simples contínua (LFO-1)

Direcionamento de Fluxo

PETROLINA PREFEITURA | SECRETARIA DE INFRAESTRUTURA E MOBILIDADE

PREFEITURA MUNICIPAL DE PETROLINA - SECRETARIA DE INFRAESTRURUA E MOBILIDADE

TRAV. PAULO SÉRGIO - OURO PRETO

PROJETO DE PAVIMENTAÇÃO

PAV-02/02

Assinado por 1 pessoa: MICHELE MOTA SAMPAIO LOPES
Para verificar a validade das assinaturas, acesse https://petrolina.1doc.com.br/verificacao/9B10-E17A-1EC7-A6F5 e informe o código 9B10-E17A-1EC7-A6F5

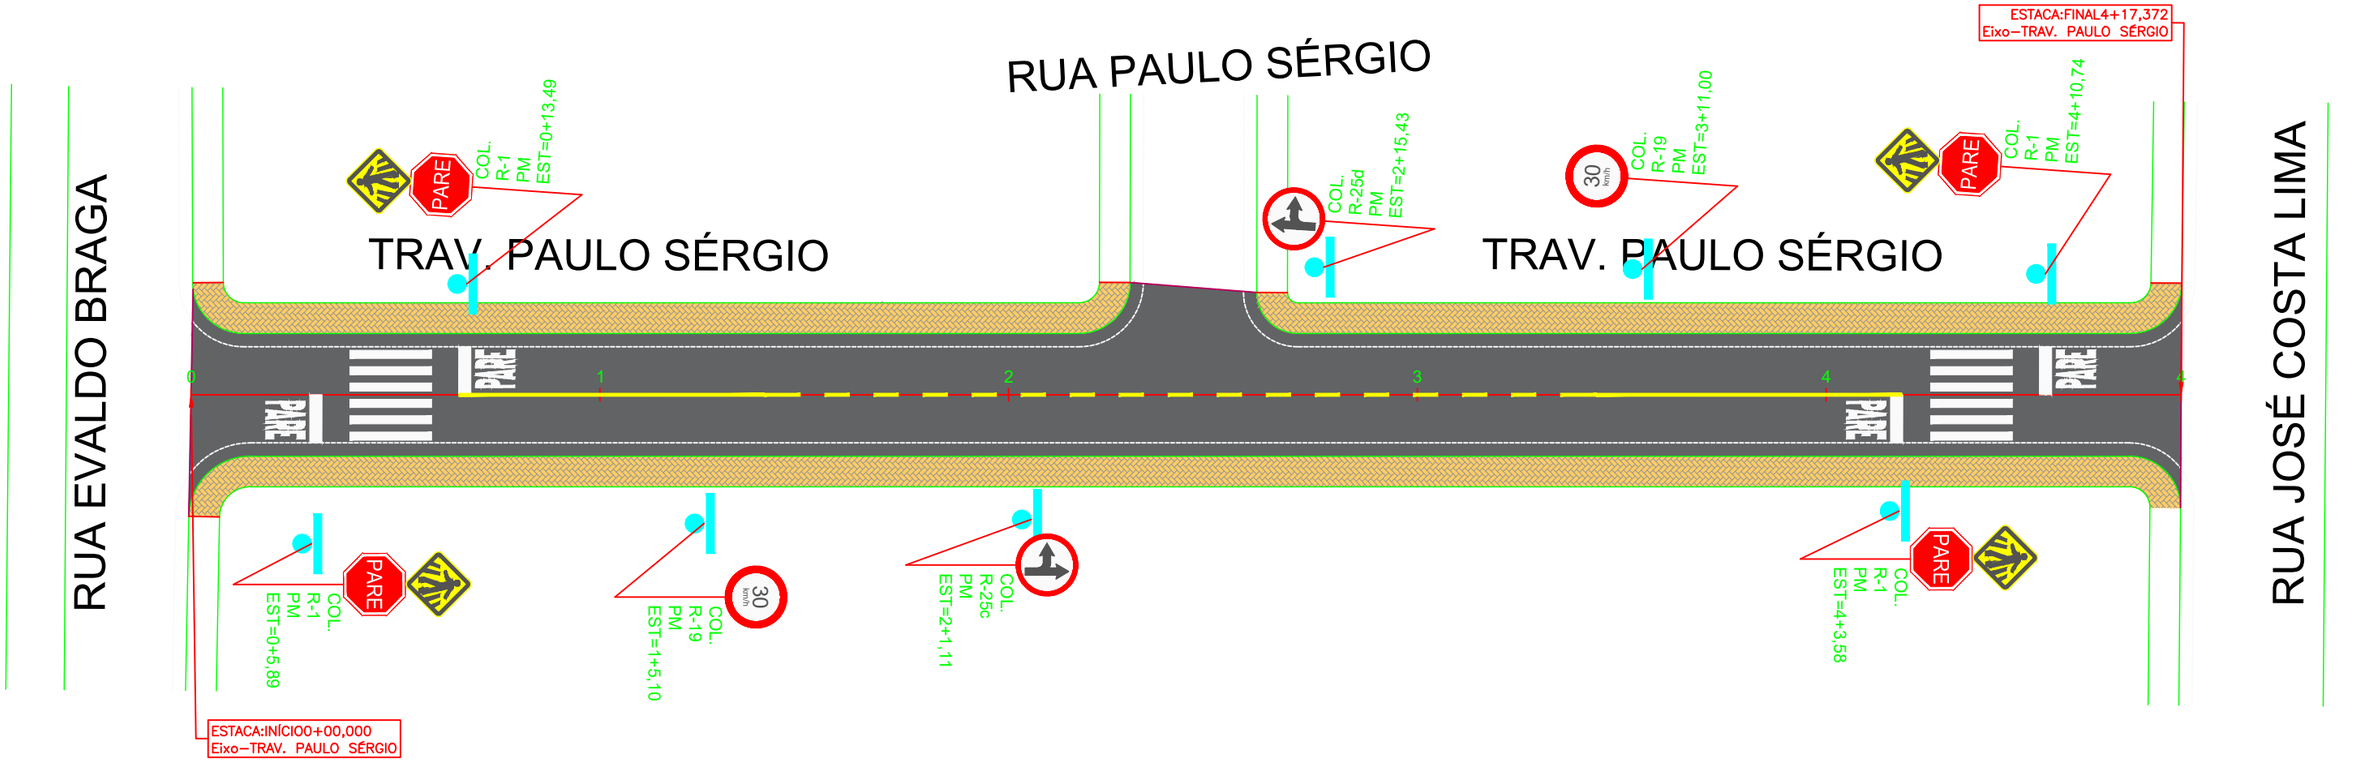

0 1 2

Passeio — Eixo Pista

Pista — Simples seccionada (LFO-2)

Inclinação do Pavimento — Simples contínua (LFO-1)

Direcionamento de Fluxo

PETROLINA PREFEITURA | SECRETARIA DE INFRAESTRUTURA E MOBILIDADE

PREFEITURA MUNICIPAL DE PETROLINA - SECRETARIA DE INFRAESTRURUA E MOBILIDADE

TRAV. PAULO SÉRGIO - OURO PRETO

PROJETO DE SINALIZAÇÃO

SIN-01/02

Assinado por 1 pessoa: MICHELE MOTA SAMPAIO LOPES
Para verificar a validade das assinaturas, acesse https://petrolina.1doc.com.br/verificacao/9B10-E17A-1EC7-A6F5 e informe o código 9B10-E17A-1EC7-A6F5

SINALIZAÇÃO HORIZONTAL

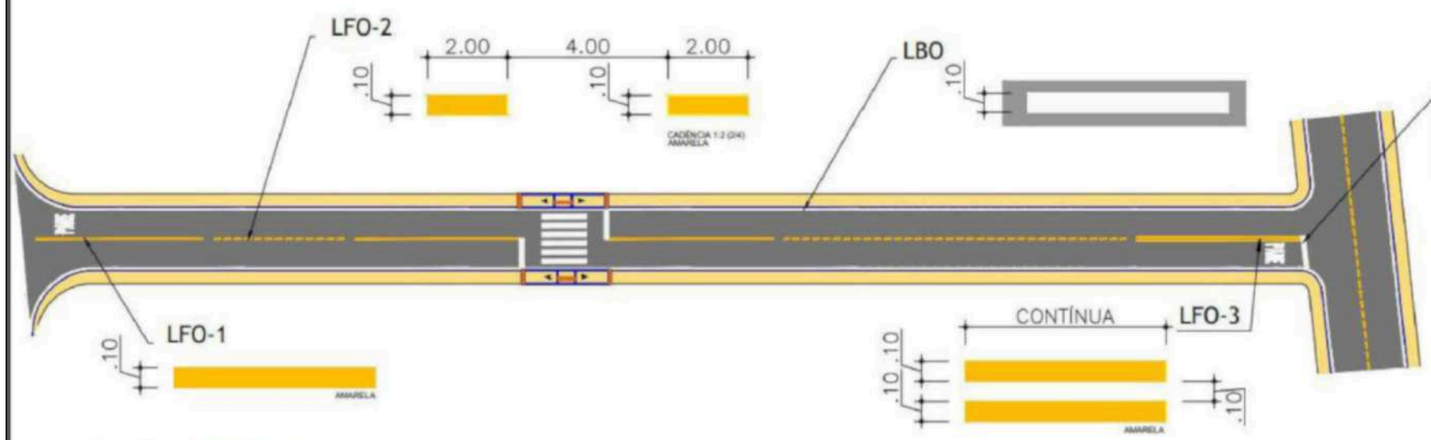

DETALHE DA TRAVESSIA DE PEDESTRES

COR: BRANCA

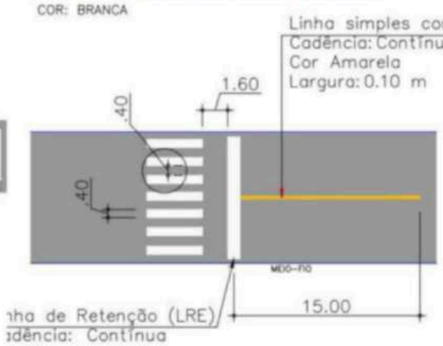

DETALHE LEGENDA DE SOLO - PARE

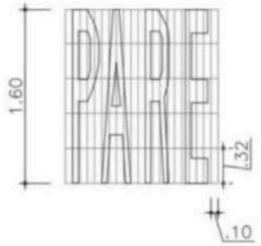

SINALIZAÇÃO VERTICAL

- **PLACAS DE REGULAMENTAÇÃO**



L = 0,25m
ORLA INTERNA: 0,028m
ORLA EXTERNA: 0,014m

ø = 0.40m
ORLA: 0,040m

- **PLACAS DE ADVERTÊNCIA**

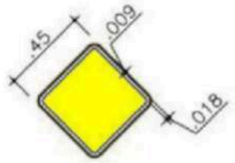

L = 0,45m
ORLA INTERNA: 0.018m
ORLA EXTERNA: 0,009m

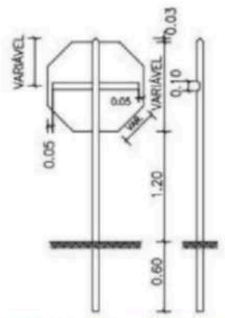

SINAL DE REGULAMENTAÇÃO DE PARADA OBRIGATÓRIA

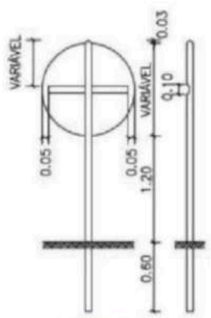

SINAIS DE REGULAMENTAÇÃO

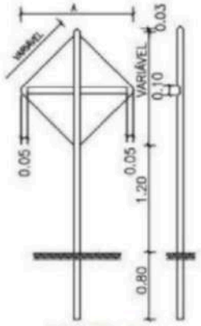

SINAIS DE ADVERTÊNCIA

- **REGULAMENTAÇÃO/ADVERTÊNCIA VIAS URBANAS**

TRECHOS EM TANGENTE >= 0.30m
TRECHOS EM CURVA >= 0.40m

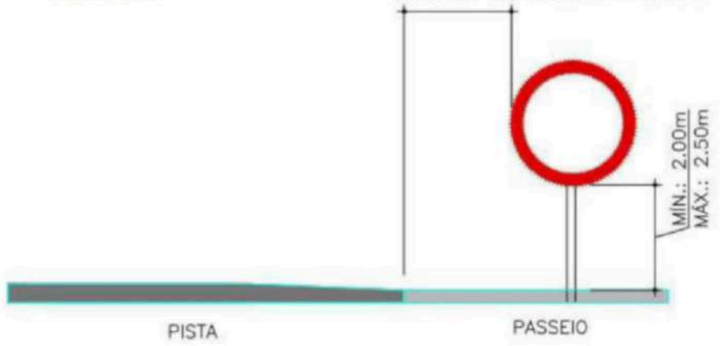

DETALHE SINALIZAÇÃO VERTICAL

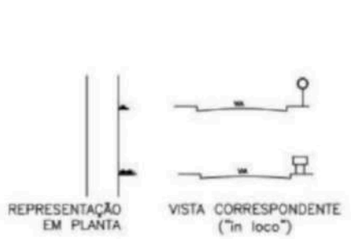



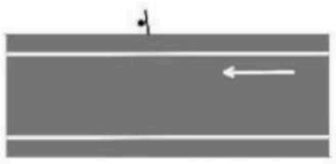

DETALHE – POSICIONAMENTO NA VIA

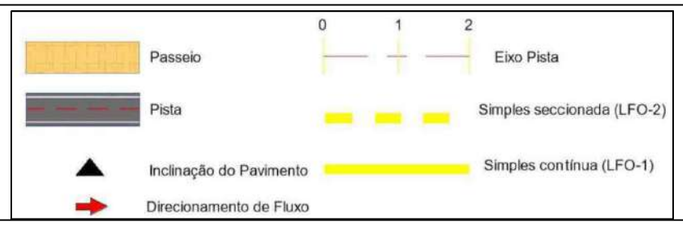

PETROLINA PREFEITURA | SECRETARIA DE INFRAESTRUTURA E MOBILIDADE

PREFEITURA MUNICIPAL DE PETROLINA - SECRETARIA DE INFRAESTRURUA E MOBILIDADE

TRAV. PAULO SÉRGIO - OURO PRETO

PROJETO DE SINALIZAÇÃO

SIN-02/02

Assinado por 1 pessoa: MICHELE MOTA SAMPAIO LOPES
Para verificar a validade das assinaturas, acesse https://petrolina.1doc.com.br/verificacao/9B10-E17A-1EC7-A6F5 e informe o código 9B10-E17A-1EC7-A6F5

SEÇÃO TRANSVERSAL TÍPICA – TRAV. VINICIUS DE MORAIS

SEM ESCALA

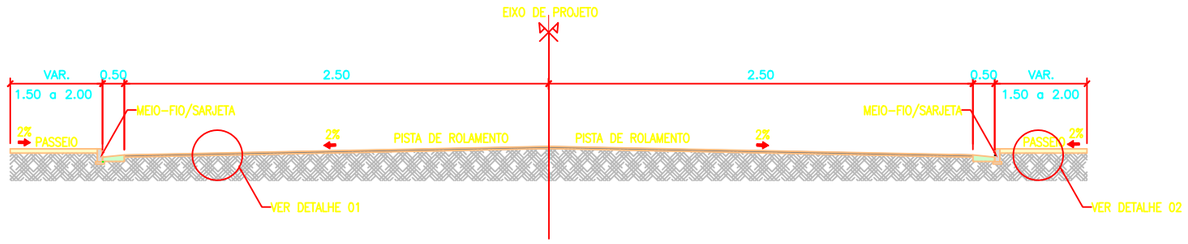

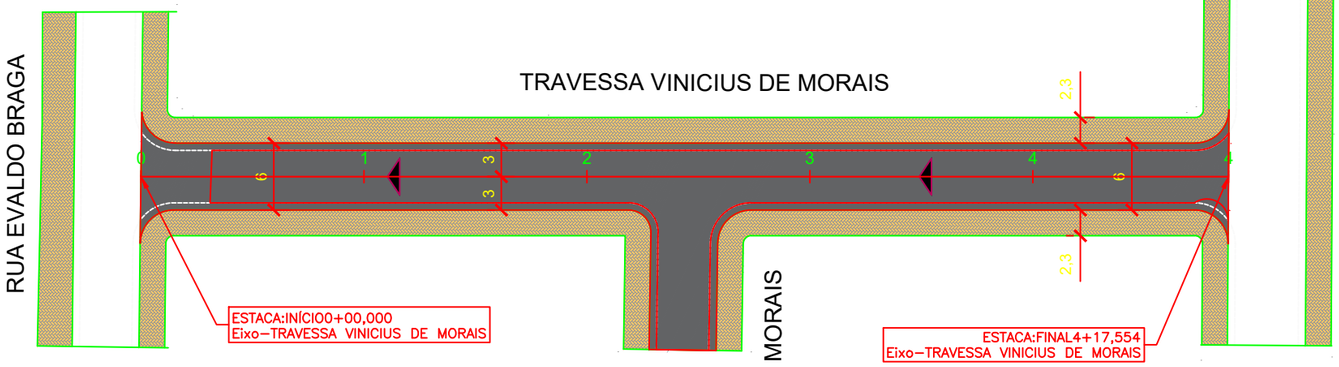

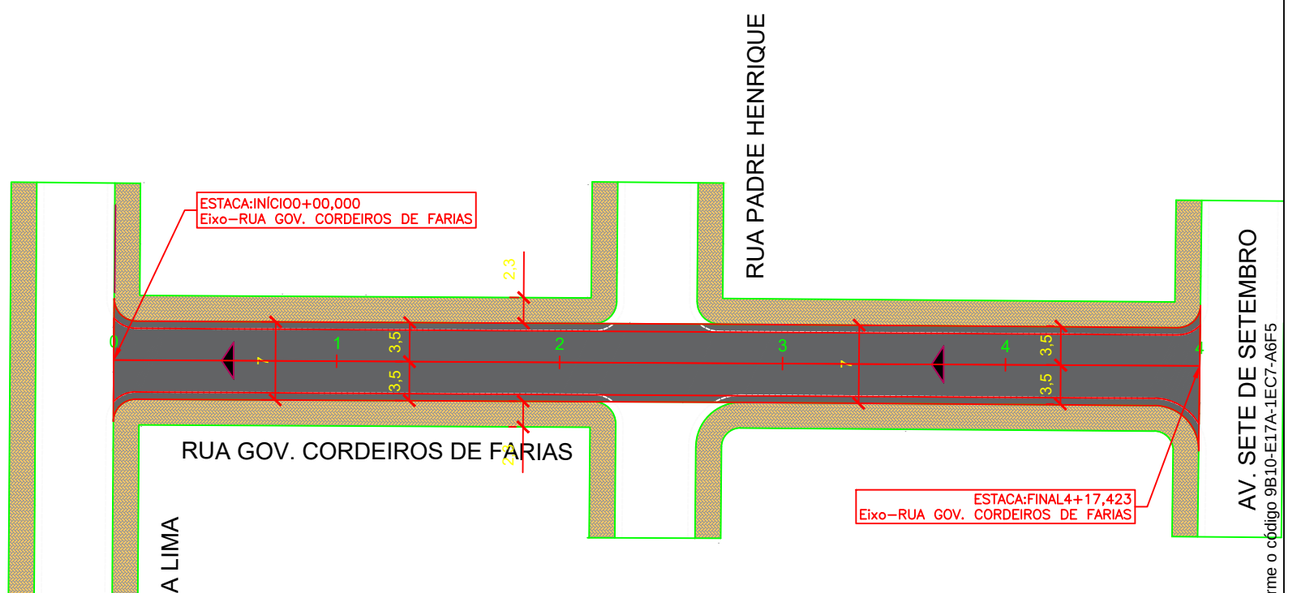

SEÇÃO TRANSVERSAL TÍPICA – RUA GOV. CORDEIROS DE FARIAS

SEM ESCALA

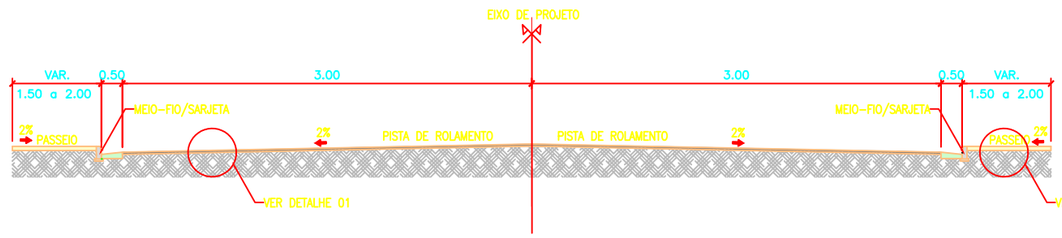

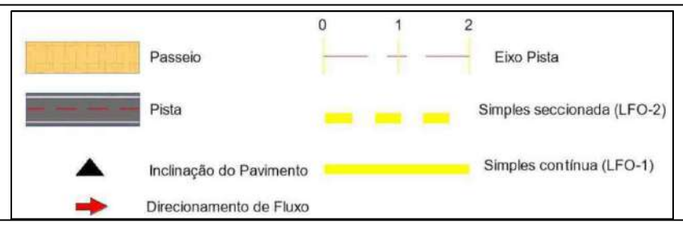

PETROLINA PREFEITURA | SECRETARIA DE INFRAESTRUTURA E MOBILIDADE

PREFEITURA MUNICIPAL DE PETROLINA - SECRETARIA DE INFRAESTRURUA E MOBILIDADE

TRAVESSA VINICIUS DE MORAIS
RUA GOV. CORDEIROS DE FARIAS
- OURO PRETO

PROJETO DE GEOMETRICA

GEOM-01/02

Assinado por 1 pessoa: MICHELE MOTA SAMPAIO LOPES
Para verificar a validade das assinaturas, acesse https://petrolina.1doc.com.br/verificacao/9B10-E17A-1EC7-A6F5 e informe o código 9B10-E17A-1EC7-A6F5

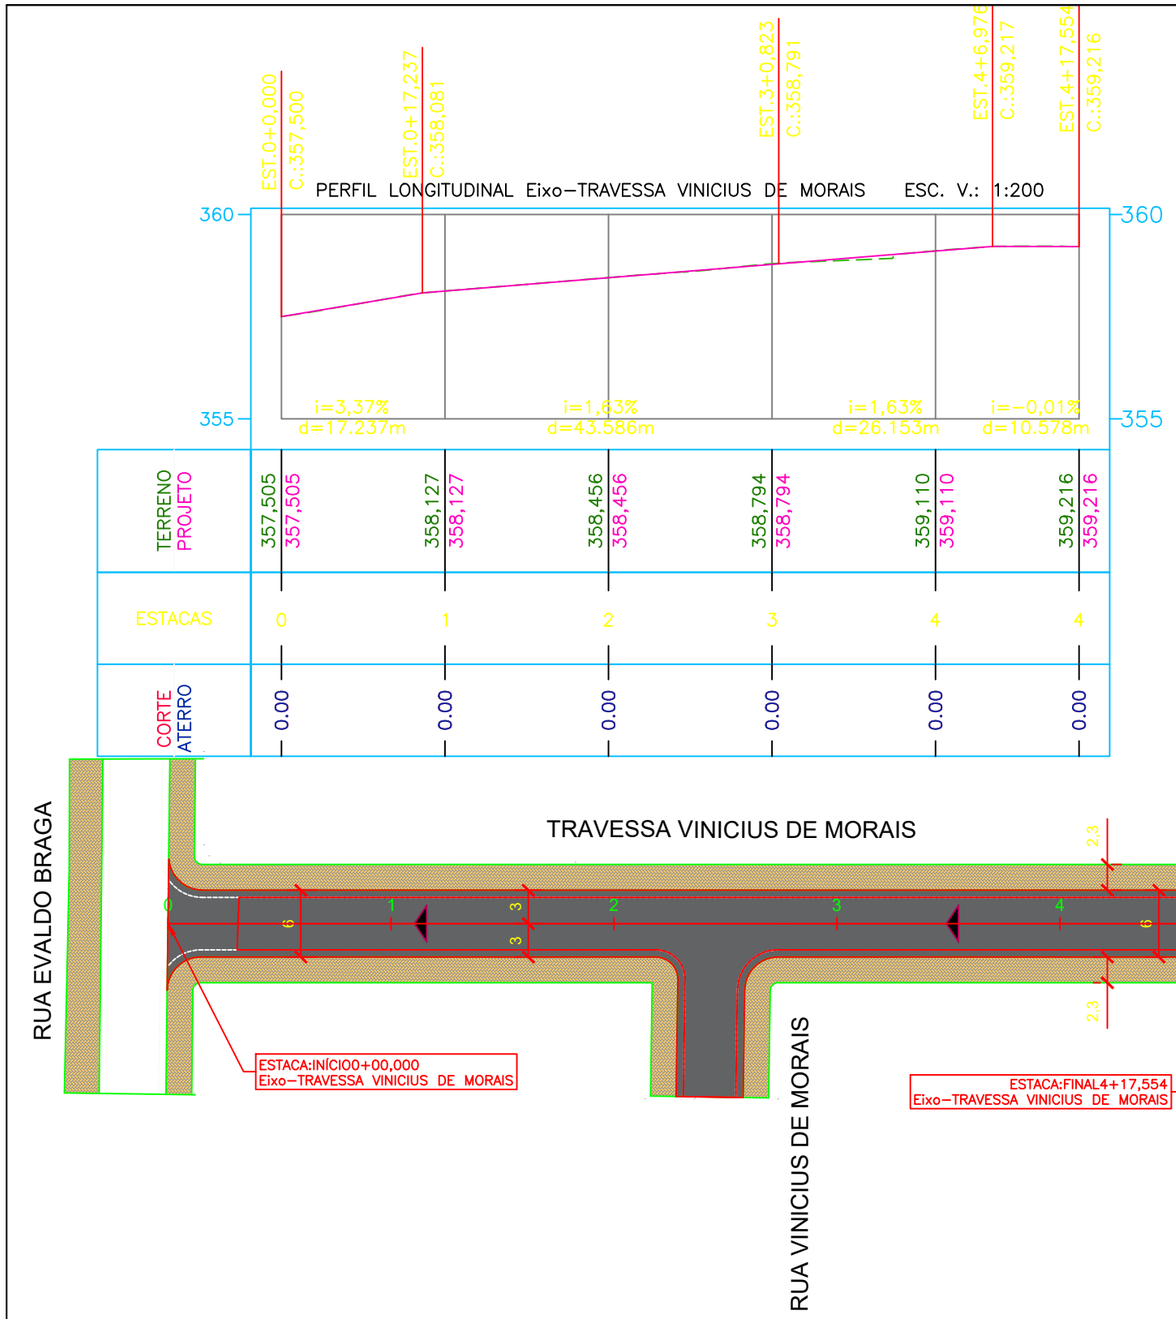

Assinado por 1 pessoa: MICHELE MOTA SAMPAIO LOPES
Para verificar a validade das assinaturas, acesse https://petrolina.1doc.com.br/verificacao/9B10-E17A-1EC7-A6F5 e informe o código 9B10-E17A-1EC7-A6F5

DETALHE 01 – MÉTODO EXECUTIVO

SEM ESCALA

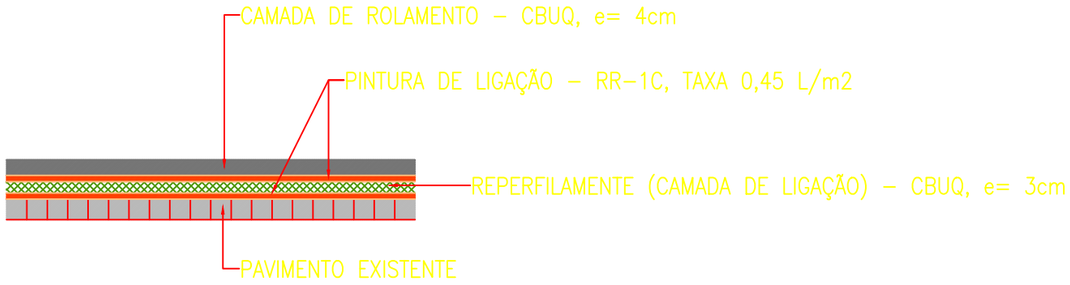

DETALHE 02 – MÉTODO EXECUTIVO DO PASSEIO

SEM ESCALA

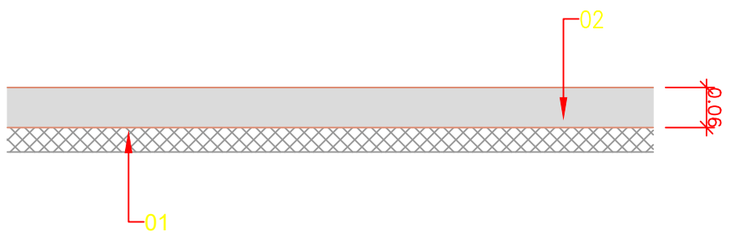

01 - REGULARIZAÇÃO E COMPACTAÇÃO DO SUBLEITO, G.C ≥ 100%.

02 - PASSEIO EM CONCRETO MOLDADO IN LOCO, USINADO, ACABAMENTO CONVENCIONAL ESP. 6 CM FCK MINIMO ≥ 25 MPa.

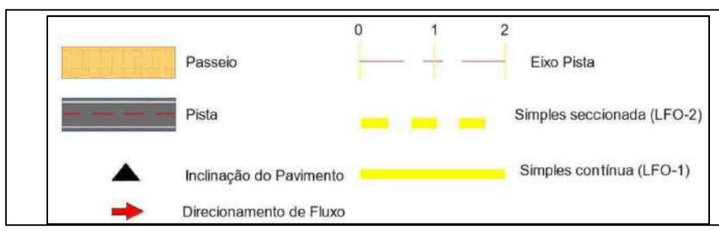

PETROLINA PREFEITURA | SECRETARIA DE INFRAESTRUTURA E MOBILIDADE

PREFEITURA MUNICIPAL DE PETROLINA - SECRETARIA DE INFRAESTRURUA E MOBILIDADE

TRAVESSA VINICIUS DE MORAIS
RUA GOV. CORDEIROS DE FARIAS
- OURO PRETO

PROJETO DE PAVIMENTAÇÃO - IMPLANTAÇÃO

PAV-01/04

Assinado por 1 pessoa: MICHELE MOTA SAMPAIO LOPES
Para verificar a validade das assinaturas, acesse https://petrolina.1doc.com.br/verificacao/9B10-E17A-1EC7-A6F5 e informe o código 9B10-E17A-1EC7-A6F5

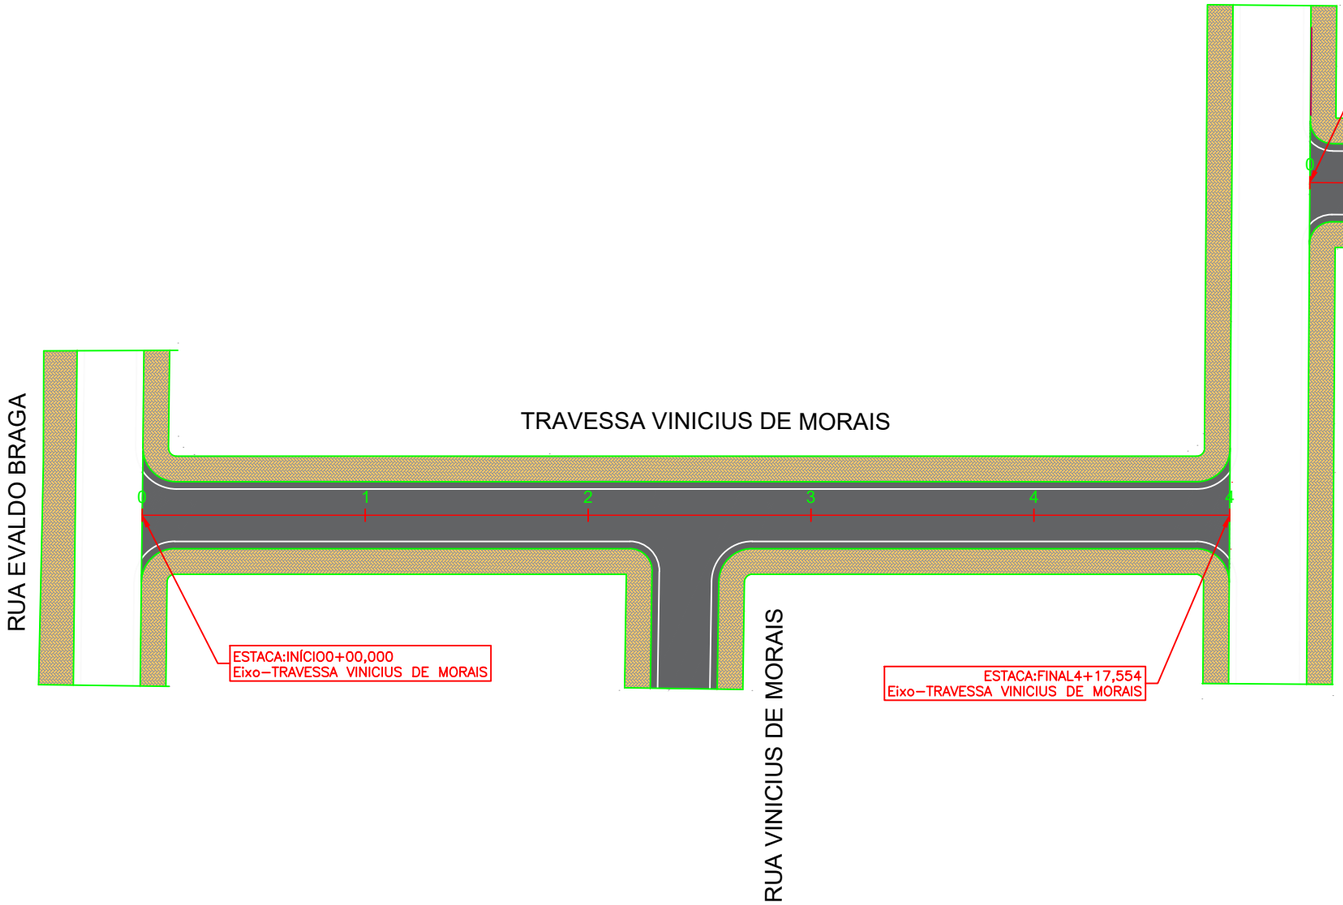

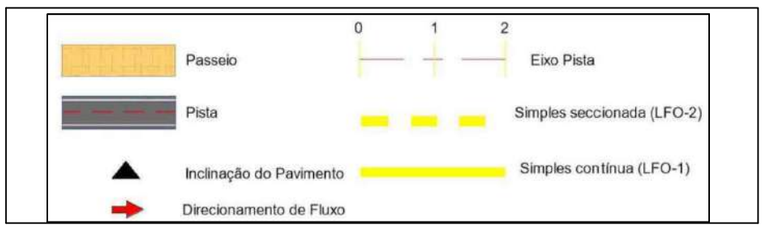

PETROLINA PREFEITURA | SECRETARIA DE INFRAESTRUTURA E MOBILIDADE

PREFEITURA MUNICIPAL DE PETROLINA - SECRETARIA DE INFRAESTRURUA E MOBILIDADE

TRAVESSA VINICIUS DE MORAIS
RUA GOV. CORDEIROS DE FARIAS
- OURO PRETO

PROJETO DE PAVIMENTAÇÃO- IMPLANTAÇÃO

PAV-02/04

Assinado por 1 pessoa: MICHELE MOTA SAMPAIO LOPES
Para verificar a validade das assinaturas, acesse https://petrolina.1doc.com.br/verificacao/9B10-E17A-1EC7-A6F5 e informe o código 9B10-E17A-1EC7-A6F5

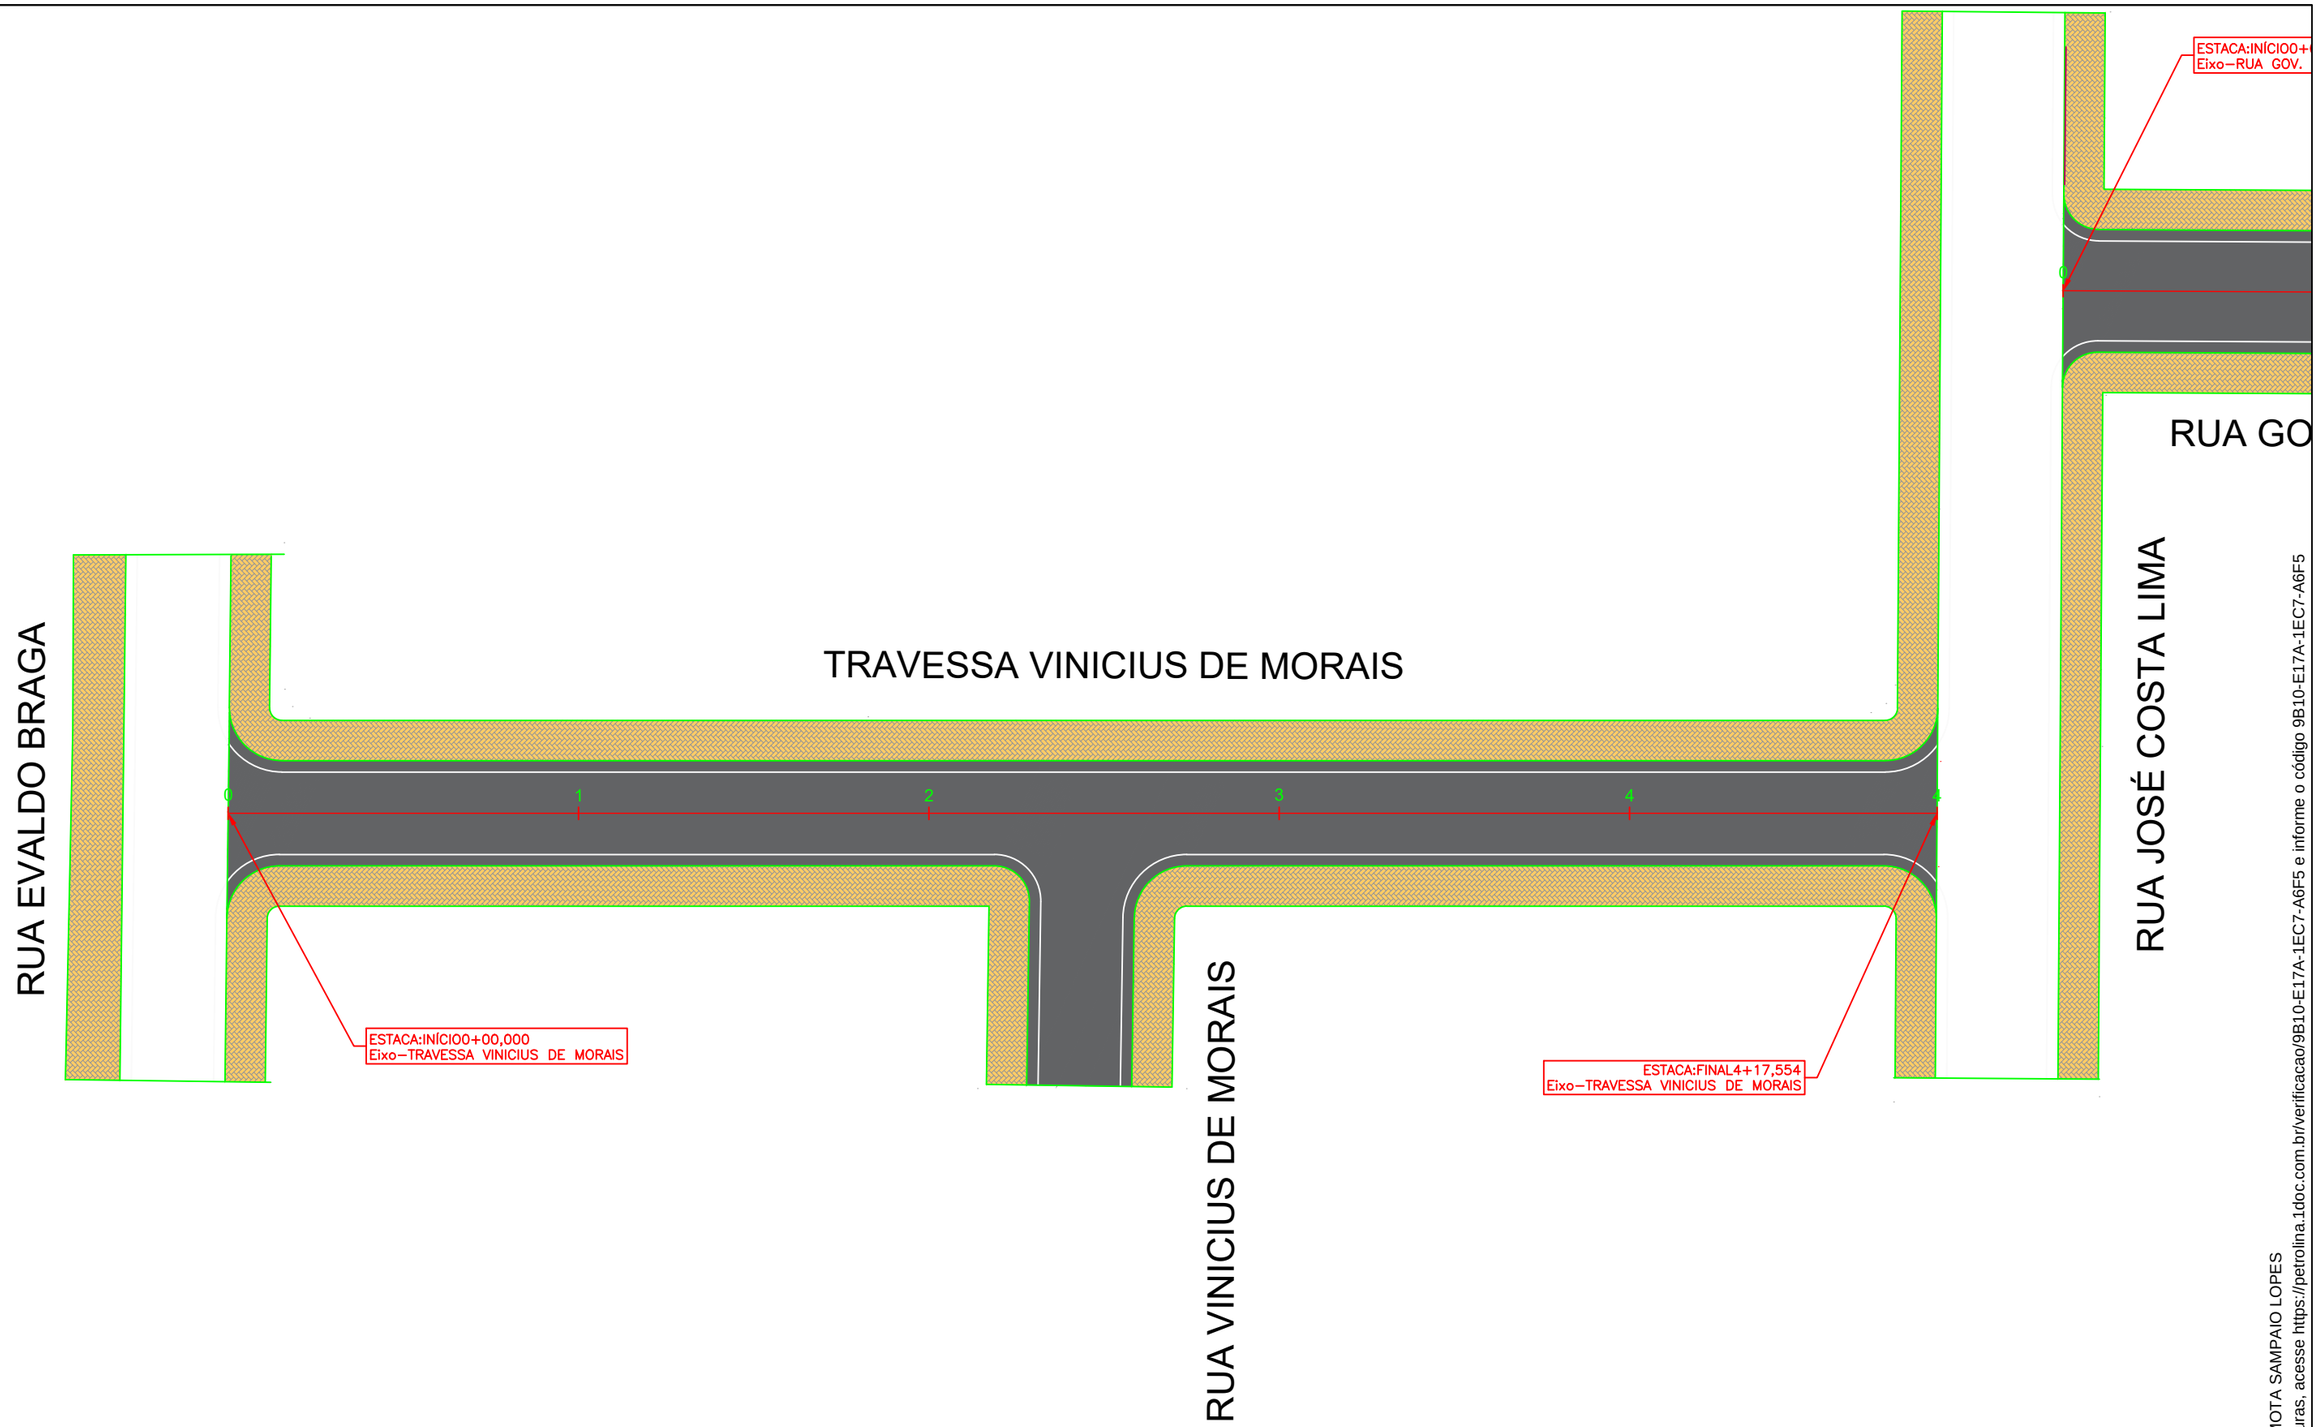

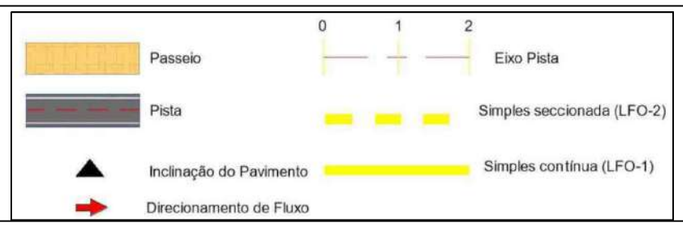

PETROLINA PREFEITURA | SECRETARIA DE INFRAESTRUTURA E MOBILIDADE

PREFEITURA MUNICIPAL DE PETROLINA - SECRETARIA DE INFRAESTRURUA E MOBILIDADE

TRAVESSA VINICIUS DE MORAIS
RUA GOV. CORDEIROS DE FARIAS
- OURO PRETO

PROJETO DE PAVIMENTAÇÃO

PAV-03/04

Assinado por 1 pessoa: MICHELE MOTA SAMPAIO LOPES
Para verificar a validade das assinaturas, acesse https://petrolina.1doc.com.br/verificacao/9B10-E17A-1EC7-A6F5 e informe o código 9B10-E17A-1EC7-A6F5

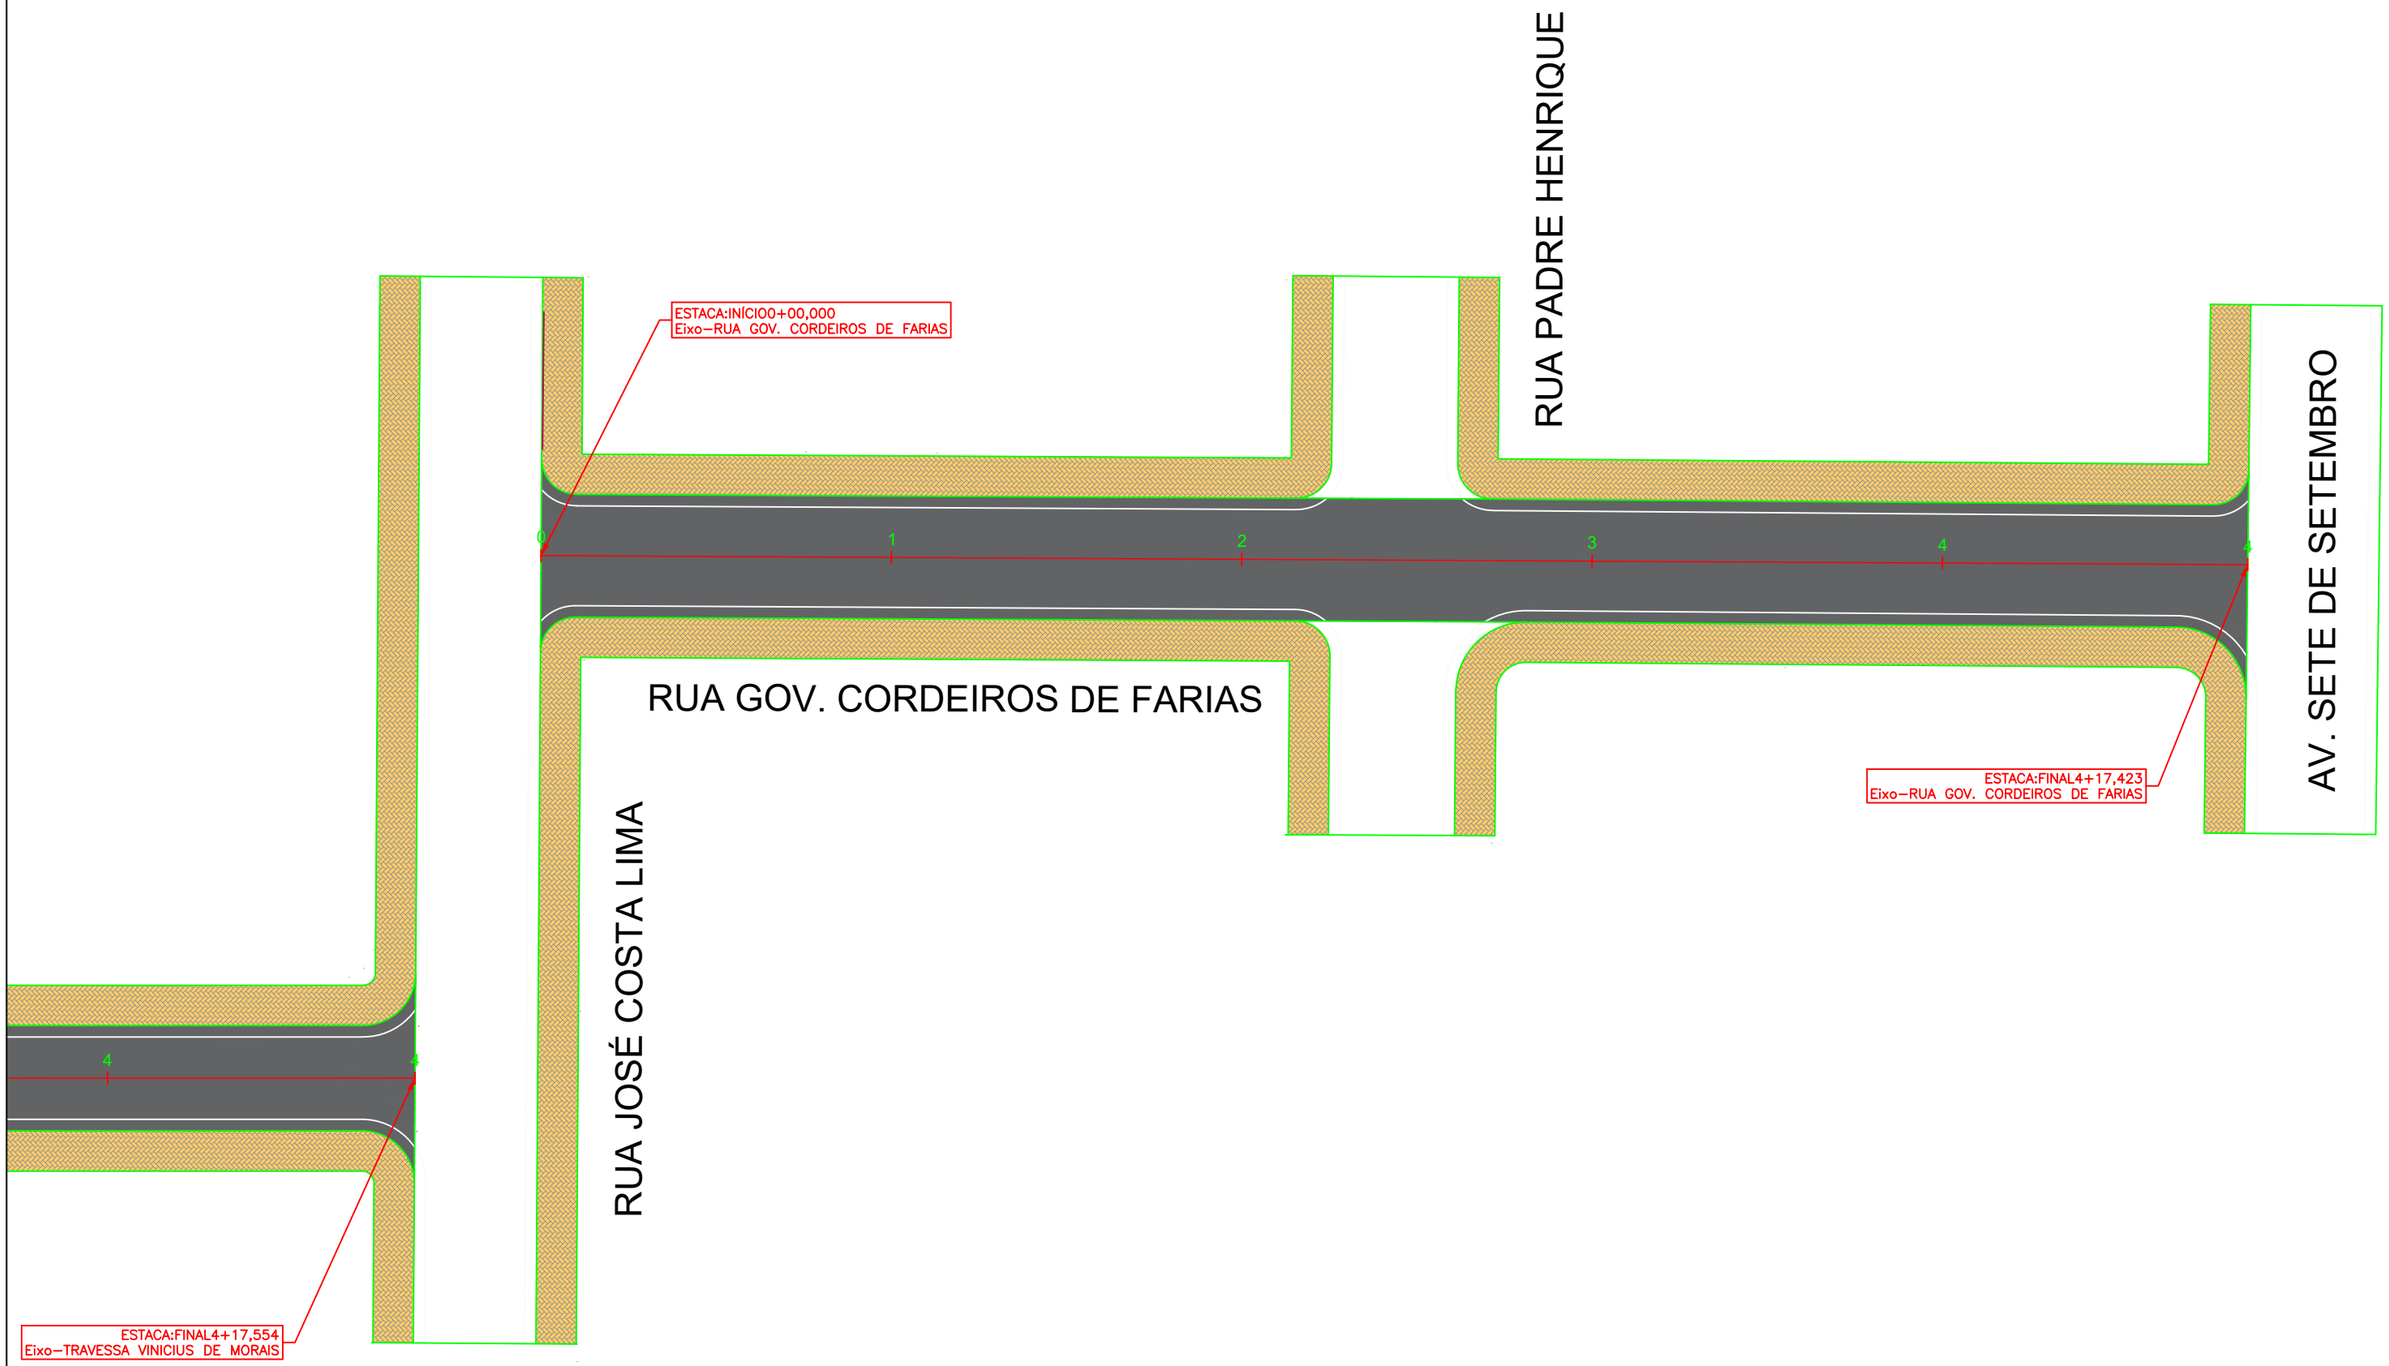

Passeio

Pista

Inclinação do Pavimento

Direcionamento de Fluxo

Eixo Pista

Simples seccionada (LFO-2)

Simples contínua (LFO-1)

PETROLINA PREFEITURA | SECRETARIA DE INFRAESTRUTURA E MOBILIDADE

PREFEITURA MUNICIPAL DE PETROLINA - SECRETARIA DE INFRAESTRURUA E MOBILIDADE

TRAVESSA VINICIUS DE MORAIS
RUA GOV. CORDEIROS DE FARIAS
- OURO PRETO

PROJETO DE PAVIMENTAÇÃO

GEOM-04/04

Assinado por 1 pessoa: MICHELE MOTA SAMPAIO LOPES
Para verificar a validade das assinaturas, acesse https://petrolina.1doc.com.br/verificacao/9B10-E17A-1EC7-A6F5 e informe o código 9B10-E17A-1EC7-A6F5

MRF(

RUA EVALDO BRAGA

TRAVESSA VINICIUS DE MORAIS

ESTACA:INÍCIO0+00,000
Eixo–TRAVESSA VINICIUS DE MORAIS

ESTACA:FINAL4+17,554
Eixo–TRAVESSA VINICIUS DE MORAIS

RUA VINICIUS DE MORAIS

RUA JOSÉ COSTA LIMA

ESTACA:INÍCIO0+00,000
Eixo–RUA GOV. CORDEIROS DE FARIAS

RUA GOV. CORDEIROS DE FARIAS

RUA PADRE HENRIQUE

AV. SETE DE SETEMBRO

ESTACA:FINAL4+17,423
Eixo–RUA GOV. CORDEIROS DE FARIAS

Passeio
Pista
Inclinação do Pavimento
Direcionamento de Fluxo
Eixo Pista
Simples seccionada (LFO-2)
Simples contínua (LFO-1)

PETROLINA PREFEITURA | SECRETARIA DE INFRAESTRUTURA E MOBILIDADE

PREFEITURA MUNICIPAL DE PETROLINA - SECRETARIA DE INFRAESTRURUA E MOBILIDADE

TRAVESSA VINICIUS DE MORAIS
RUA GOV. CORDEIROS DE FARIAS
- OURO PRETO

PROJETO DE SINALIZAÇÃO - IMPLANTAÇÃO

SIN-01/04

Assinado por 1 pessoa: MICHELE MOTA SAMPAIO LOPES
Para verificar a validade das assinaturas, acesse https://petrolina.1doc.com.br/verificacao/9B10-E17A-1EC7-A6F5 e informe o código 9B10-E17A-1EC7-A6F5

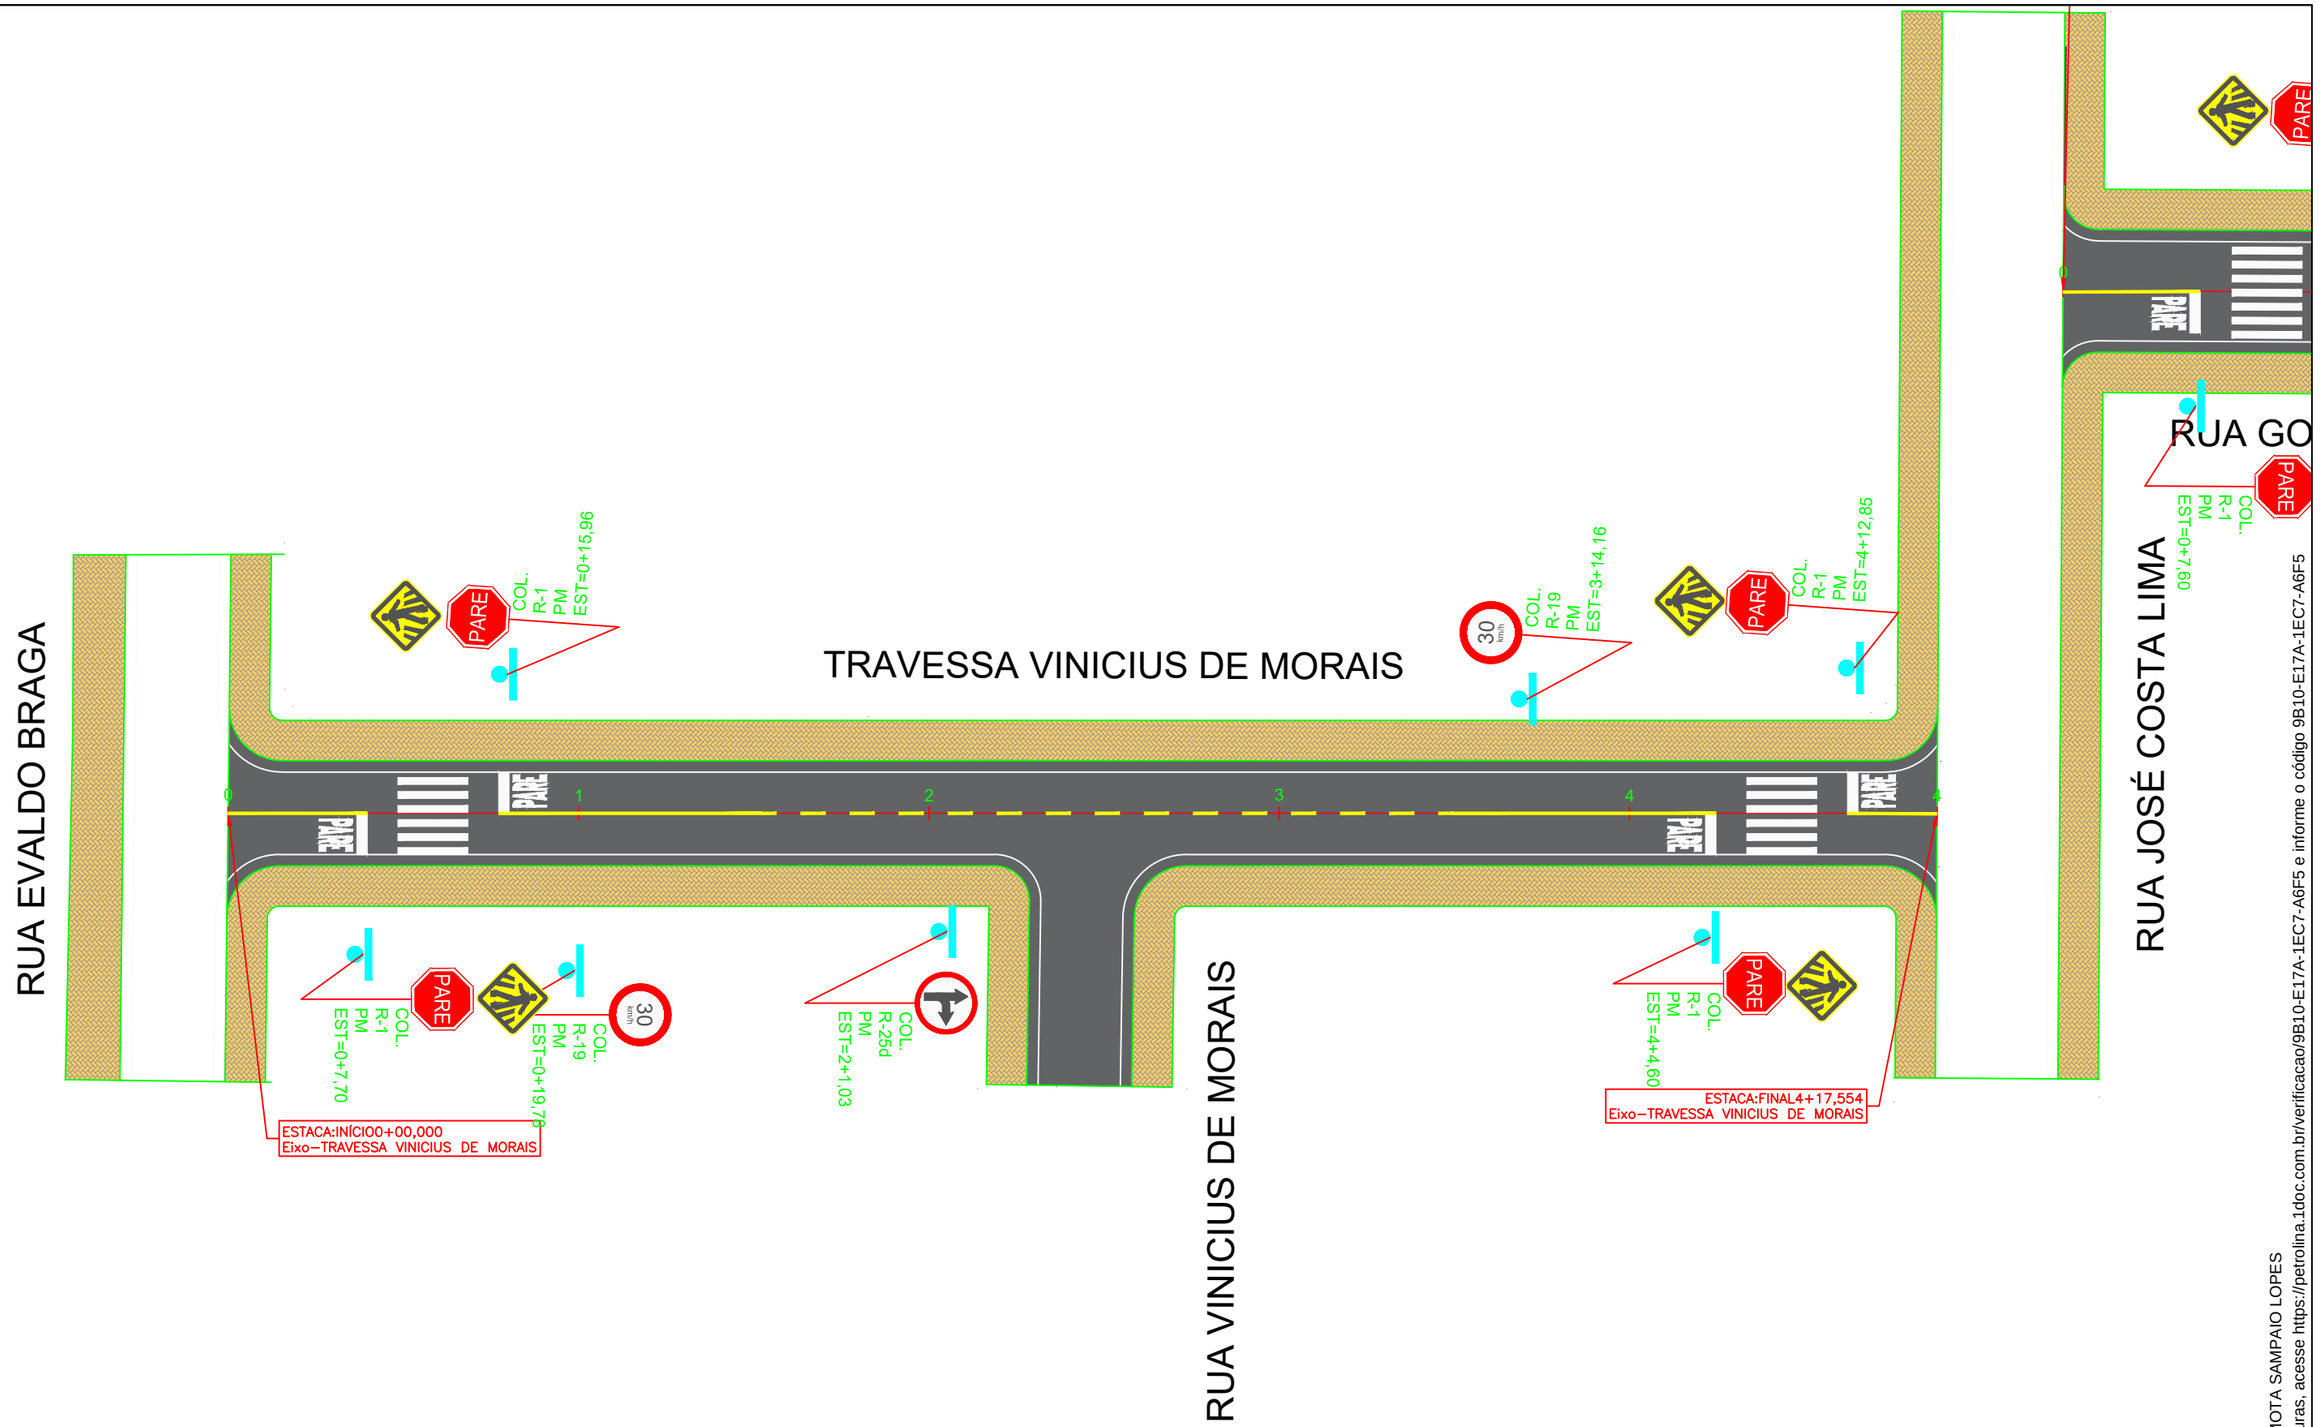

Passeio
Pista
Inclinação do Pavimento
Direcionamento de Fluxo
Eixo Pista
Simples seccionada (LFO-2)
Simples contínua (LFO-1)

PETROLINA PREFEITURA | SECRETARIA DE INFRAESTRUTURA E MOBILIDADE

PREFEITURA MUNICIPAL DE PETROLINA - SECRETARIA DE INFRAESTRURUA E MOBILIDADE

TRAVESSA VINICIUS DE MORAIS
RUA GOV. CORDEIROS DE FARIAS
- OURO PRETO

PROJETO DE SINALIZAÇÃO

SIN-02/04

Assinado por 1 pessoa: MICHELE MOTA SAMPAIO LOPES
Para verificar a validade das assinaturas, acesse https://petrolina.1doc.com.br/verificacao/9B10-E17A-1EC7-A6F5 e informe o código 9B10-E17A-1EC7-A6F5

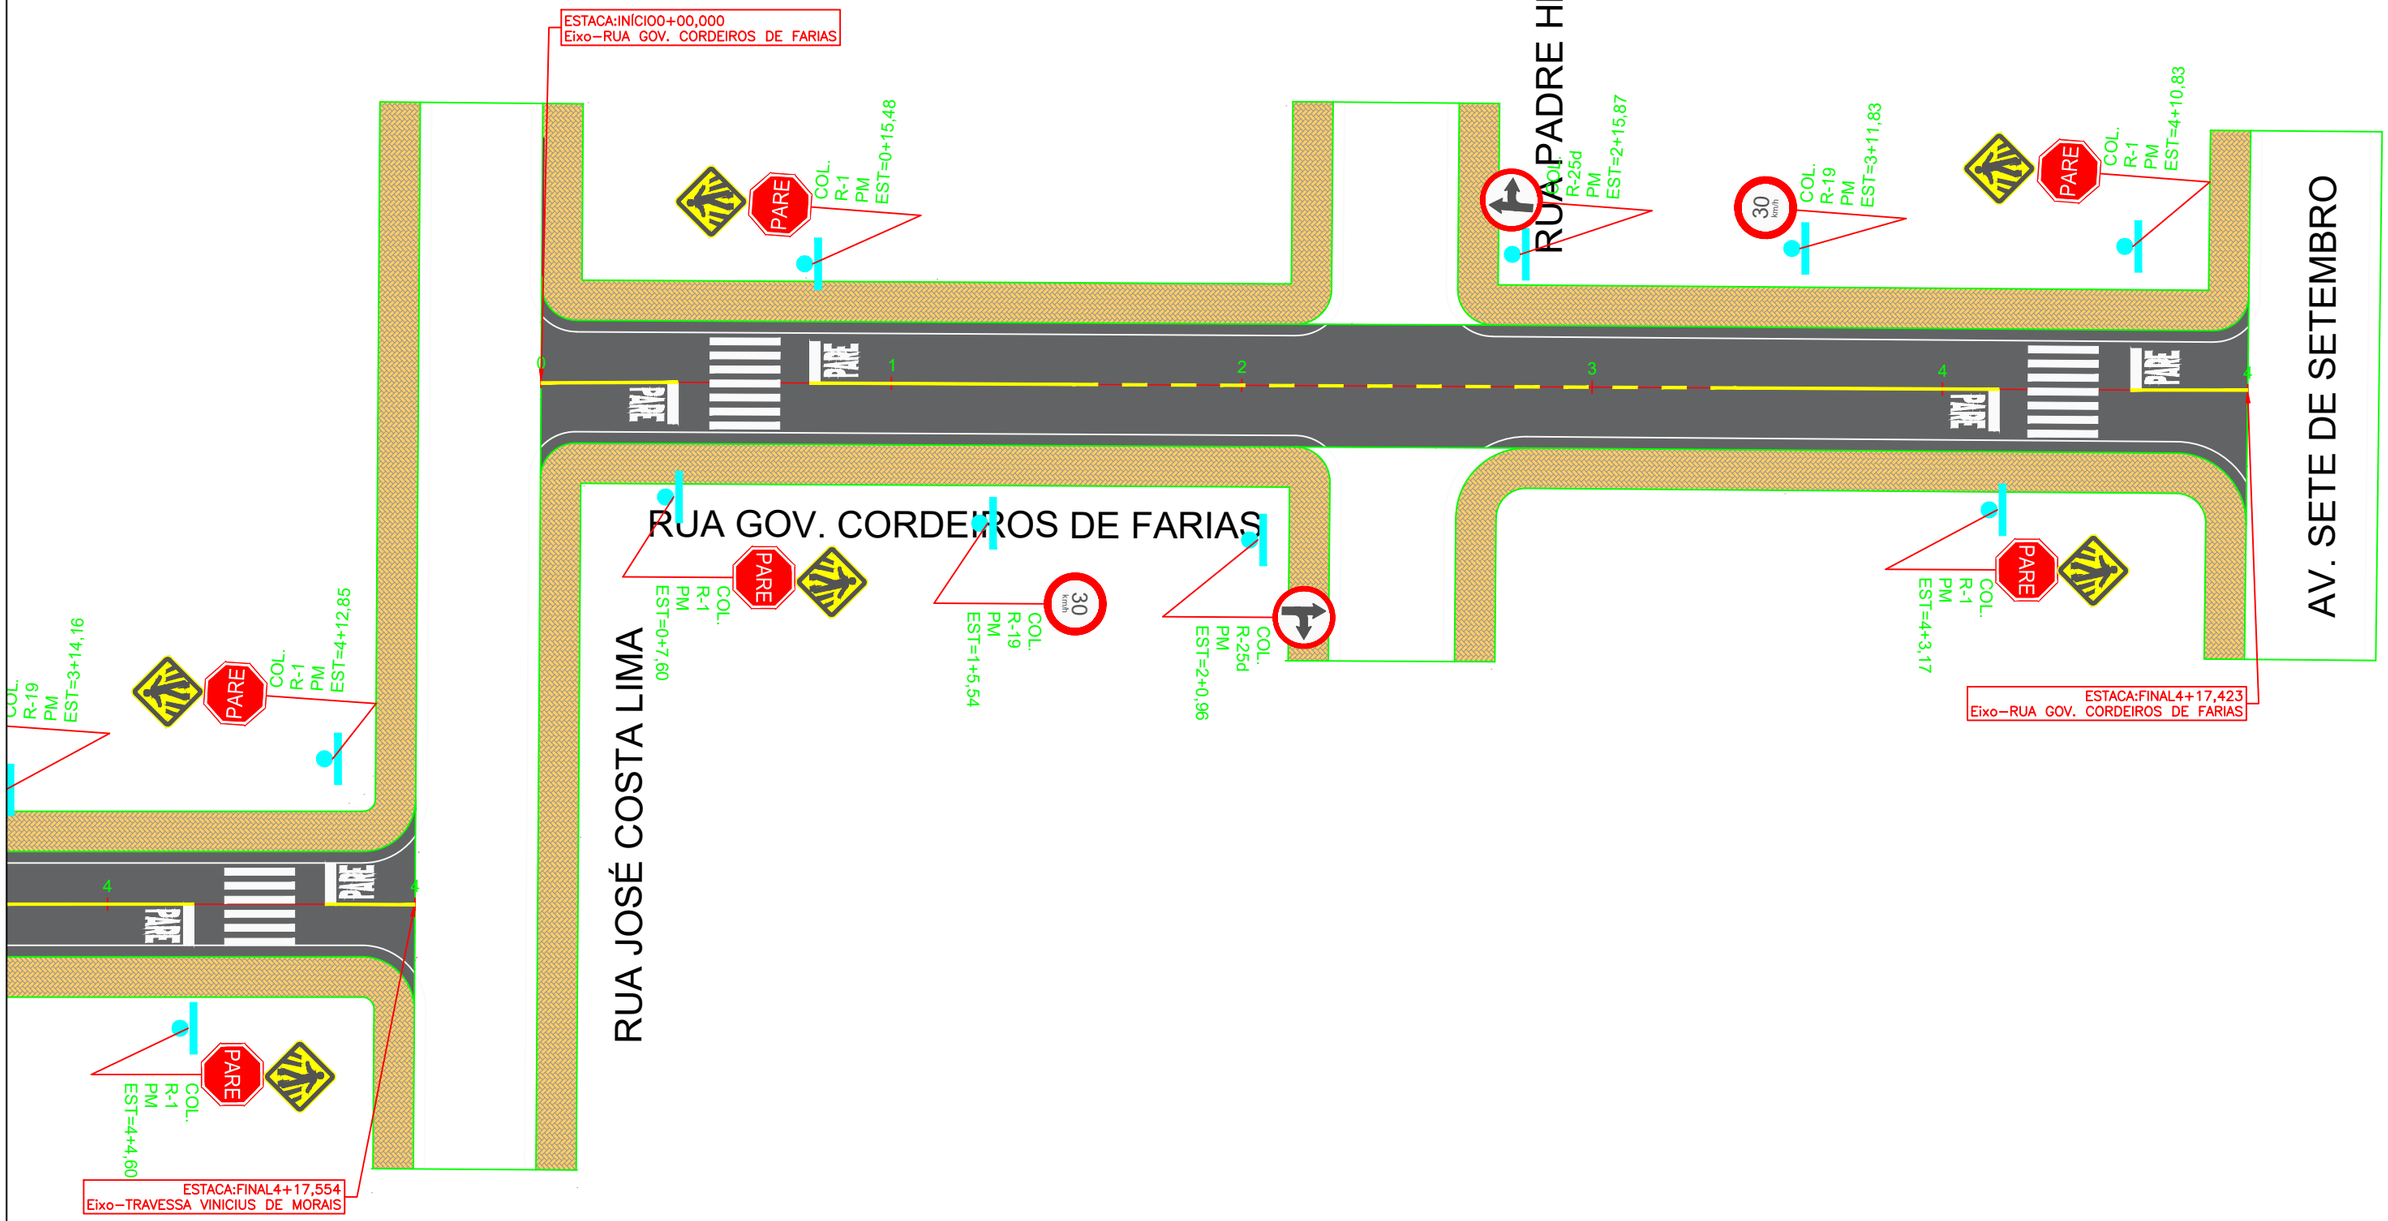

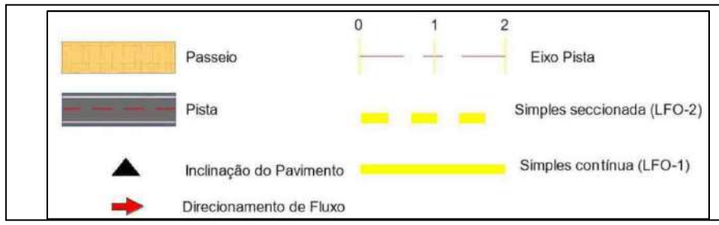

PETROLINA PREFEITURA | SECRETARIA DE INFRAESTRUTURA E MOBILIDADE

PREFEITURA MUNICIPAL DE PETROLINA - SECRETARIA DE INFRAESTRURUA E MOBILIDADE

TRAVESSA VINICIUS DE MORAIS
RUA GOV. CORDEIROS DE FARIAS
- OURO PRETO

PROJETO DE SINALIZAÇÃO

SIN-03/04

Assinado por 1 pessoa: MICHELE MOTA SAMPAIO LOPES
Para verificar a validade das assinaturas, acesse https://petrolina.1doc.com.br/verificacao/9B10-E17A-1EC7-A6F5 e informe o código 9B10-E17A-1EC7-A6F5

SINALIZAÇÃO HORIZONTAL

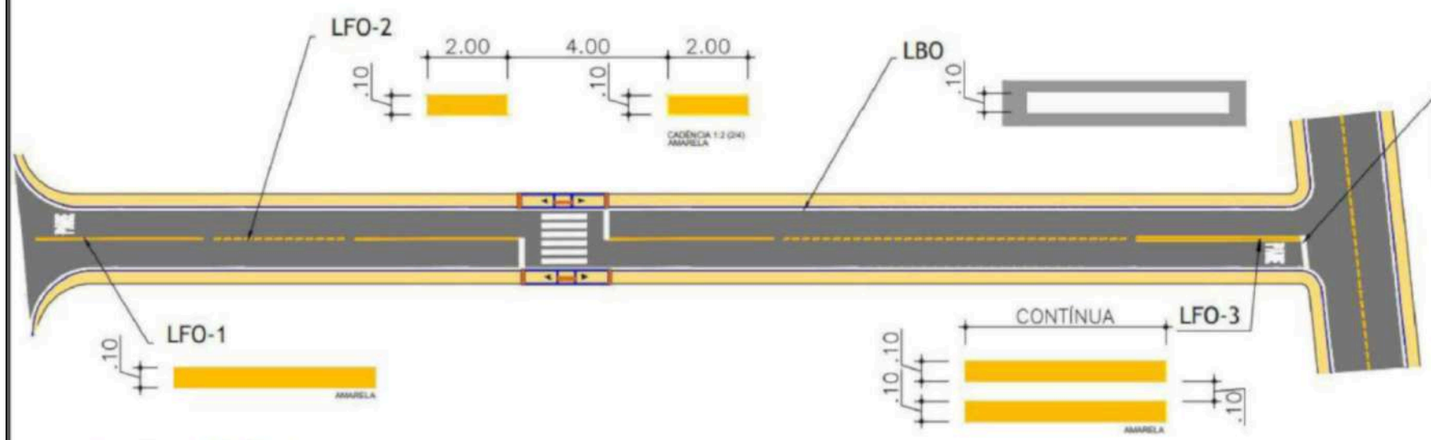

DETALHE DA TRAVESSIA DE PEDESTRES

COR: BRANCA

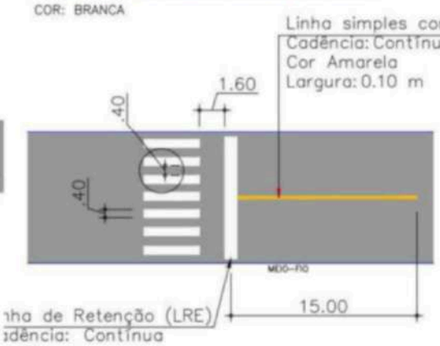

Linha de Retenção (LRE)
Cadência: Contínua
Cor Branca
Largura: 0.40 m

DETALHE LEGENDA DE SOLO - PARE

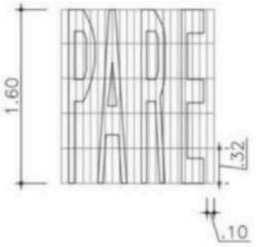

SINALIZAÇÃO VERTICAL

- **PLACAS DE REGULAMENTAÇÃO**



L = 0,25m
ORLA INTERNA: 0,028m
ORLA EXTERNA: 0,014m

ø = 0.40m
ORLA: 0,040m

- **PLACAS DE ADVERTÊNCIA**

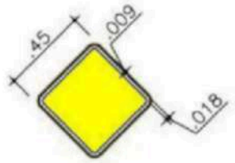

L = 0,45m
ORLA INTERNA: 0.018m
ORLA EXTERNA: 0,009m

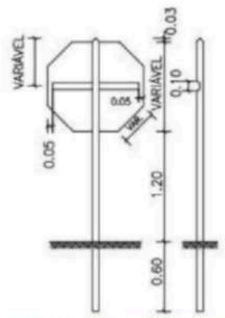

SINAL DE REGULAMENTAÇÃO DE PARADA OBRIGATÓRIA

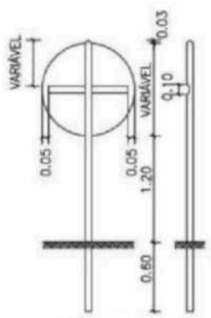

SINAIS DE REGULAMENTAÇÃO

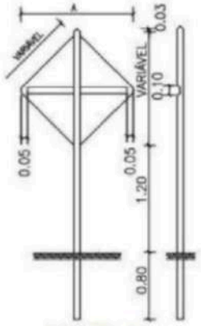

SINAIS DE ADVERTÊNCIA

- **REGULAMENTAÇÃO/ADVERTÊNCIA VIAS URBANAS**

TRECHOS EM TANGENTE >= 0.30m
TRECHOS EM CURVA >= 0.40m

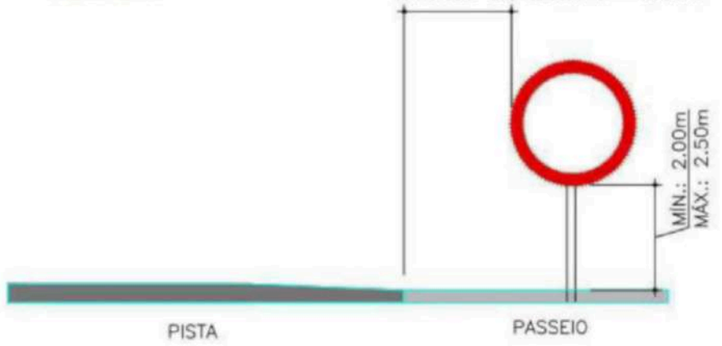

DETALHE SINALIZAÇÃO VERTICAL

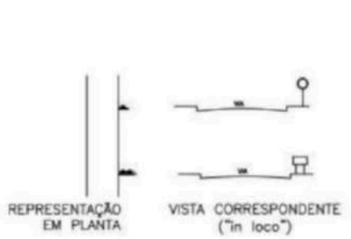



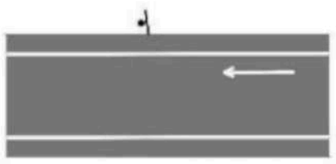

DETALHE – POSICIONAMENTO NA VIA

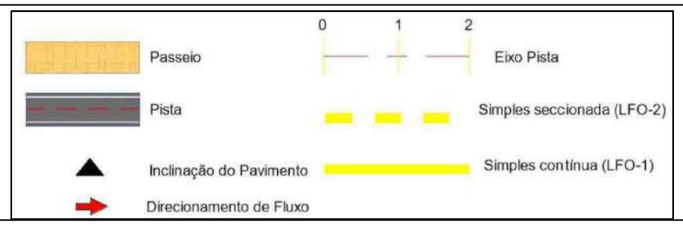

PETROLINA PREFEITURA | SECRETARIA DE INFRAESTRUTURA E MOBILIDADE

PREFEITURA MUNICIPAL DE PETROLINA - SECRETARIA DE INFRAESTRURUA E MOBILIDADE

TRAVESSA VINICIUS DE MORAIS
RUA GOV. CORDEIROS DE FARIAS
- OURO PRETO

PROJETO DE SINALIZAÇÃO

SIN-04/04

Assinado por 1 pessoa: MICHELE MOTA SAMPAIO LOPES
Para verificar a validade das assinaturas, acesse https://petrolina.1doc.com.br/verificacao/9B10-E17A-1EC7-A6F5 e informe o código 9B10-E17A-1EC7-A6F5

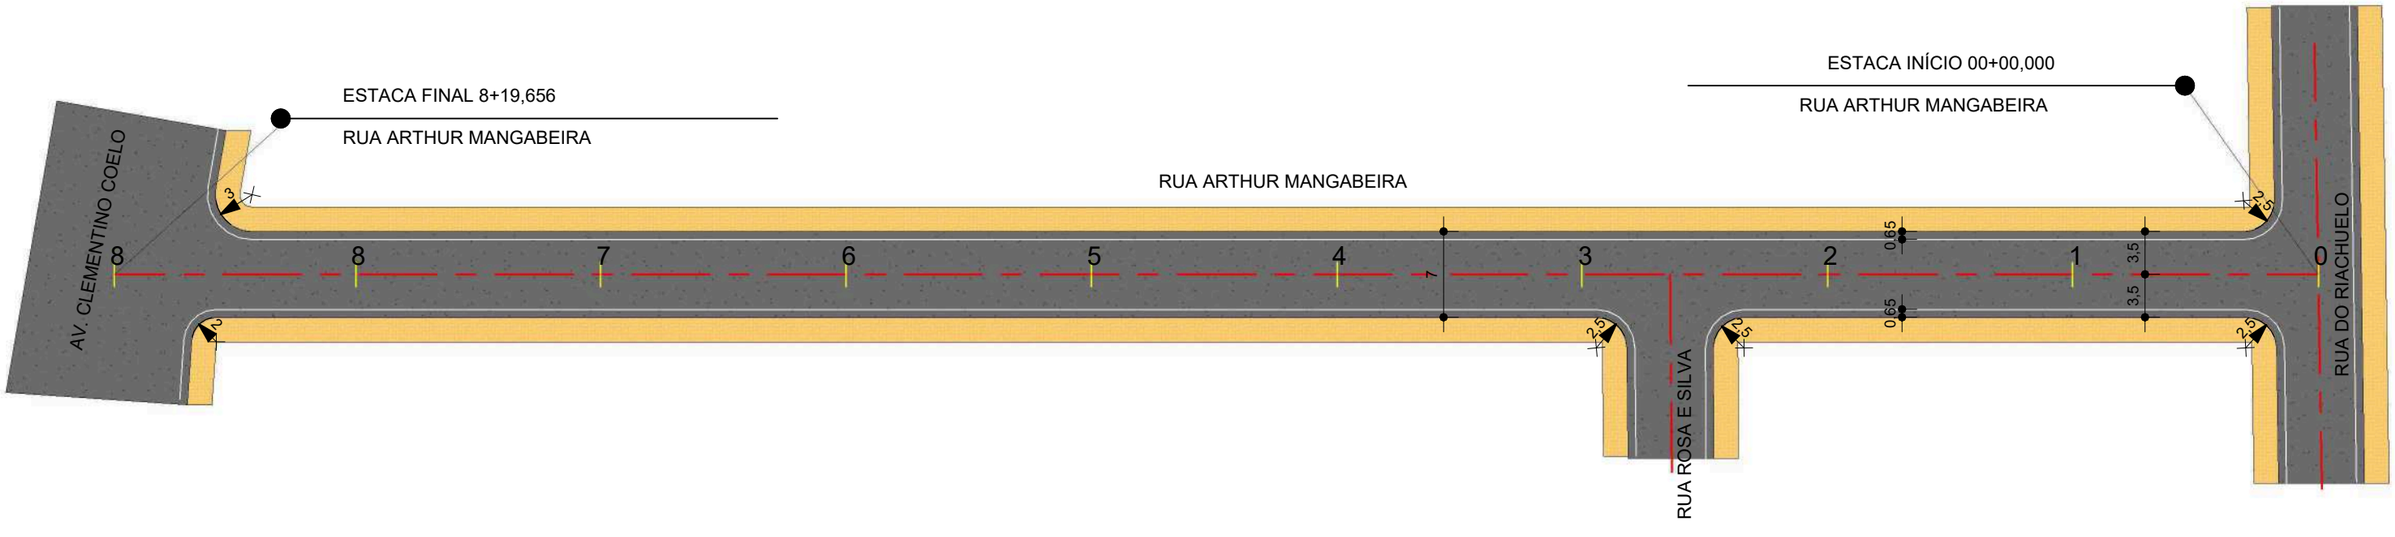

Passeio
Pista
Inclinação do Pavimento
Direcionamento de Fluxo
0 1 2
Eixo Pista
Simples seccionada (LFO-2)
Simples contínua (LFO-1)

PETROLINA PREFEITURA | SECRETARIA DE INFRAESTRUTURA E MOBILIDADE

PREFEITURA MUNICIPAL DE PETROLINA - SECRETARIA DE INFRAESTRURUA E MOBILIDADE

RUA ARTHUR MANGABEIRA BAIRRO PALHINHAS

PROJETO GEOMETRICO - PLANTA DE IMPLANTAÇÃO

GEOM-01/04

Assinado por 1 pessoa: MICHELE MOTA SAMPAIO LOPES
Para verificar a validade das assinaturas, acesse https://petrolina.1doc.com.br/verificacao/9B10-E17A-1EC7-A6F5 e informe o código 9B10-E17A-1EC7-A6F5

EIXO DE PROJETO

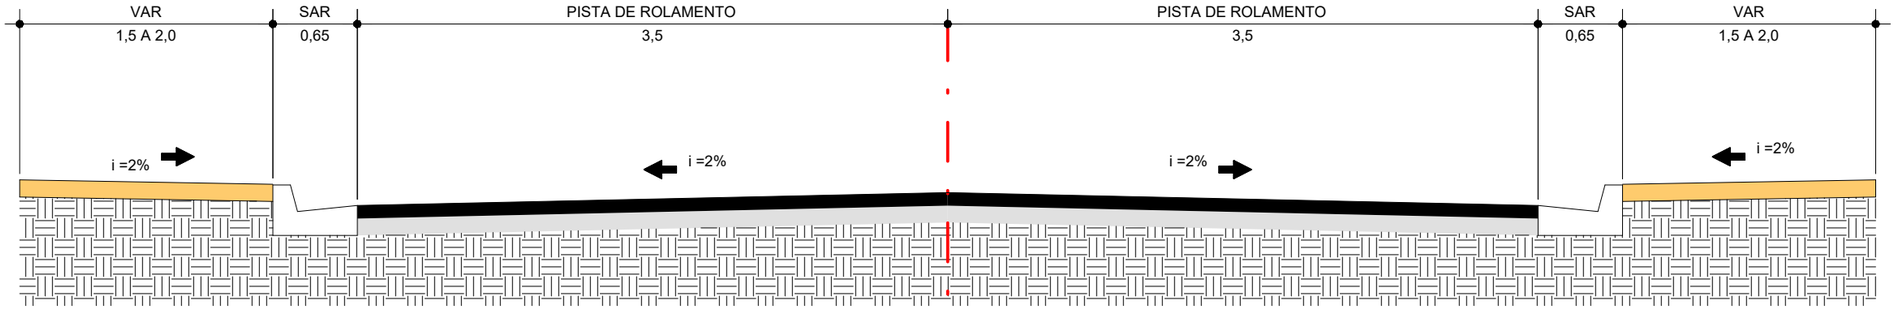

SEÇÃO TRANSVERSAL TIPO

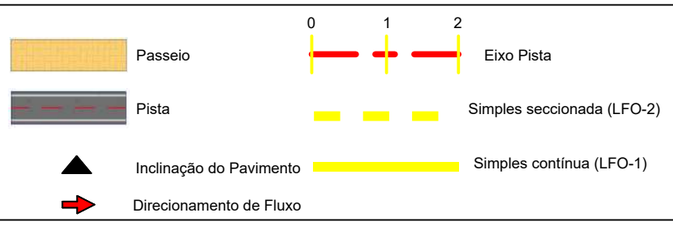

PETROLINA PREFEITURA | SECRETARIA DE INFRAESTRUTURA E MOBILIDADE

PREFEITURA MUNICIPAL DE PETROLINA - SECRETARIA DE INFRAESTRURUA E MOBILIDADE

RUA ARTHUR MANGABEIRA BAIRRO PALHINHAS

SEÇÃO TRANVERSAL TIPO

GEOM-02/04

Assinado por 1 pessoa: MICHELE MOTA SAMPAIO LOPES
Para verificar a validade das assinaturas, acesse https://petrolina.1doc.com.br/verificacao/9B10-E17A-1EC7-A6F5 e informe o código 9B10-E17A-1EC7-A6F5

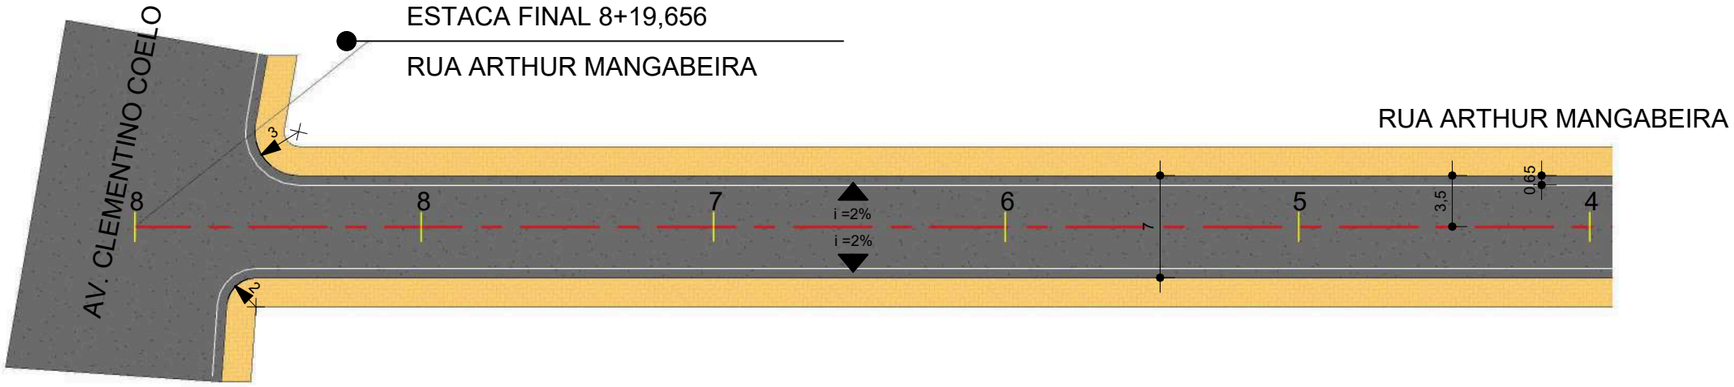

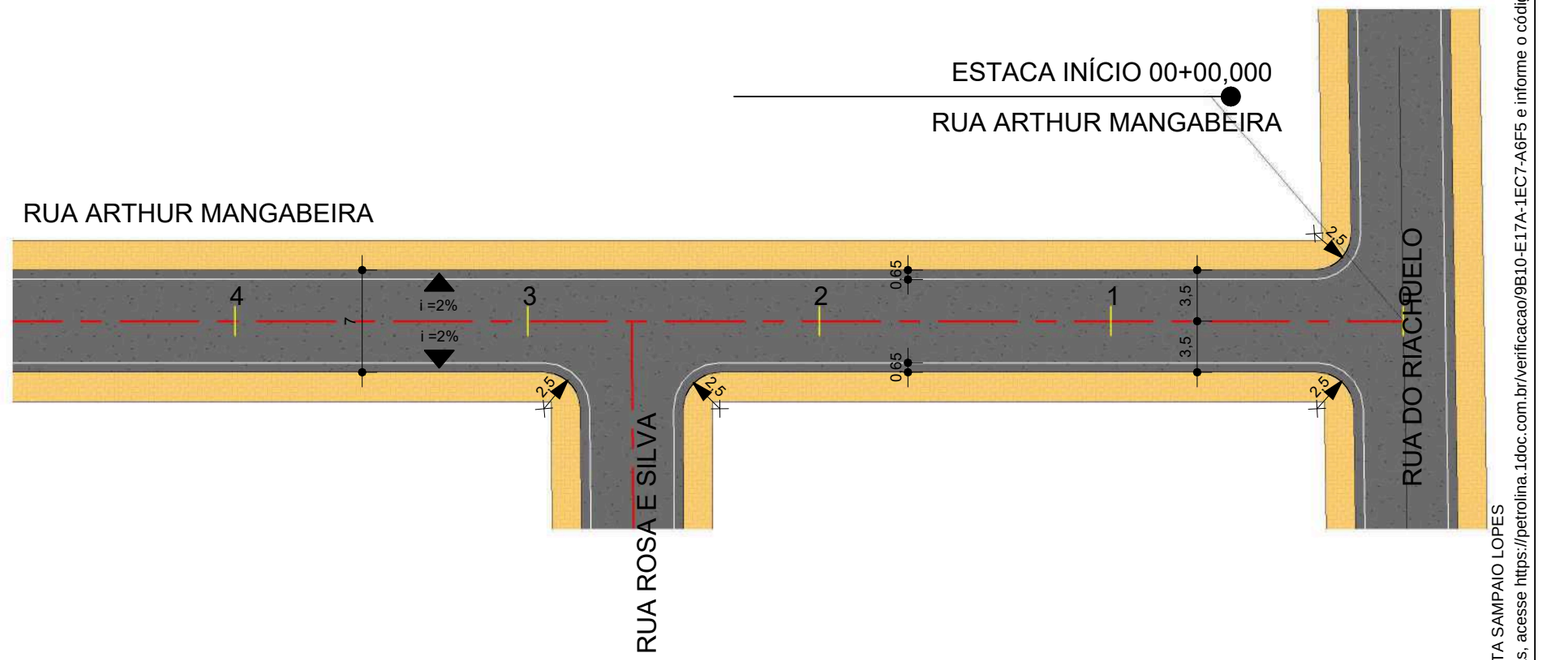

Passeio
Pista
Inclinação do Pavimento
Direcionamento de Fluxo
0 1 2
Eixo Pista
Simples seccionada (LFO-2)
Simples contínua (LFO-1)

PETROLINA PREFEITURA | SECRETARIA DE INFRAESTRUTURA E MOBILIDADE

PREFEITURA MUNICIPAL DE PETROLINA - SECRETARIA DE INFRAESTRURUA E MOBILIDADE

RUA ARTHUR MANGABEIRA BAIRRO PALHINHAS

PROJETO GEOMETRICO

GEOM-03/04

Assinado por 1 pessoa: MICHELE MOTA SAMPAIO LOPES
Para verificar a validade das assinaturas, acesse https://petrolina.1doc.com.br/verificacao/9B10-E17A-1EC7-A6F5 e informe o código 9B10-E17A-1EC7-A6F5

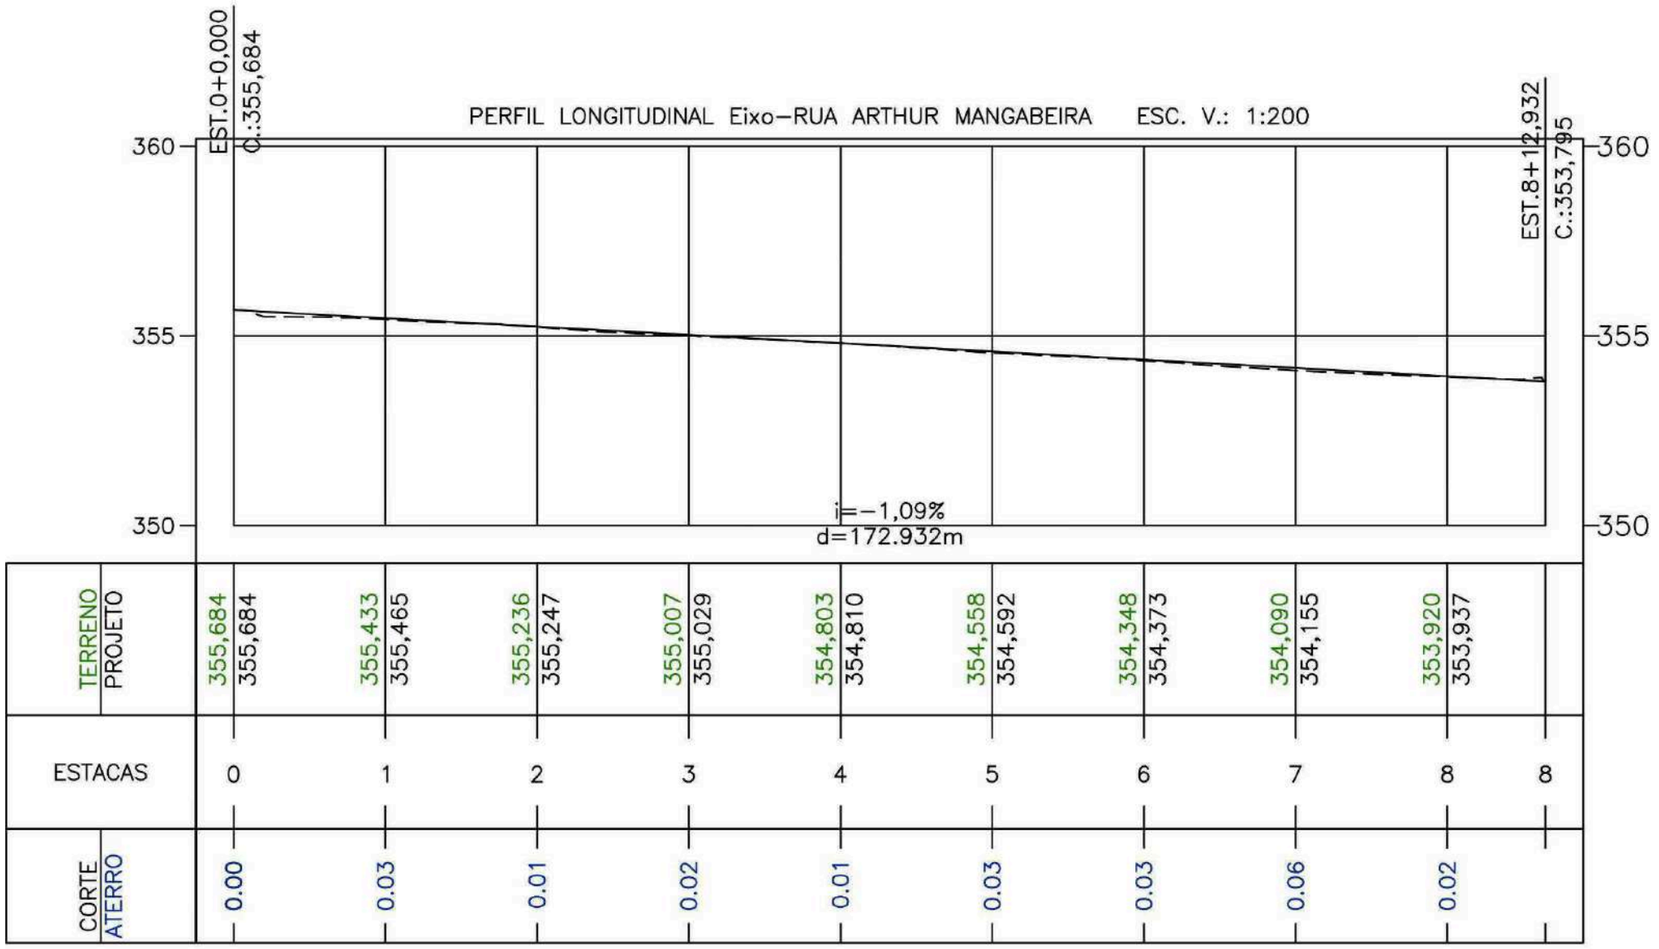

TERRENO	355,684	355,433	355,236	355,007	354,803	354,558	354,348	354,090	353,920	
PROJETO	355,684	355,465	355,247	355,029	354,810	354,592	354,373	354,155	353,937	
ESTACAS	0	1	2	3	4	5	6	7	8	8
CORTE										
ATERRO	0.00	0.03	0.01	0.02	0.01	0.03	0.03	0.06	0.02	

Passeio

Pista

Inclinação do Pavimento

Direcionamento de Fluxo

0 1 2

Eixo Pista

Simples seccionada (LFO-2)

Simples contínua (LFO-1)

PETROLINA PREFEITURA | SECRETARIA DE INFRAESTRUTURA E MOBILIDADE

PREFEITURA MUNICIPAL DE PETROLINA - SECRETARIA DE INFRAESTRURUA E MOBILIDADE

RUA ARTHUR MANGABEIRA BAIRRO PALHINHAS

PERFIL LONGITUDINAL

GEOM-04/04

Assinado por 1 pessoa: MICHELE MOTA SAMPAIO LOPES
Para verificar a validade das assinaturas, acesse https://petrolina.1doc.com.br/verificacao/9B10-E17A-1EC7-A6F5 e informe o código 9B10-E17A-1EC7-A6F5

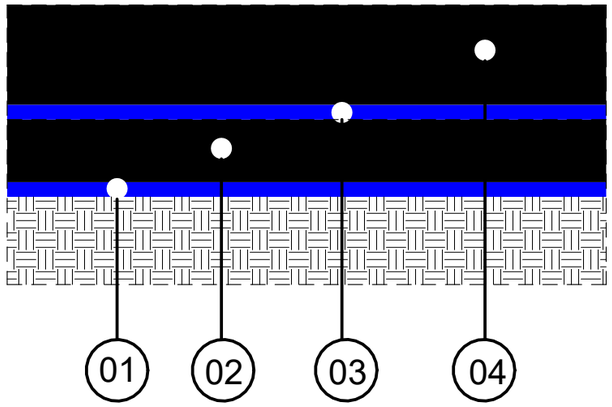

01. – Pintura de Ligação – RR-1C

02. – Reperfilamento / Binder (CBUq, esp. 3cm);

03. – Pintura de Ligação – RR-1C

04. – Camada de Rolamento – CBUq, esp. = 4cm.

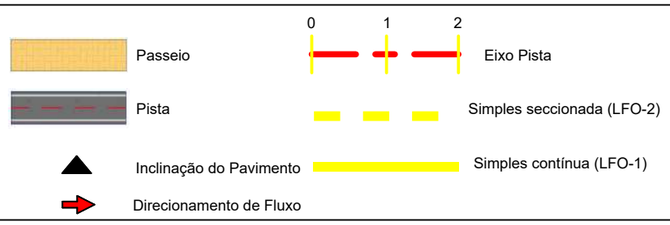

PETROLINA PREFEITURA | SECRETARIA DE INFRAESTRUTURA E MOBILIDADE

PREFEITURA MUNICIPAL DE PETROLINA - SECRETARIA DE INFRAESTRURUA E MOBILIDADE

RUA ARTHUR MANGABEIRA BAIRRO PALHINHAS

PROJETO DE PAVIMENTAÇÃO - ESTRUTURA DO PAVIMENTO

PAV-01/03

Assinado por 1 pessoa: MICHELE MOTA SAMPAIO LOPES
Para verificar a validade das assinaturas, acesse https://petrolina.1doc.com.br/verificacao/9B10-E17A-1EC7-A6F5 e informe o código 9B10-E17A-1EC7-A6F5

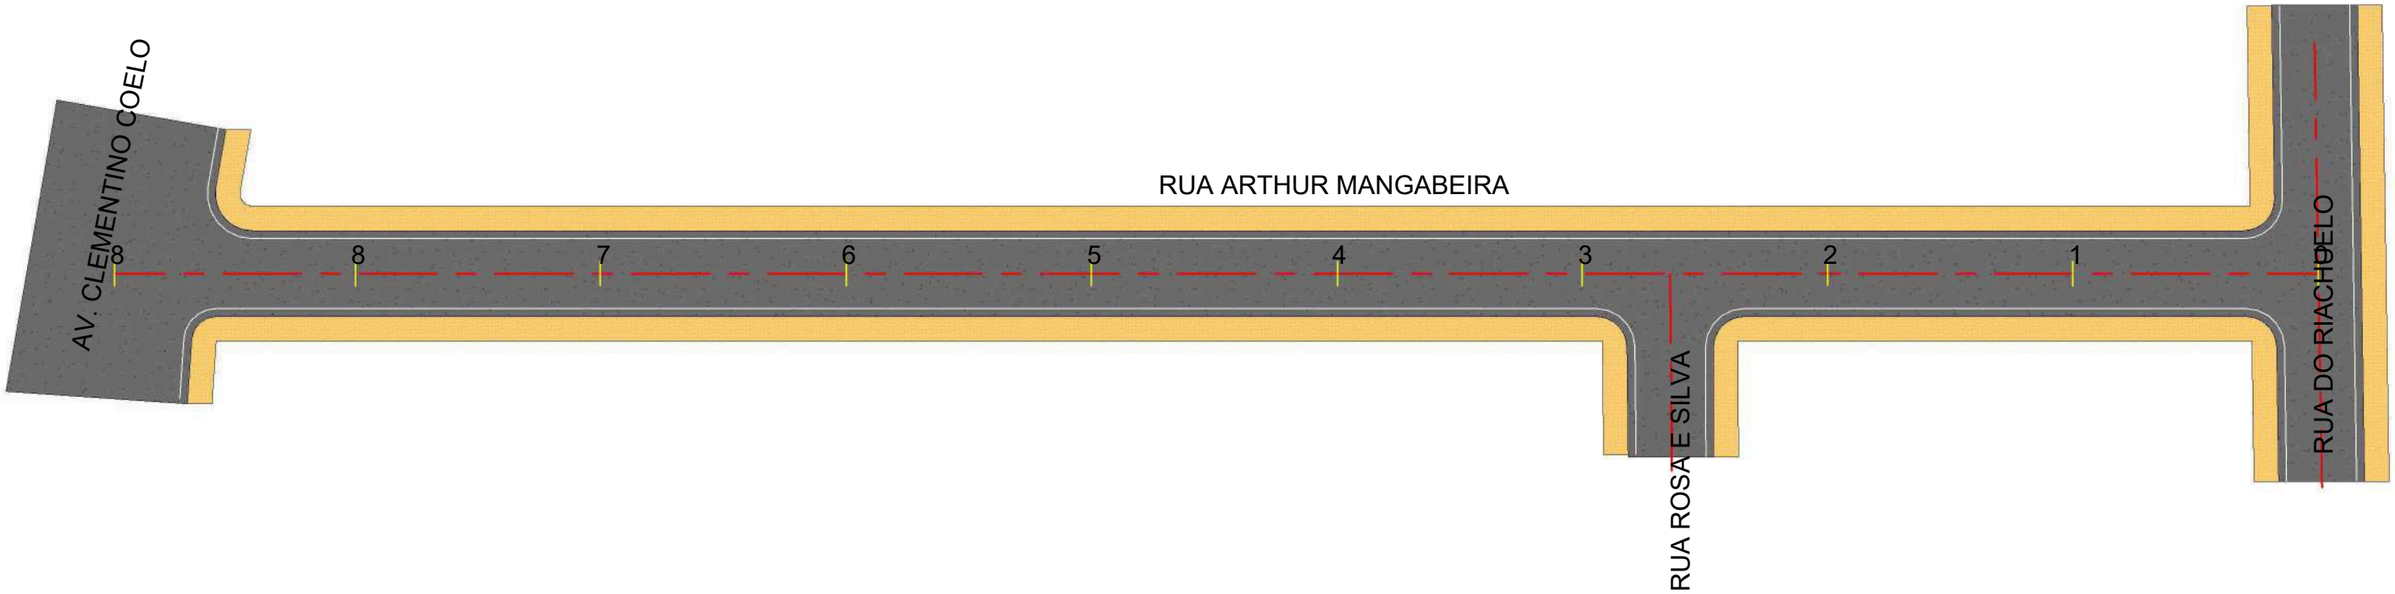

Passeio

Pista

Inclinação do Pavimento

Direcionamento de Fluxo

0 1 2

Eixo Pista

Simples seccionada (LFO-2)

Simples contínua (LFO-1)

PETROLINA PREFEITURA | SECRETARIA DE INFRAESTRUTURA E MOBILIDADE

PREFEITURA MUNICIPAL DE PETROLINA - SECRETARIA DE INFRAESTRURUA E MOBILIDADE

RUA ARTHUR MANGABEIRA BAIRRO PALHINHAS

PROJETO DE PAVIMENTAÇÃO - PLANTA DE IMPLANTAÇÃO

PAV-02/03

Assinado por 1 pessoa: MICHELE MOTA SAMPAIO LOPES
Para verificar a validade das assinaturas, acesse https://petrolina.1doc.com.br/verificacao/9B10-E17A-1EC7-A6F5
9B10-E17A-1EC7-A6F5 e informe o código 9B10-E17A-1EC7-A6F5

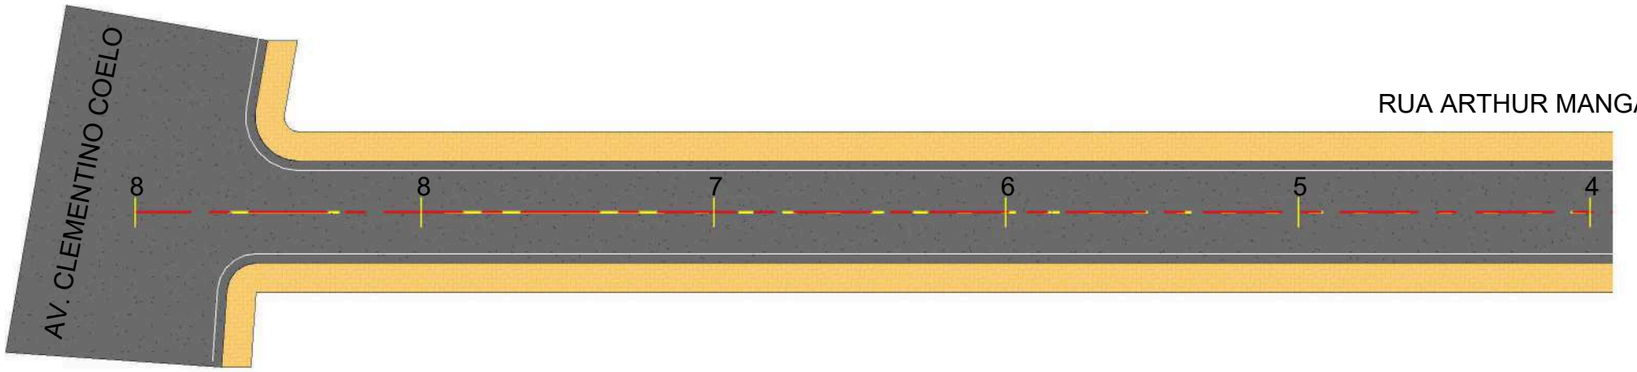

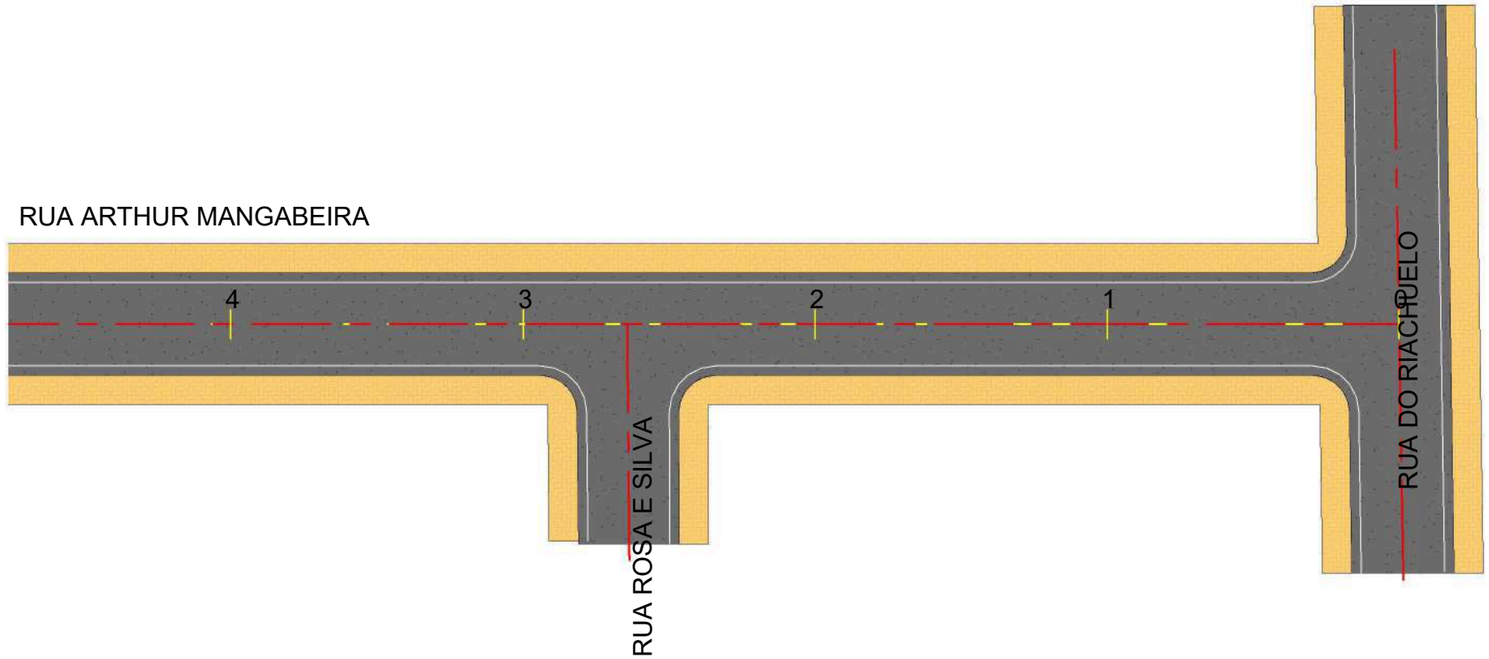

Passeio
Pista
Inclinação do Pavimento
Direcionamento de Fluxo
0 1 2
Eixo Pista
Simples seccionada (LFO-2)
Simples contínua (LFO-1)

PETROLINA PREFEITURA | SECRETARIA DE INFRAESTRUTURA E MOBILIDADE

PREFEITURA MUNICIPAL DE PETROLINA - SECRETARIA DE INFRAESTRURUA E MOBILIDADE

RUA ARTHUR MANGABEIRA BAIRRO PALHINHAS

PROJETO DE PAVIMENTAÇÃO

PAV-033/03

Assinado por 1 pessoa: MICHELE MOTA SAMPAIO LOPES
Para verificar a validade das assinaturas, acesse https://petrolina.1doc.com.br/verificacao/9B10-E17A-1EC7-A6F5 e informe o código 9B10-E17A-1EC7-A6F5

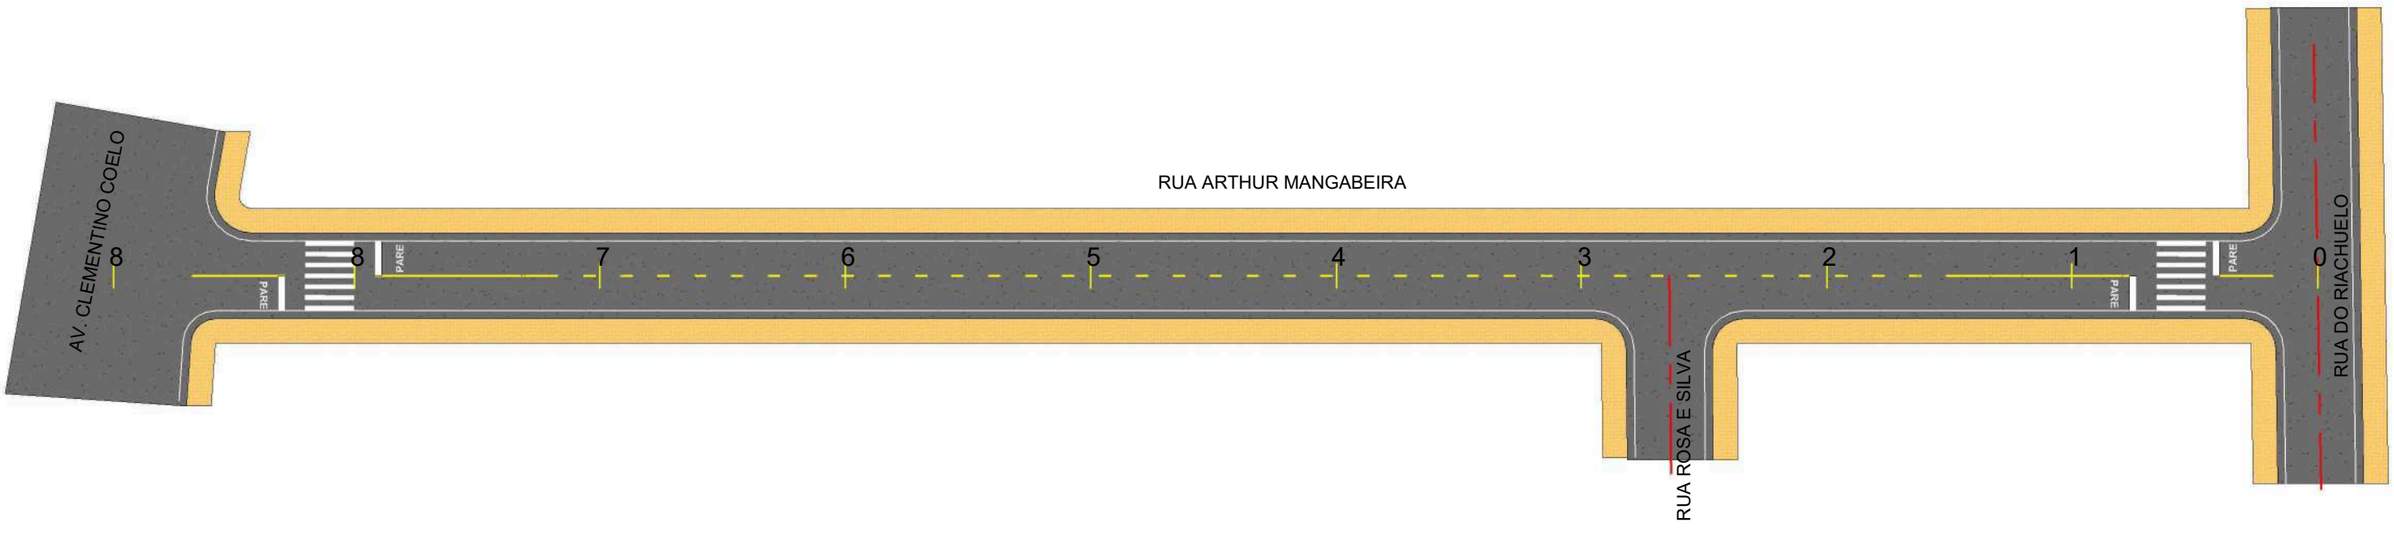

Passeio

Pista

Inclinação do Pavimento

Direcionamento de Fluxo

0 1 2

Eixo Pista

Simples seccionada (LFO-2)

Simples contínua (LFO-1)

PETROLINA PREFEITURA | SECRETARIA DE INFRAESTRUTURA E MOBILIDADE

PREFEITURA MUNICIPAL DE PETROLINA - SECRETARIA DE INFRAESTRURUA E MOBILIDADE

RUA ARTHUR MANGABEIRA BAIRRO PALHINHAS

PROJETO DE SINALIZAÇÃO - PLANTA DE IMPLANTAÇÃO

SIN-01/03

Assinado por 1 pessoa: MICHELE MOTA SAMPAIO LOPES
Para verificar a validade das assinaturas, acesse https://petrolina.1doc.com.br/verificacao/9B10-E17A-1EC7-A6F5 e informe o código 9B10-E17A-1EC7-A6F5

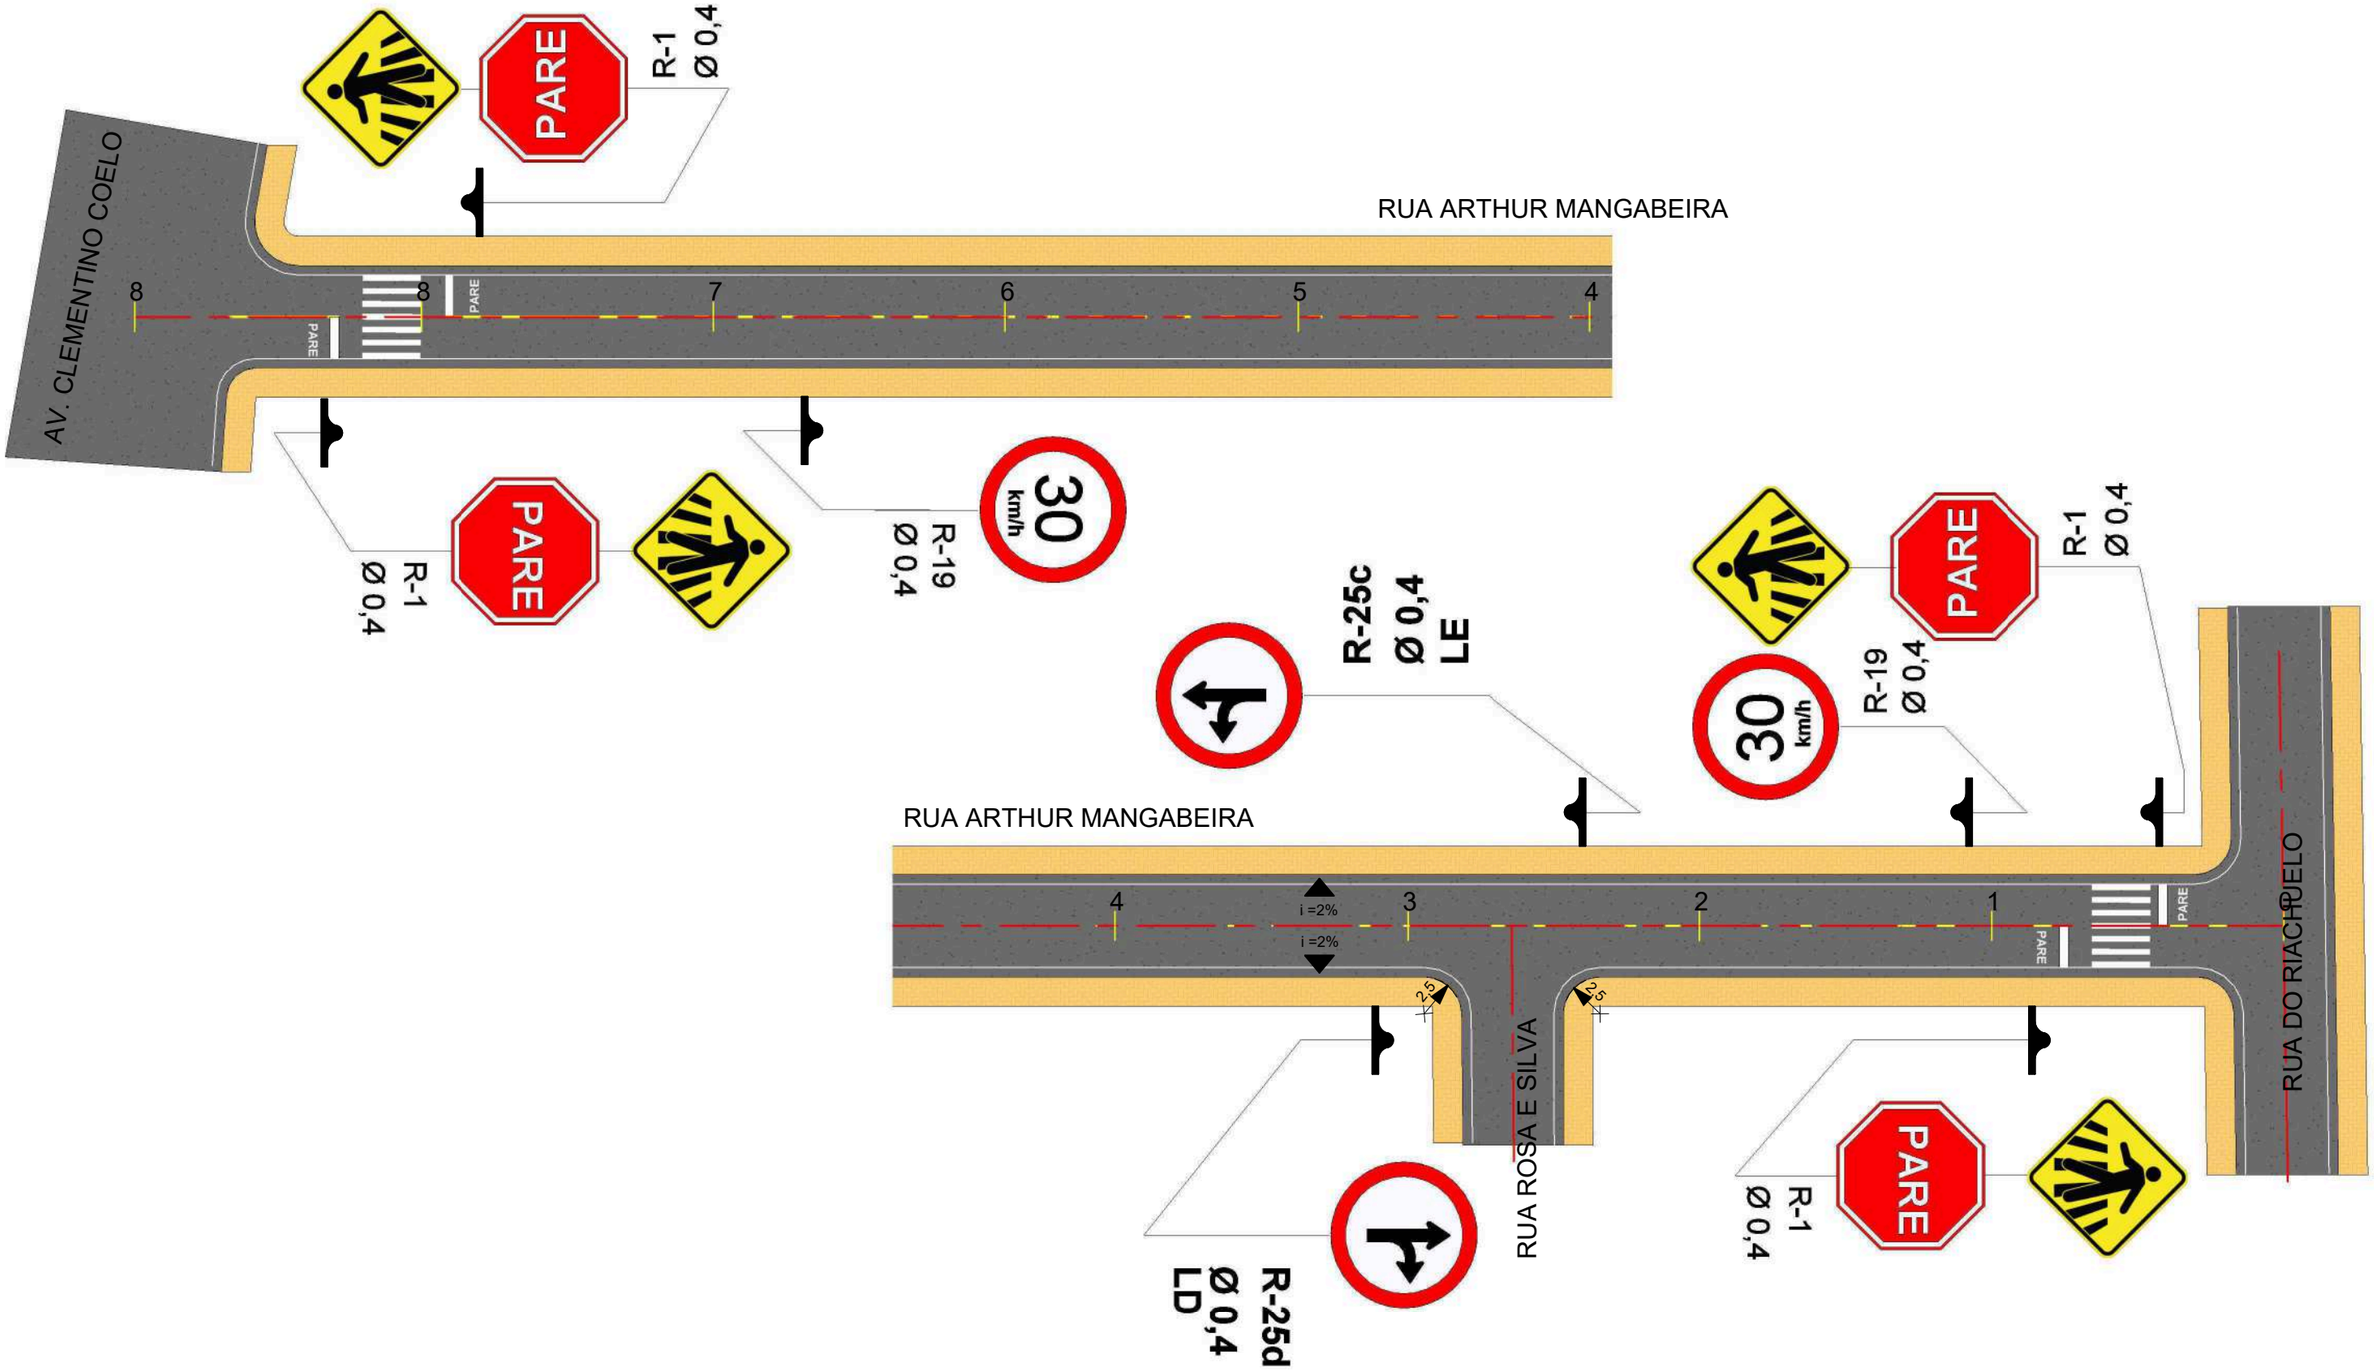

Passeio
Pista
Inclinação do Pavimento
Direcionamento de Fluxo
0 1 2
Eixo Pista
Simples seccionada (LFO-2)
Simples contínua (LFO-1)

PETROLINA PREFEITURA | SECRETARIA DE INFRAESTRUTURA E MOBILIDADE

PREFEITURA MUNICIPAL DE PETROLINA - SECRETARIA DE INFRAESTRURUA E MOBILIDADE

RUA ARTHUR MANGABEIRA BAIRRO PALHINHAS

PROJETO DE SINALIZAÇÃO

SIN-02/03

Assinado por 1 pessoa: MICHELE MOTA SAMPAIO LOPES
Para verificar a validade das assinaturas, acesse https://petrolina.1doc.com.br/verificacao/9B10-E17A-1EC7-A6F5 e informe o código 9B10-E17A-1EC7-A6F5

SINALIZAÇÃO HORIZONTAL

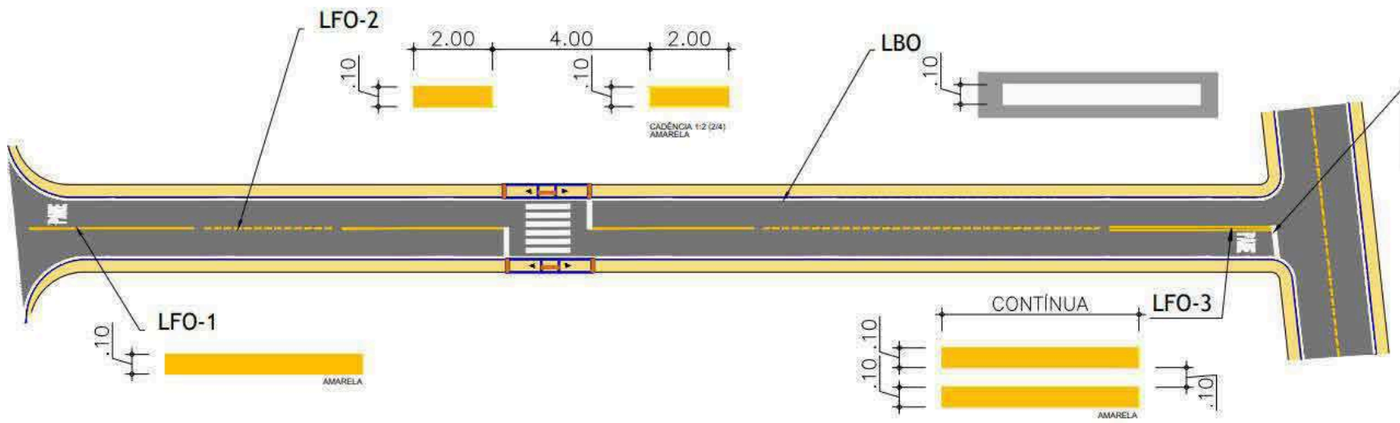

DETALHE DA TRAVESSIA DE PEDESTRES

COR: BRANCA

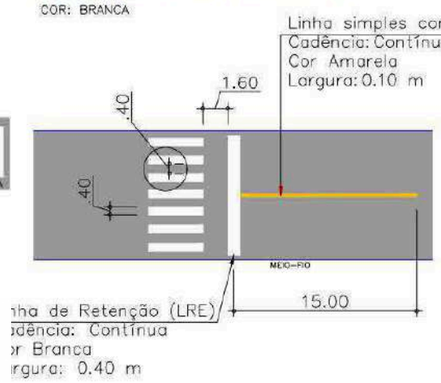

DETALHE LEGENDA DE SOLO - PARE

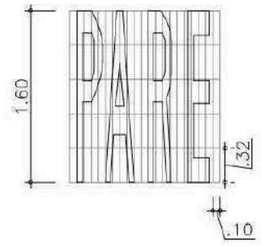

SINALIZAÇÃO VERTICAL

- **PLACAS DE REGULAMENTAÇÃO**



L = 0,25m
ORLA INTERNA: 0,028m
ORLA EXTERNA: 0,014m

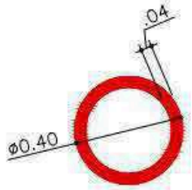

ø = 0.40m
ORLA: 0,040m

- **PLACAS DE ADVERTÊNCIA**

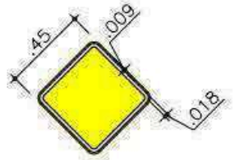

L = 0,45m
ORLA INTERNA: 0.018m
ORLA EXTERNA: 0,009m

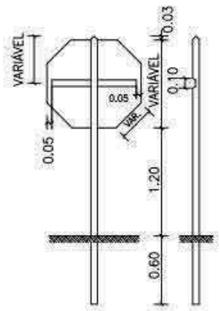

SINAL DE REGULAMENTAÇÃO DE PARADA OBRIGATÓRIA

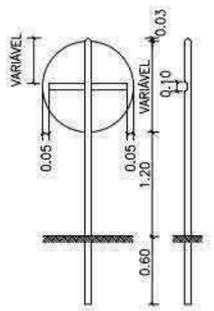

SINAIS DE REGULAMENTAÇÃO

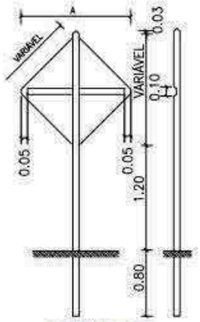

SINAIS DE ADVERTÊNCIA

- **REGULAMENTAÇÃO/ADVERTÊNCIA VIAS URBANAS**

TRECHOS EM TANGENTE >= 0.30m
TRECHOS EM CURVA >= 0.40m



DETALHE SINALIZAÇÃO VERTICAL

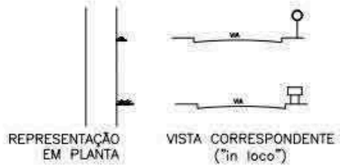



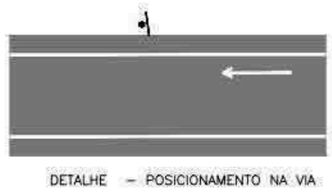

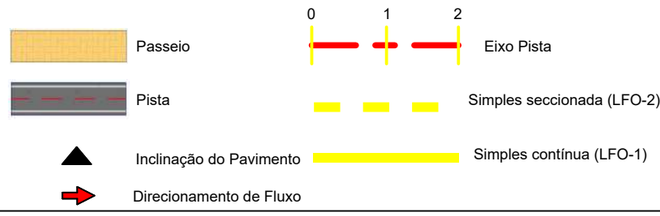

PETROLINA PREFEITURA | SECRETARIA DE INFRAESTRUTURA E MOBILIDADE

PREFEITURA MUNICIPAL DE PETROLINA - SECRETARIA DE INFRAESTRURUA E MOBILIDADE

RUA ARTHUR MANGABEIRA BAIRRO PALHINHAS

PROJETO DE SINALIZAÇÃO - DETALHES DA SINALIZAÇÃO

SIN-03/03

Assinado por 1 pessoa: MICHELE MOTA SAMPAIO LOPES
Para verificar a validade das assinaturas, acesse https://petrolina.1doc.com.br/verificacao/9B10-E17A-1EC7-A6F5 e informe o código 9B10-E17A-1EC7-A6F5

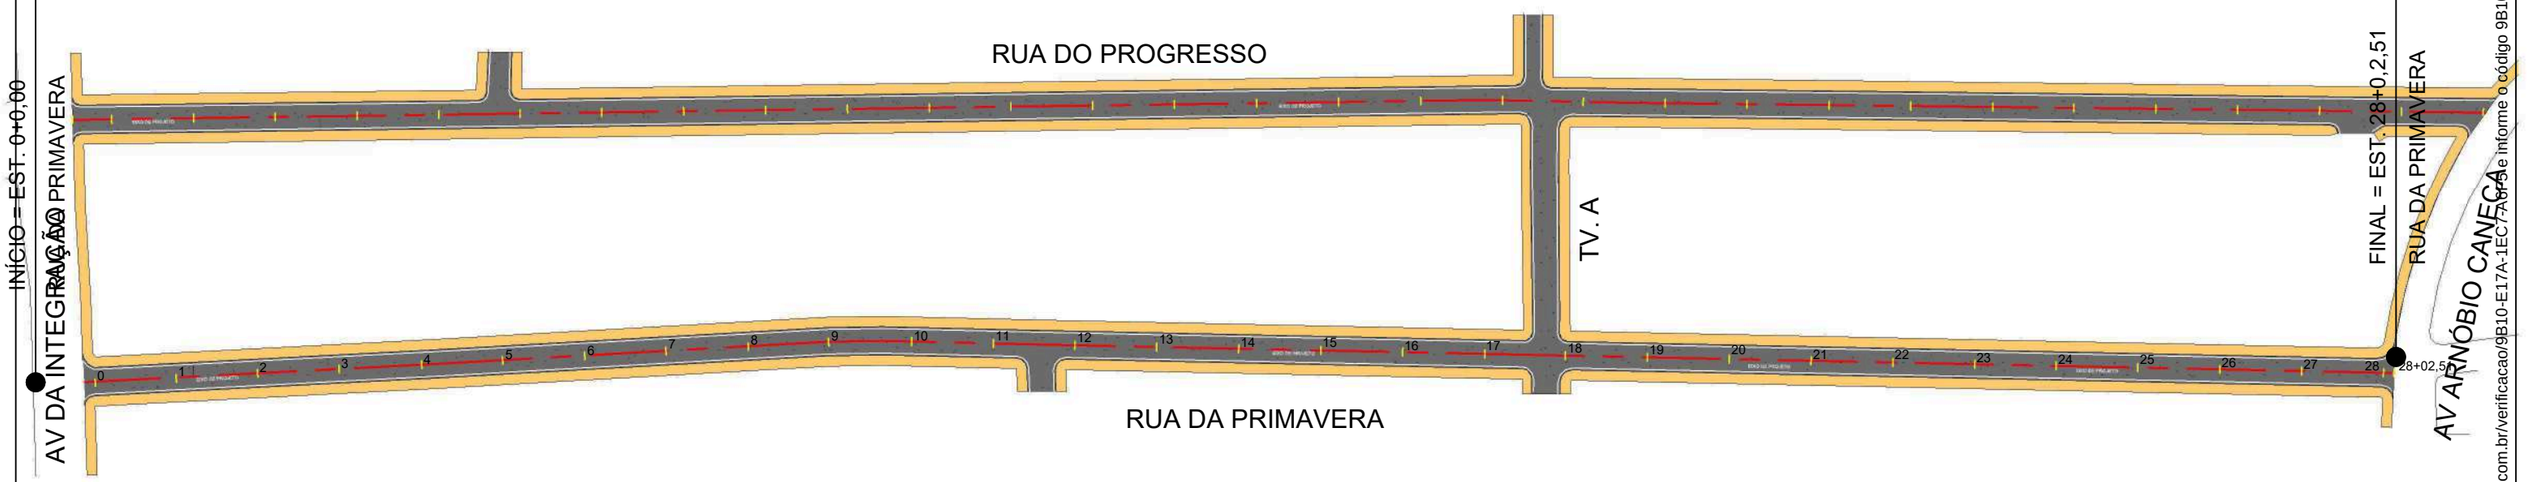

Passeio

Pista

Inclinação do Pavimento

Direcionamento de Fluxo

0 1 2

Eixo Pista

Simples seccionada (LFO-2)

Simples contínua (LFO-1)

PETROLINA PREFEITURA | SECRETARIA DE INFRAESTRUTURA E MOBILIDADE

PREFEITURA MUNICIPAL DE PETROLINA - SECRETARIA DE INFRAESTRURUA E MOBILIDADE

RUA DA PRIMAVERA - BAIRRO PALHINHAS

PROJETO GEOMÉTRICO - PLANTA DE SITUAÇÃO

GEOM-01/06

Assinado por 1 pessoa: MICHELE MOTA SAMPAIO LOPES
Para verificar a validade das assinaturas, acesse https://petrolina.1doc.com.br/verificacao/9B10-E17A-1EC7-A6F5 e informe o código 9B10-E17A-1EC7-A6F5

EIXO DE PROJETO

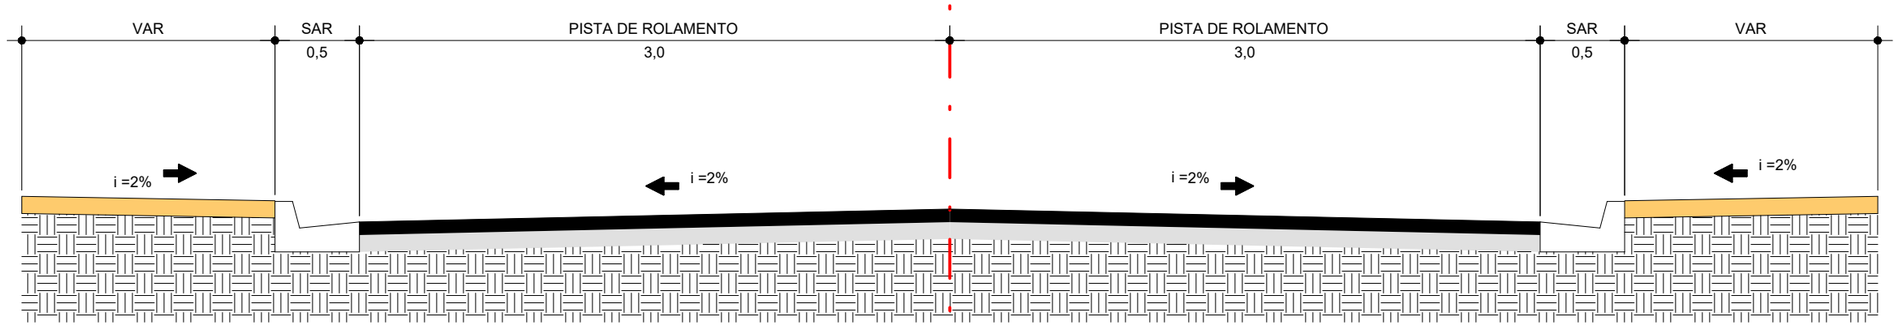

SEÇÃO TRANSVERSAL TIPO

0 1 2

Passeio

Eixo Pista

Pista

Simples seccionada (LFO-2)

Inclinação do Pavimento

Simples contínua (LFO-1)

Direcionamento de Fluxo

PETROLINA PREFEITURA | SECRETARIA DE INFRAESTRUTURA E MOBILIDADE

PREFEITURA MUNICIPAL DE PETROLINA - SECRETARIA DE INFRAESTRURUA E MOBILIDADE

RUA DA PRIMAVERA - BAIRRO PALHINHAS

SEÇÃO TRANVERSAL TIPO

GEOM-02/06

Assinado por 1 pessoa: MICHELE MOTA SAMPAIO LOPES
Para verificar a validade das assinaturas, acesse https://petrolina.1doc.com.br/verificacao/9B10-E17A-1EC7-A6F5 e informe o código 9B10-E17A-1EC7-A6F5
09/07/2025 15:34:17

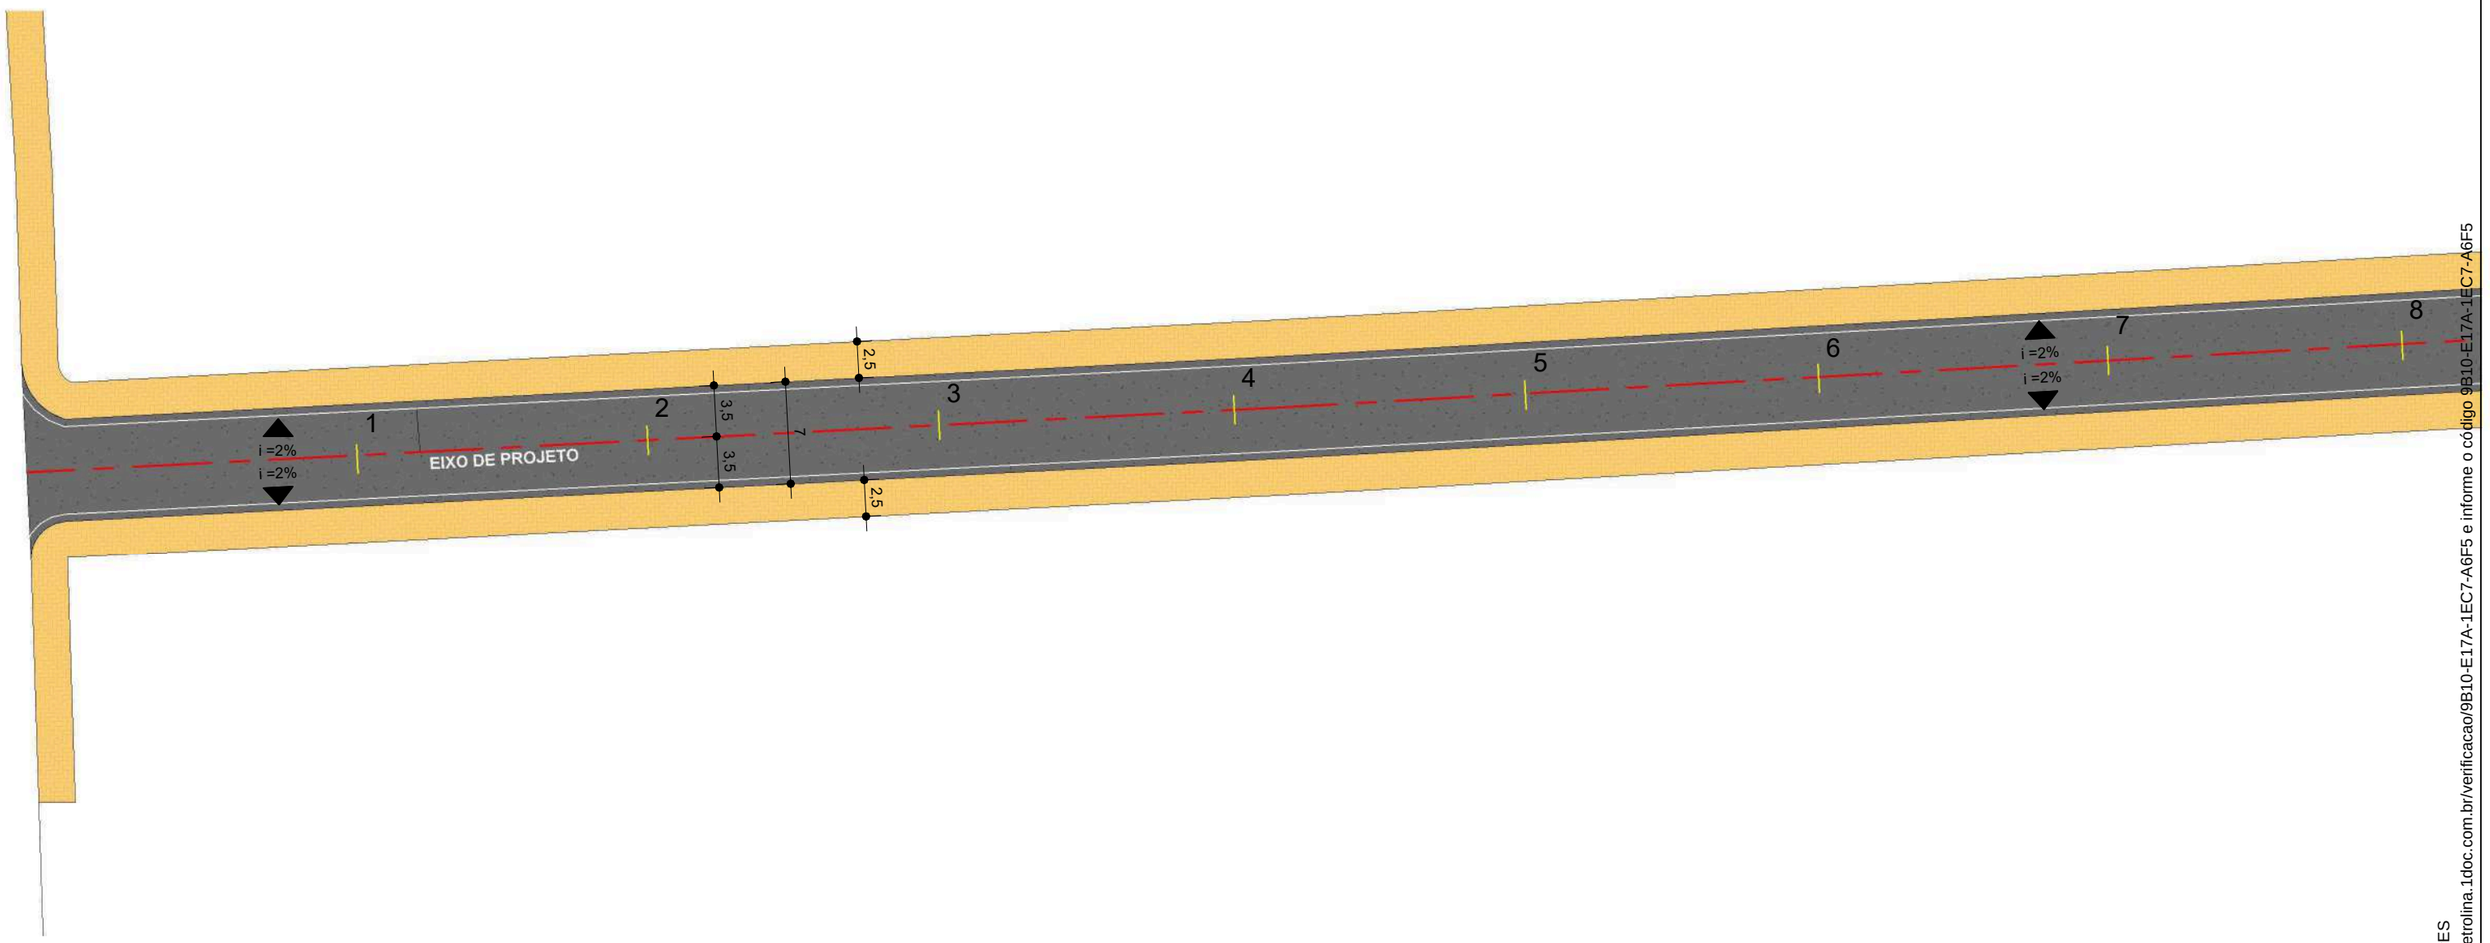

Passeio

Pista

Inclinação do Pavimento

Direcionamento de Fluxo

0 1 2

Eixo Pista

Simples seccionada (LFO-2)

Simples contínua (LFO-1)

PETROLINA PREFEITURA | SECRETARIA DE INFRAESTRUTURA E MOBILIDADE

PREFEITURA MUNICIPAL DE PETROLINA - SECRETARIA DE INFRAESTRURUA E MOBILIDADE

RUA DA PRIMAVERA - BAIRRO PALHINHAS

PROJETO GEOMÉTRICO

GEOM-03/06

Assinado por 1 pessoa: MICHELE MOTA SAMPAIO LOPES
Para verificar a validade das assinaturas, acesse https://petrolina.1doc.com.br/verificacao/9B10-E17A-1EC7-A6F5
20/03/2025 15:34:18
9B10-E17A-1EC7-A6F5 e informe o código 9B10-E17A-1EC7-A6F5

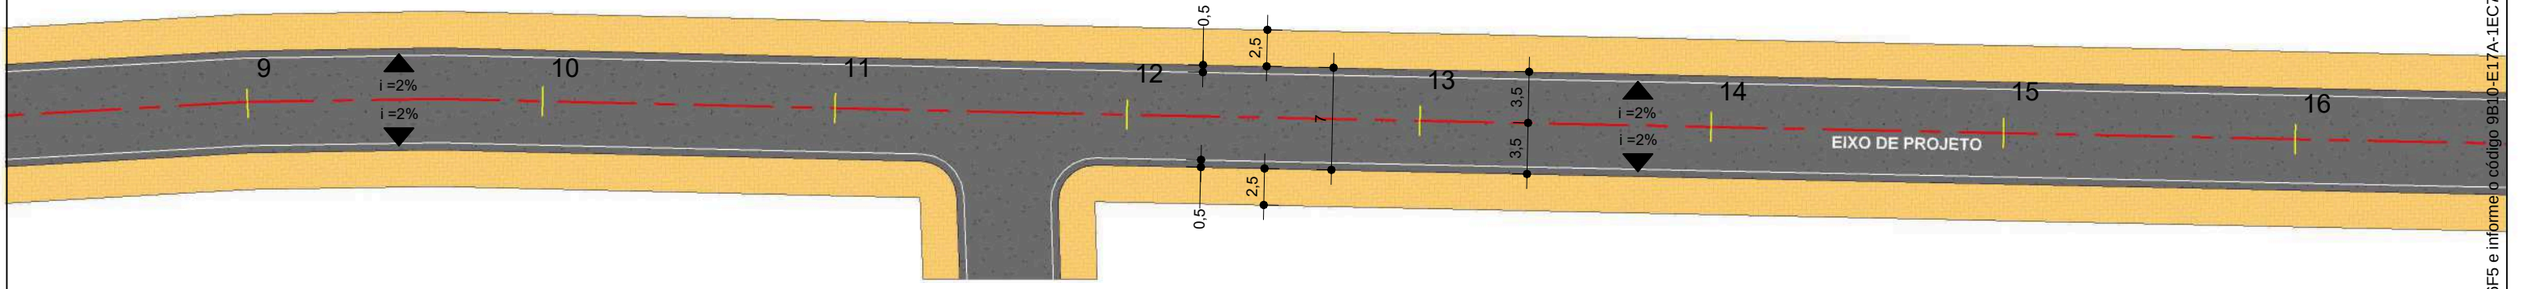

0 1 2

Passeio — Eixo Pista

Pista — Simples seccionada (LFO-2)

Inclinação do Pavimento — Simples contínua (LFO-1)

Direcionamento de Fluxo

PETROLINA PREFEITURA | SECRETARIA DE INFRAESTRUTURA E MOBILIDADE

PREFEITURA MUNICIPAL DE PETROLINA - SECRETARIA DE INFRAESTRURUA E MOBILIDADE

RUA DA PRIMAVERA - BAIRRO PALHINHAS

PROJETO GEOMÉTRICO

GEOM-04/06

Assinado por 1 pessoa: MICHELE MOTA SAMPAIO LOPES
Para verificar a validade das assinaturas, acesse https://petrolina.1doc.com.br/verificacao/9B10-E17A-1EC7-A6F5 e informe o código 9B10-E17A-1EC7-A6F5
20/03/2025 15:34:19

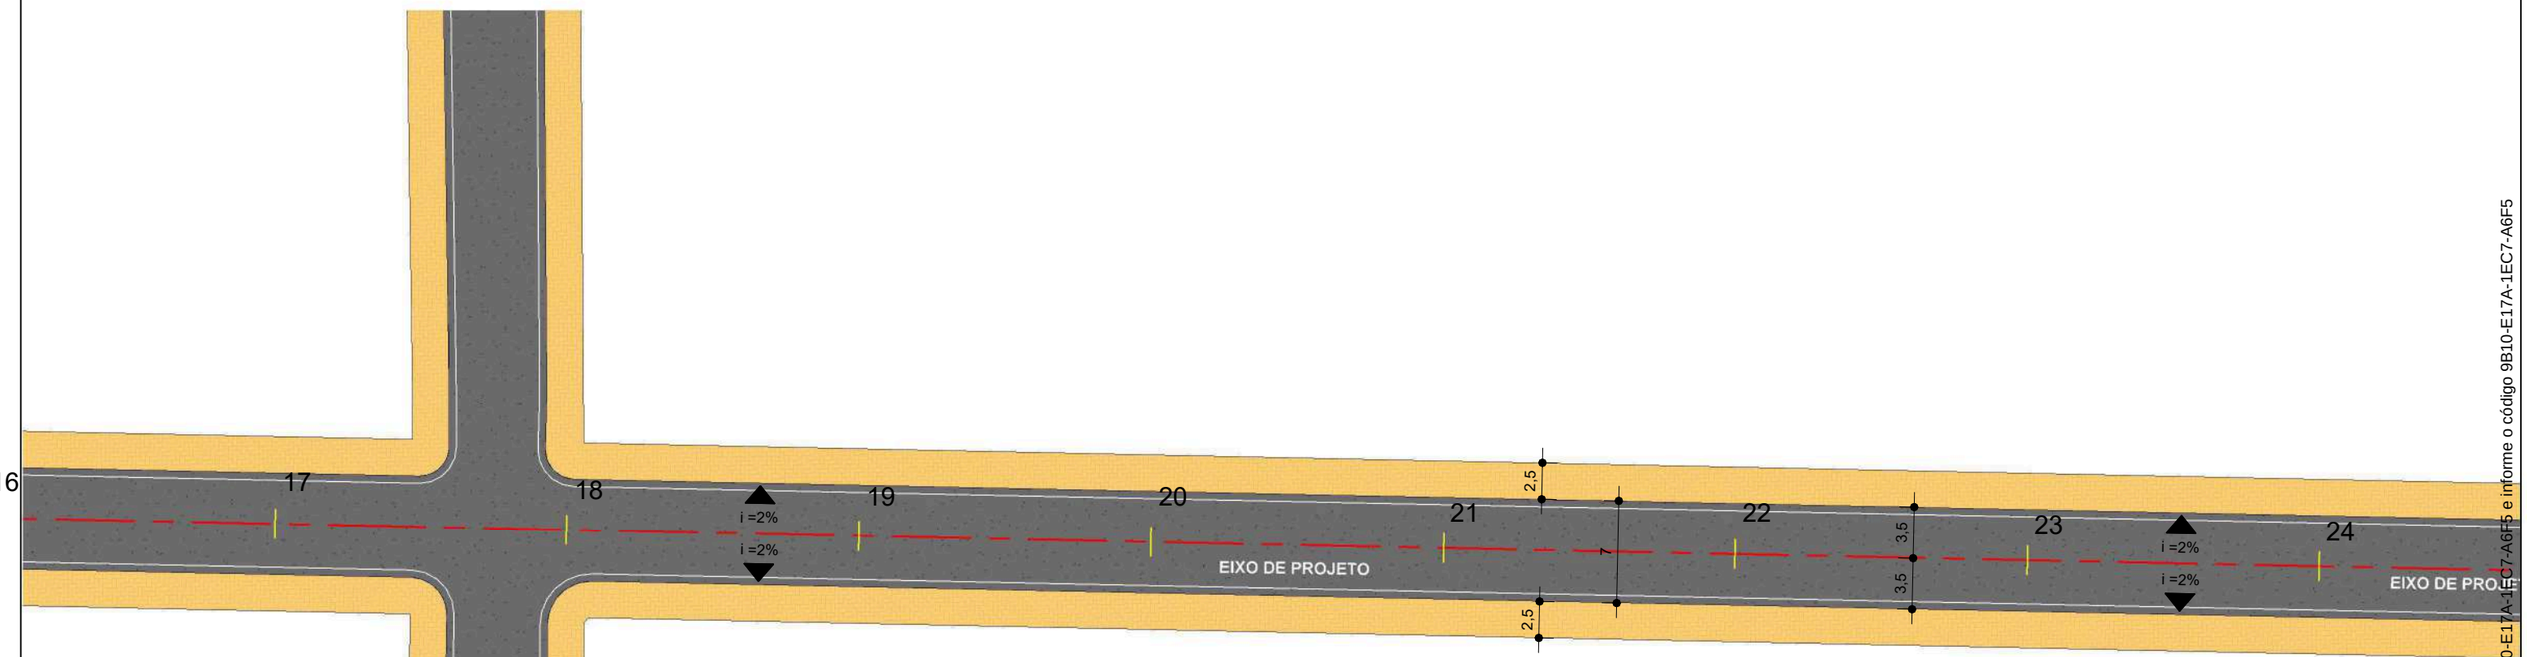

0 1 2

Passeio

Eixo Pista

Pista

Simples seccionada (LFO-2)

Inclinação do Pavimento

Simples contínua (LFO-1)

Direcionamento de Fluxo

PETROLINA PREFEITURA | SECRETARIA DE INFRAESTRUTURA E MOBILIDADE

PREFEITURA MUNICIPAL DE PETROLINA - SECRETARIA DE INFRAESTRURUA E MOBILIDADE

RUA DA PRIMAVERA - BAIRRO PALHINHAS

PROJETO GEOMÉTRICO

GEOM-05/06

Assinado por 1 pessoa: MICHELE MOTA SAMPAIO LOPES
Para verificar a validade das assinaturas, acesse https://petrolina.1doc.com.br/verificacao/9B10-E17A-1EC7-A6F5 e informe o código 9B10-E17A-1EC7-A6F5
/2025 15:34:19

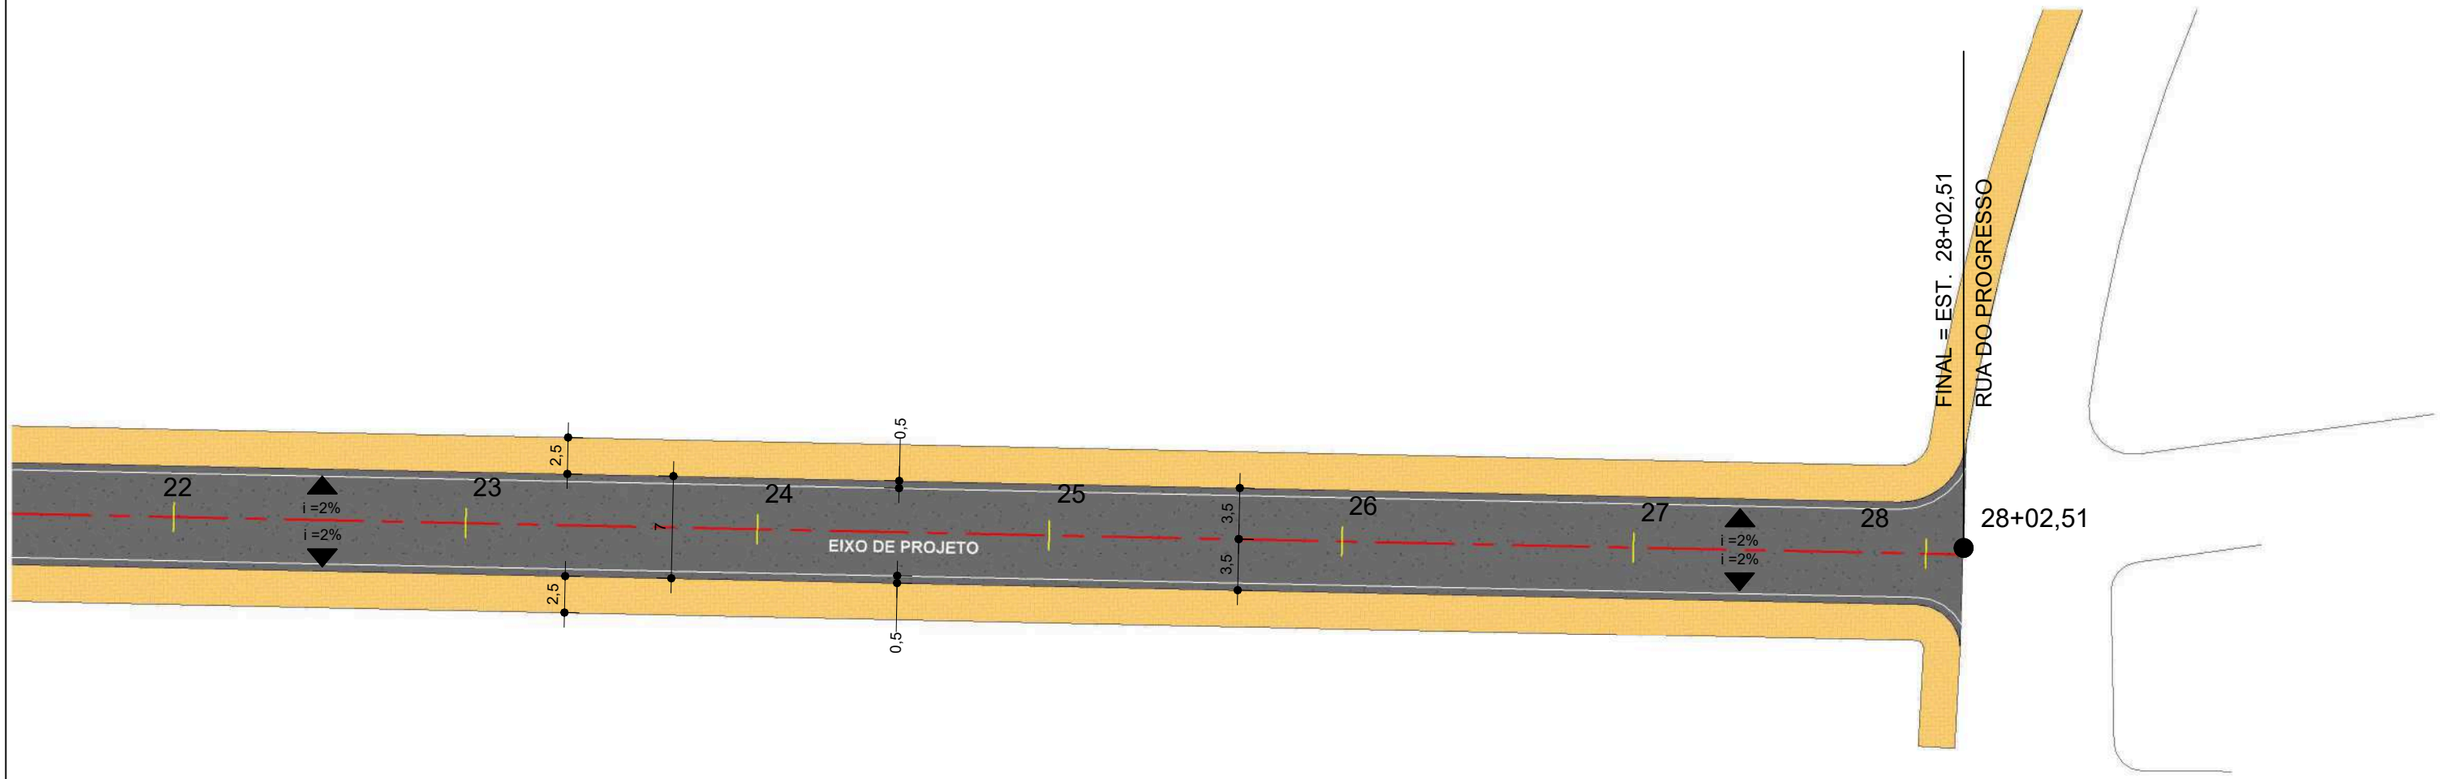

0 1 2

Passeio — Eixo Pista

Pista — Simples seccionada (LFO-2)

Inclinação do Pavimento — Simples contínua (LFO-1)

Direcionamento de Fluxo

PETROLINA PREFEITURA | SECRETARIA DE INFRAESTRUTURA E MOBILIDADE

PREFEITURA MUNICIPAL DE PETROLINA - SECRETARIA DE INFRAESTRURUA E MOBILIDADE

RUA DA PRIMAVERA - BAIRRO PALHINHAS

PROJETO GEOMÉTRICO

GEOM-06/06

Assinado por 1 pessoa: MICHELE MOTA SAMPAIO LOPES
Para verificar a validade das assinaturas, acesse https://petrolina.1doc.com.br/verificacao/9B10-E17A-1EC7-A6F5 e informe o código 9B10-E17A-1EC7-A6F5
30/09/2025 15:34:20

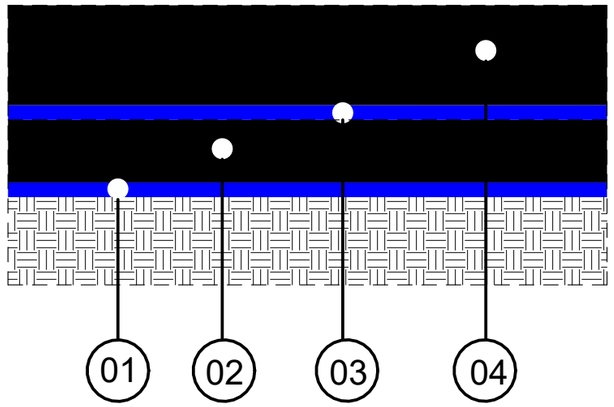

01. – Pintura de Ligação – RR-1C;

02. – Reperfilamento / Binder (CBUq, esp. 3cm);

03. – Pintura de Ligação – RR-1C

04. – Camada de Rolamento – CBUq, esp. = 4cm.

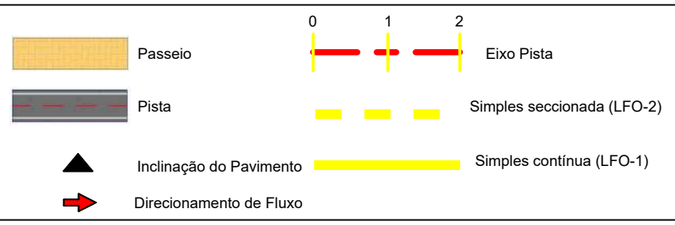

PETROLINA PREFEITURA | SECRETARIA DE INFRAESTRUTURA E MOBILIDADE

PREFEITURA MUNICIPAL DE PETROLINA - SECRETARIA DE INFRAESTRURUA E MOBILIDADE

RUA DA PRIMAVERA - BAIRRO PALHINHAS

ESTRUTURA DO PAVIMENTO

PAV-01/06

Assinado por 1 pessoa: MICHELE MOTA SAMPAIO LOPES
Para verificar a validade das assinaturas, acesse https://petrolina.1doc.com.br/verificacao/9B10-E17A-1EC7-A6F5 e informe o código 9B10-E17A-1EC7-A6F5

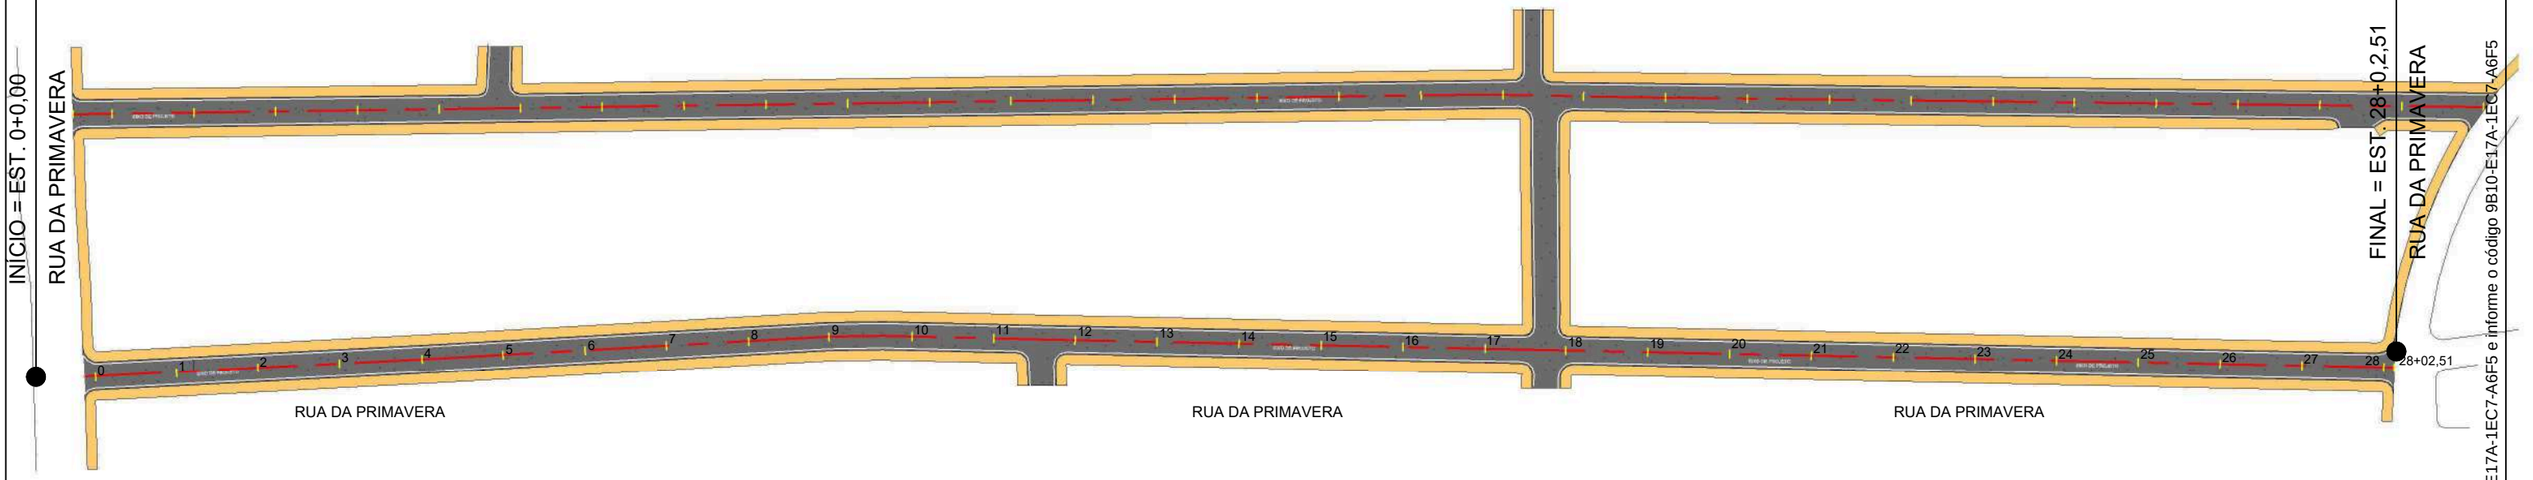

Passeio

Pista

Inclinação do Pavimento

Direcionamento de Fluxo

0 1 2

Eixo Pista

Simples seccionada (LFO-2)

Simples contínua (LFO-1)

PETROLINA PREFEITURA | SECRETARIA DE INFRAESTRUTURA E MOBILIDADE

PREFEITURA MUNICIPAL DE PETROLINA - SECRETARIA DE INFRAESTRURUA E MOBILIDADE

RUA DA PRIMAVERA - BAIRRO PALHINHAS

PROJETO DE PAVIMENTAÇÃO - PLANTA DE SITUAÇÃO

PAV-02/06

Assinado por 1 pessoa: MICHELE MOTA SAMPAIO LOPES
Para verificar a validade das assinaturas, acesse https://petrolina.1doc.com.br/verificacao/9B10-E17A-1EC7-A6F5
9B10-E17A-1EC7-A6F5 e informe o código
30/07/2025 15:34:21

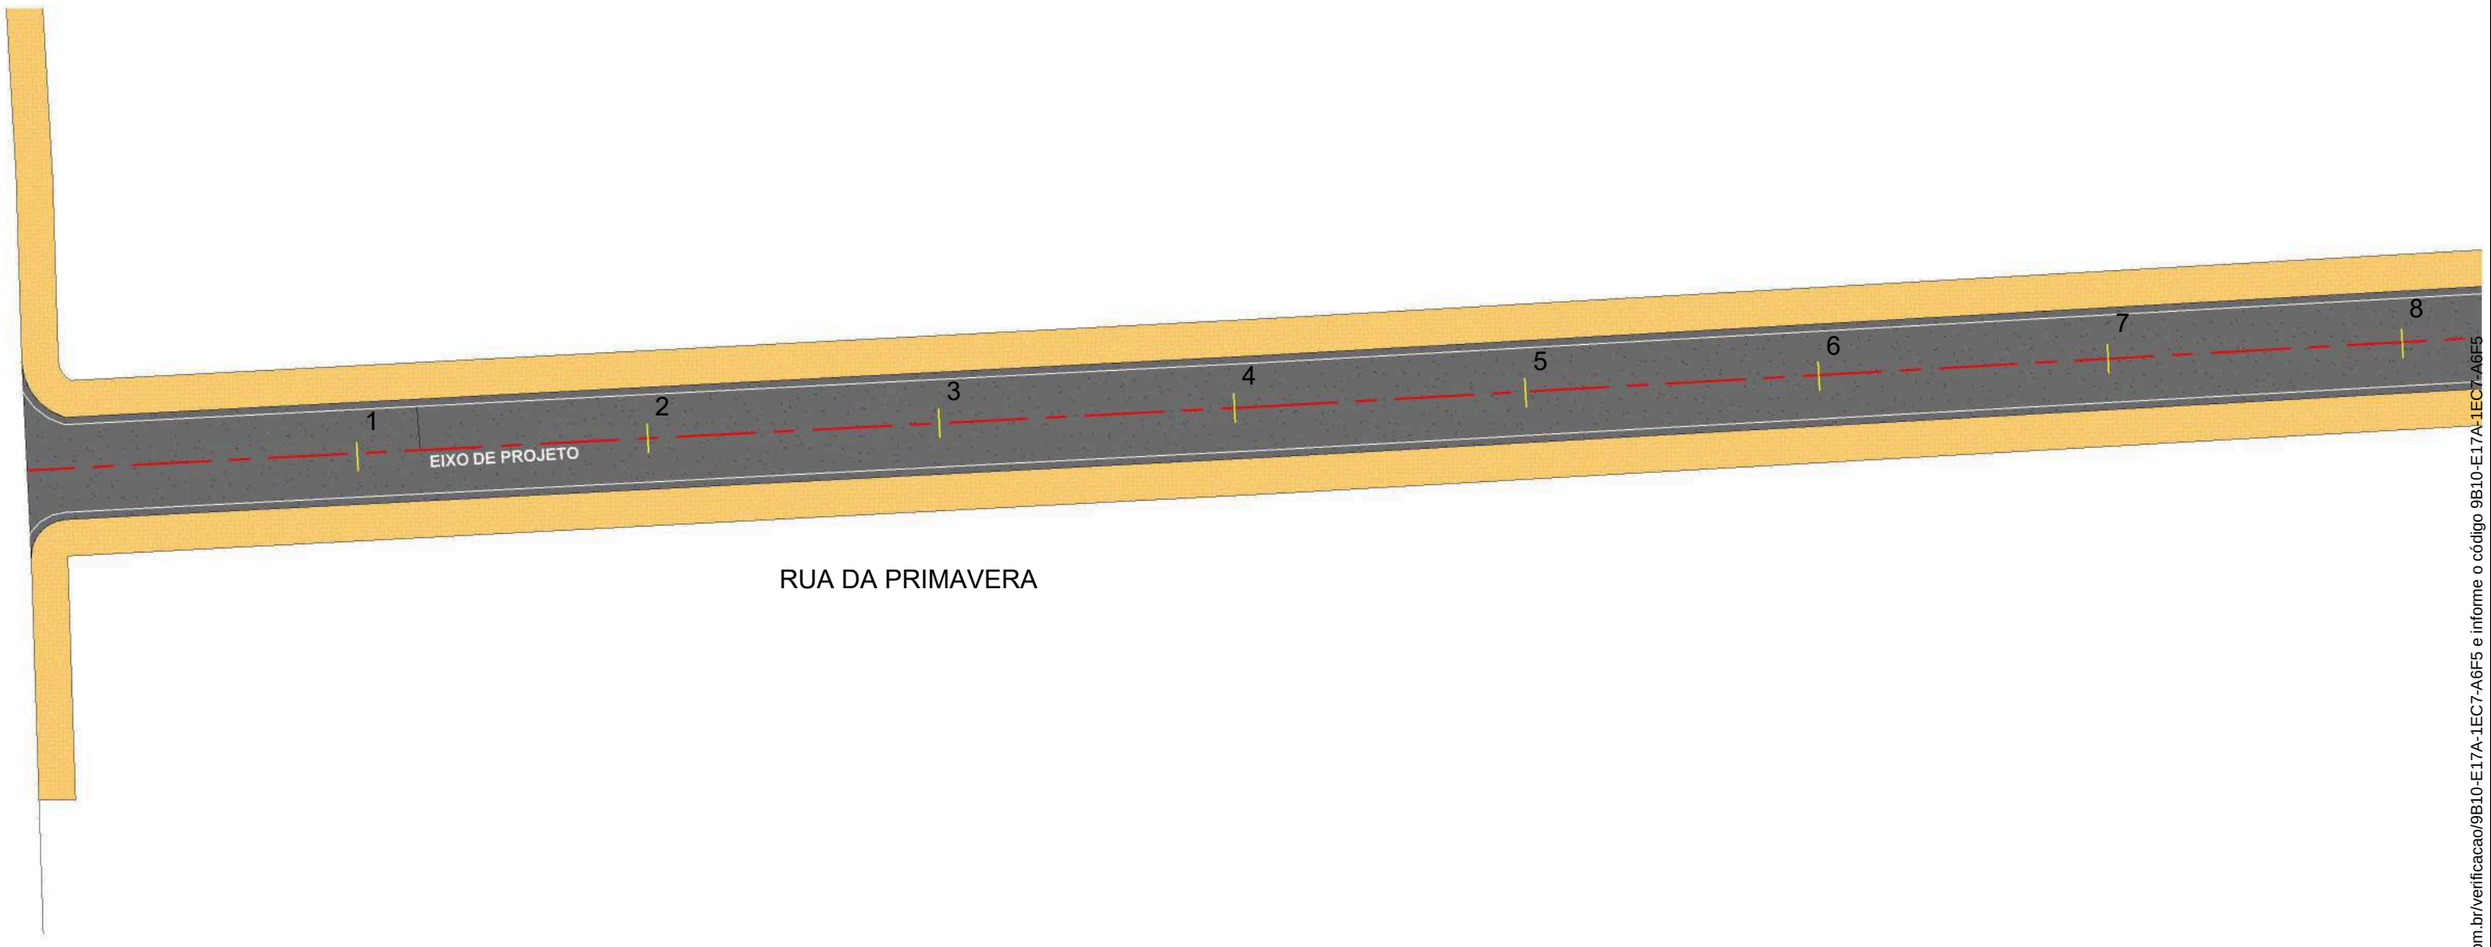

RUA DA PRIMAVERA

PETROLINA PREFEITURA | SECRETARIA DE INFRAESTRUTURA E MOBILIDADE

PREFEITURA MUNICIPAL DE PETROLINA - SECRETARIA DE INFRAESTRURUA E MOBILIDADE

RUA DA PRIMAVERA - BAIRRO PALHINHAS

PROJETO DE PAVIMENTAÇÃO

PAV-03/06

Assinado por 1 pessoa: MICHELE MOTA SAMPAIO LOPES
Para verificar a validade das assinaturas, acesse https://petrolina.1doc.com.br/verificacao/9B10-E17A-1EC7-A6F5 e informe o código 9B10-E17A-1EC7-A6F5
[illegible]/2025 15:34:22

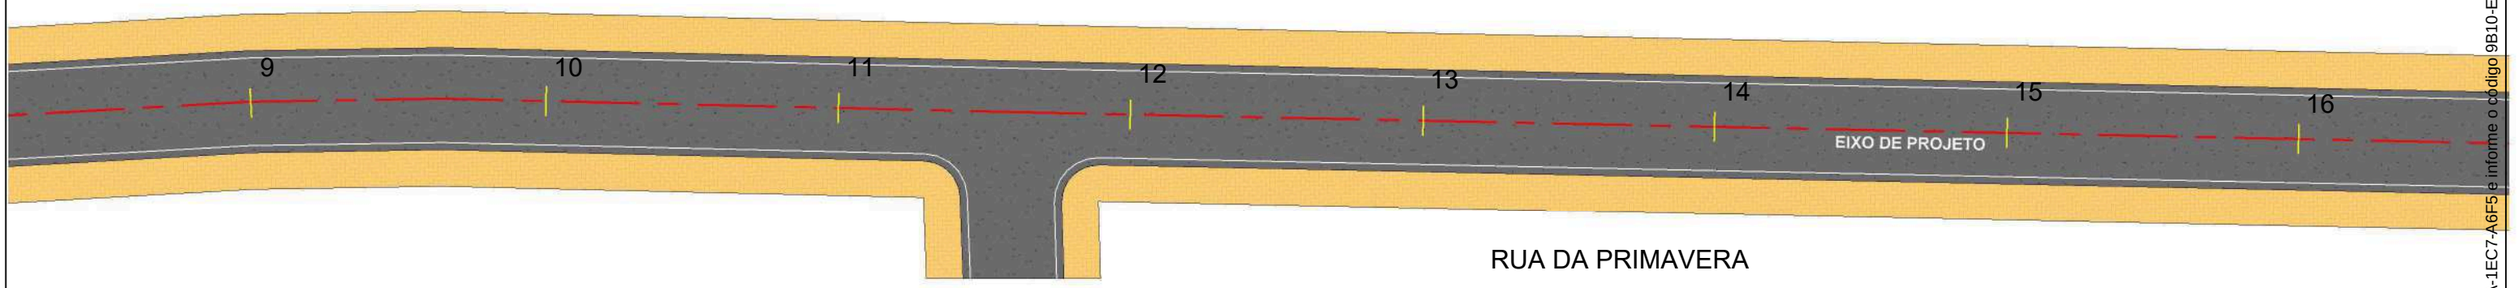

PETROLINA PREFEITURA | SECRETARIA DE INFRAESTRUTURA E MOBILIDADE

PREFEITURA MUNICIPAL DE PETROLINA - SECRETARIA DE INFRAESTRURUA E MOBILIDADE

RUA DA PRIMAVERA - BAIRRO PALHINHAS

PROJETO DE PAVIMENTAÇÃO

PAV-04/06

Assinado por 1 pessoa: MICHELE MOTA SAMPAIO LOPES
Para verificar a validade das assinaturas, acesse https://petrolina.1doc.com.br/verificacao/9B10-E17A-1EC7-A6F5 e informe o código 9B10-E17A-1EC7-A6F5

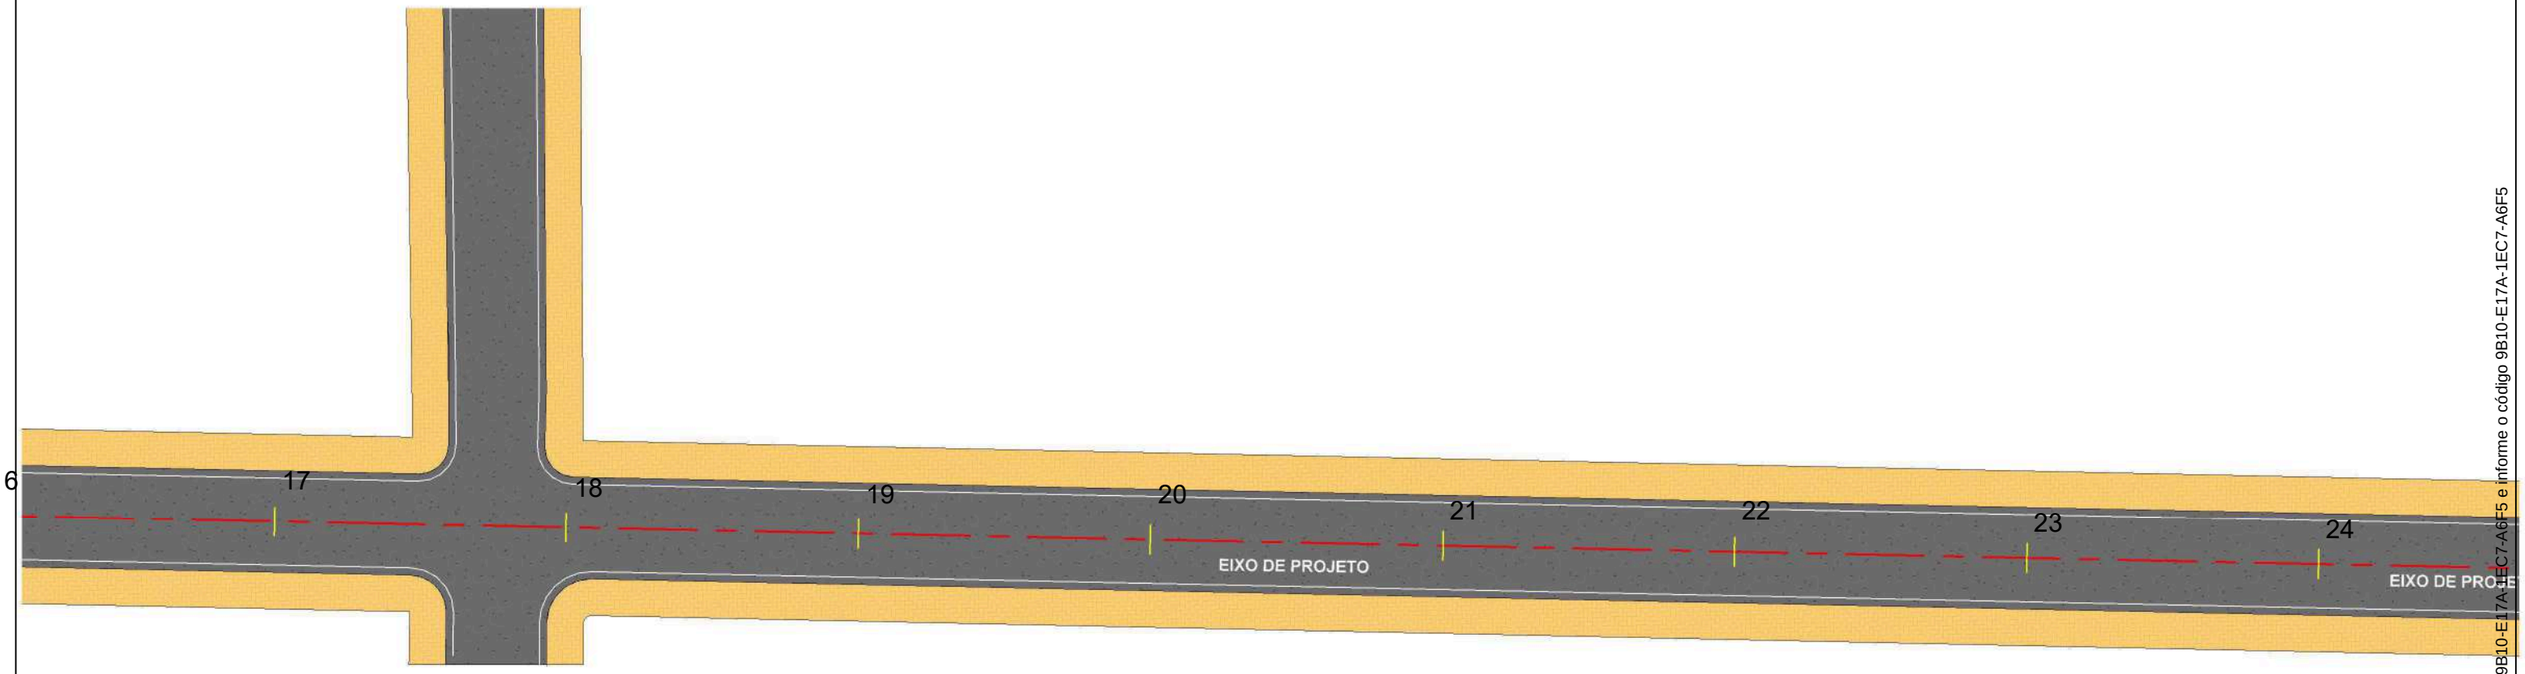

RUA DA PRIMAVERA

	PREFEITURA MUNICIPAL DE PETROLINA - SECRETARIA DE INFRAESTRURUA E MOBILIDADE RUA DA PRIMAVERA - BAIRRO PALHINHAS	PROJETO DE PAVIMENTAÇÃO PAV-05/06

Assinado por 1 pessoa: MICHELE MOTA SAMPAIO LOPES
Para verificar a validade das assinaturas, acesse https://petrolina.1doc.com.br/verificacao/9B10-E17A-1EC7-A6F5 e informe o código 9B10-E17A-1EC7-A6F5
/2025 15:34:23

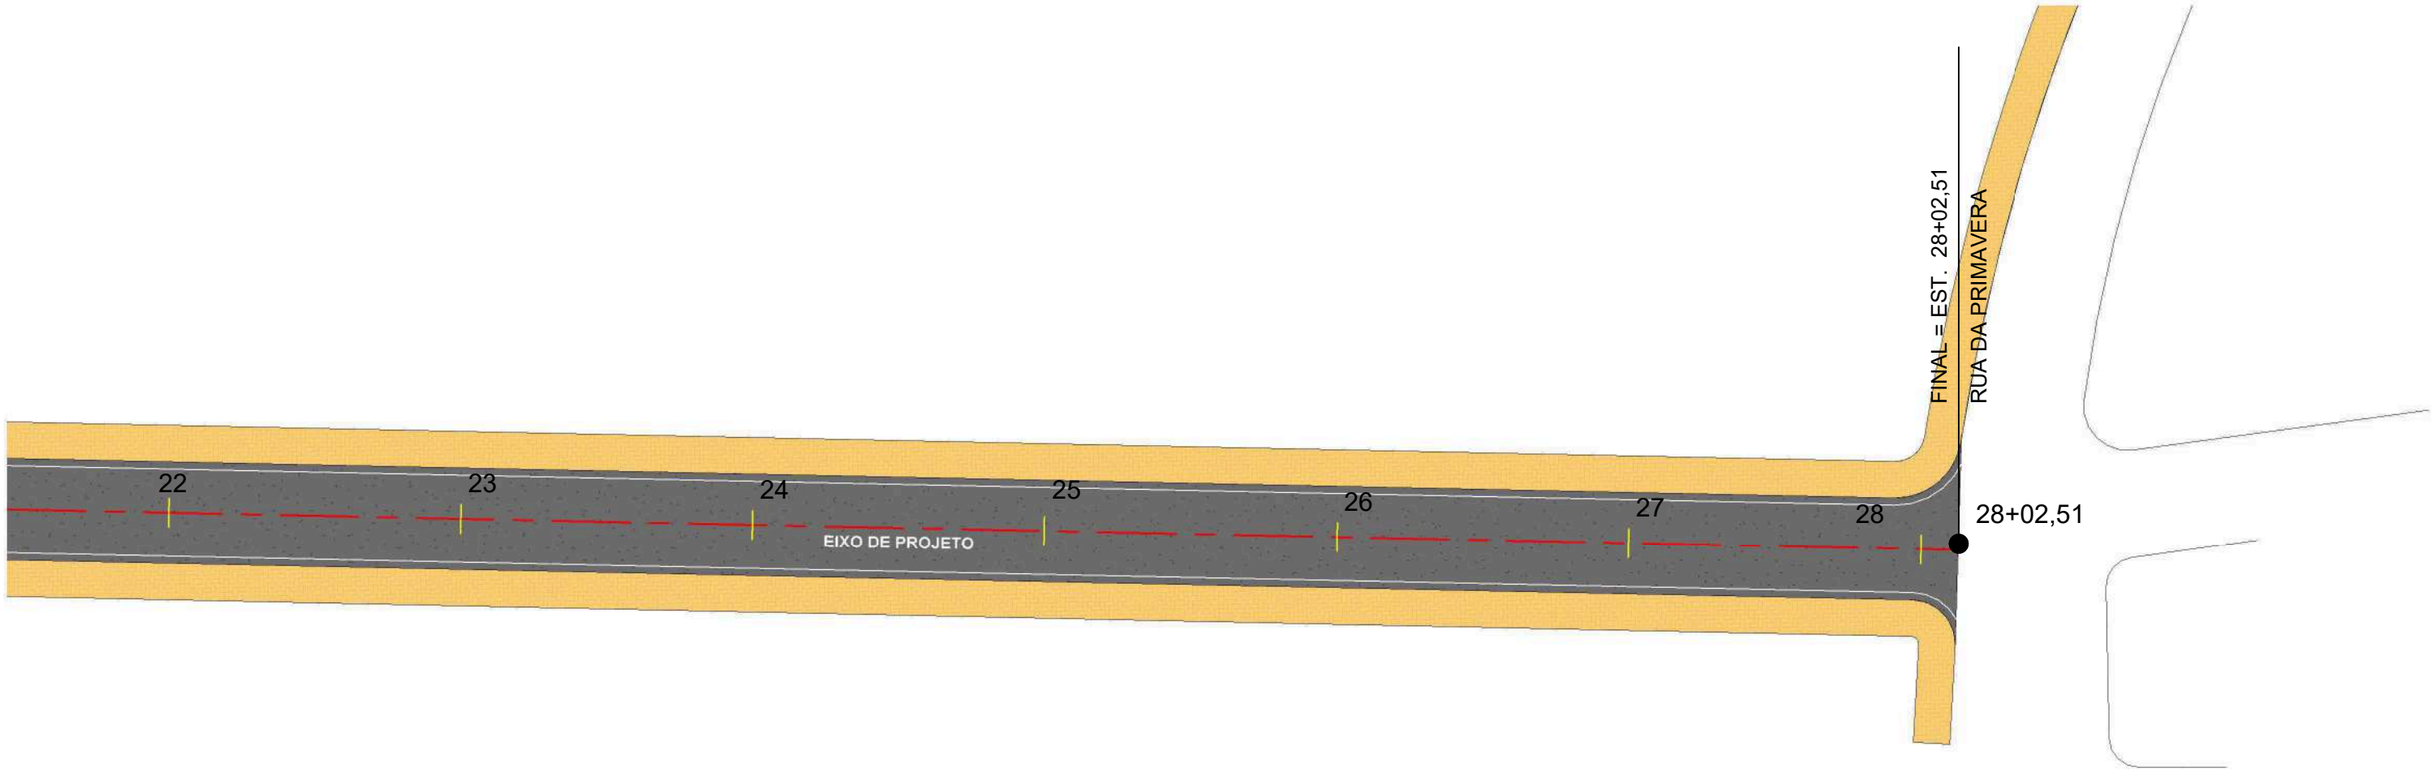

PETROLINA PREFEITURA | SECRETARIA DE INFRAESTRUTURA E MOBILIDADE

PREFEITURA MUNICIPAL DE PETROLINA - SECRETARIA DE INFRAESTRURUA E MOBILIDADE

RUA DA PRIMAVERA - BAIRRO PALHINHAS

PROJETO DE PAVIMENTAÇÃO

PAV-06/06

Assinado por 1 pessoa: MICHELE MOTA SAMPAIO LOPES
Para verificar a validade das assinaturas, acesse https://petrolina.1doc.com.br/verificacao/9B10-E17A-1EC7-A6F5
9B10-E17A-1EC7-A6F5 e informe o código
/2025 15:34:24

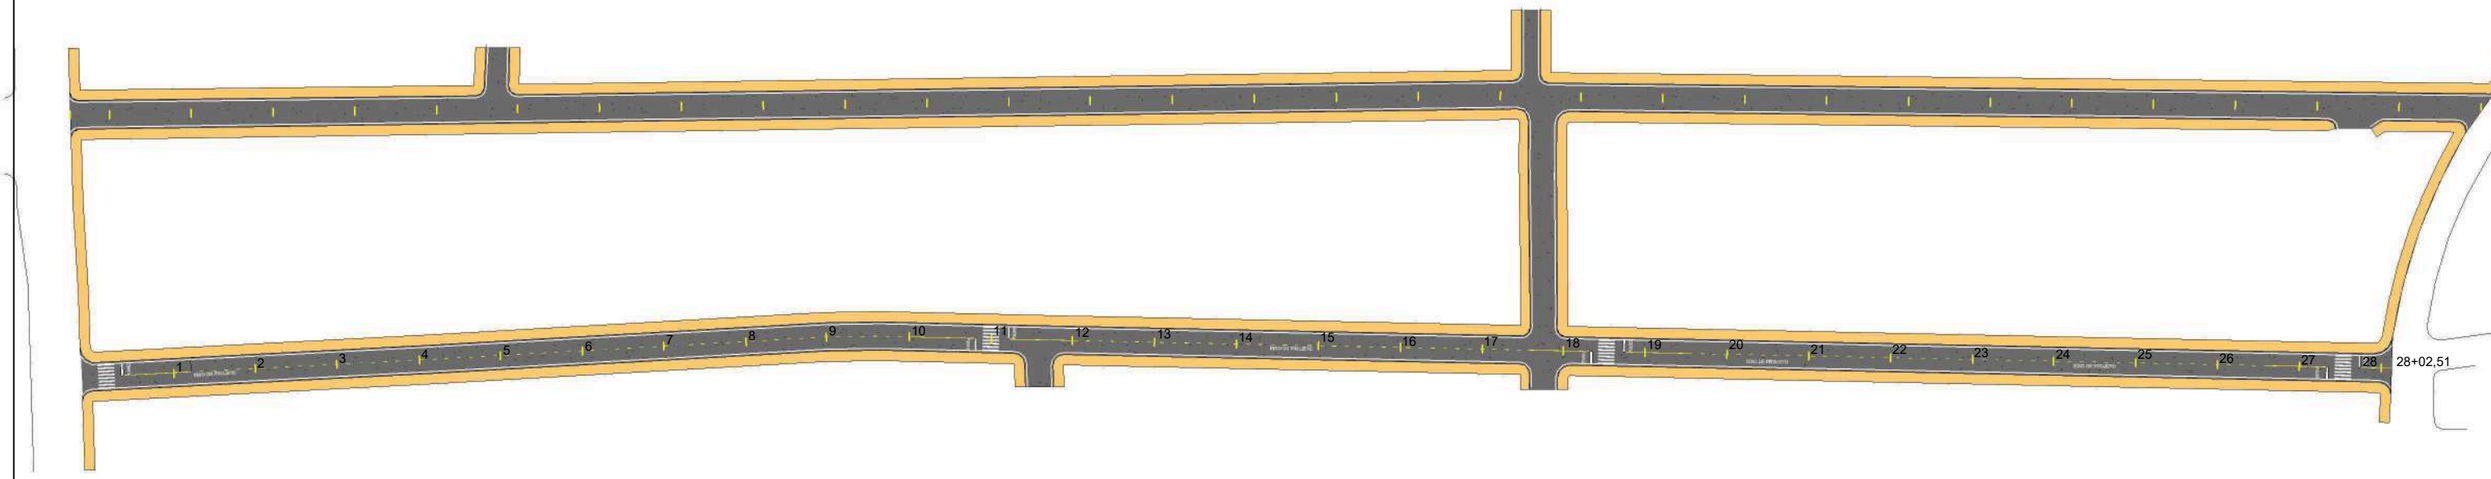

Passeio

Pista

Inclinação do Pavimento

Direcionamento de Fluxo

0 1 2

Eixo Pista

Simples seccionada (LFO-2)

Simples contínua (LFO-1)

PETROLINA PREFEITURA | SECRETARIA DE INFRAESTRUTURA E MOBILIDADE

PREFEITURA MUNICIPAL DE PETROLINA - SECRETARIA DE INFRAESTRURUA E MOBILIDADE

RUA DA PRIMAVERA - BAIRRO PALHINHAS

PROJETO SINALIZAÇÃO - PLANTA DE SITUAÇÃO

SIN-01/06

Assinado por 1 pessoa: MICHELE MOTA SAMPAIO LOPES
Para verificar a validade das assinaturas, acesse https://petrolina.1doc.com.br/verificacao/9B10-E17A-1EC7-A6F5 e informe o código 9B10-E17A-1EC7-A6F5

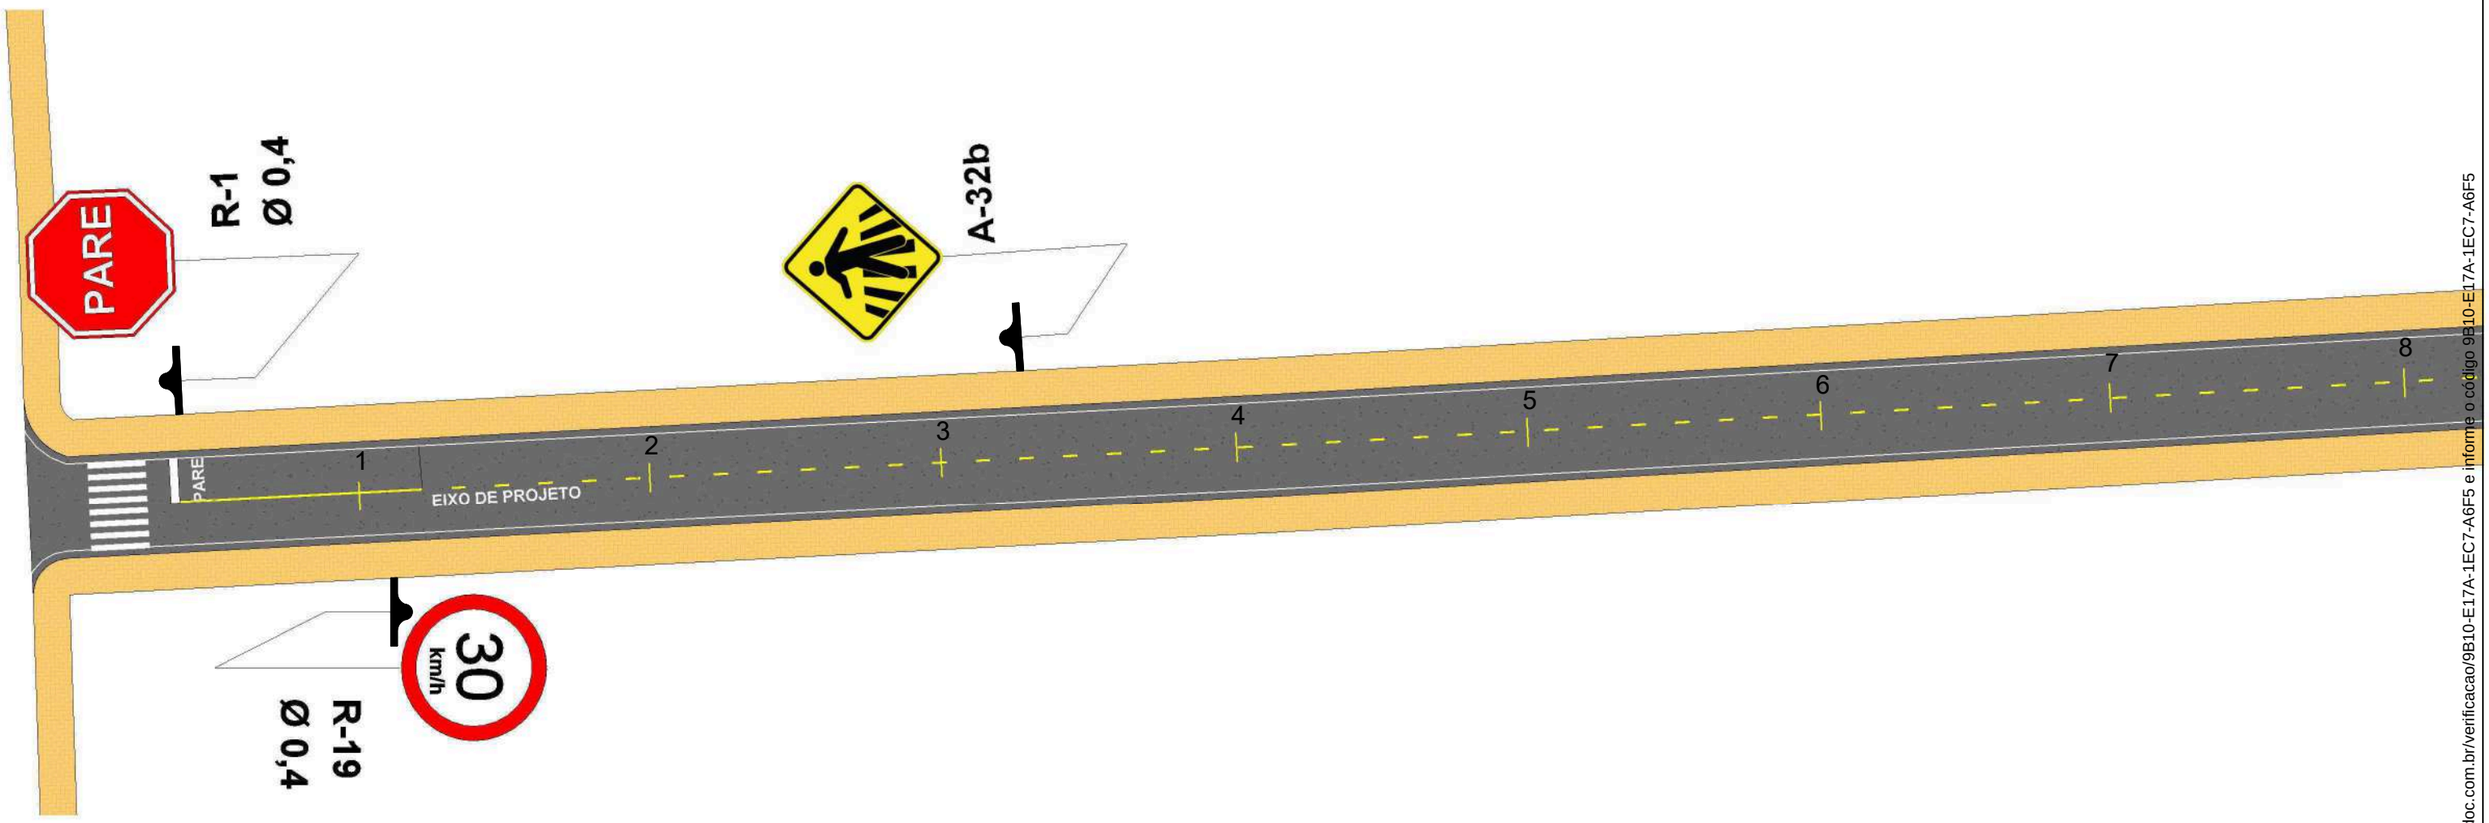

Passeio
Pista
Inclinação do Pavimento
Direcionamento de Fluxo
0 1 2
Eixo Pista
Simples seccionada (LFO-2)
Simples contínua (LFO-1)

PETROLINA PREFEITURA | SECRETARIA DE INFRAESTRUTURA E MOBILIDADE

PREFEITURA MUNICIPAL DE PETROLINA - SECRETARIA DE INFRAESTRURUA E MOBILIDADE

RUA DA PRIMAVERA - BAIRRO PALHINHAS

PROJETO DE SINALIZAÇÃO

SIN-02/06

Assinado por 1 pessoa: MICHELE MOTA SAMPAIO LOPES
Para verificar a validade das assinaturas, acesse https://petrolina.1doc.com.br/verificacao/9B10-E17A-1EC7-A6F5
17A-1EC7-A6F5 e informe o código 9B10-E17A-1EC7-A6F5

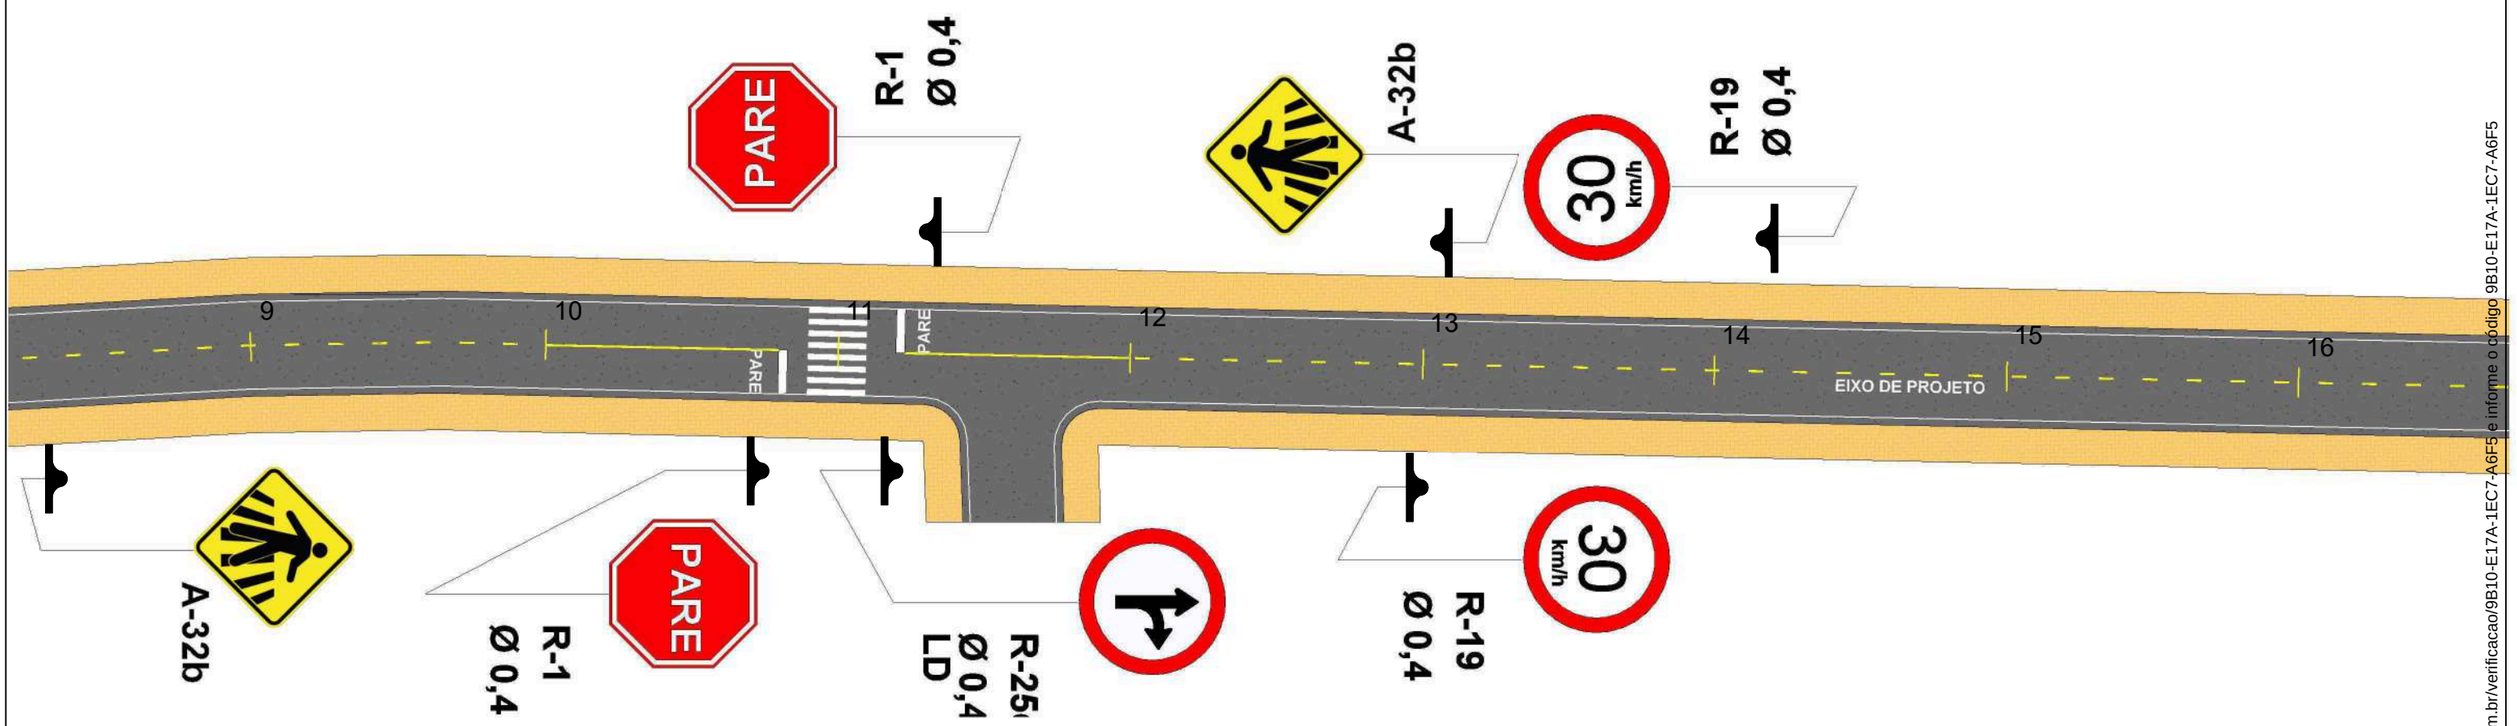

Passeio

Pista

Inclinação do Pavimento

Direcionamento de Fluxo

0 1 2

Eixo Pista

Simples seccionada (LFO-2)

Simples contínua (LFO-1)

PETROLINA PREFEITURA | SECRETARIA DE INFRAESTRUTURA E MOBILIDADE

PREFEITURA MUNICIPAL DE PETROLINA - SECRETARIA DE INFRAESTRURUA E MOBILIDADE

RUA DA PRIMAVERA - BAIRRO PALHINHAS

PROJETO DE SINALIZAÇÃO

SIN-03/06

Assinado por 1 pessoa: MICHELE MOTA SAMPAIO LOPES
Para verificar a validade das assinaturas, acesse https://petrolina.1doc.com.br/verificacao/9B10-E17A-1EC7-A6F5
9B10-E17A-1EC7-A6F5

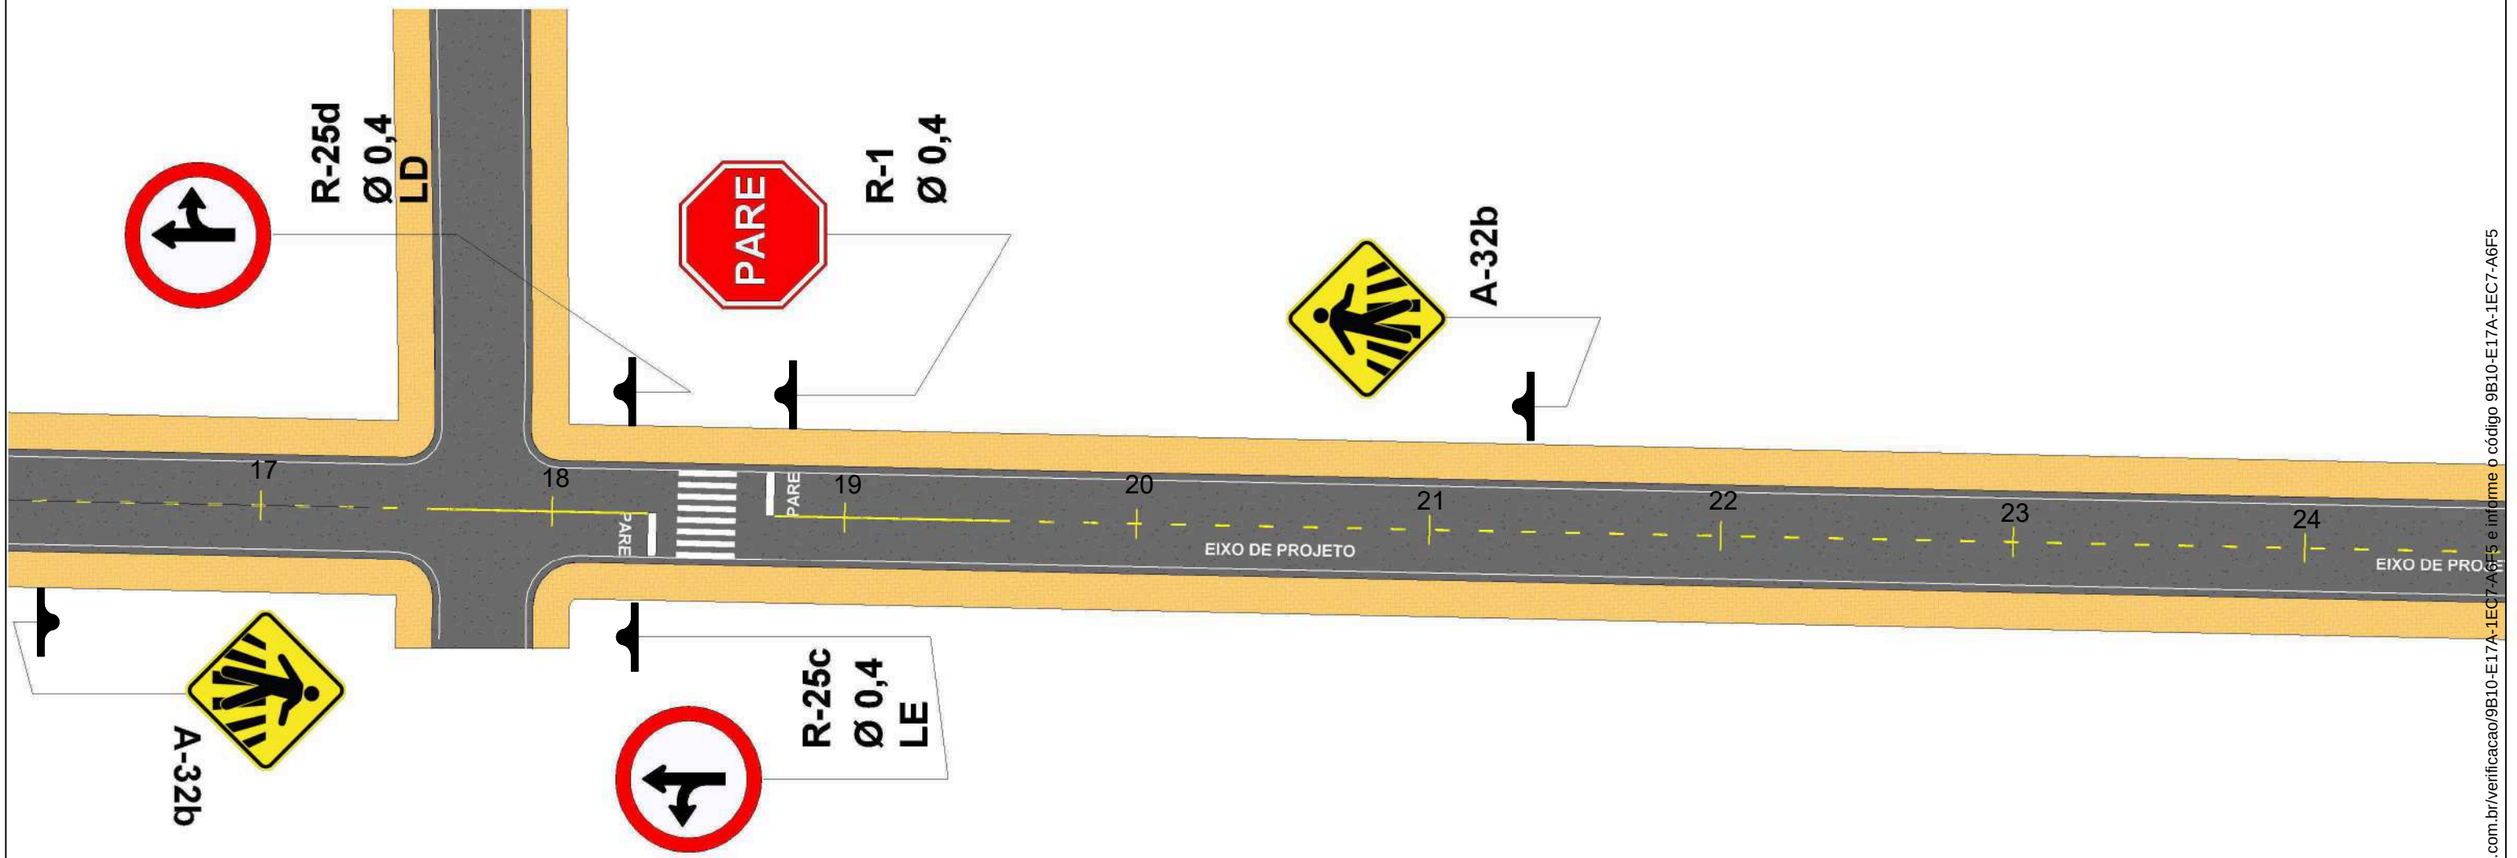

Passeio

Pista

Inclinação do Pavimento

Direcionamento de Fluxo

0 1 2

Eixo Pista

Simples seccionada (LFO-2)

Simples contínua (LFO-1)

PETROLINA PREFEITURA | SECRETARIA DE INFRAESTRUTURA E MOBILIDADE

PREFEITURA MUNICIPAL DE PETROLINA - SECRETARIA DE INFRAESTRURUA E MOBILIDADE

RUA DA PRIMAVERA - BAIRRO PALHINHAS

PROJETO DE SINALIZAÇÃO

SIN-04/06

Assinado por 1 pessoa: MICHELE MOTA SAMPAIO LOPES
Para verificar a validade das assinaturas, acesse https://petrolina.1doc.com.br/verificacao/9B10-E17A-1EC7-A6F5 e informe o código 9B10-E17A-1EC7-A6F5

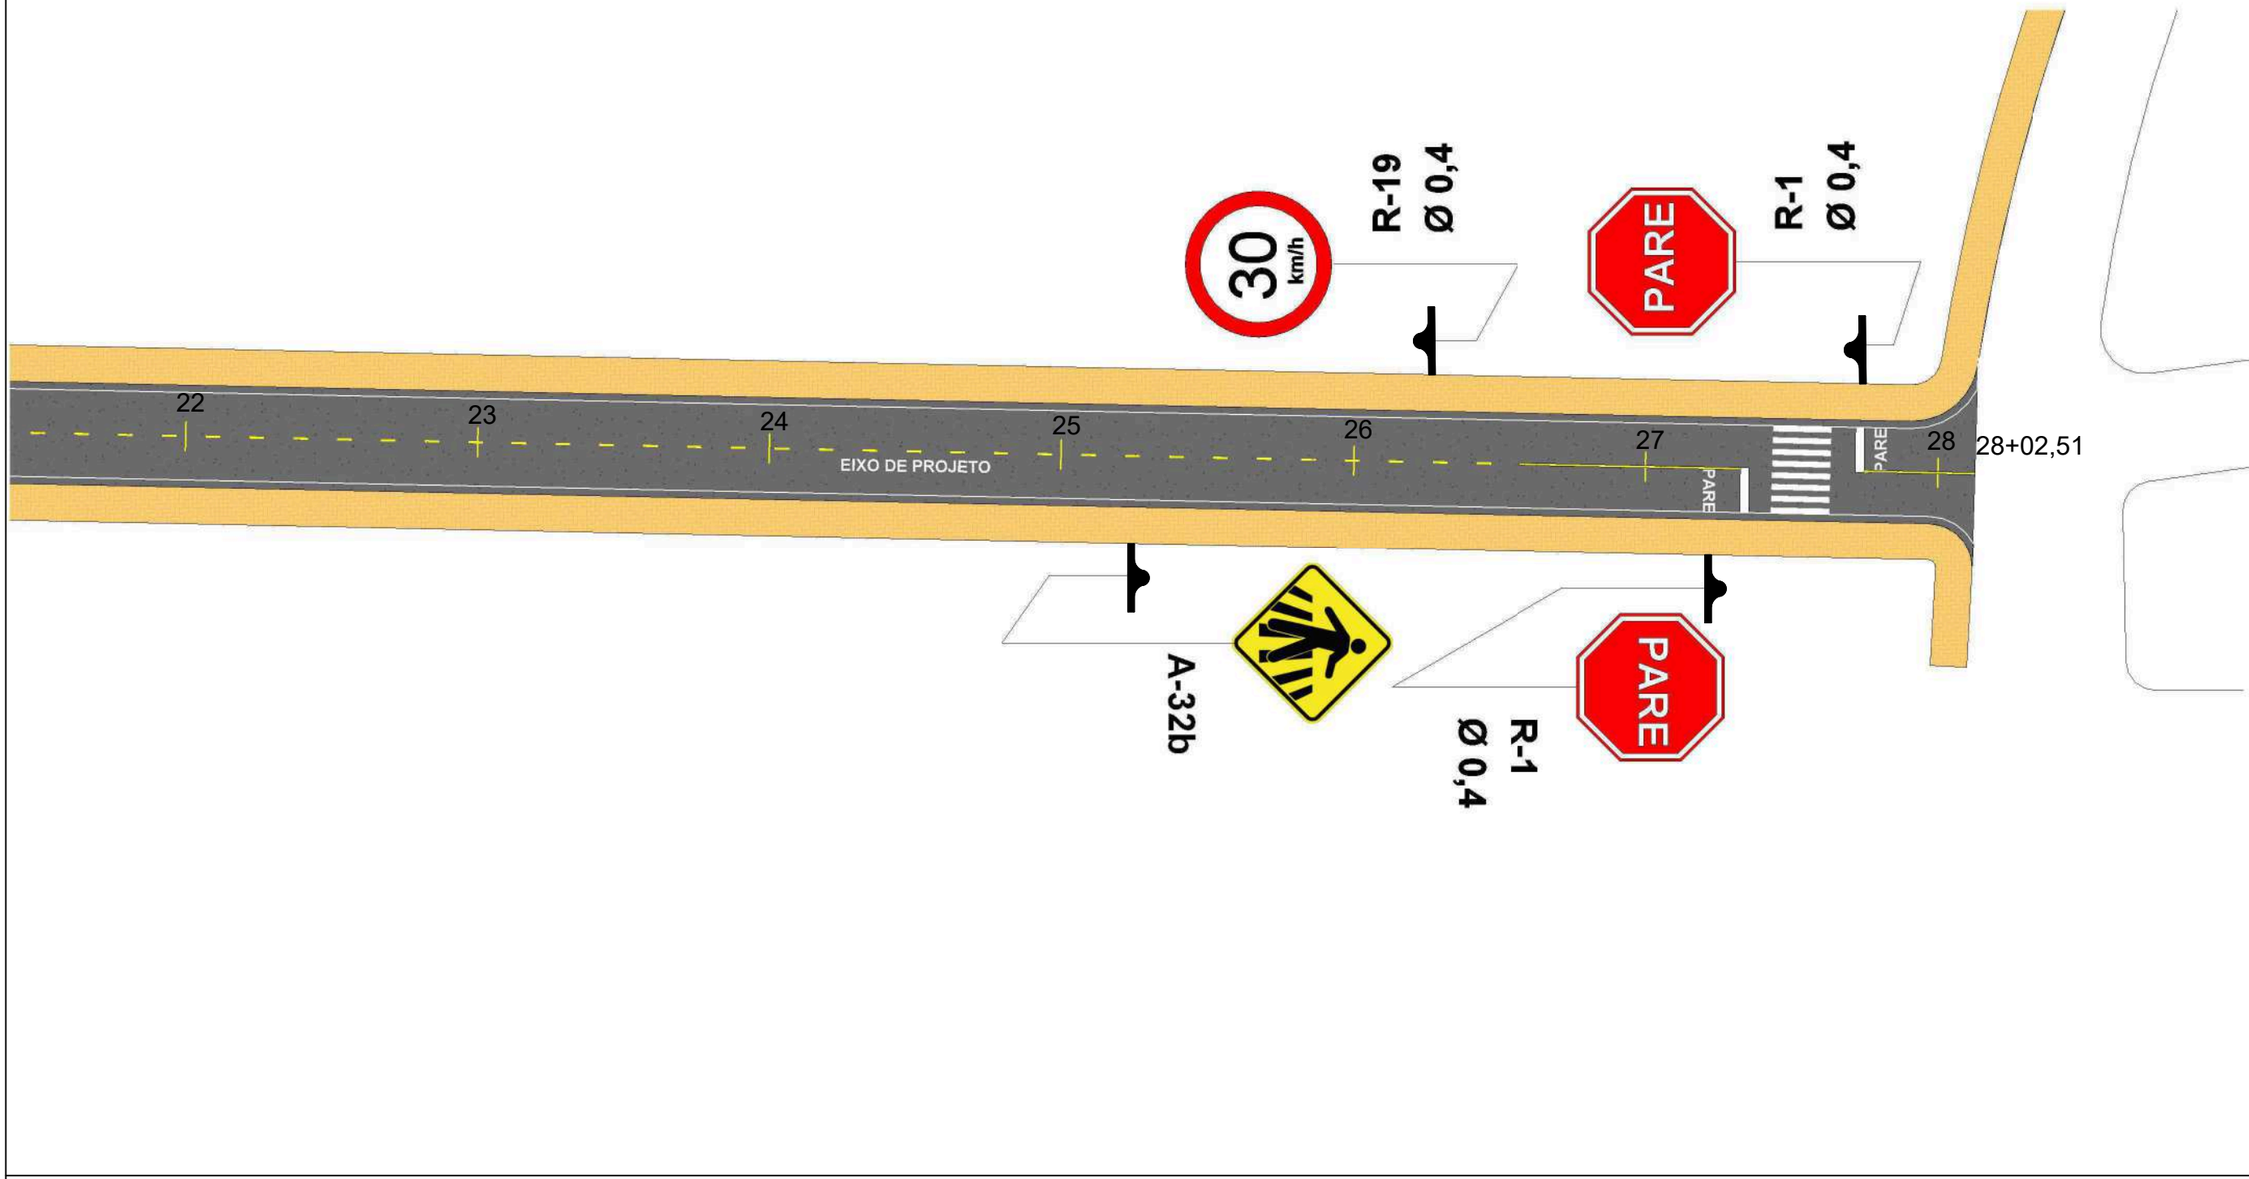

Passeio

Pista

Placa suporte simples

0 1 2

Eixo Pista

Simples seccionada (LFO-2)

Simples contínua (LFO-1)

PETROLINA PREFEITURA | SECRETARIA DE INFRAESTRUTURA E MOBILIDADE

PREFEITURA MUNICIPAL DE PETROLINA - SECRETARIA DE INFRAESTRURUA E MOBILIDADE

RUA DA PRIMAVERA - BAIRRO PALHINHAS

PROJETO DE SINALIZAÇÃO

SIN-05/06

Assinado por 1 pessoa: MICHELE MOTA SAMPAIO LOPES
Para verificar a validade das assinaturas, acesse https://petrolina.1doc.com.br/verificacao/9B10-E17A-1EC7-A6F5
9B10-E17A-1EC7-A6F5 e informe o código
30/05/2025 15:34:28

SINALIZAÇÃO HORIZONTAL

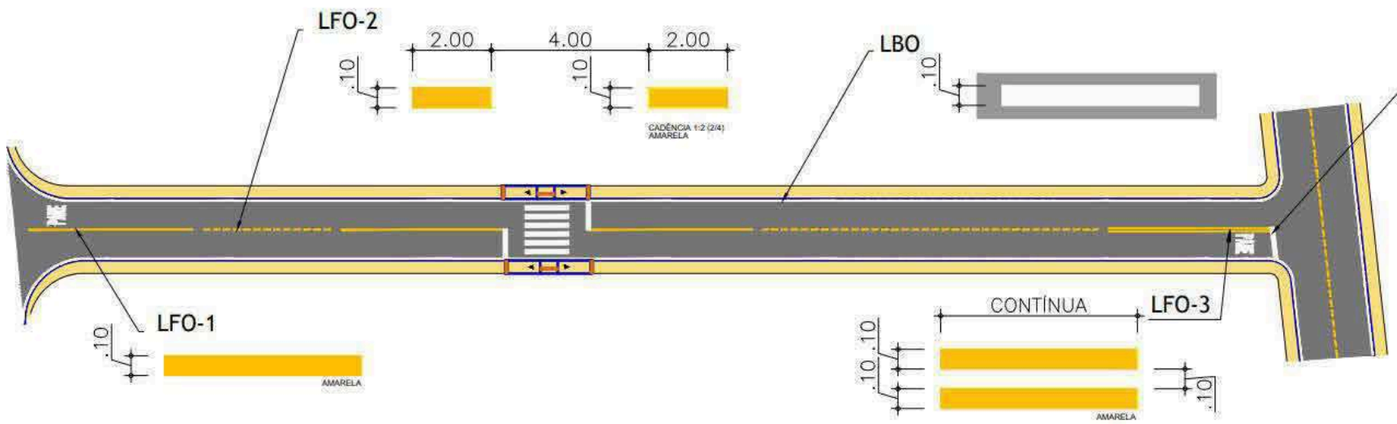

DETALHE DA TRAVESSIA DE PEDESTRES

COR: BRANCA

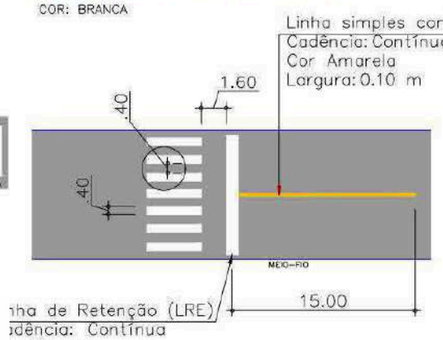

DETALHE LEGENDA DE SOLO - PARE

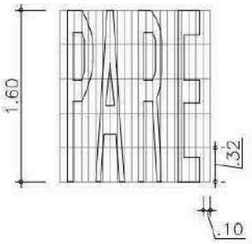

SINALIZAÇÃO VERTICAL

- **PLACAS DE REGULAMENTAÇÃO**



L = 0,25m
ORLA INTERNA: 0,028m
ORLA EXTERNA: 0,014m

ø = 0.40m
ORLA: 0,040m

- **PLACAS DE ADVERTÊNCIA**

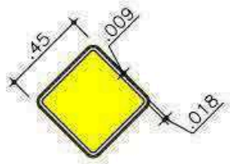

L = 0,45m
ORLA INTERNA: 0.018m
ORLA EXTERNA: 0,009m

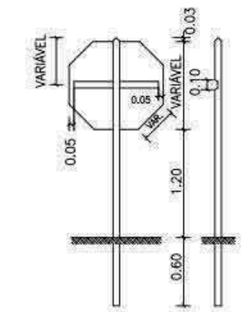

SINAL DE REGULAMENTAÇÃO DE PARADA OBRIGATÓRIA

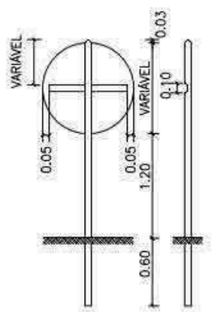

SINAIS DE REGULAMENTAÇÃO

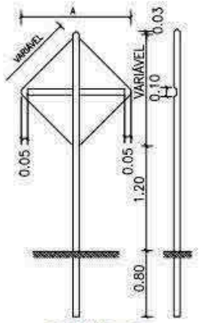

SINAIS DE ADVERTÊNCIA

- **REGULAMENTAÇÃO/ADVERTÊNCIA VIAS URBANAS**

TRECHOS EM TANGENTE >= 0.30m
TRECHOS EM CURVA >= 0.40m



DETALHE SINALIZAÇÃO VERTICAL

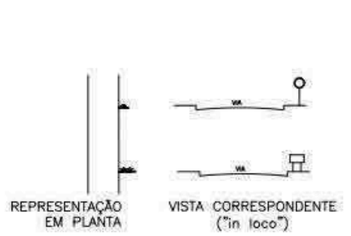



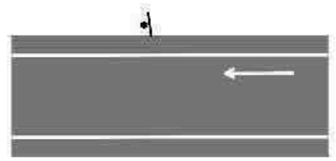

DETALHE – POSICIONAMENTO NA VIA

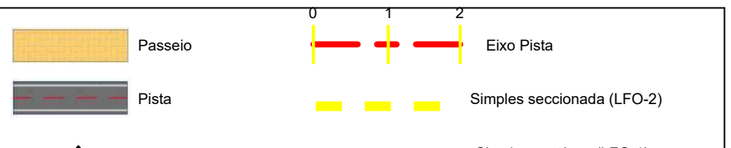

PETROLINA PREFEITURA | SECRETARIA DE INFRAESTRUTURA E MOBILIDADE

PREFEITURA MUNICIPAL DE PETROLINA - SECRETARIA DE INFRAESTRURUA E MOBILIDADE

RUA DA PRIMAVERA - BAIRRO PALHINHAS

DETALHES DA SINALIZAÇÃO

SIN-06/06

Assinado por 1 pessoa: MICHELE MOTA SAMPAIO LOPES
Para verificar a validade das assinaturas, acesse https://petrolina.1doc.com.br/verificacao/9B10-E17A-1EC7-A6F5 e informe o código 9B10-E17A-1EC7-A6F5



0 1 2

Passeio

Pista

Inclinação do Pavimento

Direcionamento de Fluxo

Eixo Pista

Simples seccionada (LFO-2)

Simples contínua (LFO-1)

PETROLINA PREFEITURA | SECRETARIA DE INFRAESTRUTURA E MOBILIDADE

PREFEITURA MUNICIPAL DE PETROLINA - SECRETARIA DE INFRAESTRURUA E MOBILIDADE

RUA DO PROGRESSO - BAIRRO PALHINHAS

PROJETO GEOMÉTRICO - PLANTA DE SITUAÇÃO

GEOM-01/06

Escala Como indicado

Assinado por 1 pessoa: MICHELE MOTA SAMPAIO LOPES
Para verificar a validade das assinaturas, acesse https://petrolina.1doc.com.br/verificacao/9B10-E17A-1EC7-A6F5 e informe o código 9B10-E17A-1EC7-A6F5
/2025 15:37:19

EIXO DE PROJETO

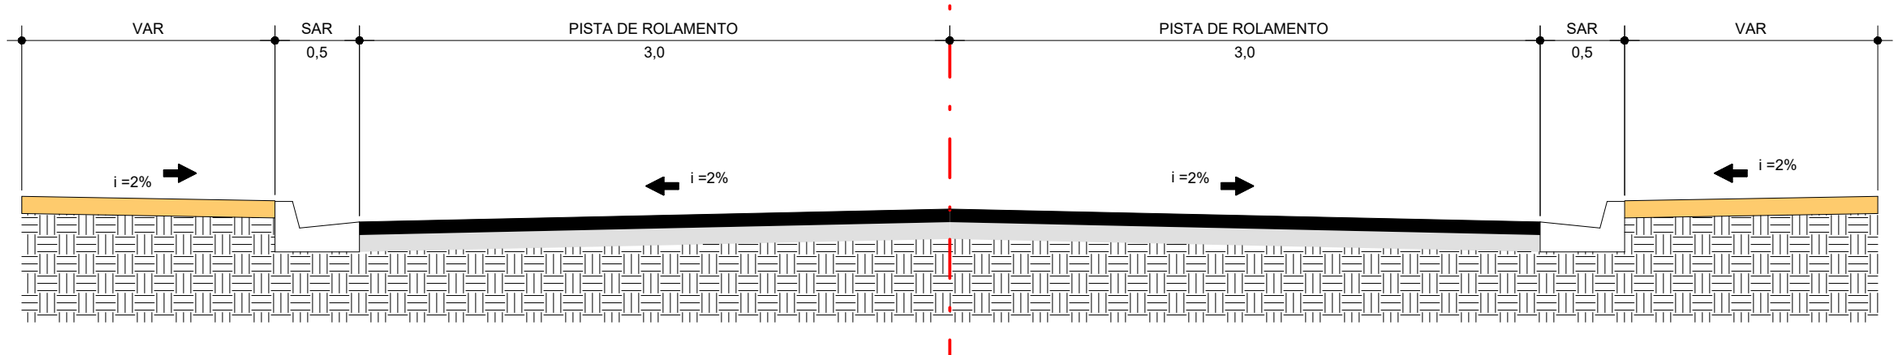

SEÇÃO TRANSVERSAL TIPO

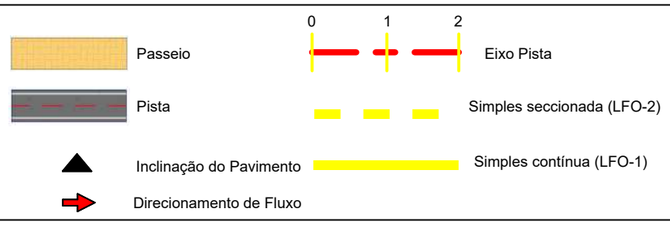

PETROLINA PREFEITURA | SECRETARIA DE INFRAESTRUTURA E MOBILIDADE

PREFEITURA MUNICIPAL DE PETROLINA - SECRETARIA DE INFRAESTRURUA E MOBILIDADE

RUA DO PROGRESSO - BAIRRO PALHINHAS

SEÇÃO TRANVERSAL TIPO

GEOM-02/06

Escala: Como indicad

Assinado por 1 pessoa: MICHELE MOTA SAMPAIO LOPES
Para verificar a validade das assinaturas, acesse https://petrolina.1doc.com.br/verificacao/9B10-E17A-1EC7-A6F5 e informe o código 9B10-E17A-1EC7-A6F5

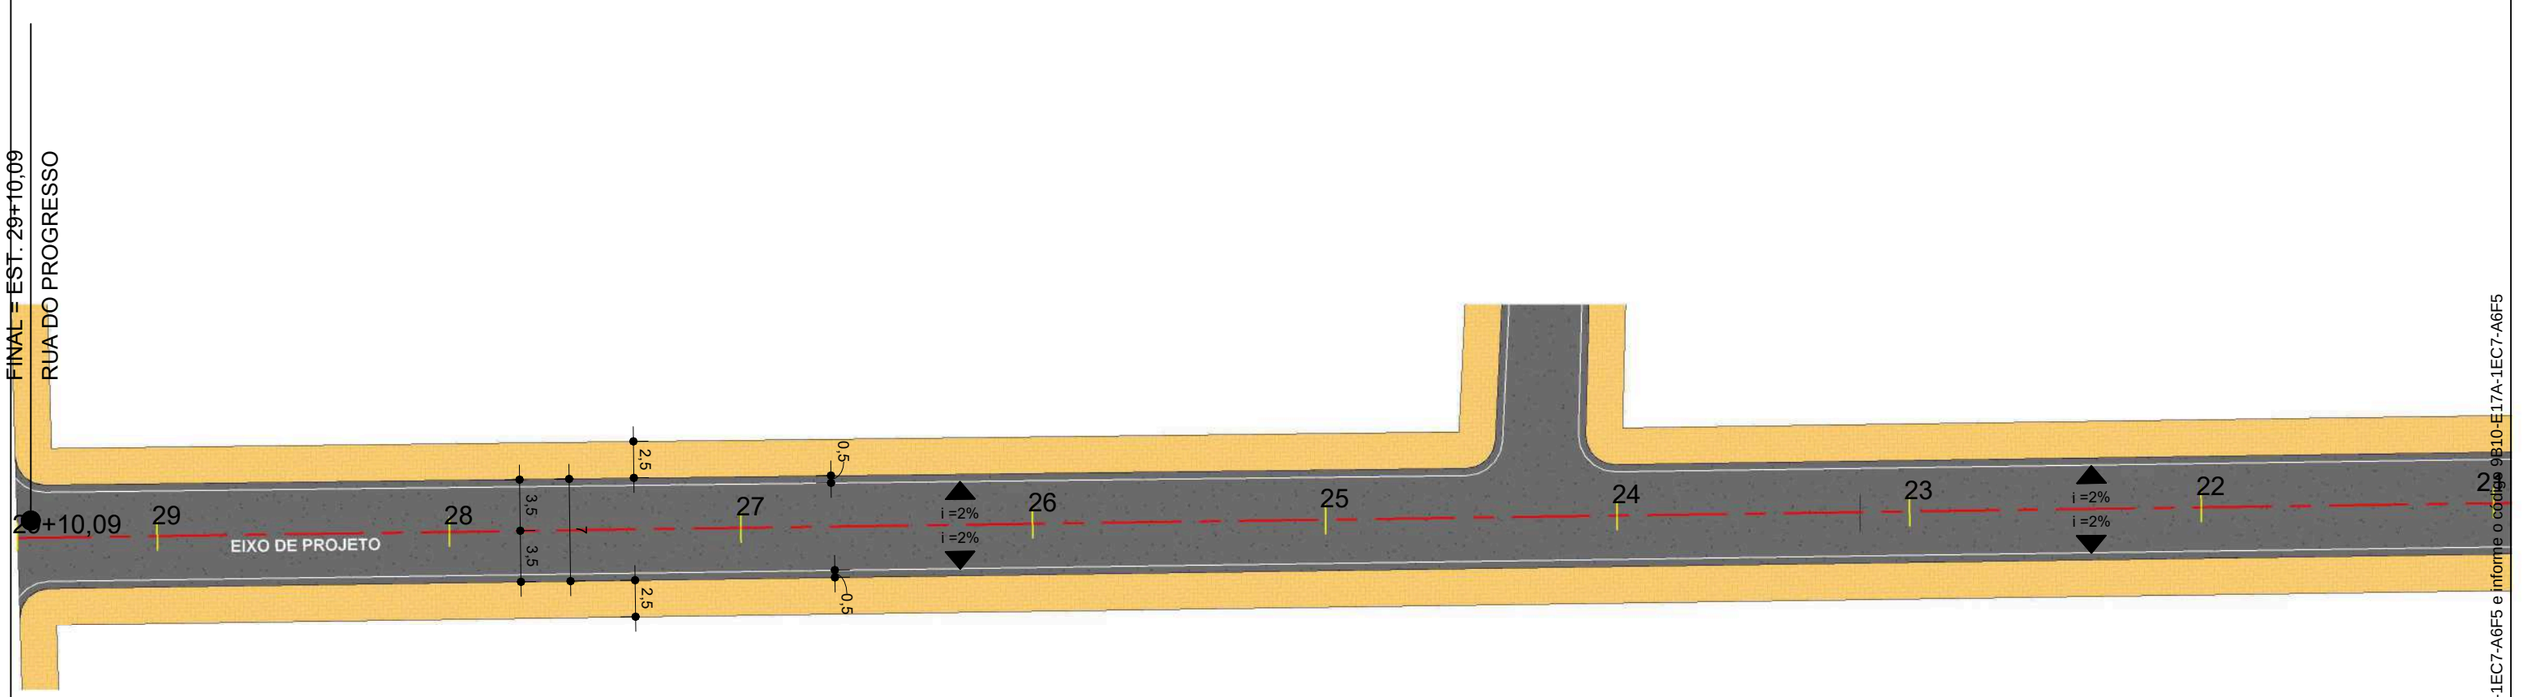

Passeio

Pista

Inclinação do Pavimento

Direcionamento de Fluxo

0 1 2

Eixo Pista

Simples seccionada (LFO-2)

Simples contínua (LFO-1)

PETROLINA PREFEITURA | SECRETARIA DE INFRAESTRUTURA E MOBILIDADE

PREFEITURA MUNICIPAL DE PETROLINA - SECRETARIA DE INFRAESTRURUA E MOBILIDADE

RUA DO PROGRESSO - BAIRRO PALHINHAS

PROJETO GEOMÉTRICO

GEOM-03/06

Escala Como indicad

Assinado por 1 pessoa: MICHELE MOTA SAMPAIO LOPES
Para verificar a validade das assinaturas, acesse https://petrolina.1doc.com.br/verificacao/9B10-E17A-1EC7-A6F5
17A-1EC7-A6F5 e informe o código 9B10-E17A-1EC7-A6F5
/2025 15:37:20

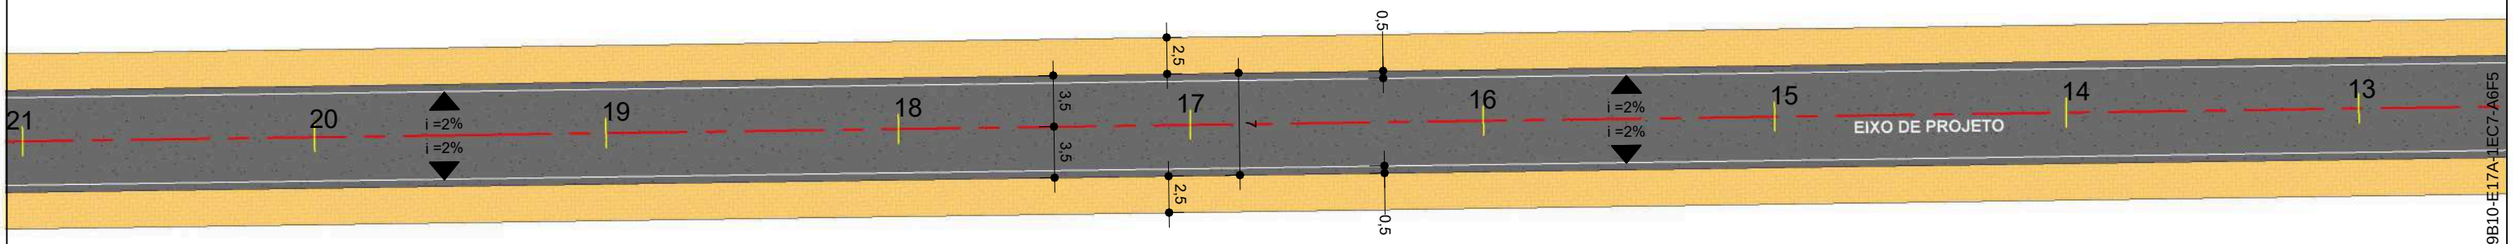

RUA DO PROGRESSO

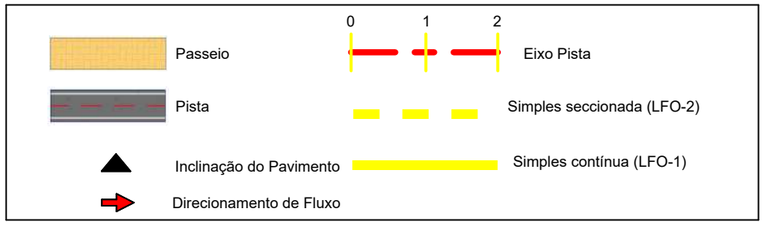

PETROLINA PREFEITURA | SECRETARIA DE INFRAESTRUTURA E MOBILIDADE

PREFEITURA MUNICIPAL DE PETROLINA - SECRETARIA DE INFRAESTRURUA E MOBILIDADE

RUA DO PROGRESSO - BAIRRO PALHINHAS

PROJETO GEOMÉTRICO

GEOM-04/06

Escala: Como indicad

Assinado por 1 pessoa: MICHELE MOTA SAMPAIO LOPES
Para verificar a validade das assinaturas, acesse https://petrolina.1doc.com.br/verificacao/9B10-E17A-1EC7-A6F5 e informe o código 9B10-E17A-1EC7-A6F5
20/03/2025 15:37:21

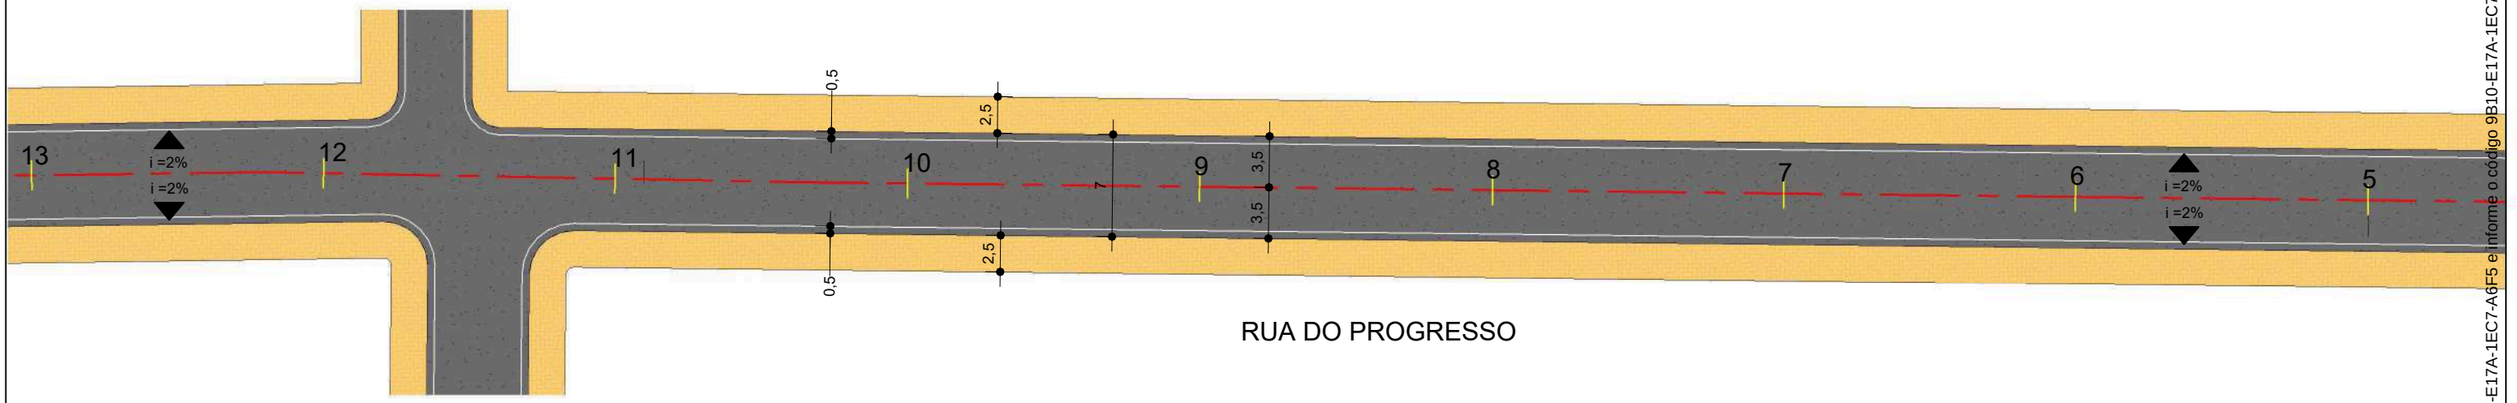

Passeio

Pista

Inclinação do Pavimento

Direcionamento de Fluxo

0 1 2

Eixo Pista

Simples seccionada (LFO-2)

Simples contínua (LFO-1)

PETROLINA PREFEITURA | SECRETARIA DE INFRAESTRUTURA E MOBILIDADE

PREFEITURA MUNICIPAL DE PETROLINA - SECRETARIA DE INFRAESTRURUA E MOBILIDADE

RUA DO PROGRESSO - BAIRRO PALHINHAS

PROJETO GEOMÉTRICO

GEOM-05/06

Escala Como indicado

Assinado por 1 pessoa: MICHELE MOTA SAMPAIO LOPES
Para verificar a validade das assinaturas, acesse https://petrolina.1doc.com.br/verificacao/9B10-E17A-1EC7-A6F5 e informe o código 9B10-E17A-1EC7-A6F5

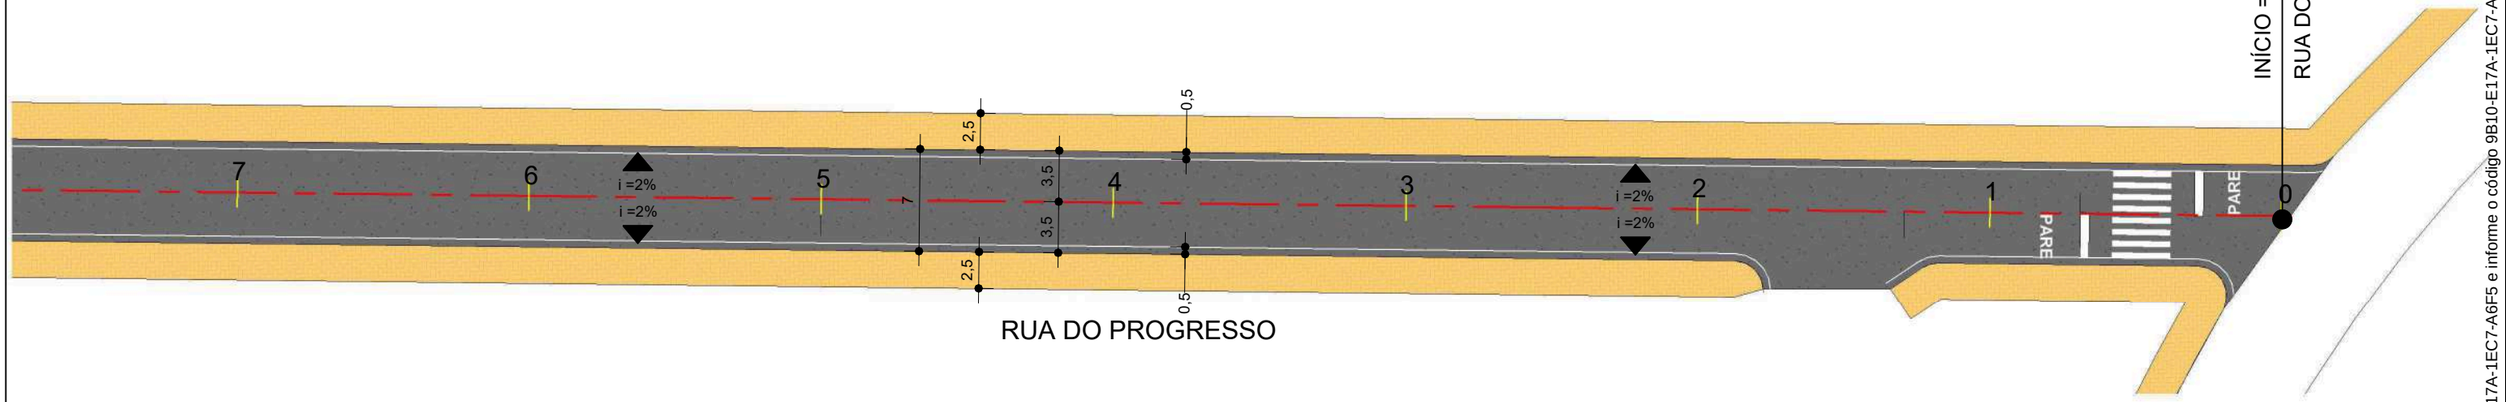

Passeio

Pista

Inclinação do Pavimento

Direcionamento de Fluxo

0 1 2

Eixo Pista

Simples seccionada (LFO-2)

Simples contínua (LFO-1)

PETROLINA PREFEITURA | SECRETARIA DE INFRAESTRUTURA E MOBILIDADE

PREFEITURA MUNICIPAL DE PETROLINA - SECRETARIA DE INFRAESTRURUA E MOBILIDADE

RUA DO PROGRESSO - BAIRRO PALHINHAS

PROJETO GEOMÉTRICO

GEOM-06/06

Escala Como indicad

Assinado por 1 pessoa: MICHELE MOTA SAMPAIO LOPES
Para verificar a validade das assinaturas, acesse https://petrolina.1doc.com.br/verificacao/9B10-E17A-1EC7-A6F5 e informe o código 9B10-E17A-1EC7-A6F5
29/10/2025 15:37:22

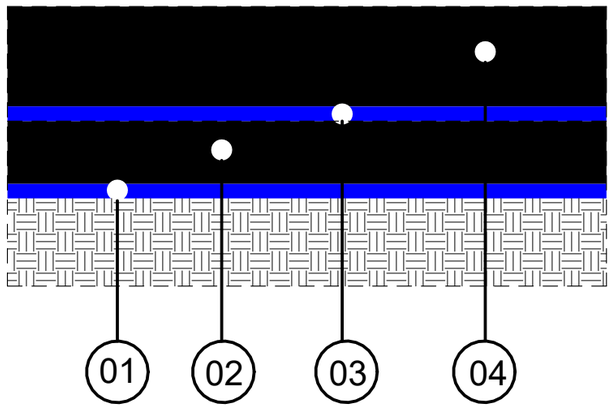

01. – Pintura de Ligação – RR-1C
02. – Reperfilamento / Binder (CBUq, esp. 3cm);

03. – Pintura de Ligação – RR-1C

04. – Camada de Rolamento – CBUq, esp. = 4cm.

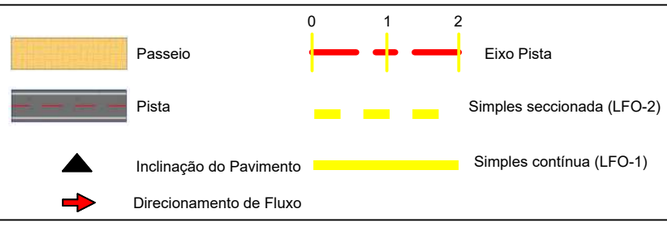

PETROLINA PREFEITURA | SECRETARIA DE INFRAESTRUTURA E MOBILIDADE

PREFEITURA MUNICIPAL DE PETROLINA - SECRETARIA DE INFRAESTRURUA E MOBILIDADE

RUA DO PROGRESSO - BAIRRO PALHINHAS

ESTRUTURA DO PAVIMENTO

PAV-01/06

Escala 1 : 5

Assinado por 1 pessoa: MICHELE MOTA SAMPAIO LOPES
Para verificar a validade das assinaturas, acesse https://petrolina.1doc.com.br/verificacao/9B10-E17A-1EC7-A6F5 e informe o código 9B10-E17A-1EC7-A6F5
/2025 15:37:22

FINAL = EST. 29+10,09

RUA DO PROGRESSO

29+10,09

29 28 27 26 25 24 23 22 21 20 19 18 17 16 15 14 13 12 11 10 9 8 7 6 5 4 3 2 1

INÍCIO = EST. 0

RUA DO PROGRESSO

Passeio

Pista

Inclinação do Pavimento

Direcionamento de Fluxo

0 1 2

Eixo Pista

Simples seccionada (LFO-2)

Simples contínua (LFO-1)

PETROLINA PREFEITURA | SECRETARIA DE INFRAESTRUTURA E MOBILIDADE

PREFEITURA MUNICIPAL DE PETROLINA - SECRETARIA DE INFRAESTRURUA E MOBILIDADE

RUA DO PROGRESSO - BAIRRO PALHINHAS

PROJETO DE PAVIMENTAÇÃO

PAV-02/06

Escala Como indicado

Assinado por 1 pessoa: MICHELE MOTA SAMPAIO LOPES
Para verificar a validade das assinaturas, acesse https://petrolina.1doc.com.br/verificacao/9B10-E17A-1EC7-A6F5 e informe o código 9B10-E17A-1EC7-A6F5
29/05/2025 15:37:23

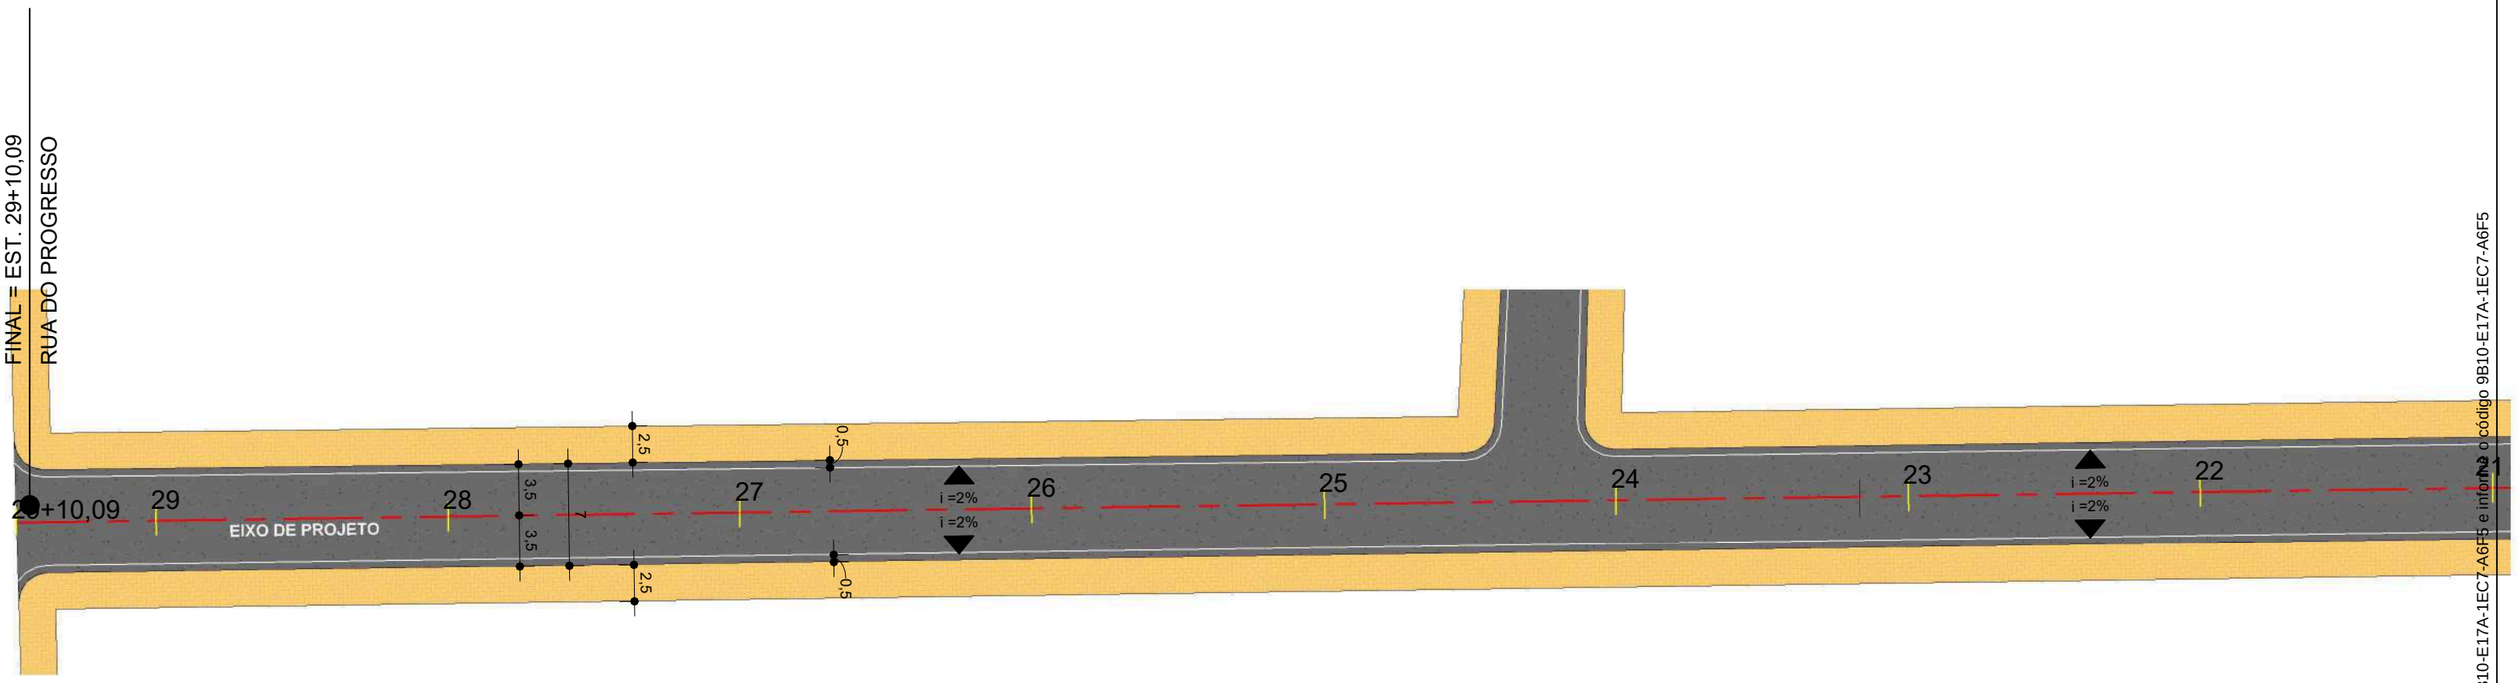

Passeio

Pista

Inclinação do Pavimento

Direcionamento de Fluxo

0 1 2

Eixo Pista

Simples seccionada (LFO-2)

Simples contínua (LFO-1)

PETROLINA PREFEITURA | SECRETARIA DE INFRAESTRUTURA E MOBILIDADE

PREFEITURA MUNICIPAL DE PETROLINA - SECRETARIA DE INFRAESTRURUA E MOBILIDADE

RUA DO PROGRESSO - BAIRRO PALHINHAS

ESTRUTURA DO PAVIMENTO

PAV-03/06

Escala: Como indicado

Assinado por 1 pessoa: MICHELE MOTA SAMPAIO LOPES
Para verificar a validade das assinaturas, acesse https://petrolina.1doc.com.br/verificacao/9B10-E17A-1EC7-A6F5
e informe o código 9B10-E17A-1EC7-A6F5
30/05/2025 15:37:23

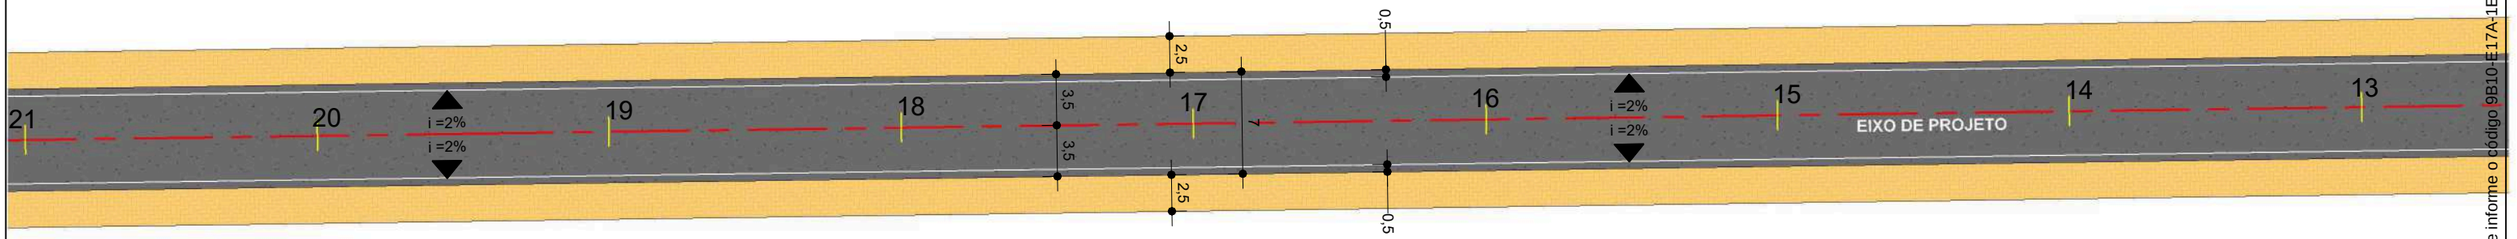

RUA DO PROGRESSO

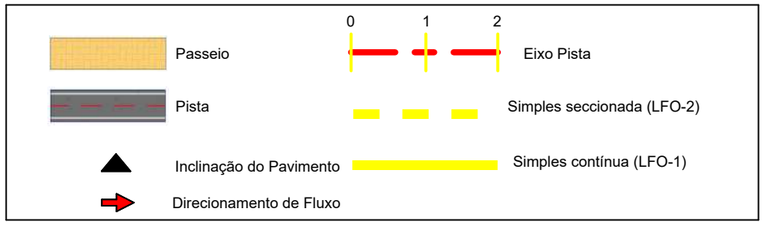

PETROLINA PREFEITURA | SECRETARIA DE INFRAESTRUTURA E MOBILIDADE

PREFEITURA MUNICIPAL DE PETROLINA - SECRETARIA DE INFRAESTRURUA E MOBILIDADE

RUA DO PROGRESSO - BAIRRO PALHINHAS

ESTRUTURA DO PAVIMENTO

PAV-04/06

Escala: Como indicado

Assinado por 1 pessoa: MICHELE MOTA SAMPAIO LOPES
Para verificar a validade das assinaturas, acesse https://petrolina.1doc.com.br/verificacao/9B10-E17A-1EC7-A6F5 e informe o código 9B10-E17A-1EC7-A6F5

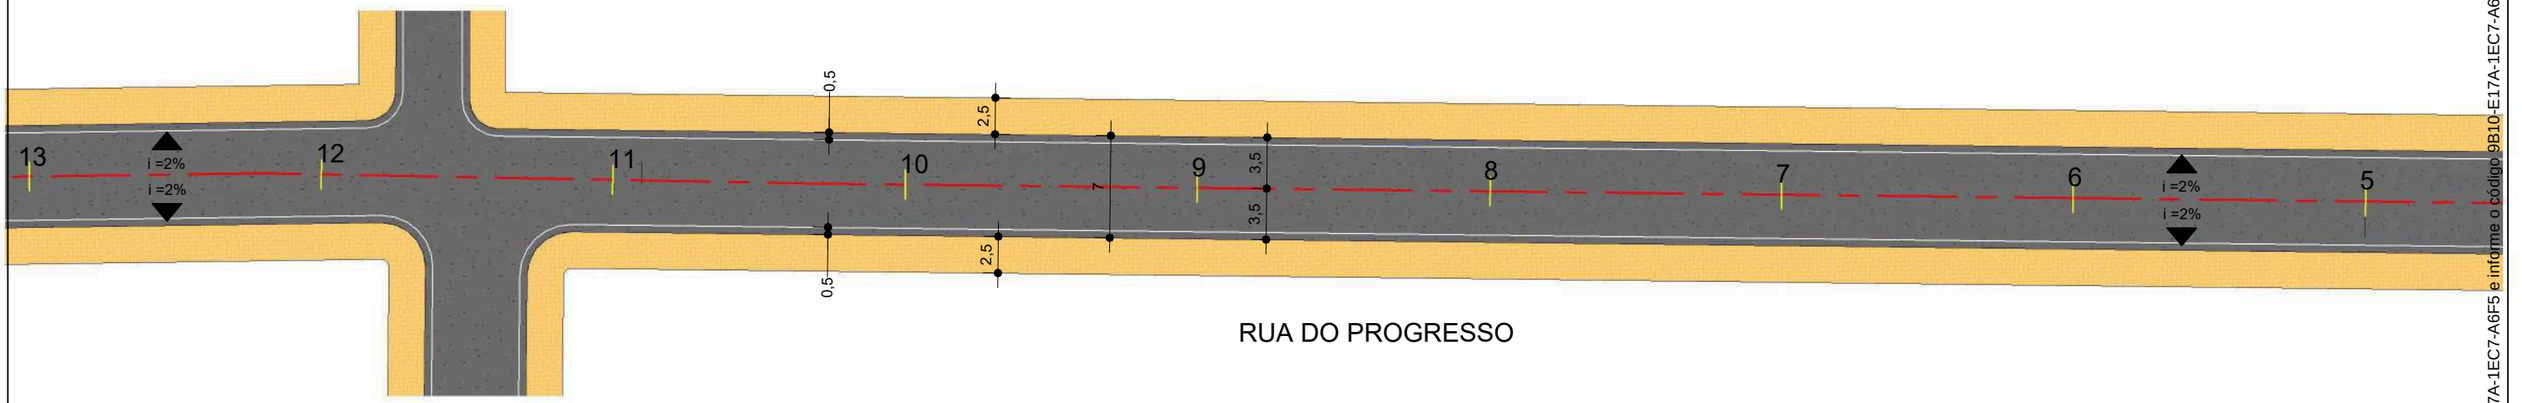

Passeio

Pista

Inclinação do Pavimento

Direcionamento de Fluxo

0 1 2

Eixo Pista

Simples seccionada (LFO-2)

Simples contínua (LFO-1)

PETROLINA PREFEITURA | SECRETARIA DE INFRAESTRUTURA E MOBILIDADE

PREFEITURA MUNICIPAL DE PETROLINA - SECRETARIA DE INFRAESTRURUA E MOBILIDADE

RUA DO PROGRESSO - BAIRRO PALHINHAS

ESTRUTURA DO PAVIMENTO

PAV-05/06

Escala Como indicad

Assinado por 1 pessoa: MICHELE MOTA SAMPAIO LOPES
Para verificar a validade das assinaturas, acesse https://petrolina.1doc.com.br/verificacao/9B10-E17A-1EC7-A6F5 e informe o código 9B10-E17A-1EC7-A6F5
/2025 15:37:25

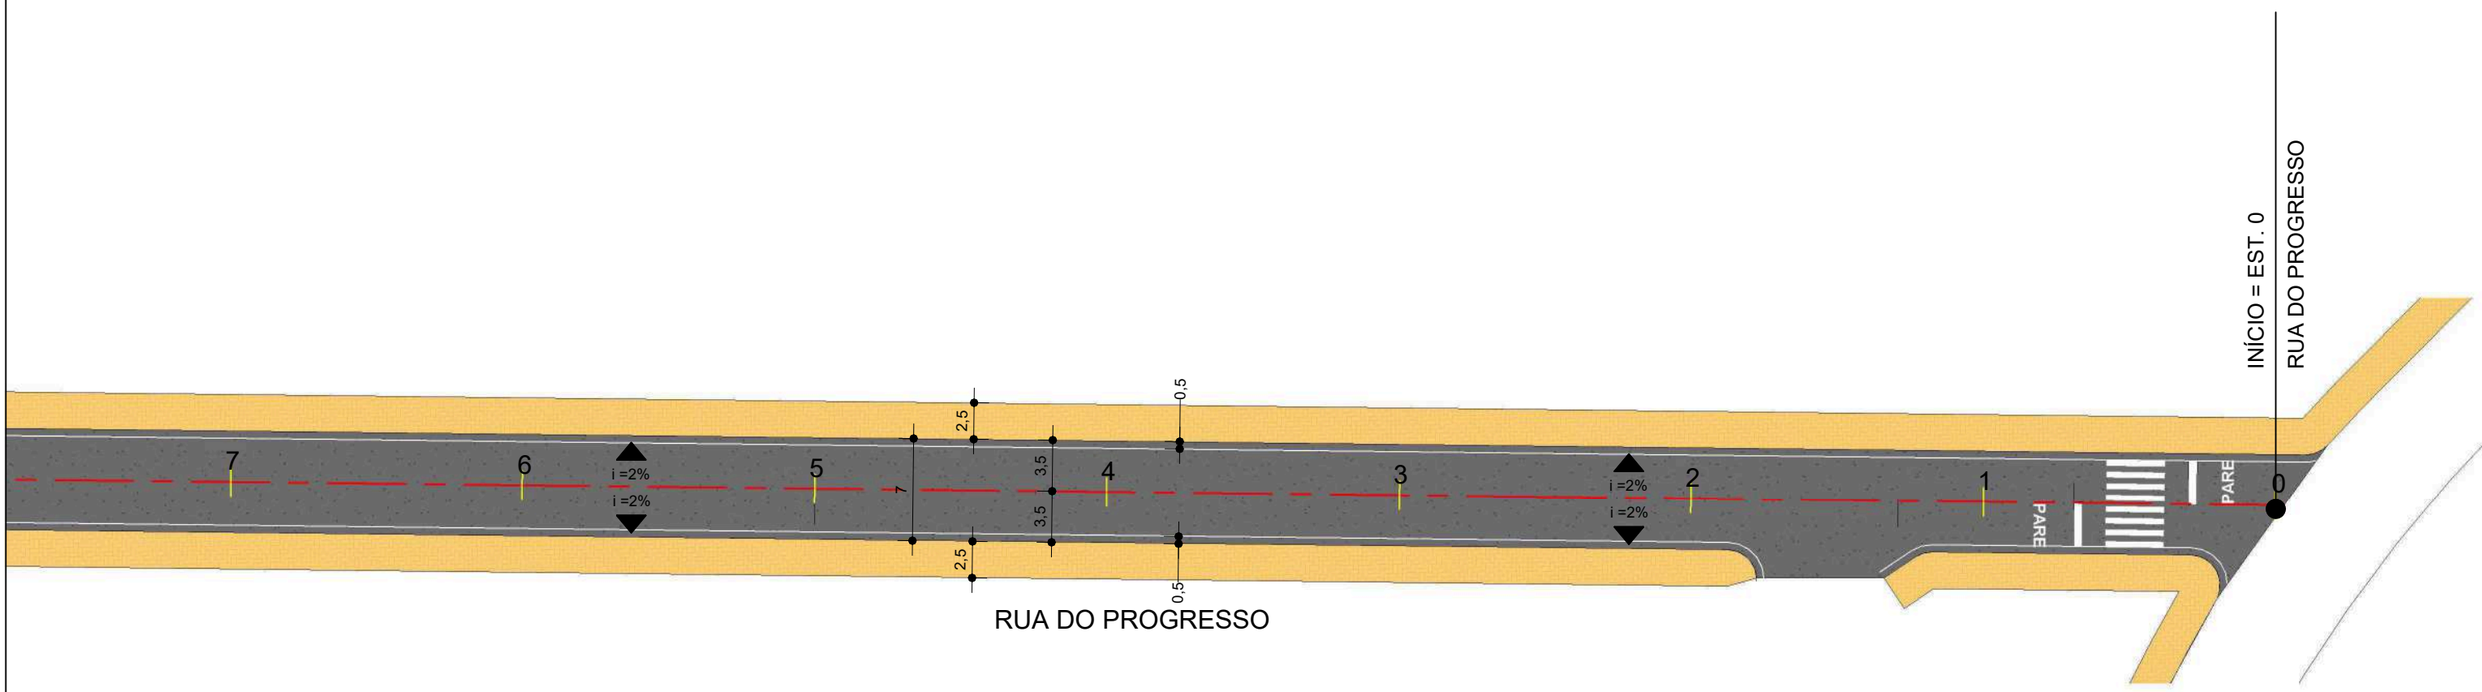

Passeio

Pista

Inclinação do Pavimento

Direcionamento de Fluxo

0 1 2

Eixo Pista

Simples seccionada (LFO-2)

Simples contínua (LFO-1)

PETROLINA PREFEITURA | SECRETARIA DE INFRAESTRUTURA E MOBILIDADE

PREFEITURA MUNICIPAL DE PETROLINA - SECRETARIA DE INFRAESTRURUA E MOBILIDADE

RUA DO PROGRESSO - BAIRRO PALHINHAS

ESTRUTURA DO PAVIMENTO

PAV-06/06

Escala: Como indicad

Assinado por 1 pessoa: MICHELE MOTA SAMPAIO LOPES
Para verificar a validade das assinaturas, acesse https://petrolina.1doc.com.br/verificacao/9B10-E17A-1EC7-A6F5 e informe o código 9B10-E17A-1EC7-A6F5
/2025 15:37:25

FINAL = EST. 29+10,09

RUA DO PROGRESSO

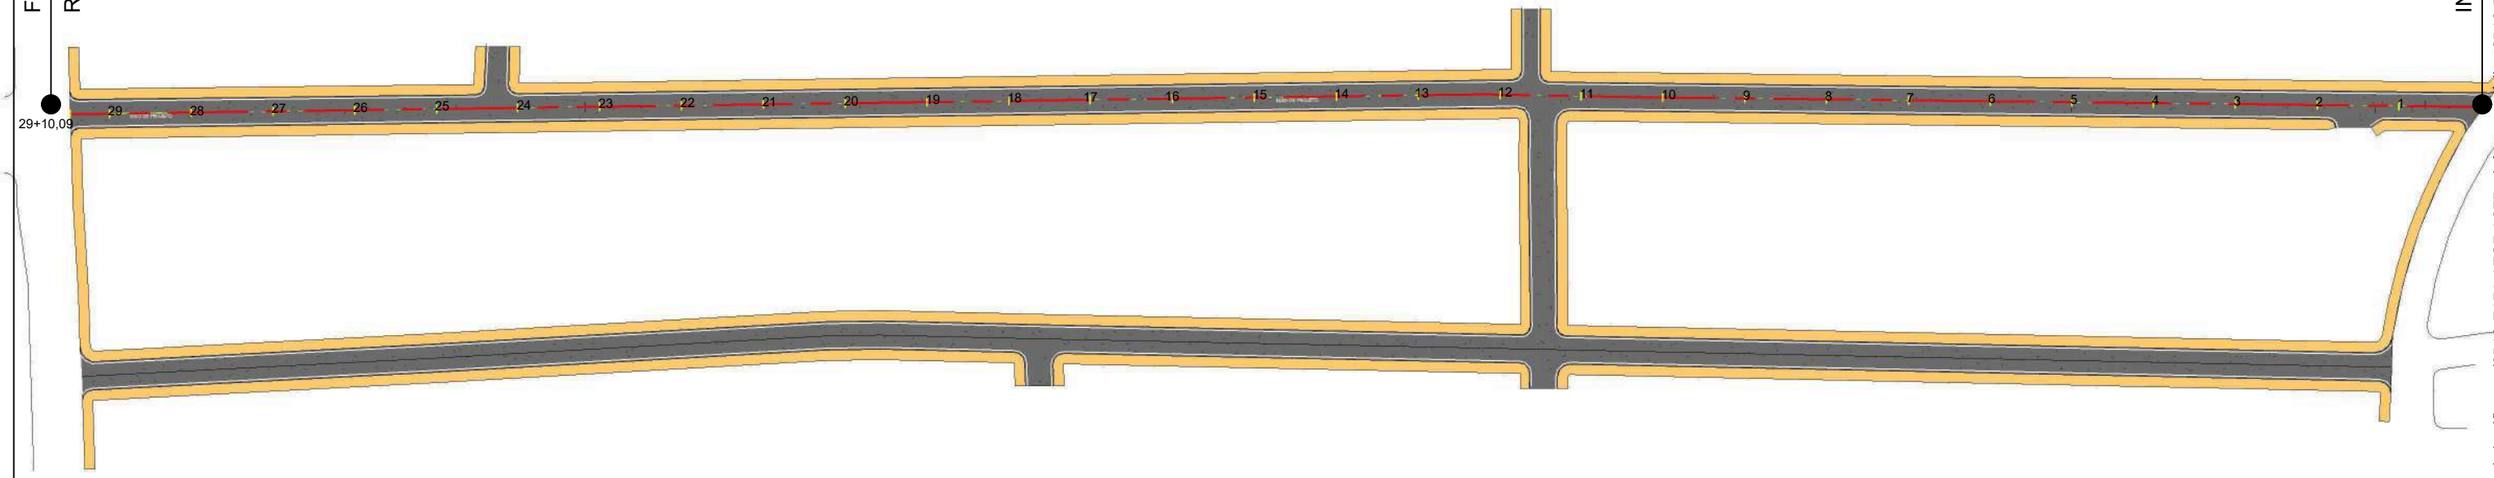

INÍCIO = EST. 0

RUA DO PROGRESSO

Passeio

Pista

Inclinação do Pavimento

Direcionamento de Fluxo

0 1 2

Eixo Pista

Simples seccionada (LFO-2)

Simples contínua (LFO-1)

PETROLINA PREFEITURA | SECRETARIA DE INFRAESTRUTURA E MOBILIDADE

PREFEITURA MUNICIPAL DE PETROLINA - SECRETARIA DE INFRAESTRURUA E MOBILIDADE

RUA DO PROGRESSO - BAIRRO PALHINHAS

PROJETO SINALIZAÇÃO - PLANTA DE SITUAÇÃO

SIN-01/06

Escala: Como indicado

Assinado por 1 pessoa: MICHELE MOTA SAMPAIO LOPES
Para verificar a validade das assinaturas, acesse https://petrolina.1doc.com.br/verificacao/9B10-E17A-1EC7-A6F5 e informe o código 9B10-E17A-1EC7-A6F5
30/05/2025 15:37:26

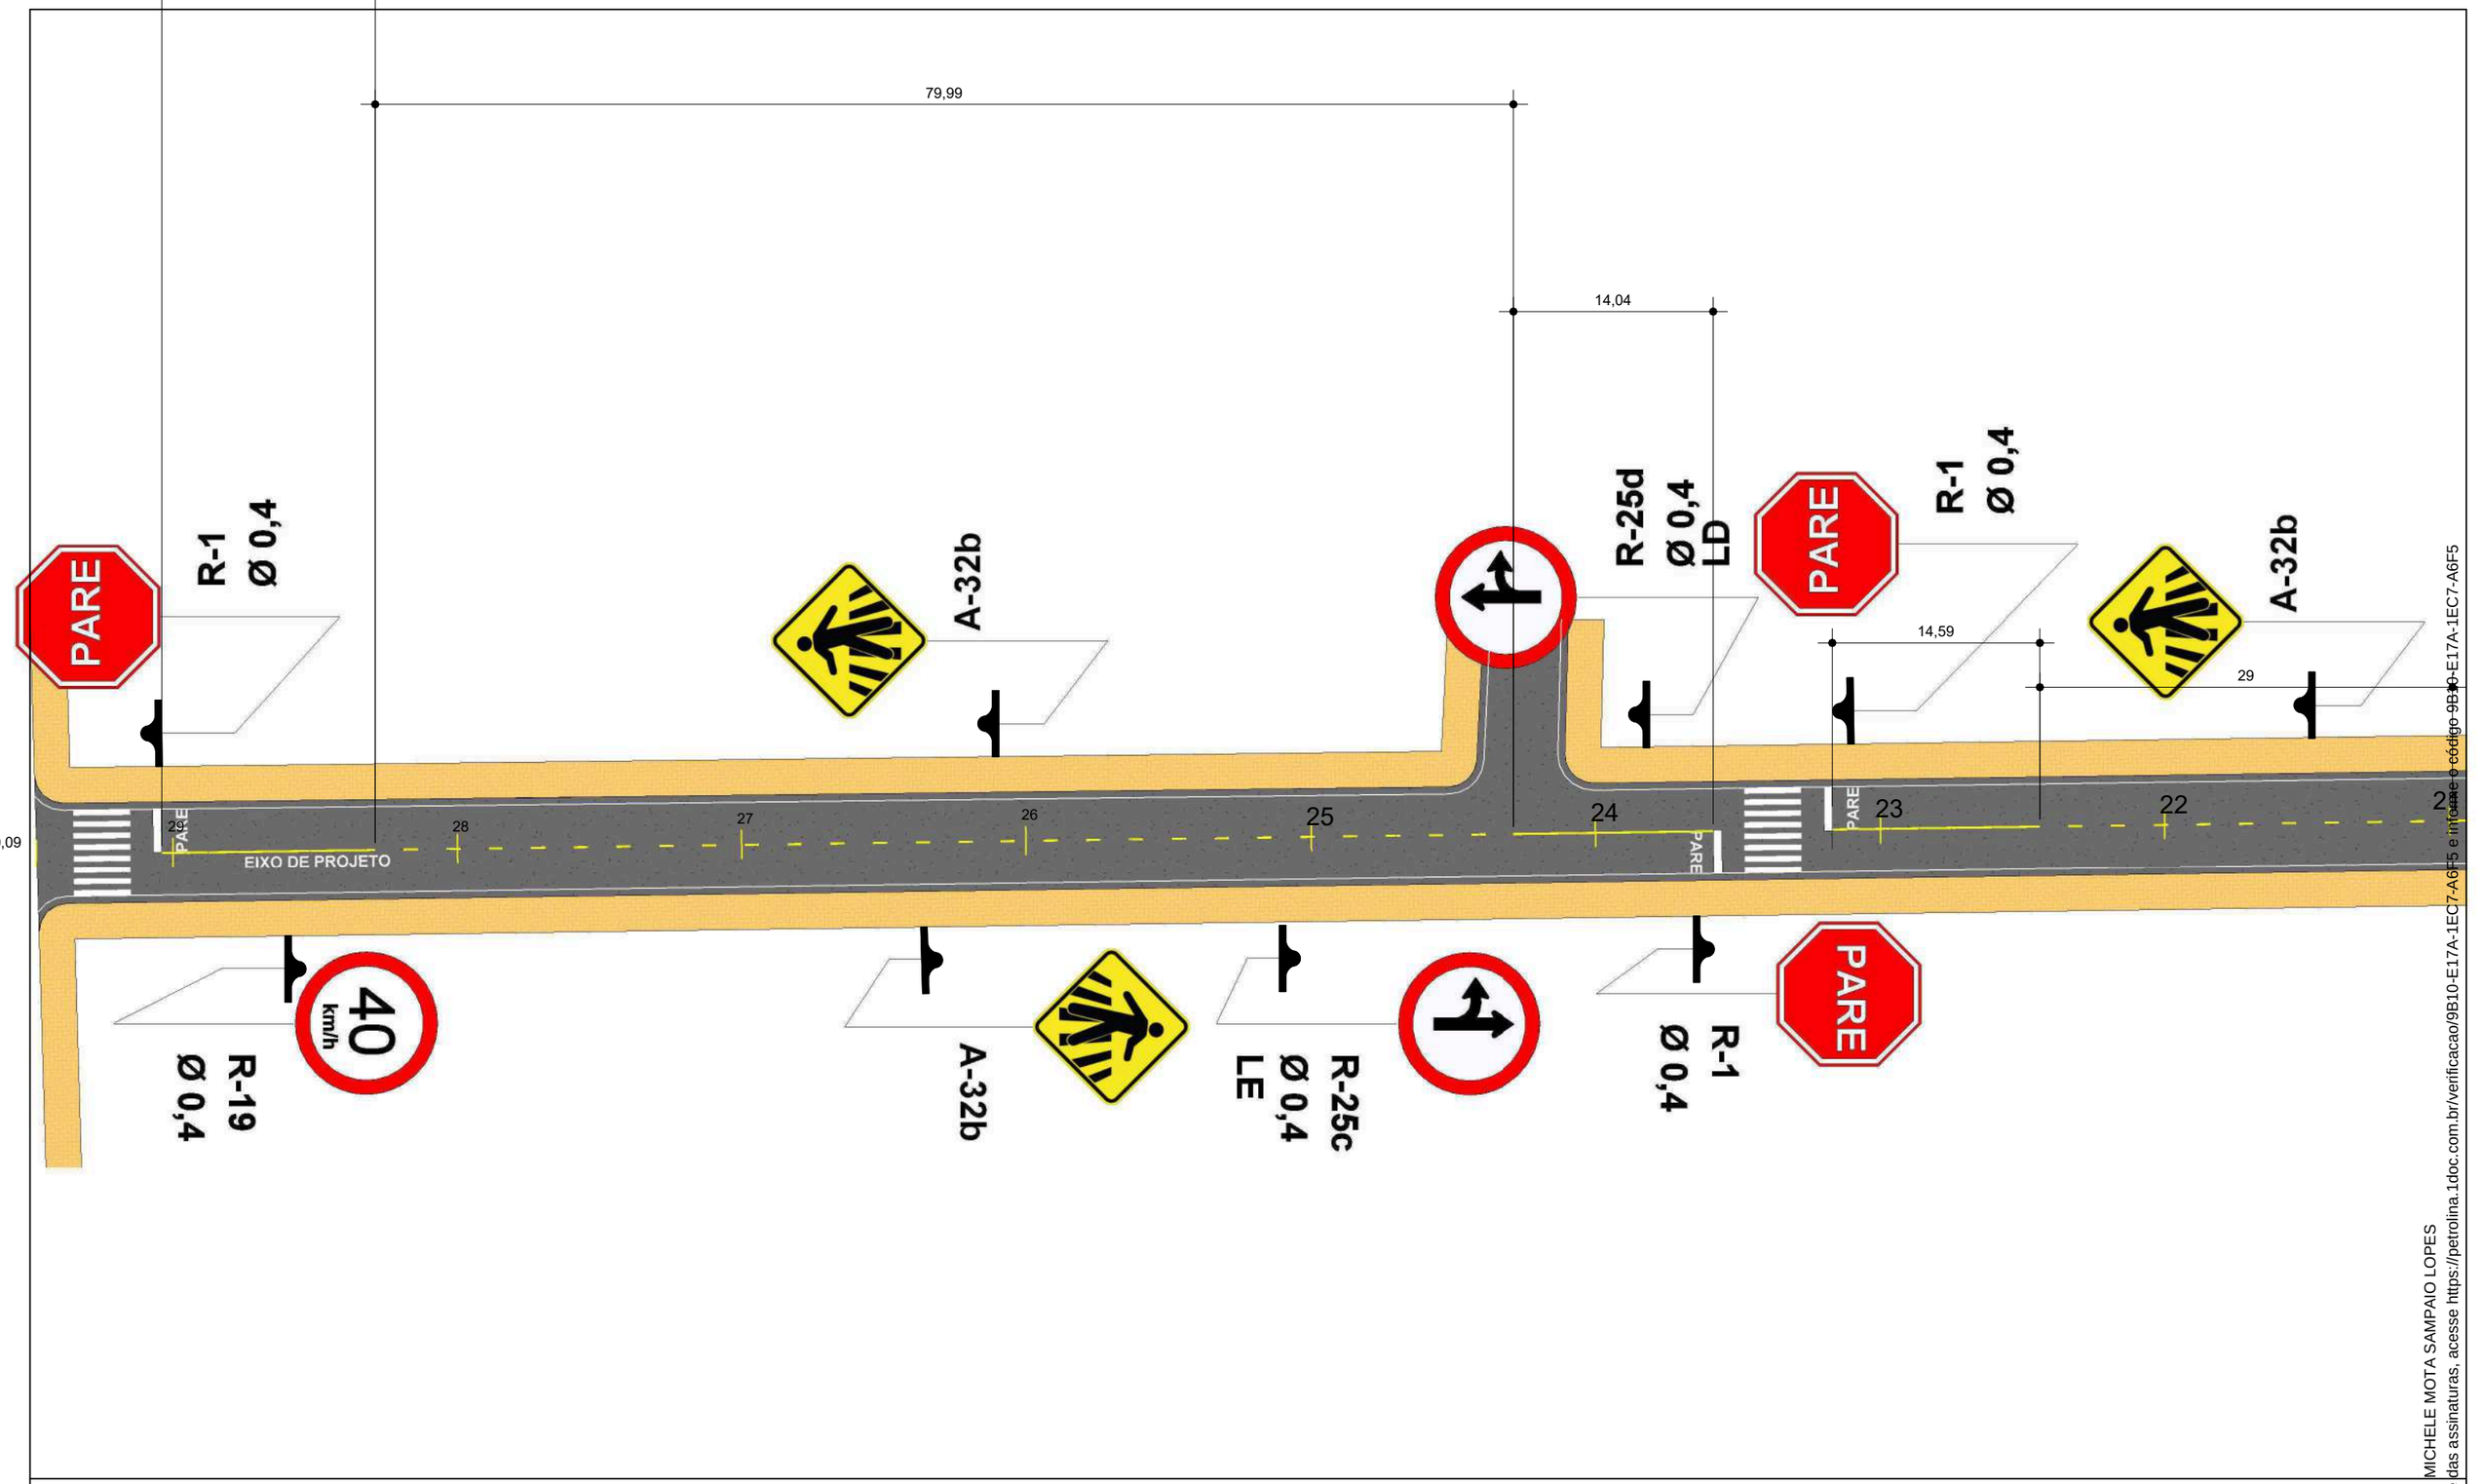

Passeio

Pista

Inclinação do Pavimento

Direcionamento de Fluxo

0 1 2

Eixo Pista

Simples seccionada (LFO-2)

Simples contínua (LFO-1)

PETROLINA PREFEITURA | SECRETARIA DE INFRAESTRUTURA E MOBILIDADE

PREFEITURA MUNICIPAL DE PETROLINA - SECRETARIA DE INFRAESTRURUA E MOBILIDADE

RUA DO PROGRESSO - BAIRRO PALHINHAS

PROJETO DE SINALIZAÇÃO

SIN-02/06

Escala: Como indicado

Assinado por 1 pessoa: MICHELE MOTA SAMPAIO LOPES
Para verificar a validade das assinaturas, acesse https://petrolina.1doc.com.br/verificacao/9B10-E17A-1EC7-A6F5
9B10-E17A-1EC7-A6F5 e informe o código 9B10-E17A-1EC7-A6F5

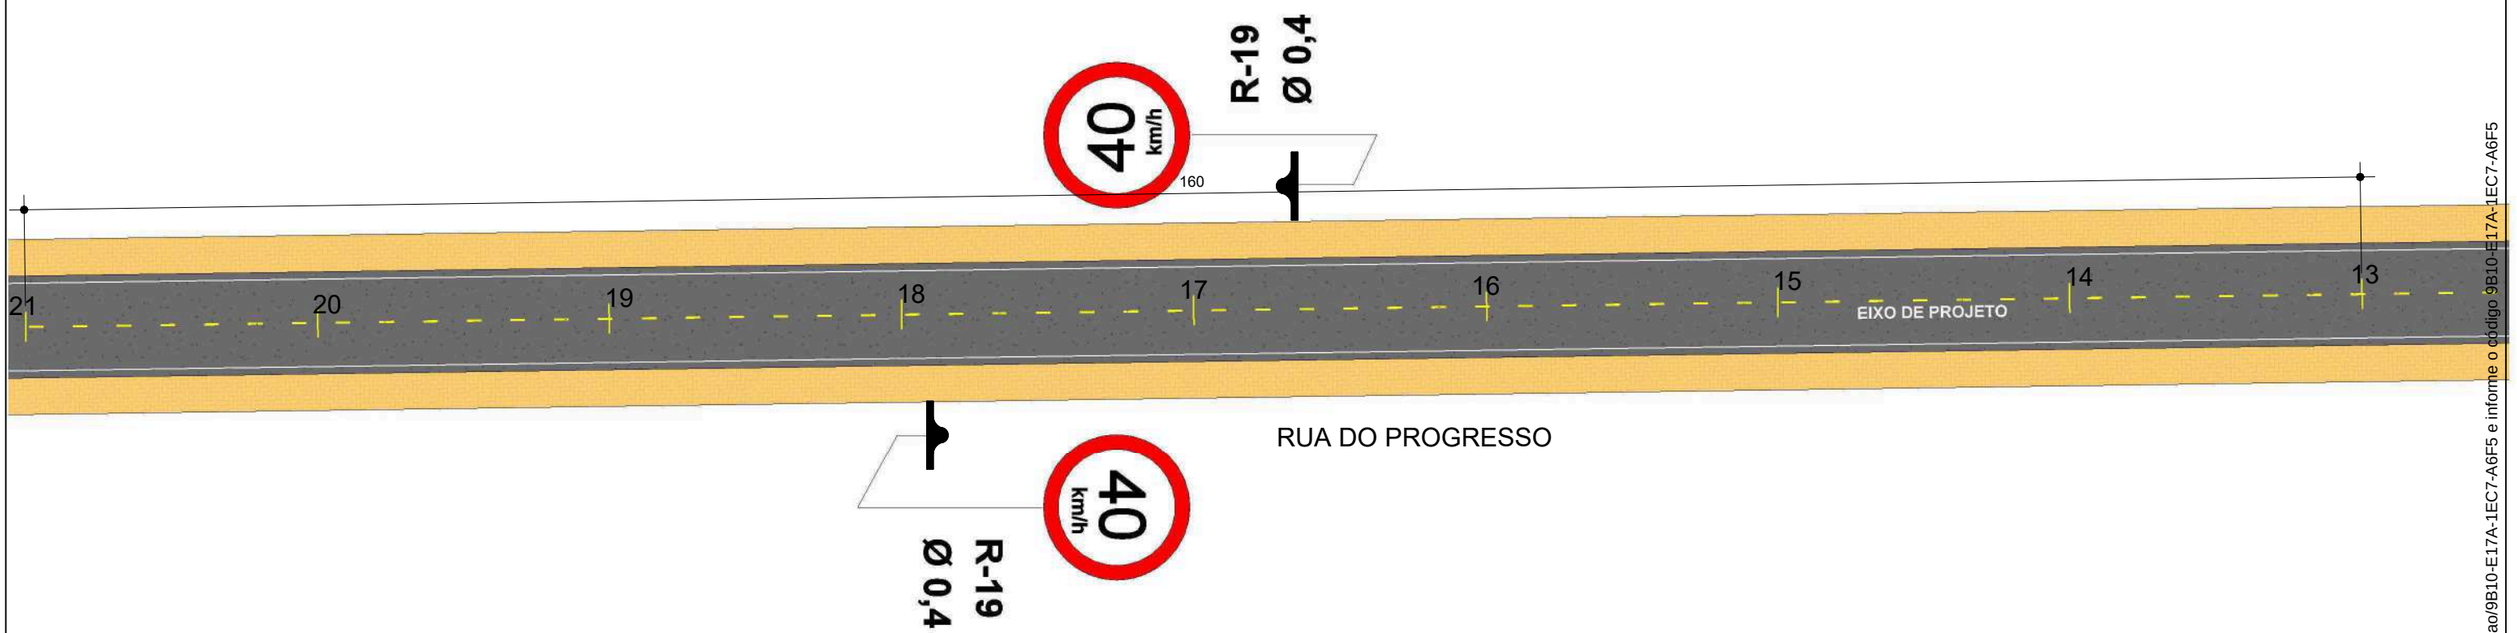

0 1 2

Passeio

Eixo Pista

Pista

Simples seccionada (LFO-2)

Inclinação do Pavimento

Simples contínua (LFO-1)

Direcionamento de Fluxo

PETROLINA PREFEITURA | SECRETARIA DE INFRAESTRUTURA E MOBILIDADE

PREFEITURA MUNICIPAL DE PETROLINA - SECRETARIA DE INFRAESTRURUA E MOBILIDADE

RUA DO PROGRESSO - BAIRRO PALHINHAS

PROJETO DE SINALIZAÇÃO

SIN-03/06

Escala Como indicado

Assinado por 1 pessoa: MICHELE MOTA SAMPAIO LOPES
Para verificar a validade das assinaturas, acesse https://petrolina.1doc.com.br/verificacao/9B10-E17A-1EC7-A6F5 e informe o código 9B10-E17A-1EC7-A6F5
29/09/2025 15:37:28

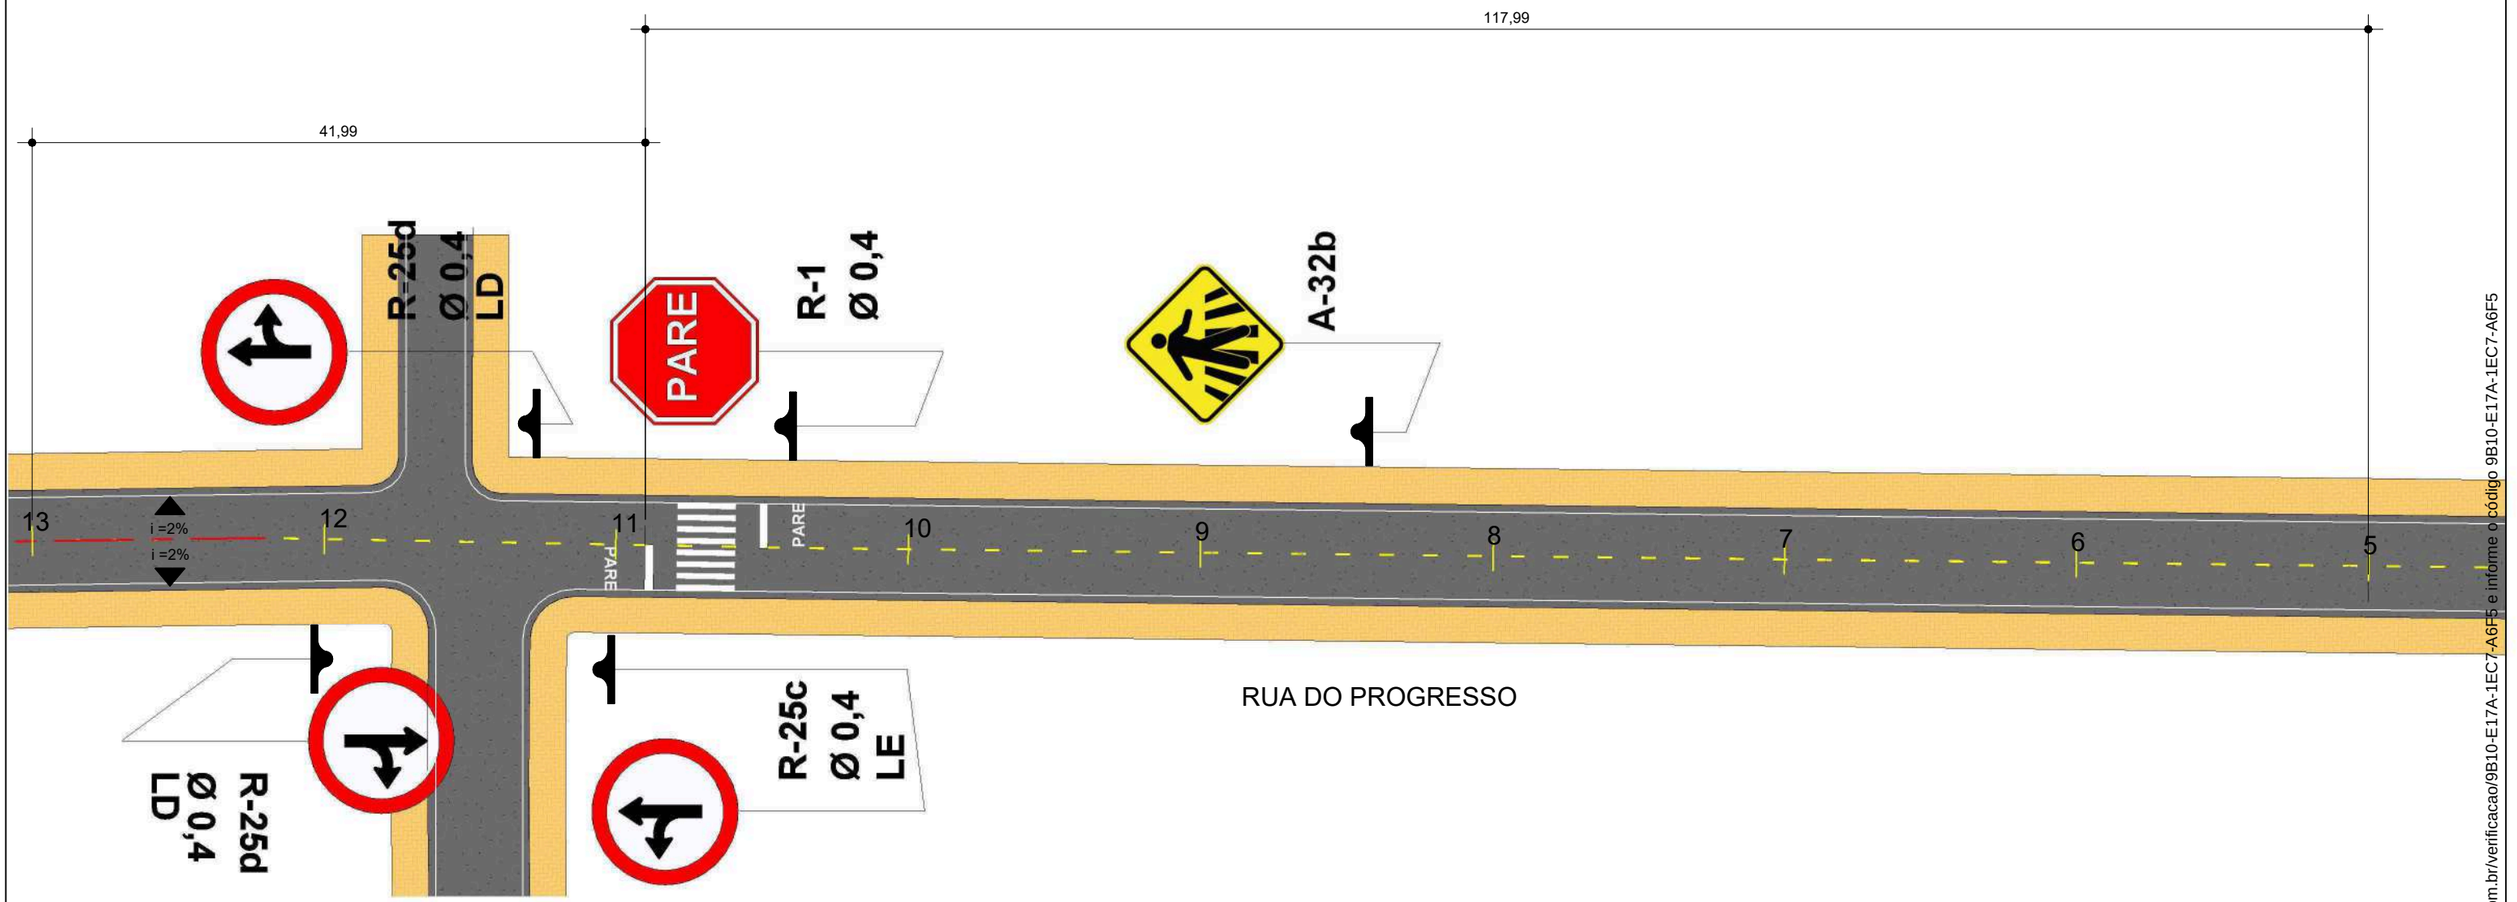

0 1 2

Passeio — Eixo Pista

Pista — Simples seccionada (LFO-2)

Inclinação do Pavimento — Simples contínua (LFO-1)

Direcionamento de Fluxo

PETROLINA PREFEITURA | SECRETARIA DE INFRAESTRUTURA E MOBILIDADE

PREFEITURA MUNICIPAL DE PETROLINA - SECRETARIA DE INFRAESTRURUA E MOBILIDADE

RUA DO PROGRESSO - BAIRRO PALHINHAS

PROJETO DE SINALIZAÇÃO

SIN-04/06

Escala: Como indicado

Assinado por 1 pessoa: MICHELE MOTA SAMPAIO LOPES
Para verificar a validade das assinaturas, acesse https://petrolina.1doc.com.br/verificacao/9B10-E17A-1EC7-A6F5 e informe o código 9B10-E17A-1EC7-A6F5
30/05/2025 15:37:28

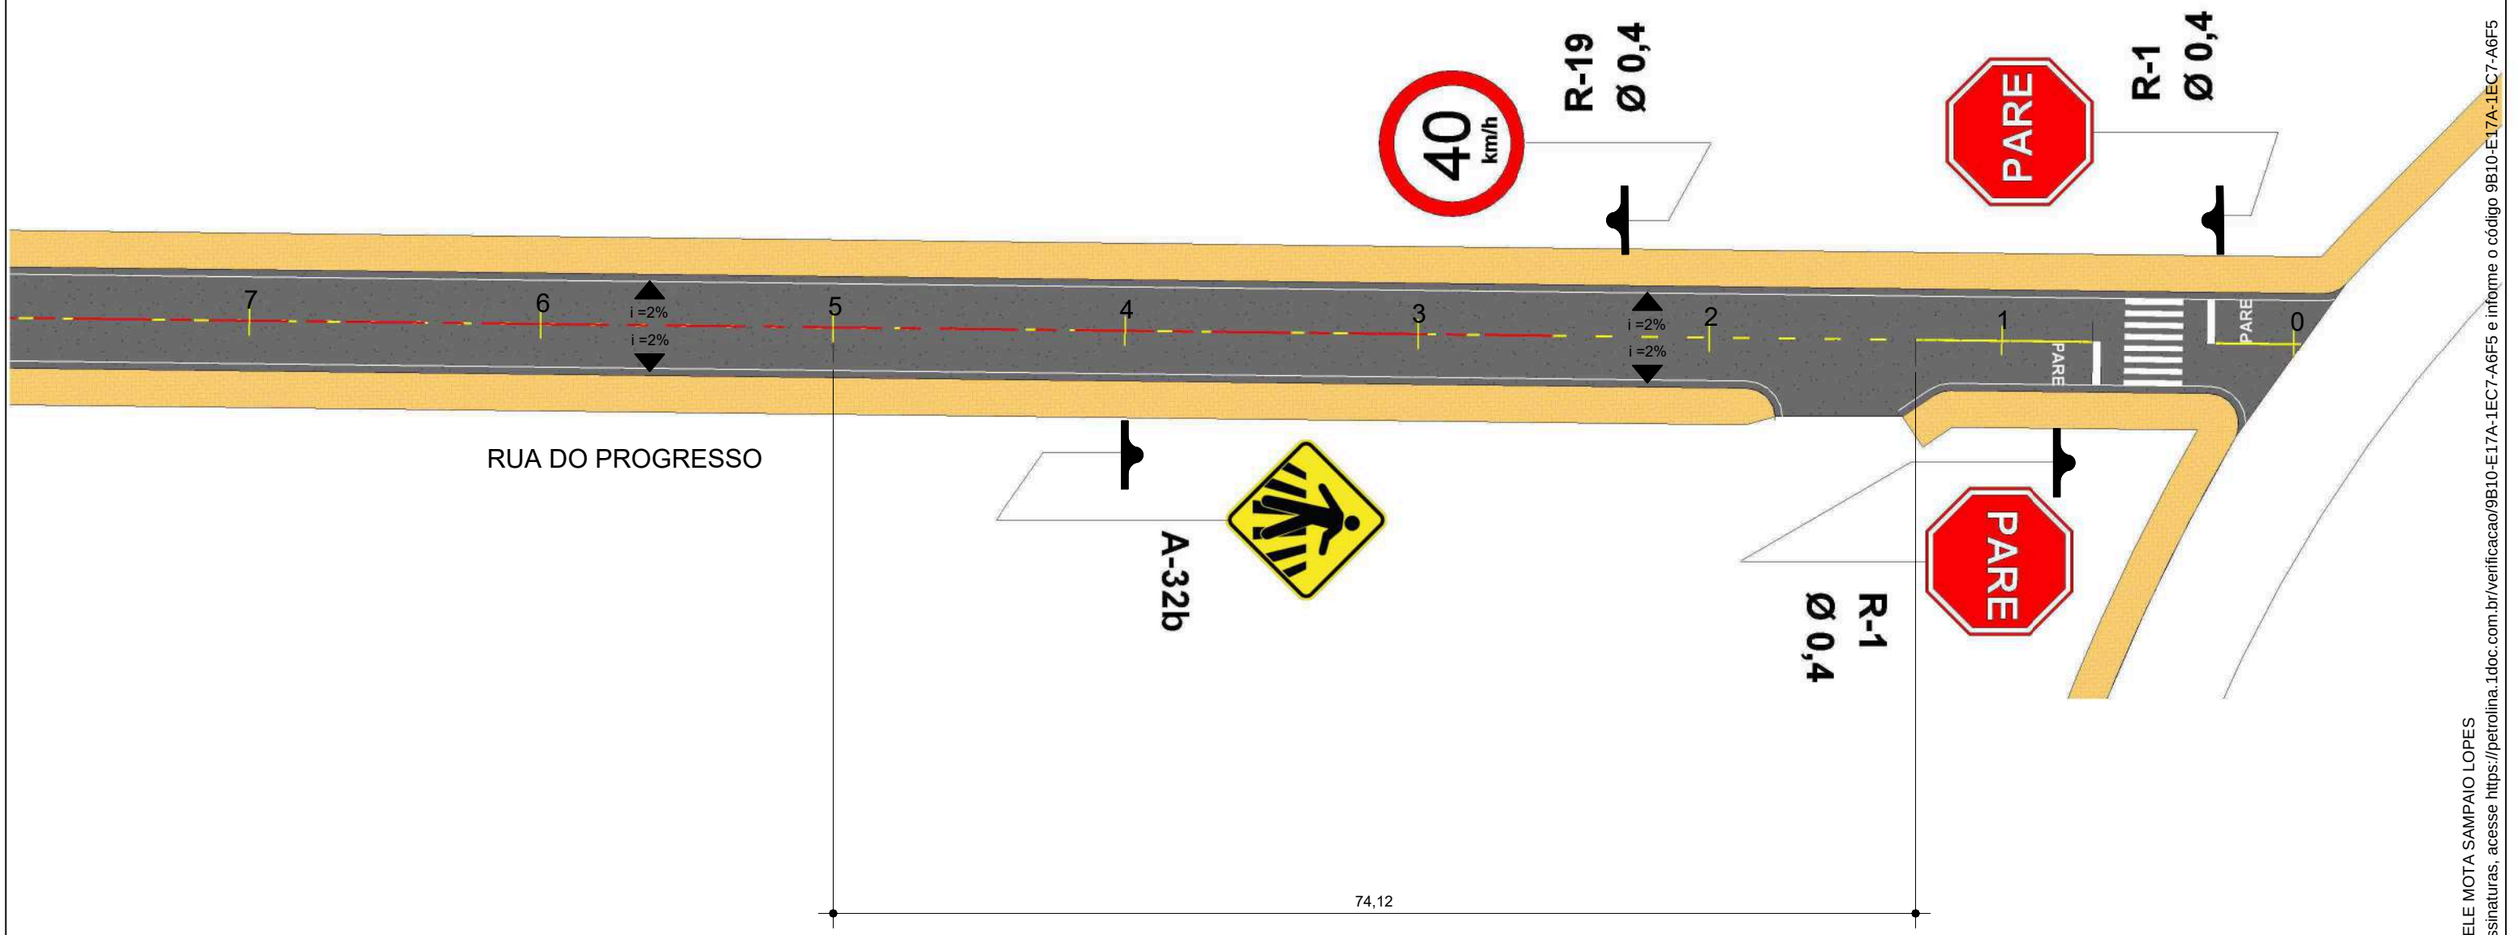

0 1 2

Passeio

Eixo Pista

Pista

Simples seccionada (LFO-2)

Inclinação do Pavimento

Simples contínua (LFO-1)

Direcionamento de Fluxo

PETROLINA PREFEITURA | SECRETARIA DE INFRAESTRUTURA E MOBILIDADE

PREFEITURA MUNICIPAL DE PETROLINA - SECRETARIA DE INFRAESTRURUA E MOBILIDADE

RUA DO PROGRESSO - BAIRRO PALHINHAS

PROJETO DE SINALIZAÇÃO

SIN-05/06

Escala: Como indicado

Assinado por 1 pessoa: MICHELE MOTA SAMPAIO LOPES
Para verificar a validade das assinaturas, acesse https://petrolina.1doc.com.br/verificacao/9B10-E17A-1EC7-A6F5
9B10-E17A-1EC7-A6F5 e informe o código 9B10-E17A-1EC7-A6F5
/2025 15:37:29

SINALIZAÇÃO HORIZONTAL

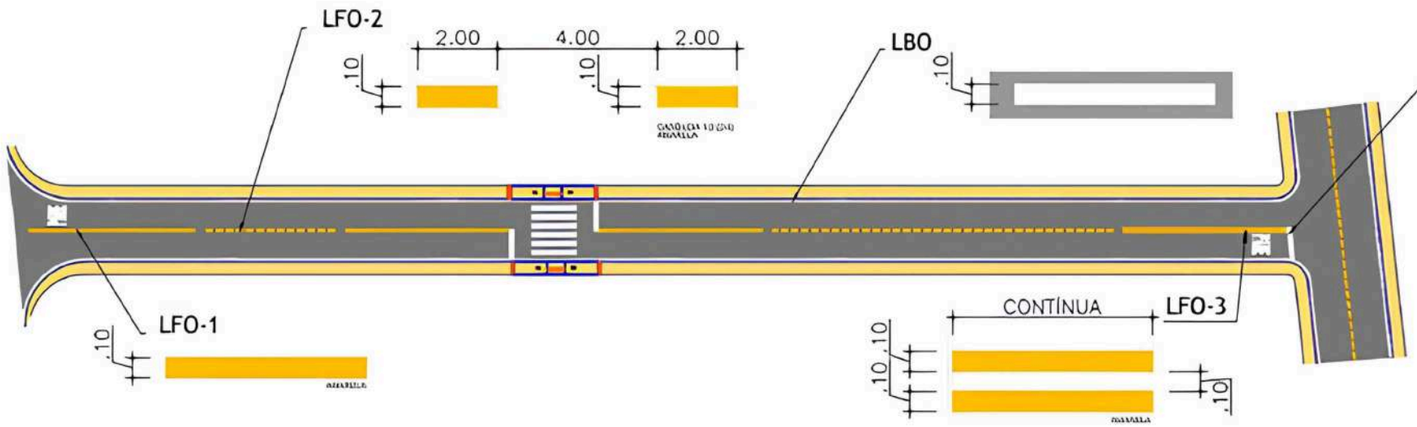

DETALHE DA TRAVESSIA DE PEDESTRES

COR: BRANCA

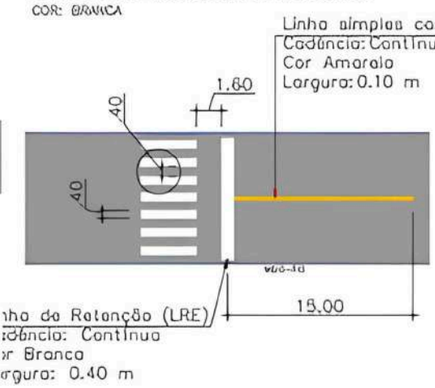

DETALHE LEGENDA DE SOLO - PARE

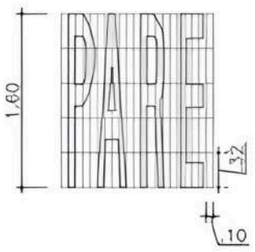

SINALIZAÇÃO VERTICAL

- **PLACAS DE REGULAMENTAÇÃO**



L = 0,25m
ORLA INTERNA: 0,028m
ORLA EXTERNA: 0,014m

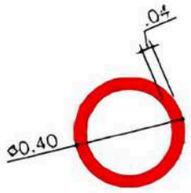

ø = 0.40m
ORLA: 0,040m

- **PLACAS DE ADVERTÊNCIA**

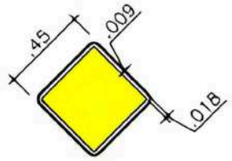

L = 0,45m
ORLA INTERNA: 0.018m
ORLA EXTERNA: 0,009m

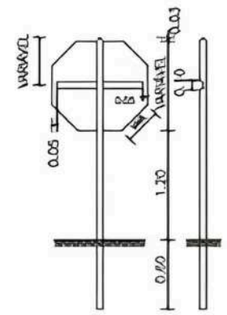

SINAL DE REGULAMENTAÇÃO DE PARADA OBRIGATÓRIA

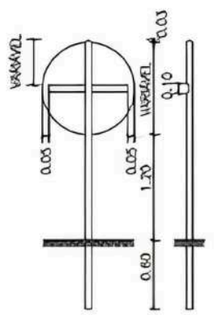

SINAIS DE REGULAMENTAÇÃO

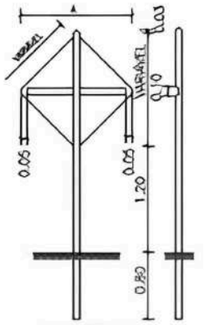

SINAIS DE ADVERTÊNCIA

- **REGULAMENTAÇÃO/ADVERTÊNCIA VIAS URBANAS**

TRECHOS EM TANGENTE >= 0.30m
TRECHOS EM CURVA >= 0.40m

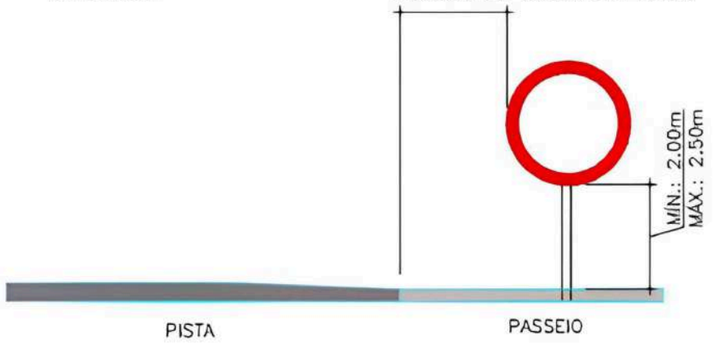

DETALHE SINALIZAÇÃO VERTICAL



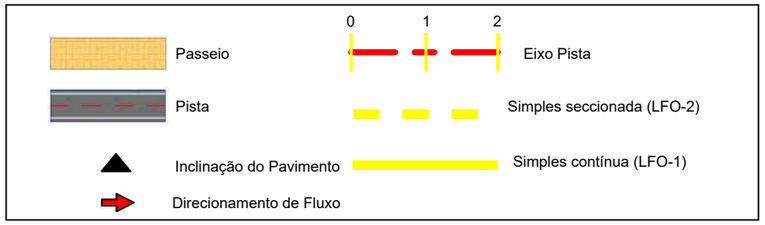

PETROLINA PREFEITURA | SECRETARIA DE INFRAESTRUTURA E MOBILIDADE

PREFEITURA MUNICIPAL DE PETROLINA - SECRETARIA DE INFRAESTRURUA E MOBILIDADE

RUA DO PROGRESSO - BAIRRO PALHINHAS

PROJETO DE SINALIZAÇÃO

SIN-06/06

Escala 1 : 5

Assinado por 1 pessoa: MICHELE MOTA SAMPAIO LOPES
Para verificar a validade das assinaturas, acesse https://petrolina.1doc.com.br/verificacao/9B10-E17A-1EC7-A6F5 e informe o código 9B10-E17A-1EC7-A6F5
/2025 15:37:30

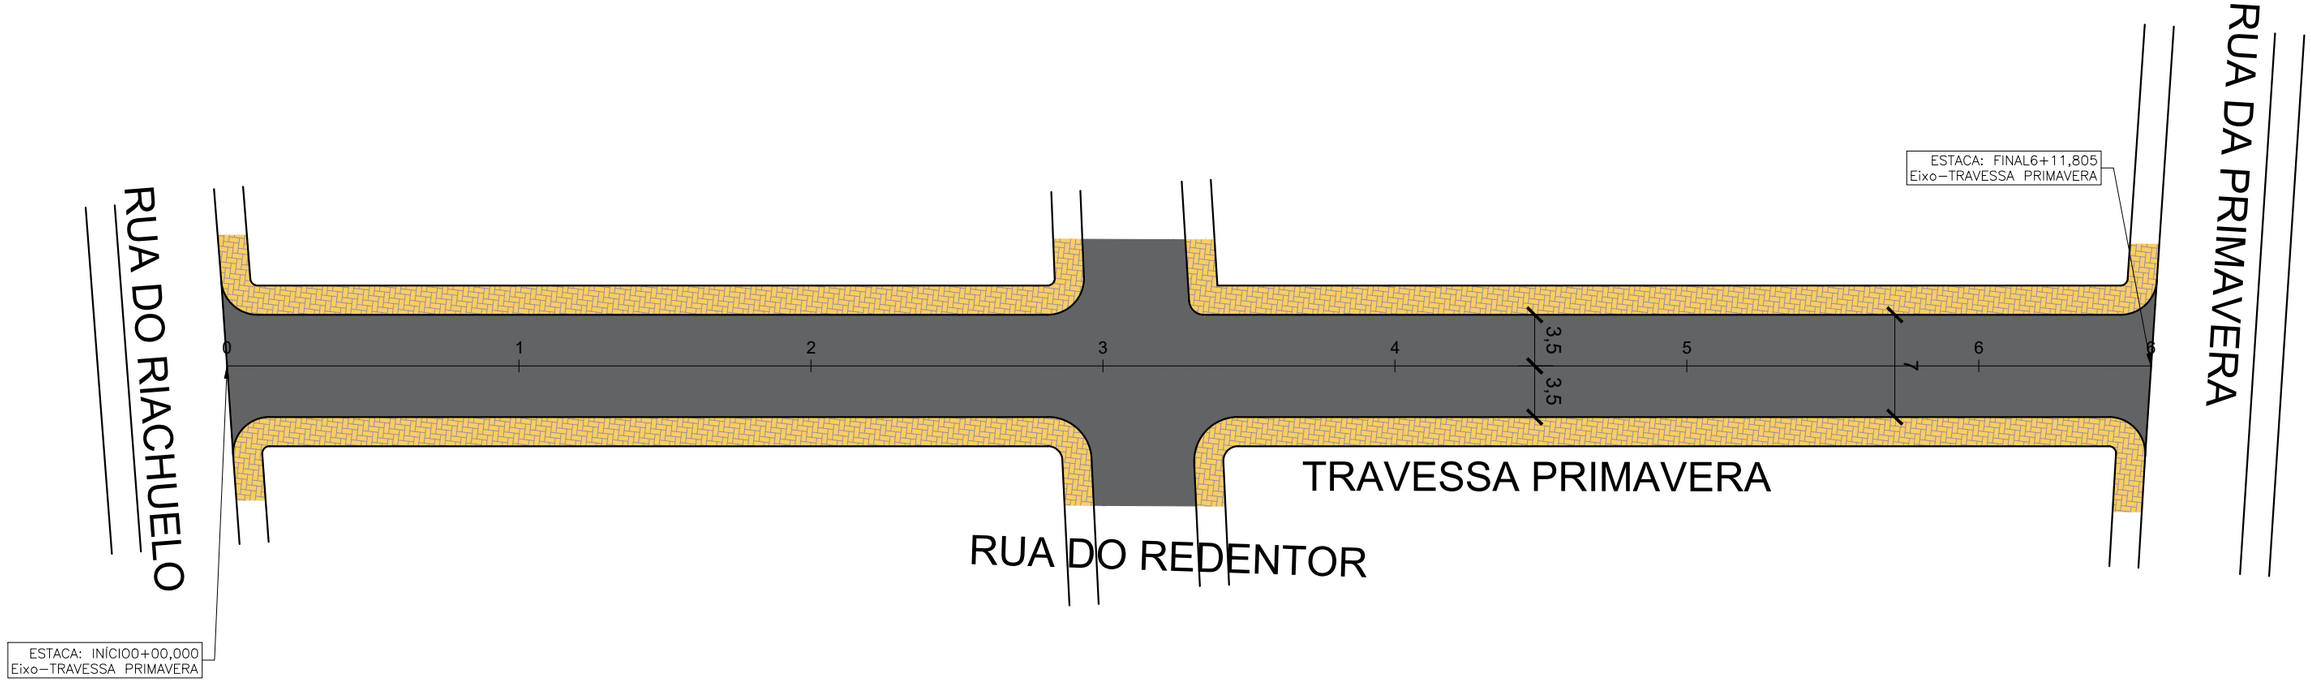

SEÇÃO TRANSVERSAL TÍPICA – TRAV. PRIMAVERA

SEM ESCALA

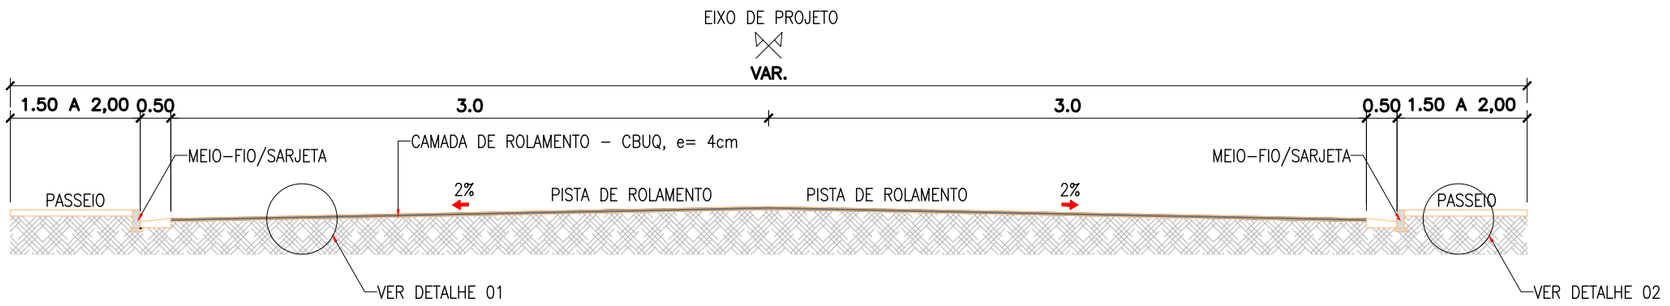

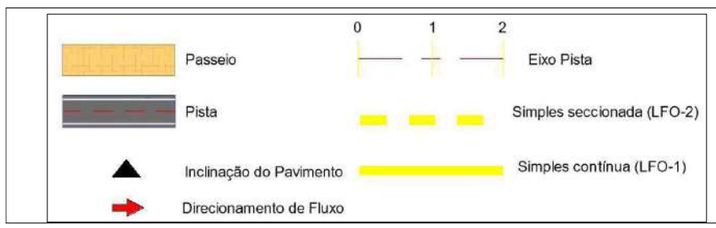

PETROLINA PREFEITURA | SECRETARIA DE INFRAESTRUTURA E MOBILIDADE

PREFEITURA MUNICIPAL DE PETROLINA - SECRETARIA DE INFRAESTRURUA E MOBILIDADE

TRAV. PRIMAVERA - PALHINHAS

PROJETO GEOMÉTRICO - SEÇÃO TRANSVERSAL

GEOM-01/02

Assinado por 1 pessoa: MICHELE MOTA SAMPAIO LOPES
Para verificar a validade das assinaturas, acesse https://petrolina.1doc.com.br/verificacao/9B10-E17A-1EC7-A6F5 e informe o código 9B10-E17A-1EC7-A6F5

PERFIL LONGITUDINAL Eixo–TRAVESSA PRIMAVERA ESC. V.: 1:200

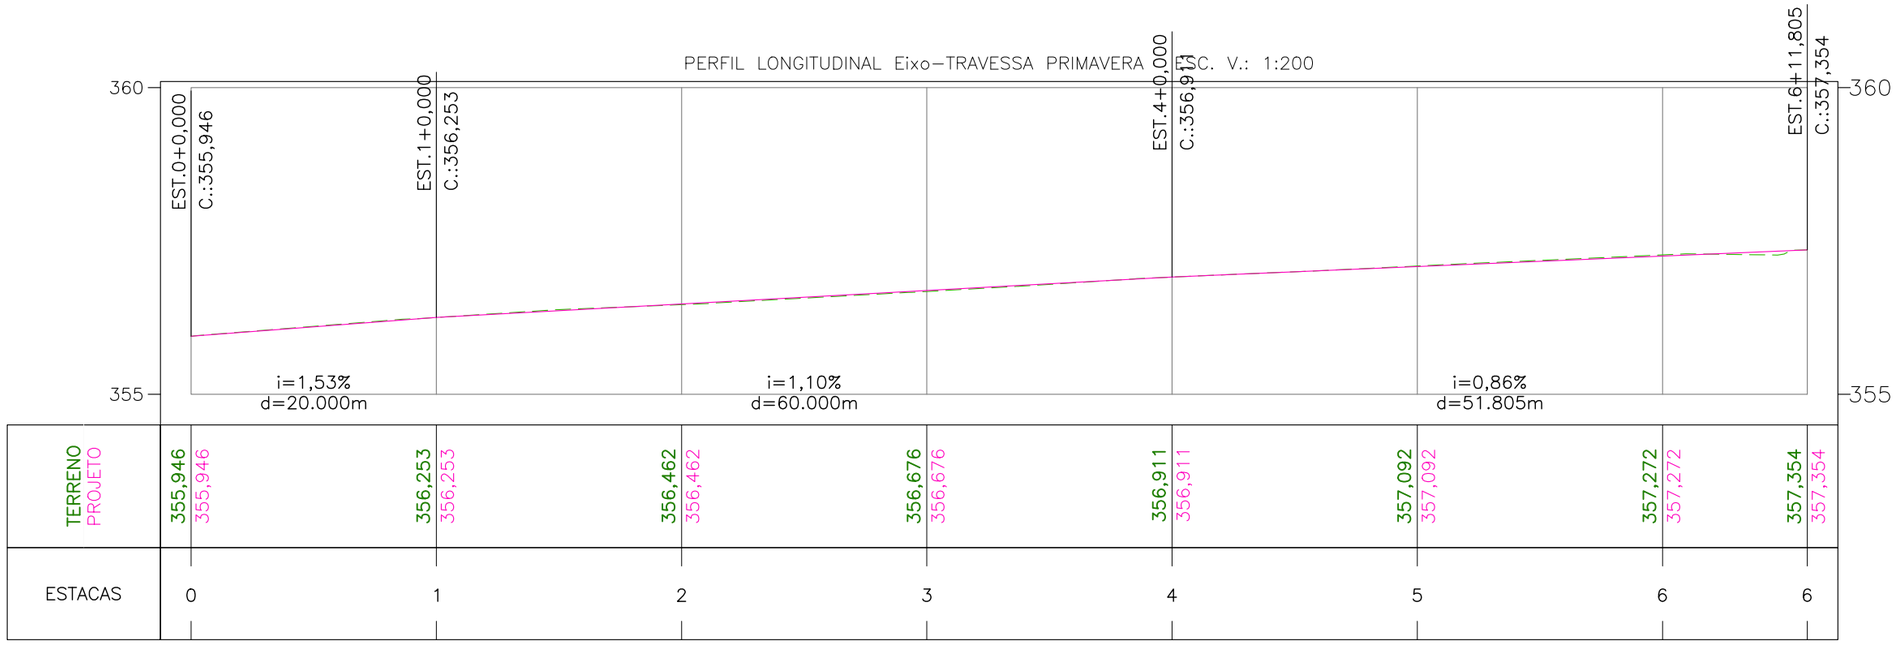

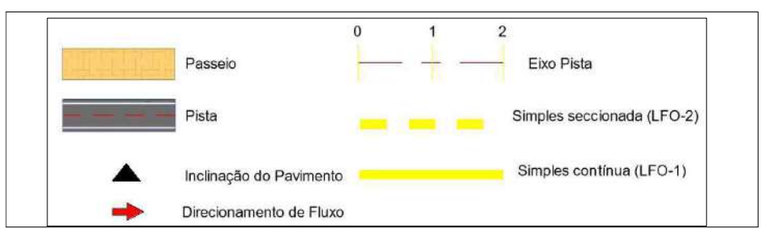

PETROLINA PREFEITURA | SECRETARIA DE INFRAESTRUTURA E MOBILIDADE

PREFEITURA MUNICIPAL DE PETROLINA - SECRETARIA DE INFRAESTRURUA E MOBILIDADE

TRAV. PRIMAVERA - PALHINHAS

PROJETO GEOMÉTRICO - PERFIL LONGITUDINAL

GEOM-02/02

Assinado por 1 pessoa: MICHELE MOTA SAMPAIO LOPES
Para verificar a validade das assinaturas, acesse https://petrolina.1doc.com.br/verificacao/9B10-E17A-1EC7-A6F5 e informe o código 9B10-E17A-1EC7-A6F5

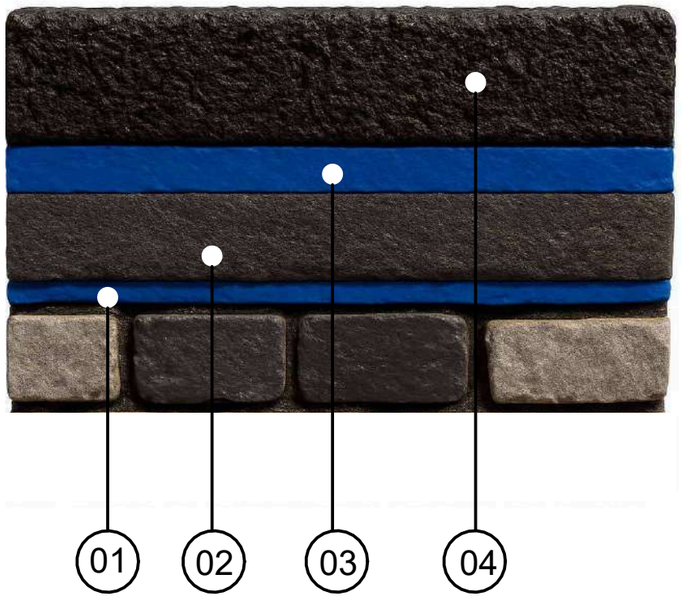

01. – Pintura de Ligação – RR-1C

02. – Reperfilamento / Binder (CBUq, esp. 3cm);

03. – Pintura de Ligação – RR-1C

04. – Camada de Rolamento – CBUq, esp. = 4cm.

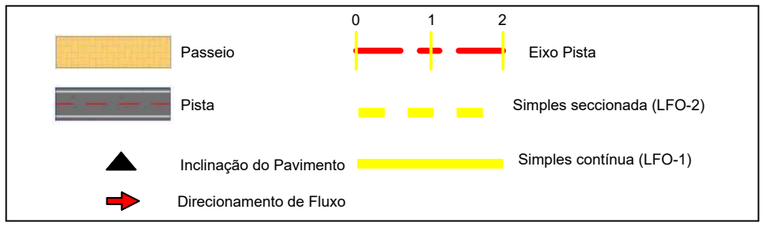

PETROLINA PREFEITURA | SECRETARIA DE INFRAESTRUTURA E MOBILIDADE

PREFEITURA MUNICIPAL DE PETROLINA - SECRETARIA DE INFRAESTRURUA E MOBILIDADE

TRAVESSA PRIMAVERA - PALHINHAS

PROJETO DE PAVIMENTAÇÃO - ESTRUTURA DO PAVIMENTO

PAV-01/02

Assinado por 1 pessoa: MICHELE MOTA SAMPAIO LOPES
Para verificar a validade das assinaturas, acesse https://petrolina.1doc.com.br/verificacao/9B10-E17A-1EC7-A6F5
9B10-E17A-1EC7-A6F5 e informe o código 9B10-E17A-1EC7-A6F5

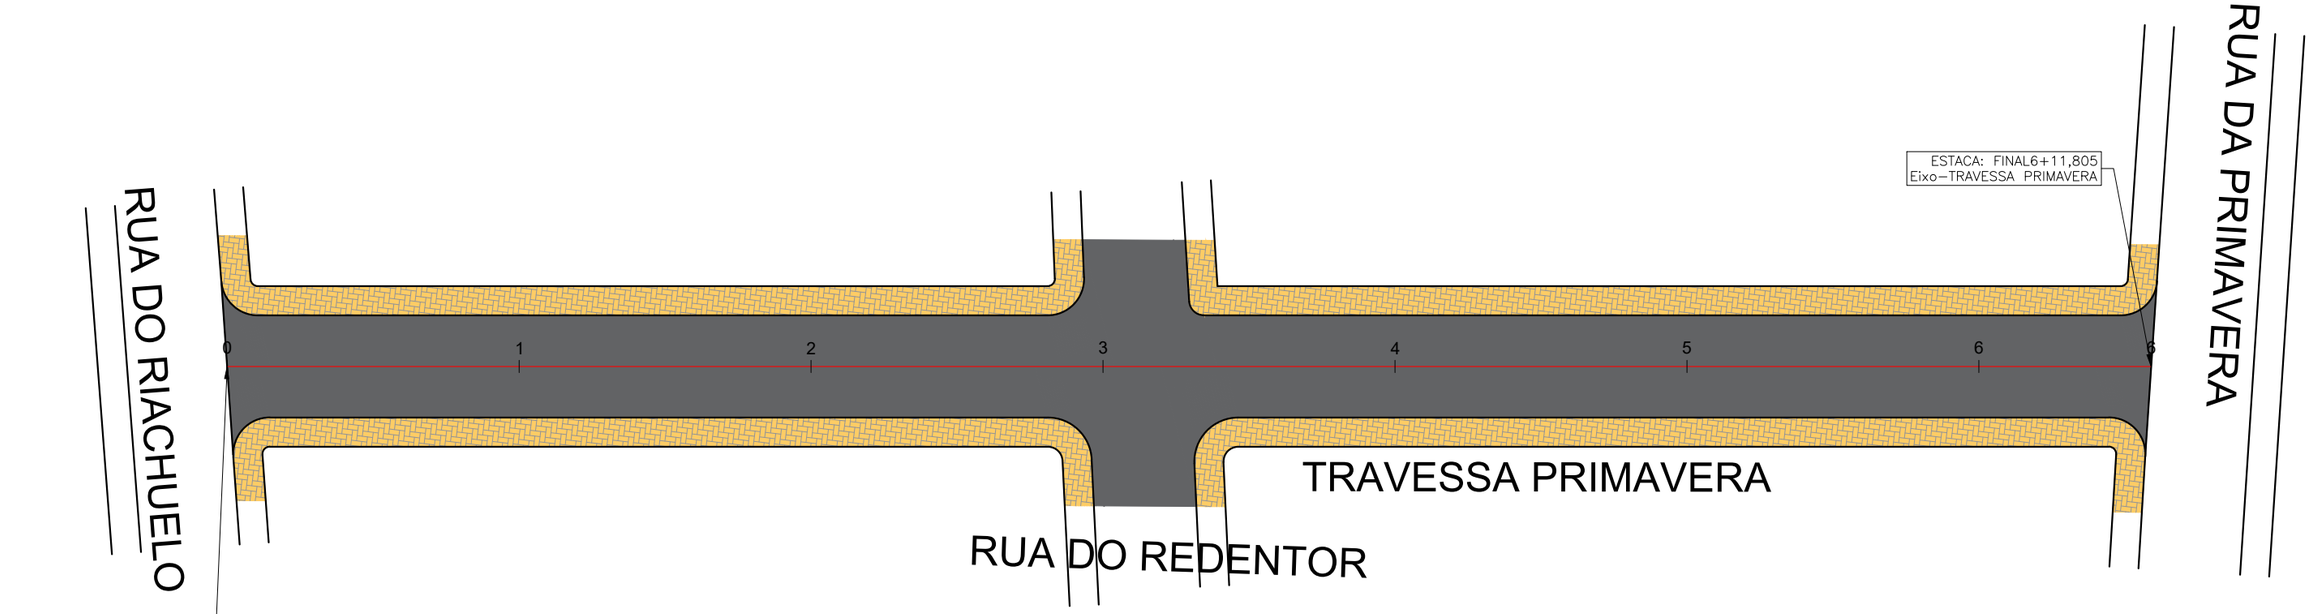



PETROLINA PREFEITURA | SECRETARIA DE INFRAESTRUTURA E MOBILIDADE

PREFEITURA MUNICIPAL DE PETROLINA - SECRETARIA DE INFRAESTRURUA E MOBILIDADE

TRAV. PRIMAVERA - PALHINHAS

PROJETO DE PAVIMENTAÇÃO

PAV-02/02

Assinado por 1 pessoa: MICHELE MOTA SAMPAIO LOPES
Para verificar a validade das assinaturas, acesse https://petrolina.1doc.com.br/verificacao/9B10-E17A-1EC7-A6F5 e informe o código 9B10-E17A-1EC7-A6F5

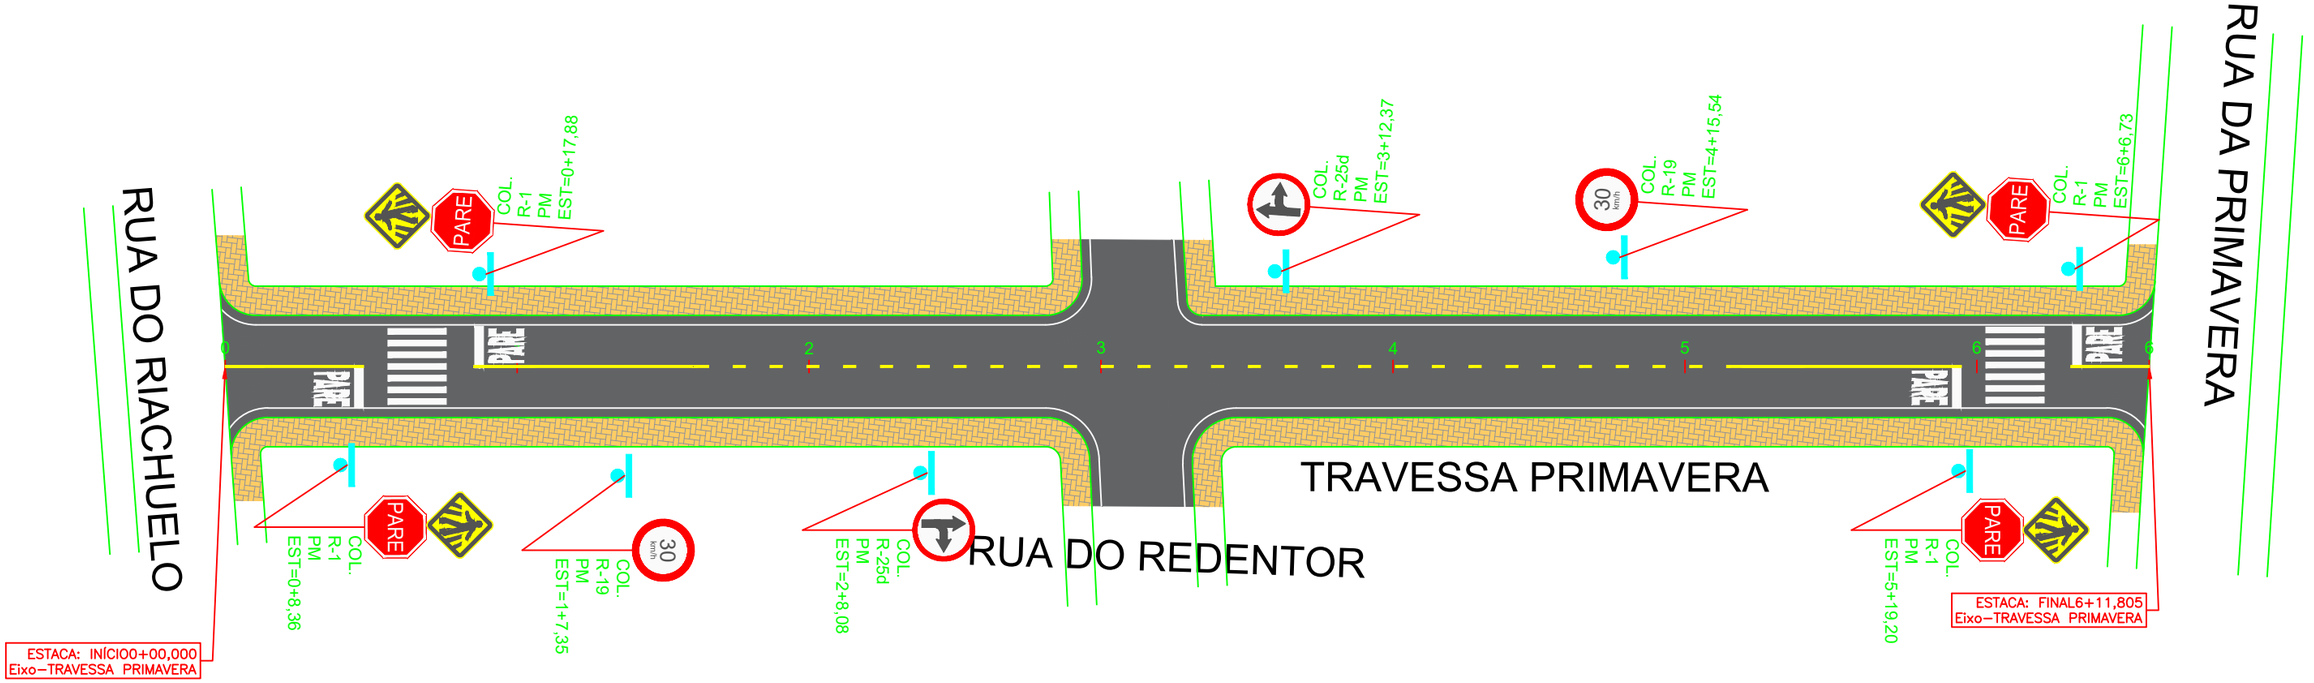

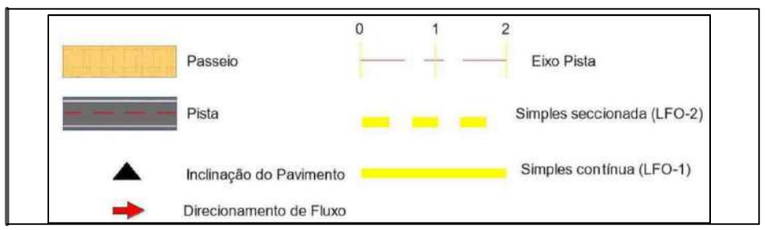

PETROLINA PREFEITURA | SECRETARIA DE INFRAESTRUTURA E MOBILIDADE

PREFEITURA MUNICIPAL DE PETROLINA - SECRETARIA DE INFRAESTRURUA E MOBILIDADE

TRAV. PRIMAVERA - PALHINHAS

PROJETO DE SINALIZAÇÃO

PAV-01/02

Assinado por 1 pessoa: MICHELE MOTA SAMPAIO LOPES
Para verificar a validade das assinaturas, acesse https://petrolina.1doc.com.br/verificacao/9B10-E17A-1EC7-A6F5 e informe o código 9B10-E17A-1EC7-A6F5

SINALIZAÇÃO HORIZONTAL

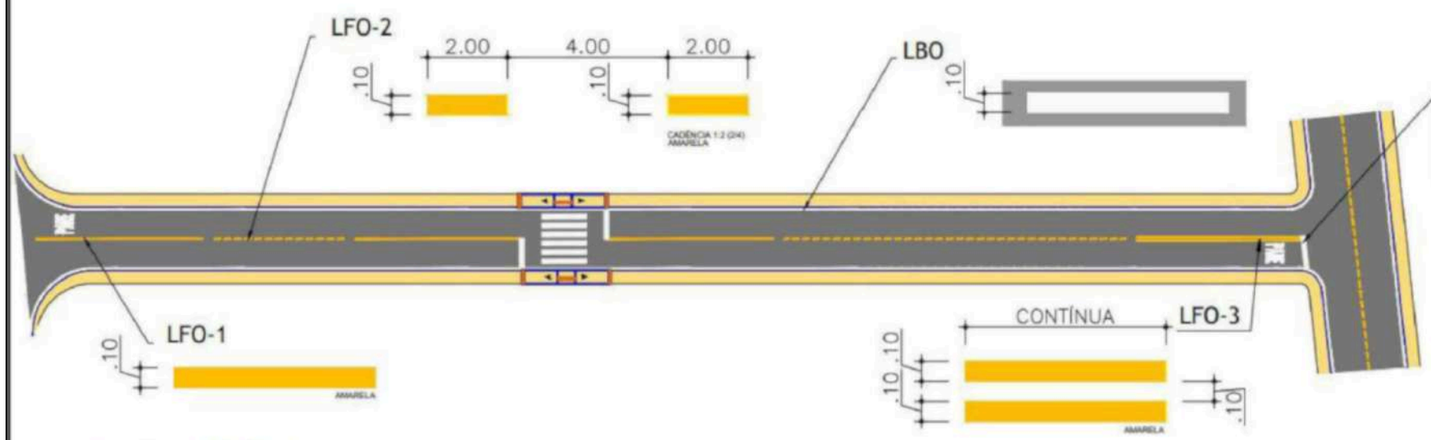

DETALHE DA TRAVESSIA DE PEDESTRES

COR: BRANCA

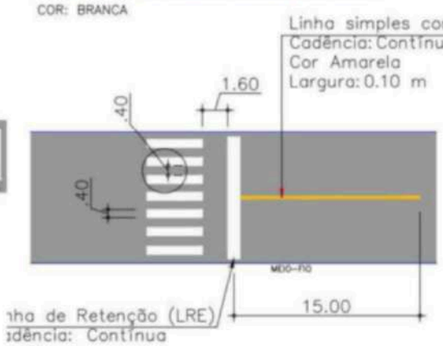

DETALHE LEGENDA DE SOLO - PARE

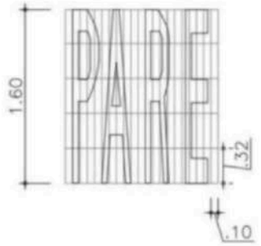

SINALIZAÇÃO VERTICAL

- **PLACAS DE REGULAMENTAÇÃO**



L = 0,25m
ORLA INTERNA: 0,028m
ORLA EXTERNA: 0,014m

ø = 0.40m
ORLA: 0,040m

- **PLACAS DE ADVERTÊNCIA**

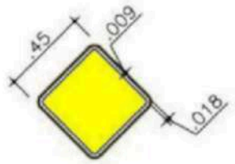

L = 0,45m
ORLA INTERNA: 0.018m
ORLA EXTERNA: 0,009m

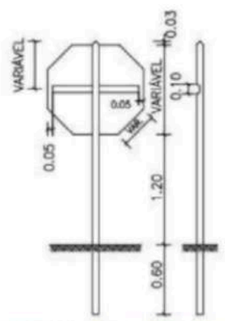

SINAL DE REGULAMENTAÇÃO DE PARADA OBRIGATÓRIA

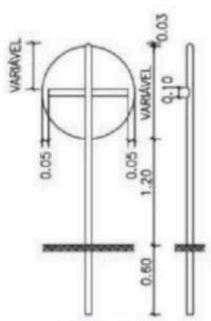

SINAIS DE REGULAMENTAÇÃO

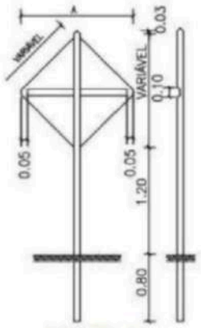

SINAIS DE ADVERTÊNCIA

- **REGULAMENTAÇÃO/ADVERTÊNCIA VIAS URBANAS**

TRECHOS EM TANGENTE >= 0.30m
TRECHOS EM CURVA >= 0.40m

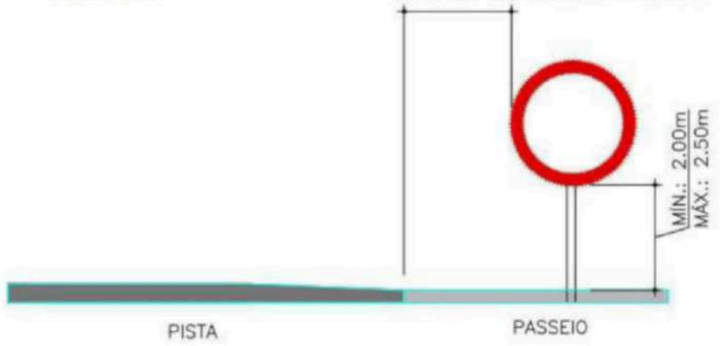

DETALHE SINALIZAÇÃO VERTICAL

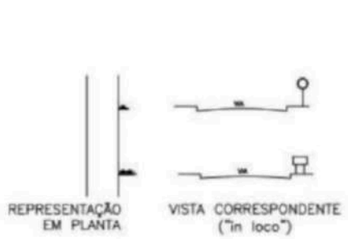



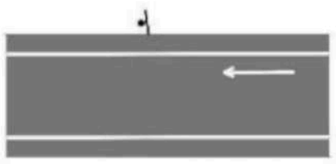

DETALHE – POSICIONAMENTO NA VIA

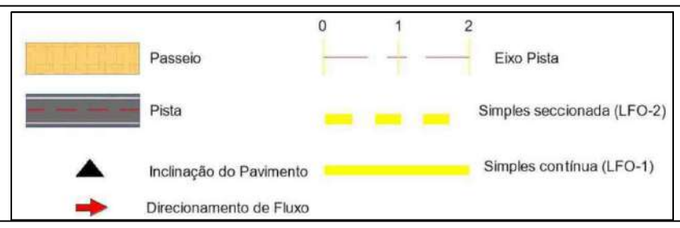

PETROLINA PREFEITURA | SECRETARIA DE INFRAESTRUTURA E MOBILIDADE

PREFEITURA MUNICIPAL DE PETROLINA - SECRETARIA DE INFRAESTRURUA E MOBILIDADE

TRAV. PRIMAVERA - PALHINHAS

PROJETO DE SINALIZAÇÃO

PAV-02/02

Assinado por 1 pessoa: MICHELE MOTA SAMPAIO LOPES
Para verificar a validade das assinaturas, acesse https://petrolina.1doc.com.br/verificacao/9B10-E17A-1EC7-A6F5 e informe o código 9B10-E17A-1EC7-A6F5

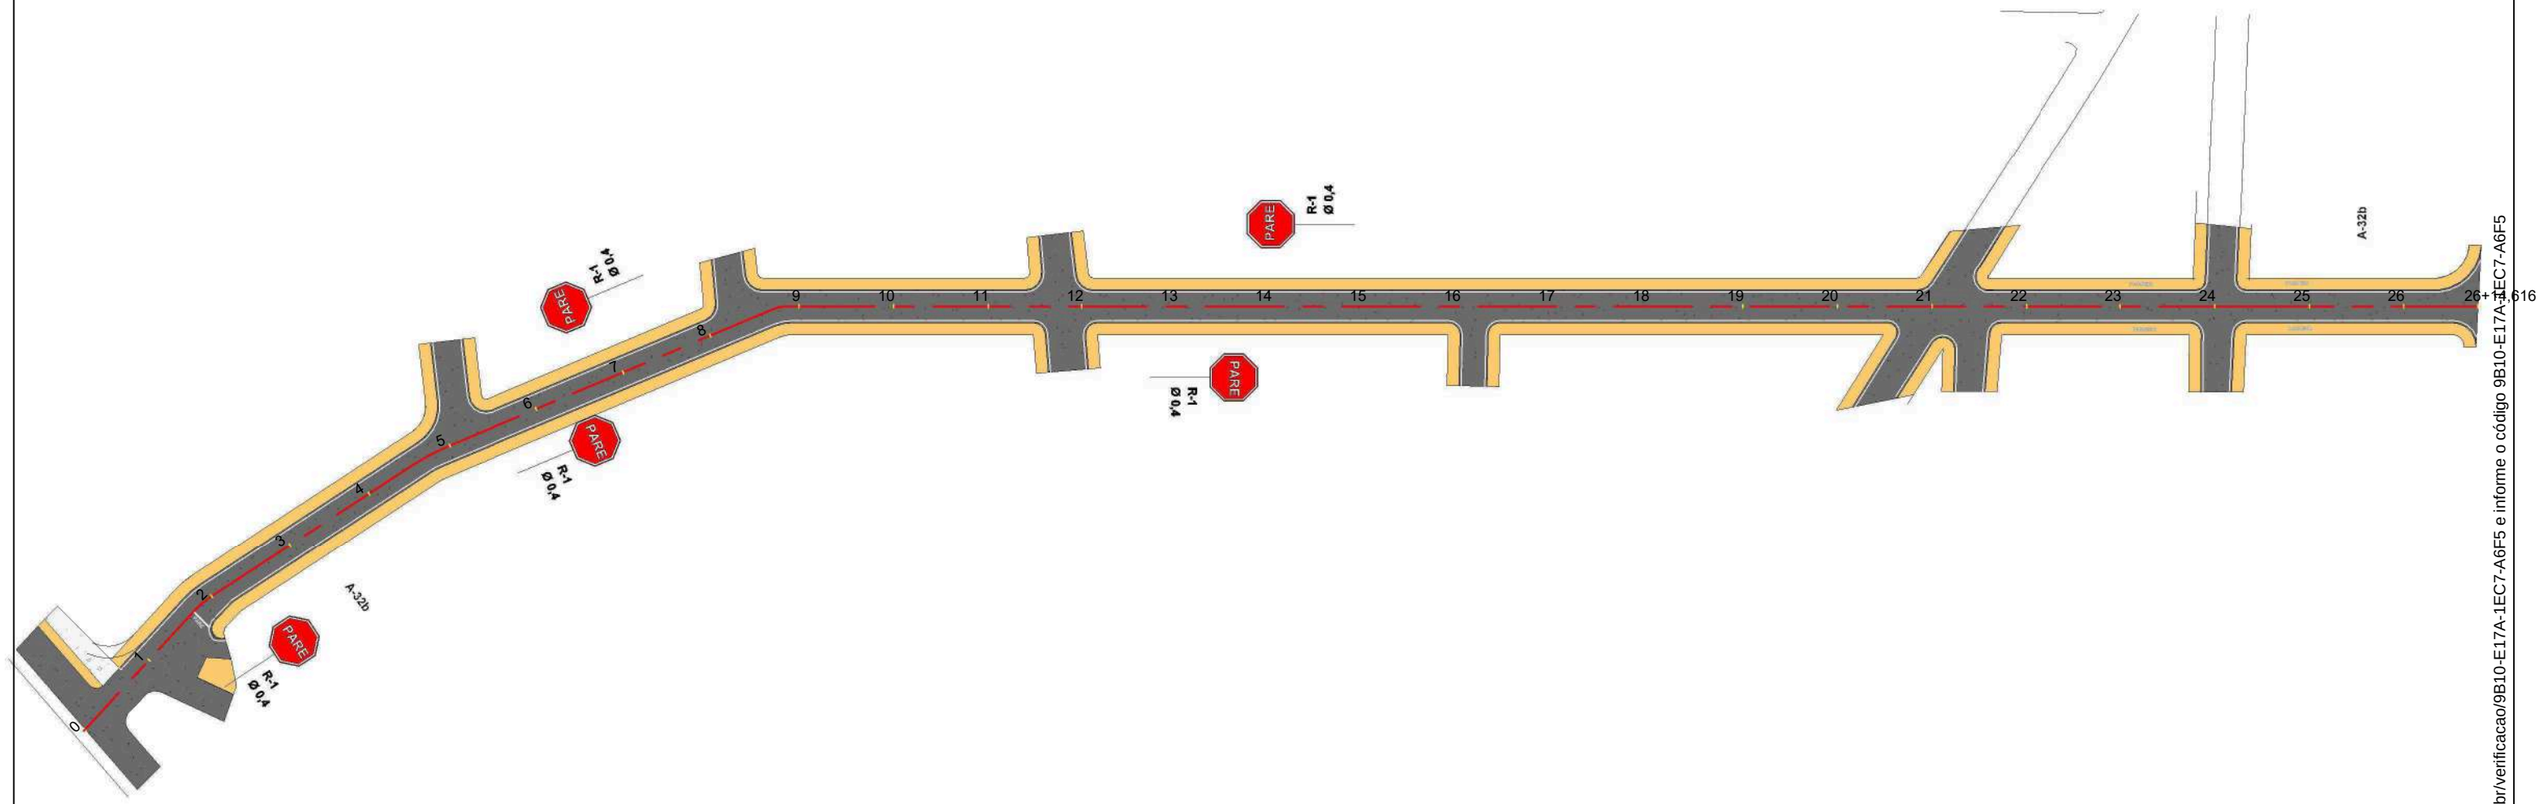

Passeio

Pista

Inclinação do Pavimento

Direcionamento de Fluxo

0 1 2

Eixo Pista

Simples seccionada (LFO-2)

Simples contínua (LFO-1)

PETROLINA PREFEITURA | SECRETARIA DE INFRAESTRUTURA E MOBILIDADE

PREFEITURA MUNICIPAL DE PETROLINA - SECRETARIA DE INFRAESTRURUA E MOBILIDADE

RUA DEOCLÉCIO - SÃO JOSÉ

PLANTA DE SITUAÇÃO

GEOM-01/07

Assinado por 1 pessoa: MICHELE MOTA SAMPAIO LOPES
Para verificar a validade das assinaturas, acesse https://petrolina.1doc.com.br/verificacao/9B10-E17A-1EC7-A6F5 e informe o código 9B10-E17A-1EC7-A6F5
/2025 15:36:01

EIXO DE PROJETO

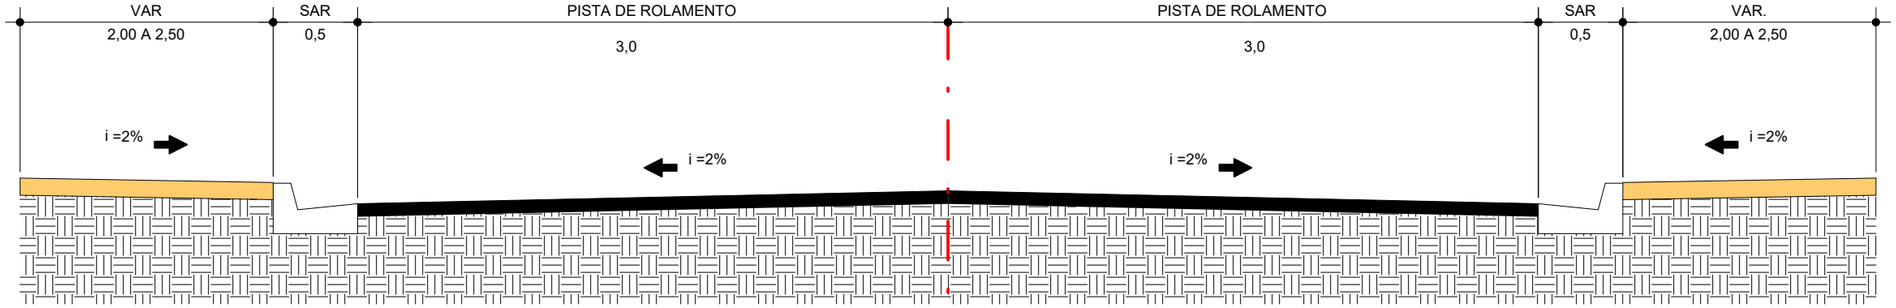

SEÇÃO TRANSVERSAL TIPO

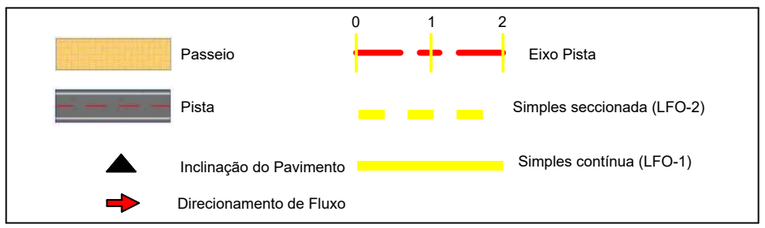

PETROLINA PREFEITURA | SECRETARIA DE INFRAESTRUTURA E MOBILIDADE

PREFEITURA MUNICIPAL DE PETROLINA - SECRETARIA DE INFRAESTRURUA E MOBILIDADE

RUA DEOCLÉCIO - SÃO JOSÉ

PROJETO GEOMÉTRICO
SEÇÃO TRANSVERSAL TIPO

GEOM-02/07

Assinado por 1 pessoa: MICHELE MOTA SAMPAIO LOPES
Para verificar a validade das assinaturas, acesse https://petrolina.1doc.com.br/verificacao/9B10-E17A-1EC7-A6F5 e informe o código 9B10-E17A-1EC7-A6F5

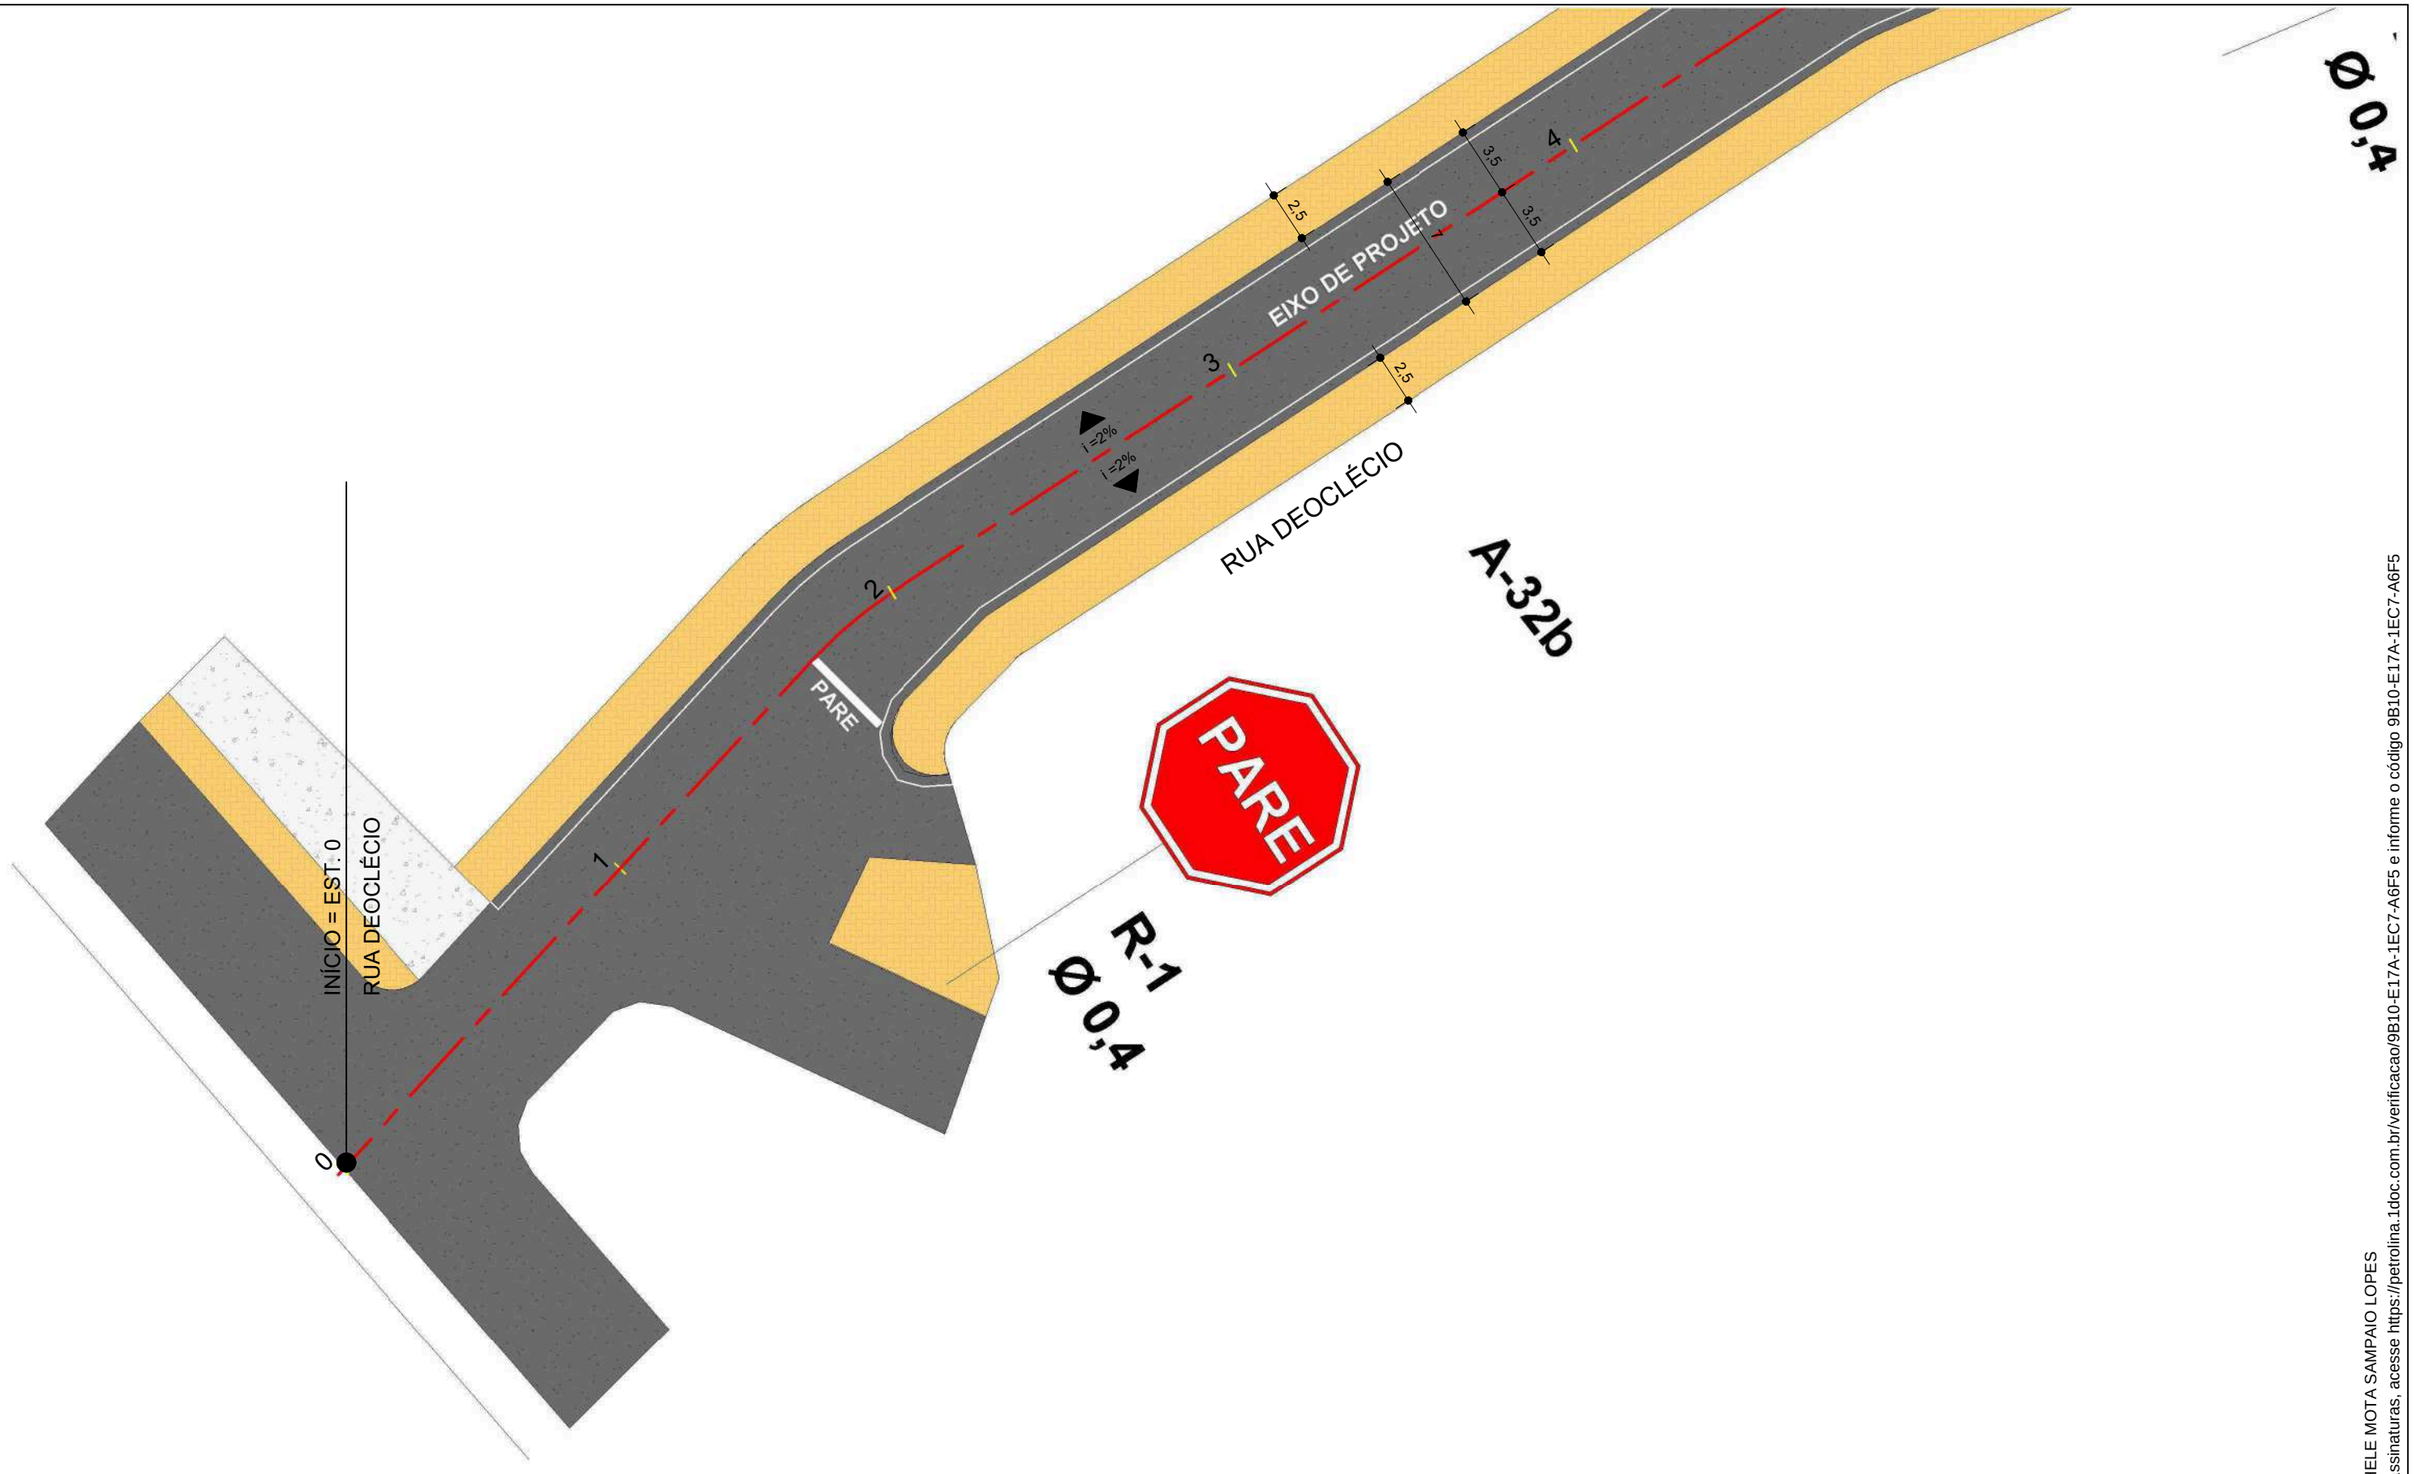

Passeio

Pista

Inclinação do Pavimento

Direcionamento de Fluxo

0 1 2

Eixo Pista

Simples seccionada (LFO-2)

Simples contínua (LFO-1)

PETROLINA PREFEITURA | SECRETARIA DE INFRAESTRUTURA E MOBILIDADE

PREFEITURA MUNICIPAL DE PETROLINA - SECRETARIA DE INFRAESTRURUA E MOBILIDADE

RUA DEOCLÉCIO - SÃO JOSÉ

PROJETO GEOMÉTRICO

GEOM-03/07

Assinado por 1 pessoa: MICHELE MOTA SAMPAIO LOPES
Para verificar a validade das assinaturas, acesse https://petrolina.1doc.com.br/verificacao/9B10-E17A-1EC7-A6F5 e informe o código 9B10-E17A-1EC7-A6F5
/2025 15:36:02

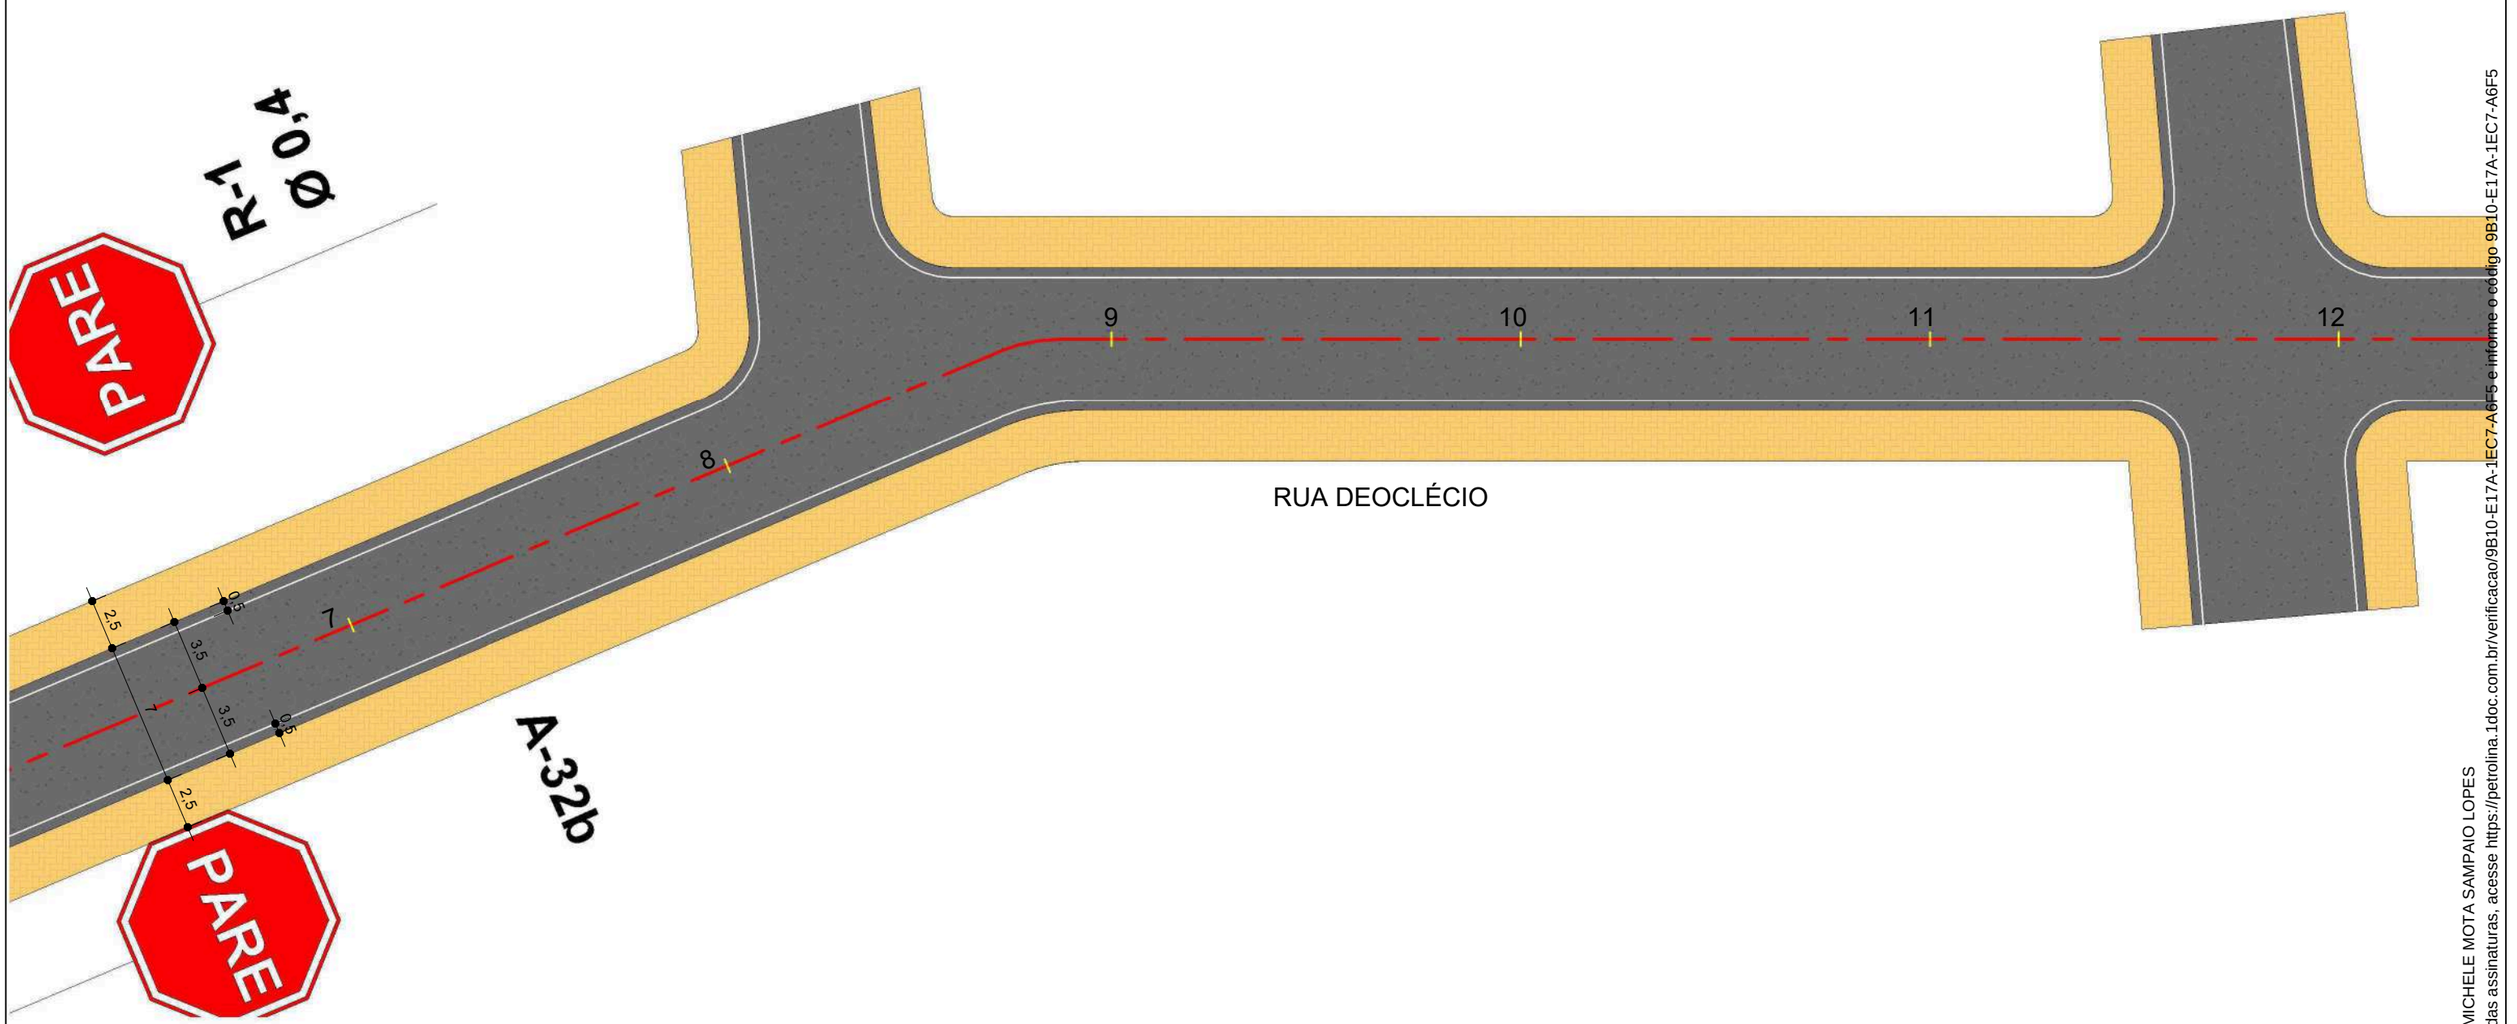

0 1 2

Passeio

Pista

Inclinação do Pavimento

Direcionamento de Fluxo

Eixo Pista

Simples seccionada (LFO-2)

Simples contínua (LFO-1)

PETROLINA PREFEITURA | SECRETARIA DE INFRAESTRUTURA E MOBILIDADE

PREFEITURA MUNICIPAL DE PETROLINA - SECRETARIA DE INFRAESTRURUA E MOBILIDADE

RUA DEOCLÉCIO - SÃO JOSÉ

PROJETO GEOMÉTRICO

GEOM-04/07

Assinado por 1 pessoa: MICHELE MOTA SAMPAIO LOPES
Para verificar a validade das assinaturas, acesse https://petrolina.1doc.com.br/verificacao/9B10-E17A-1EC7-A6F5
9B10-E17A-1EC7-A6F5 e informe o código 9B10-E17A-1EC7-A6F5
/2025 15:36:03



R-1
Ø 0,4

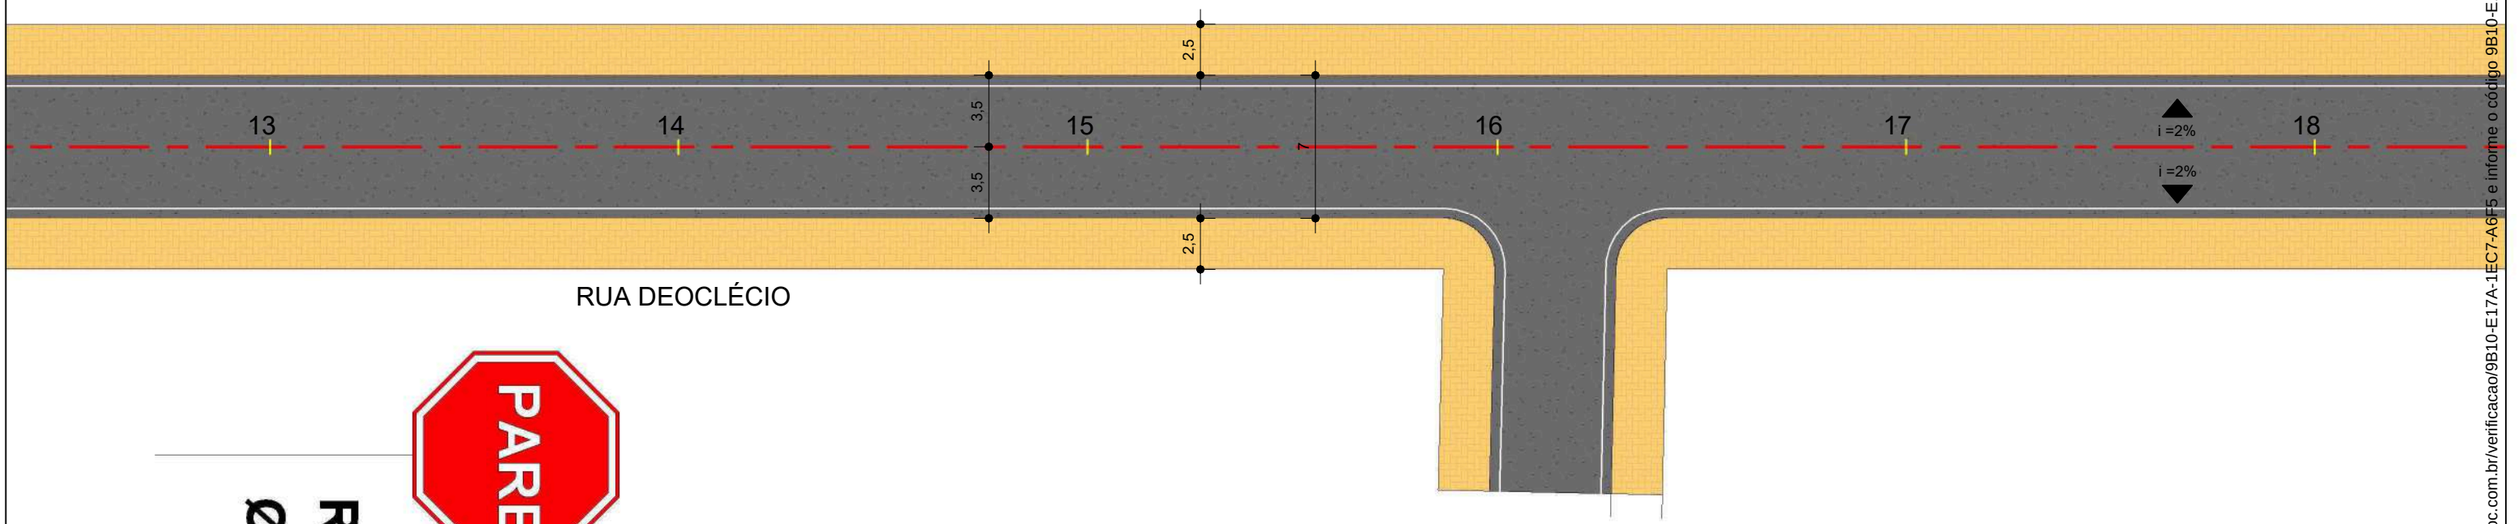

RUA DEOCLÉCIO

R-1
Ø 0,4

0 1 2

Passeio

Eixo Pista

Pista

Simples seccionada (LFO-2)

Inclinação do Pavimento

Simples contínua (LFO-1)

Direcionamento de Fluxo

PETROLINA PREFEITURA | SECRETARIA DE INFRAESTRUTURA E MOBILIDADE

PREFEITURA MUNICIPAL DE PETROLINA - SECRETARIA DE INFRAESTRURUA E MOBILIDADE

RUA DEOCLÉCIO - SÃO JOSÉ

PROJETO GEOMÉTRICO

GEOM-05/07

Assinado por 1 pessoa: MICHELE MOTA SAMPAIO LOPES
Para verificar a validade das assinaturas, acesse https://petrolina.1doc.com.br/verificacao/9B10-E17A-1EC7-A6F5 e informe o código 9B10-E17A-1EC7-A6F5

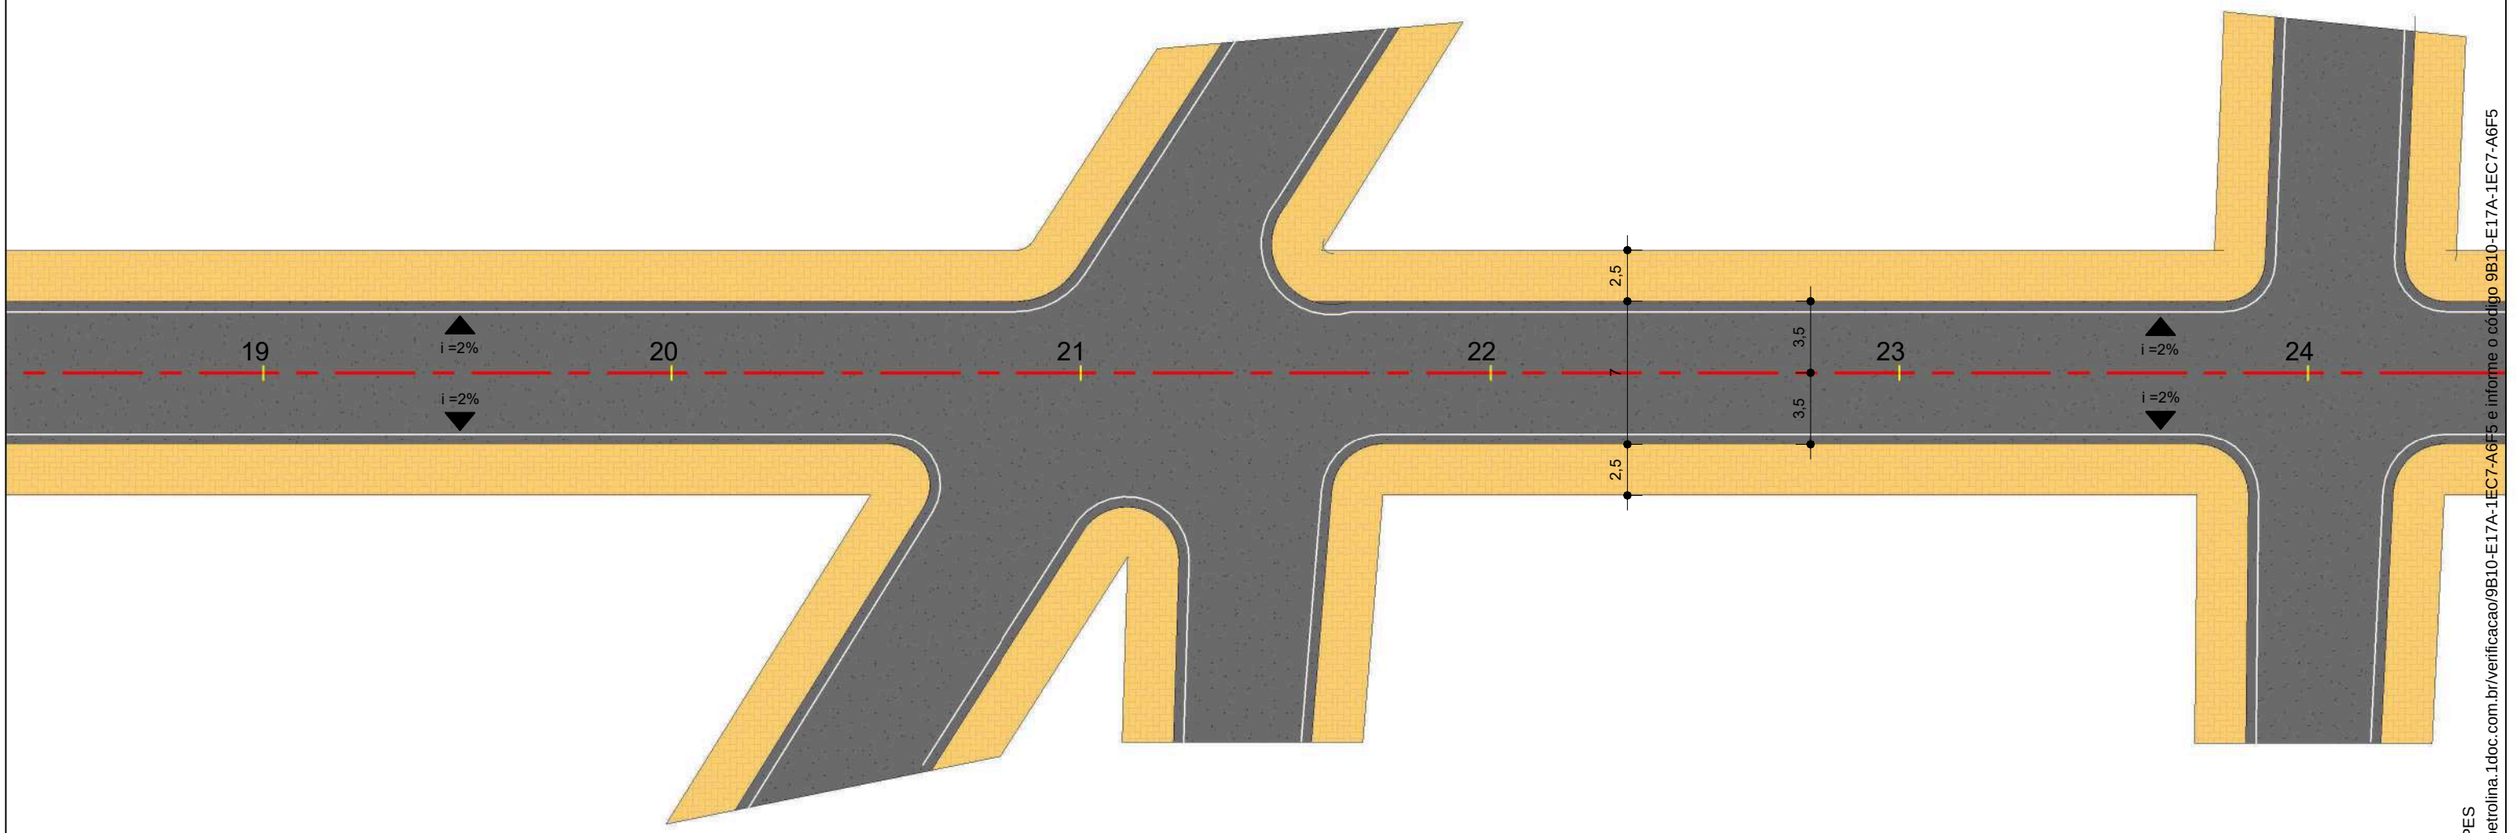

0 1 2

Passeio

Pista

Inclinação do Pavimento

Direcionamento de Fluxo

Eixo Pista

Simples seccionada (LFO-2)

Simples contínua (LFO-1)

PETROLINA PREFEITURA | SECRETARIA DE INFRAESTRUTURA E MOBILIDADE

PREFEITURA MUNICIPAL DE PETROLINA - SECRETARIA DE INFRAESTRURUA E MOBILIDADE

RUA DEOCLÉCIO - SÃO JOSÉ

PROJETO GEOMÉTRICO

GEOM-06/07

Assinado por 1 pessoa: MICHELE MOTA SAMPAIO LOPES
Para verificar a validade das assinaturas, acesse https://petrolina.1doc.com.br/verificacao/9B10-E17A-1EC7-A6F5 e informe o código 9B10-E17A-1EC7-A6F5

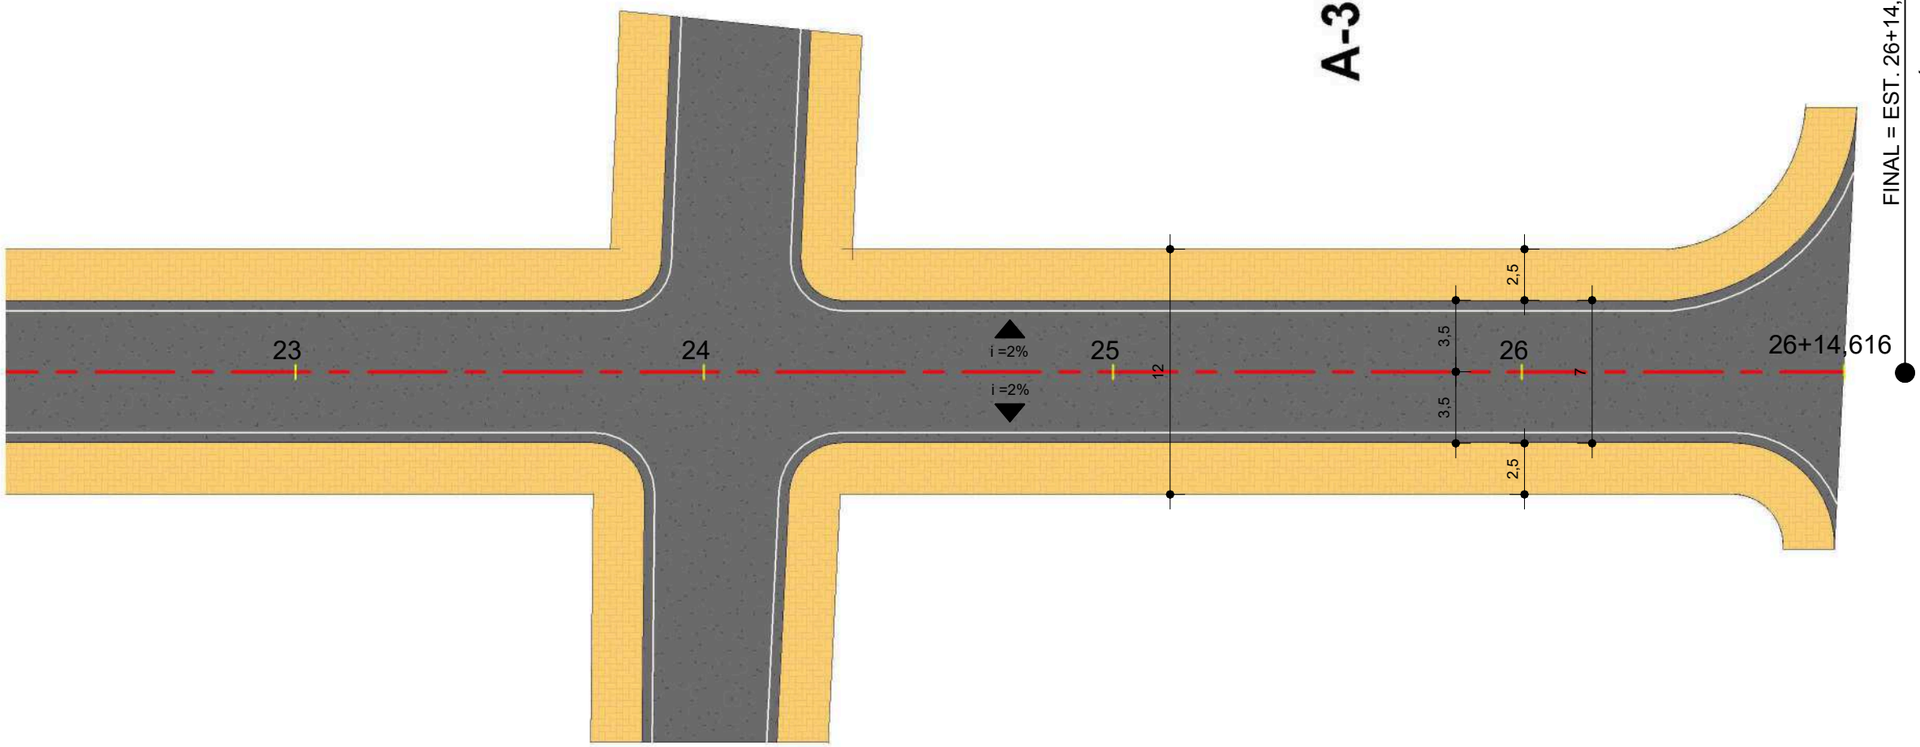

Passeio

Pista

Inclinação do Pavimento

Direcionamento de Fluxo

0 1 2

Eixo Pista

Simples seccionada (LFO-2)

Simples contínua (LFO-1)

PETROLINA PREFEITURA | SECRETARIA DE INFRAESTRUTURA E MOBILIDADE

PREFEITURA MUNICIPAL DE PETROLINA - SECRETARIA DE INFRAESTRURUA E MOBILIDADE

RUA DEOCLÉCIO - SÃO JOSÉ

PROJETO GEOMÉTRICO

GEOM-07/07

Assinado por 1 pessoa: MICHELE MOTA SAMPAIO LOPES
Para verificar a validade das assinaturas, acesse https://petrolina.1doc.com.br/verificacao/9B10-E17A-1EC7-A6F5 e informe o código 9B10-E17A-1EC7-A6F5
/2025 15:36:05

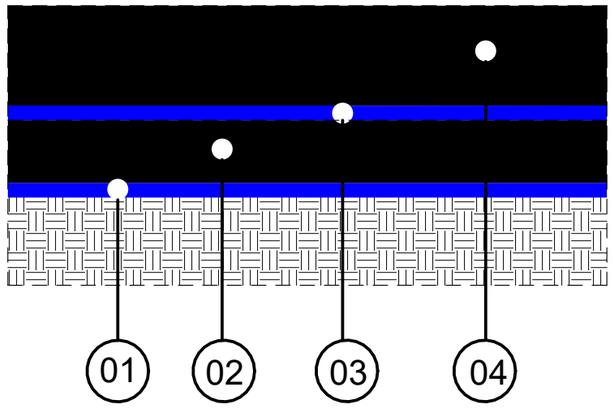

01. – Pintura de Ligação – RR-1C

02. – Reperfilamento / Binder (CBUq, esp. 3cm):

03. – Pintura de Ligação – RR-1C

04. – Camada de Rolamento – CBUq, esp. = 4cm

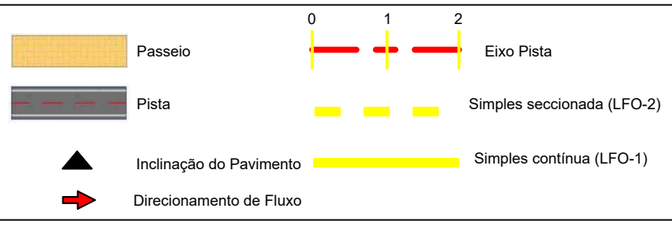

PETROLINA PREFEITURA | SECRETARIA DE INFRAESTRUTURA E MOBILIDADE

PREFEITURA MUNICIPAL DE PETROLINA - SECRETARIA DE INFRAESTRURUA E MOBILIDADE

RUA DEOCLÉCIO - SÃO JOSÉ

ESTRUTURA DO PAVIMENTO

PAV-01/07

Assinado por 1 pessoa: MICHELE MOTA SAMPAIO LOPES
Para verificar a validade das assinaturas, acesse https://petrolina.1doc.com.br/verificacao/9B10-E17A-1EC7-A6F5 e informe o código 9B10-E17A-1EC7-A6F5
30/07/2025 15:36:05

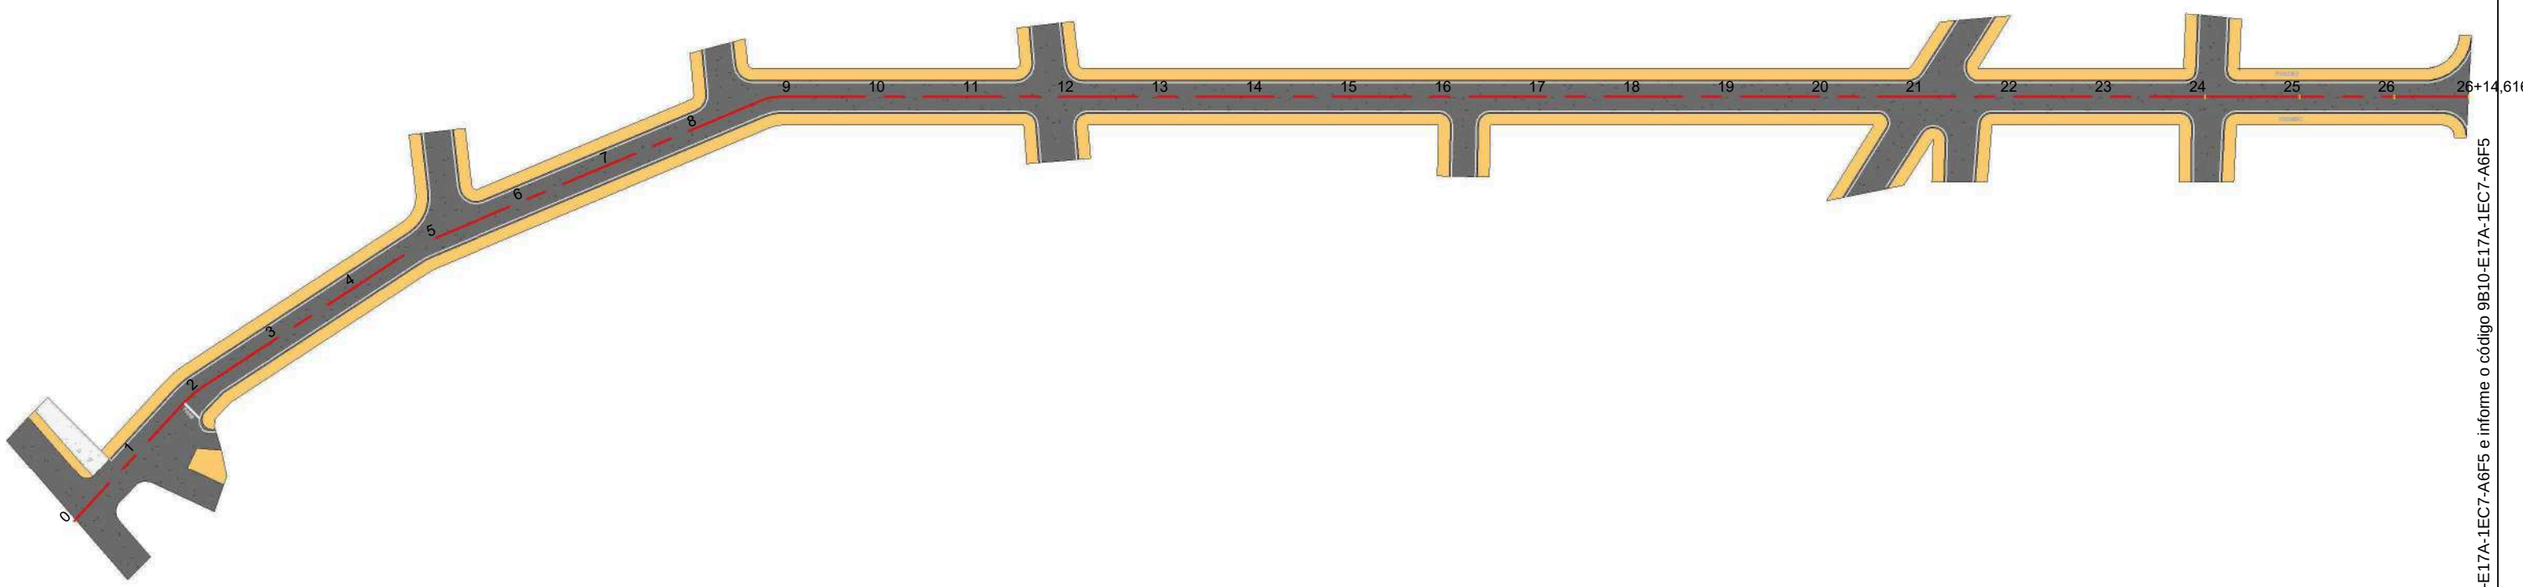

0 1 2

Passeio

Eixo Pista

Pista

Simples seccionada (LFO-2)

Inclinação do Pavimento

Simples contínua (LFO-1)

Direcionamento de Fluxo

PETROLINA PREFEITURA | SECRETARIA DE INFRAESTRUTURA E MOBILIDADE

PREFEITURA MUNICIPAL DE PETROLINA - SECRETARIA DE INFRAESTRURUA E MOBILIDADE

RUA DEOCLÉCIO - SÃO JOSÉ

PROJETO DE PAVIMENTAÇÃO - IMPLANTAÇÃO

PAV-02/07

Assinado por 1 pessoa: MICHELE MOTA SAMPAIO LOPES
Para verificar a validade das assinaturas, acesse https://petrolina.1doc.com.br/verificacao/9B10-E17A-1EC7-A6F5 e informe o código 9B10-E17A-1EC7-A6F5
30/07/2025 15:36:06

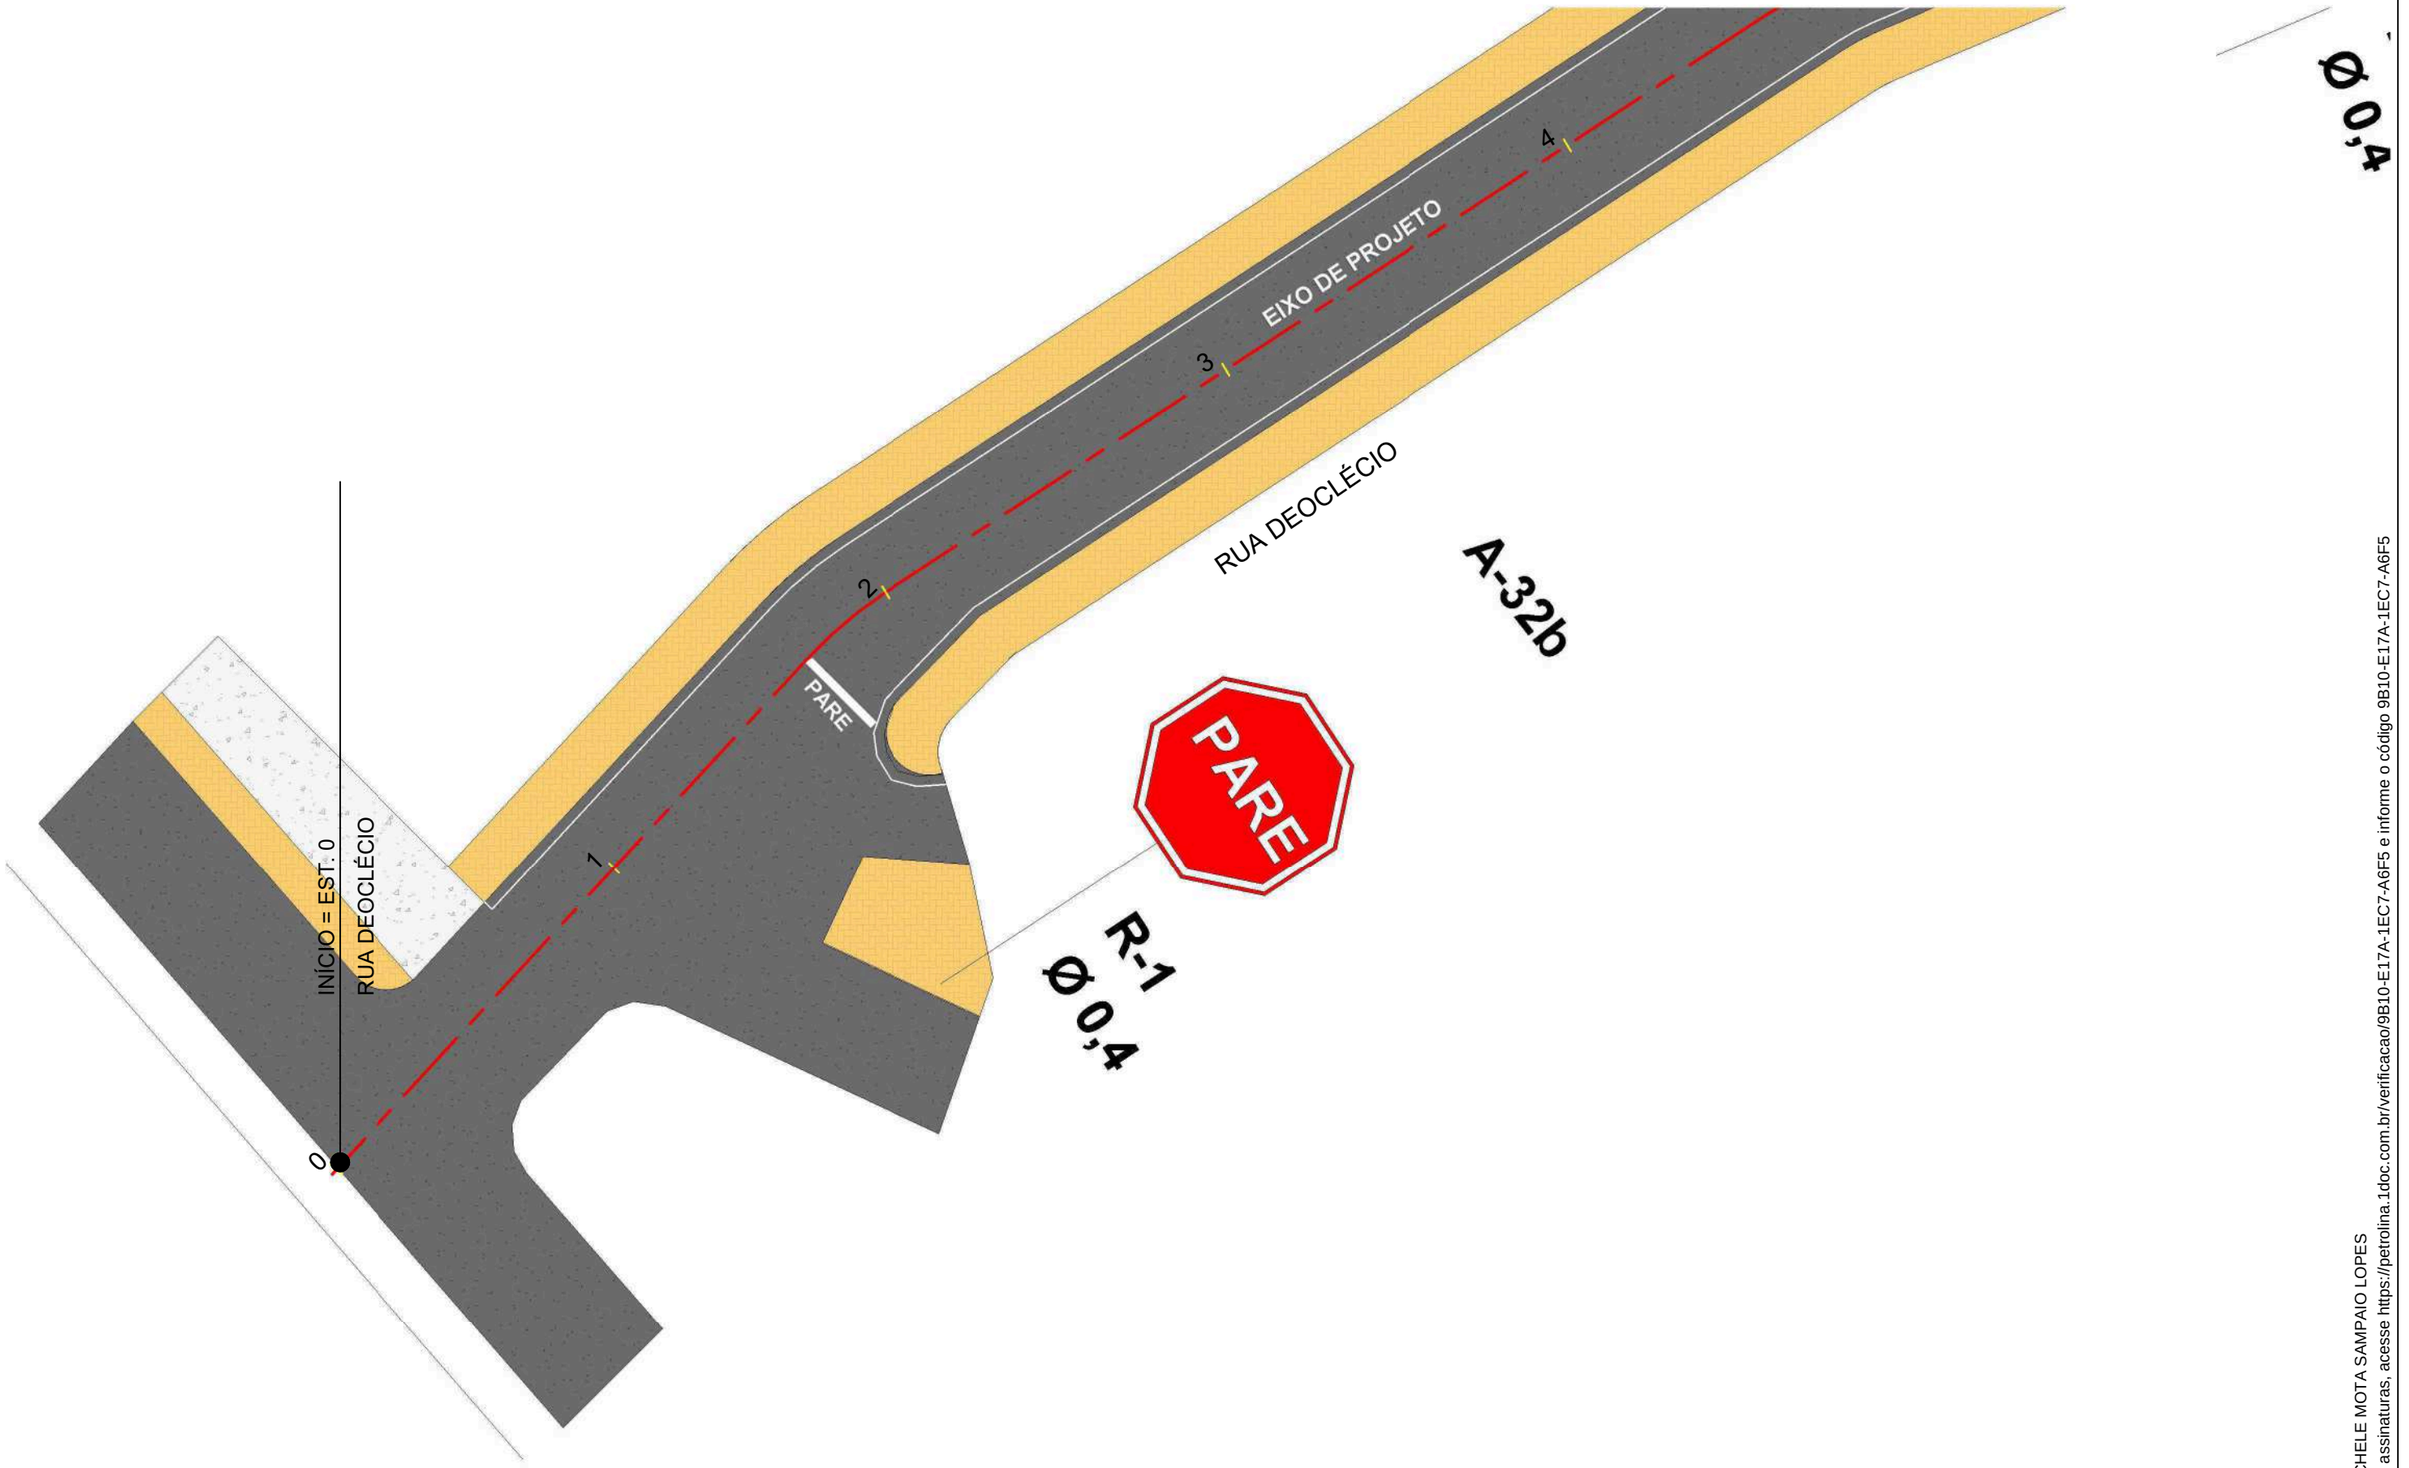

Passeio

Pista

Inclinação do Pavimento

Direcionamento de Fluxo

0 1 2

Eixo Pista

Simples seccionada (LFO-2)

Simples contínua (LFO-1)

PETROLINA PREFEITURA | SECRETARIA DE INFRAESTRUTURA E MOBILIDADE

PREFEITURA MUNICIPAL DE PETROLINA - SECRETARIA DE INFRAESTRURUA E MOBILIDADE

RUA DEOCLÉCIO - SÃO JOSÉ

PROJETO DE PAVIMENTAÇÃO

PAV-03/07

Assinado por 1 pessoa: MICHELE MOTA SAMPAIO LOPES
Para verificar a validade das assinaturas, acesse https://petrolina.1doc.com.br/verificacao/9B10-E17A-1EC7-A6F5 e informe o código 9B10-E17A-1EC7-A6F5

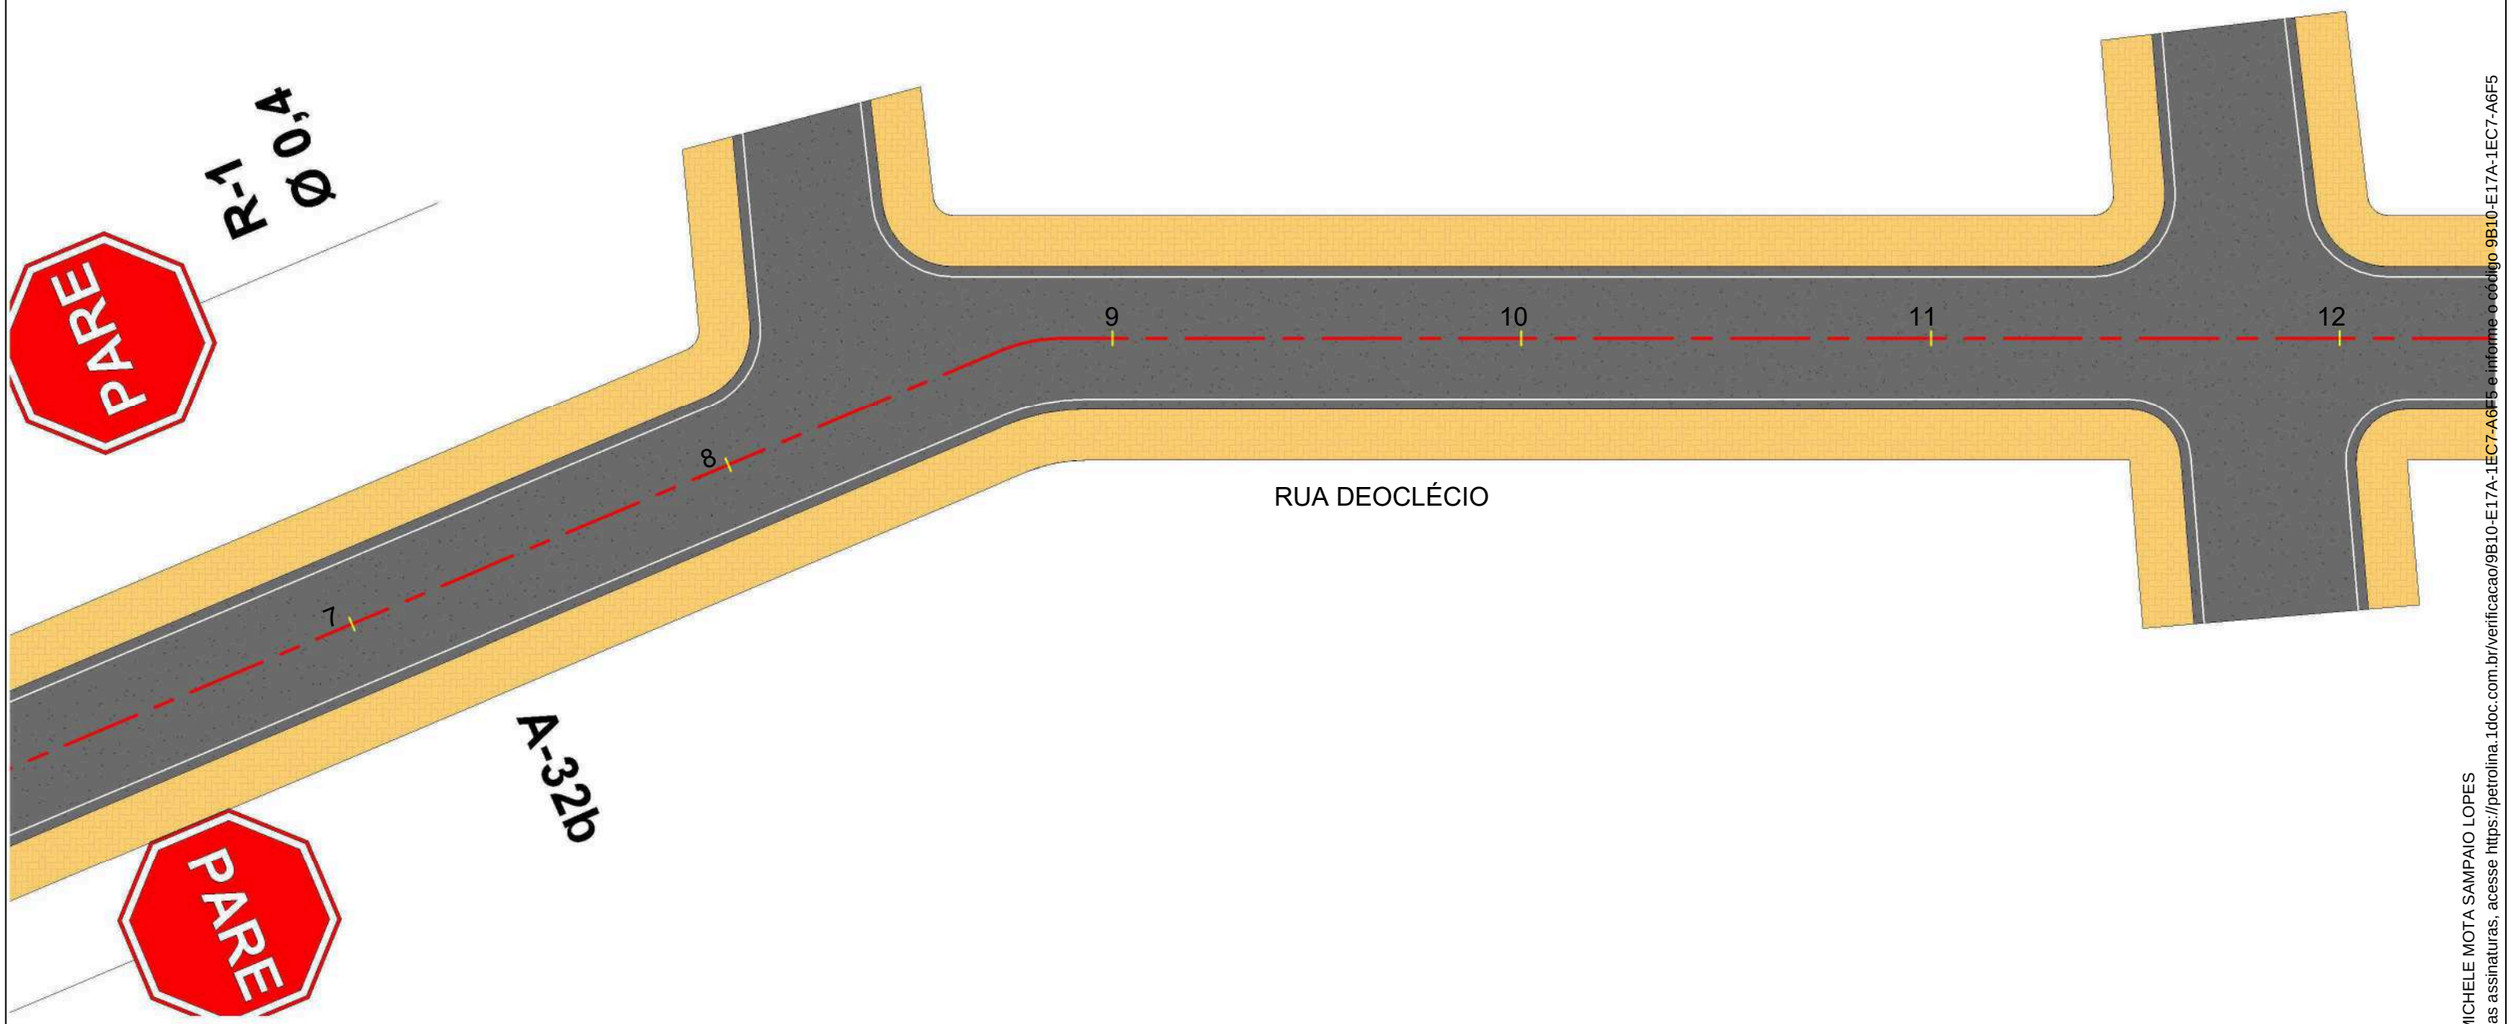

0 1 2

Passeio

Eixo Pista

Pista

Simples seccionada (LFO-2)

Inclinação do Pavimento

Simples contínua (LFO-1)

Direcionamento de Fluxo

PETROLINA PREFEITURA | SECRETARIA DE INFRAESTRUTURA E MOBILIDADE

PREFEITURA MUNICIPAL DE PETROLINA - SECRETARIA DE INFRAESTRURUA E MOBILIDADE

RUA DEOCLÉCIO - SÃO JOSÉ

PROJETO DE PAVIMENTAÇÃO

PAV-04/07

Assinado por 1 pessoa: MICHELE MOTA SAMPAIO LOPES
Para verificar a validade das assinaturas, acesse https://petrolina.1doc.com.br/verificacao/9B10-E17A-1EC7-A6F5 e informe o código 9B10-E17A-1EC7-A6F5
/2025 15:36:07



R-1
Ø 0,4

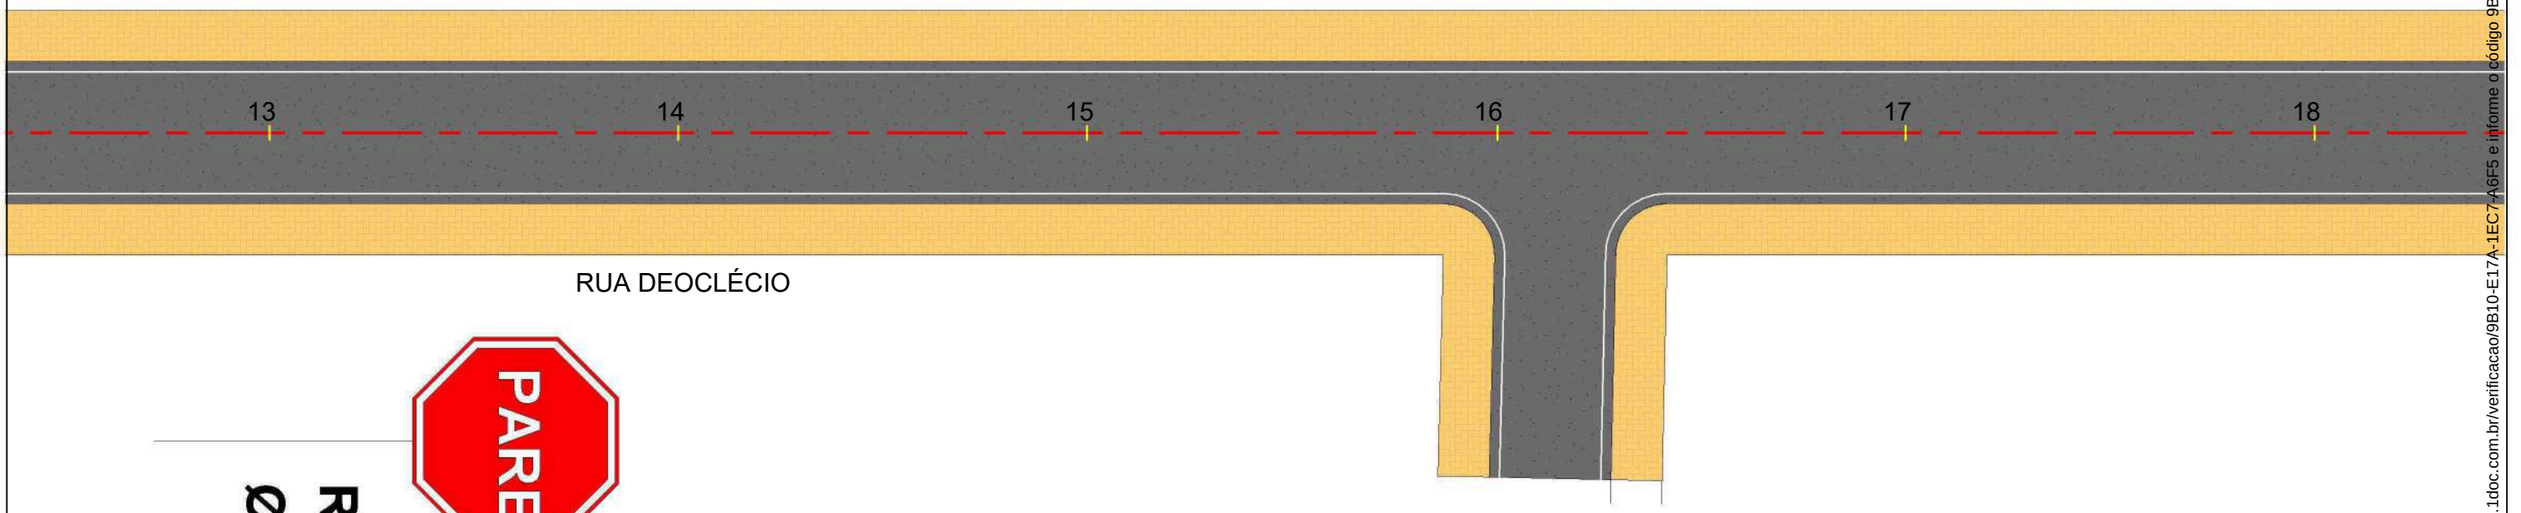

R-1
Ø 0,4

0 1 2

Passeio — Eixo Pista

Pista — Simples seccionada (LFO-2)

Inclinação do Pavimento — Simples contínua (LFO-1)

Direcionamento de Fluxo

PETROLINA PREFEITURA | SECRETARIA DE INFRAESTRUTURA E MOBILIDADE

PREFEITURA MUNICIPAL DE PETROLINA - SECRETARIA DE INFRAESTRURUA E MOBILIDADE

RUA DEOCLÉCIO - SÃO JOSÉ

PROJETO DE PAVIMENTAÇÃO

PAV-05/07

Assinado por 1 pessoa: MICHELE MOTA SAMPAIO LOPES
Para verificar a validade das assinaturas, acesse https://petrolina.1doc.com.br/verificacao/9B10-E17A-1EC7-A6F5 e informe o código 9B10-E17A-1EC7-A6F5
/2025 15:36:08

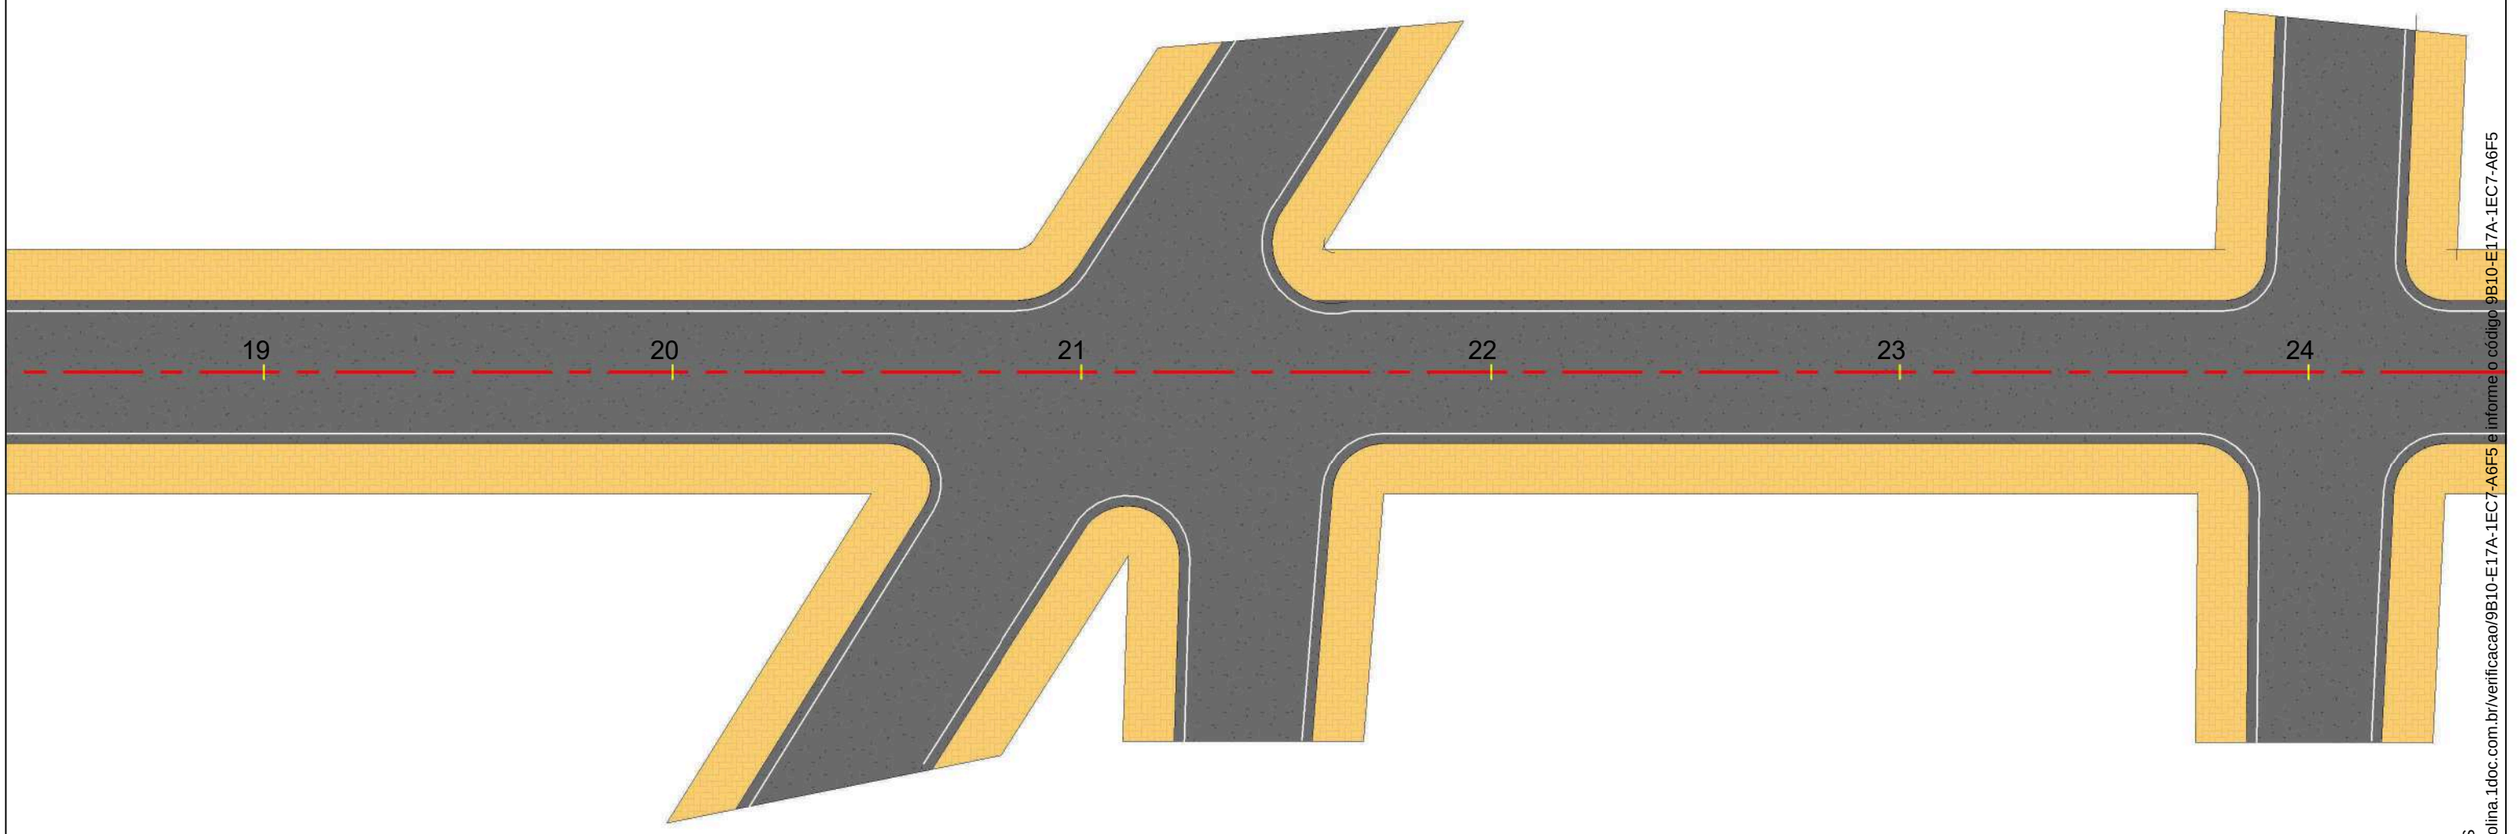

0 1 2

Passeio

Eixo Pista

Pista

Simples seccionada (LFO-2)

Inclinação do Pavimento

Simples contínua (LFO-1)

Direcionamento de Fluxo

PETROLINA PREFEITURA | SECRETARIA DE INFRAESTRUTURA E MOBILIDADE

PREFEITURA MUNICIPAL DE PETROLINA - SECRETARIA DE INFRAESTRURUA E MOBILIDADE

RUA DEOCLÉCIO - SÃO JOSÉ

PROJETO DE PAVIMENTAÇÃO

PAV-06/07

Assinado por 1 pessoa: MICHELE MOTA SAMPAIO LOPES
Para verificar a validade das assinaturas, acesse https://petrolina.1doc.com.br/verificacao/9B10-E17A-1EC7-A6F5 e informe o código 9B10-E17A-1EC7-A6F5
09/10/2025 15:36:09

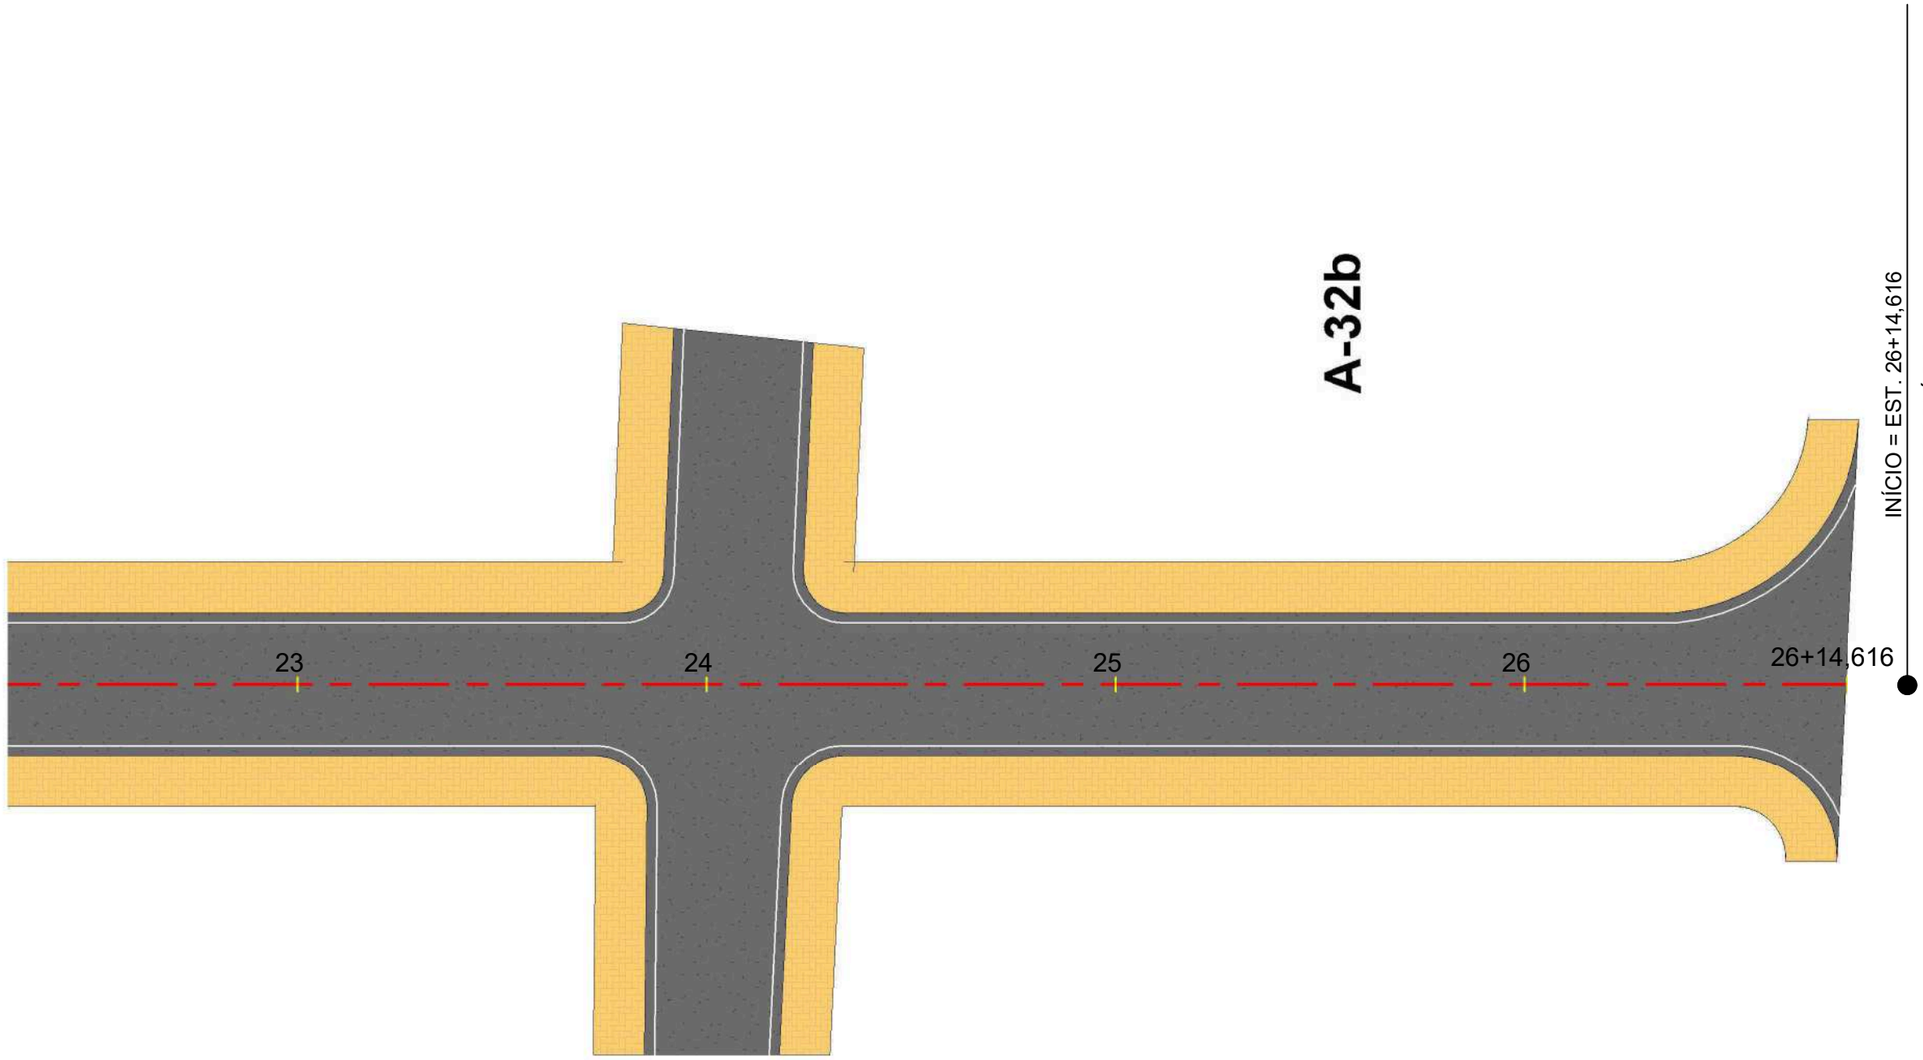

Passeio

Pista

Inclinação do Pavimento

Direcionamento de Fluxo

0 1 2

Eixo Pista

Simples seccionada (LFO-2)

Simples contínua (LFO-1)

PETROLINA PREFEITURA | SECRETARIA DE INFRAESTRUTURA E MOBILIDADE

PREFEITURA MUNICIPAL DE PETROLINA - SECRETARIA DE INFRAESTRURUA E MOBILIDADE

RUA DEOCLÉCIO - SÃO JOSÉ

PROJETO DE PAVIMENTAÇÃO

PAV-07/07

Assinado por 1 pessoa: MICHELE MOTA SAMPAIO LOPES
Para verificar a validade das assinaturas, acesse https://petrolina.1doc.com.br/verificacao/9B10-E17A-1EC7-A6F5 e informe o código 9B10-E17A-1EC7-A6F5
29/05/2025 15:36:09

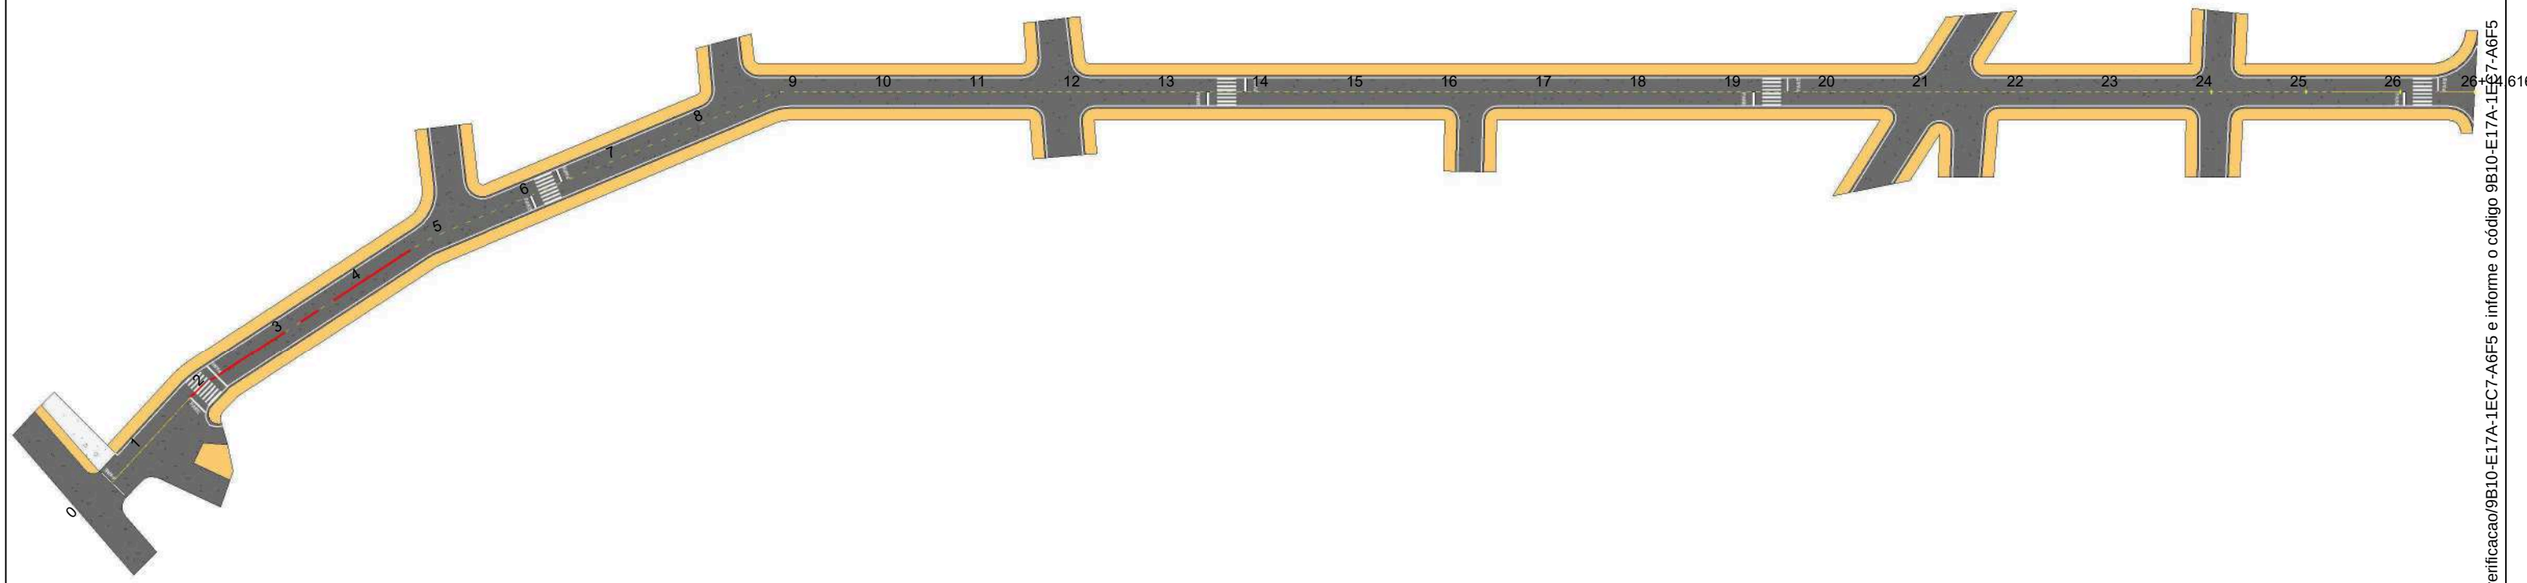

Passeio

Pista

Inclinação do Pavimento

Direcionamento de Fluxo

0 1 2

Eixo Pista

Simples seccionada (LFO-2)

Simples contínua (LFO-1)

PETROLINA PREFEITURA | SECRETARIA DE INFRAESTRUTURA E MOBILIDADE

PREFEITURA MUNICIPAL DE PETROLINA - SECRETARIA DE INFRAESTRURUA E MOBILIDADE

RUA DEOCLÉCIO - SÃO JOSÉ

PLANTA DE IMPLANTAÇÃO

SIN-01/07

Assinado por 1 pessoa: MICHELE MOTA SAMPAIO LOPES
Para verificar a validade das assinaturas, acesse https://petrolina.1doc.com.br/verificacao/9B10-E17A-1EC7-A6F5 e informe o código 9B10-E17A-1EC7-A6F5
09/07/2025 15:36:10

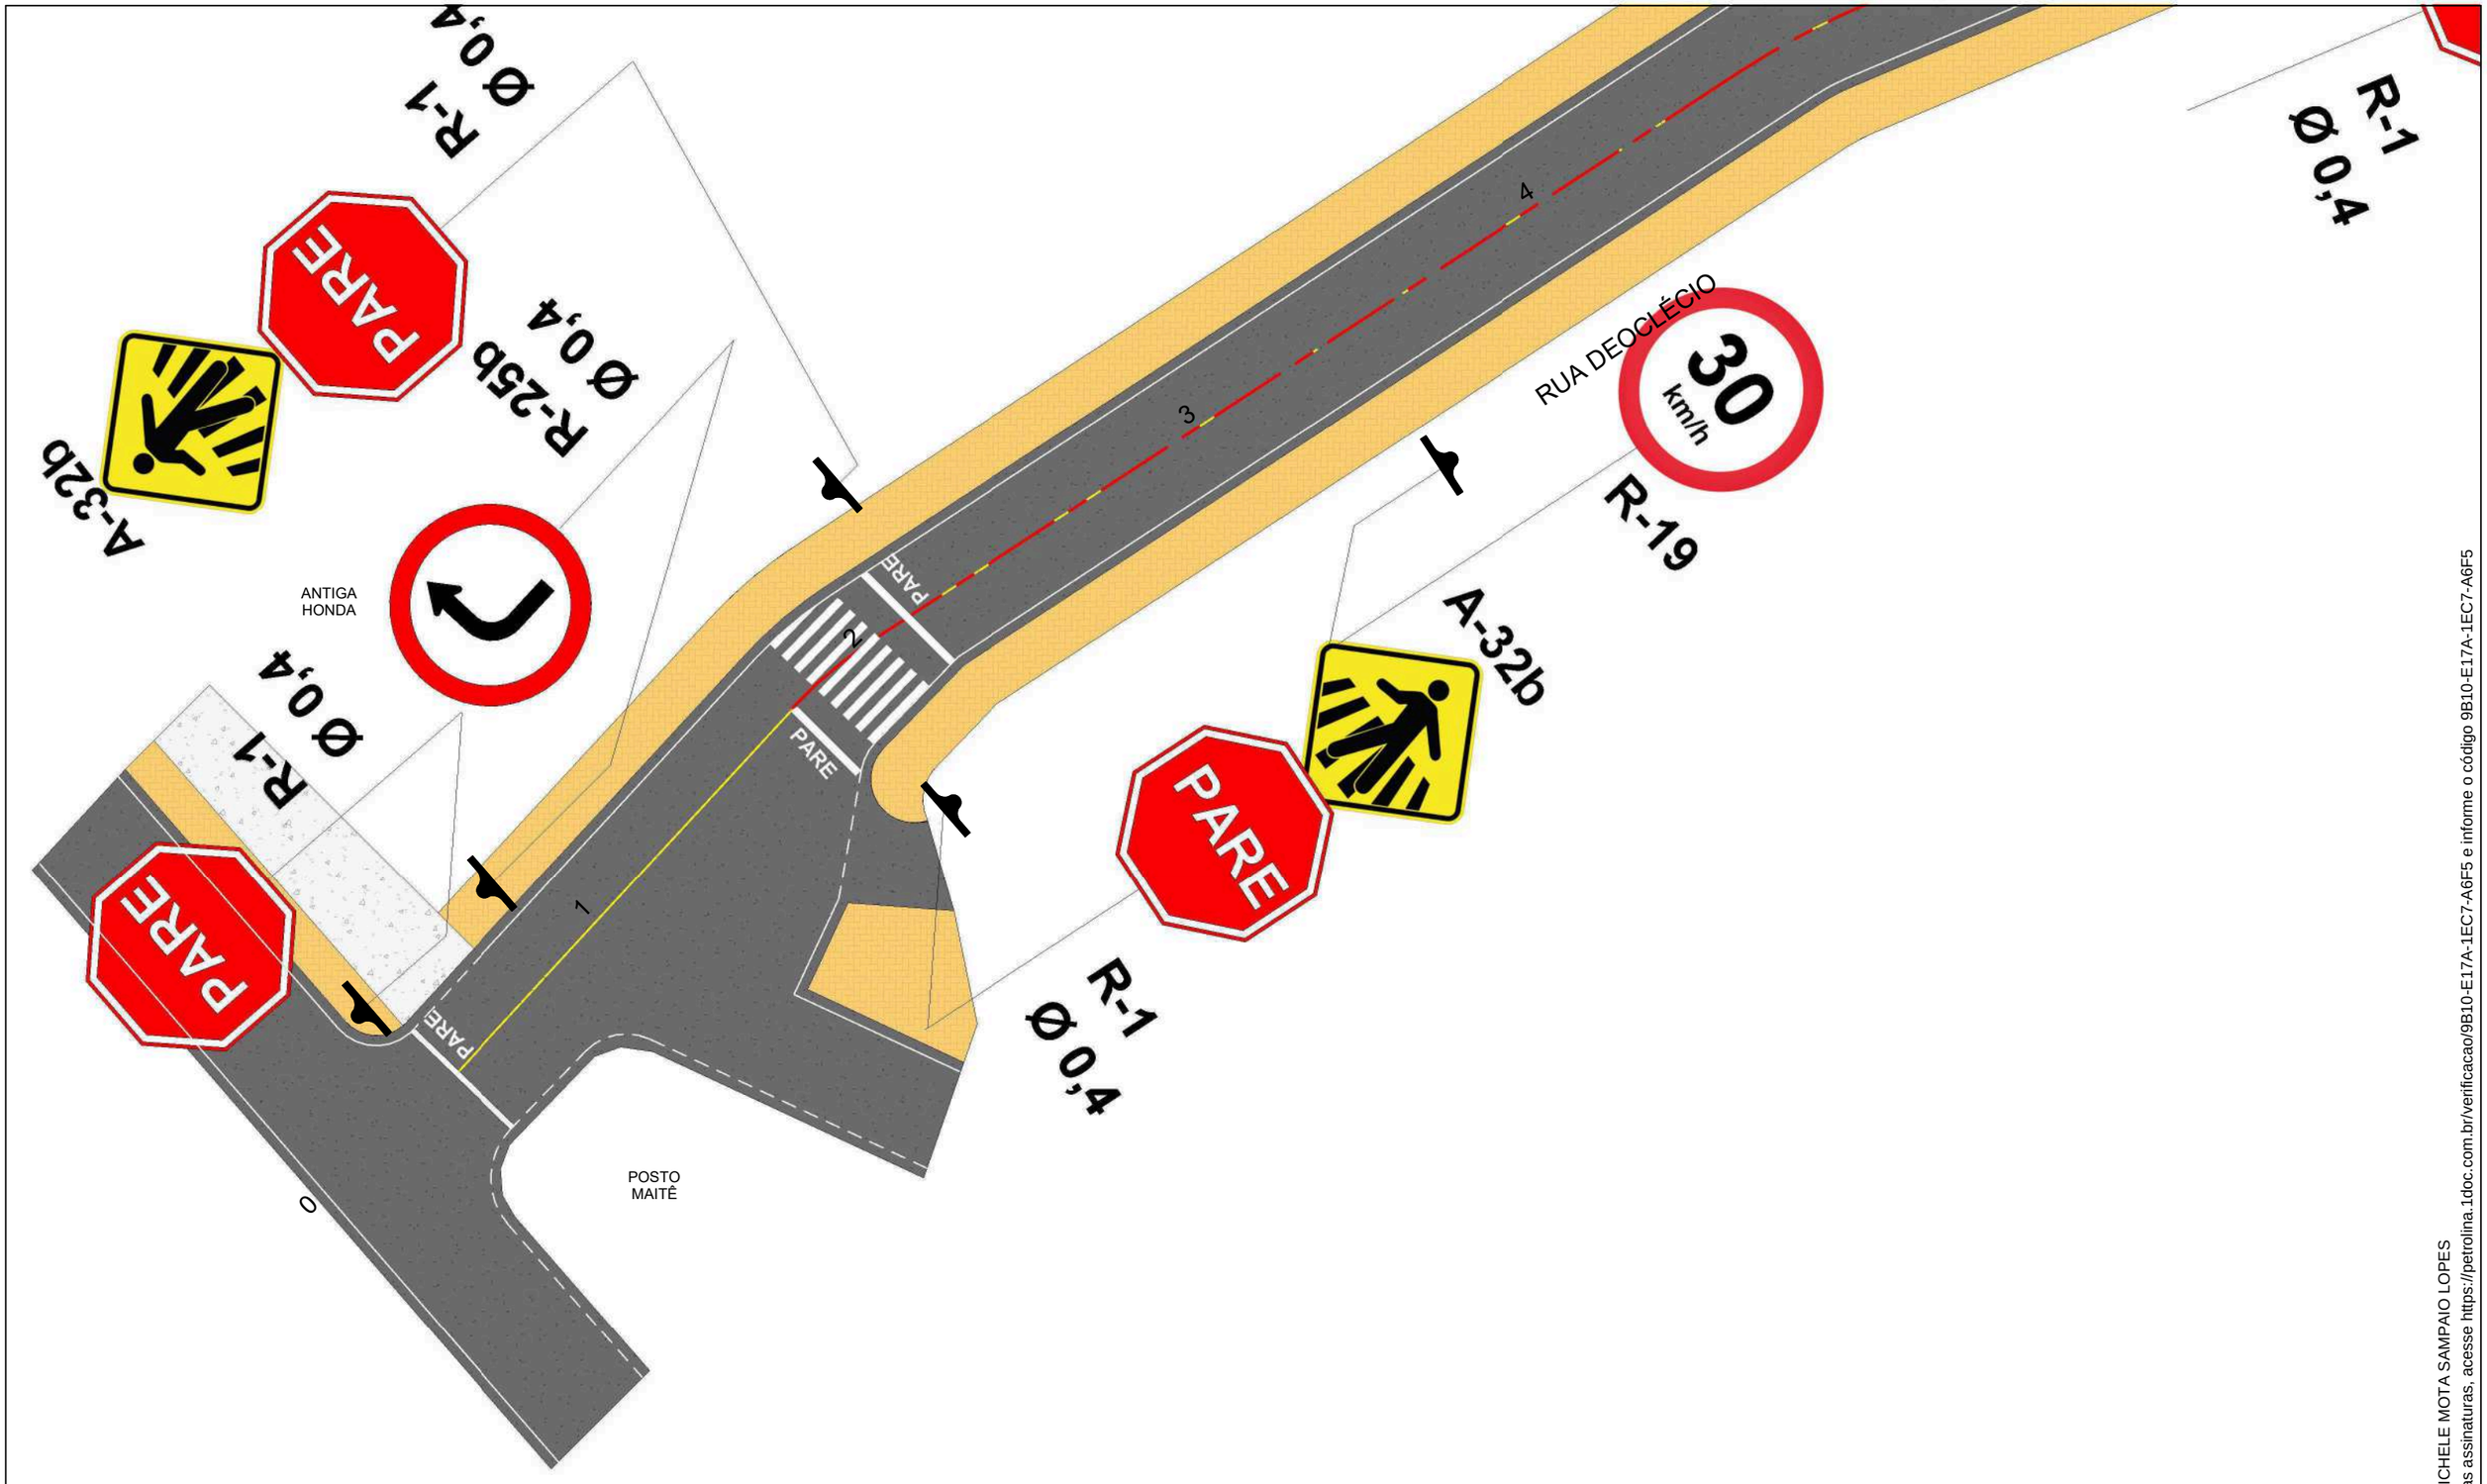

Passeio

Pista

Inclinação do Pavimento

Direcionamento de Fluxo

0 1 2

Eixo Pista

Simples seccionada (LFO-2)

Simples contínua (LFO-1)

PETROLINA PREFEITURA | SECRETARIA DE INFRAESTRUTURA E MOBILIDADE

PREFEITURA MUNICIPAL DE PETROLINA - SECRETARIA DE INFRAESTRURUA E MOBILIDADE

RUA DEOCLÉCIO - SÃO JOSÉ

PROJETO DE SINALIZAÇÃO

SIN-02/07

Assinado por 1 pessoa: MICHELE MOTA SAMPAIO LOPES
Para verificar a validade das assinaturas, acesse https://petrolina.1doc.com.br/verificacao/9B10-E17A-1EC7-A6F5 e informe o código 9B10-E17A-1EC7-A6F5
30/05/2025 15:36:11

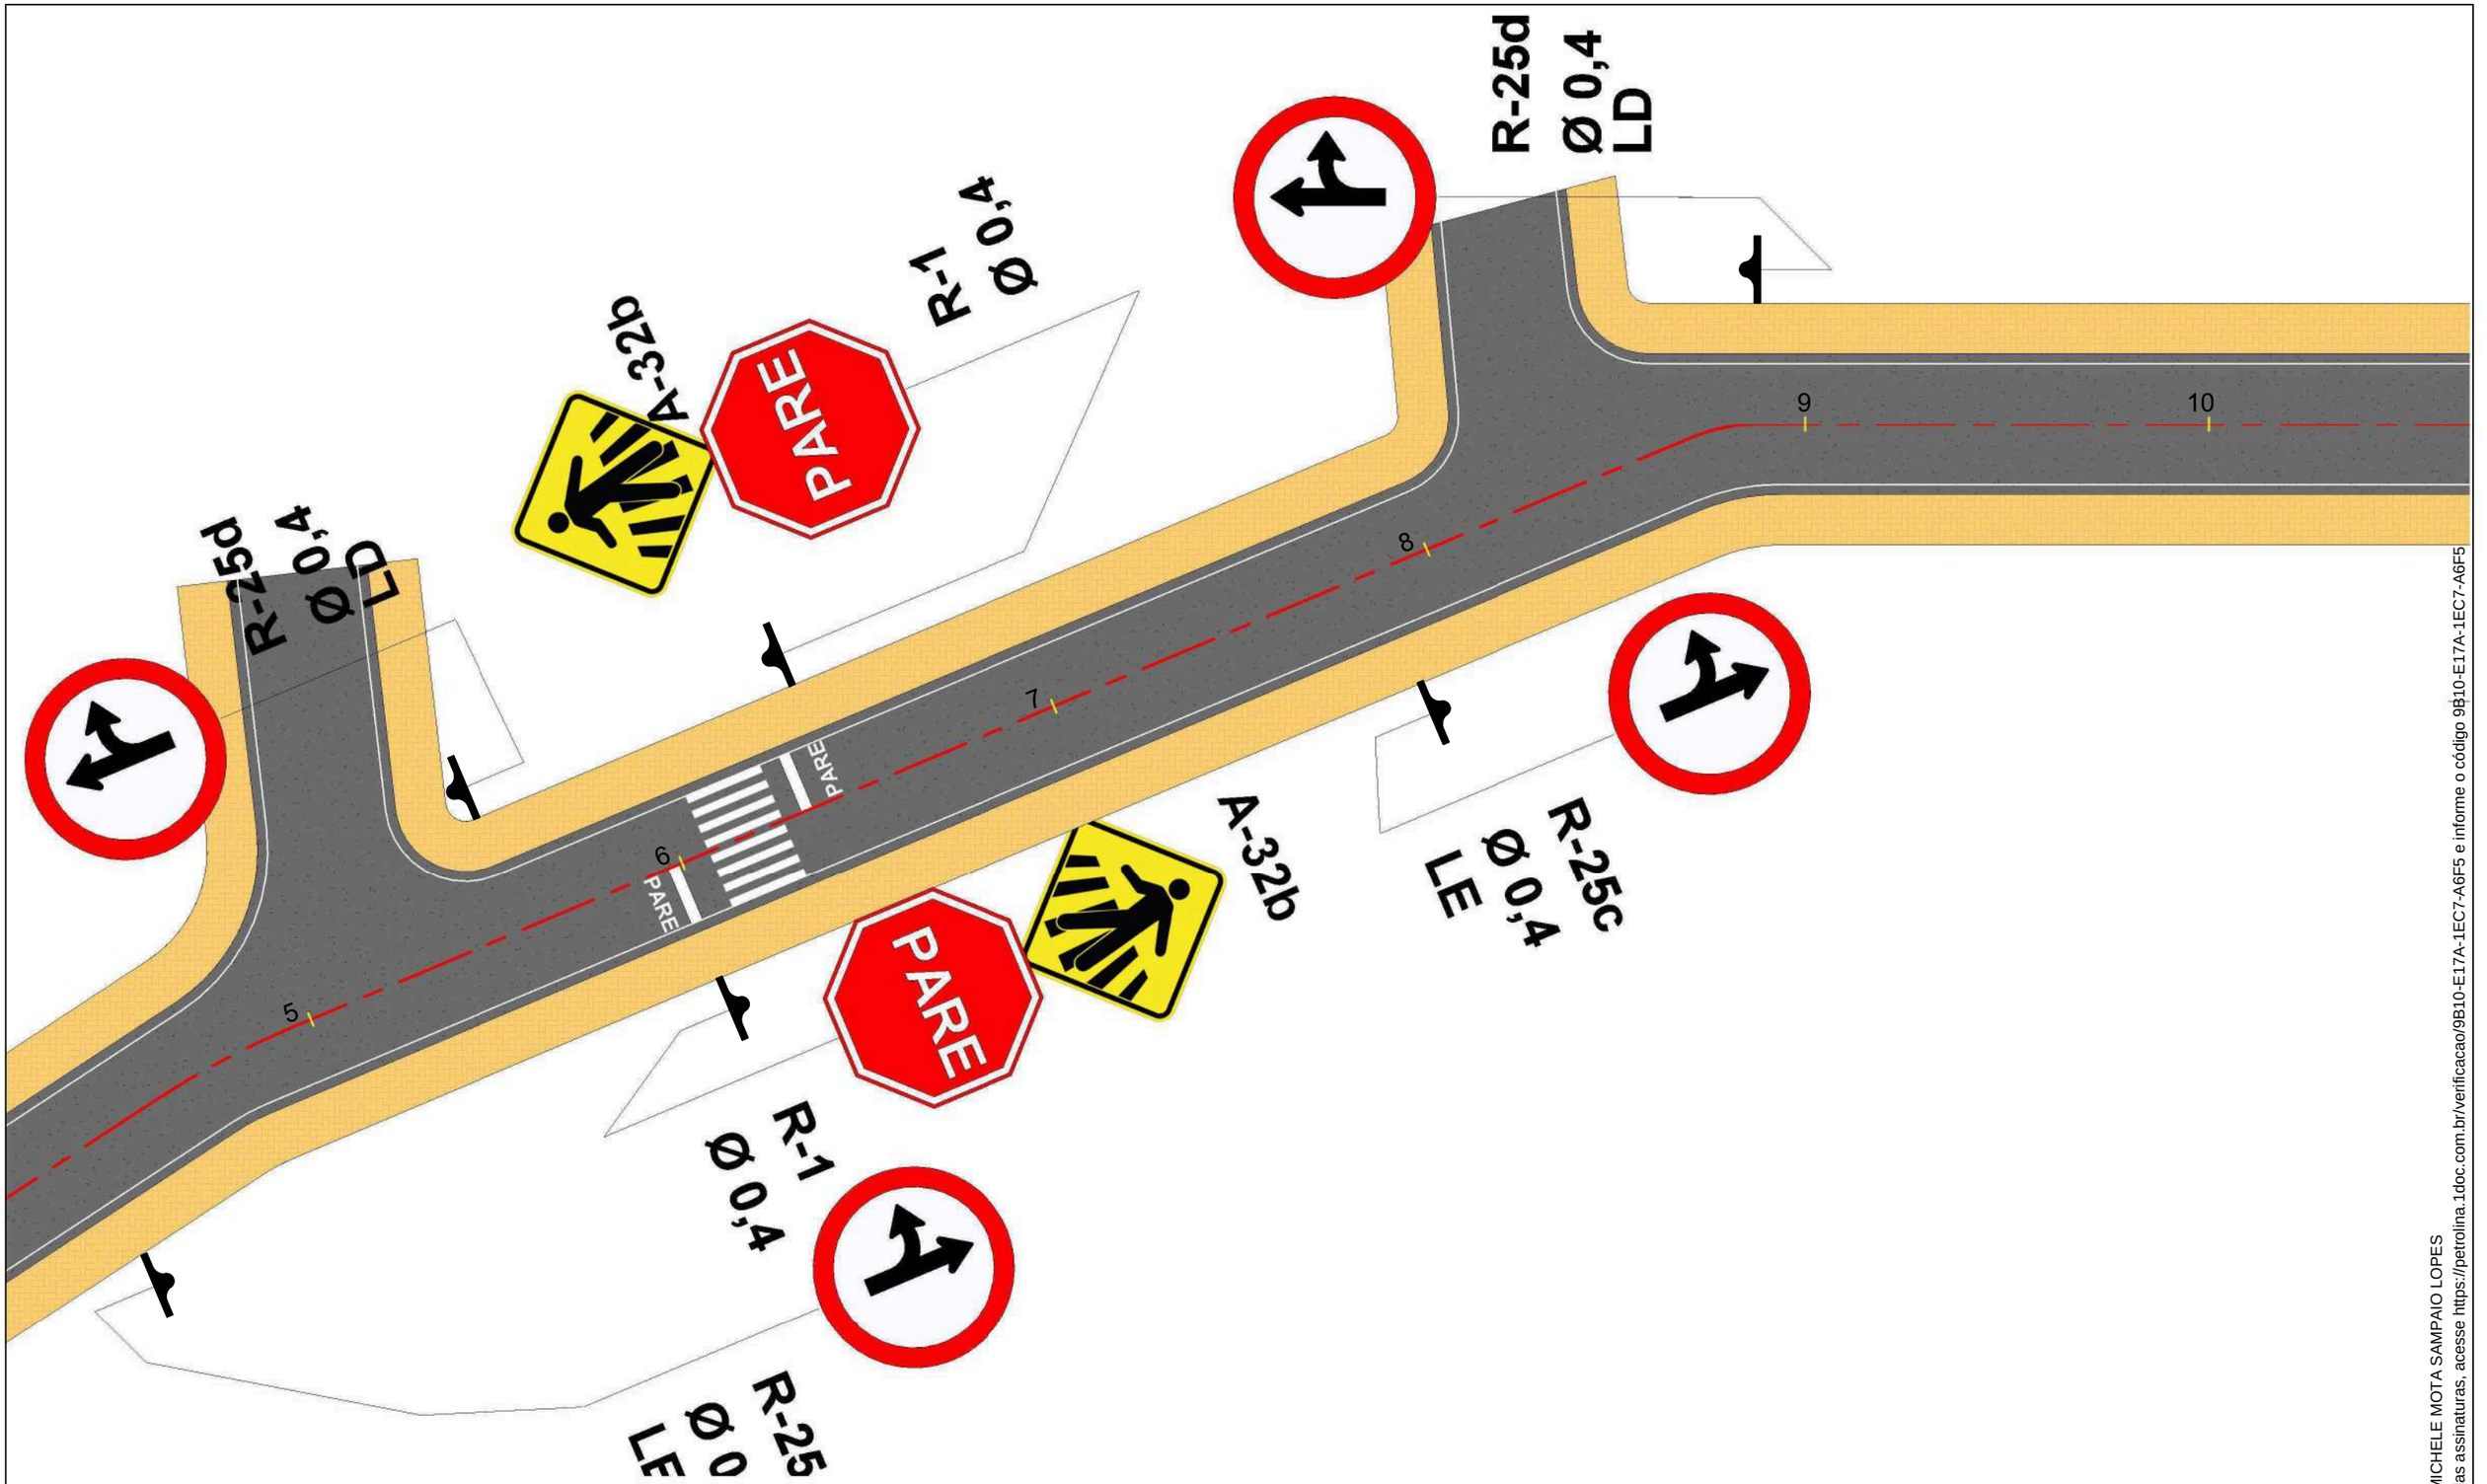

Passeio
Pista
Inclinação do Pavimento
Direcionamento de Fluxo
0 1 2
Eixo Pista
Simples seccionada (LFO-2)
Simples contínua (LFO-1)

PETROLINA PREFEITURA | SECRETARIA DE INFRAESTRUTURA E MOBILIDADE

PREFEITURA MUNICIPAL DE PETROLINA - SECRETARIA DE INFRAESTRURUA E MOBILIDADE

RUA DEOCLÉCIO - SÃO JOSÉ

PROJETO DE SINALIZAÇÃO

SIN-03/07

Assinado por 1 pessoa: MICHELE MOTA SAMPAIO LOPES
Para verificar a validade das assinaturas, acesse https://petrolina.1doc.com.br/verificacao/9B10-E17A-1EC7-A6F5 e informe o código 9B10-E17A-1EC7-A6F5
29/10/2025 15:36:12

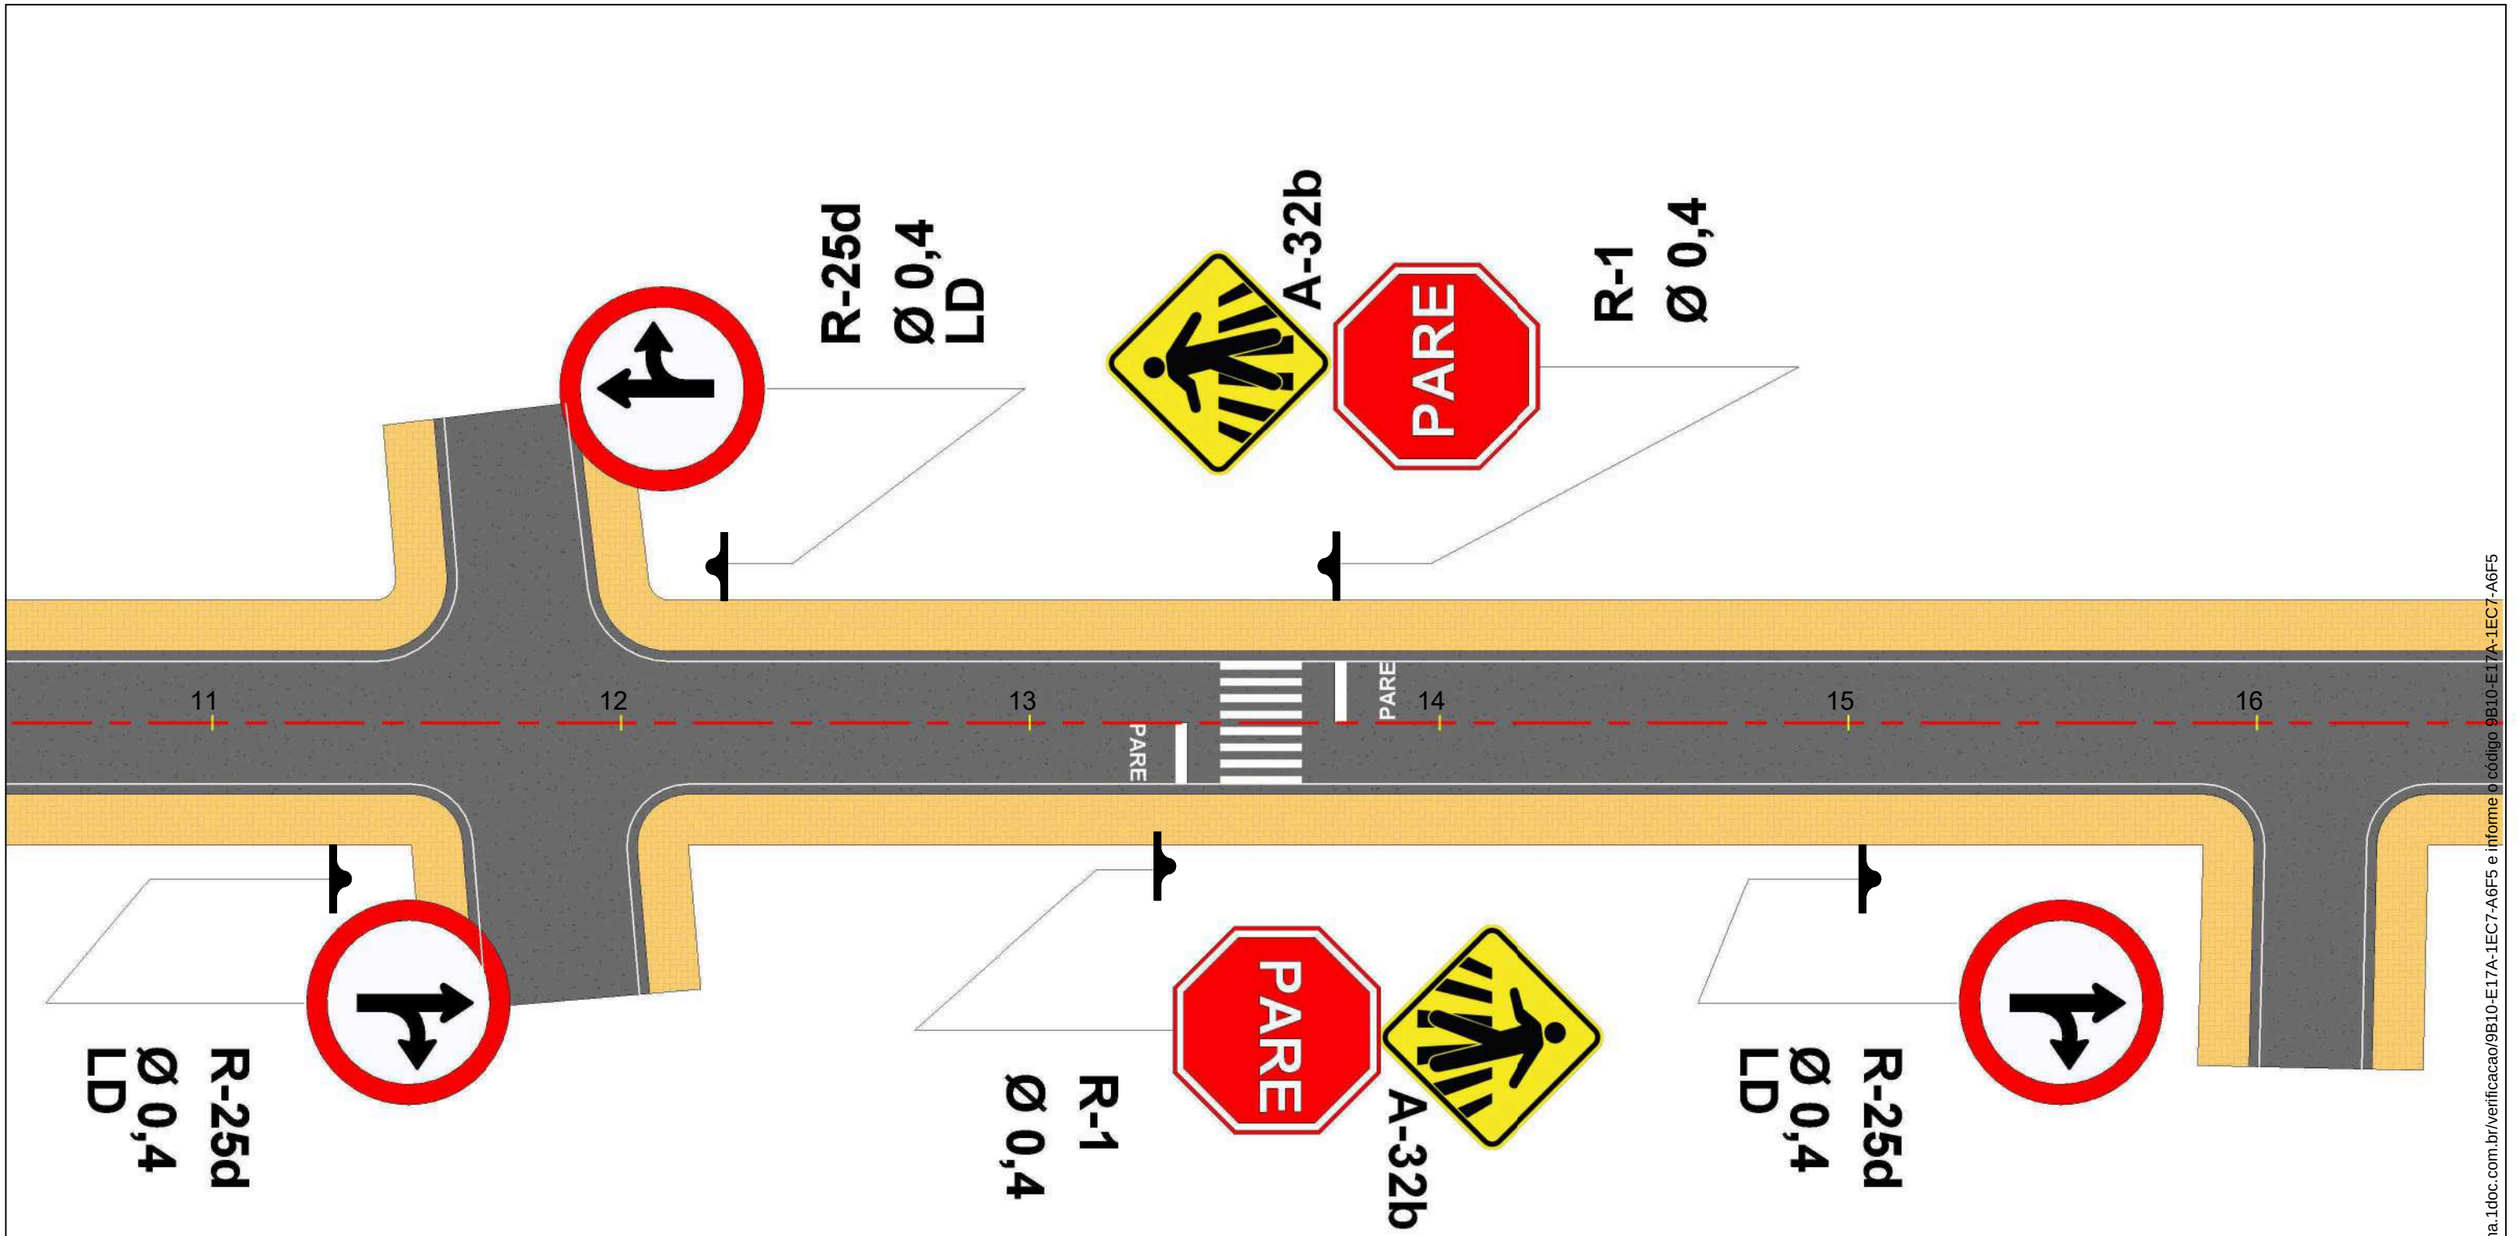

0 1 2

Passeio

Pista

Inclinação do Pavimento

Direcionamento de Fluxo

Eixo Pista

Simples seccionada (LFO-2)

Simples contínua (LFO-1)

PETROLINA PREFEITURA | SECRETARIA DE INFRAESTRUTURA E MOBILIDADE

PREFEITURA MUNICIPAL DE PETROLINA - SECRETARIA DE INFRAESTRURUA E MOBILIDADE

RUA DEOCLÉCIO - SÃO JOSÉ

PROJETO DE SINALIZAÇÃO

SIN-04/07

Assinado por 1 pessoa: MICHELE MOTA SAMPAIO LOPES
Para verificar a validade das assinaturas, acesse https://petrolina.1doc.com.br/verificacao/9B10-E17A-1EC7-A6F5 e informe o código 9B10-E17A-1EC7-A6F5

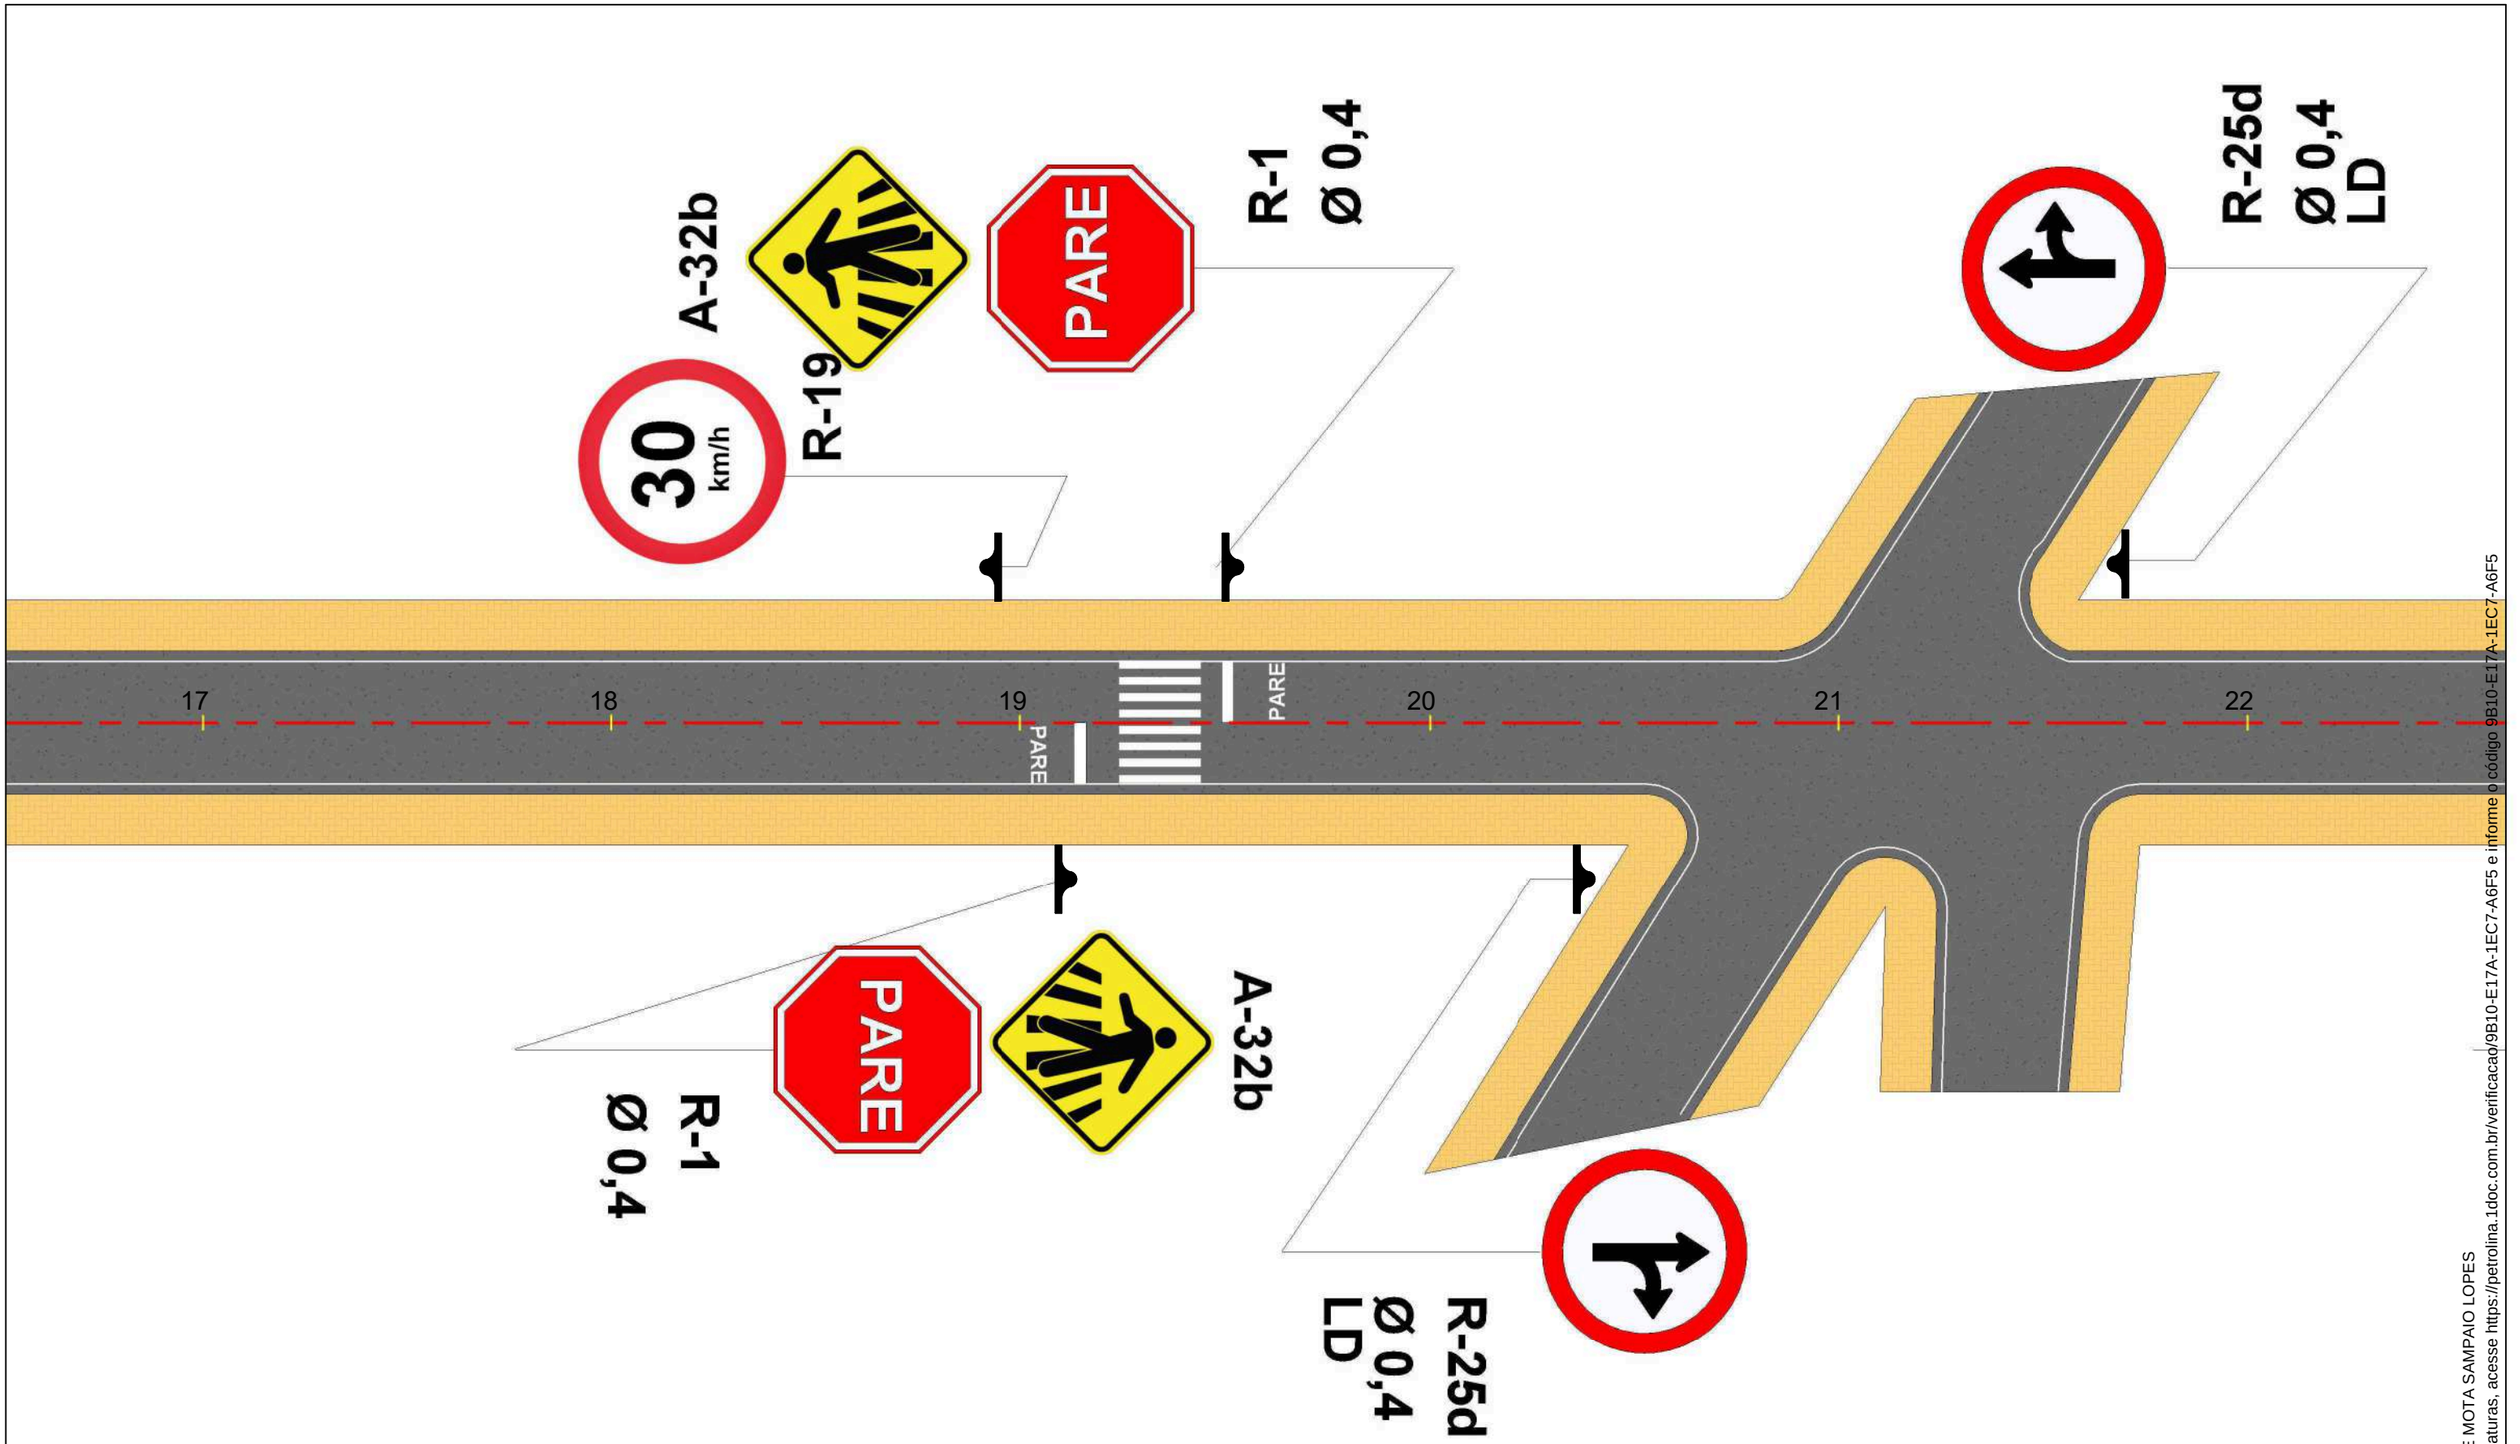

Passeio

Pista

Inclinação do Pavimento

Direcionamento de Fluxo

0 1 2

Eixo Pista

Simples seccionada (LFO-2)

Simples contínua (LFO-1)

PETROLINA PREFEITURA | SECRETARIA DE INFRAESTRUTURA E MOBILIDADE

PREFEITURA MUNICIPAL DE PETROLINA - SECRETARIA DE INFRAESTRURUA E MOBILIDADE

RUA DEOCLÉCIO - SÃO JOSÉ

PROJETO DE SINALIZAÇÃO

SIN-05/07

Assinado por 1 pessoa: MICHELE MOTA SAMPAIO LOPES
Para verificar a validade das assinaturas, acesse https://petrolina.1doc.com.br/verificacao/9B10-E17A-1EC7-A6F5 e informe o código 9B10-E17A-1EC7-A6F5

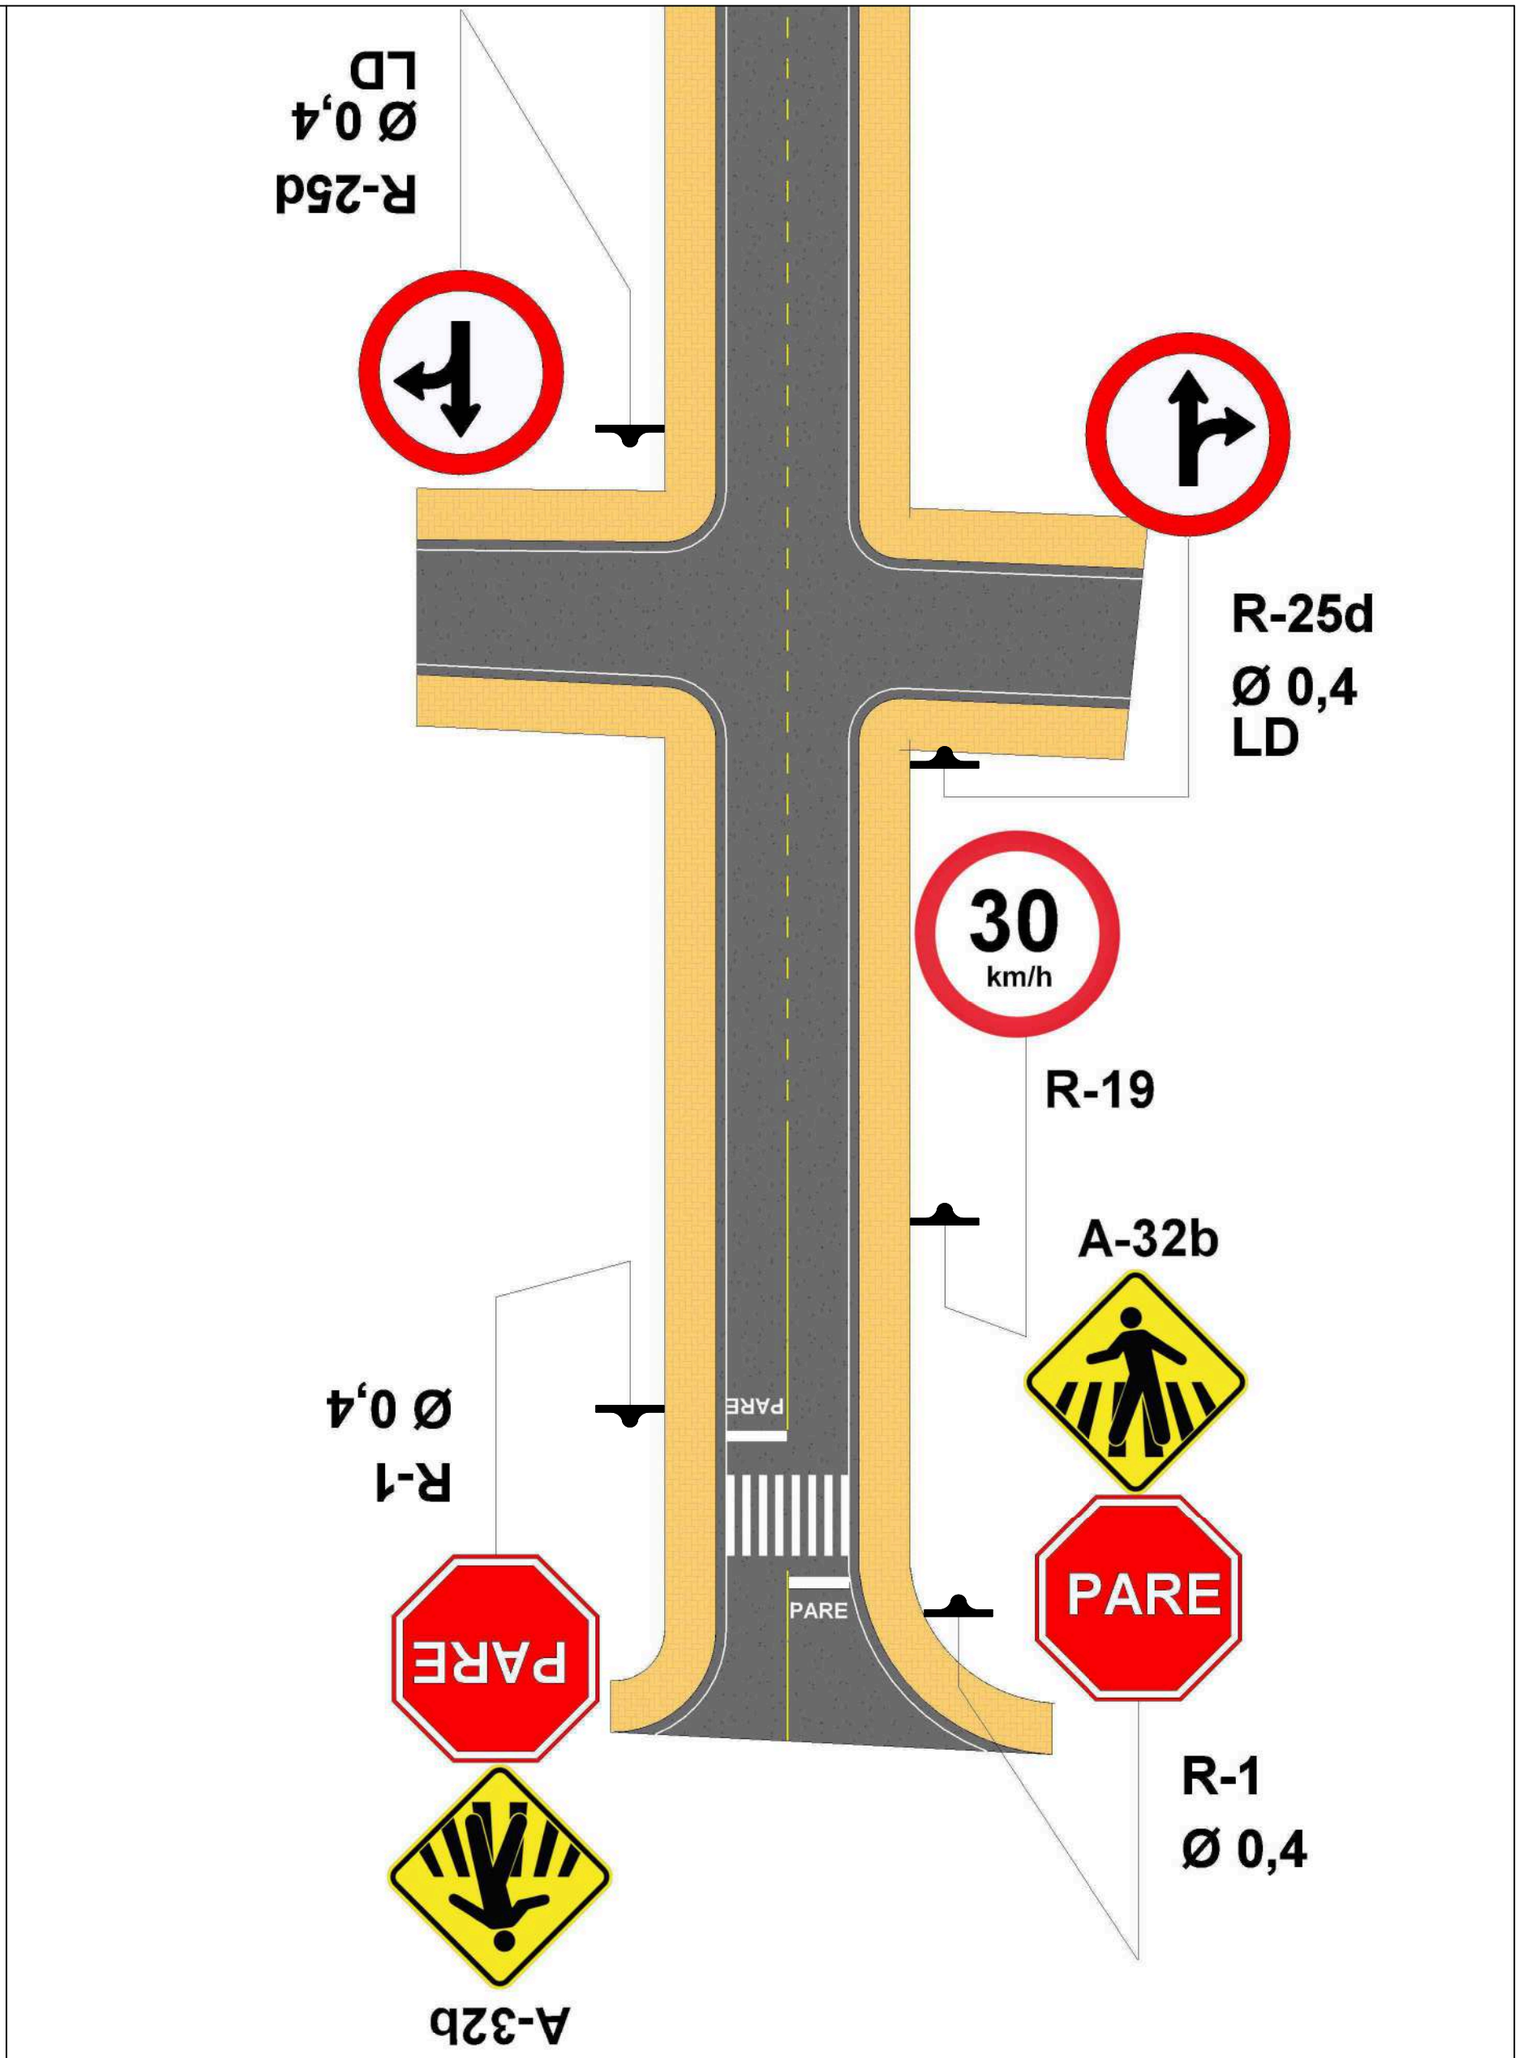

Passeio

Pista

Eixo Pista

Simples seccionada (LFO-2)

Simples contínua (LFO-1)

Inclinação do Pavimento

Direcionamento de Fluxo

PETROLINA PREFEITURA | SECRETARIA DE INFRAESTRUTURA E MOBILIDADE

PREFEITURA MUNICIPAL DE PETROLINA - SECRETARIA DE INFRAESTRURUA E MOBILIDADE

RUA DEOCLÉCIO - SÃO JOSÉ

PROJETO DE SINALIZAÇÃO

SIN-06/07

Assinado por 1 pessoa: MICHELE MOTA SAMPAIO LOPES
Para verificar a validade das assinaturas, acesse https://petrolina.1doc.com.br/verificacao/9B10-E17A-1EC7-A6F5 e informe o código 9B10-E17A-1EC7-A6F5
20/10/2025 15:36:15

SINALIZAÇÃO HORIZONTAL

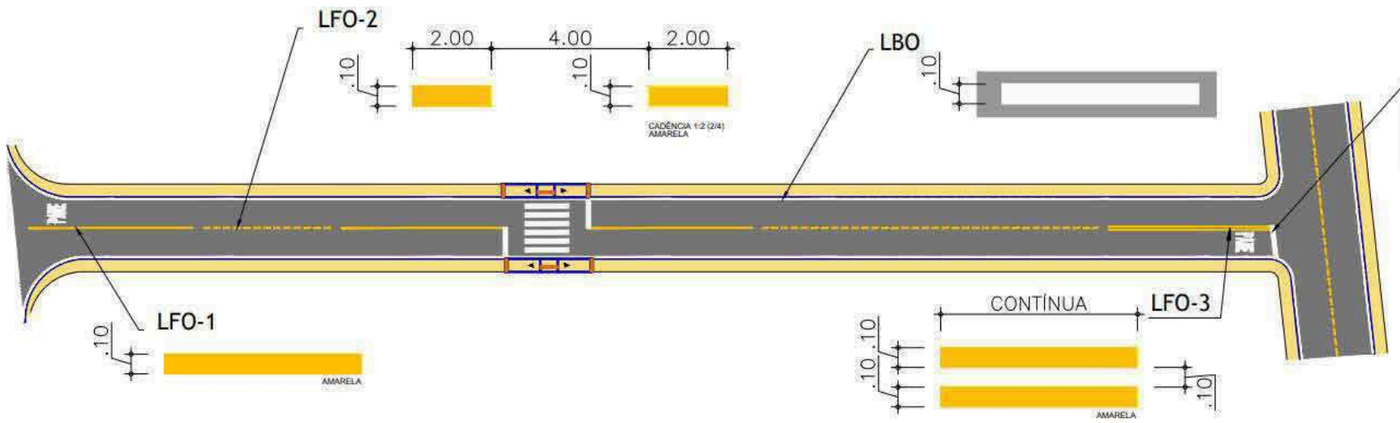

DETALHE DA TRAVESSIA DE PEDESTRES

COR: BRANCA

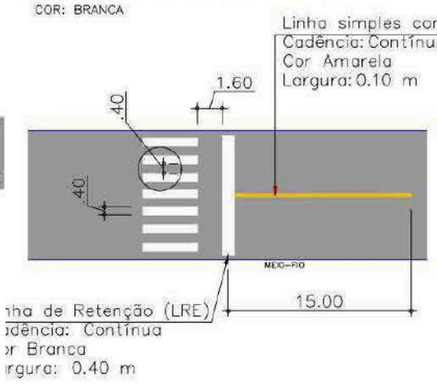

DETALHE LEGENDA DE SOLO - PARE

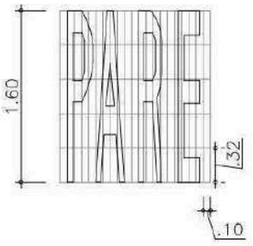

SINALIZAÇÃO VERTICAL

- **PLACAS DE REGULAMENTAÇÃO**



L = 0,25m
ORLA INTERNA: 0,028m
ORLA EXTERNA: 0,014m

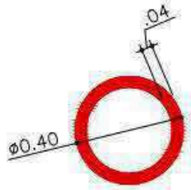

ø = 0.40m
ORLA: 0,040m

- **PLACAS DE ADVERTÊNCIA**

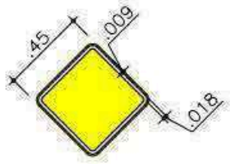

L = 0,45m
ORLA INTERNA: 0.018m
ORLA EXTERNA: 0,009m

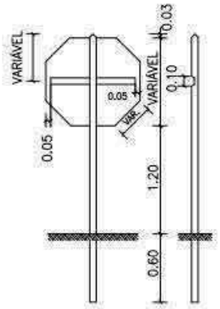

SINAL DE REGULAMENTAÇÃO DE PARADA OBRIGATÓRIA

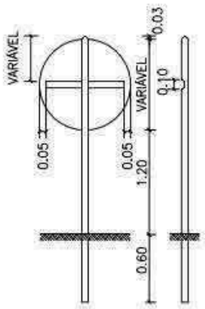

SINAIS DE REGULAMENTAÇÃO

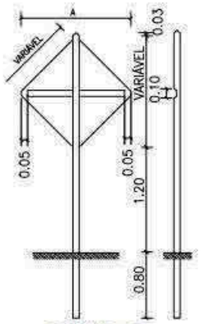

SINAIS DE ADVERTÊNCIA

- **REGULAMENTAÇÃO/ADVERTÊNCIA VIAS URBANAS**



DETALHE SINALIZAÇÃO VERTICAL

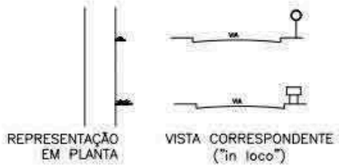



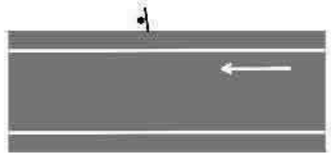

Passeio
Pista
Inclinação do Pavimento
Direcionamento de Fluxo
0 1 2
Eixo Pista
Simples seccionada (LFO-2)
Simples contínua (LFO-1)

PETROLINA PREFEITURA | SECRETARIA DE INFRAESTRUTURA E MOBILIDADE

PREFEITURA MUNICIPAL DE PETROLINA - SECRETARIA DE INFRAESTRURUA E MOBILIDADE

RUA DEOCLÉCIO - SÃO JOSÉ

DETALHES DA SINALIZAÇÃO

SIN-07/07

Assinado por 1 pessoa: MICHELE MOTA SAMPAIO LOPES
Para verificar a validade das assinaturas, acesse https://petrolina.1doc.com.br/verificacao/9B10-E17A-1EC7-A6F5 e informe o código 9B10-E17A-1EC7-A6F5

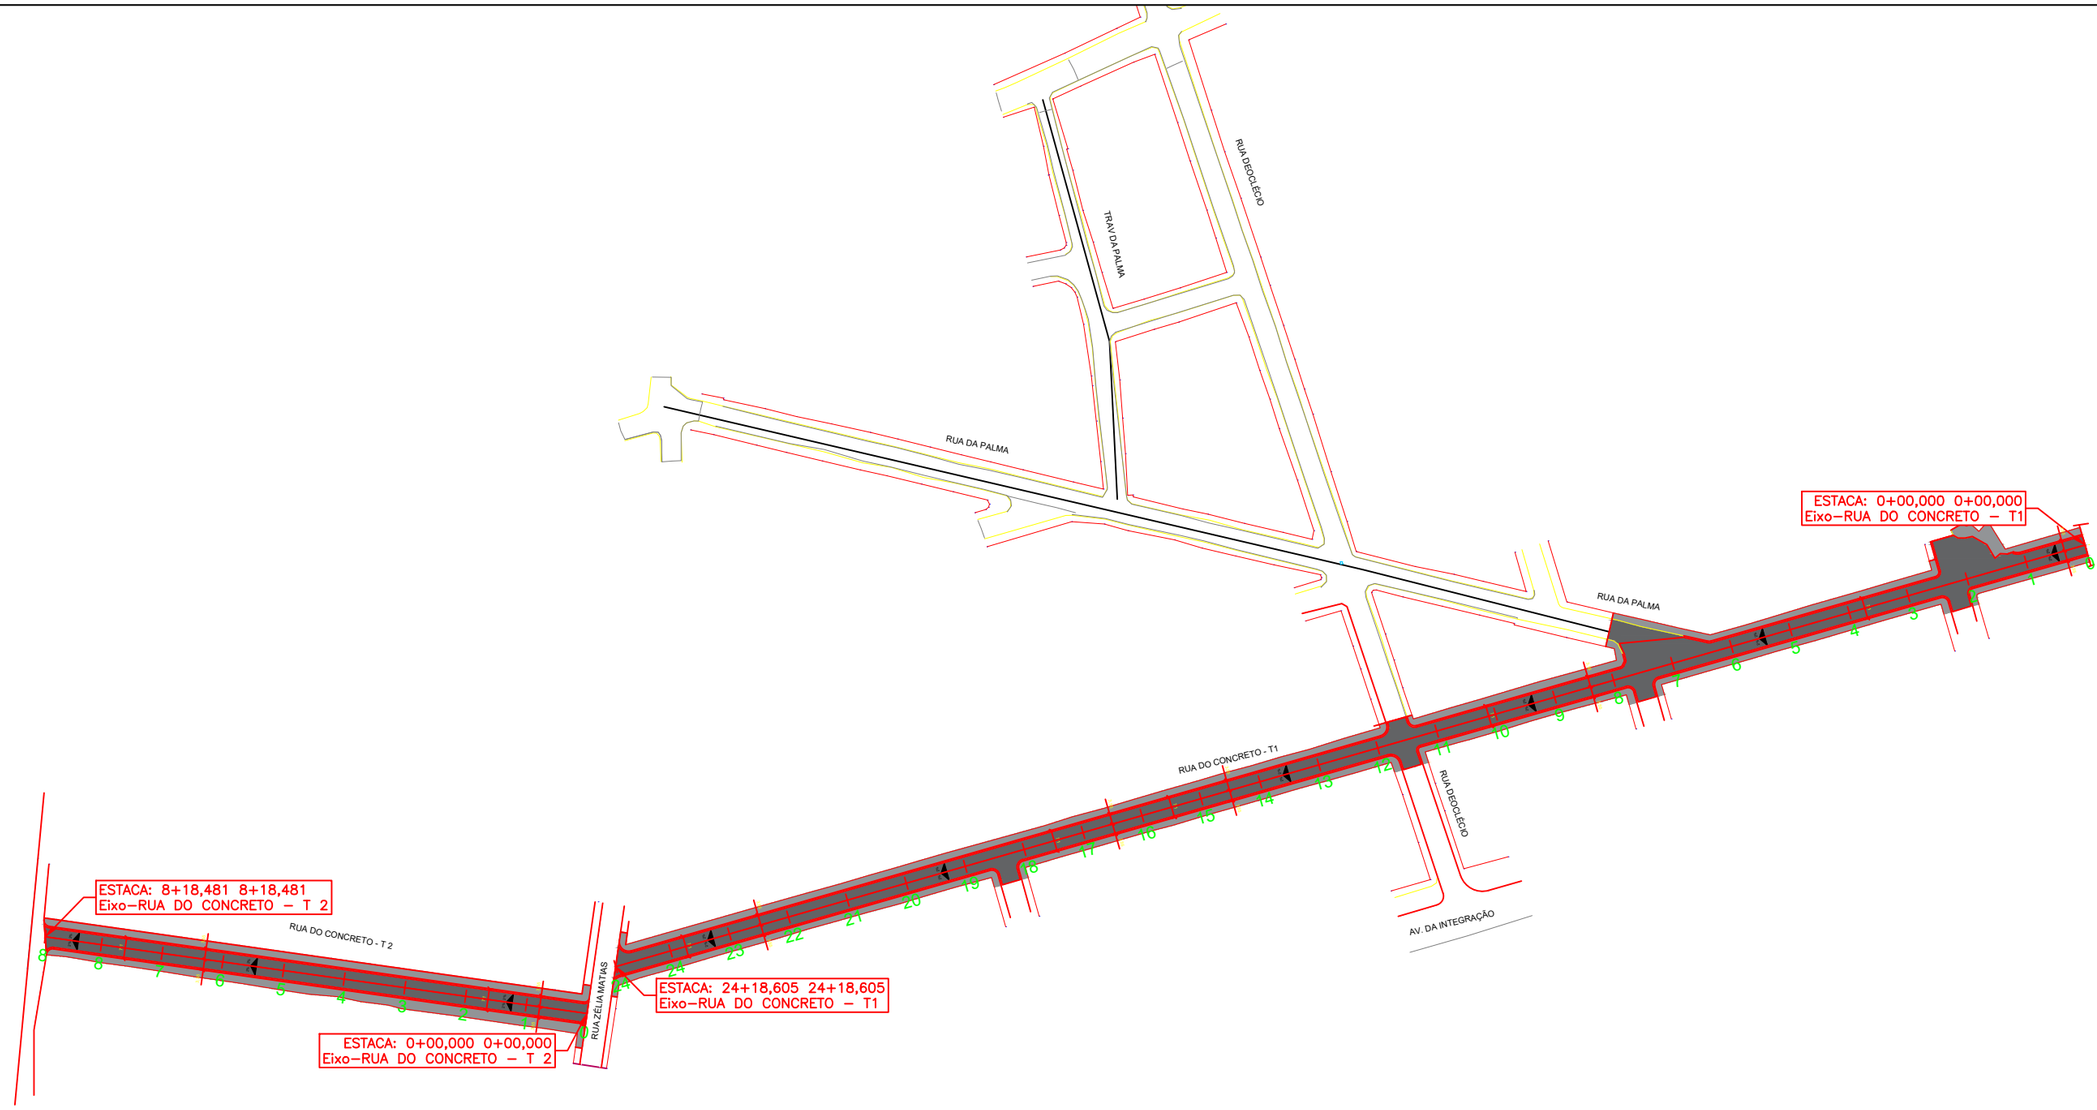

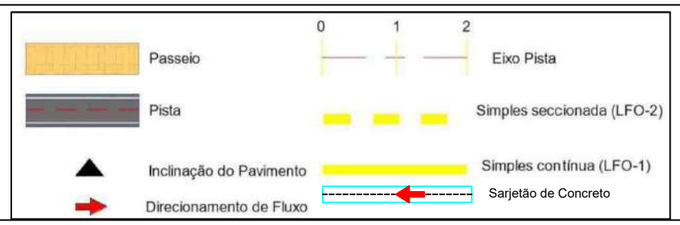

PETROLINA PREFEITURA | SECRETARIA DE INFRAESTRUTURA E MOBILIDADE

PREFEITURA MUNICIPAL DE PETROLINA - SECRETARIA DE INFRAESTRURUA E MOBILIDADE

RUA DO CONCRETO - SÃO JOSÉ

PROJETO GEOMÉTRICO - IMPLANTAÇÃO

GEOM - 01-06

Assinado por 1 pessoa: MICHELE MOTA SAMPAIO LOPES
Para verificar a validade das assinaturas, acesse https://petrolina.1doc.com.br/verificacao/9B10-E17A-1EC7-A6F5 e informe o código 9B10-E17A-1EC7-A6F5

SEÇÃO TRANSVERSAL TÍPICA – RUA DO CONCRETO

SEM ESCALA

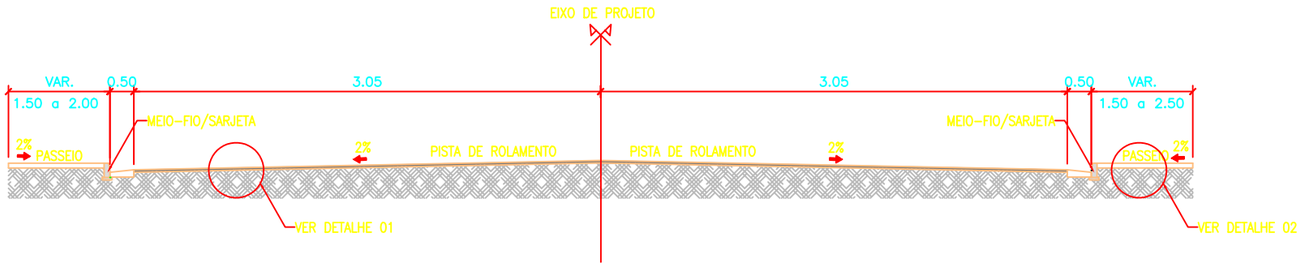

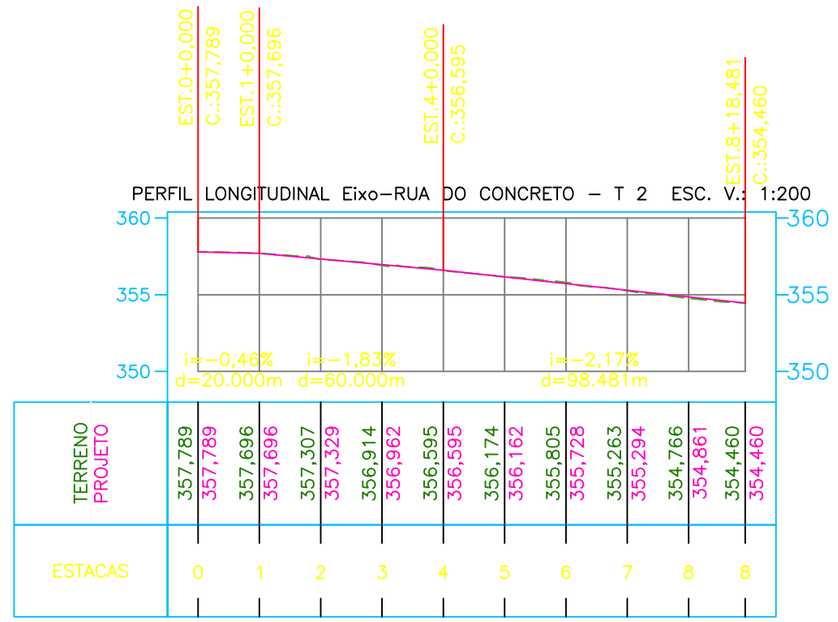

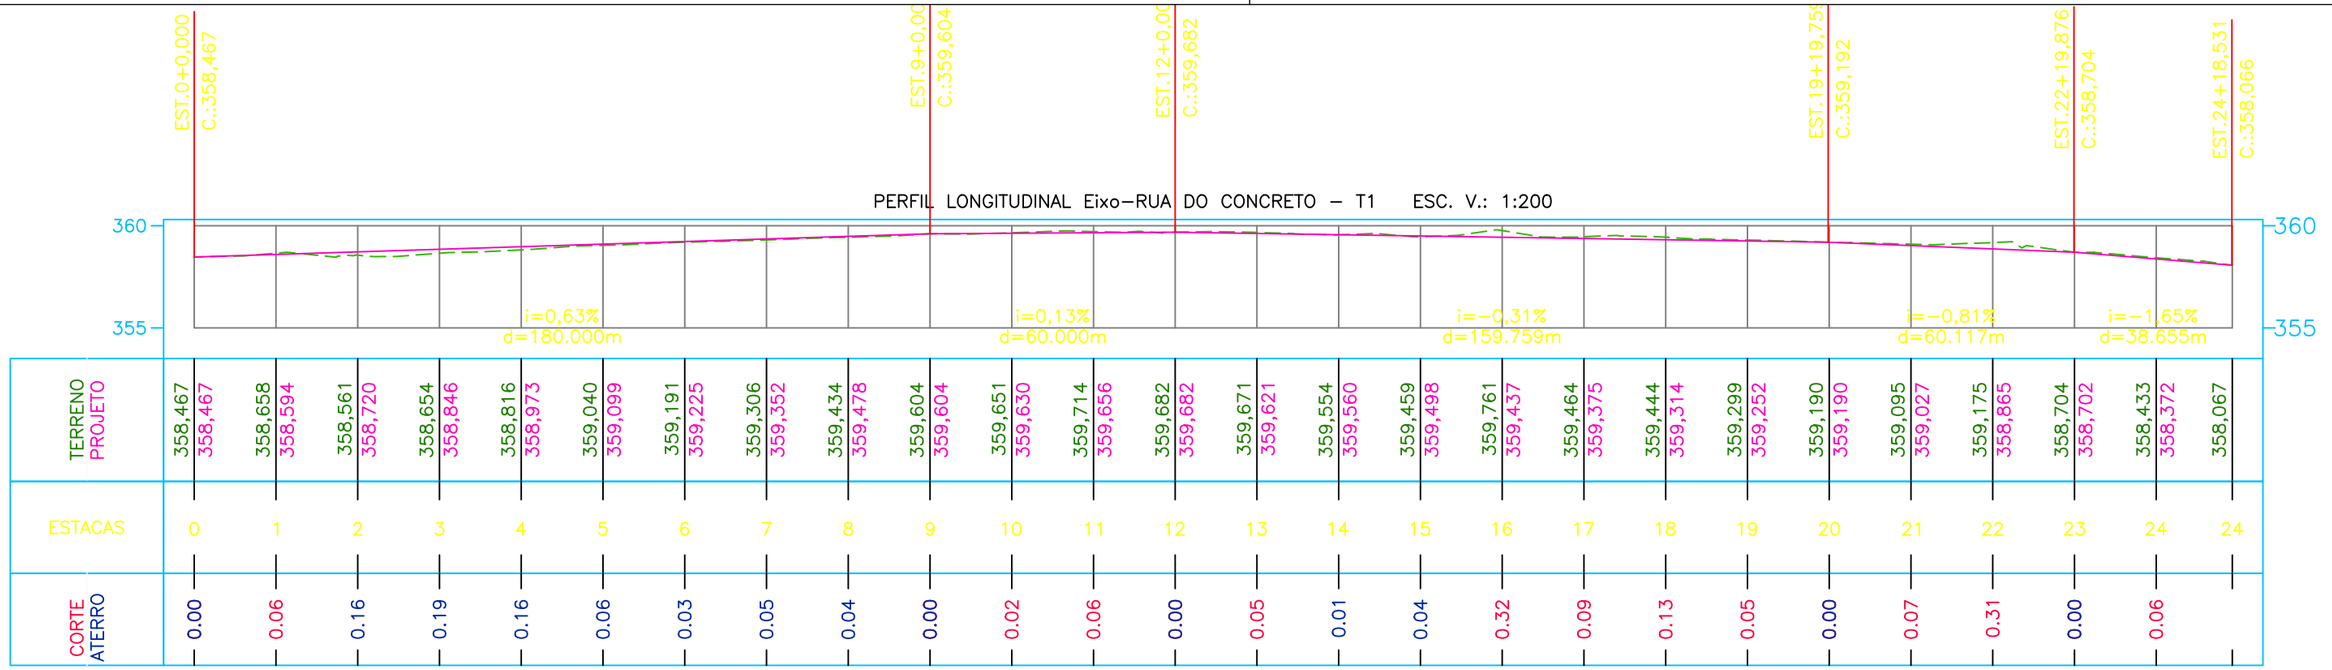

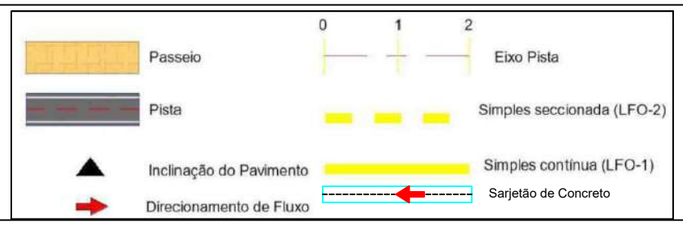

PETROLINA PREFEITURA | SECRETARIA DE INFRAESTRUTURA E MOBILIDADE

PREFEITURA MUNICIPAL DE PETROLINA - SECRETARIA DE INFRAESTRURUA E MOBILIDADE

RUA DO CONCRETO - SÃO JOSÉ

PROJETO GEOMÉTRICO

GEOM - 02-06

Assinado por 1 pessoa: MICHELE MOTA SAMPAIO LOPES
Para verificar a validade das assinaturas, acesse https://petrolina.1doc.com.br/verificacao/9B10-E17A-1EC7-A6F5 e informe o código 9B10-E17A-1EC7-A6F5

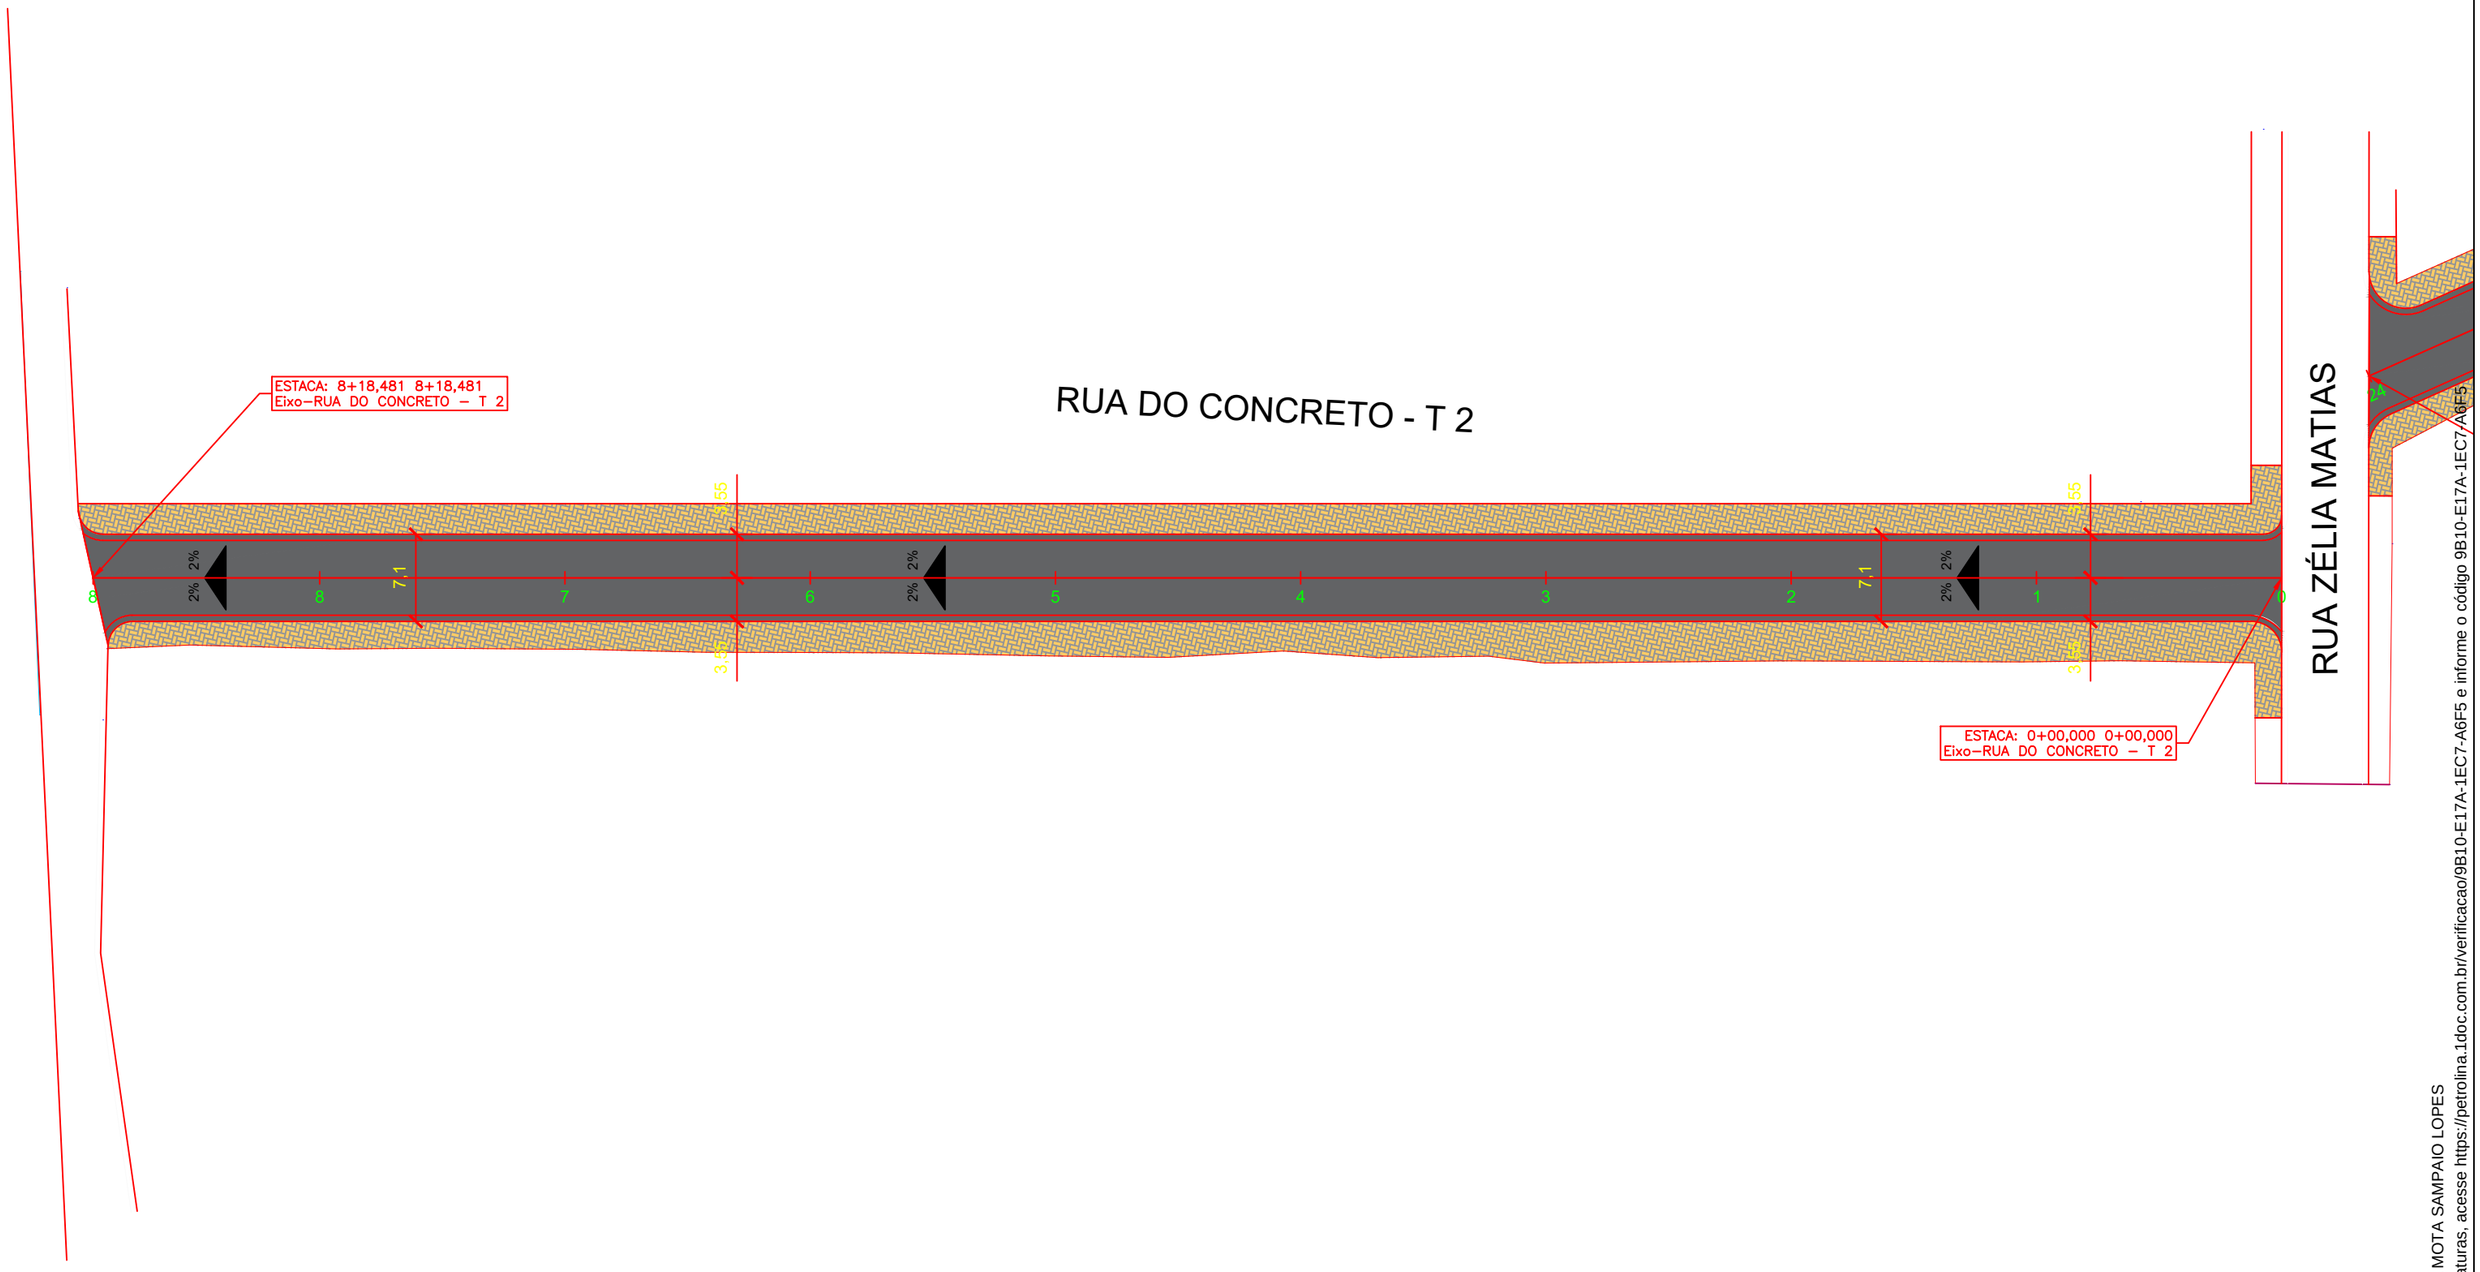

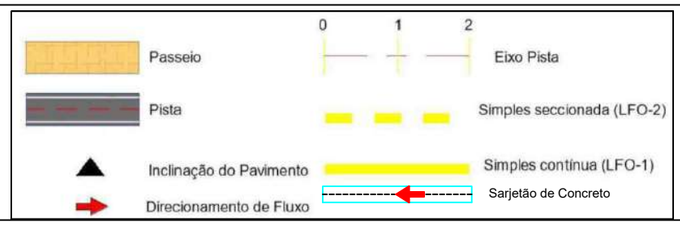

PETROLINA PREFEITURA | SECRETARIA DE INFRAESTRUTURA E MOBILIDADE

PREFEITURA MUNICIPAL DE PETROLINA - SECRETARIA DE INFRAESTRURUA E MOBILIDADE

RUA DO CONCRETO - SÃO JOSÉ

PROJETO GEOMÉTRICO

GEOM - 03-06

Assinado por 1 pessoa: MICHELE MOTA SAMPAIO LOPES
Para verificar a validade das assinaturas, acesse https://petrolina.1doc.com.br/verificacao/9B10-E17A-1EC7-A6F5 e informe o código 9B10-E17A-1EC7-A6F5

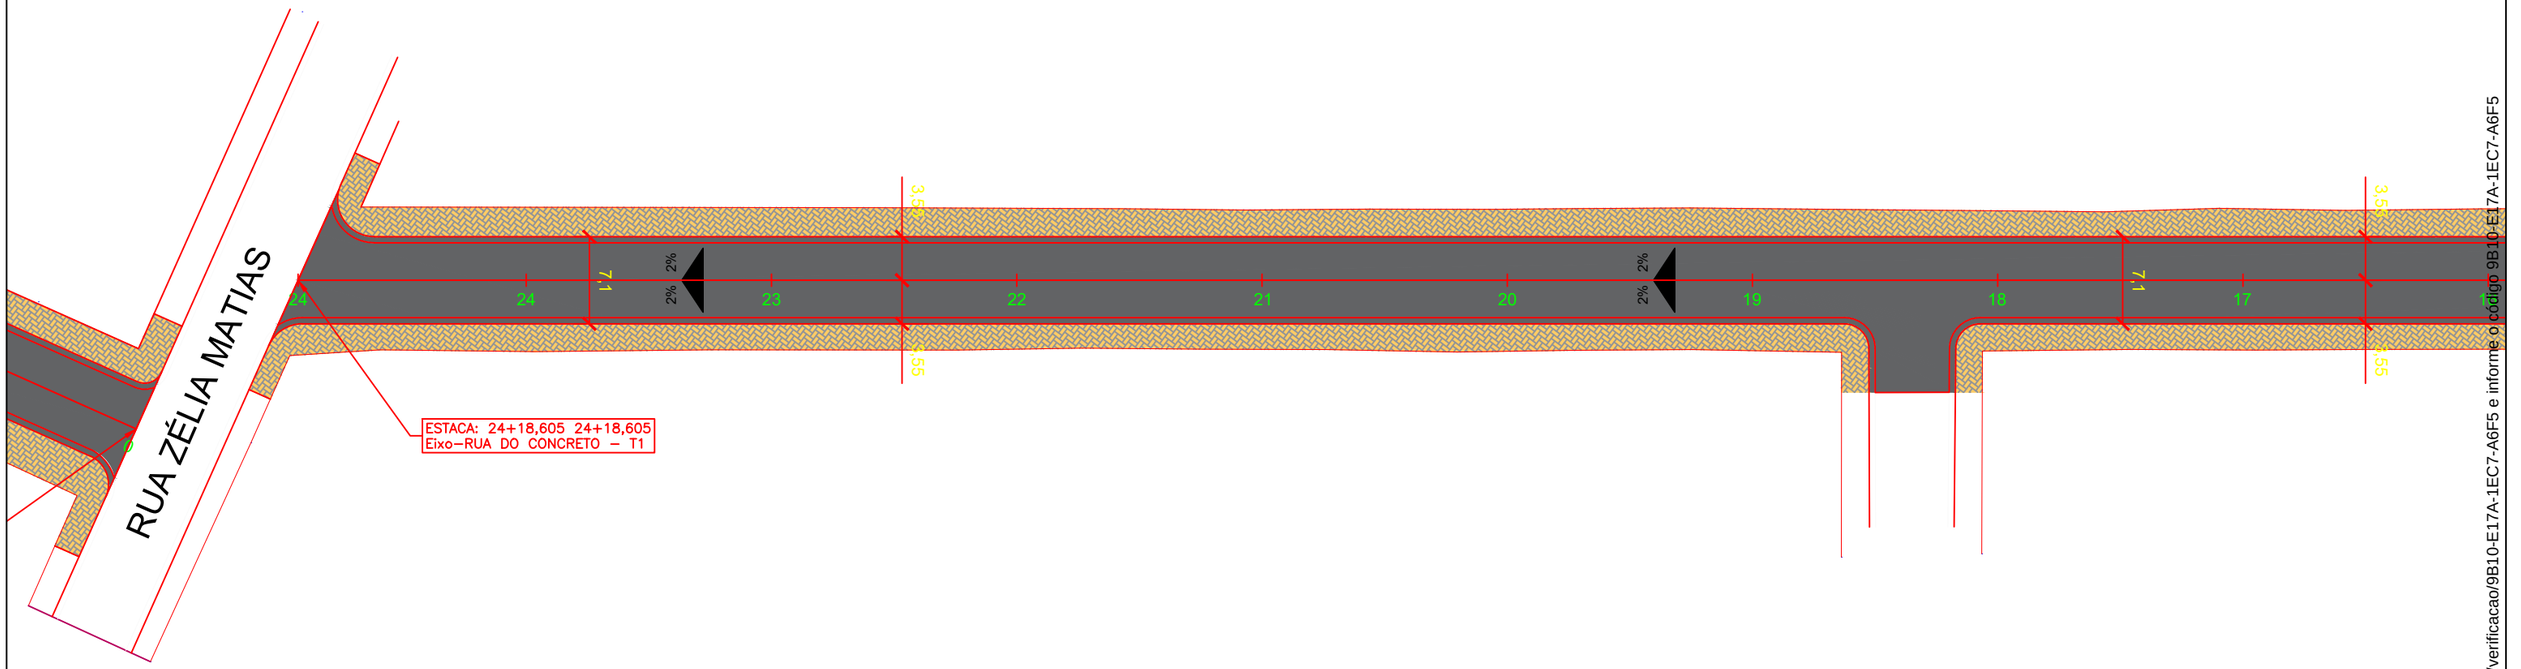

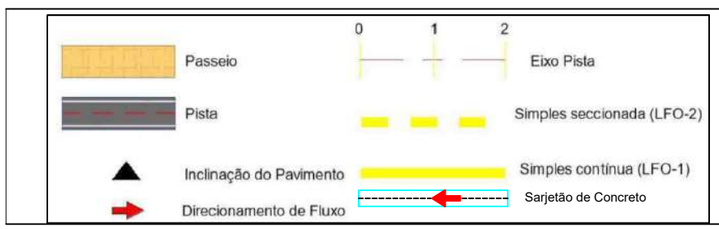

PETROLINA PREFEITURA | SECRETARIA DE INFRAESTRUTURA E MOBILIDADE

PREFEITURA MUNICIPAL DE PETROLINA - SECRETARIA DE INFRAESTRURUA E MOBILIDADE

RUA DO CONCRETO - SÃO JOSÉ

PROJETO GEOMÉTRICO

GEOM - 04-06

Assinado por 1 pessoa: MICHELE MOTA SAMPAIO LOPES
Para verificar a validade das assinaturas, acesse https://petrolina.1doc.com.br/verificacao/9B10-E17A-1EC7-A6F5
9B10-E17A-1EC7-A6F5 e informe o código 9B10-E17A-1EC7-A6F5

RUA DA PALA

RUA DO CONCRETO - T1

RUA DEOCLÉCIO

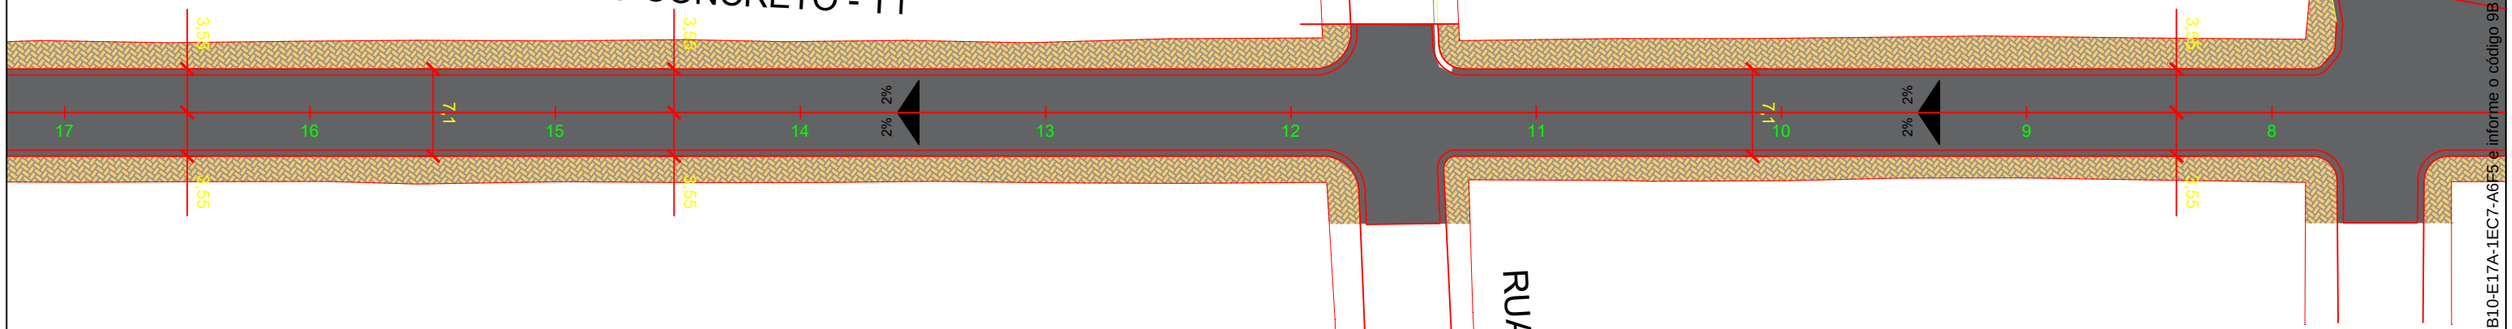

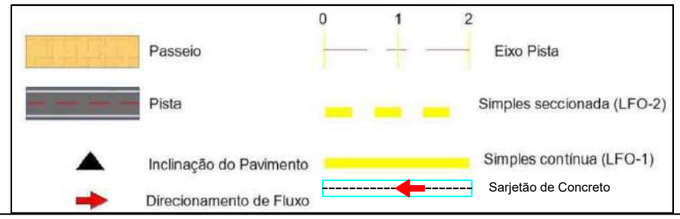

PETROLINA PREFEITURA | SECRETARIA DE INFRAESTRUTURA E MOBILIDADE

PREFEITURA MUNICIPAL DE PETROLINA - SECRETARIA DE INFRAESTRURUA E MOBILIDADE

RUA DO CONCRETO - SÃO JOSÉ

PROJETO GEOMÉTRICO

GEOM - 05-06

Assinado por 1 pessoa: MICHELE MOTA SAMPAIO LOPES
Para verificar a validade das assinaturas, acesse https://petrolina.1doc.com.br/verificacao/9B10-E17A-1EC7-A6F5 e informe o código 9B10-E17A-1EC7-A6F5

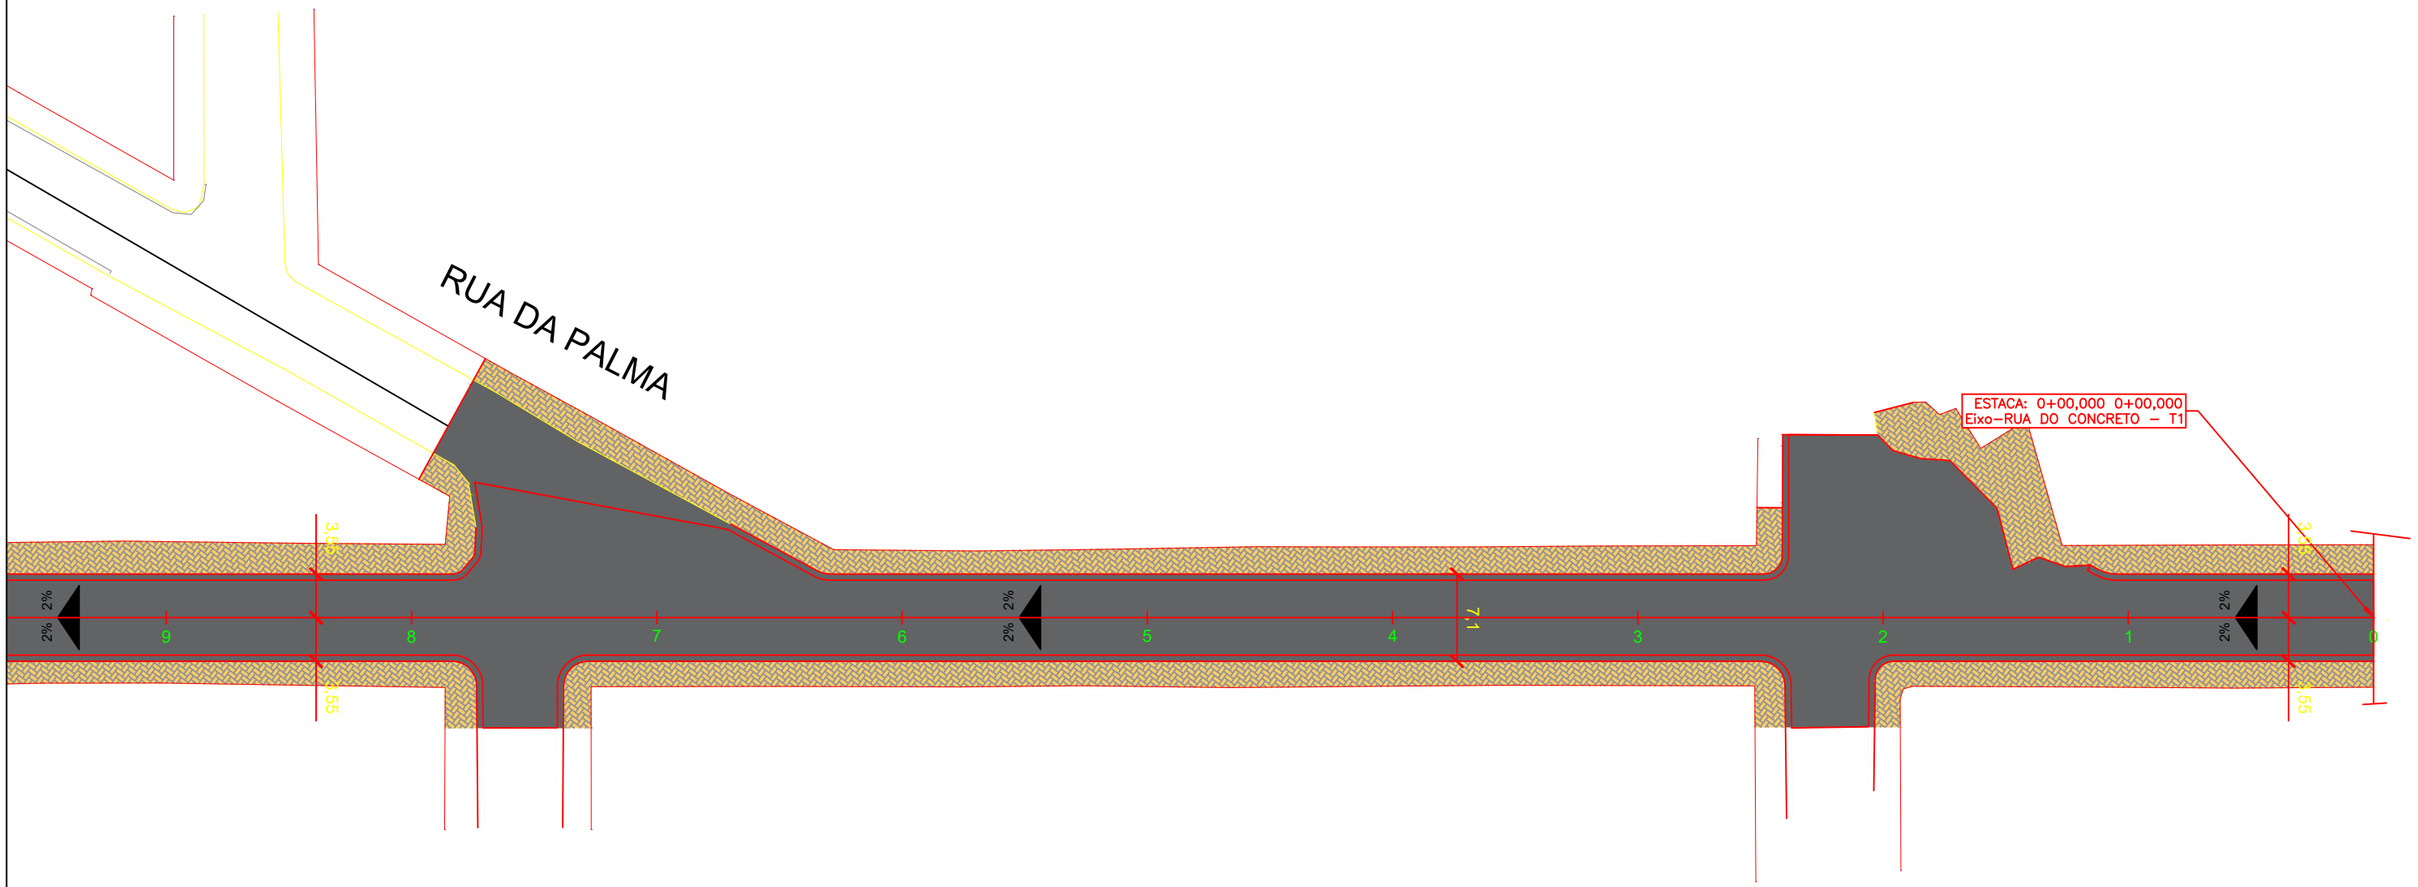

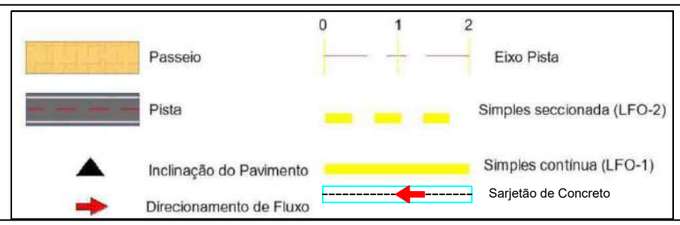

PETROLINA PREFEITURA | SECRETARIA DE INFRAESTRUTURA E MOBILIDADE

PREFEITURA MUNICIPAL DE PETROLINA - SECRETARIA DE INFRAESTRURUA E MOBILIDADE

RUA DO CONCRETO - SÃO JOSÉ

PROJETO GEOMÉTRICO

GEOM - 06-06

Assinado por 1 pessoa: MICHELE MOTA SAMPAIO LOPES
Para verificar a validade das assinaturas, acesse https://petrolina.1doc.com.br/verificacao/9B10-E17A-1EC7-A6F5 e informe o código 9B10-E17A-1EC7-A6F5

DETALHE 01 – MÉTODO EXECUTIVO

SEM ESCALA

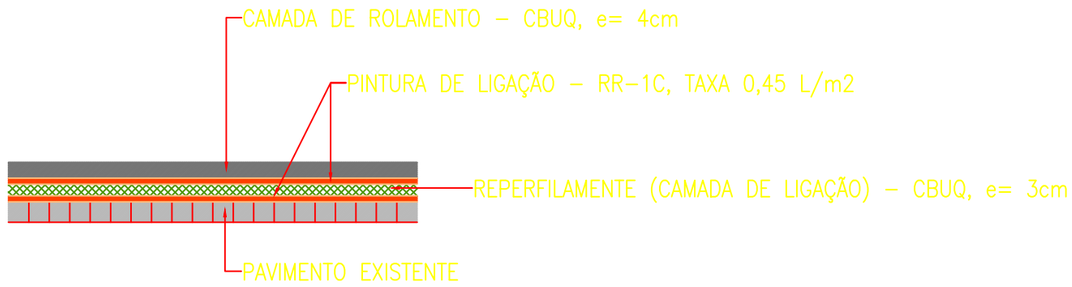

DETALHE 02 – MÉTODO EXECUTIVO DO PASSEIO

SEM ESCALA

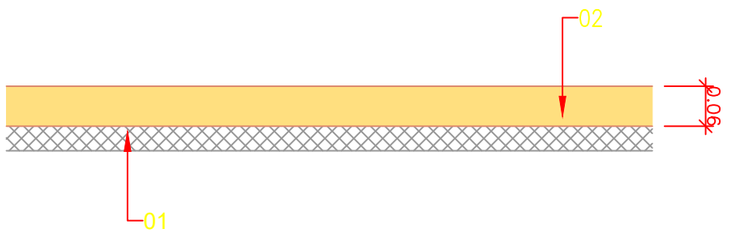

01 - REGULARIZAÇÃO E COMPACTAÇÃO DO SUBLEITO, G.C ≥ 100%.

02 - PASSEIO EM CONCRETO MOLDADO IN LOCO, USINADO, ACABAMENTO CONVENCIONAL ESP. 6 CM FCK MINIMO ≥ 25 MPa.

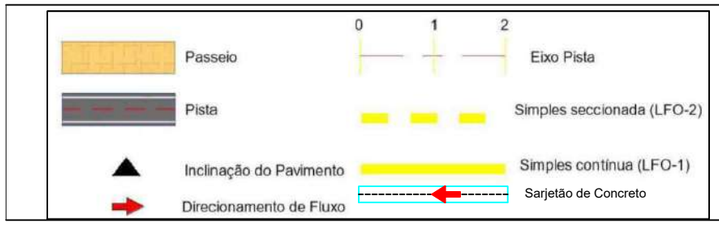

PETROLINA PREFEITURA | SECRETARIA DE INFRAESTRUTURA E MOBILIDADE

PREFEITURA MUNICIPAL DE PETROLINA - SECRETARIA DE INFRAESTRURUA E MOBILIDADE

RUA DO CONCRETO - SÃO JOSÉ

PROJETO DE PAVIMENTAÇÃO

PAV - 01-06

Assinado por 1 pessoa: MICHELE MOTA SAMPAIO LOPES
Para verificar a validade das assinaturas, acesse https://petrolina.1doc.com.br/verificacao/9B10-E17A-1EC7-A6F5 e informe o código 9B10-E17A-1EC7-A6F5

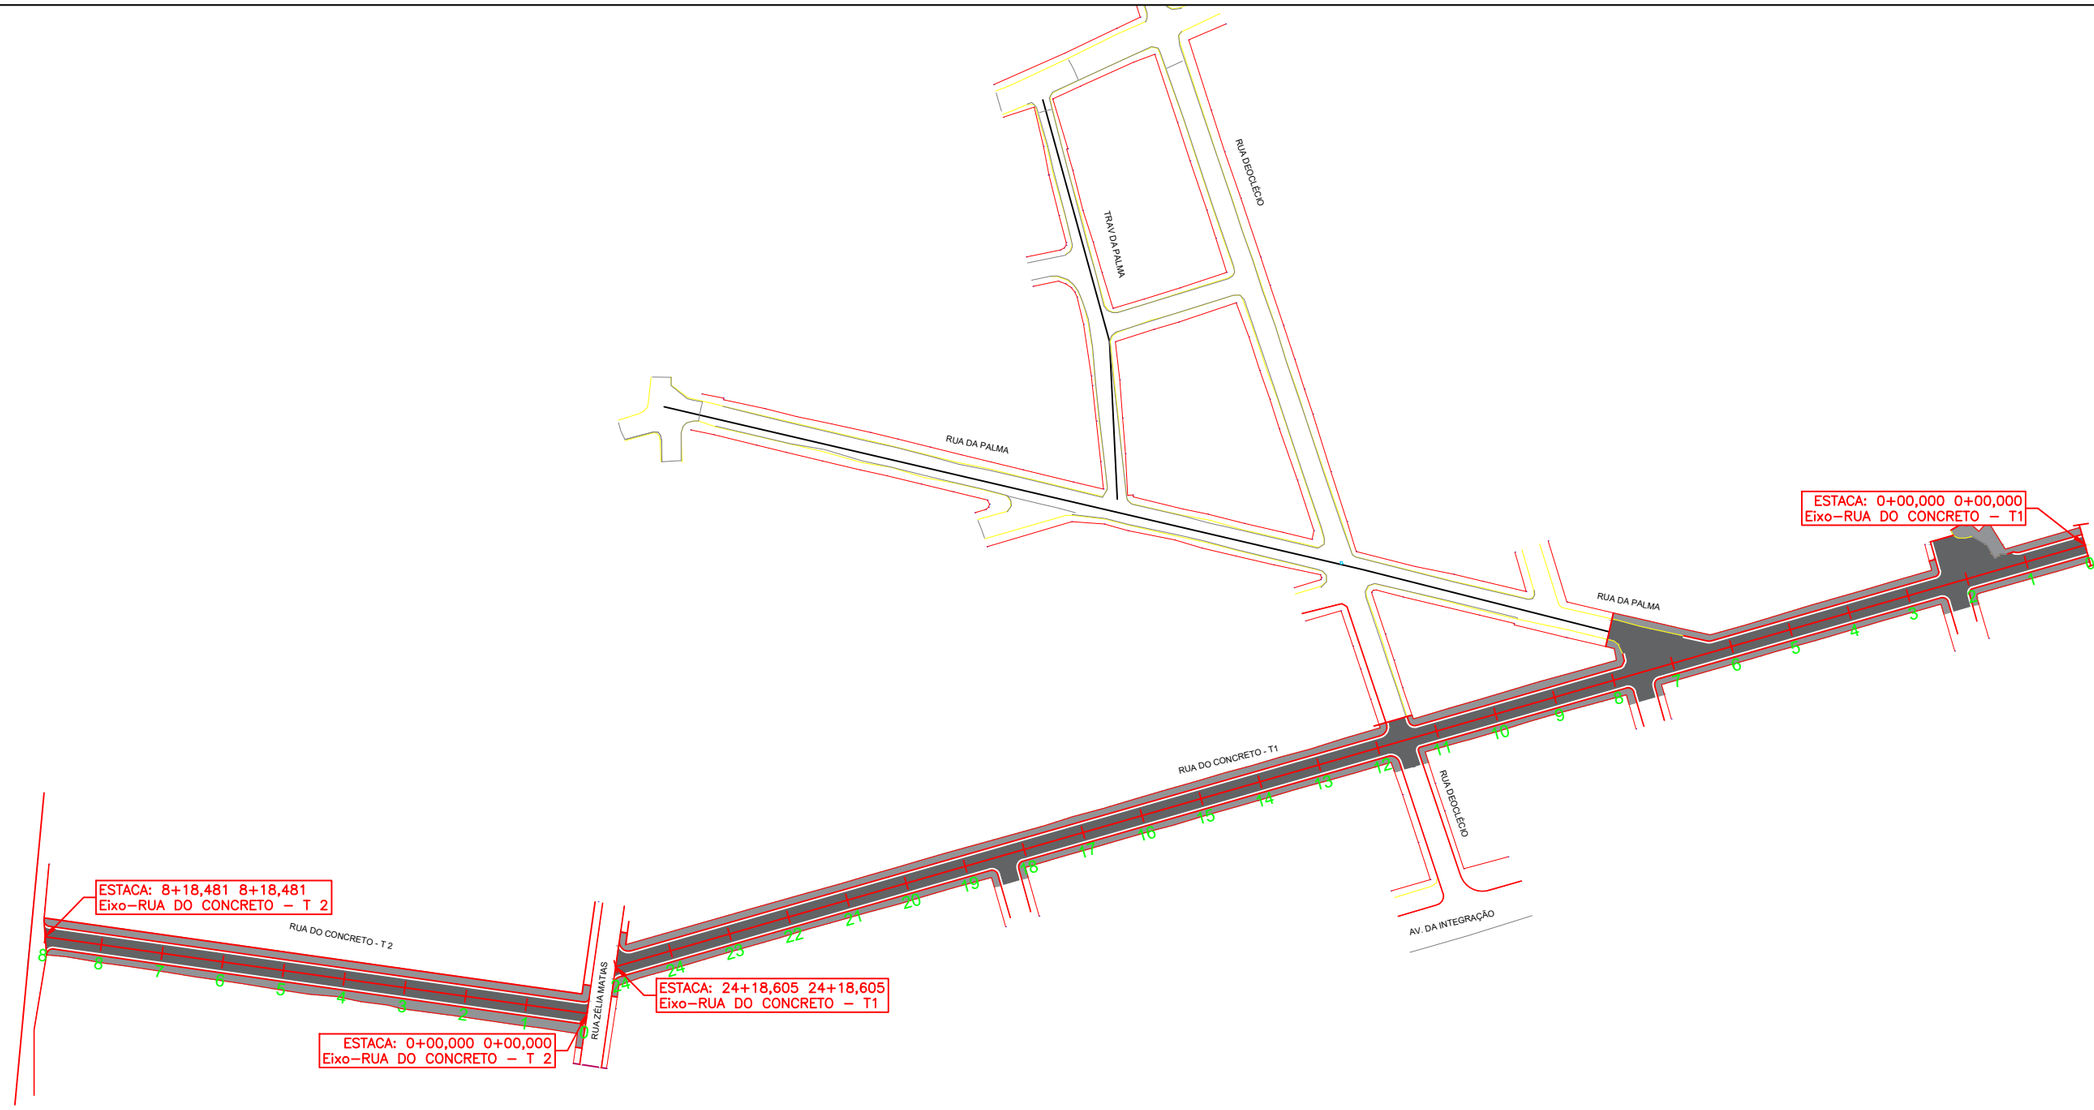

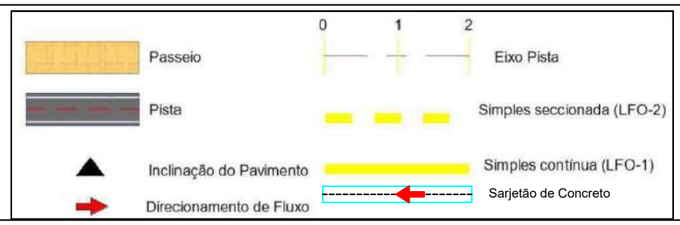

PETROLINA PREFEITURA | SECRETARIA DE INFRAESTRUTURA E MOBILIDADE

PREFEITURA MUNICIPAL DE PETROLINA - SECRETARIA DE INFRAESTRURUA E MOBILIDADE

RUA DO CONCRETO - SÃO JOSÉ

PROJETO DE PAVIMENTAÇÃO

PAV - 02-06

Assinado por 1 pessoa: MICHELE MOTA SAMPAIO LOPES
Para verificar a validade das assinaturas, acesse https://petrolina.1doc.com.br/verificacao/9B10-E17A-1EC7-A6F5 e informe o código 9B10-E17A-1EC7-A6F5

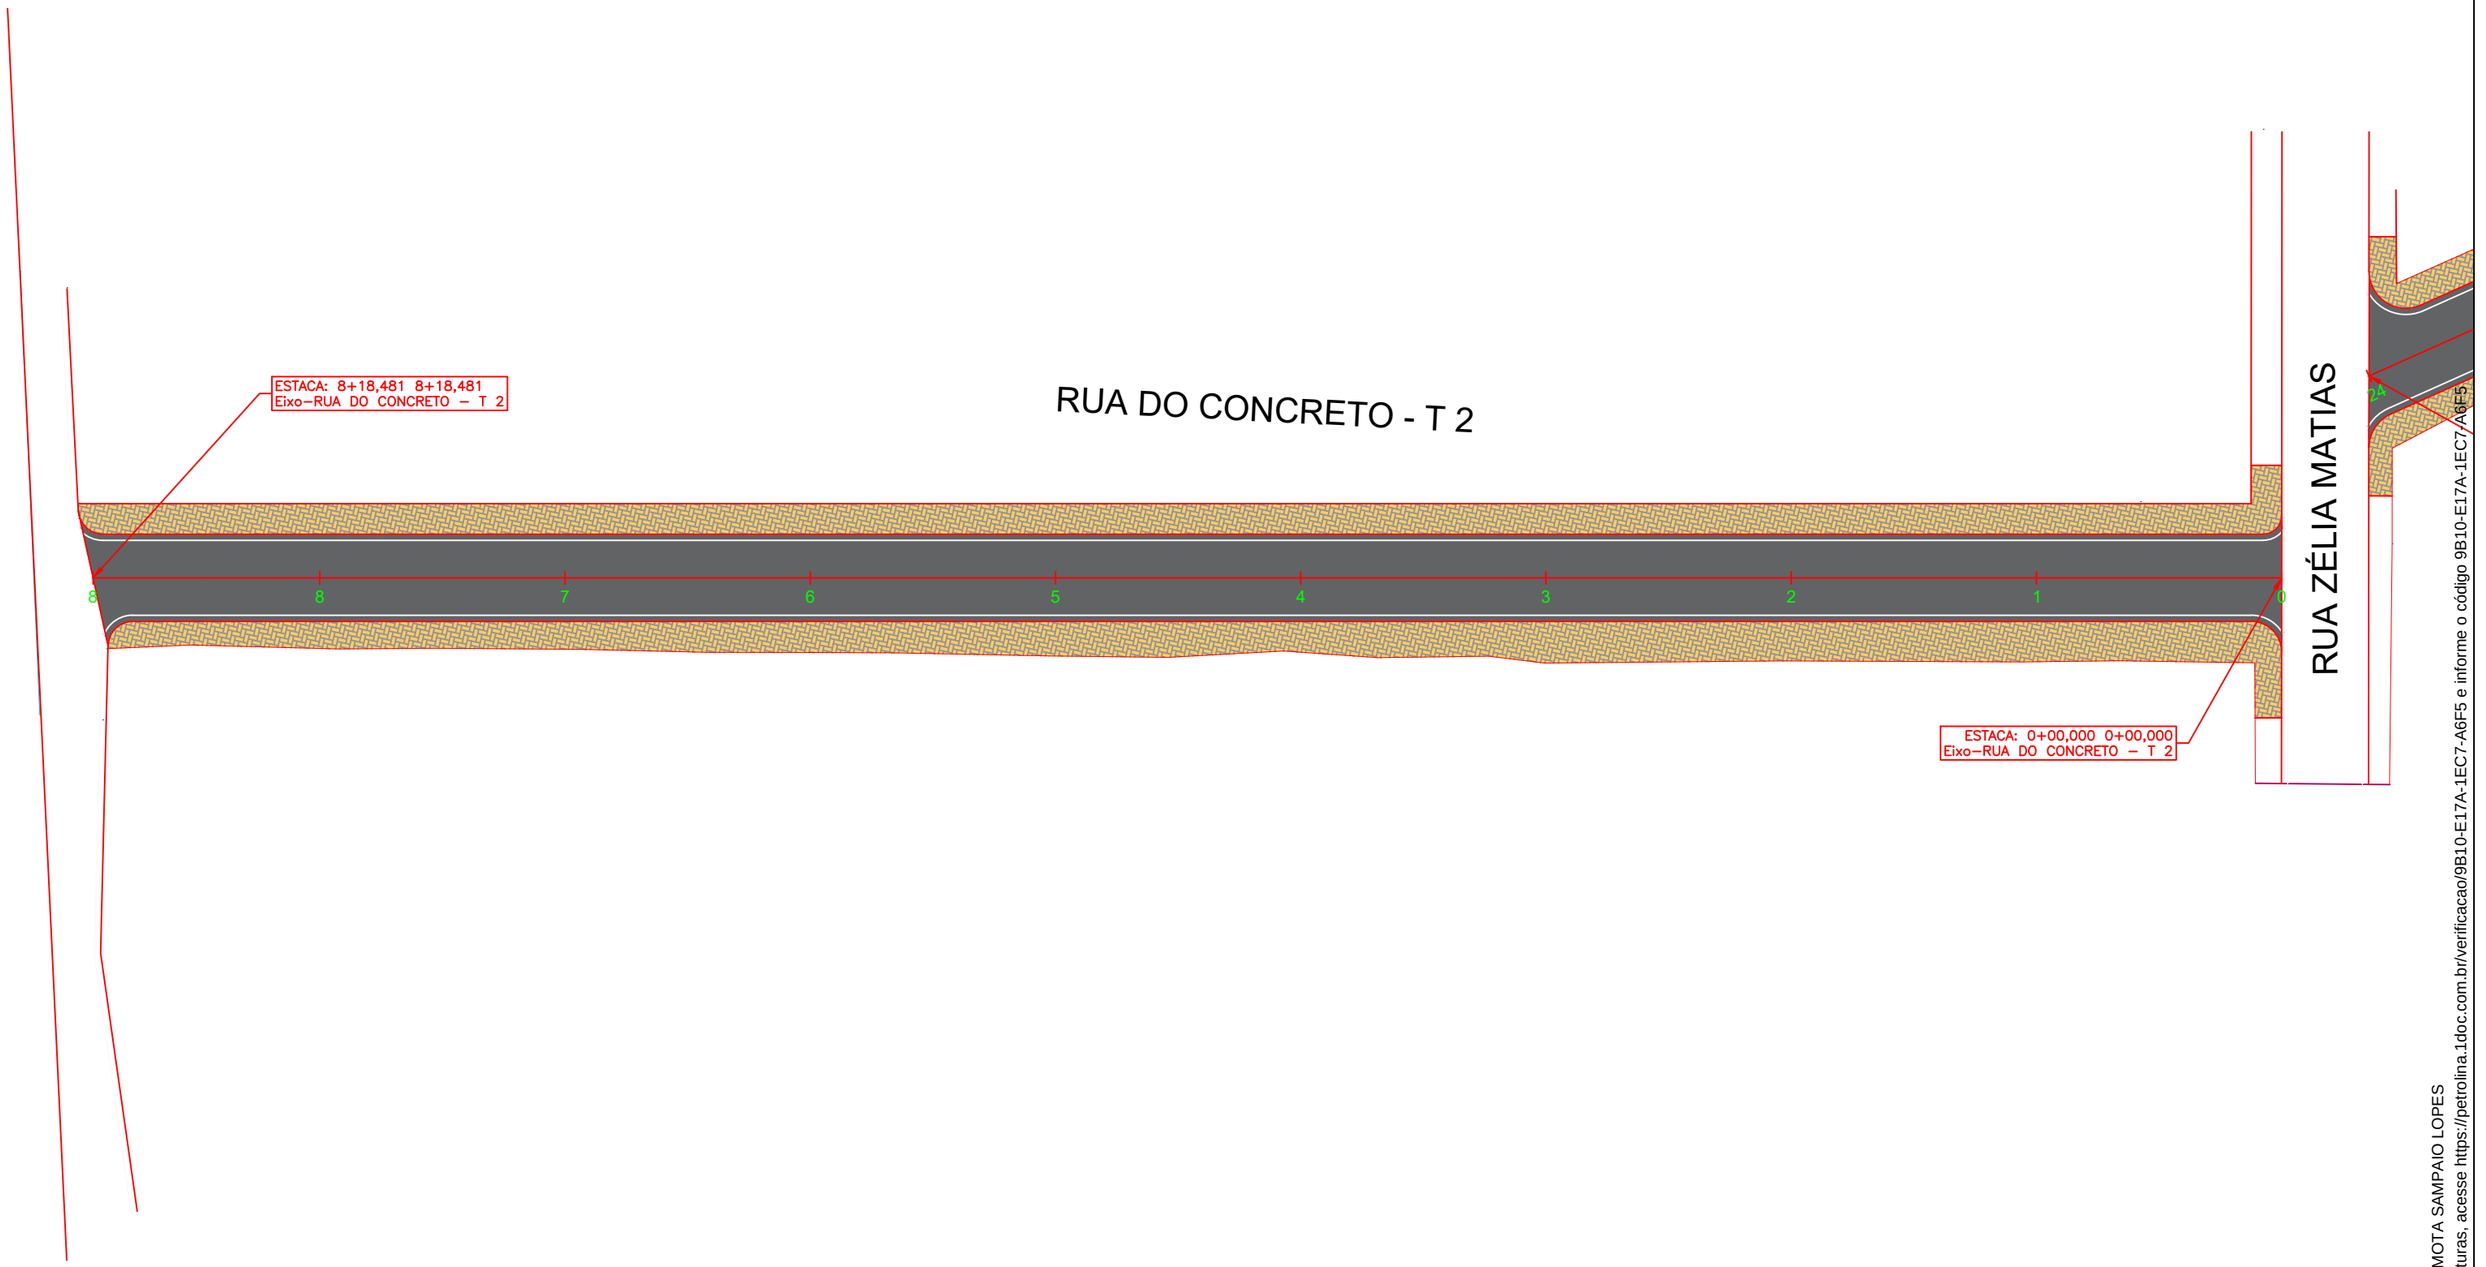

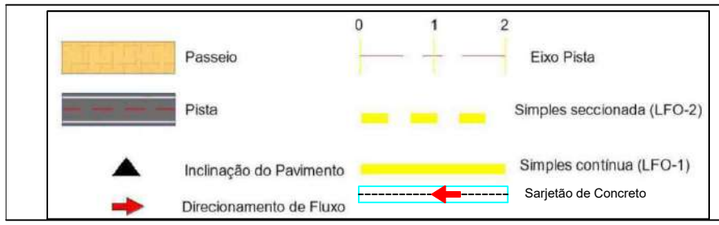

PETROLINA PREFEITURA | SECRETARIA DE INFRAESTRUTURA E MOBILIDADE

PREFEITURA MUNICIPAL DE PETROLINA - SECRETARIA DE INFRAESTRURUA E MOBILIDADE

RUA DO CONCRETO - SÃO JOSÉ

PROJETO DE PAVIMENTAÇÃO

PAV - 03-06

Assinado por 1 pessoa: MICHELE MOTA SAMPAIO LOPES
Para verificar a validade das assinaturas, acesse https://petrolina.1doc.com.br/verificacao/9B10-E17A-1EC7-A6F5 e informe o código 9B10-E17A-1EC7-A6F5

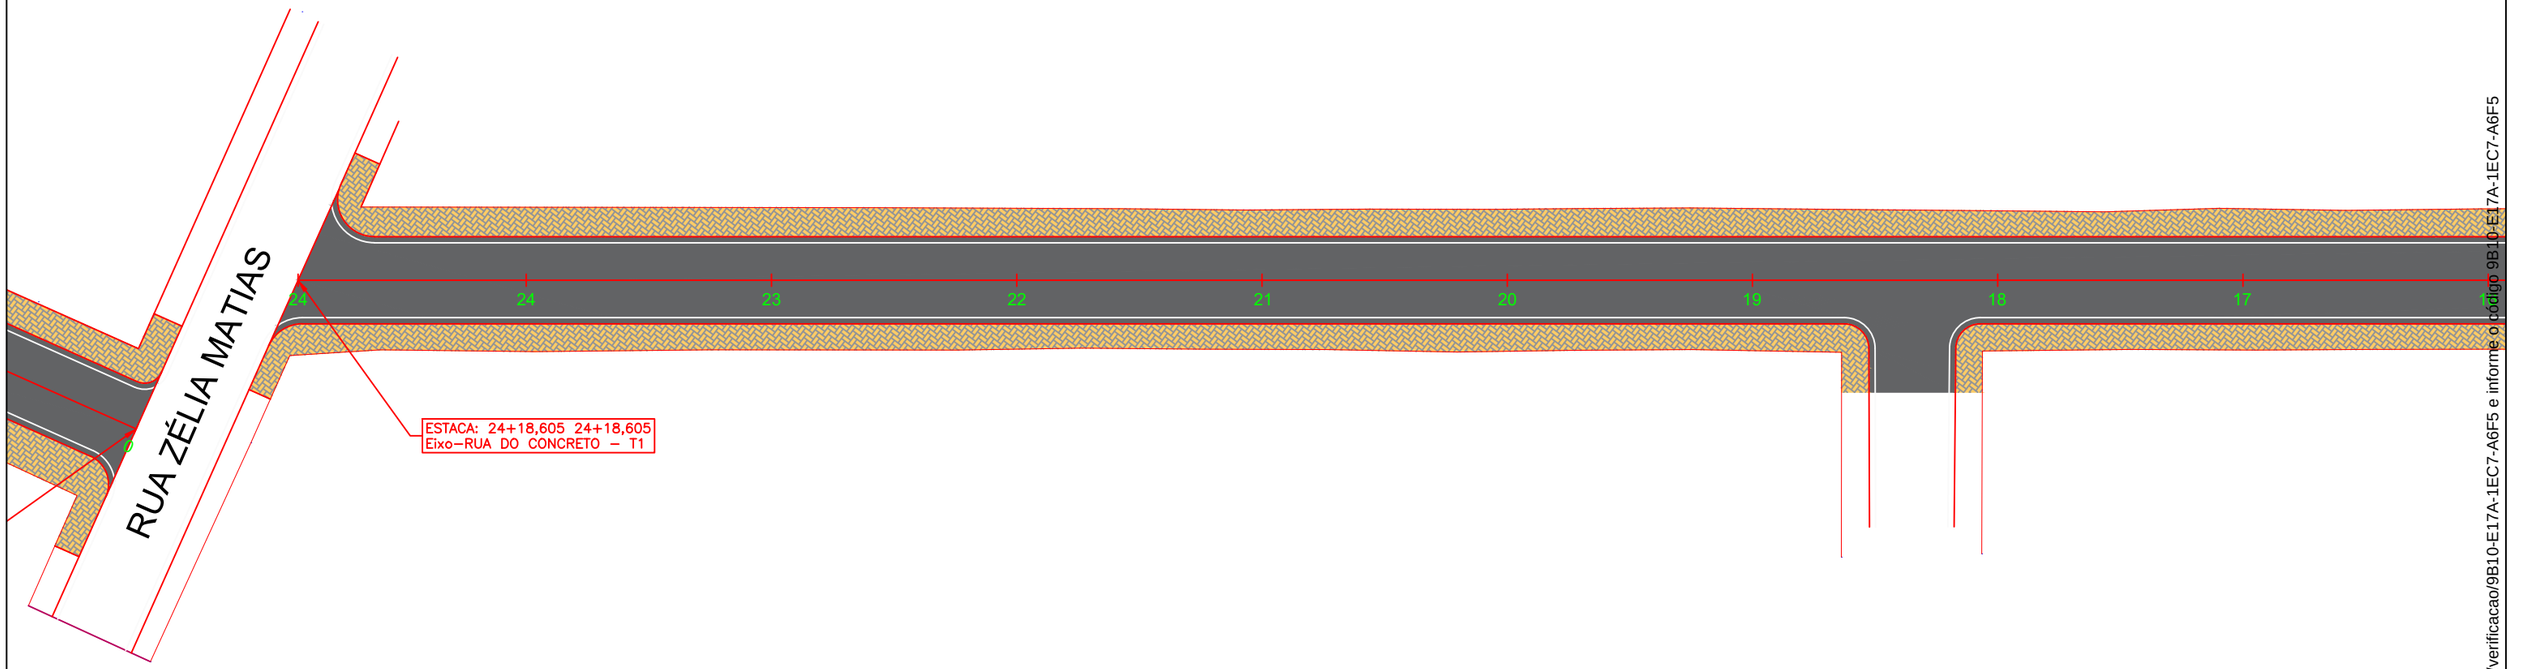

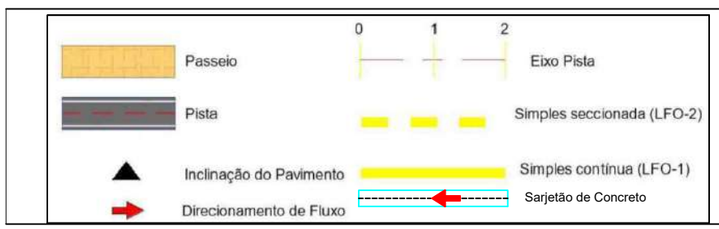

PETROLINA PREFEITURA | SECRETARIA DE INFRAESTRUTURA E MOBILIDADE

PREFEITURA MUNICIPAL DE PETROLINA - SECRETARIA DE INFRAESTRURUA E MOBILIDADE

RUA DO CONCRETO - SÃO JOSÉ

PROJETO DE PAVIMENTAÇÃO

PAV - 04-06

Assinado por 1 pessoa: MICHELE MOTA SAMPAIO LOPES
Para verificar a validade das assinaturas, acesse https://petrolina.1doc.com.br/verificacao/9B10-E17A-1EC7-A6F5
9B10-E17A-1EC7-A6F5

RUA DA PALA

RUA DO CONCRETO - T1

17 16 15 14 13 12 11 10 9 8

RUA DEOCLÉCIO

0 1 2

Passeio — Eixo Pista

Pista — Simples seccionada (LFO-2)

Inclinação do Pavimento — Simples contínua (LFO-1)

Direcionamento de Fluxo — Sarjetão de Concreto

PETROLINA PREFEITURA | SECRETARIA DE INFRAESTRUTURA E MOBILIDADE

PREFEITURA MUNICIPAL DE PETROLINA - SECRETARIA DE INFRAESTRURUA E MOBILIDADE

RUA DO CONCRETO - SÃO JOSÉ

PROJETO DE PAVIMENTAÇÃO

PAV - 05-06

Assinado por 1 pessoa: MICHELE MOTA SAMPAIO LOPES
Para verificar a validade das assinaturas, acesse https://petrolina.1doc.com.br/verificacao/9B10-E17A-1EC7-A6F5 e informe o código 9B10-E17A-1EC7-A6F5

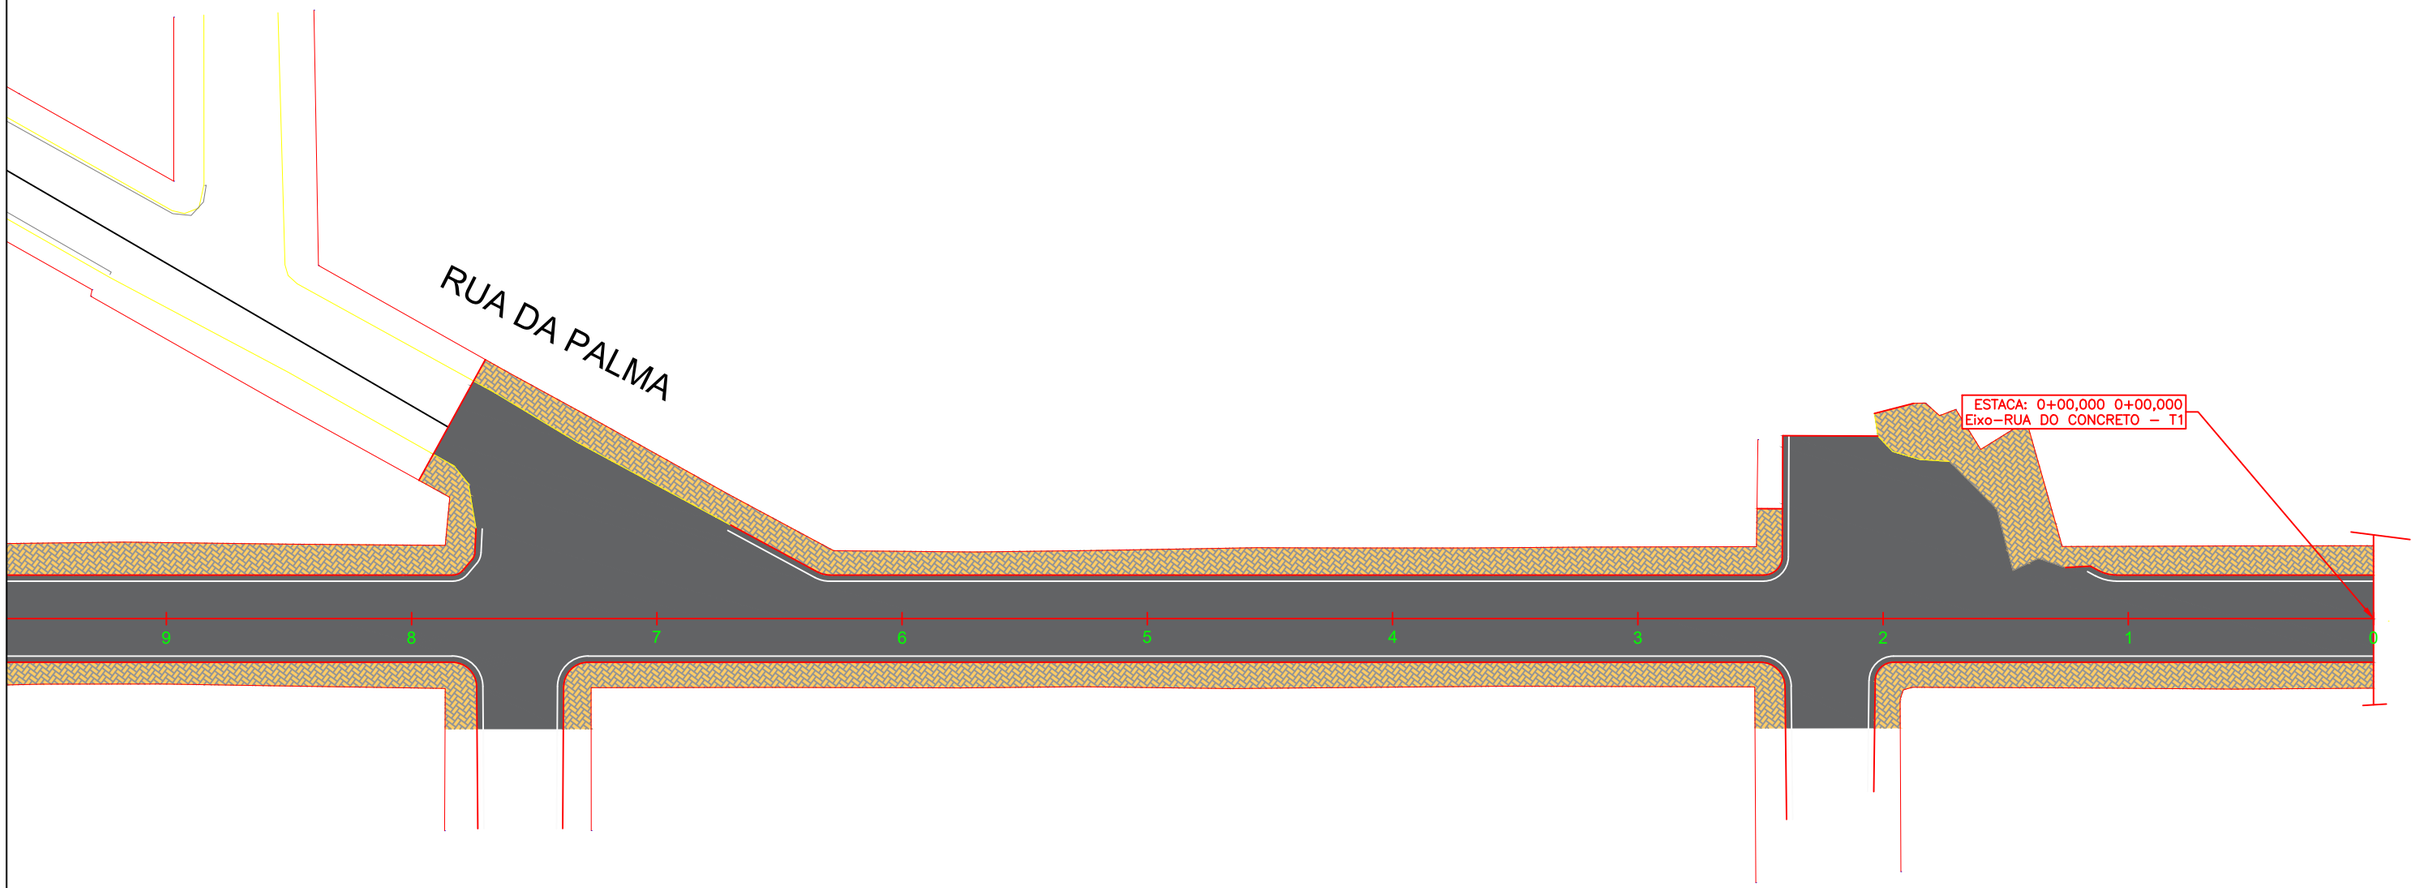

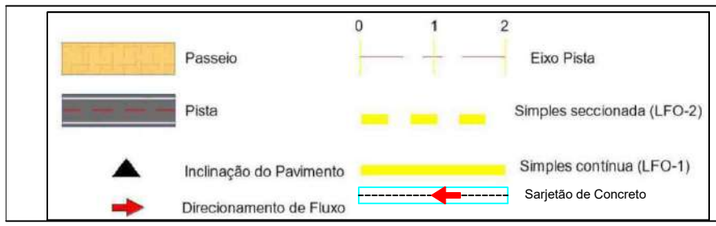

PETROLINA PREFEITURA | SECRETARIA DE INFRAESTRUTURA E MOBILIDADE

PREFEITURA MUNICIPAL DE PETROLINA - SECRETARIA DE INFRAESTRURUA E MOBILIDADE

RUA DO CONCRETO - SÃO JOSÉ

PROJETO DE PAVIMENTAÇÃO

PAV - 06-06

Assinado por 1 pessoa: MICHELE MOTA SAMPAIO LOPES
Para verificar a validade das assinaturas, acesse https://petrolina.1doc.com.br/verificacao/9B10-E17A-1EC7-A6F5 e informe o código 9B10-E17A-1EC7-A6F5

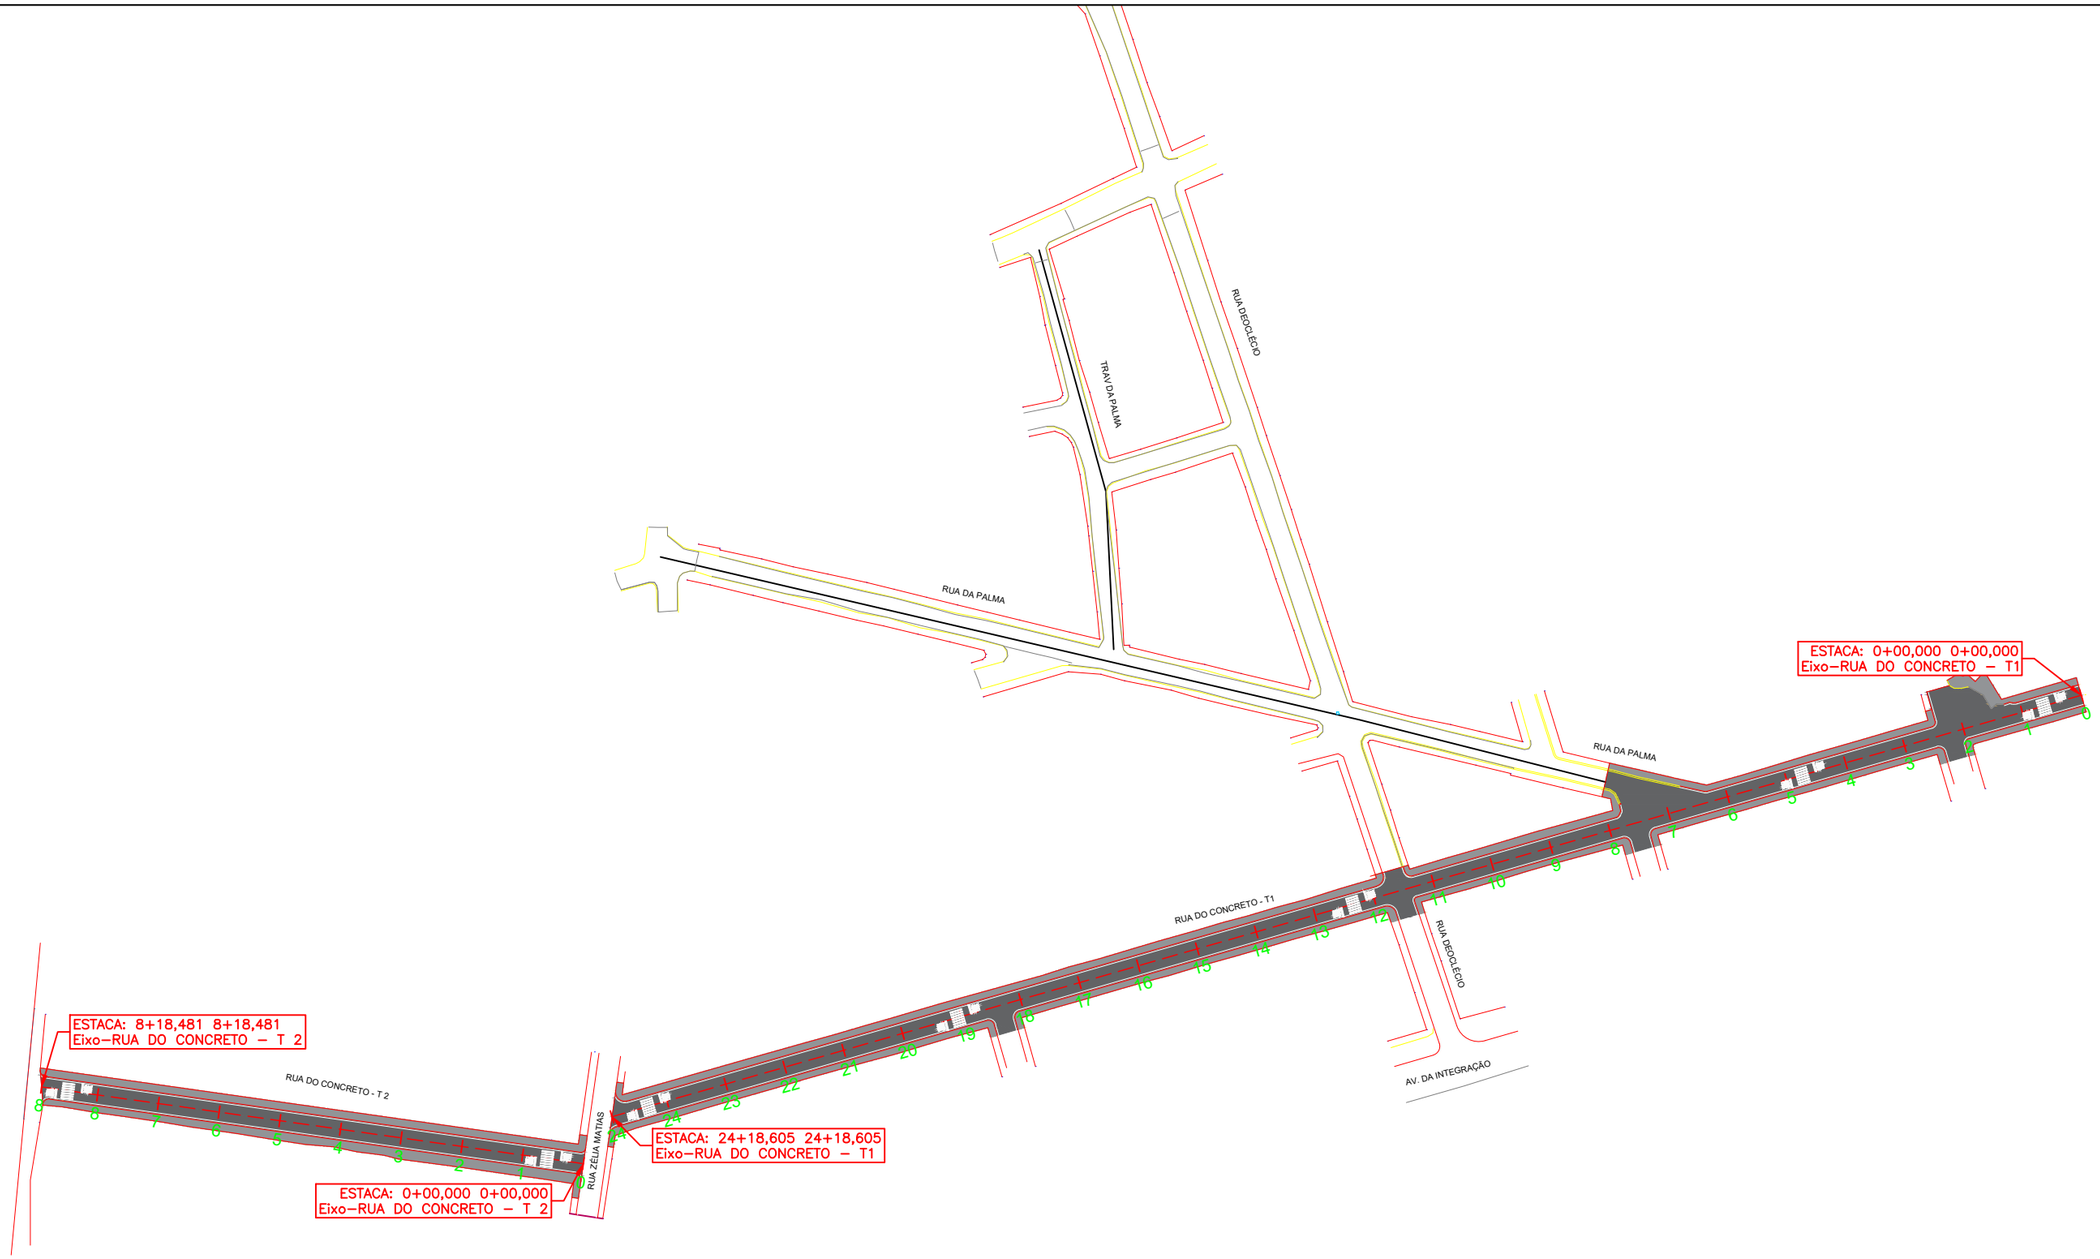

0 1 2

Passeio — Eixo Pista

Pista — Simples seccionada (LFO-2)

Inclinação do Pavimento — Simples contínua (LFO-1)

Direcionamento de Fluxo — Sarjetão de Concreto

PETROLINA PREFEITURA | SECRETARIA DE INFRAESTRUTURA E MOBILIDADE

PREFEITURA MUNICIPAL DE PETROLINA - SECRETARIA DE INFRAESTRURUA E MOBILIDADE

RUA DO CONCRETO - SÃO JOSÉ

PROJETO DE SINALIZAÇÃO - IMPLANTAÇÃO

SIN - 01-06

Assinado por 1 pessoa: MICHELE MOTA SAMPAIO LOPES
Para verificar a validade das assinaturas, acesse https://petrolina.1doc.com.br/verificacao/9B10-E17A-1EC7-A6F5 e informe o código 9B10-E17A-1EC7-A6F5

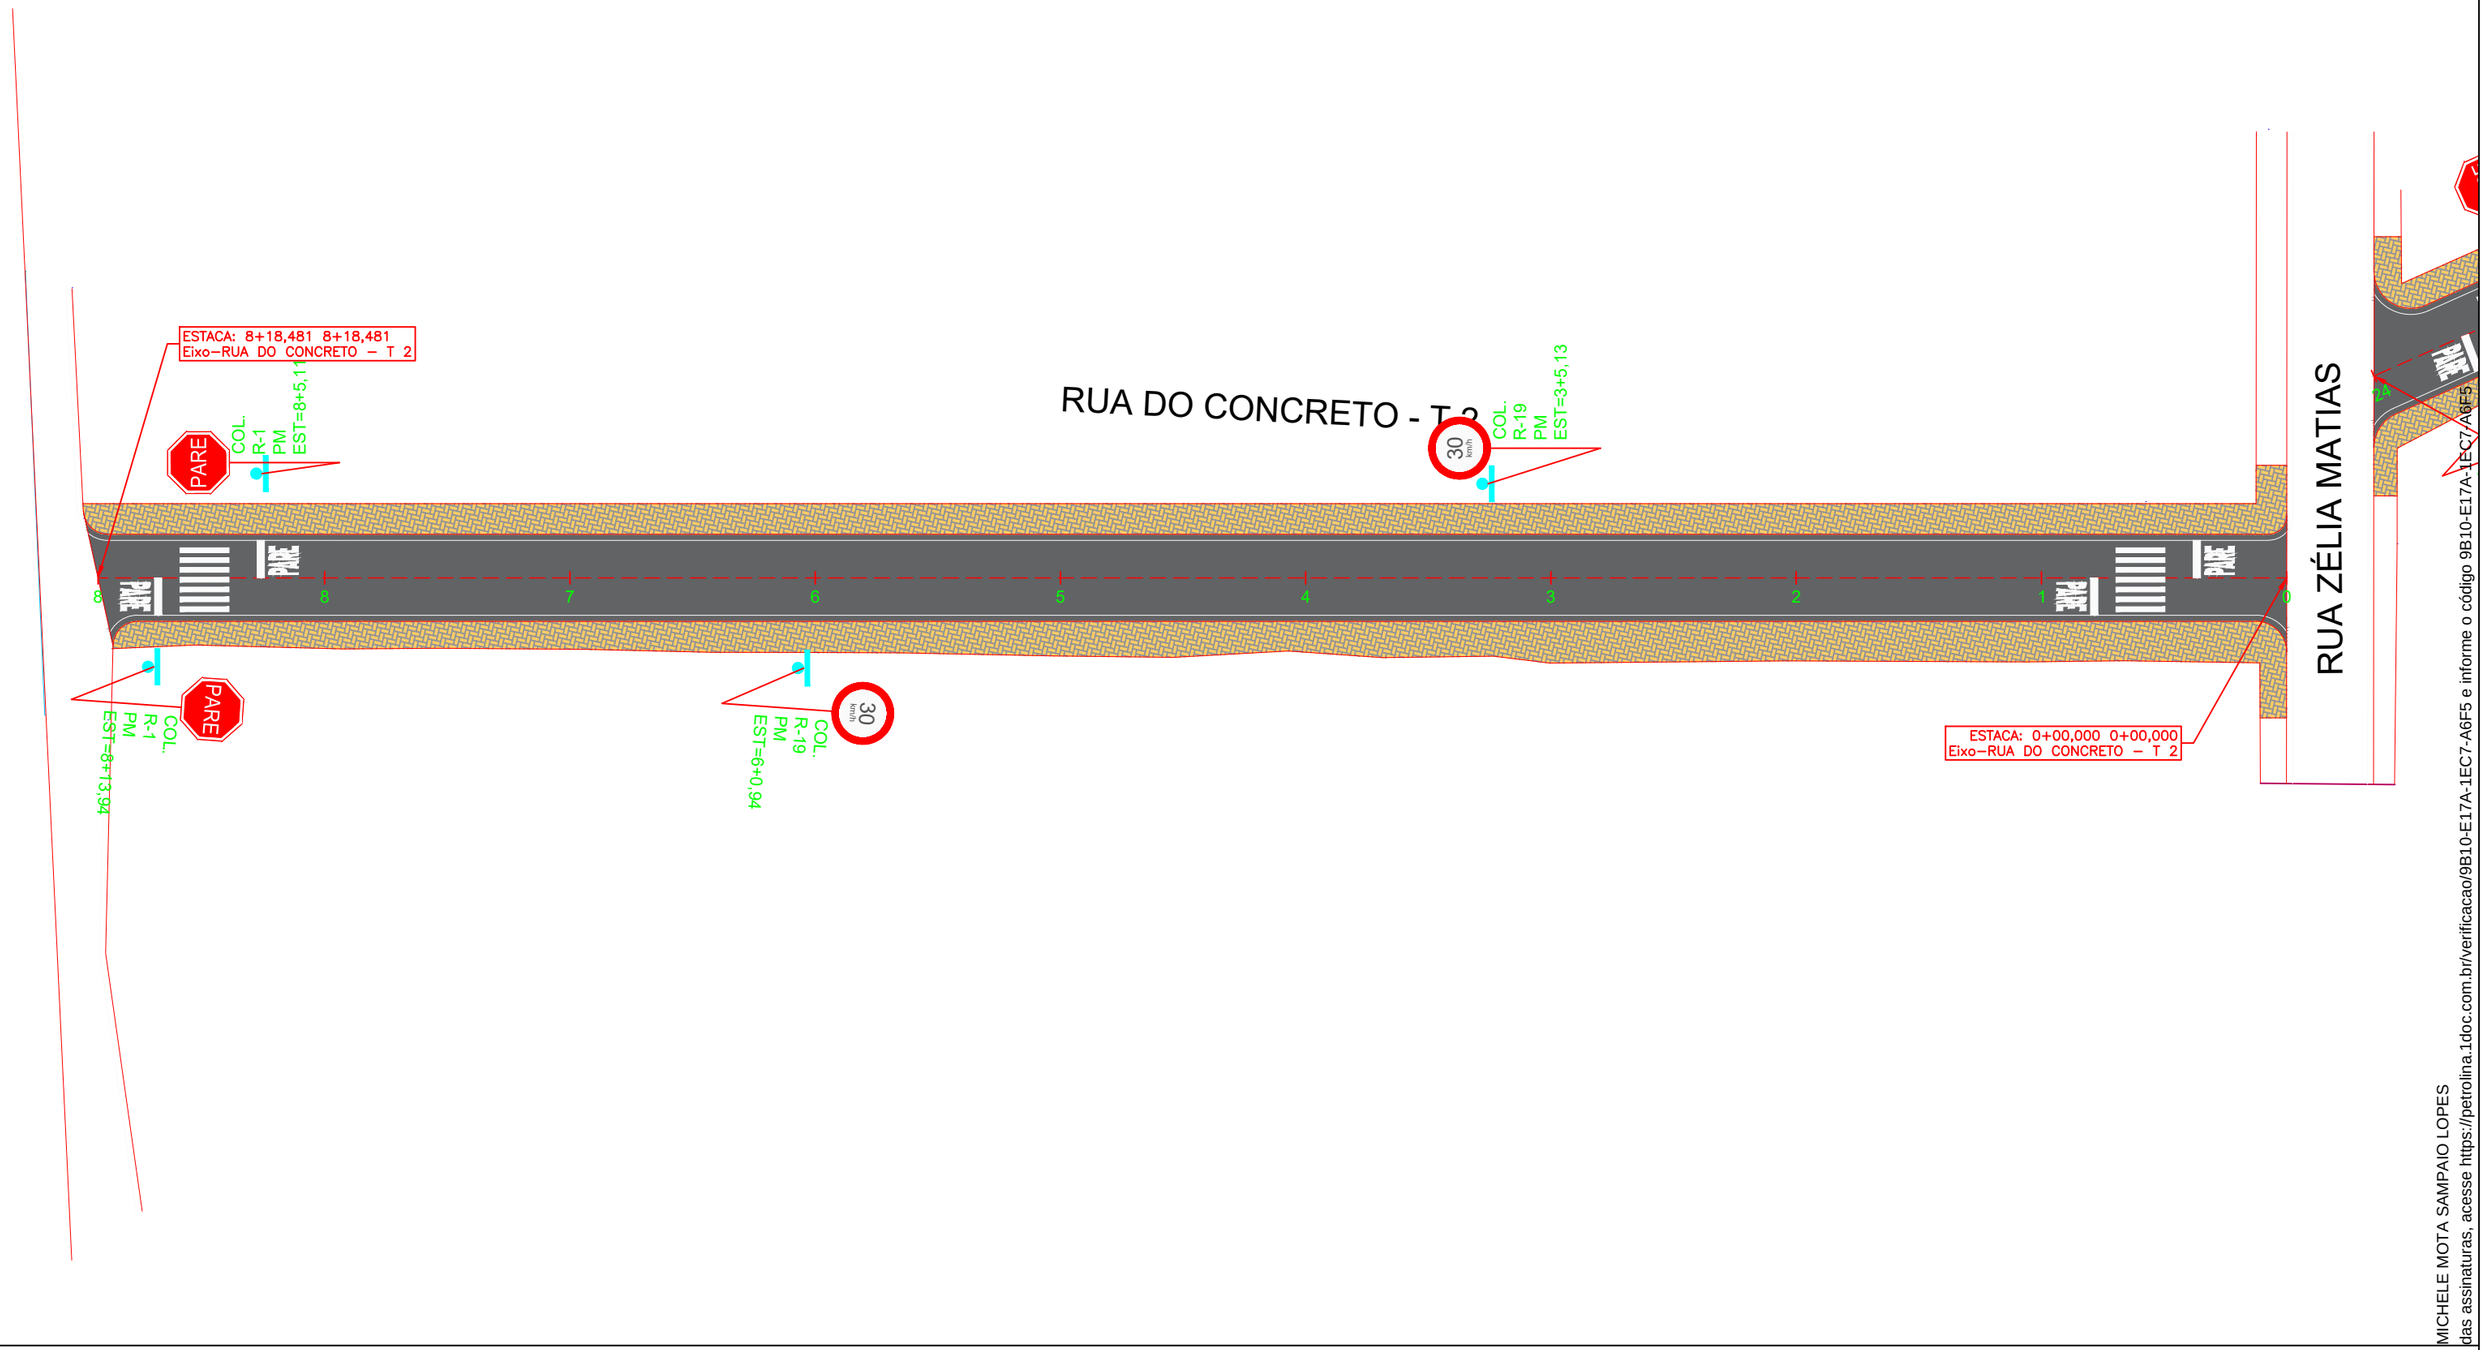

0 1 2

Passeio — Eixo Pista

Pista — Simples seccionada (LFO-2)

Inclinação do Pavimento — Simples contínua (LFO-1)

Direcionamento de Fluxo — Sarjetão de Concreto

PETROLINA PREFEITURA | SECRETARIA DE INFRAESTRUTURA E MOBILIDADE

PREFEITURA MUNICIPAL DE PETROLINA - SECRETARIA DE INFRAESTRURUA E MOBILIDADE

RUA DO CONCRETO - SÃO JOSÉ

PROJETO DE SINALIZAÇÃO

SIN- 02-06

Assinado por 1 pessoa: MICHELE MOTA SAMPAIO LOPES
Para verificar a validade das assinaturas, acesse https://petrolina.1doc.com.br/verificacao/9B10-E17A-1EC7-A6F5 e informe o código 9B10-E17A-1EC7-A6F5

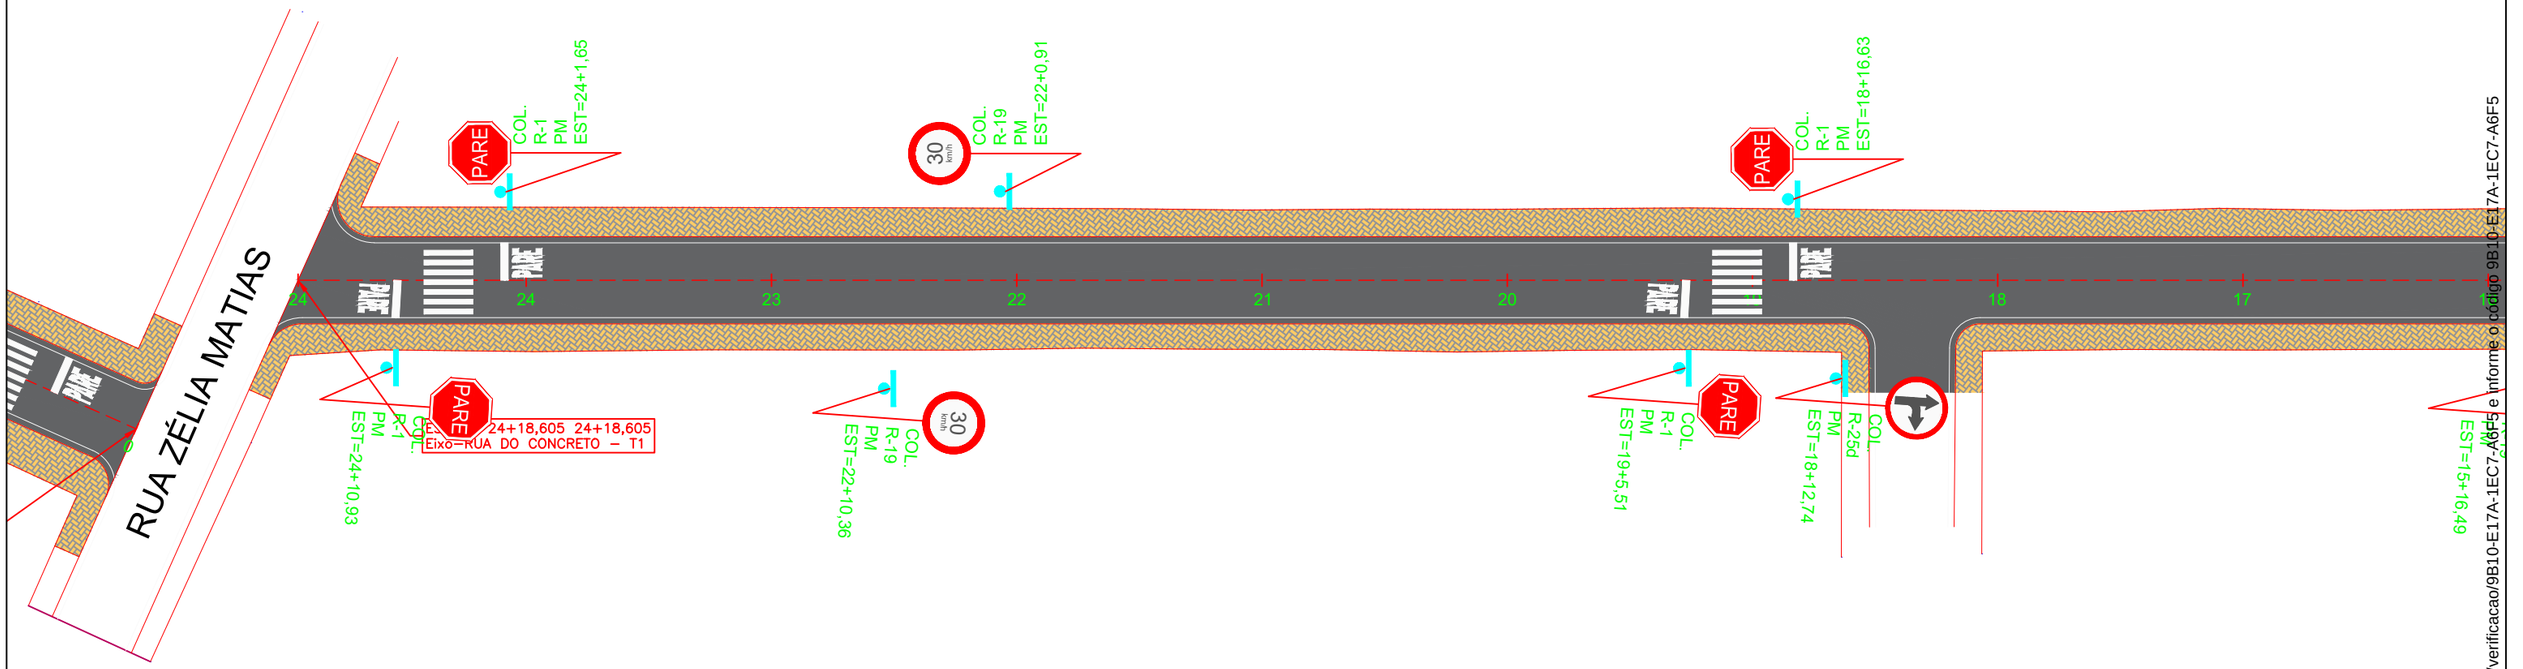

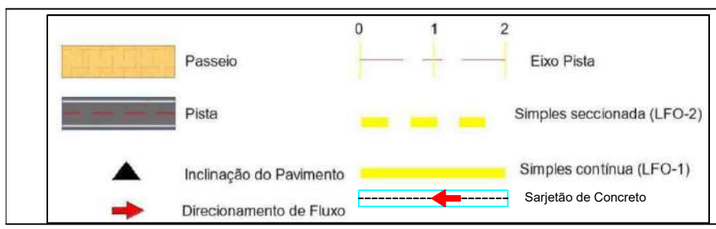

PETROLINA PREFEITURA | SECRETARIA DE INFRAESTRUTURA E MOBILIDADE

PREFEITURA MUNICIPAL DE PETROLINA - SECRETARIA DE INFRAESTRURUA E MOBILIDADE

RUA DO CONCRETO - SÃO JOSÉ

PROJETO DE SINALIZAÇÃO

SIN - 03-06

Assinado por 1 pessoa: MICHELE MOTA SAMPAIO LOPES
Para verificar a validade das assinaturas, acesse https://petrolina.1doc.com.br/verificacao/9B10-E17A-1EC7-A6F5
17A-1EC7-A6F5 e informe o código 9B10-E17A-1EC7-A6F5

RUA DA PALHA

RUA DO CONCRETO - T1

RUA DEOCLÉCIO

30 km/h
COL.
R-19
PM
EST=15+3,98

PARE
COL.
R-1
PM
EST=12+2,42

COL.
R-25d
PM
EST=11+4,99

17 16 15 14 13 12 11 10 9 8

30 km/h
COL.
R-19
PM
EST=15+16,49

PARE
COL.
R-1
PM
EST=12+11,50

COL.
R-25d
PM
EST=11+17,08

COL.
R-25d
PM
EST=7+18,03

0 1 2

Passeio
Eixo Pista
Pista
Simples seccionada (LFO-2)
Inclinação do Pavimento
Simples contínua (LFO-1)
Direcionamento de Fluxo
Sarjetão de Concreto

PETROLINA PREFEITURA | SECRETARIA DE INFRAESTRUTURA E MOBILIDADE

PREFEITURA MUNICIPAL DE PETROLINA - SECRETARIA DE INFRAESTRURUA E MOBILIDADE

RUA DO CONCRETO - SÃO JOSÉ

PROJETO DE SINALIZAÇÃO

SIN - 04-06

Assinado por 1 pessoa: MICHELE MOTA SAMPAIO LOPES
Para verificar a validade das assinaturas, acesse https://petrolina.1doc.com.br/verificacao/9B10-E17A-1EC7-A6F5 e informe o código 9B10-E17A-1EC7-A6F5

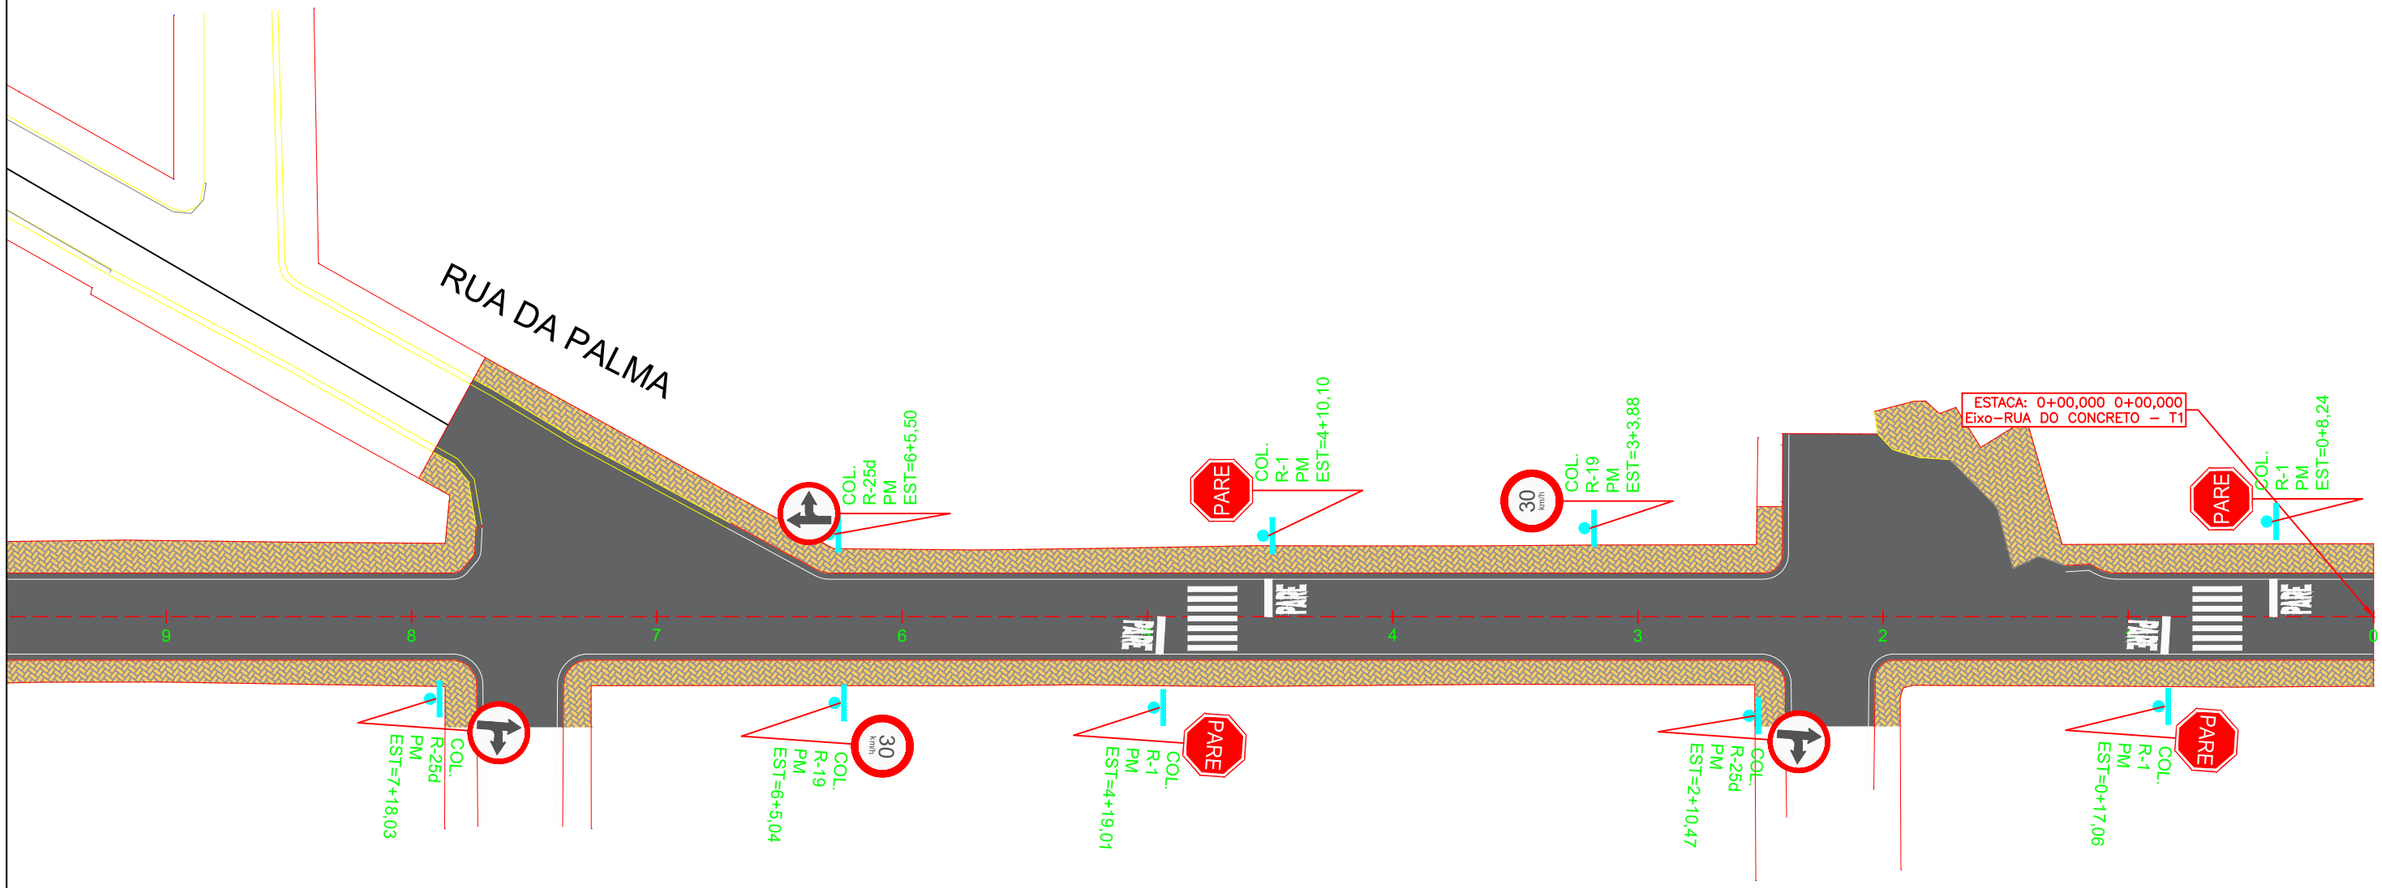

0 1 2

Passeio — Eixo Pista

Pista — Simples seccionada (LFO-2)

Inclinação do Pavimento — Simples continua (LFO-1)

Direcionamento de Fluxo — Sarjetão de Concreto

PETROLINA PREFEITURA | SECRETARIA DE INFRAESTRUTURA E MOBILIDADE

PREFEITURA MUNICIPAL DE PETROLINA - SECRETARIA DE INFRAESTRURUA E MOBILIDADE

RUA DO CONCRETO - SÃO JOSÉ

PROJETO DE SINALIZAÇÃO

SIN - 05-06

Assinado por 1 pessoa: MICHELE MOTA SAMPAIO LOPES
Para verificar a validade das assinaturas, acesse https://petrolina.1doc.com.br/verificacao/9B10-E17A-1EC7-A6F5 e informe o código 9B10-E17A-1EC7-A6F5

SINALIZAÇÃO HORIZONTAL

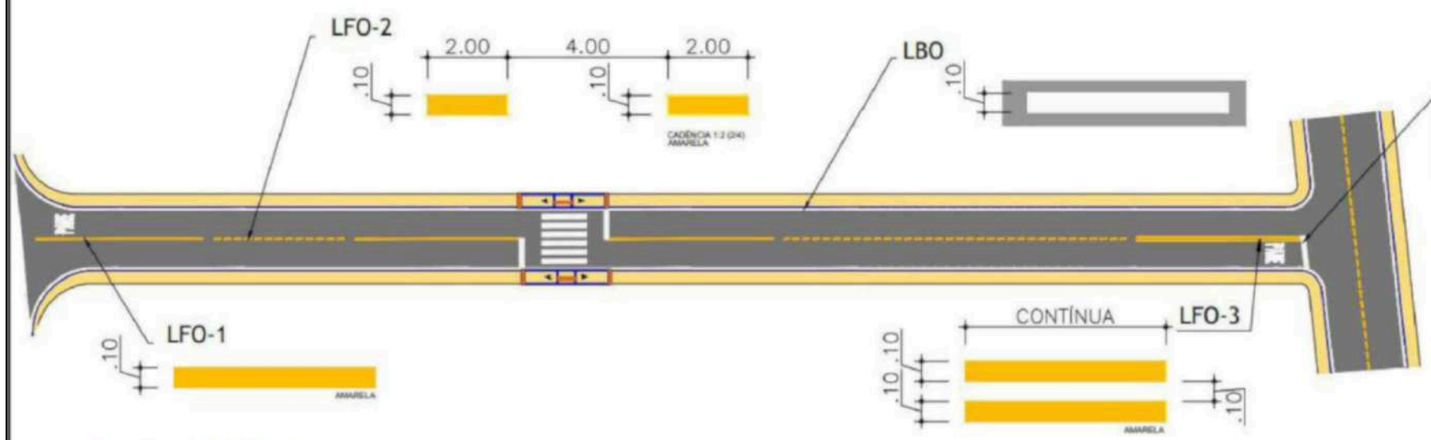

DETALHE DA TRAVESSIA DE PEDESTRES

COR: BRANCA

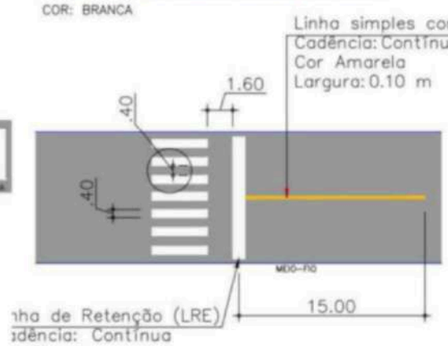

DETALHE LEGENDA DE SOLO - PARE

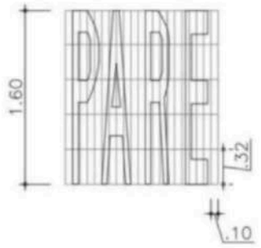

SINALIZAÇÃO VERTICAL

- **PLACAS DE REGULAMENTAÇÃO**



L = 0,25m
ORLA INTERNA: 0,028m
ORLA EXTERNA: 0,014m

ø = 0.40m
ORLA: 0,040m

- **PLACAS DE ADVERTÊNCIA**

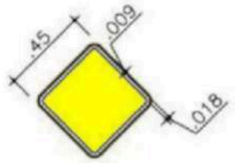

L = 0,45m
ORLA INTERNA: 0.018m
ORLA EXTERNA: 0,009m

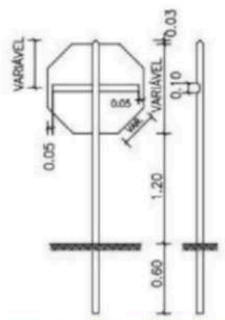

SINAL DE REGULAMENTAÇÃO DE PARADA OBRIGATÓRIA

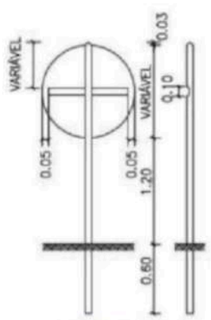

SINAIS DE REGULAMENTAÇÃO

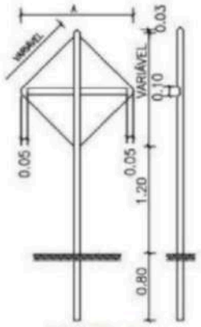

SINAIS DE ADVERTÊNCIA

- **REGULAMENTAÇÃO/ADVERTÊNCIA VIAS URBANAS**

TRECHOS EM TANGENTE >= 0.30m
TRECHOS EM CURVA >= 0.40m

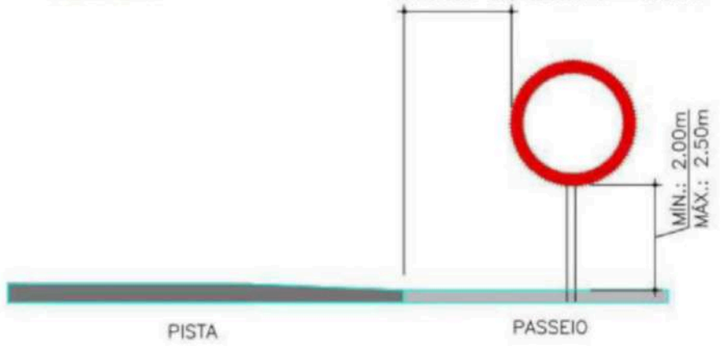

DETALHE SINALIZAÇÃO VERTICAL

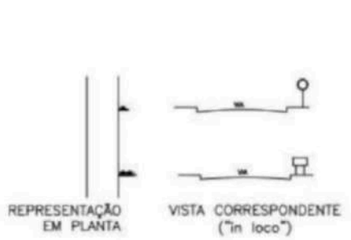



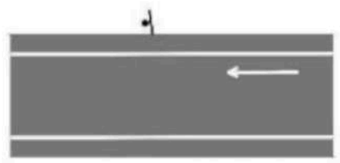

DETALHE – POSICIONAMENTO NA VIA

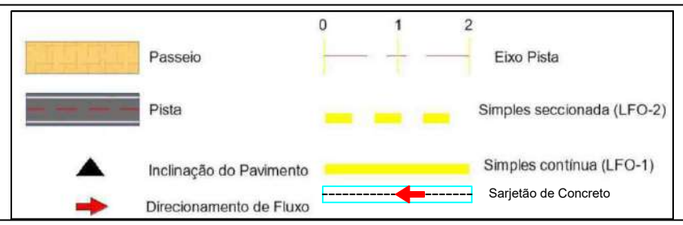

PETROLINA PREFEITURA | SECRETARIA DE INFRAESTRUTURA E MOBILIDADE

PREFEITURA MUNICIPAL DE PETROLINA - SECRETARIA DE INFRAESTRURUA E MOBILIDADE

RUA DO CONCRETO - SÃO JOSÉ

PROJETO DE SINALIZAÇÃO

SIN - 06-06

Assinado por 1 pessoa: MICHELE MOTA SAMPAIO LOPES
Para verificar a validade das assinaturas, acesse https://petrolina.1doc.com.br/verificacao/9B10-E17A-1EC7-A6F5 e informe o código 9B10-E17A-1EC7-A6F5

VERIFICAÇÃO DAS ASSINATURAS

Código para verificação: 9B10-E17A-1EC7-A6F5

Este documento foi assinado digitalmente pelos seguintes signatários nas datas indicadas:

MICHELE MOTA SAMPAIO LOPES (CPF 021.XXX.XXX-93) em 09/07/2026 16:19:51 GMT-03:00
Papel: Parte
Emitido por: Sub-Autoridade Certificadora 1Doc (Assinatura 1Doc)

Para verificar a validade das assinaturas, acesse a Central de Verificação por meio do link:

https://petrolina.1doc.com.br/verificacao/9B10-E17A-1EC7-A6F5