




ALAMBRADOS

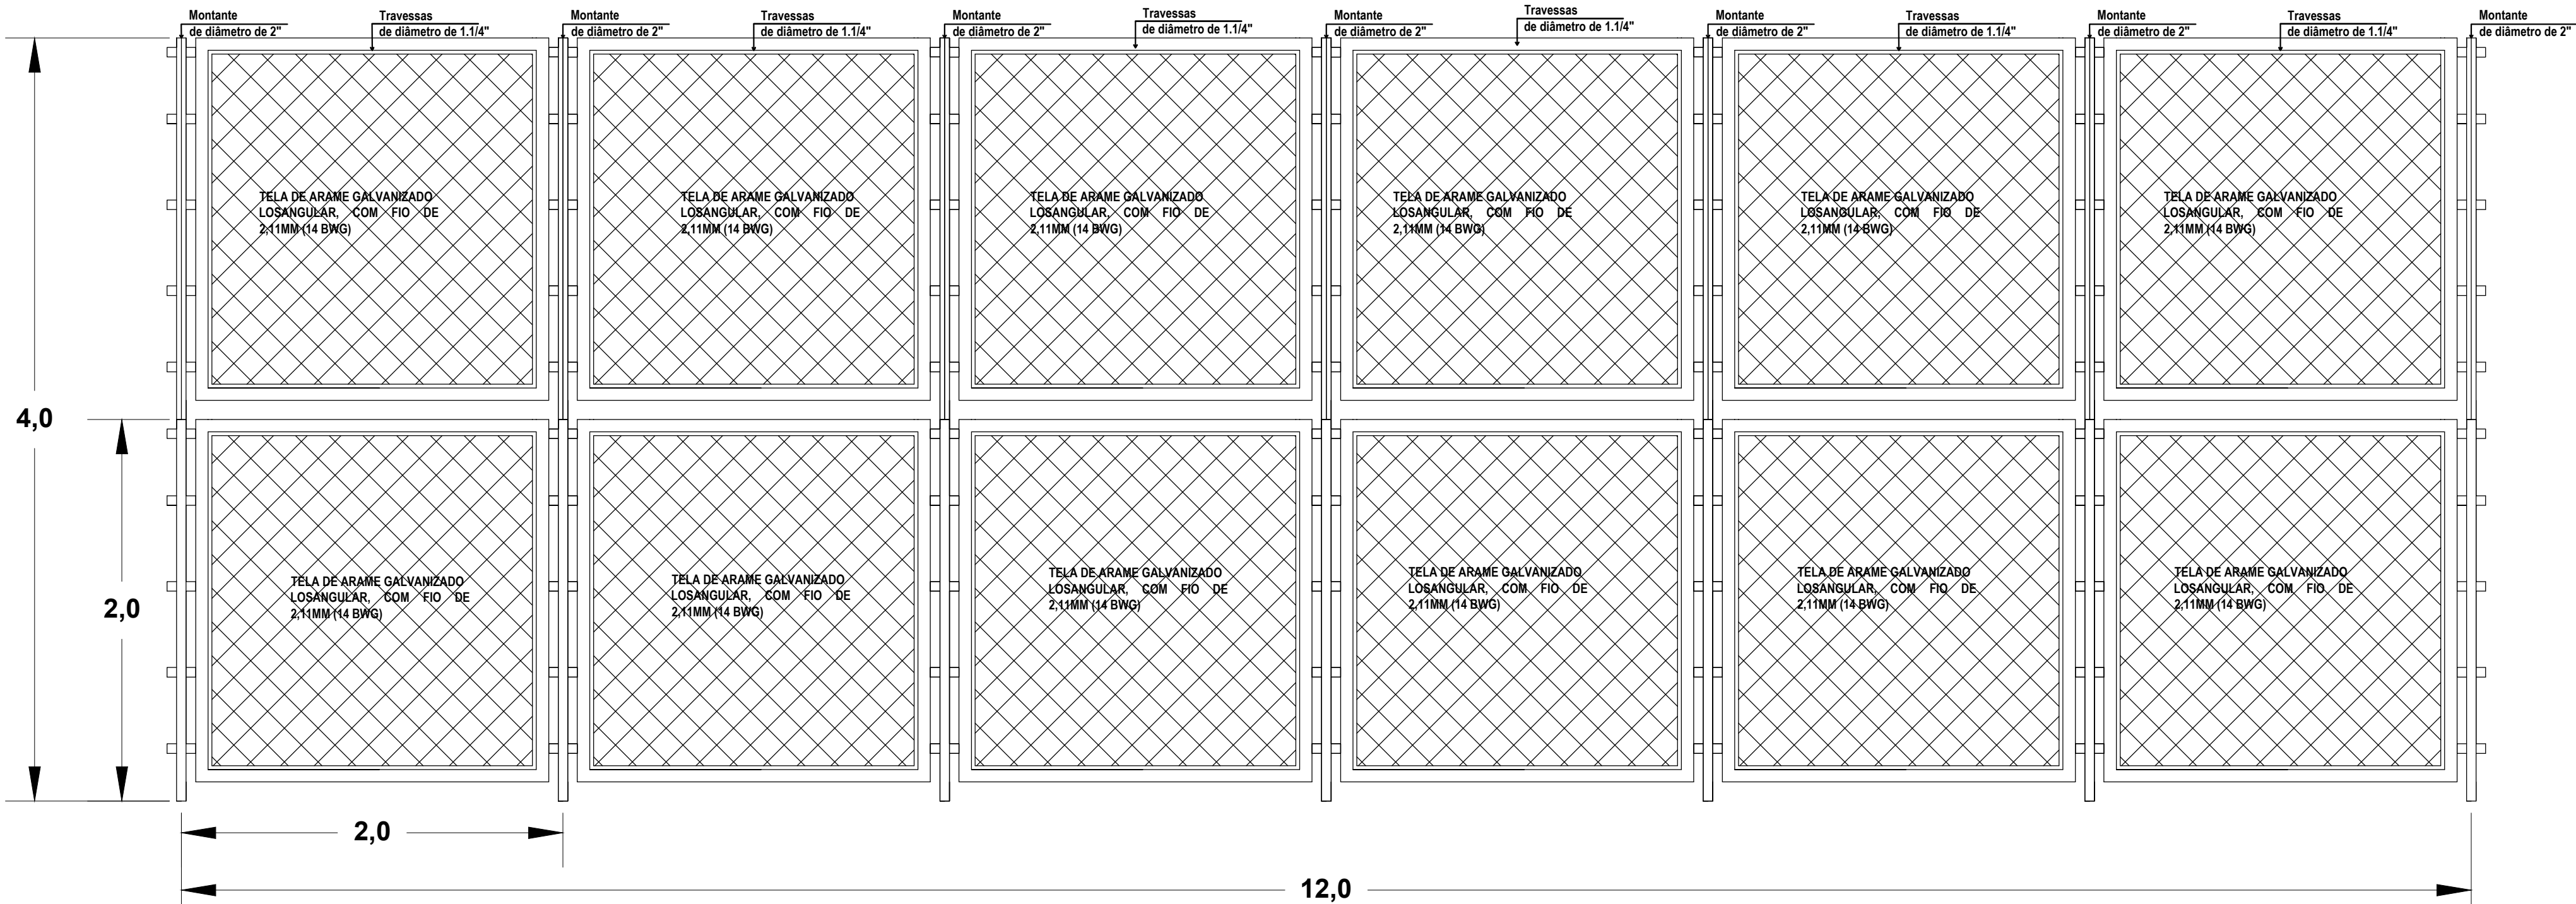

ELEVACÃO
esc 1:50

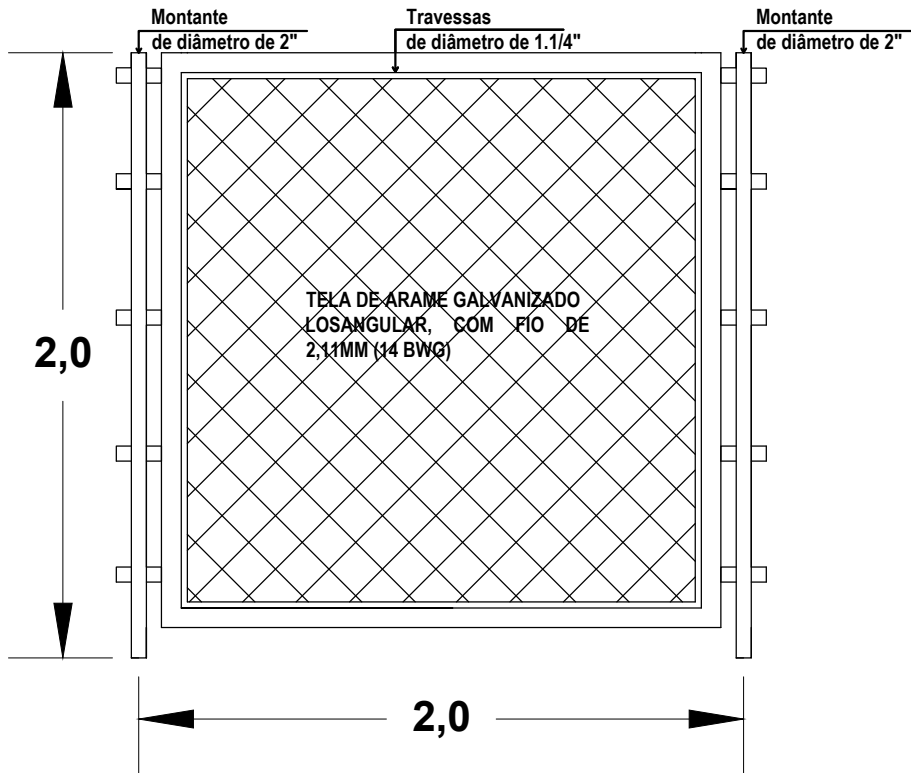


ELEVACÃO

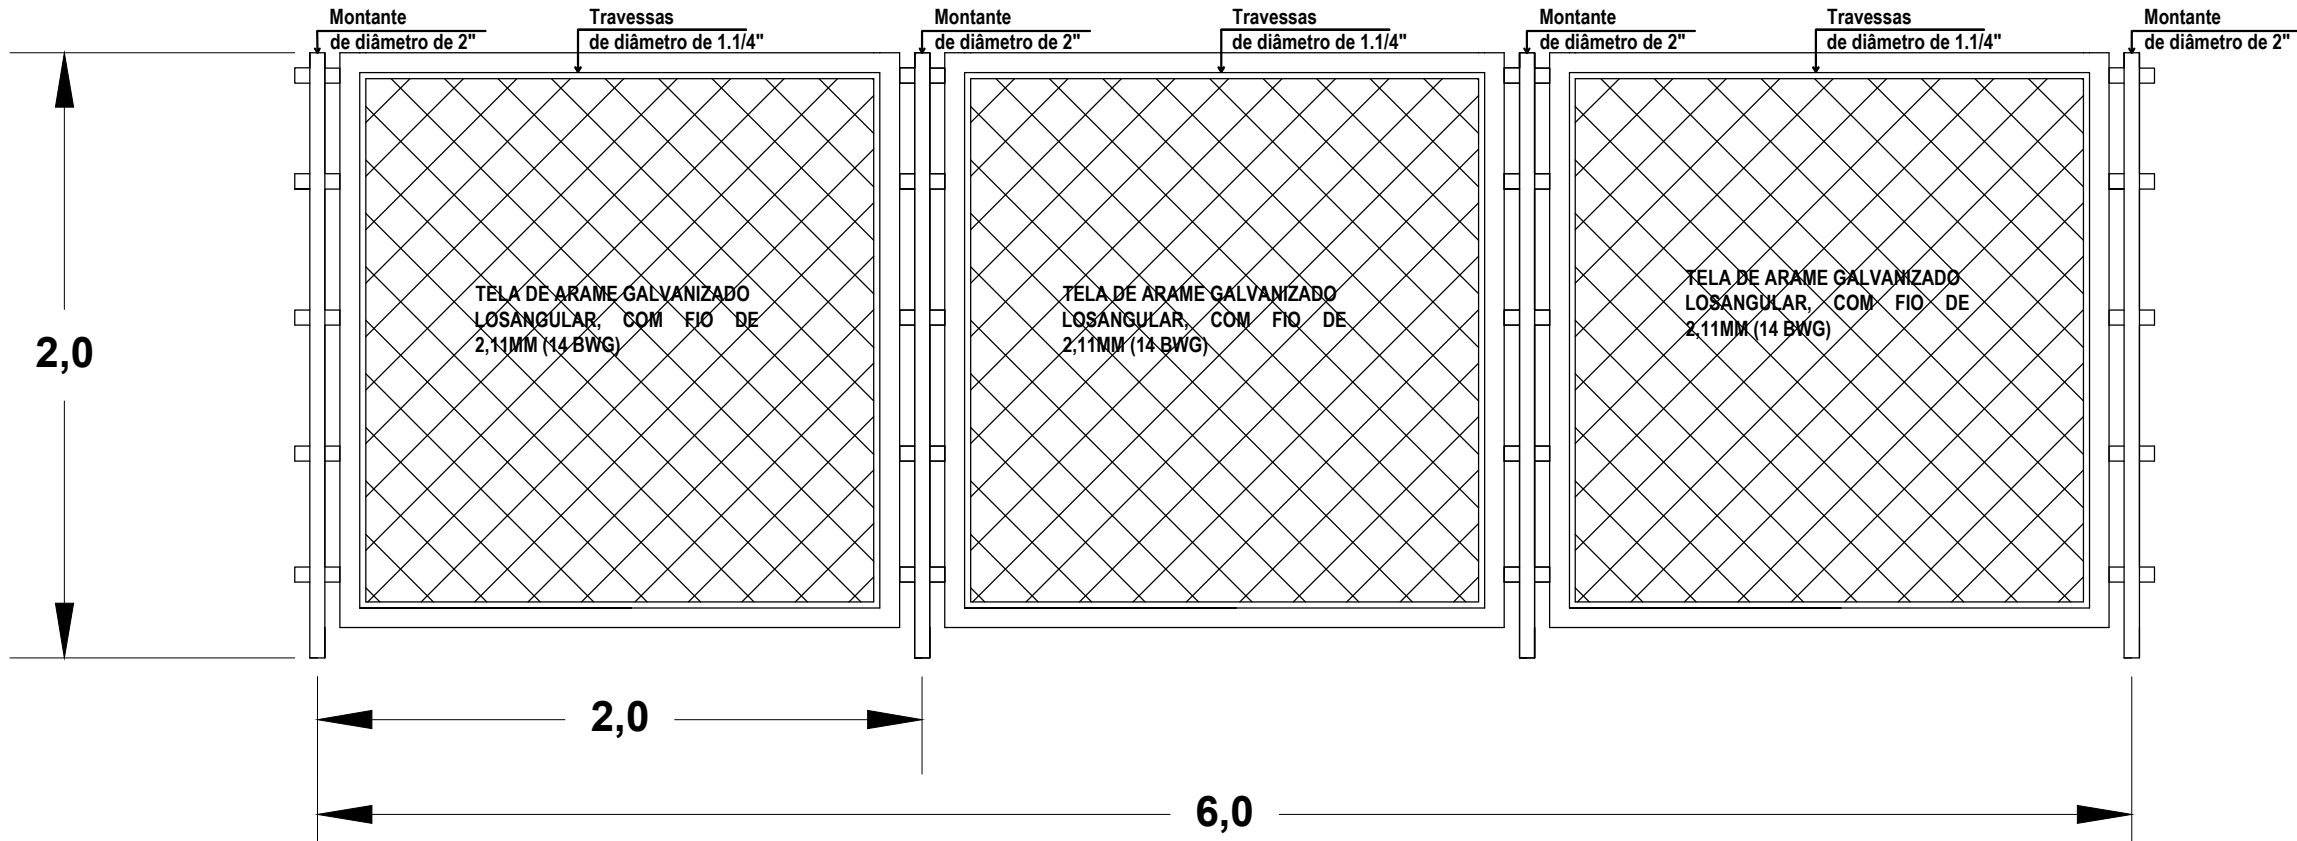

ELEVACÃO

FUNDAÇÕES / SAPATA ISOLADA

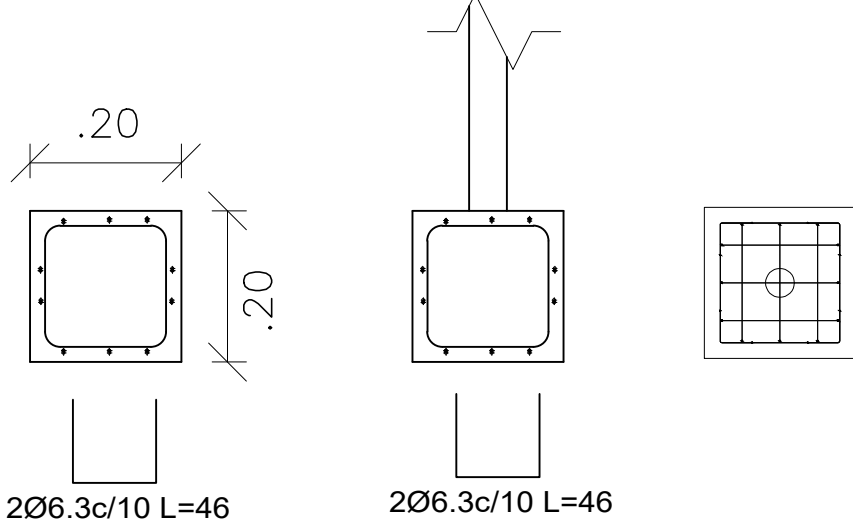

PLANTA BAIXA / CORTE



PREFEITURA MUNICIPAL DE IGARASSU
SECRETARIA DE PROJETOS ESPECIAIS

PROJETO ALAMBRADOS

MUNICÍPIO – UF: IGARASSU - PE

ENDEREÇO:

AUTOR DO PROJETO: FRANCISCA MAGNA JORGE CREA/PE:19787279

ÁREAS:

OBSERVAÇÕES:
CONFERIR TODAS AS COTAS NO LOCAL

DETALHES

DESENHO MAGNA JORGE	ESCALA INDICADO	ENG
	DATA: FEVEREIRO/2024	PRANCHA 01/01