




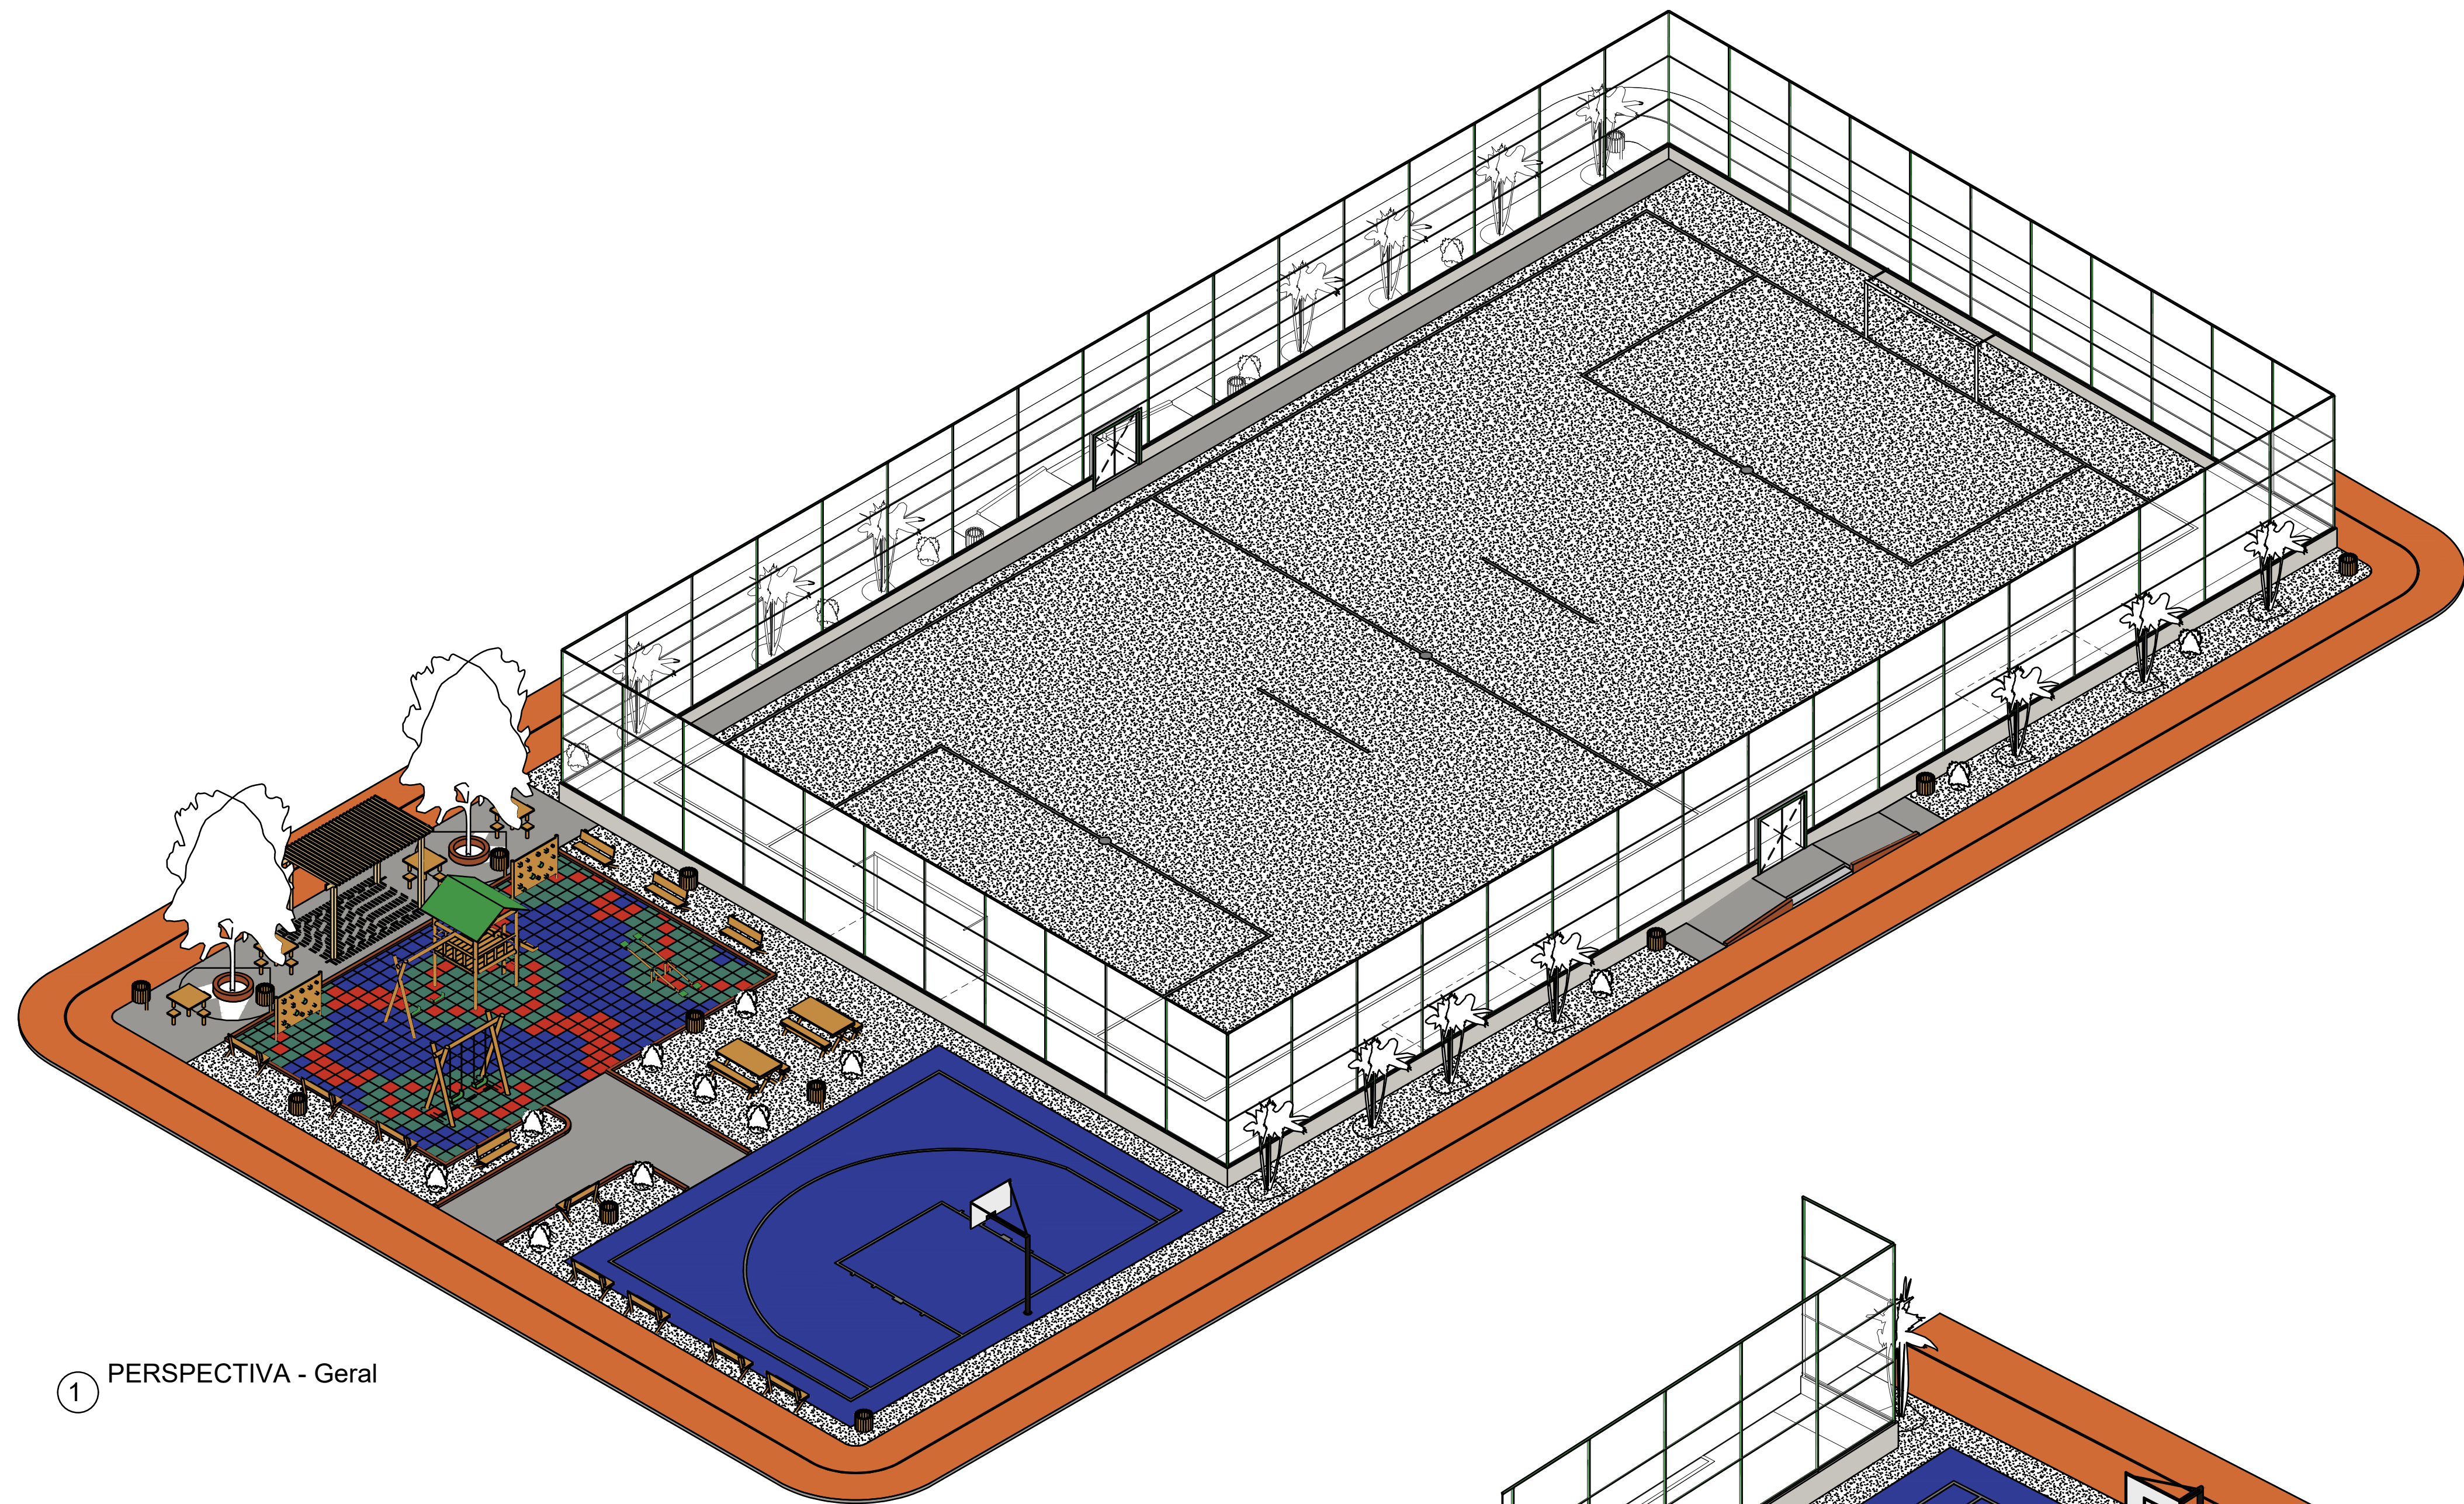

1 PERSPECTIVA - Geral

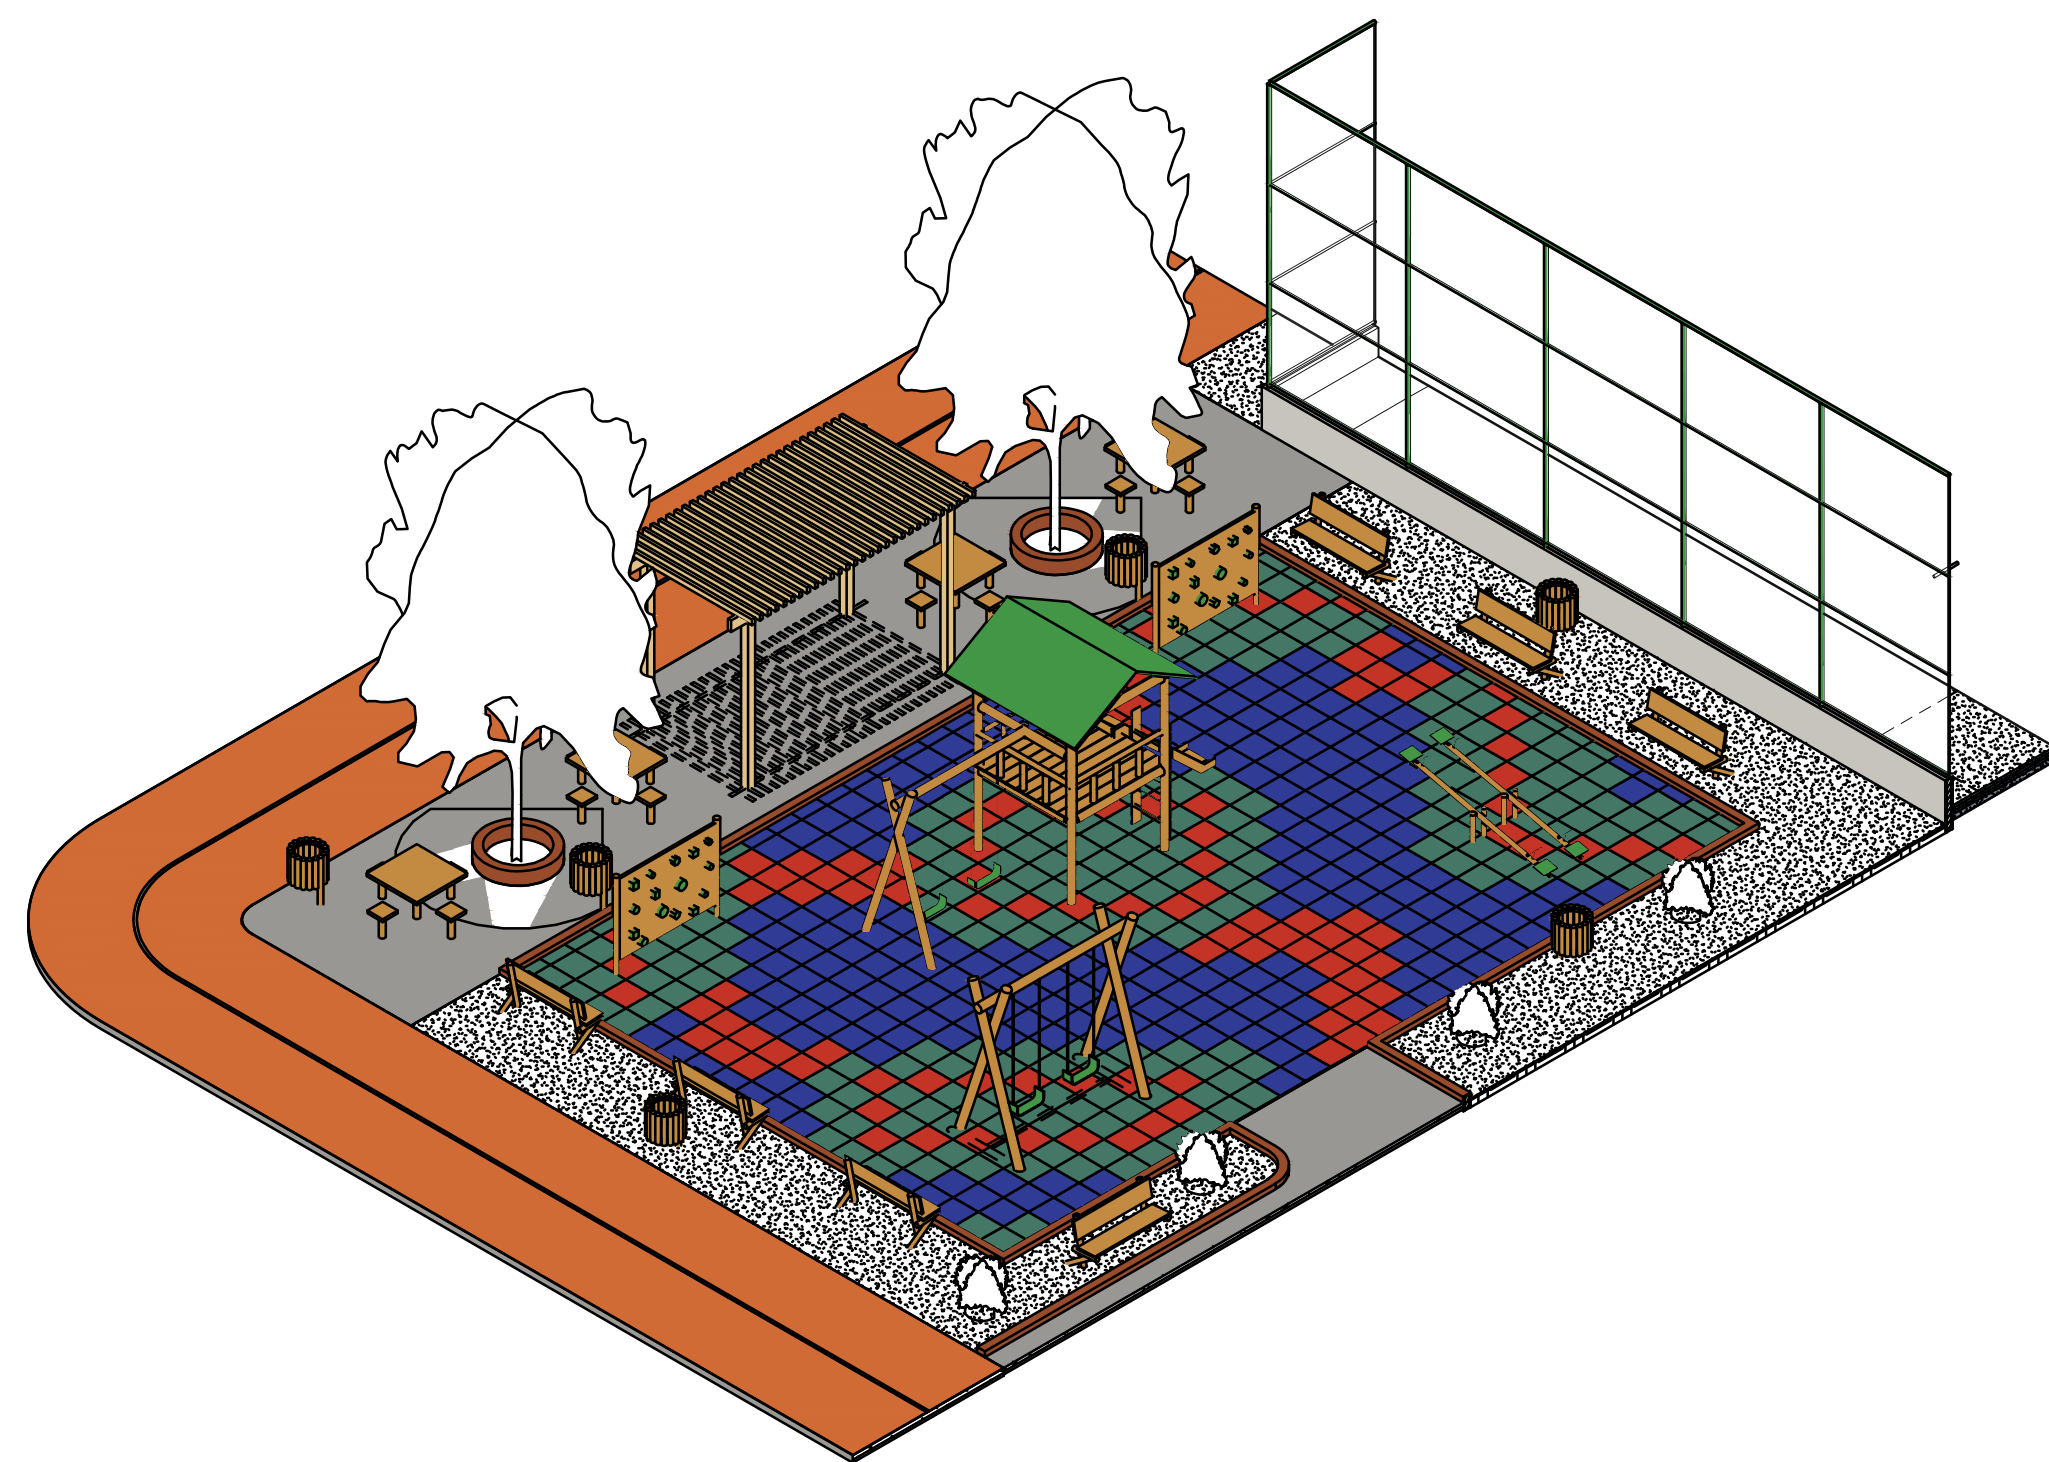

2 PERSPECTIVA - Playground

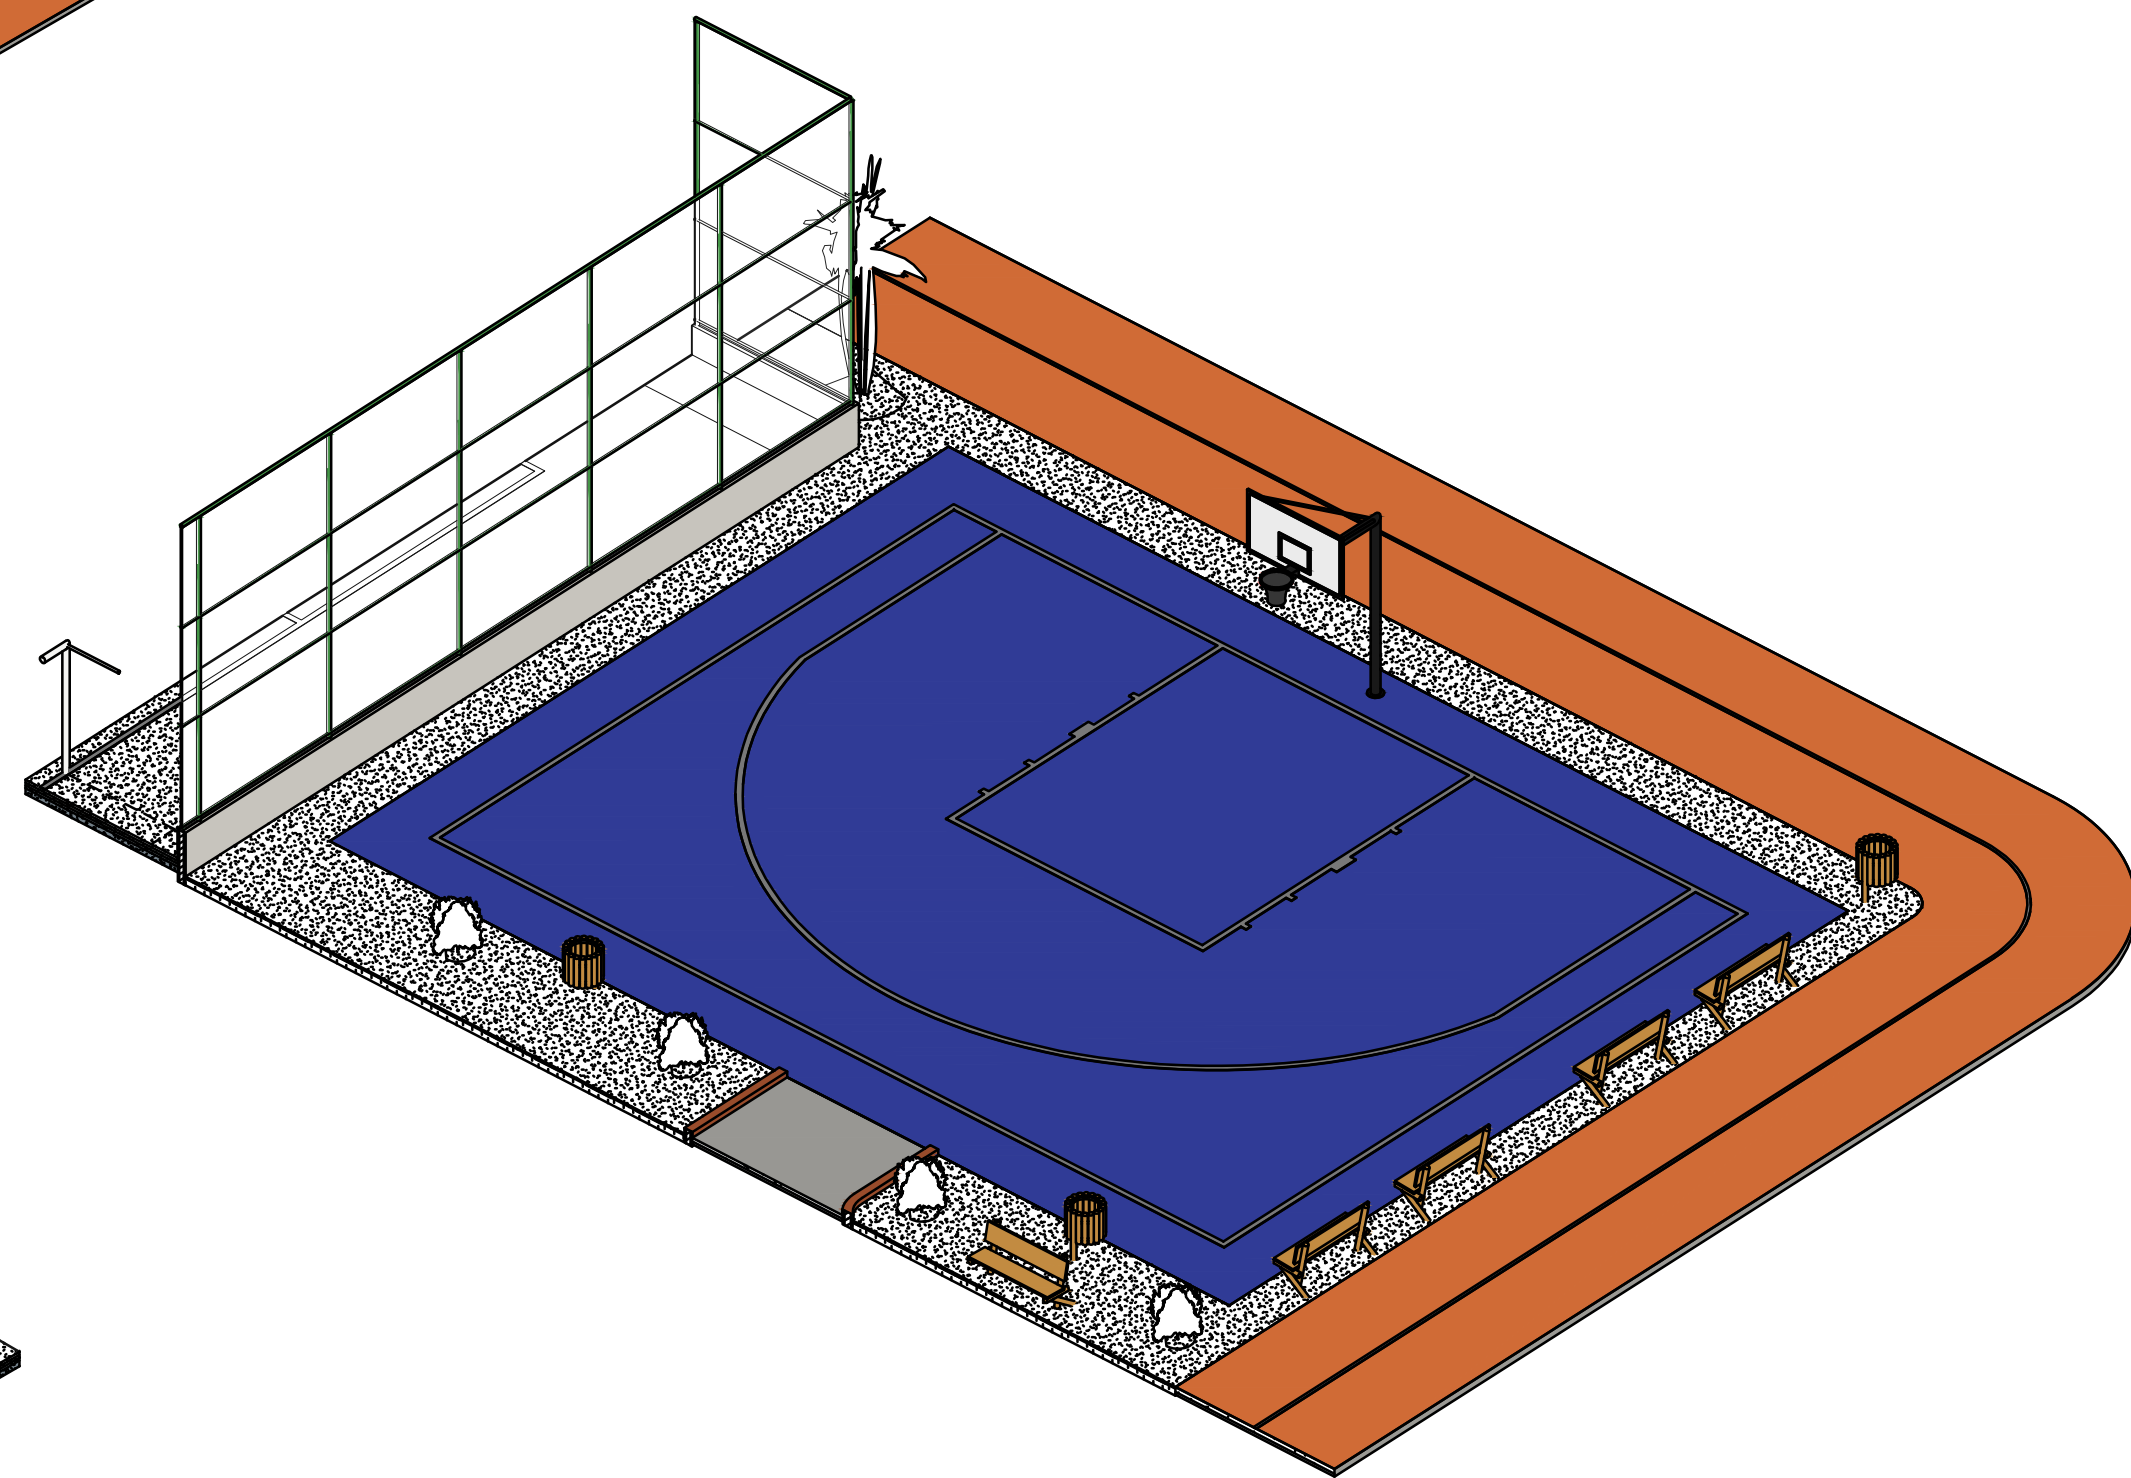

3 PERSPECTIVA - Quadra 3x3

REVISÃO	DESCRIÇÃO	DATA
R00	EMIÇÃO INICIAL	MAIO/2025
PREFEITURA DO JABOATÃO DOS GUARARAPES SECRETARIA MUNICIPAL DE PLANEJAMENTO E GESTÃO SECRETARIA EXECUTIVA DE PROJETOS DE ARQUITETURA E URBANISMO GERÊNCIA DE PROJETOS		
OBJETIVO: IMPLANTAÇÃO DO PROJETO MODELO ESPAÇO ESPORTIVO COMUNITÁRIO TIPO B NO LOTEAMENTO NOVA PRAZERES		
ENDEREÇO: RUA VIA LOCAL DO LOTEAMENTO NOVA PRAZERES, MARCOS FREIRE, JABOATÃO DOS GUARARAPES-PE		
ETAPA: PROJETO EXECUTIVO		
CONTEÚDO: PERSPECTIVAS ISOMÉTRICAS		
PROPRIETÁRIO: PREFEITURA MUNICIPAL DO JABOATÃO DOS GUARARAPES - PE CNPJ: 13.377.879/0001-58	ESCALA: INDICADA	
RESPONSÁVEL TÉCNICO: LARISSA ARAUJO DE OLIVEIRA - CAU A102735-2	REVISÃO: 00	
ARQUIVO: MODELO_COMPLEXO_PAC_B-Folha - 07 - Perspectivas Isométricas	DATA: MAIO/2025	PRANCHA: 07/10