


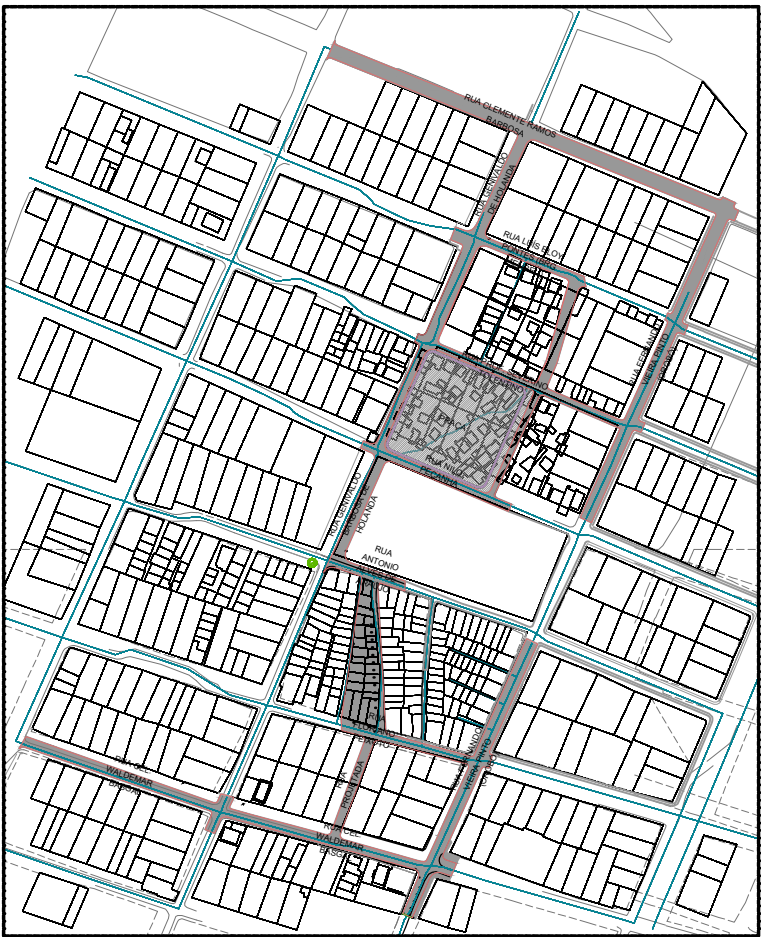

PLANTA DE SITUAÇÃO
ESCALA: 1/1000

APROVADO

Everaldo W. Mergulhão Júnior
Gerente de Projetos
Mat. 91.130-3/CREA-PE 181855107-1
SESPO-PMIG

Alex Silva Ramos
Secretário Exec. de Saneamento e
de Elaboração de Projetos de Obras
Mat. 99.307-4 - SESPO/PMIG

REVISÃO:	DESCRIÇÃO:	DATA:



PREFEITURA DO JABOATÃO DOS GUARARAPES
SECRETARIA MUNICIPAL DE INFRAESTRUTURA
SECRETARIA EXECUTIVA DE SANEAMENTO E DE
ELABORAÇÃO DE PROJETOS DE OBRAS
GERÊNCIA DE PROJETOS

OBRA/PROJETO:
OBRAS DE INFRAESTRUTURA NA COMUNIDADE DE ARITANA
ENDEREÇO:
RUA GENIVALDO DE HOLANDA, PRAZERES, JABOATÃO DOS GUARARAPES, PE.

ETAPA:
PROJETO EXECUTIVO
CONTEÚDO:
PRANCHA DE SITUAÇÃO/ LOCALIZAÇÃO

PROPRIETÁRIO: PREFEITURA MUNICIPAL DO JABOATÃO DOS GUARARAPES - PE CNPJ: 10.377.679.0001-96	ESCALA: 1/1000
RESPONSÁVEL TÉCNICO: ALEX SILVA RAMOS/ CREA: PE 25.122 -D	REVISÃO: 00
ARQUIVO: GEO_ ARITANA_COMPLETO_R00.dwg	DATA: JAN/2025
	PRANCHA: 02/02

PLANTA DE LOCALIZAÇÃO
ESCALA: 1/1000