





COORDENADAS DOS TRECHOS A SEREM REGULARIZADOS					
	DESCRIÇÃO - TRECHO	LEGENDA	LATITUDE	LONGITUDE	EXTENSÃO
P1	INICIO - ENGENHO CAMARÇO		8° 9'54.95"S	35° 1'47.40"O	10.000 m
P2	FIM - ENGENHO CAMARÇO		8° 11'5.95"S	35° 3'15.83"O	
P2	INICIO - ENGENHO PEDRA LAVRADA		8° 11'5.95"S	35° 3'15.83"O	
P3	FIM - ENGENHO PEDRA LAVRADA		8° 10'10.12"S	35° 4'1.96"O	

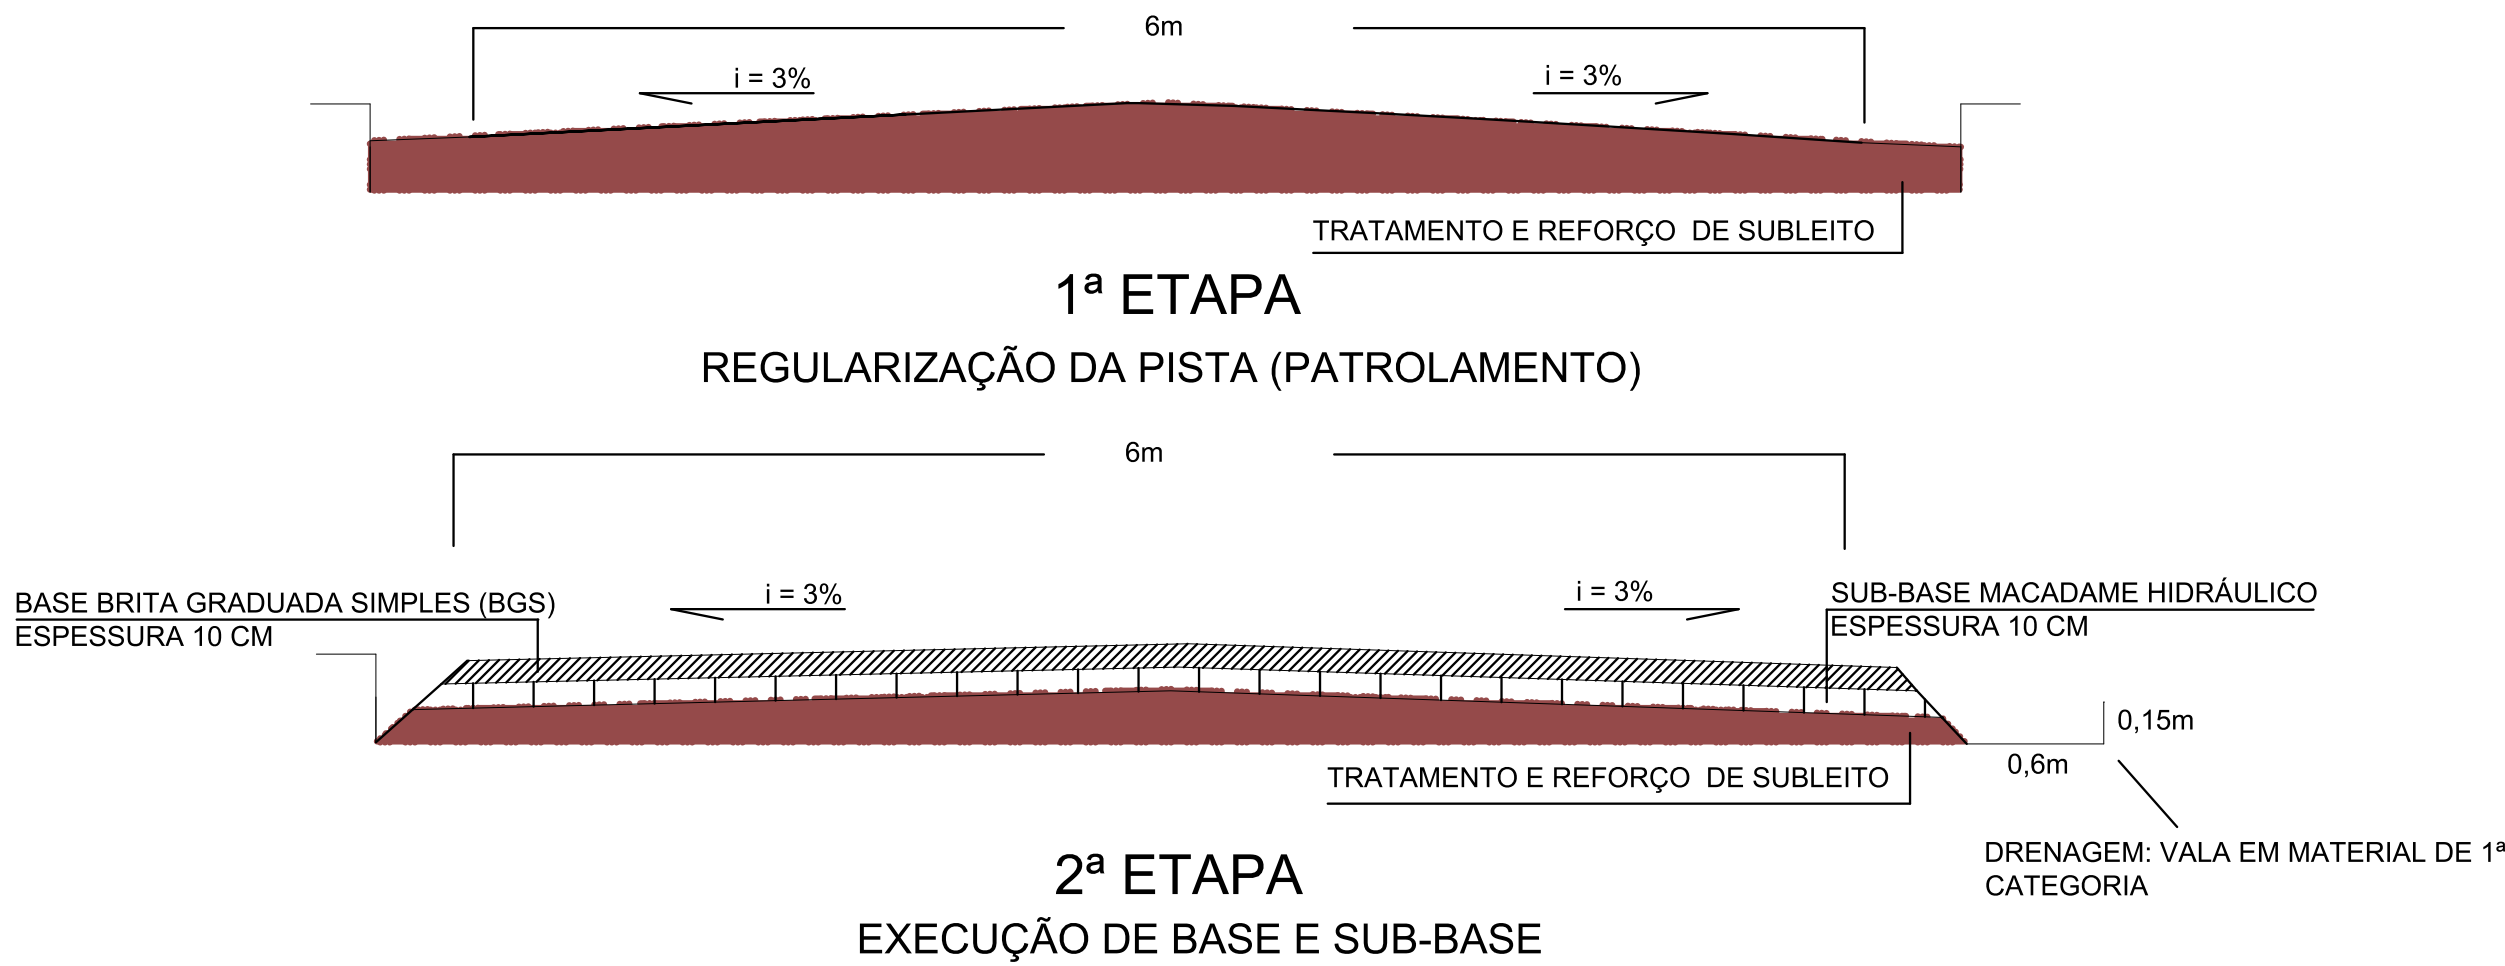

SEÇÃO TRANSVERSAL TÍPICA
ESC. S/ ESCALA

DESENHO
ESCALA: 1/

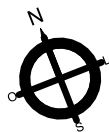

REVISÃO:	DESCRIÇÃO:	DATA:
	PREFEITURA DO JABOATÃO DOS GUARARAPES SECRETARIA DE MUNICIPAL DE INFRAESTRUTURA SECRETARIA EXECUTIVA DE CONSERVAÇÃO URBANA E PATRIMONIAL DIRETORIA - SECUP	
OBRA/PROJETO:		
PROJETO MANUTENÇÃO/RECUPERAÇÃO DE ESTRADAS VICINAIS		
ENDEREÇO:		
MUNICÍPIO DE JABOATÃO DOS GUARARAPES		
ETAPA:		
TRECHO ENGENHO CAMARÇO E ENGENHO PEDRA LAVRADA		
CONTEÚDO:		
PLANTA DE SITUAÇÃO E SEÇÃO TRANSVERSAL		
PROPRIETÁRIO: PREFEITURA MUNICIPAL DO JABOATÃO DOS GUARARAPES - PE CNPJ: 10.377.679.0001-96		ESCALA: S/E
RESPONSÁVEL TÉCNICO: HARLEY SOUZA TAVARES / CREA 34.418-D/PE		REVISÃO: 8
ARQUIVO:	DATA:	PRANCHA:
ANEXO VIII - PROJETO ZONAS RURAIS - ENG CAMARÇO E ENG PEDRA LAVRADA.dwg	JUNHO/2025	01/01