



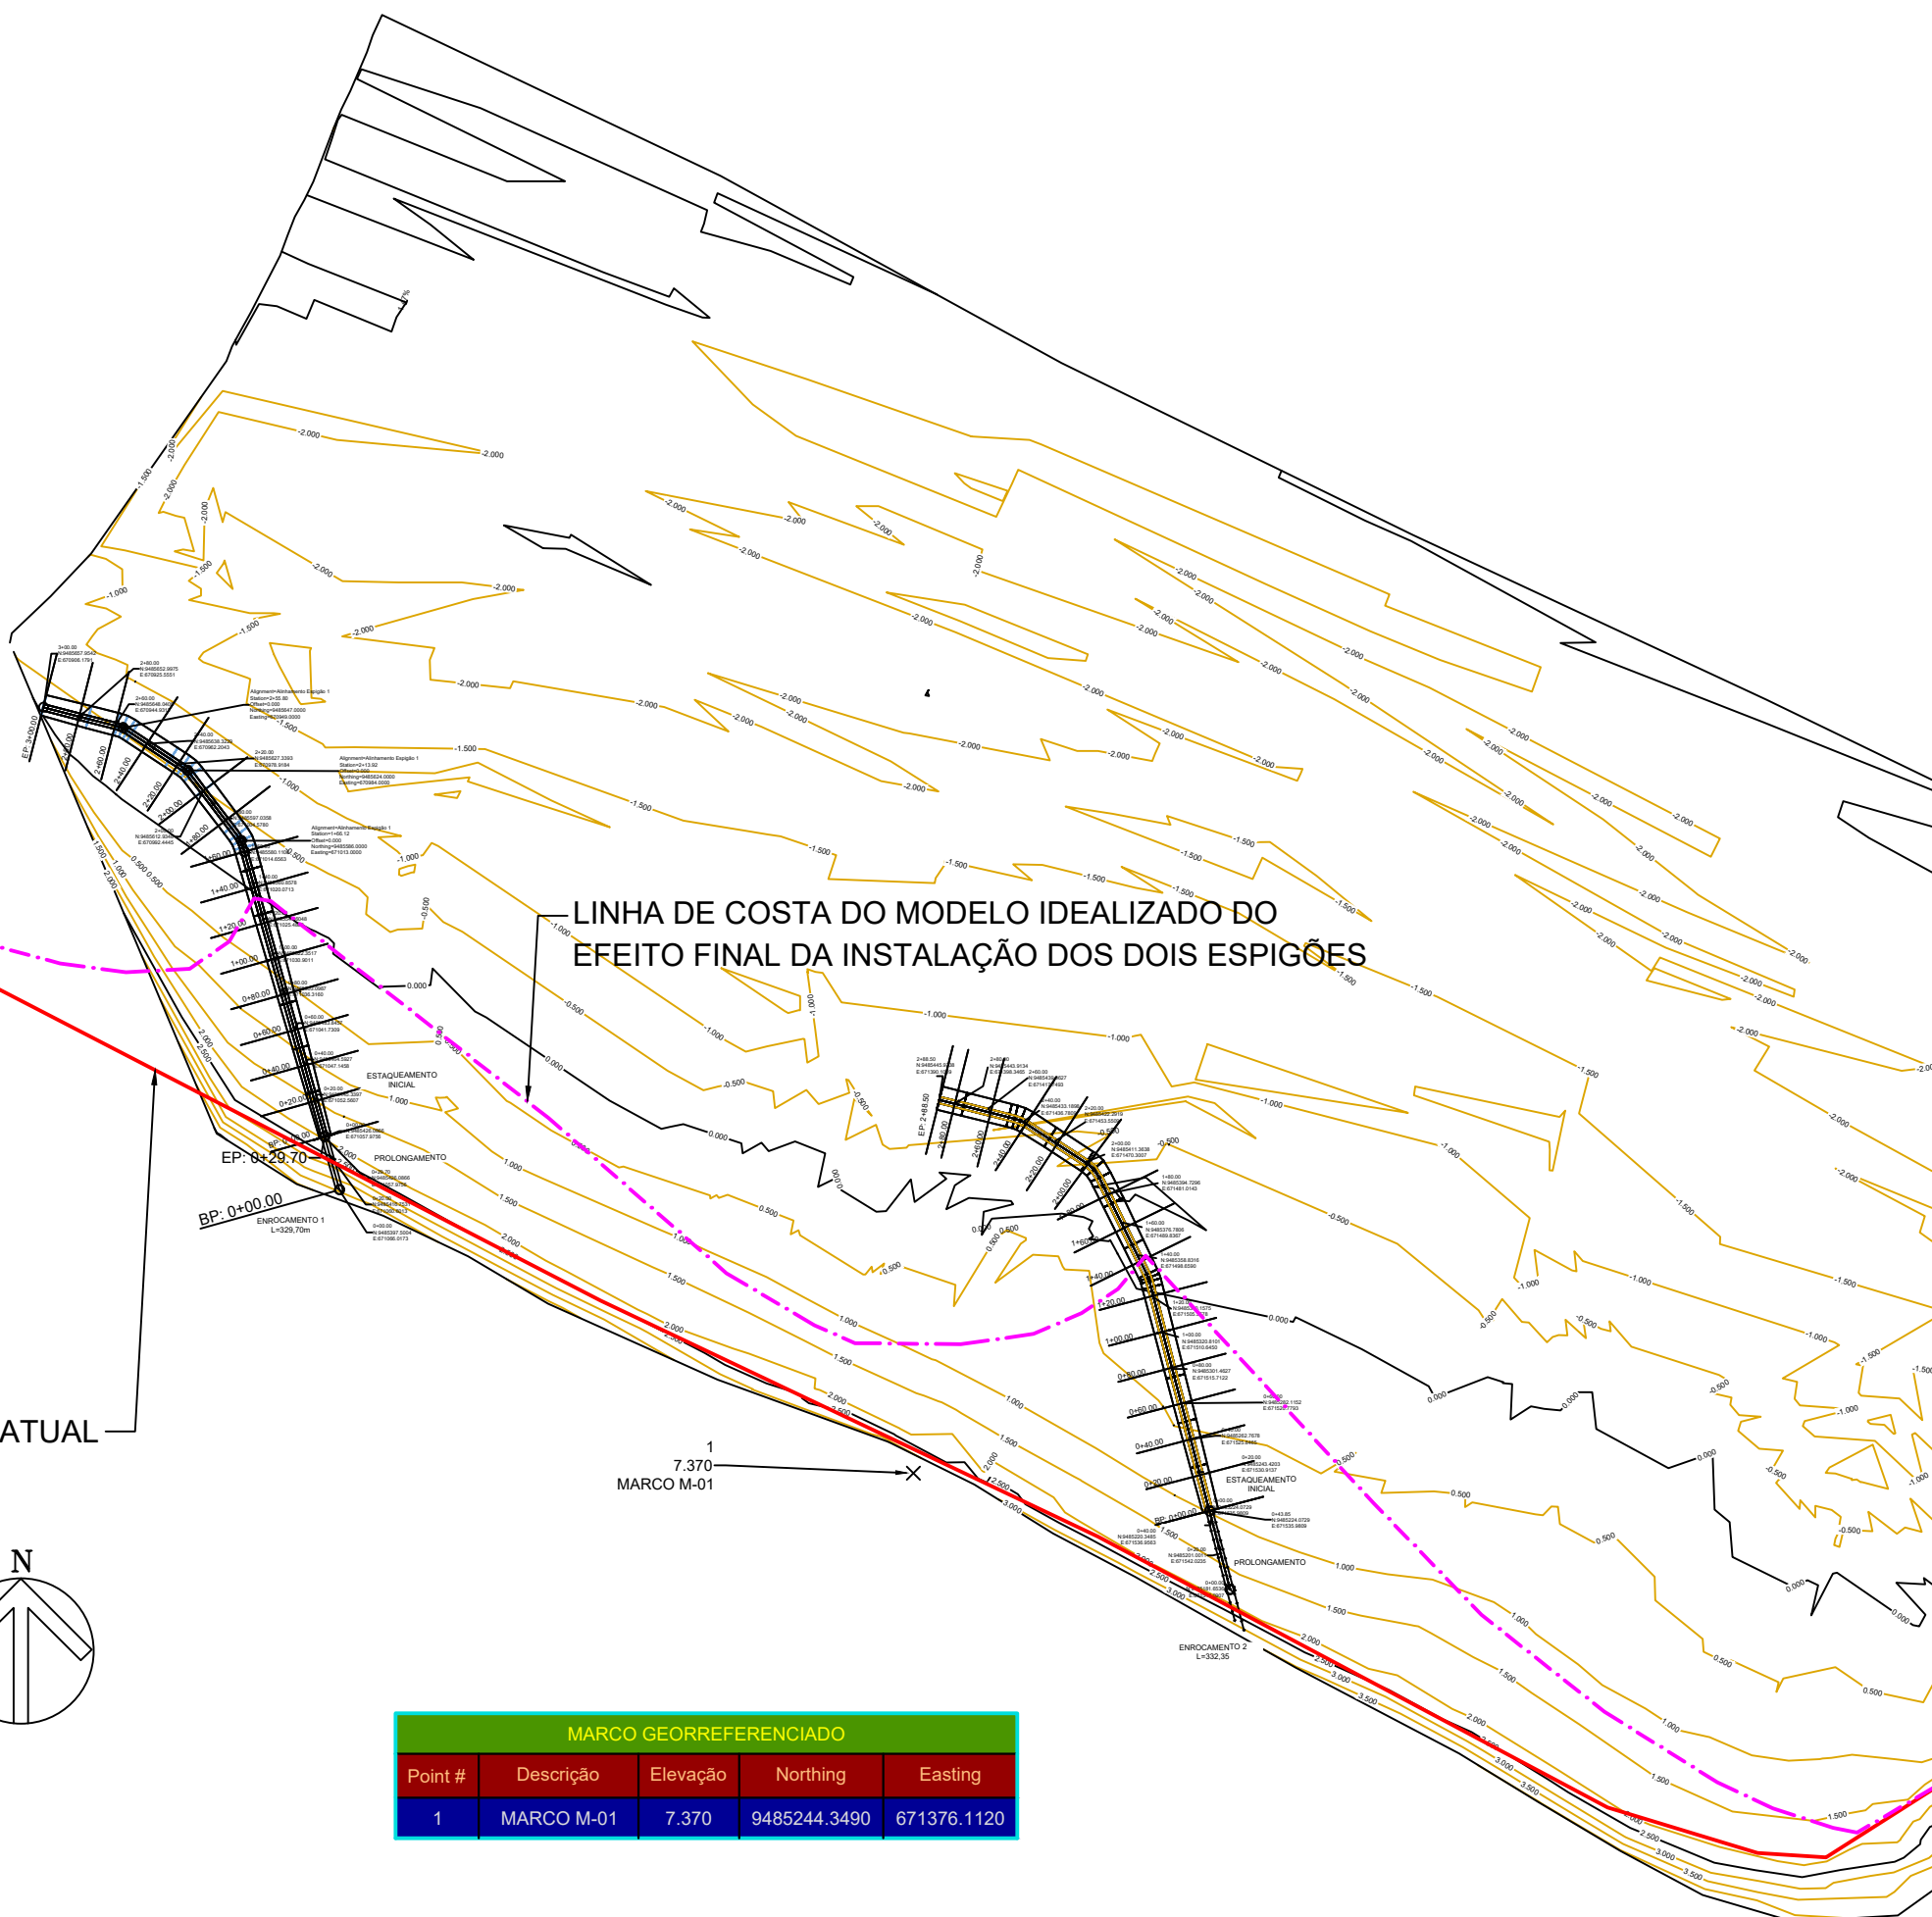

LINHA DE COSTA DO MODELO IDEALIZADO DO EFEITO FINAL DA INSTALAÇÃO DOS DOIS ESPIGÕES

LINHA DE COSTA ATUAL

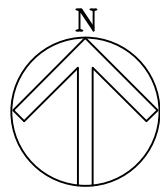

MARCO GEORREFERENCIADO				
Point #	Descrição	Elevação	Northing	Easting
1	MARCO M-01	7.370	9485244.3490	671376.1120

1
7.370
MARCO M-01

SISTEMA CARTOGRAFICO DE REFERENCIA:		CONVENÇÕES:	
- U T M (Universal Transversal de Mercator) - U P S (Universe Polar Stereographic) - DATUM HORIZONTAL: SIRGAS 2000 / ZONA: 24S			
OBSERVAÇÕES:		PREFEITURA	
PROPRIETÁRIO		RESPONSÁVEL TÉCNICO:	
PROJETO			
EXECUÇÃO			
ESCALA:	PROJETO: PLANTA DE LOCALIZAÇÃO E DINÂMICA PRAIAL	DATA: JUL/ 2025	
DESENHO:	OBRA: PROJETO PRAIA DE PEROBA - NO MUNICÍPIO DE ICAPUI-CE	PRANCHA: 01/02	
		DESENHO:	



MODELO IDEALIZADO DO EFEITO FINAL DA
INSTALAÇÃO DOS DOIS ESGIÕES

MARCO GEORREFERENCIADO				
Point #	Descrição	Elevação	Northing	Easting
1	MARCO M-01	7.370	9485244.3490	671376.1120

SISTEMA CARTOGRÁFICO DE REFERÊNCIA:		CONVENÇÕES:	
- U T M (Universal Transversal de Mercator) - U P S (Universal Polar Stereographic) - DATUM HORIZONTAL: SIRGAS 2000 / ZONA: 24S			
OBSERVAÇÕES:		PREFEITURA	
PROPRIETÁRIO		RESPONSÁVEL TÉCNICO:	
PROJETO			
EXECUÇÃO			
ESCALA:	PROJETO: PLANTA DE LOCALIZAÇÃO E DINÂMICA PRAIAL (IMAGEM SATELITE)	DATA:	JUL / 2025
DESENHO:	OBRA: PROJETO PRAIA DE PEROBA - NO MUNICÍPIO DE ICAPUI-CE	PRANCHA:	02/02
		DESENHO:	