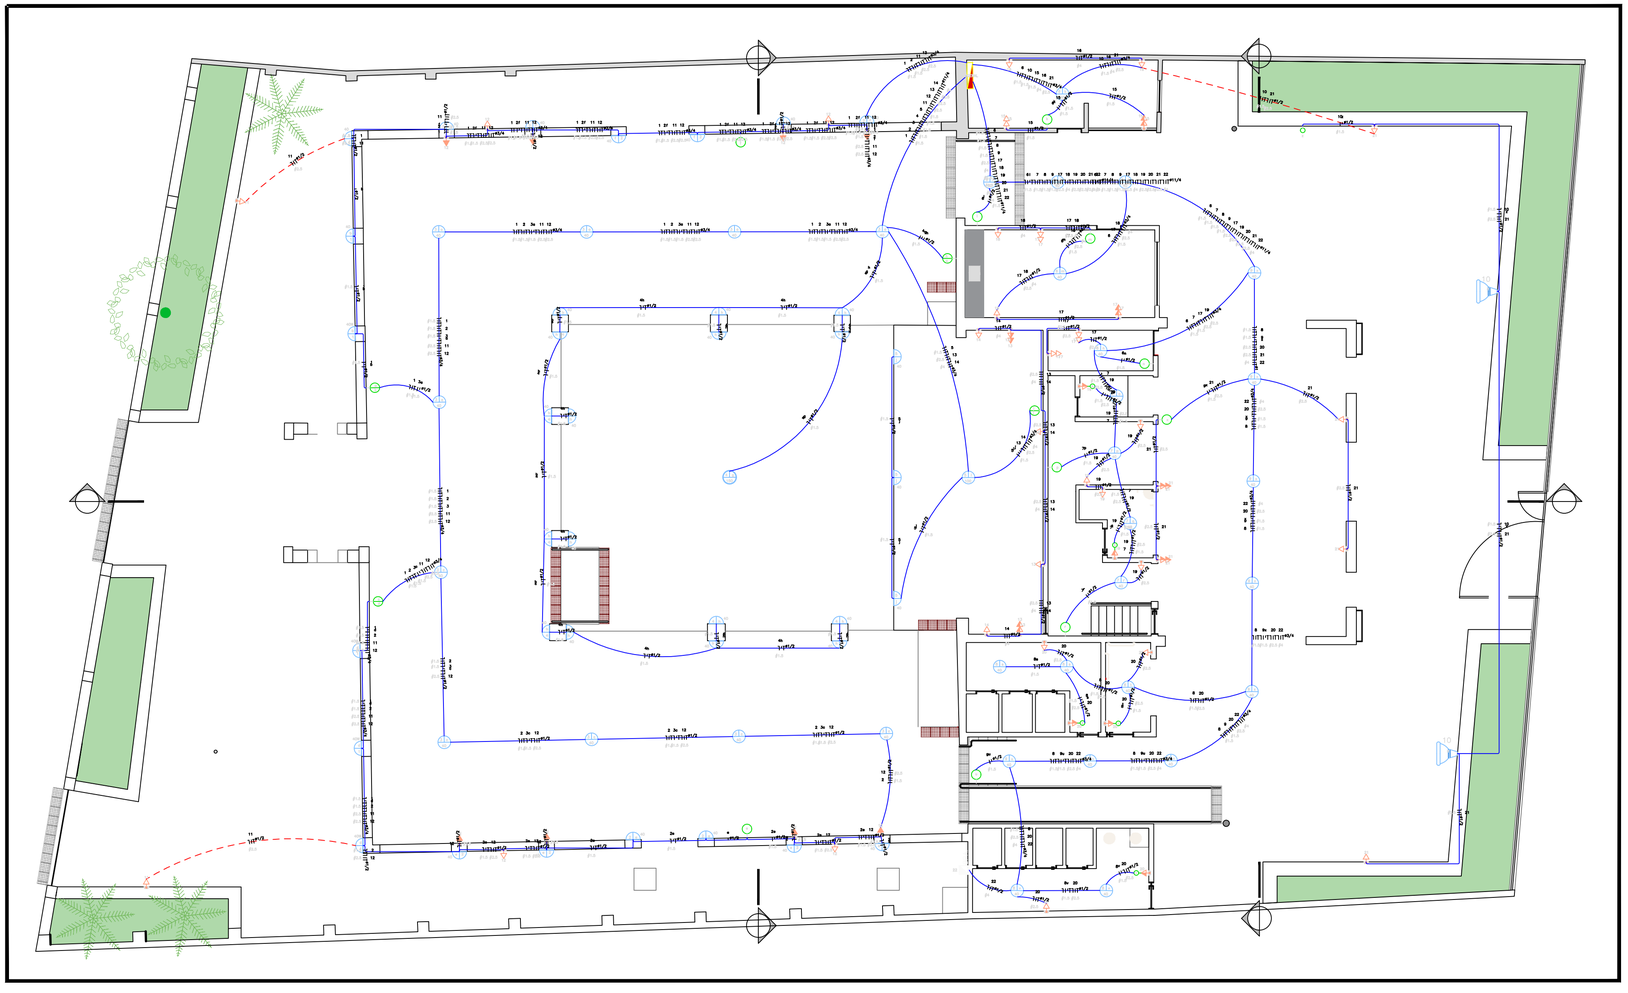


PREFEITURA DE OLINDA
SEPACTUR

SECRETARIA EXECUTIVA DE PATRIMÔNIO
RUA DE SÃO BENTO, 160 VARADOURO - OLINDA - PE. CEP 53020-080

Marília Banholzer
SECRETÁRIA SEPACTUR

Márcia Chamixaes
SECRETÁRIA EXECUTIVA DE PATRIMÔNIO

Elenice Cavalcante
DIRETORA DE PROJETOS

CLUBE ATLÂNTICO

PROJETO DE REFORMA

LEGENDA

- TOMADA ALTA 2P+T 10A, 250V, PINO CILINDRICO 4 MM, PADRÃO BRASILEIRO NBR 14136 H=2,30M EM CAIXA 4X2
- TOMADA BAIXA 2P+T 10A, 250V, PINO CILINDRICO 4 MM, PADRÃO BRASILEIRO NBR 14136 H=0,30M EM CAIXA 4X2
- 2 TOMADAS BAIXAS 2P+T 10A, 250V, PINO CILINDRICO 4 MM, PADRÃO BRASILEIRO NBR 14136 H=0,30M EM CAIXA 4X2
- TOMADA BAIXA 2P+T 20A, 250V, PINO CILINDRICO 4,8 MM, PADRÃO BRASILEIRO NBR 14136 H=0,30M EM CAIXA 4X2
- TOMADA BAIXA 2P+T 20A, 250V, PINO CILINDRICO 4,8 MM, PADRÃO BRASILEIRO NBR 14136 H=0,30M EM CAIXA 4X2
- BPA. PONTO DA BOMBA DO POÇO
- INTERRUPTOR SIMPLES EM CX 4X2
- 2 INTERRUPTORES SIMPLES EM CX 4X2
- LUMINARIA NO TETO EQUIPADA COM 01 LAMPADA INCANDESCENTE DE 40W
- LUMINARIA NO FORRO EQUIPADA COM 01 LAMPADA INCANDESCENTE DE 150W
- LUMINARIA NO TETO EQUIPADA COM 01 LAMPADA INCANDESCENTE DE 100W
- LUMINARIA NA PAREDE EQUIPADA COM 01 LAMPADA INCANDESCENTE DE 40W
- 2 TOMADAS MÉDIAS 2P+T 10A, 250V, PINO CILINDRICO 4 MM, PADRÃO BRASILEIRO NBR 14136 H=1,10M EM CAIXA 4X2
- CENTRO DE MEDIÇÃO E PROTEÇÃO GERAL – CMPG – ELETROPAULO
- REFLETOR P/ ILUMINAÇÃO EXTERNA
- 1 INTERRUPTOR SIMPLES + 1 TOMADA 2P+T 10A, 250V, PINO CILINDRICO 4 MM, PADRÃO BRASILEIRO NBR 14136, H=1,10M EM CAIXA 4X2

gov.br
Documento assinado digitalmente
RAFAEL FERNANDO LIMA DA CRUZ
Data: 06/10/2026 13:20:18-0300
Verifique em https://validar.iti.gov.br

TÍTULO:


Projeto de reforma para obra de requalificação do Clube Atlântico localizado na Av. Sigismundo Gonçalves, nº 1002; Carmo; Olinda-PE.

EQUIPE TÉCNICA:	DATA:	FOLHA:
Engenheiro Eletricista: Marcos Melo Engenheiro Eletricista: Rafael Fernando	Maio/2026	01/02

ESCALA:	DESENHOS:	ÁREAS:	
1/100	PROJETO ELÉTRICO	Terreno	1.242,03m²
		Construída	696,88m²
		Coberta	738,13m²
		Verde	82,20m²

OLINDA
PREFEITURA MUNICIPAL
Nossa Cidade, nossa história
Secretaria de Cultura e Patrimônio

OBSERVAÇÃO: CONFERIR COTAS RIGOROSAMENTE NO LOCAL.

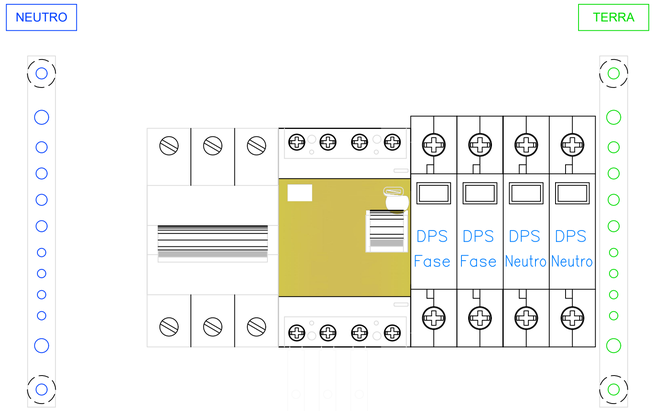


QUADRO DE DISTRIBUIÇÃO GERAL

Dados Eletrotécnicos

Nome do Quadro	Potência Nominal	Corrente	Tensão Nominal
QUADRO DE DISTRIBUIÇÃO GERAL	12380 W	23.51 A	380 V

Especificação do Quadro

Medidas	Numero de Disjuntores	Referência	Fabricante

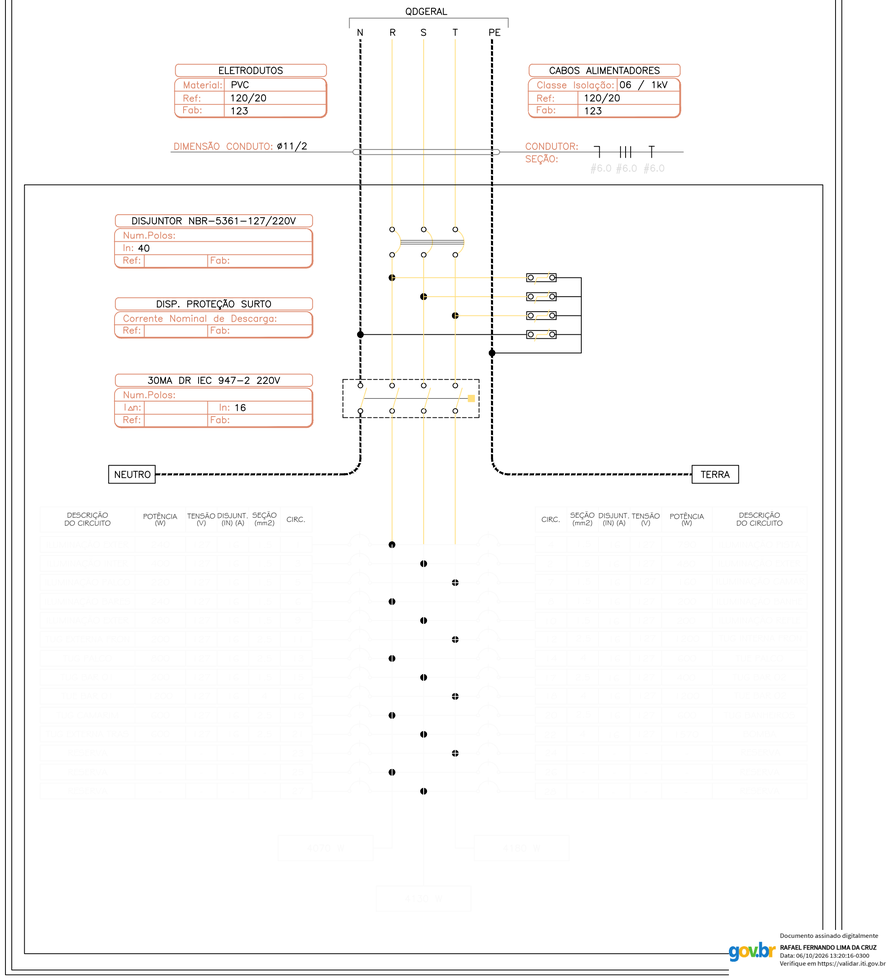

gov.br
Documento assinado digitalmente
RAFAEL FERNANDO LIMA DA CRUZ
Data: 06/10/2026 13:20:16-0300
Verifique em https://validar.iti.gov.br

PREFEITURA DE OLINDA
SEPACTUR

SECRETARIA EXECUTIVA DE PATRIMÔNIO
RUA DE SÃO BENTO, 160 VARADOURO - OLINDA - PE. CEP 53020-080

Marília Banholzer
SECRETÁRIA SEPACTUR

Márcia Chamixaes
SECRETÁRIA EXECUTIVA DE PATRIMÔNIO

Elenice Cavalcante
DIRETORA DE PROJETOS

CLUBE ATLÂNTICO

PROJETO DE REFORMA

Resumo Pontos Elétricos

Qtd Pontos – QDGERAL

Circuito	ILUMINAÇÃO			TOMADAS			MOTOR
	40	150	100	100	300	600	1570
1	6						
2	12						
3	10						
4	16	1					
5	3		1				
6	6						
7	4						
8	5						
9	8						
10			2				
11				2			
12				12			
13				4	2		
14					2		
15				4			
16						2	
17				8			
18						2	
19				6			
20				6			
21				8			
22							1

TÍTULO:

Projeto de reforma para obra de requalificação do Clube Atlântico localizado na Av. Sigismundo Gonçalves, nº 1002; Carmo; Olinda-PE.

EQUIPE TÉCNICA:

Engenheiro Eletricista: Marcos Melo
Engenheiro Eletricista: Rafael Fernando

DATA: Maio/2026

FOLHA: 02/02

ESCALA: 1/100

DESENHOS: PROJETO ELÉTRICO

ÁREAS:

Terreno	1.242,03m²
Construída	696,88m²
Coberta	738,13m²
Verde	82,20m²

OLINDA
PREFEITURA MUNICIPAL
Nossa Cidade, nossa região
Secretaria de Cultura e Patrimônio

OBSERVAÇÃO: CONFERIR COTAS RIGOROSAMENTE NO LOCAL.