



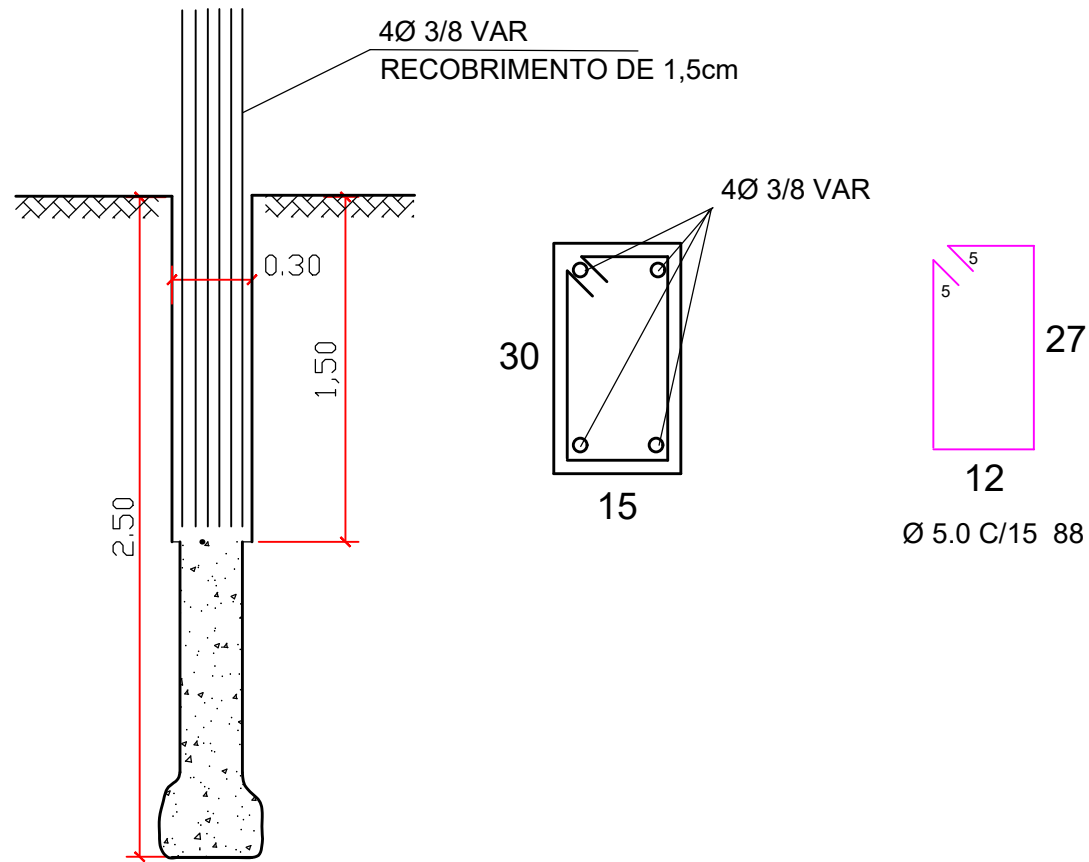


DIAGRAMA DE FERROS NOS PILARES

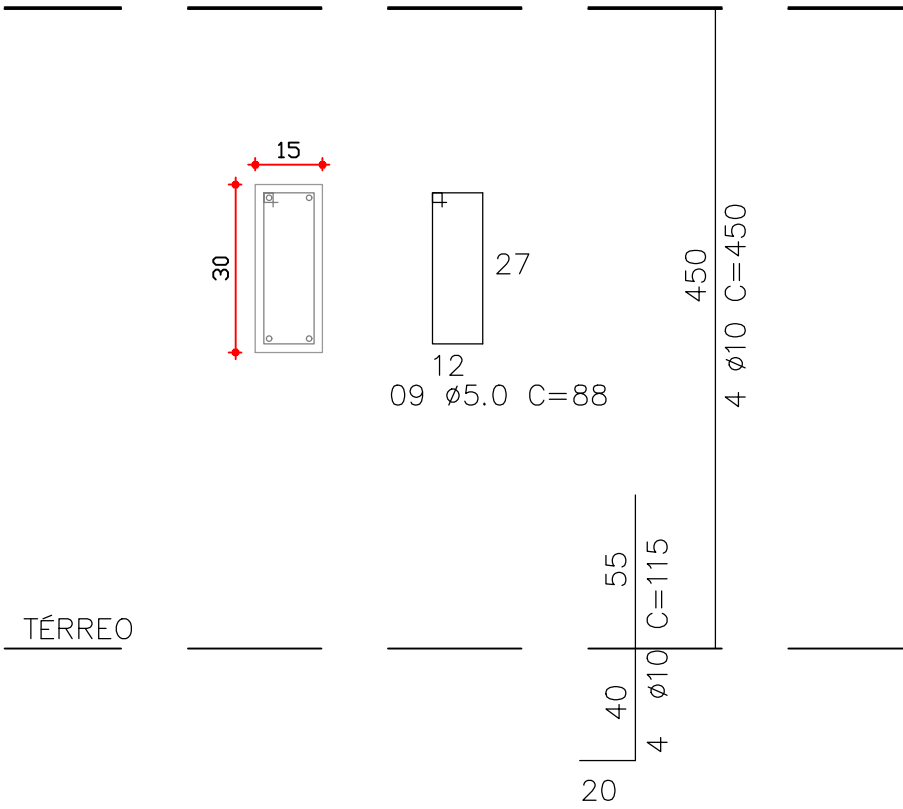


DET. DAS ESTACAS/PILARES


DETALHE GENERICO DAS VIGAS BALDRAMES

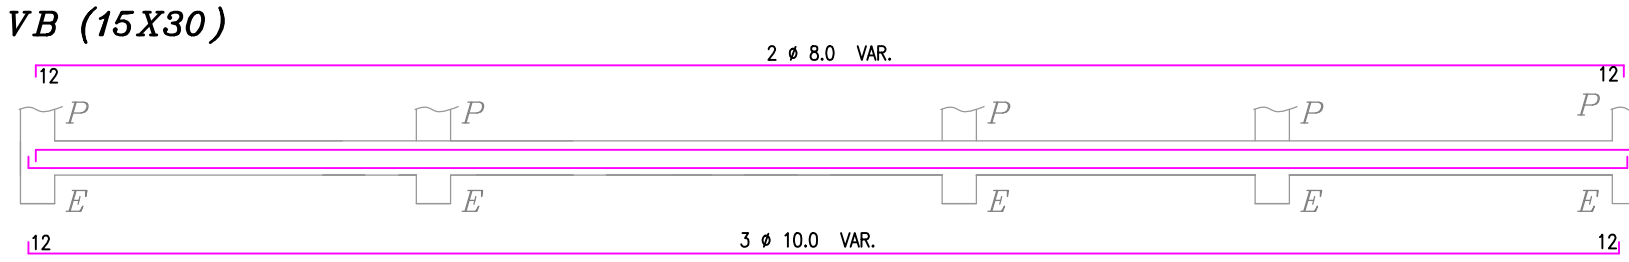


DET. EM CORTE DAS VB - 15X30

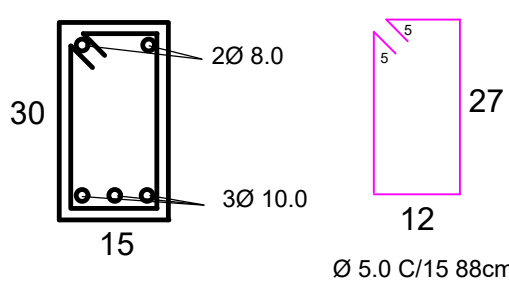


DETALHE GENERICO DAS VIGAS COBERTURA

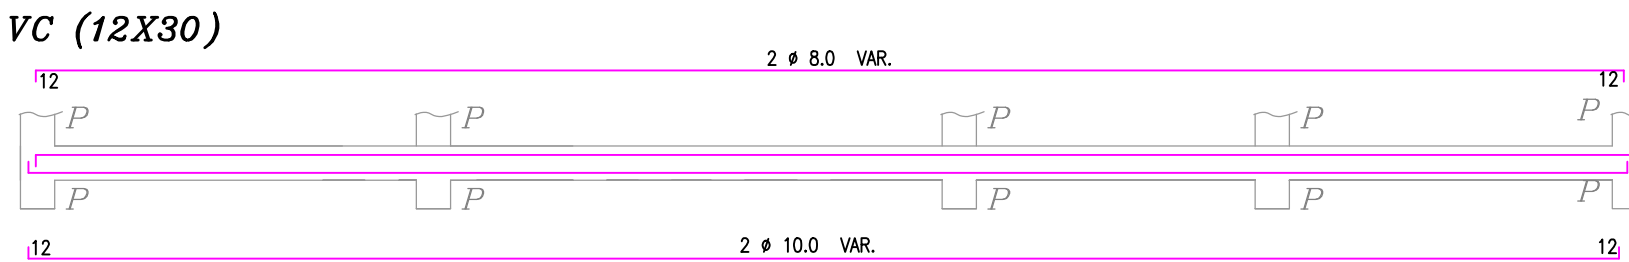


DET. EM CORTE DAS VC - 12X30

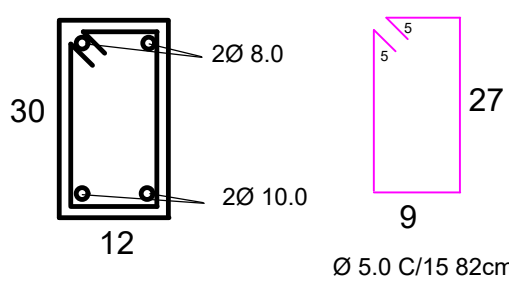

DETALHE GENERICO DAS VIGAS RESPALDO PLATIBANDA

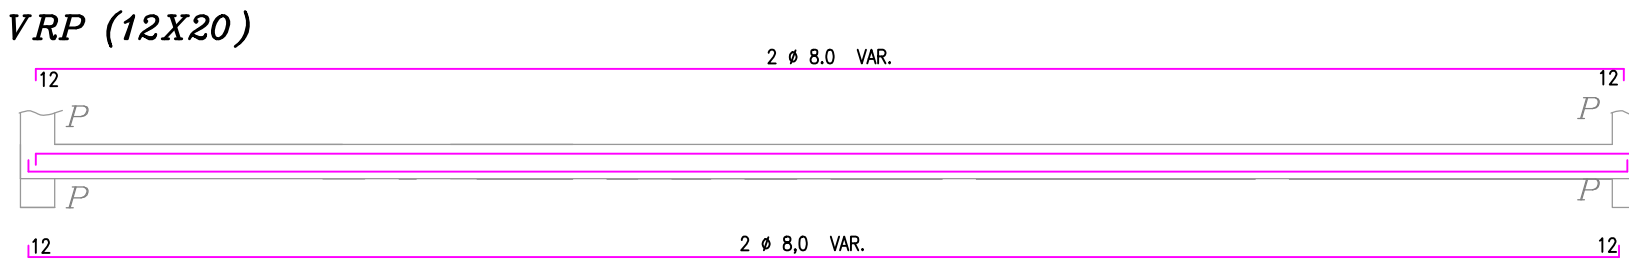

DET. EM CORTE DAS VC - 12X30

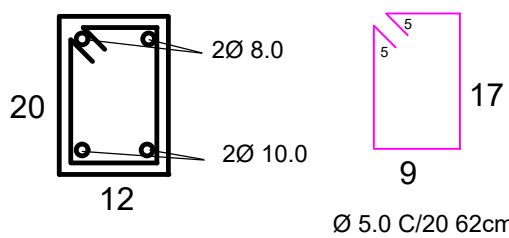

RESUMO DO AÇO

AÇO	DIAM	C.TOTAL (m)	PESO+10% (kg)
CA50	5.0	4.003,94	678,27
CA50	8.0	1.442,16	626,62
CA50	10.0	1.182,72	802,71
PESO TOTAL			
CA50		2.107,60	

PROJETO EXECUTIVO ESTRUTURAL CONTRUÇÃO DA SECRETARIA DE SAÚDE

JESÚPOLIS

PROPRIETÁRIO:

FUNDO MUNICIPAL DE SAÚDE DE JESÚPOLIS

AUTOR DO PROJETO:

DAVID ROSA DE OLIVEIRA JÚNIOR
ENG. CIVIL/EC-SANEAMENTO
ESPECIALISTA
CREA 25.7845-GO

ENDEREÇO:

RUA JOÃO ALONSO DUTRA JESÚPOLIS - GO

CONTEUDO:

PLANTA FORMA FUNDAÇÃO/BALDRAME
PLANTA FORMA DE COBERTURA
PLANTA FORMA DE RESPALDO
DETALHE DAS VIGAS
DETALHE DA FUNDAÇÃO
DIAGRAMA DE FERROS DOS PILARES
QUADRO DE FERRAGENS

ÁREAS:	ESCALA:	DATA:	REVISÃO:	FDLHA:
226,44m²	INDICADA	SETEMBRO/2024	REV00	

-15.952504° -49.378061°