


LEGENDA	
	TOMADA BAIXA - H=0,30m
	TOMADA MÉDIA - H=1,30m
	TOMADA AR CONDICIONADO - H=2,00m
	INTERRUPTOR
	PONTO DE LUZ
	QDLF - H=1,30m
	PONTO DE TELEFONE
	CAIXA TELEFONE - H=1,30m

obs: cabo telefonica não esta incluso neste projeto devera ser adquirida posteriormente so a mangueira passada e o ponto conforme planilha

QUADRO DE CARGA													
Circuito	Iluminação	TUG	TUE	AR	Chuveiro	Potência		FP	Tensão	Corrente	Condutor	Proteção	Utilização
	LED					Ativa	Aparente						
	20					W	VA						
1	26	100	600	1200	5600	478,40	520,00	0,92	220	2,17	2,50	20	Iluminação
2		13	2			2.300,00	2500,00	0,92	220	10,45	2,50	20	Tomadas USO GERAL
3				1		1200,00	1200,00	0,92	220	5,45	2,50	20	Ar Condicionado
4				1		1200,00	1200,00	0,92	220	5,45	2,50	20	Ar Condicionado
5				1		1200,00	1200,00	0,92	220	5,45	2,50	20	Ar Condicionado
6				1		1200,00	1200,00	0,92	220	5,45	2,50	20	Ar Condicionado
7		15				1380,00	1500,00	0,92	220	5,45	2,50	20	Ar Condicionado
8				1		1200,00	1200,00	0,92	220	5,45	4,00	20	Ar Condicionado
9				1		1200,00	1200,00	0,92	220	5,45	4,00	20	Ar Condicionado
10				1		1200,00	1200,00	0,92	220	5,45	4,00	20	Ar Condicionado
11				1		1200,00	1200,00	0,92	220	5,45	4,00	20	Ar Condicionado
12	RESERV												
13	RESERV												
TOTAL						13.785,40						40	

DIAGRAMA UNIFILAR
QD-01

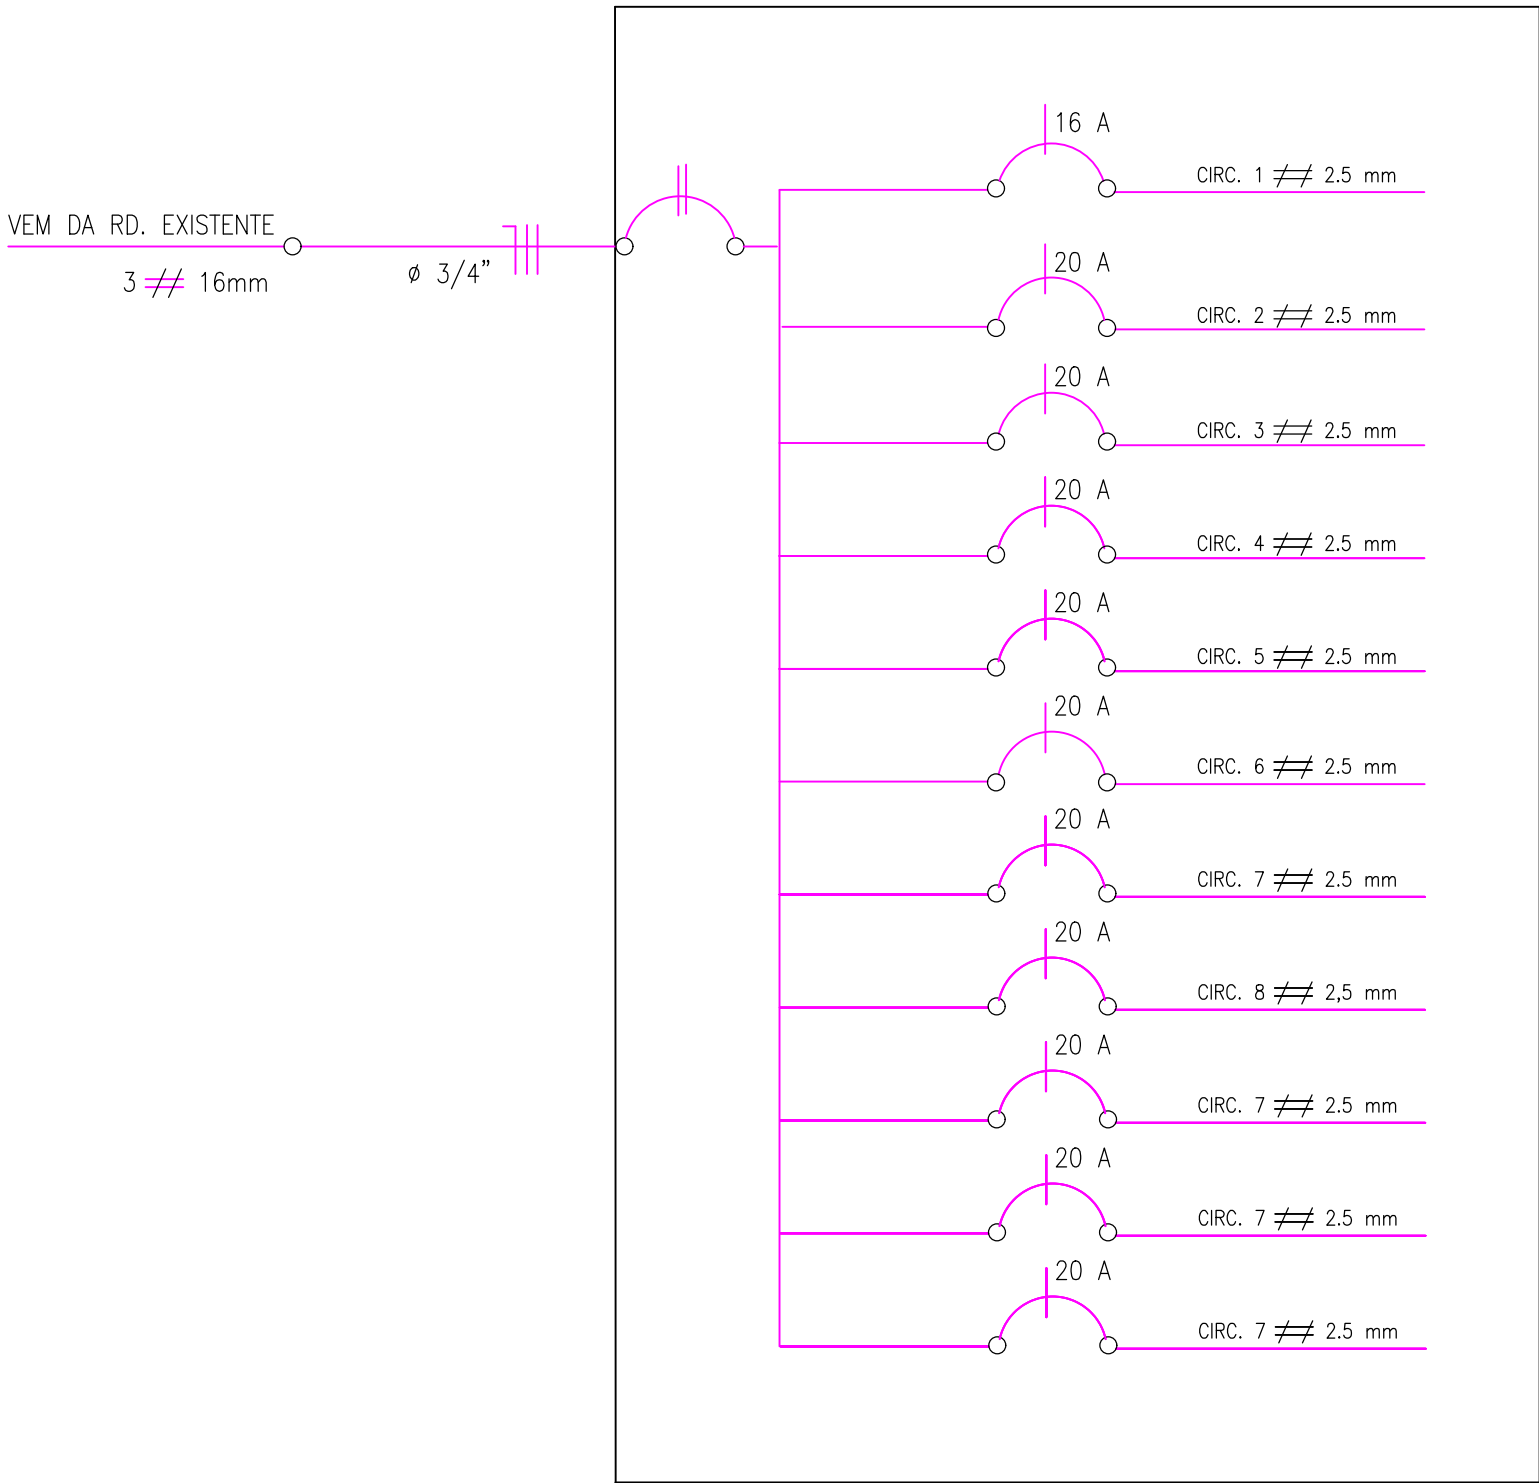

PROJETO EXECUTIVO ELETRICO
CONTRUÇÃO DA SECRETARIA DE SAÚDE

JESÚPOLIS

PROPRIETÁRIO:

FUNDO MUNICIPAL DE SAUDE DE JESÚPOLIS

AUTOR DO PROJETO:

DAVID ROSA DE OLIVEIRA
ENG. CIVIL/EC. SANEAMENTO
ESPECIALISTA
CREA 25.7840-GO

ENDEREÇO:

RUA JOÃO ALONSO DUTRA JESÚPOLIS - GO

CONTEUDO:
PLANTA BAIXA
QUADRO DE CARGA
LEGENDA
DIAGRAMA UNIFILAR

ÁREAS: 226,44m²	ESCALA: INDICADA	DATA: SETEMBRO/2024	REVISÃO: REV00	FOLHA: 1 / 1
--------------------	---------------------	------------------------	-------------------	-----------------

-15.952504° -49.378061°