
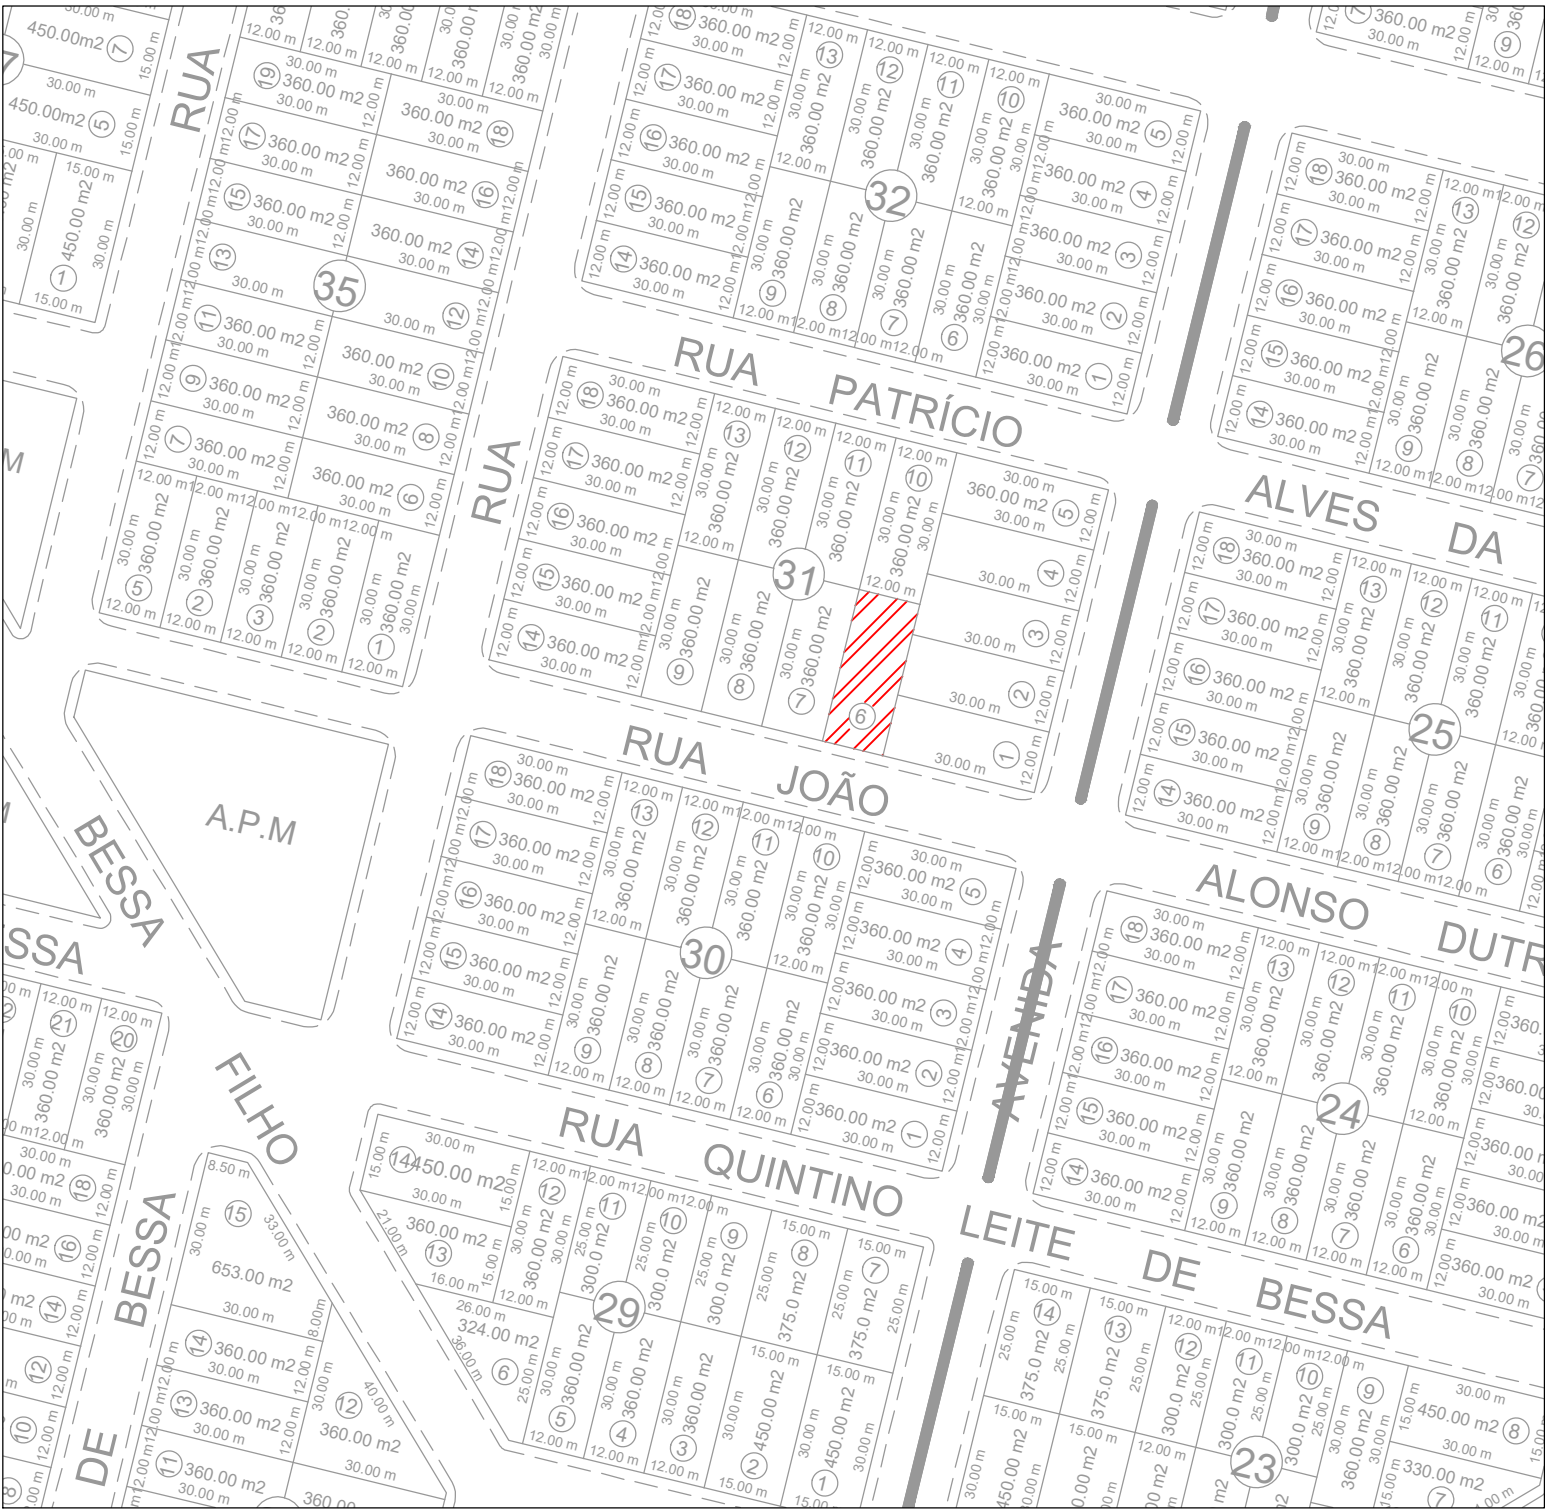
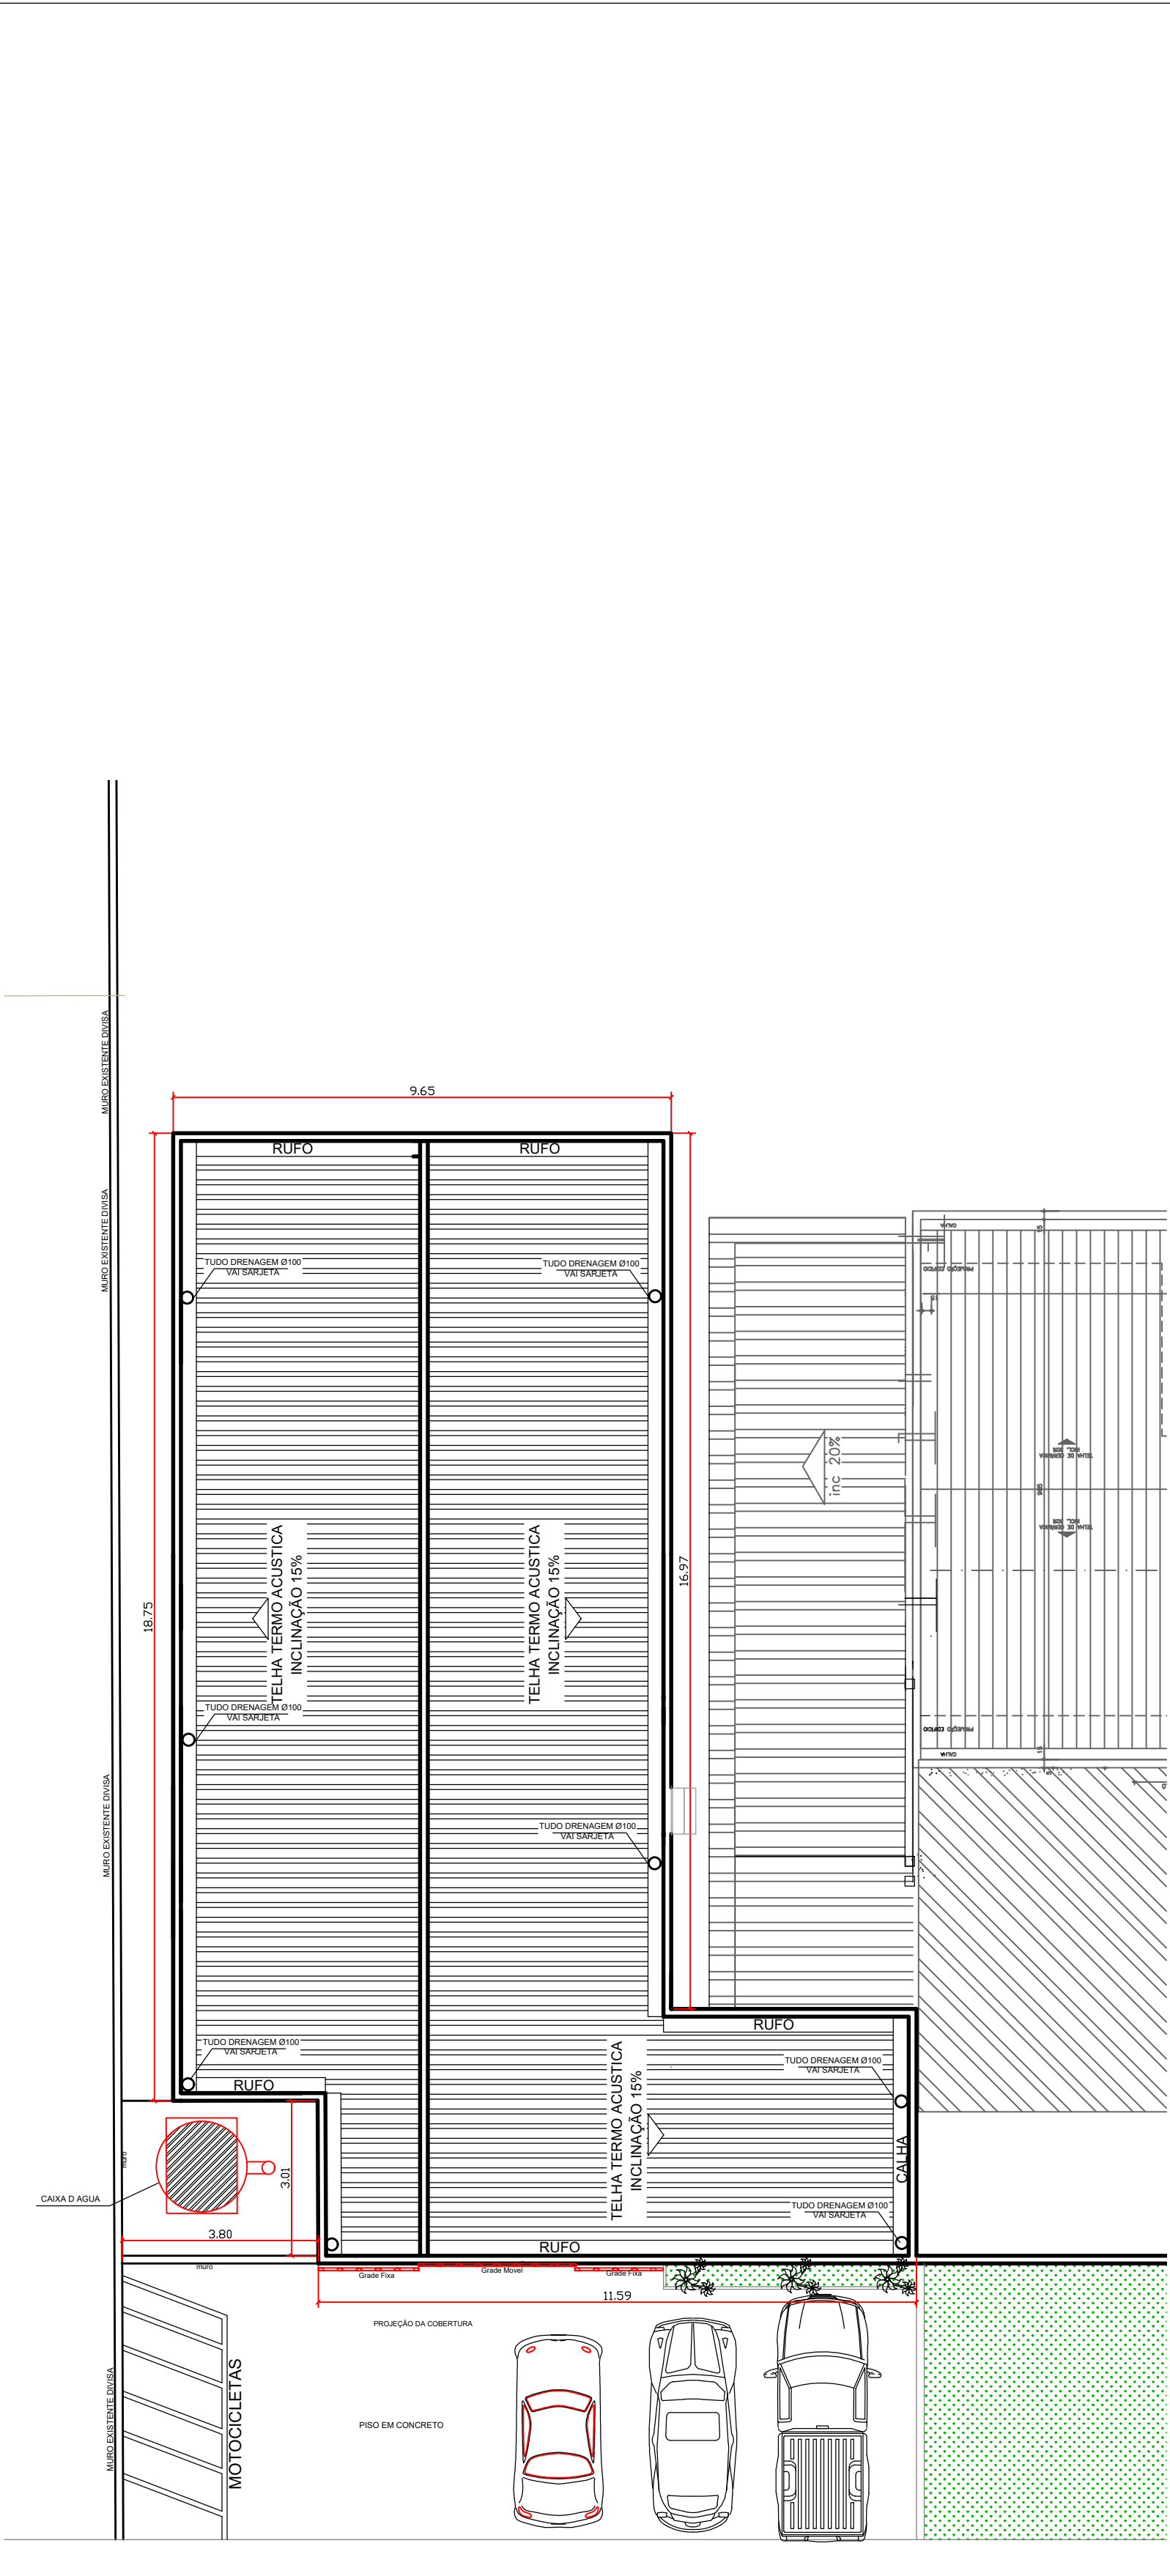


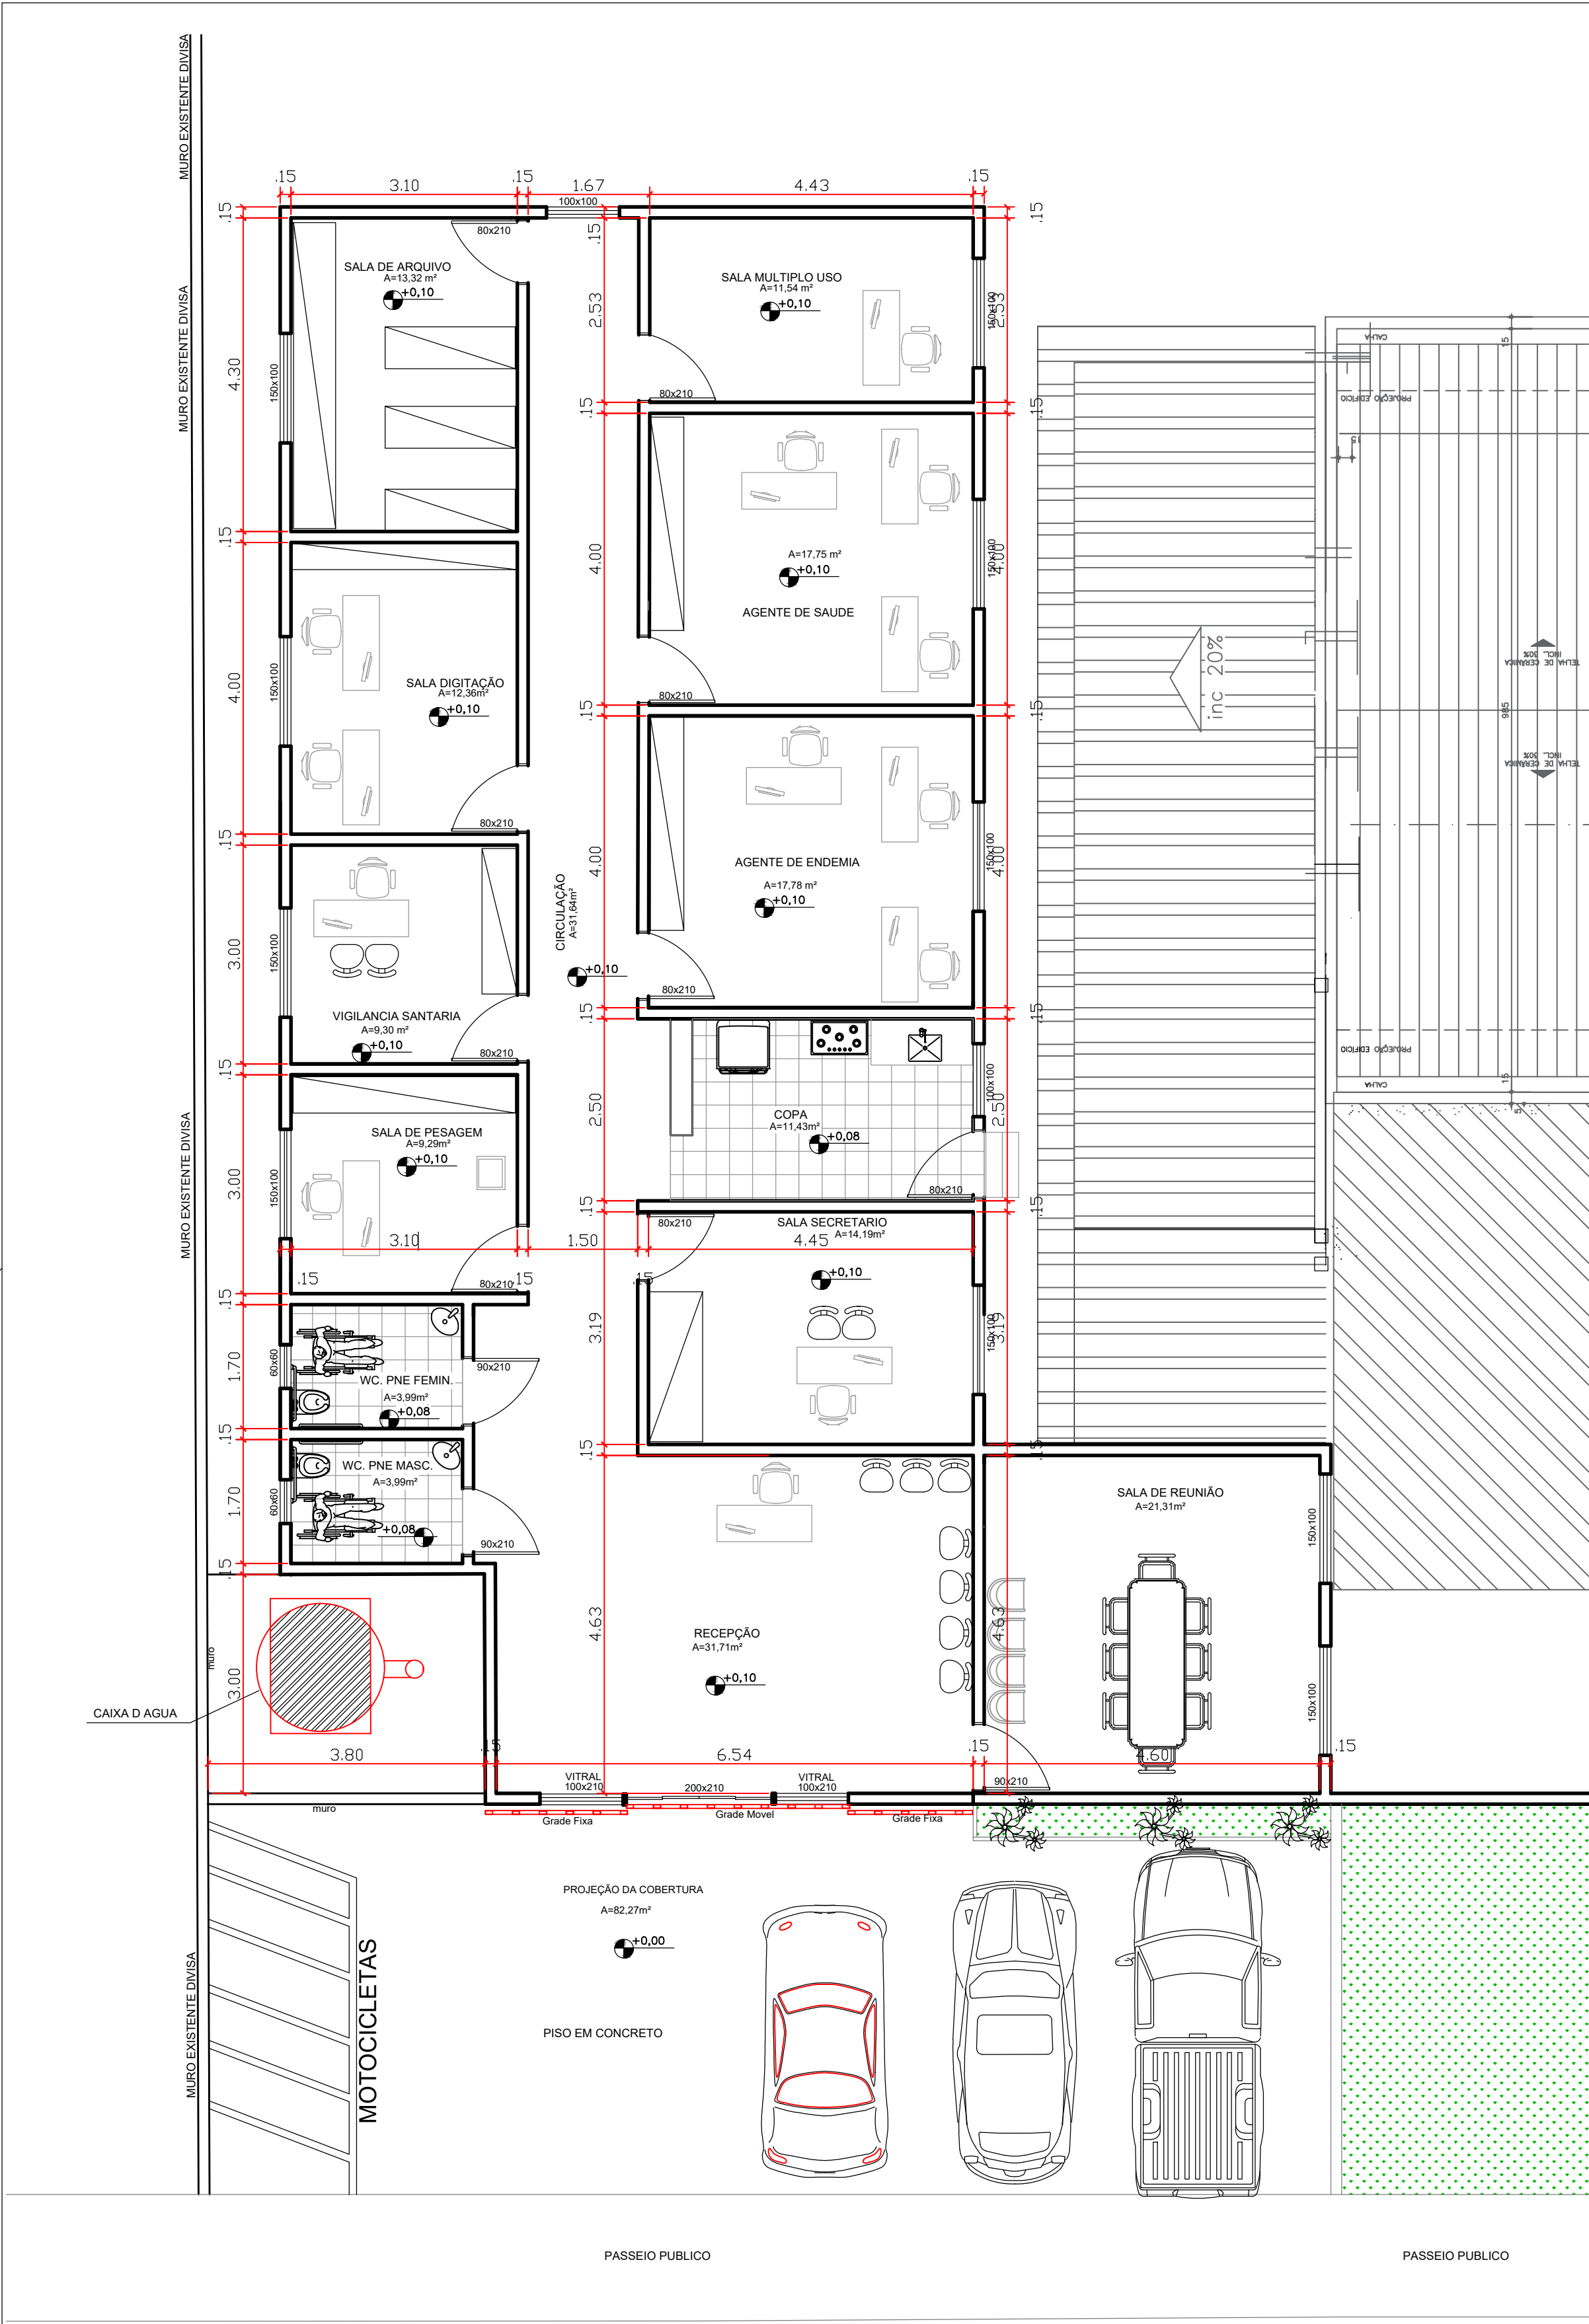

PLANTA DE SITUAÇÃO ESC: 1/2000

PROJETO EXECUTIVO ARQUITETONICO CONSTRUÇÃO DA SECRETARIA DE SAÚDE

JESÚPOLIS

PROPRIETÁRIO:

FUNDO MUNICIPAL DE SAÚDE DE JESÚPOLIS

AUTOR DO PROJETO:

DAVID ROSA DE OLIVEIRA JUNIOR
ENG. CIVIL/TEC. SANEAMENTO
ESPECIALISTA
CREA 25.784/D-GO

ENDEREÇO:

RUA JOÃO ALONSO DUTRA JESÚPOLIS - GO

CONTEÚDO:

PLANTA BAIXA/LOCAÇÃO
PLANTA DE COBERTURA
PLANTA DE SITUAÇÃO

ÁREAS:	ESCALA:	INDICADA	DATA:	REVISÃO:	FOLHA:
228,44m²	INDICADA	SETEMBRO/2024	REV00		

-15.952504° -49.378061°