



FACHADA ESQUERDA
Esc.: 1/50




FACHADA DIRETA
Esc.: 1/50

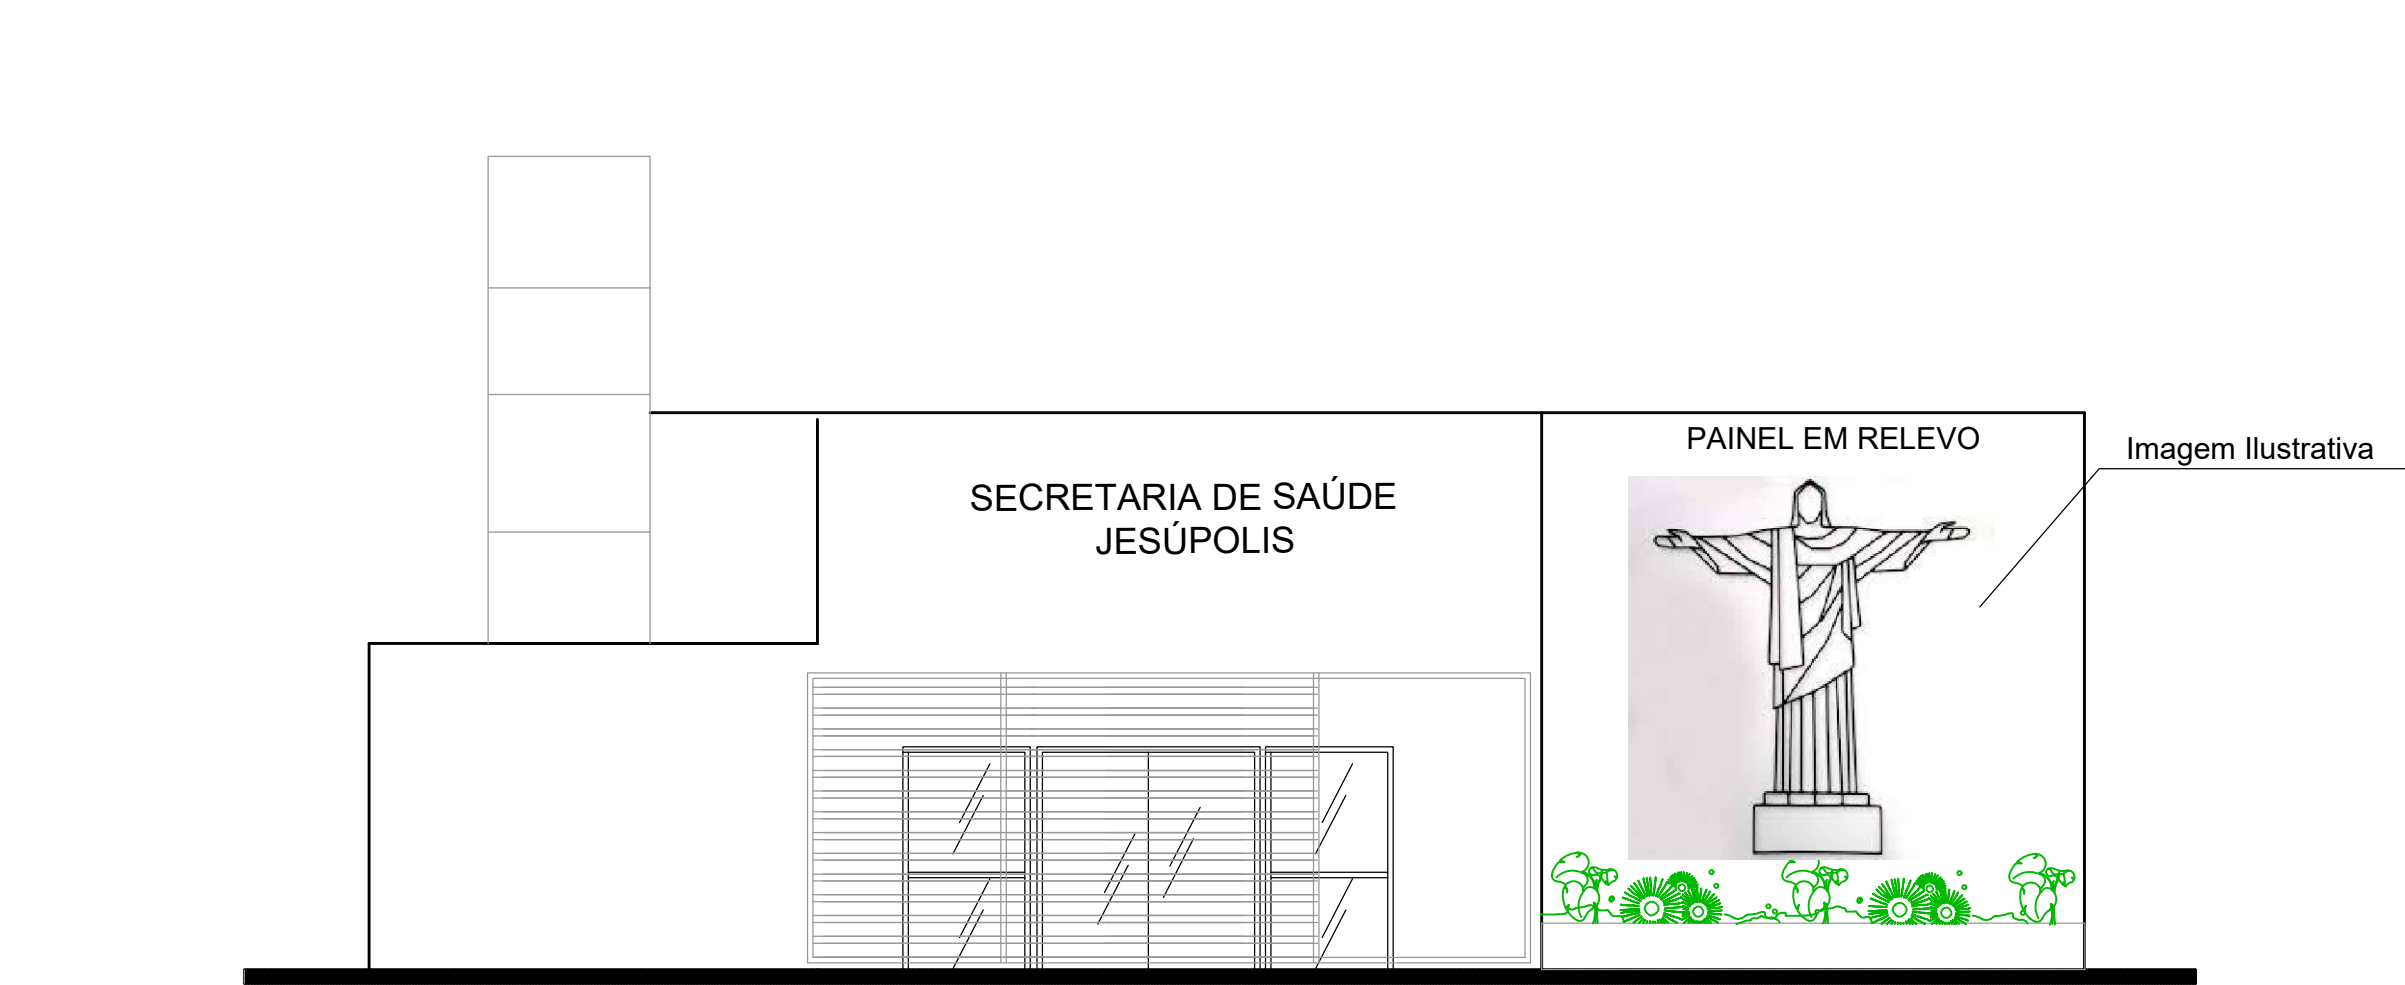


FACHADA FRONTAL
Esc.: 1/50

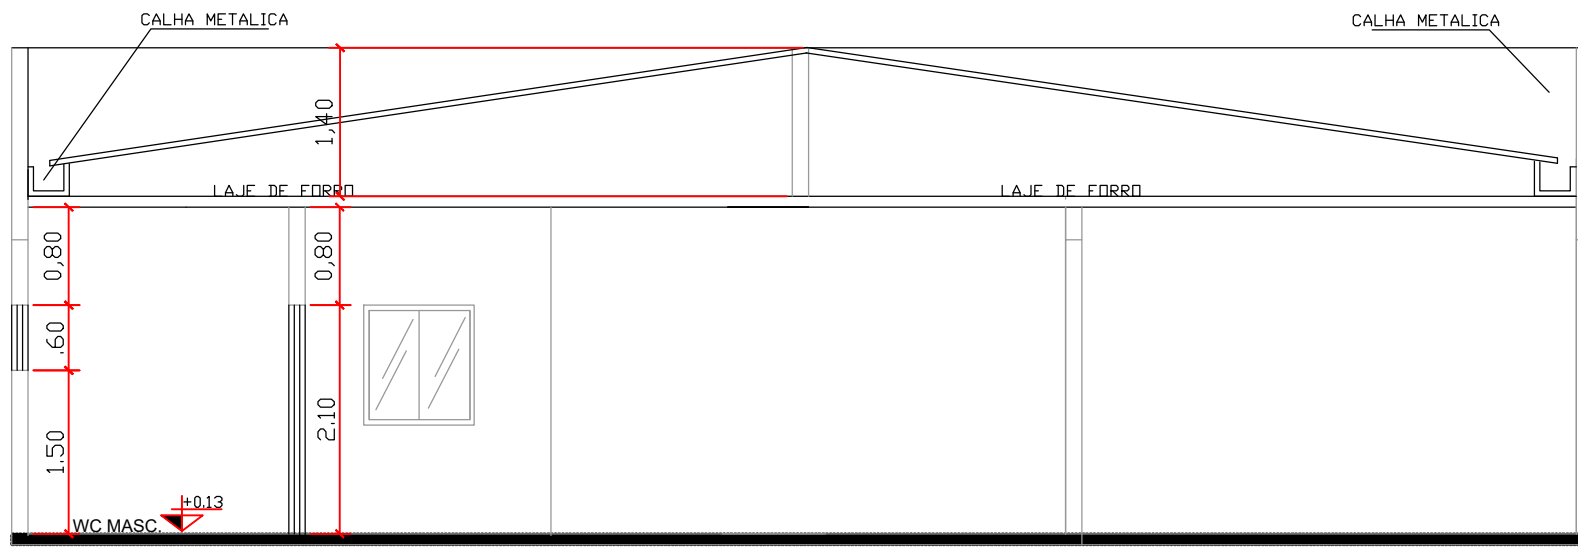

CORTE TRANVESAL
Esc.: 1/50

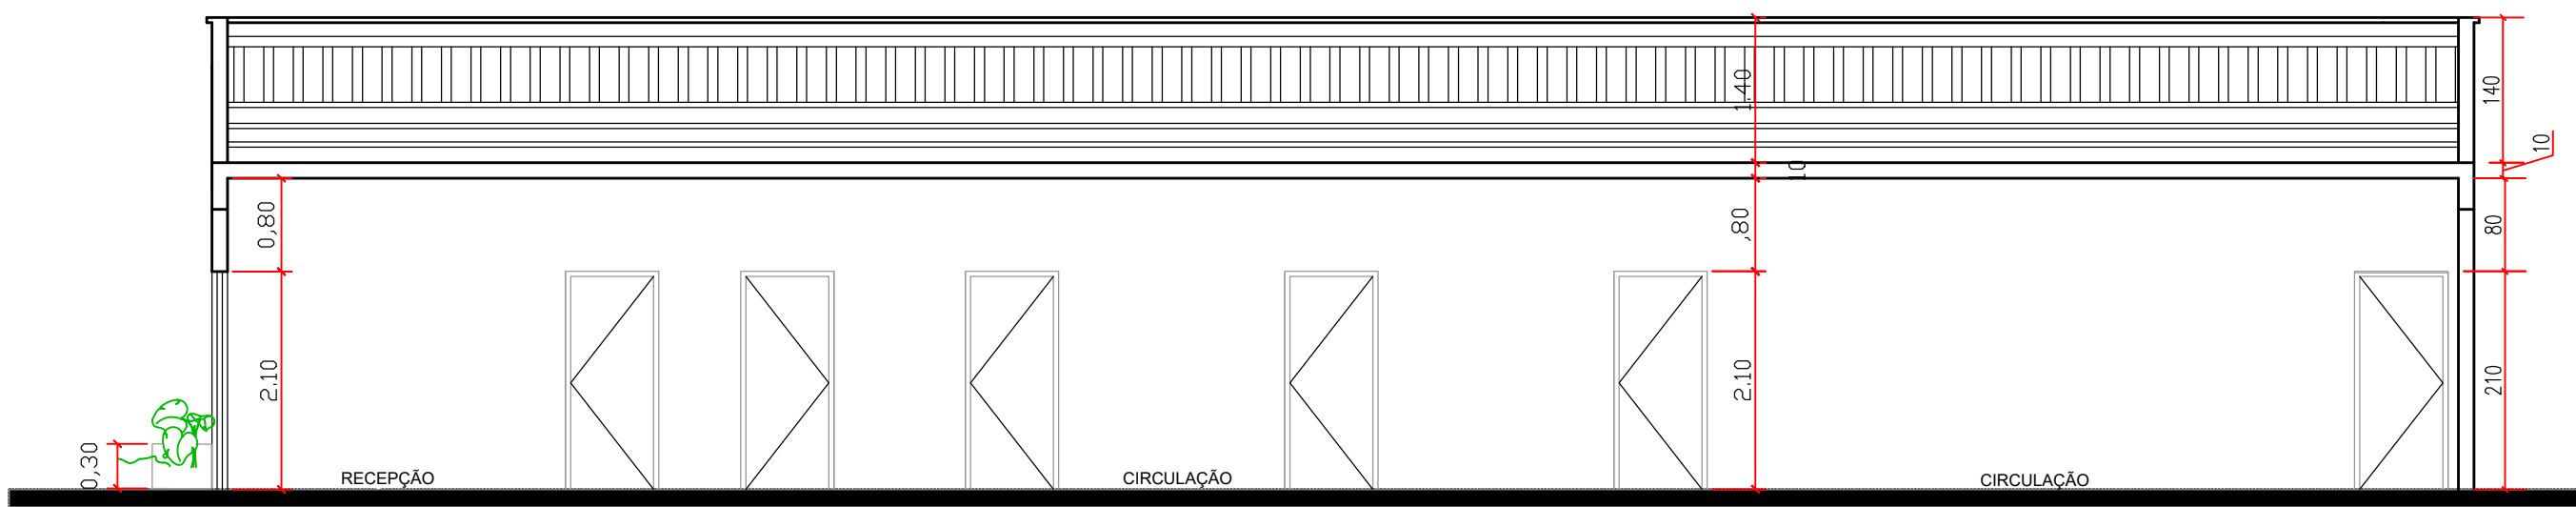

CORTE LONGITUDINAL
Esc.: 1/50

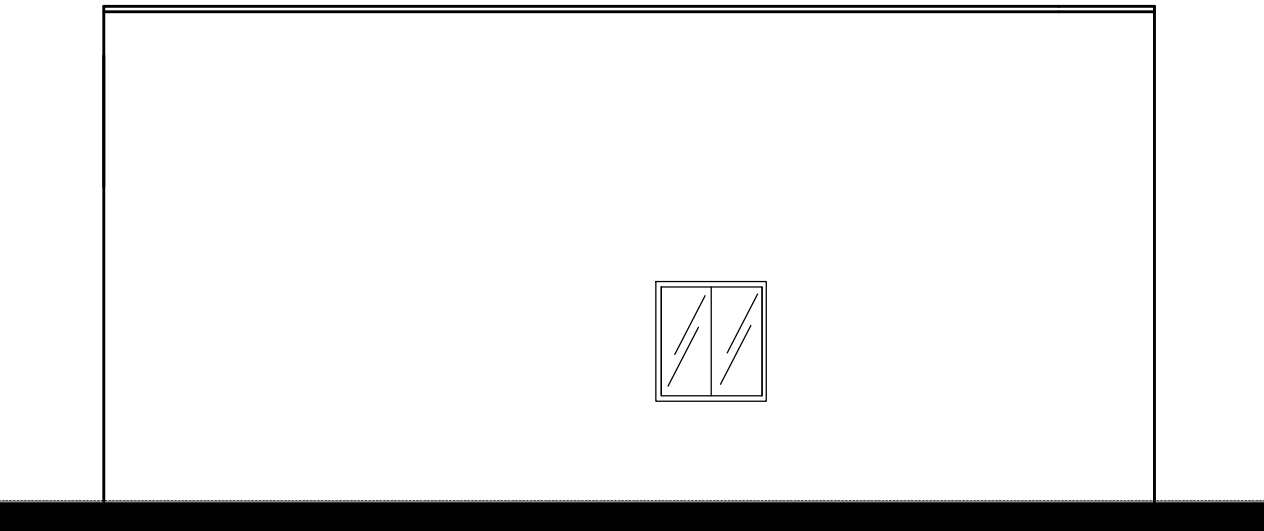

FACHADA POSTERIOR
Esc.: 1/50

NOTA— IMAGEM COLOCANA DA FACHADA FRONTAL E MERAMENTE ILUSTRATIVA, A ART FINAL SERA COM O CRISTO DA ENTRADA DA CIDADE E SERA FORNECIDA PELA PREFEITURA, O MESMO DEVERA SER EXECUTADO EM AUTO RELEVO COM APLICAÇÃO DE PASTILHAS CONFORME PLANILHA ORÇAMENTARIA

PROJETO EXECUTIVO ARQUITETONICO CONTRUÇÃO DA SECRETARIA DE SAÚDE

JESÚPOLIS

PROPRIETARIO:

FUNDO MUNICIPAL DE SAUDE DE JESÚPOLIS

AUTOR DO PROJETO:

DAVID ROSA DE OLIVEIRA JUNIOR
ENG. CIVIL/TEC. SANITAMENTO
ESPECIALISTA
CREA: 25.7840-00

ENDEREÇO:

RUA JOÃO ALONSO DUTRA JESÚPOLIS - GO

CONTEUDO:

FACHADA FRONTAL
FACHADA LATERAL ESQUERDA
FACHADA LATERAL DIREITA
FACHADA POSTERIOR

ÁREAS:	ESCALA:	DATA:	REVISÃO:	FOLHA:
226,44m²	INDICADA	SETEMBRO/2024	REV00	

−15.952504° −49.378061°

2/2