

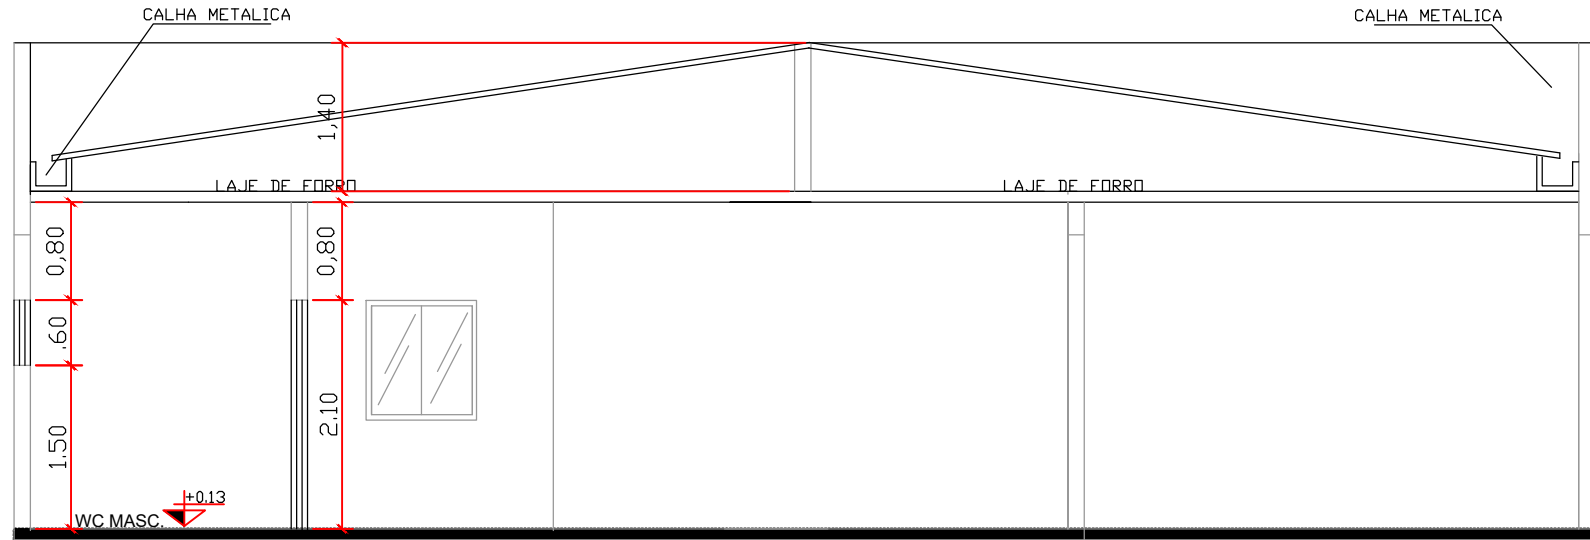


FACHADA ESQUERDA
Esc.: 1/50

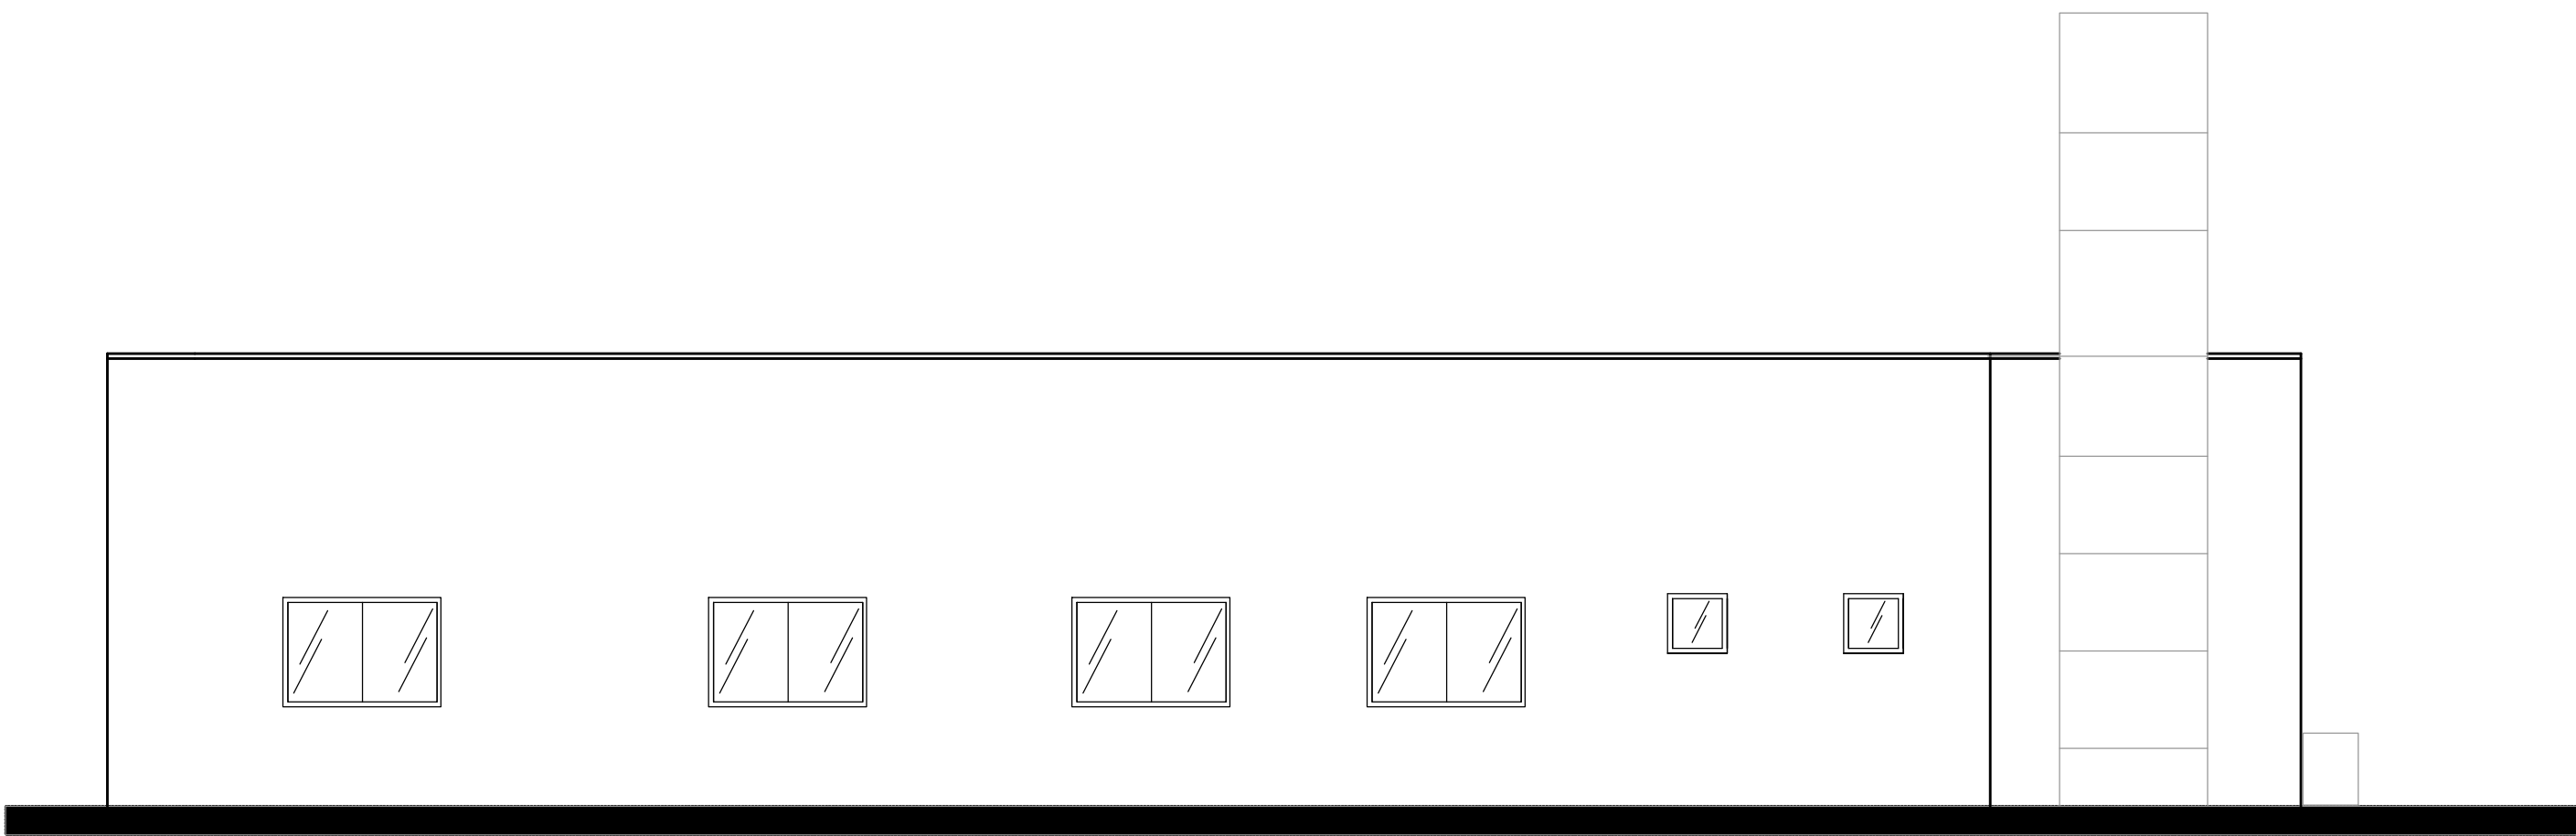

CORTE TRANVESAL
Esc.: 1/50


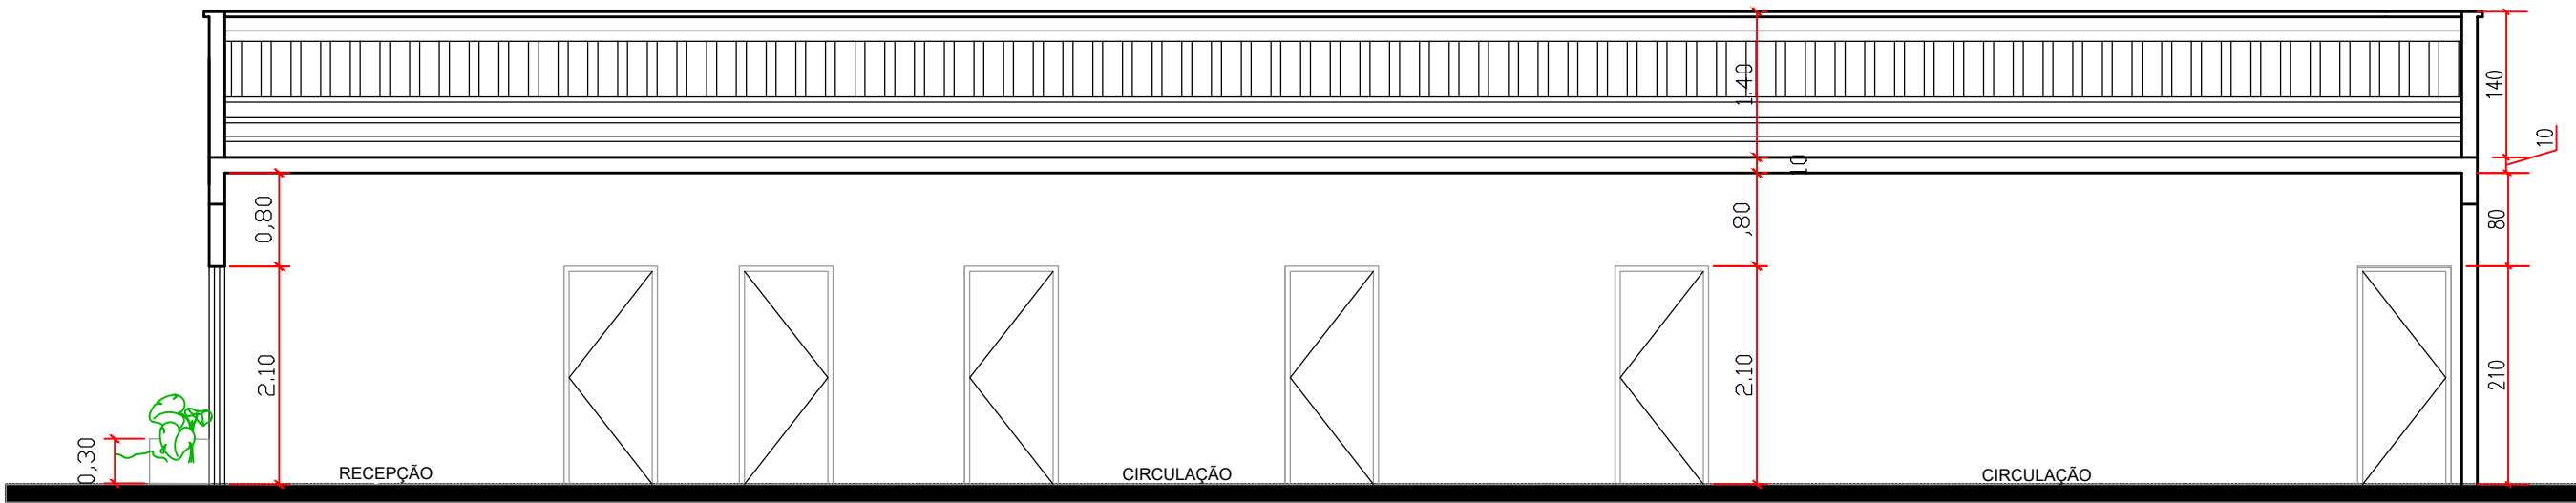


CORTE LONGITUDINAL
Esc.: 1/50

PROJETO BASICO ARQUITETONICO
CONTRUÇÃO DA SECRETARIA DE SAÚDE


JESÚPOLIS

FACHADA DIRETA
Esc.: 1/50

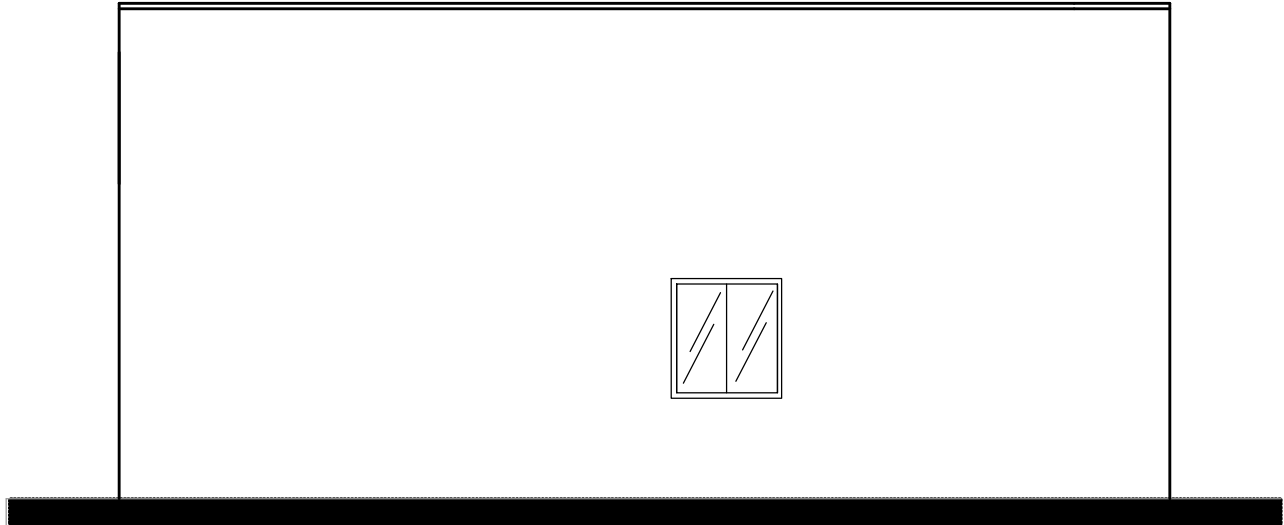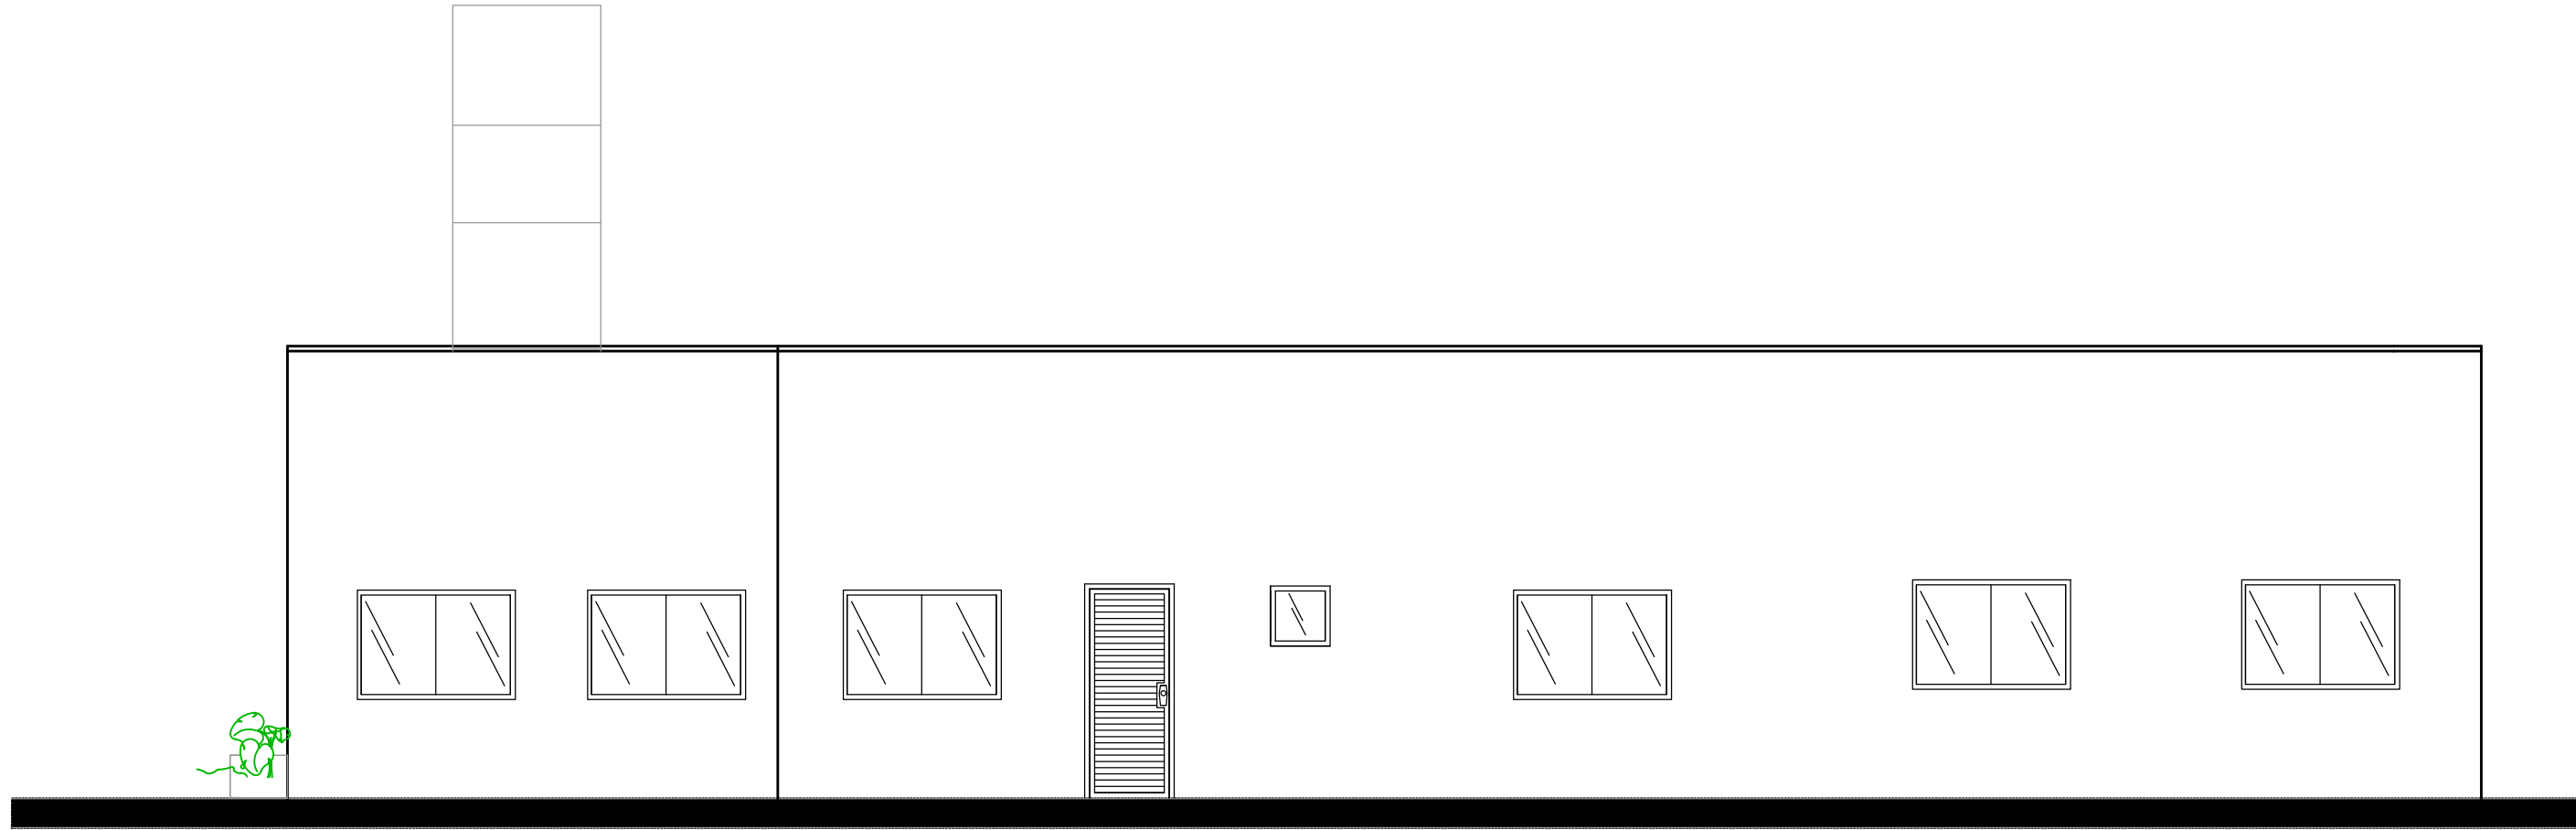

FACHADA POSTERIOR
Esc.: 1/50

FACHADA FRONTAL
Esc.: 1/50

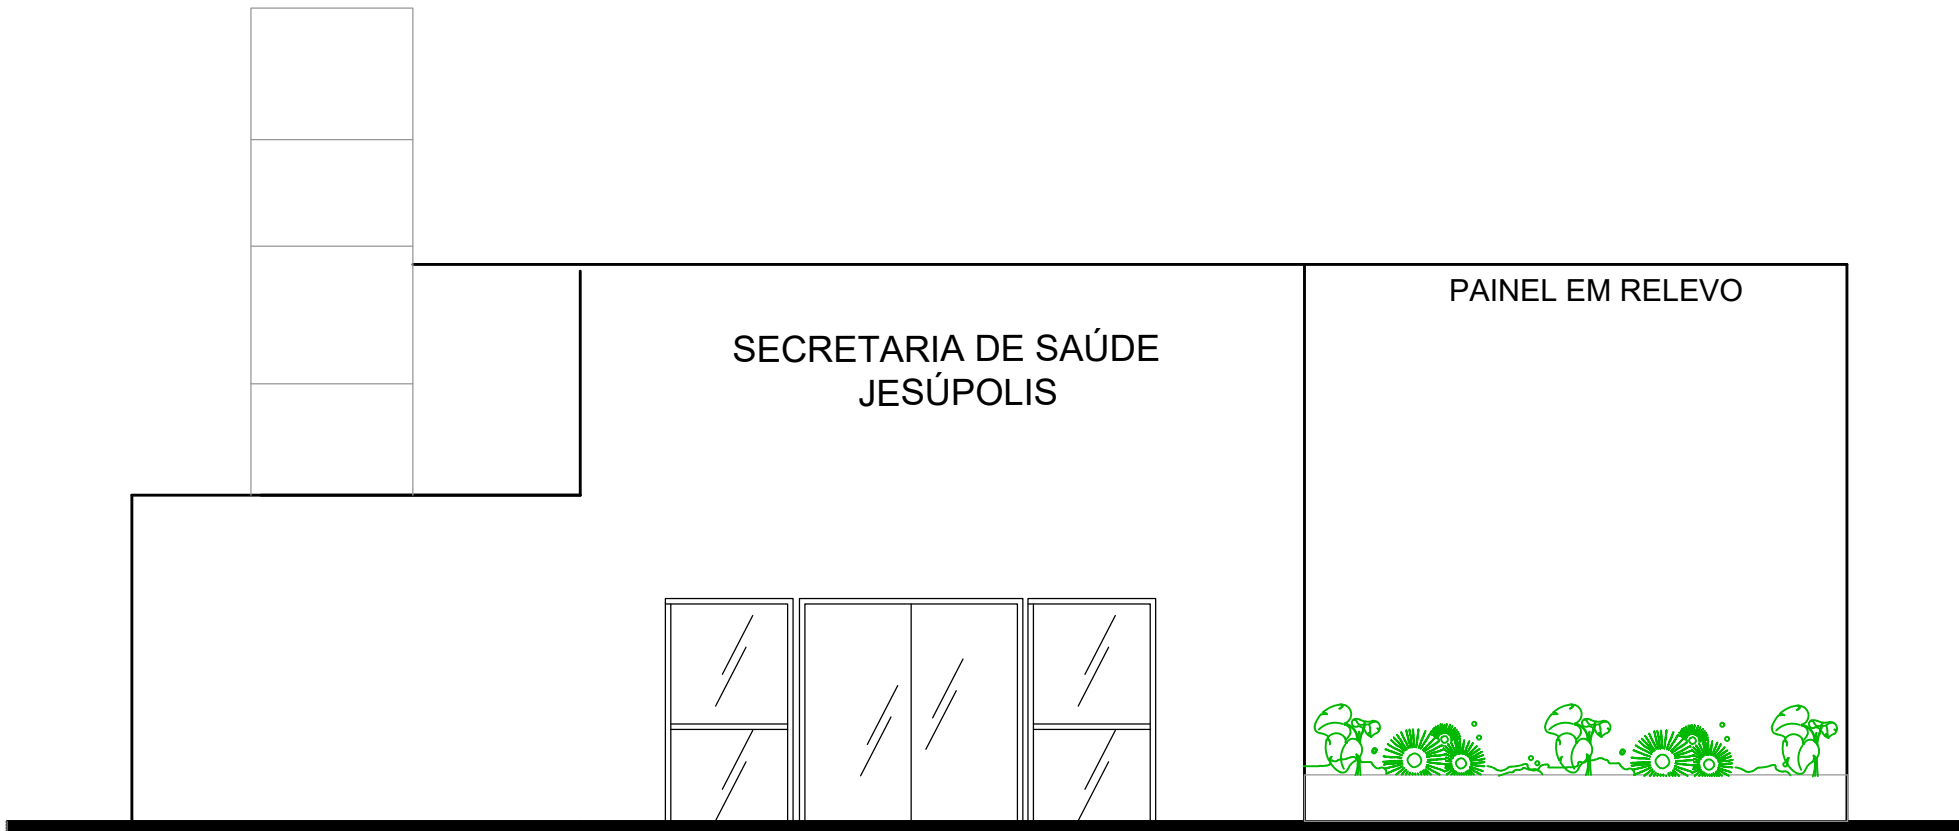

PROPRIETÁRIO:

FUNDO MUNICIPAL DE SAUDE DE JESÚPOLIS

AUTOR DO PROJETO:

DAVID ROSA DE OLIVEIRA JUNIOR
ENG. CIVIL/TEC. SANITAMENTO
ESPECIALISTA
CREA: 25.7840-00

ENDEREÇO:

RUA JOÃO ALONSO DUTRA JESÚPOLIS - GO

CONTEÚDO:

FACHADA FRONTAL
FACHADA LATERAL ESQUERDA
FACHADA LATERAL DIREITA
FACHADA POSTERIOR

ÁREAS:	ESCALA:	DATA:	REVISÃO:	FOLHA:
226,44m²	INDICADA	AGOSTO/2024	REV00	

–15.952504° –49.378061°