




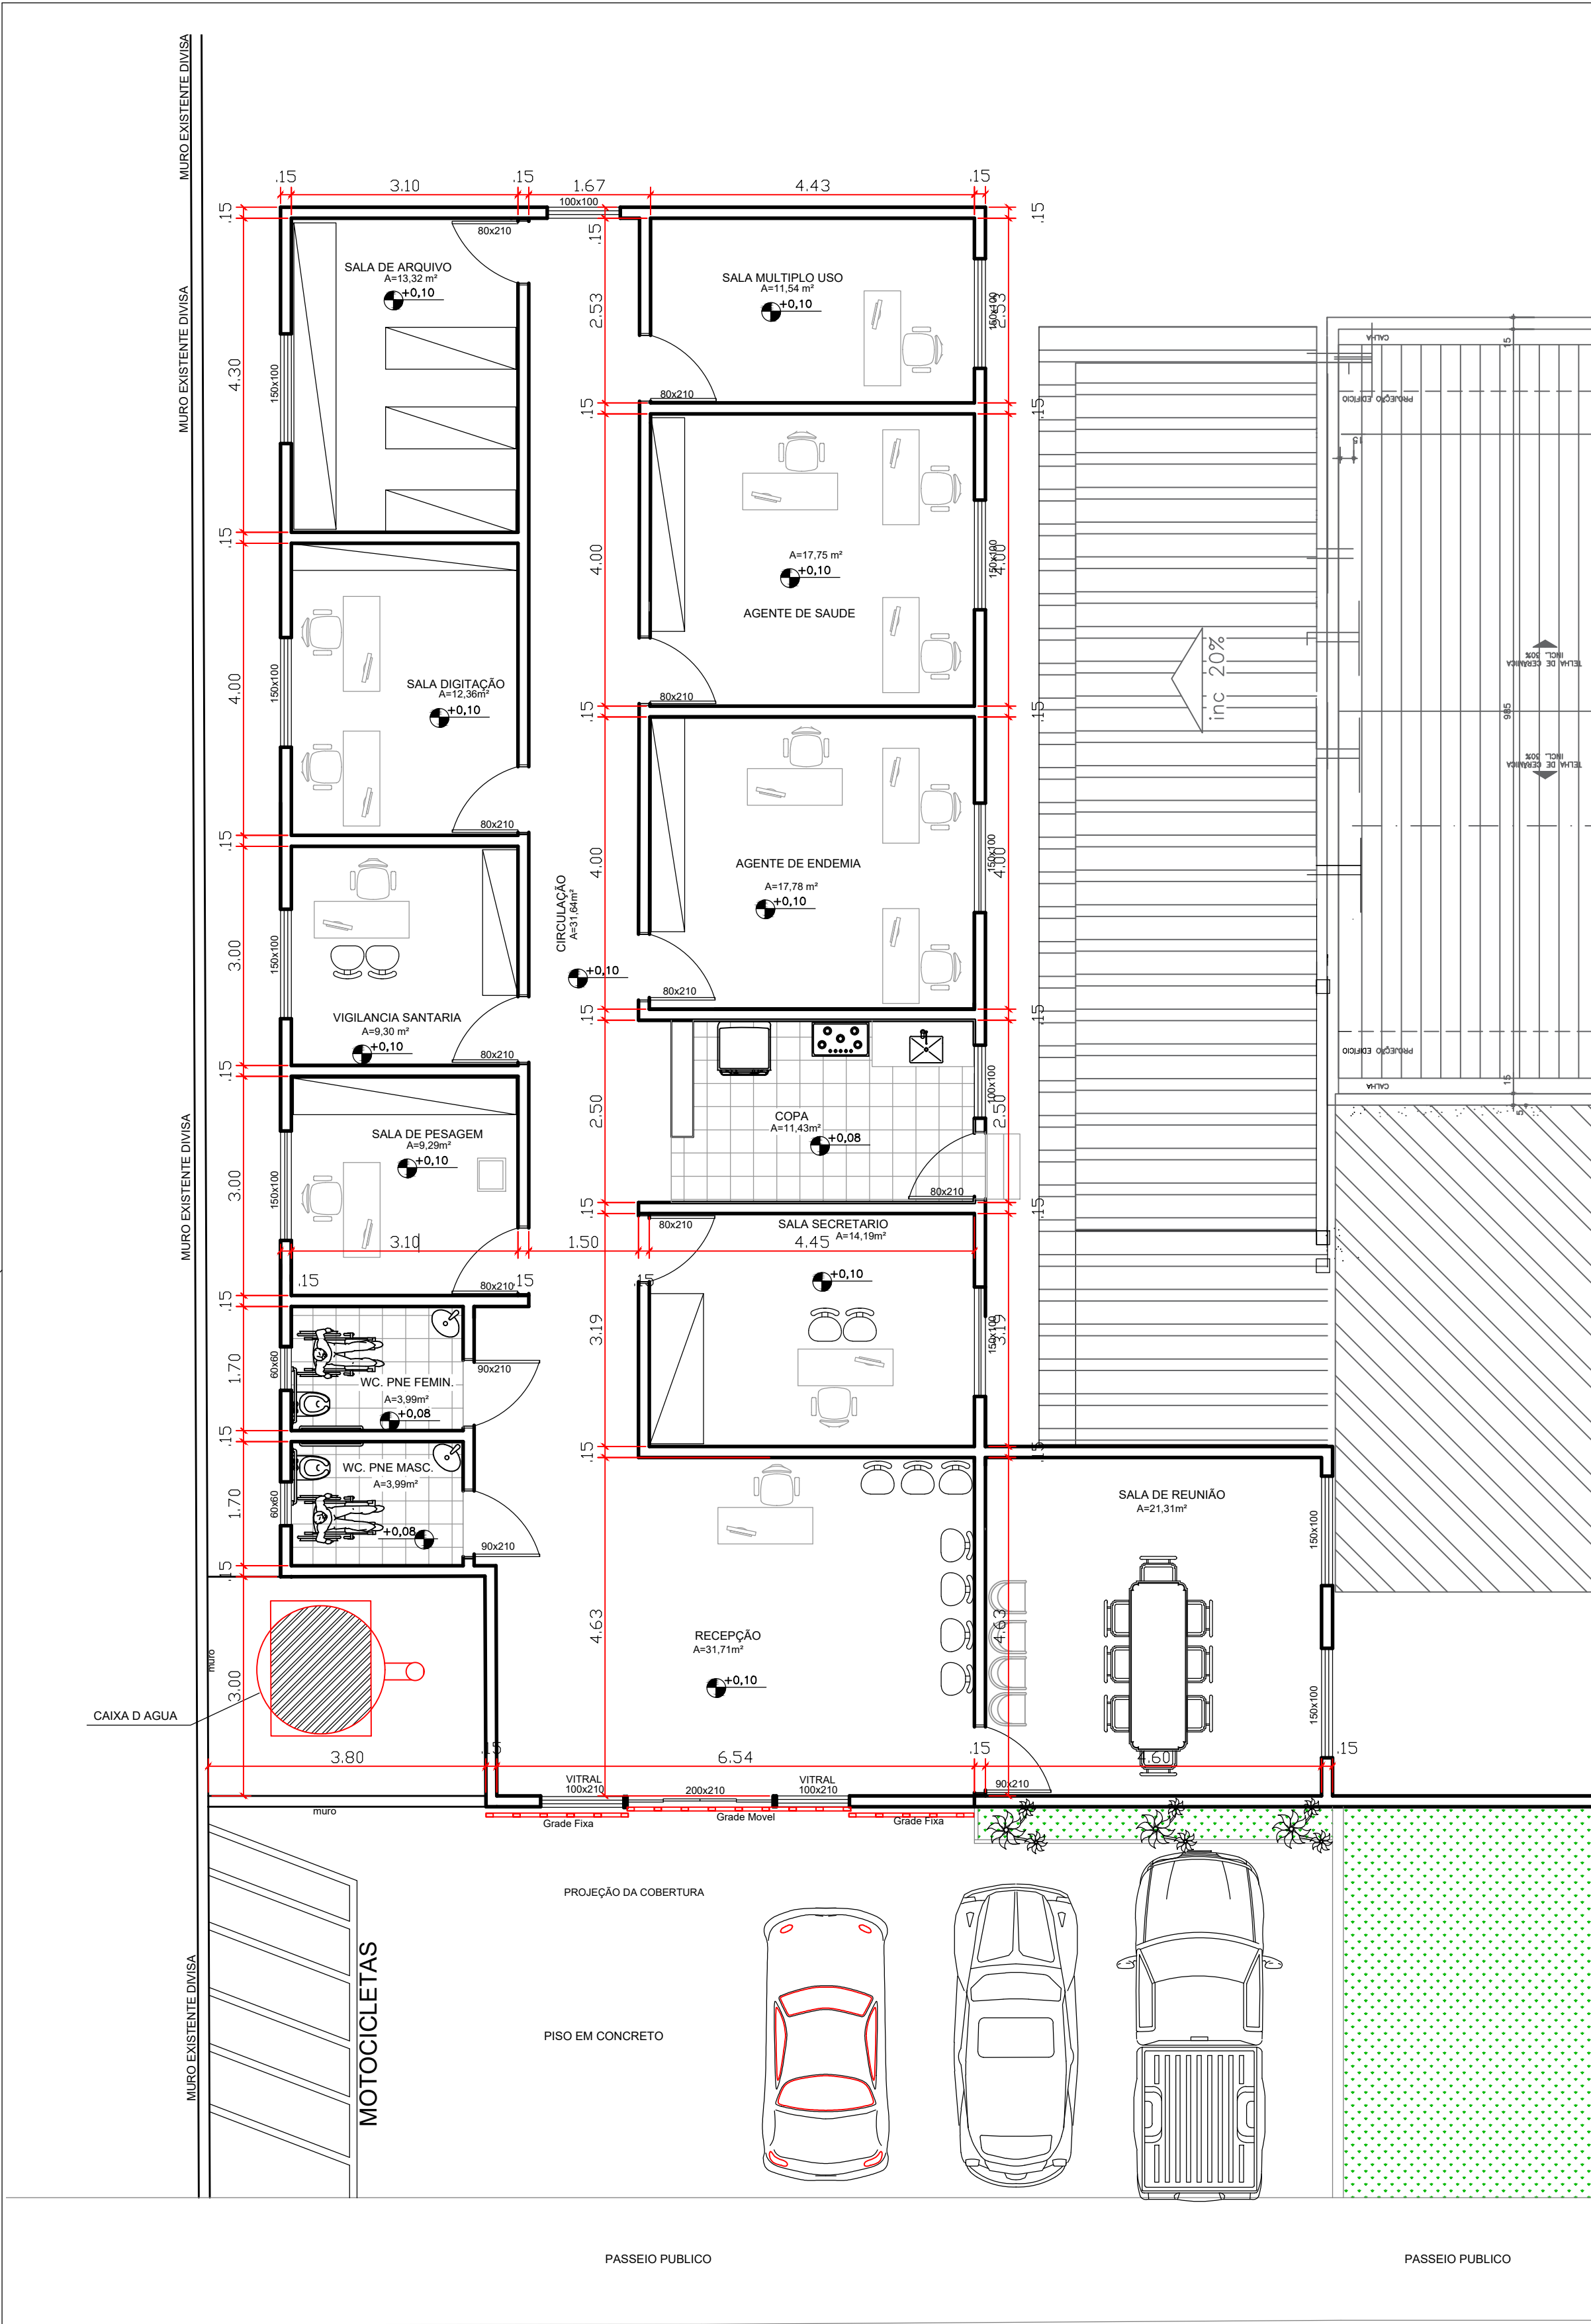

PLANTA BAIXA/LOCAÇÃO ESC: 1/50

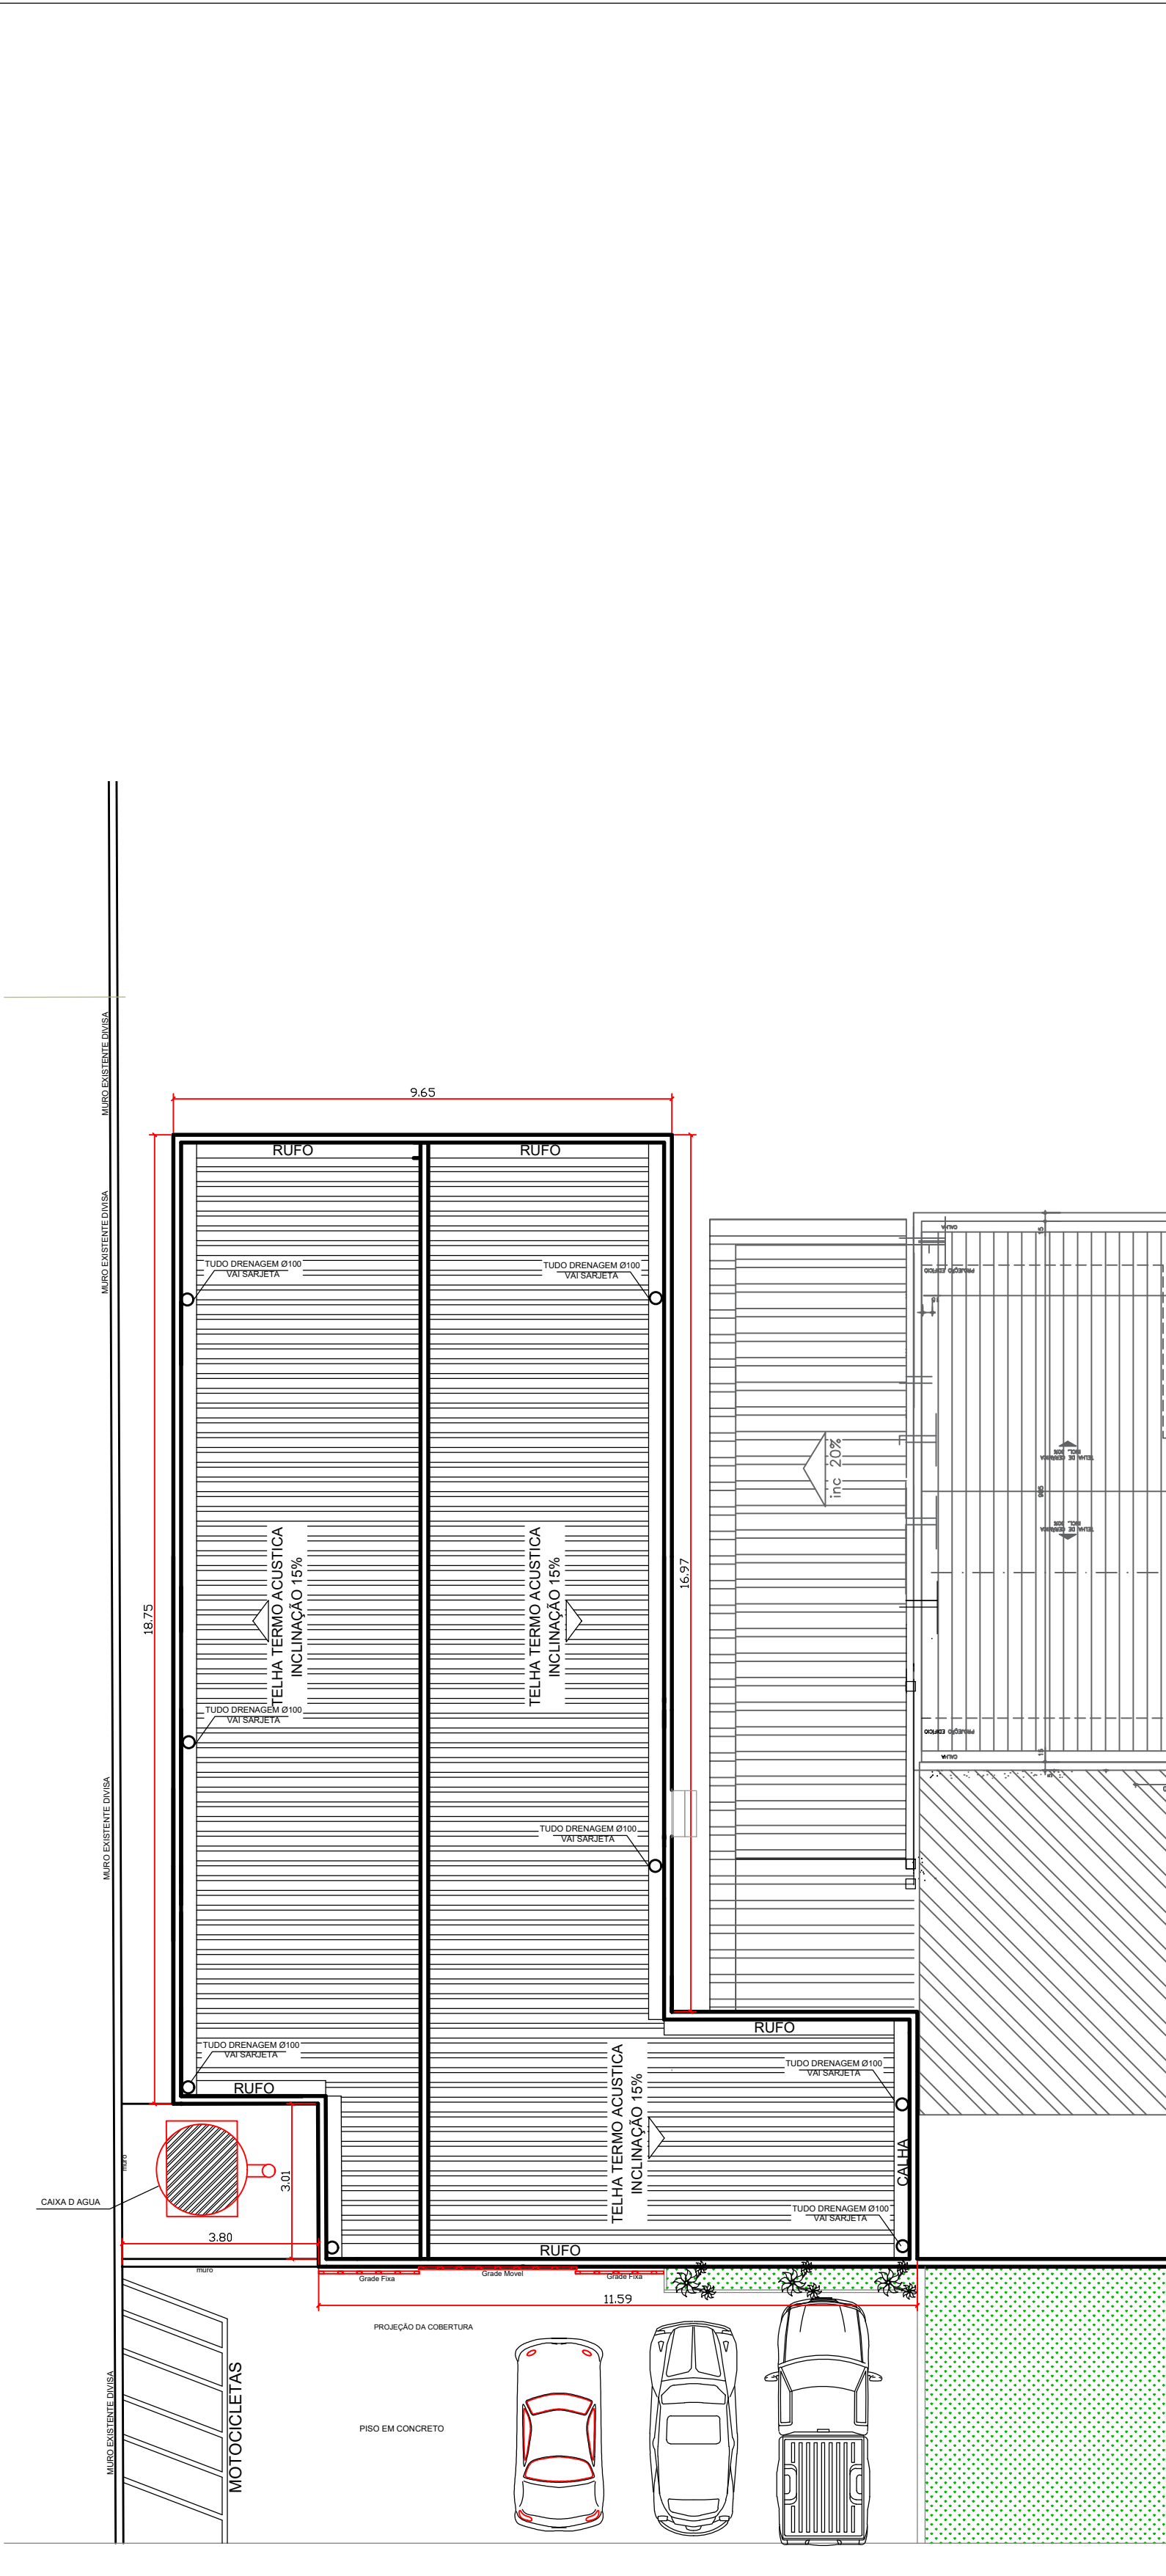

PLANTA DE COBERTURA ESC: 1/100

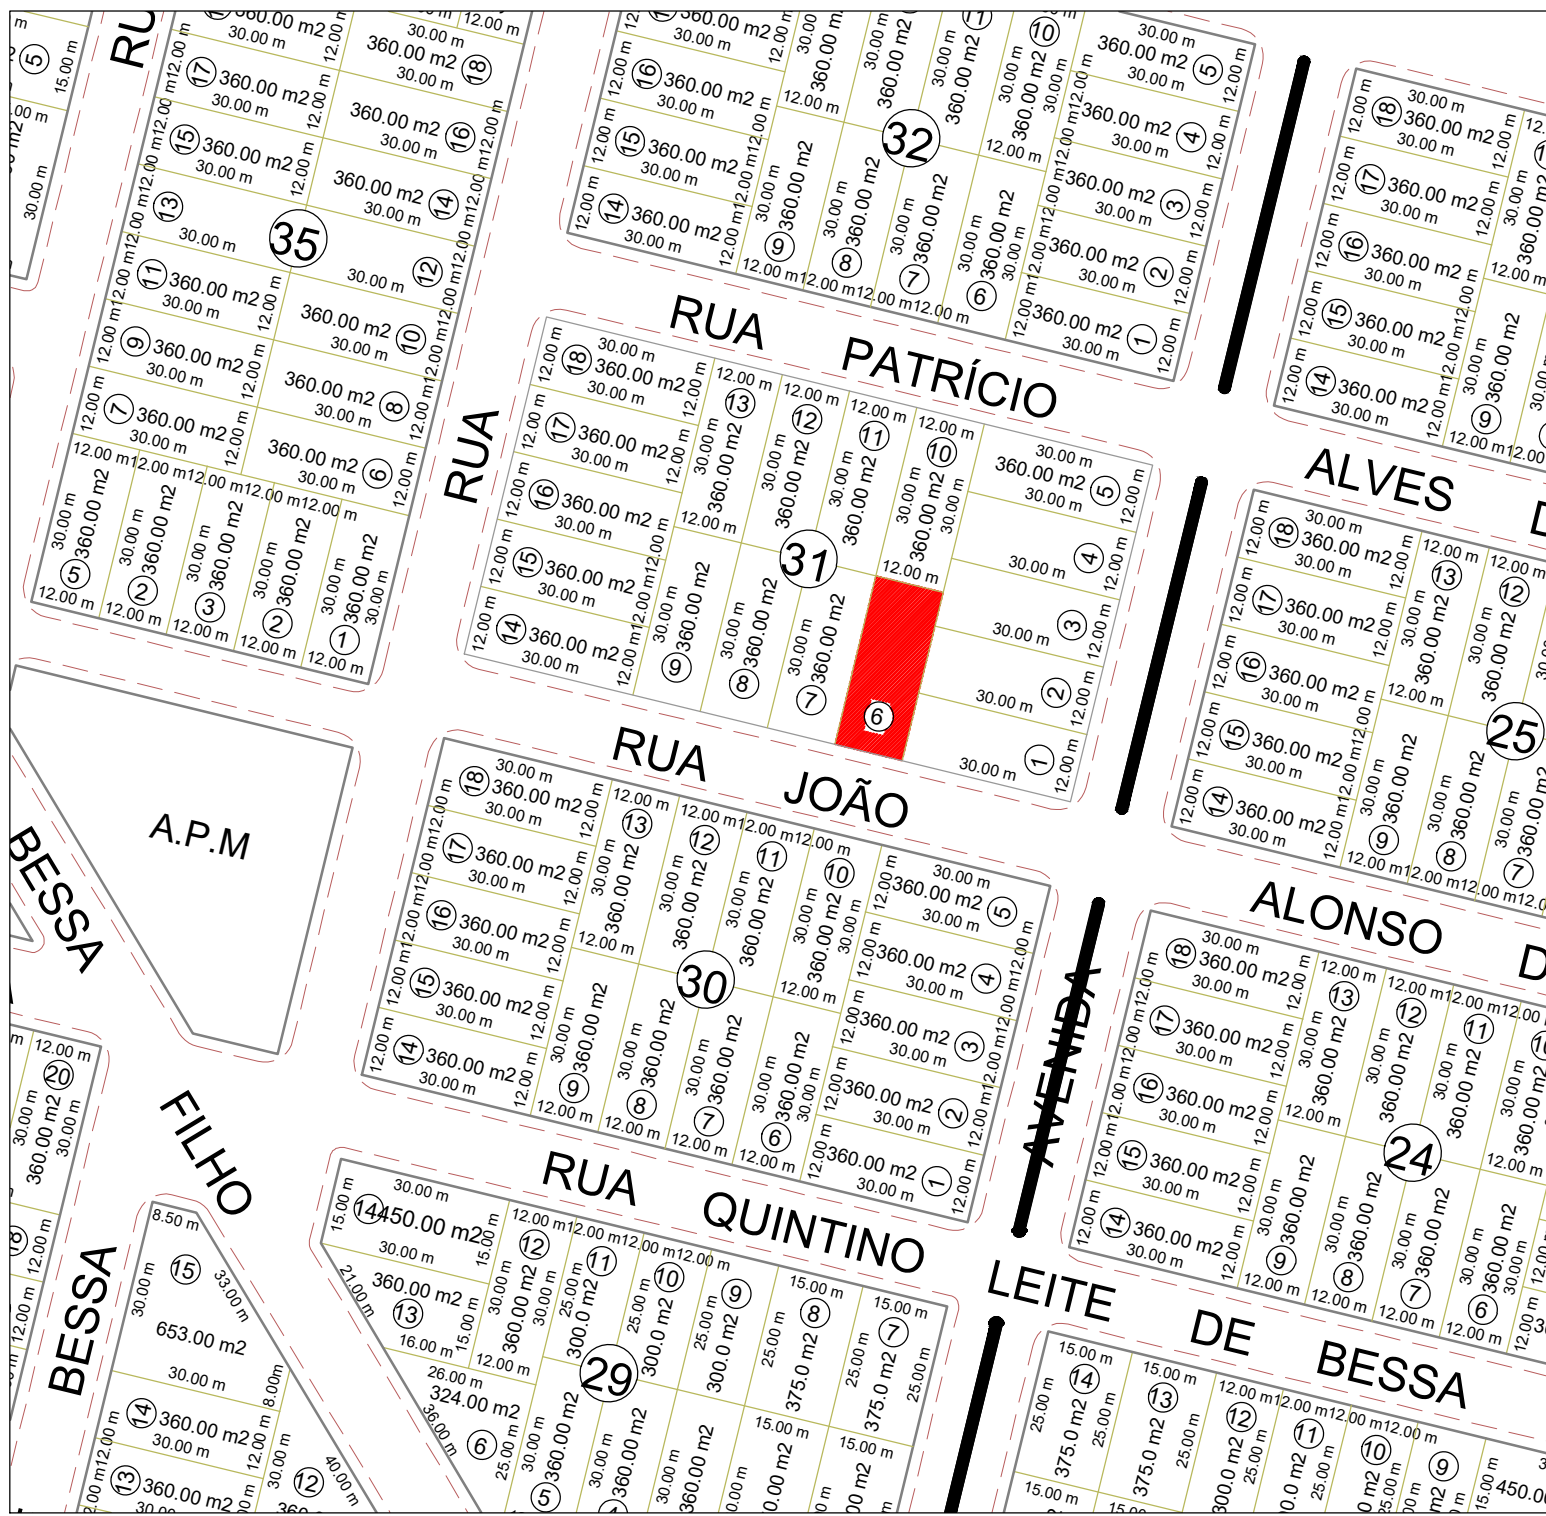

PLANTA DE SITUAÇÃO ESC: 1/2000

PROJETO BASICO ARQUITETONICO CONTRUÇÃO DA SECRETARIA DE SAÚDE

JESÚPOLIS

PROPRIETÁRIO:

FUNDO MUNICIPAL DE SAÚDE DE JESÚPOLIS

AUTOR DO PROJETO:

DAVID ROSA DE OLIVEIRA JUNIOR
ENG. CIVIL/REC. SANEAMENTO
ESPECIALISTA
CREA 25.78410-GO

ENDEREÇO:

RUA JOÃO ALONSO DUTRA, JESÚPOLIS - GO

CONTEÚDO:

PLANTA BAIXA/LOCAÇÃO
PLANTA DE COBERTURA
PLANTA DE SITUAÇÃO

ÁREAS:	ESCALA:	DATA:	REVISÃO:	FOLHA:
228,44m²	INDICADA	AGOSTO/2024	REV00	

-15.952504° -49.378061°