



CAIXA DE INSPECAO

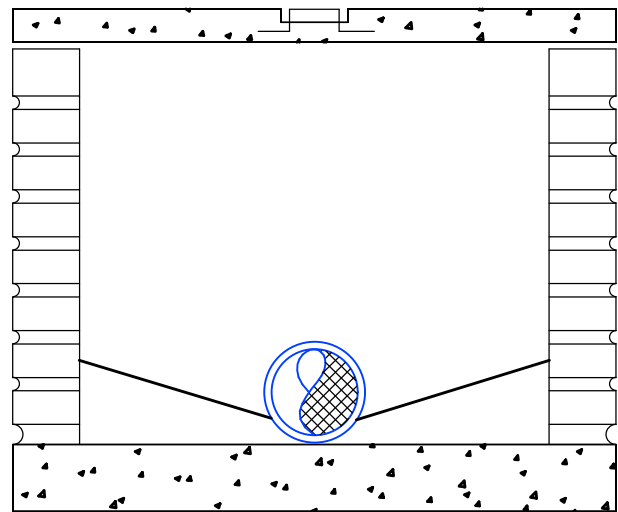


LEGENDA

- 1 - CANALETA DE MEIA SECCAO DE TUBULACAO
- 2 - TAMPA DE CONCRETO /OU F" F"
- 3 - ALVENARIA DE TIJOLO MACICO
- 4 - ARGAMASSA FORTE
- 5 - TUBULACAO DE PVC
- 6 - CONCRETO MAGRO
- 7 - ARGAMASSA


PLANTA FOSSA SEPTICA / SUMIDOURO

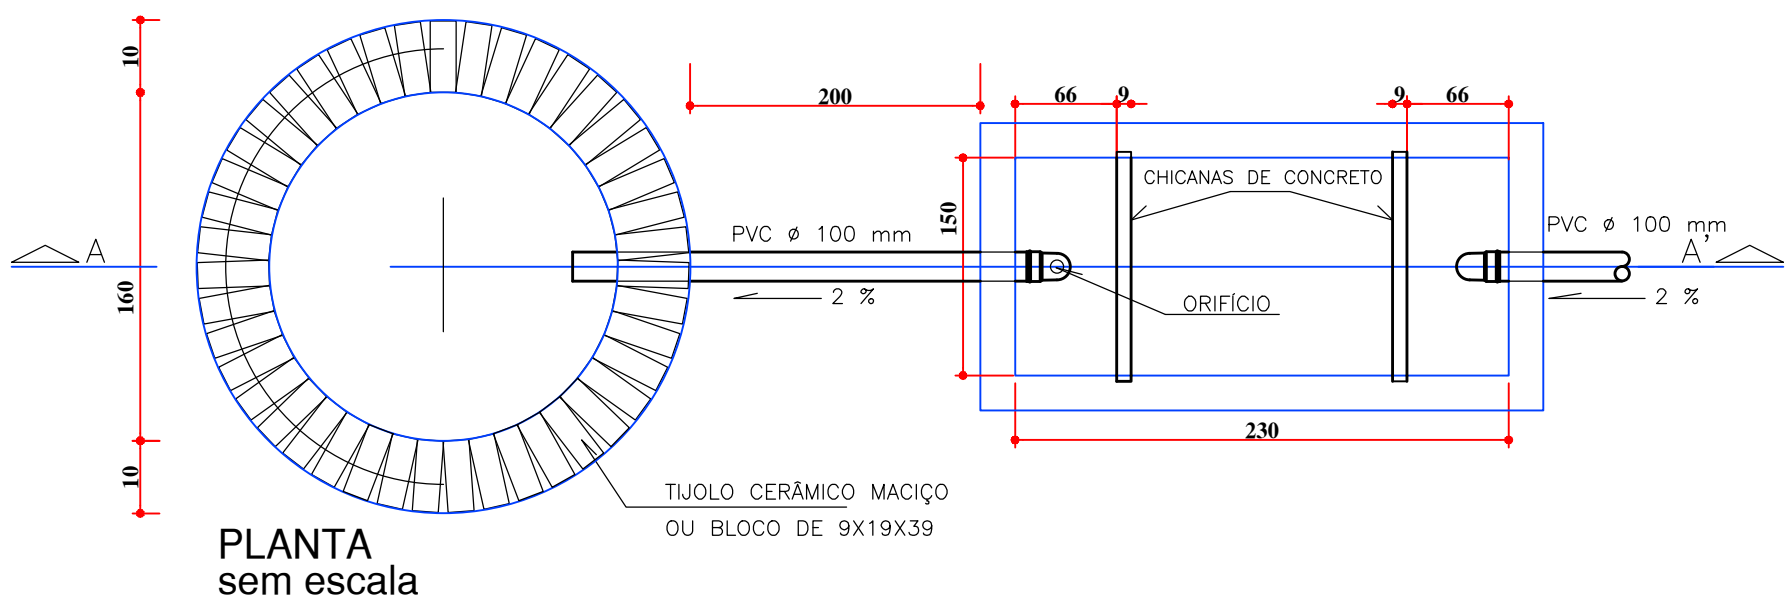


DETALHA FOSSA SEPTICA / SUMIDOURO

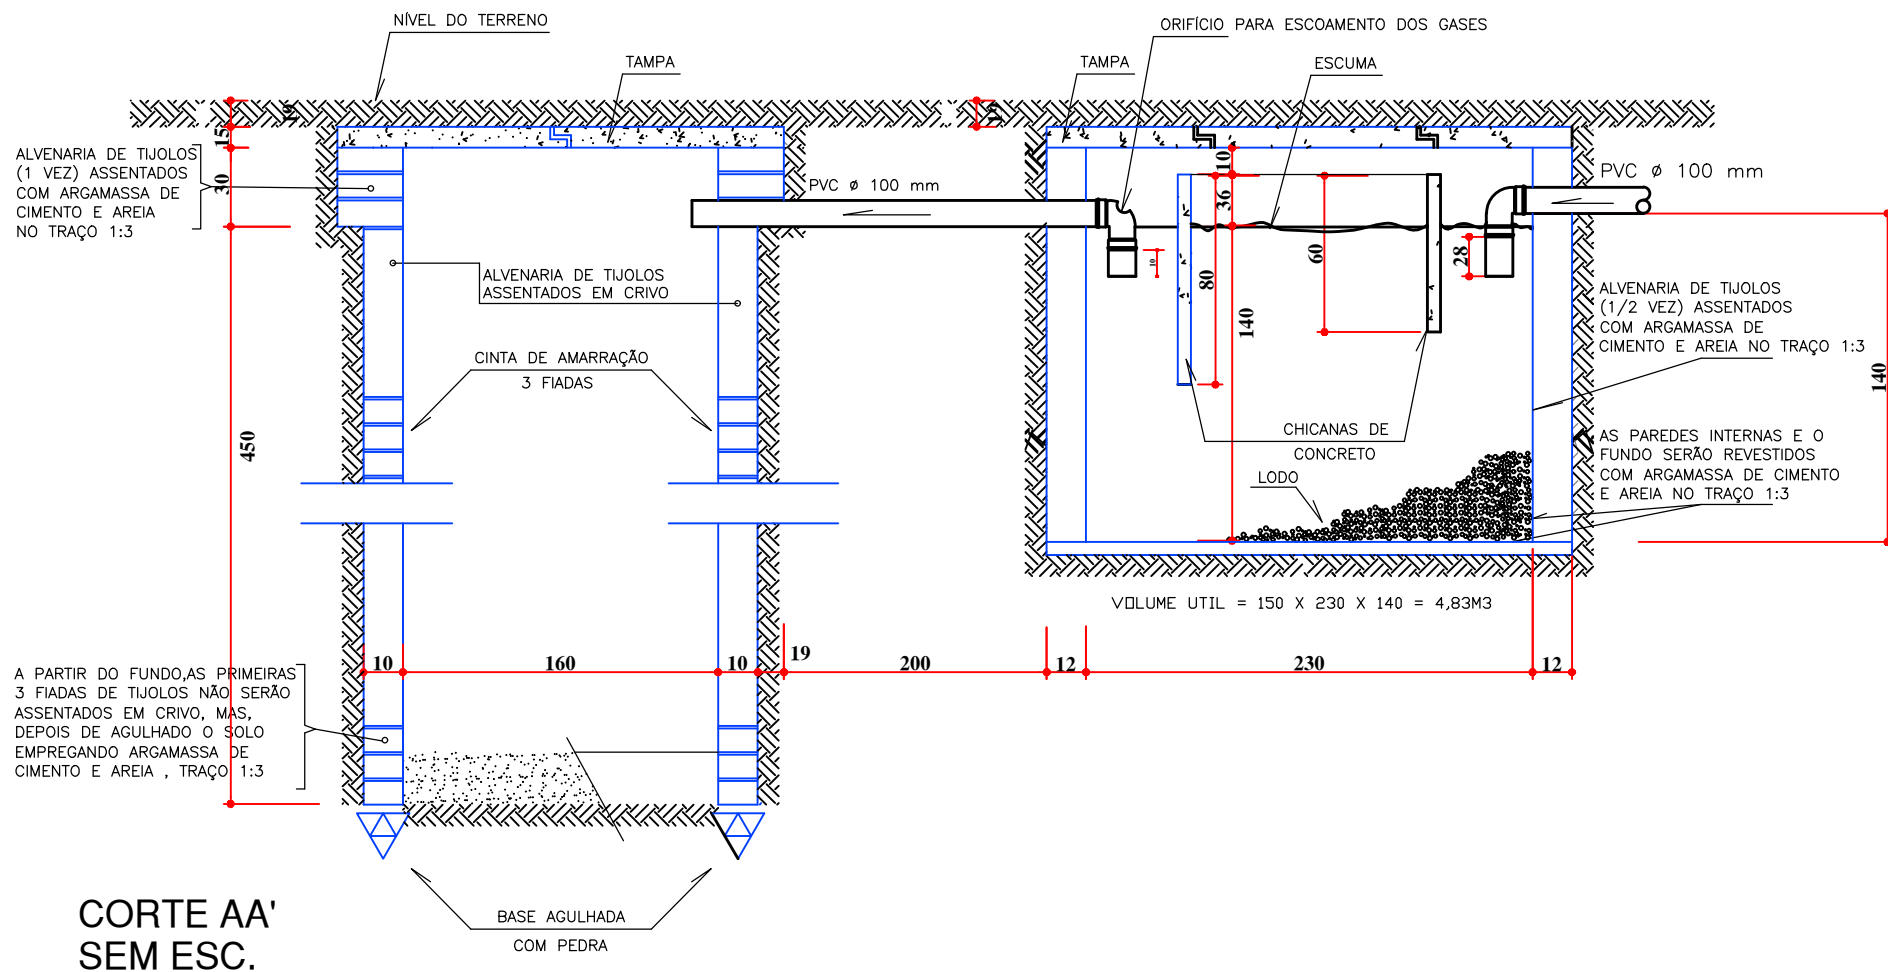

DETALHA BANHEIROS

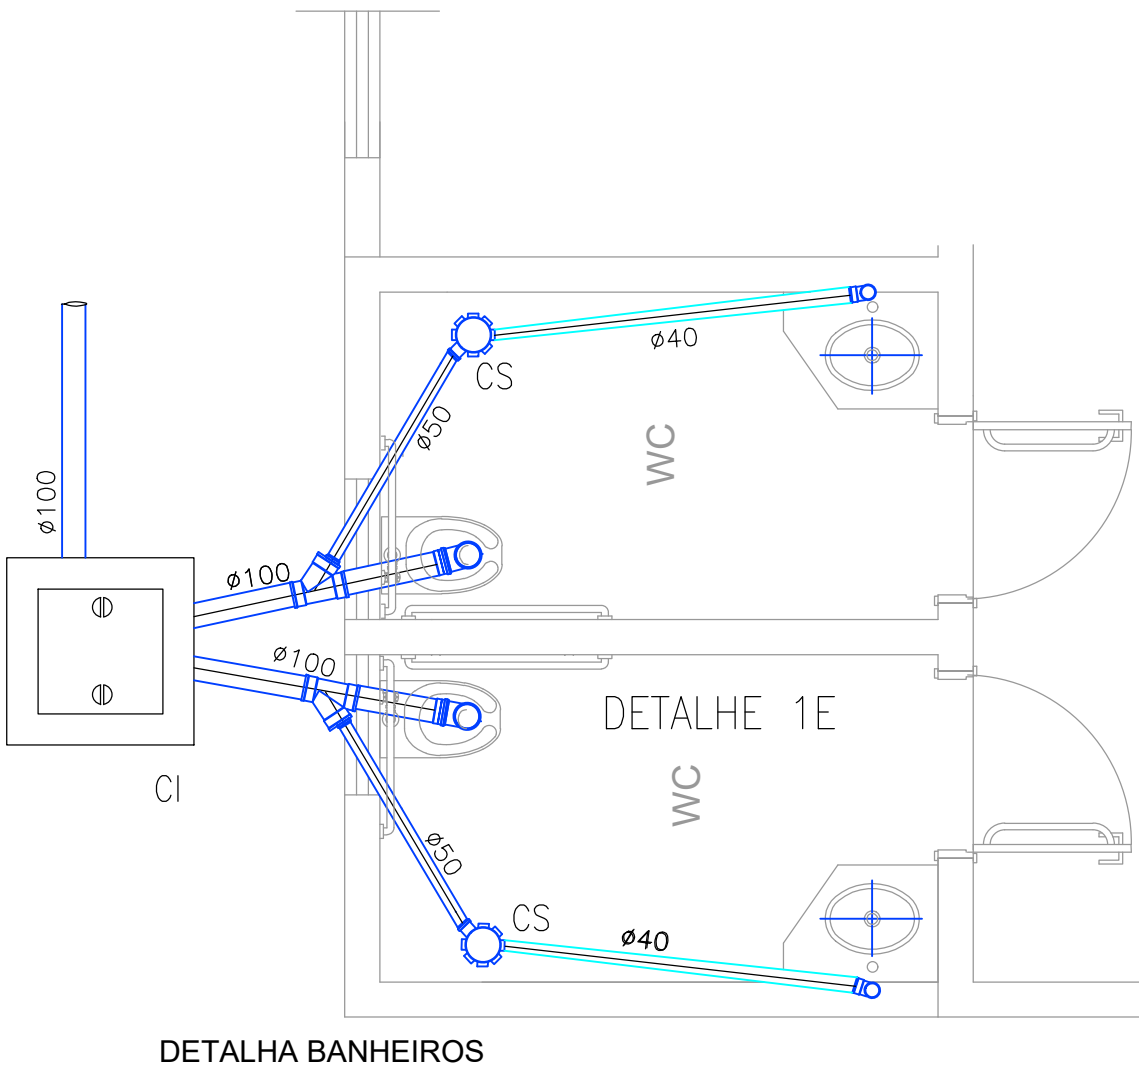

DETALHA COZINHA

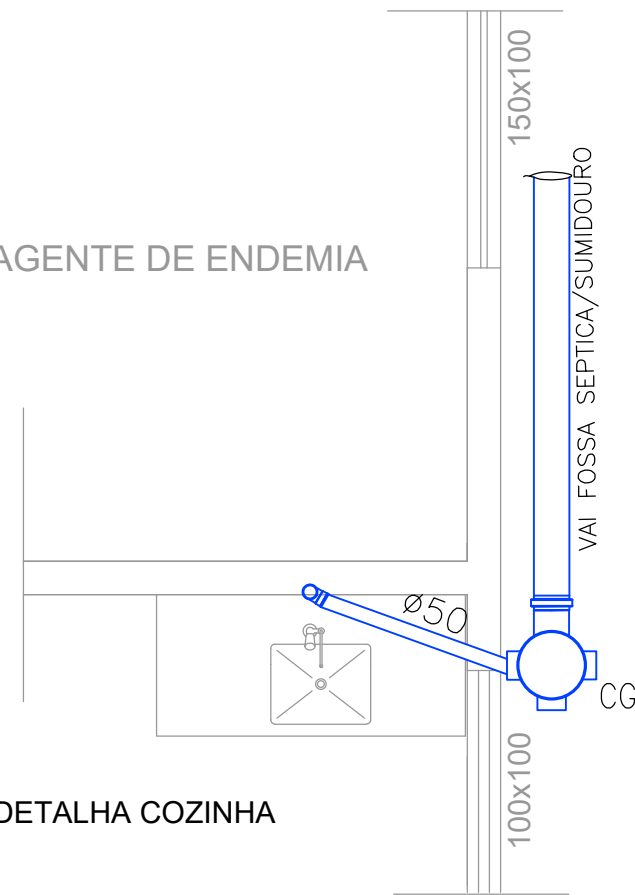

LEGENDA

	CS	CAIXA SIFONADA (150x150x50mm)
	CI	CAIXA DE INSPECAO
		TUBULACAO DE ESGOTO PRIMARIO
		TUBULACAO DE ESGOTO SECUNDARIO
		TUBULACAO DE VENTILACAO
		COLUNA DE VENTILACAO

PROJETO EXECUTIVO SANITARIO
CONTRUÇÃO DA SECRETARIA DE SAÚDE

JESÚPOLIS

PROPRIETÁRIO:

FUNDO MUNICIPAL DE SAUDE DE JESÚPOLIS

AUTOR DO PROJETO:

DAVID ROSA DE OLIVEIRA
ENG. CIVIL/EC. SANEAMENTO
ESPECIALISTA
CREA 25.7840-00

ENDEREÇO:

RUA JOÃO ALONSO DUTRA JESÚPOLIS - GO

CONTEUDO:

PLANTA BAIXA/LOCAÇÃO
PLANTA DE COBERTURA
PLANTA DE SITUAÇÃO

ÁREAS: 226,44m²	ESCALA: INDICADA	DATA: SETEMBRO/2024	REVISÃO: REV00	FOLHA: 1 / 1
--------------------	---------------------	------------------------	-------------------	-----------------

-15.952504° -49.378061°