



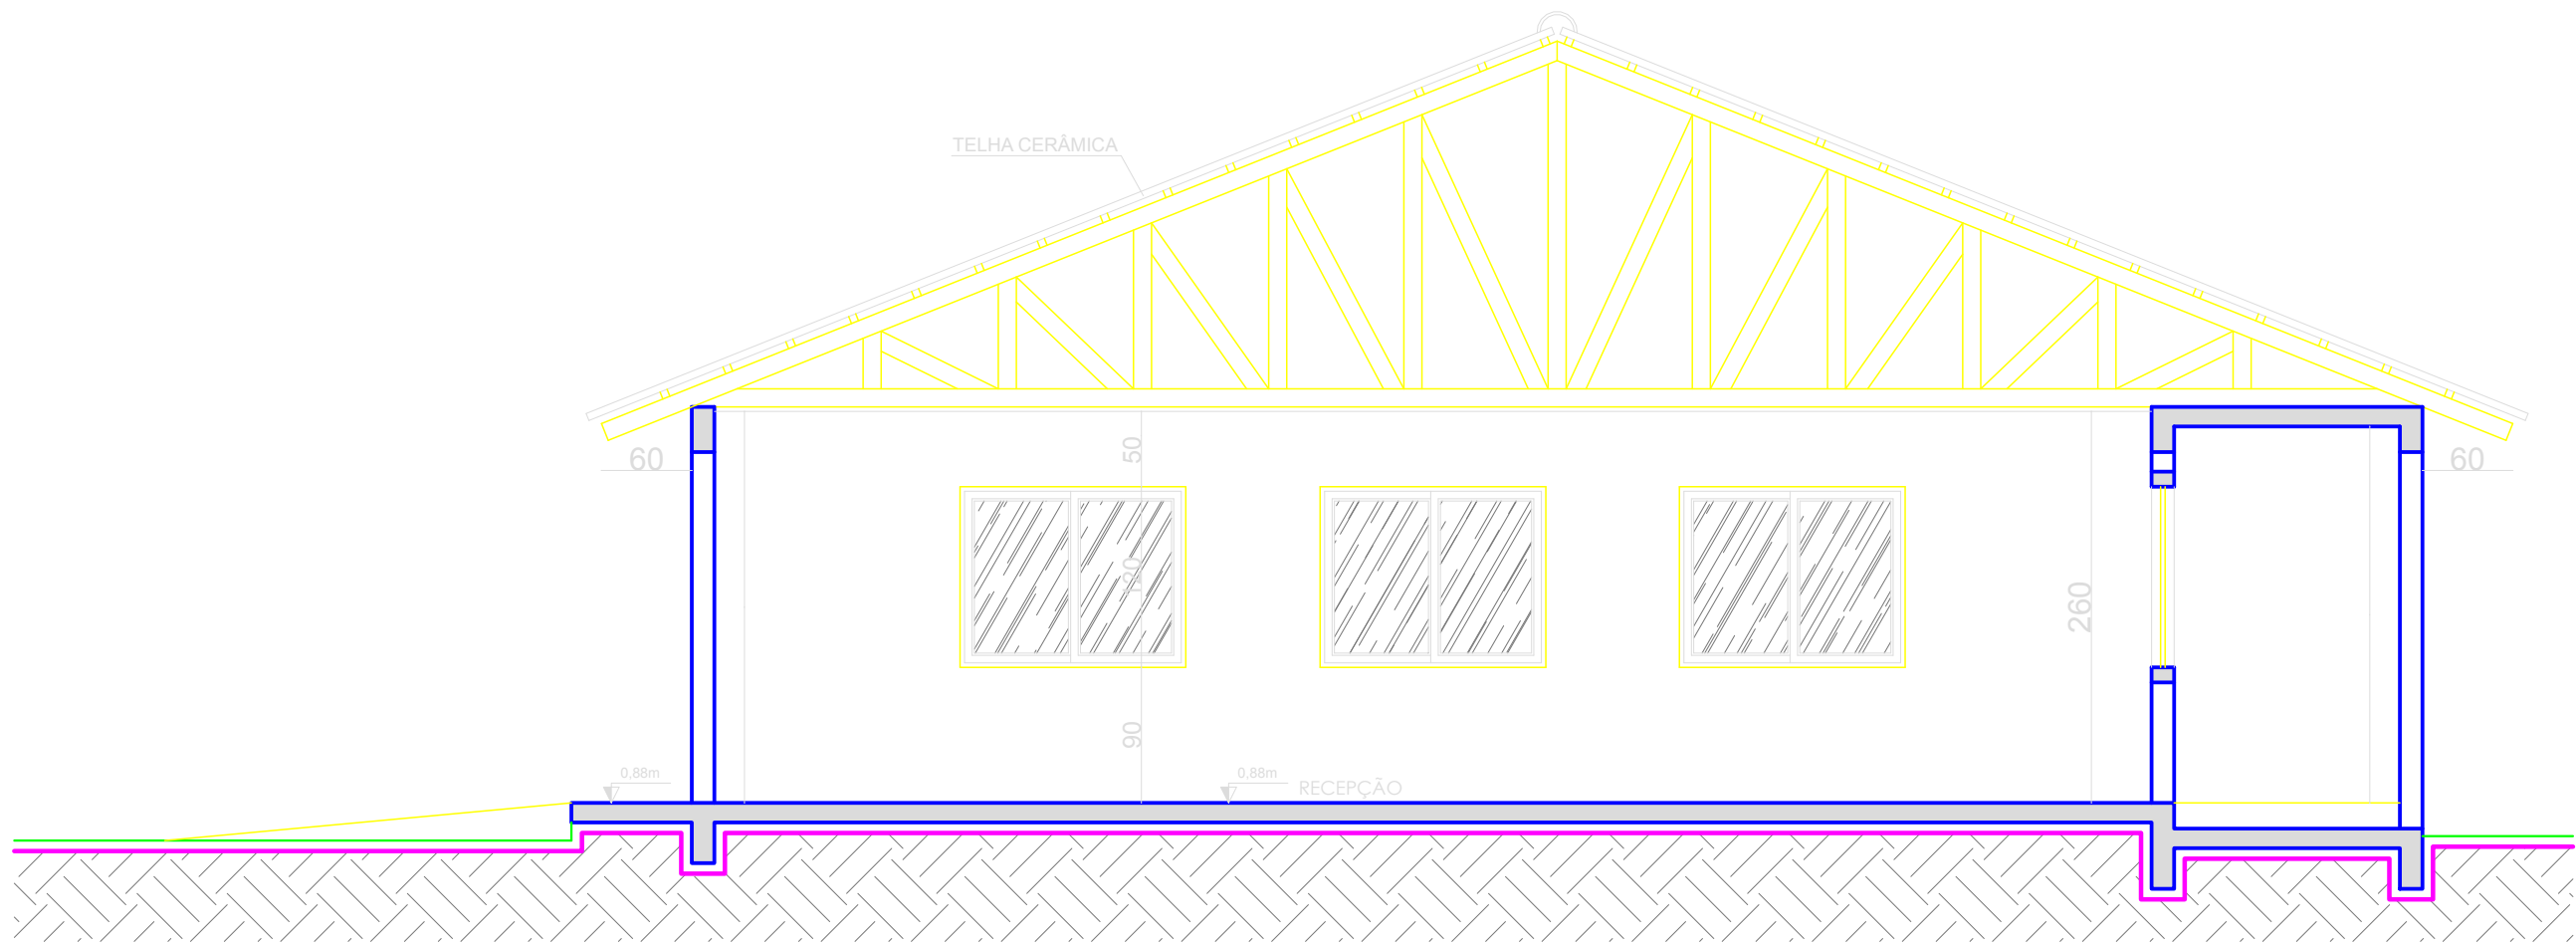


CORTE A-A'

esc.: 1:50

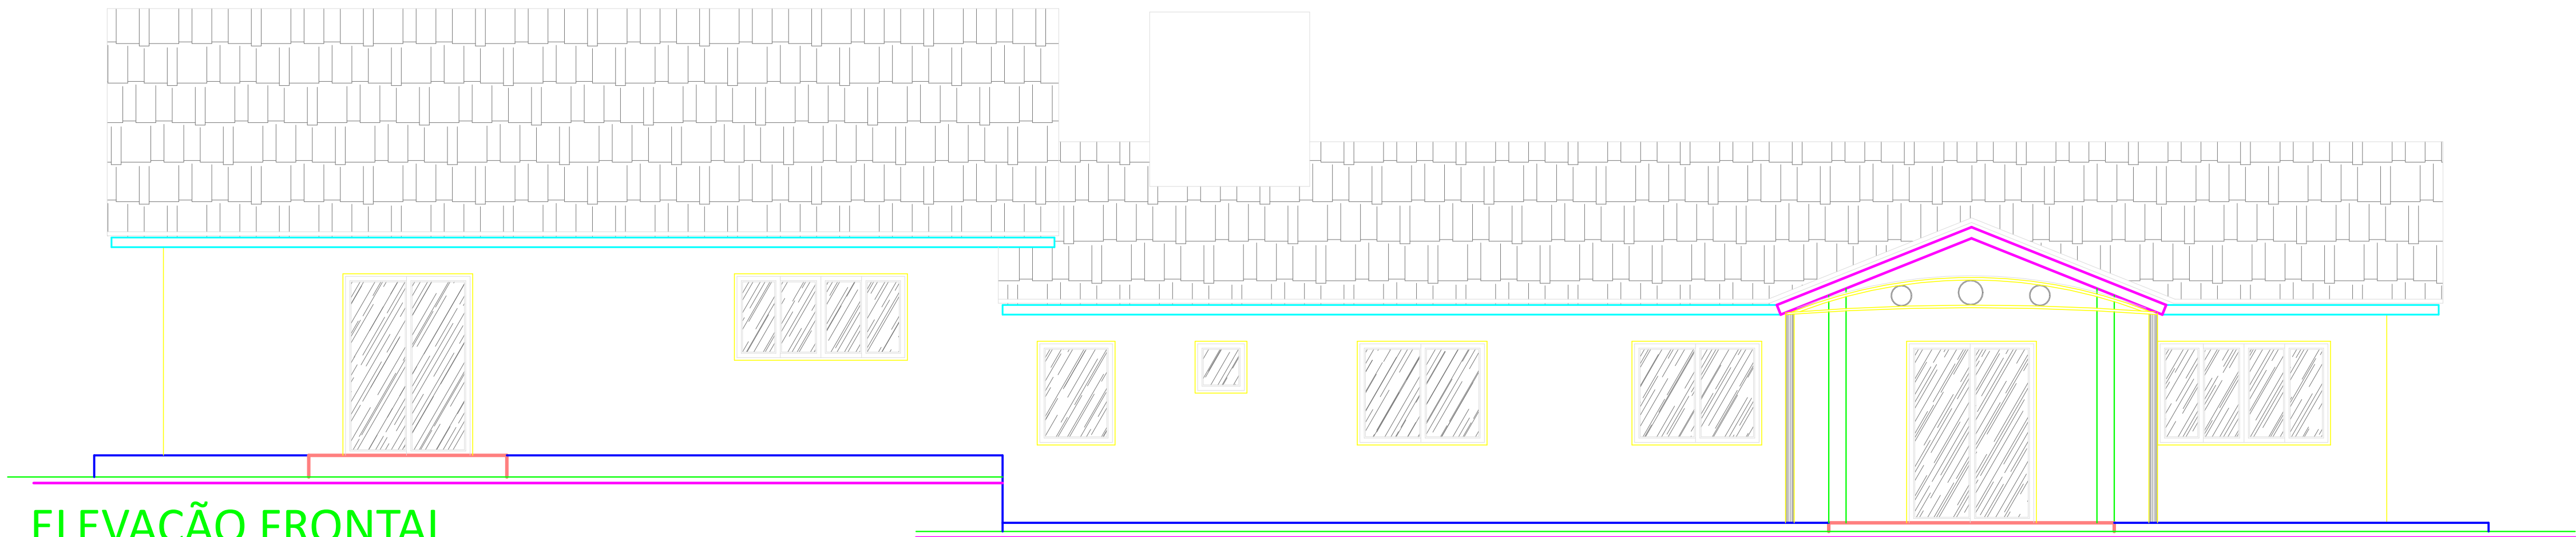

ELEVÇÃO FRONTAL

esc.: 1:50

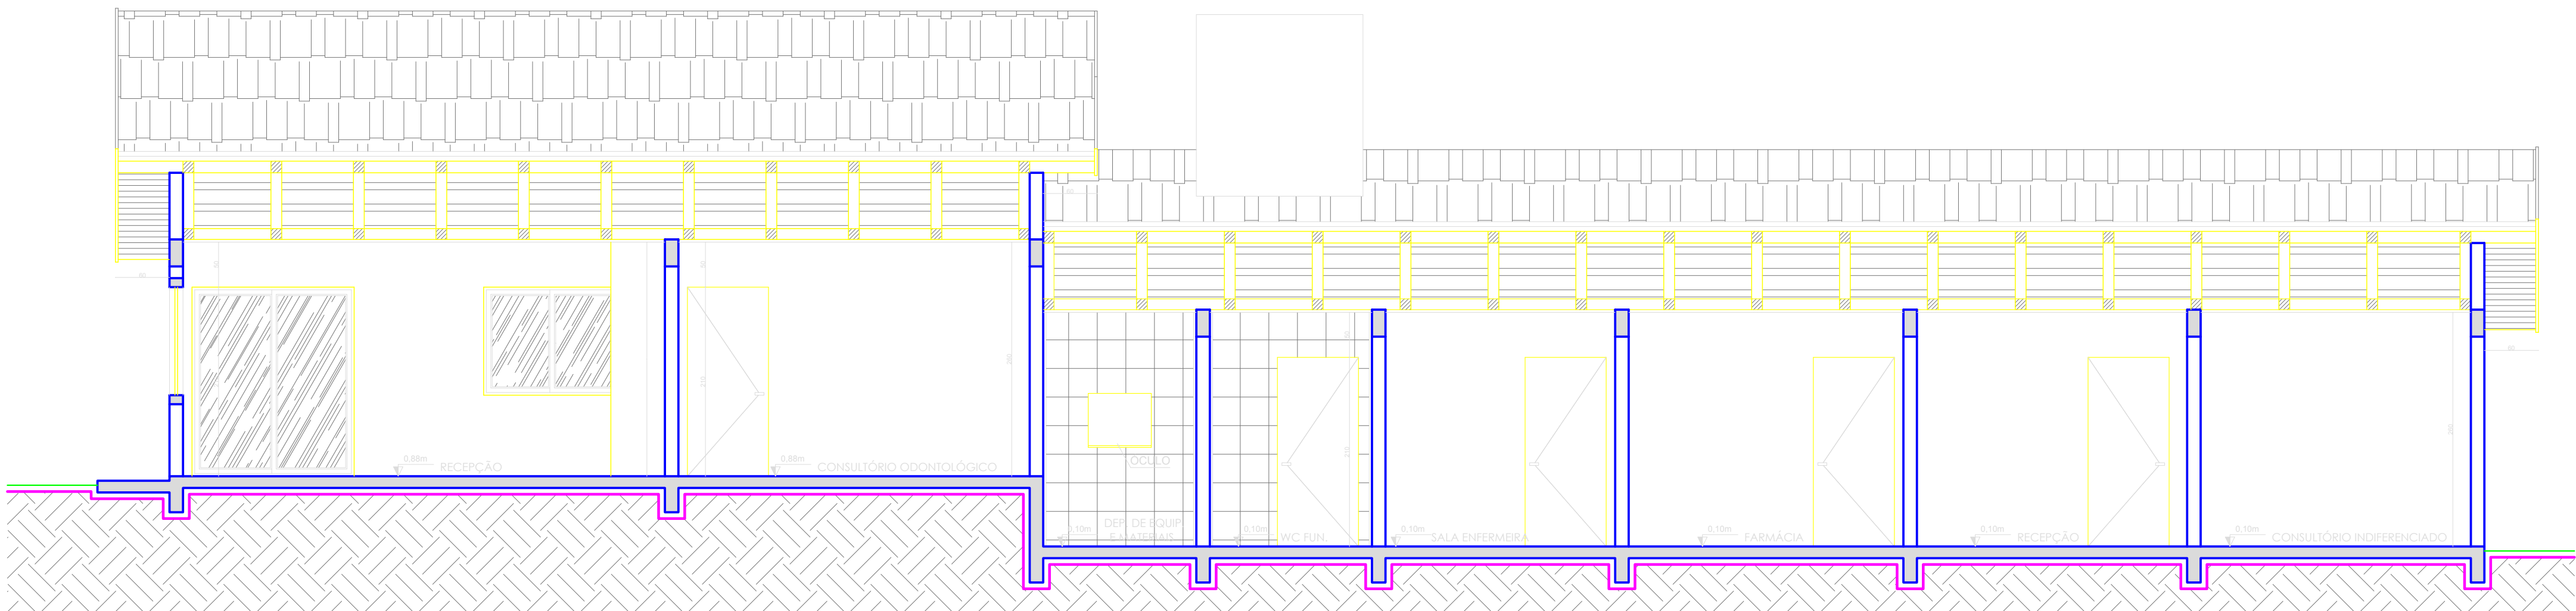

CORTE B-B'

esc.: 1:50

 VIDEIRA PREFEITURA SECRETARIA DE DESENVOLVIMENTO ECONÔMICO, HABITAÇÃO E PROJETOS AV. MANOEL ROQUE, 188 - ALVORADA FONE: (49) 3568-9051/3568-9050/3568-9088			
NATUREZA DA OBRA TROCA DA COBERTURA, ADEQ. ACESSIBILIDADE E PINTURA - ESF SANTA GEMA			
LOCAL RUA MARANHÃO BAIRRO SANTA GEMA	PROJETO ARQUITETÔNICO		
RESPONSÁVEL TÉCNICO MONALISA KELLY KIST CREA/SC: 172447-7	REFERÊNCIA CORTES ELEVÇÃO FRONTAL	PRANCHA 02 02-04	
DATA JUL/2024	ESCALA INDICADA	GRAFICAÇÃO MONALISA	ÁREA TOTAL 270,95 m²