

	CRONOGRAMA FÍSICO-FINANCEIRO							
	OBRA:	REFORMA E AMPLIAÇÃO DA ESCOLA MARIA MADALENA NA SEDE DO MUNICIPIO DE PIRES FERREIRA-CE			DATA :	18/10/2024	BDI :	24,52%
	DESCRIÇÃO:	REFORMA E AMPLIAÇÃO DA ESCOLA MARIA MADALENA NA SEDE DO MUNICIPIO DE PIRES FERREIRA-CE			FONTE	VERSÃO	HORA	MES
	LOCAL:	SEDE , PIRES FERREIRA-CE			SEINFRA	028.1 COM DESONERAÇÃO	84,44%	47,48%
	CLIENTE:	PREFEITURA MUNICIPAL DE PIRES FERREIRA/CE			SINAPI	2024/11 COM DESONERAÇÃO	85,06%	47,67%
				Composições Próprias	PRÓPRIA	0,00%	0,00%	

ITEM	DESCRIÇÃO	VALOR (R\$)	1º MÊS	2º MÊS	3º MÊS	4º MÊS	5º MÊS	Total parcela
1	SERVIÇOS PRELIMINARES	14.511,21	100,00 %					100,00 %
			14.511,21					14.511,21
2	FUNDAÇÃO E ESTRUTURAS	84.296,72	50,00 %	50,00 %				100,00 %
			42.148,36	42.148,36				84.296,72
3	PAREDES E PAINEIS	103.756,34		100,00 %				100,00 %
				103.756,34				103.756,34
4	COBERTA	196.013,97			50,00 %	50,00 %		100,00 %
					98.006,99	98.006,98		196.013,97
5	INSTALAÇÕES ELÉTRICAS	45.887,37				50,00 %	50,00 %	100,00 %
						22.943,69	22.943,68	45.887,37
6	INSTALAÇÕES HIDROSSANITÁRIAS	49.838,76				50,00 %	50,00 %	100,00 %
						24.919,38	24.919,38	49.838,76
7	PISOS	154.317,48			50,00 %	50,00 %		100,00 %
					77.158,74	77.158,74		154.317,48
8	REVESTIMENTO	273.129,55			50,00 %	50,00 %		100,00 %
					136.564,78	136.564,77		273.129,55
9	ESQUADRIAS	73.837,65				50,00 %	50,00 %	100,00 %
						36.918,83	36.918,82	73.837,65
10	PINTURA	77.331,59				50,00 %	50,00 %	100,00 %
						38.665,80	38.665,79	77.331,59
11	URBANIZAÇÃO	35.243,67		25,00 %	25,00 %	50,00 %		100,00 %
				8.810,92	8.810,92	17.621,83		35.243,67
12	LIMPEZA FINAL	2.389,37					100,00 %	100,00 %
							2.389,37	2.389,37
1.110.553,68			56.659,57	154.715,62	320.541,43	452.800,02	125.837,04	1.110.553,68
			56.659,57	211.375,19	531.916,62	984.716,64	1.110.553,68	

COMPOSIÇÃO DO BDI					
	OBRA:	REFORMA E AMPLIAÇÃO DA ESCOLA MARIA MADALENA NA SEDE DO MUNICÍPIO DE PIRES FERREIRA-CE	DATA : 18/10/2024		BDI : 24,52%
	DESCRIÇÃO:	REFORMA E AMPLIAÇÃO DA ESCOLA MARIA MADALENA NA SEDE DO MUNICÍPIO DE PIRES FERREIRA-CE	FONTE	VERSÃO	HORA
	LOCAL:	SEDE , PIRES FERREIRA-CE	SEINFRA	028.1 COM DESONERAÇÃO	84,44%
	CLIENTE:	PREFEITURA MUNICIPAL DE PIRES FERREIRA/CE	SINAPI	2024/11 COM DESONERAÇÃO	85,06%
			Composições Próprias	PRÓPRIA	0,00%

COD	DESCRIÇÃO	%
	Benefício	
S + G	Garantia/seguros	0,80
L	Lucro	6,16
	TOTAL	6,96
	Despesas Indiretas	
AC	Administração central	3,00
DF	Despesas financeiras	0,59
R	Riscos	0,97
	TOTAL	4,56
I	Impostos	
	COFINS	3,00
	ISS	2,00
	PIS	0,65
	CPRB (4,5%, Apenas quando tiver desoneração INSS)	4,50
	TOTAL	10,15

BDI = 24,52%

$$\frac{(1 + AC + S + R + G) \times (1 + DF) \times (1 + L)}{(1 - I)} - 1$$

 PREFEITURA DE PIRES FERREIRA		TABELA DE ENCARGOS SOCIAIS					
		OBRA:	REFORMA E AMPLIAÇÃO DA ESCOLA MARIA MADALENA NA SEDE DO MUNICÍPIO DE PIRES FERREIRA-CE	DATA : 18/10/2024		BDI : 24,52%	
		DESCRIÇÃO:	REFORMA E AMPLIAÇÃO DA ESCOLA MARIA MADALENA NA SEDE DO MUNICÍPIO DE PIRES FERREIRA-CE	FONTE	VERSÃO	HORA	MES
		LOCAL:	SEDE , PIRES FERREIRA-CE	SEINFRA	028.1 COM DESONERAÇÃO	84,44%	47,48%
		CLIENTE:	PREFEITURA MUNICIPAL DE PIRES FERREIRA/CE	SINAPI	2024/11 COM DESONERAÇÃO	85,06%	47,67%
				Composições Próprias	PRÓPRIA	0,00%	0,00%

COD	DESCRIÇÃO	HORISTA %	MENSALISTA %
A	GRUPO A		
A1	INSS	0,00	0,00
A2	SESI	1,50	1,50
A3	SENAI	1,00	1,00
A4	INCRA	0,20	0,20
A5	SEBRAE	0,60	0,60
A6	Salário Educação	2,50	2,50
A7	Seguro Contra Acidentes de Trabalho	3,00	3,00
A8	FGTS	8,00	8,00
A9	SECONCI	0,00	0,00
	TOTAL	16,80	16,80
B	GRUPO B		
B1	Repouso Semanal Remunerado	17,85	0,00
B2	Feriados	3,71	0,00
B3	Auxílio - Enfermidade	0,87	0,66
B4	13º Salário	11,03	8,33
B5	Licença PaternidadeE	0,07	0,05
B6	Faltas Justificadas	0,74	0,56
B7	Dias de Chuvas	1,59	0,00
B8	Auxílio Acidente de Trabalho	0,11	0,08
B9	Férias Gozadas	12,35	9,33
B10	Salário Maternidade	0,04	0,03
	TOTAL	48,36	19,04
C	GRUPO C		
C1	Aviso Prévio Indenizado	5,52	4,17
C2	Aviso Prévio Trabalhado	0,13	0,10
C3	Férias Indenizadas	1,72	1,30
C4	Depósito Rescisão Sem Justa Causa	2,87	2,17
C5	Indenização Adicional	0,46	0,35
	TOTAL	10,70	8,09
D	GRUPO D		
D1	Reincidência de Grupo A sobre Grupo B	8,12	3,20
D2	Reincidência de Grupo A sobre Aviso Prévio Trabalhado e Reincidência do FGTS sobre Aviso Prévio Indenizado	0,46	0,35
	TOTAL	8,58	3,55

A + B + C + D = 84,44 47,48

		TABELA DE ENCARGOS SOCIAIS				
 PREFEITURA DE PIRES FERREIRA	OBRA:	REFORMA E AMPLIAÇÃO DA ESCOLA MARIA MADALENA NA SEDE DO MUNICÍPIO DE PIRES FERREIRA-CE	DATA : 18/10/2024		BDI : 24,52%	
	DESCRIÇÃO:	REFORMA E AMPLIAÇÃO DA ESCOLA MARIA MADALENA NA SEDE DO MUNICÍPIO DE PIRES FERREIRA-CE	FONTE	VERSÃO	HORA	MES
	LOCAL:	SEDE , PIRES FERREIRA-CE	SEINFRA	028.1 COM DESONERAÇÃO	84,44%	47,48%
	CLIENTE:	PREFEITURA MUNICIPAL DE PIRES FERREIRA/CE	SINAPI	2024/11 COM DESONERAÇÃO	85,06%	47,67%
			Composições Próprias	PRÓPRIA	0,00%	0,00%



COD	DESCRIÇÃO	HORISTA %	MENSALISTA %
A	GRUPO A		
A1	INSS	0,00	0,00
A2	SESI	1,50	1,50
A3	SENAI	1,00	1,00
A4	INCRA	0,20	0,20
A5	SEBRAE	0,60	0,60
A6	Salário Educação	2,50	2,50
A7	Seguro Contra Acidentes de Trabalho	3,00	3,00
A8	FGTS	8,00	8,00
A9	SECONCI	0,00	0,00
	TOTAL	16,80	16,80
B	GRUPO B		
B1	Repouso Semanal Remunerado	17,86	0,00
B2	Feriados	3,71	0,00
B3	Auxílio - Enfermidade	0,86	0,64
B4	13º Salário	11,10	8,33
B5	Licença Paternidade	0,06	0,04
B6	Faltas Justificadas	0,74	0,56
B7	Dias de Chuvas	1,66	0,00
B8	Auxílio Acidente de Trabalho	0,10	0,08
B9	Férias Gozadas	13,56	10,18
B10	Salário Maternidade	0,04	0,03
	TOTAL	49,69	19,86
C	GRUPO C		
C1	Aviso Prévio Indenizado	5,56	4,17
C2	Aviso Prévio Trabalhado	0,13	0,10
C3	Férias Indenizadas	0,94	0,71
C4	Depósito Rescisão Sem Justa Causa	2,65	1,99
C5	Indenização Adicional	0,47	0,35
	TOTAL	9,75	7,32
D	GRUPO D		
D1	Reincidência de Grupo A sobre Grupo B	8,35	3,34
D2	Reincidência de Grupo A sobre Aviso Prévio Trabalhado e Reincidência do FGTS sobre Aviso Prévio Indenizado	0,47	0,35
	TOTAL	8,82	3,69

A + B + C + D = 85,06 47,67



Quadro de Esquadrias					
Portas					
Código	Medida	Tipo	Material	Quantidade	
P1	0,80 x 2,10	Abrir	Madeira	11	
P2	0,70 x 2,10	Abrir	Madeira	01	
P3	0,50 x 2,10	Abrir	Madeira	01	
P4	0,60 x 1,80	Abrir	Alumínio	12	
P5	1,00 x 1,60	Abrir	Alumínio	02	
P6	3,00 x 2,50	Correr	Ferro	01	
P7	2,50 x 2,10	Abrir	Vidro	01	
Janelas					
Código	Medida	Tipo	Periflor	Material	Quant.
J1	1,50 x 1,00	Correr	1,10	Alumínio e Vidro	28
J2	2,00 x 0,60	Bancalante	1,10	Alumínio e Vidro	02
J3	0,80 x 0,60	Bancalante	1,80	Alumínio e Vidro	02
J4	1,20 x 1,00	Correr	1,60	Alumínio e Vidro	01

[illegible]

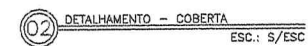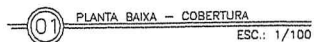

REVISÃO	PROJETO BÁSICO	DATA	30/03/2021	DIEGO
REV.2	DESCRIÇÃO	DATA		FABR. APRAV.

PREFEITURA MUNICIPAL



PREFEITURA DE
PIRES FERREIRA

RESPONSÁVEL PELO PROJETO

ENG CIVIL DIEGO MARTINS BEZERRA
CREA CE 57691
MODULAR ENGENHARIA CNPJ 39.987.683/0001-58



OBJETIVO

1 - OS DIREITOS AUTORAIS DESTES PROJETOS SÃO RESERVADOS POR LEI, SEU USO INDEVIDO É DESAUTORIZADO E ESTÁ SUJEITO A PENALIZAÇÃO

2 - É VETADA A REPRODUÇÃO DESTES PROJETOS, PARA OUTRO FIM, QUE NÃO O DE EXECUÇÃO DO MESMO, PELO CLIENTE, NESTE ENDEREÇO AO CONTRATO FIRMADO ENTRE AMBAS AS PARTES.

3 - QUALQUER MODIFICAÇÃO NESTE PROJETO DEVE SER COMUNICADA COM ANTECEDÊNCIA E AUTORIZADA PELO AUTOR.

PROJETO

REFORMA E AMPLIAÇÃO DA ESCOLA MARIA MADEIRA

PROPOSTA

PREFEITURA MUNICIPAL DE PIRES FERREIRA

TIPO DE PROJETO

PLANTA BAIXA - COBERTURA


LOCALIZAÇÃO

SEDE DO MUNICÍPIO DE PIRES FERREIRA - CE

DESENHOS DA PRANCHA	ESCALA
PLANTA BAIXA - COBERTURA	1/100
DETALHAMENTO - COBERTURA	5/ESC


RESPONSÁVEL

ENG CIVIL DIEGO MARTINS BEZERRA | **DIEGO** | **JAN 2025** | **PRANCHA 02**

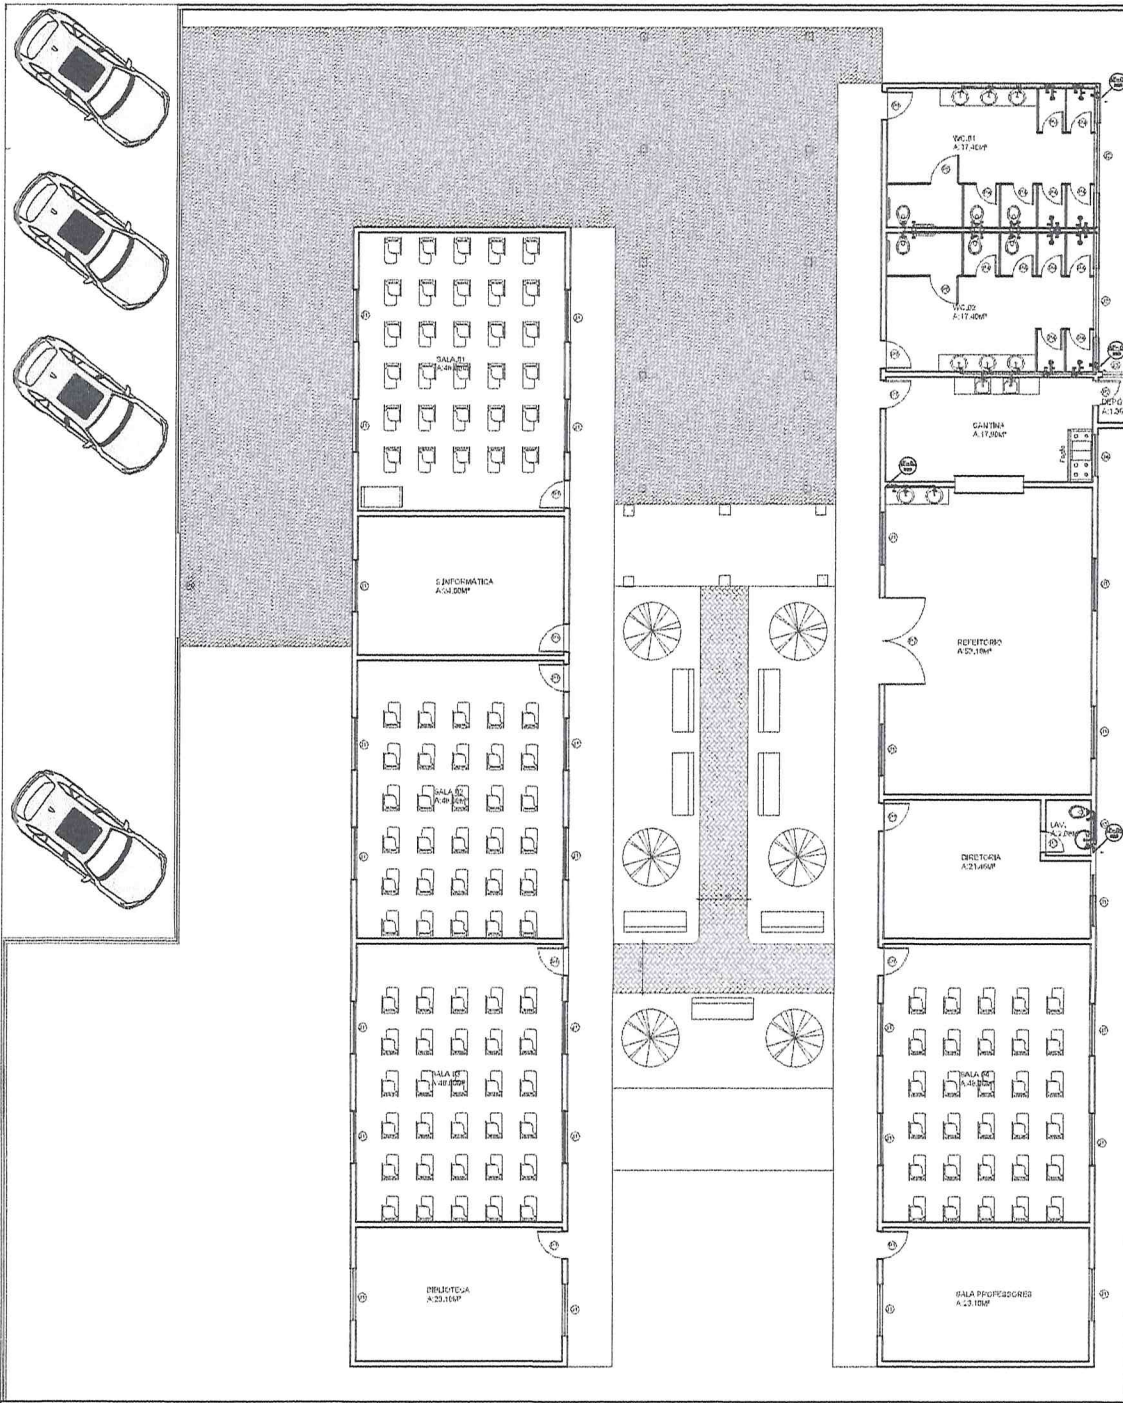


01 PROJETO - HIDRAULICO
ESC.: 1/75

REVISA	PROJETO BÁSICO	30/01/2025	DIEGO	
REV.	DESCRIÇÃO	DATA	FOR	APROV.
PREFEITURA MUNICIPAL DE PIRES FERREIRA				
				
RESPONSÁVEL PELO PROJETO ENG CIVIL DIEGO MARTINS BEZERRA CREA CE 57691 MODULAR ENGENHARIA CNPJ 39.987.683/0001-58				
OBSERVAÇÃO				
1 - OS DIREITOS AUTORAIS DESTES PROJETOS SÃO RESERVADOS POR LEI, SEU USO INDEVIDO É DESAUTORIZADO E ESTÁ SUJEITO À PENALIZAÇÃO 2 - É VETADA A REPRODUÇÃO DESTES PROJETOS, PARA OUTRO FIM, QUE NÃO O DE EXECUÇÃO DO MESMO, PELO CLIENTE, NESTE ENDEREÇO AO CONTRATO FIRMADO ENTRE AMBAS AS PARTES. 3 - QUALQUER MODIFICAÇÃO NESTE PROJETO DEVE SER COMUNICADA COM ANTECEDÊNCIA E AUTORIZADA PELO AUTOR.				
PROJETO: REFORMA E AMPLIAÇÃO DA ESCOLA MARIA MADALENA PROPOSTA POR: PREFEITURA MUNICIPAL DE PIRES FERREIRA ENDEREÇO: PLANTA BAIXA ENDEREÇO: SEDE DO MUNICÍPIO DE PIRES FERREIRA - CE DESENHOS DA PRANCHETA: _____ EBDALA: _____				
PROJETO - HIDRAULICO				1/75
RESPONSÁVEL: ENG CIVIL DIEGO MARTINS BEZERRA DIEGO JAN 2025 PRANCHA 03				

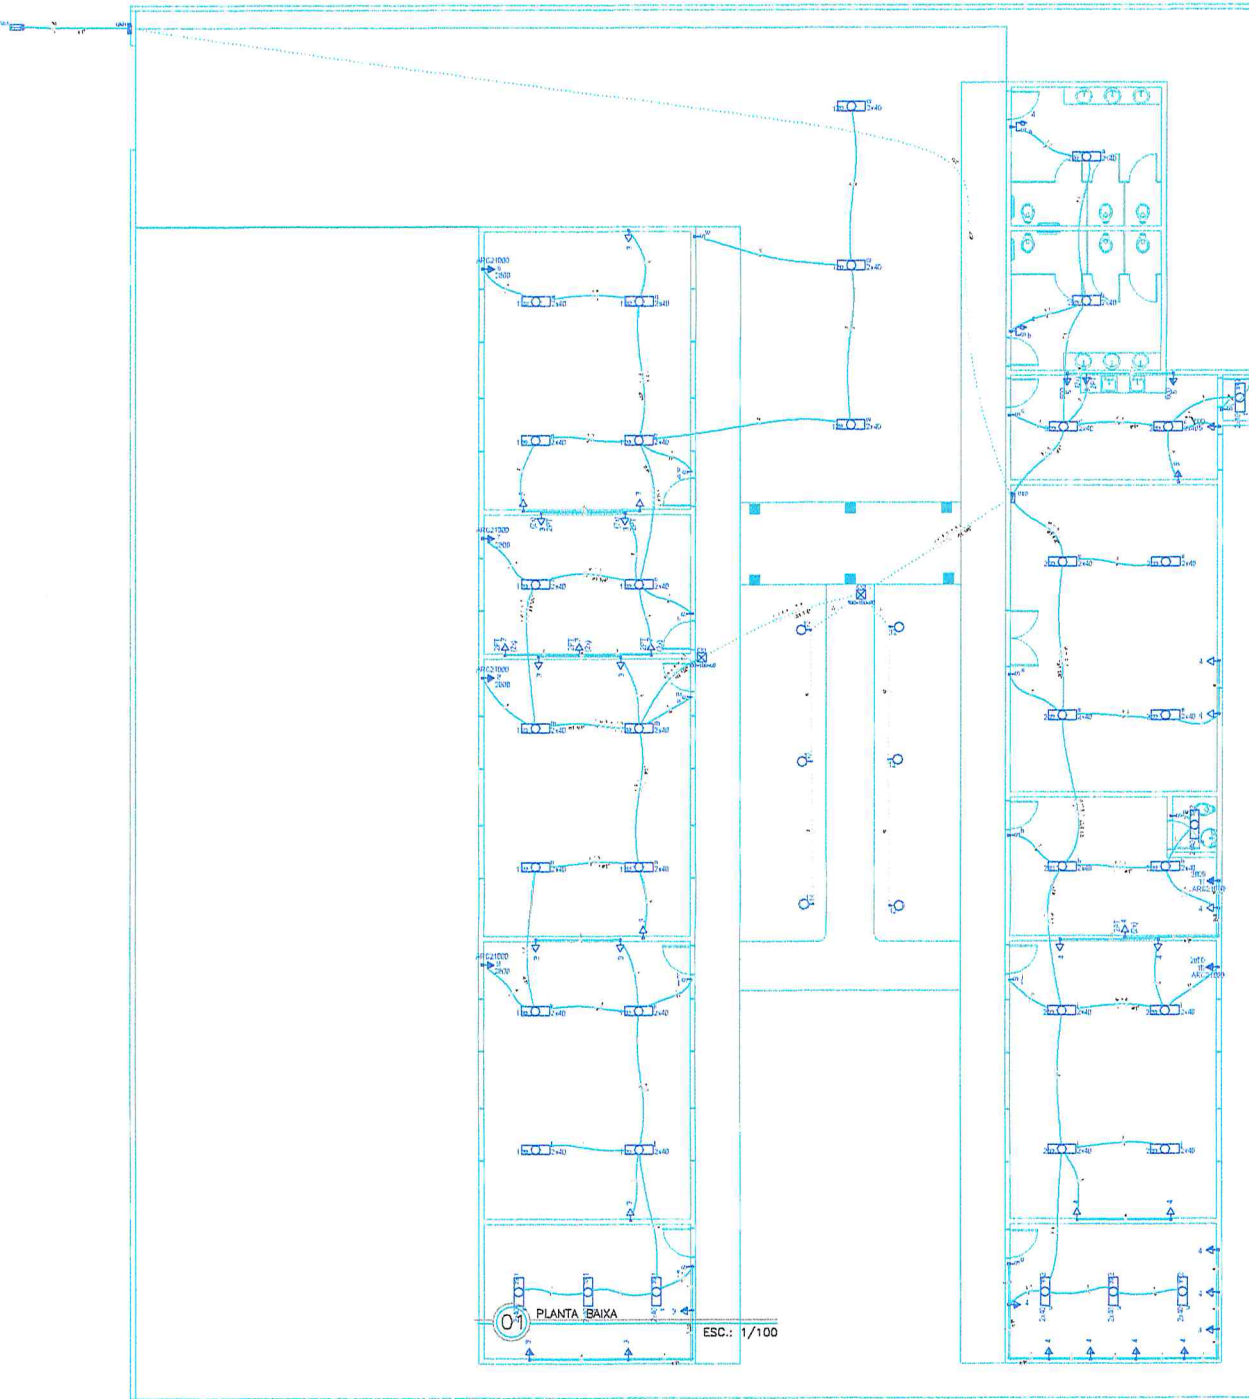

Quadro de Cargas (QD2)													
Circuito	Descrição	Esquema	Módulo do Int.	Iluminação (W)	Tomadas (V)	For. Tot. (W)	For. + R (W)	For. + S (W)	For. + T (W)	IV (A)	Seção (mm²)	Dis. (A)	
1	ILUMINAÇÃO 1	F+H	B1	24	100	100	100	100	100	14,2	2,5	10,0	
2	ILUMINAÇÃO 2	F+H	B1	20	100	100	100	100	100	12,0	2,5	10,0	
3	TOMADAS 1	F+H+T	B1	22	200	200	200	200	200	21,7	2,5	12,0	
4	TOMADAS 2	F+H+T	B1	19	160	160	160	160	160	18,4	2,5	12,0	
5	TOMADA COZINHA	F+H+T	B1	3	3	2100	2100	2100	2100	19,2	10	16,0	
6	AR CONDICIONADO 1	F+H+T	B1		1	2600	2600	2600	2600	26,2	4	16,0	
7	AR CONDICIONADO 2	F+H+T	B1		1	2600	2600	2600	2600	26,2	4	16,0	
8	AR CONDICIONADO 3	F+H+T	B1			2600	2600	2600	2600	26,2	4	16,0	
9	AR CONDICIONADO 4	F+H+T	B1			2600	2600	2600	2600	26,2	4	16,0	
10	AR CONDICIONADO 5	F+H+T	B1			2600	2600	2600	2600	26,2	4	16,0	
11	AR CONDICIONADO 6	F+H+T	B1			2600	2600	2600	2600	26,2	4	16,0	
12	ILUMINAÇÃO EXTERNA	F+H	B1	6	6	840	840	840	840	7,6	2,5	10,0	
TOTAL				76	6	26720	R+T+V	8540	8700				

02 QUADRO DE CARGAS SEM ESC.

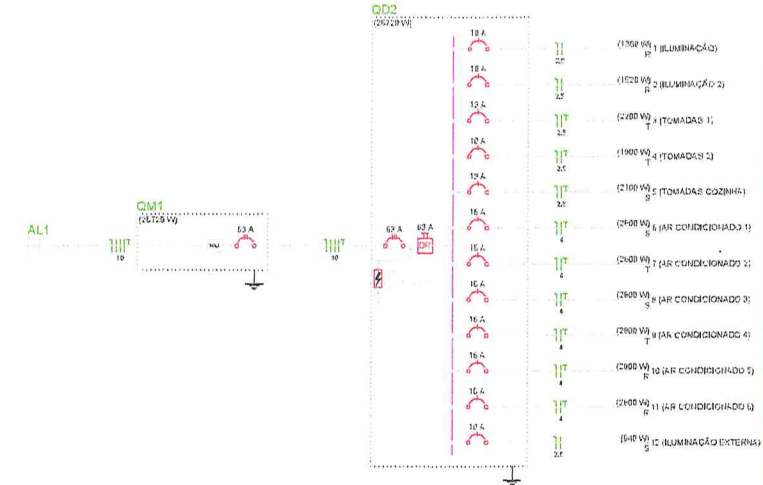

03 DIAGRAMA UNIFILAR SEM ESC.

Legenda

1	1 linha simples e 1 tomada a 1,00m do piso.
2	Cabo de energia enterrado a 1,00m do piso.
3	Cabo de energia enterrado a 1,00m do piso.
4	Entrada de energia aérea.
5	Interruptor simples e 1 linha a 1,00m do piso.
6	Interruptor simples e 2 linhas a 1,00m do piso.
7	Tomada universal (2P+T) a 0,20m do piso.
8	Tomada universal (2P+T) a 0,20m do piso.
9	Tomada universal (2P+T) a 0,20m do piso.
10	Tomada universal (2P+T) a 0,20m do piso.
11	Tomada universal (2P+T) a 0,20m do piso.
12	Tomada universal (2P+T) a 0,20m do piso.

REVISÃO	PROJETO BÁSICO	REVISÃO	DESENHO	APROV.
01	01	01	01	01

RESPONSÁVEL PELO PROJETO
ENG CIVIL DIEGO MARTINS BEZERRA
 CREA CE 57891
 MODULAR ENGENHARIA CNPJ 39.987.683/0001-58

OBSERVAÇÃO
 1 - OS DIREITOS AUTORAIS DESTES PROJETOS SÃO RESERVADOS POR LEI, SEU USO INDEVIDO É DESAUTORIZADO E ESTÁ SUJEITO A PENALIZAÇÃO.
 2 - É VETADA A REPRODUÇÃO DESTES PROJETOS, PARA OUTRO FIM, QUE NÃO O DE EXECUÇÃO DO MESMO, PELO CLIENTE, NESTE ENDEREÇO AO CONTRATO FIRMADO ENTRE AMBAS AS PARTES.
 3 - QUALQUER MODIFICAÇÃO NESTE PROJETO DEVE SER COMUNICADA COM ANTECEDÊNCIA E AUTORIZADA PELO AUTOR.

PROJETO
 REFORMA E AMPLIAÇÃO DA ESCOLA MARIA MADALENA

PROJETADEIRO
 PREFEITURA MUNICIPAL DE PIRES FERREIRA

COORDENADOR
 PLANTA ELÉTRICA

DESENHISTA
 SEDE DO MUNICÍPIO DE PIRES FERREIRA - CE

DESENHOS DA PRANCHETA


PROJETO - ELÉTRICO

REVISÃO

DESENHADO

DATA

ENG CIVIL DIEGO MARTINS BEZERRA | DIEGO | JAN 2025 | PRANCHA 03

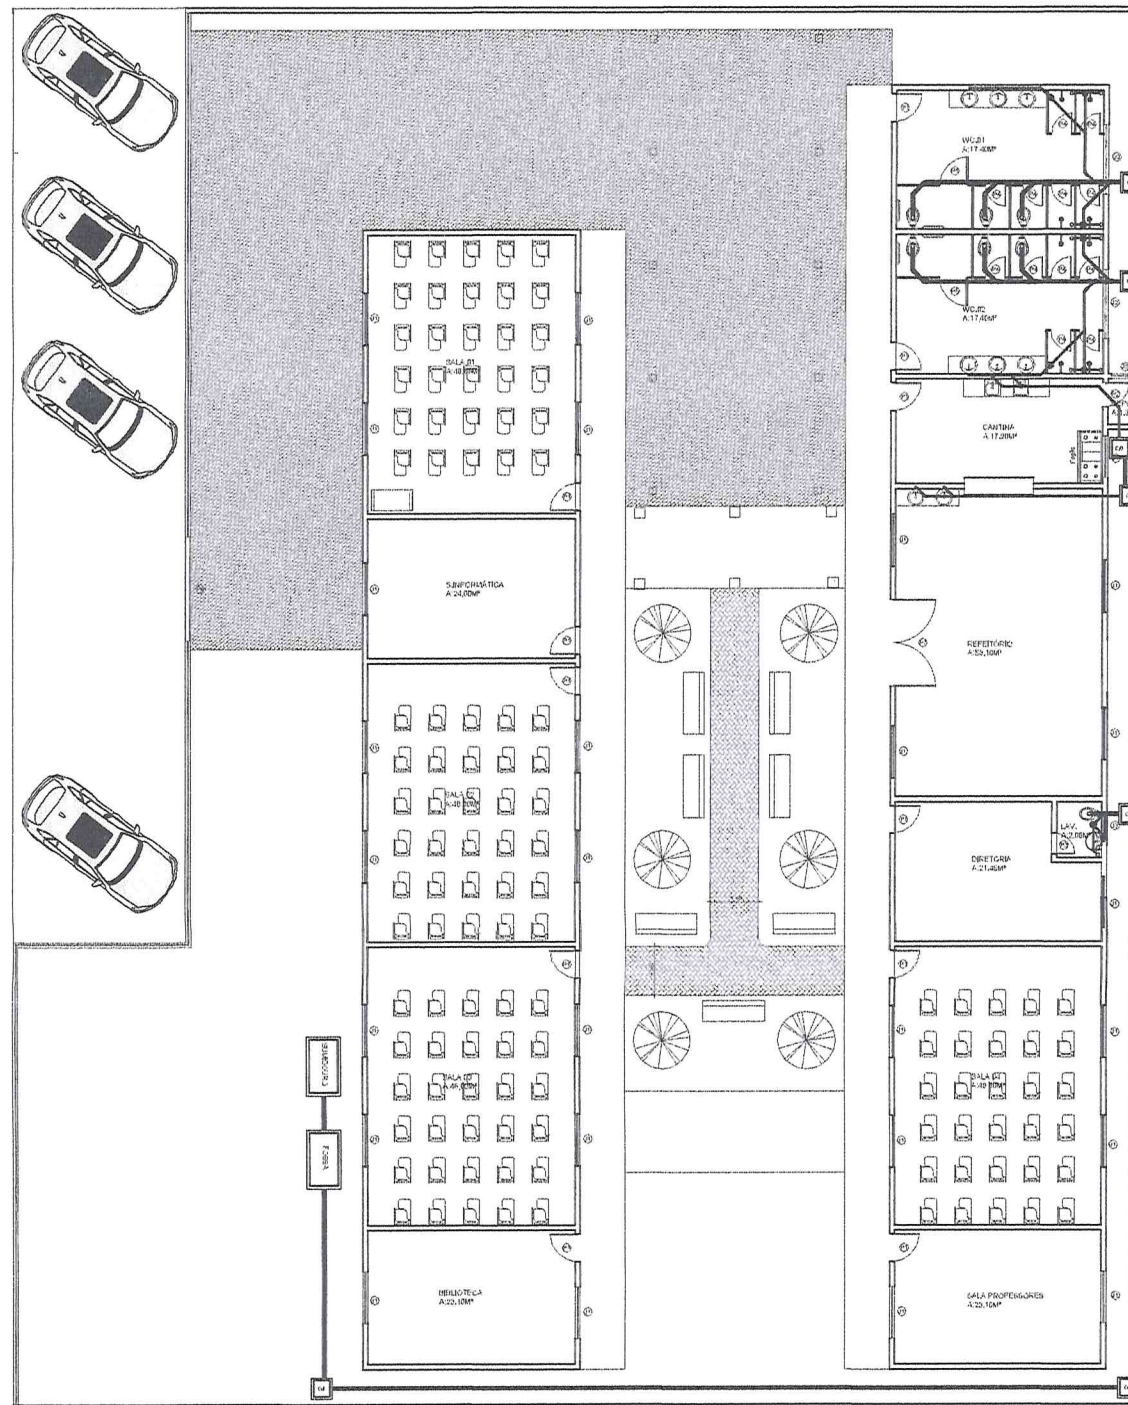[illegible]



Anotação de Responsabilidade Técnica - ART
Lei nº 6.496, de 7 de dezembro de 1977

CREA-CE

ART OBRA / SERVIÇO
Nº CE20251621557

Conselho Regional de Engenharia e Agronomia do Ceará

INICIAL

1. Responsável Técnico

DIEGO MARTINS BEZERRA

Título profissional: **ENGENHEIRO CIVIL, TECNÓLOGO EM CONSTRUÇÃO CIVIL - EDIFICAÇÕES**

RNP: **0614989639**

Registro: **57691CE**

2. Dados do Contrato

Contratante: **MUNICÍPIO DE PIRES FERREIRA**

RUA MARIA ANTUSA SOARES PASSOS

CPF/CNPJ: **10.462.208/0001-86**

Nº: **S/N**

Complemento:

Bairro: **CENTRO**

Cidade: **PIRES FERREIRA**

UF: **CE**

CEP: **62255000**

ART Vinculada: **CE20241442466**

Contrato: **Não especificado**

Celebrado em:

Valor: **R\$ 3.096,00**

Tipo de contratante: **Pessoa Jurídica de Direito Público**

Ação Institucional: **NENHUMA - NÃO OPTANTE**

3. Dados da Obra/Serviço

RUA MARIA ANTUSA SOARES PASSOS

Nº: **S/N**

Complemento:

Bairro: **CENTRO**

Cidade: **PIRES FERREIRA**

UF: **CE**

CEP: **62255000**

Data de Início: **19/06/2024**

Previsão de término: **31/12/2025**

Coordenadas Geográficas: **-4.249174, -40.647548**

Finalidade: **Infraestrutura**

Código: **Não Especificado**

Proprietário: **MUNICÍPIO DE PIRES FERREIRA**

CPF/CNPJ: **10.462.208/0001-86**

4. Atividade Técnica

14 - Elaboração	Quantidade	Unidade
80 - Projeto > CONSTRUÇÃO CIVIL > EDIFICAÇÕES > DE REFORMA DE EDIFICAÇÃO > #1.1.2.1 - DE ALVENARIA	1,00	un
80 - Projeto > CONSTRUÇÃO CIVIL > EDIFICAÇÕES > DE EDIFICAÇÃO > #1.1.1.1 - DE ALVENARIA	1,00	un
80 - Projeto > ESTRUTURAS > ESTRUTURAS DE CONCRETO E ARGAMASSA ARMADA > #2.1.1 - DE ESTRUTURA DE CONCRETO ARMADO	1,00	un
80 - Projeto > CONSTRUÇÃO CIVIL > INSTALAÇÕES HIDROSSANITÁRIAS > #1.4.1 - DE SISTEMA DE ÁGUA POTÁVEL	1,00	un
80 - Projeto > CONSTRUÇÃO CIVIL > INSTALAÇÕES HIDROSSANITÁRIAS > #1.4.2 - DE SISTEMA DE REDES DE ÁGUAS PLUVIAIS	1,00	un
80 - Projeto > CONSTRUÇÃO CIVIL > INSTALAÇÕES HIDROSSANITÁRIAS > #1.4.3 - DE INSTALAÇÃO DE SISTEMA DE ESGOTO SANITÁRIO	1,00	un
80 - Projeto > ELETROTÉCNICA > INSTALAÇÕES ELÉTRICAS > DE INSTALAÇÕES ELÉTRICAS EM BAIXA TENSÃO > #11.10.1.2 - PARA FINS COMERCIAIS	1,00	un
35 - Elaboração de orçamento > CONSTRUÇÃO CIVIL > EDIFICAÇÕES > DE REFORMA DE EDIFICAÇÃO > #1.1.2.1 - DE ALVENARIA	1,00	un
35 - Elaboração de orçamento > CONSTRUÇÃO CIVIL > EDIFICAÇÕES > DE EDIFICAÇÃO > #1.1.1.1 - DE ALVENARIA	1,00	un
35 - Elaboração de orçamento > ESTRUTURAS > ESTRUTURAS DE CONCRETO E ARGAMASSA ARMADA > #2.1.1 - DE ESTRUTURA DE CONCRETO ARMADO	1,00	un
35 - Elaboração de orçamento > CONSTRUÇÃO CIVIL > INSTALAÇÕES HIDROSSANITÁRIAS > #1.4.1 - DE SISTEMA DE ÁGUA POTÁVEL	1,00	un
35 - Elaboração de orçamento > CONSTRUÇÃO CIVIL > INSTALAÇÕES HIDROSSANITÁRIAS > #1.4.2 - DE SISTEMA DE REDES DE ÁGUAS PLUVIAIS	1,00	un
35 - Elaboração de orçamento > CONSTRUÇÃO CIVIL > INSTALAÇÕES HIDROSSANITÁRIAS > #1.4.3 - DE INSTALAÇÃO DE SISTEMA DE ESGOTO SANITÁRIO	1,00	un
35 - Elaboração de orçamento > ELETROTÉCNICA > INSTALAÇÕES ELÉTRICAS > DE INSTALAÇÕES ELÉTRICAS EM BAIXA TENSÃO > #11.10.1.2 - PARA FINS COMERCIAIS	1,00	un
38 - Especificação > CONSTRUÇÃO CIVIL > EDIFICAÇÕES > DE REFORMA DE EDIFICAÇÃO > #1.1.2.1 - DE ALVENARIA	1,00	un

A autenticidade desta ART pode ser verificada em: <https://crea-ce.sitac.com.br/publico/>, com a chave: 50WAZ
 Impresso em: 09/04/2025 às 13:11:35 por: , ip: 45.165.28.58

www.creace.org.br

Tel: (85) 3453-5800

faleconosco@creace.org.br

Fax: (85) 3453-5804



CREA-CE
 Conselho Regional de Engenharia
 e Agronomia do Ceará





Anotação de Responsabilidade Técnica - ART
Lei nº 6.496, de 7 de dezembro de 1977

CREA-CE

ART OBRA / SERVIÇO
Nº CE20251621557

Conselho Regional de Engenharia e Agronomia do Ceará

INICIAL

38 - Especificação > CONSTRUÇÃO CIVIL > EDIFICAÇÕES > DE EDIFICAÇÃO > #1.1.1.1 - DE ALVENARIA	1,00	un
38 - Especificação > ESTRUTURAS > ESTRUTURAS DE CONCRETO E ARGAMASSA ARMADA > #2.1.1 - DE ESTRUTURA DE CONCRETO ARMADO	1,00	un
38 - Especificação > CONSTRUÇÃO CIVIL > INSTALAÇÕES HIDROSSANITÁRIAS > #1.4.1 - DE SISTEMA DE ÁGUA POTÁVEL	1,00	un
38 - Especificação > CONSTRUÇÃO CIVIL > INSTALAÇÕES HIDROSSANITÁRIAS > #1.4.2 - DE SISTEMA DE REDES DE ÁGUAS PLUVIAIS	1,00	un
38 - Especificação > CONSTRUÇÃO CIVIL > INSTALAÇÕES HIDROSSANITÁRIAS > #1.4.3 - DE INSTALAÇÃO DE SISTEMA DE ESGOTO SANITÁRIO	1,00	un
38 - Especificação > ELETROTÉCNICA > INSTALAÇÕES ELÉTRICAS > DE INSTALAÇÕES ELÉTRICAS EM BAIXA TENSÃO > #11.10.1.2 - PARA FINS COMERCIAIS	1,00	un
18 - Fiscalização	Quantidade	Unidade
60 - Fiscalização de obra > CONSTRUÇÃO CIVIL > EDIFICAÇÕES > DE REFORMA DE EDIFICAÇÃO > #1.1.2.1 - DE ALVENARIA	40,00	h/sem
60 - Fiscalização de obra > CONSTRUÇÃO CIVIL > EDIFICAÇÕES > DE EDIFICAÇÃO > #1.1.1.1 - DE ALVENARIA	40,00	h/sem
60 - Fiscalização de obra > ESTRUTURAS > ESTRUTURAS DE CONCRETO E ARGAMASSA ARMADA > #2.1.1 - DE ESTRUTURA DE CONCRETO ARMADO	40,00	h/sem
60 - Fiscalização de obra > CONSTRUÇÃO CIVIL > INSTALAÇÕES HIDROSSANITÁRIAS > #1.4.1 - DE SISTEMA DE ÁGUA POTÁVEL	40,00	h/sem
60 - Fiscalização de obra > CONSTRUÇÃO CIVIL > INSTALAÇÕES HIDROSSANITÁRIAS > #1.4.2 - DE SISTEMA DE REDES DE ÁGUAS PLUVIAIS	40,00	h/sem
60 - Fiscalização de obra > CONSTRUÇÃO CIVIL > INSTALAÇÕES HIDROSSANITÁRIAS > #1.4.3 - DE INSTALAÇÃO DE SISTEMA DE ESGOTO SANITÁRIO	40,00	h/sem
60 - Fiscalização de obra > ELETROTÉCNICA > INSTALAÇÕES ELÉTRICAS > DE INSTALAÇÕES ELÉTRICAS EM BAIXA TENSÃO > #11.10.1.2 - PARA FINS COMERCIAIS	40,00	h/sem

Após a conclusão das atividades técnicas o profissional deve proceder a baixa desta ART

5. Observações

ART REFERENTE A ELABORAÇÃO DE PROJETO, ORÇAMENTO, MEMORIAL DESCRITIVO E FISCALIZAÇÃO DOS SERVIÇOS DE REFORMA E AMPLIAÇÃO DA ESCOLA MARIA MADALENA NO MUNICÍPIO DE PIRES FERREIRA - CE

6. Declarações

- Declaro que estou cumprindo as regras de acessibilidade previstas nas normas técnicas da ABNT, na legislação específica e no decreto n. 5296/2004.

7. Entidade de Classe

NENHUMA - NÃO OPTANTE

8. Assinaturas

Declaro serem verdadeiras as informações acima

_____, _____ de _____ de _____
Local data



Documento assinado eletronicamente
com credenciais de login e senha

DIEGO MARTINS BEZERRA
RNP: 0614989639
Data: 09/04/2025 13:11:36

DIEGO MARTINS BEZERRA - CPF: 037.714.933-07

MUNICÍPIO DE PIRES FERREIRA - CNPJ: 10.462.208/0001-86

9. Informações

* A ART é válida somente quando quitada, mediante apresentação do comprovante do pagamento ou conferência no site do Crea.

10. Valor

Valor da ART: **R\$ 103,03** Registrada em: **09/04/2025** Valor pago: **R\$ 103,03** Nosso Número: **8217849697**

A autenticidade desta ART pode ser verificada em: <https://crea-ce.sitac.com.br/publico/>, com a chave: 50WAZ
Impresso em: 09/04/2025 às 13:11:36 por: ip: 45.165.28.58

www.creace.org.br
Tel: (85) 3453-5800

faleconosco@creace.org.br
Fax: (85) 3453-5804



CREA-CE
Conselho Regional de Engenharia
e Agronomia do Ceará

