

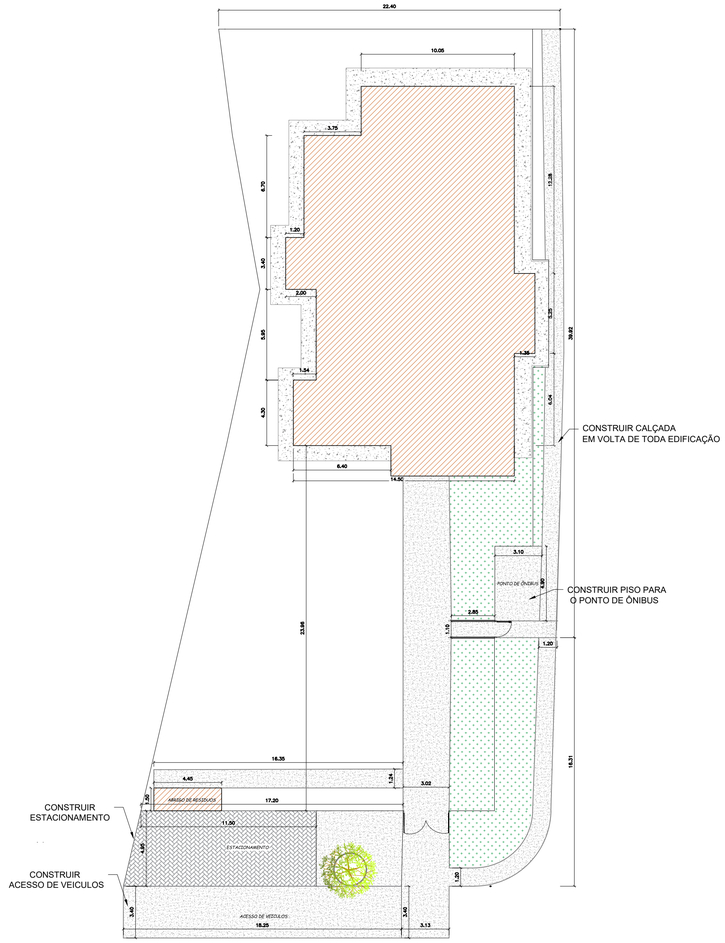


1 PLANTA DE IMPLANTAÇÃO
ESCALA 1:200

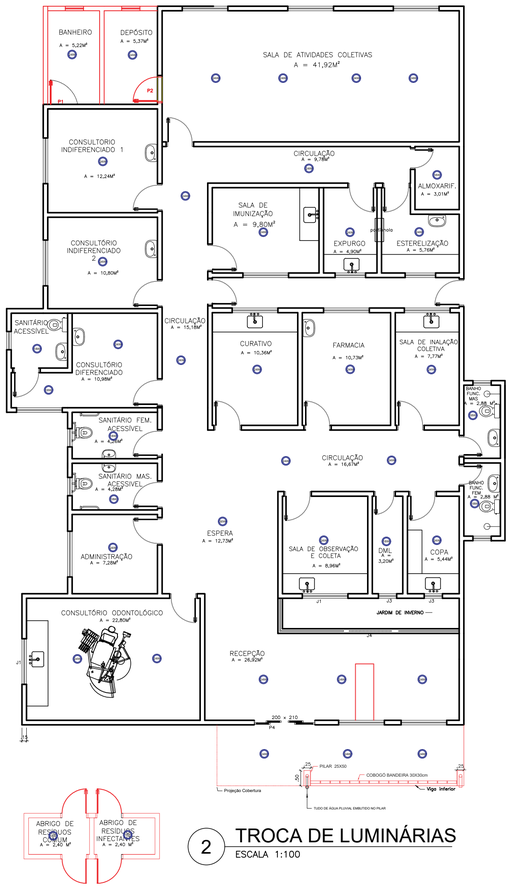

2 TROCA DE LUMINÁRIAS
ESCALA 1:100

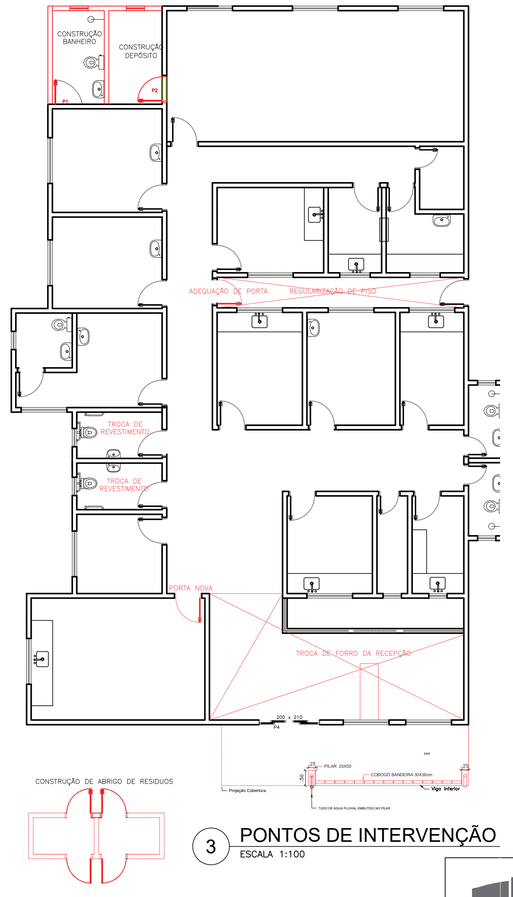

LEGENDA
- MANTER
- CONSTRUIR
- DEMOLIR

3 PONTOS DE INTERVENÇÃO
ESCALA 1:100



4 LOCALIZAÇÃO
SEM ESCALA

COORDENADAS EM UTM:
- ZONA 22L
- LONGITUDE: 773625.39 m E
- LATITUDE: 8397353.96 m S



5 PLANTA DE SITUAÇÃO
ESCALA 1:1000

PREFEITURA MUNICIPAL DE NIQUELÂNDIA
ESTADO DE GOIÁS
ADMINISTRAÇÃO 2025 - 2028

SECRETARIA DE PLANEJAMENTO
DEPARTAMENTO DE ENGENHARIA E ARQUITETURA

OBRA / SERVIÇO:
REFORMA DA UNIDADE BÁSICA DE SAÚDE -VILA MUTIRÃO

ENDEREÇO:
RUA 08, QD 02 LT 4, VILA MUTIRÃO
NIQUELÂNDIA - GO, CEP: 76.420 - 000

PROPRIETÁRIO(A):
FUNDO MUNICIPAL DE SAÚDE
CNPJ: 10.480.867/0001-45

AUTOR(A) DO PROJETO:
Digitally signed by TÁFYA DE LOURDES SILVA DE ASSIS
Date: 2026.09.02 13:40:45 GMT-03:00
Reason: Arquivo assinado eletronicamente
Location: BR

TÁFYA DE LOURDES SILVA DE ASSIS
CREA: 1016488483AP-GO

PROJETO ARQUITETÔNICO

CONTEÚDO:	ÁREA DO PISO:	COTAS:	PRANCHAS:
PLANTA DE IMPLANTAÇÃO PLANTA DE SITUAÇÃO PLANTA DE LOCALIZAÇÃO PLANTA DE LUMINÁRIAS PLANTA DE INTERVENÇÕES		METROS	PA 01/02
	ÁREA EDIFICADA: 322.61 m²	ESCALA: INDICADA	
	ÁREA COBERTA: 338.81 m²	DATA: JULHO/2026	

MARCA DE DOBRA