


1 PLANTA DE SITUAÇÃO
ESCALA 1:500

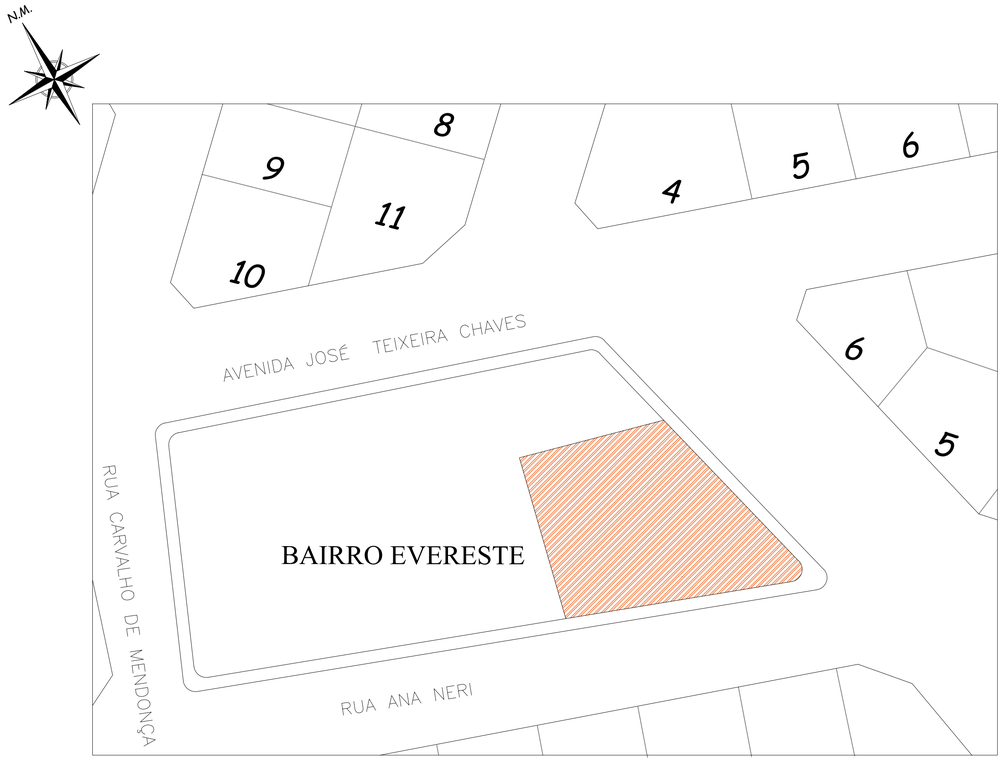

2 LOCALIZAÇÃO
SEM ESCALA

COORDENADAS EM UTM:

- ZONA 22L
- LONGITUDE: 773160.31 m E
- LATITUDE: 8398371.42 m S

PREFEITURA MUNICIPAL DE NIQUELÂNDIA
ESTADO DE GOIÁS
ADMINISTRAÇÃO 2025 - 2028

SECRETARIA DE PLANEJAMENTO

DEPARTAMENTO DE ENGENHARIA E ARQUITETURA

OBRA / SERVIÇO:
REFORMA UNIDADE BÁSICA DE SAÚDE - EVERESTE

ENDEREÇO:
RUA ANA NERI, ESQUINA COM TRAVESSA SN, BAIRRO EVERESTE
NIQUELÂNDIA - GO, CEP: 76.420 - 000

PROPRIETÁRIO(A):

FUNDO MUNICIPAL DE SAÚDE
CNPJ: 10.480.867/0001-45

AUTOR(A) DO PROJETO:

Digitally signed by TAFYA DE LOURDES SILVA DE ASSIS
Date: 2026.09.02 13:33:45 GMT-03:00
Reason: Arquivo assinado eletronicamente
Location: BR

TÁFYA DE LOURDES SILVA DE ASSIS
CREA: 1016488483AP-GO

PROJETO ARQUITETÔNICO

CONTEÚDO:	ÁREA DO PISO:	COTAS:
PLANTA DE SITUAÇÃO LOCALIZAÇÃO		METROS
	ÁREA EDIFICADA:	ESCALA:
	324.81 m²	INDICADA
	ÁREA COBERTA:	DATA:
	353.72 m²	JULHO/2026

PRANCHAS: **PA 01/02**

MARCA DE DOBRA