


1 PLANTA DE SITUAÇÃO E LOCAÇÃO
ESCALA 1:750

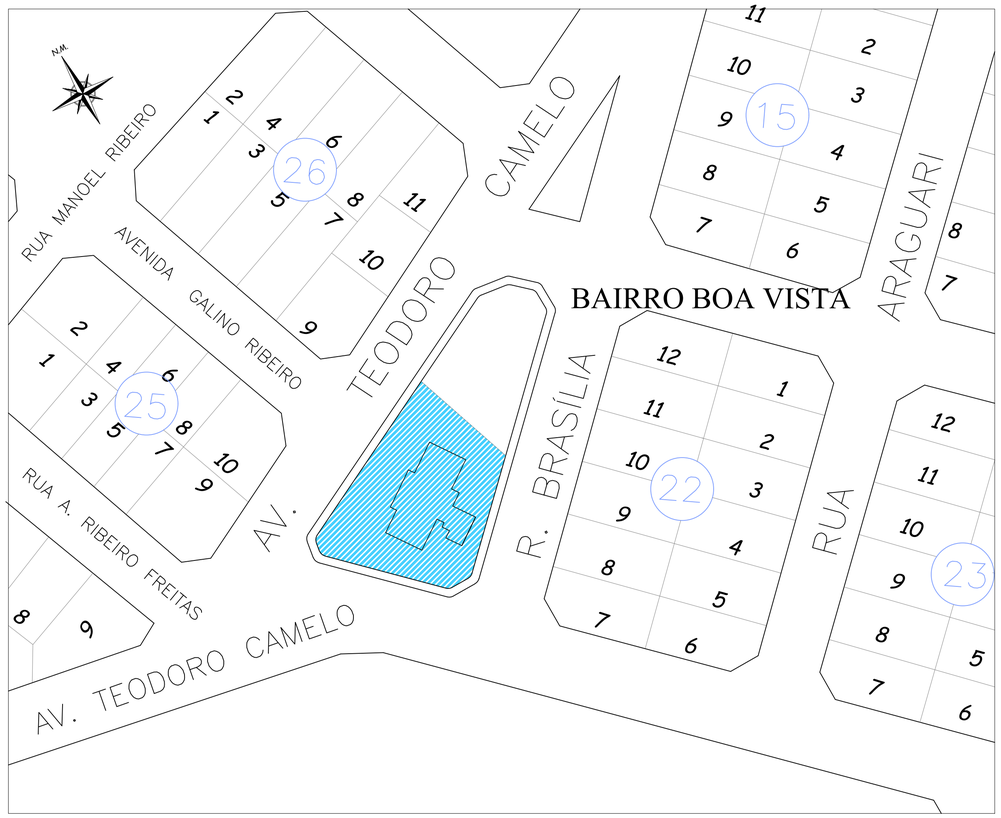

2 LOCALIZAÇÃO
SEM ESCALA

COORDENADAS EM UTM:
- ZONA 22L
- LONGITUDE: 772896.01 m E
- LATITUDE: 8398710.43 m S

PREFEITURA MUNICIPAL DE NIQUELÂNDIA
ESTADO DE GOIÁS
ADMINISTRAÇÃO 2025 - 2028

SECRETARIA DE PLANEJAMENTO
DEPARTAMENTO DE ENGENHARIA E ARQUITETURA

OBRA / SERVIÇO:
REFORMA UNIDADE BÁSICA DE SAÚDE - BOA VISTA

ENDEREÇO:
RUA TEODORO CAMELO, C/ RUA GALDINO RIBEIRO DE FREITAS , BOA VISTA
NIQUELÂNDIA - GO, CEP: 76.420 - 000

PROPRIETÁRIO(A):

FUNDO MUNICIPAL DE SAÚDE
CNPJ: 10.480.867/0001-45

AUTOR(A) DO PROJETO:

Digitally signed by TAFYA DE LOURDES SILVA DE ASSIS
Date: 2026.09.02 10:59:33 GMT-03:00
Reason: Arquivo assinado eletronicamente
Location: BR

TÁFYA DE LOURDES SILVA DE ASSIS
CREA: 1016488483AP-GO

PROJETO ARQUITETÔNICO

CONTEÚDO:	ÁREA DO PISO:	COTAS:
PLANTA DE SITUAÇÃO PLANTA DE LOCALIZAÇÃO		METROS
	ÁREA EDIFICADA: 324.81 m²	ESCALA: INDICADA
	ÁREA COBERTA: 353.72 m²	DATA: JULHO/2026

PRANCHAS: **PA 01/02**

MARCA DE DOBRA