


2 PLANTA DE LOCAÇÃO
ESCALA 1:100

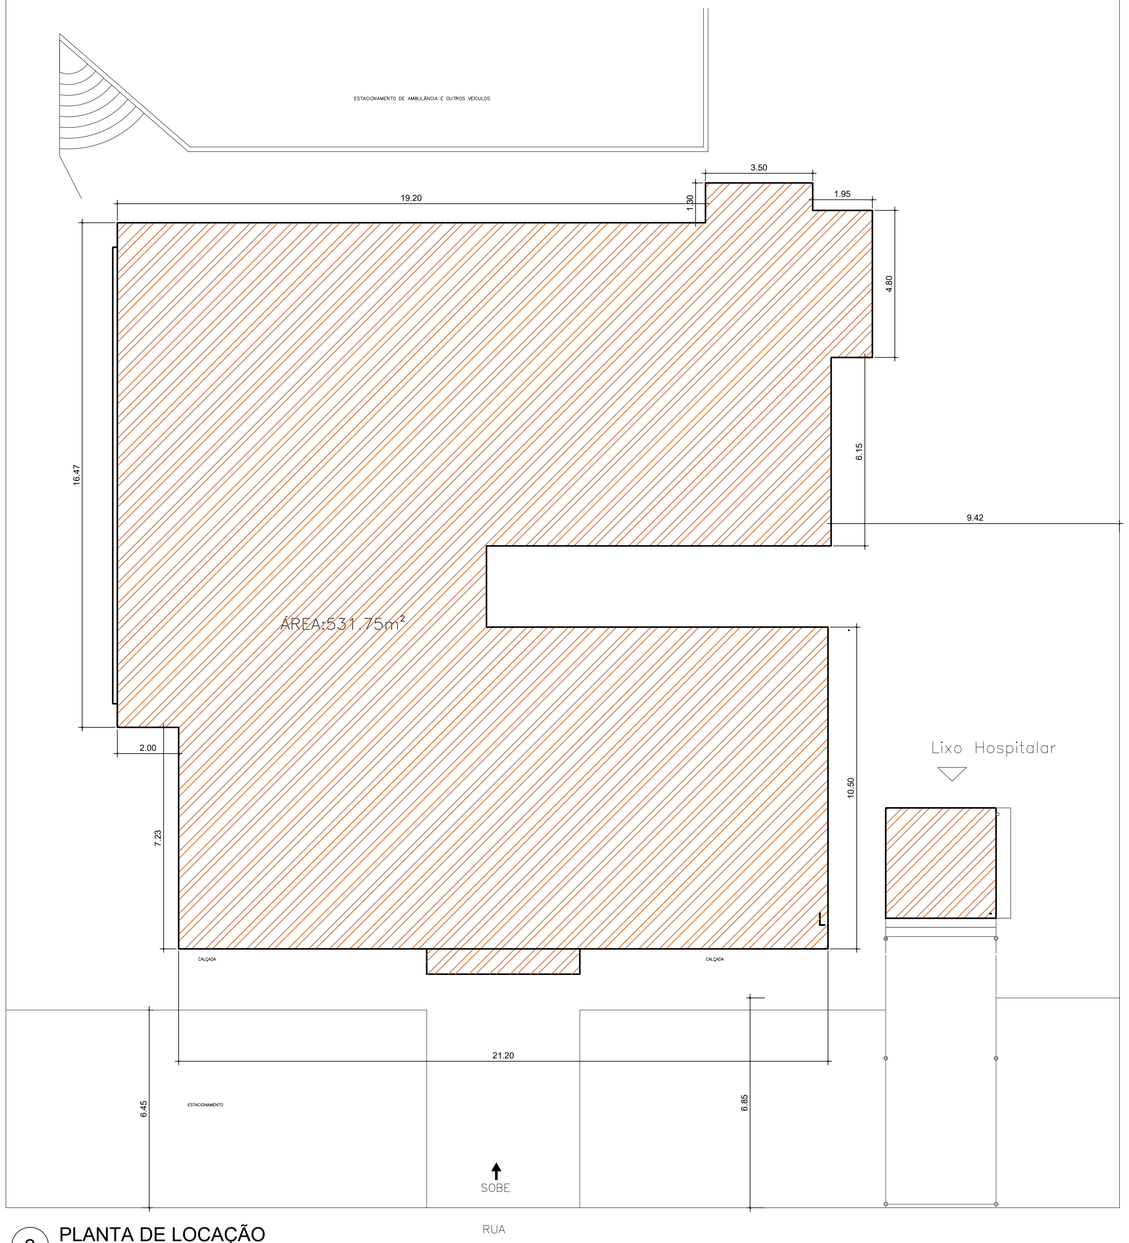

1 LOCALIZAÇÃO
SEM ESCALA

COORDENADAS EM UTM:
ZONA 22L
LONGITUDE: 773982.22 m E
LATITUDE: 8399090.38 m S

PREFEITURA MUNICIPAL DE NIQUELÂNDIA
ESTADO DE GOIÁS
ADMINISTRAÇÃO 2025 - 2028

SECRETARIA DE PLANEJAMENTO
DEPARTAMENTO DE ENGENHARIA E ARQUITETURA

OBRA / SERVIÇO:
REFORMA DA UNIDADE BÁSICA DE SAÚDE - BELO HORIZONTE

ENDEREÇO:
RUA SAO PAULO, BAIRRO BELO HORIZONTE
NIQUELÂNDIA - GO, CEP: 76.420 - 000

PROPRIETÁRIO(A):

PREFEITURA MUNICIPAL DE NIQUELÂNDIA
CNPJ: 02.215.895/0001-07

AUTOR(A) DO PROJETO:

Digitally signed by TAFYA DE LOURDES SILVA DE ASSIS
Date: 2026.09.02 10:55:50 GMT-03:00
Reason: Arquivo assinado eletronicamente
Location: BR

TÁFYA DE LOURDES SILVA DE ASSIS
CREA: 1016488483AP-GO

PROJETO ARQUITETÔNICO

CONTEÚDO:	ÁREA DO PISO:	COTAS:	PRANCHAS:
PLANTA DE LOCAÇÃO PLANTA DE LOCALIZAÇÃO		METROS	PA 01/03
	ÁREA EDIFICADA: 442.08 m²	ESCALA: INDICADA	
	ÁREA COBERTA: 531.75 m²	DATA: AGOSTO/2026	

MARCA DE DOBRA