




5 FACHADA FRONTAL
ESCALA 1:100

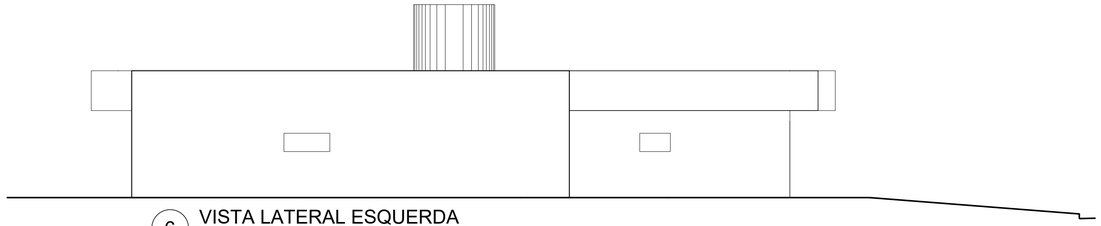


6 VISTA LATERAL ESQUERDA
ESCALA 1:100

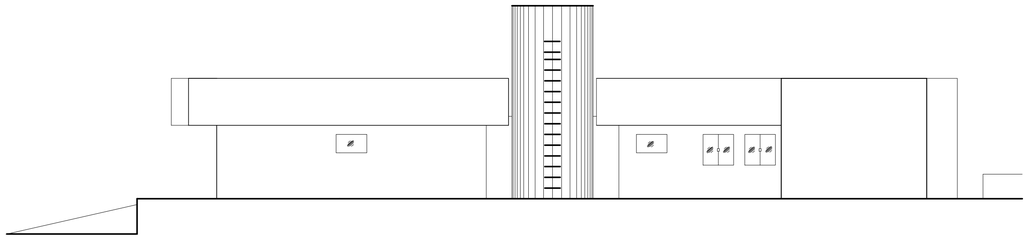

7 VISTA LATERAL DIREITA
ESCALA 1:100

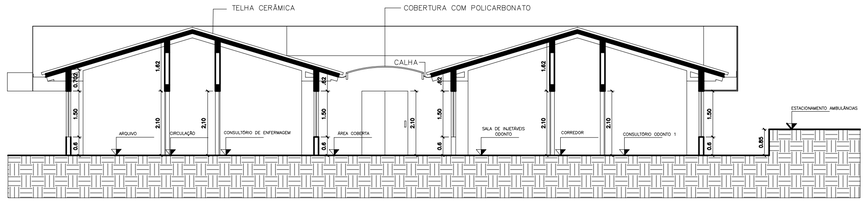

8 CORTE AA
ESCALA 1:100

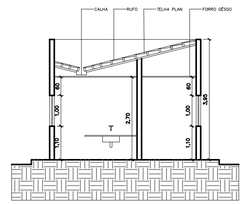

9 CORTE BB
ESCALA 1:100



10 FACHADA 3D
SEM ESCALA

PREFEITURA MUNICIPAL DE NIQUELÂNDIA
ESTADO DE GOIÁS
ADMINISTRAÇÃO 2025 - 2028

SECRETARIA DE PLANEJAMENTO
DEPARTAMENTO DE ENGENHARIA E ARQUITETURA

OBRA / SERVIÇO:

REFORMA DA UNIDADE BÁSICA DE SAÚDE - BELO HORIZONTE

ENDEREÇO:

RUA SAO PAULO, BELO HORIZONTE
NIQUELÂNDIA - GO, CEP: 76.420 - 000

PROPRIETÁRIO(A):

FUNDO MUNICIPAL DE SAÚDE
CNPJ: 10.480.867/0001-45

AUTOR(A) DO PROJETO:

Digitally signed by TAFYA DE LOURDES SILVA DE ASSIS
Date: 2026.09.02 10:56:33 GMT-03:00
Reason: Arquivo assinado eletronicamente
Location: BR

TÁFYA DE LOURDES SILVA DE ASSIS
CREA: 1016488483AP-GO

PROJETO ARQUITETÔNICO

CONTEÚDO:	ÁREA DO PISO:	COTAS:	PRANCHAS:
CORTES FACHADAS		METROS	PA 03/03
	ÁREA EDIFICADA: 442.08 m²	ESCALA: INDICADA	
	ÁREA COBERTA: 545.66 m²	DATA: AGOSTO/2026	

MARCA DE DOBRA