
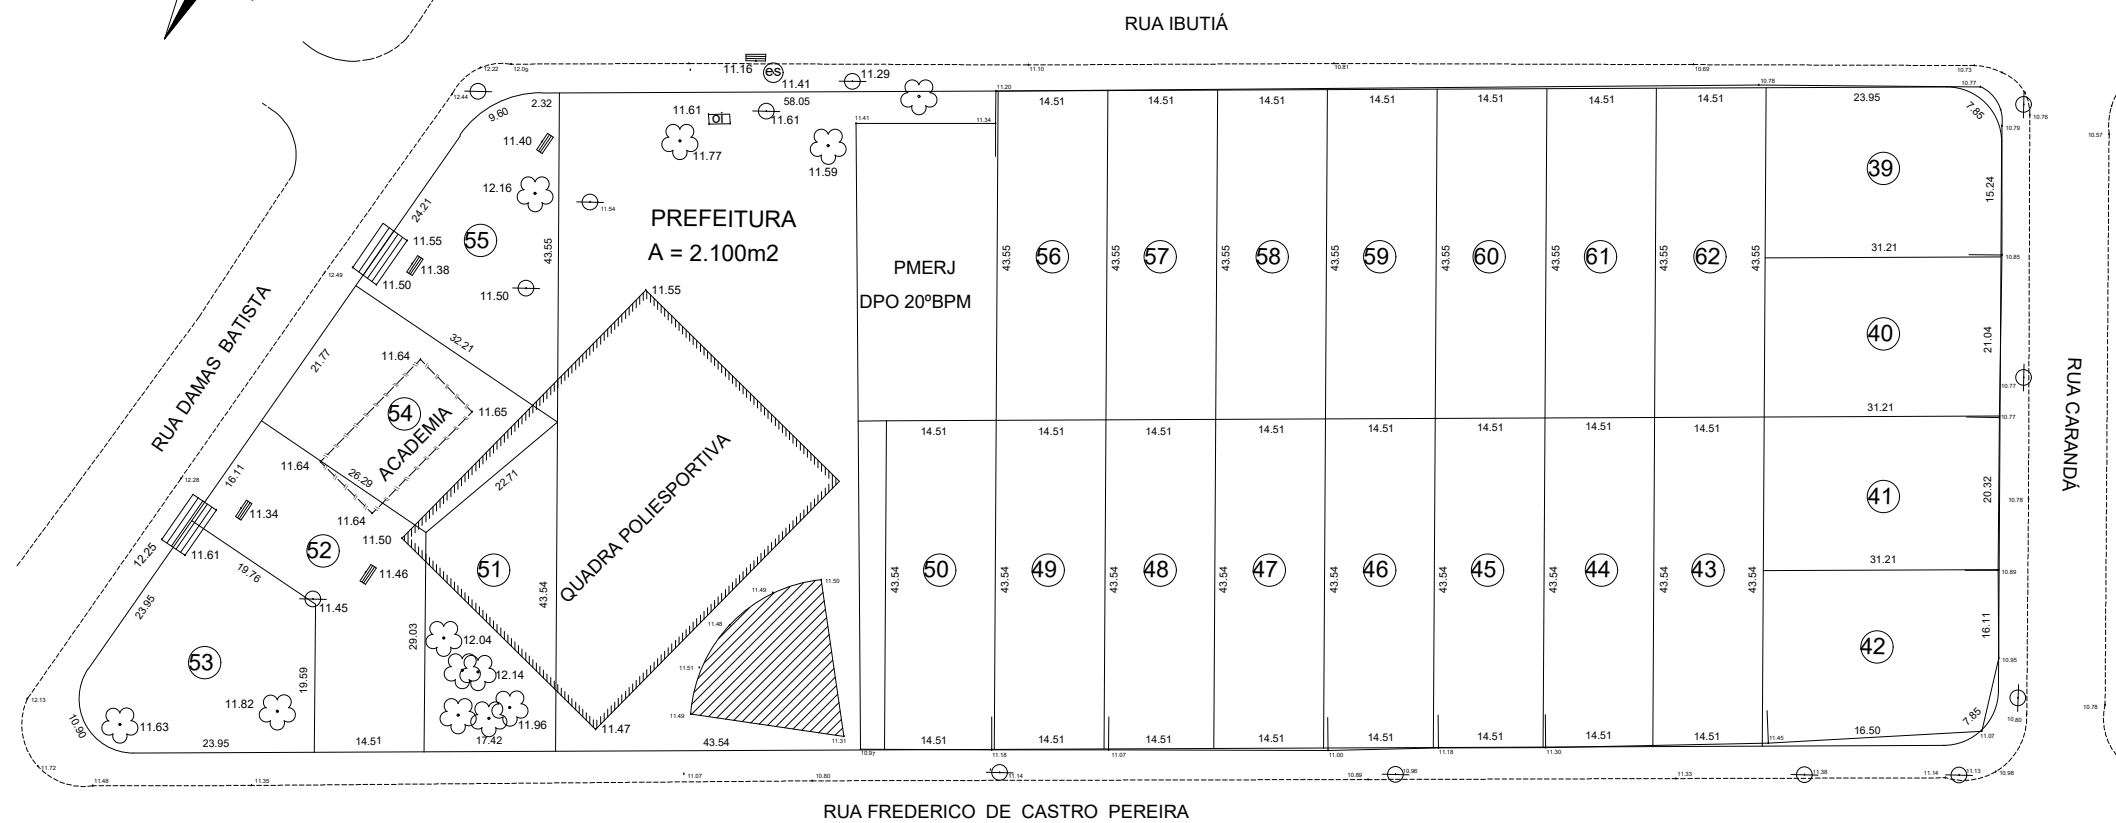


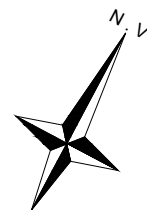

CONVENÇÕES

- Concha Acústica
- Meio fio existente
- Divisas dos lotes de acordo com o P.A.L.
- Medidas dos lotes de acordo com o P.A.L.
- Muro existente
- Poste/Poste com transformador
- Árvore
- Poço de visita(esgoto)
- Ralo
- Grade existente
- Escada

LEVANTAMENTO TOPOGRÁFICO DE UMA PRAÇA SITUADA
NA RUA DAMAS BATISTA - BAIRRO JARDIM TROPICAL
- NOVA IGUAÇU - RJ.

Escala:1/1000

Data 24/06/24

AP1

PLANTA DE SITUAÇÃO

Proprietario

Autor do Projeto

Joel Dias da Silva
ass. Téc. de projetos Urbanos
Mat.: 60/727.395-6

Nº Processo

Vistos:

Observações: