


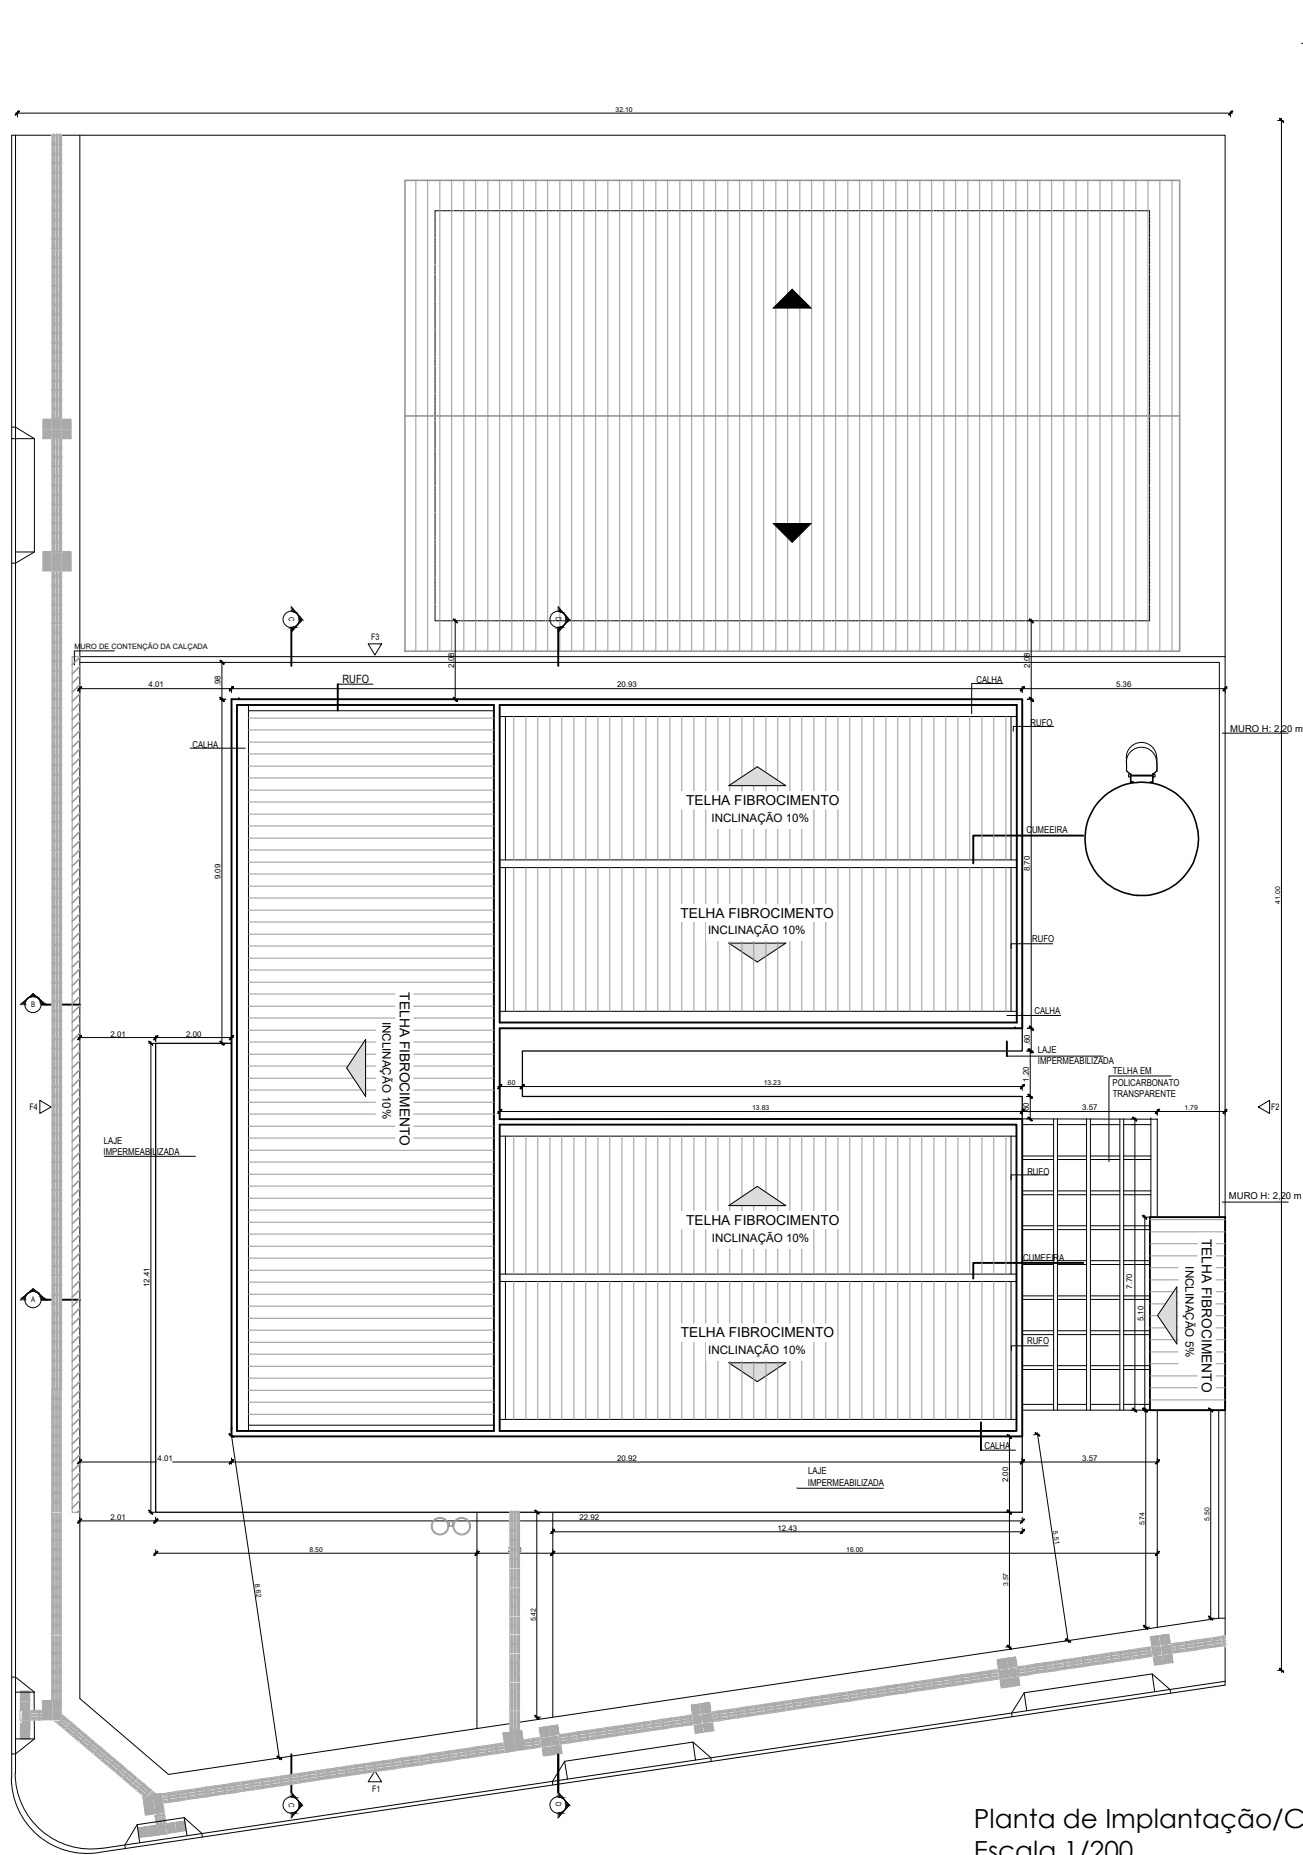

Planta de Implantação/Cobertura
Escala 1/200



Planta de Situação
Sem escala



Prefeitura Municipal de Urussanga Estado de Santa Catarina

PROJETO	Construção de Unidade Básica de Saúde
LOCAL	Rua José Liberato Spadel - Baixada Fluminense
PROPRIETÁRIO	Município de Urussanga
ÁREA TOTAL	481,20 m ²
GRAFICAÇÃO	Debora da Silva Dassoler Arquiteta e Urbanista

Resp. Técnica
Debora da Silva Dassoler Arquiteta e Urbanista CAU A 187816-6

CONTEÚDO	Planta de Implantação e Planta de Situação
----------	--

ESCALA	Indicada	Prancha: 01/09
DATA	Dezembro/2024	